PROCESSO LICITATÓRIO

Inexigibilidade nº IN0001/2024 - Assessoria Contábil

Câmara Municipal de Santo André/PB

Exercício 2024

ESTADO DA PARAÍBA
CÂMARA MUNICIPAL DE SANTO ANDRÉ
SETOR DE CONTRATAÇÃO

PROCESSO LICITATÓRIO - INEXIGIBILIDADE

INEXIGIBILIDADE Nº IN0001/2024
PROCESSO ADMINISTRATIVO Nº 001/2024

ÓRGÃO REALIZADOR DO CERTAME:
Câmara Municipal de Santo André
Rua Humberto Matias de Medeiros, s/n - Centro - Santo André - PB.
CEP: 58.675-000. Telefone.: (83) 3308-1002.

OBJETO:
Contratação de uma empresa para prestar serviços especializados de Assessoria Contábil, Elaboração dos Balancetes mensais e do Balanço Anual da Câmara Municipal de Santo André no exercício de 2024.

ELEMENTOS BÁSICOS DO PROCESSO:
SOLICITAÇÃO E JUSTIFICATIVA DA CONTRATAÇÃO
ESTUDO TÉCNICO PRELIMINAR - VIABILIDADE DA CONTRATAÇÃO
DECLARAÇÃO DE DISPONIBILIDADE ORÇAMENTÁRIA
AUTORIZAÇÃO PARA REALIZAÇÃO DO CERTAME
PROTOCOLO E AUTUAÇÃO DO PROCESSO
EXPOSIÇÃO DE MOTIVOS
APROVAÇÃO DA AUTORIDADE SUPERIOR
PARECER JURÍDICO
ATOS DE RATIFICAÇÃO E ADJUDICAÇÃO
CONTRATO CORRESPONDENTE
PUBLICAÇÕES
DOCUMENTAÇÃO DO CONTRATADO
ANEXOS

Lei Federal nº 14.133, de 1º de abril de 2021:

"Lei de Licitações e Contratos Administrativos."

ESTADO DA PARAÍBA
CÂMARA MUNICIPAL DE SANTO ANDRÉ
CHEFIA DE GABINETE

Santo André - PB, 10 de Maio de 2024.

Senhor Presidente,

Solicitamos autorização para realizar procedimento de contratação direta por Inexigibilidade de Licitação, nos termos do Art. 74, inciso III, alínea c, da Lei 14.133/21, consideradas, ainda, as disposições da Lei 14.039/20, destinado a:

Contratação de uma empresa para prestar serviços especializados de Assessoria Contábil, Elaboração dos Balancetes mensais e do Balanço Anual da Câmara Municipal de Santo André no exercício de 2024.

Justificativa para a necessidade da solicitação:

A contratação acima descrita está sendo solicitada, nos termos das especificações técnicas e informações complementares que a acompanham, quando for o caso, motivada: Pela necessidade da devida efetivação de serviço para suprir demanda específica - Contratação de uma empresa para prestar serviços especializados de Assessoria Contábil, Elaboração dos Balancetes mensais e do Balanço Anual da Câmara Municipal de Santo André no exercício de 2024 -, considerada oportuna e imprescindível, bem como relevante medida de interesse público; e ainda, pela necessidade de desenvolvimento de ações continuadas para a promoção de atividades pertinentes, visando à maximização dos recursos em relação aos objetivos programados, observadas as diretrizes e metas definidas nas ferramentas de planejamento aprovadas.

Informamos que existe previsão de dotação específica no orçamento vigente, apropriada para a devida execução do objeto a ser licitado, inclusive restou preliminarmente demonstrada a compatibilidade da previsão de recursos orçamentários com o compromisso a ser assumido, conforme consulta efetuada ao setor responsável.

Certos de contarmos com imediata aprovação desta solicitação pela sua total relevância e pertinência, ficamos a inteira disposição para maiores informações e demais esclarecimentos que forem julgados necessários.

Em anexo, elementos que instruem a presente Solicitação:

- Documento de formalização da demanda - DFD; e
- Estudo Técnico Preliminar - ETP.

Atenciosamente,

Divanizio da Silva Souza
DIVANIZIO DA SILVA SOUZA
Chefe de Gabinete

ESTADO DA PARAÍBA
CÂMARA MUNICIPAL DE SANTO ANDRÉ
CHEFIA DE GABINETE

DOCUMENTO DE FORMALIZAÇÃO DA DEMANDA - DFD

1.0.IDENTIFICAÇÃO DA DEMANDA
1.1.Constitui objeto da pretensa contratação: Contratação de uma empresa para prestar serviços especializados de Assessoria Contábil, Elaboração dos Balancetes mensais e do Balanço Anual da Câmara Municipal de Santo André no exercício de 2024.
1.2.Classificação do objeto: Comum.

2.0.NECESSIDADE DA CONTRATAÇÃO
2.1.A contratação descrita é essencial: Pela necessidade da devida efetivação de serviço para suprir demanda específica - Contratação de uma empresa para prestar serviços especializados de Assessoria Contábil, Elaboração dos Balancetes mensais e do Balanço Anual da Câmara Municipal de Santo André no exercício de 2024 -, considerada oportuna e imprescindível, bem como relevante medida de interesse público; e ainda, pela necessidade de desenvolvimento de ações continuadas para a promoção de atividades pertinentes, visando à maximização dos recursos em relação aos objetivos programados, observadas as diretrizes e metas definidas nas ferramentas de planejamento aprovadas.

3.0.ALINHAMENTO AOS PLANOS DA ADMINISTRAÇÃO
3.1.A contratação pretendida está alinhada aos planos estratégicos da Administração, delineados nas diretrizes e metas definidas nas ferramentas de planejamento aprovadas, onde estão fixadas e detalhadas as respectivas ações ao alcance dos objetivos institucionais, primando pela eficácia, eficiência e efetividade dos respectivos projetos, programas e processos.

4.0.REQUISITOS DA CONTRATAÇÃO
4.1.As características e especificações do objeto da referida contratação são:

CÓDIGO	DESCRIÇÃO DO ITEM	UNIDADE	QUANTIDADE
DFD 1	Serviços especializados de Assessoria Contábil, Elaboração dos Balancetes mensais da Câmara Municipal de Santo André no exercício de 2024	Mês	11
DFD 2	Serviços especializados de Elaboração do Balanço Anual da Câmara Municipal de Santo André do exercício de 2024	UND	1

4.2.O prazo máximo para a execução do objeto desta contratação e que admite prorrogação nas condições e hipóteses previstas na Lei 14.133/21, está abaixo indicado e será considerado da assinatura do Contrato ou equivalente:
4.2.1.Início: Imediato;
4.2.2.Conclusão: 11 (onze) meses.
4.3.A vigência da presente contratação será determinada: até o final do exercício financeiro de 2024, considerada da data de assinatura do respectivo instrumento de ajuste; podendo ser prorrogada, nas hipóteses e nos termos dos Arts. 105 a 114, da Lei 14.133/21, especialmente as disposições do Art. 107, por tratar-se a presente contratação, de serviço contínuo.
4.4.O serviço a ser contratado, para o caso das atividades decorrentes a serem desenvolvidas pela Administração, é considerado continuado, pois visa atender à necessidade pública de forma permanente e contínua, por mais de um exercício financeiro, assegurando o funcionamento das ações programadas, de modo que sua interrupção na forma como se apresenta, pode comprometer a devida prestação dos serviços.

5.0.JUSTIFICATIVA DA ESCOLHA DO TIPO DE SOLUÇÃO A CONTRATAR
5.1.A solução que melhor atende aos interesses e as necessidades da Administração, representada pela sua estrutura organizacional, é a pretensa: Contratação de uma empresa para prestar serviços especializados de Assessoria Contábil, Elaboração dos Balancetes mensais e do Balanço Anual da Câmara Municipal de Santo André no exercício de 2024.

6.0.ESTIMATIVA DOS PREÇOS
6.1.Na pretensa contratação direta por inexigibilidade de licitação, não foi possível estimar o valor do objeto na forma estabelecida no Art. 23, §§ 1°, 2° e 3°, da Lei 14.133/21. Portanto o interessado comprovou previamente que os preços estão em conformidade com os praticados em contratações semelhantes de objetos de mesma natureza, por meio da apresentação de notas fiscais emitidas para outros contratantes no período de até um ano anterior à data da contratação pela Administração, ou por outro meio idôneo.
6.2.Com base nos custos para execução do objeto da contratação, definidos na forma estabelecida no Art. 23, § 4°, da Lei 14.133/21, relacionamos abaixo o preço de referência considerado satisfatório.
6.3.O valor total é equivalente a R$ 48.000,00.

7.0.PREVISÃO ORÇAMENTÁRIA
7.1.Relativamente ao procedimento em tela, existe previsão de dotação específica no orçamento vigente, apropriada para a devida execução do objeto a ser contratado, conforme consulta prévia efetuada ao setor responsável.

8.0.RESULTADOS PRETENDIDOS
8.1.A Administração almeja com a contratação da pretensa solução, em termos de economicidade, eficácia, eficiência e de melhor aproveitamento dos recursos humanos, materiais e financeiros disponíveis, inclusive com respeito a impactos ambientais positivos, os seguintes resultados:
8.1.1.Em termos de economicidade, a efetivação da melhor contratação viável, especialmente quanto ao melhor custo benefício, relativamente a: Contratação de uma empresa para prestar serviços especializados de Assessoria Contábil, Elaboração dos Balancetes mensais e do Balanço Anual da Câmara Municipal de Santo André no exercício de 2024;
8.1.2.Com relação à eficácia, o atendimento de todas as demandas logísticas e funcionais, no suporte às atividades finalísticas da Administração, inerentes aos correspondentes serviços prestados de interesse público. Quanto à eficiência, assegurar a continuidade da prestação regular de tais serviços, com demanda notadamente crescente, e do uso racional dos recursos financeiros disponíveis;
8.1.3.Relativo ao melhor aproveitamento dos recursos humanos, materiais e financeiros, com a referida contratação, da forma como se apresenta - consideradas as especificações, prazos, quantitativos e demais exigências devidamente definidas -, espera-se o regular cumprimento, por parte do interessado que venha a ser contratado, de todas as obrigações e compromissos assumidos, pois, desse modo, não haverá a necessidade de rescisão contratual ou outras sanções em decorrência de inexecução do instrumento de ajuste pactuado, permitindo ao contratante, em vez de envidar esforços para a realização de novo certame destinado a contratação do mesmo objeto, destinar seus recursos humanos, materiais e financeiros para outras atividades fins da Administração;
8.1.4.Entende-se que a correta execução do objeto da contratação em tela, cuja regularidade será fiscalizada pela Administração, não atenta quanto ao meio ambiente e, principalmente, não acarretará impactos ambientais negativos.

9.0.DA CONTRATAÇÃO
9.1.Forma de contratação:
9.1.1.Inexigibilidade, nos termos do Art. 74, inciso III, alínea c, da Lei 14.133/21.

Santo André - PB, 10 de Maio de 2024.

DIVANIZIO DA SILVA SOUZA
CHEFE DE GABINETE

ESTADO DA PARAÍBA
CÂMARA MUNICIPAL DE SANTO ANDRÉ
CHEFIA DE GABINETE

JUSTIFICATIVA DA PADRONIZAÇÃO E DO CATÁLOGO ELETRÔNICO

OBJETO: Contratação de uma empresa para prestar serviços especializados de Assessoria Contábil, Elaboração dos Balancetes mensais e do Balanço Anual da Câmara Municipal de Santo André no exercício de 2024.

1.0.DA JUSTIFICATIVA

1.1.Modelos padronizados de documentos: no presente processo de contratação serão utilizados modelos diversos de minutas de elementos necessários para a sua formalização, tais como, termo de referência e contrato, todos padronizados, pela disponibilidade de sistema específico de instrução e gestão de processos licitatórios e contratos o qual permite, sem prejuízo das funcionalidades, a informatização dos procedimentos e ampla instituição de modelos de minutas de editais e contratos padronizados, dentre outros, com auxílio dos órgãos de assessoramento jurídico e de controle interno da Administração, dispensando, inclusive, a adoção das minutas do Poder Executivo Federal; de que trata o Art. 19, inciso IV, da Lei 14.133/21.

1.2.Catálogo eletrônico de padronização: observados os aspectos e as características do objeto do presente processo, bem como abordadas todas as considerações técnicas, mercadológicas e de gestão que podem interferir na pretensa contratação, entende-se que o processo não recepciona de forma devida, a utilização de catálogo eletrônico de serviços, quer por inconsistência ou inexistência de adequada padronização em catálogo quando criado pela Administração, quer por inviabilidade ou incompatibilidade da adoção do respetivo catálogo eletrônico de padronização do Poder Executivo Federal; de que trata o Art. 19, inciso II, da Lei 14.133/21.

Santo André - PB, 10 de Maio de 2024.

DIVANIZIO DA SILVA SOUZA
Chefe de Gabinete

ESTUDO TÉCNICO PRELIMINAR - ETP

1.Introdução
Este documento apresenta os estudos técnicos preliminares, onde será avaliada a contratação pretendida, demonstrando os elementos e as informações essenciais que servirão para embasar a elaboração do Termo de Referência, quando for considerada viável, de modo a melhor atender aos interesses e as necessidades da Administração, representada pela sua estrutura organizacional.

2.Objeto
Constitui objeto do presente estudo técnico a pretensa: Contratação de uma empresa para prestar serviços especializados de Assessoria Contábil, Elaboração dos Balancetes mensais e do Balanço Anual da Câmara Municipal de Santo André no exercício de 2024.

3.Necessidade da contratação
A contratação descrita, que mesmo com o contínuo esforço de sempre buscar a otimização dos processos de trabalho, é essencial: Pela necessidade da devida efetivação de serviço para suprir demanda específica - Contratação de uma empresa para prestar serviços especializados de Assessoria Contábil, Elaboração dos Balancetes mensais e do Balanço Anual da Câmara Municipal de Santo André no exercício de 2024 -, considerada oportuna e imprescindível, bem como relevante medida de interesse público; e ainda, pela necessidade de desenvolvimento de ações continuadas para a promoção de atividades pertinentes, visando à maximização dos recursos em relação aos objetivos programados, observadas as diretrizes e metas definidas nas ferramentas de planejamento aprovadas.

4.Alinhamento aos planos da Administração
A contratação pretendida está alinhada aos planos estratégicos da Administração, delineados nas diretrizes e metas definidas nas ferramentas de planejamento aprovadas, onde estão fixadas e detalhadas as respectivas ações ao alcance dos objetivos institucionais, primando pela eficácia, eficiência e efetividade dos respectivos projetos, programas e processos.

5.Requisitos da contratação
As características e especificações do objeto da referida contratação são:

CÓDIGO	DESCRIÇÃO DO ITEM	UNIDADE	QUANTIDADE
ETP 1	Serviços especializados de Assessoria Contábil, Elaboração dos Balancetes mensais da Câmara Municipal de Santo André no exercício de 2024	Mês	11
ETP 2	Serviços especializados de Elaboração do Balanço Anual da Câmara Municipal de Santo André do exercício de 2024	UND	1

O prazo máximo para a execução do objeto desta contratação e que admite prorrogação nas condições e hipóteses previstas na Lei 14.133/21, está abaixo indicado e será considerado da assinatura do Contrato ou equivalente:
Início: Imediato;
Conclusão: 11 (onze) meses.
A vigência da presente contratação será determinada: até o final do exercício financeiro de 2024, considerada da data de assinatura do respectivo instrumento de ajuste; podendo ser prorrogada, nas hipóteses e nos termos dos Arts. 105 a 114, da Lei 14.133/21, especialmente as disposições do Art. 107, por tratar-se a presente contratação, de serviço contínuo.
O serviço a ser contratado, para o caso das atividades decorrentes a serem desenvolvidas pela Administração, é considerado continuado, pois visa atender à necessidade pública de forma permanente e contínua, por mais de um exercício financeiro, assegurando o funcionamento das ações programadas, de modo que sua interrupção na forma como se apresenta, pode comprometer a devida prestação dos serviços.
A contratação do serviço, objeto deste estudo preliminar, deverá considerar os seguintes normativos: Lei Federal nº 14.133, de 1º de Abril de 2021; Lei Complementar nº 123, de 14 de Dezembro de 2006; Lei Federal nº 14.039, de 17 de agosto de 2020; e legislação pertinente, consideradas as alterações posteriores das referidas normas.
Uma vez autorizada, a contratação pretendida deverá possuir previsão e adequação orçamentária e financeira com o orçamento vigente, necessariamente demonstrada, e compatibilidade com as diretrizes e metas definidas nas ferramentas de planejamento aprovadas.

6.Relação entre a demanda pretendida e o dimensionamento do serviço
O quantitativo e a respectiva unidade atribuída, fundamentais ao dimensionamento da pretensa contratação em função da utilização provável, foram devidamente definidos mediante observância à previsão da demanda a ser atendida e possíveis alterações em decorrência das atividades a serem desenvolvidas e seus desdobramentos, bem como considerando o orçamento disponível e ainda a sequência histórica da realização de despesas semelhantes, quando existente; a fim de

se evitar aditivos contratuais desnecessários ou mesmo a necessidade de se realizar novo certame, com consequente perda de economia de escala.

7.Levantamento de mercado
Foram analisadas contratações similares feitas por outras entidades, por meio de consultas aos respectivos sistemas de gestão dos órgãos fiscalizadores, com o intuito de identificar a existência de novas metodologias, tecnologias ou inovações que melhor atendessem às necessidades da Administração e as identificadas, quando possível e consideradas viáveis, foram incorporadas na contratação em análise.
Constatou-se, inclusive, que para a realização de despesas semelhantes ao objeto do presente estudo técnico, diversas entidades públicas efetivam a contratação de forma análoga à que se pretende adotar pela Administração, cumprindo as regras e exigências legais e normativas.

8.Justificativa da escolha do tipo de solução a contratar
A solução que melhor atende aos interesses e as necessidades da Administração, representada pela sua estrutura organizacional, é a pretensa: Contratação de uma empresa para prestar serviços especializados de Assessoria Contábil, Elaboração dos Balancetes mensais e do Balanço Anual da Câmara Municipal de Santo André no exercício de 2024. Salienta-se que a vigência da contratação será determinada: até o final do exercício financeiro de 2024, considerada da data de assinatura do respectivo instrumento de ajuste; podendo ser prorrogada, nas hipóteses e nos termos dos Arts. 105 a 114, da Lei 14.133/21, especialmente as disposições do Art. 107, por tratar-se a presente contratação, de serviço contínuo.

9.Estimativas preliminares dos preços
Nos termos da norma vigente o valor previamente estimado da contratação deverá ser compatível com os valores praticados pelo mercado, considerados os preços constantes de bancos de dados públicos e as quantidades a serem contratadas, observadas a potencial economia de escala e as peculiaridades do local de execução do objeto. Informamos que, relativamente ao procedimento em tela, existe previsão de dotação específica no orçamento vigente, apropriada para a devida execução do objeto a ser contratado, conforme consulta prévia efetuada ao setor responsável.
Na pretensa contratação direta por inexigibilidade de licitação, não foi possível estimar o valor do objeto na forma estabelecida no Art. 23, §§ 1°, 2° e 3°, da Lei 14.133/21. Portanto o interessado comprovou previamente que os preços estão em conformidade com os praticados em contratações semelhantes de objetos de mesma natureza, por meio da apresentação de notas fiscais emitidas para outros contratantes no período de até um ano anterior à data da contratação pela Administração, ou por outro meio idôneo.
Com base nos custos para execução do objeto da contratação, definidos na forma estabelecida no Art. 23, § 4°, da Lei 14.133/21, relacionamos abaixo o preço de referência considerado satisfatório.
A estimativa preliminar total é equivalente a R$ 48.000,00.

10.Descrição da solução como um todo
Conforme os elementos apresentados, a solução é: Contratação de uma empresa para prestar serviços especializados de Assessoria Contábil, Elaboração dos Balancetes mensais e do Balanço Anual da Câmara Municipal de Santo André no exercício de 2024. Entende-se que o serviço poderá ser realizado por execução indireta.

11.Justificativa para o parcelamento ou não da solução
De acordo com a legislação vigente, é obrigatório o parcelamento quando o objeto da contração tiver natureza divisível, desde que não haja prejuízo para o conjunto a ser licitado. Compras, obras ou serviços efetuados pela Administração serão divididos em tantos itens, parcelas e etapas que se comprovem técnica e economicamente viáveis, procedendo-se a licitação com vistas ao melhor aproveitamento dos recursos disponíveis no mercado, sem prejuízo da economia de escala. A norma ainda permite cotação de quantidade inferior à demandada no certame, com vistas a ampliação da competitividade, podendo o ato convocatório fixar quantitativo mínimo. Nesse sentido, o competente processo licitatório a ser deflagrado para efetivação da presente contratação será dividido em itens, conforme as características e especificações constantes da tabela acima destacada, facultando-se ao licitante a participação em quantos itens forem de seu interesse.
Considerados os aspectos e as características da solução que melhor atende aos interesses e as necessidades da Administração, acima detalhada e, ainda, as particularidades e a dinâmica das atividades a serem desenvolvidas, entende-se que sobre o objeto da presente contratação não poderá incidir outra possibilidade de parcelamento, quer seja no modo formal, não permitindo a impraticável cotação de quantidade inferior à demandada no procedimento para o respectivo item; quer seja na forma material, não sendo possível a execução em consórcio ou ocorrer a autorização para a realização de subcontratação.

12.Resultados pretendidos

A Administração almeja com a contratação da pretensa solução, em termos de economicidade, eficácia, eficiência e de melhor aproveitamento dos recursos humanos, materiais e financeiros disponíveis, inclusive com respeito a impactos ambientais positivos, os seguintes resultados:
Em termos de economicidade, a efetivação da melhor contratação viável, especialmente quanto ao melhor custo benefício, relativamente a: Contratação de uma empresa para prestar serviços especializados de Assessoria Contábil, Elaboração dos Balancetes mensais e do Balanço Anual da Câmara Municipal de Santo André no exercício de 2024.
Com relação à eficácia, o atendimento de todas as demandas logísticas e funcionais, no suporte às atividades finalísticas da Administração, inerentes aos correspondentes serviços prestados de interesse público. Quanto à eficiência, assegurar a continuidade da prestação regular de tais serviços, com demanda notadamente crescente, e do uso racional dos recursos financeiros disponíveis.
Relativo ao melhor aproveitamento dos recursos humanos, materiais e financeiros, com a contratação em análise, da forma como se apresenta - consideradas as especificações, prazos, quantitativos e demais exigências devidamente definidas -, espera-se o regular cumprimento, por parte do interessado que venha a ser contratado, de todas as obrigações e compromissos assumidos, pois, desse modo, não haverá a necessidade de rescisão contratual ou outras sanções em decorrência de inexecução do instrumento de ajuste pactuado, permitindo ao contratante, em vez de envidar esforços para a realização de novo certame destinado a contratação do mesmo objeto, destinar seus recursos humanos, materiais e financeiros para outras atividades fins da Administração.
Entende-se que a correta execução do objeto da contratação em tela, cuja regularidade será fiscalizada pela Administração, não atenta quanto ao meio ambiente e, principalmente, não acarretará impactos ambientais negativos.

13.Providências para adequação do ambiente da Administração

Verificou-se não haver a necessidade iminente de providências no sentido de adequações físicas no ambiente da Administração em decorrência da execução do objeto da contratação.

14.Análise de risco

Não foram identificados riscos substanciais a fora os comuns a toda contratação semelhante, tais como: a inexecução total ou parcial do ajuste pactuado; o não cumprimento de obrigações, especificações, projetos e prazos; bem como a ocorrência de caso fortuito ou de força maior.
Entende-se que as ações, de iniciativa da Administração, necessárias para reduzir a ocorrência dos riscos identificados, já estão previstas nos normativos aos quais à contratação do presente serviço deverá estar devidamente fundamentada, representadas pelas sanções administrativas a serem definidas, observando-se os aspectos e características do seu objeto.

15.Conclusão

Com base nas especificações e requisitos da solução escolhida que melhor atende aos interesses e as necessidades da Administração, bem como considerando os elementos obtidos nos estudos preliminares realizados, avalia-se viável a contratação pretendida.

Santo André - PB, 10 de Maio de 2024.

DIVANIZIO DA SILVA SOUZA
Chefe de Gabinete

ESTADO DA PARAÍBA
CÂMARA MUNICIPAL DE SANTO ANDRÉ
GABINETE DO PRESIDENTE

ESTUDO TÉCNICO PRELIMINAR - APROVAÇÃO

OBJETO: Contratação de uma empresa para prestar serviços especializados de Assessoria Contábil, Elaboração dos Balancetes mensais e do Balanço Anual da Câmara Municipal de Santo André no exercício de 2024.

1.0.DO ESTUDO TÉCNICO PRELIMINAR
1.1.O referido Estudo Técnico Preliminar apresenta os trabalhos iniciais realizados, onde foi analisada a contratação pretendida, ao final avaliada como viável, demonstrando os elementos e as indicações essências que servirão para embasar a elaboração do Termo de Referência, de modo a melhor atender aos interesses e as necessidades da Administração, representada pela sua estrutura organizacional.

2.0.DA APROVAÇÃO
2.1.Fica o Estudo Técnico Preliminar em tela aprovado nos termos como se apresenta.

Estudo Técnico Preliminar aprovado - Art. 6°, XX, da Lei 14.133/21:

"Art. 6° Para os fins desta Lei, considera-se:
...
XX - estudo técnico preliminar: documento constitutivo da primeira etapa do planejamento de uma contratação que caracteriza o interesse público envolvido e a sua melhor solução e dá base ao anteprojeto, ao termo de referência ou ao projeto básico a serem elaborados caso se conclua pela viabilidade da contratação."

A elaboração dos estudos técnicos preliminares constitui a primeira etapa do planejamento de uma contratação - planejamento preliminar - e servem para assegurar a sua viabilidade técnica bem como o tratamento de seu impacto ambiental.

Santo André - PB, 10 de Maio de 2024.

Maria Cristiane Alves de Medeiros
Presidente

TERMO DE REFERÊNCIA

1.0.DO OBJETO
1.1.Constitui objeto do presente Termo de Referência a pretensa: Contratação de uma empresa para prestar serviços especializados de Assessoria Contábil, Elaboração dos Balancetes mensais e do Balanço Anual da Câmara Municipal de Santo André no exercício de 2024.
1.2.A contratação do serviço, objeto deste termo de referência, deverá considerar os seguintes normativos: Lei Federal nº 14.133, de 1º de Abril de 2021; Lei Complementar nº 123, de 14 de Dezembro de 2006; Lei Federal nº 14.039, de 17 de agosto de 2020; e legislação pertinente, consideradas as alterações posteriores das referidas normas.

2.0.JUSTIFICATIVA
2.1.Para a contratação:
2.1.1.A contratação acima descrita, que será processada nos termos deste instrumento, especificações técnicas e informações complementares que o acompanham, quando for o caso, justifica-se: Pela necessidade da devida efetivação de serviço para suprir demanda específica – Contratação de uma empresa para prestar serviços especializados de Assessoria Contábil, Elaboração dos Balancetes mensais e do Balanço Anual da Câmara Municipal de Santo André no exercício de 2024 –, considerada oportuna e imprescindível, bem como relevante medida de interesse público; e ainda, pela necessidade de desenvolvimento de ações continuadas para a promoção de atividades pertinentes, visando à maximização dos recursos em relação aos objetivos programados, observadas as diretrizes e metas definidas nas ferramentas de planejamento aprovadas.

3.0.DO SERVIÇO
3.1.As características e especificações do objeto da referida contratação são:

CÓDIGO	DESCRIÇÃO DO ITEM	UNIDADE	QUANTIDADE
1	Serviços especializados de Assessoria Contábil, Elaboração dos Balancetes mensais da Câmara Municipal de Santo André no exercício de 2024	Mês	11
2	Serviços especializados de Elaboração do Balanço Anual da Câmara Municipal de Santo André do exercício de 2024	UND	1

4.0.DO TRATAMENTO DIFERENCIADO PARA ME/EPP
4.1.Salienta-se que na referida contratação, não será concedido o tratamento diferenciado e simplificado para as Microempresas e Empresas de Pequeno Porte, nos termos das disposições contidas nos Arts. 47 e 48, da Lei Complementar nº 123/2006, visto estar presente a condição prevista no inciso IV, do Art. 49, do mesmo diploma legal: Licitação inexigível – Art. 74, III, da Lei Federal nº 14.133/21; e Lei Federal nº 14.039/20.
4.2.No processo, portanto, deverá ser considerado quaisquer fornecedor ou executante em potencial que se enquadre nos requisitos da norma para as hipóteses de inexigibilidade de licitação, inclusive as Microempresa, Empresa de Pequeno Porte e Equiparados, nos termos da legislação vigente.

5.0.DAS OBRIGAÇÕES DO CONTRATANTE
5.1.Efetuar o pagamento relativo ao objeto contratado efetivamente realizado, de acordo com as cláusulas do respectivo contrato ou outros instrumentos hábeis.
5.2.Proporcionar ao Contratado todos os meios necessários para a fiel execução do objeto da presente contratação, nos termos do correspondente instrumento de ajuste.
5.3.Notificar o Contratado sobre qualquer irregularidade encontrada quanto à qualidade dos produtos ou serviços, exercendo a mais ampla e completa fiscalização, o que não exime o Contratado de suas responsabilidades pactuadas e preceitos legais.
5.4.Observar, em compatibilidade com o objeto da contração, as disposições dos Arts. 115 a 123 da Lei 14.133/21.

6.0.DAS OBRIGAÇÕES DO CONTRATADO
6.1.Responsabilizar-se por todos os ônus e obrigações concernentes à legislação fiscal, civil, tributária e trabalhista, bem como por todas as despesas e compromissos assumidos, a qualquer título, perante seus fornecedores ou terceiros em razão da execução do objeto contratado.
6.2.Substituir, arcando com as despesas decorrentes, os materiais ou serviços que apresentarem defeitos, alterações, imperfeições ou quaisquer irregularidades discrepantes às exigências do instrumento de ajuste pactuado, ainda que constatados somente após o recebimento ou pagamento.
6.3.Não transferir a outrem, no todo ou em parte, o objeto da contratação, salvo mediante prévia e expressa autorização do Contratante.
6.4.Manter, durante a vigência do contrato ou outros instrumentos hábeis, em compatibilidade com as obrigações assumidas, todas as condições de regularidade e qualificação exigidas no respectivo processo de contratação direta por Inexigibilidade de Licitação, conforme o caso, apresentando ao Contratante os documentos necessários, sempre que solicitado.

6.5.Emitir Nota Fiscal correspondente à sede ou filial da empresa que efetivamente apresentou a documentação de regularidade e qualificação exigidas quando da instrução do referido processo de contratação direta.
6.6.Executar todas as obrigações assumidas sempre com observância a melhor técnica vigente, enquadrando-se, rigorosamente, dentro dos preceitos legais, normas e especificações técnicas correspondentes.
6.7.Observar, em compatibilidade com o objeto da contração, as disposições dos Arts. 115 a 123 da Lei 14.133/21.

7.0.DOS PRAZOS E DA VIGÊNCIA
7.1.O prazo máximo para a execução do objeto desta contratação e que admite prorrogação nas condições e hipóteses previstas na Lei 14.133/21, está abaixo indicado e será considerado da assinatura do Contrato ou equivalente:
7.1.1.Início: Imediato;
7.1.2.Conclusão: 11 (onze) meses.
7.2.A vigência da presente contratação será determinada: até o final do exercício financeiro de 2024, considerada da data de assinatura do respectivo instrumento de ajuste; podendo ser prorrogada, nas hipóteses e nos termos dos Arts. 105 a 114, da Lei 14.133/21, especialmente as disposições do Art. 107, por tratar-se a presente contratação, de serviço contínuo.

8.0.DO REAJUSTAMENTO EM SENTIDO ESTRITO - REAJUSTE
8.1.Os preços contratados são fixos e irreajustáveis no prazo de um ano.
8.2.Dentro do prazo de vigência da contratação e mediante solicitação do Contratado, os preços poderão sofrer reajuste após o interregno de um ano, na mesma proporção da variação verificada no IPCA-IBGE acumulado, tomando-se por base o mês do orçamento estimado, exclusivamente para as obrigações iniciadas e concluídas após a ocorrência da anualidade.
8.3.Nos reajustes subsequentes ao primeiro, o interregno mínimo de um ano será contado a partir dos efeitos financeiros do último reajuste.
8.4.No caso de atraso ou não divulgação do índice de reajustamento, o Contratante pagará ao Contratado a importância calculada pela última variação conhecida, liquidando a diferença correspondente tão logo seja divulgado o índice definitivo. Fica o Contratado obrigado a apresentar memória de cálculo referente ao reajustamento de preços do valor remanescente, sempre que este ocorrer.
8.5.Nas aferições finais, o índice utilizado para reajuste será, obrigatoriamente, o definitivo.
8.6.Caso o índice estabelecido para reajustamento venha a ser extinto ou de qualquer forma não possa mais ser utilizado, será adotado, em substituição, o que vier a ser determinado pela legislação então em vigor.
8.7.Na ausência de previsão legal quanto ao índice substituto, as partes elegerão novo índice oficial, para reajustamento do preço do valor remanescente, por meio de termo aditivo.
8.8.O registro da variação do valor contratual para fazer face ao reajuste de preços poderá ser realizado por simples apostila.
8.9.O prazo para resposta ao pedido de restabelecimento do equilíbrio econômico-financeiro, quando for o caso, será de até um mês, contado da data do fornecimento da documentação comprobatória do fato imprevisível ou previsível de consequência incalculável, observadas as disposições dos Arts. 124 a 136, da Lei 14.133/21.

9.0.DO PAGAMENTO
9.1.O pagamento será realizado mediante processo regular e em observância às normas e procedimentos adotados, bem como as disposições dos Arts. 141 a 146 da Lei 14.133/21; da seguinte maneira: Para ocorrer no prazo de trinta dias, contados do período de adimplemento.

10.0.DA VERIFICAÇÃO DA QUALIFICAÇÃO TÉCNICA E ECONÔMICO-FINANCEIRA
10.1.Se necessária a verificação da qualificação técnica e econômico-financeira do licitante, a documentação essencial, suficiente para comprovar as referidas capacidades, será restrita aquela definida nos Art. 67 e 69, da Lei 14.133/21, respectivamente.
10.2.Salienta-se que a documentação relacionada nos Arts. 66 a 69, da Lei 14.133/21, para demonstrar a capacidade do licitante de realizar o objeto eventualmente pactuado, dividida em habilitação jurídica; qualificação técnico-profissional e técnico-operacional; habilitações fiscal, social e trabalhista; e habilitação econômico-financeira; poderá ser dispensada, total ou parcialmente, nas contratações em valores inferiores a um quarto do limite para dispensa de licitação para compras em geral, conforme as disposições do Art. 70, do mesmo diploma legal.

11.0.DO CRITÉRIO DE ACEITAÇÃO DO OBJETO
11.1.Executada a presente contratação e observadas as condições de adimplemento das obrigações pactuadas, os procedimentos e condições para receber o seu objeto pelo Contratante obedecerão, conforme o caso, às disposições do Art. 140, da Lei 14.133/21.
11.2.Por se tratar de serviço, a assinatura do termo detalhado de recebimento provisório, se dará pelas partes, quando verificado o cumprimento das exigências de caráter técnico, até 15

(quinze) dias da comunicação escrita do Contatado. No caso do termo detalhado de recebimento definitivo, será emitido e assinatura pelas partes, apenas após o decurso do prazo de observação ou vistoria, que comprove o atendimento das exigências contratuais, não podendo esse prazo ser superior a 90 (noventa) dias, salvo em casos excepcionais, devidamente justificados.

12.0.DOS PROCEDIMENTOS DE FISCALIZAÇÃO E GERENCIAMENTO

12.1.Serão designados pelo Contratante representantes com atribuições de Gestor e Fiscal do contrato, nos termos do Art. 117, da Lei 14.133/21, especialmente para acompanhar e fiscalizar a sua execução, respectivamente, permitida a contratação de terceiros para assistência e subsídio de informações pertinentes a essas atribuições.

13.0.DAS SANÇÕES ADMINISTRATIVAS

13.1.O licitante ou o Contratado será responsabilizado administrativamente, facultada a defesa no prazo legal do interessado, pelas infrações previstas no Art. 155, da Lei 14.133/21 e serão aplicadas, na forma, condições, regras, prazos e procedimentos definidos nos Arts. 156 a 163, do mesmo diploma legal, as seguintes sanções: a - advertência aplicada exclusivamente pela infração administrativa de dar causa à inexecução parcial do contrato, quando não se justificar a imposição de penalidade mais grave; b - multa de mora de 0,5% (zero vírgula cinco por cento) aplicada sobre o valor do contrato, por dia de atraso injustificado na execução do objeto da contratação; c - multa de 10% (dez por cento) sobre o valor do contrato por qualquer das infrações administrativas previstas no referido Art. 155; d - impedimento de licitar e contatar no âmbito da Administração Pública direta e indireta do ente federativo que tiver aplicado a sanção, pelo prazo de dois anos, aplicada ao responsável pelas infrações administrativas previstas nos incisos II, III, IV, V, VI e VII do caput do referido Art. 155, quando não se justificar a imposição de penalidade mais grave; e - declaração de inidoneidade para licitar ou contratar no âmbito da Administração Pública direta e indireta de todos os entes federativos, pelo prazo de cinco anos, aplicada ao responsável pelas infrações administrativas previstas nos incisos VIII, IX, X, XI e XII do caput do referido Art. 155, bem como pelas infrações administrativas previstas nos incisos II, III, IV, V, VI e VII do caput do mesmo artigo que justifiquem a imposição de penalidade mais grave que a sanção referida no § 4º do referido Art. 156; f - aplicação cumulada de outras sanções previstas na Lei 14.133/21.

13.2.Se o valor da multa ou indenização devida não for recolhido no prazo de 15 dias após a comunicação ao Contratado, será automaticamente descontado da primeira parcela do pagamento a que o Contratado vier a fazer jus, acrescido de juros moratórios de 1% (um por cento) ao mês, ou, quando for o caso, cobrado judicialmente.

14.0.DA COMPENSAÇÃO FINANCEIRA

14.1.Nos casos de eventuais atrasos de pagamento nos termos deste instrumento, e desde que o Contratado não tenha concorrido de alguma forma para o atraso, será admitida a compensação financeira, devida desde a data limite fixada para o pagamento até a data correspondente ao efetivo pagamento da parcela. Os encargos moratórios devidos em razão do atraso no pagamento serão calculados com utilização da seguinte fórmula: EM = N × VP × I, onde: EM = encargos moratórios; N = número de dias entre a data prevista para o pagamento e a do efetivo pagamento; VP = valor da parcela a ser paga; e I = índice de compensação financeira, assim apurado: I = (TX ÷ 100) ÷ 365, sendo TX = percentual do IPCA-IBGE acumulado nos últimos doze meses ou, na sua falta, um novo índice adotado pelo Governo Federal que o substitua. Na hipótese do referido índice estabelecido para a compensação financeira venha a ser extinto ou de qualquer forma não possa mais ser utilizado, será adotado, em substituição, o que vier a ser determinado pela legislação então em vigor.

Santo André - PB, 10 de Maio de 2024.

Divanízio da Silva Souza

DIVANIZIO DA SILVA SOUZA
Chefe de Gabinete

ESTADO DA PARAÍBA
CÂMARA MUNICIPAL DE SANTO ANDRÉ
GABINETE DO PRESIDENTE

TERMO DE REFERÊNCIA - APROVAÇÃO

OBJETO: Contratação de uma empresa para prestar serviços especializados de Assessoria Contábil, Elaboração dos Balancetes mensais e do Balanço Anual da Câmara Municipal de Santo André no exercício de 2024.

1.0.DO TERMO DE REFERÊNCIA
1.1.O referido Termo de Referência apresenta os elementos necessários e suficientes, com o nível de precisão adequados, para a caracterização do objeto da contratação pretendida, de modo a melhor atender aos interesses e as necessidades da Administração, representada pela sua estrutura organizacional.

2.0.DA APROVAÇÃO
2.1.Fica o Termo de Referência em tela aprovado na forma como se apresenta.

Termo de Referência aprovado - Art. 6°, XXIII, da Lei 14.133/21:

"Art. 6° Para os fins desta Lei, considera-se:"
...
XXIII - termo de referência: documento necessário para a contratação de bens e serviços, que deve conter os seguintes parâmetros e elementos descritivos:"

A elaboração do termo de referência, a partir dos estudos técnicos preliminares, deve conter os elementos necessários e suficientes, com nível de precisão adequado, para caracterizar o objeto da licitação.

Santo André - PB, 10 de Maio de 2024.

Maria Cristiane Alves de Medeiros
Presidente

ESTADO DA PARAÍBA
CÂMARA MUNICIPAL DE SANTO ANDRÉ

VALOR DE REFERÊNCIA: **Consulta de mercado**

1.0.DO OBJETO
1.1.Constitui objeto da respectiva solicitação: Contratação de uma empresa para prestar serviços especializados de Assessoria Contábil, Elaboração dos Balancetes mensais e do Balanço Anual da Câmara Municipal de Santo André no exercício de 2024.

2.0.DA CONSULTA DE MERCADO
2.1.Nos termos da norma vigente o valor previamente estimado da contratação deverá ser compatível com os valores praticados pelo mercado, considerados os preços constantes de bancos de dados públicos e as quantidades a serem contratadas, observadas a potencial economia de escala e as peculiaridades do local de execução do objeto.
2.2.Na pretensa contratação direta por inexigibilidade de licitação, não foi possível estimar o valor do objeto na forma estabelecida no Art. 23, §§ 1°, 2° e 3°, da Lei 14.133/21. Portanto o interessado comprovou previamente que os preços estão em conformidade com os praticados em contratações semelhantes de objetos de mesma natureza, por meio da apresentação de notas fiscais emitidas para outros contratantes no período de até um ano anterior à data da contratação pela Administração, ou por outro meio idôneo.
2.3.Com base nos custos para execução do objeto da contratação, definidos na forma estabelecida no Art. 23, § 4°, da Lei 14.133/21, relacionamos abaixo o preço de referência considerado satisfatório.
2.4.Mês que serviu de base para elaboração da consulta de mercado: Abril de 2024.

CÓDIGO	DESCRIÇÃO DO ITEM	UNIDADE	QUANTIDADE	P.UNITÁRIO	P. TOTAL
1	Serviços especializados de Assessoria Contábil, Elaboração dos Balancetes mensais da Câmara Municipal de Santo André no exercício de 2024	Mês	11	4.000,00	44.000,00
2	Serviços especializados de Elaboração do Balanço Anual da Câmara Municipal de Santo André do exercício de 2024	UND	1	4.000,00	4.000,00
				Total	48.000,00

3.0.DO VALOR
3.1.O valor total é equivalente a R$ 48.000,00.

4.0.DAS CONDIÇÕES DA CONTRATAÇÃO
4.1.O prazo máximo para a execução do objeto desta contratação e que admite prorrogação nos casos previstos na Lei 14.133/21, está abaixo indicado e será considerado a partir da assinatura do Contrato:
Início: Imediato
Conclusão: 11 (onze) meses
4.2.A vigência da presente contratação será determinada: até o final do exercício financeiro de 2024, considerada da data de assinatura do respectivo instrumento de ajuste; podendo ser prorrogada, nas hipóteses e nos termos dos Arts. 105 a 114, da Lei 14.133/21, especialmente as disposições do Art. 107, por tratar-se a presente contratação, de fornecimento contínuo.
4.3.Os preços contratados são fixos e irreajustáveis no prazo de um ano.
4.4.Dentro do prazo de vigência da contratação e mediante solicitação do Contratado, os preços poderão sofrer reajuste após o interregno de um ano, na mesma proporção da variação verificada no IPCA-IBGE acumulado, tomando-se por base o mês do orçamento estimado, exclusivamente para as obrigações iniciadas e concluídas após a ocorrência da anualidade.
4.5.Nos reajustes subsequentes ao primeiro, o interregno mínimo de um ano será contado a partir dos efeitos financeiros do último reajuste.
4.6.No caso de atraso ou não divulgação do índice de reajustamento, o Contratante pagará ao Contratado a importância calculada pela última variação conhecida, liquidando a diferença correspondente tão logo seja divulgado o índice definitivo. Fica o Contratado obrigado a apresentar memória de cálculo referente ao reajustamento de preços do valor remanescente, sempre que este ocorrer.
4.7.Nas aferições finais, o índice utilizado para reajuste será, obrigatoriamente, o definitivo.
4.8.Caso o índice estabelecido para reajustamento venha a ser extinto ou de qualquer forma não possa mais ser utilizado, será adotado, em substituição, o que vier a ser determinado pela legislação então em vigor.
4.9.Na ausência de previsão legal quanto ao índice substituto, as partes elegerão novo índice oficial, para reajustamento do preço do valor remanescente, por meio de termo aditivo.
4.10.O registro da variação do valor contratual para fazer face ao reajuste de preços poderá ser realizado por simples apostila.
4.11.O prazo para resposta ao pedido de restabelecimento do equilíbrio econômico-financeiro, quando for o caso, será de até um mês, contado da data do fornecimento da documentação

comprobatória do fato imprevisível ou previsível de consequência incalculável, observadas as disposições dos Arts. 124 a 136, da Lei 14.133/21.

4.12.O pagamento será realizado mediante processo regular e em observância às normas e procedimentos adotados, bem como as disposições dos Arts. 141 a 146 da Lei 14.133/21; da seguinte maneira: Para ocorrer no prazo de trinta dias, contados do período de adimplemento.

Santo André - PB, 10 de Maio de 2024.

DIVANIZIO DA SILVA SOUZA
Chefe de Gabinete

CONTABILIDADE

MARIA APARECIDA ALVES GUIMARÃES-ME - ATHOS CONTABILIDADE

CNPJ N.º 15.312.658/0001-06

Endereço na Rua José Ferreira Tavares, n.º 161, Centro, Cep.: 58.660-000, Juazeirinho – PB

Telef.: (83) 9 9604 – 8826 E-mail.: m.aparecidacontab@gmail.com

Juazeirinho-PB, 06 de maio de 2024.

À

Câmara Municipal de Vereadores de Santo André

Santo André - PB.

PROPOSTA DE PREÇOS

Conforme solicitado encaminho minha proposta de preços referente aos serviços especializados de Assessoria Contábil, Elaboração dos Balancetes mensais e do Balanço Anual da Câmara Municipal de Santo André no ano de 2024 para um período de 11 (onze) meses, pelo valor mensal de R$ 4.000,00 (quatro mil reais) durante 11 meses = 44.000,00 (quarenta e quatro mil reais) pela Assessoria Contábil e Elaboração dos Balancetes mensais + R$ 4.000,00(quatro mil reais) pelo serviço do Balanço Anual de 2024, totalizando R$ 48.000,00 (Quarenta e oito mil reais).

A presente proposta tem validade de 60 dias.

Atenciosamente,

MARIA APARECIDA ALVES GUIMARÃES-ME - ATHOS CONTABILIDADE
Maria Aparecida Alves Guimarães
CPF.: 983.147.934-34

ESTADO DA PARAÍBA
CÂMARA MUNICIPAL DE SANTO ANDRÉ

REFERENTE: PROCEDIMENTO DE INEXIGIBILIDADE DE LICITAÇÃO

DISPONIBILIDADE ORÇAMENTÁRIA

Realização do referido procedimento de contratação direta:

Objeto: Contratação de uma empresa para prestar serviços especializados de Assessoria Contábil, Elaboração dos Balancetes mensais e do Balanço Anual da Câmara Municipal de Santo André no exercício de 2024.

DECLARAÇÃO

Conforme solicitado, declaramos haver previsão de dotação apropriada no orçamento vigente para a devida execução do objeto a ser contratado ficando, portanto, demonstrada, pela reserva orçamentária que neste ato foi realizada, a compatibilidade da previsão desses recursos com o compromisso a ser assumido:

Recursos não Vinculados de Impostos: 10.100 - CÂMARA MUNICIPAL, 10100.01.031.2002.2001 - Manut. das Atividades do Poder Legislativo, 3.3.90.39.00.00 - Outros Serviços de Terceiros - Pessoa Jurídica, Fonte 500, do Orçamento Programa de 2024.

Santo André - PB, 10 de Maio de 2024.

Anderson Nunes de Medeiros.

Anderson Nunes de Medeiros
Tesoureiro

ESTADO DA PARAÍBA
29-SANTO ANDRE (EXECUTIVO)
QUADRO DE DETALHAMENTO DA DESPESA - Q.D.D.
EXERCÍCIO:2024

10.0000 - LEGISLATIVO
10.100-CAMARA MUNICIPAL

Sequência	Classificação da Despesa	Descrição	Fonte	Valor Orçado	Total
10100.01.031.0002.1001 - REFORMA/AMPLIACAO DA CAMARA DE VEREADORES					
	4.4.90.51.00.00	OBRAS E INSTALACOES	500	60.000,00	
Total da Ficha Orçamentária - 1					**60.000,00**
10100.01.031.2002.1002 - AQUISIÇÃO DE MÓVEIS E EQUIP. DA CÂMARA MUNICIPAL					
	4.4.90.52.00.00	EQUIPAMENTOS E MATERIAL PERMANENTE	500	120.000,00	
Total da Ficha Orçamentária - 202237					**120.000,00**
10100.01.031.2002.2001 - MANUT. DAS ATIVIDADES DO PODER LEGISLATIVO					
	3.1.90.11.00.00	VENC.E VANTAGENS FIXAS-PESSOAL CIVIL	500	880.000,00	
	3.1.90.13.00.00	OBRIGACOES PATRONAIS AO INSS	500	170.000,00	
	3.3.90.14.00.00	DIARIA-CIVIL	500	10.000,00	
	3.3.90.30.00.00	MATERIAL DE CONSUMO	500	45.000,00	
	3.3.90.33.00.00	PASSAGENS E DESPESAS COM LOCOMOCAO	500	1.000,00	
	3.3.90.36.00.00	OUTROS SERV.DE TERC.PESSOA FISICA	500	40.000,00	
	3.3.90.39.00.00	OUTROS SERV.DE TERC.PESSOA JURIDICA	500	183.000,00	
	3.3.90.92.00.00	DESPESAS DE EXERCICIOS ANTERIORES	500	1.000,00	
Total da Ficha Orçamentária - 10					**1.330.000,00**
Total por Orgão R$					**1.510.000,00**

ESTADO DA PARAÍBA
CÂMARA MUNICIPAL DE SANTO ANDRÉ
GABINETE DO PRESIDENTE

REFERENTE: PROCEDIMENTO DE INEXIGIBILIDADE DE LICITAÇÃO

AUTORIZAÇÃO

Expediente: SOLICITAÇÃO
Chefia de Gabinete.
Assunto: Procedimento de inexigibilidade de licitação.
Anexo: Solicitação correspondente devidamente instruída com a justificativa para a necessidade da demanda requerida.

D E S P A C H O

AUTORIZO a realização do procedimento de Inexigibilidade de Licitação, nos termos do Art. 74, inciso III, alínea c, da Lei 14.133/21, consideradas, ainda, as disposições da Lei 14.039/20, objetivando:

Contratação de uma empresa para prestar serviços especializados de Assessoria Contábil, Elaboração dos Balancetes mensais e do Balanço Anual da Câmara Municipal de Santo André no exercício de 2024.

Destaca-se que o referido certame, conforme evidenciado na etapa inicial do processo, será regido pela seguinte regra:

Lei Federal nº 14.133, de 1º de abril de 2021.

Conforme informação do setor responsável existe disponibilidade de dotação específica no orçamento vigente, apropriada para a devida execução do objeto a ser contratado, inclusive restou devidamente demonstrada a compatibilidade da previsão de recursos orçamentários com o compromisso a ser assumido.

Remeta-se a solicitação em tela, instruída de todas as informações e elementos correspondentes inclusive com a justificativa para a necessidade da demanda requerida, ao Setor de Contratação deste órgão para formalização do referido procedimento de contratação direta por Inexigibilidade de Licitação.

Santo André - PB, 13 de Maio de 2024.

Maria Cristiane Alves de Medeiros
Maria Cristiane Alves de Medeiros
Presidente

ESTADO DA PARAÍBA
CÂMARA MUNICIPAL DE SANTO ANDRÉ
SETOR DE CONTRATAÇÃO

REFERENTE: PROCEDIMENTO DE INEXIGIBILIDADE DE LICITAÇÃO

PROTOCOLO
PROCESSO ADMINISTRATIVO N° 001/2024

Realização do referido procedimento de contratação direta:

Origem: Chefia de Gabinete

Objeto: Contratação de uma empresa para prestar serviços especializados de Assessoria Contábil, Elaboração dos Balancetes mensais e do Balanço Anual da Câmara Municipal de Santo André no exercício de 2024.

Fundamentação: Lei Federal n° 14.133, de 1° de Abril de 2021; Lei Complementar n° 123, de 14 de Dezembro de 2006; Lei Federal n° 14.039, de 17 de agosto de 2020; e legislação pertinente, consideradas as alterações posteriores das referidas normas.

Protocolo: Observadas as disposições legais, bem como os elementos que instruem os autos, em especial a justificativa para a necessidade da demanda requerida e principalmente a devida autorização para formalização da referida contratação direta por Inexigibilidade de Licitação, nos termos do Art. 74, inciso III, alínea c, da Lei 14.133/21, consideradas, ainda, as disposições da Lei 14.039/20, este Órgão de Contratação protocolou o processo em tela:

INEXIGIBILIDADE N° IN0001/2024 - 13/05/2024

Procedimento: Aos autos do processo ora protocolado e numerado, o qual está instruído com a respectiva documentação de formalização de demanda; estimativa de despesa; demonstração da compatibilidade da previsão de recursos orçamentários com o compromisso a ser assumido; e a autorização da autoridade competente; após a devida autuação, serão juntados oportunamente a exposição de motivos e seus elementos constitutivos, inclusive a correspondente minuta do contrato, a qual indicará, necessariamente, as razões da escolha do contratado bem como a justificativa de preço; e que posteriormente deverão ser submetidos à apreciação da Autoridade Superior para aprovação e à análise dos setores competentes para emissão de parecer jurídico e pareceres técnicos, se for o caso, que demonstrem o atendimento dos requisitos exigidos na Lei 14.133/21, em especial no seu Art. 72. Deverá ser juntada aos autos, ainda, a documentação da comprovação de que o contratado preenche os requisitos de habilitação e qualificação mínima necessária e, conforme o disposto no parágrafo único do referido artigo, deverá ser divulgado e mantido à disposição do público em sítio eletrônico oficial, o ato que autoriza a contratação direta ou o extrato decorrente do contrato celebrado; observadas as disposições do referido diploma legal.

Santo André - PB, 13 de Maio de 2024.

Anderson Nunes de Medeiros
Presidente da Comissão

ESTADO DA PARAÍBA
CÂMARA MUNICIPAL DE SANTO ANDRÉ
SETOR DE CONTRATAÇÃO

TERMO DE AUTUAÇÃO DE PROCESSO LICITATÓRIO
PROCESSO ADMINISTRATIVO Nº 001/2024

Objeto: Contratação de uma empresa para prestar serviços especializados de Assessoria Contábil, Elaboração dos Balancetes mensais e do Balanço Anual da Câmara Municipal de Santo André no exercício de 2024.

I - RECEBIMENTO
Nesta data recebemos a documentação inerente à execução do objeto acima indicado, composta, inclusive, pelos seguintes elementos: solicitação para realizar procedimento de Inexigibilidade de Licitação, nos termos do Art. 74, inciso III, alínea c, da Lei 14.133/21, consideradas, ainda, as disposições da Lei 14.039/20, com justificativa para a necessidade da contratação e a respectiva documentação de formalização de demanda; estimativa de despesa; demonstração da compatibilidade da previsão de recursos orçamentários com o compromisso a ser assumido; e a autorização da autoridade competente.

II - PROTOCOLO
Observadas as disposições legais, bem como os elementos que instruem os autos, em especial a justificativa para a necessidade da demanda requerida e principalmente a devida autorização para formalização da referida contratação direta por Inexigibilidade de Licitação, nos termos do Art. 74, inciso III, alínea c, da Lei 14.133/21, consideradas, ainda, as disposições da Lei 14.039/20, este Órgão de Contratação protocolou o processo em tela:
Inexigibilidade nº IN0001/2024 - 13/05/2024.

III - ELEMENTOS DO PROCESSO
Após devidamente autuado, protocolado e numerado, aos autos do presente processo, o qual está instruído com a respectiva documentação de formalização de demanda; estimativa de despesa; demonstração da compatibilidade da previsão de recursos orçamentários com o compromisso a ser assumido; e da autorização da autoridade competente; serão juntados oportunamente a exposição de motivos e seus elementos constitutivos, inclusive a correspondente minuta do contrato, a qual indicará, necessariamente, as razões da escolha do contratado bem como a justificativa de preço.

IV - PROCEDIMENTO
Remeta-se a(ao) Chefia de Gabinete.

Prezados Senhores,

Encaminhamos os elementos do processo ora autuado para a devida instrução, devendo ser juntada a exposição de motivos elaborada por este(a) Chefia de Gabinete, a qual indicará, necessariamente, dentre outras informações, as razões da escolha do contratado bem como a justificativa de preço, com a correspondente minuta do contrato. Em seguida os autos deverão ser submetidos à apreciação da Autoridade Superior para aprovação e à análise dos setores competentes para emissão de parecer jurídico e pareceres técnicos, se for o caso, que demonstrem o atendimento dos requisitos exigidos na Lei 14.133/21, em especial no seu Art. 72. Deverá ser juntada aos autos, ainda, a documentação da comprovação de que o contratado preenche os requisitos de habilitação e qualificação mínima necessária e, conforme o disposto no parágrafo único do referido artigo, deverá ser divulgado e mantido à disposição do público em sítio eletrônico oficial, o ato que autoriza a contratação direta ou o extrato decorrente do contrato celebrado; observadas as disposições do referido diploma legal.

Santo André - PB, 13 de Maio de 2024.

Anderson Nunes de Medeiros
Presidente da Comissão

ESTADO DA PARAÍBA
CÂMARA MUNICIPAL DE SANTO ANDRÉ
CHEFIA DE GABINETE

EXPOSIÇÃO DE MOTIVOS N° IN0001/2024

Santo André - PB, 14 de Maio de 2024.

1.0 - DO OBJETIVO
Tem a presente exposição de motivos o objetivo de esclarecer, em consonância com a legislação vigente, as razões da singularidade da seguinte despesa: Contratação de uma empresa para prestar serviços especializados de Assessoria Contábil, Elaboração dos Balancetes mensais e do Balanço Anual da Câmara Municipal de Santo André no exercício de 2024.

2.0 - DA NECESSIDADE DA CONTRATAÇÃO
A contratação do objeto acima descrito será efetuada, nos termo das especificações técnicas e informações complementares constante desta exposição de motivos, quando for o caso, motivada: Pela necessidade da devida efetivação de serviço para suprir demanda especifica - Contratação de uma empresa para prestar serviços especializados de Assessoria Contábil, Elaboração dos Balancetes mensais e do Balanço Anual da Câmara Municipal de Santo André no exercício de 2024 -, considerada oportuna e imprescindível, bem como relevante medida de interesse público; e ainda, pela necessidade de desenvolvimento de ações continuadas para a promoção de atividades pertinentes, visando à maximização dos recursos em relação aos objetivos programados, observadas as diretrizes e metas definidas nas ferramentas de planejamento aprovadas.

3.0 - DAS RAZÕES DA ESCOLHA DO FORNECEDOR OU EXECUTANTE
Em decorrência das características e particularidades do objeto da contratação em tela, a mesma poderá ser efetuada junto a: MARIA APARECIDA ALVES GUIMARAES - R$ 65.000,00. - Entidade ou profissional muito bem conceituado no desempenho das atividades inerentes ao ramo pertinente a sua especialidade, apresentando ótima qualidade e preços dos seus produtos ofertados e/ou serviços prestados, já comprovados anteriormente, justificando, desta forma, a sua escolha.

4.0 - DA JUSTIFICATIVA DO PREÇO
O valor da referida contratação está satisfatório e compatível com os preços praticados no mercado, conforme a correspondente proposta apresentada e levantamento efetuado, mediante pesquisa apropriada, em anexo.

5.0 - DO FUNDAMENTO LEGAL
Entende-se que a regra da obrigatoriedade da licitação não é absoluta, contemplando exceções, que a própria legislação enumera. Portanto a contratação em comento poderá ser acobertada por Inexigibilidade de Licitação, nos termos do Art. 74, inciso III, alínea c, da Lei 14.133/21; considerado, ainda, o disposto na Lei Federal n° 14.039/20:

"Art. 74. É inexigível a licitação quando inviável a competição, em especial nos casos de:"

"III - contratação dos seguintes serviços técnicos especializados de natureza predominantemente intelectual com profissionais ou empresas de notória especialização, vedada a inexigibilidade para serviços de publicidade e divulgação:"
"c) assessorias ou consultorias técnicas e auditorias financeiras ou tributárias;"

Lei n° 14.039, de 17 de agosto de 2020:

"Altera a Lei n° 8.906, de 4 de julho de 1994 (Estatuto da OAB), e o Decreto-Lei n° 9.295, de 27 de maio de 1946, para dispor sobre a natureza técnica e singular dos serviços prestados por advogados e por profissionais de contabilidade."

6.0 - DA CONCLUSÃO
A concretização da referida contratação poderia ocorrer com a aprovação de Vossa Excelência do processo em apreço, o qual está devidamente instruído com a documentação pertinente, inclusive a minuta do respectivo contrato.

Atenciosamente,

Divanizio da Silva Souza

DIVANIZIO DA SILVA SOUZA
Chefe de Gabinete

ESTADO DA PARAÍBA
CÂMARA MUNICIPAL DE SANTO ANDRÉ
CHEFIA DE GABINETE

QUADRO DEMONSTRATIVO DE PREÇOS - MAPA DE APURAÇÃO - EXPOSIÇÃO DE MOTIVOS Nº IN0001/2024

Participantes	Unid.	Quant.	Vl. Unit.	Vl. Total	Class.	Obs.
1 - Serviços especializados de Assessoria Contábil, Elaboração dos Balancetes mensais da Câmara Municipal de Santo André no exercício de 2024						
MARIA APARECIDA ALVES GUIMARAES	Mês	11	4.000,00	44.000,00	1	
2 - Serviços especializados de Elaboração do Balanço Anual da Câmara Municipal de Santo André do exercício de 2024						
MARIA APARECIDA ALVES GUIMARAES	UND	1	4.000,00	4.000,00	1	

Santo André - PB, 14 de Maio de 2024

DIVANIZIO DA SILVA SOUZA
Chefe de Gabinete

RESULTADO FINAL:

- MARIA APARECIDA ALVES GUIMARÃES-ME - ATHOS CONTABILIDADE, CNPJ N.º 15.312.658/0001-06, com endereço na Rua José Ferreira Tavares, n.º 161, Centro, Cep.: 58.660-000, Juazeirinho - PB
Item(s): 1 - 2.
Valor: R$ 48.000,00 (Quarenta e oito mil reais)

MINUTA DO CONTRATO

INEXIGIBILIDADE N° IN0001/2024
PROCESSO ADMINISTRATIVO N° 001/2024

CONTRATO N°: ..../...-CPL

TERMO DE CONTRATO QUE ENTRE SI CELEBRAM A CÂMARA MUNICIPAL DE SANTO ANDRÉ E ....., PARA EXECUÇÃO DE SERVIÇO CONFORME DISCRIMINADO NESTE INSTRUMENTO NA FORMA ABAIXO:

Pelo presente instrumento particular de contrato, de um lado a Câmara Municipal de Santo André - Rua Humberto Matias de Medeiros, S/N - Centro - Santo André - PB, CEP: 58.675-000, CNPJ n° 01.812.534/0001-85, neste ato representada pela Presidente Maria Cristiane Alves de Medeiros, Brasileira, Casada, Professora, residente e domiciliada na Rua Mauro Correia Diniz, S/N - Centro - CEP: 58.675-000, Santo André - PB, CPF n° 038.653.214-10 e RG.: 2.447.709-SSP-PB, doravante simplesmente CONTRATANTE, e do outro lado ..... - ..... - ..... - ..... - ..., CNPJ n° ....., neste ato representado por .... residente e domiciliado na ...., ... - ..... - ..... - ..... - ..., CPF n° ....., Carteira de Identidade n° ...., doravante simplesmente CONTRATADO, decidiram as partes contratantes assinar o presente contrato, o qual se regerá pelas cláusulas e condições seguintes:

CLÁUSULA PRIMEIRA - DOS FUNDAMENTOS:
Este contrato decorre da Inexigibilidade de Licitação n° IN0001/2024, processada nos termos da Lei Federal n° 14.133, de 1° de Abril de 2021; Lei Complementar n° 123, de 14 de Dezembro de 2006; Lei Federal n° 14.039, de 17 de agosto de 2020; e legislação pertinente, consideradas as alterações posteriores das referidas normas, às quais os contratantes estão sujeitos como também às cláusulas deste contrato.

CLÁUSULA SEGUNDA - DO OBJETO:
O presente contrato, cuja lavratura foi autorizada ..., tem por objeto: Contratação de uma empresa para prestar serviços especializados de Assessoria Contábil, Elaboração dos Balancetes mensais e do Balanço Anual da Câmara Municipal de Santo André no exercício de 2024.

O serviço deverá ser executado rigorosamente de acordo com as condições expressas neste instrumento, proposta apresentada, especificações técnicas correspondentes, processo de Inexigibilidade de Licitação n° IN0001/2024 e instruções do Contratante, documentos esses que ficam fazendo partes integrantes do presente contrato, independente de transcrição.

CLÁUSULA TERCEIRA - DO VALOR E PREÇOS:
O valor total deste contrato, a base do preço proposto, é de R$ ... (...).

CLÁUSULA QUARTA - DO REAJUSTAMENTO EM SENTIDO ESTRITO - REAJUSTE:
Os preços contratados são fixos e irreajustáveis no prazo de um ano.
Dentro do prazo de vigência da contratação e mediante solicitação do Contratado, os preços poderão sofrer reajuste após o interregno de um ano, na mesma proporção da variação verificada no IPCA-IBGE acumulado, tomando-se por base o mês do orçamento estimado, exclusivamente para as obrigações iniciadas e concluídas após a ocorrência da anualidade.
Nos reajustes subsequentes ao primeiro, o interregno mínimo de um ano será contado a partir dos efeitos financeiros do último reajuste.
No caso de atraso ou não divulgação do índice de reajustamento, o Contratante pagará ao Contratado a importância calculada pela última variação conhecida, liquidando a diferença correspondente tão logo seja divulgado o índice definitivo. Fica o Contratado obrigado a apresentar memória de cálculo referente ao reajustamento de preços do valor remanescente, sempre que este ocorrer.
Nas aferições finais, o índice utilizado para reajuste será, obrigatoriamente, o definitivo.
Caso o índice estabelecido para reajustamento venha a ser extinto ou de qualquer forma não possa mais ser utilizado, será adotado, em substituição, o que vier a ser determinado pela legislação então em vigor.
Na ausência de previsão legal quanto ao índice substituto, as partes elegerão novo índice oficial, para reajustamento do preço do valor remanescente, por meio de termo aditivo.
O registro da variação do valor contratual para fazer face ao reajuste de preços poderá ser realizado por simples apostila.
O prazo para resposta ao pedido de restabelecimento do equilíbrio econômico-financeiro, quando for o caso, será de até um mês, contado da data do fornecimento da documentação comprobatória

do fato imprevisível ou previsível de consequência incalculável, observadas as disposições dos Arts. 124 a 136, da Lei 14.133/21.


CLÁUSULA QUINTA - DA DOTAÇÃO:
As despesas correrão por conta da seguinte dotação, constante do orçamento vigente:
10.100 - CÂMARA MUNICIPAL, 10100.01.031.2002.2001 - Manut. das Atividades do Poder Legislativo, 3.3.90.39.00.00 - Outros Serviços de Terceiros - Pessoa Jurídica, Fonte 500, do Orçamento Programa de 2024.

CLÁUSULA SEXTA - DO PAGAMENTO:
O pagamento será efetuado mediante processo regular e em observância às normas e procedimentos adotados pelo Contratante, bem como as disposições dos Arts. 141 a 146 da Lei 14.133/21; da seguinte maneira: Para ocorrer no prazo de trinta dias, contados do período de adimplemento.

CLÁUSULA SÉTIMA - DOS PRAZOS E DA VIGÊNCIA:
Os prazos máximos de início de etapas de execução e de conclusão do objeto ora contratado, que admitem prorrogação nas condições e hipóteses previstas na Lei 14.133/21, estão abaixo indicados e serão considerados da assinatura do Contrato:
a - Início: Imediato;
b - Conclusão: 11 (onze) meses.
A vigência do presente contrato será determinada: até _/__/___, considerada da data de sua assinatura; podendo ser prorrogada, nas hipóteses e nos termos dos Arts. 105 a 114, da Lei 14.133/21, especialmente as disposições do Art. 107, por tratar-se a presente contratação, de serviço contínuo.

CLÁUSULA OITAVA - DAS OBRIGAÇÕES DO CONTRATANTE:
a - Efetuar o pagamento relativo a execução do serviço efetivamente realizado, de acordo com as respectivas cláusulas do presente contrato;
b - Proporcionar ao Contratado todos os meios necessários para a fiel execução do serviço contratado;
c - Notificar o Contratado sobre qualquer irregularidade encontrada quanto à qualidade do serviço, exercendo a mais ampla e completa fiscalização, o que não exime o Contratado de suas responsabilidades contratuais e legais;
d - Designar representantes com atribuições de Gestor e Fiscal deste contrato, conforme requisitos estabelecidos na norma vigente, ou pelos respectivos substitutos, especialmente para coordenar as atividades relacionadas à fiscalização e acompanhar e fiscalizar a sua execução, respectivamente, permitida a contratação de terceiros para assistência e subsídio da fiscalização com informações pertinentes a essa atribuição;
e - Observar, em compatibilidade com o objeto deste contrato, as disposições dos Arts. 115 a 123 da Lei 14.133/21.

CLÁUSULA NONA - DAS OBRIGAÇÕES DO CONTRATADO:
a - Executar devidamente o serviço descrito na cláusula correspondente do presente contrato, dentro dos melhores parâmetros de qualidade estabelecidos para o ramo de atividade relacionada ao objeto contratual, com observância aos prazos estipulados;
b - Responsabilizar-se por todos os ônus e obrigações concernentes à legislação fiscal, civil, tributária e trabalhista, bem como por todas as despesas e compromissos assumidos, a qualquer título, perante seus fornecedores ou terceiros em razão da execução do objeto contratado;
c - Manter preposto capacitado e idôneo, aceito pelo Contratante, quando da execução do contrato, que o represente integralmente em todos os seus atos;
d - Permitir e facilitar a fiscalização do Contratante devendo prestar os informes e esclarecimentos solicitados;
e - Será responsável pelos danos causados diretamente ao Contratante ou a terceiros, decorrentes de sua culpa ou dolo na execução do contrato, não excluindo ou reduzindo essa responsabilidade a fiscalização ou o acompanhamento pelo órgão interessado;
f - Não ceder, transferir ou subcontratar, no todo ou em parte, o objeto deste instrumento, sem o conhecimento e a devida autorização expressa do Contratante;
g - Manter, durante a vigência do contrato, em compatibilidade com as obrigações assumidas, todas as condições de regularidade e qualificação exigidas no respectivo processo de contratação direta, apresentando ao Contratante os documentos necessários, sempre que solicitado;
h - Cumprir a reserva de cargos prevista em lei para pessoa com deficiência, para reabilitado da Previdência Social ou para aprendiz, bem como as reservas de cargos previstas em outras normas específicas, ao longo de toda a execução do contrato, e sempre que solicitado pelo Contratante, deverá comprovar o cumprimento dessa reserva de cargos, com a indicação dos empregados que preencherem as referidas vagas;
i - Observar, em compatibilidade com o objeto deste contrato, as disposições dos Arts. 115 a 123 da Lei 14.133/21.

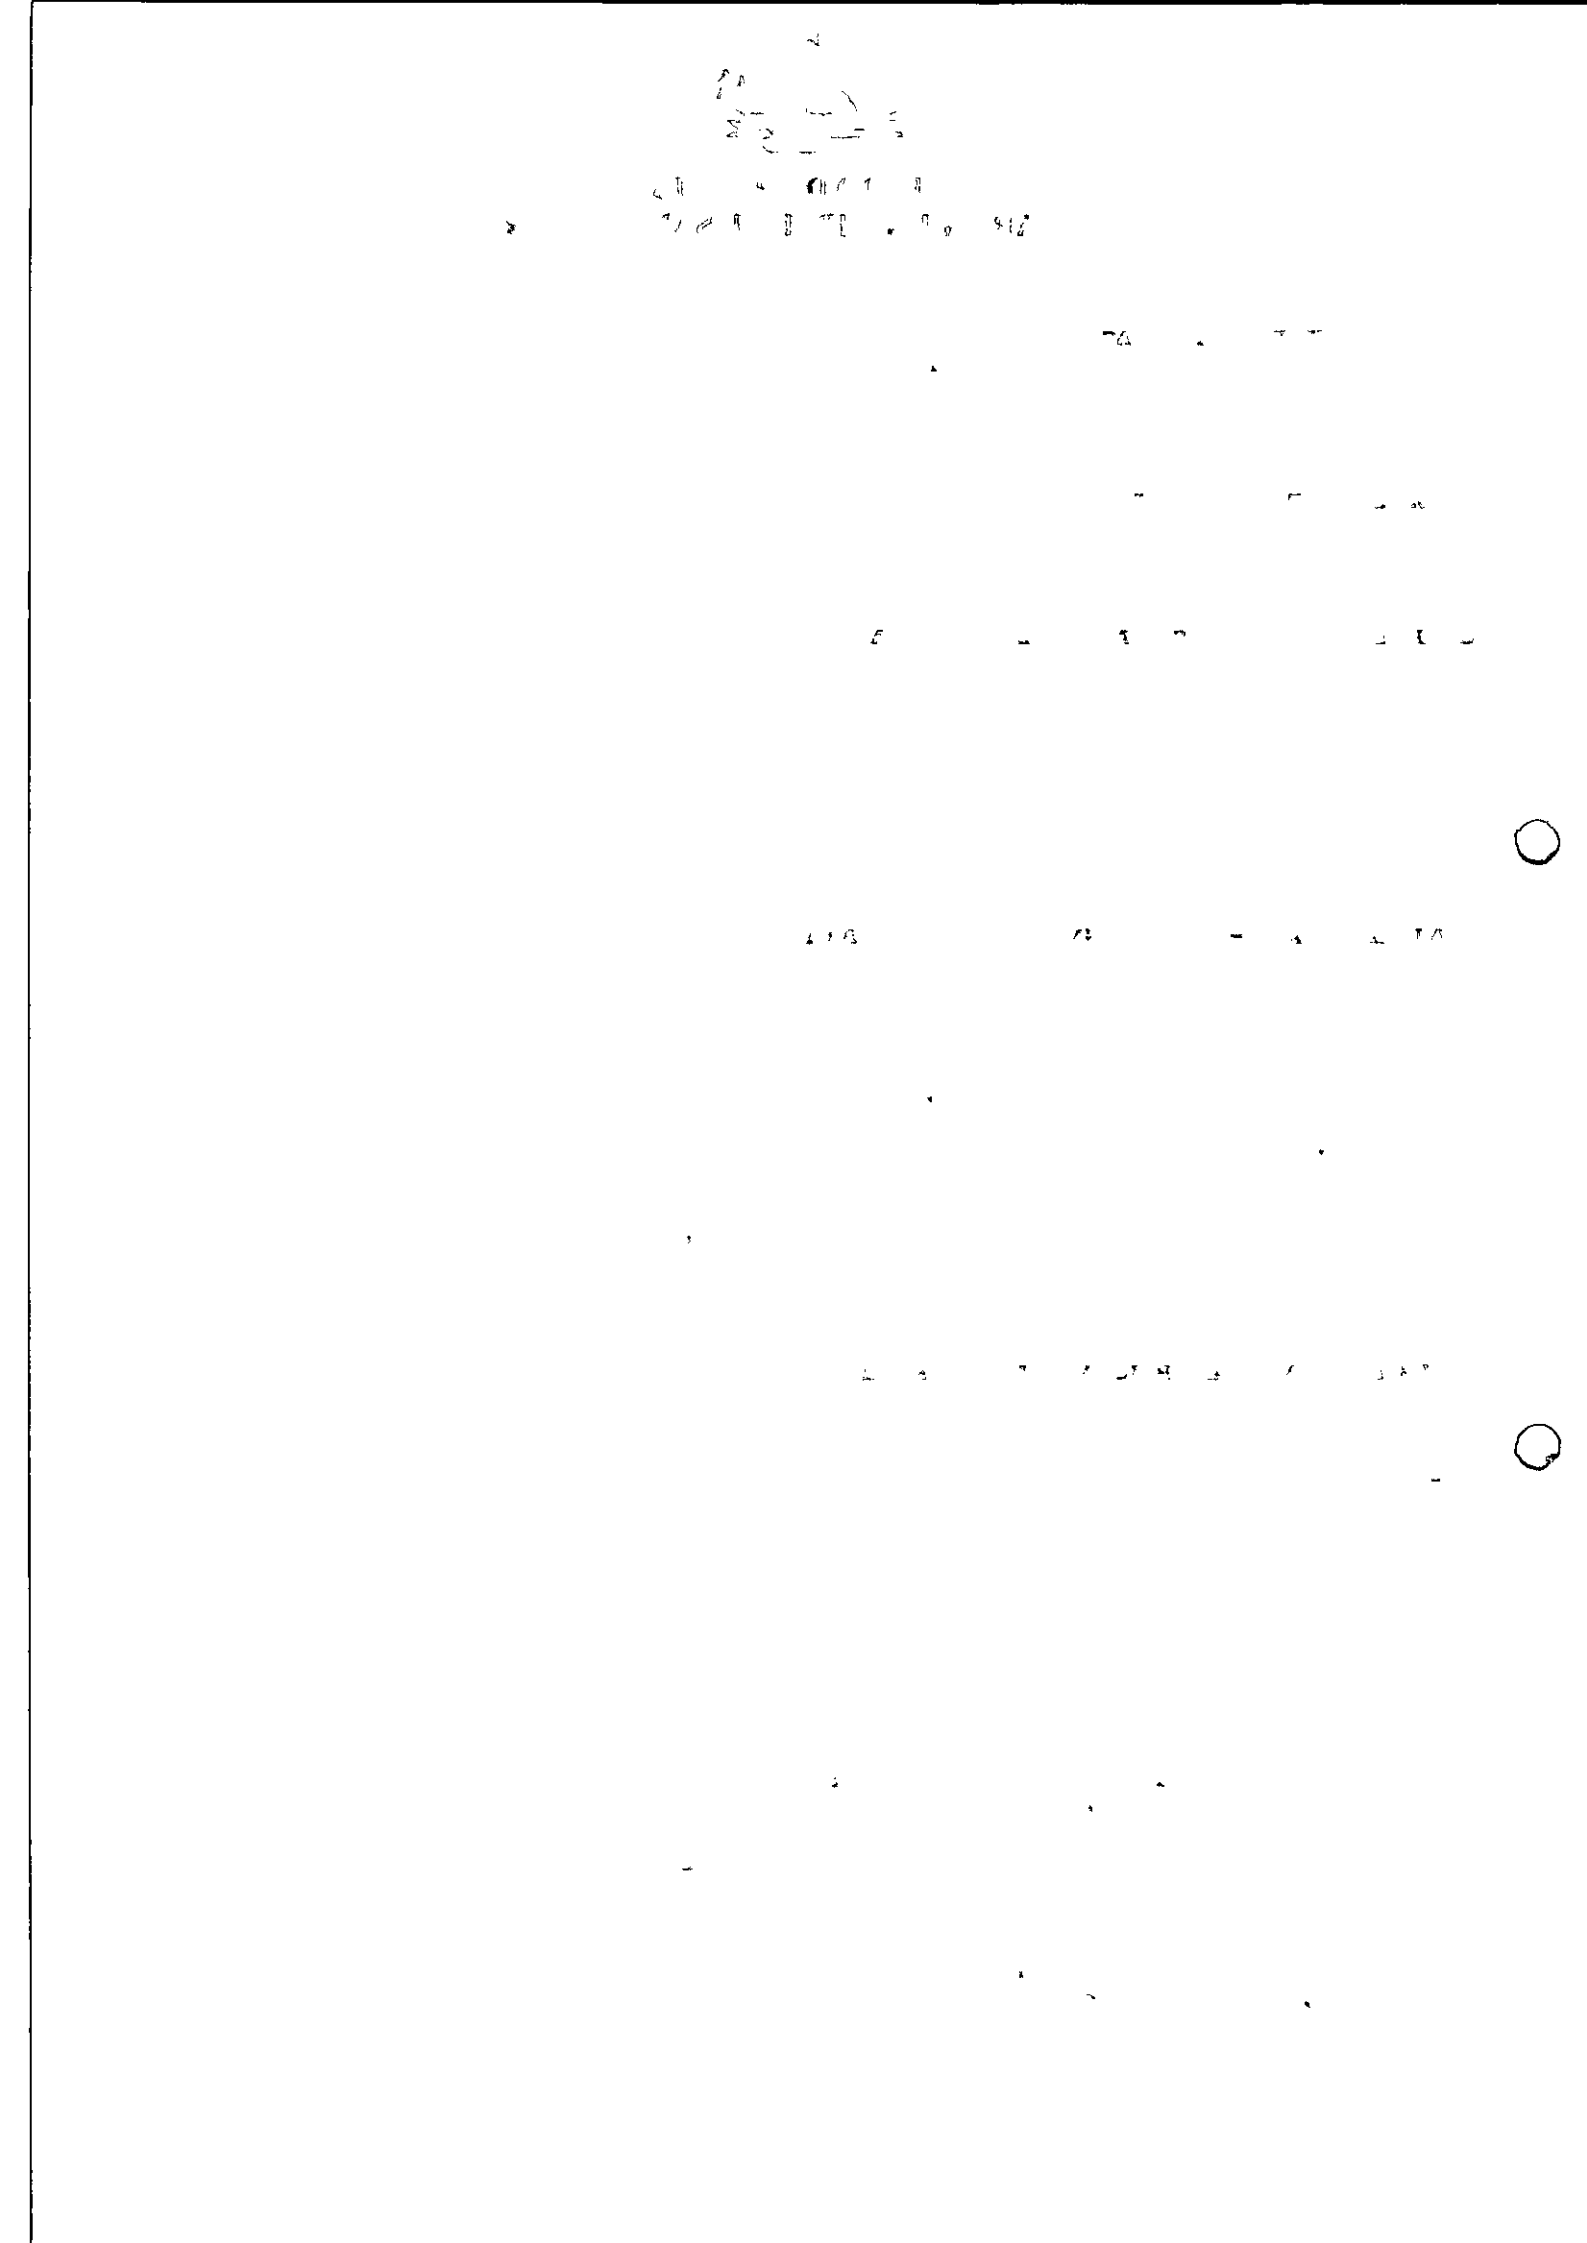

CLÁUSULA DÉCIMA - DA ALTERAÇÃO E EXTINÇÃO:
Este contrato poderá ser alterado com a devida justificativa, unilateralmente pelo Contratante ou por acordo entre as partes, nos casos e condições previstas nos Arts. 124 a 136 e sua extinção, formalmente motivada nos autos do processo, assegurados o contraditório e a ampla defesa, ocorrerá nas hipóteses e disposições dos Arts. 137 a 139, todos da Lei 14.133/21.
Nas alterações unilaterais a que se refere o inciso I, do caput do Art. 124, da Lei 14.133/21, o Contratado será obrigado a aceitar, nas mesmas condições contratuais, acréscimos ou supressões que se fizerem nos serviços, de até o respectivo limite fixado no Art. 125, do mesmo diploma legal, do valor inicial atualizado do contrato. Nenhum acréscimo ou supressão poderá exceder o limite estabelecido, salvo as supressões resultantes de acordo celebrado entre os contratantes.

CLÁUSULA DÉCIMA PRIMEIRA - DO RECEBIMENTO:
Executada a presente contratação e observadas as condições de adimplemento das obrigações pactuadas, os procedimentos e condições para receber o seu objeto pelo Contratante obedecerão, conforme o caso, às disposições do Art. 140, da Lei 14.133/21.
Por se tratar de serviço, a assinatura do termo detalhado de recebimento provisório, se dará pelas partes, quando verificado o cumprimento das exigências de caráter técnico, até 15 (quinze) dias da comunicação escrita do Contatado. No caso do termo detalhado de recebimento definitivo, será emitido e assinatura pelas partes, apenas após o decurso do prazo de observação ou vistoria, que comprove o atendimento das exigências contratuais, não podendo esse prazo ser superior a 90 (noventa) dias, salvo em casos excepcionais, devidamente justificados.

CLÁUSULA DÉCIMA SEGUNDA - DAS PENALIDADES:
O licitante ou o Contratado será responsabilizado administrativamente, facultada a defesa no prazo legal do interessado, pelas infrações previstas no Art. 155, da Lei 14.133/21 e serão aplicadas, na forma, condições, regras, prazos e procedimentos definidos nos Arts. 156 a 163, do mesmo diploma legal, as seguintes sanções: a - advertência aplicada exclusivamente pela infração administrativa de dar causa à inexecução parcial do contrato, quando não se justificar a imposição de penalidade mais grave; b - multa de mora de 0,5% (zero vírgula cinco por cento) aplicada sobre o valor do contrato, por dia de atraso injustificado na execução do objeto da contratação; c - multa de 10% (dez por cento) sobre o valor do contrato por qualquer das infrações administrativas previstas no referido Art. 155; d - impedimento de licitar e contatar no âmbito da Administração Pública direta e indireta do ente federativo que tiver aplicado a sanção, pelo prazo de dois anos, aplicada ao responsável pelas infrações administrativas previstas nos incisos II, III, IV, V, VI e VII do caput do referido Art. 155, quando não se justificar a imposição de penalidade mais grave; e - declaração de inidoneidade para licitar ou contratar no âmbito da Administração Pública direta e indireta de todos os entes federativos, pelo prazo de cinco anos, aplicada ao responsável pelas infrações administrativas previstas nos incisos VIII, IX, X, XI e XII do caput do referido Art. 155, bem como pelas infrações administrativas previstas nos incisos II, III, IV, V, VI e VII do caput do mesmo artigo que justifiquem a imposição de penalidade mais grave que a sanção referida no § 4° do referido Art. 156; f - aplicação cumulada de outras sanções previstas na Lei 14.133/21.
Se o valor da multa ou indenização devida não for recolhido no prazo de 15 dias após a comunicação ao Contratado, será automaticamente descontado da primeira parcela do pagamento a que o Contratado vier a fazer jus, acrescido de juros moratórios de 1% (um por cento) ao mês, ou, quando for o caso, cobrado judicialmente.

CLÁUSULA DÉCIMA TERCEIRA - DA COMPENSAÇÃO FINANCEIRA:
Nos casos de eventuais atrasos de pagamento nos termos deste instrumento, e desde que o Contratado não tenha concorrido de alguma forma para o atraso, será admitida a compensação financeira, devida desde a data limite fixada para o pagamento até a data correspondente ao efetivo pagamento da parcela. Os encargos moratórios devidos em razão do atraso no pagamento serão calculados com utilização da seguinte fórmula: EM = N × VP × I, onde: EM = encargos moratórios; N = número de dias entre a data prevista para o pagamento e a do efetivo pagamento; VP = valor da parcela a ser paga; e I = índice de compensação financeira, assim apurado: I = (TX ÷ 100) ÷ 365, sendo TX = percentual do IPCA-IBGE acumulado nos últimos doze meses ou, na sua falta, um novo índice adotado pelo Governo Federal que o substitua. Na hipótese do referido índice estabelecido para a compensação financeira venha a ser extinto ou de qualquer forma não possa mais ser utilizado, será adotado, em substituição, o que vier a ser determinado pela legislação então em vigor.

CLÁUSULA DÉCIMA QUARTA - DAS OBRIGAÇÕES PERTINENTES À LGPD:
a - As partes contratantes deverão cumprir a Lei n° 13.709, de 14 de Agosto de 2018, que é a Lei Geral de Proteção de Dados Pessoais LGPD, quanto a todos os dados pessoais a que tenham acesso em razão deste contrato, independentemente de declaração ou de aceitação expressa.

b - Os dados obtidos somente poderão ser utilizados para as finalidades que justificaram seu acesso e de acordo com a boa-fé e com os princípios do Art. 6°, da Lei 13.709/18.
c - É vedado o compartilhamento com terceiros de qualquer dado obtido, fora das hipóteses permitidas em Lei.
d - Constitui atribuição do Contratado orientar e treinar seus empregados, quando for o caso, sobre os deveres, requisitos e responsabilidades decorrentes da LGPD.
e - O Contratante deverá ser informado, no prazo de cinco dias úteis sobre todos os contratos de suboperação firmados ou que venham a ser celebrados pelo Contratado.
f - O Contratado deverá exigir de suboperadores e subcontratados o cumprimento dos deveres da presente cláusula, permanecendo integralmente responsável por garantir sua observância.
g - O Contratante poderá realizar diligência para aferir o cumprimento desta cláusula, devendo o Contratado atender prontamente eventuais pedidos de comprovação formulados.
h - O Contratado deverá prestar, no prazo fixado pelo Contratante, prorrogável mediante justificativa, quaisquer informações acerca dos dados pessoais para cumprimento da LGPD, inclusive quanto a eventual descarte realizado.
i - Terminado o tratamento dos dados nos termos do Art. 15, é dever do Contratado eliminá-los, com exceção das hipóteses do Art. 16, ambos da Lei 13.709/18, incluindo aquelas em que houver necessidade de guarda de documentação para fins de comprovação do cumprimento de obrigações legais ou contratuais e somente enquanto não prescritas essas obrigações.
j - Os bancos de dados formados a partir da execução do objeto deste contrato, notadamente aqueles que se proponham a armazenar dados pessoais, devem ser mantidos em ambiente virtual controlado, com registro individual rastreável de tratamentos realizados, conforme Art. 37, da Lei 13.709/18, com cada acesso, data, horário e registro da finalidade, para efeito de responsabilização, em caso de eventuais omissões, desvios ou abusos. Os referidos bancos de dados devem ser desenvolvidos em formato interoperável, a fim de garantir a reutilização desses dados pelo Contratante nas hipóteses previstas na LGPD.
k - O presente contrato está sujeito a alterações nos procedimentos pertinentes ao tratamento de dados pessoais, quando indicado pela autoridade competente, em especial a Autoridade Nacional de Proteção de Dados, por meio de opiniões técnicas ou recomendações, editadas na forma da LGPD.

CLÁUSULA DÉCIMA QUINTA - DO FORO:
Para dirimir as questões decorrentes deste contrato, as partes elegem o Foro da Comarca de Juazeirinho.

E, por estarem de pleno acordo, foi lavrado o presente contrato em 02(duas) vias, o qual vai assinado pelas partes e por duas testemunhas.

Santo André - PB, ... de ..... de .....

TESTEMUNHAS

PELO CONTRATANTE

_____

_____
.....

PELO CONTRATADO

_____

_____
.....

REPÚBLICA FEDERATIVA DO BRASIL

CADASTRO NACIONAL DA PESSOA JURÍDICA

NÚMERO DE INSCRIÇÃO	COMPROVANTE DE INSCRIÇÃO E DE SITUAÇÃO CADASTRAL	DATA DE ABERTURA
15.312.658/0001-06 MATRIZ		22/03/2012

NOME EMPRESARIAL
MARIA APARECIDA ALVES GUIMARAES

TÍTULO DO ESTABELECIMENTO (NOME DE FANTASIA)	PORTE
ATHOS CONTABILIDADE	ME

CÓDIGO E DESCRIÇÃO DA ATIVIDADE ECONÔMICA PRINCIPAL
69.20-6-01 - Atividades de contabilidade (Dispensada *)

CÓDIGO E DESCRIÇÃO DAS ATIVIDADES ECONÔMICAS SECUNDÁRIAS
Não Informada

CÓDIGO E DESCRIÇÃO DA NATUREZA JURÍDICA
213-5 - Empresário (Individual)

LOGRADOURO	NÚMERO	COMPLEMENTO
R RUA JOSE FERRREIRA TAVARES	161	********

CEP	BAIRRO/DISTRITO	MUNICÍPIO	UF
58.660-000	CENTRO	JUAZEIRINHO	PB

ENDEREÇO ELETRÔNICO	TELEFONE
M.APARECIDACONTAB@GMAIL.COM	(83) 9604-8826

ENTE FEDERATIVO RESPONSÁVEL (EFR)
*****

SITUAÇÃO CADASTRAL	DATA DA SITUAÇÃO CADASTRAL
ATIVA	22/03/2012

MOTIVO DE SITUAÇÃO CADASTRAL

SITUAÇÃO ESPECIAL	DATA DA SITUAÇÃO ESPECIAL
********	********

(*) A dispensa de alvarás e licenças é direito do empreendedor que atende aos requisitos constantes na Resolução CGSIM nº 51, de 11 de junho de 2019, ou da legislação própria encaminhada ao CGSIM pelos entes federativos, não tendo a Receita Federal qualquer responsabilidade quanto às atividades dispensadas.

Aprovado pela Instrução Normativa RFB nº 2.119, de 06 de dezembro de 2022.

Emitido no dia **09/01/2024** às **09:12:04** (data e hora de Brasília). Página: **1/1**

Ministério do Desenvolvimento, Indústria e Comércio Exterior
Secretaria de Comércio e Serviços
Departamento Nacional de Registro do Comércio

REQUERIMENTO DE EMPRESÁRIO

Folhas 1/1

NÚMERO DE IDENTIFICAÇÃO DO REGISTRO DE EMPRESA - NIRE DA SEDE
XXXXXXXXXXXX 25101225757

NIRE DA FILIAL (preencher somente se ato referente a filial)
XXXXXXXXXXXX

NOME DO EMPRESÁRIO (completo, sem abreviaturas)
MARIA APARECIDA ALVES GUIMARAES

NACIONALIDADE
BRASILEIRA

ESTADO CIVIL
CASADO

SEXO
M ☐ F ☒

REGIME DE BENS (se casado)
COMUNHÃO PARCIAL

FILIAÇÃO (pai)
JOSE DE LIMA GUIMARAES

(mãe)
MARIA DE LOURDES ALVES GUIMARAES

NASCIDO EM (data de nascimento)
21/08/1974

IDENTIDADE (número)
1665685

Órgão emissor
SSP

UF
PB

CPF (número)
983.147.934-34

EMANCIPADO POR (Data da emancipação - somente no caso de menor)
XXXXXXXXXXXX

DOMICILIADO NA (LOGRADOURO - rua, av, etc)
RUA SERGIO LIMA

NÚMERO
1281

COMPLEMENTO
XXXXXXXXXXXX

BAIRRO/DISTRITO
JARDIM GUANABARA

CEP
58.701-360

CÓDIGO DO MUNICÍPIO (Uso da Junta Comercial)
5017

MUNICÍPIO
PATOS

UF
PB

declara, sob as penas da lei, não estar impedido de exercer atividade empresária, que não possui outro registro de empresário e requer à JUNTA COMERCIAL DO ESTADO DA PARAÍBA

CÓDIGO DO ATO	DESCRIÇÃO DO ATO	CÓDIGO DO EVENTO	DESCRIÇÃO DO EVENTO
080	INSCRIÇÃO	XXXXXXXXXXXX	XXXXXXXXXXX
CÓDIGO DO EVENTO	DESCRIÇÃO DO EVENTO	CÓDIGO DO EVENTO	DESCRIÇÃO DO EVENTO
XXXXXXXXXXXX	XXXXXXXXXXX	XXXXXXXXXXXX	XXXXXXXXXXX

NOME EMPRESARIAL
MARIA APARECIDA ALVES GUIMARAES

LOGRADOURO (rua, av, etc)
RUA SERGIO LIMA

NÚMERO
1281

COMPLEMENTO
B

BAIRRO/DISTRITO
JARDIM GUANABARA

CEP
58.701-360

CÓDIGO DO MUNICÍPIO (Uso da Junta Comercial)
5017

MUNICÍPIO
PATOS

UF
PB

PAÍS
BRASIL

CORREIO ELETRÔNICO (E-MAIL)
XXXXXXXXXXXX

VALOR DO CAPITAL - R$
10.000,00

VALOR DO CAPITAL - (por extenso)
DEZ MIL REAIS

CÓDIGO DE ATIVIDADE ECONÔMICA (CNAE)	DESCRIÇÃO DO OBJETO
Atividade Principal 6920601	ATIVIDADES DE CONTABILIDADE XXXXXXXXX
Atividade Secundária XXXXXXX XXXXXXX XXXXXXX XXXXXXX XXXXXXX XXXXXXX	

DATA DE INÍCIO DAS ATIVIDADES	NÚMERO DE INSCRIÇÃO NO CNPJ	TRANSFERÊNCIA DE SEDE OU DE FILIAL DE OUTRA UF NIRE ANTERIOR	UF	USO DA JUNTA COMERCIAL
XXXXXXXXXXXX	XXXXXXXXXXXX	XXXXXXXXXXXX	XX	DEPENDENTE DE AUTORIZAÇÃO GOVERNAMENTAL ☐ 1-sim 3-não

ASSINATURA DA FIRMA PELO EMPRESÁRIO (ou pelo representante/assistente/gerente)
MARIA APARECIDA ALVES GUIMARAES

DATA DA ASSINATURA
15/02/2012


ASSINATURA DO EMPRESÁRIO
Maria Aparecida Alves Guimaraes

PARA USO EXCLUSIVO DA JUNTA COMERCIAL

DEFERIDO.
PUBLIQUE-SE E ARQUIVE-SE
José Petrônio G. Coutinho
VOGAL
22/03/12

AUTENTICAÇÃO

JUNTA COMERCIAL DO ESTADO DA PARAÍBA
CERTIFICO O REGISTRO EM: 22/03/2012 SOB Nº: 25101225757
Protocolo: 12/017716-1, DE 22/03/2012
MARIA APARECIDA ALVES GUIMARAES
MARIA DE FATIMA V. VERAS MEDEIROS
SECRETÁRIA GERAL
Junta Comercial Paraíba
Delegacia de C. Geral

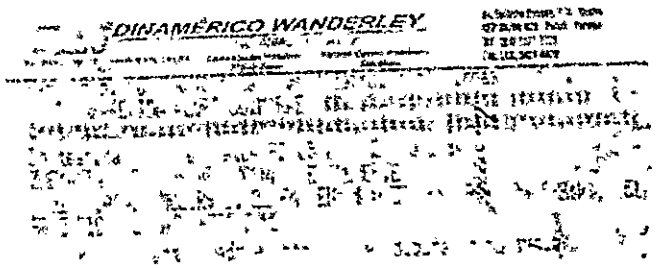

CERTIFICO O REGISTRO EM 06/03/2020 09:41 SOB Nº 20203719000.
PROTOCOLO: 203719000 DE 04/03/2020. CÓDIGO DE VERIFICAÇÃO:
12001044052. NIRE: 25101226757.
MARIA APARECIDA ALVES GUIMARAES ME

Maria de Fátima Ventura Venâncio
SECRETÁRIA-GERAL
JOÃO PESSOA, 06/03/2020
www.redesim.pb.gov.br

JUCEP

A validade deste documento, se impresso, fica sujeito à comprovação de sua autenticidade nos respectivos portais.
Informando seus respectivos códigos de verificação

INSTRUMENTO DE ALTERAÇÃO DE EMPRESÁRIO INDIVIDUAL

MARIA APARECIDA ALVES GUIMARÃES

MARIA APARECIDA ALVES GUIMARÃES, brasileira, solteira, natural de Juazeirinho/PB, Empresária, residente e domiciliada à Rua Sergio Lima, nº 1281, Bairro Jardim Guanabara, Cidade de Patos-PB, CEP 58.701-360, nascida em 21/08/1974, portadora do RG nº 1.665.685 SSP/PB, CPF nº 983.147.934-34; TITULAR da Empresa Individual **MARIA APARECIDA ALVES GUIMARÃES-ME**, com sede na Rua Sergio Lima, nº 1281, complemento B, Bairro Jardim Guanabara, Cidade de Patos-PB, CEP 58.701-360, inscrita no CNPJ nº 15.312.658/0001-06, registrada na Junta Comercial do Estado da Paraíba sob nº 25101226757, assim resolve alterar dados de sua empresa individual conforme cláusulas seguintes:

CLAUSULA PRIMEIRA: Altera o endereço da sede para a Rua José Ferreira Tavares, 161, Centro, Cidade de Juazeirinho-PB, CEP: 58660-000.

CLAUSULA SEGUNDA: Por fim, permanecem inalteradas as cláusulas contratuais não modificadas pelas condições acima mencionadas;

E por estar justo e contratado, assina o presente instrumento, para que se produzam os Jurídicos e legais efeitos.

Juazeirinho-PB, 03 de março de 2020.

MARIA APARECIDA ALVES GUIMARÃES

CERTIFICO O REGISTRO EM 06/03/2020 09:41 SOB Nº 20203719000.
PROTOCOLO: 203719000 DE 04/03/2020. CÓDIGO DE VERIFICAÇÃO:
12001044052. NIRE: 25101226757.
MARIA APARECIDA ALVES GUIMARAES ME

Maria de Fátima Ventura Venâncio
SECRETÁRIA-GERAL
JOÃO PESSOA, 06/03/2020
www.redesim.pb.gov.br

JUCEP

A validade deste documento, se impresso, fica sujeito à comprovação de sua autenticidade nos respectivos portais.
Informando seus respectivos códigos de verificação

Ministério do Desenvolvimento, Indústria e Comércio Exterior
Secretaria de Comércio e Serviços
Departamento Nacional de Registro do Comércio
JUNTA COMERCIAL DO ESTADO DA PARAÍBA

DECLARAÇÃO DE ENQUADRAMENTO DE ME

Ilmº Sr. Presidente da JUNTA COMERCIAL DO ESTADO DA PARAÍBA

O Empresário, MARIA APARECIDA ALVES GUIMARAES estabelecido na RUA SERGIO LIMA nº 1281, B. JARDIM GUANABARA, CEP 58.701-360, PATOS, PB, requer a Vossa Senhoria o arquivamento do presente instrumento e declara, sob as penas da Lei, que se enquadra na condição de MICROEMPRESA, nos termos da Lei Complementar nº 123, de 14/12/2006.

Código do Ato . 315

Descrição do Ato : MICROEMPRESA

PATOS, 15 de Fevereiro de 2012

Assinatura : Maria Aparecida Alves Guimaraes

Nome do Empresário : MARIA APARECIDA ALVES GUIMARAES

Para uso exclusivo da Junta Comercial:

DEFERIDO EM 22/03/12

José Petrônio de Castilho

JUNTA COMERCIAL DO ESTADO DA PARAÍBA
CERTIFICO O REGISTRO EM: 22/03/2012 SOB Nº: 20120177170
Protocolo: 12/017717-0, DE 22/03/2012
Empresa:25 1 0122675 7
MARIA APARECIDA ALVES GUIMARAES

MARIA DE FÁTIMA V. VENANCIO
SECRETÁRIA GERAL
da Junta Comercial da Paraíba
Delegacia de

CARTEIRA DE IDENTIDADE DE CONTABILISTA

REPÚBLICA FEDERATIVA DO BRASIL
CONSELHO REGIONAL DE CONTABILIDADE

CATEGORIA: CONTADOR
Nº DO REGISTRO: PB-006807/O-0

NOME: MARIA APARECIDA ALVES GUIMARAES

FILIAÇÃO: JOSE DE LIMA GUIMARAES
MARIA DE LOURDES ALVES GUIMARAES

NASCIMENTO: 21/08/74
NACIONALIDADE: BRASILEIRA
NATURALIDADE: SUMÉ/PARAÍBA

EXPEDIÇÃO: 18/05/91

PRESIDENTE DO CRC

VÁLIDA EM TODO O TERRITÓRIO NACIONAL

CPF: 983.147.934-34
RG: 1.665.685 - PB
Expedição: 22/08/88

Título: BACHAREL EM CIÊNCIAS CONTÁBEIS
Título Expedido por (ou Dept. Provisionado): UNIPE/UNIVERSIDADE ESTADUAL DA PARAÍBA

Maria Aparecida A Guimarães

POLEGAR DIREITO

DINAMÉRICO WANDERLEY
SERVIÇO NOTARIAL E REGISTRAL
1º Ofício de Protestos
2º Ofício de Notas

AUTENTICAÇÃO
Certifico que a presente cópia é reprodução fiel do original que me foi exibido. Dou fé.
(Art. 7º, VI-LEI 8.935/94)

Este documento é o comprovante de inscrição no CADASTRO DE PESSOAS FÍSICAS - CPF, emitido a exigência por terceiros, active nos casos previstos na Legislação vigente.

VÁLIDO EM TODO O TERRITÓRIO NACIONAL

Emitido em : 11/04/9

MINISTÉRIO DA FAZENDA
Secretaria da Receita Federal

CPF - CADASTRO DE PESSOAS FÍSICAS

Nome
MARIA APARECIDA ALVES GUIMARAES

Nº de Inscrição
983147934-34

Data do Nascimento
21/08/74

MINISTÉRIO DA FAZENDA
Secretaria da Receita Federal do Brasil
Procuradoria-Geral da Fazenda Nacional

CERTIDÃO NEGATIVA DE DÉBITOS RELATIVOS AOS TRIBUTOS FEDERAIS E À DÍVIDA ATIVA DA UNIÃO

Nome: MARIA APARECIDA ALVES GUIMARAES
CNPJ: 15.312.658/0001-06

Ressalvado o direito de a Fazenda Nacional cobrar e inscrever quaisquer dívidas de responsabilidade do sujeito passivo acima identificado que vierem a ser apuradas, é certificado que não constam pendências em seu nome, relativas a créditos tributários administrados pela Secretaria da Receita Federal do Brasil (RFB) e a inscrições em Dívida Ativa da União (DAU) junto à Procuradoria-Geral da Fazenda Nacional (PGFN).

Esta certidão é válida para o estabelecimento matriz e suas filiais e, no caso de ente federativo, para todos os órgãos e fundos públicos da administração direta a ele vinculados. Refere-se à situação do sujeito passivo no âmbito da RFB e da PGFN e abrange inclusive as contribuições sociais previstas nas alíneas 'a' a 'd' do parágrafo único do art. 11 da Lei nº 8.212, de 24 de julho de 1991.

A aceitação desta certidão está condicionada à verificação de sua autenticidade na Internet, nos endereços <http://rfb.gov.br> ou <http://www.pgfn.gov.br>.

Certidão emitida gratuitamente com base na Portaria Conjunta RFB/PGFN nº 1.751, de 2/10/2014.
Emitida às 08:36:06 do dia 09/01/2024 <hora e data de Brasília>.
Válida até 07/07/2024.
Código de controle da certidão: **D2F8.B233.F73E.1477**
Qualquer rasura ou emenda invalidará este documento.

PODER JUDICIÁRIO
JUSTIÇA DO TRABALHO

CERTIDÃO NEGATIVA DE DÉBITOS TRABALHISTAS

Nome: MARIA APARECIDA ALVES GUIMARAES (MATRIZ E FILIAIS)
CNPJ: 15.312.658/0001-06
Certidão nº: 2113982/2024
Expedição: 09/01/2024, às 09:08:37
Validade: 07/07/2024 - 180 (cento e oitenta) dias, contados da data de sua expedição.

Certifica-se que **MARIA APARECIDA ALVES GUIMARAES (MATRIZ E FILIAIS)**, inscrito(a) no CNPJ sob o nº **15.312.658/0001-06**, **NÃO CONSTA** como inadimplente no Banco Nacional de Devedores Trabalhistas.
Certidão emitida com base nos arts. 642-A e 883-A da Consolidação das Leis do Trabalho, acrescentados pelas Leis ns.º 12.440/2011 e 13.467/2017, e no Ato 01/2022 da CGJT, de 21 de janeiro de 2022.
Os dados constantes desta Certidão são de responsabilidade dos Tribunais do Trabalho.
No caso de pessoa jurídica, a Certidão atesta a empresa em relação a todos os seus estabelecimentos, agências ou filiais.
A aceitação desta certidão condiciona-se à verificação de sua autenticidade no portal do Tribunal Superior do Trabalho na Internet (http://www.tst.jus.br).
Certidão emitida gratuitamente.

INFORMAÇÃO IMPORTANTE
Do Banco Nacional de Devedores Trabalhistas constam os dados necessários à identificação das pessoas naturais e jurídicas inadimplentes perante a Justiça do Trabalho quanto às obrigações estabelecidas em sentença condenatória transitada em julgado ou em acordos judiciais trabalhistas, inclusive no concernente aos recolhimentos previdenciários, a honorários, a custas, a emolumentos ou a recolhimentos determinados em lei; ou decorrentes de execução de acordos firmados perante o Ministério Público do Trabalho, Comissão de Conciliação Prévia ou demais títulos que, por disposição legal, contiver força executiva.

Voltar | Imprimir

CAIXA ECONÔMICA FEDERAL

Certificado de Regularidade do FGTS - CRF

Inscrição: 15.312.658/0001-06
Razão Social: MARIA APARECIDA ALVES GUIMARAES ME
Endereço: R JOSE FERREIRA TAVARES 161 / CENTRO / JUAZEIRINHO / PB / 58660-000

A Caixa Econômica Federal, no uso da atribuição que lhe confere o Art. 7, da Lei 8.036, de 11 de maio de 1990, certifica que, nesta data, a empresa acima identificada encontra-se em situação regular perante o Fundo de Garantia do Tempo de Servico - FGTS.

O presente Certificado não servirá de prova contra cobrança de quaisquer débitos referentes a contribuições e/ou encargos devidos, decorrentes das obrigações com o FGTS.

Validade:16/04/2024 a 15/05/2024

Certificação Número: 2024041604235331206374

Informação obtida em 16/04/2024 09:17:35

A utilização deste Certificado para os fins previstos em Lei esta condicionada a verificação de autenticidade no site da Caixa: **www.caixa.gov.br**

GOVERNO DO ESTADO DA PARAÍBA
SECRETARIA DE ESTADO DA FAZENDA - SEFAZ

C E R T I D Ã O

CÓDIGO: **B722.51C8.E6CF.7B53** Emitida no dia 16/04/2024 às 09:09:01

Identificação do requerente:
CNPJ/CPF: **15.312.658/0001-06**
R.G. :

Certifico, observadas as disposições da legislação vigente e de acordo com os assentamentos existentes neste órgão, que o requerente supra identificado está em situação **REGULAR** perante a Fazenda Pública Estadual, **com relação a débitos fiscais administrativos e inscritos em Dívida Ativa.**A referida identificação não pertence a contribuinte com inscrição ativa no Cadastro de Contribuintes do Estado da Paraíba.

A presente Certidão não compreende débitos cuja exigibilidade esteja suspensa, nem exclui o direito de a Fazenda Pública Estadual, a qualquer tempo, cobrar valores a ela porventura devidos pelo referido requerente.

Esta certidão é válida **por 60 (sessenta) dias a partir da data de sua emissão,** devendo ser confirmada a sua autenticidade através do serviço *Validar Certidão de Débito* na página www.sefaz.pb.gov.br.

OBS: Inválida para licitação no que se refere ao fornecimento de mercadorias ou prestação de serviços de transporte interestadual e intermunicipal ou comunicação não compreendidos na competência tributária dos municípios se o requerente supracitado estiver localizado no estado da Paraíba, ressalvada quando a licitação se referir à prestação de serviço de transporte entre municípios com características urbanas no âmbito das regiões metropolitanas no estado da Paraíba, reconhecida por Lei específica.

Válida com a apresentação conjunta do cartão de inscrição no CPF ou no CNPJ da Secretaria da Receita Federal do Ministério da Fazenda.
Certidão de Débito emitida via 'Internet'.

Autentique este alvará em:

Prefeitura Municipal de JUAZEIRINHO

Secretaria Municipal de Finanças

CERTIDÃO NEGATIVA DE DÉBITOS MUNICIPAIS

Documento Nº.	Código de Verificação	Data de Emissão	Data de Validade
1067	YVYH-DXXE	16/04/2024	15/06/2024

IDENTIFICAÇÃO DO SUJEITO PASSIVO

Nome/Título do Estabelecimento	CNPJ/CPF
MARIA APARECIDA ALVES GUIMARAES	**15.312.658/0001-06**

Nome Empresarial
MARIA APARECIDA ALVES GUIMARAES

Endereço
RUA JOSE FERRREIRA TAVARES, 161, CENTRO, Juazeirinho/PB

CERTIFICAÇÃO

A Prefeitura Municipal de JUAZEIRINHO certifica que até a presente data não constam débitos para o contribuinte citado acima.

OBSERVAÇÕES

- Fica assegurado ao Município a cobrança de qualquer débito que possa ser verificado posteriormente;

- O presente documento somente tem validade:
  a. Quando nao apresentar rasuras;
  b. Até a data de validade exposta acima;

A aceitação deste documento esta condicionada à verificação de sua validade, de forma exclusiva pelo aceitante junto à Prefeitura Municipal de **JUAZEIRINHO**.

PODER JUDICIÁRIO
TRIBUNAL DE JUSTIÇA DA PARAÍBA
TELEJUDICIÁRIO - CENTRAL DE CERTIDÕES
Praça João Pessoa, s/n - CEP 58013-902 - João Pessoa (PB)
Telefone: (83) 3216-1440

CERTIDÃO NEGATIVA

FALÊNCIA / RECUPERAÇÃO JUDICIAL E EXTRAJUDICIAL

Certificamos que, em pesquisa realizada nos registros de distribuição de feitos de falência e recuperação ativos nos cartórios comuns e/ou especializados, em todas as comarcas do Estado da Paraíba, **nada consta** contra:

CNPJ: 15.312.658/0001-06
Razão Social: MARIA APARECIDA ALVES GUIMARAES
Nome Fantasia: ATHOS CONTABILIDADE

Certidão emitida às 09:24 de 16/04/2024.

Validade 30 dias

1. Esta certidão foi expedida gratuitamente, através da internet, com base na Resolução nº 17/2010, da Presidência do TJPB e na Resolução nº 121/2010 do CNJ.
2. O número do documento constante nesta certidão foi informado pelo próprio solicitante. Sua autenticidade deverá ser conferida pelo interessado confrontando com o documento original (ex: CPF e RG).
3. Esta certidão não tera validade para fins de instrução de processos judiciais, exceto ANTECEDENTES CRIMINAIS.
4. A pesquisa é restrita aos dados fornecidos pelo solicitante, ficando ressalvados os registros cadastrados de forma diversa.
5. A pesquisa foi realizada nos seguintes sistemas processuais: PJE1G, SISCOMW.

Para confirmar a autenticidade deste documento acesse **http://app.tjpb.jus.br/certo/validarcertidao** e insira o código de validação: **BmaP.ncCc**. Você pode também ler o codigo QR apresentado no cabeçalho.

CRCPB
CONSELHO REGIONAL DE CONTABILIDADE DA PARAÍBA

CONSELHO REGIONAL DE CONTABILIDADE DO ESTADO DA PARAÍBA
CERTIDÃO NEGATIVA DE DÉBITOS PROFISSIONAL

O CONSELHO REGIONAL DE CONTABILIDADE DO ESTADO DA PARAÍBA certifica que o(a) profissional identificado(a) no presente documento encontra-se em dia com seus débitos perante o CRC.

IDENTIFICAÇÃO DO REGISTRO

NOME.....	: MARIA APARECIDA ALVES GUIMARAES
REGISTRO.....	: PB-006807/O-0
CATEGORIA.....	: CONTADOR
CPF.....	: ***.147.934-**

A presente CERTIDÃO não quita nem invalida quaisquer débitos ou infrações que posteriormente, venham a ser apurados pelo CRCPB contra o referido registro.

A falsificação deste documento constitui-se em crime previsto no Código Penal Brasileiro, sujeitando o autor à respectiva ação penal.

Emissão: PARAÍBA, 16/04/2024 as 10:26:26.
Válido até: 15/07/2024.
Código de Controle: 1365.9510.9479.7500.

Para verificar a autenticidade deste documento consulte o site do CRCPB.

CRCPB
CONSELHO REGIONAL DE CONTABILIDADE DA PARAÍBA

CONSELHO REGIONAL DE CONTABILIDADE DO ESTADO DA PARAÍBA
CERTIDÃO NEGATIVA DE DÉBITOS PROFISSIONAL

O CONSELHO REGIONAL DE CONTABILIDADE DO ESTADO DA PARAÍBA certifica que o(a) profissional identificado(a) no presente documento encontra-se em dia com seus débitos perante o CRC.

IDENTIFICAÇÃO DO REGISTRO

NOME..... :	MARIA APARECIDA ALVES GUIMARAES
REGISTRO..... :	PB-006807/O-0
CATEGORIA..... :	CONTADOR
CPF..... :	***.147.934-**

A presente CERTIDÃO não quita nem invalida quaisquer débitos ou infrações que posteriormente, venham a ser apurados pelo CRCPB contra o referido registro.

A falsificação deste documento constitui-se em crime previsto no Código Penal Brasileiro, sujeitando o autor à respectiva ação penal.

Emissão: PARAÍBA, 16/04/2024 as 10:26:26.
Válido até: 15/07/2024.
Código de Controle: 1365.9510.9479.7500.

Para verificar a autenticidade deste documento consulte o site do CRCPB.

Data da consulta: 09/01/2024 09:21:03

Identificação do Contribuinte - CNPJ Matriz

CNPJ: **15.312.658/0001-06**
A opção pelo Simples Nacional e/ou SIMEI abrange todos os estabelecimentos da empresa

Nome Empresarial: **MARIA APARECIDA ALVES GUIMARAES**

Situação Atual

Situação no Simples Nacional: **Optante pelo Simples Nacional desde 22/03/2012**
Situação no SIMEI: **NÃO enquadrado no SIMEI**

+ Mais informações

Voltar | Gerar PDF

CONTABILIDADE

MARIA APARECIDA ALVES GUIMARÃES-ME - ATHOS CONTABILIDADE

CNPJ N.º 15.312.658/0001-06

Endereço na Rua José Ferreira Tavares, n.º 161, Centro, Cep.: 58.660-000, Juazeirinho – PB

Telef.: (83) 9 9604 – 8826 E-mail.: m.aparecidacontab@gmail.com

DECLARAÇÃO DE CUMPRIMENTO AO DISPOSTO NO INCISO XXXIII DO ART. 7º DA CONSTITUIÇÃO FEDERAL

A empresa **MARIA APARECIDA ALVES GUIMARAES-ME**, inscrita no CNPJ sob o nº **15.312.658/0001-06**, por intermédio do seu representante legal, a Senhora **MARIA APARECIDA ALVES GUIMARAES**, portadora da carteira de identidade nº **1.665.685**, expedida pela **SSP/PB**, DECLARA, para atender ao disposto no inciso V do Art. 27º da Lei nº 8.666/93 e suas alterações posteriores, que não emprega menor de dezoito anos em trabalho noturno, perigoso ou insalubre, bem como não emprega menor de dezesseis anos.

Juazeirinho-PB, Juazeirinho-PB, 06 de maio de 2024.

MARIA APARECIDA ALVES GUIMARÃES-ME - ATHOS CONTABILIDADE
Maria Aparecida Alves Guimarães
CPF.: 983.147.934-34

ESTADO DA PARAÍBA
CÂMARA MUNICIPAL DE SANTO ANDRÉ
GABINETE DO PRESIDENTE

Expediente: EXPOSIÇÃO DE MOTIVOS N.° IN0001/2024
CHEFIA DE GABINETE

Assunto: Contratação de uma empresa para prestar serviços especializados de Assessoria Contábil, Elaboração dos Balancetes mensais e do Balanço Anual da Câmara Municipal de Santo André no exercício de 2024.

Legislação: Art. 74, inciso III, alínea c, da Lei 14.133/21; e Lei Federal n° 14.039/20.

Anexo: Exposição de motivos correspondente e seus elementos, inclusive a minuta do respectivo contrato.

D E S P A C H O

APROVO a correspondente proposta nos termos do expediente supramencionado. Acolho a situação de Inexigibilidade de Licitação, na forma como se apresenta neste procedimento de contratação direta, para atender a necessidade da demanda justificadamente requerida.

Remeta-se o processo, devidamente instruído de todos os seus elementos constitutivos, à apreciação da Assessoria Jurídica, para os fins e efeitos legais.

Santo André - PB, 14 de Maio de 2024.

Maria Cristiane Alves de Medeiros
Presidente

Processo Administrativo nº 00001/2024

Assunto: **CONTRATAÇÃO DE UMA EMPRESA PARA PRESTAR SERVIÇOS ESPECIALIZADOS DE ASSESSORIA CONTÁBIL, ELABORAÇÃO DOS BALANCETES MENSAIS E DO BALANÇO ANUAL DA CÂMARA MUNICIPAL DE SANTO ANDRÉ NO ANO DE 2024.**

Modalidade: **LICITAÇÃO – INEXIGIBILIDADE Nº 00001/2024-CÂMARA**

PARECER

I – DO RELATÓRIO

Para exame e parecer desta Procuradoria Jurídica, a Comissão Permanente de Licitação da Câmara Municipal de Santo André, por intermédio de seu presidente, encaminhou o Processo Administrativo nº 00001/2024, que versa sobre processo de inexigibilidade de licitação nº 00001/2024, que tem como objeto a ***contratação de uma empresa para prestar serviços especializados de assessoria contábil, elaboração dos balancetes mensais e do balanço anual da Câmara Municipal de Santo André, no ano de 2024.***

O processo encontra-se instruído com os seguintes documentos, dentre outros: justificativa do ordenador de despesa; estudo técnico preliminar; pedido e autorização (P.A.); nota de reserva orçamentária; certidões negativas; minuta de termo de inexigibilidade.

No caso em análise, vem a Câmara de Vereadores do Município de Santo André, requerer a contratação em tela, nos termos acima expostos, motivo pelo qual aportam os autos nesta Assessoria Jurídica para análise jurídica, nos termos do parágrafo único do art. 53 da Lei nº 14.133/2021.

Eis o relatório. Passa-se à análise jurídica.

II - ABRANGÊNCIA DA ANÁLISE JURÍDICA

Consigne-se que a presente análise considerará tão somente os aspectos estritamente jurídicos da questão trazida ao exame desta Assessoria Jurídica, partindo-se da premissa básica de que, ao propor a solução administrativa ora analisada, o administrador público se certificou quanto às possibilidades orçamentárias, financeiras, organizacionais e administrativas, levando em consideração as análises econômicas e sociais de sua competência.

A atividade dos procuradores e assessores jurídicos atuantes junto aos processos licitatórios – assim como ocorre com a atividade advocatícia de maneira geral – se limita à análise da compatibilidade jurídica da matéria trazida a exame, sem prejuízo de, eventualmente, sugerir soluções vislumbradas por esta unidade de assessoramento jurídico, que devem ser objeto de consideração por parte do gestor, que detém, no entanto, a palavra final sobre a implementação de políticas públicas no âmbito municipal, nos limites do seu juízo de mérito.

III. DA ANÁLISE JURÍDICA DO CASO CONCRETO:

É cediço que a obrigação das contratações públicas se subordina ao regime das licitações e possui raiz constitucional, como preconizado no inciso XXI do art. 37 da Carta Magna.

Sobre a obrigatoriedade de licitação, o art. 37, XXI, da CF/88 estabelece:

> *Art. 37. A administração pública direta e indireta de qualquer dos Poderes da União, dos Estados, do Distrito Federal e dos Municípios obedecerá aos princípios de legalidade, impessoalidade, moralidade, publicidade e eficiência e, também, ao seguinte:*
>
> *(...)*
>
> *XXI - ressalvados os casos especificados na legislação, as obras, serviços, compras e alienações serão contratados mediante processo de licitação pública que assegure igualdade de condições a todos os concorrentes, com cláusulas que estabeleçam obrigações de pagamento, mantidas as condições efetivas da proposta, nos termos da lei, o qual somente permitirá as exigências de qualificação técnica e econômica indispensáveis à garantia do cumprimento das obrigações.*

Como se vê, a exigência de prévia licitação é requisito essencial, de índole constitucional, para a realização de contratos com a Administração. Com efeito, tal exigência se faz necessária para a efetiva concretização dos princípios basilares que regem a Administração Pública, elencados no art. 37, caput, da CF/88.

No entanto, o próprio dispositivo constitucional admite a ocorrência de casos específicos, expressamente previstos pela legislação, em que se permitem exceções à regra geral da prévia licitação como requisito à celebração de contratos com a Administração. Tais exceções encontram-se previstas atualmente nos arts. 74 e 75 da Lei nº 14.133/2021, que tratam, respectivamente, de inexigibilidade e de dispensa de licitação.

A leitura dos dispositivos constitucionais e legais sobre o tema permite concluir que a validade da contratação direta está igualmente condicionada à observância dos princípios fundamentais norteadores da licitação – legalidade, impessoalidade, moralidade, igualdade, publicidade, probidade administrativa e julgamento objetivo.

Especificamente acerca das hipóteses de inexigibilidade, a contratação direta será possível quando houver inviabilidade de competição, que decorre da falta de um pressuposto lógico da licitação: a própria concorrência. Ou seja, não se mostra razoável exigir da Administração Pública a realização de um procedimento licitatório se desde já é sabido a quem será direcionada a contratação.

Nos dizeres de Lucas Rocha Furtado:

> *sabe-se que a competição é um dos fundamentos básicos da licitação. Realiza-se esta a fim de que se possa obter a proposta que, nos termos da lei, seja considerada mais vantajosa para a Administração. A licitação não pode ser realizada quando não houver competitividade em relação ao objeto licitado.*

No que interessa por ora, objetiva-se a elaboração de Parecer Referencial que abarque a inexigibilidade de licitação prevista no art. 74, inciso III, letra "f", da Lei n. 14.133/2021, *in verbis*:

> *Art. 74. É inexigível a licitação quando inviável a competição, em especial nos casos de:*
>
> *(...)*
>
> *III - contratação dos seguintes serviços técnicos especializados de natureza predominantemente intelectual com profissionais ou empresas de notória especialização,*

> *vedada a inexigibilidade para serviços de publicidade e divulgação:*
>
> *(...)*
> *c) assessorias ou consultorias técnicas e auditorias financeiras ou tributárias;*

Nota-se que foram mantidos de forma expressa os seguintes requisitos legais específicos: 1) a caracterização do serviço como técnico especializado; e 2) a notoriedade do especialista que se pretende contratar.

Serviços técnicos especializados são aqueles de conhecimento pouco difundido, consoante se infere das lições de Hely Lopes Meirelles:

> *são aqueles que, além da habilitação técnica e profissional normal, são realizados por quem se aprofundou nos estudos, no exercício da profissão, na pesquisa científica, ou através de cursos de pós-graduação ou de estágios de aperfeiçoamento. São serviços de alta especialização e de conhecimentos pouco difundidos entre os demais técnicos da mesma profissão.*

Nesse intento, o parágrafo 3º do referido art. 74 assim dispõe:

> *§ 3º Para fins do disposto no inciso III do caput deste artigo, considera-se de notória especialização o profissional ou a empresa cujo conceito no campo de sua especialidade, decorrente de desempenho anterior, estudos, experiência, publicações, organização, aparelhamento, equipe técnica ou outros requisitos relacionados com suas atividades, permita inferir que o seu trabalho é essencial e reconhecidamente adequado à plena satisfação do objeto do contrato.*

Apresentados os principais requisitos caracterizadores da hipótese do art. 74, III, da Lei nº 14.133/2021, bem como os respectivos documentos comprobatórios, cabe pontuar as demais providências que devem ser adotadas pela Administração Pública.

Dispõe o art. 72 da nova Lei de Licitações que o processo de contratação direta, que compreende os casos de inexigibilidade e de dispensa de licitação, deverá ser instruído com os documentos a seguir:

> *Art. 72. O processo de contratação direta, que compreende os casos de inexigibilidade e de dispensa de licitação, deverá ser instruído com os seguintes documentos:*
>
> *I - documento de formalização de demanda e, se for o caso, estudo técnico preliminar, análise de riscos, termo de referência, projeto básico ou projeto executivo;*
>
> *II - estimativa de despesa, que deverá ser calculada na forma estabelecida no art. 23 desta Lei;*
>
> *III - parecer jurídico e pareceres técnicos, se for o caso, que demonstrem o atendimento dos requisitos exigidos;*
>
> *IV - demonstração da compatibilidade da previsão de recursos orçamentários com o compromisso a ser assumido;*
>
> *V - comprovação de que o contratado preenche os requisitos de habilitação e qualificação mínima necessária;*
>
> *VI - razão da escolha do contratado;*
>
> *VII - justificativa de preço;*
>
> *VIII - autorização da autoridade competente.*
>
> *Parágrafo único. O ato que autoriza a contratação direta ou o extrato decorrente do contrato deverá ser divulgado e mantido à disposição do público em sítio eletrônico oficial.*

O inciso I cita o *"documento de formalização de demanda e, se for o caso, estudo técnico preliminar, análise de riscos, termo de referência, projeto básico ou projeto executivo".*



O primeiro passo na instrução do processo de contratação direta é oficializar a demanda, o que, na Câmara Municipal de Santo André, pode ser equiparado à elaboração da Justificativa. Nesse ponto, cabe ao setor requisitante formalizar a necessidade em torno da contratação, indicando a justificativa pertinente, o quantitativo necessário de bens/serviços e indicar a data limite para o atendimento da necessidade.

In casu, o Estudo Técnico Preliminar apresentado pelo orgão requisitante atende ao inciso I, do artigo 72, da Lei de Licitações e Contratos, bem como o que dispõe a Instrução Normativa SEGES/ME nº 58/2022, aplicável a Câmara Municipal de Santo André.

Prosseguindo, os incisos II e IV do artigo supracitado tratam, respectivamente, da estimativa de despesa e da demonstração da compatibilidade da previsão de recursos orçamentários com o compromisso a ser assumido.

Em relação à disponibilidade orçamentária, consta ata de autorização e termo de reserva emitido pelo setor competente, atestando a existência de recursos para fazer frente à despesa.

Após a juntada da documentação pertinente, a equipe técnica da Administração Pública contratante deverá apreciá-la, manifestando-se pela concordância ou não quanto à presença dos requisitos amiúde enfrentados. É o que prevê o inciso III do art. 72 da Lei nº 14.133/2021.

IV. DA REGULARIDADE JURÍDICA, FISCAL, SOCIAL E TRABALHISTA E DEMAIS REQUISITOS LEGAIS

Referente à pessoa, física ou jurídica, a ser contratada, deve a Administração se certificar de que a futura contratada possui a necessária aptidão jurídica para a ser contratada, nos termos da lei.

A verificação quanto à possibilidade jurídica de se contratar determinada pessoa é realizada por meio de aferição quanto aos requisitos de habilitação dispostos em lei. Nesse sentido, no que tange aos processos de contratação direta, a Lei nº 14.133/2021 assim dispõe:

> *Art. 72. O processo de contratação direta, que compreende os casos de inexigibilidade e de dispensa de licitação, deverá ser instruído com os seguintes documentos:*

> *[...]*
>
> *V - comprovação de que o contratado preenche os requisitos de habilitação e qualificação mínima necessária;(grifei)*

O art. 62 da Lei nº 14.133/2021, por sua vez, esclarece o conceito de habilitação:

> *Art. 62. A habilitação é a fase da licitação em que se verifica o conjunto de informações e documentos necessários e suficientes para demonstrar a capacidade do licitante de realizar o objeto da licitação, dividindo-se em:*
>
> *I - jurídica;*
>
> *II - técnica;*
>
> *III - fiscal, social e trabalhista;*
>
> *IV – econômico-financeira.*

Nesse ponto, registre-se, por relevante, que a habilitação jurídica deve ser limitada à comprovação de existência jurídica da pessoa e, quando for o caso, de autorização para o exercício da atividade que se pretende dela contratar.

Nessa toada, importante destacar que, via de regra, a atividade artística não poderá ser objeto de licenciamento ou exigência de atos públicos de liberação, por força do que dispõe a Resolução nº 51/2019 do Comitê para Gestão da Rede Nacional para Simplificação do Registro e da Legalização de Empresas e Negócios - CGSIM, que inclui a as atividades artísticas (produção musical, produção teatral, agenciamento de artistas etc) como de baixo risco, a dispensar quaisquer atos públicos para liberação da atividade econômica, nos termos do art. 3º, inc I, da Lei nº 13.874/2019 (Lei da Liberdade Econômica).

Lado outro, imprescindível, em regra, a comprovação da regularidade fiscal, social e trabalhista da contratada, nos termos do art. 68 da Lei nº 14.133/2021. Vejamos:



> *Art. 68. As habilitações fiscal, social e trabalhista serão aferidas mediante a verificação dos seguintes requisitos:*
>
> *I - a inscrição no Cadastro de Pessoas Físicas (CPF) ou no Cadastro Nacional da Pessoa Jurídica (CNPJ);*
>
> *II - a inscrição no cadastro de contribuintes estadual e/ou municipal, se houver, relativo ao domicílio ou sede do licitante, pertinente ao seu ramo de atividade e compatível com o objeto contratual;*
>
> *III - a regularidade perante a Fazenda federal, estadual e/ou municipal do domicílio ou sede do licitante, ou outra equivalente, na forma da lei;*
>
> *IV - a regularidade relativa à Seguridade Social e ao FGTS, que demonstre cumprimento dos encargos sociais instituídos por lei;*
>
> *V - a regularidade perante a Justiça do Trabalho;*
>
> *VI - o cumprimento do disposto no inciso XXXIII do art. 7º da Constituição Federal.*

Acerca dos requisitos de habilitação (inciso V), parece não haver maiores dificuldades. São aqueles exigidos de todo aquele que opta por participar de uma licitação/contratação pública e que se encontram previstos nos arts. 62 e ss. da Lei nº 14.133/2021 e encontram-se juntados ao processo.

Ainda quanto aos requisitos de habilitação, deve-se atentar, também, para o requisito negativo que consta no art. 12 da Lei nº 8.429/1992 (Lei de Improbidade Administrativa):

> *Art. 12. Independentemente do ressarcimento integral do dano patrimonial, se efetivo, e das sanções penais comuns e de responsabilidade, civis e administrativas previstas na legislação específica, está o responsável pelo ato de improbidade sujeito às seguintes cominações, que podem ser aplicadas isolada ou cumulativamente, de acordo com a gravidade do fato:*

I - na hipótese do art. 9º desta Lei, perda dos bens ou valores acrescidos ilicitamente ao patrimônio, perda da função pública, suspensão dos direitos políticos até 14 (catorze) anos, pagamento de multa civil equivalente ao valor do acréscimo patrimonial e proibição de contratar com o poder público ou de receber benefícios ou incentivos fiscais ou creditícios, direta ou indiretamente, ainda que por intermédio de pessoa jurídica da qual seja sócio majoritário, pelo prazo não superior a 14 (catorze) anos;

II - na hipótese do art. 10 desta Lei, perda dos bens ou valores acrescidos ilicitamente ao patrimônio, se concorrer esta circunstância, perda da função pública, suspensão dos direitos políticos até 12 (doze) anos, pagamento de multa civil equivalente ao valor do dano e proibição de contratar com o poder público ou de receber benefícios ou incentivos fiscais ou creditícios, direta ou indiretamente, ainda que por intermédio de pessoa jurídica da qual seja sócio majoritário, pelo prazo não superior a 12 (doze) anos;

III - na hipótese do art. 11 desta Lei, pagamento de multa civil de até 24 (vinte e quatro) vezes o valor da remuneração percebida pelo agente e proibição de contratar com o poder público ou de receber benefícios ou incentivos fiscais ou creditícios, direta ou indiretamente, ainda que por intermédio de pessoa jurídica da qual seja sócio majoritário, pelo prazo não superior a 4 (quatro) anos;

Sob tal influxo, deve ser complementada a documentação com a juntada da certidão do Conselho Nacional de Justiça – CNJ dando conta quanto à ausência de condenações por improbidade administrativa da pretensa pessoa contratada, conforme determina o art. 12 da Lei nº 8.429/1992.

Ao final, ainda, deve ser apresentada a autorização da autoridade competente para a contratação e realização da despesa por inexigibilidade, a qual deve ser instruída com despacho motivado e mantida à disposição do público em sítio eletrônico oficial (art. 72, VIII e parágrafo único, da Lei n. 14.133/21).

Por fim, é necessário conferir a devida publicidade ao ato da autoridade competente que autoriza a contratação direta ou o extrato decorrente do contrato. E o meio eleito pela Lei nº 14.133/2021 para instrumentalizá-la compreende o sítio eletrônico oficial (art. 72, parágrafo único).

Assim, conforme todo o exposto, é certo que, desde que cumpridos os requisitos exigidos pela lei, a contratação poderá ser enquadrada enquanto hipótese de inexigibilidade de licitação, nos termos do caput, do artigo 74, da Lei nº 14.133/2021.

V. DA CONCLUSÃO:

Diante do exposto, considerando a justificativa apresentada pelo órgão interessado, bem como a natureza do objeto a ser contratado pela via direta, e o atendimento ao que dispõe a legislação que rege a matéria, opina-se pela viabilidade jurídica da inexigibilidade da licitação pretendida, com fulcro no artigo 74, inciso III, da Lei nº 14.133/2021, desde que seja complementada a documentação, conforme apontado neste Parecer.

Ressalte-se que o presente parecer restringe-se aos aspectos legais do procedimento, ausente juízos de valor referentes aos aspectos econômico e técnico, nem da oportunidade e conveniência da decisão adotada.

É o parecer. À ciência da área consulente.

Santo André - PB, 14 de maio de 2024.

Adilson Cardôzo Araújo
Assessor Jurídico
OAB/PB 14.315

ESTADO DA PARAÍBA
CÂMARA MUNICIPAL DE SANTO ANDRÉ
GABINETE DO PRESIDENTE

Santo André - PB, 15 de Maio de 2024.

PORTARIA Nº IN 0001/2024

A PRESIDENTE DA CÂMARA MUNICIPAL DE SANTO ANDRÉ, ESTADO DA PARAÍBA, no uso de suas atribuições legais,

R E S O L V E:

RATIFICAR a Inexigibilidade de Licitação nº IN0001/2024, que objetiva: Contratação de uma empresa para prestar serviços especializados de Assessoria Contábil, Elaboração dos Balancetes mensais e do Balanço Anual da Câmara Municipal de Santo André no exercício de 2024; com base nos elementos constantes da exposição de motivos correspondente, a qual sugere a contratação de:

- MARIA APARECIDA ALVES GUIMARÃES-ME - ATHOS CONTABILIDADE, CNPJ N.º 15.312.658/0001-06, com endereço na Rua José Ferreira Tavares, n.º 161, Centro, Cep.: 58.660-000, Juazeirinho - PB
Item(s): 1 - 2.
Valor: R$ 48.000,00 (Quarenta e oito mil reais).

Publique-se e cumpra-se.

Maria Cristiane Alves de Medeiros
Presidente

ESTADO DA PARAÍBA
CÂMARA MUNICIPAL DE SANTO ANDRÉ
GABINETE DO PRESIDENTE

Santo André - PB, 15 de Maio de 2024.

PORTARIA N° IN 0001/2024 - 01

A PRESIDENTE DA CÂMARA MUNICIPAL DE SANTO ANDRÉ, ESTADO DA PARAÍBA, no uso de suas atribuições legais,

R E S O L V E:

ADJUDICAR o objeto da Inexigibilidade de licitação n° IN0001/2024, que objetiva: Contratação de uma empresa para prestar serviços especializados de Assessoria Contábil, Elaboração dos Balancetes mensais e do Balanço Anual da Câmara Municipal de Santo André no exercício de 2024; com base nos elementos constantes do processo correspondente, a:

- MARIA APARECIDA ALVES GUIMARÃES-ME - ATHOS CONTABILIDADE, CNPJ N.° 15.312.658/0001-06, com endereço na Rua José Ferreira Tavares, n.° 161, Centro, Cep.: 58.660-000, Juazeirinho - PB
Item(s): 1 - 2.
Valor: R$ 48.000,00 (Quarenta e oito mil reais).

Publique-se e cumpra-se.

Maria Cristiane Alves de Medeiros
Presidente



ESTADO DA PARAÍBA
CÂMARA MUNICIPAL DE SANTO ANDRÉ
GABINETE DO PRESIDENTE

Santo André - PB, 15 de Maio de 2024.

PORTARIA Nº IN 0001/2024 - 02

A PRESIDENTE DA CÂMARA MUNICIPAL DE SANTO ANDRÉ, ESTADO DA PARAÍBA, no uso de suas atribuições legais,

R E S O L V E:

DESIGNAR o servidor Divanizio da Silva Souza, Chefe de Gabinete, como **Gestor** do contrato decorrente da Inexigibilidade de Licitação nº IN0001/2024, que objetiva: Contratação de uma empresa para prestar serviços especializados de Assessoria Contábil, Elaboração dos Balancetes mensais e do Balanço Anual da Câmara Municipal de Santo André no exercício de 2024; com as atribuições nos termos da norma vigente, especialmente para coordenar as atividades relacionadas à fiscalização do referido contrato.

Publique-se e cumpra-se.

Maria Cristiane Alves de Medeiros
Presidente

ESTADO DA PARAÍBA
CÂMARA MUNICIPAL DE SANTO ANDRÉ
GABINETE DO PRESIDENTE

Santo André - PB, 15 de Maio de 2024.

PORTARIA Nº IN 0001/2024 - 03

A PRESIDENTE DA CÂMARA MUNICIPAL DE SANTO ANDRÉ, ESTADO DA PARAÍBA, no uso de suas atribuições legais,

R E S O L V E:

DESIGNAR o servidor Anderson Nunes de Medeiros, Tesoureiro, para **Fiscal Técnico;** do contrato decorrente da Inexigibilidade de Licitação nº IN0001/2024, que objetiva: Contratação de uma empresa para prestar serviços especializados de Assessoria Contábil, Elaboração dos Balancetes mensais e do Balanço Anual da Câmara Municipal de Santo André no exercício de 2024; com as atribuições nos termos da norma vigente, especialmente para acompanhar e fiscalizar a execução do referido contrato.

Publique-se e cumpra-se.

Maria Cristiane Alves de Medeiros
Presidente

ESTADO DA PARAÍBA
CÂMARA MUNICIPAL DE SANTO ANDRÉ
GABINETE DO PRESIDENTE

Santo André - PB, 15 de Maio de 2024.

PORTARIA Nº IN 0001/2024 - 04

A PRESIDENTE DA CÂMARA MUNICIPAL DE SANTO ANDRÉ, ESTADO DA PARAÍBA, no uso de suas atribuições legais,

R E S O L V E:

AUTORIZAR a lavratura do respectivo contrato decorrente da Inexigibilidade de Licitação nº IN0001/2024, que objetiva: Contratação de uma empresa para prestar serviços especializados de Assessoria Contábil, Elaboração dos Balancetes mensais e do Balanço Anual da Câmara Municipal de Santo André no exercício de 2024.

Publique-se e cumpra-se.

Maria Cristiane Alves de Medeiros
Presidente

ESTADO DA PARAÍBA
CÂMARA MUNICIPAL DE SANTO ANDRÉ
GABINETE DO PRESIDENTE

INEXIGIBILIDADE N° IN0001/2024

DECLARAÇÃO - PUBLICAÇÃO

D E C L A R A Ç Ã O

Declaro para os devidos fins de direito, que o ato que autoriza a contratação direta e o respectivo extrato do contrato decorrente da Inexigibilidade de Licitação n° IN0001/2024, foram divulgados no sítio eletrônico oficial abaixo indicado, onde serão mantidos à disposição do público, nos termos do Art. 72, parágrafo único, da Lei 14.133/21.

Sítio eletrônico oficial: https://camaradesantoandre.pb.gov.br/.

Santo André - PB, 15 de Maio de 2024.

DIVANIZIO DA SILVA SOUZA
Chefe de Gabinete

ESTADO DA PARAÍBA
CÂMARA MUNICIPAL DE SANTO ANDRÉ
SETOR DE CONTRATAÇÃO

INEXIGIBILIDADE N° IN0001/2024

DECLARAÇÃO - PUBLICAÇÃO

D E C L A R A Ç Ã O

Declaro para os devidos fins de direito, que o ato que autoriza a contratação direta e o respectivo extrato do contrato decorrente da Inexigibilidade de Licitação n° IN0001/2024, foram divulgados no sítio eletrônico oficial abaixo indicado, onde serão mantidos à disposição do público, nos termos do Art. 72, parágrafo único, da Lei 14.133/21.

Sítio eletrônico oficial: https://camaradesantoandre.pb.gov.br/.

Santo André - PB, 15 de Maio de 2024.

Anderson Nunes de Medeiros.
Anderson Nunes de Medeiros
Presidente da Comissão

ESTADO DA PARAÍBA
CÂMARA MUNICIPAL DE SANTO ANDRÉ

GABINETE DA PRESIDENCIA

RATIFICAÇÃO E ADJUDICAÇÃO - INEXIGIBILIDADE Nº IN 0001/2024

Nos termos dos elementos constantes da respectiva Exposição de Motivos que instrui o processo e observado o parecer da Assessoria Jurídica, referente a Inexigibilidade de Licitação nº IN0001/2024, que objetiva: Contratação de uma empresa para prestar serviços especializados de Assessoria Contábil, Elaboração dos Balancetes mensais e do Balanço Anual da Câmara Municipal de Santo André no exercício de 2024; RATIFICO o correspondente procedimento e ADJUDICO o seu objeto a: MARIA APARECIDA ALVES GUIMARAES - R$ 48.000,00.

Santo André - PB, 15 de Maio de 2024
Maria Cristiane Alves de Medeiros – Presidente

Publicada por:
ANDERSON NUNES DE MEDEIROS
Data Publicação: 17/05/2024 - Data Circulação: 20/05/2024
Código da Matéria: 20240517035111
Edição: ORDINÁRIA

Conforme MP nº 2.200-2 de 24/08/2001, que institui a infraestrutura de chaves Públicas. Matéria Publicada no Diário Oficial do Município de Santo André/PB no dia - Edição 00973.



ESTADO DA PARAÍBA
CÂMARA MUNICIPAL DE SANTO ANDRÉ


GABINETE DA PRESIDENCIA

EXTRATO DE INEXIGIBILIDADE DE LICITAÇÃO - EXPOSIÇÃO DE MOTIVOS Nº IN 0001/2024

PROCESSO: Exposição de Motivos nº IN0001/2024. OBJETO: Contratação de uma empresa para prestar serviços especializados de Assessoria Contábil, Elaboração dos Balancetes mensais e do Balanço Anual da Câmara Municipal de Santo André no exercício de 2024. FUNDAMENTO LEGAL: Art. 74, inciso III, alínea c, da Lei 14.133/21; e Lei Federal nº 14.039/20. AUTORIZAÇÃO: Chefia de Gabinete. RATIFICAÇÃO: Presidente, em 15/05/2024.

Publicada por:
ANDERSON NUNES DE MEDEIROS
Data Publicação: 17/05/2024 - Data Circulação: 20/05/2024
Código da Matéria: 20240517035210
Edição: ORDINÁRIA

Conforme MP nº 2.200-2 de 24/08/2001, que institui a infraestrutura de chaves Públicas. Matéria Publicada no Diário Oficial do Município de Santo André/PB no dia - Edição 00973.

 

por proponentes residentes no município de São Sebastião de Lagoa de Roça. FUND. LEGAL: Credenciamento nº 00002/2024. DOTAÇÃO: Recursos não Vinculados de Impostos: Os recursos necessários para o desenvolvimento desta ação serão oriundos de saldos remanescente do Plano de Ação Nº 30882120230002-008137 – Ministério da Cultura / Fundo Nacional de Cultura / Lei Complementar Nº 195/2022 bem como o Decreto Federal Nº 11.525/2023. - 02130.27.812.2006.2089 – 339031– 339039 – 715 – 716. VIGÊNCIA: até o final do exercício financeiro de 2024. PARTES CONTRATANTES: Pref Municipal de São Sebastião de Lagoa de Roça e: CT Nº 00052/2024 - 16.05.24 - Maria do Socorro de Araújo da Conceição - R$ 3.350,00; CT Nº 00053/2024 - 16.05.24 - Marciano de Holanda Ferreira - R$ 3.500,00.

Prefeitura Municipal de São Vicente do Seridó

EXTRATOS

PREFEITURA MUNICIPAL DE SÃO VICENTE DO SERIDÓ

EXTRATO DE ADITIVO
OBJETO: CONSTRUÇÃO DE CRECHE MUNICIPAL COM CAPACIDADE PARA 100 (CEM) CRIANÇAS. FUNDAMENTO LEGAL: Tomada de Preços nº 00005/2022. ADITAMENTO: Dar continuidade a execução do objeto contratado. PARTES CONTRATANTES: Prefeitura Municipal de São Vicente do Seridó e: CT Nº 00106/2022 - Torres Construções Ltda - 2º Aditivo - prorroga o prazo por mais 300 dias. ASSINATURA: 20.03.24.

EXTRATO DE ADITIVO DE CONTRATO - TP 00005/2022
Nº do Contrato: 00106/2022. Contratante: MUNICÍPIO DE SÃO VICENTE DO SERIDÓ/PB. Contratado: TORRES CONSTRUCOES LTDA. Objeto do contrato: CONSTRUÇÃO DE CRECHE MUNICIPAL COM CAPACIDADE PARA 100 (CEM) CRIANÇAS.Valor Original do Contrato: R$ 918.933,09. Valor do aditivo: R$ 222.999,22. Nº do Aditivo: 03. Objeto do aditivo: Quantitativos e preços. Vigência: 14/01/2025. Data da Assinatura do aditivo: 16/05/2024.

Prefeitura Municipal de Sousa

LICITAÇÃO

PREFEITURA MUNICIPAL DE SOUSA

TOMADA DE PREÇO Nº 10/2019

OBJETO: Contratação de empresa especializada, cujo critério de seleção da proposta mais vantajosa será a de menor preço global, para Reforma da área externa da Secretária de Saúde, no município de Sousa – PB.
SÍNTESE:O município, pelo presente instrumento, reconhece o débito no valor de R$ 29.923,20 (vinte e nove mil novecentos e vinte e três reais e vinte centavos), concernente a divida que possui com a empresa L.A.S CONSTRUÇÕES E LOCAÇÕES EIRELI, inscrita no CNPJ/MF sob o nº 30.644.617/0001-00, em razão da execução de serviços constante no Parecer Técnico — Ofício nº. 317/2024-SPD, oriundo da Secretaria de Planejamento, no valor acima citado – conforme contrato nº 0227/2019, daTomada de Preço Nº 010/2019 instruídos nos autos do processo administrativo.
DA FUNDAMENTAÇÃO LEGAL: Constituição Federal de 1988, lei complementar n 101/2000, Resolução 750/93 do Conselho Federal de Contabilidade CF, Manual de Contabilidade Aplicada ao Setor Público – MCASP, normas Brasileiras de Contabilidade Aplicadas ao Setor Público (NBC T 16.4 Transações no Setor Público); Decreto nº 93.872/85- Art. 22. Art. 37 da Lei nº 4.320, de 17 de março de 1964.
INFORMAÇÕES COMPLEMENTARES: Autos com vista franqueada a todos os interessados, em todos os dias úteis no endereço supracitado, no horário de expediente das 08h00min ás 12h00min horas e através do e-mail cplsousa2017@yahoo.com

SOUSA, 17 de maio de 2024.
FABIO TYRONE BRAGA DE OLIVEIRA
PREFEITO CONSTITUCIONAL

EXTRATO

PREFEITURA MUNICIPAL DE SOUSA

EXTRATO TERMO ADITIVO
2º TERMO ADITIVO DE VALOR
TOMADA DE PREÇO 09/2022
CONTRATO Nº 615/2022
OBJETO: Contratação de empresa especializada, para a Construção de Escola com 6 (seis) salas, localizada, no Bairro Angelim, no Município de Sousa/PB, conforme Termo de Convênio Nº 538/2021, discriminados e quantificados nos anexos do edital.
CONTRATADO: HAYA CONSTRUTORA EIRELI
CONTRATANTE: PREFEITURA MUNICIPAL DE SOUSA.
SINTESE: O presente Termo Aditivo tem por objetivo alterar o Contrato nº 615/2023, incluindo um acréscimo de R$ 138.437,39 (cento e trinta e oito mil quatrocentos e trinta e sete reais e trinta e nove centavos) e uma supressão de R$ 42.513,21 (quarenta e dois mil quinhentos e treze reais e vinte e um centavos) no valor total do contrato original, que era de R$ 1.292.562,49 (um milhão duzentos e noventa e dois mil quinhentos e sessenta e dois reais e quarenta e nove centavos). Após as alterações, o valor total do contrato é de R$ 1.388.200,58 (um milhão trezentos e oitenta e oito mil duzentos reais e cinquenta e oito centavos), conforme detalhado nas planilhas e justificativas técnicas anexas, conforme detalhado nas planilhas e justificativas técnicas anexas.
FUNDAMENTAÇÃO LEGAL: art. 65 da Lei nº 8.666/93.
DATA ASSINATURA: 15 de março de 2024.
FÁBIO TYRONE BRAGA DE OLIVEIRA
PREFEITO MUNICIPAL, DE SOUSA - PB

Câmara Municipal de Bayeux

EXTRATOS

CÂMARA MUNICIPAL DE BAYEUX

EXTRATO DE TERMO ADITIVO
PREGÃO Nº 05/2023 - PRESENCIAL; 2- ADITIVO 0001/2024; 3- Contrato: Nº 00021/2023; 4 - Contratante: CÂMARA MUNICIPAL DE BAYEUX/PB - CNPJ nº 08.606.972/0001-36; 5- Contratado: E-TICONS EMPRESA DE TECNOLOGIA DE INFORMAÇÕES E CONSULTORIA – CNPJ: 09.196.974/0001-67; 6- Objeto: O presente instrumento tem por objeto alterar a clausula sétima do contrato 00021/2023, prorrogando-se a vigência do contrato original até o final do exercício financeiro de 2024; 7- Do valor: Diante da necessidade de prorrogação do contrato, o presente aditivo terá o valor de R$ 19.600,00 (dezenove mil e seiscentos reais); 8- Número de ordem do Aditivo: Primeiro Termo Aditivo; 9- Fundamentação Legal: Art. 55, II, da Lei 8.666/93; 10- Data da assinatura: 30 de Abril de 2024.

EXTRATO DE TERMO ADITIVO
PREGÃO Nº 05/2023 - PRESENCIAL; 2- ADITIVO 0001/2024; 3- Contrato: Nº 00022/2023; 4 - Contratante: CÂMARA MUNICIPAL DE BAYEUX/PB - CNPJ nº 08.606.972/0001-36; 5- Contratado: PUBLIC SOFTWARE INFORMATICA LTDA – CNPJ: 07.553.129/0001-76; 6- Objeto: O presente instrumento tem por objeto alterar a clausula sétima do contrato 00022/2023, prorrogando-se a vigência do contrato original até o final do exercício financeiro de 2024; 7- Do valor: Diante da necessidade de prorrogação do contrato, o presente aditivo terá o valor de R$ 32.400,00 (trinta e dois mil e quatrocentos reais); 8- Número de ordem do Aditivo: Primeiro Termo Aditivo; 9- Fundamentação Legal: Art. 55, II, da Lei 8.666/93; 10- Data da assinatura: 30 de Abril de 2024.

EXTRATO DE TERMO ADITIVO
PREGÃO Nº 05/2023 - PRESENCIAL; 2- ADITIVO 0001/2024; 3- Contrato: Nº 00023/2023; 4 - Contratante: CÂMARA MUNICIPAL DE BAYEUX/PB - CNPJ nº 08.606.972/0001-36; 5- Contratado: ELMAR - PROCESSAMENTO DE DADOS LTDA – CNPJ: 09.164.369/0001-04; 6- Objeto: O presente instrumento tem por objeto alterar a clausula sétima do contrato 00023/2023, prorrogando-se a vigência do contrato original até o final do exercício financeiro de 2024; 7- Do valor: Diante da necessidade de prorrogação do contrato, o presente aditivo terá o valor de R$ 10.800,00 (dez mil e oitocentos reais); 8- Número de ordem do Aditivo: Primeiro Termo Aditivo; 9- Fundamentação Legal: Art. 55, II, da Lei 8.666/93; 10- Data da assinatura: 30 de Abril de 2024.

EXTRATO DE TERMO ADITIVO
TOMADA DE PREÇOS Nº 01/2023; 2- ADITIVO 0002/2024; 3- Contrato: Nº 00034/2023; 4 - Contratante: CÂMARA MUNICIPAL DE BAYEUX/PB - CNPJ nº 08.606.972/0001-36; 5- Contratado: COMIPA ENGENHARIA E INCORPORACOES LTDA – CNPJ: 27.059.166/0001-30; 6- Objeto: O presente instrumento tem por objeto alterar a clausula sexta do contato 00034/2023, prorrogando-se a vigência do mesmo por mais 120 (cento e vinte) dias; 7- Número de ordem do Aditivo: Segundo Termo Aditivo; 8- Fundamentação Legal: Art. 57, I, § 1º, I da Lei 8.666/93; 9- Data da assinatura: 03 de maio de 2024; 10- Nova vigência: 03 de setembro de 2024.

Câmara Municipal de Patos

LICITAÇÃO

CÂMARA MUNICIPAL DE PATOS

AVISO DE LICITAÇÃO
AVISO DE DISPENSA ELETRÔNICA
CONTRATAÇÃO DIRETA
DISPENSA Nº 018/2024
LEI 14.133/2021
A CÂMARA MUNICIPAL DE PATOS, torna público que realizará dispensa eletrônica as 08:30, do dia 24 de maio de 2024, no endereço eletrônico www.compras.m2atecnologia.com.br, tendo como objeto: Aquisição parcelada de equipamentos de informática e periféricos destinados a atender as atividades da Câmara Municipal de Patos – PB, conforme especificações contratantes no Termo de Referência. Disponível no endereço eletrônico: http://camarapatos.pb.gov.br/, e www.compras.m2atecnologia.com.br. Informações: na Comissão de Contratação, no endereço: Horácio Nóbrega, nº 600, Bairro Bela Vista, Patos – PB ou pelo telefone: (83) 3421-2215.
Patos - PB, 17 de maio de 2024.
RUBENIZA LIMA ALMEIDA DE MENEZES
AGENTE DE CONTRATAÇÃO

Câmara Municipal de Santo André

LICITAÇÃO

CÂMARA MUNICIPAL DE SANTO ANDRÉ

RATIFICAÇÃO E ADJUDICAÇÃO
INEXIGIBILIDADE Nº IN0001/2024
Nos termos dos elementos constantes da respectiva Exposição de Motivos que instrui o processo e observado o parecer da Assessoria Jurídica, referente a Inexigibilidade de Licitação nº IN0001/2024, que objetiva: Contratação de uma empresa para prestar serviços especializados de Assessoria Contábil, Elaboração dos Balancetes mensais e do Balanço Anual da Câmara Municipal de Santo André no exercício de 2024; RATIFICO o correspondente procedimento e ADJUDICO o seu objeto a: MARIA APARECIDA ALVES GUIMARAES - R$ 48.000,00.
Santo André - PB, 15 de Maio de 2024
MARIA CRISTIANE ALVES DE MEDEIROS
PRESIDENTE

PREFEITURA MUNICIPAL DE IBIARA
ADJUDICAÇÃO E HOMOLOGAÇÃO
PREGÃO PRESENCIAL Nº 00016/2024

Nos termos do relatório final apresentado pelo Pregoeiro Oficial e observado parecer da Assessoria Jurídica, referente ao Pregão Presencial nº 00016/2024, que objetiva: CONTRATAÇÃO DE EMPRESA ESPECIALIZADA NO RAMO PERTINENTE DE EXAMES POR IMAGEM, DE FORMA PARCELADA PARA SUPRIR AS NECESSIDADES DA SECRETARIA DE SAÚDE DO MUNICÍPIO DE IBIARA-PB; ADJUDICO o objeto e HOMOLOGO a licitação, com base nos elementos constantes do processo correspondente, os quais apontam como proponente vencedor: JANDERSON JESSE DANTAS MARTINS - R$ 222.000,00.

Ibiara - PB, 17 de Maio de 2024

FRANCISCO NENIVALDO DE SOUSA
Prefeito Constitucional

PREFEITURA MUNICIPAL DE IBIARA
ADJUDICAÇÃO E HOMOLOGAÇÃO
CONCORRÊNCIA Nº 00002/2024

Nos termos do relatório final apresentado pelo Agente de Contratação e observado parecer da Assessoria Jurídica, referente à Concorrência nº 00002/2024, que objetiva: CONTRATAÇÃO DE SERVIÇOS TÉCNICOS ESPECIALIZADOS NA ÁREA DE SAÚDE E OUTROS; ADJUDICO o objeto e HOMOLOGO a licitação, com base nos elementos constantes do processo correspondente, os quais apontam como proponentes vencedores: 53.538.085 ELLEN MAEDJA DOS SANTOS XAVIER FERREIRA - Valor: R$ 12.708,00; ERICO LIVONIO DE SAMPAIO LTDA - Valor: R$ 30.600,00; F M B FERREIRA FARMAVET FERREIRA - Valor: R$ 18.540,00; MARIA REBECA CELIAO BATISTA PETRONIO LTDA - Valor: R$ 105.300,00

Ibiara - PB, 17 de Maio de 2024

FRANCISCO NENIVALDO DE SOUSA
Prefeito Constitucional

PREFEITURA MUNICIPAL DE JUAZEIRINHO
ADJUDICAÇÃO E HOMOLOGAÇÃO
PREGÃO ELETRÔNICO Nº 00009/2024

Nos termos do relatório final apresentado pelo Pregoeiro Oficial e observado parecer da Assessoria Jurídica, referente ao Pregão Eletrônico nº 00009/2024, que objetiva: SISTEMA DE REGISTRO DE PREÇOS PARA A CONTRATAÇÃO DE EMPRESA DO RAMO PARA EXECUTAR SERVIÇOS DE DISPONIBILIZAÇÃO DE LINKS PARA RECEPÇÃO DE INTERNET VIA CABO FIBRA ÓPTICA OU RÁDIO VISANDO ATENDER DEMANDAS DA ADMINISTRAÇÃO MUNICIPAL INCLUSIVE O FUNDO MUNICIPAL DE SAÚDE; ADJUDICO o objeto e HOMOLOGO a licitação, com base nos elementos constantes do processo correspondente, os quais apontam como proponentes vencedores: ALLYSON DINIZ MELO EIRELI - R$ 36.437,88; PROXXIMA TELECOMUNICACOES S A. - R$ 8.799,92.

Juazeirinho - PB, 10 de Maio de 2024

ANNA VIRGINIA DE BRITO MATIAS
Prefeita Constitucional

PREFEITURA MUNICIPAL DE JUAZEIRINHO
ATA DE REGISTRO
DE PREÇOS Nº: RP 022/2024

Aos 10 dias do mês de Maio de 2024, na sede da Comissão de Contratação da Prefeitura Municipal de Juazeirinho, Estado da Paraíba, localizada na Praça Presidente João Pessoa - Centro - Juazeirinho - PB, nos termos do Decreto Federal nº 11.462, de 31 de Março de 2023, Instrução Normativa nº 73 SEGES/ME, de 30 de Setembro de 2022; e legislação pertinente, consideradas as alterações posteriores das referidas normas; e, ainda, conforme a classificação da proposta apresentada no Pregão Eletrônico nº 00009/2024 que objetiva o registro de preços para: SISTEMA DE REGISTRO DE PREÇOS PARA A CONTRATAÇÃO DE EMPRESA DO RAMO PARA EXECUTAR SERVIÇOS DE DISPONIBILIZAÇÃO DE LINKS PARA RECEPÇÃO DE INTERNET VIA CABO FIBRA ÓPTICA OU RÁDIO VISANDO ATENDER DEMANDAS DA ADMINISTRAÇÃO MUNICIPAL INCLUSIVE O FUNDO MUNICIPAL DE SAÚDE; resolve registrar o preço nos seguintes termos - ALLYSON DINIZ MELO EIRELI CNPJ: 12.661.847/0001-04 Valor: R$ 36.437,88 - PROXXIMA TELECOMUNICACOES S.A. CNPJ: 40.120.343/0001-04 Valor: R$ 8.799,92

Juazeirinho - PB, 10 de Maio de 2024

ANNA VIRGINIA DE BRITO MATIAS
Prefeita Constitucional

PREFEITURA MUNICIPAL DE JUAZEIRINHO
EXTRATO DE CONTRATOS

OBJETO: SISTEMA DE REGISTRO DE PREÇOS PARA A CONTRATAÇÃO DE EMPRESA DO RAMO PARA EXECUTAR SERVIÇOS DE DISPONIBILIZAÇÃO DE LINKS PARA RECEPÇÃO DE INTERNET VIA CABO FIBRA ÓPTICA OU RÁDIO VISANDO ATENDER DEMANDAS DA ADMINISTRAÇÃO MUNICIPAL INCLUSIVE O FUNDO MUNICIPAL DE SAÚDE. FUNDAMENTO LEGAL: Pregão Eletrônico nº 00009/2024. DOTAÇÃO: Recursos não Vinculados de Impostos 02.020 GABINETE DO PREFEITO – 04. 122. 0002. 2005 ATIVIDADES DO GABINETE DO PREFEITO – 02.040 SECRETARIA MUNICIPAL DE FINANCAS – 04. 123. 0002. 2017 ATIVIDADES DA SECRETARIA DE FINANÇAS – 02.050 SECRETARIA MUNICIPAL DE DESENVOLVIMENTO RURAL, REC. HIDRICOS – 20. 606. 0002. 2021 ATIVIDADES DA SEC. DE DES. RURAL REC. HIDRICOS – 02.060 SECRETARIA MUNICIPAL DE EDUCACAO – 12. 361. 0002. 2032 ATIVIDADES DO ENSINO FUNDAMENTAL – 12. 365. 0002. 2036 ATIVIDADES DE EDUCAÇÃO INFANTIL – 02.070 SECRETARIA MUNICIPAL DE ESPORTES – 27. 812 0002. 2051 ATIVIDADES DE DESPORTOS – 02.079 SECRETARIA MUNICIPAL DE SAÚDE – 10. 122. 0002. 2187 MANUTENÇÃO DAS ATIV. DA SECRETARIA MUNICIPAL DE SAÚDE – 02.080 FUNDO MUNICIPAL DE SAUDE – 10. 301. 0002. 2058 ATIVIDADES DE ATENÇÃO BÁSICA – 10. 302. 0002. 2076 ATIVIDADES DE ATENÇÃO ESPECIALIZADA – 02.089 SECRETARIA MUNICIPAL DE ASSISTÊNCIA SOCIAL – 08. 122. 0002. 2183 ATIVIDADES DA SEC. DE ASS. SOCIAL – 02.090 FUNDO MUNICIPAL DE ASSISTENCIA SOCIAL – 08.243. 0002. 2178 MANUTENÇÃO ATIV. DO BLOCO PROGRAMAS – P. INFÂNCIA – 08. 244. 0002. 2179 MANUTENÇÃO ATIV. DO BLOCO PROT. SOCIAL ESPECIAL (M. A. COMPLEX. – PAEF) – 08. 244. 0002. 2180 MANUTENÇÃO ATIV. DO BLOCO PROT. SOCIAL BÁSICA (CRAS/SCFV ETC) – 08. 244. 0002. 2182 MANUTENÇÃO ATIV. DO BLOCO GESTÃO DESC. E CONTR. SOCIAL SUAS (IGD/SUAS) – 02.091 FUNDO MUNICIPAL DOS DIREITOS DA CRIANÇA E DO ADOLESCENTE – 08. 243. 0002. 2177 MANUTENÇÃO DAS ATIV. DO FUNDO DA CRIANÇA E DO ADOLESTECENTE – 02.100 SECRETARIA MUNICIPAL DE INFRA ESTRUTURA E URBANISMO – 04. 122. 0002. 2119 ATIVIDADES DE INFRA ESTRUTURA – 02.120 SECRETARIA MUNICIPAL DE DESENVOLVIMENTO ECONOMICO – 04. 122. 0002. 2145 ATIVIDADES DE DESENVOLVIMENTO ECONOMICO – 02.180 SECRETARIA MUNIC. DE PLANJ. ADMINISTRAÇÃO E DE GESTÃO DE PESSOAS – 04. 122. 0002. 2182 ATIVIDADES DA SEC. MUNIC. DE PLANEJ. ADM. E DE GESTÃO DE PESSOAS – 02.210 SECRETARIA MUNICIPAL DE MEIO AMBIENTE – 02.110 PROCURADORIA GERAL DO MUNICÍPIO – 04. 122. 0002. 2141 ATIVIDADES DA PROCURADORIA GERAL – 02.170 SECRETARIA – CHEFE DE GOVERNO – 04. 122. 0002. 2149 ATIVIDADES DA SECRETARIA DE CHEFIA DE GOVERNO – 02.190 CONTROLADORIA GERAL DO MUNICÍPIO – 04. 122. 0002. 2153 ATIVIDADES DA CONTROLADORIA GERAL – 18. 541. 0002. 2170 ATIDADES DA SECRETARIA DE MEIO AMBIENTE – 02.200 SECRETARIA MUNICIPAL DE GESTÃO DE TECNOLOGIA – 19. 573. 0002. 2169 ATIDADES DA SECRETARIA DE GESTÃO DE TECNOLOGIA – 02.220 SECRETARIA MUNICIPAL DE CULTURA E JUVENTUDE – 13. 392. 0002. 2171 ATIVIDADES DA SECRETARIA DE CULTURA E JUVENTUDE – 3390.39 OUTROS SERVIÇOS DE TERCEIROS – PESSOA JURÍDICA. VIGÊNCIA: até 10/05/2025. PARTES CONTRATANTES: Prefeitura Municipal de Juazeirinho e: CT Nº 02201/2024 - 10.05.24 - ALLYSON DINIZ MELO EIRELI - R$ 36.437,88; CT Nº 02202/2024 - 10.05.24 - PROXXIMA TELECOMUNICACOES S.A. - R$ 8.799,92.

PREFEITURA MUNICIPAL DE PIANCÓ
EXTRATO TERMO DE EXTINÇÃO CONTRATUAL

PROCEDIMENTO LICITATÓRIO: Inexigibilidade nº 00025/2024.
CONTRATO Nº: 00.025/2024
CONTRATANTE: Prefeitura Municipal de Piancó.
CONTRATADO: EXCLUSIVE ENTRETENIMENTOS MUSICAIS LTDA inscrito (a) no CNPJ/MF sob o nº 24.439.539/0001-00.
DECISÃO: Extinção Unilateral do Contrato de nº 00.025/2024, nos termos do Art. 137, Inciso III e Art. 138, Inciso I, ambos da Lei nº 14.133/21.

Piancó-PB, em 17 de maio de 2024.

Daniel Galdino de Araújo Pereira
Prefeito

PREFEITURA MUNICIPAL DE PILÕEZINHOS
CONVOCAÇÃO PARA ASSINAR CONTRATO

PROCESSO: Pregão Eletrônico nº 00005/2024. OBJETO: Aquisição de medicamentos básicos destinados ao abastecimento da farmácia Básica da Secretaria Municipal de Pilõezinhos – PB. NOTIFICAÇÃO: Convocamos as seguintes empresas para no prazo de 05 (cinco) dias consecutivos, considerados da data desta publicação, comparecer junto a Comissão Permanente de Licitação objetivando a assinatura do respectivo contrato, sob pena de incidência da cominação prevista no Art. 90, § 5º, da Lei Federal nº 14.133/21: Ative Medico Cirurgica Ltda - CNPJ 09.132.725/0001-12. Cir77rgica Montebelo Ltda - CNPJ 08.674.752/0001-40. Dist. de Medicamentos Backes Eireli ME - CNPJ 25.279.552/0001-01. Drogafonte Ltda - CNPJ 08.778.201/0001-26. Empresa Conquista Distribuidora de Medicamentos e Produtos Hospitalares Eireli - CNPJ 12.418.191/0001-95. Express Distribuidora de Medicamentos Ltda - CNPJ 26.156.923/0001-20. Mow Produtos Medicos e Hospitalares - CNPJ 94.383.400/0001-84. Md Material Hospitalar Eireli - CNPJ 07.294.036/0001-32. Nnmed - Distribuicao, Importacao e Exportacao de Medicamentos Ltda - CNPJ 15.218.561/0001-39. INFORMAÇÕES: na sede da CPL, Rua Manoel Alvino, 56 - Centro - Pilõezinhos - PB, no horário das 08:00 as 12:00 horas dos dias úteis. Telefone: (083) 99167-0794.

Pilõezinhos - PB, 17 de Maio de 2024

MARCELO MATIAS CAMELO
Prefeito

PREFEITURA MUNICIPAL DE PITIMBU
AVISO DE LICITAÇÃO
PREGÃO ELETRÔNICO Nº 0002/2024 - SRP

A Prefeitura Municipal de Pitimbu/PB, torna público para conhecimento dos interessados nos termos da Lei 14.133/21, Lei complementar n.º 123/2006, DA LEI Nº 11.488/2007 e Decreto Municipal Nº 103/2024 de 25 de janeiro de 2024, bem como toda legislação correlata, que realizará licitação na modalidade Pregão eletrônico, por meio da utilização de recursos de tecnologia da informação - INTERNET, do TIPO MENOR PREÇO POR LOTE, em sessão pública na página eletrônica www.portaldecompraspublicas.com.br/, no dia 31 de Maio de 2024 às 10h01min. Objetivo: AQUISIÇÃO DE KITS DE ENXOVAIS INFANTIL PARA DISTRIBUIÇÃO GRATUITA AS GESTANTES ASSISTIDAS PELO FUNDO MUNICIPAL DE ASSISTÊNCIA SOCIAL DO MUNICÍPIO DE PITIMBU. O edital e seus anexos poderão ser obtidos nos seguintes endereços: www.portaldecompraspublicas.com.br e no sítio eletrônico da Prefeitura Municipal de Pitimbu-PB https://www.pitimbu.pb.gov.br/portal-transparencia-fiscal. Demais informações na sede da prefeitura municipal de Pitimbu/PB, na CPL, localizada na rua Pe. José João, 31 – centro – 58.324-000 – Pitimbu/PB, no horário de expediente normal de 08h00min as 14h00min.

Pitimbu-PB, 17 de maio de 2024

CLÁUDIA IZABEL DA SILVA MAIA
Pregoeira Oficial

PREFEITURA MUNICIPAL DE POCINHOS
ADJUDICAÇÃO E HOMOLOGAÇÃO
CONCORRÊNCIA ELETRÔNICA Nº 00015/2024

Nos termos do relatório final apresentado pelo Pregoeiro Oficial e observado parecer da Assessoria Jurídica, referente a Concorrência Eletrônica nº 00015/2024, que objetiva: OBRAS DE PAVIMENTAÇÃO DE RUAS EM POCINHOS; ADJUDICO o objeto e HOMOLOGO a licitação, com base nos elementos constantes do processo correspondente, os quais apontam como proponente vencedor: J R A CONSTRUTORA E SERVICOS LTDA - R$ 1.443.350,00.

Pocinhos - PB, 17 de Maio de 2024

EDSON LUÍS DOS SANTOS
Secretário

PREFEITURA MUNICIPAL DE POCINHOS
ADJUDICAÇÃO E HOMOLOGAÇÃO
CONCORRÊNCIA ELETRÔNICA Nº 00020/2024

Nos termos do relatório final apresentado pelo Pregoeiro Oficial e observado parecer da Assessoria Jurídica, referente a Concorrência Eletrônica nº 00020/2024, que objetiva: OBRAS DE CONTRUÇÃO DA PRIMEIRA ETAPA DE CAMPO DE FUTEBOL; ADJUDICO o objeto e HOMOLOGO a licitação, com base nos elementos constantes do processo correspondente, os quais apontam como proponente vencedor: LUMAR ENGENHARIA LTDA - R$ 421.291,68.

Pocinhos - PB, 17 de Maio de 2024

TIAGO MONTEIRO PEREIRA
Secretário

PREFEITURA MUNICIPAL DE POCINHOS
EXTRATO DE CONTRATO

OBJETO: OBRAS DE PAVIMENTAÇÃO DE RUAS EM POCINHOS. FUNDAMENTO LEGAL: Concorrência Eletrônica nº 00015/2024. DOTAÇÃO: Recursos não Vinculados de Impostos: 01.000 – SECRETARIA DE INFRAESTRUTURA - 01.000 15.451.1005.1042 – CONSTRUÇÃO, REFORMA E AMPLIAÇÃO DE CALÇADAS E CALÇAMENTO – 4490.51.00.00 – OBRAS E INSTALAÇÕES – CONTRATO DE REPASSE N.º 01088572-42 - SICONV N.º 948231/2023, FIRMADO COM O MINISTÉRIO DAS CIDADES, ATRAVÉS DA CAIXA ECONÔMICA FEDERAL. VIGÊNCIA: até 17/05/2025. PARTES CONTRATANTES: Prefeitura Municipal de Pocinhos, através da Secretaria de Infraestrutura, e: CT Nº 00095/2024 - 17.05.24 - J R A CONSTRUTORA E SERVICOS LTDA - R$ 1.443.350,00.

PREFEITURA MUNICIPAL DE POCINHOS
EXTRATO DE CONTRATO

OBJETO: OBRAS DE CONTRUÇÃO DA PRIMEIRA ETAPA DE CAMPO DE FUTEBOL. FUNDAMENTO LEGAL: Concorrência Eletrônica nº 00020/2024. DOTAÇÃO: Recursos não Vinculados de Impostos: 01.013 – SECRETARIA DE CULTURA E DESPORTO – 01.013.27.812.1006.1017 – CONSTRUÇÃO, AMPLIAÇÃO E REFORMA DE ESPAÇOS PARA PRÁTICA DE ESPORTES – 4490.51.00.00 – OBRAS E INSTALAÇÕES – RECURSOS DO CONTRATO DE REPASSE Nº 1087992-22/2023 – SICONV 944125/2023MESPORTE, FIRMADO COM O GOVERNO FEDERAL/MINISTÉRIO DO ESPORTE. VIGÊNCIA: até o final do exercício financeiro de 2024. PARTES CONTRATANTES: Prefeitura Municipal de Pocinhos, através da Secretaria de Cultura e Desporto, e: CT Nº 00096/2024 - 17.05.24 - LUMAR ENGENHARIA LTDA - R$ 421.291,68.

PREFEITURA MUNICIPAL DE QUEIMADAS
RETIFICAÇÃO DE AVISO DE LICITAÇÃO
PREGÃO ELETRÔNICO Nº. 026/2024

A Prefeitura do Município de Queimadas, Estado da Paraíba, através do pregoeiro e sua equipe de apoio, torna público, alteração na data da sessão pública onde se lê: Abertura da sessão pública: 09:00 horas do dia 30 de maio de 2024. Início da fase de lances: para ocorrer nessa mesma sessão pública., leia-se: Abertura da sessão pública: 09:00 horas do dia 03 de junho de 2024. Início da fase de lances: para ocorrer nessa mesma sessão pública. Os demais atos permanecem inalterados.

Queimadas - PB, 17 de maio de 2024

JURANDIR DA SILVA
Pregoeiro

PREFEITURA MUNICIPAL DE REMÍGIO
EXTRATO DE CONTRATOS

OBJETO: AQUISIÇÃO DE MATERIAL PARA ORNAMENTAÇÕES DAS FESTIVIDADES REALIZADAS NO MUNICÍPIO. FUNDAMENTO LEGAL: Pregão Eletrônico nº 00045/2023. DOTAÇÃO: Recursos Próprios do Município de Remígio: 02.010 Secretaria de Gestão 04 122 2002 2002 Manutenção das Atividades da Secretaria de Gestão 02 020 Secretaria de Administração e Finanças 04 122 2002 2005 Manutenção da Secretaria de Administração e Finanças 02.040 Secretaria de Saúde 10 301 2002 2009 Manutenção das atividades da Secretaria de Saúde 02.050 Secretaria de Educação 12 361 1001 1007 Estruturação da Rede de Ensino Municipal 12 361 1001 2010 Manutenção das atividades do Ensino Fundamental 12 361 1001 2012 Manutenção do Ensino Fundamental – Fundeb – 30% 12 361 1001 2013 Programa Dinheiro Direto na Escola – PDDE 12 365 1001 2015 Manutenção das Atividades do Ensino Infantil 12 361 1001 2016 Manutenção da Educação de Jovens e Adultos 12 361 1001 2017 Manutenção da Educação de Jovens e Adultos – Fundeb 12 361 1001 2022 Manutenção do Ensino Básico – Complementação FUNDEB-VAAF e VAAT 12 365 1001 2023 Manutenção do Ensino Infantil– Complementação FUNDEB-VAAF e VAAT 12 361 1001 2055 Manutenção das Atividades da Educação Básica – Precatórios do FUNDEF 02.060 Secretaria de Trânsito 26 122 2002 2024 Manutenção das Atividades da Secretaria de Trânsito 02.070 Secretaria de Desenvolvimento Social 08 122 1003 2025 Manutenção das Atividades da Secretaria de Desenvolvimento Social 08 243 1003 2026 Manutenção do Conselho Tutelar 02.080 Secretaria de Obras e Serviços Urbanos 15 122 2002 2028 Manutenção das atividades da Secretaria de Obras e Serviços Urbanos 02.090 Secretaria de Agricultura e Meio Ambiente 20 122 2002 2029 Manutenção das Atividades da Secretaria de Agricultura e Meio Ambiente 02.110 Fundo Municipal de Saúde 10 301 1002 2035 Manutenção do Bloco das Ações e Serviços Públicos de Saúde– Atenção Primária 10 305 1002 2036 Manutenção do Bloco das Ações e Serviços Públicos da Saúde– Vigilância em Saúde 10 302 1002 2037 Manutenção do Bloco das Ações e Serviços Públicos de Saúde–Atenção Especializada (MAC) 02.120 Secretaria de Cultura, Turismo e Desenvolvimento Econômico 13 122 1005 2040 Manutenção das Atividades da Secretaria de Cultura, Turismo e Desenvolvimento Econômico 13 392 1005 2041 Promoção de Eventos Sociais e Culturais 02.130 Secretaria de Esporte e Lazer 27 122 1005 2043 Manutenção das Atividades da Secretaria de Esporte e Lazer 02.140 Fundo Municipal de Assistência Social 08 244 1003 2044 Cofinanciamento Estadual dos Serviços Socioassistenciais do SUAS Ofertados ou Referenciados ao CRAS E Benefícios Eventuais 08 244 1003 2045 Manutenção do Fundo Municipal de Assistência Social 08 243 1003 2046 Primeira Infância no SUAS/CRIANÇA FELIZ 08 244 1003 2048 Serviço de Proteção Social Básica 08 244 1003 2050 Manutenção e Gerenciamento do Programa Bolsa Família e do Cadastro Único–IGDBF 08 244 1003 2051 Cofinanciamento Municipal dos Serviços, Programas e Projetos do SUAS 08 244 1003 2052 Manutenção de Outros Programas, Projetos, Benefícios e Serviços Socioassistenciais do FNAS 3390.30 99 Material de Consumo Fonte de Recursos 15001000 Recursos Livres (Ordinário) 15001001 Recursos não Vinculados de Impostos – MDE 15001002 Recursos não Vinculados de Impostos – Saúde 15500000 Transferência do Salário– Educação 15690000 Outras Transferências de Recursos do FNDE Controle dos demais recursos originários de transferências 15401030 Transferências do FUNDEB – Impostos e Transferências de Impostos – 30% 15610000 Transferências de Recursos do FNDE Referentes ao Programa Dinheiro Direto na Escola (PDDE) 15421030 Transferências do FUNDEB– Complementação da União – VAAT – 30% 16000000 Transferências de Recursos do Fundo Nacional de Assistência Social – FNAS. PARTES CONTRATANTES: Prefeitura Municipal de Remígio e: CT Nº 00144/2024 - 15.05.24 até 31.12.24 - ROSELMA VIEIRA SOARES - ME - R$ 253.777,00; CT Nº 00145/2024 - 15.05.24 até 31.12.24 - RV COMERCIO E SERVICOS ADMINISTRATIVOS LTDA - R$ 121.602,00.

PREFEITURA MUNICIPAL DE RIO TINTO
ADJUDICAÇÃO E HOMOLOGAÇÃO
PREGÃO ELETRÔNICO Nº 00008/2024

Nos termos do relatório final apresentado pelo Pregoeiro Oficial e observado parecer da Assessoria Jurídica, referente ao Pregão Eletrônico nº 00008/2024, que objetiva: Aquisição de medicamentos diversos da tabela da ABC Farma de A a Z dos tipos ÉTICOS, GENÉRICOS, SIMILARES E GENÉRICOS CONTROLADOS destinados ao atendimento das unidades de saúde e demanda judicial conforme especificações e quantidades estabelecidas abaixo; ADJUDICO o objeto e HOMOLOGO a licitação, com base nos elementos constantes do processo correspondente, os quais apontam como proponentes vencedores: DROGARIA DROGAVISTA LTDA - R$ 223.000,00; REDE DOUTOR FARMA COMERCIO DE MEDICAMENTOS LTDA - R$ 186.200,00.

Rio Tinto - PB, 17 de Maio de 2024

MAGNA CELI FERNANDES GERBASI
Prefeita

PREFEITURA MUNICIPAL DE RIO TINTO
CONVOCAÇÃO PARA ASSINAR CONTRATO

PROCESSO: Pregão Eletrônico nº 00008/2024. OBJETO: Aquisição de medicamentos diversos da tabela de ABC Farma de A a Z dos tipos ÉTICOS, GENÉRICOS, SIMILARES E GENÉRICOS CONTROLADOS destinados ao atendimento das unidades de saúde e demanda judicial, conforme especificações e quantidades estabelecidas abaixo. NOTIFICAÇÃO: Convocamos as seguintes empresas para no prazo de 05 (cinco) dias consecutivos, considerados da data desta publicação, comparecer junto a Comissão Permanente de Licitação objetivando a assinatura do respectivo contrato, sob pena de incidência da cominação prevista no Art. 90, § 5º, da Lei Federal nº 14.133/21: Drogaria Drogavista Ltda - CNPJ 00.958.548/0021-92. Rede Doutor Farma Comercio de Medicamentos Ltda - CNPJ 48.089.845/0001-04. INFORMAÇÕES: na sede da CPL, Rua Assis Chateaubriand, S/N - Centro - Rio Tinto - PB, no horário das 08:00 as 12:00 horas dos dias úteis.

Rio Tinto - PB, 17 de Maio de 2024

MAGNA CELI FERNANDES GERBASI
Prefeita

PREFEITURA MUNICIPAL DE RIO TINTO
AVISO DE LICITAÇÃO
PREGÃO ELETRÔNICO Nº 00014/2024

Torna público que fará realizar através do Pregoeiro Oficial e Equipe de Apoio, sediada na Rua Assis Chateaubriand, S/N - Centro - Rio Tinto - PB, por meio do site www.portaldecompraspublicas.com.br, licitação modalidade Pregão Eletrônico, do tipo menor preço, para: Contratação de empresa ou pessoa física, para execução dos serviços de transporte escolar a professores da rede Municipal e Estadual destinados a Secretaria da Educação do município de Rio Tinto-PB. Abertura da sessão pública: 09:00 horas do dia 05 de Junho de 2024. Início da fase de lances: para ocorrer nessa mesma sessão pública. Referência: horário de Brasília - DF. Recursos: previstos no orçamento vigente. Fundamento legal: Lei Federal nº 14.133/21; Lei Complementar nº 123/06; Instrução Normativa nº 73 SEGES/ME/22; e legislação pertinente, consideradas as alterações posteriores das referidas normas. Informações: das 08:00 as 12:00 horas dos dias úteis, no endereço supracitado. E-mail: licitacaopmrt@gmail.com. Edital: www.riotinto.pb.gov.br; www.tce.pb.gov.br; www.portaldecompraspublicas.com.br; www.gov.br/pncp.

Rio Tinto - PB, 17 de Maio de 2024

JOSENILDO SILVA DE OLIVEIRA
Pregoeiro Oficial

CÂMARA MUNICIPAL DE SANTO ANDRÉ
RATIFICAÇÃO E ADJUDICAÇÃO
INEXIGIBILIDADE Nº IN00001/2024

Nos termos dos elementos constantes da respectiva Exposição de Motivos que instrui o processo e observado o parecer da Assessoria Jurídica, referente a Inexigibilidade de Licitação nº IN00001/2024, que objetiva: Contratação de uma empresa para prestar serviços especializados de Assessoria Contábil, Elaboração dos Balancetes mensais e do Balanço Anual da Câmara Municipal de Santo André no exercício de 2024; RATIFICO o correspondente procedimento e ADJUDICO o seu objeto a: MARIA APARECIDA ALVES GUIMARAES - R$ 40.000,00.

Santo André - PB, 15 de Maio de 2024

Maria Cristiana Alves de Medeiros
Presidente

PREFEITURA MUNICIPAL DE SANTA INÊS
EXTRATO DE ADJUDICAÇÃO
PREGÃO ELETRÔNICO Nº 00003/2024

OBJETO: Contratação de empresa para fornecimento parcelado de Medicamento visando atender a Secretaria de Saúde do Município de Santa Inês - PB. O PREFEITO MUNICIPAL, no uso das atribuições que lhe foram conferidas através e observadas as disposições da Lei Federal nº 14.133/21, R E S O L V E: ADJUDICAR o resultado da licitação, modalidade Pregão Eletrônico nº 00003/2024, com base nos elementos constantes do processo correspondente, a FARMAVITE LTDA (43052339000144), CNPJ nº 43.052.339/0001-44, VALOR: 140.246,00; ULTRAMEGA DISTRIBUIDORA HOSPITALAR LTDA (21596736000144), CNPJ nº 21.596.736/0001-44, VALOR: 428.876,50.

Santa Inês/PB, 03 de maio de 2024.

FELIX HENRIQUE LEITE VIEIRA
Prefeito Constitucional

PREFEITURA MUNICIPAL DE SANTA INÊS
EXTRATO DE HOMOLOGAÇÃO
PREGÃO ELETRÔNICO Nº 00003/2024

O Prefeito do Município de Santa Inês, no uso de suas atribuições legais e observadas as disposições da Lei Federal nº 14.133/21, R E S O L V E: HOMOLOGAR o resultado da licitação, modalidade, Pregão Eletrônico nº 00003/2024, que objetiva Contratação de empresa para fornecimento parcelado de Medicamento visando atender a Secretaria de Saúde do Município de Santa Inês - PB, com base nos elementos constantes do processo correspondente, a FARMAVITE LTDA (43052339000144), CNPJ nº 43.052.339/0001-44, VALOR: 140.246,00; ULTRAMEGA DISTRIBUIDORA HOSPITALAR LTDA (21596736000144), CNPJ nº 21.596.736/0001-44, VALOR: 428.876,50.

Santa Inês, 03 de maio de 2024.

FÉLIX HENRIQUE LEITE VIEIRA
Prefeito Constitucional

PREFEITURA MUNICIPAL DE SANTA INÊS
EXTRATO DE CONTRATOS

OBJETO: Contratação de empresa para fornecimento parcelado de Medicamento visando atender a Secretaria de Saúde do Município de Santa Inês - PB. FUNDAMENTO LEGAL: Pregão Eletrônico nº 00003/2024. DOTAÇÃO: UNIDADE ORÇAMENTÁRIA: 02.080 Secretaria de Saúde, 02.090 Fundo Municipal de Saúde. CLASSIFICAÇÃO: 10 301 1002 2038 Manutenção das atividades administrativas da Secretaria de Saúde - 10 301 1002 2040 Bloco de Manutenção das Ações e Serviços Públicos de Saúde Atenção Primária - 10 301 1002 2041 Custeio das Ações e Serviços Públicos de Saúde de Assistência Farmacêutica - 10 305 1002 2042 Custeio das Ações e Serviços Públicos de Saúde da Vigilância em Saúde Manter as ações e serviços públicos da Saúde da Vigilância em Saúde (Vigilância Sanitária, Vigilância em Saúde e Outras) - 10 302 1002 2043 Bloco de Manutenção das Ações e Serviços Públicos de Saúde Atenção Especializada - 10 301 1002 2045 Bloco de Manutenção das Ações e Serviços Públicos de Saúde Atenção Primária - Recursos Próprios - 10 302 1002 2046 Bloco de Manutenção das Ações e Serviços Públicos de Saúde Atenção Especializada - Recursos Próprios. ELEMENTO DE DESPESA 3390.30 MATERIAL DE CONSUMO. VIGÊNCIA: até 10/05/2025. PARTES CONTRATANTES: Prefeitura Municipal de Santa Inês e: CT Nº 00301/2024 – 10.05.2024 - FARMAVITE LTDA (43052339000144), CNPJ nº 43.052.339/0001-44, Valor R$ 140.246,00; CT Nº 00302/2024 – 10.05.2024 - ULTRAMEGA DISTRIBUIDORA HOSPITALAR LTDA (21596736000144), CNPJ nº 21.596.736/0001-44, VALOR R$ 428.876,50.

Santa Inês - PB, 10 de maio de 2024.

FELIX HENRIQUE LEITE VIEIRA
Prefeito Constitucional

PREFEITURA MUNICIPAL DE SANTA INÊS
CONCORRÊNCIA ELETRÔNICA Nº 01/2024
RETIFICAÇÃO

A Prefeitura Municipal de Santa Inês/PB, torna público a RETIFICAÇÃO do Extrato de Contrato da Concorrência Eletrônica nº 00001/2024 para Contratação de empresa especializada para ampliação do cemitério municipal de Santa Inês-PB, publicada no Diário Oficial da União, seção 3, nº 82, pág. 214, publicado em 29 de abril de 2024, Diário Oficial do Estado da Paraíba, nº 18.032, Pág. 82, Jornal A União, Ano CXXXI, Nº 74, Pág. 27, publicados em 27 de abril de 2024 e Diário Oficial do Município, Pag. 01 publicado em 26 de abril de 2024. Assim onde se lê: CONSTRUTORA MENEZES LTDA. Leia-se: LP CONSTRUTORA E LOCADORA DE MAQUINAS EIRELI. Demais informações permanecem inalteradas. Outros esclarecimentos poderão ser fornecidos na Prefeitura Municipal, das 08:00 às 12:00hs, através do Setor de Licitação, na Av. Vinte e Nove de Abril, 98 - Centro - Santa Inês – PB.

Santa Inês - PB, 10 de maio de 2024

RAIMUNDO PEREIRA SOBRINHO JUNIOR
Agente de Contratação

PREFEITURA MUNICIPAL DE SANTA INÊS
EXTRATO DE RATIFICAÇÃO
DISPENSA DE LICITAÇÃO Nº 00003/2024
COM BASE NO ART. Nº 75, INCISO II DA LEI 14.133/2021

O PREFEITO DO MUNICÍPIO DE SANTA INÊS, no uso de suas atribuições legais, torna público a Ratificação da Dispensa Nº 00003/2024 nos termos do Art. 75, Inciso II – da Lei Federal n.º 14.133/2021, que objetiva: Aquisição de Material Médico Hospitalar para atender as necessidades da Secretaria de Saúde da cidade de Santa Inês - PB, com base nos elementos constantes no procedimento de Dispensa, a qual sugere a contratação de: PARAIBA SAUDE E ODONTO LTDA (35307052000128), CNPJ Nº 35.307.052/0001-28, VALOR: R$ 3.151,00; DIAMED SAUDE COMERCIO E REPRESENTACOES LTDA (40802872000135), CNPJ Nº 40.802.872/0001-35, VALOR: R$ 21.466,36; M TESTA ATACADO LTDA (43044418000103), CNPJ Nº 43.044.418/0001-03, VALOR: R$ 200,00; FARMAVITE LTDA (43052339000144), CNPJ nº 43.052.339/0001-44, VALOR: 826,80.

Santa Inês-PB, 07 de maio de 2024.

Felix Henrique Leite Vieira
Prefeito Municipal

PREFEITURA MUNICIPAL DE SANTA INÊS
EXTRATO DE CONTRATOS
DISPENSA DE LICITAÇÃO Nº 00003/2024
COM BASE NO ART. Nº 75, INCISO II DA LEI 14.133/2021

OBJETO: Aquisição de Material Médico Hospitalar para atender as necessidades da Secretaria de Saúde da cidade de Santa Inês - PB. PARTES. Prefeitura Municipal de Santa Inês-PB, CNPJ nº 01.612.693/0001-36, e CT nº 10103/2024 – 10.05.2024 - PARAIBA SAUDE E ODONTO LTDA (35307052000128) - CNPJ Nº 35.307.052/0001-28 – VALOR R$ 3.151,00; CT nº 10203/2024 – 10.05.2024 - DIAMED SAUDE COMERCIO E REPRESENTACOES LTDA (40802872000135) - CNPJ Nº 40.802.872/0001-35 – VALOR R$ 21.466,36; CT nº 10303/2024 – 10.05.2024 - M TESTA ATACADO LTDA (43044418000103) - CNPJ Nº 43.044.418/0001-03 – VALOR R$ 200,00; CT nº 10403/2024 – 10.05.2024 - FARMAVITE LTDA (43052339000144) - CNPJ Nº 43.052.339/0001-44 – 826,80. UNIDADE ORÇAMENTÁRIA: 02.080 Secretaria de Saúde, 02.090 Fundo Municipal de Saúde. CLASSIFICAÇÃO: 10 301 1002 2038 Manutenção das atividades administrativas da Secretaria de Saúde. 10 301 1002 2040 Bloco de Manutenção das Ações e Serviços Públicos de Saúde Atenção Primária. 10 301 1002 2041 Custeio das Ações e Serviços Públicos de Saúde de Assistência Farmacêutica. 10 305 1002 2042 Custeio das Ações e Serviços Públicos de Saúde da Vigilância em Saúde Manter as ações e serviços públicos da Saúde da Vigilância em Saúde (Vigilância Sanitária, Vigilância em Saúde e Outras). 10 302 1002 2043 Bloco de Manutenção das Ações e Serviços Públicos de Saúde Atenção Especializada. 10 301 1002 2045 Bloco de Manutenção das Ações e Serviços Públicos de Saúde Atenção Primária - Recursos Próprios. 10 302 1002 2046 Bloco de Manutenção das Ações e Serviços Públicos de Saúde Atenção Especializada - Recursos Próprios. ELEMENTO DE DESPESA 3390.30 MATERIAL DE CONSUMO. VIGÊNCIA DOS CONTRATOS: 12 (doze) meses

Santa Inês/PB, 10 de maio de 2024.

Felix Henrique Leite Vieira
Prefeito Constitucional

PREFEITURA MUNICIPAL DE SANTA INÊS
EXTRATO DE RATIFICAÇÃO
DISPENSA DE LICITAÇÃO Nº 00004/2024
COM BASE NO ART. Nº 75, INCISO II DA LEI 14.133/2021

O PREFEITO DO MUNICÍPIO DE SANTA INÊS, no uso de suas atribuições legais, torna público a Ratificação da Dispensa Nº 00004/2024 nos termos do Art. 75, Inciso II – da Lei Federal n.º 14.133/2021, que objetiva: Aquisição de Material Odontológico para atender as necessidades da Secretaria de Saúde da cidade de Santa Inês - PB, com base nos elementos constantes no procedimento de Dispensa, a qual sugere a contratação de: APOGEU CENTER (02911193000168); CNPJ Nº 02.911.193/0001-68, VALOR: R$ 22.050,92.

Santa Inês-PB, 07 de maio de 2024.

Felix Henrique Leite Vieira
Prefeito Municipal

PREFEITURA MUNICIPAL DE SANTA INÊS
EXTRATO DE CONTRATO
CONTRATO Nº 10004/2024

DISPENSA DE LICITAÇÃO Nº 00004/2024 - Art. 75, inciso II da Lei nº 14.133/2021. OBJETO: Aquisição de Material Odontológico para atender as necessidades da Secretaria de Saúde da cidade de Santa Inês - PB. PARTES. Prefeitura Municipal de Santa Inês-PB, CNPJ nº 01.612.693/0001-36, e a empresa APOGEU CENTER (02911193000168), CNPJ Nº 02.911.193/0001-68. UNIDADE ORÇAMENTÁRIA: 02.080 Secretaria de Saúde. 02.090 Fundo Municipal de Saúde. CLASSIFICAÇÃO: 10 301 1002 2038 Manutenção das atividades administrativas da Secretaria de Saúde. 10 301 1002 2040 Bloco de Manutenção das Ações e Serviços Públicos de Saúde Atenção Primária. 10 301 1002 2041 Custeio das Ações e Serviços Públicos de Saúde de Assistência Farmacêutica. 10 305 1002 2042 Custeio das Ações e Serviços Públicos de Saúde da Vigilância em Saúde Manter as ações e serviços públicos da Saúde da Vigilância em Saúde (Vigilância Sanitária, Vigilância em Saúde e Outras). 10 302 1002 2043 Bloco de Manutenção das Ações e Serviços Públicos de Saúde Atenção Especializada. 10 301 1002 2045 Bloco de Manutenção das Ações e Serviços Públicos de Saúde Atenção Primária - Recursos Próprios. 10 302 1002 2046 Bloco de Manutenção das Ações e Serviços Públicos de Saúde Atenção Especializada - Recursos Próprios. ELEMENTO DE DESPESA 3390.30 MATERIAL DE CONSUMO. VIGÊNCIA DO CONTRATO: 12 (doze) meses. VALOR GLOBAL: R$ 22.050,92 (vinte e dois mil e cinquenta reais e noventa e dois centavos).

Santa Inês/PB, 10 de maio de 2024.

Felix Henrique Leite Vieira
Prefeito Constitucional

PREFEITURA MUNICIPAL DE SANTA INÊS
EXTRATO DE ADJUDICAÇÃO
PREGÃO ELETRÔNICO
Nº 00004/2024

OBJETO: Registro de Preços para contratação de empresa para prestação dos serviços na confecção de próteses dentárias para atender ao Programa do Governo Federal "Brasil Sorridente", conforme a Portaria Nº 1.924/2023 GM/MS, para o município de Santa Inês-PB. O PREFEITO MUNICIPAL, no uso das atribuições que lhe foram conferidas através e observadas as disposições da Lei Federal nº 14.133/21, R E S O L V E: ADJUDICAR o resultado da licitação, modalidade Pregão Eletrônico nº 00004/2024, com base nos elementos constantes do processo correspondente, a SAMUEL SARMENTO DOS SANTOS (10325368000183), CNPJ nº 10.325.368/0001-83, VALOR: 143.000,00.

Santa Inês/PB, 15 de maio de 2024.

FELIX HENRIQUE LEITE VIEIRA
Prefeito Constitucional

PREFEITURA MUNICIPAL DE SANTA INÊS
EXTRATO DE HOMOLOGAÇÃO
PREGÃO ELETRÔNICO
Nº 00004/2024

O Prefeito do Município de Santa Inês, no uso de suas atribuições legais e observadas as disposições da Lei Federal nº 14.133/21, R E S O L V E: HOMOLOGAR o resultado da licitação, modalidade, Pregão Eletrônico nº 00004/2024, que objetiva Registro de Preços para contratação de empresa para prestação dos serviços na confecção de próteses dentárias para atender ao Programa do Governo Federal "Brasil Sorridente", conforme a Portaria Nº 1.924/2023 GM/MS, para o município de Santa Inês-PB, com base nos elementos constantes do processo correspondente, a SAMUEL SARMENTO DOS SANTOS (10325368000183), CNPJ nº 10.325.368/0001-83, VALOR: 143.000,00.

Santa Inês, 15 de maio de 2024.

FELIX HENRIQUE LEITE VIEIRA
Prefeito Constitucional

PREFEITURA MUNICIPAL DE SANTA INÊS
EXTRATO DE RATIFICAÇÃO
DE DISPENSA DE LICITAÇÃO
REGISTRO DE PREÇOS

O PREFEITO DO MUNICÍPIO DE SANTA INÊS, no uso de suas atribuições legais, torna público a Ratificação da Dispensa Nº 00005/2024 nos termos do Art. 75, Inciso II – da Lei Federal n.º 14.133/2021, que objetiva: Registro de Preços para eventual Contratação de empresa para prestação de Serviços de Manutenção, Instalação e reinstalação de Ar-Condicionado para atender as necessidades das Secretarias da cidade de Santa Inês - PB, com base nos elementos constantes no procedimento de Dispensa, a qual sugere a contratação de: TAIRONE HOLANDA RANGEL, CNPJ Nº 54.265.944/0001-81, VALOR: R$ 31.900,00.

Santa Inês-PB, 17 de maio de 2024.

Felix Henrique Leite Vieira
Prefeito Municipal

PREFEITURA MUNICIPAL DE SANTA INÊS
EXTRATO DE RATIFICAÇÃO
DE DISPENSA DE LICITAÇÃO

O PREFEITO DO MUNICÍPIO DE SANTA INÊS, no uso de suas atribuições legais, torna público a Ratificação da Dispensa Nº 00006/2024 nos termos do Art. 75, Inciso II – da Lei Federal n.º 14.133/2021, que objetiva: Contratação de empresa para prestar serviços de gerenciamento, manutenção e alimentação de programas, visando atender a Secretaria de Saúde do Município de Santa Inês - PB, com base nos elementos constantes no procedimento de Dispensa, a qual sugere a contratação de: MANOEL PIRES DE ARAUJO, CNPJ Nº 18.221.482/0001-75, VALOR: R$ 18.000,00.

Santa Inês-PB, 17 de maio de 2024.

Felix Henrique Leite Vieira
Prefeito Municipal

PREFEITURA MUNICIPAL DE SÃO JOSÉ DE ESPINHARAS
EXTRATO DE RATIFICAÇÃO
INEXIGIBILIDADE Nº 00010/2024
LEI 14.133/21

O Prefeito do Município de São José de Espinharas/PB, no uso das atribuições legais e constitucionais que lhe são conferidas, resolve: RATIFICAR, nos termos do art. 74 da Lei 14.133/21 o presente processo de INEXIGIBILIDADE DE LICITAÇÃO Nº 00010/2024, que tem como objeto: Contratação do Cantor "Roberto Vaneirão" para apresentação de show musical em comemoração à tradicional festividade junina do ano 2024 do município de São José de Espinharas/PB, em favor de: RAILSON DINIZ VIEIRA, CNPJ nº 27.188.180/0001-33, Valor Total: R$ 40.000,00 (Quarenta mil reais). Para assinar o contrato nos termos da Lei 14.133/21.

São José de Espinharas-PB, 17 de maio de 2024.

ANTÔNIO GOMES DA COSTA NETTO
PREFEITO

PREFEITURA MUNICIPAL DE SÃO JOSÉ DE ESPINHARAS
EXTRATO DE CONTRATO
CONTRATO Nº 20001/2024
INEXIGIBILIDADE DE LICITAÇÃO Nº 00010/2024
Lei nº 14.133/2021.

OBJETO: Contratação do Cantor "Roberto Vaneirão" para apresentação de show musical em comemoração à tradicional festividade junina do ano 2024 do município de São José de Espinharas/PB. PARTES: Prefeitura Municipal de São José de Espinharas, CNPJ nº 08.882.730/0001-75, e a empresa RAILSON DINIZ VIEIRA, CNPJ nº 27.188.180/0001-33. VALOR: R$ 40.000,00 (Quarenta mil reais). VIGÊNCIA DO CONTRATO: 06 (seis) meses.

São José de Espinharas, 17 de maio de 2024.

ANTÔNIO GOMES DA COSTA NETTO
Prefeito Constitucional

PREFEITURA MUNICIPAL DE SÃO JOSÉ DOS RAMOS
AVISO DE LICITAÇÃO FRACASSADA
PREGÃO Nº 00019/2024
ELETRÔNICO

A PREFEITURA MUNICIPAL DE SÃO JOSÉ DOS RAMOS – PB, torna público para conhecimento dos interessados que diante do pedido de desistência da única participante interessada, não havendo licitantes habilitados/classificados na sessão pública do Pregão acima identificado, o qual tinha por objeto a CONTRATAÇÃO DE EMPRESA PARA FORNECIMENTO DE REFEIÇÕES PRONTAS, TIPO MARMITEX E SELF–SERVICE, CONFORME DEMANDA, PARA ATENDER AS NECESSIDADES DAS DIVERSAS SECRETARIAS DA PREFEITURA MUNICIPAL DE SÃO JOSÉ DOS RAMOS. Assim, a referida licitação foi declarada FRACASSADA.

São José dos Ramos – PB 13 de maio de 2024

EDILSON JUNIOR BEZERRA DA SILVA
PREGOEIRO OFICIAL

PREFEITURA MUNICIPAL DE SÃO JOSÉ DOS RAMOS
AVISO DE LICITAÇÃO
PREGÃO Nº 00021/2024
ELETRÔNICO – RP

OBJETO: REGISTRO DE PREÇOS PARA LOCAÇÃO DE VEÍCULOS PARA ATENDER A DEMANDA DA PREFEITURA MUNICIPAL E SUAS SECRETARIAS.
Data da sessão: 03/06/2024. Horário de abertura das propostas: 13:00hs. (Horário de Brasília).
Local: www.portaldecompraspublicas.com.br.
Edital: www.saojosedosramos.pb.gov.br e www.tce.pb.gov.br. Informações no horário das 08h às 14h.

São José dos Ramos – PB 17 de Maio de 2024

EDMILSON JUNIOR BEZERRA DA SILVA
PREGOEIRO OFICIAL

PREFEITURA MUNICIPAL DE SÃO JOSÉ DOS RAMOS
AVISO DE LICITAÇÃO
PREGÃO Nº 00022/2024
ELETRÔNICO – RP

OBJETO: CONTRATAÇÃO DE EMPRESA PARA FORNECIMENTO DE REFEIÇÕES PRONTAS, TIPO MARMITEX E SELF–SERVICE, CONFORME DEMANDA, PARA ATENDER AS NECESSIDADES DAS DIVERSAS SECRETARIAS DA PREFEITURA MUNICIPAL DE SÃO JOSÉ DOS RAMOS.
Data da sessão: 05/06/2024. Horário de abertura das propostas: 10:00hs. (Horário de Brasília).
Local: www.portaldecompraspublicas.com.br
Edital: www.saojosedosramos.pb.gov.br e www.tce.pb.gov.br. Informações no horário das 08h às 14h.

São José dos Ramos – PB 17 de Maio de 2024

EDMILSON JUNIOR BEZERRA DA SILVA
PREGOEIRO OFICIAL

ESTADO DA PARAÍBA
CÂMARA MUNICIPAL DE SANTO ANDRÉ
SETOR DE CONTRATAÇÃO

INEXIGIBILIDADE N° IN0001/2024
PROCESSO ADMINISTRATIVO N° 001/2024

CONTRATO N°: 0001/2024-CPL

TERMO DE CONTRATO QUE ENTRE SI CELEBRAM A CÂMARA MUNICIPAL DE SANTO ANDRÉ E MARIA APARECIDA ALVES GUIMARAES, PARA EXECUÇÃO DE SERVIÇO CONFORME DISCRIMINADO NESTE INSTRUMENTO NA FORMA ABAIXO:

Pelo presente instrumento particular de contrato, de um lado a Câmara Municipal de Santo André - Rua Humberto Matias de Medeiros, S/N - Centro - Santo André - PB, CEP: 58.675-000, CNPJ n° 01.812.534/0001-85, neste ato representada pela Presidente Maria Cristiane Alves de Medeiros, Brasileira, Casada, Professora, residente e domiciliada na Rua Mauro Correia Diniz, S/N - Centro - CEP: 58.675-000, Santo André - PB, CPF n° 038.653.214-10 e RG.: 2.447.709-SSP-PB, doravante simplesmente CONTRATANTE, e do outro lado MARIA APARECIDA ALVES GUIMARAES - R RUA JOSE FERRREIRA TAVARES, 161 - CENTRO - JUAZEIRINHO - PB, CNPJ n° 15.312.658/0001-06, neste ato representado por Maria Aparecida Alves Guimarães, Brasileira, Separada, Contadora, residente e domiciliado na Rua Sérgio Lima, 1281, Jardim Guanabara - Patos - PB, CPF n° 983.147.934-34, Carteira de Identidade n° 1.665.685 SSP/PB, CRC - PB-006807/O-0, doravante simplesmente CONTRATADO, decidiram as partes contratantes assinar o presente contrato, o qual se regerá pelas cláusulas e condições seguintes:

CLÁUSULA PRIMEIRA - DOS FUNDAMENTOS:
Este contrato decorre da Inexigibilidade de Licitação n° IN0001/2024, processada nos termos da Lei Federal n° 14.133, de 1° de Abril de 2021; Lei Complementar n° 123, de 14 de Dezembro de 2006; Lei Federal n° 14.039, de 17 de agosto de 2020; e legislação pertinente, consideradas as alterações posteriores das referidas normas, às quais os contratantes estão sujeitos como também às cláusulas deste contrato.

CLÁUSULA SEGUNDA - DO OBJETO:
O presente contrato, cuja lavratura foi autorizada pela Portaria n° IN 0001/2024-04, de 15 de Maio de 2024, tem por objeto: Contratação de uma empresa para prestar serviços especializados de Assessoria Contábil, Elaboração dos Balancetes mensais e do Balanço Anual da Câmara Municipal de Santo André no exercício de 2024.

O serviço deverá ser executado rigorosamente de acordo com as condições expressas neste instrumento, proposta apresentada, especificações técnicas correspondentes, processo de Inexigibilidade de Licitação n° IN0001/2024 e instruções do Contratante, documentos esses que ficam fazendo partes integrantes do presente contrato, independente de transcrição.

CLÁUSULA TERCEIRA - DO VALOR E PREÇOS:
O valor total deste contrato, a base do preço proposto, é de R$ 48.000,00 (Quarenta e oito mil reais). Representado por: 11 x R$ 4.000,00 + 01 x R$ 4.000,00.

CÓDIGO	DISCRIMINAÇÃO	UNIDADE	QUANTIDADE	P.UNITÁRIO	P. TOTAL
1	Serviços especializados de Assessoria Contábil, Elaboração dos Balancetes mensais da Câmara Municipal de Santo André no exercício de 2024	Mês	11	4.000,00	44.000,00
2	Serviços especializados de Elaboração do Balanço Anual da Câmara Municipal de Santo André do exercício de 2024	UND	1	4.000,00	4.000,00
				Total:	48.000,00

CLÁUSULA QUARTA - DO REAJUSTAMENTO EM SENTIDO ESTRITO - REAJUSTE:
Os preços contratados são fixos e irreajustáveis no prazo de um ano.
Dentro do prazo de vigência da contratação e mediante solicitação do Contratado, os preços poderão sofrer reajuste após o interregno de um ano, na mesma proporção da variação verificada no IPCA-IBGE acumulado, tomando-se por base o mês do orçamento estimado, exclusivamente para as obrigações iniciadas e concluídas após a ocorrência da anualidade.
Nos reajustes subsequentes ao primeiro, o interregno mínimo de um ano será contado a partir dos efeitos financeiros do último reajuste.
No caso de atraso ou não divulgação do índice de reajustamento, o Contratante pagará ao Contratado a importância calculada pela última variação conhecida, liquidando a diferença correspondente tão logo seja divulgado o índice definitivo. Fica o Contratado obrigado a apresentar memória de cálculo referente ao reajustamento de preços do valor remanescente, sempre que este ocorrer.
Nas aferições finais, o índice utilizado para reajuste será, obrigatoriamente, o definitivo.

Caso o índice estabelecido para reajustamento venha a ser extinto ou de qualquer forma não possa mais ser utilizado, será adotado, em substituição, o que vier a ser determinado pela legislação então em vigor.
Na ausência de previsão legal quanto ao índice substituto, as partes elegerão novo índice oficial, para reajustamento do preço do valor remanescente, por meio de termo aditivo.
O registro da variação do valor contratual para fazer face ao reajuste de preços poderá ser realizado por simples apostila.
O prazo para resposta ao pedido de restabelecimento do equilíbrio econômico-financeiro, quando for o caso, será de até um mês, contado da data do fornecimento da documentação comprobatória do fato imprevisível ou previsível de consequência incalculável, observadas as disposições dos Arts. 124 a 136, da Lei 14.133/21.

CLÁUSULA QUINTA - DA DOTAÇÃO:
As despesas correrão por conta da seguinte dotação, constante do orçamento vigente:
Recursos não Vinculados de Impostos: 10.100 - CÂMARA MUNICIPAL, 10100.01.031.2002.2001 - Manut. das Atividades do Poder Legislativo, 3.3.90.39.00.00 - Outros Serviços de Terceiros - Pessoa Jurídica, Fonte 500, do Orçamento Programa de 2024.

CLÁUSULA SEXTA - DO PAGAMENTO:
O pagamento será efetuado mediante processo regular e em observância às normas e procedimentos adotados pelo Contratante, bem como as disposições dos Arts. 141 a 146 da Lei 14.133/21; da seguinte maneira: Para ocorrer no prazo de trinta dias, contados do período de adimplemento.

CLÁUSULA SÉTIMA - DOS PRAZOS E DA VIGÊNCIA:
Os prazos máximos de início de etapas de execução e de conclusão do objeto ora contratado, que admitem prorrogação nas condições e hipóteses previstas na Lei 14.133/21, estão abaixo indicados e serão considerados da assinatura do Contrato:
a - Início: Imediato;
b - Conclusão: 11 (doze) meses.
A vigência do presente contrato será determinada: até 19/04/2025, considerada da data de sua assinatura; podendo ser prorrogada, nas hipóteses e nos termos dos Arts. 105 a 114, da Lei 14.133/21, especialmente as disposições do Art. 107, por tratar-se a presente contratação, de serviço contínuo.

CLÁUSULA OITAVA - DAS OBRIGAÇÕES DO CONTRATANTE:
a - Efetuar o pagamento relativo a execução do serviço efetivamente realizado, de acordo com as respectivas cláusulas do presente contrato;
b - Proporcionar ao Contratado todos os meios necessários para a fiel execução do serviço contratado;
c - Notificar o Contratado sobre qualquer irregularidade encontrada quanto à qualidade do serviço, exercendo a mais ampla e completa fiscalização, o que não exime o Contratado de suas responsabilidades contratuais e legais;
d - Designar representantes com atribuições de Gestor e Fiscal deste contrato, conforme requisitos estabelecidos na norma vigente, ou pelos respectivos substitutos, especialmente para coordenar as atividades relacionadas à fiscalização e acompanhar e fiscalizar a sua execução, respectivamente, permitida a contratação de terceiros para assistência e subsídio da fiscalização com informações pertinentes a essa atribuição;
e - Observar, em compatibilidade com o objeto deste contrato, as disposições dos Arts. 115 a 123 da Lei 14.133/21.

CLÁUSULA NONA - DAS OBRIGAÇÕES DO CONTRATADO:
a - Executar devidamente o serviço descrito na cláusula correspondente do presente contrato, dentro dos melhores parâmetros de qualidade estabelecidos para o ramo de atividade relacionada ao objeto contratual, com observância aos prazos estipulados;
b - Responsabilizar-se por todos os ônus e obrigações concernentes à legislação fiscal, civil, tributária e trabalhista, bem como por todas as despesas e compromissos assumidos, a qualquer título, perante seus fornecedores ou terceiros em razão da execução do objeto contratado;
c - Manter preposto capacitado e idôneo, aceito pelo Contratante, quando da execução do contrato, que o represente integralmente em todos os seus atos;
d - Permitir e facilitar a fiscalização do Contratante devendo prestar os informes e esclarecimentos solicitados;
e - Será responsável pelos danos causados diretamente ao Contratante ou a terceiros, decorrentes de sua culpa ou dolo na execução do contrato, não excluindo ou reduzindo essa responsabilidade a fiscalização ou o acompanhamento pelo órgão interessado;
f - Não ceder, transferir ou subcontratar, no todo ou em parte, o objeto deste instrumento, sem o conhecimento e a devida autorização expressa do Contratante;
g - Manter, durante a vigência do contrato, em compatibilidade com as obrigações assumidas, todas as condições de regularidade e qualificação exigidas no respectivo processo de

contratação direta, apresentando ao Contratante os documentos necessários, sempre que solicitado;
h - Cumprir a reserva de cargos prevista em lei para pessoa com deficiência, para reabilitado da Previdência Social ou para aprendiz, bem como as reservas de cargos previstas em outras normas específicas, ao longo de toda a execução do contrato, e sempre que solicitado pelo Contratante, deverá comprovar o cumprimento dessa reserva de cargos, com a indicação dos empregados que preencherem as referidas vagas;
i - Observar, em compatibilidade com o objeto deste contrato, as disposições dos Arts. 115 a 123 da Lei 14.133/21.

CLÁUSULA DÉCIMA - DA ALTERAÇÃO E EXTINÇÃO:
Este contrato poderá ser alterado com a devida justificativa, unilateralmente pelo Contratante ou por acordo entre as partes, nos casos e condições previstas nos Arts. 124 a 136 e sua extinção, formalmente motivada nos autos do processo, assegurados o contraditório e a ampla defesa, ocorrerá nas hipóteses e disposições dos Arts. 137 a 139, todos da Lei 14.133/21.
Nas alterações unilaterais a que se refere o inciso I, do caput do Art. 124, da Lei 14.133/21, o Contratado será obrigado a aceitar, nas mesmas condições contratuais, acréscimos ou supressões que se fizerem nos serviços, de até o respectivo limite fixado no Art. 125, do mesmo diploma legal, do valor inicial atualizado do contrato. Nenhum acréscimo ou supressão poderá exceder o limite estabelecido, salvo as supressões resultantes de acordo celebrado entre os contratantes.

CLÁUSULA DÉCIMA PRIMEIRA - DO RECEBIMENTO:
Executada a presente contratação e observadas as condições de adimplemento das obrigações pactuadas, os procedimentos e condições para receber o seu objeto pelo Contratante obedecerão, conforme o caso, às disposições do Art. 140, da Lei 14.133/21.
Por se tratar de serviço, a assinatura do termo detalhado de recebimento provisório, se dará pelas partes, quando verificado o cumprimento das exigências de caráter técnico, até 15 (quinze) dias da comunicação escrita do Contatado. No caso do termo detalhado de recebimento definitivo, será emitido e assinatura pelas partes, apenas após o decurso do prazo de observação ou vistoria, que comprove o atendimento das exigências contratuais, não podendo esse prazo ser superior a 90 (noventa) dias, salvo em casos excepcionais, devidamente justificados.

CLÁUSULA DÉCIMA SEGUNDA - DAS PENALIDADES:
O licitante ou o Contratado será responsabilizado administrativamente, facultada a defesa no prazo legal do interessado, pelas infrações previstas no Art. 155, da Lei 14.133/21 e serão aplicadas, na forma, condições, regras, prazos e procedimentos definidos nos Arts. 156 a 163, do mesmo diploma legal, as seguintes sanções: a - advertência aplicada exclusivamente pela infração administrativa de dar causa à inexecução parcial do contrato, quando não se justificar a imposição de penalidade mais grave; b - multa de mora de 0,5% (zero vírgula cinco por cento) aplicada sobre o valor do contrato, por dia de atraso injustificado na execução do objeto da contratação; c - multa de 10% (dez por cento) sobre o valor do contrato por qualquer das infrações administrativas previstas no referido Art. 155; d - impedimento de licitar e contatar no âmbito da Administração Pública direta e indireta do ente federativo que tiver aplicado a sanção, pelo prazo de dois anos, aplicada ao responsável pelas infrações administrativas previstas nos incisos II, III, IV, V, VI e VII do caput do referido Art. 155, quando não se justificar a imposição de penalidade mais grave; e - declaração de inidoneidade para licitar ou contratar no âmbito da Administração Pública direta e indireta de todos os entes federativos, pelo prazo de cinco anos, aplicada ao responsável pelas infrações administrativas previstas nos incisos VIII, IX, X, XI e XII do caput do referido Art. 155, bem como pelas infrações administrativas previstas nos incisos II, III, IV, V, VI e VII do caput do mesmo artigo que justifiquem a imposição de penalidade mais grave que a sanção referida no § 4° do referido Art. 156; f - aplicação cumulada de outras sanções previstas na Lei 14.133/21.
Se o valor da multa ou indenização devida não for recolhido no prazo de 15 dias após a comunicação ao Contratado, será automaticamente descontado da primeira parcela do pagamento a que o Contratado vier a fazer jus, acrescido de juros moratórios de 1% (um por cento) ao mês, ou, quando for o caso, cobrado judicialmente.

CLÁUSULA DÉCIMA TERCEIRA - DA COMPENSAÇÃO FINANCEIRA:
Nos casos de eventuais atrasos de pagamento nos termos deste instrumento, e desde que o Contratado não tenha concorrido de alguma forma para o atraso, será admitida a compensação financeira, devida desde a data limite fixada para o pagamento até a data correspondente ao efetivo pagamento da parcela. Os encargos moratórios devidos em razão do atraso no pagamento serão calculados com utilização da seguinte fórmula: EM = N × VP × I, onde: EM = encargos moratórios; N = número de dias entre a data prevista para o pagamento e a do efetivo pagamento; VP = valor da parcela a ser paga; e I = índice de compensação financeira, assim apurado: I = (TX ÷ 100) ÷ 365, sendo TX = percentual do IPCA-IBGE acumulado nos últimos doze

meses ou, na sua falta, um novo índice adotado pelo Governo Federal que o substitua. Na hipótese do referido índice estabelecido para a compensação financeira venha a ser extinto ou de qualquer forma não possa mais ser utilizado, será adotado, em substituição, o que vier a ser determinado pela legislação então em vigor.

CLÁUSULA DÉCIMA QUARTA - DAS OBRIGAÇÕES PERTINENTES À LGPD:
a - As partes contratantes deverão cumprir a Lei nº 13.709, de 14 de Agosto de 2018, que é a Lei Geral de Proteção de Dados Pessoais LGPD, quanto a todos os dados pessoais a que tenham acesso em razão deste contrato, independentemente de declaração ou de aceitação expressa.
b - Os dados obtidos somente poderão ser utilizados para as finalidades que justificaram seu acesso e de acordo com a boa-fé e com os princípios do Art. 6º, da Lei 13.709/18.
c - É vedado o compartilhamento com terceiros de qualquer dado obtido, fora das hipóteses permitidas em Lei.
d - Constitui atribuição do Contratado orientar e treinar seus empregados, quando for o caso, sobre os deveres, requisitos e responsabilidades decorrentes da LGPD.
e - O Contratante deverá ser informado, no prazo de cinco dias úteis sobre todos os contratos de suboperação firmados ou que venham a ser celebrados pelo Contratado.
f - O Contratado deverá exigir de suboperadores e subcontratados o cumprimento dos deveres da presente cláusula, permanecendo integralmente responsável por garantir sua observância.
g - O Contratante poderá realizar diligência para aferir o cumprimento desta cláusula, devendo o Contratado atender prontamente eventuais pedidos de comprovação formulados.
h - O Contratado deverá prestar, no prazo fixado pelo Contratante, prorrogável mediante justificativa, quaisquer informações acerca dos dados pessoais para cumprimento da LGPD, inclusive quanto a eventual descarte realizado.
i - Terminado o tratamento dos dados nos termos do Art. 15, é dever do Contratado eliminá-los, com exceção das hipóteses do Art. 16, ambos da Lei 13.709/18, incluindo aquelas em que houver necessidade de guarda de documentação para fins de comprovação do cumprimento de obrigações legais ou contratuais e somente enquanto não prescritas essas obrigações.
j - Os bancos de dados formados a partir da execução do objeto deste contrato, notadamente aqueles que se proponham a armazenar dados pessoais, devem ser mantidos em ambiente virtual controlado, com registro individual rastreável de tratamentos realizados, conforme Art. 37, da Lei 13.709/18, com cada acesso, data, horário e registro da finalidade, para efeito de responsabilização, em caso de eventuais omissões, desvios ou abusos. Os referidos bancos de dados devem ser desenvolvidos em formato interoperável, a fim de garantir a reutilização desses dados pelo Contratante nas hipóteses previstas na LGPD.
k - O presente contrato está sujeito a alterações nos procedimentos pertinentes ao tratamento de dados pessoais, quando indicado pela autoridade competente, em especial a Autoridade Nacional de Proteção de Dados, por meio de opiniões técnicas ou recomendações, editadas na forma da LGPD.

CLÁUSULA DÉCIMA QUINTA - DO FORO:
Para dirimir as questões decorrentes deste contrato, as partes elegem o Foro da Comarca de Juazeirinho.

E, por estarem de pleno acordo, foi lavrado o presente contrato em 02(duas) vias, o qual vai assinado pelas partes e por duas testemunhas.

Santo André - PB, 20 de Maio de 2024.

TESTEMUNHAS

PELO CONTRATANTE

Maria Cristiane Alves de Medeiros
Presidente
CPF.: 038.653.214-10

PELO CONTRATADO

MARIA APARECIDA ALVES GUIMARAES
Maria Aparecida Alves Guimarães
CPF.: 983.147.934-34

Diário Oficial - Santo André/PB.
Poder Legislativo

EXPEDIENTE DO LEGISLATIVO

Gabinete do Presidente
Presidente
MARIA CRISTIANE ALVES DE MEDEIROS

Vice Presidente
RODRIGO CAMILO DA COSTA

Primeiro Secretario
JOSÉ DENYS CAVALCANTE DE OLIVEIRA

Segundo Secretário
MARIA DO SOCORRO SOUTO MESSIAS

Legislatura 2021/2024

ESMERALDO FIGUEREDO SOBRINHO

FILIPE SILVA MOREIRA

FRANCISCO EDIGLEI CORREIA JUNIOR

JOSE DENYS CAVALCANTE DE OLIVEIRA

JOÃO BATISTA SALES NOBERTO


MARIA CRISTIANE ALVES DE MEDEIROS

MARIA DO SOCORRO SOUTO MESSIAS

RODRIGO CAMILO DA COSTA

ROSENILDO ALVES LOPES

Instituído pela Lei Municipal N°. 05 de 05 de fevereiro de 1997
Regulamentado pelo Decreto n° 020 de 15 de junho de 2020

 

EXTRATO DE RATIFICAÇÃO

RATIFICAÇÃO E ADJUDICAÇÃO - INEXIGIBILIDADE Nº IN 0001/2024

Nos termos dos elementos constantes da respectiva Exposição de Motivos que instrui o processo e observado o parecer da Assessoria Jurídica, referente a Inexigibilidade de Licitação nº IN0001/2024, que objetiva: Contratação de uma empresa para prestar serviços especializados de Assessoria Contábil, Elaboração dos Balancetes mensais e do Balanço Anual da Câmara Municipal de Santo André no exercício de 2024; RATIFICO o correspondente procedimento e ADJUDICO o seu objeto a: MARIA APARECIDA ALVES GUIMARAES - R$ 48.000,00.

Santo André - PB, 15 de Maio de 2024
Maria Cristiane Alves de Medeiros – Presidente

Publicada e Autorizada por: ANDERSON NUNES DE MEDEIROS
Código da Matéria: 20240517035111 - **Data/Hora Publicação:** 17/05/2024 15:52:03

EXTRATO DE INEXIGIBILIDADE

EXTRATO DE INEXIGIBILIDADE DE LICITAÇÃO - EXPOSIÇÃO DE MOTIVOS Nº IN 0001/2024

PROCESSO: Exposição de Motivos nº IN0001/2024. OBJETO: Contratação de uma empresa para prestar serviços especializados de Assessoria Contábil, Elaboração dos Balancetes mensais e do Balanço Anual da Câmara Municipal de Santo André no exercício de 2024. FUNDAMENTO LEGAL: Art. 74, inciso III, alínea c, da Lei 14.133/21; e Lei Federal nº 14.039/20. AUTORIZAÇÃO: Chefia de Gabinete. RATIFICAÇÃO: Presidente, em 15/05/2024.

Publicada e Autorizada por: ANDERSON NUNES DE MEDEIROS
Código da Matéria: 20240517035210 - **Data/Hora Publicação:** 17/05/2024 15:52:56

Diário Oficial - Santo André/PB.
Poder Executivo

EXPEDIENTE DO EXECUTIVO

Gabinete do Prefeito

Prefeito Municipal
EDGLEI AMORIM DO NASCIMENTO

Vice-Prefeita
SELMA PATRÍCIA MESSIAS DE OLIVEIRA

Chefe de Gabinete
EDGLEY FIDELIS SOUTO MESSIAS

Controladoria Geral do Município
Controlador Geral
ERILEIDE DE OLIVEIRA LIMA

Procuradoria Geral do Município
Procurador Geral
JOÃO JOSÉ MACIEL ALVES

Secretaria Municipal de Administração
Secretário
JONAS MACIEL DA SILVA

Secretaria Municipal de Finanças
Secretário - Interina
MARIA DAS GRAÇAS BEZERRA IMPERIANO

Secretaria Municipal de Agricultura
Secretário
ALEX BARBOSA DOS SANTOS

Secretaria Municipal de Educação Cultura e Esportes
Secretário
CAMILA MARIA BURITI DE MEDEIROS

Secretaria Municipal de Infraestrutura, Obras e Serviços Urbanos
Secretária
MARIA DAS GRAÇAS BEZERRA IMPERIANO

Secretaria Municipal do Meio Ambiente
Secretário
MARCELINO CAVALCANTE SOUTO

Secretaria Municipal de Saúde
Secretária
SILVANA FERNANDES MARINHO

Secretaria Municipal de Desenvolvimento Humano e Social
Secretária
ALDENICE LEITE DE FARIAS

Instituído pela Lei Municipal Nº. 05 de 05 de fevereiro de 1997
Regulamentado pelo Decreto nº 020 de 15 de junho de 2020

SEM PUBLICAÇÃO

Diário Oficial - Santo André/PB.
Poder Legislativo

EXPEDIENTE DO LEGISLATIVO

Gabinete do Presidente
Presidente
MARIA CRISTIANE ALVES DE MEDEIROS

Vice Presidente
RODRIGO CAMILO DA COSTA

Primeiro Secretario
JOSÉ DENYS CAVALCANTE DE OLIVEIRA

Segundo Secretário
MARIA DO SOCORRO SOUTO MESSIAS

Legislatura 2021/2024

ESMERALDO FIGUEREDO SOBRINHO

FILIPE SILVA MOREIRA

FRANCISCO EDIGLEI CORREIA JUNIOR

JOSE DENYS CAVALCANTE DE OLIVEIRA

JOÃO BATISTA SALES NOBERTO

MARIA CRISTIANE ALVES DE MEDEIROS

MARIA DO SOCORRO SOUTO MESSIAS

RODRIGO CAMILO DA COSTA

ROSENILDO ALVES LOPES

Instituído pela Lei Municipal Nº. 05 de 05 de fevereiro de 1997
Regulamentado pelo Decreto nº 020 de 15 de junho de 2020

EXTRATO DE RATIFICAÇÃO

RATIFICAÇÃO E ADJUDICAÇÃO - INEXIGIBILIDADE N° IN 0002/2024

Nos termos dos elementos constantes da respectiva Exposição de Motivos que instrui o processo e observado o parecer da Assessoria Jurídica, referente a Inexigibilidade de Licitação nº IN0002/2024, que objetiva: Contratação de Serviços de Assessoria e Consultoria Jurídica da Câmara Municipal de Santo André-PB no exercício de 2024; RATIFICO o correspondente procedimento e ADJUDICO o seu objeto a: ADILSON CARDOZO SOCIEDADE INDIVIDUAL DE ADVOCACIA, CNPJ N.º 34.221.510/0001-00 - R$ 48.000,00.

Santo André - PB, 27 de Maio de 2024
Maria Cristiane Alves de Medeiros – Presidente

Publicada e Autorizada por: ANDERSON NUNES DE MEDEIROS
Código da Matéria: 20240529032602 - **Data/Hora Publicação:** 29/05/2024 15:28:05

EXTRATO DE CONTRATO

EXTRATO DE CONTRATO - INEXIGIBILIDADE DE LICITAÇÃO N° IN 0002/2024

OBJETO: Contratação de Serviços de Assessoria e Consultoria Jurídica da Câmara Municipal de Santo André-PB no exercício de 2024. FUNDAMENTO LEGAL: Inexigibilidade de Licitação nº IN0002/2024. DOTAÇÃO: Recursos não Vinculados de Impostos: 10.100 - CÂMARA MUNICIPAL, 10100.01.031.2002.2001 – Manut. das Atividades do Poder Legislativo, 3.3.90.39.00.00 - Outros Serviços de Terceiros - Pessoa Jurídica, Fonte 500, do Orçamento Programa de 2024. VIGÊNCIA: até 28/05/2025. PARTES CONTRATANTES: Câmara Municipal de Santo André e: CT Nº 0002/2024 - 28.05.24 - ADILSON CARDOZO SOCIEDADE INDIVIDUAL DE ADVOCACIA, CNPJ N.º 34.221.510/0001-00 - R$ 48.000,00.

Publicada e Autorizada por: ANDERSON NUNES DE MEDEIROS
Código da Matéria: 20240529033125 - **Data/Hora Publicação:** 29/05/2024 15:33:11

EXTRATO DE INEXIGIBILIDADE

EXTRATO DE INEXIGIBILIDADE DE LICITAÇÃO - EXPOSIÇÃO DE MOTIVOS N° IN 0002/2024

PROCESSO: Exposição de Motivos nº IN0002/2024. OBJETO: Contratação de Serviços de Assessoria e Consultoria Jurídica da Câmara Municipal de Santo André-PB no exercício de 2024. FUNDAMENTO LEGAL: Art. 74, inciso III, alínea c, da Lei 14.133/21; e Lei Federal nº 14.039/20. AUTORIZAÇÃO: Chefia de Gabinete. RATIFICAÇÃO: Presidente, em 27/05/2024.

Publicada e Autorizada por: ANDERSON NUNES DE MEDEIROS
Código da Matéria: 20240529032816 - **Data/Hora Publicação:** 29/05/2024 15:29:04

EXTRATO DE CONTRATO

EXTRATO DE CONTRATO - INEXIGIBILIDADE DE LICITAÇÃO N° IN 0001/2024

OBJETO: Contratação de uma empresa para prestar serviços especializados de Assessoria Contábil, Elaboração dos Balancetes mensais e do Balanço Anual da Câmara Municipal de Santo André no exercício de 2024. FUNDAMENTO LEGAL: Inexigibilidade de Licitação nº IN0001/2024. DOTAÇÃO: Recursos não Vinculados de Impostos: 10.100 - CÂMARA MUNICIPAL, 10100.01.031.2002.2001 – Manut. das Atividades do Poder Legislativo, 3.3.90.39.00.00 - Outros Serviços de Terceiros - Pessoa Jurídica, Fonte 500, do Orçamento Programa de 2024. VIGÊNCIA: até 19/04/2025. PARTES CONTRATANTES: Câmara Municipal de Santo André e: CT Nº 0001/2024 - 20.05.24 - MARIA APARECIDA ALVES GUIMARAES - R$ 48.000,00.

Publicada e Autorizada por: ANDERSON NUNES DE MEDEIROS
Código da Matéria: 20240529032916 - **Data/Hora Publicação:** 29/05/2024 15:30:26

OUTROS ATOS ADMINISTRATIVOS

GESTOR E FISCAL DO CONTRATO - INEXIGIBILIDADE N° IN 0001/2024

Nos termos da norma vigente e observado o disposto no respectivo processo, que objetiva: Contratação de uma empresa para prestar serviços especializados de Assessoria Contábil, Elaboração dos Balancetes mensais e do Balanço Anual da Câmara Municipal de Santo André no exercício de 2024; DESIGNO os servidores Divanizio da Silva Souza, Chefe de Gabinete, como Gestor; e Anderson Nunes de Medeiros, Tesoureiro, para Fiscal, do contrato decorrente da Inexigibilidade de Licitação nº IN0001/2024, especialmente para acompanhar e fiscalizar a execução do referido contrato, respectivamente.

Santo André - PB, 15 de Maio de 2024
Maria Cristiane Alves de Medeiros – Presidente

Publicada e Autorizada por: ANDERSON NUNES DE MEDEIROS
Código da Matéria: 20240529033326 - **Data/Hora Publicação:** 29/05/2024 15:34:33

OUTROS ATOS ADMINISTRATIVOS

GESTOR E FISCAL DO CONTRATO - INEXIGIBILIDADE N° IN 0002/2024

Nos termos da norma vigente e observado o disposto no respectivo processo, que objetiva: Contratação de Serviços de Assessoria e Consultoria Jurídica da Câmara Municipal de Santo André-PB no exercício de 2024; DESIGNO os servidores Divanizio da Silva Souza, Chefe de Gabinete, como Gestor; e Anderson Nunes de Medeiros, Tesoureiro, para Fiscal, do contrato decorrente da Inexigibilidade de Licitação nº IN0002/2024, especialmente para acompanhar e fiscalizar a execução do referido contrato, respectivamente.

Santo André - PB, 27 de Maio de 2024
Maria Cristiane Alves de Medeiros – Presidente

Publicada e Autorizada por: ANDERSON NUNES DE MEDEIROS

Código da Matéria: 20240529033444 - **Data/Hora Publicação:** 29/05/2024 15:35:22

PROCESSO LICITATÓRIO

Inexigibilidade nº IN0002/2024 - Assessoria Jurídica

Câmara Municipal de Santo André/PB

Exercício 2024

ESTADO DA PARAÍBA
CÂMARA MUNICIPAL DE SANTO ANDRÉ
SETOR DE CONTRATAÇÃO

PROCESSO LICITATÓRIO - INEXIGIBILIDADE

INEXIGIBILIDADE Nº IN0002/2024
PROCESSO ADMINISTRATIVO Nº 002/2024

ÓRGÃO REALIZADOR DO CERTAME:
Câmara Municipal de Santo André
Rua Humberto Matias de Medeiros, s/n - Centro - Santo André - PB.
CEP: 58.675-000. Telefone.: (83) 3308-1002.

OBJETO:
Contratação de Serviços de Assessoria e Consultoria Jurídica da Câmara Municipal de Santo André-PB no exercício de 2024.

ELEMENTOS BÁSICOS DO PROCESSO:
SOLICITAÇÃO E JUSTIFICATIVA DA CONTRATAÇÃO
ESTUDO TÉCNICO PRELIMINAR - VIABILIDADE DA CONTRATAÇÃO
DECLARAÇÃO DE DISPONIBILIDADE ORÇAMENTÁRIA
AUTORIZAÇÃO PARA REALIZAÇÃO DO CERTAME
PROTOCOLO E AUTUAÇÃO DO PROCESSO
EXPOSIÇÃO DE MOTIVOS
APROVAÇÃO DA AUTORIDADE SUPERIOR
PARECER JURÍDICO
ATOS DE RATIFICAÇÃO E ADJUDICAÇÃO
CONTRATO CORRESPONDENTE
PUBLICAÇÕES
DOCUMENTAÇÃO DO CONTRATADO
ANEXOS

Lei Federal nº 14.133, de 1º de abril de 2021:

"Lei de Licitações e Contratos Administrativos."

ESTADO DA PARAÍBA
CÂMARA MUNICIPAL DE SANTO ANDRÉ
CHEFIA DE GABINETE

Santo André - PB, 22 de Maio de 2024.

Senhor Presidente,

Solicitamos autorização para realizar procedimento de contratação direta por Inexigibilidade de Licitação, nos termos do Art. 74, inciso III, alínea c, da Lei 14.133/21, consideradas, ainda, as disposições da Lei 14.039/20, destinado a:

Contratação de Serviços de Assessoria Jurídica da Câmara Municipal de Santo André - PB, no exercício de 2024.

Justificativa para a necessidade da solicitação:

A contratação acima descrita está sendo solicitada, nos termos das especificações técnicas e informações complementares que a acompanham, quando for o caso, motivada: Pela necessidade da devida efetivação de serviço para suprir demanda específica - Contratação de Serviços de Assessoria Jurídica da Câmara Municipal de Santo André - PB, no exercício de 2024 -, considerada oportuna e imprescindível, bem como relevante medida de interesse público; e ainda, pela necessidade de desenvolvimento de ações continuadas para a promoção de atividades pertinentes, visando à maximização dos recursos em relação aos objetivos programados, observadas as diretrizes e metas definidas nas ferramentas de planejamento aprovadas.

Informamos que existe previsão de dotação específica no orçamento vigente, apropriada para a devida execução do objeto a ser licitado, inclusive restou preliminarmente demonstrada a compatibilidade da previsão de recursos orçamentários com o compromisso a ser assumido, conforme consulta efetuada ao setor responsável.

Certos de contarmos com imediata aprovação desta solicitação pela sua total relevância e pertinência, ficamos a inteira disposição para maiores informações e demais esclarecimentos que forem julgados necessários.

Em anexo, elementos que instruem a presente Solicitação:

- Documento de formalização da demanda - DFD; e
- Estudo Técnico Preliminar - ETP.

Atenciosamente,

DIVANIZIO DA SILVA SOUZA
Chefe de Gabinete

ESTADO DA PARAÍBA
CÂMARA MUNICIPAL DE SANTO ANDRÉ
CHEFIA DE GABINETE

DOCUMENTO DE FORMALIZAÇÃO DA DEMANDA - DFD

1.0.IDENTIFICAÇÃO DA DEMANDA
1.1.Constitui objeto da pretensa contratação: Contratação de Serviços de Assessoria Jurídica da Câmara Municipal de Santo André - PB, no exercício de 2024.
1.2.Classificação do objeto: Comum.

2.0.NECESSIDADE DA CONTRATAÇÃO
2.1.A contratação descrita é essencial: Pela necessidade da devida efetivação de serviço para suprir demanda específica - Contratação de Serviços de Assessoria Jurídica da Câmara Municipal de Santo André - PB, no exercício de 2024 -, considerada oportuna e imprescindível, bem como relevante medida de interesse público; e ainda, pela necessidade de desenvolvimento de ações continuadas para a promoção de atividades pertinentes, visando à maximização dos recursos em relação aos objetivos programados, observadas as diretrizes e metas definidas nas ferramentas de planejamento aprovadas.

3.0.ALINHAMENTO AOS PLANOS DA ADMINISTRAÇÃO
3.1.A contratação pretendida está alinhada aos planos estratégicos da Administração, delineados nas diretrizes e metas definidas nas ferramentas de planejamento aprovadas, onde estão fixadas e detalhadas as respectivas ações ao alcance dos objetivos institucionais, primando pela eficácia, eficiência e efetividade dos respectivos projetos, programas e processos.

4.0.REQUISITOS DA CONTRATAÇÃO
4.1.As características e especificações do objeto da referida contratação são:

CÓDIGO	DESCRIÇÃO DO ITEM	UNIDADE	QUANTIDADE
DFD 1	Contratação de Serviços de Assessoria Jurídica da Câmara Municipal de Santo André - PB, no exercício de 2024	Mês	12

4.2.O prazo máximo para a execução do objeto desta contratação e que admite prorrogação nas condições e hipóteses previstas na Lei 14.133/21, está abaixo indicado e será considerado da assinatura do Contrato ou equivalente:
4.2.1.Início: Imediato;
4.2.2.Conclusão: 12 (doze) meses.
4.3.A vigência da presente contratação será determinada: 12 (doze) meses, considerada da data de assinatura do respectivo instrumento de ajuste; podendo ser prorrogada, nas hipóteses e nos termos dos Arts. 105 a 114, da Lei 14.133/21, especialmente as disposições do Art. 107, por tratar-se a presente contratação, de serviço contínuo.
4.4.O serviço a ser contratado, para o caso das atividades decorrentes a serem desenvolvidas pela Administração, é considerado continuado, pois visa atender à necessidade pública de forma permanente e contínua, por mais de um exercício financeiro, assegurando o funcionamento das ações programadas, de modo que sua interrupção na forma como se apresenta, pode comprometer a devida prestação dos serviços.

5.0.JUSTIFICATIVA DA ESCOLHA DO TIPO DE SOLUÇÃO A CONTRATAR
5.1.A solução que melhor atende aos interesses e as necessidades da Administração, representada pela sua estrutura organizacional, é a pretensa: Contratação de Serviços de Assessoria Jurídica da Câmara Municipal de Santo André - PB, no exercício de 2024.

6.0.ESTIMATIVA DOS PREÇOS
6.1.Na pretensa contratação direta por inexigibilidade de licitação, não foi possível estimar o valor do objeto na forma estabelecida no Art. 23, §§ 1°, 2° e 3°, da Lei 14.133/21. Portanto o interessado comprovou previamente que os preços estão em conformidade com os praticados em contratações semelhantes de objetos de mesma natureza, por meio da apresentação de notas fiscais emitidas para outros contratantes no período de até um ano anterior à data da contratação pela Administração, ou por outro meio idôneo.
6.2.Com base nos custos para execução do objeto da contratação, definidos na forma estabelecida no Art. 23, § 4°, da Lei 14.133/21, relacionamos abaixo o preço de referência considerado satisfatório.
6.3.O valor total é equivalente a R$ 48.000,00.

7.0.PREVISÃO ORÇAMENTÁRIA
7.1.Relativamente ao procedimento em tela, existe previsão de dotação específica no orçamento vigente, apropriada para a devida execução do objeto a ser contratado, conforme consulta prévia efetuada ao setor responsável.

8.0.RESULTADOS PRETENDIDOS

8.1.A Administração almeja com a contratação da pretensa solução, em termos de economicidade, eficácia, eficiência e de melhor aproveitamento dos recursos humanos, materiais e financeiros disponíveis, inclusive com respeito a impactos ambientais positivos, os seguintes resultados:

8.1.1.Em termos de economicidade, a efetivação da melhor contratação viável, especialmente quanto ao melhor custo benefício, relativamente a: Contratação de Serviços de Assessoria Jurídica da Câmara Municipal de Santo André – PB, no exercício de 2024;

8.1.2.Com relação à eficácia, o atendimento de todas as demandas logísticas e funcionais, no suporte às atividades finalísticas da Administração, inerentes aos correspondentes serviços prestados de interesse público. Quanto à eficiência, assegurar a continuidade da prestação regular de tais serviços, com demanda notadamente crescente, e do uso racional dos recursos financeiros disponíveis;

8.1.3.Relativo ao melhor aproveitamento dos recursos humanos, materiais e financeiros, com a referida contratação, da forma como se apresenta - consideradas as especificações, prazos, quantitativos e demais exigências devidamente definidas –, espera-se o regular cumprimento, por parte do interessado que venha a ser contratado, de todas as obrigações e compromissos assumidos, pois, desse modo, não haverá a necessidade de rescisão contratual ou outras sanções em decorrência de inexecução do instrumento de ajuste pactuado, permitindo ao contratante, em vez de envidar esforços para a realização de novo certame destinado a contratação do mesmo objeto, destinar seus recursos humanos, materiais e financeiros para outras atividades fins da Administração;

8.1.4.Entende-se que a correta execução do objeto da contratação em tela, cuja regularidade será fiscalizada pela Administração, não atenta quanto ao meio ambiente e, principalmente, não acarretará impactos ambientais negativos.

9.0.DA CONTRATAÇÃO

9.1.Forma de contratação:

9.1.1.Inexigibilidade, nos termos do Art. 74, inciso III, alínea c, da Lei 14.133/21.

Santo André - PB, 22 de Maio de 2024.

Divanizio da Silva Souza

DIVANIZIO DA SILVA SOUZA
CHEFE DE GABINETE

ESTADO DA PARAÍBA
CÂMARA MUNICIPAL DE SANTO ANDRÉ
CHEFIA DE GABINETE

JUSTIFICATIVA PARA A ESTIMATIVA DE QUANTITATIVO

OBJETO: Contratação de Serviços de Assessoria Jurídica da Câmara Municipal de Santo André – PB, no exercício de 2024.

1.0.DA JUSTIFICATIVA

1.1.A contratação acima descrita, que será processada nos termos deste instrumento, especificações técnicas e informações complementares que o acompanham, quando for o caso, justifica-se: Pela necessidade da devida efetivação de serviço para suprir demanda específica – Contratação de Serviços de Assessoria Jurídica da Câmara Municipal de Santo André – PB, no exercício de 2024 –, considerada oportuna e imprescindível, bem como relevante medida de interesse público; e ainda, pela necessidade de desenvolvimento de ações continuadas para a promoção de atividades pertinentes, visando à maximização dos recursos em relação aos objetivos programados, observadas as diretrizes e metas definidas nas ferramentas de planejamento aprovadas.

1.2.O quantitativo e a respectiva unidade da presente contratação em função do serviço delineado e utilização prováveis, foram devidamente definidos mediante observância à previsão da demanda a ser atendida e possíveis alterações em decorrência das atividades a serem desenvolvidas e seus desdobramentos, bem como considerando o orçamento disponível e ainda a sequência histórica da realização de despesas semelhantes, quando existente.

2.0.DO SERVIÇO

2.1.O quantitativo e a respectiva unidade da presente contratação em função do serviço delineado e utilização prováveis são:

CÓDIGO	DISCRIMINAÇÃO	OBS	UNIDADE	QUANTIDADE
1	Contratação de Serviços de Assessoria Jurídica da Câmara Municipal de	...	Mês	12

Observação: as especificações do objeto estão discriminadas no Termo de Referência.

Santo André – PB, 22 de Maio de 2024.

DIVANIZIO DA SILVA SOUZA
Chefe de Gabinete

ESTADO DA PARAÍBA
CÂMARA MUNICIPAL DE SANTO ANDRÉ
CHEFIA DE GABINETE

JUSTIFICATIVA DA PADRONIZAÇÃO E DO CATÁLOGO ELETRÔNICO

OBJETO: Contratação de Serviços de Assessoria Jurídica da Câmara Municipal de Santo André - PB, no exercício de 2024.

1.0.DA JUSTIFICATIVA

1.1.Modelos padronizados de documentos: no presente processo de contratação serão utilizados modelos diversos de minutas de elementos necessários para a sua formalização, tais como, termo de referência e contrato, todos padronizados, pela disponibilidade de sistema específico de instrução e gestão de processos licitatórios e contratos o qual permite, sem prejuízo das funcionalidades, a informatização dos procedimentos e ampla instituição de modelos de minutas de editais e contratos padronizados, dentre outros, com auxílio dos órgãos de assessoramento jurídico e de controle interno da Administração, dispensando, inclusive, a adoção das minutas do Poder Executivo Federal; de que trata o Art. 19, inciso IV, da Lei 14.133/21.

1.2.Catálogo eletrônico de padronização: observados os aspectos e as características do objeto do presente processo, bem como abordadas todas as considerações técnicas, mercadológicas e de gestão que podem interferir na pretensa contratação, entende-se que o processo não recepciona de forma devida, a utilização de catálogo eletrônico de serviços, quer por inconsistência ou inexistência de adequada padronização em catálogo quando criado pela Administração, quer por inviabilidade ou incompatibilidade da adoção do respetivo catálogo eletrônico de padronização do Poder Executivo Federal; de que trata o Art. 19, inciso II, da Lei 14.133/21.

Santo André - PB, 22 de Maio de 2024.

Divanizio da Silva Souza

DIVANIZIO DA SILVA SOUZA
Chefe de Gabinete

ESTUDO TÉCNICO PRELIMINAR - ETP

1.Introdução
Este documento apresenta os estudos técnicos preliminares, onde será avaliada a contratação pretendida, demonstrando os elementos e as informações essenciais que servirão para embasar a elaboração do Termo de Referência, quando for considerada viável, de modo a melhor atender aos interesses e as necessidades da Administração, representada pela sua estrutura organizacional.

2.Objeto
Constitui objeto do presente estudo técnico a pretensa: Contratação de Serviços de Assessoria Jurídica da Câmara Municipal de Santo André - PB, no exercício de 2024.

3.Necessidade da contratação
A contratação descrita, que mesmo com o contínuo esforço de sempre buscar a otimização dos processos de trabalho, é essencial: Pela necessidade da devida efetivação de serviço para suprir demanda específica - Contratação de Serviços de Assessoria Jurídica da Câmara Municipal de Santo André - PB, no exercício de 2024 -, considerada oportuna e imprescindível, bem como relevante medida de interesse público; e ainda, pela necessidade de desenvolvimento de ações continuadas para a promoção de atividades pertinentes, visando à maximização dos recursos em relação aos objetivos programados, observadas as diretrizes e metas definidas nas ferramentas de planejamento aprovadas.

4.Alinhamento aos planos da Administração
A contratação pretendida está alinhada aos planos estratégicos da Administração, delineados nas diretrizes e metas definidas nas ferramentas de planejamento aprovadas, onde estão fixadas e detalhadas as respectivas ações ao alcance dos objetivos institucionais, primando pela eficácia, eficiência e efetividade dos respectivos projetos, programas e processos.

5.Requisitos da contratação
As características e especificações do objeto da referida contratação são:

CÓDIGO	DESCRIÇÃO DO ITEM	UNIDADE	QUANTIDADE
ETP 1	Contratação de Serviços de Assessoria Jurídica da Câmara Municipal de Santo André - PB, no exercício de 2024	Mês	12

O prazo máximo para a execução do objeto desta contratação e que admite prorrogação nas condições e hipóteses previstas na Lei 14.133/21, está abaixo indicado e será considerado da assinatura do Contrato ou equivalente:
Início: Imediato;
Conclusão: 12 (doze) meses.
A vigência da presente contratação será determinada: 12 (doze) meses, considerada da data de assinatura do respectivo instrumento de ajuste; podendo ser prorrogada, nas hipóteses e nos termos dos Arts. 105 a 114, da Lei 14.133/21, especialmente as disposições do Art. 107, por tratar-se a presente contratação, de serviço contínuo.
O serviço a ser contratado, para o caso das atividades decorrentes a serem desenvolvidas pela Administração, é considerado continuado, pois visa atender à necessidade pública de forma permanente e contínua, por mais de um exercício financeiro, assegurando o funcionamento das ações programadas, de modo que sua interrupção na forma como se apresenta, pode comprometer a devida prestação dos serviços.
A contratação do serviço, objeto deste estudo preliminar, deverá considerar os seguintes normativos: Lei Federal nº 14.133, de 1º de Abril de 2021; Lei Complementar nº 123, de 14 de Dezembro de 2006; Lei Federal nº 14.039, de 17 de agosto de 2020; e legislação pertinente, consideradas as alterações posteriores das referidas normas.
Uma vez autorizada, a contratação pretendida deverá possuir previsão e adequação orçamentária e financeira com o orçamento vigente, necessariamente demonstrada, e compatibilidade com as diretrizes e metas definidas nas ferramentas de planejamento aprovadas.

6.Relação entre a demanda pretendida e o dimensionamento do serviço
O adequado equilíbrio entre a demanda requerida e a dimensão da correspondente contratação é fundamental para o seu planejamento e execução, notadamente com o intuito de reduzir ou, até mesmo, de se evitar aditivos contratuais desnecessários ou, ainda, a necessidade da realização de novo certame, com consequente perda de economia de escala.
O quantitativo e a respectiva unidade da presente contratação em função do serviço delineado e utilização prováveis, foram devidamente definidos mediante observância à previsão da demanda a ser atendida e possíveis alterações em decorrência das atividades a serem desenvolvidas e seus desdobramentos, bem como considerando o orçamento disponível e ainda a sequência histórica da realização de despesas semelhantes, quando existente.

7.Levantamento de mercado
Foram analisadas contratações similares feitas por outras entidades, por meio de consultas aos respectivos sistemas de gestão dos órgãos fiscalizadores, com o intuito de identificar a existência de novas metodologias, tecnologias ou inovações que melhor atendessem às necessidades da Administração e as identificadas, quando possível e consideradas viáveis, foram incorporadas na contratação em análise.
Constatou-se, inclusive, que para a realização de despesas semelhantes ao objeto do presente estudo técnico, diversas entidades públicas efetivam a contratação de forma análoga à que se pretende adotar pela Administração, cumprindo as regras e exigências legais e normativas.

8.Justificativa da escolha do tipo de solução a contratar
A solução que melhor atende aos interesses e as necessidades da Administração, representada pela sua estrutura organizacional, é a pretensa: Contratação de Serviços de Assessoria Jurídica da Câmara Municipal de Santo André - PB, no exercício de 2024. Salienta-se que a vigência da contratação será determinada: 12 (doze) meses, considerada da data de assinatura do respectivo instrumento de ajuste; podendo ser prorrogada, nas hipóteses e nos termos dos Arts. 105 a 114, da Lei 14.133/21, especialmente as disposições do Art. 107, por tratar-se a presente contratação, de serviço contínuo.
Nesse mesmo diapasão, sopesadas as possibilidades previstas no Art. 44, da Lei 14.133/21, quando houver, observados os aspectos da demanda requerida, e após considerados os custos e os benefícios de cada opção prevista no referido diploma legal, indica-se como a alternativa mais vantajosa para a Administração, a contratação do objeto do presente estudo técnico preliminar, da forma como se apresenta.

9.Estimativas preliminares dos preços
Nos termos da norma vigente o valor previamente estimado da contratação deverá ser compatível com os valores praticados pelo mercado, considerados os preços constantes de bancos de dados públicos e as quantidades a serem contratadas, observadas a potencial economia de escala e as peculiaridades do local de execução do objeto. Informamos que, relativamente ao procedimento em tela, existe previsão de dotação específica no orçamento vigente, apropriada para a devida execução do objeto a ser contratado, conforme consulta prévia efetuada ao setor responsável.
Na pretensa contratação direta por inexigibilidade de licitação, não foi possível estimar o valor do objeto na forma estabelecida no Art. 23, §§ 1°, 2° e 3°, da Lei 14.133/21. Portanto o interessado comprovou previamente que os preços estão em conformidade com os praticados em contratações semelhantes de objetos de mesma natureza, por meio da apresentação de notas fiscais emitidas para outros contratantes no período de até um ano anterior à data da contratação pela Administração, ou por outro meio idôneo.
Com base nos custos para execução do objeto da contratação, definidos na forma estabelecida no Art. 23, § 4°, da Lei 14.133/21, relacionamos abaixo o preço de referência considerado satisfatório.
A estimativa preliminar total é equivalente a R$ 48.000,00.

10.Descrição da solução como um todo
Conforme os elementos apresentados, a solução é: Contratação de Serviços de Assessoria Jurídica da Câmara Municipal de Santo André - PB, no exercício de 2024. Entende-se que o serviço poderá ser realizado por execução indireta.

11.Justificativa para o parcelamento ou não da solução
De acordo com a legislação vigente, é obrigatório o parcelamento quando o objeto da contração tiver natureza divisível, desde que não haja prejuízo para o conjunto a ser licitado. Compras, obras ou serviços efetuados pela Administração serão divididos em tantos itens, parcelas e etapas que se comprovem técnica e economicamente viáveis, procedendo-se a licitação com vistas ao melhor aproveitamento dos recursos disponíveis no mercado, sem prejuízo da economia de escala. A norma ainda permite cotação de quantidade inferior à demandada no certame, com vistas a ampliação da competitividade, podendo o ato convocatório fixar quantitativo mínimo.
Nesse sentido, o competente processo licitatório a ser deflagrado para efetivação da presente contratação será realizado em um único item, conforme as características e especificações constantes da tabela acima destacada.
Considerados os aspectos e as características da solução que melhor atende aos interesses e as necessidades da Administração, acima detalhada e, ainda, as particularidades e a dinâmica das atividades a serem desenvolvidas, entende-se que sobre o objeto da presente contratação não poderá incidir outra possibilidade de parcelamento, quer seja no modo formal, não permitindo a impraticável cotação de quantidade inferior à demandada no procedimento para o respectivo item; quer seja na forma material, não sendo possível a execução em consórcio ou ocorrer a autorização para a realização de subcontratação.

12.*Resultados pretendidos*

A Administração almeja com a contratação da pretensa solução, em termos de economicidade, eficácia, eficiência e de melhor aproveitamento dos recursos humanos, materiais e financeiros disponíveis, inclusive com respeito a impactos ambientais positivos, os seguintes resultados:
Em termos de economicidade, a efetivação da melhor contratação viável, especialmente quanto ao melhor custo benefício, relativamente a: Contratação de Serviços de Assessoria Jurídica da Câmara Municipal de Santo André - PB, no exercício de 2024.
Com relação à eficácia, o atendimento de todas as demandas logísticas e funcionais, no suporte às atividades finalísticas da Administração, inerentes aos correspondentes serviços prestados de interesse público. Quanto à eficiência, assegurar a continuidade da prestação regular de tais serviços, com demanda notadamente crescente, e do uso racional dos recursos financeiros disponíveis.
Relativo ao melhor aproveitamento dos recursos humanos, materiais e financeiros, com a contratação em análise, da forma como se apresenta - consideradas as especificações, prazos, quantitativos e demais exigências devidamente definidas -, espera-se o regular cumprimento, por parte do interessado que venha a ser contratado, de todas as obrigações e compromissos assumidos, pois, desse modo, não haverá a necessidade de rescisão contratual ou outras sanções em decorrência de inexecução do instrumento de ajuste pactuado, permitindo ao contratante, em vez de envidar esforços para a realização de novo certame destinado a contratação do mesmo objeto, destinar seus recursos humanos, materiais e financeiros para outras atividades fins da Administração.
Entende-se que a correta execução do objeto da contratação em tela, cuja regularidade será fiscalizada pela Administração, não atenta quanto ao meio ambiente e, principalmente, não acarretará impactos ambientais negativos.

13.Providências para adequação do ambiente da Administração

Verificou-se não haver a necessidade iminente de providências no sentido de adequações físicas no ambiente da Administração em decorrência da execução do objeto da contratação.

14.Análise de risco

Não foram identificados riscos substanciais a fora os comuns a toda contratação semelhante, tais como: a inexecução total ou parcial do ajuste pactuado; o não cumprimento de obrigações, especificações, projetos e prazos; bem como a ocorrência de caso fortuito ou de força maior.
Entende-se que as ações, de iniciativa da Administração, necessárias para reduzir a ocorrência dos riscos identificados, já estão previstas nos normativos aos quais à contratação do presente serviço deverá estar devidamente fundamentada, representadas pelas sanções administrativas a serem definidas, observando-se os aspectos e características do seu objeto.

15.Conclusão

Com base nas especificações e requisitos da solução escolhida que melhor atende aos interesses e as necessidades da Administração, bem como considerando os elementos obtidos nos estudos preliminares realizados, avalia-se viável a contratação pretendida.

Santo André - PB, 22 de Maio de 2024.

DIVANIZIO DA SILVA SOUZA
Chefe de Gabinete

ESTADO DA PARAÍBA
CÂMARA MUNICIPAL DE SANTO ANDRÉ
GABINETE DO PRESIDENTE

ESTUDO TÉCNICO PRELIMINAR - APROVAÇÃO

OBJETO: Contratação de Serviços de Assessoria Jurídica da Câmara Municipal de Santo André – PB, no exercício de 2024.

1.0.DO ESTUDO TÉCNICO PRELIMINAR

1.1.O referido Estudo Técnico Preliminar apresenta os trabalhos iniciais realizados, onde foi analisada a contratação pretendida, ao final avaliada como viável, demonstrando os elementos e as indicações essências que servirão para embasar a elaboração do Termo de Referência, de modo a melhor atender aos interesses e as necessidades da Administração, representada pela sua estrutura organizacional.

2.0.DA APROVAÇÃO

2.1.Fica o Estudo Técnico Preliminar em tela aprovado nos termos como se apresenta.

Estudo Técnico Preliminar aprovado - Art. 6º, XX, da Lei 14.133/21:

"Art. 6º Para os fins desta Lei, considera-se:

...

XX - estudo técnico preliminar: documento constitutivo da primeira etapa do planejamento de uma contratação que caracteriza o interesse público envolvido e a sua melhor solução e dá base ao anteprojeto, ao termo de referência ou ao projeto básico a serem elaborados caso se conclua pela viabilidade da contratação."

A elaboração dos estudos técnicos preliminares constitui a primeira etapa do planejamento de uma contratação - planejamento preliminar - e servem para assegurar a sua viabilidade técnica bem como o tratamento de seu impacto ambiental.

Santo André - PB, 23 de Maio de 2024.

Maria Cristiane Alves de Medeiros
Presidente

TERMO DE REFERÊNCIA

1.0.DO OBJETO

1.1.Constitui objeto do presente Termo de Referência a pretensa: Contratação de Serviços de Assessoria Jurídica da Câmara Municipal de Santo André – PB, no exercício de 2024.

1.2.A contratação do serviço, objeto deste termo de referência, deverá considerar os seguintes normativos: Lei Federal nº 14.133, de 1º de Abril de 2021; Lei Complementar nº 123, de 14 de Dezembro de 2006; Lei Federal nº 14.039, de 17 de agosto de 2020; e legislação pertinente, consideradas as alterações posteriores das referidas normas.

2.0.JUSTIFICATIVA

2.1.Para a contratação:

2.1.1.A contratação acima descrita, que será processada nos termos deste instrumento, especificações técnicas e informações complementares que o acompanham, quando for o caso, justifica-se: Pela necessidade da devida efetivação de serviço para suprir demanda específica – Contratação de Serviços de Assessoria Jurídica da Câmara Municipal de Santo André – PB, no exercício de 2024 –, considerada oportuna e imprescindível, bem como relevante medida de interesse público; e ainda, pela necessidade de desenvolvimento de ações continuadas para a promoção de atividades pertinentes, visando à maximização dos recursos em relação aos objetivos programados, observadas as diretrizes e metas definidas nas ferramentas de planejamento aprovadas.

2.2.Para a estimativa de quantitativo:

2.2.1.O quantitativo e a respectiva unidade da presente contratação em função do serviço delineado e utilização prováveis, foram devidamente definidos mediante observância à previsão da demanda a ser atendida e possíveis alterações em decorrência das atividades a serem desenvolvidas e seus desdobramentos, bem como considerando o orçamento disponível e ainda a sequência histórica da realização de despesas semelhantes, quando existente.

3.0.DO SERVIÇO

3.1.As características e especificações do objeto da referida contratação são:

CÓDIGO	DESCRIÇÃO DO ITEM	UNIDADE	QUANTIDADE
1	Contratação de Serviços de Assessoria Jurídica da Câmara Municipal de Santo André – PB, no exercício de 2024	Mês	12

4.0.DO TRATAMENTO DIFERENCIADO PARA ME/EPP

4.1.Salienta-se que na referida contratação, não será concedido o tratamento diferenciado e simplificado para as Microempresas e Empresas de Pequeno Porte, nos termos das disposições contidas nos Arts. 47 e 48, da Lei Complementar nº 123/2006, visto estar presente a condição prevista no inciso IV, do Art. 49, do mesmo diploma legal: Licitação inexigível – Art. 74, III, da Lei Federal nº 14.133/21; e Lei Federal nº 14.039/20.

4.2.No processo, portanto, deverá ser considerado quaisquer fornecedor ou executante em potencial que se enquadre nos requisitos da norma para as hipóteses de inexigibilidade de licitação, inclusive as Microempresa, Empresa de Pequeno Porte e Equiparados, nos termos da legislação vigente.

5.0.DAS OBRIGAÇÕES DO CONTRATANTE

5.1.Efetuar o pagamento relativo ao objeto contratado efetivamente realizado, de acordo com as cláusulas do respectivo contrato ou outros instrumentos hábeis.

5.2.Proporcionar ao Contratado todos os meios necessários para a fiel execução do objeto da presente contratação, nos termos do correspondente instrumento de ajuste.

5.3.Notificar o Contratado sobre qualquer irregularidade encontrada quanto à qualidade dos produtos ou serviços, exercendo a mais ampla e completa fiscalização, o que não exime o Contratado de suas responsabilidades pactuadas e preceitos legais.

5.4.Observar, em compatibilidade com o objeto da contração, as disposições dos Arts. 115 a 123 da Lei 14.133/21.

6.0.DAS OBRIGAÇÕES DO CONTRATADO

6.1.Responsabilizar-se por todos os ônus e obrigações concernentes à legislação fiscal, civil, tributária e trabalhista, bem como por todas as despesas e compromissos assumidos, a qualquer título, perante seus fornecedores ou terceiros em razão da execução do objeto contratado.

6.2.Substituir, arcando com as despesas decorrentes, os materiais ou serviços que apresentarem defeitos, alterações, imperfeições ou quaisquer irregularidades discrepantes às exigências do instrumento de ajuste pactuado, ainda que constatados somente após o recebimento ou pagamento.

6.3.Não transferir a outrem, no todo ou em parte, o objeto da contratação, salvo mediante prévia e expressa autorização do Contratante.

6.4.Manter, durante a vigência do contrato ou outros instrumentos hábeis, em compatibilidade com as obrigações assumidas, todas as condições de regularidade e qualificação exigidas no

$$\frac{\partial}{\partial} = \frac{\partial}{\partial}$$

respectivo processo de contratação direta por Inexigibilidade de Licitação, conforme o caso, apresentando ao Contratante os documentos necessários, sempre que solicitado.
6.5.Emitir Nota Fiscal correspondente à sede ou filial da empresa que efetivamente apresentou a documentação de regularidade e qualificação exigidas quando da instrução do referido processo de contratação direta.
6.6.Executar todas as obrigações assumidas sempre com observância a melhor técnica vigente, enquadrando-se, rigorosamente, dentro dos preceitos legais, normas e especificações técnicas correspondentes.
6.7.Observar, em compatibilidade com o objeto da contração, as disposições dos Arts. 115 a 123 da Lei 14.133/21.

7.0.DOS PRAZOS E DA VIGÊNCIA
7.1.O prazo máximo para a execução do objeto desta contratação e que admite prorrogação nas condições e hipóteses previstas na Lei 14.133/21, está abaixo indicado e será considerado da assinatura do Contrato ou equivalente:
7.1.1.Início: Imediato;
7.1.2.Conclusão: 12 (doze) meses.
7.2.A vigência da presente contratação será determinada: 12 (doze) meses, considerada da data de assinatura do respectivo instrumento de ajuste; podendo ser prorrogada, nas hipóteses e nos termos dos Arts. 105 a 114, da Lei 14.133/21, especialmente as disposições do Art. 107, por tratar-se a presente contratação, de serviço contínuo.

8.0.DO REAJUSTAMENTO EM SENTIDO ESTRITO - REAJUSTE
8.1.Os preços contratados são fixos e irreajustáveis no prazo de um ano.
8.2.Dentro do prazo de vigência da contratação e mediante solicitação do Contratado, os preços poderão sofrer reajuste após o interregno de um ano, na mesma proporção da variação verificada no IPCA-IBGE acumulado, tomando-se por base o mês do orçamento estimado, exclusivamente para as obrigações iniciadas e concluídas após a ocorrência da anualidade.
8.3.Nos reajustes subsequentes ao primeiro, o interregno mínimo de um ano será contado a partir dos efeitos financeiros do último reajuste.
8.4.No caso de atraso ou não divulgação do índice de reajustamento, o Contratante pagará ao Contratado a importância calculada pela última variação conhecida, liquidando a diferença correspondente tão logo seja divulgado o índice definitivo. Fica o Contratado obrigado a apresentar memória de cálculo referente ao reajustamento de preços do valor remanescente, sempre que este ocorrer.
8.5.Nas aferições finais, o índice utilizado para reajuste será, obrigatoriamente, o definitivo.
8.6.Caso o índice estabelecido para reajustamento venha a ser extinto ou de qualquer forma não possa mais ser utilizado, será adotado, em substituição, o que vier a ser determinado pela legislação então em vigor.
8.7.Na ausência de previsão legal quanto ao índice substituto, as partes elegerão novo índice oficial, para reajustamento do preço do valor remanescente, por meio de termo aditivo.
8.8.O registro da variação do valor contratual para fazer face ao reajuste de preços poderá ser realizado por simples apostila.
8.9.O prazo para resposta ao pedido de restabelecimento do equilíbrio econômico-financeiro, quando for o caso, será de até um mês, contado da data do fornecimento da documentação comprobatória do fato imprevisível ou previsível de consequência incalculável, observadas as disposições dos Arts. 124 a 136, da Lei 14.133/21.

9.0.DO PAGAMENTO
9.1.O pagamento será realizado mediante processo regular e em observância às normas e procedimentos adotados, bem como as disposições dos Arts. 141 a 146 da Lei 14.133/21; da seguinte maneira: Para ocorrer no prazo de trinta dias, contados do período de adimplemento.

10.0.DA VERIFICAÇÃO DA QUALIFICAÇÃO TÉCNICA E ECONÔMICO-FINANCEIRA
10.1.Se necessária a verificação da qualificação técnica e econômico-financeira do licitante, a documentação essencial, suficiente para comprovar as referidas capacidades, será restrita aquela definida nos Art. 67 e 69, da Lei 14.133/21, respectivamente.
10.2.Salienta-se que a documentação relacionada nos Arts. 66 a 69, da Lei 14.133/21, para demonstrar a capacidade do licitante de realizar o objeto eventualmente pactuado, dividida em habilitação jurídica; qualificação técnico-profissional e técnico-operacional; habilitações fiscal, social e trabalhista; e habilitação econômico-financeira; poderá ser dispensada, total ou parcialmente, nas contratações em valores inferiores a um quarto do limite para dispensa de licitação para compras em geral, conforme as disposições do Art. 70, do mesmo diploma legal.

11.0.DO CRITÉRIO DE ACEITAÇÃO DO OBJETO
11.1.Executada a presente contratação e observadas as condições de adimplemento das obrigações pactuadas, os procedimentos e condições para receber o seu objeto pelo Contratante obedecerão, conforme o caso, às disposições do Art. 140, da Lei 14.133/21.

11.2.Por se tratar de serviço, a assinatura do termo detalhado de recebimento provisório, se dará pelas partes, quando verificado o cumprimento das exigências de caráter técnico, até 15 (quinze) dias da comunicação escrita do Contatado. No caso do termo detalhado de recebimento definitivo, será emitido e assinatura pelas partes, apenas após o decurso do prazo de observação ou vistoria, que comprove o atendimento das exigências contratuais, não podendo esse prazo ser superior a 90 (noventa) dias, salvo em casos excepcionais, devidamente justificados.

12.0.DOS PROCEDIMENTOS DE FISCALIZAÇÃO E GERENCIAMENTO

12.1.Serão designados pelo Contratante representantes com atribuições de Gestor e Fiscal do contrato, nos termos do Art. 117, da Lei 14.133/21, especialmente para acompanhar e fiscalizar a sua execução, respectivamente, permitida a contratação de terceiros para assistência e subsídio de informações pertinentes a essas atribuições.

13.0.DAS SANÇÕES ADMINISTRATIVAS

13.1.O licitante ou o Contratado será responsabilizado administrativamente, facultada a defesa no prazo legal do interessado, pelas infrações previstas no Art. 155, da Lei 14.133/21 e serão aplicadas, na forma, condições, regras, prazos e procedimentos definidos nos Arts. 156 a 163, do mesmo diploma legal, as seguintes sanções: a - advertência aplicada exclusivamente pela infração administrativa de dar causa à inexecução parcial do contrato, quando não se justificar a imposição de penalidade mais grave; b - multa de mora de 0,5% (zero vírgula cinco por cento) aplicada sobre o valor do contrato, por dia de atraso injustificado na execução do objeto da contratação; c - multa de 10% (dez por cento) sobre o valor do contrato por qualquer das infrações administrativas previstas no referido Art. 155; d - impedimento de licitar e contatar no âmbito da Administração Pública direta e indireta do ente federativo que tiver aplicado a sanção, pelo prazo de dois anos, aplicada ao responsável pelas infrações administrativas previstas nos incisos II, III, IV, V, VI e VII do caput do referido Art. 155, quando não se justificar a imposição de penalidade mais grave; e - declaração de inidoneidade para licitar ou contratar no âmbito da Administração Pública direta e indireta de todos os entes federativos, pelo prazo de cinco anos, aplicada ao responsável pelas infrações administrativas previstas nos incisos VIII, IX, X, XI e XII do caput do referido Art. 155, bem como pelas infrações administrativas previstas nos incisos II, III, IV, V, VI e VII do caput do mesmo artigo que justifiquem a imposição de penalidade mais grave que a sanção referida no § 4° do referido Art. 156; f - aplicação cumulada de outras sanções previstas na Lei 14.133/21.

13.2.Se o valor da multa ou indenização devida não for recolhido no prazo de 15 dias após a comunicação ao Contratado, será automaticamente descontado da primeira parcela do pagamento a que o Contratado vier a fazer jus, acrescido de juros moratórios de 1% (um por cento) ao mês, ou, quando for o caso, cobrado judicialmente.

14.0.DA COMPENSAÇÃO FINANCEIRA

14.1.Nos casos de eventuais atrasos de pagamento nos termos deste instrumento, e desde que o Contratado não tenha concorrido de alguma forma para o atraso, será admitida a compensação financeira, devida desde a data limite fixada para o pagamento até a data correspondente ao efetivo pagamento da parcela. Os encargos moratórios devidos em razão do atraso no pagamento serão calculados com utilização da seguinte fórmula: EM = N × VP × I, onde: EM = encargos moratórios; N = número de dias entre a data prevista para o pagamento e a do efetivo pagamento; VP = valor da parcela a ser paga; e I = índice de compensação financeira, assim apurado: I = (TX ÷ 100) ÷ 365, sendo TX = percentual do IPCA-IBGE acumulado nos últimos doze meses ou, na sua falta, um novo índice adotado pelo Governo Federal que o substitua. Na hipótese do referido índice estabelecido para a compensação financeira venha a ser extinto ou de qualquer forma não possa mais ser utilizado, será adotado, em substituição, o que vier a ser determinado pela legislação então em vigor.

Santo André - PB, 23 de Maio de 2024.

DIVANIZIO DA SILVA SOUZA
Chefe de Gabinete

ESTADO DA PARAÍBA
CÂMARA MUNICIPAL DE SANTO ANDRÉ
GABINETE DO PRESIDENTE

TERMO DE REFERÊNCIA - APROVAÇÃO

OBJETO: Contratação de Serviços de Assessoria Jurídica da Câmara Municipal de Santo André – PB, no exercício de 2024.

1.0.DO TERMO DE REFERÊNCIA
1.1.O referido Termo de Referência apresenta os elementos necessários e suficientes, com o nível de precisão adequados, para a caracterização do objeto da contratação pretendida, de modo a melhor atender aos interesses e as necessidades da Administração, representada pela sua estrutura organizacional.

2.0.DA APROVAÇÃO
2.1.Fica o Termo de Referência em tela aprovado na forma como se apresenta.

Termo de Referência aprovado - Art. 6º, XXIII, da Lei 14.133/21:

"Art. 6º Para os fins desta Lei, considera-se:"

...
XXIII - termo de referência: documento necessário para a contratação de bens e serviços, que deve conter os seguintes parâmetros e elementos descritivos:"

A elaboração do termo de referência, a partir dos estudos técnicos preliminares, deve conter os elementos necessários e suficientes, com nível de precisão adequado, para caracterizar o objeto da licitação.

Santo André - PB, 23 de Maio de 2024.

Maria Cristiane Alves de Medeiros
Presidente

ESTADO DA PARAÍBA
CÂMARA MUNICIPAL DE SANTO ANDRÉ

VALOR DE REFERÊNCIA: **Consulta de mercado**

1.0.DO OBJETO
1.1.Constitui objeto da respectiva solicitação: Contratação de Serviços de Assessoria Jurídica da Câmara Municipal de Santo André - PB, no exercício de 2024.

2.0.DA CONSULTA DE MERCADO
2.1.Nos termos da norma vigente o valor previamente estimado da contratação deverá ser compatível com os valores praticados pelo mercado, considerados os preços constantes de bancos de dados públicos e as quantidades a serem contratadas, observadas a potencial economia de escala e as peculiaridades do local de execução do objeto.
2.2.Na pretensa contratação direta por inexigibilidade de licitação, não foi possível estimar o valor do objeto na forma estabelecida no Art. 23, §§ 1°, 2° e 3°, da Lei 14.133/21. Portanto o interessado comprovou previamente que os preços estão em conformidade com os praticados em contratações semelhantes de objetos de mesma natureza, por meio da apresentação de notas fiscais emitidas para outros contratantes no período de até um ano anterior à data da contratação pela Administração, ou por outro meio idôneo.
2.3.Com base nos custos para execução do objeto da contratação, definidos na forma estabelecida no Art. 23, § 4°, da Lei 14.133/21, relacionamos abaixo o preço de referência considerado satisfatório.
2.4.Mês que serviu de base para elaboração da consulta de mercado: Abril de 2024.

CÓDIGO	DESCRIÇÃO DO ITEM	UNIDADE	QUANTIDADE	P.UNITÁRIO	P. TOTAL
1	Contratação de Serviços de Assessoria Jurídica da Câmara Municipal de Santo André - PB, no exercício de 2024	Mês	12	4.000,00	48.000,00
				Total	48.000,00

3.0.DO VALOR
3.1.O valor total é equivalente a R$ 48.000,00.

4.0.DAS CONDIÇÕES DA CONTRATAÇÃO
4.1.O prazo máximo para a execução do objeto desta contratação e que admite prorrogação nos casos previstos na Lei 14.133/21, está abaixo indicado e será considerado a partir da assinatura do Contrato:
Início: Imediato
Conclusão: 12 (doze) meses
4.2.A vigência da presente contratação será determinada: 12 (doze) meses, considerada da data de assinatura do respectivo instrumento de ajuste; podendo ser prorrogada, nas hipóteses e nos termos dos Arts. 105 a 114, da Lei 14.133/21, especialmente as disposições do Art. 107, por tratar-se a presente contratação, de fornecimento contínuo.
4.3.Os preços contratados são fixos e irreajustáveis no prazo de um ano.
4.4.Dentro do prazo de vigência da contratação e mediante solicitação do Contratado, os preços poderão sofrer reajuste após o interregno de um ano, na mesma proporção da variação verificada no IPCA-IBGE acumulado, tomando-se por base o mês do orçamento estimado, exclusivamente para as obrigações iniciadas e concluídas após a ocorrência da anualidade.
4.5.Nos reajustes subsequentes ao primeiro, o interregno mínimo de um ano será contado a partir dos efeitos financeiros do último reajuste.
4.6.No caso de atraso ou não divulgação do índice de reajustamento, o Contratante pagará ao Contratado a importância calculada pela última variação conhecida, liquidando a diferença correspondente tão logo seja divulgado o índice definitivo. Fica o Contratado obrigado a apresentar memória de cálculo referente ao reajustamento de preços do valor remanescente, sempre que este ocorrer.
4.7.Nas aferições finais, o índice utilizado para reajuste será, obrigatoriamente, o definitivo.
4.8.Caso o índice estabelecido para reajustamento venha a ser extinto ou de qualquer forma não possa mais ser utilizado, será adotado, em substituição, o que vier a ser determinado pela legislação então em vigor.
4.9.Na ausência de previsão legal quanto ao índice substituto, as partes elegerão novo índice oficial, para reajustamento do preço do valor remanescente, por meio de termo aditivo.
4.10.O registro da variação do valor contratual para fazer face ao reajuste de preços poderá ser realizado por simples apostila.
4.11.O prazo para resposta ao pedido de restabelecimento do equilíbrio econômico-financeiro, quando for o caso, será de até um mês, contado da data do fornecimento da documentação comprobatória do fato imprevisível ou previsível de consequência incalculável, observadas as disposições dos Arts. 124 a 136, da Lei 14.133/21.

4.12.O pagamento será realizado mediante processo regular e em observância às normas e procedimentos adotados, bem como as disposições dos Arts. 141 a 146 da Lei 14.133/21; da seguinte maneira: Para ocorrer no prazo de trinta dias, contados do período de adimplemento.

Santo André - PB, 23 de maio de 2024.

DIVANIZIO DA SILVA SOUZA
Chefe de Gabinete

ADILSON CARDÔZO
ADVOCACIA

À PREFEITURA CÂMARA MUNICIPAL DE SANTO ANDRÉ - PB
RUA HUMBERTO MATIAS DE MEDEIROS, 150
CENTRO, CEP: 58.675-000, SANTO ANDRÉ - PB

A/C: Senhora Presidente da Câmara Municipal de Santo André

Prezada Senhora,

Apresentamos a Vossa Senhoria nossa proposta de preços para a execução de serviços de assessoria e consultoria jurídica para Câmara Municipal de Santo André – PB, visando a defesa dos interesses e direitos do Poder Legislativo Municipal, ofertamos, nas condições, quantidades, exigências e especificações discriminadas no presente processo licitatório, e seus anexos, pelo valor mensal de R$ 4.000,00 (quatro mil reais), conforme segue:

Item	Discriminação	Valor (R$)
001	Contratação de serviços de assessoria e consultoria jurídica para Câmara Municipal de Santo André – PB, visando a defesa dos interesses e direitos do Poder Legislativo Municipal, ofertamos, nas condições, quantidades, exigências e especificações discriminadas no presente processo licitatório, e seus anexos.	4.000,00

Declaramos que no valor acima estão incluídas todas as despesas ordinárias diretas e indiretas decorrentes da execução do objeto, inclusive tributos e/ou impostos, encargos sociais, trabalhistas, previdenciários, fiscais e comerciais incidentes, taxa de administração, frete, seguro e outros necessários ao cumprimento integral do objeto da contratação.

O prazo de validade de nossa proposta é de 60 (sessenta) dias, contados da data de sua apresentação.

Declaramos, que adotaremos, na execução dos serviços, todos os procedimentos necessários; e, no que couber para o cumprimento das exigências constantes no Contrato de Prestação de Serviços.

Caso nos seja adjudicado o objeto da licitação, comprometemo-nos a assinar o Contrato no prazo determinado no Edital, e para esse fim fornecemos os seguintes dados:

DADOS DA EMPRESA:

Razão Social: ADILSON CARDOZO SOCIEDADE INDIVIDUAL DE ADVOCACIA; **CNPJ:** 34.221.510/0001-00; **Endereço:** Travessa Antônio Ivo, 55, Bela Vista, CEP: 58.660-

000, Juazeirinho – PB; **E-mail:**adilsoncardozo@gmail.com; **Tel.:** (83) 99128-4337; **Dados Bancários:** Banco Bradesco, Agência: 5785-1 Nº C/C:14.046-5.

DADOS DO REPRESENTANTE LEGAL DA EMPRESA PARA ASSINATURA DO CONTRATO:

Nome: Adilson Cardôzo Araújo; **Endereço:** Travessa Antônio Ivo, 55, Bela Vista, CEP: 58.660-000, Juazeirinho – PB; **CPF:** 011.877.334-82; **Cargo/Função:** Sócio Administrador/Advogado; **Cart. Ident. nº:** 2.650.295; **Expedido por:** SSP/PB; **Naturalidade:** Campina Grande – PB; **Nacionalidade:** Brasileiro.

Santo André - PB, em 19 de abril de 2024.

Adilson Cardôzo Araújo
Sócio Administrador

ESTADO DA PARAÍBA
CÂMARA MUNICIPAL DE SANTO ANDRÉ

REFERENTE: PROCEDIMENTO DE INEXIGIBILIDADE DE LICITAÇÃO

DISPONIBILIDADE ORÇAMENTÁRIA

Realização do referido procedimento de contratação direta:

Objeto: Contratação de Serviços de Assessoria Jurídica da Câmara Municipal de Santo André - PB, no exercício de 2024.

DECLARAÇÃO

Conforme solicitado, declaramos haver previsão de dotação apropriada no orçamento vigente para a devida execução do objeto a ser contratado ficando, portanto, demonstrada, pela reserva orçamentária que neste ato foi realizada, a compatibilidade da previsão desses recursos com o compromisso a ser assumido:

Recursos não Vinculados de Impostos: 01.00 - CAMARA MUNICIPAL; 01.031.1001.2001 - MANUTENÇÃO DAS ATIVIDADES DO PODER LEGISLATIVO; 3.3.90.39.01 - OUTROS SERVIÇOS DE TERCEIROS - PESSOA JURÍDICA; 500 - RECURSOS NÃO VINCULADOS DE IMPOSTOS, do Orçamento Programa de 2024.

Santo André - PB, 23 de maio de 2024.

Anderson Nunes de Medeiros
Tesoureiro

ESTADO DA PARAÍBA
29-SANTO ANDRE (EXECUTIVO)
QUADRO DE DETALHAMENTO DA DESPESA - Q.D.D.
EXERCÍCIO:2024

10.0000 - LEGISLATIVO
10.100-CAMARA MUNICIPAL

Sequência	Classificação da Despesa	Descrição	Fonte	Valor Orçado	Total
10100.01.031.0002.1001 - REFORMA/AMPLIACAO DA CAMARA DE VEREADORES					
	4.4.90.51.00.00	OBRAS E INSTALACOES	500	60.000,00	
Total da Ficha Orçamentária - 1					**60.000,00**
10100.01.031.2002.1002 - AQUISIÇÃO DE MÓVEIS E EQUIP. DA CÂMARA MUNICIPAL					
	4.4.90.52.00.00	EQUIPAMENTOS E MATERIAL PERMANENTE	500	120.000,00	
Total da Ficha Orçamentária - 202237					**120.000,00**
10100.01.031.2002.2001 - MANUT. DAS ATIVIDADES DO PODER LEGISLATIVO					
	3.1.90.11.00.00	VENC.E VANTAGENS FIXAS-PESSOAL CIVIL	500	880.000,00	
	3.1.90.13.00.00	OBRIGACOES PATRONAIS AO INSS	500	170.000,00	
	3.3.90.14.00.00	DIARIA-CIVIL	500	10.000,00	
	3.3.90.30.00.00	MATERIAL DE CONSUMO	500	45.000,00	
	3.3.90.33.00.00	PASSAGENS E DESPESAS COM LOCOMOCAO	500	1.000,00	
	3.3.90.36.00.00	OUTROS SERV.DE TERC.PESSOA FISICA	500	40.000,00	
	3.3.90.39.00.00	OUTROS SERV.DE TERC.PESSOA JURIDICA	500	183.000,00	
	3.3.90.92.00.00	DESPESAS DE EXERCICIOS ANTERIORES	500	1.000,00	
Total da Ficha Orçamentária - 10					**1.330.000,00**
Total por Orgão R$					**1.510.000,00**

ESTADO DA PARAÍBA
CÂMARA MUNICIPAL DE SANTO ANDRÉ
GABINETE DO PRESIDENTE

REFERENTE: PROCEDIMENTO DE INEXIGIBILIDADE DE LICITAÇÃO

AUTORIZAÇÃO

Expediente: SOLICITAÇÃO
Chefia de Gabinete.
Assunto: Procedimento de inexigibilidade de licitação.
Anexo: Solicitação correspondente devidamente instruída com a justificativa para a necessidade da demanda requerida.

D E S P A C H O

AUTORIZO a realização do procedimento de Inexigibilidade de Licitação, nos termos do Art. 74, inciso III, alínea c, da Lei 14.133/21, consideradas, ainda, as disposições da Lei 14.039/20, objetivando:

Contratação de Serviços de Assessoria Jurídica da Câmara Municipal de Santo André – PB, no exercício de 2024.

Destaca-se que o referido certame, conforme evidenciado na etapa inicial do processo, será regido pela seguinte regra:

Lei Federal nº 14.133, de 1º de abril de 2021.

Conforme informação do setor responsável existe disponibilidade de dotação específica no orçamento vigente, apropriada para a devida execução do objeto a ser contratado, inclusive restou devidamente demonstrada a compatibilidade da previsão de recursos orçamentários com o compromisso a ser assumido.

Remeta-se a solicitação em tela, instruída de todas as informações e elementos correspondentes inclusive com a justificativa para a necessidade da demanda requerida, ao Setor de Contratação deste órgão para formalização do referido procedimento de contratação direta por Inexigibilidade de Licitação.

Santo André - PB, 24 de Maio de 2024.

Maria Cristiane Alves de Medeiros
Maria Cristiane Alves de Medeiros
Presidente

ESTADO DA PARAÍBA
CÂMARA MUNICIPAL DE SANTO ANDRÉ
SETOR DE CONTRATAÇÃO

REFERENTE: PROCEDIMENTO DE INEXIGIBILIDADE DE LICITAÇÃO

PROTOCOLO
PROCESSO ADMINISTRATIVO N° 002/2024

Realização do referido procedimento de contratação direta:

Origem: Chefia de Gabinete

Objeto: Contratação de Serviços de Assessoria Jurídica da Câmara Municipal de Santo André – PB, no exercício de 2024.

Fundamentação: Lei Federal n° 14.133, de 1° de Abril de 2021; Lei Complementar n° 123, de 14 de Dezembro de 2006; Lei Federal n° 14.039, de 17 de agosto de 2020; e legislação pertinente, consideradas as alterações posteriores das referidas normas.

Protocolo: Observadas as disposições legais, bem como os elementos que instruem os autos, em especial a justificativa para a necessidade da demanda requerida e principalmente a devida autorização para formalização da referida contratação direta por Inexigibilidade de Licitação, nos termos do Art. 74, inciso III, alínea c, da Lei 14.133/21, consideradas, ainda, as disposições da Lei 14.039/20, este Órgão de Contratação protocolou o processo em tela:

INEXIGIBILIDADE N° IN0002/2024 - 24/05/2024

Procedimento: Aos autos do processo ora protocolado e numerado, o qual está instruído com a respectiva documentação de formalização de demanda; estimativa de despesa; demonstração da compatibilidade da previsão de recursos orçamentários com o compromisso a ser assumido; e a autorização da autoridade competente; após a devida autuação, serão juntados oportunamente a exposição de motivos e seus elementos constitutivos, inclusive a correspondente minuta do contrato, a qual indicará, necessariamente, as razões da escolha do contratado bem como a justificativa de preço; e que posteriormente deverão ser submetidos à apreciação da Autoridade Superior para aprovação e à análise dos setores competentes para emissão de parecer jurídico e pareceres técnicos, se for o caso, que demonstrem o atendimento dos requisitos exigidos na Lei 14.133/21, em especial no seu Art. 72. Deverá ser juntada aos autos, ainda, a documentação da comprovação de que o contratado preenche os requisitos de habilitação e qualificação mínima necessária e, conforme o disposto no parágrafo único do referido artigo, deverá ser divulgado e mantido à disposição do público em sítio eletrônico oficial, o ato que autoriza a contratação direta ou o extrato decorrente do contrato celebrado; observadas as disposições do referido diploma legal.

Santo André - PB, 24 de Maio de 2024.

Anderson Nunes de Medeiros
Presidente da Comissão

ESTADO DA PARAÍBA
CÂMARA MUNICIPAL DE SANTO ANDRÉ
SETOR DE CONTRATAÇÃO

TERMO DE AUTUAÇÃO DE PROCESSO LICITATÓRIO
PROCESSO ADMINISTRATIVO Nº 002/2024

Objeto: Contratação de Serviços de Assessoria Jurídica da Câmara Municipal de Santo André - PB, no exercício de 2024.

I - RECEBIMENTO
Nesta data recebemos a documentação inerente à execução do objeto acima indicado, composta, inclusive, pelos seguintes elementos: solicitação para realizar procedimento de Inexigibilidade de Licitação, nos termos do Art. 74, inciso III, alínea c, da Lei 14.133/21, consideradas, ainda, as disposições da Lei 14.039/20, com justificativa para a necessidade da contratação e a respectiva documentação de formalização de demanda; estimativa de despesa; demonstração da compatibilidade da previsão de recursos orçamentários com o compromisso a ser assumido; e a autorização da autoridade competente.

II - PROTOCOLO
Observadas as disposições legais, bem como os elementos que instruem os autos, em especial a justificativa para a necessidade da demanda requerida e principalmente a devida autorização para formalização da referida contratação direta por Inexigibilidade de Licitação, nos termos do Art. 74, inciso III, alínea c, da Lei 14.133/21, consideradas, ainda, as disposições da Lei 14.039/20, este Órgão de Contratação protocolou o processo em tela:
Inexigibilidade nº IN0002/2024 - 24/05/2024.

III - ELEMENTOS DO PROCESSO
Após devidamente autuado, protocolado e numerado, aos autos do presente processo, o qual está instruído com a respectiva documentação de formalização de demanda; estimativa de despesa; demonstração da compatibilidade da previsão de recursos orçamentários com o compromisso a ser assumido; e da autorização da autoridade competente; serão juntados oportunamente a exposição de motivos e seus elementos constitutivos, inclusive a correspondente minuta do contrato, a qual indicará, necessariamente, as razões da escolha do contratado bem como a justificativa de preço.

IV - PROCEDIMENTO
Remeta-se a(ao) Chefia de Gabinete.

Prezados Senhores,

Encaminhamos os elementos do processo ora autuado para a devida instrução, devendo ser juntada a exposição de motivos elaborada por este(a) Chefia de Gabinete, a qual indicará, necessariamente, dentre outras informações, as razões da escolha do contratado bem como a justificativa de preço, com a correspondente minuta do contrato. Em seguida os autos deverão ser submetidos à apreciação da Autoridade Superior para aprovação e à análise dos setores competentes para emissão de parecer jurídico e pareceres técnicos, se for o caso, que demonstrem o atendimento dos requisitos exigidos na Lei 14.133/21, em especial no seu Art. 72. Deverá ser juntada aos autos, ainda, a documentação da comprovação de que o contratado preenche os requisitos de habilitação e qualificação mínima necessária e, conforme o disposto no parágrafo único do referido artigo, deverá ser divulgado e mantido à disposição do público em sítio eletrônico oficial, o ato que autoriza a contratação direta ou o extrato decorrente do contrato celebrado; observadas as disposições do referido diploma legal.

Santo André - PB, 24 de Maio de 2024.

Anderson Nunes de Medeiros
SETOR DE CONTRATAÇÃO
Presidente da Comissão

ESTADO DA PARAÍBA
CÂMARA MUNICIPAL DE SANTO ANDRÉ
CHEFIA DE GABINETE

EXPOSIÇÃO DE MOTIVOS Nº IN0002/2024

Santo André – PB, 27 de Maio de 2024.

1.0 – DO OBJETIVO
Tem a presente exposição de motivos o objetivo de esclarecer, em consonância com a legislação vigente, as razões da singularidade da seguinte despesa: Contratação de Serviços de Assessoria e Consultoria Jurídica da Câmara Municipal de Santo André-PB no exercício de 2024.

2.0 – DA NECESSIDADE DA CONTRATAÇÃO
A contratação do objeto acima descrito será efetuada, nos termo das especificações técnicas e informações complementares constante desta exposição de motivos, quando for o caso, motivada: Pela necessidade da devida efetivação de serviço para suprir demanda específica – Contratação de Serviços de Assessoria e Consultoria Jurídica da Câmara Municipal de Santo André-PB no exercício de 2024, considerada oportuna e imprescindível, bem como relevante medida de interesse público; e ainda, pela necessidade de desenvolvimento de ações continuadas para a promoção de atividades pertinentes, visando à maximização dos recursos em relação aos objetivos programados, observadas as diretrizes e metas definidas nas ferramentas de planejamento aprovadas.

3.0 – DAS RAZÕES DA ESCOLHA DO FORNECEDOR OU EXECUTANTE
Em decorrência das características e particularidades do objeto da contratação em tela, a mesma poderá ser efetuada junto a: ADILSON CARDOZO SOCIEDADE INDIVIDUAL DE ADVOCACIA, CNPJ N.º 34.221.510/0001-00 – R$ 48.000,00; pretenso contratado muito bem conceituado no desempenho das atividades inerentes ao ramo pertinente a sua especialidade, apresentando ótima qualidade e preços dos seus serviços, já comprovados anteriormente, justificando, desta forma, a sua escolha.

4.0 – DA JUSTIFICATIVA DO PREÇO
O valor da referida contratação está satisfatório e compatível com os preços praticados no mercado, conforme a correspondente proposta apresentada e levantamento efetuado, mediante pesquisa apropriada, em anexo.

5.0 – DO FUNDAMENTO LEGAL
Entende-se que a regra da obrigatoriedade da licitação não é absoluta, contemplando exceções, que a própria legislação enumera. Portanto a contratação em comento poderá ser acobertada por Inexigibilidade de Licitação, nos termos do Art. 74, inciso III, alínea c, da Lei 14.133/21; considerado, ainda, o disposto na Lei Federal nº 14.039/20:

"Art. 74. É inexigível a licitação quando inviável a competição, em especial nos casos de:"

"III – contratação dos seguintes serviços técnicos especializados de natureza predominantemente intelectual com profissionais ou empresas de notória especialização, vedada a inexigibilidade para serviços de publicidade e divulgação:"
"c) assessorias ou consultorias técnicas e auditorias financeiras ou tributárias;"

Lei nº 14.039, de 17 de agosto de 2020:

"Altera a Lei nº 8.906, de 4 de julho de 1994 (Estatuto da OAB), e o Decreto-Lei nº 9.295, de 27 de maio de 1946, para dispor sobre a natureza técnica e singular dos serviços prestados por advogados e por profissionais de contabilidade."

6.0 – DA CONCLUSÃO
A concretização da referida contratação poderia ocorrer com a aprovação de Vossa Excelência do processo em apreço, o qual está devidamente instruído com a documentação pertinente, inclusive a minuta do respectivo contrato.

Atenciosamente,

DIVANIZIO DA SILVA SOUZA
Chefe de Gabinete

ESTADO DA PARAÍBA
CÂMARA MUNICIPAL DE SANTO ANDRÉ
CHEFIA DE GABINETE

QUADRO DEMONSTRATIVO DE PREÇOS - MAPA DE APURAÇÃO - EXPOSIÇÃO DE MOTIVOS Nº IN0002/2024

Participantes	Unid.	Quant.	Vl. Unit.	Vl. Total	Class.	Obs.
1 - Contratação de Serviços de Assessoria e Consultoria Jurídica da Câmara Municipal de Santo André-PB no exercício de 2024						
ADILSON CARDOZO SOCIEDADE INDIVIDUAL DE ADVOCACIA, CNPJ N.º 34.221.510/0001-00	Mês	12	4.000,00	48.000,00	1	

Santo André - PB, 27 de Maio de 2024

RESULTADO FINAL:

DIVANIZIO DA SILVA SOUZA
Chefe de Gabinete

- ADILSON CARDOZO SOCIEDADE INDIVIDUAL DE ADVOCACIA, CNPJ N.º 34.221.510/0001-00.
Item(s): 1.
Valor: R$ 48.000,00 (Quarenta e oito mil reais)

ESTADO DA PARAÍBA
CÂMARA MUNICIPAL DE SANTO ANDRÉ
SETOR DE CONTRATAÇÃO

MINUTA DO CONTRATO

INEXIGIBILIDADE Nº IN0002/2024
PROCESSO ADMINISTRATIVO Nº 002/2024

CONTRATO Nº: ..../...-CPL

TERMO DE CONTRATO QUE ENTRE SI CELEBRAM A CÂMARA MUNICIPAL DE SANTO ANDRÉ E ....., PARA EXECUÇÃO DE SERVIÇO CONFORME DISCRIMINADO NESTE INSTRUMENTO NA FORMA ABAIXO:

Pelo presente instrumento de contrato, de um lado a Câmara Municipal de Santo André - Rua Humberto Matias de Medeiros, S/N - Centro - Santo André - PB, CEP: 58.675-000, CNPJ nº 01.812.534/0001-85, neste ato representada pela Presidente Maria Cristiane Alves de Medeiros, Brasileira, Casada, Professora, residente e domiciliada na Rua Mauro Correia Diniz, S/N - Centro - CEP: 58.675-000, Santo André - PB, CPF nº 038.653.214-10 e RG.: 2.447.709-SSP-PB, doravante simplesmente CONTRATANTE, e do outro lado ..... - ..... - ..... - ..... - ..., CNPJ nº ....., neste ato representado por .... residente e domiciliado na ...., ... - ..... - ..... - ..... - ..., CPF nº ....., Carteira de Identidade nº ...., doravante simplesmente CONTRATADO, decidiram as partes contratantes assinar o presente contrato, o qual se regerá pelas cláusulas e condições seguintes:

CLÁUSULA PRIMEIRA - DOS FUNDAMENTOS:
Este contrato decorre da Inexigibilidade de Licitação nº IN0002/2024, processada nos termos da Lei Federal nº 14.133, de 1º de Abril de 2021; Lei Complementar nº 123, de 14 de Dezembro de 2006; Lei Federal nº 14.039, de 17 de agosto de 2020; e legislação pertinente, consideradas as alterações posteriores das referidas normas, às quais os contratantes estão sujeitos como também às cláusulas deste contrato.

CLÁUSULA SEGUNDA - DO OBJETO:
O presente contrato, cuja lavratura foi autorizada ..., tem por objeto: Contratação de Serviços de Assessoria e Consultoria Jurídica da Câmara Municipal de Santo André-PB no exercício de 2024.

O serviço deverá ser executado rigorosamente de acordo com as condições expressas neste instrumento, proposta apresentada, especificações técnicas correspondentes, processo de Inexigibilidade de Licitação nº IN0002/2024 e instruções do Contratante, documentos esses que ficam fazendo partes integrantes do presente contrato, independente de transcrição.

CLÁUSULA TERCEIRA - DO VALOR E PREÇOS:
O valor total deste contrato, a base do preço proposto, é de R$ ... (...).

CLÁUSULA QUARTA - DO REAJUSTAMENTO EM SENTIDO ESTRITO - REAJUSTE:
Os preços contratados são fixos e irreajustáveis no prazo de um ano.
Dentro do prazo de vigência da contratação e mediante solicitação do Contratado, os preços poderão sofrer reajuste após o interregno de um ano, na mesma proporção da variação verificada no IPCA-IBGE acumulado, tomando-se por base o mês do orçamento estimado, exclusivamente para as obrigações iniciadas e concluídas após a ocorrência da anualidade.
Nos reajustes subsequentes ao primeiro, o interregno mínimo de um ano será contado a partir dos efeitos financeiros do último reajuste.
No caso de atraso ou não divulgação do índice de reajustamento, o Contratante pagará ao Contratado a importância calculada pela última variação conhecida, liquidando a diferença correspondente tão logo seja divulgado o índice definitivo. Fica o Contratado obrigado a apresentar memória de cálculo referente ao reajustamento de preços do valor remanescente, sempre que este ocorrer.
Nas aferições finais, o índice utilizado para reajuste será, obrigatoriamente, o definitivo.
Caso o índice estabelecido para reajustamento venha a ser extinto ou de qualquer forma não possa mais ser utilizado, será adotado, em substituição, o que vier a ser determinado pela legislação então em vigor.
Na ausência de previsão legal quanto ao índice substituto, as partes elegerão novo índice oficial, para reajustamento do preço do valor remanescente, por meio de termo aditivo.
O registro da variação do valor contratual para fazer face ao reajuste de preços poderá ser realizado por simples apostila.
O prazo para resposta ao pedido de restabelecimento do equilíbrio econômico-financeiro, quando for o caso, será de até um mês, contado da data do fornecimento da documentação comprobatória do fato imprevisível ou previsível de consequência incalculável, observadas as disposições dos Arts. 124 a 136, da Lei 14.133/21.

CLÁUSULA QUINTA - DA DOTAÇÃO:
As despesas correrão por conta da seguinte dotação, constante do orçamento vigente:
Recursos não Vinculados de Impostos: 10.100 - CÂMARA MUNICIPAL, 10100.01.031.2002.2001 - Manut. das Atividades do Poder Legislativo, 3.3.90.39.00.00 - Outros Serviços de Terceiros - Pessoa Jurídica, Fonte 500, do Orçamento Programa de 2024.

CLÁUSULA SEXTA - DO PAGAMENTO:
O pagamento será efetuado mediante processo regular e em observância às normas e procedimentos adotados pelo Contratante, bem como as disposições dos Arts. 141 a 146 da Lei 14.133/21; da seguinte maneira: Para ocorrer no prazo de trinta dias, contados do período de adimplemento.

CLÁUSULA SÉTIMA - DOS PRAZOS E DA VIGÊNCIA:
Os prazos máximos de início de etapas de execução e de conclusão do objeto ora contratado, que admitem prorrogação nas condições e hipóteses previstas na Lei 14.133/21, estão abaixo indicados e serão considerados da assinatura do Contrato:
a - Início: Imediato;
b - Conclusão: 12 (doze) meses.
A vigência do presente contrato será determinada: 12 (doze) meses, considerada da data de sua assinatura; podendo ser prorrogada, nas hipóteses e nos termos dos Arts. 105 a 114, da Lei 14.133/21, especialmente as disposições do Art. 107, por tratar-se a presente contratação, de serviço contínuo.

CLÁUSULA OITAVA - DAS OBRIGAÇÕES DO CONTRATANTE:
a - Efetuar o pagamento relativo a execução do serviço efetivamente realizado, de acordo com as respectivas cláusulas do presente contrato;
b - Proporcionar ao Contratado todos os meios necessários para a fiel execução do serviço contratado;
c - Notificar o Contratado sobre qualquer irregularidade encontrada quanto à qualidade do serviço, exercendo a mais ampla e completa fiscalização, o que não exime o Contratado de suas responsabilidades contratuais e legais;
d - Designar representantes com atribuições de Gestor e Fiscal deste contrato, conforme requisitos estabelecidos na norma vigente, ou pelos respectivos substitutos, especialmente para coordenar as atividades relacionadas à fiscalização e acompanhar e fiscalizar a sua execução, respectivamente, permitida a contratação de terceiros para assistência e subsídio da fiscalização com informações pertinentes a essa atribuição;
e - Observar, em compatibilidade com o objeto deste contrato, as disposições dos Arts. 115 a 123 da Lei 14.133/21.

CLÁUSULA NONA - DAS OBRIGAÇÕES DO CONTRATADO:
a - Executar devidamente o serviço descrito na cláusula correspondente do presente contrato, dentro dos melhores parâmetros de qualidade estabelecidos para o ramo de atividade relacionada ao objeto contratual, com observância aos prazos estipulados;
b - Responsabilizar-se por todos os ônus e obrigações concernentes à legislação fiscal, civil, tributária e trabalhista, bem como por todas as despesas e compromissos assumidos, a qualquer título, perante seus fornecedores ou terceiros em razão da execução do objeto contratado;
c - Manter preposto capacitado e idôneo, aceito pelo Contratante, quando da execução do contrato, que o represente integralmente em todos os seus atos;
d - Permitir e facilitar a fiscalização do Contratante devendo prestar os informes e esclarecimentos solicitados;
e - Será responsável pelos danos causados diretamente ao Contratante ou a terceiros, decorrentes de sua culpa ou dolo na execução do contrato, não excluindo ou reduzindo essa responsabilidade a fiscalização ou o acompanhamento pelo órgão interessado;
f - Não ceder, transferir ou subcontratar, no todo ou em parte, o objeto deste instrumento, sem o conhecimento e a devida autorização expressa do Contratante;
g - Manter, durante a vigência do contrato, em compatibilidade com as obrigações assumidas, todas as condições de regularidade e qualificação exigidas no respectivo processo de contratação direta, apresentando ao Contratante os documentos necessários, sempre que solicitado;
h - Cumprir a reserva de cargos prevista em lei para pessoa com deficiência, para reabilitado da Previdência Social ou para aprendiz, bem como as reservas de cargos previstas em outras normas específicas, ao longo de toda a execução do contrato, e sempre que solicitado pelo Contratante, deverá comprovar o cumprimento dessa reserva de cargos, com a indicação dos empregados que preencherem as referidas vagas;
i - Observar, em compatibilidade com o objeto deste contrato, as disposições dos Arts. 115 a 123 da Lei 14.133/21.

CLÁUSULA DÉCIMA - DA ALTERAÇÃO E EXTINÇÃO:
Este contrato poderá ser alterado com a devida justificativa, unilateralmente pelo Contratante ou por acordo entre as partes, nos casos e condições previstas nos Arts. 124 a 136 e sua extinção, formalmente motivada nos autos do processo, assegurados o contraditório e a ampla defesa, ocorrerá nas hipóteses e disposições dos Arts. 137 a 139, todos da Lei 14.133/21.
Nas alterações unilaterais a que se refere o inciso I, do caput do Art. 124, da Lei 14.133/21, o Contratado será obrigado a aceitar, nas mesmas condições contratuais, acréscimos ou supressões que se fizerem nos serviços, de até o respectivo limite fixado no Art. 125, do mesmo diploma legal, do valor inicial atualizado do contrato. Nenhum acréscimo ou supressão poderá exceder o limite estabelecido, salvo as supressões resultantes de acordo celebrado entre os contratantes.

CLÁUSULA DÉCIMA PRIMEIRA - DO RECEBIMENTO:
Executada a presente contratação e observadas as condições de adimplemento das obrigações pactuadas, os procedimentos e condições para receber o seu objeto pelo Contratante obedecerão, conforme o caso, às disposições do Art. 140, da Lei 14.133/21.
Por se tratar de serviço, a assinatura do termo detalhado de recebimento provisório, se dará pelas partes, quando verificado o cumprimento das exigências de caráter técnico, até 15 (quinze) dias da comunicação escrita do Contatado. No caso do termo detalhado de recebimento definitivo, será emitido e assinatura pelas partes, apenas após o decurso do prazo de observação ou vistoria, que comprove o atendimento das exigências contratuais, não podendo esse prazo ser superior a 90 (noventa) dias, salvo em casos excepcionais, devidamente justificados.

CLÁUSULA DÉCIMA SEGUNDA - DAS PENALIDADES:
O licitante ou o Contratado será responsabilizado administrativamente, facultada a defesa no prazo legal do interessado, pelas infrações previstas no Art. 155, da Lei 14.133/21 e serão aplicadas, na forma, condições, regras, prazos e procedimentos definidos nos Arts. 156 a 163, do mesmo diploma legal, as seguintes sanções: a - advertência aplicada exclusivamente pela infração administrativa de dar causa à inexecução parcial do contrato, quando não se justificar a imposição de penalidade mais grave; b - multa de mora de 0,5% (zero vírgula cinco por cento) aplicada sobre o valor do contrato, por dia de atraso injustificado na execução do objeto da contratação; c - multa de 10% (dez por cento) sobre o valor do contrato por qualquer das infrações administrativas previstas no referido Art. 155; d - impedimento de licitar e contatar no âmbito da Administração Pública direta e indireta do ente federativo que tiver aplicado a sanção, pelo prazo de dois anos, aplicada ao responsável pelas infrações administrativas previstas nos incisos II, III, IV, V, VI e VII do caput do referido Art. 155, quando não se justificar a imposição de penalidade mais grave; e - declaração de inidoneidade para licitar ou contratar no âmbito da Administração Pública direta e indireta de todos os entes federativos, pelo prazo de cinco anos, aplicada ao responsável pelas infrações administrativas previstas nos incisos VIII, IX, X, XI e XII do caput do referido Art. 155, bem como pelas infrações administrativas previstas nos incisos II, III, IV, V, VI e VII do caput do mesmo artigo que justifiquem a imposição de penalidade mais grave que a sanção referida no § 4° do referido Art. 156; f - aplicação cumulada de outras sanções previstas na Lei 14.133/21.
Se o valor da multa ou indenização devida não for recolhido no prazo de 15 dias após a comunicação ao Contratado, será automaticamente descontado da primeira parcela do pagamento a que o Contratado vier a fazer jus, acrescido de juros moratórios de 1% (um por cento) ao mês, ou, quando for o caso, cobrado judicialmente.

CLÁUSULA DÉCIMA TERCEIRA - DA COMPENSAÇÃO FINANCEIRA:
Nos casos de eventuais atrasos de pagamento nos termos deste instrumento, e desde que o Contratado não tenha concorrido de alguma forma para o atraso, será admitida a compensação financeira, devida desde a data limite fixada para o pagamento até a data correspondente ao efetivo pagamento da parcela. Os encargos moratórios devidos em razão do atraso no pagamento serão calculados com utilização da seguinte fórmula: EM = N × VP × I, onde: EM = encargos moratórios; N = número de dias entre a data prevista para o pagamento e a do efetivo pagamento; VP = valor da parcela a ser paga; e I = índice de compensação financeira, assim apurado: I = (TX ÷ 100) ÷ 365, sendo TX = percentual do IPCA-IBGE acumulado nos últimos doze meses ou, na sua falta, um novo índice adotado pelo Governo Federal que o substitua. Na hipótese do referido índice estabelecido para a compensação financeira venha a ser extinto ou de qualquer forma não possa mais ser utilizado, será adotado, em substituição, o que vier a ser determinado pela legislação então em vigor.

CLÁUSULA DÉCIMA QUARTA - DAS OBRIGAÇÕES PERTINENTES À LGPD:
a - As partes contratantes deverão cumprir a Lei n° 13.709, de 14 de Agosto de 2018, que é a Lei Geral de Proteção de Dados Pessoais LGPD, quanto a todos os dados pessoais a que tenham acesso em razão deste contrato, independentemente de declaração ou de aceitação expressa.

b - Os dados obtidos somente poderão ser utilizados para as finalidades que justificaram seu acesso e de acordo com a boa-fé e com os princípios do Art. 6°, da Lei 13.709/18.
c - É vedado o compartilhamento com terceiros de qualquer dado obtido, fora das hipóteses permitidas em Lei.
d - Constitui atribuição do Contratado orientar e treinar seus empregados, quando for o caso, sobre os deveres, requisitos e responsabilidades decorrentes da LGPD.
e - O Contratante deverá ser informado, no prazo de cinco dias úteis sobre todos os contratos de suboperação firmados ou que venham a ser celebrados pelo Contratado.
f - O Contratado deverá exigir de suboperadores e subcontratados o cumprimento dos deveres da presente cláusula, permanecendo integralmente responsável por garantir sua observância.
g - O Contratante poderá realizar diligência para aferir o cumprimento desta cláusula, devendo o Contratado atender prontamente eventuais pedidos de comprovação formulados.
h - O Contratado deverá prestar, no prazo fixado pelo Contratante, prorrogável mediante justificativa, quaisquer informações acerca dos dados pessoais para cumprimento da LGPD, inclusive quanto a eventual descarte realizado.
i - Terminado o tratamento dos dados nos termos do Art. 15, é dever do Contratado eliminá-los, com exceção das hipóteses do Art. 16, ambos da Lei 13.709/18, incluindo aquelas em que houver necessidade de guarda de documentação para fins de comprovação do cumprimento de obrigações legais ou contratuais e somente enquanto não prescritas essas obrigações.
j - Os bancos de dados formados a partir da execução do objeto deste contrato, notadamente aqueles que se proponham a armazenar dados pessoais, devem ser mantidos em ambiente virtual controlado, com registro individual rastreável de tratamentos realizados, conforme Art. 37, da Lei 13.709/18, com cada acesso, data, horário e registro da finalidade, para efeito de responsabilização, em caso de eventuais omissões, desvios ou abusos. Os referidos bancos de dados devem ser desenvolvidos em formato interoperável, a fim de garantir a reutilização desses dados pelo Contratante nas hipóteses previstas na LGPD.
k - O presente contrato está sujeito a alterações nos procedimentos pertinentes ao tratamento de dados pessoais, quando indicado pela autoridade competente, em especial a Autoridade Nacional de Proteção de Dados, por meio de opiniões técnicas ou recomendações, editadas na forma da LGPD.

CLÁUSULA DÉCIMA QUINTA - DO FORO:
Para dirimir as questões decorrentes deste contrato, as partes elegem o Foro da Comarca de Juazeirinho.

E, por estarem de pleno acordo, foi lavrado o presente contrato em 02(duas) vias, o qual vai assinado pelas partes e por duas testemunhas.

Santo André - PB, ... de ..... de .....

TESTEMUNHAS

_____

PELO CONTRATANTE

_____
.....

PELO CONTRATADO

_____

_____
.....

ADILSON CARDÔZO
ADVOCACIA

À PREFEITURA CÂMARA MUNICIPAL DE SANTO ANDRÉ - PB
RUA HUMBERTO MATIAS DE MEDEIROS, 150
CENTRO, CEP: 58.675-000, SANTO ANDRÉ - PB

A/C: Senhora Presidente da Câmara Municipal de Santo André

Prezada Senhora,

Apresentamos a Vossa Senhoria nossa proposta de preços para a execução de serviços de assessoria e consultoria jurídica para Câmara Municipal de Santo André – PB, visando a defesa dos interesses e direitos do Poder Legislativo Municipal, ofertamos, nas condições, quantidades, exigências e especificações discriminadas no presente processo licitatório, e seus anexos, pelo valor mensal de R$ 4.000,00 (quatro mil reais), conforme segue:

Item	Discriminação	Valor (R$)
001	Contratação de serviços de assessoria e consultoria jurídica para Câmara Municipal de Santo André – PB, visando a defesa dos interesses e direitos do Poder Legislativo Municipal, ofertamos, nas condições, quantidades, exigências e especificações discriminadas no presente processo licitatório, e seus anexos.	4.000,00

Declaramos que no valor acima estão incluídas todas as despesas ordinárias diretas e indiretas decorrentes da execução do objeto, inclusive tributos e/ou impostos, encargos sociais, trabalhistas, previdenciários, fiscais e comerciais incidentes, taxa de administração, frete, seguro e outros necessários ao cumprimento integral do objeto da contratação.

O prazo de validade de nossa proposta é de 60 (sessenta) dias, contados da data de sua apresentação.

Declaramos, que adotaremos, na execução dos serviços, todos os procedimentos necessários; e, no que couber para o cumprimento das exigências constantes no Contrato de Prestação de Serviços.

Caso nos seja adjudicado o objeto da licitação, comprometemo-nos a assinar o Contrato no prazo determinado no Edital, e para esse fim fornecemos os seguintes dados:

DADOS DA EMPRESA:

Razão Social: ADILSON CARDOZO SOCIEDADE INDIVIDUAL DE ADVOCACIA; **CNPJ:** 34.221.510/0001-00; **Endereço:** Travessa Antônio Ivo, 55, Bela Vista, CEP: 58.660-

000, Juazeirinho – PB; **E-mail:**adilsoncardozo@gmail.com; **Tel.:** (83) 99128-4337; **Dados Bancários:** Banco Bradesco, Agência: 5785-1 Nº C/C:14.046-5.

DADOS DO REPRESENTANTE LEGAL DA EMPRESA PARA ASSINATURA DO CONTRATO:

Nome: Adilson Cardôzo Araújo; **Endereço:** Travessa Antônio Ivo, 55, Bela Vista, CEP: 58.660-000, Juazeirinho – PB; **CPF:** 011.877.334-82; **Cargo/Função:** Sócio Administrador/Advogado; **Cart. Ident. nº:** 2.650.295; **Expedido por:** SSP/PB; **Naturalidade:** Campina Grande – PB; **Nacionalidade:** Brasileiro.

Santo André - PB, em 19 de abril de 2024.

Adilson Cardôzo Araújo
Sócio Administrador

REPÚBLICA FEDERATIVA DO BRASIL

CADASTRO NACIONAL DA PESSOA JURÍDICA

NÚMERO DE INSCRIÇÃO 34.221.510/0001-00 MATRIZ	COMPROVANTE DE INSCRIÇÃO E DE SITUAÇÃO CADASTRAL	DATA DE ABERTURA 26/02/2019

NOME EMPRESARIAL
ADILSON CARDOZO SOCIEDADE INDIVIDUAL DE ADVOCACIA

TÍTULO DO ESTABELECIMENTO (NOME DE FANTASIA) ********	PORTE DEMAIS

CÓDIGO E DESCRIÇÃO DA ATIVIDADE ECONÔMICA PRINCIPAL
69.11-7-01 - Serviços advocatícios

CÓDIGO E DESCRIÇÃO DAS ATIVIDADES ECONÔMICAS SECUNDÁRIAS
Não informada

CÓDIGO E DESCRIÇÃO DA NATUREZA JURÍDICA
232-1 - Sociedade Unipessoal de Advocacia

LOGRADOURO TV ANTONIO IVO	NÚMERO 55	COMPLEMENTO SALA 01

CEP 58.660-000	BAIRRO/DISTRITO ALTO DA BELA VISTA	MUNICÍPIO JUAZEIRINHO	UF PB

ENDEREÇO ELETRÔNICO ADILSONCARDOZO@GMAIL.COM	TELEFONE (83) 9128-4337/ (83) 3382-1304

ENTE FEDERATIVO RESPONSÁVEL (EFR)
*****

SITUAÇÃO CADASTRAL ATIVA	DATA DA SITUAÇÃO CADASTRAL 26/02/2019

MOTIVO DE SITUAÇÃO CADASTRAL

SITUAÇÃO ESPECIAL ********	DATA DA SITUAÇÃO ESPECIAL ********

Aprovado pela Instrução Normativa RFB nº 2.119, de 06 de dezembro de 2022.

Emitido no dia **19/04/2024** às **11:13:25** (data e hora de Brasília).

OAB/PR
Fls 10

CAPÍTULO III
DO CAPITAL SOCIAL

Cláusula 3ª – O capital social é de R$ 100.000,00 (cem mil reais), dividido em 100 quotas no valor de R$ 1.000,00 (hum mil) cada uma, totalmente subscritas e integralizadas.

CAPÍTULO IV
DA RESPONSABILIDADE DO TITULAR

Cláusula 4ª – Além da Sociedade, o titular responde subsidiária e ilimitadamente pelos danos causados aos clientes, por ação ou omissão, no exercício da advocacia, sem prejuízo da responsabilidade disciplinar em que possa incorrer.

Parágrafo único. As obrigações não oriundas de danos causados aos clientes, por ação ou omissão, no exercício da advocacia, devem receber o tratamento previsto no Código Civil.

CAPÍTULO V
DA REPRESENTAÇÃO E DA ADMINISTRAÇÃO DA SOCIEDADE

Cláusula 5ª – A administração cabe ao titular acima qualificado Adilson Cardozo Araújo, que poderá usar o título de Administrador, e representará a Sociedade em todos os atos de gestão necessários e, também, ativa ou passivamente em Juízo ou fora dele bem como junto aos órgãos públicos, federais, estaduais, municipais e instituições financeiras, podendo assinar quaisquer documentos, abrir, encerrar e movimentar contas bancárias, constituir procurador(es) *ad negotia*, com poderes determinados e tempo certo de mandato.

Parágrafo único. Dentro dos limites estabelecidos na legislação do imposto de renda, o titular poderá ter retiradas mensais a título de *pró-labore*, cujos valores serão levados à conta de despesas gerais da Sociedade.

CAPÍTULO VI
DO EXERCÍCIO SOCIAL, BALANÇO E RESULTADO SOCIAIS

Cláusula 6ª – O exercício social coincide com o ano civil. Ao final de cada exercício levantar-se-á o balanço geral da Sociedade para apuração dos resultados e dos prejuízos, atribuindo-se ao titular o que for apurado.

ORDEM DOS ADVOGADOS DO BRASIL
SECCIONAL DA PARAÍBA

O presente instrumento de CONTRATO DE SOCIEDADE DE ADVOGADOS foi REGISTRADO, nesta data, no livro —
B nº 07 sob nº 918

João Pessoa, 01 / 07 / 2019

OFICIAL DE REGISTRO

OAB-PB
Fls: 09
Rogério

ATO CONSTITUTIVO DE SOCIEDADE INDIVIDUAL DE ADVOCACIA

ADILSON CARDOZO SOCIEDADE INDIVIDUAL DE ADVOCACIA

Pelo presente instrumento particular, ADILSON CARDOZO ARAUJO, brasileiro, casado, residente e domiciliado a Travessa Antonio Ivo, Bairro Alto da Bela Vista, 55, Juazeirinho, Paraíba, CEP 58660-000, advogado inscrito na OAB/PB sob o nº 14315 e no CPF sob nº 011.877.334-82, constitui uma Sociedade Individual de Advocacia, que se regerá pelas seguintes cláusulas:

CAPÍTULO I
RAZÃO SOCIAL E SEDE

Cláusula 1ª - A razão social adotada é ADILSON CARDOZO SOCIEDADE INDIVIDUAL DE ADVOCACIA e rege-se pelo Estatuto da Advocacia e da OAB (Lei n. 8.906 de 04 de julho de 1994, com as alterações da Lei n. 13.247 de 12 de janeiro de 2016), seu Regulamento Geral, Código de Ética e Disciplina, Provimentos e Resoluções expedidos pelo Conselho Federal da Ordem dos Advogados do Brasil.

Parágrafo 1º. A Sociedade tem sede na cidade de Juazeirinho, Estado Paraíba, à Travessa Antonio Ivo, nº 55, sala 01, Bairro Alto da Bela Vista, CEP 58660-000, telefone 83 99128 4337, e-mail: adilsoncardozo@gmail.com.

Parágrafo 2º. Poderão ser abertas filiais respeitadas as normas da Ordem dos Advogados do Brasil, estando o titular obrigado à inscrição suplementar.

CAPÍTULO II
DO OBJETO SOCIAL

Cláusula 2ª - A Sociedade tem por objeto a prestação de serviços de advocacia.

Parágrafo único. Os serviços privativos da advocacia, conforme disciplinado no Estatuto da Advocacia e da OAB (art. 1º), serão exercidos somente pelo titular.

ORDEM DOS ADVOGADOS DO BRASIL
SECCIONAL DA PARAÍBA

O presente instrumento de CONTRATO DE SOCIEDADE DE ADVOGADOS foi REGISTRADO, nesta data, no livro B nº 07 sob nº 918

João Pessoa, 01 / 07 / 2019

OFICIAL DE REGISTRO

Parágrafo único. A Sociedade poderá apresentar balanços mensais e distribuir os resultados a cada mês ou nos períodos que o titular decidir.

CAPÍTULO VII
DA DURAÇÃO DA SOCIEDADE, MORTE DO TITULAR E OUTROS EVENTOS.

Cláusula 7ª – O prazo de duração da sociedade é por tempo indeterminado.

Cláusula 8ª – Nas hipóteses de falecimento, exclusão dos quadros da OAB ou diante da incompatibilidade definitiva do titular, a Sociedade estará extinta.

CAPÍTULO VIII
FORO CONTRATUAL

Cláusula 9ª – Fica eleito o foro da cidade de Juazeirinho, Estado da Paraíba, para dirimir as questões oriundas do presente instrumento, com exclusão de qualquer outro, por mais privilegiado que seja.

CAPÍTULO IX
DISPOSIÇÕES GERAIS

Cláusula 10ª – O titular declara que não exerce cargo ou ofício público que origine impedimento ou incompatibilidade indicado no Estatuto da OAB e que não está incurso em nenhum dos crimes previstos em lei impedindo-o de participar de sociedades.

Cláusula 11. – Declara, outrossim, não participar de outra sociedade de advogados, não ter constituído mais de uma sociedade unipessoal de advocacia, nem integrar, simultaneamente, sociedade de advogados e sociedade unipessoal de advocacia, com sede ou filial na mesma área territorial desta Seccional.

Juazeirinho – Paraíba, 26 de abril de 2019.

ADILSON CARDOZO ARAUJO

Reconheço a Firma de Adilson Cardozo Araújo, por Semelhança.
Em test° (F.F.A.) da verdade dou fé
Juazeirinho, 26 de Abril de 2019.
Tabelião Público
Selo Digital: AZ017445-B74F
Lei Estadual nº 10.132 de 05 de Novembro de 2013
Consulte a autenticidade em https://selodigital.tjpb.jus.br


FERNANDA FREIRE DE ARAÚJO
ESCRIVÃ E OFICIAL DO REGISTRO DE IMÓVEIS SUBST.
JUAZEIRINHO-PARAÍBA

ORDEM DOS ADVOGADOS DO BRASIL
SECCIONAL DA PARAÍBA

O presente instrumento de CONTRATO DE SOCIEDADE DE ADVOGADOS foi REGISTRADO, nesta data, no livro ____
B07 nº - sob nº 938
João Pessoa, 01 / 07 / 2019

OFICIAL DE REGISTRO


TEM FÉ PÚBLICA EM TODO O TERRITÓRIO NACIONAL
07643332
USO OBRIGATÓRIO
IDENTIDADE CIVIL PARA TODOS OS FINS LEGAIS
(Art. 13 da Lei nº 9.265/94)
OAB
OBSERVAÇÕES

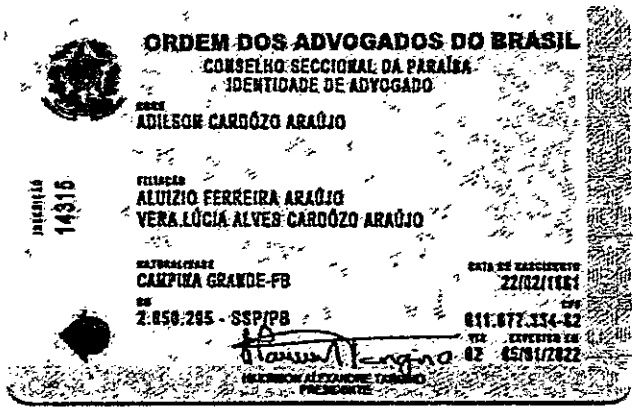
ORDEM DOS ADVOGADOS DO BRASIL
CONSELHO SECCIONAL DA PARAÍBA
IDENTIDADE DE ADVOGADO
NOME
ADILSON CARDOZO ARAÚJO
SECCIONAL
14315
FILIAÇÃO
ALUIZIO FERREIRA ARAÚJO
VERA LÚCIA ALVES CARDOZO ARAÚJO
NATURALIDADE
CAMPINA GRANDE-PB
DATA DE NASCIMENTO
22/02/1981
RG
2.850.295 - SSP/PB
CPF
011.877.334-62
SUBSEÇÃO
02
EXPEDIDA EM
05/01/2022
PRESIDENTE

BRADESCO SAÚDE

FAC
9912232236/2014-DR/SPM
Bradesco
Correios

e Devolução Eletrônica
Correios

CTC RECIFE PE PL8

ADILSON CARDOZO SOCIEDADE INDIVIDUA
TRAVESSA ANTONIO IVO 55 SALA 01
JUAZEIRINHO PB
58660-000

DATA DA POSTAGEM: 16/07/2021

7209036539746380000001638230160721

01/01

MINISTÉRIO DA FAZENDA
Secretaria da Receita Federal do Brasil
Procuradoria-Geral da Fazenda Nacional

CERTIDÃO NEGATIVA DE DÉBITOS RELATIVOS AOS TRIBUTOS FEDERAIS E À DÍVIDA ATIVA DA UNIÃO

Nome: ADILSON CARDOZO SOCIEDADE INDIVIDUAL DE ADVOCACIA
CNPJ: 34.221.510/0001-00

Ressalvado o direito de a Fazenda Nacional cobrar e inscrever quaisquer dívidas de responsabilidade do sujeito passivo acima identificado que vierem a ser apuradas, é certificado que não constam pendências em seu nome, relativas a créditos tributários administrados pela Secretaria da Receita Federal do Brasil (RFB) e a inscrições em Dívida Ativa da União (DAU) junto à Procuradoria-Geral da Fazenda Nacional (PGFN).

Esta certidão é válida para o estabelecimento matriz e suas filiais e, no caso de ente federativo, para todos os órgãos e fundos públicos da administração direta a ele vinculados. Refere-se à situação do sujeito passivo no âmbito da RFB e da PGFN e abrange inclusive as contribuições sociais previstas nas alíneas 'a' a 'd' do parágrafo único do art. 11 da Lei nº 8.212, de 24 de julho de 1991.

A aceitação desta certidão está condicionada à verificação de sua autenticidade na Internet, nos endereços <http://rfb.gov.br> ou <http://www.pgfn.gov.br>.

Certidão emitida gratuitamente com base na Portaria Conjunta RFB/PGFN nº 1.751, de 2/10/2014.
Emitida às 13:05:50 do dia 22/05/2024 <hora e data de Brasília>.
Válida até 18/11/2024.
Código de controle da certidão: **9894.0DA9.1204.518A**
Qualquer rasura ou emenda invalidará este documento.

PODER JUDICIÁRIO
JUSTIÇA DO TRABALHO

CERTIDÃO NEGATIVA DE DÉBITOS TRABALHISTAS

Nome: ADILSON CARDOZO SOCIEDADE INDIVIDUAL DE ADVOCACIA (MATRIZ E FILIAIS)
CNPJ: 34.221.510/0001-00
Certidão nº: 27473858/2024
Expedição: 19/04/2024, às 11:18:02
Validade: 16/10/2024 - 180 (cento e oitenta) dias, contados da data de sua expedição.

Certifica-se que **ADILSON CARDOZO SOCIEDADE INDIVIDUAL DE ADVOCACIA (MATRIZ E FILIAIS)**, inscrito(a) no CNPJ sob o nº **34.221.510/0001-00, NÃO CONSTA** como inadimplente no Banco Nacional de Devedores Trabalhistas.
Certidão emitida com base nos arts. 642-A e 883-A da Consolidação das Leis do Trabalho, acrescentados pelas Leis ns.º 12.440/2011 e 13.467/2017, e no Ato 01/2022 da CGJT, de 21 de janeiro de 2022.
Os dados constantes desta Certidão são de responsabilidade dos Tribunais do Trabalho.
No caso de pessoa jurídica, a Certidão atesta a empresa em relação a todos os seus estabelecimentos, agências ou filiais.
A aceitação desta certidão condiciona-se à verificação de sua autenticidade no portal do Tribunal Superior do Trabalho na Internet (http://www.tst.jus.br).
Certidão emitida gratuitamente.

INFORMAÇÃO IMPORTANTE
Do Banco Nacional de Devedores Trabalhistas constam os dados necessários à identificação das pessoas naturais e jurídicas inadimplentes perante a Justiça do Trabalho quanto às obrigações estabelecidas em sentença condenatória transitada em julgado ou em acordos judiciais trabalhistas, inclusive no concernente aos recolhimentos previdenciários, a honorários, a custas, a emolumentos ou a recolhimentos determinados em lei; ou decorrentes de execução de acordos firmados perante o Ministério Público do Trabalho, Comissão de Conciliação Prévia ou demais títulos que, por disposição legal, contiver força executiva.

Voltar Imprimir

CAIXA ECONÔMICA FEDERAL

Certificado de Regularidade do FGTS - CRF

Inscrição: 34.221.510/0001-00

Razão Social: ADILSON CARDOZO SOCIEDADE INDIVIDUAL DE ADVOCACIA

Endereço: TV ANTONIO IVO 55 SALA 01 / ALTO DA BELA VISTA / JUAZEIRINHO / PB / 58660-000

A Caixa Econômica Federal, no uso da atribuição que lhe confere o Art. 7, da Lei 8.036, de 11 de maio de 1990, certifica que, nesta data, a empresa acima identificada encontra-se em situação regular perante o Fundo de Garantia do Tempo de Servico - FGTS.

O presente Certificado não servirá de prova contra cobrança de quaisquer débitos referentes a contribuições e/ou encargos devidos, decorrentes das obrigações com o FGTS.

Validade:25/05/2024 a 23/06/2024

Certificação Número: 2024052502295363968958

Informação obtida em 26/05/2024 14:38:30

A utilização deste Certificado para os fins previstos em Lei esta condicionada a verificação de autenticidade no site da Caixa: **www.caixa.gov.br**

GOVERNO DO ESTADO DA PARAÍBA
SECRETARIA DE ESTADO DA FAZENDA - SEFAZ

C E R T I D Ã O

CÓDIGO: **A64A.DCCD.F6B6.F4E3** Emitida no dia 19/04/2024 às 11:16:08

Identificação do requerente:
CNPJ/CPF: **34.221.510/0001-00**
R.G. :

Certifico, observadas as disposições da legislação vigente e de acordo com os assentamentos existentes neste órgão, que o requerente supra identificado está em situação **REGULAR** perante a Fazenda Pública Estadual, **com relação a débitos fiscais administrativos e inscritos em Dívida Ativa.**A referida identificação não pertence a contribuinte com inscrição ativa no Cadastro de Contribuintes do Estado da Paraíba.

A presente Certidão não compreende débitos cuja exigibilidade esteja suspensa, nem exclui o direito de a Fazenda Pública Estadual, a qualquer tempo, cobrar valores a ela porventura devidos pelo referido requerente.

Esta certidão é válida **por 60 (sessenta) dias a partir da data de sua emissão,** devendo ser confirmada a sua autenticidade através do serviço *Validar Certidão de Débito* na página www.sefaz.pb.gov.br.

OBS: Inválida para licitação no que se refere ao fornecimento de mercadorias ou prestação de serviços de transporte interestadual e intermunicipal ou comunicação não compreendidos na competência tributária dos municípios se o requerente supracitado estiver localizado no estado da Paraíba, ressalvada quando a licitação se referir à prestação de serviço de transporte entre municípios com características urbanas no âmbito das regiões metropolitanas no estado da Paraíba, reconhecida por Lei específica.

Válida com a apresentação conjunta do cartão de inscrição no CPF ou no CNPJ da Secretaria da Receita Federal do Ministério da Fazenda.
Certidão de Débito emitida via 'Internet'.

Autentique este alvará em:

Prefeitura Municipal de JUAZEIRINHO

Secretaria Municipal de Finanças

CERTIDÃO NEGATIVA DE DÉBITOS MUNICIPAIS

Documento Nº.	Código de Verificação	Data de Emissão	Data de Validade
1105	TEDF-BWYU	17/05/2024	16/07/2024

IDENTIFICAÇÃO DO SUJEITO PASSIVO

Nome/Título do Estabelecimento	CNPJ/CPF
ADILSON CARDOZO SOCIEDADE INDIVIDUAL DE ADVOCACIA	**34.221.510/0001-00**

Nome Empresarial
ADILSON CARDOZO SOCIEDADE INDIVIDUAL DE ADVOCACIA

Endereço
TV ANTONIO IVO, 55, SALA01, ALTO DA BELA VISTA, Juazeirinho/PB

CERTIFICAÇÃO

A Prefeitura Municipal de JUAZEIRINHO certifica que até a presente data não constam débitos para o contribuinte citado acima.

OBSERVAÇÕES

- Fica assegurado ao Município a cobrança de qualquer débito que possa ser verificado posteriormente;
- O presente documento somente tem validade:
  a. Quando nao apresentar rasuras;
  b. Até a data de validade exposta acima;

A aceitação deste documento esta condicionada à verificação de sua validade, de forma exclusiva pelo aceitante junto à Prefeitura Municipal de **JUAZEIRINHO**.

ORDEM DOS ADVOGADOS DO BRASIL
SECCIONAL DA PARAÍBA

CERTIDÃO 202100312516

CERTIFICO que o(a) Advogado(a) ADILSON CARDÔZO ARAÚJO encontra-se inscrito(a) no Quadro de Advogados desta Seccional sob nº 14315 desde 02/09/2008.

CERTIFICO, que o(a) mesmo(a) encontra-se com sua inscrição regular.

CERTIFICO, que o(a) advogado(a) encontra-se quite com suas obrigações compulsórias e não sofreu até a presente data nenhuma penalidade disciplinar por parte deste Egrégio Conselho.

CERTIFICO, que a presente certidão é para fins e efeitos de direito.

Observações:

1. O nº do documento constante nesta certidão foi informado pelo solicitante, sua titularidade e autenticidade deverão ser conferidas pelo interessado, conforme o documento original (ex: CPF e Identidade), acompanhado da identidade ou carteira profissional da OAB;

2. Esta Certidão foi expedida gratuitamente, através da internet. Sua autenticidade poderá ser confirmada no site da OAB/PB, através do endereço: http://oabpb.org.br/servicos, por meio do código de identificação abaixo transcrito.

3 . O prazo de validade da presente certidão será de 60 (SESSENTA) dias.

João Pessoa, 06/12/2021 13:08:52

Código de Identificação:21e85896fe357ffb71c54dcbc4a26e5eefd535b016d72e40c2bc3459869ecc18

SEDEST SEDEST SEDEST SEDEST SEDEST SEDEST

Município de Juazeirinho
Secretaria do Desenvolvimento Econômico e Turismo

Alvará de Localização e Funcionamento

Inscrição Municipal	CPF/CNPJ	Alvará Nº
0119/2019	34.221.510/0001-00	161/2023

Nome do Contribuinte ou Razão Social

ADILSON CARDOZO SOCIEDADE INDIVIDUAL DE ADVOCACIA

Nome fantasia

***

Local da atividade licenciada

TRAVESSA ANTÔNIO IVO, 55, ALTO DA BELA VISTA, JUAZEIRINHO-PB

Atividade principal

SERVIÇOS ADVOCATÍCIOS

Coordenadas geográficas (Latitude – longitude)	Emissão	Vencimento
***	22/03/2023	22/03/2024

Condicionantes

1. Este alvará é válido pelo período de 375 dias, a contar da presente data, observando as condições deste documento. Este documento não contém emendas nem rasuras.
2. A renovação deste Alvará deverá ser requerida 30 dias antes do decorrido o prazo de validade do licenciamento.
3. Esta licença diz respeito ao licenciamento para localização e funcionamento nos termos da Lei Complementar Municipal nº 002/2018, publicada no Informe Municipal em 13 de dezembro de 2018, devendo o empreendedor obter a autorização de outras instâncias no âmbito Estadual e Federal, quando couber.
4. Armazenar os resíduos sólidos em recipientes fechados e em área coberta, encaminhando-os para a coleta de limpeza municipal nos dias e horários estabelecidos pelo Município.
5. Atender as exigências e recomendações de legislação Federal, Estadual e Municipal de cunho urbanístico e ambiental.
6. Manter este documento disponíveis a Fiscalização Municipal e aos demais órgãos de fiscalização.
7. O não atendimento aos condicionamentos supracitados ficará o interessado passível das sanções previstas na legislação municipal em vigor, bem como o Alvará anulado.

Informações Adicionais

INÍCIO DAS ATIVIDADES: 26/02/2019.

IZAEL DOS SANTOS: 09913921406

Assinado digitalmente por IZAEL DOS SANTOS:09913921406
DN: C=BR, O=ICP-Brasil, OU=Secretaria da Receita Federal do Brasil - RFB, OU=RFB e-CPF A1, OU=(EM BRANCO), OU=31014048000182, OU=presencial, CN=IZAEL DOS SANTOS:09913921406
Razão: Eu sou o autor deste documento
Localização: /
Data: 2023-03-27 14:47:06
Foxit Reader Versão: 9.0.1

IZAEL DOS SANTOS
Secretário de Desenvolvimento Econômico e Turismo

ESTADO DA PARAÍBA
PREFEITURA MUNICIPAL DE BELÉM

ATESTADO DE CAPACIDADE TÉCNICA

O **Município de Belém – PB,** com sede na Rua Flávio Ribeiro, 74 - Centro - Belém - PB, CNPJ nº 08.928.517/0001-57, neste ato representada pela Prefeita Aline Barbosa de Lima, Brasileira, residente e domiciliada na Rod. 55 Km73, S/N - Zona Rural - Belém - PB, CPF nº 062.493.454-34, Carteira de Identidade nº 2.382.390 2º VIA. **ATESTA** para os devidos fins que se fizerem necessários que **ADILSON CARDOZO SOCIEDADE INDIVIDUAL DE ADVOCACIA**; CNPJ: 34.221.510/0001-00; Endereço: Travessa Antônio Ivo, 55, Bela Vista, CEP: 58.660-000, Juazeirinho – PB; E-mail:adilsoncardozo@gmail.com; Tel.: (83) 99128-4337; prestou serviços de assessoria para a Comissão Permanente de Licitação e Equipe de Apoio do Pregoeiro do Município de Belém - PB; acompanhando os processos licitatórios; prestando consultoria e demais manifestações e orientações ao desenvolvimento e andamento dos certames, no período de janeiro à fevereiro de 2021; não havendo fatos supervenientes que desabonem sua conduta, cumprindo com todas as suas obrigações, como também com os prazos acordados.

Atesto ainda, que os serviços acima citados, foram executados com zelo e profissionalismo, de acordo com os prazos, as características e as especificações exigidas pelo Município, de modo pleno e satisfatório.

O referido é verdade e dou fé.

Belém - PB, 24 de março de 2022.

ALINE BARBOSA DE LIMA
Prefeita Constitucional

CÂMARA MUNICIPAL DE SANTO ANDRÉ – PB
"Casa João Olinto de Queiroz"

ATESTADO DE CAPACIDADE TÉCNICA

A **CÂMARA MUNICIPAL DE SANTO ANDRÉ,** com sede na Rua Humberto Matias de Medeiros, 150, Centro - CEP 58.675-000 – Santo André-PB, CNPJ nº 01.812.534/0001-85, neste ato representada pela Presidente Maria Cristiane Alves de Medeiros, brasileira, casada, residente e domiciliada na Rua Mauro Correia Diniz, 58, centro, Santo André - PB, CPF nº 038.653.214-10, Carteira de Identidade nº 2.447.709 2º VIA. **ATESTA** para os devidos fins que se fizerem necessários que **ADILSON CARDOZO SOCIEDADE INDIVIDUAL DE ADVOCACIA**; CNPJ: 34.221.510/0001-00; Endereço: Travessa Antônio Ivo, 55, Bela Vista, CEP: 58.660-000, Juazeirinho – PB; E-mail:adilsoncardozo@gmail.com; Tel.: (83) 99128-4337; presta serviços de assessoria e consultoria jurídica para Câmara Municipal de Santo André – PB, visando a defesa dos interesses e direitos do Poder Legislativo Municipal, desde janeiro de 2022; não havendo fatos supervenientes que desabonem sua conduta, cumprindo com todas as suas obrigações , como também com os prazos acordados.

Atesto ainda, que os serviços acima citados, foram executados com zelo e profissionalismo, de acordo com os prazos, as características e as especificações exigidas pelo Município, de modo pleno e satisfatório.

O referido é verdade e dou fé.

Santo André - PB, 24 de março de 2022.

Maria Cristiane Alves de Medeiros
MARIA CRISTIANE ALVES DE MEDEIROS
Presidente

Estado do Rio Grande do Norte
PREFEITURA MUNICIPAL DE EQUADOR
GABINETE DA PREFEITA

ATESTADO DE CAPACIDADE TÉCNICA

O MUNICÍPIO DE EQUADOR/RN, CNPJ nº 08.086.225/0001-14, com sede na Rua José Marcelino de Oliveira, nº 100 – centro, Equador/RN, representada pela Senhora Prefeita Municipal, Noeide Ferreira Clémens de Oliveira. **ATESTA** para os devidos fins que se fizerem necessários que **ADILSON CARDOZO ARAÚJO**, Advogado, OAB/PB Nº 14.315, presta serviços técnicos profissionais especializados em assessoria presencial e a distância, na elaboração de pareceres iniciais, conclusivos, pareceres de impugnações de editais, bem como em recursos administrativos, acompanhamento dos processos licitatórios, consultoria e demais manifestações e orientações ao desenvolvimento e em andamentos processos licitatórios desde o ano de 2017 neste município de Equador/RN, não havendo fatos supervenientes que desabonem sua conduta, cumprindo com toda as suas obrigações, como também os prazos acordados.

Atesto ainda, que os seus serviços acima citados, foram executados com zelo e profissionalismo, de acordo com os prazos, as características e as especificações exigidas pelo Município de modo pleno e satisfatório.

O referido é verdade e dou fé.

Equador/RN, 22 de julho de 2019.

Junior Alves da Silva
CPF: 041.963.194-16
Secretário Executivo

PREFEITURA MUNICIPAL
DE SOLEDADE

ATESTADO DE CAPACIDADE TÉCNICA

O Município de Soledade – PB, com sede na Rua José Francisco de Araújo, 62 - Centro - Soledade - PB, CNPJ nº 08.919.425/0001-00, neste ato representado pelo Prefeito Constitucional Geraldo Moura Ramos, Brasileiro, casado, residente e domiciliado na Rua Antônio Marques de Vasconcelos, 130, Soledade - PB, CPF nº 323.442.794-15, Carteira de Identidade nº 863.144 SSP/PB. **ATESTA** para os devidos fins que se fizerem necessários que **ADILSON CARDOZO SOCIEDADE INDIVIDUAL DE ADVOCACIA**; CNPJ: 34.221.510/0001-00; Endereço: Travessa Antônio Ivo, 55, Bela Vista, CEP: 58.660-000, Juazeirinho – PB; E-mail:adilsoncardozo@gmail.com; Tel.: (83) 99128-4337; presta serviços de assessoria jurídica para a Comissão Permanente de Licitação e Equipe de Apoio do Pregoeiro do Município de Soledade - PB; acompanhando os processos licitatórios; emitindo pareceres; prestando consultoria e demais manifestações e orientações ao desenvolvimento e andamento dos certames, desde agosto de 2019; não havendo fatos supervenientes que desabonem sua conduta, cumprindo com todas as suas obrigações, como também com os prazos acordados.

Atesto ainda, que os serviços acima citados, foram executados com zelo e profissionalismo, de acordo com os prazos, as características e as especificações exigidas pelo Município, de modo pleno e satisfatório.

O referido é verdade e dou fé.

Soledade - PB, 02 de janeiro de 2023.

GERALDO MOURA RAMOS
Prefeito

FAS-FACULDADE DO SERIDÓ (Pós-Graduação)
Rua Prefeito Alcindo Gomes, 679 - Manoel Salustino - CURRAIS NOVOS/RN - CEP 59.380-000
CNPJ 05.439.863/0001-83 - Homepage: www.faculdadedoserido.com.br - E-mail: faculdadedoserido@yahoo.com.br

DECLARAÇÃO

A Secretaria Geral da Faculdade do Seridó - FAS, declara para os fins que se fizerem necessários e por nos haver sido solicitado, que **Adilson Cardozo Araújo**, Matrícula **2018P090490**, é aluno(a) regularmente matriculado(a) no Curso de **Pós Graduação** em **Controladoria, Licitação e Gestão Pública**, desta Instituição.

CURRAIS NOVOS/RN, 22 de Julho de 2019

Anna Tuyza de S. F. Fernandes
Secretária

Emitido por: Adilson Cardozo Araújo em 22/07/2019 às 11:48

ESTADO DA PARAÍBA
CÂMARA MUNICIPAL DE SANTO ANDRÉ
GABINETE DO PRESIDENTE

Expediente: EXPOSIÇÃO DE MOTIVOS N.º IN0002/2024
CHEFIA DE GABINETE
Assunto: Contratação de Serviços de Assessoria e Consultoria Jurídica da Câmara Municipal de Santo André-PB no exercício de 2024.
Legislação: Art. 74, inciso III, alínea c, da Lei 14.133/21; e Lei Federal nº 14.039/20.
Anexo: Exposição de motivos correspondente e seus elementos, inclusive a minuta do respectivo contrato.

DESPACHO

APROVO a correspondente proposta nos termos do expediente supramencionado. Acolho a situação de Inexigibilidade de Licitação, na forma como se apresenta neste procedimento de contratação direta, para atender a necessidade da demanda justificadamente requerida.

Remeta-se o processo, devidamente instruído de todos os seus elementos constitutivos, à apreciação da Assessoria Jurídica, para os fins e efeitos legais.

Santo André - PB, 27 de Maio de 2024.

Maria Cristiane Alves de Medeiros
Presidente

Processo Administrativo nº 00002/2024

Assunto: Contratação de Serviços de Assessoria e Consultoria Jurídica da Câmara Municipal de Santo André-PB no exercício de 2024.

Modalidade: **LICITAÇÃO – INEXIGIBILIDADE Nº 00002/2024**

PARECER

I – DO RELATÓRIO

Trata-se na espécie de processo administrativo, protocolado no sistema sob o nº 00001/2024, que visa a *contratação da empresa* **ADILSON CARDOZO SOCIEDADE INDIVIDUAL DE ADVOCACIA**, por inexigibilidade de licitação, com fulcro no artigo 74, inciso III, e, da Lei nº 14.133/2021, *contratação de Serviços de Assessoria e Consultoria Jurídica da Câmara Municipal de Santo André-PB no exercício de 2024.*

O processo encontra-se instruído com os seguintes documentos, dentre outros: justificativa do ordenador de despesa; estudo técnico preliminar; pedido e autorização (P.A.); nota de reserva orçamentária; certidões negativas; minuta de termo de inexigibilidade.

No caso em análise, vem a Câmara Municipal de Santo André, requerer a contratação em tela, nos termos acima expostos, motivo pelo qual aportam os autos nesta Assessoria Jurídica para análise jurídica, nos termos do parágrafo único do art. 53 da Lei nº 14.133/2021.

Eis o relatório. Passa-se à análise jurídica.

II - ABRANGÊNCIA DA ANÁLISE JURÍDICA

Consigne-se que a presente análise considerará tão somente os aspectos estritamente jurídicos da questão trazida ao exame desta Assessoria Jurídica, partindo-se da premissa básica de que, ao propor a solução administrativa ora analisada, o administrador público se certificou quanto às possibilidades orçamentárias, financeiras, organizacionais e administrativas, levando em consideração as análises econômicas e sociais de sua competência.

Rua Humberto Matias de Medeiros, 150, Centro - CEP 58.675-000 – Santo André-PB.
CNPJ: 01.812.534/0001-85

Scanned with CamScanner



A atividade dos procuradores e assessores jurídicos atuantes junto aos processos licitatórios – assim como ocorre com a atividade advocatícia de maneira geral – se limita à análise da compatibilidade jurídica da matéria trazida a exame, sem prejuízo de, eventualmente, sugerir soluções vislumbradas por esta unidade de assessoramento jurídico, que devem ser objeto de consideração por parte do gestor, que detém, no entanto, a palavra final sobre a implementação de políticas públicas no âmbito municipal, nos limites do seu juízo de mérito.

III. DA ANÁLISE JURÍDICA DO CASO CONCRETO:

É cediço que a obrigação das contratações públicas se subordina ao regime das licitações e possui raiz constitucional, como preconizado no inciso XXI do art. 37 da Carta Magna.


Sobre a obrigatoriedade de licitação, o art. 37, XXI, da CF/88 estabelece:

> *Art. 37. A administração pública direta e indireta de qualquer dos Poderes da União, dos Estados, do Distrito Federal e dos Municípios obedecerá aos princípios de legalidade, impessoalidade, moralidade, publicidade e eficiência e, também, ao seguinte:*
>
> *(...)*
>
> *XXI - ressalvados os casos especificados na legislação, as obras, serviços, compras e alienações serão contratados mediante processo de licitação pública que assegure igualdade de condições a todos os concorrentes, com cláusulas que estabeleçam obrigações de pagamento, mantidas as condições efetivas da proposta, nas termos da lei, o qual somente permitirá as exigências de qualificação técnica e econômica indispensáveis à garantia do cumprimento das obrigações.*

Como se vê, a exigência de prévia licitação é requisito essencial, de índole constitucional, para a realização de contratos com a Administração. Com efeito, tal exigência se faz necessária para a efetiva concretização dos princípios basilares que regem a Administração Pública, elencados no art. 37, caput, da CF/88.

Rua Humberto Matias de Medeiros, 150, Centro - CEP 58.675-000 – Santo André-PB.
CNPJ: 01.812.534/0001-85

Scanned with CamScanner

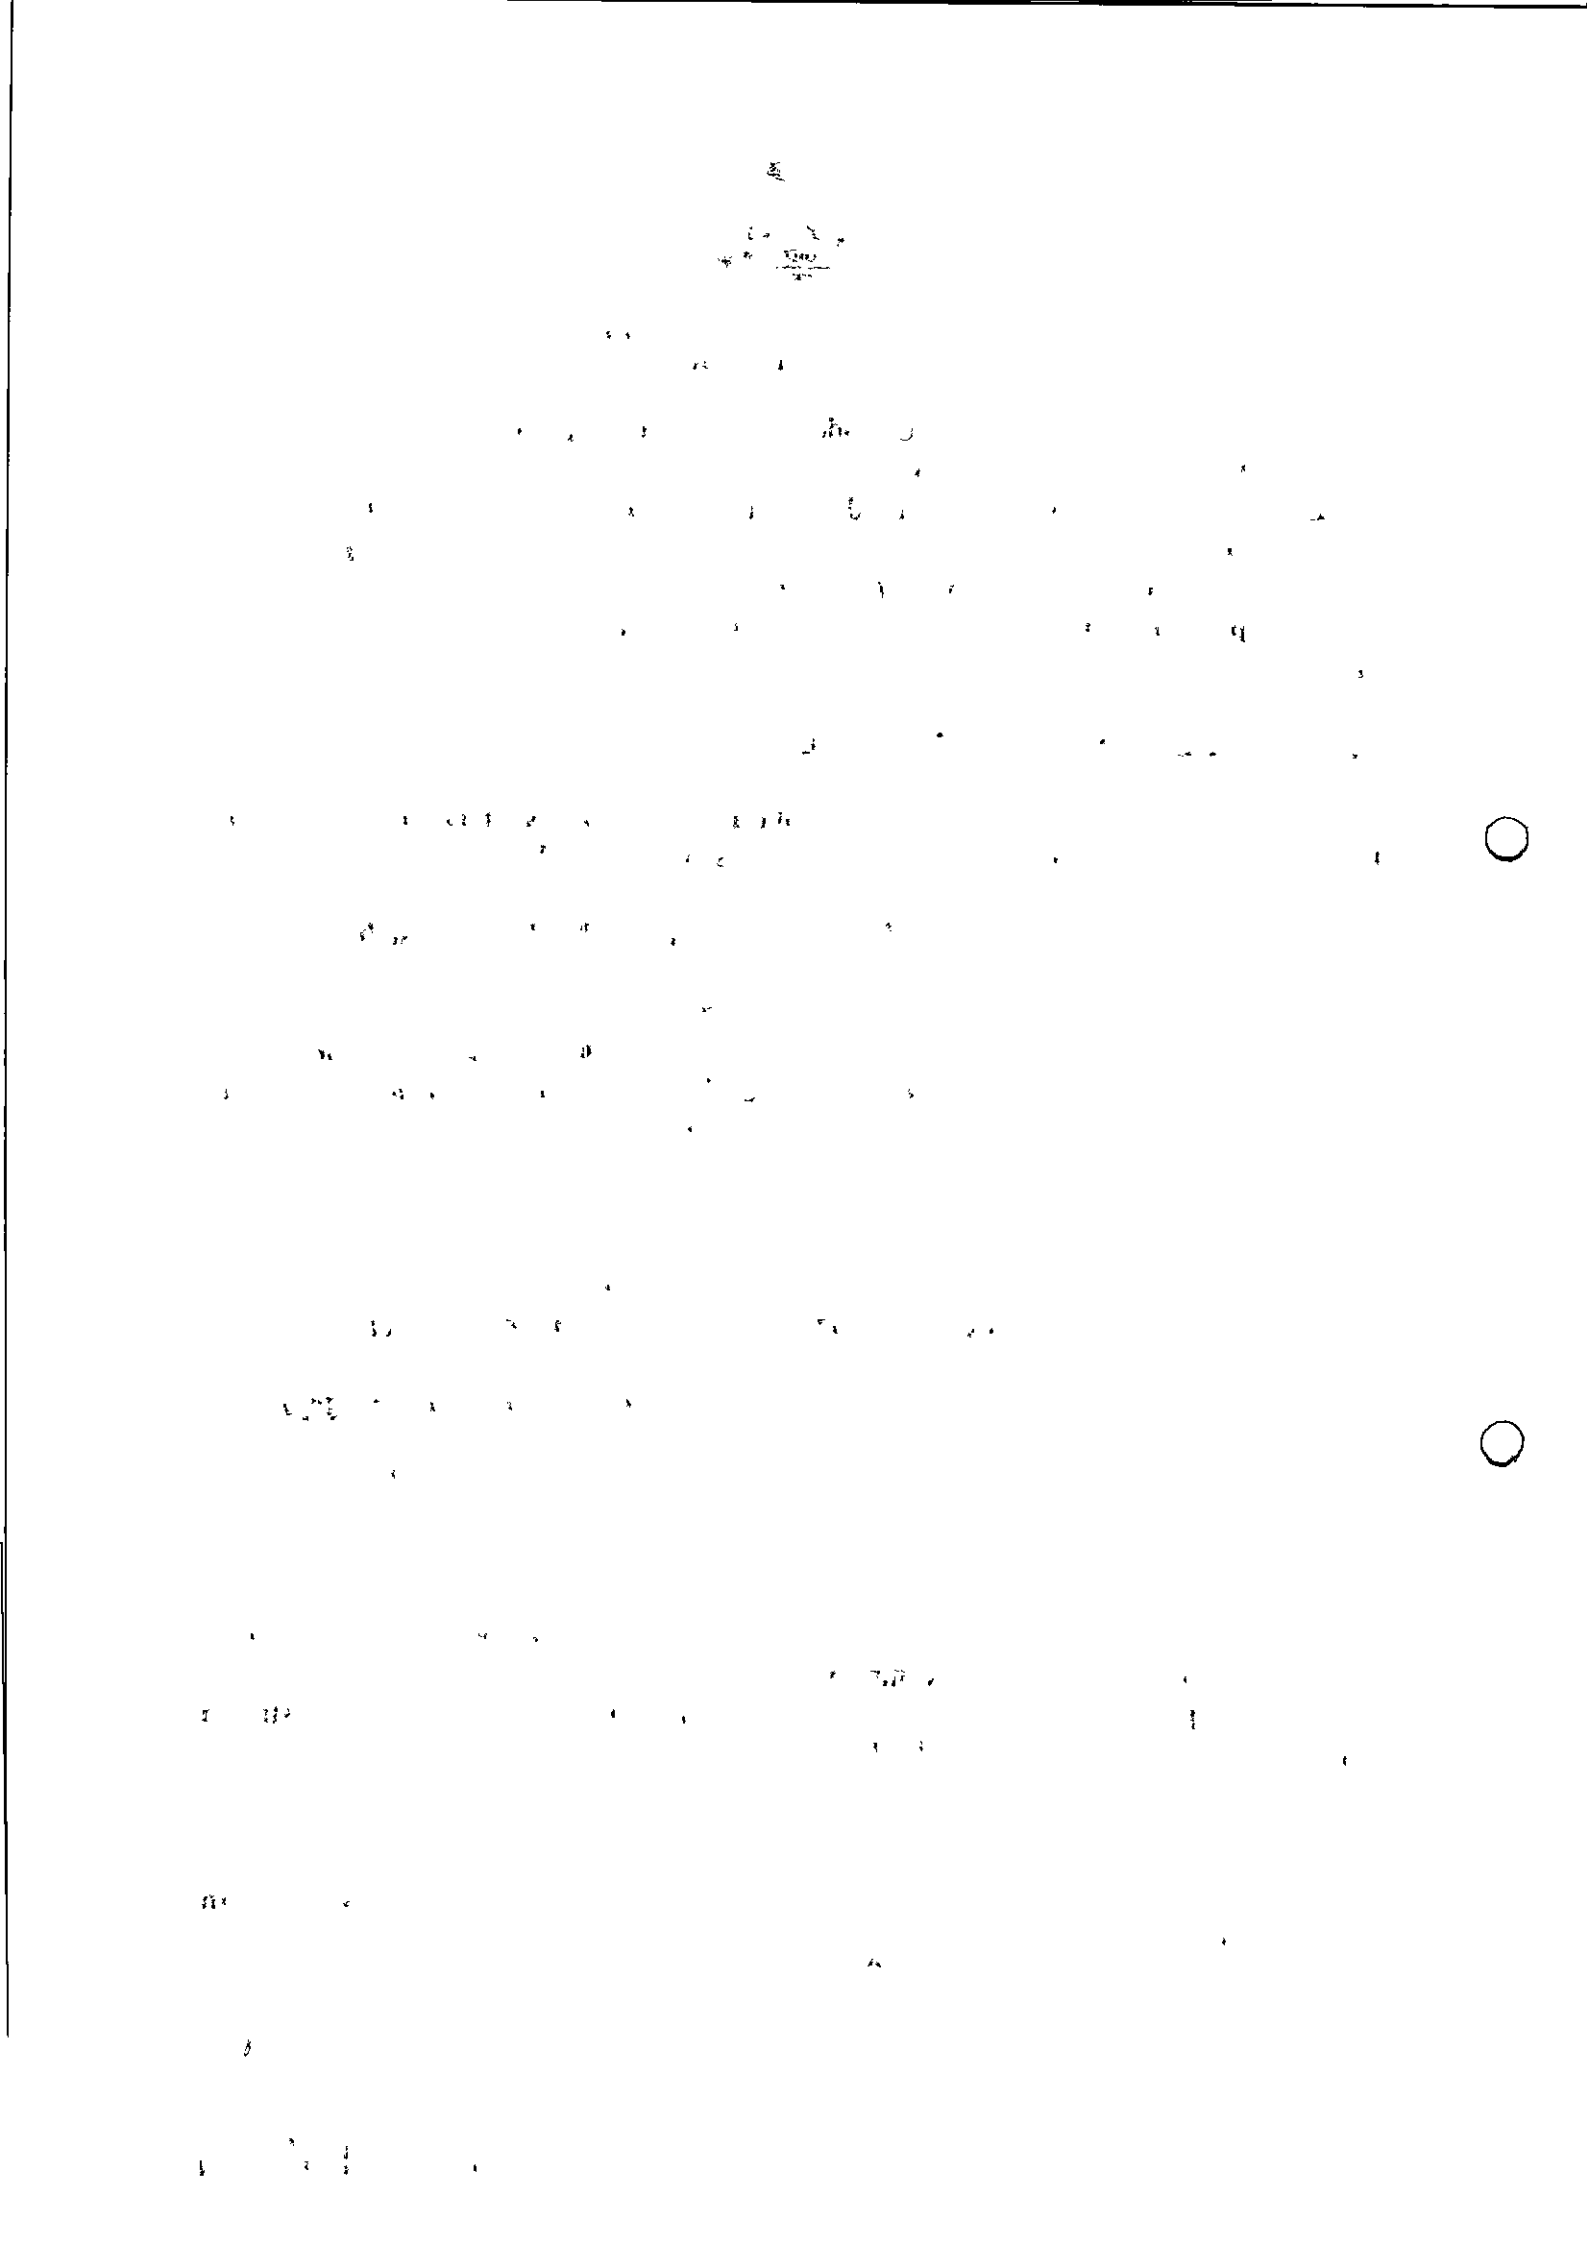

No entanto, o próprio dispositivo constitucional admite a ocorrência de casos específicos, expressamente previstos pela legislação, em que se permitem exceções à regra geral da prévia licitação como requisito à celebração de contratos com a Administração. Tais exceções encontram-se previstas atualmente nos arts. 74 e 75 da Lei n. 14.133/2021, que tratam, respectivamente, de inexigibilidade e de dispensa de licitação.

A leitura dos dispositivos constitucionais e legais sobre o tema permite concluir que a validade da contratação direta está igualmente condicionada à observância dos princípios fundamentais norteadores da licitação – legalidade, impessoalidade, moralidade, igualdade, publicidade, probidade administrativa e julgamento objetivo.

Especificamente acerca das hipóteses de inexigibilidade, a contratação direta será possível quando houver inviabilidade de competição, que decorre da falta de um pressuposto lógico da licitação: a própria concorrência. Ou seja, não se mostra razoável exigir da Administração Pública a realização de um procedimento licitatório se desde já é sabido a quem será direcionada a contratação.

Nos dizeres de Lucas Rocha Furtado:

> *sabe-se que a competição é um dos fundamentos básicos da licitação. Realiza-se esta a fim de que se possa obter a proposta que, nos termos da lei, seja considerada mais vantajosa para a Administração. A licitação não pode ser realizada quando não houver competitividade em relação ao objeto licitado.*

No que interessa por ora, objetiva-se a elaboração de Parecer Referencial que abarque a inexigibilidade de licitação prevista no art. 74, inciso III, letra "f", da Lei n. 14.133/2021, *in verbis*:

> *Art. 74. É inexigível a licitação quando inviável a competição, em especial nos casos de:*
>
> *(...)*
>
> *III - contratação dos seguintes serviços técnicos especializados de natureza predominantemente intelectual com profissionais ou*

Rua Humberto Matias de Medeiros, 150, Centro - CEP 58.675-000 – Santo André-PB.
CNPJ: 01.812.534/0001-85

Scanned with CamScanner

> *empresas de notória especialização, vedada a inexigibilidade para serviços de publicidade e divulgação:*
>
> *(...)*
>
> *e) patrocínio ou defesa de causas judiciais ou administrativas;*

Nota-se que foram mantidos de forma expressa os seguintes requisitos legais específicos: 1) a caracterização do serviço como técnico especializado; e 2) a notoriedade do especialista que se pretende contratar.

Serviços técnicos especializados são aqueles de conhecimento pouco difundido, consoante se infere das lições de Hely Lopes Meirelles:

> *são aqueles que, além da habilitação técnica e profissional normal, são realizados por quem se aprofundou nos estudos, no exercício da profissão, na pesquisa científica, ou através de cursos de pós-graduação ou de estágios de aperfeiçoamento. São serviços de alta especialização e de conhecimentos pouco difundidos entre os demais técnicos da mesma profissão.*

Nesse intento, o parágrafo 3º do referido art. 74 assim dispõe:

> *§ 3º Para fins do disposto no inciso III do caput deste artigo, considera-se de notória especialização o profissional ou a empresa cujo conceito no campo de sua especialidade, decorrente de desempenho anterior, estudos, experiência, publicações, organização, aparelhamento, equipe técnica ou outros requisitos relacionados com suas atividades, permita inferir que o seu trabalho é essencial e reconhecidamente adequado à plena satisfação do objeto do contrato.*

Apresentados os principais requisitos caracterizadores da hipótese do art. 74, II, da Lei nº 14.133/2021, bem como os respectivos documentos comprobatórios, cabe pontuar as demais providências que devem ser adotadas pela Administração Pública.

Dispõe o art. 72 da nova Lei de Licitações que o processo de contratação direta, que compreende os casos de inexigibilidade e de dispensa de licitação, deverá ser instruído com os documentos a seguir:

Rua Humberto Matias de Medeiros, 150, Centro - CEP 58.675-000 – Santo André-PB.
CNPJ: 01.812.534/0001-85

Scanned with CamScanner



Art. 72. O processo de contratação direta, que compreende os casos de inexigibilidade e de dispensa de licitação, deverá ser instruído com os seguintes documentos:

I - documento de formalização de demanda e, se for o caso, estudo técnico preliminar, análise de riscos, termo de referência, projeto básico ou projeto executivo;

II - estimativa de despesa, que deverá ser calculada na forma estabelecida no art. 23 desta Lei;

III - parecer jurídico e pareceres técnicos, se for o caso, que demonstrem o atendimento dos requisitos exigidos;

IV - demonstração da compatibilidade da previsão de recursos orçamentários com o compromisso a ser assumido;

V - comprovação de que o contratado preenche os requisitos de habilitação e qualificação mínima necessária;

VI - razão da escolha do contratado;

VII - justificativa de preço;

VIII - autorização da autoridade competente.

Parágrafo único. O ato que autoriza a contratação direta ou o extrato decorrente do contrato deverá ser divulgado e mantido à disposição do público em sítio eletrônico oficial.

O inciso I cita o *"documento de formalização de demanda e, se for o caso, estudo técnico preliminar, análise de riscos, termo de referência, projeto básico ou projeto executivo".*

O primeiro passo na instrução do processo de contratação direta é oficializar a demanda, o que, na Câmara Municipal de Santo André, pode ser equiparado à elaboração da Justificativa. Nesse ponto, cabe ao setor requisitante formalizar a necessidade em torno da

Rua Humberto Matias de Medeiros, 150, Centro - CEP 58.675-000 – Santo André-PB.
CNPJ: 01.812.534/0001-85

Scanned with CamScanner

contratação, indicando a justificativa pertinente, o quantitativo necessário de bens/serviços e indicar a data limite para o atendimento da necessidade.

In casu, o Estudo Técnico Preliminar apresentado pelo orgão requisitante atende ao inciso I, do artigo 72, da Lei de Licitações e Contratos, bem como o que dispõe a Instrução Normativa SEGES/ME nº 58/2022, aplicável a Câmara Municipal de Santo André.

Prosseguindo, os incisos II e IV do artigo supracitado tratam, respectivamente, da estimativa de despesa e da demonstração da compatibilidade da previsão de recursos orçamentários com o compromisso a ser assumido.

Em relação à disponibilidade orçamentária, consta ata de autorização e termo de reserva emitido pelo setor competente, atestando a existência de recursos para fazer frente à despesa.

Após a juntada da documentação pertinente, a equipe técnica da Administração Pública contratante deverá apreciá-la, manifestando-se pela concordância ou não quanto à presença dos requisitos amiúde enfrentados. É o que prevê o inciso III do art. 72 da Lei nº 14.133/2021.

IV. DA REGULARIDADE JURÍDICA, FISCAL, SOCIAL E TRABALHISTA E DEMAIS REQUISITOS LEGAIS

Referente à pessoa, física ou jurídica, a ser contratada, deve a Administração se certificar de que a futura contratada possui a necessária aptidão jurídica para a ser contratada, nos termos da lei.

A verificação quanto à possibilidade jurídica de se contratar determinada pessoa é realizada por meio de aferição quanto aos requisitos de habilitação dispostos em lei. Nesse sentido, no que tange aos processos de contratação direta, a Lei nº 14.133/2021 assim dispõe:

> *Art. 72. O processo de contratação direta, que compreende os casos de inexigibilidade e de dispensa de licitação, deverá ser instruído com os seguintes documentos:*
>
> *[...]*

Rua Humberto Matias de Medeiros, 150, Centro - CEP 58.675-000 – Santo André-PB.
CNPJ: 01.812.534/0001-85

Scanned with CamScanner

> *V - comprovação de que o contratado preenche os requisitos de habilitação e qualificação mínima necessária;(grifei)*

O art. 62 da Lei nº 14.133/2021, por sua vez, esclarece o conceito de habilitação:

> *Art. 62. A habilitação é a fase da licitação em que se verifica o conjunto de informações e documentos necessários e suficientes para demonstrar a capacidade do licitante de realizar o objeto da licitação, dividindo-se em:*
>
> *I - jurídica;*
>
> *II - técnica;*
>
> *III - fiscal, social e trabalhista;*
>
> *IV – econômico-financeira.*

Nesse ponto, registre-se, por relevante, que a habilitação jurídica deve ser limitada à comprovação de existência jurídica da pessoa e, quando for o caso, de autorização para o exercício da atividade que se pretende dela contratar.

Lado outro, imprescindível, em regra, a comprovação da regularidade fiscal, social e trabalhista da contratada, nos termos do art. 68 da Lei nº 14.133/2021. Vejamos:

> *Art. 68. As habilitações fiscal, social e trabalhista serão aferidas mediante a verificação dos seguintes requisitos:*
>
> *I - a inscrição no Cadastro de Pessoas Físicas (CPF) ou no Cadastro Nacional da Pessoa Jurídica (CNPJ);*
>
> *II - a inscrição no cadastro de contribuintes estadual e/ou municipal, se houver, relativo ao domicílio ou sede do licitante, pertinente ao seu ramo de atividade e compatível com o objeto contratual;*

Rua Humberto Matias de Medeiros, 150, Centro - CEP 58.675-000 – Santo André-PB.
CNPJ: 01.812.534/0001-85

Scanned with CamScanner



> *III - a regularidade perante a Fazenda federal, estadual e/ou municipal do domicílio ou sede do licitante, ou outra equivalente, na forma da lei;*
>
> *IV - a regularidade relativa à Seguridade Social e ao FGTS, que demonstre cumprimento dos encargos sociais instituídos por lei;*
>
> *V - a regularidade perante a Justiça do Trabalho;*
>
> *VI - o cumprimento do disposto no inciso XXXIII do art. 7º da Constituição Federal.*

Acerca dos requisitos de habilitação (inciso V), parece não haver maiores dificuldades. São aqueles exigidos de todo aquele que opta por participar de uma licitação/contratação pública e que se encontram previstos nos arts. 62 e ss. da Lei nº 14.133/2021 e encontram-se juntados ao processo.

Ainda quanto aos requisitos de habilitação, deve-se atentar, também, para o requisito negativo que consta no art. 12 da Lei nº 8.429/1992 (Lei de Improbidade Administrativa):

> *Art. 12. Independentemente do ressarcimento integral do dano patrimonial, se efetivo, e das sanções penais comuns e de responsabilidade, civis e administrativas previstas na legislação específica, está o responsável pelo ato de improbidade sujeito às seguintes cominações, que podem ser aplicadas isolada ou cumulativamente, de acordo com a gravidade do fato:*
>
> *I - na hipótese do art. 9º desta Lei, perda dos bens ou valores acrescidos ilicitamente ao patrimônio, perda da função pública, suspensão dos direitos políticos até 14 (catorze) anos, pagamento de multa civil equivalente ao valor do acréscimo patrimonial e proibição de contratar com o poder público ou de receber benefícios ou incentivos fiscais ou creditícios, direta ou indiretamente, ainda que por intermédio de pessoa jurídica da qual seja sócio majoritário, pelo prazo não superior a 14 (catorze) anos;*

Rua Humberto Matias de Medeiros, 150, Centro - CEP 58.675-000 – Santo André-PB.
CNPJ: 01.812.534/0001-85

Scanned with CamScanner

II - na hipótese do art. 10 desta Lei, perda dos bens ou valores acrescidos ilicitamente ao patrimônio, se concorrer esta circunstância, perda da função pública, suspensão dos direitos políticos até 12 (doze) anos, pagamento de multa civil equivalente ao valor do dano e proibição de contratar com o poder público ou de receber benefícios ou incentivos fiscais ou creditícios, direta ou indiretamente, ainda que por intermédio de pessoa jurídica da qual seja sócio majoritário, pelo prazo não superior a 12 (doze) anos;

III - na hipótese do art. 11 desta Lei, pagamento de multa civil de até 24 (vinte e quatro) vezes o valor da remuneração percebida pelo agente e proibição de contratar com o poder público ou de receber benefícios ou incentivos fiscais ou creditícios, direta ou indiretamente, ainda que por intermédio de pessoa jurídica da qual seja sócio majoritário, pelo prazo não superior a 4 (quatro) anos;

Sob tal influxo, deve ser complementada a documentação com a juntada da certidão do Conselho Nacional de Justiça – CNJ dando conta quanto à ausência de condenações por improbidade administrativa da pretensa pessoa contratada, conforme determina o art. 12 da Lei nº 8.429/1992.

Ao final, ainda, deve ser apresentada a autorização da autoridade competente para a contratação e realização da despesa por inexigibilidade, a qual deve ser instruída com despacho motivado e mantida à disposição do público em sítio eletrônico oficial (art. 72, VIII e parágrafo único, da Lei n. 14.133/21).

Por fim, é necessário conferir a devida publicidade ao ato da autoridade competente que autoriza a contratação direta ou o extrato decorrente do contrato. E o meio eleito pela Lei nº 14.133/2021 para instrumentalizá-la compreende o sítio eletrônico oficial (art. 72, parágrafo único).

Assim, conforme todo o exposto, é certo que, desde que cumpridos os requisitos exigidos pela lei, a contratação poderá ser enquadrada enquanto hipótese de inexigibilidade de licitação, nos termos do caput, do artigo 74, da Lei nº 14.133/2021.

V. DA CONCLUSÃO:

Rua Humberto Matias de Medeiros, 150, Centro - CEP 58.675-000 – Santo André-PB.
CNPJ: 01.812.534/0001-85

Scanned with CamScanner



Diante do exposto, considerando a justificativa apresentada pela Câmara Municipal de Santo André, bem como a natureza do objeto a ser contratado pela via direta, e o atendimento ao que dispõe a legislação que rege a matéria, opina-se pela viabilidade jurídica da inexigibilidade da licitação pretendida, com fulcro no artigo 74, inciso III, da Lei nº 14.133/2021, desde que seja complementada a documentação, conforme apontado neste Parecer.

Ressalte-se que o presente parecer restringe-se aos aspectos legais do procedimento, ausente juízos de valor referentes aos aspectos econômico e técnico, nem da oportunidade e conveniência da decisão adotada.

É o parecer. À ciência da área consulente.

Santo André, Paraíba, 27 de maio de 2024.

Rhuan Victor Silva Freire
OAB/PB 20.575

Rua Humberto Matias de Medeiros, 150, Centro - CEP 58.675-000 – Santo André-PB.
CNPJ: 01.812.534/0001-85

Scanned with CamScanner



ESTADO DA PARAÍBA
CÂMARA MUNICIPAL DE SANTO ANDRÉ
GABINETE DO PRESIDENTE

Santo André - PB, 27 de Maio de 2024.

PORTARIA Nº IN 0002/2024

A PRESIDENTE DA CÂMARA MUNICIPAL DE SANTO ANDRÉ, ESTADO DA PARAÍBA, no uso de suas atribuições legais,

R E S O L V E:

RATIFICAR a Inexigibilidade de Licitação nº IN0002/2024, que objetiva: Contratação de Serviços de Assessoria e Consultoria Jurídica da Câmara Municipal de Santo André-PB no exercício de 2024; com base nos elementos constantes da exposição de motivos correspondente, a qual sugere a contratação de:

- ADILSON CARDOZO SOCIEDADE INDIVIDUAL DE ADVOCACIA, CNPJ N.º 34.221.510/0001-00
Item(s): 1.
Valor: R$ 48.000,00 (Quarenta e oito mil reais)

Publique-se e cumpra-se.

Maria Cristiane Alves de Medeiros
Presidente

ESTADO DA PARAÍBA
CÂMARA MUNICIPAL DE SANTO ANDRÉ
GABINETE DO PRESIDENTE

Santo André - PB, 27 de Maio de 2024.

PORTARIA Nº IN 0002/2024 - 01

A PRESIDENTE DA CÂMARA MUNICIPAL DE SANTO ANDRÉ, ESTADO DA PARAÍBA, no uso de suas atribuições legais,

R E S O L V E:

ADJUDICAR o objeto da Inexigibilidade de licitação nº IN0002/2024, que objetiva: Contratação de Serviços de Assessoria e Consultoria Jurídica da Câmara Municipal de Santo André-PB no exercício de 2024; com base nos elementos constantes do processo correspondente, a:

- ADILSON CARDOZO SOCIEDADE INDIVIDUAL DE ADVOCACIA, CNPJ N.º 34.221.510/0001-00
Item(s): 1.
Valor: R$ 48.000,00 (Quarenta e oito mil reais)

Publique-se e cumpra-se.

Maria Cristiane Alves de Medeiros
Presidente

ESTADO DA PARAÍBA
CÂMARA MUNICIPAL DE SANTO ANDRÉ
GABINETE DO PRESIDENTE

Santo André - PB, 27 de Maio de 2024.

PORTARIA Nº IN 0002/2024 - 02

A PRESIDENTE DA CÂMARA MUNICIPAL DE SANTO ANDRÉ, ESTADO DA PARAÍBA, no uso de suas atribuições legais,

R E S O L V E:

DESIGNAR o servidor Tâmara Guardalupe dos Santos Gomes, Chefe de Gabinete, como **Gestor** do contrato decorrente da Inexigibilidade de Licitação nº IN0002/2024, que objetiva: Contratação de Serviços de Assessoria e Consultoria Jurídica da Câmara Municipal de Santo André-PB no exercício de 2024; com as atribuições nos termos da norma vigente, especialmente para coordenar as atividades relacionadas à fiscalização do referido contrato.

Publique-se e cumpra-se.

Maria Cristiane Alves de Medeiros
Presidente

ESTADO DA PARAÍBA
CÂMARA MUNICIPAL DE SANTO ANDRÉ
GABINETE DO PRESIDENTE

Santo André - PB, 27 de Maio de 2024.

PORTARIA Nº IN 0002/2024 - 03

A PRESIDENTE DA CÂMARA MUNICIPAL DE SANTO ANDRÉ, ESTADO DA PARAÍBA, no uso de suas atribuições legais,

R E S O L V E:

DESIGNAR o servidor Itan de Souto Gomes, Tesoureiro, para **Fiscal Técnico**; do contrato decorrente da Inexigibilidade de Licitação nº IN0002/2024, que objetiva: Contratação de Serviços de Assessoria e Consultoria Jurídica da Câmara Municipal de Santo André-PB no exercício de 2024; com as atribuições nos termos da norma vigente, especialmente para acompanhar e fiscalizar a execução do referido contrato.

Publique-se e cumpra-se.

Maria Cristiane Alves de Medeiros
Presidente

ESTADO DA PARAÍBA
CÂMARA MUNICIPAL DE SANTO ANDRÉ
GABINETE DO PRESIDENTE

Santo André - PB, 27 de Maio de 2024.

PORTARIA Nº IN 0002/2024 - 04

A PRESIDENTE DA CÂMARA MUNICIPAL DE SANTO ANDRÉ, ESTADO DA PARAÍBA, no uso de suas atribuições legais,

R E S O L V E:

AUTORIZAR a lavratura do respectivo contrato decorrente da Inexigibilidade de Licitação nº IN0002/2024, que objetiva: Contratação de Serviços de Assessoria e Consultoria Jurídica da Câmara Municipal de Santo André-PB no exercício de 2024.

Publique-se e cumpra-se.

Maria Cristiane Alves de Medeiros
Presidente

ESTADO DA PARAÍBA
CÂMARA MUNICIPAL DE SANTO ANDRÉ
CHEFIA DE GABINETE

INEXIGIBILIDADE Nº IN0002/2024

DECLARAÇÃO - PUBLICAÇÃO

D E C L A R A Ç Ã O

Declaro para os devidos fins de direito, que o ato que autoriza a contratação direta e o respectivo extrato do contrato decorrente da Inexigibilidade de Licitação nº IN0002/2024, foram divulgados no sítio eletrônico oficial abaixo indicado, onde serão mantidos à disposição do público, nos termos do Art. 72, parágrafo único, da Lei 14.133/21.

Sítio eletrônico oficial: https://camaradesantoandre.pb.gov.br/.

Santo André - PB, 27 de Maio de 2024.

DIVANIZIO DA SILVA SOUZA
Chefe de Gabinete

ESTADO DA PARAÍBA
CÂMARA MUNICIPAL DE SANTO ANDRÉ
SETOR DE CONTRATAÇÃO

INEXIGIBILIDADE Nº IN0002/2024

DECLARAÇÃO – PUBLICAÇÃO

D E C L A R A Ç Ã O

Declaro para os devidos fins de direito, que o ato que autoriza a contratação direta e o respectivo extrato do contrato decorrente da Inexigibilidade de Licitação nº IN0002/2024, foram divulgados no sítio eletrônico oficial abaixo indicado, onde serão mantidos à disposição do público, nos termos do Art. 72, parágrafo único, da Lei 14.133/21.

Sítio eletrônico oficial: www.camaradetenorio.pb.gov.br.

Santo André – PB, 27 de Maio de 2024.

Anderson Nunes de Medeiros
Presidente da Comissão

ESTADO DA PARAÍBA
CÂMARA MUNICIPAL DE SANTO ANDRÉ
SETOR DE CONTRATAÇÃO

INEXIGIBILIDADE Nº IN0002/2024
PROCESSO ADMINISTRATIVO Nº 002/2024

CONTRATO Nº: 0002/2024-CPL

TERMO DE CONTRATO QUE ENTRE SI CELEBRAM A CÂMARA MUNICIPAL DE SANTO ANDRÉ E ADILSON CARDOZO SOCIEDADE INDIVIDUAL DE ADVOCACIA, CNPJ N.º 34.221.510/0001-00, PARA EXECUÇÃO DE SERVIÇO CONFORME DISCRIMINADO NESTE INSTRUMENTO NA FORMA ABAIXO:

Pelo presente instrumento de contrato, de um lado a CÂMARA MUNICIPAL DE SANTO ANDRÉ - Rua Humberto Matias de Medeiros, S/N - Centro – Santo André – PB, CEP: 58.675-000, CNPJ nº 01.812.534/0001-85, neste ato representada pela Presidente Maria Cristiane Alves de Medeiros, Brasileira, Casada, Professora, residente e domiciliada na Rua Mauro Correia Diniz, S/N – Centro – CEP: 58.675-000, Santo André - PB, CPF nº 038.653.214-10 e RG.: 2.447.709-SSP-PB, doravante simplesmente CONTRATANTE, e do outro lado ADILSON CARDOZO SOCIEDADE INDIVIDUAL DE ADVOCACIA, CNPJ N.º 34.221.510/0001-00, com endereço na Travessa Antônio Ivo, n.º 55, Sala 01, Alto da Bela Vista, Cep.: 58.660-000, Juazeirinho – PB, representado por Adilson Cardoso Araújo, Advogado, OAB/PB n.º 14.315, CPF n.º 011.877.334-82 e RG n.º 2.650.295 SSP-PB, residente e domiciliado na Travessa Antônio Ivo, n.º 55, Alto da Bela Vista, Cep.: 58.660-000, Juazeirinho-PB, doravante simplesmente CONTRATADO, decidiram as partes contratantes assinar o presente contrato, o qual se regerá pelas cláusulas e condições seguintes:

CLÁUSULA PRIMEIRA - DOS FUNDAMENTOS:
Este contrato decorre da Inexigibilidade de Licitação nº IN0002/2024, processada nos termos da Lei Federal nº 14.133, de 1º de Abril de 2021; Lei Complementar nº 123, de 14 de Dezembro de 2006; Lei Federal nº 14.039, de 17 de agosto de 2020; e legislação pertinente, consideradas as alterações posteriores das referidas normas, às quais os contratantes estão sujeitos como também às cláusulas deste contrato.

CLÁUSULA SEGUNDA - DO OBJETO:
O presente contrato, cuja lavratura foi autorizada pela Portaria nº IN 0002/2024-04, de 27 de Maio de 2024, tem por objeto: Contratação de Serviços de Assessoria e Consultoria Jurídica da Câmara Municipal de Santo André-PB no exercício de 2024.

O serviço deverá ser executado rigorosamente de acordo com as condições expressas neste instrumento, proposta apresentada, especificações técnicas correspondentes, processo de Inexigibilidade de Licitação nº IN0002/2024 e instruções do Contratante, documentos esses que ficam fazendo partes integrantes do presente contrato, independente de transcrição.

CLÁUSULA TERCEIRA - DO VALOR E PREÇOS:
O valor total deste contrato, a base do preço proposto, é de R$ 48.000,00 (QUARENTA E OITO MIL REAIS).

CÓDIGO	DISCRIMINAÇÃO	UNIDADE	QUANTIDADE	P.UNITÁRIO	P. TOTAL
1	Contratação de Serviços de Assessoria Jurídica da Câmara Municipal de Santo André – PB, no exercício de 2024	Mês	12	4.000,00	48.000,00
				Total:	48.000,00

CLÁUSULA QUARTA - DO REAJUSTAMENTO EM SENTIDO ESTRITO - REAJUSTE:

Os preços contratados são fixos e irreajustáveis no prazo de um ano.
Dentro do prazo de vigência da contratação e mediante solicitação do Contratado, os preços poderão sofrer reajuste após o interregno de um ano, na mesma proporção da variação verificada no IPCA–IBGE acumulado, tomando–se por base o mês do orçamento estimado, exclusivamente para as obrigações iniciadas e concluídas após a ocorrência da anualidade.
Nos reajustes subsequentes ao primeiro, o interregno mínimo de um ano será contado a partir dos efeitos financeiros do último reajuste.
No caso de atraso ou não divulgação do índice de reajustamento, o Contratante pagará ao Contratado a importância calculada pela última variação conhecida, liquidando a diferença correspondente tão logo seja divulgado o índice definitivo. Fica o Contratado obrigado a apresentar memória de cálculo referente ao reajustamento de preços do valor remanescente, sempre que este ocorrer.
Nas aferições finais, o índice utilizado para reajuste será, obrigatoriamente, o definitivo.
Caso o índice estabelecido para reajustamento venha a ser extinto ou de qualquer forma não possa mais ser utilizado, será adotado, em substituição, o que vier a ser determinado pela legislação então em vigor.
Na ausência de previsão legal quanto ao índice substituto, as partes elegerão novo índice oficial, para reajustamento do preço do valor remanescente, por meio de termo aditivo.
O registro da variação do valor contratual para fazer face ao reajuste de preços poderá ser realizado por simples apostila.
O prazo para resposta ao pedido de restabelecimento do equilíbrio econômico–financeiro, quando for o caso, será de até um mês, contado da data do fornecimento da documentação comprobatória do fato imprevisível ou previsível de consequência incalculável, observadas as disposições dos Arts. 124 a 136, da Lei 14.133/21.

CLÁUSULA QUINTA - DA DOTAÇÃO:
As despesas correrão por conta da seguinte dotação, constante do orçamento vigente:
Recursos não Vinculados de Impostos: 01.00 – CAMARA MUNICIPAL; 01.031.1001.2001 – MANUTENÇÃO DAS ATIVIDADES DO PODER LEGISLATIVO; 3.3.90.39.01 – OUTROS SERVIÇOS DE TERCEIROS – PESSOA JURÍDICA; 500 – RECURSOS NÃO VINCULADOS DE IMPOSTOS, do Orçamento Programa de 2024.

CLÁUSULA SEXTA - DO PAGAMENTO:
O pagamento será efetuado mediante processo regular e em observância às normas e procedimentos adotados pelo Contratante, bem como as disposições dos Arts. 141 a 146 da Lei 14.133/21; da seguinte maneira: Para ocorrer no prazo de trinta dias, contados do período de adimplemento.

CLÁUSULA SÉTIMA - DOS PRAZOS E DA VIGÊNCIA:
Os prazos máximos de início de etapas de execução e de conclusão do objeto ora contratado, que admitem prorrogação nas condições e hipóteses previstas na Lei 14.133/21, estão abaixo indicados e serão considerados da assinatura do Contrato:
a - Início: Imediato;
b - Conclusão: 12 (doze) meses.
A vigência do presente contrato será determinada: até 28/05/2025, considerada da data de sua assinatura; podendo ser prorrogada, nas hipóteses e nos termos dos Arts. 105 a 114, da Lei 14.133/21, especialmente as disposições do Art. 107, por tratar-se a presente contratação, de serviço contínuo.

CLÁUSULA OITAVA - DAS OBRIGAÇÕES DO CONTRATANTE:
a - Efetuar o pagamento relativo a execução do serviço efetivamente realizado, de acordo com as respectivas cláusulas do presente contrato;
b - Proporcionar ao Contratado todos os meios necessários para a fiel execução do serviço contratado;

c - Notificar o Contratado sobre qualquer irregularidade encontrada quanto à qualidade do serviço, exercendo a mais ampla e completa fiscalização, o que não exime o Contratado de suas responsabilidades contratuais e legais;
d - Designar representantes com atribuições de Gestor e Fiscal deste contrato, conforme requisitos estabelecidos na norma vigente, ou pelos respectivos substitutos, especialmente para coordenar as atividades relacionadas à fiscalização e acompanhar e fiscalizar a sua execução, respectivamente, permitida a contratação de terceiros para assistência e subsídio da fiscalização com informações pertinentes a essa atribuição;
e - Observar, em compatibilidade com o objeto deste contrato, as disposições dos Arts. 115 a 123 da Lei 14.133/21.

CLÁUSULA NONA - DAS OBRIGAÇÕES DO CONTRATADO:
a - Executar devidamente o serviço descrito na cláusula correspondente do presente contrato, dentro dos melhores parâmetros de qualidade estabelecidos para o ramo de atividade relacionada ao objeto contratual, com observância aos prazos estipulados;
b - Responsabilizar-se por todos os ônus e obrigações concernentes à legislação fiscal, civil, tributária e trabalhista, bem como por todas as despesas e compromissos assumidos, a qualquer título, perante seus fornecedores ou terceiros em razão da execução do objeto contratado;
c - Manter preposto capacitado e idôneo, aceito pelo Contratante, quando da execução do contrato, que o represente integralmente em todos os seus atos;
d - Permitir e facilitar a fiscalização do Contratante devendo prestar os informes e esclarecimentos solicitados;
e - Será responsável pelos danos causados diretamente ao Contratante ou a terceiros, decorrentes de sua culpa ou dolo na execução do contrato, não excluindo ou reduzindo essa responsabilidade a fiscalização ou o acompanhamento pelo órgão interessado;
f - Não ceder, transferir ou subcontratar, no todo ou em parte, o objeto deste instrumento, sem o conhecimento e a devida autorização expressa do Contratante;
g - Manter, durante a vigência do contrato, em compatibilidade com as obrigações assumidas, todas as condições de regularidade e qualificação exigidas no respectivo processo de contratação direta, apresentando ao Contratante os documentos necessários, sempre que solicitado;
h - Cumprir a reserva de cargos prevista em lei para pessoa com deficiência, para reabilitado da Previdência Social ou para aprendiz, bem como as reservas de cargos previstas em outras normas específicas, ao longo de toda a execução do contrato, e sempre que solicitado pelo Contratante, deverá comprovar o cumprimento dessa reserva de cargos, com a indicação dos empregados que preencherem as referidas vagas;
i - Observar, em compatibilidade com o objeto deste contrato, as disposições dos Arts. 115 a 123 da Lei 14.133/21.

CLÁUSULA DÉCIMA - DA ALTERAÇÃO E EXTINÇÃO:
Este contrato poderá ser alterado com a devida justificativa, unilateralmente pelo Contratante ou por acordo entre as partes, nos casos e condições previstas nos Arts. 124 a 136 e sua extinção, formalmente motivada nos autos do processo, assegurados o contraditório e a ampla defesa, ocorrerá nas hipóteses e disposições dos Arts. 137 a 139, todos da Lei 14.133/21.
Nas alterações unilaterais a que se refere o inciso I, do caput do Art. 124, da Lei 14.133/21, o Contratado será obrigado a aceitar, nas mesmas condições contratuais, acréscimos ou supressões que se fizerem nos serviços, de até o respectivo limite fixado no Art. 125, do mesmo diploma legal, do valor inicial atualizado do contrato. Nenhum acréscimo ou supressão poderá exceder o limite estabelecido, salvo as supressões resultantes de acordo celebrado entre os contratantes.

CLÁUSULA DÉCIMA PRIMEIRA - DO RECEBIMENTO:
Executada a presente contratação e observadas as condições de adimplemento das obrigações pactuadas, os procedimentos e condições para receber o seu objeto pelo Contratante obedecerão, conforme o caso, às disposições do Art. 140, da Lei 14.133/21.

Por se tratar de serviço, a assinatura do termo detalhado de recebimento provisório, se dará pelas partes, quando verificado o cumprimento das exigências de caráter técnico, até 15 (quinze) dias da comunicação escrita do Contatado. No caso do termo detalhado de recebimento definitivo, será emitido e assinatura pelas partes, apenas após o decurso do prazo de observação ou vistoria, que comprove o atendimento das exigências contratuais, não podendo esse prazo ser superior a 90 (noventa) dias, salvo em casos excepcionais, devidamente justificados.

CLÁUSULA DÉCIMA SEGUNDA - DAS PENALIDADES:

O licitante ou o Contratado será responsabilizado administrativamente, facultada a defesa no prazo legal do interessado, pelas infrações previstas no Art. 155, da Lei 14.133/21 e serão aplicadas, na forma, condições, regras, prazos e procedimentos definidos nos Arts. 156 a 163, do mesmo diploma legal, as seguintes sanções: a – advertência aplicada exclusivamente pela infração administrativa de dar causa à inexecução parcial do contrato, quando não se justificar a imposição de penalidade mais grave; b – multa de mora de 0,5% (zero vírgula cinco por cento) aplicada sobre o valor do contrato, por dia de atraso injustificado na execução do objeto da contratação; c – multa de 10% (dez por cento) sobre o valor do contrato por qualquer das infrações administrativas previstas no referido Art. 155; d – impedimento de licitar e contatar no âmbito da Administração Pública direta e indireta do ente federativo que tiver aplicado a sanção, pelo prazo de dois anos, aplicada ao responsável pelas infrações administrativas previstas nos incisos II, III, IV, V, VI e VII do caput do referido Art. 155, quando não se justificar a imposição de penalidade mais grave; e – declaração de inidoneidade para licitar ou contratar no âmbito da Administração Pública direta e indireta de todos os entes federativos, pelo prazo de cinco anos, aplicada ao responsável pelas infrações administrativas previstas nos incisos VIII, IX, X, XI e XII do caput do referido Art. 155, bem como pelas infrações administrativas previstas nos incisos II, III, IV, V, VI e VII do caput do mesmo artigo que justifiquem a imposição de penalidade mais grave que a sanção referida no § 4º do referido Art. 156; f – aplicação cumulada de outras sanções previstas na Lei 14.133/21.

Se o valor da multa ou indenização devida não for recolhido no prazo de 15 dias após a comunicação ao Contratado, será automaticamente descontado da primeira parcela do pagamento a que o Contratado vier a fazer jus, acrescido de juros moratórios de 1% (um por cento) ao mês, ou, quando for o caso, cobrado judicialmente.

CLÁUSULA DÉCIMA TERCEIRA - DA COMPENSAÇÃO FINANCEIRA:

Nos casos de eventuais atrasos de pagamento nos termos deste instrumento, e desde que o Contratado não tenha concorrido de alguma forma para o atraso, será admitida a compensação financeira, devida desde a data limite fixada para o pagamento até a data correspondente ao efetivo pagamento da parcela. Os encargos moratórios devidos em razão do atraso no pagamento serão calculados com utilização da seguinte fórmula: EM = N × VP × I, onde: EM = encargos moratórios; N = número de dias entre a data prevista para o pagamento e a do efetivo pagamento; VP = valor da parcela a ser paga; e I = índice de compensação financeira, assim apurado: I = (TX ÷ 100) ÷ 365, sendo TX = percentual do IPCA–IBGE acumulado nos últimos doze meses ou, na sua falta, um novo índice adotado pelo Governo Federal que o substitua. Na hipótese do referido índice estabelecido para a compensação financeira venha a ser extinto ou de qualquer forma não possa mais ser utilizado, será adotado, em substituição, o que vier a ser determinado pela legislação então em vigor.

CLÁUSULA DÉCIMA QUARTA - DAS OBRIGAÇÕES PERTINENTES À LGPD:

a - As partes contratantes deverão cumprir a Lei nº 13.709, de 14 de Agosto de 2018, que é a Lei Geral de Proteção de Dados Pessoais LGPD, quanto a todos os dados pessoais a que tenham acesso em razão deste contrato, independentemente de declaração ou de aceitação expressa.

b - Os dados obtidos somente poderão ser utilizados para as finalidades que justificaram seu acesso e de acordo com a boa-fé e com os princípios do Art. 6º, da Lei 13.709/18.

c - É vedado o compartilhamento com terceiros de qualquer dado obtido, fora das hipóteses permitidas em Lei.

d - Constitui atribuição do Contratado orientar e treinar seus empregados, quando for o caso, sobre os deveres, requisitos e responsabilidades decorrentes da LGPD.
e - O Contratante deverá ser informado, no prazo de cinco dias úteis sobre todos os contratos de suboperação firmados ou que venham a ser celebrados pelo Contratado.
f - O Contratado deverá exigir de suboperadores e subcontratados o cumprimento dos deveres da presente cláusula, permanecendo integralmente responsável por garantir sua observância.
g - O Contratante poderá realizar diligência para aferir o cumprimento desta cláusula, devendo o Contratado atender prontamente eventuais pedidos de comprovação formulados.
h - O Contratado deverá prestar, no prazo fixado pelo Contratante, prorrogável mediante justificativa, quaisquer informações acerca dos dados pessoais para cumprimento da LGPD, inclusive quanto a eventual descarte realizado.
i - Terminado o tratamento dos dados nos termos do Art. 15, é dever do Contratado eliminá-los, com exceção das hipóteses do Art. 16, ambos da Lei 13.709/18, incluindo aquelas em que houver necessidade de guarda de documentação para fins de comprovação do cumprimento de obrigações legais ou contratuais e somente enquanto não prescritas essas obrigações.
j - Os bancos de dados formados a partir da execução do objeto deste contrato, notadamente aqueles que se proponham a armazenar dados pessoais, devem ser mantidos em ambiente virtual controlado, com registro individual rastreável de tratamentos realizados, conforme Art. 37, da Lei 13.709/18, com cada acesso, data, horário e registro da finalidade, para efeito de responsabilização, em caso de eventuais omissões, desvios ou abusos. Os referidos bancos de dados devem ser desenvolvidos em formato interoperável, a fim de garantir a reutilização desses dados pelo Contratante nas hipóteses previstas na LGPD.
k - O presente contrato está sujeito a alterações nos procedimentos pertinentes ao tratamento de dados pessoais, quando indicado pela autoridade competente, em especial a Autoridade Nacional de Proteção de Dados, por meio de opiniões técnicas ou recomendações, editadas na forma da LGPD.

CLÁUSULA DÉCIMA QUINTA - DO FORO:
Para dirimir as questões decorrentes deste contrato, as partes elegem o Foro da Comarca de Juazeirinho.

E, por estarem de pleno acordo, foi lavrado o presente contrato em 02(duas) vias, o qual vai assinado pelas partes e por duas testemunhas.

Santo André - PB, 28 de Maio de 2024.

TESTEMUNHAS

PELO CONTRATANTE

MARIA CRISTIANE ALVES DE MEDEIROS
Presidente
CPF.: 038.653.214-10

PELO CONTRATADO

ADILSON CARDOZO SOCIEDADE INDIVIDUAL DE ADVOCACIA
Adilson Cardoso Araújo
CPF n.º 011.877.334-82

Local:www.portaldecompraspublicas.com.br.
Edital:licitacao@saojosedosramos.pb.gov.br. Edital: www.saojosedosramos.pb.gov.br; www.tce.pb.gov.br; www.portaldecompraspublicas.com.br/18; www.gov.br/pncp.
Informações no horário das 08h às 14h.

São José dos Ramos – PB,27 de maio de 2024
EDMILSON JUNIOR BEZERRA DA SILVA
AGENTE DE CONTRATAÇÃO

Prefeitura Municipal de Solânea

LICITAÇÃO

PREFEITURA MUNICIPAL DE SOLÂNEA

AVISO DE LICITAÇÃO
PREGÃO ELETRÔNICO Nº 00008/2024

Torna público que fará realizar através do Pregoeiro Oficial e Equipe de Apoio, sediada na Rua Pernambuco, S/N - Centro - Solânea - PB, por meio do site www.portaldecompraspublicas.com.br, licitação modalidade Pregão Eletrônico, do tipo menor preço, para: Aquisição de materiais para a iluminação Pública desta cidade. Abertura da sessão pública: 14:00 horas do dia 11 de Junho de 2024. Início da fase de lances: para ocorrer nessa mesma sessão pública. Referência: horário de Brasília - DF. Recursos: previstos no orçamento vigente. Fundamento legal: Lei Federal nº 14.133/21; Lei Complementar nº 123, Instrução Normativa nº 73 SEGES/ME/22; e legislação pertinente, consideradas as alterações posteriores das referidas normas. Informações: das 08:00 as 12:00 horas dos dias úteis, no endereço supracitado. Telefone: (083) 3363–1285. E-mail: licitacaosolanea2017@yahoo.com. Edital: www.solanea.pb.gov.br; www.tce.pb.gov.br; www.portaldecompraspublicas.com.br; www.gov.br/pncp.

Solânea - PB, 28 de Maio de 2024
JUSCELINO SOARES DA SILVA
PREGOEIRO OFICIAL

Prefeitura Municipal de Teixeira

LICITAÇÃO

PREFEITURA MUNICIPAL DE TEIXEIRA

AVISO DE CONTRATAÇÃO DIRETA
CONTRATAÇÃO DIRETA
DISPENSA ELETRÔNICA Nº 020/2024 LEI 14.133/2021
PROCESSO ADMINISTRATIVO Nº 187/2024

OBJETO:Contratação de serviços de recarga de impressoras, limpeza e formatação de computadores para atender a demanda de todas as secretarias do município.
VALOR TOTAL ESTIMADO DA CONTRATAÇÃO:R$ 49.311,95 (Quarenta e nove mil, trezentos e onze reais e noventa e cinco centavos).
DATA ENVIO DAS PROPOSTA DE PREÇOS:
INÍCIO EM: 03de junhode 2024às08:00 horas
TÉRMINO EM: 06 de junho de2024às08:29horas
DATA DE INÍCIO DA SESSÃO: 06 de junhode2024às08:30
A participação na presente dispensa eletrônica se dará mediante Sistema de Dispensa Eletrônica, disponível no endereço eletrônico www.portaldecompraspublicas.com.br
O *Termo de Referência/Projeto Básico* da Dispensa encontra-se disponível
Em www.portaldecompraspublicas.com.br e no site www.teixeira.pb.gov.br.

Teixeira – PB, 28 de Maio de 2024
MARCELIO PEREIRA DOS SANTOS
AGENTE DE CONTRATAÇÃO/PMT

Prefeitura Municipal de Várzea

LICITAÇÃO

PREFEITURA MUNICIPAL DE VÁRZEA
COMISSÃO DE PREGÃO

AVISO DE LICITAÇÃO
PREGÃO ELETRÔNICO Nº 014/2024
LEI Nº 14.133/2021

OBJETIVO: Contratação de empresa para confecção de próteses dentárias, para atender as atividades da secretaria de saúde do município de Várzea- PB, conforme especificações constantes no Termo de Referência Anexo I deste Edital.
DATA SESSÃO: Impreterivelmente até às 08:00hm do dia 14 de junho de 2024.
LOCAL: Portal de Compras Publicas- www.portaldecompraspublicas.com.br
INFORMAÇÕES: Em todos os dias úteis, no horário de expediente das 08;00 ás 13:00 horas na sala da CPL, a Rua Manoel Dantas nº. 279, Centro sede da Prefeitura Municipal. O caderno do edital completo, poderá ser adquirido através do acesso à página, http://www.varzea.pb.gov.br e www.portaldecompraspublicas.com.br

VÁRZEA-PB, 27 de maio de 2024.
EDCLEIDE MEDEIROS DE SOUTO ROCHA
PREGOEIRA/PMV

Câmara Municipal de Pedra Lavrada

LICITAÇÃO

CÂMARA MUNICIPAL DE PEDRA LAVRADA

AVISO DE LICITAÇÃO
PREGÃO PRESENCIAL Nº 00002/2024

Torna público que fará realizar através do Pregoeiro Oficial e Equipe de Apoio, sediada na Rua 13 de Janeiro, 105 - Centro - Pedra Lavrada Pb - PB, às 10:30 horas do dia 11 de Junho de 2024, licitação modalidade Pregão Presencial, do tipo menor preço, para: CONTRATAÇÃO DE EMPRESA PARA FORNECIMENTO DE COMBUSTIVEL DE FORMA PARCELADA. Recursos: previstos no orçamento vigente. Fundamento legal: Lei Federal nº 14.133/21; Lei Complementar nº 123/06; e legislação pertinente, consideradas as alterações posteriores das referidas normas. Informações: no horário das 08:00 as 12:00 horas dos dias úteis, no endereço supracitado. Telefone: (83) 33754060.Edital: www.camarapedralavrada.pb.gov.br; www.tce.pb.gov.br; www.gov.br/pncp.

Pedra Lavrada - PB, 28 de Maio de 2024
MISAEL MAICOM DA SILVA CUNHA
PREGOEIRO OFICIAL

Câmara Municipal de Santo André

LICITAÇÃO

CÂMARA MUNICIPAL DE SANTO ANDRÉ

RATIFICAÇÃO E ADJUDICAÇÃO
INEXIGIBILIDADE Nº IN0002/2024

Nos termos dos elementos constantes da respectiva Exposição de Motivos que instrui o processo e observado o parecer da Assessoria Jurídica, referente a Inexigibilidade de Licitação nº IN0002/2024, que objetiva: Contratação de Serviços de Assessoria e Consultoria Jurídica da Câmara Municipal de Santo André-PB no exercício de 2024; *RATIFICO o correspondente procedimento e ADJUDICO o seu objeto a: ADILSON* CARDOZO SOCIEDADE INDIVIDUAL DE ADVOCACIA, CNPJ N.º34.221.510/0001-00 - R$ 48.000,00.

Santo André - PB, 27 de Maio de 2024
MARIA CRISTIANE ALVES DE MEDEIROS
PRESIDENTE

ATOS EMPRESARIAIS

FUNDAÇÃO SOL NASCENTE
CNPJ 04.905.556/0001-88

CONVOCAÇÃO ASSEMBLÉIA GERAL ORDINÁRIA

O Presidente do Conselho Superior, no uso das atribuições que lhe são conferidas, pelo Estatuto Social, convocamos Senhores Associados para se reunirem em Assembleia Geral Ordinária da FUNDAÇAO SOL NASCENTE, às 10h00 (dezhoras) do dia 30 de maio de 2024, no Município de João Pessoa, PB, à Avenida Cabo Branco, 1278. Não havendo quórum, fica automaticamente efetuada a segunda convocação, realizando-se às 11h00 (onze horas) da mesma data. Compõe a ordem do dia: 1) Apresentação das Atividadesem 2023 e atémaio de 2024; 2) Plano de Atividades 2024; 3) Eleição da Diretoria; 4) Mudança de endereço da sede da Fundação Sol Nascente e 5) Outros assuntos de interessegeral. Para efeito de apuração do quórum, a Fundação conta, nesta data, com a participação de 04 (quatro) associados em condições de voto.

João Pessoa, 27 de maio de 2024
MYRTHES FORTE RIBEIRO COUTINHO
CPF 033.XXX.XXX-XX
RG 77.XXX XX

COMPLEXO EDUCACIONAL DO CARIRI
CNPJ 23.466.918/0001-26

O diretor da INSTITUIÇÃO de Ensino Complexo Educacional do Cariri, situado a Rua Joventino Pereira de Almeida, S/N, Bela Vista, Município de Monteiro-PB. No Uso De Suas Atribuições Legais, Credenciamento Nº 186/2022, Resolução de Autorização Nº 187/2022, CEE/PB – Ensino Médio Modalidade de Jovens e Adultos – EJA EAD, INEP 25129791. Torna pública a sua relação parcial de alunos concluintes: Ressalte-Se, Acerca Da Validade Dos Documentos Emitidos Pelo Complexo Educacional do Cariri, A Disposição Instituída Pelo Cee Do Estado Da Paraíba, Adiante Transcrito:
"Resolução 30/2016, Art. 9º, § 2º. A Certificação De Eja Do Ensino Fundamental E Do Ensino Médio Terá Validade Nacional. Em Âmbito Nacional, Cujo Órgão Regulamentador É O Conselho Nacional De Educação Tem-Se, Cne/Ceb - Resolução 01/2021 De 25 De Maio De 2021, Art. 29, Caput E Parágrafo Terceiro. Em Consonância Como Título Iv Da Lei No 9.394/1996, Que Estabelece A Forma De Organização Da Educação Nacional, A Certicação Decorrente Dos Exames Da Eja Deve Ser Competência Dos Sistemas De Ensino. § 3º Toda Certicação Decorrente Dessas Competências Possui Validade Nacional Garantindo Padrão De Qualidade.". Por Fim, E Ainda Para Assegurar O Compromisso Do Complexo Educacional do Cariri Com A Transparência E Lisura Dos Seus Processos Educacionais, Que Todos Os Certificados Emitidos São Publicados No Diário Oficial Do Estado Da Paraíba, Permanecendo, Portanto, Disponíveis Para Consulta Pública, Permitindo Que Suas Autenticidades Possam Ser Conferidas, Também, No Site Da Instituição, No Endereço Https://cceducacional.sistemasiga.net/validador.
Advirta-Se Que A Recusa Abusiva E Injustificada No Recebimento Da Certicação Emitida De Acordo Com A Legislação Vigente É Ato Passível De Responsabilização Civil, Acaso Configurado Dano, Nos Termos Do Art. 927 E Ss. Do Código Civil Brasileiro E De Acordo Com O Entendimento Dos Tribunais Pátrios.
RELAÇÃO PARCIAL DE ALUNOS CONCLUINTES:
Ana Alice de Melo Brito;JoãoVitor Carvalho de Lira;José Cícero da Silva Alves;Justina Gonçalves Dias;Kauany Marques Gonçalves de Melo; Mariana Nolasco Cândidi Uchoa;Rinaldo José Siqueira;SofiaSultanumJucá;Victoria Camillo Canassa.

PREFEITURA MUNICIPAL DE JOÃO PESSOA
EXTRATO DE CONTRATO Nº [illegible]/SEINFRA
DA INEXIGIBILIDADE DE LICITAÇÃO Nº [illegible]/2024/SEINFRA – DOC
PROCESSO ADMINISTRATIVO

(Numeração Interna nº 03.777/2024)

CHAVE CGM: 1R15-ZH0-6CTV3PNK

CONTRATANTE: PREFEITURA MUNICIPAL DE JOÃO PESSOA/PB

CONTRATADA: CLG TREINAMENTO PROFISSIONAL Ltda Inscrita no CNPJ sob o nº 46.175.281/0001-27.

OBJETO: CONTRATAÇÃO DE "CURSO DE ASSESSORIA JURÍDICA E ELABORAÇÃO DE PARECERES: TEORIA E PRÁTICA NA NOVA LEI DE LICITAÇÕES" PARA ATENDER A ASSESSORIA JURÍDICA DA SECRETARIA DE INFRAESTRUTURA – SEINFRA-PMJP.

VIGÊNCIA: O Contrato terá vigência de 06 (seis) meses, a contar da publicação, na forma do artigo 105 da Lei Federal nº 14.133/2021.

VALOR TOTAL: R$ 3.000,00 (três mil reais)

Classificação Funcional:

11000.11101.04.122.5001.112041 MANUTENÇÃO DOS SERVIÇOS ADMINISTRATIVOS - Natureza da despesa: 33.90.39 - OUTROS SERVIÇOS DE TERCEIROS - PESSOA JURÍDICA - Fonte de Recursos: 1.5.00 – Recursos não vinculados de Impostos

Signatários: Rubens Falcão da Silva Neto – PMJP / CLG TREINAMENTO PROFISSIONAL Ltda. - Juliana Vezzani Lima de Almeida

Data da Assinatura: 24/05/2024.

Rubens Falcão da Silva Neto
Secretário de Infraestrutura SEINFRA/PMJP

PREFEITURA MUNICIPAL DE MAMANGUAPE
NOTIFICAÇÃO EXTRAJUDICIAL Nº [illegible]/2024
TOMADA DE PREÇOS Nº [illegible]/2023
CONTRATO Nº [illegible]/2024

A PREFEITURA MUNICIPAL DE MAMANGUAPE, representado pelo seu Prefeito, vem N O T I F I C A R a Empresa: [illegible] CONSTRUÇÃO E CONSULTORIA EIRELI, CNPJ nº [illegible], com sede na Rua Prof. Joaquim [illegible] – [illegible]/PB, neste ato representada [illegible] ALVES PEREIRA, brasileira, solteira, Empresária, portadora da carteira de Identidade nº [illegible], CPF Nº [illegible], vencedora do certame licitatório Tomada de Preços nº [illegible], que tem como objeto a Contratação de empresa especializada para a Implantação de Sistema Público de Abastecimento de Água no município de Mamanguape/PB, conforme Convênio FUNASA – PLATAFORMA + BRASIL Nº [illegible], na qual a sua empresa configura como CONTRATADA, conforme especificações e quantitativos estabelecidos no Termo de Referência, anexo do Edital, conforme CONTRATO ADMINISTRATIVO Nº [illegible]/2024, no prazo de 48h, PROCEDER AO INÍCIO DA OBRA nos termos do edital e contrato licitatório, sob pena de aplicação das sanções legais cabíveis, nos termos da Lei 14.133/21, e dentre elas a aplicação da pena de suspensão para contratar com a administração pública e ingresso com medidas judiciais aplicáveis.

Mamanguape/PB, 28 de maio de 2024.

[illegible]
Prefeito

PREFEITURA MUNICIPAL DE MAMANGUAPE
AVISO DE DECISÃO DE RECURSO
PREGÃO ELETRÔNICO Nº [illegible]/2024

O Agente de Contratação da Prefeitura Municipal de Mamanguape/PB, informa a decisão do recurso do referido Pregão Eletrônico, que tem como OBJETO: Contratação de empresa para fornecimento de materiais gráficos para atender as necessidades da Prefeitura Municipal de Mamanguape – PB. Assim informa que foi reconhecido o recurso apresentado pela empresa CARLOS EDUARDO S. MELO – ME - CNPJ [illegible], para, no mérito julgar procedente o pedido de revisão, desclassificando a empresa 52.159.484 LUIZ FERNANDO VIANA DINIZ, Inscrita no CNPJ Nº 52.159.484/0001-55 nos itens 52, 57, 49 e 50, conforme a decisão disponível no Portal de Compras Públicas (https://www.portaldecompraspublicas.com.br/). Maiores informações poderão ser obtidas na Sala do Setor de Licitações da Prefeitura Municipal de Mamanguape/PB, localizada na Rua José Rosas, 164, 1º andar - Centro - Mamanguape - PB, no horário das 08:00 às 13:00 horas dos dias úteis.

Mamanguape-PB, 28 de maio de 2024.

JAIRO JUNIOR ALVES FRANÇA
Agente de Contratação

PREFEITURA MUNICIPAL DE MARCAÇÃO
AVISO DE CANCELAMENTO
PREGÃO ELETRÔNICO Nº [illegible]/2024

O Pregoeiro Oficial comunica o cancelamento da sessão pública das 10:00 horas do dia 05 de Junho de 2024, destinada ao recebimento das propostas relativas ao Pregão Eletrônico nº 00001/2024, que objetiva: Contratação de empresa especializada no fornecimento de FOGOS DE ARTIFÍCIO e serviço de show pirotécnico, incluindo toda linha de baixo nível para atender as necessidades do Município de Marcação – PB, conforme Solicitação da Secretaria Municipal de Comunicação e Eventos. Justificativa: Razões de interesse público. Informações: no horário das 08:00 as 12:00 horas dos dias úteis, no seguinte endereço – Rua Manoel Bonaventura da Rosa, 257 - Centro - Marcação - PB. Telefone: (083) 3225-1111. E-mail: [illegible]@marcacao.pb.gov.br.

Marcação - PB, 28 de Maio de 2024

LUAN FABRICIO PEREIRA DE OLIVEIRA
Pregoeiro Oficial

PREFEITURA MUNICIPAL DE MARI
AVISO DE LICITAÇÃO
PREGÃO ELETRÔNICO Nº [illegible]/2024

A PREFEITURA MUNICIPAL DE MARI, torna público para conhecimento dos interessados nos termos da LEI Nº 14.133/2021, DA LEI COMPLEMENTAR Nº 123/2006 e alterações e Decreto Municipal nº [illegible]/2024, bem como toda legislação correlata, que realizará licitação na modalidade Pregão Eletrônico do tipo menor preço, Objeto Aquisição de um veículo tipo "Caminhonete", destinado a atender as necessidades da secretaria municipal de saúde, conforme descrito e especificado no edital e seus anexos. Endereço eletrônico onde será realizado o pregão: www.portaldecompraspublicas.com.br. Abertura das propostas e sessão pública: [illegible]/2024 às 09h00min. O edital e seus anexos poderão ser obtidos nos seguintes endereços: www.portaldecompraspublicas.com.br e http://[illegible].pb.gov.br/editais/. Demais informações pelo e-mail: [illegible]@gmail.com, ou na CPL no endereço, Rua Antônio de Lima Freire, 240 – Centro – Mari-PB, no horário de expediente normal de 08h00min as 13h00min.

Mari, 27 de maio de 2024.

THIAGO DOS SANTOS PEREIRA
Membro da equipe de apoio

PREFEITURA MUNICIPAL DE PEDRA BRANCA
AVISO DE LICITAÇÃO
Pregão Eletrônico Nº 00008/2024

Torna público a realização da licitação na modalidade Pregão Eletrônico nº 00008/2024, por menor preço por item, com objeto, Aquisição de Máquinas e Equipamentos para o município de Pedra Branca-PB, atendendo a proposta [illegible] referente ao convênio [illegible]/2023. Abertura dia 10/06/2024 às 09:00 horas, no endereço eletrônico: https://www.portaldecompraspublicas.com.br, horário de Brasília. O Edital Completo poderá ser obtido pelos interessados no Setor de Licitações, no horário de 08:00 às 12:00 horas ou pelos endereços eletrônicos: www.pedrabranca.pb.gov.br, www.tce.pb.gov.br e demais informações pelo e-mail: pedrabrancacpl@gmail.com.

Pedra Branca - PB, 28 de maio de 2024

Severino Luiz de Caldas
Pregoeiro Oficial

PREFEITURA MUNICIPAL DE PEDRA BRANCA
AVISO DE JULGAMENTO DE HABILITAÇÃO
CONCORRÊNCIA Nº [illegible]/2024

Torna público O AVISO DE JULGAMENTO DOS DOCUMENTOS DE HABILITAÇÃO da licitação na modalidade CONCORRÊNCIA Nº [illegible]/2024, por menor preço global, com objeto, Construção de Policlínica e Reforma de prédio para Secretaria de Educação no município de Pedra Branca-PB. Fica declarada habilitada empresa DFL ENGENHARIA LTDA CNPJ 17.415.640/0001-34 por apresentar seus documentos em conformidade com o ato convocatório.

Pedra Branca - PB, 28 de maio de 2024

Severino Luiz de Caldas
Agente de Contratação

PREFEITURA MUNICIPAL DE PEDRA BRANCA
DISPENSA DE LICITAÇÃO Nº [illegible]/2024
TERMO DE RATIFICAÇÃO

FUNDAMENTAÇÃO LEGAL - Artigo 75 inciso II da Lei Federal nº 14.133/21 e suas alterações posteriores.

OBJETO: Assessoria pedagógica dos setores administrativos; Aquisição de 93 Kits Educação destinados aos alunos da rede pública de ensino de Pedra Branca-PB, conforme especificações no contrato, pela contratação direta da empresa PRONAI COMÉRCIO DE LIVROS LTDA - EPP, CNPJ: 10.748.147/0001-18 com valor global de R$ 20.400,00 (Vinte mil e quatrocentos reais).

RATIFICAÇÃO: Ratifico a presente Dispensa de Licitação, de acordo com o parecer do Advogado.

Pedra Branca - PB, em 27 de maio de 2024.

JOSEMARIO BASTOS DE SOUZA
Prefeito Municipal

PREFEITO MUNICIPAL DE PEDRA BRANCA
DISPENSA DE LICITAÇÃO Nº [illegible]/2024
HOMOLOGAÇÃO

A Prefeitura Municipal de Pedra Branca, no uso de suas atribuições legais e, de acordo com Artigo 75 inciso II da Lei Federal nº 14.133/21 e suas alterações posteriores, e do parecer jurídico anexo nos autos do processo, em face ao cumprimento da Comissão Permanente de Licitação do Município, e tendo em vista a documentação que instrui o Processo de Dispensa de Licitação nº [illegible]/2024, HOMOLOGO, ADJUDICO A DISPENSA DE LICITAÇÃO, para Assessoria pedagógica dos setores administrativos; Aquisição de 93 Kits Educação destinados aos alunos da rede pública de ensino de Pedra Branca-PB. A empresa PRONAI COMÉRCIO DE LIVROS LTDA - EPP, CNPJ: 10.748.147/0001-18, para valor global de R$ 20.400,00 (Vinte mil e quatrocentos reais).

Pedra Branca - PB, em 27 de maio de 2024.

JOSEMARIO BASTOS DE SOUZA
Prefeito Municipal

PREFEITURA MUNICIPAL DE PEDRA BRANCA
EXTRATO DE CONTRATO

INSTRUMENTO: Contrato de fornecimento, de acordo com o processo de Dispensa de Licitação nº 0011/2024

CONTRATANTE: PREFEITURA MUNICIPAL DE PEDRA BRANCA

CONTRATADA: PRONAI COMÉRCIO DE LIVROS LTDA - EPP, CNPJ: 10.748.147/0001-18

OBJETO: Assessoria pedagógica dos setores administrativos, Aquisição de 93 Kits Educação destinados aos alunos da rede pública de ensino de Pedra Branca-PB.

Valor global de R$ 20.400,00 (Vinte mil e quatrocentos reais).

VIGÊNCIA: 31.12.2024.

Pedra Branca - PB, em 28 de maio de 2024.

JOSEMARIO BASTOS DE SOUZA
Prefeito

CÂMARA MUNICIPAL DE PEDRA LAVRADA
AVISO DE LICITAÇÃO
PREGÃO PRESENCIAL Nº [illegible]/2024

Torna público que fará realizar através do Pregoeiro Oficial e Equipe de Apoio, sediada na Rua 13 de Janeiro, 105 - Centro - Pedra Lavrada Pb - PB, às 14:30 horas do dia 11 de Junho de 2024, licitação modalidade Pregão Presencial, do tipo menor preço, para: CONTRATAÇÃO DE EMPRESA PARA FORNECIMENTO DE COMBUSTÍVEL DE FORMA PARCELADA. Recursos: previstos no orçamento vigente. Fundamento legal: Lei Federal nº 14.133/21; Lei Complementar nº 123/06; e legislação pertinente, consideradas as alterações posteriores das referidas normas. Informações: no horário das 08:00 as 12:00 horas dos dias úteis, no endereço supracitado. Telefone: (83) 33754060. E-mail: www.camarapedralavrada.pb.gov.br; www.tce.pb.gov.br; www.gov.br/pncp.

Pedra Lavrada Pb - PB, 28 de Maio de 2024.

[illegible] DA SILVA CUNHA
Pregoeiro Oficial

PREFEITURA MUNICIPAL DE PIANCÓ
PUBLICIDADE DE NOTIFICAÇÃO AO FORNECEDOR
EM DESCUMPRIMENTO CONTRATUAL

Pregão Eletrônico Nº: 12/2024: 00012/2024 Aquisição de pneus, câmara de ar e protetor, destinados a manutenção das secretarias do Município de Piancó-PB.

A Prefeitura Municipal de Piancó no intuito de dar publicidade ao ato de notificar Fornecedor que veio descumprindo o Contrato Nº: 01.00068/2024, notificamos a empresa ATENAS DISTRIBUIDORA DE PNEUMÁTICOS E TINTAS LTDA, CNPJ: Nº 51.800.886/0001-07, sobre a abertura de procedimento administrativo para apurar a conduta do provedor em atraso com as entregas dos materiais licitados, referentes ao objeto do referido contrato, acarretando prejuízos à administração pública. Do ato que aplicar a penalidade ADVERTÊNCIA, caberá recurso, no prazo de 05 (cinco) dias úteis, a contar da ciência da situação, podendo a Administração aplicar sanções mais severas previstas em lei, reconsiderar sua decisão ou, nesse prazo, encaminhá-lo devidamente informado para a apreciação e decisão superior. Para isso em fim, fica comunicado o seguinte endereço eletrônico [illegible]@gmail.com.

Piancó-PB, 28 de maio de 2024.

João Batista Leitão
Gestor de Contratos

PREFEITURA MUNICIPAL DE PIANCÓ
EXTRATO TERMO DE RESCISÃO CONTRATUAL
E SANÇÕES ADMINISTRATIVAS

PROCEDIMENTO LICITATÓRIO: Pregão Eletrônico nº 00045/2023.

CONTRATO Nº: 01.00018/2024

CONTRATANTE: Prefeitura Municipal de Piancó.

CONTRATADO: DANIEL KIM COMÉRCIO DE ARTIGOS DE ILUMINACAO, pessoa jurídica de direito privado, inscrito no CNPJ nº 46.452.081/0001-81.

DECISÃO: Rescisão Contratual de forma unilateral do Contrato de nº 01.00018/2024 nos termos dos Artigos: 77, 78 e 79; e as sanções administrativas em conformidade com os Artigos: 86 e 87 (incisos II e III), da Lei 8.666/93.

Piancó-PB, em 28 de maio de 2024.

Daniel Galdino de Araújo Pereira
Prefeito

PREFEITURA MUNICIPAL DE PRATA
AVISO DE ADIAMENTO
PREGÃO ELETRÔNICO Nº 00027/2024

A Pregoeira Oficial comunica o adiamento da abertura da sessão pública do Pregão Eletrônico nº 00027/2024, para o dia 11 de Junho de 2024 às 11:30 horas, e de início da fase de lances para o dia 11 de Junho de 2024 às 11:35 horas. Referência: horário de Brasília - DF. Informações: das 08:00 as 12:00 horas dos dias úteis, na Rua Vicente Neri, 78 - Centro - Prata - PB. Telefone: (083) 3380-1126. E-mail: cplprata[illegible]@gmail.com.

Site: www.portaldecompraspublicas.com.br

Prata - PB, 28 de Maio de 2024

CRISTIANA DE FÁTIMA DA SILVA
Pregoeira Oficial

PREFEITURA MUNICIPAL DE REMÍGIO
ADJUDICAÇÃO E HOMOLOGAÇÃO
PREGÃO ELETRÔNICO Nº 00010/2024

Nos termos do relatório final apresentado pelo Pregoeiro Oficial e observado parecer da Assessoria Jurídica, referente ao Pregão Eletrônico nº 00010/2024, que objetiva: AQUISIÇÃO GRADATIVA DE PNEUS DESTINADOS A MANUTENÇÃO DA FROTA DE VEÍCULOS PERTENCENTES À PREFEITURA MUNICIPAL; ADJUDICO o objeto e HOMOLOGO a licitação, com base nos elementos constantes do processo correspondente, os quais apontam como propostas vencedoras: AC CENTRO AUTOMOTIVO LTDA - R$ 24.400,76; CPX DISTRIBUIDORA S/A - R$ 134.740,00; M A L DE M MARINHO - R$ 83.041,84.

Remígio - PB, 27 de Maio de 2024

FRANCISCO ANDRÉ ALVES
Prefeito

PREFEITURA MUNICIPAL DE REMÍGIO
EXTRATO DE CONTRATOS

OBJETO: AQUISIÇÃO GRADATIVA DE PNEUS DESTINADOS A MANUTENÇÃO DA FROTA DE VEÍCULOS PERTENCENTES À PREFEITURA MUNICIPAL. FUNDAMENTO LEGAL: Pregão Eletrônico nº 00010/2024. DOTAÇÃO: Recursos não Vinculados de Impostos: 02.010 Secretaria de Gestão 04 122 2002 2003 Manutenção das Atividades da Secretaria de Gestão 04 122 2002 2003 Manutenção das atividades da Secretaria Executiva de Coordenação 04 122 2002 2004 Manutenção das Atividades da Secretaria Executiva do Gabinete 02.040 Secretaria de Saúde 10 301 2002 2009 Manutenção das atividades da Secretaria de Saúde 02.050 Secretaria de Educação 12 361 1001 2010 Manutenção das atividades do Ensino Fundamental 12 361 1001 2012 Manutenção do Ensino Fundamental – Fundeb – 30% 12 365 1001 2013 Manutenção das Atividades do Ensino Infantil 12 361 1001 2218 Manutenção da Educação de Jovens e Adultos 12 361 1001 2214 Manutenção das Atividades do Transporte Escolar 02.060 Secretaria do Trânsito 26 122 2002 2024 Manutenção das Atividades da Secretaria do Trânsito 02.070 Secretaria de Desenvolvimento Social 08 243 1003 2028 Manutenção do Conselho Tutelar 02.080 Secretaria de Obras e Serviços Urbanos 15 122 2002 2029 Manutenção das atividades da Secretaria de Obras e Serviços Urbanos 02.090 Secretaria de Agricultura e Meio Ambiente 20 122 2002 2029 Manutenção das Atividades da Secretaria de Agricultura e Meio Ambiente 02.110 Fundo Municipal de Saúde 10 301 1002 2035 Manutenção do Bloco das Ações e Serviços Públicos de Saúde – Atenção Primária 10 305 1002 2036 Manutenção do Bloco das Ações e Serviços Públicos de Saúde – Vigilância em Saúde 10 302 1002 2037 Manutenção do Bloco das Ações e Serviços Públicos de Saúde-Atenção Especializada (MAC) 02.130 Secretaria de Esporte e Lazer 27 122 1005 2043 Manutenção das Atividades da Secretaria de Esporte e Lazer 02.140 Fundo Municipal de Assistência Social 08 244 1003 2045 Manutenção do Fundo Municipal de Assistência Social 08 244 1003 2048 Serviço de Proteção Social Básica 08 244 1003 2050 Manutenção e Gerenciamento do Programa Bolsa Família 3390.30.99 Material de Consumo Fontes: 15001000 Recursos Livres (Ordinário) 15001001 Recursos não Vinculados de Impostos – MDE 17010000 Outras Transferências de Convênios ou Instrumentos Congêneres dos Estados 15001000 Transferências do Salário – Educação 15001001 Recursos não Vinculados de Impostos – MDE 15000002 Outras Transferências de Recursos do FNDE Controle dos demais recursos orgânicos da 58.500 II transferências do Fundo Nacional de Desenvolvimento da Educação – FNDE. 15401030 Transferências do FUNDEB – Impostos e Transferências de Impostos – 30% 17500000 Recursos da Contribuição de Intervenção no Domínio Econômico – CIDE 16000000 Transferências Fundo a Fundo de Recursos do SUS provenientes do Governo Federal – Bloco de Manutenção das Ações e Serviços Públicos de Saúde 16600000 Transferência de Recursos do Fundo Nacional de Assistência Social – FNAS. VIGÊNCIA: até o final do exercício financeiro de 2024. PARTES CONTRATANTES: Prefeitura Municipal de Remígio e: CT Nº 00147/2024 - 23.05.24 - CPX DISTRIBUIDORA S/A - R$ 134.740,00; CT Nº 00148/2024 - 23.05.24 - AC CENTRO AUTOMOTIVO LTDA - R$ 24.400,76; CT Nº 00149/2024 - 23.05.24 - M A L DE M MARINHO - R$ 83.041,84.

PREFEITURA MUNICIPAL DE RIO TINTO
ADJUDICAÇÃO E HOMOLOGAÇÃO
PREGÃO ELETRÔNICO Nº 00004/2024

Nos termos do relatório final apresentado pelo Pregoeiro Oficial e observado parecer da Assessoria Jurídica, referente ao Pregão Eletrônico nº 00004/2024, que objetiva: Aquisição de equipamentos diversos destinado as Secretarias do Município de Rio Tinto; ADJUDICO o objeto e HOMOLOGO a licitação, com base nos elementos constantes do processo correspondente, os quais apontam como propostas vencedoras: BT COMERCIO INTELIGENTE LTDA - R$ 60.000,00; DANTAS ELETROMOVEIS E EQUIPAMENTOS LTDA - R$ 32.580,00; ECOMIX COMERCIO LTDA - R$ 108.780,00; GRIEBLER E GRIEBLER LTDA - R$ 7.364,30; INTELIGÊNCIA COMÉRCIO DE EQUIPAMENTOS E SERVIÇOS EIRELI EPP - R$ 11.360,00; M.K.R. COMERCIO DE EQUIPAMENTOS EIRELI - R$ 13.540,00; MULTFORTE COMERCIO E SUPRIMENTOS DE INFORMATICA LTDA - R$ 37.665,00; NADJA MARINA PIRES - R$ 4.386,00; REDNOV FERRAMENTAS LTDA - R$ 18.250,30; THOMAS JOSE BELTRAO DE ARAUJO ALBUQUERQUE - R$ 83.540,70.

Rio Tinto - PB, 28 de Maio de 2024

MAGNA CELI FERNANDES GERBASI
Prefeita

PREFEITURA MUNICIPAL DE RIO TINTO
CONVOCAÇÃO PARA ASSINAR CONTRATO

PROCESSO: Pregão Eletrônico nº 00004/2024. OBJETO: Aquisição de equipamentos diversos destinado as Secretarias do Município de Rio Tinto. NOTIFICAÇÃO: Convocamos as seguintes empresas para no prazo de 05 (cinco) dias consecutivos, considerados da data desta publicação, comparecer junto a Comissão Permanente de Licitação objetivando a assinatura do respectivo contrato, sob pena da incidência da cominação prevista no Art. 90, § 5º, da Lei Federal nº 14.133/21; Bt Comercio Inteligente Ltda - CNPJ 45.329.312/0001-91, Dantas Eletromoveis e Equipamentos Ltda - CNPJ 48.140.047/0001-10, Ecomix Comercio Ltda - CNPJ 54.124.149/0001-67, Griebler e Griebler Ltda - CNPJ 30.195.733/0001-90, Inteligência Comércio de Equipamentos e Serviços Eireli EPP - CNPJ [illegible], M.K.r. Comercio de Equipamentos Eireli - CNPJ [illegible], Multforte Comercio e Suprimentos de Informatica Ltda - CNPJ 14.402.647/0001-54, Nadja Marina Pires - CNPJ 12.[illegible]/0001-[illegible], Rednov Ferramentas Ltda. - CNPJ 45.[illegible]/0001-[illegible], Thomas Jose Beltrao de Araujo Albuquerque - CNPJ 10.[illegible]/0001-73. INFORMAÇÕES: na sede da CPL, Rua Assis Chateaubriand, S/N - Centro - Rio Tinto - PB, no horário das 08:00 as 12:00 horas dos dias úteis.

Rio Tinto - PB, 28 de Maio de 2024

MAGNA CELI FERNANDES GERBASI
Prefeita

PREFEITURA MUNICIPAL DE SANTA LUZIA
AVISO DE RESULTADO
DO PREGÃO ELETRÔNICO Nº 00016/2024

A Prefeitura Municipal de Santa Luzia/PB, através do Pregoeiro Oficial, torna público para conhecimento dos interessados, o resultado do Pregão Eletrônico nº 00016/2024, que tem como objeto: Contratação de Fornecedor para Execução de Agenciamento, Captação de Patrocínio para o Evento "São João 2024 de Santa Luzia/PB", a ser realizado durante os dias 20, 21, 22 e 23 de junho de 2024. Licitantes declarados vencedores e respectivos valores totais dos contratações: ANA MARIA BATISTA DOS SANTOS, CNPJ: 24.854.090/0001-03, Item(s): 01 - Valor: R$ 600.000,00.

Santa Luzia - PB, 23 de maio de 2024.

JONAS PEREIRA DE ANDRADE
Pregoeiro

PREFEITURA MUNICIPAL DE SANTA LUZIA
AVISO DE ADJUDICAÇÃO
PREGÃO ELETRÔNICO Nº 00016/2024

Após análise da documentação apresentada e julgada todas as recursos referentes ao Pregão Eletrônico nº 00016/2024, que tem como objeto: Contratação de Fornecedor para Execução de Agenciamento, Captação de Patrocínio para o Evento "São João 2024 de Santa Luzia/PB", a ser realizado durante os dias 20, 21, 22 e 23 de junho de 2024, adjudico a(s) empresa(s) vencedora(s) conforme indicado abaixo: ANA MARIA BATISTA DOS SANTOS, CNPJ: 24.854.090/0001-03, Item(s): 01 - Valor: R$ 600.000,00.

Santa Luzia - PB, 24 de maio de 2024.

JOSÉ ALEXANDRE DE ARAÚJO
Prefeito

PREFEITURA MUNICIPAL DE SANTA LUZIA
AVISO DE HOMOLOGAÇÃO
PREGÃO ELETRÔNICO Nº 00016/2024

O PREFEITO DO MUNICÍPIO DE SANTA LUZIA, ESTADO DA PARAÍBA, no uso de suas atribuições legais, RESOLVE HOMOLOGAR o resultado da licitação, modalidade Pregão Eletrônico nº 00016/2024, cujo objetivo: Contratação de Fornecedor para Execução de Agenciamento, Captação de Patrocínio para o Evento "São João 2024 de Santa Luzia/PB", a ser realizado durante os dias 20, 21, 22 e 23 de junho de 2024, com base nos elementos constantes do processo correspondente, os quais apontam como proponente(s) vencedor(es): ANA MARIA BATISTA DOS SANTOS, CNPJ: 24.854.090/0001-03, Item(s): 01 - Valor: R$ 600.000,00. Publique-se e cumpra-se.

Santa Luzia - PB, 24 de maio de 2024.

JOSÉ ALEXANDRE DE ARAÚJO
Prefeito

PREFEITURA MUNICIPAL DE SANTA LUZIA
CONVOCAÇÃO PARA ASSINATURA DO CONTRATO
PREGÃO ELETRÔNICO Nº 00016/2024

Convocamos a empresa ANA MARIA BATISTA DOS SANTOS, CNPJ: 24.854.090/0001-03, para, no prazo máximo de 05 (cinco) dias úteis, nos termos da Lei nº 14.133/2021, comparecer à sede da Prefeitura Municipal de Santa Luzia, Estado da Paraíba, CNPJ nº 08.090.580/0001-67, no endereço Praça Estanislau de Medeiros, s/n°, Bairro Antônio Bento de Morais, na cidade de Santa Luzia/PB - CEP nº 58.600-000, das 08:00 às 12:00hs horário de expediente, e assinar o contrato que tem como objeto contratação de Fornecedor para Execução de Agenciamento, Captação de Patrocínio para o Evento "São João 2024 de Santa Luzia/PB", a ser realizado durante os dias 20, 21, 22 e 23 de junho de 2024, de acordo com as especificações contidas no edital do PREGÃO ELETRÔNICO Nº 00016/2024 e seus anexos.

Santa Luzia - PB, 24 de maio de 2024.

JONAS PEREIRA DE ANDRADE
Pregoeiro

PREFEITURA MUNICIPAL DE SANTA LUZIA
EXTRATO DE TERMO ADITIVO
1º TERMO ADITIVO
CONTRATO Nº. [illegible]/2024
PREGÃO ELETRÔNICO Nº [illegible]/2023

CONTRATANTE: PREFEITURA MUNICIPAL DE SANTA LUZIA - PB, CNPJ Nº 08.090.580/0001-67.

CONTRATADA: DEDE JAIME COM. DE COMBUSTIVEIS LTDA, pessoa jurídica de Direito Privado, com sede na Rua José Jaime dos Santos, nº 60 - ROD. BR 230 KM-280, Bairro São José - Santa Luzia/PB - CEP 58.600-000, inscrito no CNPJ nº 02.793.[illegible]/0001-65, por seu representante legal, o Sr. José Jaime dos Santos Filho, Brasileiro, casado, empresário, Portador da Cédula de Identidade RG Nº 200.740 SSP/PB e CPF Nº 110.833.004-37.

OBJETO: O presente Termo Aditivo tem por objeto o 1º Reajuste para manutenção do equilíbrio financeiro do Contrato, nos limites permitidos por lei, em função do Reajuste de preço de Combustíveis e Derivados (gasolina e diesel), para manter o equilíbrio econômico-financeiro do contrato.

VALOR DA DIFERENÇA DO REAJUSTE: Diferença do Reajuste com relação ao Contrato: R$ 16.537,88 (dezesseis mil, quinhentos e trinta e oito reais e oitenta centavos), que equivale a um percentual estimado de 2,74 %.

FUNDAMENTO: Art. 65, Inciso II, alínea "d", da Lei nº. 8.666/93.

PRAZO DE VIGÊNCIA DO TERMO: (23/05/2024 a 31/12/2024).

DATA DO TERMO: 23 de maio de 2024.

JOSÉ ALEXANDRE DE ARAÚJO
Prefeito Constitucional

PREFEITURA MUNICIPAL DE SANTA LUZIA
EXTRATO DE TERMO ADITIVO 01
AO CONTRATO Nº [illegible]/2023
PREGÃO ELETRÔNICO Nº [illegible]/2023

CONTRATANTE: PREFEITURA MUNICIPAL DE SANTA LUZIA-PB, CNPJ Nº 08.090.580/0001-67.

CONTRATADA: DIAGFARMA COMERCIO E SERVIÇOS DE PRODUTOS HOSPITALARES E LABORATORIAIS LTDA, CNPJ nº 11.426.186/0001-80.

OBJETO: Fica prorrogado por mais 12 (doze) meses o Contrato Original, com vigência a partir de 18 de maio de 2024 a 18 de maio de 2025, baseando-se na Cláusula Terceira - Do Prazo de Vigência do Contrato de acordo com o Inciso II do Art. 57 da Lei nº 8.666/93 e suas alterações posteriores. O valor do Contrato original que é de R$ 62.160,00 (sessenta e dois mil, cento e sessenta reais), permanece inalterado. Referente aos itens: 01 e 02.

DOTAÇÃO ORÇAMENTÁRIA: 02.030 - SECRETARIA MUNICIPAL DE SAÚDE - 10.301.2016.2016 - Manutenção das Atividades da Secretaria Municipal de Saúde. 3390.39 - 1.500.1002 - Outros Serviços de Terceiros - Pessoa Jurídica. 02.090 - FUNDO MUNICIPAL DE SAÚDE - 10.301.1006.2091 - Manutenção dos Recursos do SUS. 3350.39 - 1.600.0000 - Outros Serviços de Terceiros - Pessoa Jurídica. 10.302.1006.2079 - Manutenção da Média e Alta Complexidade Ambulatorial e Hospitalar - 3350.39 - 1.600.0000 - Outros Serviços de Terceiros - Pessoa Jurídica.

FUNDAMENTO: art. 57, inciso II, da lei nº 8.666/93 e alterações posteriores.

PRAZO DE VIGÊNCIA: 12 (doze) meses, (18/05/2024 a 18/05/2025).

DATA DO TERMO ADITIVO: 16 de maio de 2024.

JOSÉ ALEXANDRE DE ARAÚJO
Prefeito Constitucional

PREFEITURA MUNICIPAL DE SANTA LUZIA
EXTRATO DE TERMO ADITIVO 03 AO CONTRATO Nº [illegible]/2022
TOMADA DE PREÇOS Nº [illegible]/2022

CONTRATANTE: PREFEITURA MUNICIPAL DE SANTA LUZIA - PB, CNPJ Nº 08.090.580/0001-67.

CONTRATADA: EUPROTEC CONSTRUÇÕES E SERVIÇOS EIRELI, CNPJ nº 10.[illegible]/0001-[illegible].

DO OBJETO: O presente termo aditivo tem por objeto o ACRÉSCIMO ao valor do Contrato nº [illegible] firmado entre as partes, em 14/09/2022, nos termos previstos em sua Cláusula Segunda, Parágrafo Segundo: "2.2. O objeto contratual poderá ser acrescido ou reduzido de acordo com o disposto no art. 65 da Lei Federal n.º 8.666/93", haja vista a necessidade de acréscimo de serviços previsto na planilha orçamentária, o que justifica a alteração do valor contratual.

DO ACRÉSCIMO: O presente termo aditivo tem o valor total de R$ 57.328,64 (cinquenta e sete mil, trezentos e vinte e oito reais e sessenta e quatro centavos), correspondente ao aditamento de aproximadamente 6,12% ao valor do contrato, que somando ao valor inicial do contrato que é de R$ 937.440,84, dá-se em montante de R$ 994.769,28 (novecentos e noventa e quatro mil, setecentos e sessenta e nove reais e vinte e oito centavos).

FUNDAMENTO: O presente termo aditivo encontra amparo legal no artigo 65, § 1º, da Lei n.º 8.666/93.

DOTAÇÃO ORÇAMENTÁRIA: Contrato de Repasse nº [illegible] - Ministério do Desenvolvimento Regional e Contrapartida da Prefeitura Municipal de Santa Luzia/PB. 02.050 - Secretaria Municipal de Serviços Urbanos. 15.451.1004.1019 - Implantação, Ampliação ou Melhoria de pavimentação (asfáltica ou paralelepípedo). Elementos de Despesa: 4490.51 - 1.500.0000 - Obras e Instalações. 4490.51 - 1.700.0000 - Obras e Instalações. 4490.51 - 1.701.0000 - Obras e Instalações.

DATA DO TERMO ADITIVO: 17 de maio de 2024.

JOSÉ ALEXANDRE DE ARAÚJO
Prefeito Constitucional

CÂMARA MUNICIPAL DE SANTO ANDRÉ
RATIFICAÇÃO E ADJUDICAÇÃO
INEXIGIBILIDADE Nº [illegible]/2024

Nos termos dos elementos constantes da respectiva Exposição de Motivos que instrui o processo e observado o parecer da Assessoria Jurídica, referente à Inexigibilidade de Licitação nº [illegible]/2024, que objetiva: Contratação de Serviços de Assessoria e Consultoria Jurídica da Câmara Municipal de Santo André-PB no exercício de 2024; RATIFICO o correspondente procedimento e ADJUDICO o seu objeto a: ADILSON CARDOZO SOCIEDADE INDIVIDUAL DE ADVOCACIA, CNPJ N.º 34.221.519/0001-00 - R$ 48.000,00.

Santo André - PB, 27 de Maio de 2024

Maria Cristiane Alves de Medeiros
Presidente

PREFEITURA MUNICIPAL DE SÃO JOÃO DO TIGRE
AVISO DE ADIAMENTO
PREGÃO ELETRÔNICO Nº [illegible]/2024

O Pregoeiro Oficial comunica o adiamento da abertura da sessão pública do Pregão Eletrônico nº 00009/2024, PARA O DIA 13 DE JUNHO DE 2024 ÀS 08:00 HORAS; E DO INÍCIO DA FASE DE LANCES PARA O DIA 13 DE JUNHO DE 2024 ÀS 08:01 HORAS. Referência: horário de Brasília - DF. Informações: das 08:00 as 12:00 horas dos dias úteis, na Rua Pedro Feitosa, 56 - Centro - São João do Tigre - PB. Telefone: (83) 3353-1122. E-mail: cpl.sjtigre@gmail.com. Site: www.portaldecompraspublicas.com.br

São João do Tigre - PB, 28 de Maio de 2024

ZENON FLORÊNCIO DE LIMA
Pregoeiro Oficial

PREFEITURA MUNICIPAL DE SÃO JOSÉ DO BONFIM
AVISO DE LICITAÇÃO
PREGÃO ELETRÔNICO Nº 00023/2024
LEI Nº 14.133/21

A Prefeitura Municipal de São José do Bonfim – PB, torna público a licitação sob modalidade Pregão na Forma Eletrônica, do tipo menor preço por item, para: Aquisição de Unidade Móvel de Saúde - veículo de transporte sanitário (com acessibilidade - 1 cadeirante) para o município de São José do Bonfim/PB. Data e horário do início da disputa: 08:30horas do dia 14/06/2024. Fundamento legal: Lei 14.133/21 e subsidiários. LOCAL: Portal de Compras Públicas – www.portaldecompraspublicas.com.br. Modo de Disputa: Aberto. Outros esclarecimentos poderão ser fornecidos na sede da Prefeitura Municipal, das 08:00 às 12:00hs, através do Setor de Licitação, Rua José Ferreira, 85 - Centro - São José do Bonfim – PB e e-mail: [illegible].pb.gov.br.

São José do Bonfim – PB, 28 de Maio de 2024.

DANIELA GOMES DA NOBREGA CANDEIA
SECRETÁRIA DE SAÚDE

PREFEITURA MUNICIPAL DE SÃO JOSÉ DO BONFIM
ADJUDICAÇÃO
PREGÃO ELETRÔNICO Nº 00004/2024

O PREFEITO DO MUNICÍPIO DE SÃO JOSÉ DO BONFIM, no uso de suas atribuições, conferidas no art. 71, inciso IV da Lei Federal nº 14.133, de 1º de abril de 2021, RESOLVE, ADJUDICAR o objeto do Pregão Eletrônico nº 00004/2024, para Aquisição de Gêneros Alimentícios para as secretarias do Município de São José do Bonfim/PB e aos Fundos Municipais de Saúde e Assistência Social do município de São José do Bonfim/PB a empresa: - CRISTINA LUZIA DA SILVA NETA, CNPJ Nº 03.546.167/0001-40, Valor: R$ 18.079,00; - DEREPENTE DISTRIBUIDORA DE ALIMENTOS EIRELI, CNPJ Nº 19.463.877/0001-73, Valor: R$ 201.112,00; - A&L Comercio De Alimentos LTDA, CNPJ nº 35.346.818/0001-09, valor: R$ 27.450,00

São José do Bonfim/PB, 15 de maio de 2024.

Esaú Rauel Araújo da Silva Nobrega
Prefeito Constitucional

PREFEITURA MUNICIPAL DE SÃO JOSÉ DO BONFIM
HOMOLOGAÇÃO
PREGÃO ELETRÔNICO Nº 00004/2024

O PREFEITO DO MUNICÍPIO DE SÃO JOSÉ DO BONFIM, no uso de suas atribuições, com fulcro no art. 71, inciso IV da Lei Federal nº 14.133, de 1º de abril de 2021, RESOLVE, HOMOLOGAR o resultado do Pregão Eletrônico nº 00004/2024, para Aquisição de Gêneros Alimentícios para as secretarias do Município de São José do Bonfim/PB e aos Fundos Municipais de Saúde e Assistência Social do município de São José do Bonfim/PB a empresa: - CRISTINA LUZIA DA SILVA NETA, CNPJ Nº 03.546.167/0001-40, Valor: R$ 18.079,00; - DEREPENTE DISTRIBUIDORA DE ALIMENTOS EIRELI, CNPJ Nº 19.463.877/0001-73, Valor: R$ 201.112,00; - A&L Comercio De Alimentos LTDA, CNPJ nº 35.346.818/0001-09, valor: R$ 27.450,00

São José do Bonfim/PB, 16 de maio de 2024.

Esaú Rauel Araújo da Silva Nobrega
Prefeito Constitucional

PREFEITURA MUNICIPAL DE SÃO JOSÉ DO BONFIM
EXTRATO DE CONTRATO

OBJETO: Aquisição de Gêneros Alimentícios para as secretarias do Município de São José do Bonfim/PB e aos Fundos Municipais de Saúde e Assistência Social do município de São José do Bonfim/PB.

FUNDAMENTO LEGAL: Pregão Eletrônico nº 00004/2024.

VIGÊNCIA: 22 de Fevereiro de 2025.

UNIDADE ORÇAMENTÁRIA: CONFORME CONTRATO

Partes: Prefeitura Municipal de São José do Bonfim e: - CRISTINA LUZIA DA SILVA NETA, CNPJ Nº 03.546.167/0001-40, Valor: R$ 18.079,00; - DEREPENTE DISTRIBUIDORA DE ALIMENTOS EIRELI, CNPJ Nº 19.463.877/0001-73, Valor: R$ 201.112,00; - A&L Comercio De Alimentos LTDA, CNPJ nº 35.346.818/0001-09, valor: R$ 27.450,00

São José do Bonfim - PB, 24 de Maio de 2024.

ESAÚ RAUEL ARAÚJO DA SILVA NOBREGA
Prefeito

PREFEITURA MUNICIPAL DE SÃO JOSÉ DO BONFIM
EXTRATO DE CONTRATO

OBJETO: Aquisição de pneus, baterias e câmaras de ar para os veículos das diversas secretarias e do Fundo Municipal de Assistência Social e Saúde do município de São José do Bonfim/PB.

FUNDAMENTO LEGAL: Pregão Eletrônico nº 00013/2024.

VIGÊNCIA: 21 de maio de 2025.

UNIDADE ORÇAMENTÁRIA: CONFORME CONTRATO

Partes: Prefeitura Municipal de São José do Bonfim e: - ATENAS DISTRIBUIDORA DE PNEUMATICOS E TINTAS LTDA, CNPJ: 51.800.886/0001-07, Valor: R$ 62.771,38; - JOSÉ RODRIGUES LACERDA NETO, CNPJ: 70.111.753/0001-05, valor: R$ 30.565,00; - TACIANO TONI SERAFIM TEIXEIRA, CNPJ: 11.228.215/0001-40, valor: R$ 238.787,80; valor total: R$ 332.184,08

São José do Bonfim - PB, 21 de maio de 2024.

ESAÚ RAUEL ARAÚJO DA SILVA NOBREGA
Prefeito

PREFEITURA MUNICIPAL DE SÃO JOSÉ DA LAGOA TAPADA
COMISSÃO DE LICITAÇÃO
RETIFICAÇÃO DO AVISO DE LICITAÇÃO
TOMADA DE PREÇOS nº [illegible]
PROCESSO ADMINISTRATIVO Nº. [illegible]

A Comissão de Licitação da Prefeitura Municipal de São José da Lagoa Tapada torna pública a retificação do número do convênio no Aviso de Licitação publicado no Diário Oficial do Estado (DOE), página 6 ?, e jornal a União pag 38. de 29/12/2023 referente à Tomada de Preços nº 00000/2023.

RETIFICAÇÃO:

Onde se lê:CONTRATO: 1077200-23 SICONV: 914977

Leia-se:

CONTRATO: 01082352-60-Ratificado

SIAFI: 938717-Ratificado

SICONV: 00160732022-Ratificado

DEMAIS INFORMAÇÕES:

As demais informações contidas no Aviso de Licitação permanecem inalteradas.

São José da Lagoa Tapada-PB, 28 de maio de 2024

Francisco Barbosa Almeida
Presidente da CPL/PMSJLT

PREFEITURA MUNICIPAL DE SÃO JOSÉ DOS RAMOS
AVISO DE LICITAÇÃO
CONCORRÊNCIA Nº [illegible]/2024 ELETRÔNICO

OBJETO: CONTRATAÇÃO DE EMPRESA DE ENGENHARIA PARA CONSTRUÇÃO DE UMA PRAÇA DE EVENTOS NA SEDE DESTE MUNICÍPIO.

Data da sessão: 17/06/2024. Horário de abertura das propostas: 10:00hs. (Horário de Brasília).

Local: www.portaldecompraspublicas.com.br

Edital: licitacao@saojosedosramos.pb.gov.br; Edital: www.saojosedosramos.pb.gov.br; www.tce.pb.gov.br; www.portaldecompraspublicas.com.br/18; www.gov.br/pncp.

Informações no horário das 08h às 14h.

São José dos Ramos – PB, 27 de maio de 2024

EDMILSON JUNIOR BEZERRA DA SILVA
AGENTE DE CONTRATAÇÃO

PREFEITURA MUNICIPAL DE SÃO JOSÉ DOS RAMOS
AVISO DE REVOGAÇÃO DE LICITAÇÃO
PREGÃO Nº [illegible]/2024 ELETRÔNICO – SRP

OBJETO: REGISTRO DE PREÇOS PARA AQUISIÇÃO DE MATERIAL PERMANENTE PARA MANUTENÇÃO DAS ESCOLAS DO MUNICÍPIO DE SÃO JOSÉ DOS RAMOS/PB.

A PREFEITURA MUNICIPAL DE SÃO JOSÉ DOS RAMOS – PB, torna público para conhecimento dos interessados que diante da necessidade de alteração no Termo de Referência do Edital, capaz de afetar as propostas dos participantes, revoga-se a presente licitação.

São José dos Ramos – PB 28 de maio de 2024

EDMILSON JUNIOR BEZERRA DA SILVA
PREGOEIRO OFICIAL

PREFEITURA MUNICIPAL DE SÃO JOSÉ DOS RAMOS
AVISO DE LICITAÇÃO
PREGÃO Nº [illegible]/2024 ELETRÔNICO – SRP

OBJETO: REGISTRO DE PREÇOS PARA LOCAÇÃO DE VEÍCULO PARA A MANUTENÇÃO DAS ATIVIDADES DA SECRETARIA DE INFRAESTRUTURA.

Data da sessão 14/06/2024. Horário de abertura das propostas: 10:00hs. (Horário de Brasília).

Local: www.portaldecompraspublicas.com.br

Edital: www.saojosedosramos.pb.gov.br e www.tce.pb.gov.br. Informações no horário das 08h às 14h.

São José dos Ramos – PB 28 de Maio de 2024

EDMILSON JUNIOR BEZERRA DA SILVA
PREGOEIRO OFICIAL

PREFEITURA MUNICIPAL DE SÃO VICENTE DO SERIDÓ
AVISO DE LICITAÇÃO
PREGÃO ELETRÔNICO Nº [illegible]/2024

Torna público que fará realizar através do Pregoeiro Oficial e Equipe de Apoio, sediada na Avenida Senador Ruy Carneiro, 355 - Centro - São Vicente do Seridó - PB, por meio do site www.portaldecompraspublicas.com.br, licitação modalidade Pregão Eletrônico, do tipo menor preço, para: AQUISIÇÃO DE FORMA PARCELADA DE MATERIAL DE INFORMÁTICA. Abertura da sessão pública: 14:00 horas do dia 13 de Junho de 2024, Início da fase de lances: 14:15 horas do dia 13 de Junho de 2024. Referência: horário de Brasília - DF. Recursos: previstos no orçamento vigente. Fundamento legal: Lei Federal nº 14.133/21; Lei Complementar nº 123/06; Instrução Normativa nº 73 SEGES/ME/22; e legislação pertinente, consideradas as alterações posteriores das referidas normas. Informações: das 08:00 as 12:00 horas dos dias úteis, no endereço supracitado. Telefone: (83) [illegible]. E-mail: licitacao@[illegible].pb.gov.br. Edital: [illegible].pb.gov.br, www.tce.pb.gov.br; www.portaldecompraspublicas.com.br; www.gov.br/pncp.

São Vicente do Seridó - PB, 28 de Maio de 2024

TAMIRA [illegible] DE MEDEIROS
Pregoeira Oficial

Diário Oficial - Santo André/PB.
Poder Executivo

EXPEDIENTE DO EXECUTIVO

Gabinete do Prefeito

Prefeito Municipal
EDGLEI AMORIM DO NASCIMENTO

Vice-Prefeita
SELMA PATRÍCIA MESSIAS DE OLIVEIRA

Chefe de Gabinete
EDGLEY FIDELIS SOUTO MESSIAS

Controladoria Geral do Município
Controlador Geral
ERILEIDE DE OLIVEIRA LIMA

Procuradoria Geral do Município
Procurador Geral
JOÃO JOSÉ MACIEL ALVES

Secretaria Municipal de Administração
Secretário
JONAS MACIEL DA SILVA

Secretaria Municipal de Finanças
Secretário - Interino
MARIA DAS GRAÇAS BEZERRA IMPERIANO

Secretaria Municipal de Agricultura
Secretário
ALEX BARBOSA DOS SANTOS

Secretaria Municipal de Educação Cultura e Esportes
Secretário
CAMILA MARIA BURITI DE MEDEIROS

Secretaria Municipal de Infraestrutura, Obras e Serviços Urbanos
Secretária
MARIA DAS GRAÇAS BEZERRA IMPERIANO

Secretaria Municipal do Meio Ambiente
Secretário
MARCELINO CAVALCANTE SOUTO

Secretaria Municipal de Saúde
Secretária
SILVANA FERNANDES MARINHO

Secretaria Municipal de Desenvolvimento Humano e Social
Secretária
ALDENICE LEITE DE FARIAS

Instituído pela Lei Municipal Nº. 05 de 05 de fevereiro de 1997
Regulamentado pelo Decreto nº 020 de 15 de junho de 2020

SEM PUBLICAÇÃO

Diário Oficial - Santo André/PB.
Poder Legislativo

EXPEDIENTE DO LEGISLATIVO

Gabinete do Presidente
Presidente
MARIA CRISTIANE ALVES DE MEDEIROS

Vice Presidente
RODRIGO CAMILO DA COSTA

Primeiro Secretario
JOSÉ DENYS CAVALCANTE DE OLIVEIRA

Segundo Secretário
MARIA DO SOCORRO SOUTO MESSIAS

Legislatura 2021/2024

ESMERALDO FIGUEREDO SOBRINHO

FILIPE SILVA MOREIRA

FRANCISCO EDIGLEI CORREIA JUNIOR

JOSE DENYS CAVALCANTE DE OLIVEIRA

JOÃO BATISTA SALES NOBERTO

MARIA CRISTIANE ALVES DE MEDEIROS

MARIA DO SOCORRO SOUTO MESSIAS

RODRIGO CAMILO DA COSTA

ROSENILDO ALVES LOPES

Instituído pela Lei Municipal N°. 05 de 05 de fevereiro de 1997
Regulamentado pelo Decreto n° 020 de 15 de junho de 2020





EXTRATO DE RATIFICAÇÃO

RATIFICAÇÃO E ADJUDICAÇÃO - INEXIGIBILIDADE Nº IN 0002/2024

Nos termos dos elementos constantes da respectiva Exposição de Motivos que instrui o processo e observado o parecer da Assessoria Jurídica, referente a Inexigibilidade de Licitação nº IN0002/2024, que objetiva: Contratação de Serviços de Assessoria e Consultoria Jurídica da Câmara Municipal de Santo André-PB no exercício de 2024; RATIFICO o correspondente procedimento e ADJUDICO o seu objeto a: ADILSON CARDOZO SOCIEDADE INDIVIDUAL DE ADVOCACIA, CNPJ N.º 34.221.510/0001-00 - R$ 48.000,00.

Santo André - PB, 27 de Maio de 2024
Maria Cristiane Alves de Medeiros – Presidente

Publicada e Autorizada por: ANDERSON NUNES DE MEDEIROS
Código da Matéria: 20240529032602 - **Data/Hora Publicação:** 29/05/2024 15:28:05

EXTRATO DE CONTRATO

EXTRATO DE CONTRATO - INEXIGIBILIDADE DE LICITAÇÃO Nº IN 0002/2024

OBJETO: Contratação de Serviços de Assessoria e Consultoria Jurídica da Câmara Municipal de Santo André-PB no exercício de 2024. FUNDAMENTO LEGAL: Inexigibilidade de Licitação nº IN0002/2024. DOTAÇÃO: Recursos não Vinculados de Impostos: 10.100 - CÂMARA MUNICIPAL, 10100.01.031.2002.2001 – Manut. das Atividades do Poder Legislativo, 3.3.90.39.00.00 - Outros Serviços de Terceiros - Pessoa Jurídica, Fonte 500, do Orçamento Programa de 2024. VIGÊNCIA: até 28/05/2025. PARTES CONTRATANTES: Câmara Municipal de Santo André e: CT Nº 0002/2024 - 28.05.24 - ADILSON CARDOZO SOCIEDADE INDIVIDUAL DE ADVOCACIA, CNPJ N.º 34.221.510/0001-00 - R$ 48.000,00.

Publicada e Autorizada por: ANDERSON NUNES DE MEDEIROS
Código da Matéria: 20240529033125 - **Data/Hora Publicação:** 29/05/2024 15:33:11

EXTRATO DE INEXIGIBILIDADE

EXTRATO DE INEXIGIBILIDADE DE LICITAÇÃO - EXPOSIÇÃO DE MOTIVOS Nº IN 0002/2024

PROCESSO: Exposição de Motivos nº IN0002/2024. OBJETO: Contratação de Serviços de Assessoria e Consultoria Jurídica da Câmara Municipal de Santo André-PB no exercício de 2024. FUNDAMENTO LEGAL: Art. 74, inciso III, alínea c, da Lei 14.133/21; e Lei Federal nº 14.039/20. AUTORIZAÇÃO: Chefia de Gabinete. RATIFICAÇÃO: Presidente, em 27/05/2024.

Publicada e Autorizada por: ANDERSON NUNES DE MEDEIROS
Código da Matéria: 20240529032816 - **Data/Hora Publicação:** 29/05/2024 15:29:04

EXTRATO DE CONTRATO

EXTRATO DE CONTRATO - INEXIGIBILIDADE DE LICITAÇÃO Nº IN 0001/2024

OBJETO: Contratação de uma empresa para prestar serviços especializados de Assessoria Contábil, Elaboração dos Balancetes mensais e do Balanço Anual da Câmara Municipal de Santo André no exercício de 2024. FUNDAMENTO LEGAL: Inexigibilidade de Licitação nº IN0001/2024. DOTAÇÃO: Recursos não Vinculados de Impostos: 10.100 - CÂMARA MUNICIPAL, 10100.01.031.2002.2001 – Manut. das Atividades do Poder Legislativo, 3.3.90.39.00.00 - Outros Serviços de Terceiros - Pessoa Jurídica, Fonte 500, do Orçamento Programa de 2024. VIGÊNCIA: até 19/04/2025. PARTES CONTRATANTES: Câmara Municipal de Santo André e: CT Nº 0001/2024 - 20.05.24 - MARIA APARECIDA ALVES GUIMARAES - R$ 48.000,00.

Publicada e Autorizada por: ANDERSON NUNES DE MEDEIROS
Código da Matéria: 20240529032916 - **Data/Hora Publicação:** 29/05/2024 15:30:26

OUTROS ATOS ADMINISTRATIVOS

GESTOR E FISCAL DO CONTRATO - INEXIGIBILIDADE Nº IN 0001/2024

Nos termos da norma vigente e observado o disposto no respectivo processo, que objetiva: Contratação de uma empresa para prestar serviços especializados de Assessoria Contábil, Elaboração dos Balancetes mensais e do Balanço Anual da Câmara Municipal de Santo André no exercício de 2024; DESIGNO os servidores Divanizio da Silva Souza, Chefe de Gabinete, como Gestor; e Anderson Nunes de Medeiros, Tesoureiro, para Fiscal, do contrato decorrente da Inexigibilidade de Licitação nº IN0001/2024, especialmente para acompanhar e fiscalizar a execução do referido contrato, respectivamente.

Santo André - PB, 15 de Maio de 2024
Maria Cristiane Alves de Medeiros – Presidente

Publicada e Autorizada por: ANDERSON NUNES DE MEDEIROS
Código da Matéria: 20240529033326 - **Data/Hora Publicação:** 29/05/2024 15:34:33

OUTROS ATOS ADMINISTRATIVOS

GESTOR E FISCAL DO CONTRATO - INEXIGIBILIDADE Nº IN 0002/2024

Nos termos da norma vigente e observado o disposto no respectivo processo, que objetiva: Contratação de Serviços de Assessoria e Consultoria Jurídica da Câmara Municipal de Santo André-PB no exercício de 2024; DESIGNO os servidores Divanizio da Silva Souza, Chefe de Gabinete, como Gestor; e Anderson Nunes de Medeiros, Tesoureiro, para Fiscal, do contrato decorrente da Inexigibilidade de Licitação nº IN0002/2024, especialmente para acompanhar e fiscalizar a execução do referido contrato, respectivamente.

Santo André - PB, 27 de Maio de 2024
Maria Cristiane Alves de Medeiros – Presidente

Publicada e Autorizada por: ANDERSON NUNES DE MEDEIROS

Código da Matéria: 20240529033444 - **Data/Hora Publicação:** 29/05/2024 15:35:22

PROCESSO LICITATÓRIO

Dispensa nº DV0001/2024 - Reforma e Ampliação

Câmara Municipal de Santo André/PB

Exercício 2024

ESTADO DA PARAÍBA
CÂMARA MUNICIPAL DE SANTO ANDRÉ
SETOR DE CONTRATAÇÃO

PROCESSO LICITATÓRIO - DISPENSA

DISPENSA Nº DV0001/2024
PROCESSO ADMINISTRATIVO Nº 003/2024

ÓRGÃO REALIZADOR DO CERTAME:
Câmara Municipal de Santo André
Rua Humberto Matias de Medeiros, s/n - Centro - Santo André - PB.
CEP: 58.675-000. Telefone.: (83) 3308-1002.

OBJETO:
Contratação de empresa de engenharia para execução dos serviços de Reforma e Ampliação da Câmara Municipal de Santo André-PB.

ELEMENTOS BÁSICOS DO PROCESSO:
SOLICITAÇÃO E JUSTIFICATIVA DA CONTRATAÇÃO
ESTUDO TÉCNICO PRELIMINAR - VIABILIDADE DA CONTRATAÇÃO
DECLARAÇÃO DE DISPONIBILIDADE ORÇAMENTÁRIA
AUTORIZAÇÃO PARA REALIZAÇÃO DO CERTAME
PROTOCOLO E AUTUAÇÃO DO PROCESSO
EXPOSIÇÃO DE MOTIVOS
APROVAÇÃO DA AUTORIDADE SUPERIOR
PARECER JURÍDICO
ATOS DE RATIFICAÇÃO E ADJUDICAÇÃO
CONTRATO CORRESPONDENTE
PUBLICAÇÕES
DOCUMENTAÇÃO DO CONTRATADO
ANEXOS

Lei Federal nº 14.133, de 1º de abril de 2021:

"Lei de Licitações e Contratos Administrativos."

ESTADO DA PARAÍBA
CÂMARA MUNICIPAL DE SANTO ANDRÉ
CHEFIA DE GABINETE

Santo André - PB, 16 de Julho de 2024.

Senhora Presidente,

Solicitamos autorização para realizar procedimento de contratação direta por Dispensa de Licitação, nos termos do Art. 75, inciso I, da Lei 14.133/21, destinado a:

Contratação de empresa de engenharia para execução dos serviços de Reforma e Ampliação da Câmara Municipal de Santo André-PB.

Justificativa para a necessidade da solicitação:

A contratação acima descrita está sendo solicitada, nos termos das especificações técnicas e informações complementares que a acompanham, quando for o caso, motivada: Pela necessidade da devida efetivação de obra para suprir demanda específica - Contratação de empresa de engenharia para execução dos serviços de Reforma e Ampliação da Câmara Municipal de Santo André-PB -, considerada oportuna e imprescindível, bem como relevante medida de interesse público; e ainda, pela necessidade de desenvolvimento de ações continuadas para a promoção de atividades pertinentes, visando à maximização dos recursos em relação aos objetivos programados, observadas as diretrizes e metas definidas nas ferramentas de planejamento aprovadas.

Informamos que existe previsão de dotação específica no orçamento vigente, apropriada para a devida execução do objeto a ser licitado, inclusive restou preliminarmente demonstrada a compatibilidade da previsão de recursos orçamentários com o compromisso a ser assumido, conforme consulta efetuada ao setor responsável.

Certos de contarmos com imediata aprovação desta solicitação pela sua total relevância e pertinência, ficamos a inteira disposição para maiores informações e demais esclarecimentos que forem julgados necessários.

Em anexo, elementos que instruem a presente Solicitação, inclusive:

- Documento de formalização da demanda - DFD;
- Estudo Técnico Preliminar - ETP; e
- Projeto Básico.

Atenciosamente,

Divanizio da Silva Souza

DIVANIZIO DA SILVA SOUZA
Chefe de Gabinete

ESTADO DA PARAÍBA
CÂMARA MUNICIPAL DE SANTO ANDRÉ
CHEFIA DE GABINETE

DOCUMENTO DE FORMALIZAÇÃO DA DEMANDA - DFD

1.0.IDENTIFICAÇÃO DA DEMANDA
1.1.Constitui objeto da pretensa contratação: Contratação de empresa de engenharia para execução dos serviços de Reforma e Ampliação da Câmara Municipal de Santo André-PB.
1.2.Classificação do objeto: Comum.

2.0.NECESSIDADE DA CONTRATAÇÃO
2.1.A contratação descrita é essencial: Pela necessidade da devida efetivação de obra para suprir demanda específica - Contratação de empresa de engenharia para execução dos serviços de Reforma e Ampliação da Câmara Municipal de Santo André-PB -, considerada oportuna e imprescindível, bem como relevante medida de interesse público; e ainda, pela necessidade de desenvolvimento de ações continuadas para a promoção de atividades pertinentes, visando à maximização dos recursos em relação aos objetivos programados, observadas as diretrizes e metas definidas nas ferramentas de planejamento aprovadas.

3.0.ALINHAMENTO AOS PLANOS DA ADMINISTRAÇÃO
3.1.A contratação pretendida está alinhada aos planos estratégicos da Administração, delineados nas diretrizes e metas definidas nas ferramentas de planejamento aprovadas, onde estão fixadas e detalhadas as respectivas ações ao alcance dos objetivos institucionais, primando pela eficácia, eficiência e efetividade dos respectivos projetos, programas e processos.

4.0.REQUISITOS DA CONTRATAÇÃO
4.1.As características e especificações do objeto da referida contratação são:

CÓDIGO	DESCRIÇÃO DO ITEM	UNIDADE	QUANTIDADE
DFD 1	Contratação de empresa de engenharia para execução dos serviços de Reforma e Ampliação da Câmara Municipal de Santo André-PB	UND	1

4.2.O prazo máximo para a execução do objeto desta contratação e que admite prorrogação nas condições e hipóteses previstas na Lei 14.133/21, está abaixo indicado e será considerado da emissão da Ordem de Serviço:
4.2.1.Início: 3 (três) dias;
4.2.2.Conclusão: 3 (três) meses.
4.3.A vigência da presente contratação será determinada: até o final do exercício financeiro de 2024, considerada da data de assinatura do respectivo instrumento de ajuste; podendo ser prorrogada, nas hipóteses e nos termos dos Arts. 105 a 114, da Lei 14.133/21.

5.0.JUSTIFICATIVA DA ESCOLHA DO TIPO DE SOLUÇÃO A CONTRATAR
5.1.A solução que melhor atende aos interesses e as necessidades da Administração, representada pela sua estrutura organizacional, é a pretensa: Contratação de empresa de engenharia para execução dos serviços de Reforma e Ampliação da Câmara Municipal de Santo André-PB.

6.0.ESTIMATIVA DOS PREÇOS
6.1.Na pretensa contratação o valor estimado, acrescido do percentual de Benefícios e Despesas Indiretas - BDI de referência e dos Encargos Sociais - ES cabíveis, foi definido por meio da utilização do seguinte parâmetro: composição de custos unitários menores ou iguais à mediana do item correspondente do Sistema de Custos Referenciais de Obras - Sicro, para serviços e obras de infraestrutura de transportes, ou do Sistema Nacional de Pesquisa de Custos e Índices de Construção Civil - Sinapi, para as demais obras e serviços de engenharia.
6.2.Com base nos custos apresentados no correspondente projeto para a execução do objeto da contratação, definidos por meio de parâmetro na forma estabelecida no Art. 23, § 2°, da Lei 14.133/21, relacionamos abaixo o preço de referência determinado.
6.3.O valor total é equivalente a R$ 118.128,98.

7.0.PREVISÃO ORÇAMENTÁRIA
7.1.Relativamente ao procedimento em tela, existe previsão de dotação específica no orçamento vigente, apropriada para a devida execução do objeto a ser contratado, conforme consulta prévia efetuada ao setor responsável.

8.0.RESULTADOS PRETENDIDOS
8.1.A Administração almeja com a contratação da pretensa solução, em termos de economicidade, eficácia, eficiência e de melhor aproveitamento dos recursos humanos, materiais e financeiros disponíveis, inclusive com respeito a impactos ambientais positivos, os seguintes resultados:

8.1.1.Em termos de economicidade, a efetivação da melhor contratação viável, especialmente quanto ao melhor custo benefício, relativamente a: Contratação de empresa de engenharia para execução dos serviços de Reforma e Ampliação da Câmara Municipal de Santo André-PB;
8.1.2.Com relação à eficácia, o atendimento de todas as demandas logísticas e funcionais, no suporte às atividades finalísticas da Administração, inerentes aos correspondentes serviços prestados de interesse público. Quanto à eficiência, assegurar a continuidade da prestação regular de tais serviços, com demanda notadamente crescente, e do uso racional dos recursos financeiros disponíveis;
8.1.3.Relativo ao melhor aproveitamento dos recursos humanos, materiais e financeiros, com a referida contratação, da forma como se apresenta - consideradas as especificações, prazos, quantitativos e demais exigências devidamente definidas -, espera-se o regular cumprimento, por parte do interessado que venha a ser contratado, de todas as obrigações e compromissos assumidos, pois, desse modo, não haverá a necessidade de rescisão contratual ou outras sanções em decorrência de inexecução do instrumento de ajuste pactuado, permitindo ao contratante, em vez de envidar esforços para a realização de novo certame destinado a contratação do mesmo objeto, destinar seus recursos humanos, materiais e financeiros para outras atividades fins da Administração;
8.1.4.Entende-se que a correta execução do objeto da contratação em tela, cuja regularidade será fiscalizada pela Administração, não atenta quanto ao meio ambiente e, principalmente, não acarretará impactos ambientais negativos.

9.0.DA CONTRATAÇÃO
9.1.Forma de contratação:
9.1.1.Dispensa, nos termos do Art. 75, inciso I, da Lei 14.133/21.

Santo André - PB, 16 de Julho de 2024.

DIVANIZIO DA SILVA SOUZA
CHEFE DE GABINETE

ESTADO DA PARAÍBA
CÂMARA MUNICIPAL DE SANTO ANDRÉ
CHEFIA DE GABINETE

JUSTIFICATIVA PARA A ESTIMATIVA DE QUANTITATIVO

OBJETO: Contratação de empresa de engenharia para execução dos serviços de Reforma e Ampliação da Câmara Municipal de Santo André-PB.

1.0.DA JUSTIFICATIVA

1.1.A contratação acima descrita, que será processada nos termos deste instrumento, especificações técnicas e informações complementares que o acompanham, quando for o caso, justifica-se: Pela necessidade da devida efetivação de obra para suprir demanda específica – Contratação de empresa de engenharia para execução dos serviços de Reforma e Ampliação da Câmara Municipal de Santo André-PB –, considerada oportuna e imprescindível, bem como relevante medida de interesse público; e ainda, pela necessidade de desenvolvimento de ações continuadas para a promoção de atividades pertinentes, visando à maximização dos recursos em relação aos objetivos programados, observadas as diretrizes e metas definidas nas ferramentas de planejamento aprovadas.

1.2.O quantitativo e a respectiva unidade da presente contratação em função da obra delineada e utilização prováveis, representados pela estimativa dos serviços a serem executados, foram devidamente definidos mediante observância à previsão da demanda a ser atendida e possíveis alterações em decorrência das atividades a serem desenvolvidas e seus desdobramentos, bem como considerando o orçamento disponível, os subsídios contidos nos anteprojetos preliminares e ainda a sequência histórica da realização de despesas semelhantes, quando existente.

2.0.DA OBRA

2.1.O quantitativo e a respectiva unidade da presente contratação em função da obra delineada e utilização prováveis são:

CÓDIGO	DISCRIMINAÇÃO	OBS	UNIDADE	QUANTIDADE
1	Contratação de empresa de engenharia para execução dos serviços de Ref	...	UND	1

Observação: as especificações do objeto estão discriminadas no Termo de Referência.

Santo André - PB, 16 de Julho de 2024.

DIVANIZIO DA SILVA SOUZA
Chefe de Gabinete

ESTADO DA PARAÍBA
CÂMARA MUNICIPAL DE SANTO ANDRÉ
CHEFIA DE GABINETE

JUSTIFICATIVA DA PADRONIZAÇÃO E DO CATÁLOGO ELETRÔNICO

OBJETO: Contratação de empresa de engenharia para execução dos serviços de Reforma e Ampliação da Câmara Municipal de Santo André-PB.

1.0.DA JUSTIFICATIVA

1.1.Modelos padronizados de documentos: no presente processo de contratação serão utilizados modelos diversos de minutas de elementos necessários para a sua formalização, tais como, termo de referência e contrato, todos padronizados, pela disponibilidade de sistema específico de instrução e gestão de processos licitatórios e contratos o qual permite, sem prejuízo das funcionalidades, a informatização dos procedimentos e ampla instituição de modelos de minutas de editais e contratos padronizados, dentre outros, com auxílio dos órgãos de assessoramento jurídico e de controle interno da Administração, dispensando, inclusive, a adoção das minutas do Poder Executivo Federal; de que trata o Art. 19, inciso IV, da Lei 14.133/21.

1.2.Catálogo eletrônico de padronização: observados os aspectos e as características do objeto do presente processo, bem como abordadas todas as considerações técnicas, mercadológicas e de gestão que podem interferir na pretensa contratação, entende-se que o processo não recepciona de forma devida, a utilização de catálogo eletrônico de obras, quer por inconsistência ou inexistência de adequada padronização em catálogo quando criado pela Administração, quer por inviabilidade ou incompatibilidade da adoção do respetivo catálogo eletrônico de padronização do Poder Executivo Federal; de que trata o Art. 19, inciso II, da Lei 14.133/21.

Santo André - PB, 16 de Julho de 2024.

DIVANIZIO DA SILVA SOUZA
Chefe de Gabinete

ESTADO DA PARAÍBA
CÂMARA MUNICIPAL DE SANTO ANDRÉ

ESTUDO TÉCNICO PRELIMINAR - ETP

1.Introdução
Este documento apresenta os estudos técnicos preliminares, onde será avaliada a contratação pretendida, demonstrando os elementos e as informações essenciais que servirão para embasar a elaboração do Projeto Básico e do Termo de Referência, quando for considerada viável, de modo a melhor atender aos interesses e as necessidades da Administração, representada pela sua estrutura organizacional.

2.Objeto
Constitui objeto do presente estudo técnico a pretensa: Contratação de empresa de engenharia para execução dos serviços de Reforma e Ampliação da Câmara Municipal de Santo André-PB.

3.Necessidade da contratação
A contratação descrita, que mesmo com o contínuo esforço de sempre buscar a otimização dos processos de trabalho, é essencial: Pela necessidade da devida efetivação de obra para suprir demanda específica - Contratação de empresa de engenharia para execução dos serviços de Reforma e Ampliação da Câmara Municipal de Santo André-PB -, considerada oportuna e imprescindível, bem como relevante medida de interesse público; e ainda, pela necessidade de desenvolvimento de ações continuadas para a promoção de atividades pertinentes, visando à maximização dos recursos em relação aos objetivos programados, observadas as diretrizes e metas definidas nas ferramentas de planejamento aprovadas.

4.Alinhamento aos planos da Administração
A contratação pretendida está alinhada aos planos estratégicos da Administração, delineados nas diretrizes e metas definidas nas ferramentas de planejamento aprovadas, onde estão fixadas e detalhadas as respectivas ações ao alcance dos objetivos institucionais, primando pela eficácia, eficiência e efetividade dos respectivos projetos, programas e processos.

5.Requisitos da contratação
As características e especificações do objeto da referida contratação são:

CÓDIGO	DESCRIÇÃO DO ITEM	UNIDADE	QUANTIDADE
ETP 1	Contratação de empresa de engenharia para execução dos serviços de Reforma e Ampliação da Câmara Municipal de Santo André-PB	UND	1

O prazo máximo para a execução do objeto desta contratação e que admite prorrogação nas condições e hipóteses previstas na Lei 14.133/21, está abaixo indicado e será considerado da emissão da Ordem de Serviço:
Início: 3 (três) dias;
Conclusão: 3 (três) meses.
A vigência da presente contratação será determinada: até o final do exercício financeiro de 2024, considerada da data de assinatura do respectivo instrumento de ajuste; podendo ser prorrogada, nas hipóteses e nos termos dos Arts. 105 a 114, da Lei 14.133/21.
A contratação da obra, objeto deste estudo preliminar, deverá considerar os seguintes normativos: Lei Federal nº 14.133, de 1º de Abril de 2021; Lei Complementar nº 123, de 14 de Dezembro de 2006; e legislação pertinente, consideradas as alterações posteriores das referidas normas.
Uma vez autorizada, a contratação pretendida deverá possuir previsão e adequação orçamentária e financeira com o orçamento vigente, necessariamente demonstrada, e compatibilidade com as diretrizes e metas definidas nas ferramentas de planejamento aprovadas.

6.Relação entre a demanda pretendida e o dimensionamento da obra
O adequado equilíbrio entre a demanda requerida e a dimensão da correspondente contratação é fundamental para o seu planejamento e execução, notadamente com o intuito de reduzir ou, até mesmo, de se evitar aditivos contratuais desnecessários ou, ainda, a necessidade da realização de novo certame, com consequente perda de economia de escala.
O quantitativo e a respectiva unidade da presente contratação em função da obra delineada e utilização prováveis, representados pela estimativa dos serviços a serem executados, foram devidamente definidos mediante observância à previsão da demanda a ser atendida e possíveis alterações em decorrência das atividades a serem desenvolvidas e seus desdobramentos, bem como considerando o orçamento disponível, os subsídios contidos nos anteprojetos preliminares e ainda a sequência histórica da realização de despesas semelhantes, quando existente.

7.Levantamento de mercado
Foram analisadas contratações similares feitas por outras entidades, por meio de consultas aos respectivos sistemas de gestão dos órgãos fiscalizadores, com o intuito de identificar a existência de novas metodologias, tecnologias ou inovações que melhor atendessem às necessidades da Administração e as identificadas, quando possível e consideradas viáveis, foram incorporadas na contratação em análise.

Constatou-se, inclusive, que para a realização de despesas semelhantes ao objeto do presente estudo técnico, diversas entidades públicas efetivam a contratação de forma análoga à que se pretende adotar pela Administração, cumprindo as regras e exigências legais e normativas.

8.Justificativa da escolha do tipo de solução a contratar

A solução que melhor atende aos interesses e as necessidades da Administração, representada pela sua estrutura organizacional, é a pretensa: Contratação de empresa de engenharia para execução dos serviços de Reforma e Ampliação da Câmara Municipal de Santo André-PB. Salienta-se que a vigência da contratação será determinada: até o final do exercício financeiro de 2024, considerada da data de assinatura do respectivo instrumento de ajuste; podendo ser prorrogada, nas hipóteses e nos termos dos Arts. 105 a 114, da Lei 14.133/21.

Nesse mesmo diapasão, sopesadas as possibilidades previstas no Art. 44, da Lei 14.133/21, quando houver, observados os aspectos da demanda requerida, e após considerados os custos e os benefícios de cada opção prevista no referido diploma legal, indica-se como a alternativa mais vantajosa para a Administração, a contratação do objeto do presente estudo técnico preliminar, da forma como se apresenta.

9.Estimativas preliminares dos preços

Nos termos da norma vigente o valor previamente estimado da contratação deverá ser compatível com os valores praticados pelo mercado, considerados os preços constantes de bancos de dados públicos e as quantidades a serem contratadas, observadas a potencial economia de escala e as peculiaridades do local de execução do objeto. Informamos que, relativamente ao procedimento em tela, existe previsão de dotação específica no orçamento vigente, apropriada para a devida execução do objeto a ser contratado, conforme consulta prévia efetuada ao setor responsável.

Na pretensa contratação o valor estimado, acrescido do percentual de Benefícios e Despesas Indiretas - BDI de referência e dos Encargos Sociais - ES cabíveis, foi definido por meio da utilização do seguinte parâmetro: composição de custos unitários menores ou iguais à mediana do item correspondente do Sistema de Custos Referenciais de Obras - Sicro, para serviços e obras de infraestrutura de transportes, ou do Sistema Nacional de Pesquisa de Custos e Índices de Construção Civil - Sinapi, para as demais obras e serviços de engenharia.

Com base nos custos apresentados no correspondente projeto para a execução do objeto da contratação, definidos por meio de parâmetro na forma estabelecida no Art. 23, § 2º, da Lei 14.133/21, relacionamos abaixo o preço de referência determinado.

A estimativa preliminar total é equivalente a R$ 118.128,98.

10.Descrição da solução como um todo

Conforme os elementos apresentados, a solução é: Contratação de empresa de engenharia para execução dos serviços de Reforma e Ampliação da Câmara Municipal de Santo André-PB. Entende-se que a obra poderá ser realizada por execução indireta, sob o regime de empreitada por preço global.

11.Justificativa para o parcelamento ou não da solução

De acordo com a legislação vigente, é obrigatório o parcelamento quando o objeto da contração tiver natureza divisível, desde que não haja prejuízo para o conjunto a ser licitado. Compras, obras ou serviços efetuados pela Administração serão divididos em tantos itens, parcelas e etapas que se comprovem técnica e economicamente viáveis, procedendo-se a licitação com vistas ao melhor aproveitamento dos recursos disponíveis no mercado, sem prejuízo da economia de escala. A norma ainda permite cotação de quantidade inferior à demandada no certame, com vistas a ampliação da competitividade, podendo o ato convocatório fixar quantitativo mínimo.

Nesse sentido, o competente processo licitatório a ser deflagrado para efetivação da presente contratação será realizado em um único item, conforme as características e especificações constantes da tabela acima destacada.

Considerados os aspectos e as características da solução que melhor atende aos interesses e as necessidades da Administração, acima detalhada e, ainda, as particularidades e a dinâmica das atividades a serem desenvolvidas, entende-se que sobre o objeto da presente contratação não deve incidir outra possibilidade de parcelamento, mesmo no modo formal, não permitindo cotação de quantidade inferior à demandada no ato convocatório, para evitar a ocorrência inviável, no contexto operacional, de mais de um certame ou adjudicatário por item e o consequente prejuízo da economia de escala. No entanto, poderá ser admitido o parcelamento na forma material, sendo permitida a participação de consórcio, tendo em visto que a pretensa contratação denota ser vultosa e/ou de considerável complexidade técnica, bem como ocorrer a autorização para a realização de subcontratação.

12.Resultados pretendidos

A Administração almeja com a contratação da pretensa solução, em termos de economicidade, eficácia, eficiência e de melhor aproveitamento dos recursos humanos, materiais e financeiros disponíveis, inclusive com respeito a impactos ambientais positivos, os seguintes resultados:

Em termos de economicidade, a efetivação da melhor contratação viável, especialmente quanto ao melhor custo benefício, relativamente a: Contratação de empresa de engenharia para execução dos serviços de Reforma e Ampliação da Câmara Municipal de Santo André-PB.

Com relação à eficácia, o atendimento de todas as demandas logísticas e funcionais, no suporte às atividades finalísticas da Administração, inerentes aos correspondentes serviços prestados de interesse público. Quanto à eficiência, assegurar a continuidade da prestação regular de tais serviços, com demanda notadamente crescente, e do uso racional dos recursos financeiros disponíveis.

Relativo ao melhor aproveitamento dos recursos humanos, materiais e financeiros, com a contratação em análise, da forma como se apresenta - consideradas as especificações, prazos, quantitativos e demais exigências devidamente definidas -, espera-se o regular cumprimento, por parte do interessado que venha a ser contratado, de todas as obrigações e compromissos assumidos, pois, desse modo, não haverá a necessidade de rescisão contratual ou outras sanções em decorrência de inexecução do instrumento de ajuste pactuado, permitindo ao contratante, em vez de envidar esforços para a realização de novo certame destinado a contratação do mesmo objeto, destinar seus recursos humanos, materiais e financeiros para outras atividades fins da Administração.

Entende-se que a correta execução do objeto da contratação em tela, cuja regularidade será fiscalizada pela Administração, não atenta quanto ao meio ambiente e, principalmente, não acarretará impactos ambientais negativos.

13.Providências para adequação do ambiente da Administração

Verificou-se não haver a necessidade iminente de providências no sentido de adequações físicas no ambiente da Administração em decorrência da execução do objeto da contratação.

14.Análise de risco

Não foram identificados riscos substanciais a fora os comuns a toda contratação semelhante, tais como: a inexecução total ou parcial do ajuste pactuado; o não cumprimento de obrigações, especificações, projetos e prazos; bem como a ocorrência de caso fortuito ou de força maior.

Entende-se que as ações, de iniciativa da Administração, necessárias para reduzir a ocorrência dos riscos identificados, já estão previstas nos normativos aos quais à contratação da presente obra deverá estar devidamente fundamentada, representadas pelas sanções administrativas a serem definidas, observando-se os aspectos e características do seu objeto.

15.Conclusão

Com base nas especificações e requisitos da solução escolhida que melhor atende aos interesses e as necessidades da Administração, bem como considerando os elementos obtidos nos estudos preliminares realizados, avalia-se viável a contratação pretendida.

Santo André - PB, 16 de Julho de 2024.

DIVANIZIO DA SILVA SOUZA
Chefe de Gabinete

ESTADO DA PARAÍBA
CÂMARA MUNICIPAL DE SANTO ANDRÉ
GABINETE DO PRESIDENTE

ESTUDO TÉCNICO PRELIMINAR - APROVAÇÃO

OBJETO: Contratação de empresa de engenharia para execução dos serviços de Reforma e Ampliação da Câmara Municipal de Santo André–PB.

1.0.DO ESTUDO TÉCNICO PRELIMINAR

1.1.O referido Estudo Técnico Preliminar apresenta os trabalhos iniciais realizados, onde foi analisada a contratação pretendida, ao final avaliada como viável, demonstrando os elementos e as indicações essências que servirão para embasar a elaboração do Projeto Básico e do Termo de Referência, de modo a melhor atender aos interesses e as necessidades da Administração, representada pela sua estrutura organizacional.

2.0.DA APROVAÇÃO

2.1.Fica o Estudo Técnico Preliminar em tela aprovado nos termos como se apresenta.

Estudo Técnico Preliminar aprovado - Art. 6º, XX, da Lei 14.133/21:

"Art. 6º Para os fins desta Lei, considera-se:

...

XX - estudo técnico preliminar: documento constitutivo da primeira etapa do planejamento de uma contratação que caracteriza o interesse público envolvido e a sua melhor solução e dá base ao anteprojeto, ao termo de referência ou ao projeto básico a serem elaborados caso se conclua pela viabilidade da contratação."

A elaboração dos estudos técnicos preliminares constitui a primeira etapa do planejamento de uma contratação - planejamento preliminar - e servem para assegurar a sua viabilidade técnica bem como o tratamento de seu impacto ambiental.

Santo André - PB, 16 de Julho de 2024.

Maria Cristiane Alves de Medeiros
MARIA CRISTIANE ALVES DE MEDEIROS
Presidente

PROJETO BÁSICO - ESPECIFICAÇÕES

1.0.DO OBJETO

1.1.Constitui objeto do presente Projeto Básico - Especificações, a pretensa: Contratação de empresa de engenharia para execução dos serviços de Reforma e Ampliação da Câmara Municipal de Santo André-PB.

1.2.Salienta-se que o presente instrumento reproduz de forma sintética as especificações da pretensa contratação, definidas pelo setor técnico competente.

1.3.A contratação da obra, objeto deste projeto básico, deverá considerar os seguintes normativos: Lei Federal nº 14.133, de 1º de Abril de 2021; Lei Complementar nº 123, de 14 de Dezembro de 2006; e legislação pertinente, consideradas as alterações posteriores das referidas normas.

2.0.DA JUSTIFICATIVA

2.1.Para a contratação:

2.1.1.Este Projeto Básico - Especificações, tem por objetivo especificar em linhas gerais a correspondente obra, permitindo intensificar procedimentos adequados voltados à realização, acompanhamento e controle da despesa, e é motivado: Pela necessidade da devida efetivação de obra para suprir demanda específica - Contratação de empresa de engenharia para execução dos serviços de Reforma e Ampliação da Câmara Municipal de Santo André-PB -, considerada oportuna e imprescindível, bem como relevante medida de interesse público; e ainda, pela necessidade de desenvolvimento de ações continuadas para a promoção de atividades pertinentes, visando à maximização dos recursos em relação aos objetivos programados, observadas as diretrizes e metas definidas nas ferramentas de planejamento aprovadas.

3.0.DA OBRA

3.1.As características e especificações do objeto da referida contratação são:

CÓDIGO	DESCRIÇÃO DO ITEM	UNIDADE	QUANTIDADE
1	Contratação de empresa de engenharia para execução dos serviços de Reforma e Ampliação da Câmara Municipal de Santo André-PB	UND	1

4.0.DA ESTIMATIVA DOS PREÇOS

4.1.Nos termos da norma vigente o valor previamente estimado da contratação deverá ser compatível com os valores praticados pelo mercado, considerados os preços constantes de bancos de dados públicos e as quantidades a serem contratadas, observadas a potencial economia de escala e as peculiaridades do local de execução do objeto.

4.2.Informamos que, relativamente ao procedimento em tela, existe previsão de dotação específica no orçamento vigente, apropriada para a devida execução do objeto a ser contratado, conforme consulta prévia efetuada ao setor responsável.

4.3.Na pretensa contratação o valor estimado, acrescido do percentual de Benefícios e Despesas Indiretas - BDI de referência e dos Encargos Sociais - ES cabíveis, foi definido por meio da utilização do seguinte parâmetro: composição de custos unitários menores ou iguais à mediana do item correspondente do Sistema de Custos Referenciais de Obras - Sicro, para serviços e obras de infraestrutura de transportes, ou do Sistema Nacional de Pesquisa de Custos e Índices de Construção Civil - Sinapi, para as demais obras e serviços de engenharia.

4.4.Com base nos custos apresentados no correspondente projeto para a execução do objeto da contratação, definidos por meio de parâmetro na forma estabelecida no Art. 23, § 2º, da Lei 14.133/21, relacionamos abaixo o preço de referência determinado.

4.4.O valor total é equivalente a R$ 118.128,98.

CÓDIGO	DISCRIMINAÇÃO	UNIDADE	QUANTIDADE	P.UNITÁRIO	P. TOTAL
1	Contratação de empresa de engenharia para execução dos serviços de Reforma e Ampliação da Câmara Municipal de Santo André-PB	UND	1	118.128,98	118.128,98
				Total	118.128,98

5.0.DO REAJUSTAMENTO EM SENTIDO ESTRITO - REAJUSTE

5.1.Os preços contratados são fixos e irreajustáveis no prazo de um ano.

5.2.Dentro do prazo de vigência da contratação e mediante solicitação do Contratado, os preços poderão sofrer reajuste após o interregno de um ano, na mesma proporção da variação verificada no Índice Nacional da Construção Civil - INCC acumulado, tomando-se por base o mês do orçamento estimado, exclusivamente para as obrigações iniciadas e concluídas após a ocorrência da anualidade.

5.3.Nos reajustes subsequentes ao primeiro, o interregno mínimo de um ano será contado a partir dos efeitos financeiros do último reajuste.

5.4.No caso de atraso ou não divulgação do índice de reajustamento, o Contratante pagará ao Contratado a importância calculada pela última variação conhecida, liquidando a diferença correspondente tão logo seja divulgado o índice definitivo. Fica o Contratado obrigado a

apresentar memória de cálculo referente ao reajustamento de preços do valor remanescente, sempre que este ocorrer.
5.5.Nas aferições finais, o índice utilizado para reajuste será, obrigatoriamente, o definitivo.
5.6.Caso o índice estabelecido para reajustamento venha a ser extinto ou de qualquer forma não possa mais ser utilizado, será adotado, em substituição, o que vier a ser determinado pela legislação então em vigor.
5.7.Na ausência de previsão legal quanto ao índice substituto, as partes elegerão novo índice oficial, para reajustamento do preço do valor remanescente, por meio de termo aditivo.
5.8.O registro da variação do valor contratual para fazer face ao reajuste de preços poderá ser realizado por simples apostila.
5.9.O prazo para resposta ao pedido de restabelecimento do equilíbrio econômico-financeiro, quando for o caso, será de até um mês, contado da data do fornecimento da documentação comprobatória do fato imprevisível ou previsível de consequência incalculável, observadas as disposições dos Arts. 124 a 136, da Lei 14.133/21.

6.0.DAS CONDIÇÕES DA CONTRATAÇÃO
6.1.O prazo máximo para a execução do objeto desta contratação e que admite prorrogação nas condições e hipóteses previstas na Lei 14.133/21, está abaixo indicado e será considerado a partir da emissão da Ordem de Serviço:

Início: 3 (três) dias
Conclusão: 3 (três) meses

6.2.A vigência da presente contratação será determinada: até o final do exercício financeiro de 2024, considerada da data de assinatura do respectivo instrumento de ajuste; podendo ser prorrogada, nas hipóteses e nos termos dos Arts. 105 a 114, da Lei 14.133/21.
6.3.O pagamento será realizado mediante processo regular e em observância às normas e procedimentos adotados, bem como as disposições dos Arts. 141 a 146 da Lei 14.133/21; da seguinte maneira: Para ocorrer no prazo de trinta dias, contados do período de adimplemento.

Em anexo, elementos que instruem o presente Projeto Básico.

Santo André - PB, 16 de Julho de 2024.

DIVANIZIO DA SILVA SOUZA
Chefe de Gabinete



REFORMA DA CÂMARA MUNICIPAL DE SANTO ANDRÉ/PB

CÂMARA MUNICIPAL DE SANTO ANDRÉ-PB

Santo André-PB, junho de 2024

Rua Humberto Matias de Medeiros, 150 - Centro – Santo André - PB

CNPJ: 01.812.534/0001-85



CÂMARA MUNICIPAL DE
SANTO ANDRÉ

MEMORIAL DESCRITIVO
E
ESPECIFICAÇÕES TÉCNICAS

REFORMA DA CÂMARA MUNICIPAL DE SANTO ANDRÉ/PB

Rua Humberto Matias de Medeiros, 150 - Centro – Santo André - PB

CNPJ: 01.812.534/0001-85



INFORMAÇÕES GERAIS

- NOME DA OBRA: REFORMA DA CÂMARA MUNICIPAL DE SANTO ANDRÉ/PB
- ENDEREÇO: RUA HUMBERTO MATIAS DE MEDEIROS, 150, CENTRO, SANTO ANDRÉ – PB;
- PROPRIETÁRIO: CÂMARA MUNICIPAL DE SANTO ANDRÉ – PB
- VALOR ORÇADO TOTAL; R$ 118.128,98 (CENTO E DEZOITO MIL E CENTO E VINTE E OITO REAIS E NOVENTA E OITO CENTAVOS)
- DATA DO PROJETO: JUNHO/2023.

APRESENTAÇÃO

O presente projeto visa a Reforma do anexo da Câmara Municipal para implantação do Auditório a fim de proporcionar mais um espaço de reuniões/palestras.



INTRODUÇÃO

Os serviços contratados serão executados de acordo com este memorial, em caso de discrepância, os mesmos deverão seguir as normas da ABNT que regem o assunto.

A fiscalização da execução da obra será feita por servidores da **CÂMARA MUNICIPAL DE SANTO ANDRÉ/PB**, devidamente credenciados, designados junto à contratada, com autoridade para exercer em nome da Câmara, toda e qualquer ação de orientação geral, controle e fiscalização dos serviços contratados.

Todos os materiais serão de primeira qualidade e como também fornecidos pelo construtor. Para o bom andamento da obra, a mão de obra a ser empregada será especializada, como também o construtor deverá manter na obra funcionários, encarregados, engenheiro responsável ou técnico qualificado a substituí-lo em sua ausência.

O construtor deverá acatar prontamente as exigências e observações da fiscalização, baseadas nas especificações, projeto e regras técnicas. Em caso de omissão ou dúvidas, no que for relativo à compreensão de desenhos ou nos memoriais descritivos e especificações técnicas caberá a **CÂMARA MUNICIPAL DE SANTO ANDRÉ/PB**, solicitar aos profissionais envolvidos em cada área técnica de projetos as soluções, tudo sempre de acordo com as normas e regulamentos ditados pela ABNT e pelas Leis/Decretos Municipais.

Será mantido pelo construtor serviço de vigilância contínuo, durante a execução e até a entrega definitiva da obra, cabendo-lhe a responsabilidade dos danos que possam ocorrer por negligência.

Serão impugnados pela fiscalização, todos os trabalhos que não satisfaçam as condições contratuais e que não estejam dentro das normas da ABNT que regem o assunto. Ficará o construtor obrigado a demolir e refazer os trabalhos rejeitados, logo após o recebimento da ordem de serviços correspondente, ficando por sua exclusiva conta as despesas decorrentes desses serviços.

A inobservância das especificações básicas e dos projetos implica na não aceitação parcial ou total dos serviços, devendo a empresa contratada refazer as partes recusadas sem direito a indenização.




Nestas especificações, deve ficar perfeitamente claro que todos os casos de caracterização de materiais especificados que tenham necessidade de serem substituídos por outros equivalentes, só poderão ser feitos com a prévia autorização da fiscalização.
No intuito de tomarem-se todas as precauções necessárias a evitar a ocorrência de acidentes na obra, informamos que, durante a execução dos trabalhos deverá ser rigorosamente observada as Norma Regulamentadoras do Ministério do Trabalho, especificamente a NR-18 Obras de Construção, Demolição e Reparos.

Todos os materiais aproveitáveis oriundos de demolições, substituições, retiradas e etc, ou remanescente de conclusão de obra como: tapumes, cercas, instalações, placas e etc, serão relacionados e com o visto da fiscalização encaminhados ao almoxarifado da Prefeitura, com o transporte por conta do construtor.

Quanto ao encaminhamento para pagamento devem ser protocolados os seguintes documentos junto ao setor responsável:

1. Solicitação de medição (todos em papel timbrado, assinados pelo Responsável Técnico e Proprietário):
    - ❖ Ofício solicitando medição;
    - ❖ Memória de Cálculo conforme modelo fornecido atestada pela contratada (via impressa e digital);
    - ❖ Relatório fotográfico conforme modelo fornecido correspondente ao mês de competência da medição (via impressa e digital);
    - ❖ Cópia do Diário de Obras referente ao mês de competência da medição (via impressa e digital);
    - ❖ Conforme o atendimento dos documentos citados acima pela Fiscalização devidamente assinados pelo Responsável Técnico e Responsável pela Fiscalização, o Contratado deve se dirigir ao Setor Financeiro juntamente com as Certidões exigidas por este Setor para o devido processo de pagamento.

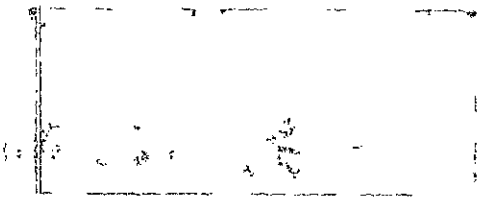

CÂMARA MUNICIPAL DE
SANTO ANDRÉ

ESPECIFICAÇÕES TÉCNICAS

SERVIÇOS PRELIMINARES

DEMOLIÇÕES E RETIRADAS

As demolições especificadas no projeto, no horário adequado conforme a fiscalização, carregar, transportar e descarregar em local previamente indicado.

MOVIMENTO DE TERRA

As escavações seguirão as determinações do projeto tanto para a fundação da alvenaria de elevação, como para os blocos dos pilares.

O reaterro será executado com material reaproveitado das cavas após remoção de entulhos, detritos e pedras. O aterro do caixão será feito com areia isenta de matéria orgânica, argila, torrões ou outro elemento que comprometa a estabilidade do mesmo.

INFRAESTRUTURA / SUPERESTRUTURA

Toda estrutura de concreto armado será moldada "in loco". As fôrmas utilizadas em chapa de madeira compensada resinada com espessura de 12mm, com reaproveitamento de 2x. O concreto com fck= 30 Mpa, preparo mecânico com betoneira de 400l. Armação da estrutura utilizando aço CA – 50. As peças de concreto serão moldadas in loco no traço 1;2;5 (cimento, areia média e brita1). Laje pré-moldada unidirecional, biapoiada, para forro, enchimento em cerâmica, vigota convencional, altura total da laje (enchimento+capa) = (8+3). af_11/2020_pa.

As cavas para fundações das paredes serão preenchidas em rachões de pedra calcárea ou granítica, cuidadosamente assentada e devidamente calçadas, afim de evitar posteriores deslocamentos. A argamassa a ser utilizada será no traço 1:5 (cimento e areia).

Baldrame em alvenaria em tijolo cerâmico furado 9x19x24cm.

SISTEMA DE VEDAÇÃO VERTICAL

As alvenarias de blocos cerâmicos deverão ser executadas em conformidade com o projeto arquitetônico, respeitando as suas espessuras e pé direitos, utilizando mão de obra qualificada, dentro da melhor técnica e segundo as normas aplicáveis, as espessuras das alvenarias indicadas nos desenhos referem-se as paredes depois de revestidas. As fiadas deverão ser executadas rigorosamente em nível, alinhadas e aprumadas. Quando de sua execução deverão ser deixados embutidos todos os elementos necessários a fixação de esquadrias e demais elementos que se fizerem necessários.

SISTEMA DE COBERTURA

Telha de fibrocimento com estrutura de madeira. Forro em placas de gesso.

ESQUADRIAS, FERRAGENS e ACESSÓRIOS

Será executado pela Câmara Municipal.

REVESTIMENTOS

As alvenarias deverão ser previamente chapiscadas com colher de pedreiro. Traço 1:3 / 1:4 (cimento e areia grossa), espessura 0,5 / cm, preparo mecânico da argamassa. O emboço massa única em argamassa traço 1:2:8 / 1:2:10 (cimento, cal e areia), com espessura de 15 / 20 mm deve ser aplicado sobre o chapisco onde receberão pinturas. Já o reboco em argamassa traço 1:2:10 (cimento, cal e areia) com espessura de 15mm deve ser aplicado onde receberá o revestimento cerâmico.

PAVIMENTAÇÃO

Lastro de concreto, contrapiso de argamassa e revestimento cerâmico/piso granilite. Já para parte externa piso cimentado.

PINTURAS

No interior e exterior da edificação as alvenarias executadas receberão aplicação manual de selador, emassamento e pintura com tinta látex acrílicos (duas demãos).



INSTALAÇÕES DE CLIMATIZAÇÃO

serão instalados pontos de ar condicionado contemplando dreno completo, ponto de tomada 3p.

INSTALAÇÕES HIDROSANITÁRIAS

Louças e metais

Todas as louças serão na cor banca, nas marcas Celite ou Deca. Torneiras cromadas de 1/2" ou 3/4" para os WC's.

Tubos e conexões em geral

Todas as conexões e tubos devem ser da marca Tigre ou Amanco.

Caixa de inspeção

Serão instaladas caixas de inspeção para direcionamento de efluentes e tratamento de dejetos. e executados com mão de obra qualificadas segundo orientações da fiscalização.

INSTALAÇÕES ELÉTRICAS

Todos os materiais deverão ser de boa qualidade e executados com mão de obra qualificadas segundo projeto complementar e orientações da fiscalização.

SERVIÇOS COMPLEMENTARES

Abrigo para botijão de gás, medidas internas75x50x50 (axlxp) cm em placas de concreto armado de 7cm de espessura, inclusive portão de ferro.

JOAO MARCOS DE SOUZA:07114450443

Assinado de forma digital por JOAO MARCOS DE SOUZA:07114450443
Dados: 2024.06.26 14:06:17 -03'00'

João Marcos de Souza


Setor de Engenharia – Responsável

CREA-PB: 161700815



CÂMARA MUNICIPAL DE
SANTO ANDRÉ

REGISTRO FOTOGRÁFICO

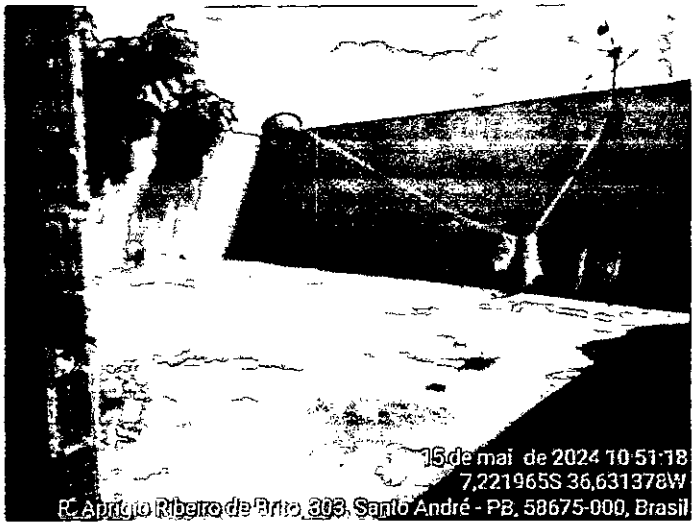







CÂMARA MUNICIPAL DE
SANTO ANDRÉ

ANOTAÇÃO DE RESPONSABILIDADE TÉCNICA

REFORMA DA CÂMARA MUNICIPAL DE SANTO ANDRÉ/PB

Rua Humberto Matias de Medeiros, 150 - Centro – Santo André - PB

CNPJ: 01.812.534/0001-85



Anotação de Responsabilidade Técnica - ART
Lei nº 6.496, de 7 de dezembro de 1977

CREA-PB

ART OBRA / SERVIÇO
Nº PB20240627301

Conselho Regional de Engenharia e Agronomia da Paraíba

INICIAL

1. Responsável Técnico

JOÃO MARCOS DE SOUZA

Título profissional: **ENGENHEIRO CIVIL**

RNP: **1617008150**
Registro: **10768902017PB**

2. Dados do Contrato

Contratante: **SANTO ANDRE - CAMARA MUNICIPAL** CPF/CNPJ: **01.812.534/0001-85**
RUA Humberto Matias de Medeiros Nº: **150**
Complemento: Bairro: **CENTRO**
Cidade: **SANTO ANDRÉ** UF: **PB** CEP: **58675000**

Contrato: **Não especificado** Celebrado em:
Valor: **R$ 3.500,00** Tipo de contratante: **Pessoa Jurídica de Direito Público**
Ação Institucional: **Órgão Público**

3. Dados da Obra/Serviço

RUA Humberto Matias de Medeiros Nº: **150**
Complemento: Bairro: **CENTRO**
Cidade: **SANTO ANDRÉ** UF: **PB** CEP: **58675000**
Data de Início: **01/04/2024** Previsão de término: **30/07/2024** Coordenadas Geográficas: **0, 0**
Finalidade: **SEM DEFINIÇÃO** Código: **Não Especificado**
Proprietário: **SANTO ANDRE - CAMARA MUNICIPAL** CPF/CNPJ: **01.812.534/0001-85**

4. Atividade Técnica

14 - Elaboração	Quantidade	Unidade
81 - Projeto Arquitetônico > CONSTRUÇÃO CIVIL > EDIFICAÇÕES > DE EDIFICAÇÃO > #TOS_1.1.1.1 - DE ALVENARIA	1,00	un
81 - Projeto Arquitetônico > CONSTRUÇÃO CIVIL > INSTALAÇÕES HIDROSSANITÁRIAS > #TOS_1.4.1 - DE SISTEMA DE ÁGUA POTÁVEL	1,00	un
81 - Projeto Arquitetônico > CONSTRUÇÃO CIVIL > INSTALAÇÕES HIDROSSANITÁRIAS > #TOS_1.4.3 - DE INSTALAÇÃO DE SISTEMA DE ESGOTO SANITÁRIO	1,00	un
81 - Projeto Arquitetônico > ELETROTÉCNICA > INSTALAÇÕES ELÉTRICAS > DE INSTALAÇÕES ELÉTRICAS EM BAIXA TENSÃO > #TOS_11.10.1.1 - PARA FINS RESIDENCIAIS	1,00	un
81 - Projeto Arquitetônico > ESTRUTURAS > ESTRUTURAS DE CONCRETO E ARGAMASSA ARMADA > #TOS_2.1.1 - DE ESTRUTURA DE CONCRETO ARMADO	1,00	un
35 - Elaboração de orçamento > CONSTRUÇÃO CIVIL > EDIFICAÇÕES > DE EDIFICAÇÃO > #TOS_1.1.1.1 - DE ALVENARIA	1,00	un
35 - Elaboração de orçamento > CONSTRUÇÃO CIVIL > INSTALAÇÕES HIDROSSANITÁRIAS > #TOS_1.4.1 - DE SISTEMA DE ÁGUA POTÁVEL	1,00	un
35 - Elaboração de orçamento > CONSTRUÇÃO CIVIL > INSTALAÇÕES HIDROSSANITÁRIAS > #TOS_1.4.3 - DE INSTALAÇÃO DE SISTEMA DE ESGOTO SANITÁRIO	1,00	un
35 - Elaboração de orçamento > ELETROTÉCNICA > INSTALAÇÕES ELÉTRICAS > DE INSTALAÇÕES ELÉTRICAS EM BAIXA TENSÃO > #TOS_11.10.1.1 - PARA FINS RESIDENCIAIS	1,00	un
35 - Elaboração de orçamento > ESTRUTURAS > ESTRUTURAS DE CONCRETO E ARGAMASSA ARMADA > #TOS_2.1.1 - DE ESTRUTURA DE CONCRETO ARMADO	1,00	un
38 - Especificação > CONSTRUÇÃO CIVIL > EDIFICAÇÕES > DE EDIFICAÇÃO > #TOS_1.1.1.1 - DE ALVENARIA	1,00	un
38 - Especificação > CONSTRUÇÃO CIVIL > INSTALAÇÕES HIDROSSANITÁRIAS > #TOS_1.4.1 - DE SISTEMA DE ÁGUA POTÁVEL	1,00	un
38 - Especificação > CONSTRUÇÃO CIVIL > INSTALAÇÕES HIDROSSANITÁRIAS > #TOS_1.4.3 - DE INSTALAÇÃO DE SISTEMA DE ESGOTO SANITÁRIO	1,00	un
38 - Especificação > ELETROTÉCNICA > INSTALAÇÕES ELÉTRICAS > DE INSTALAÇÕES ELÉTRICAS EM BAIXA TENSÃO > #TOS_11.10.1.1 - PARA FINS RESIDENCIAIS	1,00	un
38 - Especificação > ESTRUTURAS > ESTRUTURAS DE CONCRETO E ARGAMASSA ARMADA > #TOS_2.1.1 - DE ESTRUTURA DE CONCRETO ARMADO	1,00	un

Após a conclusão das atividades técnicas o profissional deve proceder a baixa desta ART

5. Observações

PROJETO, ORÇAMENTO E ESPECIFICAÇÕES DA REFORMA DA CÂMARA MUNICIPAL DE SANTO ANDRÉ/PB.

Anotação de Responsabilidade Técnica - ART
Lei nº 6.496, de 7 de dezembro de 1977

CREA-PB

ART OBRA / SERVIÇO
Nº PB20240627301

Conselho Regional de Engenharia e Agronomia da Paraíba

INICIAL

6. Declarações

- Declaro que estou cumprindo as regras de acessibilidade previstas nas normas técnicas da ABNT, na legislação específica e no decreto n. 5296/2004.

- Cláusula Compromissória: Qualquer conflito ou litígio originado do presente contrato, bem como sua interpretação ou execução, será resolvido por arbitragem, de acordo com a Lei no. 9.307, de 23 de setembro de 1996, por meio do Centro de Mediação e Arbitragem - CMA vinculado ao Crea-PB, nos termos do respectivo regulamento de arbitragem que, expressamente, as partes declaram concordar.

7. Entidade de Classe

NENHUMA - NAO OPTANTE

8. Assinaturas

JOAO MARCOS DE SOUZA:07114450443 Assinado de forma digital por JOAO MARCOS DE SOUZA:07114450443 Dados: 2024.06.26 14:08:41 -03'00'

Declaro serem verdadeiras as informações acima

JOÃO MARCOS DE SOUZA - CPF: 071.144.504-43

_____, _____ de _____ de _____

Local data

Maria Cristiane Alves de Medeiros

SANTO ANDRE - CAMARA MUNICIPAL - CNPJ: 01.812.534/0001-85

9. Informações

* A ART é válida somente quando quitada, mediante apresentação do comprovante do pagamento ou conferência no site do Crea.

10. Valor

Valor da ART: **R$ 99,64** Registrada em: **29/05/2024** Valor pago: **R$ 99,64** Nosso Número: **4513114**

A autenticidade desta ART pode ser verificada em: http://crea-pb.sitac.com.br/publico/, com a chave: yx9Aw
Impresso em: 03/06/2024 às 08:24:53 por: , ip: 186.249.18.72

CREA-RJ

CÂMARA MUNICIPAL DE
SANTO ANDRÉ

PLANILHA ORÇAMENTÁRIA

REFORMA DA CÂMARA MUNICIPAL DE SANTO ANDRÉ/PB

Rua Humberto Matias de Medeiros, 150 - Centro – Santo André - PB

CNPJ: 01.812.534/0001-85





OBRA: REFORMA E AMPLIAÇÃO DA CÂMARA MUNICIPAL DE SANTO ANDRÉ/PB		ENCARGOS SOCIAIS DESONERADOS: 84,85%(HORA) 146,62%(MÊS)	TABELA DE REF.: SINAPI-PB 12/2023 DESONERADO; ORSE 12_2023; SEINFRA 028.1 DESONERADO, DER/PB 04-06/2023, CMS	BDI = 20,34%
LOCAL: SANTO ANDRÉ-PB	TIPO DE OBRA: REFORMA			
PROPRIETÁRIO: CÂMARA MUNICIPAL DE SANTO ANDRÉ/PB			DATA DA EMISSÃO: 06/2024	

PLANILHA ORÇAMENTÁRIA

ITENS	FONTE	CÓDIGO	DESCRIÇÃO	UNID	QUANT	PREÇO UNIT. (R$)	BDI (R$)	PREÇO UNIT C/ BDI (R$)	PREÇO TOTAL (R$)	(%) FINANCEIRO
1.0			SERVIÇOS PRELIMINARES						-	0,00%
2.0			DEMOLIÇÕES E RETIRADAS						888,92	0,75%
2.1	SINAPI	97631	DEMOLIÇÃO DE ARGAMASSAS, DE FORMA MANUAL, SEM REAPROVEITAMENTO. AF 12/2017	m²	70,00	9,19	1,86	11,05	773,50	
2.2	ORSE	6	DEMOLIÇÃO DE ALVENARIA DE BLOCO CERÂMICO E=0,09M - REVESTIDA	m²	3,41	28,13	5,72	33,85	115,42	
3.0			MOVIMENTO DE TERRA						912,07	0,77%
3.1	SINAPI	93358	ESCAVAÇÃO MANUAL DE VALA COM PROFUNDIDADE MENOR OU IGUAL A 1,30 M. AF 02/2021	m³	2,32	68,47	13,92	82,39	191,14	
3.2	SINAPI	94319	ATERRO MANUAL DE VALAS COM SOLO ARGILO-ARENOSO E COMPACTAÇÃO MECANIZADA	m³	8,38	71,49	14,54	86,03	720,93	
4.0			INFRAESTRUTURA						4.460,12	3,78%
4.1	ORSE	153	ALVENARIA BLOCO CERÂMICO VEDAÇÃO, 9X19X24CM, E=19CM, COM ARGAMASSA TS - 1:2:8 (CIMENTO/CAL/AREIA), JUNTA=1CM - REV.08	m²	11,68	91,15	18,53	109,68	1.281,06	
4.2	SINAPI	104488	COMPOSIÇÃO PARAMÉTRICA PARA EXECUÇÃO DE ESTRUTURAS DE CONCRETO ARMADO, PARA EDIFICAÇÃO INSTITUCIONAL TÉRREA, FCK = 25 MPA. AF 11/2022	m²	1,14	2.317,31	471,34	2.788,65	3.179,06	
5.0			SUPERESTRUTURA						5.019,57	4,25%
5.1	SINAPI	104488	COMPOSIÇÃO PARAMÉTRICA PARA EXECUÇÃO DE ESTRUTURAS DE CONCRETO ARMADO, PARA EDIFICAÇÃO INSTITUCIONAL TÉRREA, FCK = 25 MPA. AF 11/2022	m²	1,80	2.317,31	471,34	2.788,65	5.019,57	
6.0			SISTEMA DE VEDAÇÃO VERTICAL						8.348,43	7,07%
6.1	SINAPI	103328	ALVENARIA DE VEDAÇÃO DE BLOCOS CERÂMICOS FURADOS NA HORIZONTAL DE 9X19X19 CM (ESPESSURA 9 CM) E ARGAMASSA DE ASSENTAMENTO COM PREPARO EM BETONEIRA. AF 12/2021	m²	86,07	74,48	15,14	89,62	7.713,59	
6.2	SINAPI	93182	VERGA PRÉ-MOLDADA PARA JANELAS COM ATÉ 1,5 M DE VÃO. AF 03/2016	m	2,40	42,97	8,74	51,71	124,10	
6.3	SINAPI	93194	CONTRAVERGA PRÉ-MOLDADA PARA VÃOS DE ATÉ 1,5 M DE COMPRIMENTO. AF 03/2016	m	7,20	42,10	8,56	50,66	364,75	
6.4	SINAPI	93184	VERGA PRÉ-MOLDADA PARA PORTAS COM ATÉ 1,5 M DE VÃO. AF 03/2016	m	3,80	31,93	6,49	38,42	145,99	
7.0			SISTEMA DE COBERTURA						27.949,64	23,66%
7.1	SINAPI	92544	TRAMA DE MADEIRA COMPOSTA POR TERÇAS PARA TELHADOS DE ATÉ 2 ÁGUAS PARA TELHA ESTRUTURAL DE FIBROCIMENTO, INCLUSO TRANSPORTE VERTICAL. AF 07/2019	m²	131,00	14,75	3,00	17,75	2.325,25	
7.2	SINAPI	94210	TELHAMENTO COM TELHA ONDULADA DE FIBROCIMENTO E = 6 MM, COM RECOBRIMENTO LATERAL DE 1 1/4 DE ONDA PARA TELHADO COM INCLINAÇÃO MÁXIMA DE 10°, COM ATÉ 2 ÁGUAS, INCLUSO ICAMENTO. AF 07/2019	m²	131,00	58,60	11,91	70,51	9.236,81	
7.3	ORSE	00250/	CUMEEIRA NORMAL EM FIBROCIMENTO PARA TELHA DE 6MM	m	14,05	84,86	17,26	102,12	1.434,78	
7.4	SINAPI	92561	FABRICAÇÃO E INSTALAÇÃO DE TESOURA INTEIRA EM MADEIRA NÃO APARELHADA, VÃO DE 9 M, PARA TELHA ONDULADA DE FIBROCIMENTO, METÁLICA, PLÁSTICA OU TERMOACÚSTICA, INCLUSO ICAMENTO. AF 07/2019	und	3,00	1.914,55	389,41	2.303,96	6.911,88	
7.5	SINAPI	96113	FORRO EM PLACAS DE GESSO, PARA AMBIENTES COMERCIAIS. AF 05/2017_P	m²	129,67	39,47	8,02	47,49	6.158,02	
7.6	SINAPI	96120	ACABAMENTOS PARA FORRO (MOLDURA DE GESSO). AF 08/2023	m	75,15	2,60	0,52	3,12	234,46	
7.7	SINAPI	94231	RUFO EM CHAPA DE AÇO GALVANIZADO NÚMERO 24, CORTE DE 25 CM, INCLUSO TRANSPORTE VERTICAL. AF 07/2019	m	26,05	52,59	10,69	63,28	1.648,44	
8.0			ESQUADRIAS, FERRAGENS E ACESSÓRIOS						-	0,00%
9.0			REVESTIMENTOS						11.493,90	9,73%
9.1	SINAPI	87879	CHAPISCO APLICADO EM ALVENARIAS E ESTRUTURAS DE CONCRETO INTERNAS, COM COLHER DE PEDREIRO. ARGAMASSA TRAÇO 1:3 COM PREPARO EM BETONEIRA 400L	m²	242,14	3,66	0,74	4,40	1.065,41	
9.2	ORSE	3314	REBOCO OU EMBOÇO INTERNO, DE PAREDE, COM ARGAMASSA TRAÇO T6 - 1:2:10 (CIMENTO / CAL / AREIA). ESPESSURA 1,5 CM	m²	242,14	30,40	6,18	36,58	8.857,48	
9.3	ORSE	87269	REVESTIMENTO CERÂMICO PARA PISO OU PAREDE, 45 X 45 CM, C/ PISO PORCELANATO MARMORE BIANCO, PORTOBELLO OU SIMILAR, PEI 5, APLICADO COM ARGAMASSA INDUSTRIALIZADA AC-III, REJUNTADO, EXCLUSIVE REGULARIZAÇÃO DE BASE OU EMBOÇO	m²	16,77	77,85	15,83	93,68	1.571,01	
10.0			PAVIMENTAÇÃO						24.951,20	21,12%
10.1	SINAPI	94962	CONCRETO MAGRO PARA LASTRO, TRAÇO 1:4,5:4,5 (CIMENTO/AREIA MÉDIA/ BRITA)	m²	3,50	361,72	73,57	435,29	1.523,51	
10.2	SINAPI	94438	CONTRAPISO EM ARGAMASSA TRAÇO 1:4 (CIM E AREIA), EM BETONEIRA 400 L, ESPESSURA 3 CM ÁREAS SECAS E 3 CM ÁREAS MOLHADAS, PARA EDIFICAÇÃO HABITACIONAL UNIFAMILIAR (CASA) E EDIFICAÇÃO PÚBLICA PADRÃO. AF 11/2014	m²	129,67	38,48	7,82	46,30	6.003,72	
10.3	ORSE	87269	REVESTIMENTO CERÂMICO PARA PISO OU PAREDE, 45 X 45 CM, C/ PISO PORCELANATO MARMORE BIANCO, PORTOBELLO OU SIMILAR, PEI 5, APLICADO COM ARGAMASSA INDUSTRIALIZADA AC-III, REJUNTADO, EXCLUSIVE REGULARIZAÇÃO DE BASE OU EMBOÇO	m²	3,00	77,85	15,83	93,68	281,04	
10.4	ORSE	9587	SOLEIRA EM GRANITO POLIDO PRETO, L=15CM, ESP = 2 CM	m	0,90	143,19	29,12	172,31	155,07	
10.5	SINAPI	104162	PISO EM GRANILITE, MARMORITE OU GRANITINA EM AMBIENTES INTERNOS, COM ESPESSURA DE 8 MM, INCLUSO MISTURA EM BETONEIRA, COLOCAÇÃO DAS JUNTAS, APLICAÇÃO DO PISO, 4 POLIMENTOS COM POLITRIZ, ESTUCAMENTO, SELADOR E CERA. AF 06/2022	m²	126,67	84,74	17,23	101,97	12.916,53	
10.6	SINAPI	101741	RODAPÉ EM MARMORITE, ALTURA 10CM. AF 09/2020	m	66,90	19,25	3,91	23,16	1.549,40	
10.7	SINAPI	101750	PISO CIMENTADO, TRAÇO 1:3 (CIMENTO E AREIA), ACABAMENTO RÚSTICO, ESPESSURA 4,0 CM, PREPARO MECÂNICO DA ARGAMASSA. AF 09/2020	m²	45,87	45,69	9,29	54,98	2.521,93	
11.0			PINTURA						18.288,96	15,48%






OBRA: REFORMA E AMPLIAÇÃO DA CÂMARA MUNICIPAL DE SANTO ANDRÉ/PB		ENCARGOS SOCIAIS DESONERADOS: 84,85%(HORA) / 46,62%(MÊS)	TABELA DE REF.: SINAPI-PB 12/2023 DESONERADO; ORSE 12_2023; SEINFRA 028.1 DESONERADO, DER/PB 04-06/2023, CMS	BDI = 20,34%
LOCAL: SANTO ANDRÉ-PB	TIPO DE OBRA: REFORMA			
PROPRIETÁRIO: CÂMARA MUNICIPAL DE SANTO ANDRÉ/PB			DATA DA EMISSÃO: 06/2024	

PLANILHA ORÇAMENTÁRIA

ITENS	FONTE	CÓDIGO	DESCRIÇÃO	UNID	QUANT	PREÇO UNIT. (R$)	BDI (R$)	PREÇO UNIT C/ BDI (R$)	PREÇO TOTAL (R$)	(%) FINANCEIRO
11.1	SINAPI	88485	APLICAÇÃO DE FUNDO SELADOR ACRÍLICO EM PAREDES, UMA DEMÃO. AF_06/2014	m²	389,02	3,57	0,72	4,29	1.668,89	
11.2	SINAPI	88484	APLICAÇÃO DE FUNDO SELADOR ACRÍLICO EM TETO, UMA DEMÃO. AF_06/2014	m²	129,67	4,32	0,87	5,19	672,98	
11.3	SINAPI	88497	APLICAÇÃO E LIXAMENTO DE MASSA LÁTEX EM PAREDES, DUAS DEMÃOS. AF_06/2014	m²	389,02	14,44	2,93	17,37	6.757,27	
11.4	SINAPI	88494	APLICAÇÃO E LIXAMENTO DE MASSA LÁTEX EM TETO, UMA DEMÃO. AF_06/2014	m²	129,67	16,71	3,39	20,10	2.606,36	
11.5	SINAPI	88489	APLICAÇÃO MANUAL DE PINTURA COM TINTA LÁTEX ACRÍLICA EM PAREDES, DUAS DEMÃOS. AF_06/2014	m²	389,02	10,09	2,05	12,14	4.722,70	
11.6	SINAPI	88488	APLICAÇÃO MANUAL DE PINTURA COM TINTA LÁTEX ACRÍLICA EM TETO, DUAS DEMÃOS. AF_06/2014	m²	129,67	11,93	2,42	14,35	1.860,76	
12.0			INSTALAÇÕES DE CLIMATIZAÇÃO						1.693,53	1,43%
12.1	C.M.S.A.	CPU01	INSTALAÇÃO DE AR CONDICIONADO 24000 A 30000 BTU/H (DRENO COMPLETO, PONTO DE TOMADA 3P), EXCETO AR CONDICIONADO, FORNECIMENTO E INSTALAÇÃO	und	3,00	469,10	95,41	564,51	1.693,53	
13.0			INSTALAÇÕES DE CABEAMENTO ESTRUTURADO/LÓGICA , TV E SOM)						1.788,42	1,51%
13.1	C.M.S.A.	CPU02	PONTO DE CÂMERA OU SOM, ELETRODUTO FLEXÍVEL 32MM E CAIXA RETANGULAR 4"X2"	und	5,00	181,33	36,88	218,21	1.091,05	
13.2	SEINFRA	C1949	PONTO LÓGICO, MATERIAL E EXECUÇÃO	und	2,00	207,57	42,21	249,78	499,56	
13.3	ORSE	789	PONTO EMBUTIDO TOMADA P/ TV A CABO, C/ ELETRODUTO CONDULETE PVC RÍGIDO Ø 3/4" S/ FIAÇÃO. EXCLUSIVE TOMADA	und	1,00	164,38	33,43	197,81	197,81	
14.0			INSTALAÇÕES DE ÁGUAS PLUVIAIS						3.812,90	3,21%
14.1	SINAPI	89578	TUBO PVC, SÉRIE R, ÁGUA PLUVIAL, DN 100 MM, FORNECIDO E INSTALADO EM CONDUTORES VERTICAIS DE ÁGUAS PLUVIAIS. AF_12/2014	m	26,50	30,36	6,17	36,53	968,04	
14.2	SINAPI	89531	JOELHO 45 GRAUS, PVC, SERIE R, ÁGUA PLUVIAL, DN 100 MM, JUNTA ELÁSTICA, FORNECIDO E INSTALADO EM RAMAL DE ENCAMINHAMENTO. AF_06/2022	und	7,00	34,46	7,00	41,46	290,22	
14.3	SINAPI	94227	CALHA EM CHAPA DE AÇO GALVANIZADO NÚMERO 24, DESENVOLVIMENTO DE 33 CM, INCLUSO TRANSPORTE VERTICAL. AF_07/2019	m	34,55	61,69	12,54	74,23	2.564,64	
15.0			INSTALAÇÕES HIDRÁULICAS						784,57	0,66%
15.1	SINAPI	89957	PONTO DE CONSUMO TERMINAL DE ÁGUA FRIA (SUBRAMAL) COM TUBULAÇÃO DE PVC, DN 25 MM, INSTALADO EM RAMAL DE ÁGUA, INCLUSOS RASGO E CHUMBAMENTO EM ALVENARIA. AF_12/2014	pt	3,00	113,46	23,07	136,53	409,59	
15.2	SINAPI	94649	TUBO, PVC, SOLDÁVEL, DN 32 MM, INSTALADO EM RESERVAÇÃO DE ÁGUA DE EDIFICAÇÃO QUE POSSUA RESERVATÓRIO DE FIBRA/FIBROCIMENTO FORNECIMENTO E INSTALAÇÃO. AF_06/2016	m	12,75	15,19	3,08	18,27	232,94	
15.3	SINAPI	89987	REGISTRO DE GAVETA BRUTO, LATÃO, ROSCAVEL, 3/4", COM ACABAMENTO E CANOPLA CROMADOS - FORNECIMENTO E INSTALAÇÃO. AF_08/2021	und	1,00	96,53	19,63	116,16	116,16	
15.4	ORSE	2035	TORNEIRA PLASTICA PARA JARDINS, HERC 1128, 1/2" OU SIMILAR	und	1,00	21,51	4,37	25,88	25,88	
16.0			INSTALAÇÕES SANITÁRIAS						724,17	0,61%
16.1	ORSE	1679	PONTO DE ESGOTO COM TUBO DE PVC RÍGIDO SOLDÁVEL DE Ø 40 MM (LAVATÓRIOS, MICTÓRIOS, RALOS SIFONADOS, ETC...)	pt	2,00	72,01	14,64	86,65	173,30	
16.2	ORSE	1697	CAIXA SIFONADA QUADRADA, COM TRÊS ENTRADAS E UMA SAÍDA, D = 100X100X50MM, REF. Nº 63, BRANCO, COM GRELHA, AKROS OU SIMILAR	und	1,00	38,51	7,83	46,34	46,34	
16.3	ORSE	1683	PONTO DE ESGOTO COM TUBO DE PVC RÍGIDO SOLDÁVEL DE Ø 100 MM (VASO SANITÁRIO)	pt	1,00	103,54	21,06	124,60	124,60	
16.4	ORSE	1705	CAIXA DE ALVENARIA DE TIJOLO MACIÇO (0,10M) DIMENSÕES INTERNA 30X30X30CM REVESTIDA INTERNAMENTE COM ARGAMASSA 1:3 E TAMPA DE CONCRETO - RI	und	1,00	124,56	25,33	149,89	149,89	
16.5	SINAPI	89714	TUBO PVC, SÉRIE NORMAL, ESGOTO PREDIAL, DN 100 MM, FORNECIDO E INSTALADO EM RAMAL DE DESCARGA OU RAMAL DE ESGOTO SANITÁRIO. AF_08/2022	m	6,00	31,86	6,48	38,34	230,04	
17.0			LOUÇAS E METAIS						1.959,60	1,66%
17.1	SINAPI	86932	VASO SANITÁRIO SIFONADO COM CAIXA ACOPLADA LOUÇA BRANCA - PADRÃO MÉDIO, INCLUSO ENGATE FLEXÍVEL EM METAL CROMADO, 1/2 X 40CM - FORNECIMENTO E INSTALAÇÃO. AF_01/2020	und	1,00	525,87	106,96	632,83	632,83	
17.2	SINAPI	100849	ASSENTO SANITÁRIO CONVENCIONAL - FORNECIMENTO E INSTALAÇÃO. AF_01/2020	und	1,00	40,94	8,32	49,26	49,26	
17.3	SINAPI	95544	PAPELEIRA DE PAREDE EM METAL CROMADO SEM TAMPA, INCLUSO FIXAÇÃO. AF_01/2020	und	1,00	29,36	5,97	35,33	35,33	
17.4	SINAPI	95542	PORTA TOALHA ROSTO EM METAL CROMADO, TIPO ARGOLA, INCLUSO FIXAÇÃO. AF_01/2020	und	1,00	24,39	4,96	29,35	29,35	
17.5	ORSE	10759	BANCADA EM GRANITO CINZA ANDORINHA, E = 2CM, INCLUSIVE TESTEIRA E SAIA	m²	0,55	557,89	113,47	671,36	369,24	
17.6	ORSE	7352	CUBA DE SOBREPOR OVAL (DECA REF.L63), ACABAMENTO GE-17, COM SIFÃO CROMADO (ASTRA REF SC5), ENGATE CROMADO (DECA), VÁLVULA CROMADA (DECA REF1602) OU SIMILARES, EXCLUSIVE TORNEIRA	und	1,00	551,86	112,24	664,10	664,10	
17.7	SINAPI	86915	TORNEIRA CROMADA DE MESA, 1/2" OU 3/4", PARA LAVATÓRIO, PADRÃO MÉDIO - FORNECIMENTO E INSTALAÇÃO. AF_01/2020	und	1,00	149,16	30,33	179,49	179,49	
18.0			INSTALAÇÕES ELÉTRICAS						4.383,58	3,71%
18.1	SINAPI	91933	CABO DE COBRE FLEXÍVEL ISOLADO, 10 MM², ANTI-CHAMA 0,6/1,0 KV, PARA CIRCUITOS TERMINAIS - FORNECIMENTO E INSTALAÇÃO. AF_03/2023	m	36,00	15,31	3,11	18,42	663,12	
18.2	SINAPI	91854	ELETRODUTO FLEXÍVEL CORRUGADO, PVC, DN 25 MM (3/4"), PARA CIRCUITOS TERMINAIS, INSTALADO EM PAREDE - FORNECIMENTO E INSTALAÇÃO. AF_03/2023	m	47,00	7,99	1,62	9,61	451,67	
18.3	SINAPI	101876	QUADRO DE DISTRIBUIÇÃO DE ENERGIA EM PVC, DE EMBUTIR, SEM BARRAMENTO, PARA 6 DISJUNTORES - FORNECIMENTO E INSTALAÇÃO. AF_10/2020	und	1,00	86,40	17,57	103,97	103,97	
18.4	SINAPI	101890	DISJUNTOR MONOPOLAR TIPO NEMA, CORRENTE NOMINAL DE 10 ATÉ 30A - FORNECIMENTO E INSTALAÇÃO. AF_10/2020	und	6,00	15,01	3,05	18,06	108,36	

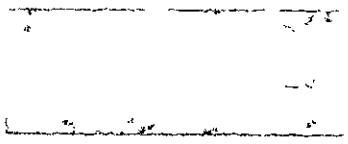

OBRA: REFORMA E AMPLIAÇÃO DA CÂMARA MUNICIPAL DE SANTO ANDRÉ/PB		ENCARGOS SOCIAIS DESONERADOS: 84,25%(HORA) 146,61%(MÊS)	TABELA DE REF.: SINAPI-PB 12/2023 DESONERADO; ORSE 12_2023; SEINFRA 028.1 DESONERADO, DER/PB 04-06/2023, CMS	BDI = 20,34%
LOCAL: SANTO ANDRÉ-PB	TIPO DE OBRA: REFORMA			
PROPRIETÁRIO: CÂMARA MUNICIPAL DE SANTO ANDRÉ/PB			DATA DA EMISSÃO: 06/2024	

PLANILHA ORÇAMENTÁRIA

ITENS	FONTE	CÓDIGO	DESCRIÇÃO	UNID	QUANT	PREÇO UNIT. (R$)	BDI (R$)	PREÇO UNIT C/ BDI (R$)	PREÇO TOTAL (R$)	(%) FINANCEIRO
18.5	SINAPI	91926	CABO DE COBRE FLEXÍVEL ISOLADO, 2,5 MM², ANTI-CHAMA 450/750 V, PARA CIRCUITOS TERMINAIS - FORNECIMENTO E INSTALAÇÃO. AF_03/2023	m	58,00	4,00	0,81	4,81	278,98	
18.6	SINAPI	101632	RELÉ FOTOELÉTRICO PARA COMANDO DE ILUMINAÇÃO EXTERNA 1000 W - FORNECIMENTO E INSTALAÇÃO. AF_08/2020	und	1,00	41,70	8,48	50,18	50,18	
18.7	SINAPI	104475	COMPOSIÇÃO PARAMÉTRICA DE PONTO ELÉTRICO DE TOMADA DE USO GERAL 2P+T (10A/250V) EM EDIFÍCIO RESIDENCIAL COM ELETRODUTO EMBUTIDO EM RASGOS NAS PAREDES, INCLUSO TOMADA, ELETRODUTO, CABO, RASGO, QUEBRA E CHUMBAMENTO. AF_11/2022	und	14,00	122,17	24,84	147,01	2.058,14	
18.8	SINAPI	104473	COMPOSIÇÃO PARAMÉTRICA DE PONTO ELÉTRICO DE ILUMINAÇÃO, COM INTERRUPTOR SIMPLES, EM EDIFÍCIO RESIDENCIAL COM ELETRODUTO EMBUTIDO EM RASGOS NAS PAREDES, INCLUSO TOMADA, ELETRODUTO, CABO, RASGO E CHUMBAMENTO (SEM LUMINÁRIA E LÂMPADA). AF_11/2022	und	4,00	139,02	28,27	167,29	669,16	
19.0			INSTALAÇÕES DE PREVENÇÃO E COMBATE A INCÊNDIO							0,00%
20.0			SERVIÇOS DIVERSOS						659,40	0,56%
20.1	C.M.S.A.	CPU03	ABRIGO PARA BOTIJÃO DE GÁS, MEDIDAS INTERNAS75X50X50 (AXLXP) CM EM PLACAS DE CONCRETO ARMADO DE 7CM DE ESPESSURA, INCLUSIVE PORTÃO DE FERRO	und	1,00	547,95	111,45	659,40	659,40	

TOTAL GERAL DA OBRA:	*R$*	*118.128,98*

ORÇAMENTO IMPORTA EM CENTO E DEZOITO MIL E CENTO E VINTE E OITO REAIS E NOVENTA E OITO CENTAVOS

OBSERVAÇÕES:

*1. FÓRMULA APLICADA: =TRUNCAR(A*B;2)*

2. HAVENDO DIVERGÊNCIAS ENTRE PLANILHA ORÇAMENTÁRIA, ESPECIFICAÇÕES E/OU MEMORIAL DESCRITIVO E DEMAIS PROJETOS GRÁFICOS, PREVALECERÁ A PLANILHA ORÇAMENTÁRIA.

JOAO MARCOS DE SOUZA:07114450443

Assinado de forma digital por JOAO MARCOS DE SOUZA:07114450443
Dados: 2024.06.26 14:06:59 -03'00'

João Marcos de Souza
Setor de Engenharia - Responsável
CREA - PB: 161700815-0





OBRA: REFORMA E AMPLIAÇÃO DA CÂMARA MUNICIPAL DE SANTO ANDRÉ/PB
LOCAL: SANTO ANDRÉ-PB
PROPRIETÁRIO: CÂMARA MUNICIPAL DE SANTO ANDRÉ/PB

DATA DA EMISSÃO: 06/2024

MEMÓRIA DE CÁLCULO

ITEM	FONTE	CÓDIGO	DESCRIÇÃO	DIMENSÕES X	Y	Z	DESCONTO	QUANT.	TOTAL LÍQUIDO
1.1			SERVIÇOS PRELIMINARES						
2.0			DEMOLIÇÕES E RETIRADAS						
2.1	SINAPI	97631	DEMOLIÇÃO DE ARGAMASSAS, DE FORMA MANUAL, SEM REAPROVEITAMENTO. AF_12/2017						
				70,00		1,00		1,00	70,00
								m²	70,00
2.2	ORSE	6	DEMOLIÇÃO DE ALVENARIA DE BLOCO CERÂMICO E=0,09M - REVESTIDA						
				0,13	2,20	0,90		2,00	0,51
				0,13	0,90	1,20		3,00	0,42
				0,13	0,90	1,00		1,00	0,12
				0,13	3,30	5,50		1,00	2,36
								m²	3,41
3.0			MOVIMENTO DE TERRA						
3.1	SINAPI	93358	ESCAVAÇÃO MANUAL DE VALA COM PROFUNDIDADE MENOR OU IGUAL A 1,30 M. AF_02/2021						
	FUNDAÇÃO		SAPATA	0,40	0,40	0,50		3,00	0,24
			VALA	0,30	0,30	8,95		1,00	0,81
				0,30	0,30	4,60		1,00	0,41
				0,30	0,30	2,00		4,00	0,72
			RAMPA	0,30	0,30	1,50		1,00	0,14
								m²	2,32
3.2	SINAPI	94319	ATERRO MANUAL DE VALAS COM SOLO ARGILO-ARENOSO E COMPACTAÇÃO MECANIZADA						
			ACESSO PRINCIPAL	0,90	0,20	6,85		1,00	1,23
			PALCO/SALA DE APOIO	1,00	0,50	14,30		1,00	7,15
								m³	8,38
4.0			INFRAESTRUTURA						
4.1	ORSE	153	ALVENARIA BLOCO CERÂMICO VEDAÇÃO, 9X19X24CM, E=19CM, COM ARGAMASSA T5 - 1:2:8 (CIMENTO/CAL/AREIA), JUNTA=1CM - REV 08						
			BALDRAME	8,95	0,30			1,00	2,69
				7,15	0,30			1,00	2,15
				4,40	0,60			1,00	2,64
				2,00	0,30			1,00	0,60
				2,00	0,60			3,00	3,60
								m³	11,68
4.2	SINAPI	104488	COMPOSIÇÃO PARAMÉTRICA PARA EXECUÇÃO DE ESTRUTURAS DE CONCRETO ARMADO, PARA EDIFICAÇÃO INSTITUCIONAL TÉRREA, FCK = 25 MPA. AF_11/2022						
			SAPATAS	0,40	0,40	0,50	-	3,00	0,24
			TOCOS PILARES	0,20	0,20	0,50		2,00	0,04
			VIGA BALDRAME	0,20	0,20	21,55		1,00	0,86
								m³	1,14
5.0			SUPERESTRUTURA						
5.1	SINAPI	104488	COMPOSIÇÃO PARAMÉTRICA PARA EXECUÇÃO DE ESTRUTURAS DE CONCRETO ARMADO, PARA EDIFICAÇÃO INSTITUCIONAL TÉRREA, FCK = 25 MPA. AF_11/2022						
	PILARES		NOVOS	0,12	0,30	4,30		1,00	0,15
				0,12	0,30	3,70		2,00	0,27
			COMPLEMENTOS	0,12	0,30	1,00		10,00	0,36
	CINTA SUPERIOR		PLATIBANDA	0,09	0,30	14,30		2,00	0,77
				0,09	0,30	9,10		1,00	0,25
								m³	1,80
6.0			SISTEMA DE VEDAÇÃO VERTICAL						
6.1	SINAPI	103328	ALVENARIA DE VEDAÇÃO DE BLOCOS CERÂMICOS FURADOS NA HORIZONTAL DE 9X19X19 CM (ESPESSURA 9 CM) E ARGAMASSA DE ASSENTAMENTO COM PREPARO EM BETONEIRA. AF_12/2021						
	AMPLIAÇÃO		MURO FUNDOS - COMPLEMENTO		1,50	3,55		1,00	5,33
			GERAL		3,50	1,65		1,00	5,78
					3,00	2,15		1,00	6,45
					4,60	2,00		2,00	18,40
					4,60	1,65		1,00	7,59
					4,10	7,15		1,00	29,32
			DESCONTOS		2,10	0,90		- 1,00	- 1,89
					0,60	0,40		- 1,00	- 0,24
					2,10	0,80		- 1,00	- 1,68
	COMPLEMENTO		PLATIBANDA		0,70	12,15		2,00	17,01
								m²	86,87
6.2	SINAPI	93182	VERGA PRÉ-MOLDADA PARA JANELAS COM ATÉ 1,5 M DE VÃO. AF_03/2016						
			J01			1,00		1,00	1,00
			J02			1,40		1,00	1,40
								m	2,40
6.3	SINAPI	93194	CONTRAVERGA PRÉ-MOLDADA PARA VÃOS DE ATÉ 1,5 M DE COMPRIMENTO. AF_03/2016						
			J01			1,00		1,00	1,00
			J02			1,40		1,00	1,40
			J03			1,60		3,00	4,80
								m	7,20
6.4	SINAPI	93184	VERGA PRÉ-MOLDADA PARA PORTAS COM ATÉ 1,5 M DE VÃO. AF_03/2016						
			P01			1,20		1,00	1,20
			P02			1,30		1,00	1,30
						1,30		1,00	1,30
								m	3,80
7.0			SISTEMA DE COBERTURA						
7.1	SINAPI	92544	TRAMA DE MADEIRA COMPOSTA POR TERÇAS PARA TELHADOS DE ATÉ 2 ÁGUAS PARA TELHA ESTRUTURAL DE FIBROCIMENTO, INCLUSO TRANSPORTE VERTICAL. AF_07/2019						
					0,90	6,25		1,00	5,63
					4,43	14,15		2,00	125,37
								m²	131,00





OBRA: REFORMA E AMPLIAÇÃO DA CÂMARA MUNICIPAL DE SANTO ANDRÉ/PB
LOCAL: SANTO ANDRÉ-PB
PROPRIETÁRIO: CÂMARA MUNICIPAL DE SANTO ANDRÉ/PB

DATA DA EMISSÃO: 06/2024

MEMÓRIA DE CÁLCULO

ITEM	FONTE	CÓDIGO	DESCRIÇÃO	DIMENSÕES X	Y	Z	DESCONTO	QUANT.	TOTAL LÍQUIDO
7.2	SINAPI	94210	TELHAMENTO COM TELHA ONDULADA DE FIBROCIMENTO E = 6 MM, COM RECOBRIMENTO LATERAL DE 1 1/4 DE ONDA PARA TELHADO COM INCLINAÇÃO MÁXIMA DE 10°, COM ATÉ 2 ÁGUAS, INCLUSO IÇAMENTO. AF_07/2019						
					131,00	1,00		1,00	131,00
								m²	131,00
7.3	ORSE	00250V	CUMEEIRA NORMAL EM FIBROCIMENTO PARA TELHA DE 6MM						
							14,05	1,00	14,05
								un	14,05
7.4	SINAPI	92561	FABRICAÇÃO E INSTALAÇÃO DE TESOURA INTEIRA EM MADEIRA NÃO APARELHADA, VÃO DE 9 M, PARA TELHA ONDULADA DE FIBROCIMENTO, METÁLICA, PLÁSTICA OU TERMOACÚSTICA, INCLUSO IÇAMENTO. AF_07/2019						
							3,00	1,00	3,00
								und	3,00
7.5	SINAPI	96113	FORRO EM PLACAS DE GESSO, PARA AMBIENTES COMERCIAIS. AF_05/2017_P						
			ACESSO PRINCIPAL		5,90	1,00		1,00	5,90
			AUDITÓRIO		105,60	1,00		1,00	105,60
			PALCO		11,87	1,00		1,00	11,87
			SALA DE APOIO		3,30	1,00		1,00	3,30
			WC PCD UNISEX		3,00	1,00		1,00	3,00
								m²	129,67
7.6	SINAPI	96120	ACABAMENTOS PARA FORRO (MOLDURA DE GESSO) AF_08/2023						
			ACESSO PRINCIPAL					13,90	13,90
			AUDITÓRIO					40,10	40,10
			PALCO					7,85	7,85
			SALA DE APOIO					5,30	5,30
			WC PCD UNISEX					7,00	7,00
								m	75,15
7.7	SINAPI	94231	RUFO EM CHAPA DE AÇO GALVANIZADO NÚMERO 24, CORTE DE 25 CM, INCLUSO TRANSPORTE VERTICAL. AF_07/2019						
								6,25	6,25
								1,40	1,40
								18,40	18,40
								m	26,05
8.0			ESQUADRIASS, FERRAGENS E ACESSÓRIOS						
9.0			REVESTIMENTOS						
9.1	SINAPI	87879	CHAPISCO APLICADO EM ALVENARIAS E ESTRUTURAS DE CONCRETO INTERNAS, COM COLHER DE PEDREIRO. ARGAMASSA TRAÇO 1:3 COM PREPARO EM BETONEIRA 400L						
			ÁREA DEMOLIDA		70,00	1,00		1,00	70,00
			ALVENARIA 1/2 VEZ (NOVA)		86,07	1,00		2,00	172,14
								m²	242,14
9.2	ORSE	3314	REBOCO OU EMBOÇO INTERNO, DE PAREDE, COM ARGAMASSA TRAÇO T6 - 1:2:10 (CIMENTO / CAL / AREIA), ESPESSURA 1,5 CM						
			IGUAL CHAPISCO		242,14	1,00		1,00	242,14
								m²	242,14
9.3	ORSE	87269	REVESTIMENTO CERÂMICO PARA PISO OU PAREDE, 45 X 45 CM, C/ PISO PORCELANATO MARMORE BIANCO, PORTOBELLO OU SIMILAR, PEI 5, APLICADO COM ARGAMASSA INDUSTRIALIZADA AC-III, REJUNTADO, EXCLUSIVE REGULARIZAÇÃO DE BASE OU EMBOÇO						
					7,00	2,70		1,00	18,90
			WC PCD UNISEX		0,60	0,40		- 1,00	- 0,24
					0,90	2,10		- 1,00	- 1,89
								m²	16,77
10.0			PAVIMENTAÇÃO						
10.1	SINAPI	94962	CONCRETO MAGRO PARA LASTRO, TRAÇO 1:4,5:4,5 (CIMENTO/AREIA MÉDIA/ BRITA).						
	ÁREA EXTERNA		CIRCULAÇÃO 01	0,05	44,47	1,00		1,00	2,22
			PISO EXTERNO	0,05	1,40	1,00		1,00	0,07
	EDIFICAÇÃO INTERNA		ACESSO PRINCIPAL	0,05	5,90	1,00		1,00	0,30
			PALCO	0,05	11,87	1,00		1,00	0,59
			SALA DE APOIO	0,05	3,30	1,00		1,00	0,17
			WC PCD UNISEX	0,05	3,00	1,00		1,00	0,15
								m²	3,50
10.2	SINAPI	94438	CONTRAPISO EM ARGAMASSA TRAÇO 1:4 (CIM E AREIA), EM BETONEIRA 400 L, ESPESSURA 3 CM ÁREAS SECAS E 3 CM ÁREAS MOLHADAS, PARA EDIFICAÇÃO HABITACIONAL UNIFAMILIAR (CASA) E EDIFICAÇÃO PÚBLICA PADRÃO. AF_11/2014						
			ACESSO PRINCIPAL		5,90	1,00		1,00	5,90
			PALCO		11,87	1,00		1,00	11,87
			SALA DE APOIO		3,30	1,00		1,00	3,30
			WC PCD UNISEX		3,00	1,00		1,00	3,00
			AUDITÓRIO		105,60	1,00		1,00	105,60
								m²	129,67
10.3	ORSE	87269	REVESTIMENTO CERÂMICO PARA PISO OU PAREDE, 45 X 45 CM, C/ PISO PORCELANATO MARMORE BIANCO, PORTOBELLO OU SIMILAR, PEI 5, APLICADO COM ARGAMASSA INDUSTRIALIZADA AC-III, REJUNTADO, EXCLUSIVE REGULARIZAÇÃO DE BASE OU EMBOÇO						
			WC PCD UNISEX		3,00	1,00		1,00	3,00
								m²	3,00
10.4	ORSE	9587	SOLEIRA EM GRANITO POLIDO PRETO, L=15CM, ESP = 2 CM						
			WC PCD UNISEX					0,90	0,90
								m	0,90





OBRA: REFORMA E AMPLIAÇÃO DA CÂMARA MUNICIPAL DE SANTO ANDRÉ/PB
LOCAL: SANTO ANDRÉ-PB
PROPRIETÁRIO: CÂMARA MUNICIPAL DE SANTO ANDRÉ/PB

DATA DA EMISSÃO: 06/2024

MEMÓRIA DE CÁLCULO

ITEM	FONTE	CÓDIGO	DESCRIÇÃO	DIMENSÕES X	DIMENSÕES Y	DIMENSÕES Z	DESCONTO	QUANT.	TOTAL LÍQUIDO
10.5	SINAPI	104162	PISO EM GRANILITE, MARMORITE OU GRANITINA EM AMBIENTES INTERNOS, COM ESPESSURA DE 8 MM, INCLUSO MISTURA EM BETONEIRA, COLOCAÇÃO DAS JUNTAS, APLICAÇÃO DO PISO, 4 POLIMENTOS COM POLITRIZ, ESTUCAMENTO, SELADOR E CERA. AF 06/2022						
			ACESSO PRINCIPAL		5,90	1,00		1,00	5,90
			PALCO		11,87	1,00		1,00	11,87
			SALA DE APOIO		3,30	1,00		1,00	3,30
			AUDITÓRIO		105,60	1,00		1,00	105,60
								m²	126,67
10.6	SINAPI	101743	RODAPÉ EM MARMORITE, ALTURA 10CM AF 09/2020			14,90		1,00	14,90
			ACESSO PRINCIPAL			0,90		- 2,00	- 1,80
			PALCO			16,55		1,00	16,55
						2,15		- 1,00	- 2,15
						5,50		- 1,00	- 5,50
			SALA DE APOIO			7,30		1,00	7,30
						2,95		- 1,00	- 2,95
			AUDITÓRIO			45,60		1,00	45,60
						1,55		- 1,00	- 1,55
			AUDITÓRIO			0,90		- 3,00	- 2,70
						0,80		- 1,00	- 0,80
								m	66,90
10.7	SINAPI	101750	PISO CIMENTADO, TRAÇO 1:3 (CIMENTO E AREIA), ACABAMENTO RÚSTICO, ESPESSURA 4,0 CM, PREPARO MECÂNICO DA ARGAMASSA. AF 09/2020						
			ÁREA EXTERNA		1,00	45,87		1,00	45,87
								m²	45,87
11.0			PINTURA						
11.1	SINAPI	88485	APLICAÇÃO DE FUNDO SELADOR ACRÍLICO EM PAREDES, UMA DEMÃO. AF 06/2014						
	EDIFICAÇÃO INTERNA		ACESSO PRINCIPAL		3,50	14,90		1,00	52,15
					2,10	0,90		- 2,00	- 3,78
			AUDITORIO		3,30	45,60		1,00	150,48
					2,10	0,90		- 2,00	- 3,78
					2,10	1,55		- 1,00	- 3,26
					0,70	1,00		- 1,00	- 0,70
					1,20	1,50		- 3,00	- 5,40
					2,10	0,80		- 1,00	- 1,68
					3,00	5,50		- 1,00	- 16,50
			PALCO		3,00	15,35		1,00	46,05
					3,00	5,50		- 1,00	- 16,50
					3,00	2,15		- 1,00	- 6,45
			SALA DE APOIO		3,00	7,30		1,00	21,90
					3,00	2,15		- 1,00	- 6,45
					0,70	1,00		- 1,00	- 0,70
					2,10	0,80		- 1,00	- 1,68
	EDIFICAÇÃO EXTERNA		CIRCULAÇÃO 01		2,50	18,00		1,00	45,00
					2,20	3,55		1,00	7,81
					3,00	9,85		1,00	29,55
					4,40	14,45		1,00	63,58
					4,40	8,95		1,00	39,38
								m²	389,02
11.2	SINAPI	88484	APLICAÇÃO DE FUNDO SELADOR ACRÍLICO EM TETO, UMA DEMÃO. AF 06/2014						
			ÁREA DE FORRO DE GESSO	1,00	129,67			1,00	129,67
								m²	129,67
11.3	SINAPI	88497	APLICAÇÃO E LIXAMENTO DE MASSA LÁTEX EM PAREDES, DUAS DEMÃOS. AF 06/2014						
			SELADOR PAREDE		1,00	389,02		1,00	389,02
								m²	389,02
11.4	SINAPI	88491	APLICAÇÃO E LIXAMENTO DE MASSA LÁTEX EM TETO, UMA DEMÃO. AF 06/2014						
			SELADOR TETO		1,00	129,67		1,00	129,67
								m²	129,67
11.5	SINAPI	88489	APLICAÇÃO MANUAL DE PINTURA COM TINTA LÁTEX ACRÍLICA EM PAREDES, DUAS DEMÃOS. AF 06/2014						
			SELADOR DE PAREDE		1,00	389,02		1,00	389,02
								m²	389,02
11.6	SINAPI	88488	APLICAÇÃO MANUAL DE PINTURA COM TINTA LÁTEX ACRÍLICA EM TETO, DUAS DEMÃOS. AF 06/2014						
			SELADOR TETO		1,00	129,67		1,00	129,67
								m²	129,67
12.0			INSTALAÇÕES DE CLIMATIZAÇÃO						
12.1	C.M.S.A.	CPU01	INSTALAÇÃO DE AR CONDICIONADO 24000 A 30000 BTU/H (DRENO COMPLETO, PONTO DE TOMADA 3P), EXCETO AR CONDICIONADO. FORNECIMENTO E INSTALAÇÃO						
								3,00	3,00
								und	3,00
13.0			INSTALAÇÕES DE CABEAMENTO ESTRUTURADO(LÓGICA , TV E SOM)						
13.1	C.M.S.A.	CPU02	PONTO DE CÂMERA OU SOM, ELETRODUTO FLEXÍVEL 32MM E CAIXA RETANGULAR 4"X2"						
			CÂMERAS					3,00	3,00
			SOM					2,00	2,00
								und	5,00
13.2	SEINFRA	C1949	PONTO LÓGICO, MATERIAL E EXECUÇÃO						
								2,00	2,00
								und	2,00
13.3	ORSE	789	PONTO EMBUTIDO TOMADA P/ TV A CABO, C/ ELETRODUTO CONDULETE PVC RÍGIDO Ø 3/4" S/FIAÇÃO, EXCLUSIVE TOMADA						
						1,00		1,00	1,00
								und	1,00






OBRA: REFORMA E AMPLIAÇÃO DA CÂMARA MUNICIPAL DE SANTO ANDRÉ/PB
LOCAL: SANTO ANDRÉ-PB
PROPRIETÁRIO: CÂMARA MUNICIPAL DE SANTO ANDRÉ/PB

DATA DA EMISSÃO: 06/2024

ITEM	FONTE	CÓDIGO	DESCRIÇÃO	DIMENSÕES X	DIMENSÕES Y	DIMENSÕES Z	DESCONTO	QUANT.	TOTAL LÍQUIDO
14.0			INSTALAÇÕES DE ÁGUAS PLUVIAIS						
14.1	SINAPI	89578	TUBO PVC, SÉRIE R, ÁGUA PLUVIAL, DN 100 MM, FORNECIDO E INSTALADO EM CONDUTORES VERTICAIS DE ÁGUAS PLUVIAIS. AF_12/2014						
						1,50		1,00	1,50
						9,00		2,00	18,00
						3,50		2,00	7,00
								m	26,50
14.2	SINAPI	89531	JOELHO 45 GRAUS, PVC, SÉRIE R, ÁGUA PLUVIAL, DN 100 MM, JUNTA ELÁSTICA, FORNECIDO E INSTALADO EM RAMAL DE ENCAMINHAMENTO. AF_06/2022						
						7,00		1,00	7,00
								und	7,00
14.3	SINAPI	94227	CALHA EM CHAPA DE AÇO GALVANIZADO NÚMERO 24, DESENVOLVIMENTO DE 33 CM, INCLUSO TRANSPORTE VERTICAL. AF_07/2019						
						6,25		1,00	6,25
						14,15		2,00	28,30
								m	34,55
15.0			INSTALAÇÕES HIDRÁULICAS						
15.1	SINAPI	89957	PONTO DE CONSUMO TERMINAL DE ÁGUA FRIA (SUBRAMAL) COM TUBULAÇÃO DE PVC, DN 25 MM, INSTALADO EM RAMAL DE ÁGUA, INCLUSOS RASGO E CHUMBAMENTO EM ALVENARIA. AF_12/2014						
								3,00	3,00
								pt	3,00
15.2	SINAPI	94649	TUBO, PVC, SOLDÁVEL, DN 32 MM, INSTALADO EM RESERVAÇÃO DE ÁGUA DE EDIFICAÇÃO QUE POSSUA RESERVATÓRIO DE FIBRA/FIBROCIMENTO FORNECIMENTO E INSTALAÇÃO. AF_06/2016						
			DISTRIBUIÇÃO - RESERVATÓRIO ELEVADO PARA WC PCD UNISEX			12,75		1,00	12,75
								m	12,75
15.3	SINAPI	89987	REGISTRO DE GAVETA BRUTO, LATÃO, ROSCÁVEL, 3/4", COM ACABAMENTO E CANOPLA CROMADOS - FORNECIMENTO E INSTALAÇÃO. AF_08/2021						
						1,00		1,00	1,00
								und	1,00
15.4	ORSE	2035	TORNEIRA PLASTICA PARA JARDINS, HERC 1128, 1/2" OU SIMILAR						
						1,00		1,00	1,00
								und	1,00
16.0			INSTALAÇÕES SANIÁRIAS						
16.1	ORSE	1679	PONTO DE ESGOTO COM TUBO DE PVC RÍGIDO SOLDÁVEL DE Ø 40 MM (LAVATÓRIOS, MICTÓRIOS, RALOS SIFONADOS, ETC...)						
								2,00	2,00
								pt	2,00
16.2	ORSE	1697	CAIXA SIFONADA QUADRADA, COM TRÊS ENTRADAS E UMA SAÍDA, D = 100X100X50MM, REF. Nº 63, BRANCO, COM GRELHA, AKROS OU SIMILAR						
								1,00	1,00
								und	1,00
16.3	ORSE	1683	PONTO DE ESGOTO COM TUBO DE PVC RÍGIDO SOLDÁVEL DE Ø 100 MM (VASO SANITÁRIO)						
								1,00	1,00
								pt	1,00
16.4	ORSE	1705	CAIXA DE ALVENARIA DE TIJOLO MACIÇO (0,10M) DIMENSÕES INTERNA 30X30X30CM REVESTIDA INTERNAMENTE COM ARGAMASSA 1:3 E TAMPA DE CONCRETO - R1						
						1,00		1,00	1,00
								und	1,00
16.5	SINAPI	89714	TUBO PVC, SERIE NORMAL, ESGOTO PREDIAL, DN 100 MM, FORNECIDO E INSTALADO EM RAMAL DE DESCARGA OU RAMAL DE ESGOTO SANITÁRIO. AF_08/2022						
						6,00		1,00	6,00
								m	6,00
17.0			LOUÇAS E METAIS						
17.1	SINAPI	86932	VASO SANITÁRIO SIFONADO COM CAIXA ACOPLADA LOUÇA BRANCA - PADRÃO MÉDIO, INCLUSO ENGATE FLEXÍVEL EM METAL CROMADO, 1/2 X 40CM - FORNECIMENTO E INSTALAÇÃO. AF_01/2020						
						1,00		1,00	1,00
								und	1,00
17.2	SINAPI	100849	ASSENTO SANITÁRIO CONVENCIONAL - FORNECIMENTO E INSTALACAO. AF_01/2020						
						1,00		1,00	1,00
								und	1,00
17.3	SINAPI	95544	PAPELEIRA DE PAREDE EM METAL CROMADO SEM TAMPA, INCLUSO FIXAÇÃO. AF_01/2020						
						1,00		1,00	1,00
								und	1,00
17.4	SINAPI	95542	PORTA TOALHA ROSTO EM METAL CROMADO, TIPO ARGOLA, INCLUSO FIXAÇÃO. AF_01/2020						
						1,00		1,00	1,00
								und	1,00

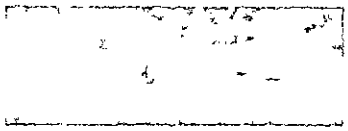



OBRA: REFORMA E AMPLIAÇÃO DA CÂMARA MUNICIPAL DE SANTO ANDRÉ/PB	DATA DA EMISSÃO: 06/2024
LOCAL: SANTO ANDRÉ-PB	
PROPRIETÁRIO: CÂMARA MUNICIPAL DE SANTO ANDRÉ/PB	

MEMÓRIA DE CÁLCULO

ITEM	FONTE	CÓDIGO	DESCRIÇÃO	DIMENSÕES X	Y	Z	DESCONTO	QUANT.	TOTAL LÍQUIDO
17.5	ORSE	10759	BANCADA EM GRANITO CINZA ANDORINHA, E = 2CM, INCLUSIVE TESTEIRA E SAIA						
			BANCADA	0,65	0,50			1,00	0,33
			SAIA INFERIOR	1,80	0,07			1,00	0,13
			SAIA SUPERIOR	1,35	0,07			1,00	0,09
								m²	0,55
17.6	ORSE	7352	CUBA DE SOBREPOR OVAL (DECA REF.L65), ACABAMENTO GE-17, COM SIFÃO CROMADO (ASTRA REF SC5), ENGATE CROMADO (DECA), VÁLVULA CROMADA (DECA REF1602) OU SIMILARES, EXCLUSIVE TORNEIRA						
						1,00		1,00	1,00
								und	1,00
17.7	SINAPI	86915	TORNEIRA CROMADA DE MESA, 1/2" OU 3/4", PARA LAVATÓRIO, PADRÃO MÉDIO - FORNECIMENTO E INSTALAÇÃO. AF_01/2020						
						1,00		1,00	1,00
								und	1,00
18.0			INSTALAÇÕES ELÉTRICAS						
18.1	SINAPI	91933	CABO DE COBRE FLEXÍVEL ISOLADO, 10 MM², ANTI-CHAMA 0,6/1,0 KV, PARA CIRCUITOS TERMINAIS - FORNECIMENTO E INSTALAÇÃO. AF_03/2023						
			MEDIDOR - QDG					36,00	36,00
								m	36,00
18.2	SINAPI	91854	ELETRODUTO FLEXÍVEL CORRUGADO, PVC, DN 25 MM (3/4"), PARA CIRCUITOS TERMINAIS, INSTALADO EM PAREDE - FORNECIMENTO E INSTALAÇÃO. AF_03/2023						
			MEDIDOR - QDG					18,00	18,00
			ILUMINAÇÃO EXTERNA EM GERAL					29,00	29,00
								m	47,00
18.3	SINAPI	101876	QUADRO DE DISTRIBUIÇÃO DE ENERGIA EM PVC, DE EMBUTIR, SEM BARRAMENTO, PARA 6 DISJUNTORES - FORNECIMENTO E INSTALAÇÃO. AF_10/2020						
								1,00	1,00
								und	1,00
18.4	SINAPI	101890	DISJUNTOR MONOPOLAR TIPO NEMA, CORRENTE NOMINAL DE 10 ATÉ 30A - FORNECIMENTO E INSTALAÇÃO. AF_10/2020						
								6,00	6,00
								und	6,00
18.5	SINAPI	91926	CABO DE COBRE FLEXÍVEL ISOLADO, 2,5 MM², ANTI-CHAMA 450/750 V, PARA CIRCUITOS TERMINAIS - FORNECIMENTO E INSTALAÇÃO. AF_03/2023						
			ILUMINAÇÃO EXTERNA EM GERAL			29,00		2,00	58,00
								m	58,00
18.6	SINAPI	101832	RELÉ FOTOELÉTRICO PARA COMANDO DE ILUMINAÇÃO EXTERNA 1000 W - FORNECIMENTO E INSTALAÇÃO. AF_09/2020						
								1,00	1,00
								und	1,00
18.7	SINAPI	104475	COMPOSIÇÃO PARAMÉTRICA DE PONTO ELÉTRICO DE TOMADA DE USO GERAL 2P+T (10A/250V) EM EDIFÍCIO RESIDENCIAL COM ELETRODUTO EMBUTIDO EM RASGOS NAS PAREDES, INCLUSO TOMADA, ELETRODUTO, CABO, RASGO, QUEBRA E CHUMBAMENTO						
								14,00	14,00
								und	14,00
18.8	SINAPI	104473	COMPOSIÇÃO PARAMÉTRICA DE PONTO ELÉTRICO DE ILUMINAÇÃO, COM INTERRUPTOR SIMPLES, EM EDIFÍCIO RESIDENCIAL COM ELETRODUTO EMBUTIDO EM RASGOS NAS PAREDES, INCLUSO TOMADA, ELETRODUTO, CABO, RASGO E CHUMBAMENTO (SEM LUMINÁRIA E LÂMPADA). AF_11/2022						
								4,00	4,00
								und	4,00
19.0			INSTALAÇÕES DE PREVENÇÃO E COMBATE A INCÊNDIO						
20.0			SERVIÇOS DIVERSOS						
20.1	C.M.S.A.	CPU03	ABRIGO PARA BOTIJÃO DE GÁS, MEDIDAS INTERNAS 75X50X50 (AXLXP) CM EM PLACAS DE CONCRETO ARMADO DE 7CM DE ESPESSURA, INCLUSIVE PORTÃO DE FERRO						
						1,00		1,00	1,00
								und	1,00


OBS:FÓRMULA APLICADA: =ARRED(A*B;2)


JOAO MARCOS DE SOUZA:07114450443

Assinado de forma digital por JOAO MARCOS DE SOUZA:07114450443
Dados: 2024.06.26 14:07:20 -03'00'

João Marcos de Souza
Setor de Engenharia - Responsável
CREA - PB: 161700815-0



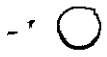

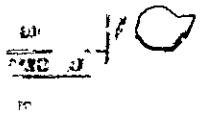



OBRA: REFORMA E AMPLIAÇÃO DA CÂMARA MUNICIPAL DE SANTO ANDRÉ/PB	DATA DA EMISSÃO: 06/2024
LOCAL: SANTO ANDRÉ-PB	
PROPRIETÁRIO: CÂMARA MUNICIPAL DE SANTO ANDRÉ/PB	

COMPOSIÇÃO DE CUSTOS PRÓPRIAS

COMPOSIÇÃO PRÓPRIA 01

CPU01	INSTALAÇÃO DE AR CONDICIONADO 24000 Á 30000 BTU/H (DRENO COMPLETO, PONTO DE TOMADA 3P), EXCETO AR CONDICIONADO, FORNECIMENTO E INSTALAÇÃO					und	
ORIGEM	CÓDIGO	COMPONENTES	UND	COEFICIENTE	PREÇO UNIT.	VALOR TOTAL	
ORSE	12184	CAIXA DE PASSAGEM POLAR	UND	1,00000	46,80	R$	46,80
SINAPI	91785	(COMPOSIÇÃO REPRESENTATIVA) DO SERVIÇO DE INSTALAÇÃO DE TUBOS DE PVC, SOLDÁVEL, ÁGUA FRIA, DN 25 MM (INSTALADO EM RAMAL, SUB-RAMAL, RAMAL DE DISTRIBUIÇÃO OU PRUMADA), INCLUSIVE CONEXÕES, CORTES E FIXAÇÕES, PARA PRÉDIOS. AF 10/2015	M	3,50000	36,34	R$	127,19
ORSE	3292	PONTO DE TOMADA 3P PARA AR CONDICIONADO ATÉ 3000 VA, COM ELETRODUTO DE PVC RÍGIDO EMBUTIDO Ø 3/4", INCLUINDO CONJUNTO ASTOP/30A-220V, INCLUSIVE ATERRAMENTO	UND	1,00000	295,11	R$	295,11
TOTAL GERAL						R$	469,10
COMPOSIÇÃO (PRÓPRIA)							

COMPOSIÇÃO PRÓPRIA 02

CPU02	PONTO DE CÂMERA OU SOM, ELETRODUTO FLEXÍVEL 32MM E CAIXA RETANGULAR 4"X2"					und	
ORIGEM	CÓDIGO	COMPONENTES	UND	COEFICIENTE	PREÇO UNIT.	VALOR TOTAL	
SINAPI	90447	RASGO EM ALVENARIA PARA ELETRODUTOS COM DIÂMETROS MENORES OU IGUAIS A 40MM	m	1,20	R$ 6,35	R$	7,62
SINAPI	90456	QUEBRA EM ALVENARIA PARA ISNTALAÇÃO DE CAIXA DE TOMADA (4X4 OU 4X2)	und	1,00	R$ 4,21	R$	4,21
SINAPI	90466	CHUMBAMENTO LINEAR EM ALVENARIA PARA RAMAIS/DISTRIBUIÇÃO COM DIÂMETROMENORES OU IGUAIS A 40MM	m	1,20	R$ 9,61	R$	11,53
SINAPI	91836	ELETRODUTO FLEXÍVEL CORRUGADO, PVC, DN 32 MM (1"), PARA CIRCUITOS TERMINAIS, INSTALADO EM FORRO - FORNECIMENTO E INSTALAÇÃO. AF 03/2023	m	8,00	R$ 18,07	R$	144,56
SINAPI	91940	CAIXA RETANGULAR 4"X2" ISNTALADA EM PAREDE	und	1,00	R$ 13,41	R$	13,41
TOTAL GERAL						R$	181,33
COMPOSIÇÃO PRÓPRIA							

COMPOSIÇÃO PRÓPRIA 03

CPU03	ABRIGO PARA BOTIJÃO DE GÁS, MEDIDAS INTERNAS75X50X50 (AXLXP) CM EM PLACAS DE CONCRETO ARMADO DE 7CM DE ESPESSURA, INCLUSIVE PORTÃO DE FERRO					und	
ORIGEM	CÓDIGO	COMPONENTES	UND	COEFICIENTE	PREÇO UNIT.	VALOR TOTAL	
SINAPI	104488	COMPOSIÇÃO PARAMÉTRICA PARA EXECUÇÃO DE ESTRUTURAS DE CONCRETO ARMADO, PARA EDIFICAÇÃO INSTITUCIONAL TÉRREA, FCK = 25 MPA. AF 11/2022	m²	0,11	R$ 2.317,31	R$	251,43
ORSE	12036	PORTÃO EM FERRO, EM TUBO DE AÇO GALV. 2" E TELA ONDULADA MALHA 3/8" COM PORTA CADEADO	m²	0,38	R$ 770,98	R$	289,12
SINAPI	100741	PINTURA COM TINTA ALQUÍDICA DE ACABAMENTO (ESMALTE SINTÉTICO ACETINADO) PULVERIZADA SOBRE SUPERFÍCIES METÁLICAS (EXCETO PERFIL) EXECUTADO EM OBRA (DUAS DEMÃOS). AF 01/2020	m²	0,38	R$ 19,74	R$	7,40
TOTAL GERAL						R$	547,95
COMPOSIÇÃO PRÓPRIA							

JOAO MARCOS DE SOUZA:07114450443

Assinado de forma digital por JOAO MARCOS DE SOUZA:07114450443
Dados: 2024.06.26 14:07:35 -03'00'

João Marcos de Souza
Setor de Engenharia - Responsável
CREA - PB: 161700815-0





OBRA: REFORMA E AMPLIAÇÃO DA CÂMARA MUNICIPAL DE SANTO ANDRÉ/PB	DATA DA EMISSÃO: 06/2024
LOCAL: SANTO ANDRÉ-PB	
PROPRIETÁRIO: CÂMARA MUNICIPAL DE SANTO ANDRÉ/PB	

CRONOGRAMA FÍSICO - FINANCEIRO

ITEM	DESCRIÇÃO	TOTAIS	%	QUINZENA 01		QUINZENA 02		QUINZENA 03	
				VALOR (R$)	%	VALOR (R$)	%	VALOR (R$)	%
1.0	REFORMA E AMPLIAÇÃO DA CÂMARA MUNICIPAL DE SANTO ANDRÉ/PB	R$ 118.128,98	100,00%	35.438,69	30,00%	47.251,59	40,00%	35.438,69	30,00%
TOTAIS SIMPLES		R$ 118.128,98	100,00%	R$ 35.438,69	30,00%	R$ 47.251,59	40,00%	R$ 35.438,69	30,00%
TOTAIS ACUMULADOS		R$ 118.128,98	100,00%	R$ 35.438,69	30,00%	R$ 82.690,29	70,00%	R$ 118.128,98	100,00%

JOAO MARCOS DE SOUZA:07114450443

Assinado de forma digital por JOAO MARCOS DE SOUZA:07114450443
Dados: 2024.06.26 14:07:49 -03'00'

João Marcos de Souza
Setor de Engenharia - Responsável
CREA: 161700815-0



CÂMARA MUNICIPAL DE
SANTO ANDRÉ


PLANTAS

REFORMA DA CÂMARA MUNICIPAL DE SANTO ANDRÉ/PB


Rua Humberto Matias de Medeiros, 150 - Centro – Santo André - PB


CNPJ: 01.812.534/0001-85



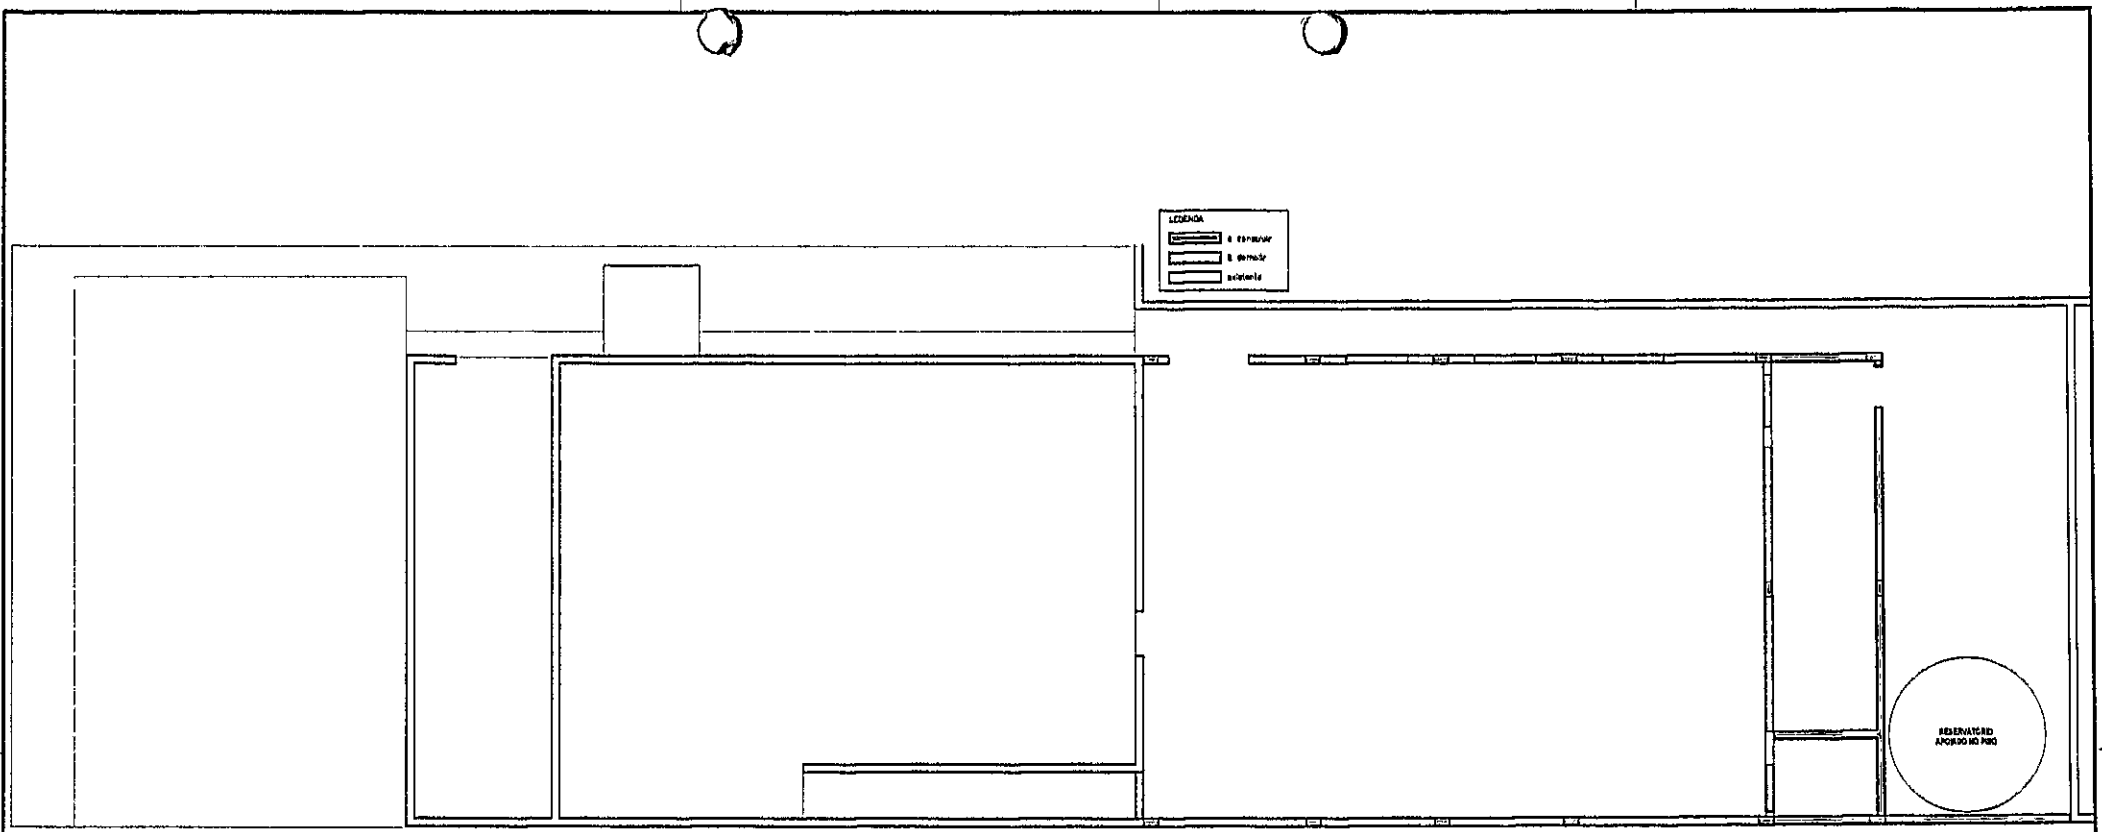

PLANTA BAIXA REFORMA
ESCALA 1/50

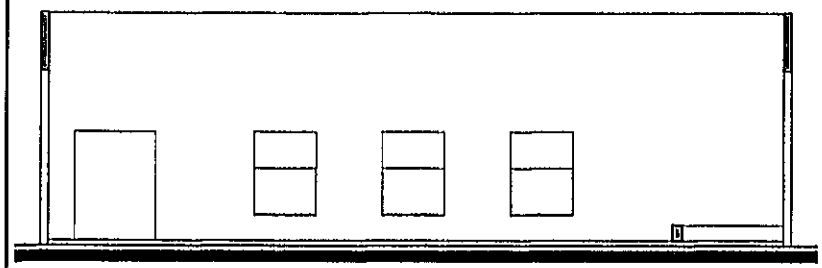

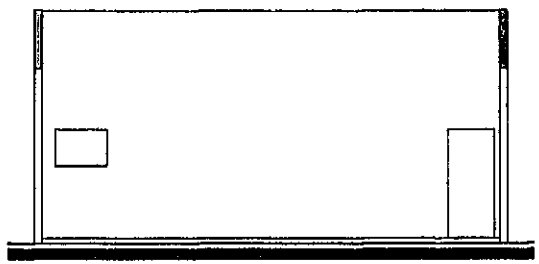



OBRA: REFORMA E AMPLIAÇÃO DA CÂMARA MUNICIPAL DE SANTO ANDRÉ/PB

ESCALA 1/50 | PRANCHA 01/04 | CONTEÚDO PLANTAS DE REFORMA

JOAO MARCOS DE SOUZA:07114450443


Assinado de forma digital por JOAO MARCOS DE SOUZA:07114450443
Dados: 2024.08.26 14:08:11 -03'00'

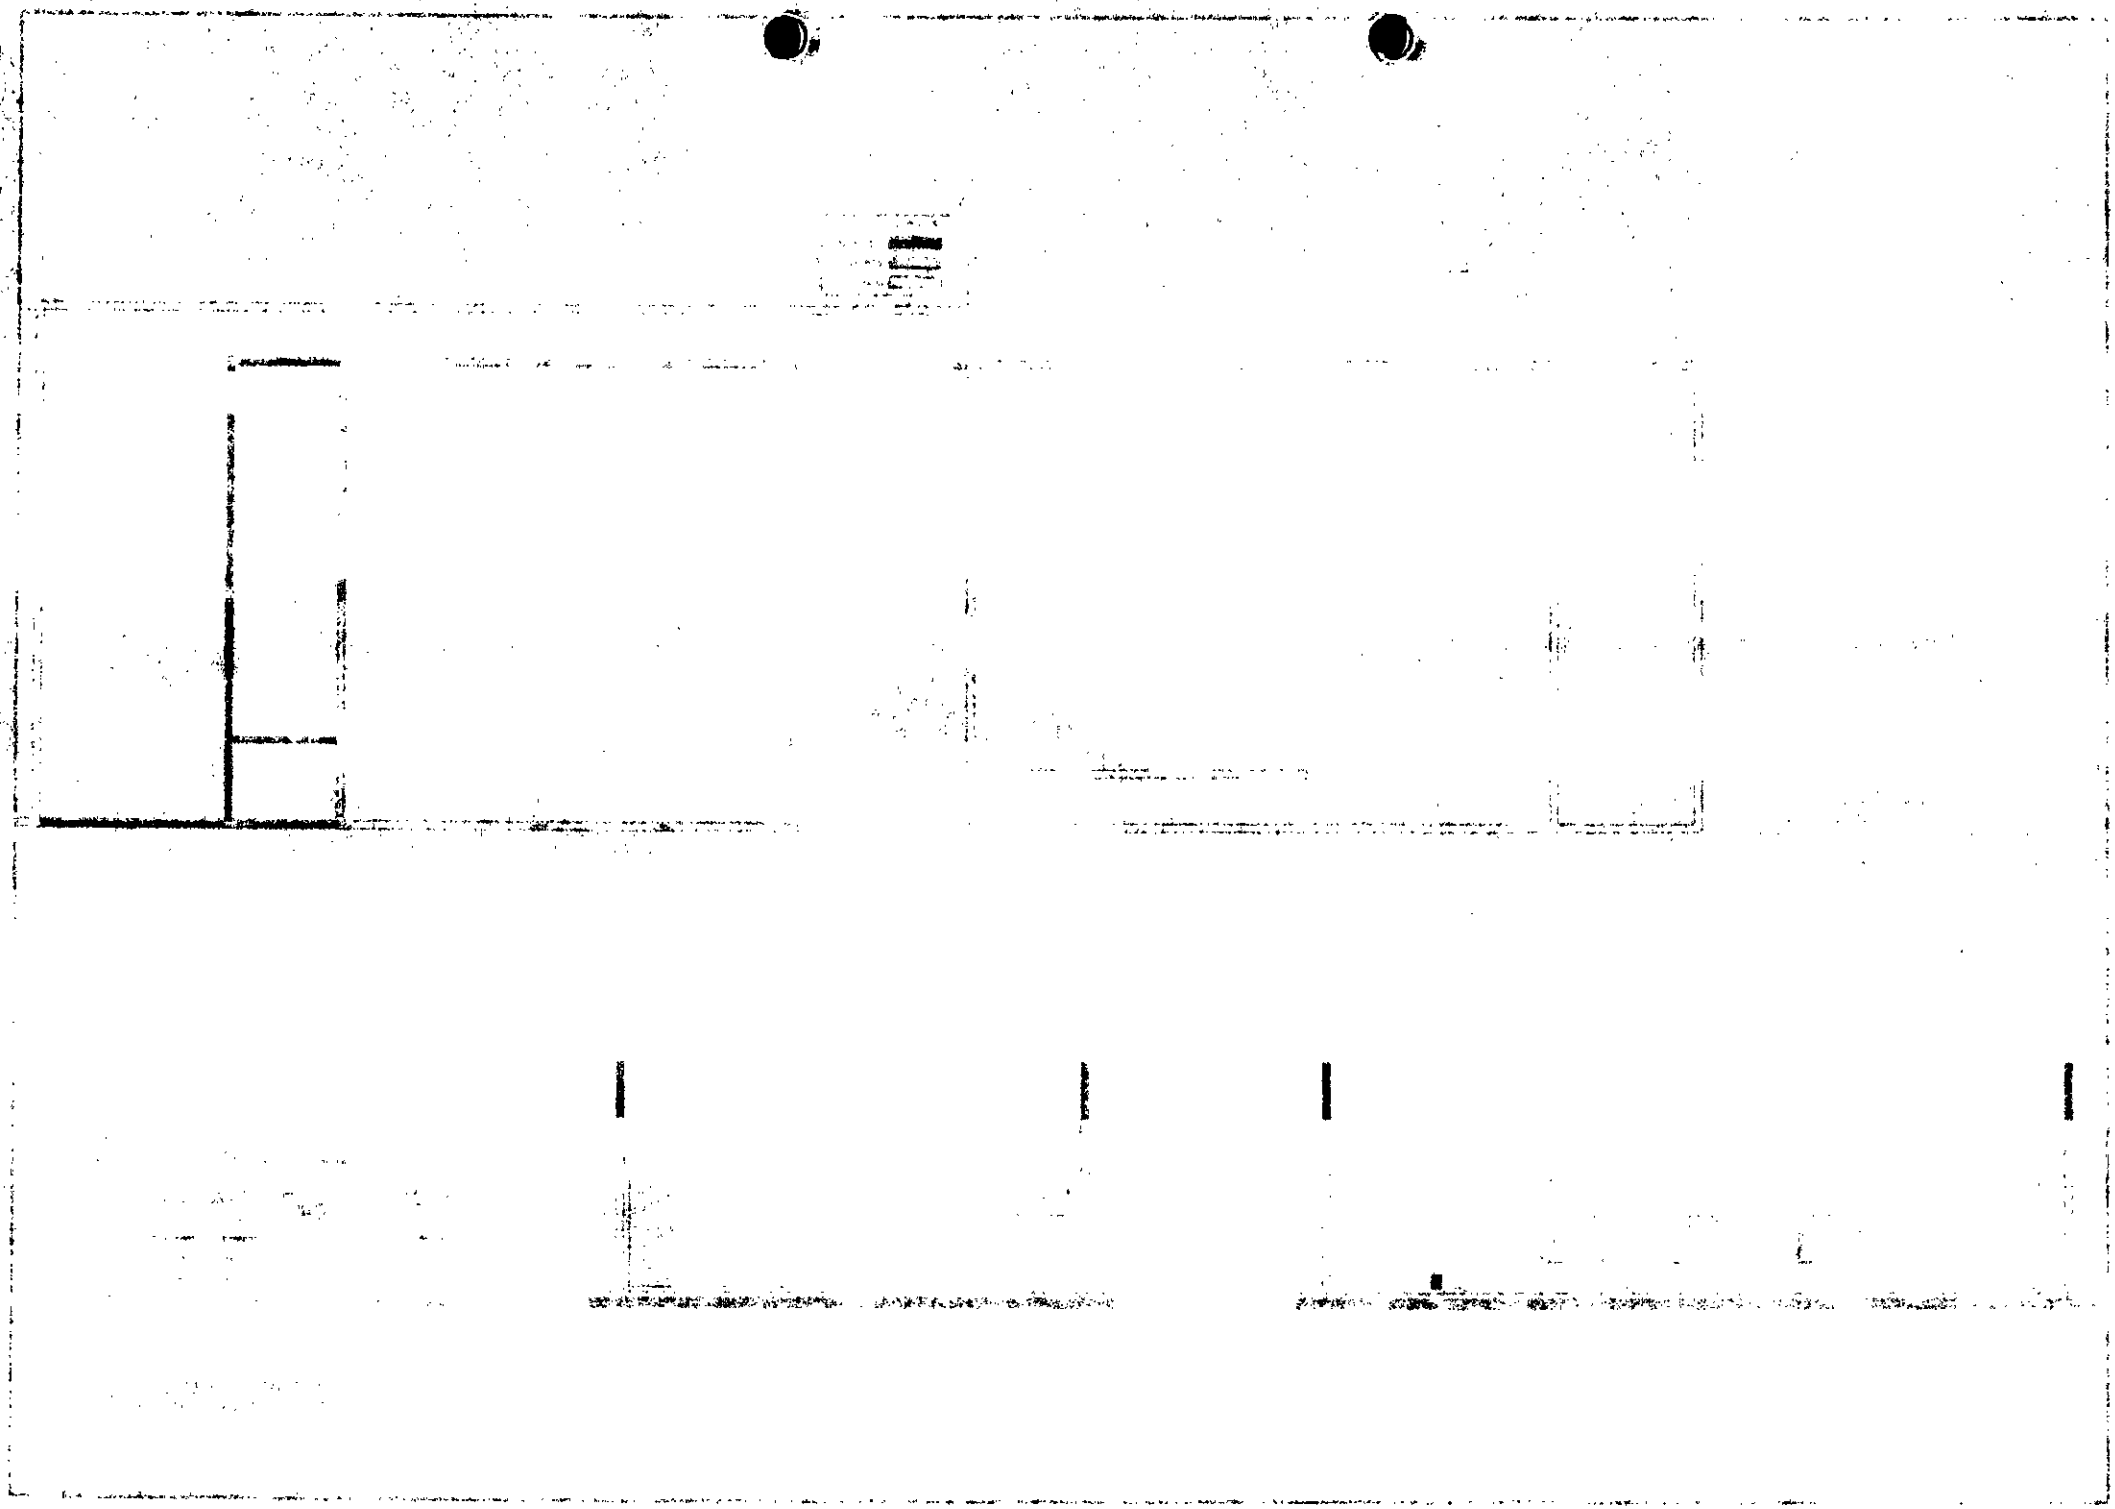

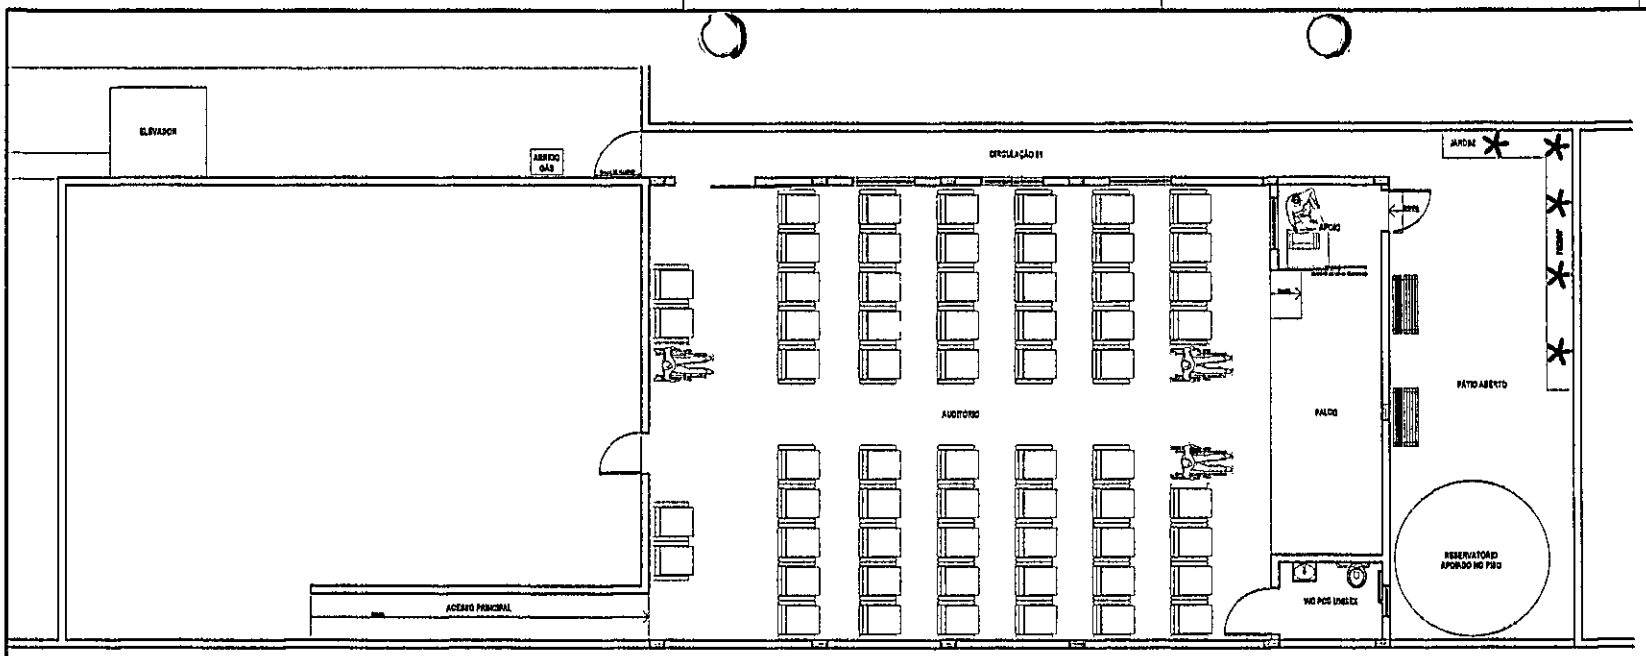

PLANTA BAIXA HUMANIZADA
ESCALA 1/50

QUADRO DE ESQUADRIAS						
NOME	TIPO	LARG.	ALT.	PEIT.	MATERIAL	QTD
P01	PIVOTANTE	1.00	2.10	-	ALUMÍNIO	01
P02	PIVOTANTE	0.80	2.10	-	ALUMÍNIO	01
P03	PIVOTANTE	0.70	2.10	-	VIDRO TEMPERADO	01
P04	PIVOTANTE	0.80	2.10	-	VIDRO TEMPERADO	01
P05	PIVOTANTE	0.70	2.10	-	VIDRO TEMPERADO	01
P06	PIVOTANTE	0.80	2.10	-	VIDRO TEMPERADO	01
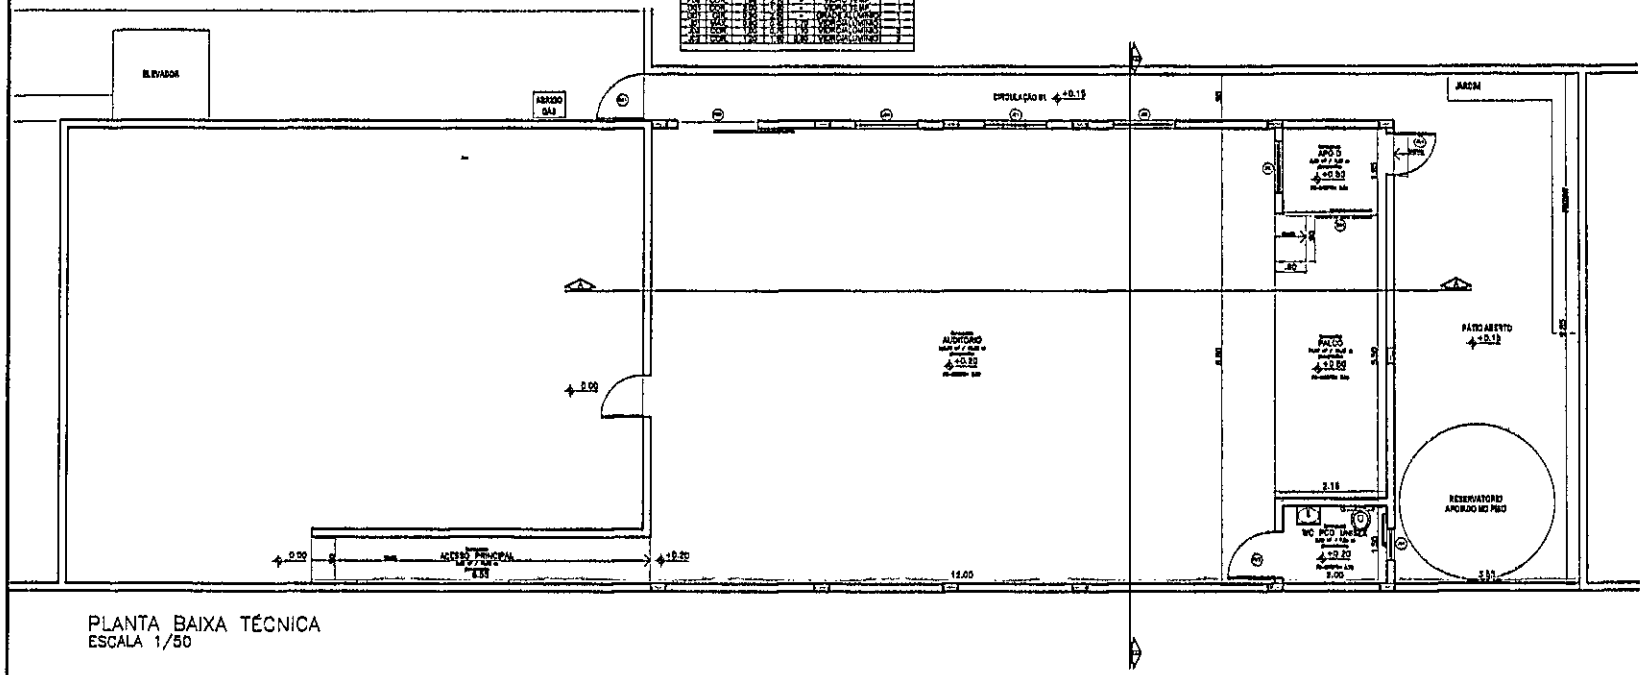


PLANTA BAIXA TÉCNICA
ESCALA 1/50

OBRA: REFORMA E AMPLIAÇÃO DA CÂMARA MUNICIPAL DE SANTO ANDRÉ/PB


02/04

PLANTA BAIXA HUMANIZADA
PLANTA BAIXA TÉCNICA


JOAO MARCOS DE SOUZA:07114450443

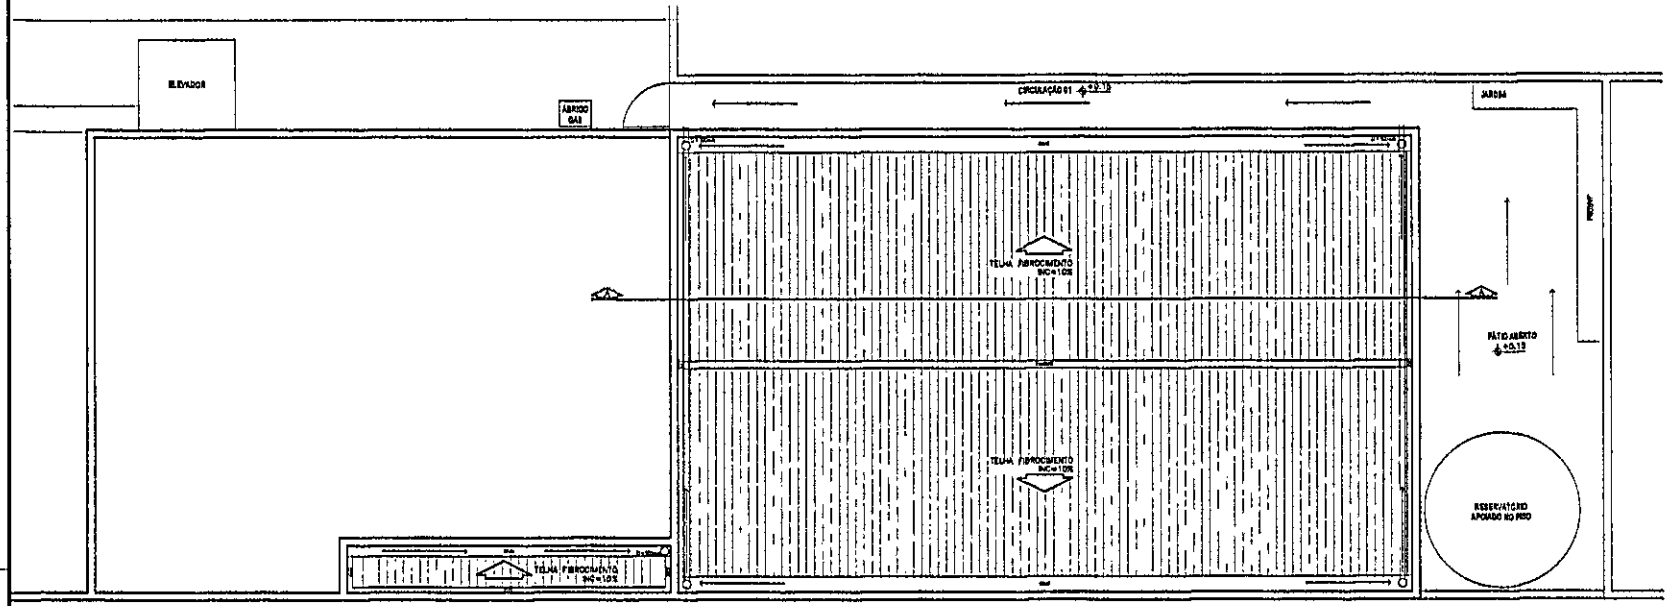

PLANTA DE COBERTA/DRENAGEM PLUVIAL
ESCALA 1/50

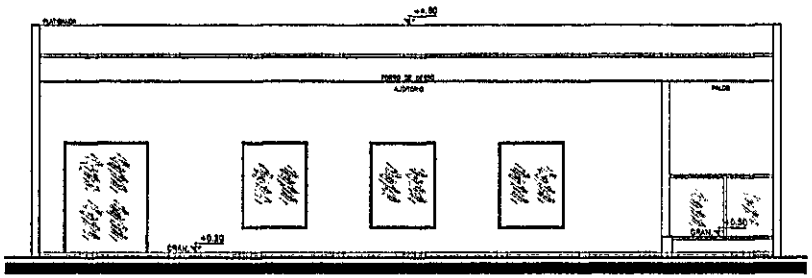

CORTE AA
ESCALA 1/50

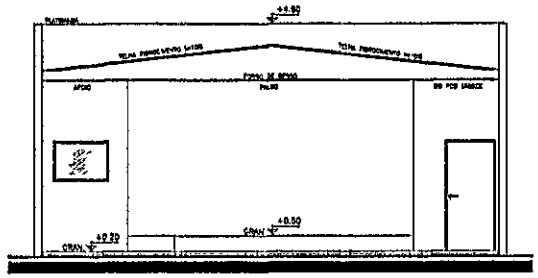

CORTE BB
ESCALA 1/50

OBRA: REFORMA E AMPLIAÇÃO DA CÂMARA MUNICIPAL DE SANTO ANDRÉ/PB

ESCALA: 1:50

PRANCHA: 03/04


TÍTULO: PLANTA DE COBERTA/DRENAGEM PLUVIAL CORTES

JOÃO MARCOS DE SOUZA:07114450443


Assinado de forma digital por JOAO MARCOS DE SOUZA:07114450443
Dados: 2024.08.28 14:01:14 -03'00'





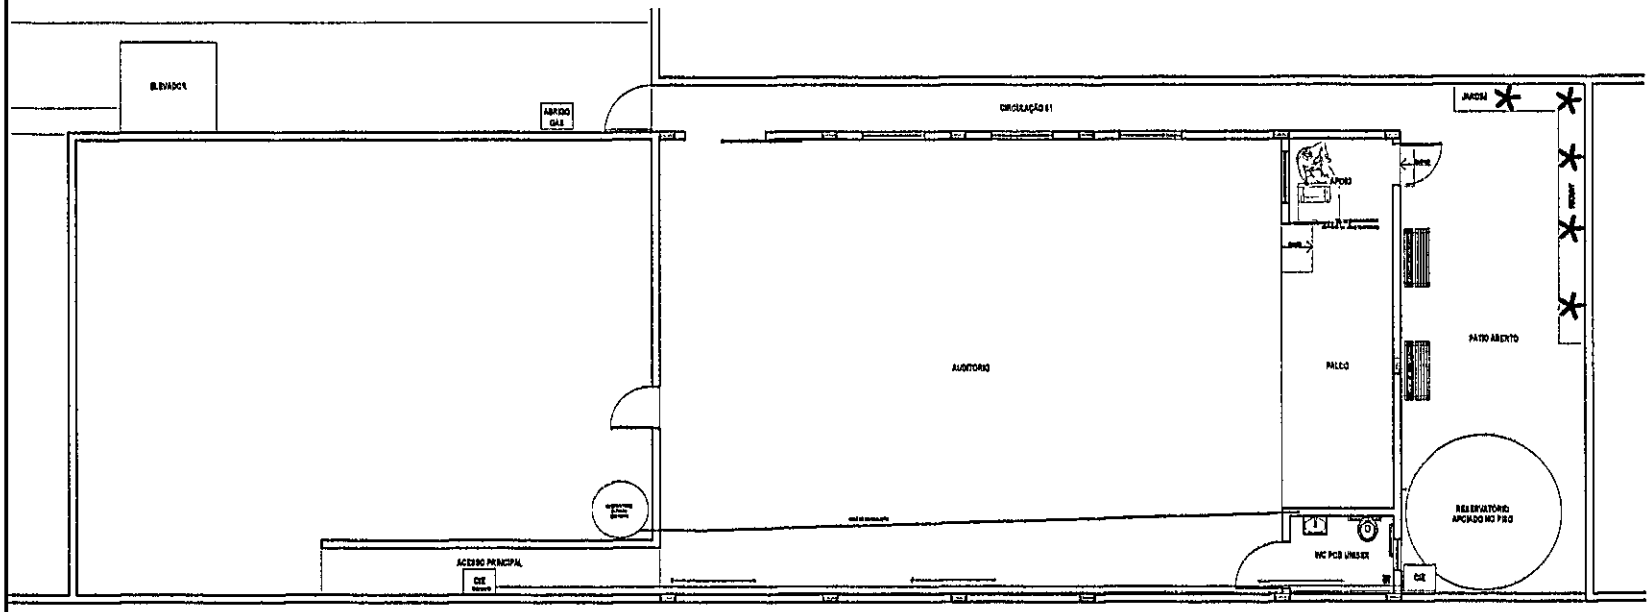

PLANTA BAIXA PONTOS HIDROSANITÁRIOS
ESCALA 1/50

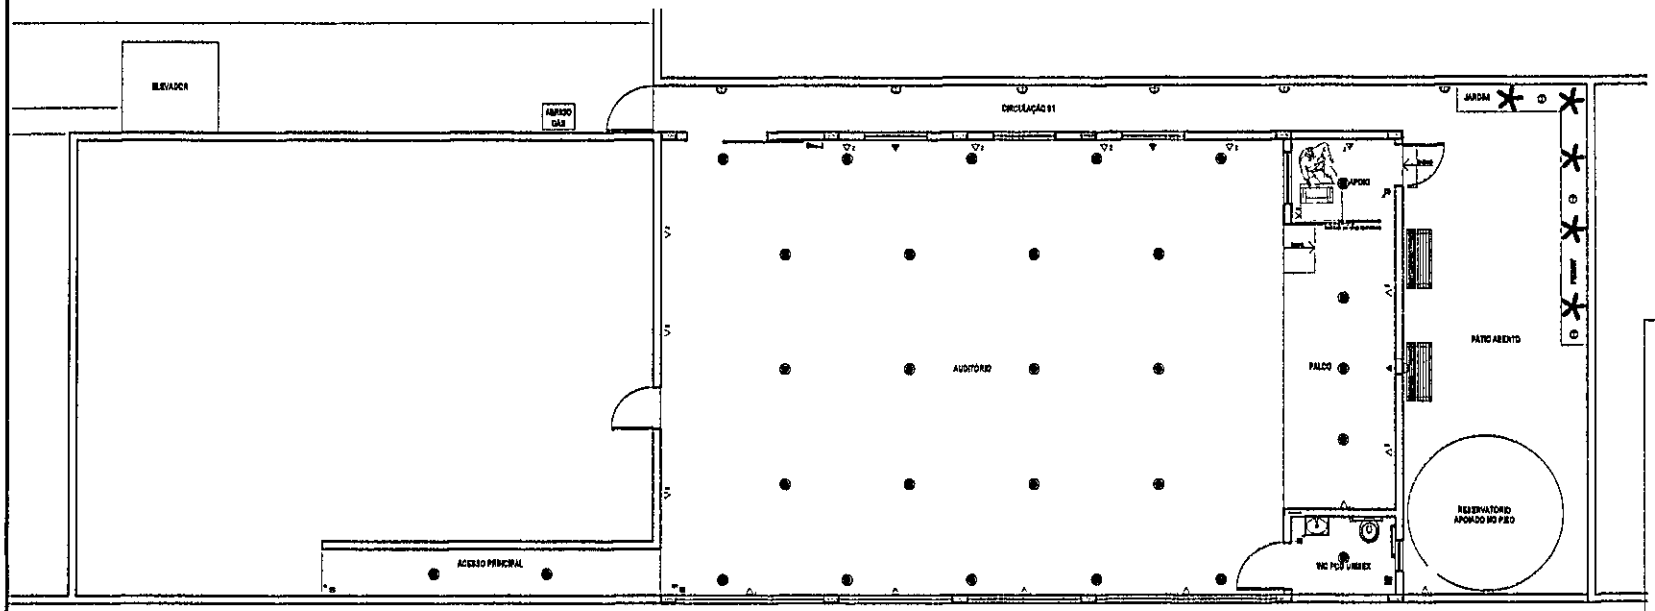

PLANTA BAIXA PONTOS ELÉTRICOS/LUMINOTÉCNICOS
ESCALA 1/50

PONTOS HIDROSANITÁRIOS

01	ponto de água fria
01	ponto de esgoto
01	ralo sifonado
01	caixa de inspeção

LEGENDA PONTOS ELÉTRICOS

	01	tomada tripla 2 polos	h = 1,20 m
	15	tomada baixa 2 polos	h = 0,45 m
	08	tomada de embutir/sobrepor	
	01	quadro de distribuição	h = 1,50 m

LEGENDA PONTOS LUMINOTÉCNICOS

	10	ponto de luz para plafonal	
	02	balizador de chão	
	7	luminária de parede (arandela)	
	01	refletor de led	
	10	luminária spot	
	03	interruptor de 1 seção	h = 1,20 m
	01	interruptor de 2 seções	h = 1,20 m

OBRA: REFORMA E AMPLIAÇÃO DA CÂMARA MUNICIPAL DE SANTO ANDRÉ/PB

ESCALA: 1:50	04/04	PLANTA BAIXA PONTOS HIDROSSANITÁRIOS PLANTA BAIXA PONTOS ELÉTRICOS/LUMINOTÉCNICOS

JOÃO MARCOS DE SOUZA:07114450443

Assinado de forma digital por JOÃO MARCOS DE SOUZA:07114450443
Dados: 2024.06.26 14:10:36 -03'00'

ESTADO DA PARAÍBA
CÂMARA MUNICIPAL DE SANTO ANDRÉ
GABINETE DO PRESIDENTE

PROJETO BÁSICO - APROVAÇÃO

OBJETO: Contratação de empresa de engenharia para execução dos serviços de Reforma e Ampliação da Câmara Municipal de Santo André–PB.

1.0.DO PROJETO BÁSICO

1.1.O referido Projeto Básico tem por objetivo especificar em linhas gerais a correspondente obra, permitindo intensificar procedimentos adequados voltados à realização, acompanhamento e controle da despesa, e é motivado: Pela necessidade da devida efetivação de obra para suprir demanda específica – Contratação de empresa de engenharia para execução dos serviços de Reforma e Ampliação da Câmara Municipal de Santo André–PB – , considerada oportuna e imprescindível, bem como relevante medida de interesse público; e ainda, pela necessidade de desenvolvimento de ações continuadas para a promoção de atividades pertinentes, visando à maximização dos recursos em relação aos objetivos programados, observadas as diretrizes e metas definidas nas ferramentas de planejamento aprovadas.

2.0.DA APROVAÇÃO

2.1.Fica o Projeto Básico em tela aprovado nos termos como se apresenta.

Projeto Básico aprovado - Art. 6º, XXV, da Lei 14.133/21:

"Art. 6º Para os fins desta Lei, considera-se:"

...

"XXV - projeto básico: conjunto de elementos necessários e suficientes, com nível de precisão adequado para definir e dimensionar a obra ou o serviço, ou o complexo de obras ou de serviços objeto da licitação, elaborado com base nas indicações dos estudos técnicos preliminares, que assegure a viabilidade técnica e o adequado tratamento do impacto ambiental do empreendimento e que possibilite a avaliação do custo da obra e a definição dos métodos e do prazo de execução, devendo conter os seguintes elementos:"

A elaboração do projeto básico, a partir dos estudos técnicos preliminares, deve conter os elementos necessários e suficientes, com nível de precisão adequado, para caracterizar o objeto da licitação.

Santo André - PB, 16 de Julho de 2024.

Maria Cristiane Alves de Medeiros
MARIA CRISTIANE ALVES DE MEDEIROS
Presidente

ESTADO DA PARAÍBA
CÂMARA MUNICIPAL DE SANTO ANDRÉ

TERMO DE REFERÊNCIA

1.0.DO OBJETO

1.1.Constitui objeto do presente Termo de Referência a pretensa: Contratação de empresa de engenharia para execução dos serviços de Reforma e Ampliação da Câmara Municipal de Santo André-PB.

1.2.A contratação da obra, objeto deste termo de referência, deverá considerar os seguintes normativos: Lei Federal nº 14.133, de 1º de Abril de 2021; Lei Complementar nº 123, de 14 de Dezembro de 2006; e legislação pertinente, consideradas as alterações posteriores das referidas normas.

2.0.JUSTIFICATIVA

2.1.Para a contratação:

2.1.1.A contratação acima descrita, que será processada nos termos deste instrumento, especificações técnicas e informações complementares que o acompanham, quando for o caso, justifica-se: Pela necessidade da devida efetivação de obra para suprir demanda específica - Contratação de empresa de engenharia para execução dos serviços de Reforma e Ampliação da Câmara Municipal de Santo André-PB -, considerada oportuna e imprescindível, bem como relevante medida de interesse público; e ainda, pela necessidade de desenvolvimento de ações continuadas para a promoção de atividades pertinentes, visando à maximização dos recursos em relação aos objetivos programados, observadas as diretrizes e metas definidas nas ferramentas de planejamento aprovadas.

2.2.Para a estimativa de quantitativo:

2.2.1.O quantitativo e a respectiva unidade da presente contratação em função da obra delineada e utilização prováveis, representados pela estimativa dos serviços a serem executados, foram devidamente definidos mediante observância à previsão da demanda a ser atendida e possíveis alterações em decorrência das atividades a serem desenvolvidas e seus desdobramentos, bem como considerando o orçamento disponível, os subsídios contidos nos anteprojetos preliminares e ainda a sequência histórica da realização de despesas semelhantes, quando existente.

3.0.DA OBRA

3.1.As características e especificações do objeto da referida contratação são:

CÓDIGO	DESCRIÇÃO DO ITEM	UNIDADE	QUANTIDADE
1	Contratação de empresa de engenharia para execução dos serviços de Reforma e Ampliação da Câmara Municipal de Santo André-PB	UND	1

4.0.DO TRATAMENTO DIFERENCIADO PARA ME/EPP

4.1.Na referida contratação será concedido tratamento diferenciado e simplificado para as Microempresas e Empresas de Pequeno Porte, nos limites previstos da Lei 123/06, consideradas as hipóteses e condições determinadas no Art. 4º, da Lei 14.133/21; inclusive nos termos das disposições contidas nos Art. 47 e 48, por estar presente a exceção prevista no inciso IV, do Art. 49, da Lei 123/06: Licitação dispensável - Art. 75, I, da Lei 14.133/21.

4.2.No processo, portanto, deverá ser considerado preferencialmente apenas os fornecedores ou executantes enquadrados como Microempresa, Empresa de Pequeno Porte e Equiparados, nos termos da legislação vigente.

5.0.DAS OBRIGAÇÕES DO CONTRATANTE

5.1.Efetuar o pagamento relativo ao objeto contratado efetivamente realizado, de acordo com as cláusulas do respectivo contrato ou outros instrumentos hábeis.

5.2.Proporcionar ao Contratado todos os meios necessários para a fiel execução do objeto da presente contratação, nos termos do correspondente instrumento de ajuste.

5.3.Notificar o Contratado sobre qualquer irregularidade encontrada quanto à qualidade dos produtos ou serviços, exercendo a mais ampla e completa fiscalização, o que não exime o Contratado de suas responsabilidades pactuadas e preceitos legais.

5.4.Observar, em compatibilidade com o objeto da contração, as disposições dos Arts. 115 a 123 da Lei 14.133/21.

6.0.DAS OBRIGAÇÕES DO CONTRATADO

6.1.Responsabilizar-se por todos os ônus e obrigações concernentes à legislação fiscal, civil, tributária e trabalhista, bem como por todas as despesas e compromissos assumidos, a qualquer título, perante seus fornecedores ou terceiros em razão da execução do objeto contratado.

6.2.Substituir, arcando com as despesas decorrentes, os materiais ou serviços que apresentarem defeitos, alterações, imperfeições ou quaisquer irregularidades discrepantes às exigências do instrumento de ajuste pactuado, ainda que constatados somente após o recebimento ou pagamento.

6.3.Não transferir a outrem, no todo ou em parte, o objeto da contratação, salvo mediante prévia e expressa autorização do Contratante.

6.4.Manter, durante a vigência do contrato ou outros instrumentos hábeis, em compatibilidade com as obrigações assumidas, todas as condições de regularidade e qualificação exigidas no

respectivo processo de contratação direta por Dispensa de Licitação, conforme o caso, apresentando ao Contratante os documentos necessários, sempre que solicitado.
6.5.Emitir Nota Fiscal correspondente à sede ou filial da empresa que efetivamente apresentou a documentação de regularidade e qualificação exigidas quando da instrução do referido processo de contratação direta.
6.6.Executar todas as obrigações assumidas sempre com observância a melhor técnica vigente, enquadrando-se, rigorosamente, dentro dos preceitos legais, normas e especificações técnicas correspondentes.
6.7.Observar, em compatibilidade com o objeto da contração, as disposições dos Arts. 115 a 123 da Lei 14.133/21.

7.0.DOS PRAZOS E DA VIGÊNCIA
7.1.O prazo máximo para a execução do objeto desta contratação e que admite prorrogação nas condições e hipóteses previstas na Lei 14.133/21, está abaixo indicado e será considerado da emissão da Ordem de Serviço:
7.1.1.Início: 3 (três) dias;
7.1.2.Conclusão: 3 (três) meses.
7.2.A vigência da presente contratação será determinada: até o final do exercício financeiro de 2024, considerada da data de assinatura do respectivo instrumento de ajuste; podendo ser prorrogada, nas hipóteses e nos termos dos Arts. 105 a 114, da Lei 14.133/21.

8.0.DO REAJUSTAMENTO EM SENTIDO ESTRITO - REAJUSTE
8.1.Os preços contratados são fixos e irreajustáveis no prazo de um ano.
8.2.Dentro do prazo de vigência da contratação e mediante solicitação do Contratado, os preços poderão sofrer reajuste após o interregno de um ano, na mesma proporção da variação verificada no Índice Nacional da Construção Civil - INCC acumulado, tomando-se por base o mês do orçamento estimado, exclusivamente para as obrigações iniciadas e concluídas após a ocorrência da anualidade.
8.3.Nos reajustes subsequentes ao primeiro, o interregno mínimo de um ano será contado a partir dos efeitos financeiros do último reajuste.
8.4.No caso de atraso ou não divulgação do índice de reajustamento, o Contratante pagará ao Contratado a importância calculada pela última variação conhecida, liquidando a diferença correspondente tão logo seja divulgado o índice definitivo. Fica o Contratado obrigado a apresentar memória de cálculo referente ao reajustamento de preços do valor remanescente, sempre que este ocorrer.
8.5.Nas aferições finais, o índice utilizado para reajuste será, obrigatoriamente, o definitivo.
8.6.Caso o índice estabelecido para reajustamento venha a ser extinto ou de qualquer forma não possa mais ser utilizado, será adotado, em substituição, o que vier a ser determinado pela legislação então em vigor.
8.7.Na ausência de previsão legal quanto ao índice substituto, as partes elegerão novo índice oficial, para reajustamento do preço do valor remanescente, por meio de termo aditivo.
8.8.O registro da variação do valor contratual para fazer face ao reajuste de preços poderá ser realizado por simples apostila.
8.9.O prazo para resposta ao pedido de restabelecimento do equilíbrio econômico-financeiro, quando for o caso, será de até um mês, contado da data do fornecimento da documentação comprobatória do fato imprevisível ou previsível de consequência incalculável, observadas as disposições dos Arts. 124 a 136, da Lei 14.133/21.

9.0.DO PAGAMENTO
9.1.O pagamento será realizado mediante processo regular e em observância às normas e procedimentos adotados, bem como as disposições dos Arts. 141 a 146 da Lei 14.133/21; da seguinte maneira: Para ocorrer no prazo de trinta dias, contados do período de adimplemento.

10.0.DA VERIFICAÇÃO DA QUALIFICAÇÃO TÉCNICA E ECONÔMICO-FINANCEIRA
10.1.Se necessária a verificação da qualificação técnica e econômico-financeira do licitante, a documentação essencial, suficiente para comprovar as referidas capacidades, será restrita aquela definida nos Art. 67 e 69, da Lei 14.133/21, respectivamente.
10.2.Salienta-se que a documentação relacionada nos Arts. 66 a 69, da Lei 14.133/21, para demonstrar a capacidade do licitante de realizar o objeto eventualmente pactuado, dividida em habilitação jurídica; qualificação técnico-profissional e técnico-operacional; habilitações fiscal, social e trabalhista; e habilitação econômico-financeira; poderá ser dispensada, total ou parcialmente, nas contratações em valores inferiores a um quarto do limite para dispensa de licitação para compras em geral, conforme as disposições do Art. 70, do mesmo diploma legal.

11.0.DO CRITÉRIO DE ACEITAÇÃO DO OBJETO
11.1.Executada a presente contratação e observadas as condições de adimplemento das obrigações pactuadas, os procedimentos e condições para receber o seu objeto pelo Contratante obedecerão, conforme o caso, às disposições do Art. 140, da Lei 14.133/21.
11.2.Por se tratar de obra, a assinatura do termo detalhado de recebimento provisório, se dará pelas partes, quando verificado o cumprimento das exigências de caráter técnico, até 15



(quinze) dias da comunicação escrita do Contatado. No caso do termo detalhado de recebimento definitivo, será emitido e assinatura pelas partes, apenas após o decurso do prazo de observação ou vistoria, que comprove o atendimento das exigências contratuais, não podendo esse prazo ser superior a 90 (noventa) dias, salvo em casos excepcionais, devidamente justificados.

12.0.DOS PROCEDIMENTOS DE FISCALIZAÇÃO E GERENCIAMENTO

12.1.Serão designados pelo Contratante representantes com atribuições de Gestor e Fiscal do contrato, nos termos do Art. 117, da Lei 14.133/21, especialmente para acompanhar e fiscalizar a sua execução, respectivamente, permitida a contratação de terceiros para assistência e subsídio de informações pertinentes a essas atribuições.

13.0.DAS SANÇÕES ADMINISTRATIVAS

13.1.O licitante ou o Contratado será responsabilizado administrativamente, facultada a defesa no prazo legal do interessado, pelas infrações previstas no Art. 155, da Lei 14.133/21 e serão aplicadas, na forma, condições, regras, prazos e procedimentos definidos nos Arts. 156 a 163, do mesmo diploma legal, as seguintes sanções: a - advertência aplicada exclusivamente pela infração administrativa de dar causa à inexecução parcial do contrato, quando não se justificar a imposição de penalidade mais grave; b - multa de mora de 0,5% (zero vírgula cinco por cento) aplicada sobre o valor do contrato, por dia de atraso injustificado na execução do objeto da contratação; c - multa de 10% (dez por cento) sobre o valor do contrato por qualquer das infrações administrativas previstas no referido Art. 155; d - impedimento de licitar e contatar no âmbito da Administração Pública direta e indireta do ente federativo que tiver aplicado a sanção, pelo prazo de dois anos, aplicada ao responsável pelas infrações administrativas previstas nos incisos II, III, IV, V, VI e VII do caput do referido Art. 155, quando não se justificar a imposição de penalidade mais grave; e - declaração de inidoneidade para licitar ou contratar no âmbito da Administração Pública direta e indireta de todos os entes federativos, pelo prazo de cinco anos, aplicada ao responsável pelas infrações administrativas previstas nos incisos VIII, IX, X, XI e XII do caput do referido Art. 155, bem como pelas infrações administrativas previstas nos incisos II, III, IV, V, VI e VII do caput do mesmo artigo que justifiquem a imposição de penalidade mais grave que a sanção referida no § 4º do referido Art. 156; f - aplicação cumulada de outras sanções previstas na Lei 14.133/21.

13.2.Se o valor da multa ou indenização devida não for recolhido no prazo de 15 dias após a comunicação ao Contratado, será automaticamente descontado da primeira parcela do pagamento a que o Contratado vier a fazer jus, acrescido de juros moratórios de 1% (um por cento) ao mês, ou, quando for o caso, cobrado judicialmente.

14.0.DA COMPENSAÇÃO FINANCEIRA

14.1.Nos casos de eventuais atrasos de pagamento nos termos deste instrumento, e desde que o Contratado não tenha concorrido de alguma forma para o atraso, será admitida a compensação financeira, devida desde a data limite fixada para o pagamento até a data correspondente ao efetivo pagamento da parcela. Os encargos moratórios devidos em razão do atraso no pagamento serão calculados com utilização da seguinte fórmula: EM = N × VP × I, onde: EM = encargos moratórios; N = número de dias entre a data prevista para o pagamento e a do efetivo pagamento; VP = valor da parcela a ser paga; e I = índice de compensação financeira, assim apurado: I = (TX ÷ 100) ÷ 365, sendo TX = percentual do IPCA-IBGE acumulado nos últimos doze meses ou, na sua falta, um novo índice adotado pelo Governo Federal que o substitua. Na hipótese do referido índice estabelecido para a compensação financeira venha a ser extinto ou de qualquer forma não possa mais ser utilizado, será adotado, em substituição, o que vier a ser determinado pela legislação então em vigor.

Santo André - PB, 16 de Julho de 2024.

DIVANIZIO DA SILVA SOUZA
Chefe de Gabinete

ESTADO DA PARAÍBA
CÂMARA MUNICIPAL DE SANTO ANDRÉ
GABINETE DO PRESIDENTE

TERMO DE REFERÊNCIA - APROVAÇÃO

OBJETO: Contratação de empresa de engenharia para execução dos serviços de Reforma e Ampliação da Câmara Municipal de Santo André–PB.

1.0.DO TERMO DE REFERÊNCIA
1.1.O referido Termo de Referência apresenta os elementos necessários e suficientes, com o nível de precisão adequados, para a caracterização do objeto da contratação pretendida, de modo a melhor atender aos interesses e as necessidades da Administração, representada pela sua estrutura organizacional.

2.0.DA APROVAÇÃO
2.1.Fica o Termo de Referência em tela aprovado na forma como se apresenta.

Termo de Referência aprovado - Art. 6º, XXIII, da Lei 14.133/21:

"Art. 6º Para os fins desta Lei, considera-se:"

...

XXIII - termo de referência: documento necessário para a contratação de bens e serviços, que deve conter os seguintes parâmetros e elementos descritivos:"

A elaboração do termo de referência, a partir dos estudos técnicos preliminares, deve conter os elementos necessários e suficientes, com nível de precisão adequado, para caracterizar o objeto da licitação.

Santo André - PB, 16 de Julho de 2024.

Maria Cristiane Alves de Medeiros
MARIA CRISTIANE ALVES DE MEDEIROS
Presidente

VALOR DE REFERÊNCIA: **Projeto Básico**

1.0.DO OBJETO
1.1.Constitui objeto da respectiva solicitação: Contratação de empresa de engenharia para execução dos serviços de Reforma e Ampliação da Câmara Municipal de Santo André-PB.

2.0.DO PROJETO BÁSICO
2.1.Nos termos da norma vigente o valor previamente estimado da contratação deverá ser compatível com os valores praticados pelo mercado, considerados os preços constantes de bancos de dados públicos e as quantidades a serem contratadas, observadas a potencial economia de escala e as peculiaridades do local de execução do objeto.
2.2.Na pretensa contratação o valor estimado, acrescido do percentual de Benefícios e Despesas Indiretas - BDI de referência e dos Encargos Sociais - ES cabíveis, foi definido por meio da utilização do seguinte parâmetro: composição de custos unitários menores ou iguais à mediana do item correspondente do Sistema de Custos Referenciais de Obras - Sicro, para serviços e obras de infraestrutura de transportes, ou do Sistema Nacional de Pesquisa de Custos e Índices de Construção Civil - Sinapi, para as demais obras e serviços de engenharia.
2.3.Com base nos custos apresentados no correspondente projeto para a execução do objeto da contratação, definidos por meio de parâmetro na forma estabelecida no Art. 23, § 2°, da Lei 14.133/21, relacionamos abaixo o preço de referência determinado.
2.4.Mês que serviu de base para elaboração do projeto básico: Julho de 2024.

CÓDIGO	DESCRIÇÃO DO ITEM	UNIDADE	QUANTIDADE	P.UNITÁRIO	P. TOTAL
1	Contratação de empresa de engenharia para execução dos serviços de Reforma e Ampliação da Câmara Municipal de Santo André-PB	UND	1	118.128,98	118.128,98
				Total	118.128,98

3.0.DO VALOR
3.1.O valor total é equivalente a R$ 118.128,98.

4.0.DAS CONDIÇÕES DA CONTRATAÇÃO
4.1.O prazo máximo para a execução do objeto desta contratação e que admite prorrogação nos casos previstos na Lei 14.133/21, está abaixo indicado e será considerado a partir da emissão da Ordem de Serviço:
Início: 3 (três) dias
Conclusão: 3 (três) meses
4.2.A vigência da presente contratação será determinada: até o final do exercício financeiro de 2024, considerada da data de assinatura do respectivo instrumento de ajuste; podendo ser prorrogada, nas hipóteses e nos termos dos Arts. 105 a 114, da Lei 14.133/21.
4.3.Os preços contratados são fixos e irreajustáveis no prazo de um ano.
4.4.Dentro do prazo de vigência da contratação e mediante solicitação do Contratado, os preços poderão sofrer reajuste após o interregno de um ano, na mesma proporção da variação verificada no Índice Nacional da Construção Civil - INCC acumulado, tomando-se por base o mês do orçamento estimado, exclusivamente para as obrigações iniciadas e concluídas após a ocorrência da anualidade.
4.5.Nos reajustes subsequentes ao primeiro, o interregno mínimo de um ano será contado a partir dos efeitos financeiros do último reajuste.
4.6.No caso de atraso ou não divulgação do índice de reajustamento, o Contratante pagará ao Contratado a importância calculada pela última variação conhecida, liquidando a diferença correspondente tão logo seja divulgado o índice definitivo. Fica o Contratado obrigado a apresentar memória de cálculo referente ao reajustamento de preços do valor remanescente, sempre que este ocorrer.
4.7.Nas aferições finais, o índice utilizado para reajuste será, obrigatoriamente, o definitivo.
4.8.Caso o índice estabelecido para reajustamento venha a ser extinto ou de qualquer forma não possa mais ser utilizado, será adotado, em substituição, o que vier a ser determinado pela legislação então em vigor.

4.9.Na ausência de previsão legal quanto ao índice substituto, as partes elegerão novo índice oficial, para reajustamento do preço do valor remanescente, por meio de termo aditivo.
4.10.O registro da variação do valor contratual para fazer face ao reajuste de preços poderá ser realizado por simples apostila.
4.11.O prazo para resposta ao pedido de restabelecimento do equilíbrio econômico-financeiro, quando for o caso, será de até um mês, contado da data do fornecimento da documentação comprobatória do fato imprevisível ou previsível de consequência incalculável, observadas as disposições dos Arts. 124 a 136, da Lei 14.133/21.
4.12.O pagamento será realizado mediante processo regular e em observância às normas e procedimentos adotados, bem como as disposições dos Arts. 141 a 146 da Lei 14.133/21; da seguinte maneira: Para ocorrer no prazo de trinta dias, contados do período de adimplemento.

Santo André - PB, 16 de Julho de 2024.

DIVANIZIO DA SILVA SOUZA
Chefe de Gabinete

ESTADO DA PARAÍBA
CÂMARA MUNICIPAL DE SANTO ANDRÉ
CHEFIA DE GABINETE

Ofício CG n.º 001/2024

Santo André - PB, 28 de junho de 2024.

À
CONSTRUTORA SUME LTDA
CNPJ.: 12.733.168/0001-95
Rua Alice Japiassu de Queiroz, 24, Centro, Cep.: 58.540-000
Sumé – PB
E-mail.: construsume@gmail.com

Assunto: Solicitação de Proposta de Preços para Reforma e Ampliação da Câmara Municipal de Santo André-PB.

Prezado (a) Senhor (a),

Venho por meio do presente solicitar Proposta de Preços com vistas a execução da Reforma e Ampliação da Câmara Municipal de Santo André-PB., localizada na Rua Humberto Matias de Medeiros, N°150, Centro, cidade de Santo André-PB.

Para embasar a elaboração da referida proposta estamos encaminhando anexos os seguintes documentos: Projetos, Planilha Orçamentária, Memória de Cálculos, Cronograma, Composição, Memorial Descritivo e Especificações Técnicas.

Firmamos o prazo de 02 (dois) dias úteis para envio da referida Proposta de Preços.

Certo da resposta imediata para o que hora solicitamos ficamos a inteira disposição para maiores informações e demais esclarecimentos que forem julgados necessários.

Atenciosamente,

DIVANIZIO DA SILVA SOUZA
Chefe de Gabinete

ESTADO DA PARAÍBA
CÂMARA MUNICIPAL DE SANTO ANDRÉ
CHEFIA DE GABINETE

Ofício CG n.º 002/2024

Santo André - PB, 28 de junho de 2024.

À
COMAF - SERVICOS DE CONSTRUCOES CIVIS EIRELI
CNPJ.: 41.163.475/0001-86
Rua Cidade do Recife, 2577, Quadra B Lote 06, Bela Vista, Cep.: 58.500-000,
Monteiro – PB.
E-mail.: comafconstrutora@gmail.com

Assunto: Solicitação de Proposta de Preços para Reforma e Ampliação da Câmara Municipal de Santo André-PB.

Prezado (a) Senhor (a),

Venho por meio do presente solicitar Proposta de Preços com vistas a execução da Reforma e Ampliação da Câmara Municipal de Santo André-PB., localizada na Rua Humberto Matias de Medeiros, N°150, Centro, cidade de Santo André-PB.

Para embasar a elaboração da referida proposta estamos encaminhando anexos os seguintes documentos: Projetos, Planilha Orçamentária, Memória de Cálculos, Cronograma, Composição, Memorial Descritivo e Especificações Técnicas.

Firmamos o prazo de 02 (dois) dias úteis para envio da referida Proposta de Preços.

Certo da resposta imediata para o que hora solicitamos ficamos a inteira disposição para maiores informações e demais esclarecimentos que forem julgados necessários.

Atenciosamente,

DIVANIZIO DA SILVA SOUZA
Chefe de Gabinete

ESTADO DA PARAÍBA
CÂMARA MUNICIPAL DE SANTO ANDRÉ
CHEFIA DE GABINETE

Ofício CG n.º 003/2024

Santo André - PB, 28 de junho de 2024.

À
Construtora Construplan Ltda
CNPJ.: 09.578.438/0001-26
Rua Projetada, S/N, Sebastião Vitorino, Cep.: 58.540 - 000
Sumé - PB
E-mail.: evaldomil@hotmail.com

Assunto: Solicitação de Proposta de Preços para Reforma e Ampliação da Câmara Municipal de Santo André-PB.

Prezado (a) Senhor (a),

Venho por meio do presente solicitar Proposta de Preços com vistas a execução da Reforma e Ampliação da Câmara Municipal de Santo André-PB., localizada na Rua Humberto Matias de Medeiros, N°150, Centro, cidade de Santo André-PB.

Para embasar a elaboração da referida proposta estamos encaminhando anexos os seguintes documentos: Projetos, Planilha Orçamentária, Memória de Cálculos, Cronograma, Composição, Memorial Descritivo e Especificações Técnicas.

Firmamos o prazo de 02 (dois) dias úteis para envio da referida Proposta de Preços.

Certo da resposta imediata para o que hora solicitamos ficamos a inteira disposição para maiores informações e demais esclarecimentos que forem julgados necessários.

Atenciosamente,

DIVANIZIO DA SILVA SOUZA
Chefe de Gabinete



ESTADO DA PARAÍBA
CÂMARA MUNICIPAL DE SANTO ANDRÉ
CHEFIA DE GABINETE

Ofício CG n.º 004/2024

Santo André - PB, 28 de junho de 2024.

À
RS Construções e Serviços Eireli
CNPJ.: 42.092.779/0001-62
Rua Marcelino Terto, S/N, Sala 02, Centro, Cep.: 58.698 - 000
Cacimbas - PB
E-mail.: rsconstrutora3@gmail.com

Assunto: Solicitação de Proposta de Preços para Reforma e Ampliação da Câmara Municipal de Santo André-PB.

Prezado (a) Senhor (a),

Venho por meio do presente solicitar Proposta de Preços com vistas a execução da Reforma e Ampliação da Câmara Municipal de Santo André-PB., localizada na Rua Humberto Matias de Medeiros, N°150, Centro, cidade de Santo André-PB.

Para embasar a elaboração da referida proposta estamos encaminhando anexos os seguintes documentos: Projetos, Planilha Orçamentária, Memória de Cálculos, Cronograma, Composição, Memorial Descritivo e Especificações Técnicas.

Firmamos o prazo de 02 (dois) dias úteis para envio da referida Proposta de Preços.

Certo da resposta imediata para o que hora solicitamos ficamos a inteira disposição para maiores informações e demais esclarecimentos que forem julgados necessários.

Atenciosamente,

DIVANIZIO DA SILVA SOUZA
Chefe de Gabinete

Gmail Câmara Municipal Santo André - PB <cplcamaramsantoandrepb@gmail.com>

Solicitação de Proposta de Preços para Reforma e Ampliação da Câmara Municipal de Santo André-PB

1 mensagem

Câmara Municipal Santo André - PB <cplcamaramsantoandrepb@gmail.com> 28 de junho de 2024 às 15:26
Para: construsume@gmail.com

Ofício CG n.º 001/2024

Santo André - PB, 28 de junho de 2024.

À
CONSTRUTORA SUME LTDA
CNPJ.: 12.733.168/0001-95
Rua Alice Japiassu de Queiroz, 24, Centro, Cep.: 58.540-000
Sumé – PB
E-mail.: construsume@gmail.com

Assunto: Solicitação de Proposta de Preços para Reforma e Ampliação da Câmara Municipal de Santo André-PB.

Prezado (a) Senhor (a),

Venho por meio do presente solicitar Proposta de Preços com vistas a execução da Reforma e Ampliação da Câmara Municipal de Santo André-PB., localizada na Rua Humberto Matias de Medeiros, N°150, Centro, cidade de Santo André-PB.

Para embasar a elaboração da referida proposta estamos encaminhando anexos os seguintes documentos: Projetos, Planilha Orçamentária, Memória de Cálculos, Cronograma, Composição, Memorial Descritivo e Especificações Técnicas.

Firmamos o prazo de 02 (dois) dias úteis para envio da referida Proposta de Preços.

Certo da resposta imediata para o que hora solicitamos ficamos a inteira disposição para maiores informações e demais esclarecimentos que forem julgados necessários.

Atenciosamente,

DIVANIZIO DA SILVA SOUZA
Chefe de Gabinete

Projeto_Reforma_Amliação_Câmara_Santo_André_PB.pdf
3528K

Gmail Câmara Municipal Santo André - PB <cplcamaramsantoandrepb@gmail.com>

Solicitação de Proposta de Preços para Reforma e Ampliação da Câmara Municipal de Santo André-PB

2 mensagens

Câmara Municipal Santo André - PB <cplcamaramsantoandrepb@gmail.com> 28 de junho de 2024 às 15:27
Para: COMAF CONSTRUTORA <comafconstrutora@gmail.com>

Ofício CG n.º 002/2024

Santo André - PB, 28 de junho de 2024.

À
COMAF - SERVICOS DE CONSTRUCOES CIVIS EIRELI
CNPJ.: 41.163.475/0001-86
Rua Cidade do Recife, 2577, Quadra B Lote 06, Bela Vista, Cep.: 58.500-000,
Monteiro – PB.
E-mail.: comafconstrutora@gmail.com

Assunto: Solicitação de Proposta de Preços para Reforma e Ampliação da Câmara Municipal de Santo André-PB.

Prezado (a) Senhor (a),

Venho por meio do presente solicitar Proposta de Preços com vistas a execução da Reforma e Ampliação da Câmara Municipal de Santo André-PB., localizada na Rua Humberto Matias de Medeiros, N°150, Centro, cidade de Santo André-PB.

Para embasar a elaboração da referida proposta estamos encaminhando anexos os seguintes documentos: Projetos, Planilha Orçamentária, Memória de Cálculos, Cronograma, Composição, Memorial Descritivo e Especificações Técnicas.

Firmamos o prazo de 02 (dois) dias úteis para envio da referida Proposta de Preços.

Certo da resposta imediata para o que hora solicitamos ficamos a inteira disposição para maiores informações e demais esclarecimentos que forem julgados necessários.

Atenciosamente,

DIVANIZIO DA SILVA SOUZA
Chefe de Gabinete

Projeto_Reforma_Amliação_Câmara_Santo_André_PB.pdf
3528K

Gmail Câmara Municipal Santo André - PB <cplcamaramsantoandrepb@gmail.com>

Solicitação de Proposta de Preços para Reforma e Ampliação da Câmara Municipal de Santo André-PB

1 mensagem

Câmara Municipal Santo André - PB <cplcamaramsantoandrepb@gmail.com> 28 de junho de 2024 às 15:28
Para: evaldomil@hotmail.com

Ofício CG n.º 003/2024

Santo André - PB, 28 de junho de 2024.

À
Construtora Construplan Ltda
CNPJ.: 09.578.438/0001-26
Rua Projetada, S/N, Sebastião Vitorino, Cep.: 58.540 - 000
Sumé - PB
E-mail.: evaldomil@hotmail.com

Assunto: Solicitação de Proposta de Preços para Reforma e Ampliação da Câmara Municipal de Santo André-PB.

Prezado (a) Senhor (a),

Venho por meio do presente solicitar Proposta de Preços com vistas a execução da Reforma e Ampliação da Câmara Municipal de Santo André-PB., localizada na Rua Humberto Matias de Medeiros, N°150, Centro, cidade de Santo André-PB.

Para embasar a elaboração da referida proposta estamos encaminhando anexos os seguintes documentos: Projetos, Planilha Orçamentária, Memória de Cálculos, Cronograma, Composição, Memorial Descritivo e Especificações Técnicas.

Firmamos o prazo de 02 (dois) dias úteis para envio da referida Proposta de Preços.

Certo da resposta imediata para o que hora solicitamos ficamos a inteira disposição para maiores informações e demais esclarecimentos que forem julgados necessários.

Atenciosamente,

DIVANIZIO DA SILVA SOUZA
Chefe de Gabinete

Projeto_Reforma_Amliação_Câmara_Santo_André_PB.pdf
3528K





COMAF – SERVIÇOS DE CONSTRUÇÕES CIVIS LTDA
CNPJ: 41.163.475/0001-86

PROPOSTA

CÂMARA MUNICIPAL DE SANTO ANDRÉ - PB.

OBJETO: REFORMA DA CÂMARA MUNICIPAL DE SANTO ANDRÉ/PB

PROPONENTE: COMAF – SERVIÇOS DE CONSTRUÇÕES CIVIS LTDA

CNPJ: **41.163.475/0001-86**

Prezados Senhores,

Apresentamos proposta conforme abaixo:

CÓDIGO	DISCRIMINAÇÃO	UNIDADE	QUANTIDADE
1	REFORMA DA CÂMARA MUNICIPAL DE SANTO ANDRÉ/PB	OBRA	1

VALOR GLOBAL DA PROPOSTA - R$ 115.557,26

PRAZO DE EXECUÇÃO: 45 DIAS

CONDIÇÕES DE PAGAMENTO: BOLETIM DE MEDIÇÃO

VALIDADE DESTA PROPOSTA: 30 DIAS

COMAF
SERVIÇOS DE CONSTRUÇÕES CIVIS LTDA

Dados bancários do proponente para fins de pagamento:
Código: 001
Banco: Banco do Brasil
Agência: 3502-5
Conta: 47287-5

Flávio Nunes de Sousa
ENGº. CIVIL
CREA 1601352522

COMAF

COMAF – SERVIÇOS DE CONSTRUÇÕES CIVIS LTDA
CNPJ: 41.163.475/0001-86

SANTO ANDRÉ, 01 DE JULHO DE 2024

gov.br Documento assinado digitalmente
MARCOS ANTONIO FRAGOSO MORAIS FILHO
Data: 01/07/2024 11:13:53-0300
Verifique em https://validar.iti.gov.br

MARCOS ANTORIO FRAGOSO MORAIS FILHO

Representante Legal

CPF Nº 702.678.464-10

COMAF

SERVIÇOS DE CONSTRUÇÕES CIVIS EIRELI

Flávio Nunes de Sousa
ENGº. CIVIL
CREA 1601352522

COMAF - SERVIÇOS DE CONSTRUÇÕES CIVIS LTDA
CNPJ: 41.163.475/0001-86

COMAF

Obra	Bancos	B.D.I.	Encargos Sociais
REFORMA E AMPLIAÇÃO DA CÂMARA MUNICIPAL DE SANTO ANDRÉ/PB	SINAPI - 12/2023 - Paraiba ORSE - 12/2023 - Sergipe SEINFRA - 028 - Ceará	20,54%	Desonerado: embutido nos preços unitário dos insumos de mão de obra, de acordo com as bases.

Planilha Orçamentária Resumida

Item	Descrição		Total	Peso (%)
1	SERVIÇOS PRELIMINARES	1	0,00	0,00 %
2	DEMOLIÇÕES E RETIRADAS	1	876,66	0,76 %
3	MOVIMENTO DE TERRA	1	897,62	0,78 %
4	INFRAESTRUTURA	1	4.327,96	3,75 %
5	SUPERESTRUTURA	1	4.926,72	4,26 %
6	SISTEMA DE VEDAÇÃO VERTICAL	1	8.237,01	7,13 %
7	SISTEMA DE COBERTURA	1	27.450,57	23,75 %
8	ESQUADRIAS, FERRAGENS E ACESSÓRIOS	1	0,00	0,00 %
9	REVESTIMENTOS	1	10.698,50	9,26 %
10	PAVIMENTAÇÃO	1	24.533,33	21,23 %
11	PINTURA	1	18.055,55	15,62 %
12	INSTALAÇÕES DE CLIMATIZAÇÃO	1	1.684,35	1,46 %
13	INSTALAÇÕES DE CABEAMENTO ESTRUTURADO/LÓGICA , TV E SOM]	1	1.776,96	1,54 %
14	INSTALAÇÕES DE ÁGUAS PLUVIAIS	1	3.745,90	3,24 %
15	INSTALAÇÕES HIDRÁULICAS	1	772,04	0,67 %
16	INSTALAÇÕES SANITÁRIAS	1	703,67	0,61 %
17	LOUÇAS E METAIS	1	1.923,52	1,66 %
18	INSTALAÇÕES ELÉTRICAS	1	4.319,52	3,74 %
19	INSTALAÇÕES DE PREVENÇÃO E COMBATE A INCÊNDIO	1	0,00	0,00 %
20	SERVIÇOS DIVERSOS	1	627,58	0,54 %

Total sem BDI	96.036,58
Total do BDI	19.520,68
Total Geral	115.557,26

Flávio Nunes de Sousa
ENGº. CIVIL
CREA 1601352522

FLÁVIO NUNES DE SOUSA
ENGENHEIRO CIVIL
CREA/PB: 160.135.252-2

- - / PB
/

Pablo Nunes de Souza
CPF
Área / Tipo: 852

COMAF - SERVIÇOS DE CONSTRUÇÕES CIVIS LTDA
CNPJ: 41.163.475/0001-86

COMAF

Obra
REFORMA E AMPLIAÇÃO DA CÂMARA MUNICIPAL DE SANTO ANDRÉ/PB

Bancos
SINAPI - 12/2023 - Paraíba
ORSE - 12/2023 - Sergipe
SEINFRA - 028 - Ceará

B.D.I.
20,34%

Encargos Sociais
Desonerado: embutido nos preços unitário dos insumos de mão de obra, de acordo com as bases.

Orçamento Sintético

Item	Código	Banco	Descrição	Und	Quant.	Valor Unit	Valor Unit com BDI	Total	Peso (%)
1			SERVIÇOS PRELIMINARES		1			0,00	0,00 %
2			DEMOLIÇÕES E RETIRADAS		1			876,66	0,76 %
2.1	97631	SINAPI	DEMOLIÇÃO DE ARGAMASSAS, DE FORMA MANUAL, SEM REAPROVEITAMENTO. AF_09/2023	m²	70	9,13	10,98	768,60	0,67 %
2.2	6	ORSE	Demolição de alvenaria de bloco cerâmico e=0,09m - revestida	m³	3,41	26,34	31,69	108,06	0,09 %
3			MOVIMENTO DE TERRA		1			897,62	0,78 %
3.1	93358	SINAPI	ESCAVAÇÃO MANUAL DE VALA COM PROFUNDIDADE MENOR OU IGUAL A 1,30 M. AF_02/2021	m³	2,32	68,04	81,87	189,93	0,16 %
3.2	94319	SINAPI	ATERRO MANUAL DE VALAS COM SOLO ARGILO-ARENOSO. AF_08/2023	m³	8,38	70,18	84,45	707,69	0,61 %
4			INFRAESTRUTURA		1			4.327,96	3,75 %
4.1	153	ORSE	Alvenaria bloco cerâmico vedação, 9x19x24cm, e=19cm, com argamassa t5 - 1:2:8 (cimento/cal/areia), junta=1cm - Rev.08	m²	11,68	85,93	103,40	1.207,71	1,05 %
4.2	104488	SINAPI	COMPOSIÇÃO PARAMÉTRICA PARA EXECUÇÃO DE ESTRUTURAS DE CONCRETO ARMADO, PARA EDIFICAÇÃO INSTITUCIONAL TÉRREA, FCK = 25 MPA. AF_11/2022	m³	1,14	2.274,45	2.737,07	3.120,25	2,70 %
5			SUPERESTRUTURA		1			4.926,72	4,26 %
5.1	104488	SINAPI	COMPOSIÇÃO PARAMÉTRICA PARA EXECUÇÃO DE ESTRUTURAS DE CONCRETO ARMADO, PARA EDIFICAÇÃO INSTITUCIONAL TÉRREA, FCK = 25 MPA. AF_11/2022	m³	1,8	2.274,45	2.737,07	4.926,72	4,26 %
6			SISTEMA DE VEDAÇÃO VERTICAL		1			8.237,01	7,13 %
6.1	103328	SINAPI	ALVENARIA DE VEDAÇÃO DE BLOCOS CERÂMICOS FURADOS NA HORIZONTAL DE 9X19X19 CM (ESPESSURA 9 CM) E ARGAMASSA DE ASSENTAMENTO COM PREPARO EM BETONEIRA. AF_12/2021	m²	86,07	73,51	88,46	7.613,75	6,59 %
6.2	93182	SINAPI	VERGA PRÉ-MOLDADA PARA JANELAS COM ATÉ 1,5 M DE VÃO. AF_03/2016	M	2,4	42,19	50,77	121,84	0,11 %
6.3	93194	SINAPI	CONTRAVERGA PRÉ-MOLDADA PARA VÃOS DE ATÉ 1,5 M DE COMPRIMENTO. AF_03/2016	M	7,2	41,33	49,73	358,05	0,31 %

- - / PB
/

Flávio Nunes de Sousa
ENGº. CIVIL
CREA 1601352522

COMAF

Obra
REFORMA E AMPLIAÇÃO DA CÂMARA MUNICIPAL DE SANTO ANDRÉ/PB

Bancos
SINAPI - 12/2023 - Paraíba
ORSE - 12/2023 - Sergipe
SEINFRA - 028 - Ceará

B.D.I.
20,34%

Encargos Sociais
Desonerado: embutido nos preços unitário dos insumos de mão de obra, de acordo com as bases.

Orçamento Sintético

Item	Código	Banco	Descrição	Und	Quant.	Valor Unit	Valor Unit com BDI	Total	Peso (%)
6.4	93184	SINAPI	VERGA PRÉ-MOLDADA PARA PORTAS COM ATÉ 1,5 M DE VÃO. AF_03/2016	M	3,8	31,36	37,73	143,37	0,12 %
7			**SISTEMA DE COBERTURA**		**1**			**27.450,57**	**23,75 %**
7.1	92544	SINAPI	TRAMA DE MADEIRA COMPOSTA POR TERÇAS PARA TELHADOS DE ATÉ 2 ÁGUAS PARA TELHA ESTRUTURAL DE FIBROCIMENTO, INCLUSO TRANSPORTE VERTICAL. AF_07/2019	m²	131	14,48	17,42	2.282,02	1,97 %
7.2	94210	SINAPI	TELHAMENTO COM TELHA ONDULADA DE FIBROCIMENTO E = 6 MM, COM RECOBRIMENTO LATERAL DE 1 1/4 DE ONDA PARA TELHADO COM INCLINAÇÃO MÁXIMA DE 10°, COM ATÉ 2 ÁGUAS, INCLUSO IÇAMENTO. AF_07/2019	m²	131	57,39	69,06	9.046,86	7,83 %
7.3	250	ORSE	Cumeeira normal em fibrocimento para telha de 6mm	m	14,05	82,12	98,82	1.388,42	1,20 %
7.4	92561	SINAPI	FABRICAÇÃO E INSTALAÇÃO DE TESOURA INTEIRA EM MADEIRA NÃO APARELHADA, VÃO DE 9 M, PARA TELHA ONDULADA DE FIBROCIMENTO, METÁLICA, PLÁSTICA OU TERMOACÚSTICA, INCLUSO IÇAMENTO. AF_07/2019	UN	3	1.883,63	2.266,76	6.800,28	5,88 %
7.5	96113	SINAPI	FORRO EM PLACAS DE GESSO, PARA AMBIENTES COMERCIAIS. AF_08/2023_PS	m²	129,67	39,01	46,94	6.086,70	5,27 %
7.6	96120	SINAPI	ACABAMENTOS PARA FORRO (MOLDURA DE GESSO). AF_08/2023	M	75,15	2,56	3,08	231,46	0,20 %
7.7	94231	SINAPI	RUFO EM CHAPA DE AÇO GALVANIZADO NÚMERO 24, CORTE DE 25 CM, INCLUSO TRANSPORTE VERTICAL. AF_07/2019	M	26,05	51,52	61,99	1.614,83	1,40 %
8			**ESQUADRIAS, FERRAGENS E ACESSÓRIOS**		**1**			**0,00**	**0,00 %**
9			**REVESTIMENTOS**		**1**			**10.698,50**	**9,26 %**
9.1	87879	SINAPI	CHAPISCO APLICADO EM ALVENARIAS E ESTRUTURAS DE CONCRETO INTERNAS, COM COLHER DE PEDREIRO. ARGAMASSA TRAÇO 1:3 COM PREPARO EM BETONEIRA 400L. AF_10/2022	m²	242,14	3,60	4,33	1.048,46	0,91 %
9.2	3314	ORSE	Reboco ou emboço interno, de parede, com argamassa traço t6 - 1:2:10 (cimento / cal / areia), espessura 1,5 cm	m²	242,14	27,94	33,62	8.140,74	7,04 %

Flávio Nunes de Sousa
ENGº. CIVIL
CREA 1601352522

COMAF

Obra
REFORMA E AMPLIAÇÃO DA CÂMARA MUNICIPAL DE SANTO ANDRÉ/PB

Bancos
SINAPI - 12/2023 - Paraíba
ORSE - 12/2023 - Sergipe
SEINFRA - 028 - Ceará

B.D.I.
20,34%

Encargos Sociais
Desonerado: embutido nos preços unitário dos insumos de mão de obra, de acordo com as bases.

Orçamento Sintético

Item	Código	Banco	Descrição	Und	Quant.	Valor Unit	Valor Unit com BDI	Total	Peso (%)
9.3	9776	ORSE	Revestimento cerâmico para piso ou parede, 45 x 45 cm, c/ piso porcelanato marmore bianco, PORTOBELLO ou similar, PEI 5, aplicado com argamassa industrializada ac-iii, rejuntado, exclusive regularização de base ou emboço	m²	16,77	74,79	90,00	1.509,30	1,31 %
10			**PAVIMENTAÇÃO**		**1**			**24.533,33**	**21,23 %**
10.1	94962	SINAPI	CONCRETO MAGRO PARA LASTRO, TRAÇO 1:4,5:4,5 (EM MASSA SECA DE CIMENTO/ AREIA MÉDIA/ BRITA 1) - PREPARO MECÂNICO COM BETONEIRA 400 L. AF_05/2021	m³	3,5	353,73	425,67	1.489,84	1,29 %
10.2	94438	SINAPI	(COMPOSIÇÃO REPRESENTATIVA) DO SERVIÇO DE CONTRAPISO EM ARGAMASSA TRAÇO 1:4 (CIM E AREIA), EM BETONEIRA 400 L, ESPESSURA 3 CM ÁREAS SECAS E 3 CM ÁREAS MOLHADAS, PARA EDIFICAÇÃO HABITACIONAL UNIFAMILIAR (CASA) E EDIFICAÇÃO PÚBLICA PADRÃO. AF_11/2014	m²	129,67	37,77	45,45	5.893,50	5,10 %
10.3	9776	ORSE	Revestimento cerâmico para piso ou parede, 45 x 45 cm, c/ piso porcelanato marmore bianco, PORTOBELLO ou similar, PEI 5, aplicado com argamassa industrializada ac-iii, rejuntado, exclusive regularização de base ou emboço	m²	3	74,79	90,00	270,00	0,23 %
10.4	9587	ORSE	Soleira em granito polido preto, l=15cm, esp = 2 cm	m	0,9	138,84	167,08	150,37	0,13 %
10.5	104162	SINAPI	PISO EM GRANILITE, MARMORITE OU GRANITINA EM AMBIENTES INTERNOS, COM ESPESSURA DE 8 MM, INCLUSO MISTURA EM BETONEIRA, COLOCAÇÃO DAS JUNTAS, APLICAÇÃO DO PISO, 4 POLIMENTOS COM POLITRIZ, ESTUCAMENTO, SELADOR E CERA. AF_06/2022	m²	126,67	83,46	100,43	12.721,46	11,01 %
10.6	101741	SINAPI	RODAPÉ EM MARMORITE, ALTURA 10CM. AF_09/2020	M	66,9	19,09	22,97	1.536,69	1,33 %
10.7	101750	SINAPI	PISO CIMENTADO, TRAÇO 1:3 (CIMENTO E AREIA), ACABAMENTO RÚSTICO, ESPESSURA 4,0 CM, PREPARO MECÂNICO DA ARGAMASSA. AF_09/2020	m²	45,87	44,78	53,88	2.471,47	2,14 %
11			**PINTURA**		**1**			**18.055,55**	**15,62 %**
11.1	88485	SINAPI	FUNDO SELADOR ACRÍLICO, APLICAÇÃO MANUAL EM PAREDE, UMA DEMÃO. AF_04/2023	m²	389,02	3,52	4,23	1.645,55	1,42 %
11.2	88484	SINAPI	FUNDO SELADOR ACRÍLICO, APLICAÇÃO MANUAL EM TETO, UMA DEMÃO. AF_04/2023	m²	129,67	4,27	5,13	665,20	0,58 %

- - / PB
/

Flávio Nunes de Sousa
ENGº. CIVIL
CREA 1601352522

COMAF

Obra
REFORMA E AMPLIAÇÃO DA CÂMARA MUNICIPAL DE SANTO ANDRÉ/PB

Bancos
SINAPI - 12/2023 - Paraíba
ORSE - 12/2023 - Sergipe
SEINFRA - 028 - Ceará

B.D.I.
20,34%

Encargos Sociais
Desonerado: embutido nos preços unitário dos insumos de mão de obra, de acordo com as bases.

Orçamento Sintético

Item	Código	Banco	Descrição	Und	Quant.	Valor Unit	Valor Unit com BDI	Total	Peso (%)
11.3	88497	SINAPI	EMASSAMENTO COM MASSA LÁTEX, APLICAÇÃO EM PAREDE, DUAS DEMÃOS, LIXAMENTO MANUAL. AF_04/2023	m²	389,02	14,26	17,16	6.675,58	5,78 %
11.4	88494	SINAPI	EMASSAMENTO COM MASSA LÁTEX, APLICAÇÃO EM TETO, UMA DEMÃO, LIXAMENTO MANUAL. AF_04/2023	m²	129,67	16,55	19,91	2.581,72	2,23 %
11.5	88489	SINAPI	PINTURA LÁTEX ACRÍLICA PREMIUM, APLICAÇÃO MANUAL EM PAREDES, DUAS DEMÃOS. AF_04/2023	m²	389,02	9,94	11,96	4.652,67	4,03 %
11.6	88488	SINAPI	PINTURA LÁTEX ACRÍLICA PREMIUM, APLICAÇÃO MANUAL EM TETO, DUAS DEMÃOS. AF_04/2023	m²	129,67	11,76	14,15	1.834,83	1,59 %
12			**INSTALAÇÕES DE CLIMATIZAÇÃO**		1			**1.684,35**	**1,46 %**
12.1	051	Próprio	INSTALAÇÃO DE AR CONDICIONADO 24000 Á 30000 BTU/H (DRENO COMPLETO, PONTO DE TOMADA 3P), EXCETO AR CONDICIONADO, FORNECIMENTO E INSTALAÇÃO	UN	3	466,56	561,45	1.684,35	1,46 %
13			**INSTALAÇÕES DE CABEAMENTO ESTRUTURADO/LÓGICA , TV E SOM)**		1			**1.776,96**	**1,54 %**
13.1	052	Próprio	PONTO DE CÂMERA OU SOM, ELETRODUTO FLEXÍVEL 32MM E CAIXA RETANGULAR 4"X2"	UN	5	182,08	219,11	1.095,55	0,95 %
13.2	C1949	SEINFRA	PONTO LÓGICO, MATERIAL E EXECUÇÃO	PT	2	206,86	248,93	497,86	0,43 %
13.3	789	ORSE	Ponto embutido tomada p/ tv a cabo, c/ eletroduto condulete pvc rígido Ø 3/4" s/ fiação, exclusive tomada	un	1	152,53	183,55	183,55	0,16 %
14			**INSTALAÇÕES DE ÁGUAS PLUVIAIS**		1			**3.745,90**	**3,24 %**
14.1	89578	SINAPI	TUBO PVC, SÉRIE R, ÁGUA PLUVIAL, DN 100 MM, FORNECIDO E INSTALADO EM CONDUTORES VERTICAIS DE ÁGUAS PLUVIAIS. AF_06/2022	M	26,5	29,72	35,76	947,64	0,82 %
14.2	89531	SINAPI	JOELHO 45 GRAUS, PVC, SÉRIE R, ÁGUA PLUVIAL, DN 100 MM, JUNTA ELÁSTICA, FORNECIDO E INSTALADO EM RAMAL DE ENCAMINHAMENTO. AF_06/2022	UN	7	33,77	40,63	284,41	0,25 %
14.3	94227	SINAPI	CALHA EM CHAPA DE AÇO GALVANIZADO NÚMERO 24, DESENVOLVIMENTO DE 33 CM, INCLUSO TRANSPORTE VERTICAL. AF_07/2019	M	34,55	60,47	72,76	2.513,85	2,18 %
15			**INSTALAÇÕES HIDRÁULICAS**		1			**772,04**	**0,67 %**

Flávio Nunes de Sousa
ENGº. CIVIL
CREA 1601352522

COMAF

Obra
REFORMA E AMPLIAÇÃO DA CÂMARA MUNICIPAL DE SANTO ANDRÉ/PB

Bancos
SINAPI - 12/2023 - Paraíba
ORSE - 12/2023 - Sergipe
SEINFRA - 028 - Ceará

B.D.I.
20,34%

Encargos Sociais
Desonerado: embutido nos preços unitário dos insumos de mão de obra, de acordo com as bases.

Orçamento Sintético

Item	Código	Banco	Descrição	Und	Quant.	Valor Unit	Valor Unit com BDI	Total	Peso (%)
15.1	89957	SINAPI	PONTO DE CONSUMO TERMINAL DE ÁGUA FRIA (SUBRAMAL) COM TUBULAÇÃO DE PVC, DN 25 MM, INSTALADO EM RAMAL DE ÁGUA, INCLUSOS RASGO E CHUMBAMENTO EM ALVENARIA. AF_12/2014	UN	3	112,36	135,21	405,63	0,35 %
15.2	94649	SINAPI	TUBO, PVC, SOLDÁVEL, DN 32 MM, INSTALADO EM RESERVAÇÃO DE ÁGUA DE EDIFICAÇÃO QUE POSSUA RESERVATÓRIO DE FIBRA/FIBROCIMENTO FORNECIMENTO E INSTALAÇÃO. AF_06/2016	M	12,75	14,92	17,95	228,86	0,20 %
15.3	89987	SINAPI	REGISTRO DE GAVETA BRUTO, LATÃO, ROSCÁVEL, 3/4", COM ACABAMENTO E CANOPLA CROMADOS - FORNECIMENTO E INSTALAÇÃO. AF_08/2021	UN	1	94,54	113,76	113,76	0,10 %
15.4	3688	ORSE	Torneira plastica para jardins, HERC 1128, 1/2" ou similar	un	1	19,77	23,79	23,79	0,02 %
16			**INSTALAÇÕES SANITÁRIAS**		**1**			**703,67**	**0,61 %**
16.1	1679	ORSE	Ponto de esgoto com tubo de pvc rígido soldável de Ø 40 mm (lavatórios, mictórios, ralos sifonados, etc...)	un	2	70,28	84,57	169,14	0,15 %
16.2	1697	ORSE	Caixa sifonada quadrada, com três entradas e uma saida, d = 100x100x50mm, ref. nº 63, branco, com grelha, Akros ou similar	un	1	36,40	43,80	43,80	0,04 %
16.3	1683	ORSE	Ponto de esgoto com tubo de pvc rígido soldável de Ø 100 mm (vaso sanitário)	pt	1	103,33	124,34	124,34	0,11 %
16.4	1705	ORSE	Caixa de alvenaria de tijolo maciço (0,10m) dimensões interna 30x30x30cm revestida internamente com argamassa 1:3 e tampa de concreto - R1	un	1	115,80	139,35	139,35	0,12 %
16.5	89714	SINAPI	TUBO PVC, SERIE NORMAL, ESGOTO PREDIAL, DN 100 MM, FORNECIDO E INSTALADO EM RAMAL DE DESCARGA OU RAMAL DE ESGOTO SANITÁRIO. AF_08/2022	M	6	31,45	37,84	227,04	0,20 %
17			**LOUÇAS E METAIS**		**1**			**1.923,52**	**1,66 %**
17.1	86932	SINAPI	VASO SANITÁRIO SIFONADO COM CAIXA ACOPLADA LOUÇA BRANCA - PADRÃO MÉDIO, INCLUSO ENGATE FLEXÍVEL EM METAL CROMADO, 1/2 X 40CM - FORNECIMENTO E INSTALAÇÃO. AF_01/2020	UN	1	514,67	619,35	619,35	0,54 %
17.2	100849	SINAPI	ASSENTO SANITÁRIO CONVENCIONAL - FORNECIMENTO E INSTALACAO. AF_01/2020	UN	1	40,10	48,25	48,25	0,04 %

Flávio Nunes de Sousa
ENGº. CIVIL
CREA 1601352522

COMAF

Obra
REFORMA E AMPLIAÇÃO DA CÂMARA MUNICIPAL DE SANTO ANDRÉ/PB

Bancos
SINAPI - 12/2023 - Paraíba
ORSE - 12/2023 - Sergipe
SEINFRA - 028 - Ceará

B.D.I.
20,34%

Encargos Sociais
Desonerado: embutido nos preços unitário dos insumos de mão de obra, de acordo com as bases.

Orçamento Sintético

Item	Código	Banco	Descrição	Und	Quant.	Valor Unit	Valor Unit com BDI	Total	Peso (%)
17.3	95544	SINAPI	PAPELEIRA DE PAREDE EM METAL CROMADO SEM TAMPA, INCLUSO FIXAÇÃO. AF_01/2020	UN	1	28,85	34,71	34,71	0,03 %
17.4	95542	SINAPI	PORTA TOALHA ROSTO EM METAL CROMADO, TIPO ARGOLA, INCLUSO FIXAÇÃO. AF_01/2020	UN	1	23,99	28,86	28,86	0,02 %
17.5	10759	ORSE	Bancada em granito cinza andorinha, e=2cm	m²	0,55	543,63	654,20	359,81	0,31 %
17.6	7352	ORSE	Cuba de sobrepor oval (deca ref.L65), acabamento GE-17, com sifão cromado (astra ref SC5), engate cromado (deca), válvula cromada (deca ref1602) ou similares, exclusive torneira	un	1	545,94	656,98	656,98	0,57 %
17.7	86915	SINAPI	TORNEIRA CROMADA DE MESA, 1/2 OU 3/4, PARA LAVATÓRIO, PADRÃO MÉDIO - FORNECIMENTO E INSTALAÇÃO. AF_01/2020	UN	1	145,89	175,56	175,56	0,15 %
18			**INSTALAÇÕES ELÉTRICAS**		1			4.319,32	3,74 %
18.1	91933	SINAPI	CABO DE COBRE FLEXÍVEL ISOLADO, 10 MM², ANTI-CHAMA 0,6/1,0 KV, PARA CIRCUITOS TERMINAIS - FORNECIMENTO E INSTALAÇÃO. AF_03/2023	M	36	15,02	18,07	650,52	0,56 %
18.2	91854	SINAPI	ELETRODUTO FLEXÍVEL CORRUGADO, PVC, DN 25 MM (3/4"), PARA CIRCUITOS TERMINAIS, INSTALADO EM PAREDE - FORNECIMENTO E INSTALAÇÃO. AF_03/2023	M	47	7,90	9,50	446,50	0,39 %
18.3	101876	SINAPI	QUADRO DE DISTRIBUIÇÃO DE ENERGIA EM PVC, DE EMBUTIR, SEM BARRAMENTO, PARA 6 DISJUNTORES - FORNECIMENTO E INSTALAÇÃO. AF_10/2020	UN	1	84,70	101,92	101,92	0,09 %
18.4	101890	SINAPI	DISJUNTOR MONOPOLAR TIPO NEMA, CORRENTE NOMINAL DE 10 ATÉ 30A - FORNECIMENTO E INSTALAÇÃO. AF_10/2020	UN	6	14,72	17,71	106,26	0,09 %
18.5	91926	SINAPI	CABO DE COBRE FLEXÍVEL ISOLADO, 2,5 MM², ANTI-CHAMA 450/750 V, PARA CIRCUITOS TERMINAIS - FORNECIMENTO E INSTALAÇÃO. AF_03/2023	M	58	3,93	4,72	273,76	0,24 %
18.6	101632	SINAPI	RELÉ FOTOELÉTRICO PARA COMANDO DE ILUMINAÇÃO EXTERNA 1000 W - FORNECIMENTO E INSTALAÇÃO. AF_08/2020	UN	1	40,79	49,08	49,08	0,04 %
18.7	104475	SINAPI	COMPOSIÇÃO PARAMÉTRICA DE PONTO ELÉTRICO DE TOMADA DE USO GERAL 2P+T (10A/250V) EM EDIFÍCIO RESIDENCIAL COM ELETRODUTO EMBUTIDO EM RASGOS NAS PAREDES, INCLUSO TOMADA, ELETRODUTO, CABO, RASGO, QUEBRA E CHUMBAMENTO. AF_11/2022	UN	14	120,51	145,02	2.030,28	1,76 %

Flávio Nunes de Sousa
ENGº. CIVIL
CREA 1601352522

COMAF - SERVIÇOS DE CONSTRUÇÕES CIVIS LTDA
CNPJ: 41.163.475/0001-86

COMAF

Obra
REFORMA E AMPLIAÇÃO DA CÂMARA MUNICIPAL DE SANTO ANDRÉ/PB

Bancos
SINAPI - 12/2023 - Paraíba
ORSE - 12/2023 - Sergipe
SEINFRA - 028 - Ceará

B.D.I.
20,34%

Encargos Sociais
Desonerado: embutido nos preços unitário dos insumos de mão de obra, de acordo com as bases.

Orçamento Sintético

Item	Código	Banco	Descrição	Und	Quant.	Valor Unit	Valor Unit com BDI	Total	Peso (%)
18.8	104473	SINAPI	COMPOSIÇÃO PARAMÉTRICA DE PONTO ELÉTRICO DE ILUMINAÇÃO, COM INTERRUPTOR SIMPLES, EM EDIFÍCIO RESIDENCIAL COM ELETRODUTO EMBUTIDO EM RASGOS NAS PAREDES, INCLUSO TOMADA, ELETRODUTO, CABO, RASGO E CHUMBAMENTO (SEM LUMINÁRIA E LÂMPADA). AF_11/2022	UN	4	137,32	165,25	661,00	0,57 %
19			**INSTALAÇÕES DE PREVENÇÃO E COMBATE A INCÊNDIO**		**1**			**0,00**	**0,00 %**
20			**SERVIÇOS DIVERSOS**		**1**			**627,58**	**0,54 %**
20.1	053	Próprio	ABRIGO PARA BOTIJÃO DE GÁS, MEDIDAS INTERNAS75X50X50 (AXLXP) CM EM PLACAS DE CONCRETO ARMADO DE 7CM DE ESPESSURA, INCLUSIVE PORTÃO DE FERRO	UN	1	521,51	627,58	627,58	0,54 %

Total sem BDI	**96.036,58**
Total do BDI	**19.520,68**
Total Geral	**115.557,26**

FLÁVIO NUNES DE SOUSA
ENGENHEIRO CIVIL
CREA/PB: 160.135.252-2

- - / PB
/

Flávio Nunes de Sousa
ENGº. CIVIL
CREA 1601352522

COMAF - SERVIÇOS DE CONSTRUÇÕES CIVIS LTDA
CNPJ: 41.163.475/0001-86

COMAF

Obra
REFORMA E AMPLIAÇÃO DA CÂMARA MUNICIPAL DE SANTO ANDRÉ/PB

Bancos
SINAPI - 12/2023 - Paraíba
ORSE - 12/2023 - Sergipe
SEINFRA - 028 - Ceará

B.D.I.
20,34%

Encargos Sociais
Desonerado: embutido nos preços unitário dos insumos de mão de obra, de acordo com as bases.

Planilha Orçamentária Analítica

1			SERVIÇOS PRELIMINARES						0
2			DEMOLIÇÕES E RETIRADAS						876,66
2.1	Código	Banco	Descrição	Tipo	Und	Quant.			Valor Unit / Total
Composição	97631	SINAPI	DEMOLIÇÃO DE ARGAMASSAS, DE FORMA MANUAL, SEM REAPROVEITAMENTO. AF_09/2023	SERP - SERVIÇOS PRELIMINARES	m²	1,0000000			9,13 / 9,13
Composição Auxiliar	88316	SINAPI	SERVENTE COM ENCARGOS COMPLEMENTARES	SEDI - SERVIÇOS DIVERSOS	H	0,3872000			17,20 / 6,65
Composição Auxiliar	88309	SINAPI	PEDREIRO COM ENCARGOS COMPLEMENTARES	SEDI - SERVIÇOS DIVERSOS	H	0,1151000			21,55 / 2,48
						MO sem LS =>	6,61	LS =>	0 MO com LS => 6,61
						Valor do BDI =>	1,85		Valor com BDI => 10,98
								Quant. =>	70,00 Preço Total => 768,60

2.2	Código	Banco	Descrição	Tipo	Und	Quant.	Valor Unit / Total
Composição	6	ORSE	Demolição de alvenaria de bloco cerâmico e=0,09m - revestida	Demolições / Remoções	m²	1,0000000	26,34 / 26,34

	Código	Banco	Descrição	Tipo	Unidade	Quantidade	Utilização Operativa	Utilização Improdutiva	Custo Horário Operativa	Custo Horário Improdutiva	Custo Unitário	Custo Horário Total
Insumo	6111	SINAPI	SERVENTE DE OBRAS (HORISTA)	Mão de Obra	H	1,5000000	0,00	0,00	11,92	11,92	11,92	17,88
Insumo	4750	SINAPI	PEDREIRO (HORISTA)	Mão de Obra	H	0,1500000	0,00	0,00	16,06	16,06	16,06	2,40
Composição	10550	ORSE	Encargos Complementares - Pedreiro	172	h	0,1500000	0,00	0,00	0,00	0,00	3,52	0,52
Composição	10549	ORSE	Encargos Complementares - Servente	172	h	1,5000000	0,00	0,00	0,00	0,00	3,65	5,47
Insumos												
Insumo	1651	ORSE	Óculos branco proteção	Material	pr	0,00	0,00	0,00	0,00	0,00	6,21	0,04
Insumo	10517	ORSE	Exames admissionais/demissionais (checkup)	Serviços	cj	0,00	0,00	0,00	0,00	0,00	293,34	0,99
Insumo	941	ORSE	Fardamento com mangas curta	Material	un	0,00	0,00	0,00	0,00	0,00	189,11	2,41
Insumo	10596	ORSE	Protetor auricular	Material	un	0,01	0,00	0,00	0,00	0,00	4,79	0,18
Insumo	11246	ORSE	Escala métrica de bambú	Material	Un	0,00	0,00	0,00	0,00	0,00	9,99	0,00
Insumo	11245	ORSE	Desempoladeira de madeira 12x22	Material	un	0,00	0,00	0,00	0,00	0,00	11,34	0,00
Insumo	10282	ORSE	Regua de aluminio c/ 2,00m (para pedreiro)	Material	un	0,00	0,00	0,00	0,00	0,00	39,89	0,00
Insumo	11265	ORSE	Martelo de borracha com cabo	Material	un	0,00	0,00	0,00	0,00	0,00	18,33	0,00
Insumo	10761	ORSE	Refeição - café da manhã (café com leite e dois pães com manteiga)	Serviços	un	0,17	0,00	0,00	0,00	0,00	4,89	4,24
Insumo	4174	ORSE	Desempenadeira de aço lisa, cabo madeira, ref:143, Atlas ou similar	Material	un	0,00	0,00	0,00	0,00	0,00	10,56	0,00
Insumo	10790	ORSE	Prumo de face	Material	un	0,00	0,00	0,00	0,00	0,00	25,37	0,00

Flávio Nunes de Sousa
ENGº. CIVIL
CREA 1601352522

COMAF

Obra
REFORMA E AMPLIAÇÃO DA CÂMARA MUNICIPAL DE SANTO ANDRÉ/PB

Bancos
SINAPI - 12/2023 - Paraíba
ORSE - 12/2023 - Sergipe
SEINFRA - 028 - Ceará

B.D.I.
20,34%

Encargos Sociais
Desonerado: embutido nos preços unitário dos insumos de mão de obra, de acordo com as bases.

Planilha Orçamentária Analítica

Insumo	12894	SINAPI	CAPA PARA CHUVA EM PVC COM FORRO DE POLIESTER, COM CAPUZ (AMARELA OU AZUL)	Material	UN	0,00	0,00	0,00	21,61	21,61	21,61	0,03
Insumo	10599	ORSE	Protetor solar fps 30 com 120ml	Material	un	0,00	0,00	0,00	0,00	0,00	12,71	0,19
Insumo	12893	SINAPI	BOTA DE SEGURANCA COM BIQUEIRA DE ACO E COLARINHO ACOLCHOADO	Material	PAR	0,00	0,00	0,00	79,79	79,79	79,79	0,54
Insumo	4750	SINAPI	PEDREIRO (HORISTA)	Mão de Obra	H	0,15	0,00	0,00	16,06	16,06	16,06	2,40
Insumo	4729	ORSE	Marreta 1 kg com cabo	Material	un	0,00	0,00	0,00	0,00	0,00	30,80	0,01
Insumo	10362	ORSE	Seguro de vida e acidente em grupo	Serviços	un	0,01	0,00	0,00	0,00	0,00	12,26	0,47
Insumo	11243	ORSE	Martelo sem unha	Material	un	0,00	0,00	0,00	0,00	0,00	27,38	0,00
Insumo	11264	ORSE	Marreta de 1/2 kg com cabo	Material	un	0,00	0,00	0,00	0,00	0,00	13,22	0,00
Insumo	4728	ORSE	Talhadeira chata 10"	Material	un	0,00	0,00	0,00	0,00	0,00	18,17	0,02
Insumo	4722	ORSE	Colher de pedreiro	Material	un	0,00	0,00	0,00	0,00	0,00	18,38	0,00
Insumo	2378	ORSE	Vale transporte	Material	un	0,15	0,00	0,00	0,00	0,00	4,40	3,41
Insumo	12895	SINAPI	CAPACETE DE SEGURANCA ABA FRONTAL COM SUSPENSAO DE POLIETILENO, SEM JUGULAR (CLASSE B)	Material	UN	0,00	0,00	0,00	16,62	16,62	16,62	0,08
Insumo	10492	ORSE	Cesta Básica	Material	un	0,01	0,00	0,00	0,00	0,00	171,11	6,56
Insumo	10789	ORSE	Nível de bolha de madeira	Material	un	0,00	0,00	0,00	0,00	0,00	15,06	0,00
Insumo	158	ORSE	Almoço (Participação do empregador)	Material	un	0,17	0,00	0,00	0,00	0,00	13,69	11,87
Insumo	2711	SINAPI	CARRINHO DE MAO DE ACO CAPACIDADE 50 A 60 L, PNEU COM CAMARA	Equipamento	UN	0,00	0,00	0,00	190,67	190,67	190,67	0,15
Insumo	6111	SINAPI	SERVENTE DE OBRAS (HORISTA)	Mão de Obra	H	1,50	0,00	0,00	11,92	11,92	11,92	17,88
Insumo	12892	SINAPI	LUVA RASPA DE COURO, CANO CURTO (PUNHO "7" CM)	Equipamento	PAR	0,00	0,00	0,00	14,96	14,96	14,96	0,29
Insumo	10788	ORSE	Pá quadrada	Material	un	0,00	0,00	0,00	0,00	0,00	36,08	0,02
Insumo	11247	ORSE	Serra mármore	Material	un	0,00	0,00	0,00	0,00	0,00	320,52	0,01
							MO sem LS =>	20,28	LS =>	0	MO com LS =>	20,28
							Valor do BDI =>	5,35			Valor com BDI =>	31,69
									Quant. =>	3,41	Preço Total =>	108,06

3			MOVIMENTO DE TERRA						897,62
3.1	Código	Banco	Descrição	Tipo	Und	Quant.			Valor Unit	Total
Composição	93358	SINAPI	ESCAVAÇÃO MANUAL DE VALA COM PROFUNDIDADE MENOR OU IGUAL A 1,30 M. AF_02/2021	MOVT - MOVIMENTO DE TERRA	m³	1,0000000			68,04	68,04
Composição Auxiliar	88316	SINAPI	SERVENTE COM ENCARGOS COMPLEMENTARES	SEDI - SERVIÇOS DIVERSOS	H	3,9560000			17,20	68,04
						MO sem LS =>	48,3	LS =>	0	MO com LS =>	48,3
						Valor do BDI =>	13,83			Valor com BDI =>	81,87

- - / PB
/

Flávio Nunes de Sousa
ENGº. CIVIL
CREA 1601352522

[illegible]

COMAF

Obra
REFORMA E AMPLIAÇÃO DA CÂMARA MUNICIPAL DE SANTO ANDRÉ/PB

Bancos
SINAPI - 12/2023 - Paraíba
ORSE - 12/2023 - Sergipe
SEINFRA - 028 - Ceará

B.D.I.
20,34%

Encargos Sociais
Desonerado: embutido nos preços unitário dos insumos de mão de obra, de acordo com as bases.

Planilha Orçamentária Analítica

							Quant. =>	2,32	Preço Total =>	189,93
3.2	Código	Banco	Descrição	Tipo	Und	Quant.			Valor Unit	Total
Composição	94319	SINAPI	ATERRO MANUAL DE VALAS COM SOLO ARGILO-ARENOSO. AF_08/2023	MOVT - MOVIMENTO DE TERRA	m³	1,0000000			70,18	70,18
Composição Auxiliar	5901	SINAPI	CAMINHÃO PIPA 10.000 L TRUCADO, PESO BRUTO TOTAL 23.000 KG, CARGA ÚTIL MÁXIMA 15.935 KG, DISTÂNCIA ENTRE EIXOS 4,8 M, POTÊNCIA 230 CV, INCLUSIVE TANQUE DE AÇO PARA TRANSPORTE DE ÁGUA - CHP DIURNO. AF_06/2014	CHOR - CUSTOS HORÁRIOS DE MÁQUINAS E EQUIPAMENTOS	CHP	0,0054000			305,14	1,64
Composição Auxiliar	91533	SINAPI	COMPACTADOR DE SOLOS DE PERCUSSÃO (SOQUETE) COM MOTOR A GASOLINA 4 TEMPOS, POTÊNCIA 4 CV - CHP DIURNO. AF_08/2015	CHOR - CUSTOS HORÁRIOS DE MÁQUINAS E EQUIPAMENTOS	CHP	0,1962000			27,57	5,40
Composição Auxiliar	5903	SINAPI	CAMINHÃO PIPA 10.000 L TRUCADO, PESO BRUTO TOTAL 23.000 KG, CARGA ÚTIL MÁXIMA 15.935 KG, DISTÂNCIA ENTRE EIXOS 4,8 M, POTÊNCIA 230 CV, INCLUSIVE TANQUE DE AÇO PARA TRANSPORTE DE ÁGUA - CHI DIURNO. AF_06/2014	CHOR - CUSTOS HORÁRIOS DE MÁQUINAS E EQUIPAMENTOS	CHI	0,0006000			67,72	0,04
Composição Auxiliar	88316	SINAPI	SERVENTE COM ENCARGOS COMPLEMENTARES	SEDI - SERVIÇOS DIVERSOS	H	0,7866000			17,20	13,52
Insumo	00006079	SINAPI	ARGILA, ARGILA VERMELHA OU ARGILA ARENOSA (RETIRADA NA JAZIDA, SEM TRANSPORTE)	Material	M³	1,3889000			35,70	49,58
						MO sem LS =>	12,9	LS =>	0	MO com LS => 12,9
						Valor do BDI =>	14,27			Valor com BDI => 84,45
							Quant. =>	8,38	Preço Total =>	707,69

4			INFRAESTRUTURA								4327,96
4.1	Código	Banco	Descrição	Tipo	Und	Quant.				Valor Unit	Total
Composição	153	ORSE	Alvenaria bloco cerâmico vedação, 9x19x24cm, e=19cm, com argamassa t5 - 1:2:8 (cimento/cal/areia), junta=1cm - Rev.08	Alvenarias de Vedação	m²	1,0000000				85,93	85,93
	Código	Banco	Descrição	Tipo	Unidade	Quantidade	Utilização Operativa	Utilização Improdutiva	Custo Horário Operativa	Custo Horário Improdutiva	Custo Unitário	Custo Horário Total
Composição	10550	ORSE	Encargos Complementares - Pedreiro	172	h	1,1400000	0,00	0,00	0,00	0,00	3,52	4,01
Insumo	6111	SINAPI	SERVENTE DE OBRAS (HORISTA)	Mão de Obra	H	0,8800000	0,00	0,00	11,92	11,92	11,92	11,69
Composição	10549	ORSE	Encargos Complementares - Servente	172	h	0,8800000	0,00	0,00	0,00	0,00	3,65	3,21
Insumo	4750	SINAPI	PEDREIRO (HORISTA)	Mão de Obra	H	1,1400000	0,00	0,00	16,06	16,06	16,06	18,30
Insumo	2657	ORSE	Bloco cerâmico, de vedação, 6 furos horizontais, dim. 9 x 19 x 24 cm	Material	un	40,0000000	0,00	0,00	0,00	0,00	0,92	36,80
Composição	3308	ORSE	Argamassa em volume - cimento, cal e areia traço t-5 (1:2:8) - 1 saco cimento 50 kg / 2 sacos cal 20 kg / 8 padiolas de areia dim 0.35 x 0.45 x 0.13 m - Confecção mecânica e transporte	331	m³	0,0252000	0,00	0,00	0,00	0,00	517,76	13,04
Insumos												

Flávio Nunes de Sousa
ENGº. CIVIL
CREA 1601352522

COMAF

Obra
REFORMA E AMPLIAÇÃO DA CÂMARA MUNICIPAL DE SANTO ANDRÉ/PB

Bancos
SINAPI - 12/2023 - Paraíba
ORSE - 12/2023 - Sergipe
SEINFRA - 028 - Ceará

B.D.I.
20,34%

Encargos Sociais
Desonerado: embutido nos preços unitário dos insumos de mão de obra, de acordo com as bases.

Planilha Orçamentária Analítica

Insumo	1651	ORSE	Óculos branco proteção	Material	PT	0,00	0,00	0,00	0,00	0,00	6,21	0,04
Insumo	10517	ORSE	Exames admissionais/demissionais (checkup)	Serviços	cj	0,00	0,00	0,00	0,00	0,00	293,34	0,99
Insumo	941	ORSE	Fardamento com mangas curta	Material	un	0,00	0,00	0,00	0,00	0,00	189,11	2,41
Insumo	10596	ORSE	Protetor auricular	Material	un	0,01	0,00	0,00	0,00	0,00	4,79	0,18
Insumo	1106	SINAPI	CAL HIDRATADA CH-I PARA ARGAMASSAS	Material	KG	4,59	0,00	0,00	1,06	1,06	1,06	5,48
Insumo	11246	ORSE	Escala métrica de bambú	Material	Un	0,00	0,00	0,00	0,00	0,00	9,99	0,00
Insumo	11245	ORSE	Desempoladeira de madeira 12x22	Material	un	0,00	0,00	0,00	0,00	0,00	11,34	0,00
Insumo	10282	ORSE	Regua de alumínio c/ 2,00m (para pedreiro)	Material	un	0,00	0,00	0,00	0,00	0,00	39,89	0,00
Insumo	11265	ORSE	Martelo de borracha com cabo	Material	un	0,00	0,00	0,00	0,00	0,00	18,33	0,00
Insumo	10761	ORSE	Refeição - café da manhã (café com leite e dois pães com manteiga)	Serviços	un	0,22	0,00	0,00	0,00	0,00	4,89	4,24
Insumo	4174	ORSE	Desempenadeira de aço lisa, cabo madeira, ref:143, Atlas ou similar	Material	un	0,00	0,00	0,00	0,00	0,00	10,56	0,00
Insumo	10790	ORSE	Prumo de face	Material	un	0,00	0,00	0,00	0,00	0,00	25,37	0,00
Insumo	12894	SINAPI	CAPA PARA CHUVA EM PVC COM FORRO DE POLIESTER, COM CAPUZ (AMARELA OU AZUL)	Material	UN	0,00	0,00	0,00	21,61	21,61	21,61	0,03
Insumo	10599	ORSE	Protetor solar fps 30 com 120ml	Material	un	0,00	0,00	0,00	0,00	0,00	12,71	0,19
Insumo	12893	SINAPI	BOTA DE SEGURANCA COM BIQUEIRA DE ACO E COLARINHO ACOLCHOADO	Material	PAR	0,00	0,00	0,00	79,79	79,79	79,79	0,54
Insumo	367	SINAPI	AREIA GROSSA - POSTO JAZIDA/FORNECEDOR (RETIRADO NA JAZIDA, SEM TRANSPORTE)	Material	M³	0,03	0,00	0,00	113,91	113,91	113,91	10,94
Insumo	4750	SINAPI	PEDREIRO (HORISTA)	Mão de Obra	H	1,14	0,00	0,00	16,06	16,06	16,06	18,30
Insumo	4729	ORSE	Marreta 1 kg com cabo	Material	un	0,00	0,00	0,00	0,00	0,00	30,80	0,01
Insumo	10362	ORSE	Seguro de vida e acidente em grupo	Serviços	un	0,01	0,00	0,00	0,00	0,00	12,26	0,47
Insumo	11243	ORSE	Martelo sem unha	Material	un	0,00	0,00	0,00	0,00	0,00	27,38	0,00
Insumo	11264	ORSE	Marreta de 1/2 kg com cabo	Material	un	0,00	0,00	0,00	0,00	0,00	13,22	0,00
Insumo	4728	ORSE	Talhadeira chata 10"	Material	un	0,00	0,00	0,00	0,00	0,00	18,17	0,02
Insumo	4722	ORSE	Colher de pedreiro	Material	un	0,00	0,00	0,00	0,00	0,00	18,38	0,00
Insumo	1379	SINAPI	CIMENTO PORTLAND COMPOSTO CP II-32	Material	KG	4,59	0,00	0,00	0,68	0,68	0,68	9,77
Insumo	2378	ORSE	Vale transporte	Material	un	0,17	0,00	0,00	0,00	0,00	4,40	3,41
Insumo	12895	SINAPI	CAPACETE DE SEGURANCA ABA FRONTAL COM SUSPENSAO DE POLIETILENO, SEM JUGULAR (CLASSE B)	Material	UN	0,00	0,00	0,00	16,62	16,62	16,62	0,08
Insumo	10492	ORSE	Cesta Básica	Material	un	0,01	0,00	0,00	0,00	0,00	171,11	6,56
Insumo	10789	ORSE	Nível de bolha de madeira	Material	un	0,00	0,00	0,00	0,00	0,00	15,06	0,00

- - / PB
/

Flávio Nunes de Sousa
ENGº. CIVIL
CREA 1601352522

Palais de justice
Rue Civil
[illegible]

COMAF

Obra
REFORMA E AMPLIAÇÃO DA CÂMARA MUNICIPAL DE SANTO ANDRÉ/PB

Bancos
SINAPI - 12/2023 - Paraíba
ORSE - 12/2023 - Sergipe
SEINFRA - 028 - Ceará

B.D.I.
20,34%

Encargos Sociais
Desonerado: embutido nos preços unitário dos insumos de mão de obra, de acordo com as bases.

Planilha Orçamentária Analítica

Insumo	158	ORSE	Almoço (Participação do empregador)	Material	un	0,22	0,00	0,00	0,00	0,00	13,69	11,87
Insumo	2711	SINAPI	CARRINHO DE MAO DE ACO CAPACIDADE 50 A 60 L, PNEU COM CAMARA	Equipamento	UN	0,00	0,00	0,00	190,67	190,67	190,67	0,15
Insumo	6111	SINAPI	SERVENTE DE OBRAS (HORISTA)	Mão de Obra	H	0,98	0,00	0,00	11,92	11,92	11,92	11,69
Insumo	12892	SINAPI	LUVA RASPA DE COURO, CANO CURTO (PUNHO 7" CM)	Equipamento	PAR	0,00	0,00	0,00	14,96	14,96	14,96	0,29
Insumo	10788	ORSE	Pá quadrada	Material	un	0,00	0,00	0,00	0,00	0,00	36,08	0,02
Insumo	11247	ORSE	Serra mármore	Material	un	0,00	0,00	0,00	0,00	0,00	320,52	0,01
Insumo	2657	ORSE	Bloco cerâmico, de vedação, 6 furos horizontais, dim. 9 x 19 x 24 cm	Material	un	40,00	0,00	0,00	0,00	0,00	0,92	36,80
							MO sem LS =>	29,99	LS =>	0	MO com LS =>	29,99
							Valor do BDI =>	17,47			Valor com BDI =>	103,4
									Quant. =>	11,68	Preço Total =>	1.207,71

4.2	Código	Banco	Descrição	Tipo	Und	Quant.	Valor Unit	Total
Composição	104488	SINAPI	COMPOSIÇÃO PARAMÉTRICA PARA EXECUÇÃO DE ESTRUTURAS DE CONCRETO ARMADO, PARA EDIFICAÇÃO INSTITUCIONAL TÉRREA, FCK = 25 MPA. AF_11/2022	FUES - FUNDAÇÕES E ESTRUTURAS	m³	1,0000000	2.274,45	2.274,45
Composição Auxiliar	103672	SINAPI	CONCRETAGEM DE PILARES, FCK = 25 MPA, COM USO DE BOMBA - LANÇAMENTO, ADENSAMENTO E ACABAMENTO. AF_02/2022_PS	FUES - FUNDAÇÕES E ESTRUTURAS	m³	0,1235000	669,54	82,68
Composição Auxiliar	92768	SINAPI	ARMAÇÃO DE LAJE DE ESTRUTURA CONVENCIONAL DE CONCRETO ARMADO UTILIZANDO AÇO CA-60 DE 5,0 MM - MONTAGEM. AF_06/2022	FUES - FUNDAÇÕES E ESTRUTURAS	KG	7,7183000	12,11	93,46
Composição Auxiliar	92764	SINAPI	ARMAÇÃO DE PILAR OU VIGA DE ESTRUTURA CONVENCIONAL DE CONCRETO ARMADO UTILIZANDO AÇO CA-50 DE 16,0 MM - MONTAGEM. AF_06/2022	FUES - FUNDAÇÕES E ESTRUTURAS	KG	2,4283000	8,40	20,39
Composição Auxiliar	96547	SINAPI	ARMAÇÃO DE BLOCO, VIGA BALDRAME OU SAPATA UTILIZANDO AÇO CA-50 DE 12,5 MM - MONTAGEM. AF_06/2017	FUES - FUNDAÇÕES E ESTRUTURAS	KG	1,4606000	9,86	14,40
Composição Auxiliar	92761	SINAPI	ARMAÇÃO DE PILAR OU VIGA DE ESTRUTURA CONVENCIONAL DE CONCRETO ARMADO UTILIZANDO AÇO CA-50 DE 8,0 MM - MONTAGEM. AF_06/2022	FUES - FUNDAÇÕES E ESTRUTURAS	KG	0,9776000	11,35	11,09
Composição Auxiliar	92769	SINAPI	ARMAÇÃO DE LAJE DE ESTRUTURA CONVENCIONAL DE CONCRETO ARMADO UTILIZANDO AÇO CA-50 DE 6,3 MM - MONTAGEM. AF_06/2022	FUES - FUNDAÇÕES E ESTRUTURAS	KG	13,3167000	11,58	154,20
Composição Auxiliar	92415	SINAPI	MONTAGEM E DESMONTAGEM DE FÔRMA DE PILARES RETANGULARES E ESTRUTURAS SIMILARES, PÉ-DIREITO SIMPLES, EM CHAPA DE MADEIRA COMPENSADA RESINADA, 2 UTILIZAÇÕES. AF_09/2020	FUES - FUNDAÇÕES E ESTRUTURAS	m²	0,7743000	121,74	94,26
Composição Auxiliar	92510	SINAPI	MONTAGEM E DESMONTAGEM DE FÔRMA DE LAJE MACIÇA, PÉ-DIREITO SIMPLES, EM CHAPA DE MADEIRA COMPENSADA RESINADA, 2 UTILIZAÇÕES. AF_09/2020	FUES - FUNDAÇÕES E ESTRUTURAS	m²	4,6375000	45,13	209,29
Composição Auxiliar	96542	SINAPI	FABRICAÇÃO, MONTAGEM E DESMONTAGEM DE FÔRMA PARA VIGA BALDRAME, EM CHAPA DE MADEIRA COMPENSADA RESINADA, E=17 MM, 4 UTILIZAÇÕES. AF_06/2017	FUES - FUNDAÇÕES E ESTRUTURAS	m²	0,6398000	80,50	51,50
Composição Auxiliar	92765	SINAPI	ARMAÇÃO DE PILAR OU VIGA DE ESTRUTURA CONVENCIONAL DE CONCRETO ARMADO UTILIZANDO AÇO CA-50 DE 20,0 MM - MONTAGEM. AF_06/2022	FUES - FUNDAÇÕES E ESTRUTURAS	KG	4,2644000	9,57	40,81

Flávio Nunes de Sousa
ENGº. CIVIL
CREA 1601352522

Mlle ... Juge de State
CM
SDEA 4 0152252

COMAF

Obra
REFORMA E AMPLIAÇÃO DA CÂMARA MUNICIPAL DE SANTO ANDRÉ/PB

Bancos
SINAPI - 12/2023 - Paraíba
ORSE - 12/2023 - Sergipe
SEINFRA - 028 - Ceará

B.D.I.
20,34%

Encargos Sociais
Desonerado: embutido nos preços unitário dos insumos de mão de obra, de acordo com as bases.

Planilha Orçamentária Analítica

Composição Auxiliar	96545 SINAPI	ARMAÇÃO DE BLOCO, VIGA BALDRAME OU SAPATA UTILIZANDO AÇO CA-50 DE 8 MM - MONTAGEM. AF_06/2017	FUES - FUNDAÇÕES E ESTRUTURAS	KG	0,1753000	13,11	2,29
Composição Auxiliar	96543 SINAPI	ARMAÇÃO DE BLOCO, VIGA BALDRAME E SAPATA UTILIZANDO AÇO CA-60 DE 5 MM - MONTAGEM. AF_06/2017	FUES - FUNDAÇÕES E ESTRUTURAS	KG	0,1927000	15,34	2,95
Composição Auxiliar	103675 SINAPI	CONCRETAGEM DE VIGAS E LAJES, FCK=25 MPA, PARA LAJES MACIÇAS OU NERVURADAS COM USO DE BOMBA - LANÇAMENTO, ADENSAMENTO E ACABAMENTO. AF_02/2022_PS	FUES - FUNDAÇÕES E ESTRUTURAS	m³	0,8363000	669,93	560,26
Composição Auxiliar	96546 SINAPI	ARMAÇÃO DE BLOCO, VIGA BALDRAME OU SAPATA UTILIZANDO AÇO CA-50 DE 10 MM - MONTAGEM. AF_06/2017	FUES - FUNDAÇÕES E ESTRUTURAS	KG	2,6637000	11,67	31,08
Composição Auxiliar	92451 SINAPI	MONTAGEM E DESMONTAGEM DE FÔRMA DE VIGA, ESCORAMENTO COM GARFO DE MADEIRA, PÉ-DIREITO SIMPLES, EM CHAPA DE MADEIRA RESINADA, 2 UTILIZAÇÕES. AF_09/2020	FUES - FUNDAÇÕES E ESTRUTURAS	m²	2,5818000	176,27	455,09
Composição Auxiliar	92762 SINAPI	ARMAÇÃO DE PILAR OU VIGA DE ESTRUTURA CONVENCIONAL DE CONCRETO ARMADO UTILIZANDO AÇO CA-50 DE 10,0 MM - MONTAGEM. AF_06/2022	FUES - FUNDAÇÕES E ESTRUTURAS	KG	20,3576000	10,21	207,85
Composição Auxiliar	92759 SINAPI	ARMAÇÃO DE PILAR OU VIGA DE ESTRUTURA CONVENCIONAL DE CONCRETO ARMADO UTILIZANDO AÇO CA-50 DE 5,0 MM - MONTAGEM. AF_06/2022	FUES - FUNDAÇÕES E ESTRUTURAS	KG	2,7682000	12,48	34,54
Composição Auxiliar	92760 SINAPI	ARMAÇÃO DE PILAR OU VIGA DE ESTRUTURA CONVENCIONAL DE CONCRETO ARMADO UTILIZANDO AÇO CA-50 DE 6,3 MM - MONTAGEM. AF_06/2022	FUES - FUNDAÇÕES E ESTRUTURAS	KG	2,6902000	11,97	32,20
Composição Auxiliar	96557 SINAPI	CONCRETAGEM DE BLOCOS DE COROAMENTO E VIGAS BALDRAMES, FCK 30 MPA, COM USO DE BOMBA LANÇAMENTO, ADENSAMENTO E ACABAMENTO. AF_06/2017	FUES - FUNDAÇÕES E ESTRUTURAS	m³	0,0402000	701,52	28,20
Composição Auxiliar	96544 SINAPI	ARMAÇÃO DE BLOCO, VIGA BALDRAME OU SAPATA UTILIZANDO AÇO CA-50 DE 6,3 MM - MONTAGEM. AF_06/2017	FUES - FUNDAÇÕES E ESTRUTURAS	KG	0,3324000	14,20	4,72
Composição Auxiliar	92770 SINAPI	ARMAÇÃO DE LAJE DE ESTRUTURA CONVENCIONAL DE CONCRETO ARMADO UTILIZANDO AÇO CA-50 DE 8,0 MM - MONTAGEM. AF_06/2022	FUES - FUNDAÇÕES E ESTRUTURAS	KG	6,7665000	10,97	74,22
Composição Auxiliar	92763 SINAPI	ARMAÇÃO DE PILAR OU VIGA DE ESTRUTURA CONVENCIONAL DE CONCRETO ARMADO UTILIZANDO AÇO CA-50 DE 12,5 MM - MONTAGEM. AF_06/2022	FUES - FUNDAÇÕES E ESTRUTURAS	KG	7,9742000	8,65	68,97

MO sem LS =>	340,39	LS =>	0	MO com LS =>	340,39
Valor do BDI =>	462,62			Valor com BDI =>	2737,07
		Quant. =>	1,14	Preço Total =>	3.120,25

3		SUPERESTRUTURA					4926,72
3.1	Código Banco	Descrição	Tipo	Und	Quant.	Valor Unit	Total
Composição	104488 SINAPI	COMPOSIÇÃO PARAMÉTRICA PARA EXECUÇÃO DE ESTRUTURAS DE CONCRETO ARMADO, PARA EDIFICAÇÃO INSTITUCIONAL TÉRREA, FCK = 25 MPA. AF_11/2022	FUES - FUNDAÇÕES E ESTRUTURAS	m³	1,0000000	2.274,45	2.274,45
Composição Auxiliar	103672 SINAPI	CONCRETAGEM DE PILARES, FCK = 25 MPA, COM USO DE BOMBA - LANÇAMENTO, ADENSAMENTO E ACABAMENTO. AF_02/2022_PS	FUES - FUNDAÇÕES E ESTRUTURAS	m³	0,1235000	669,54	82,68
Composição Auxiliar	92768 SINAPI	ARMAÇÃO DE LAJE DE ESTRUTURA CONVENCIONAL DE CONCRETO ARMADO UTILIZANDO AÇO CA-60 DE 5,0 MM - MONTAGEM. AF_06/2022	FUES - FUNDAÇÕES E ESTRUTURAS	KG	7,7183000	12,11	93,46
Composição Auxiliar	92764 SINAPI	ARMAÇÃO DE PILAR OU VIGA DE ESTRUTURA CONVENCIONAL DE CONCRETO ARMADO UTILIZANDO AÇO CA-50 DE 16,0 MM - MONTAGEM. AF_06/2022	FUES - FUNDAÇÕES E ESTRUTURAS	KG	2,4283000	8,40	20,39

- - / PB
/

Flávio Nunes de Sousa
ENGº. CIVIL
CREA 1601352522

Property of Stanford University
Department of Special Collections

COMAF

Obra
REFORMA E AMPLIAÇÃO DA CÂMARA MUNICIPAL DE SANTO ANDRÉ/PB

Bancos
SINAPI - 12/2023 - Paraíba
ORSE - 12/2023 - Sergipe
SEINFRA - 028 - Ceará

B.D.I.
20,34%

Encargos Sociais
Desonerado: embutido nos preços unitário dos insumos de mão de obra, de acordo com as bases.

Planilha Orçamentária Analítica

Composição Auxiliar	96547 SINAPI	ARMAÇÃO DE BLOCO, VIGA BALDRAME OU SAPATA UTILIZANDO AÇO CA-50 DE 12,5 MM - MONTAGEM. AF_06/2017	FUES - FUNDAÇÕES E ESTRUTURAS	KG	1,4606000	9,86	14,40
Composição Auxiliar	92761 SINAPI	ARMAÇÃO DE PILAR OU VIGA DE ESTRUTURA CONVENCIONAL DE CONCRETO ARMADO UTILIZANDO AÇO CA-50 DE 8,0 MM - MONTAGEM. AF_06/2022	FUES - FUNDAÇÕES E ESTRUTURAS	KG	0,9776000	11,35	11,09
Composição Auxiliar	92769 SINAPI	ARMAÇÃO DE LAJE DE ESTRUTURA CONVENCIONAL DE CONCRETO ARMADO UTILIZANDO AÇO CA-50 DE 6,3 MM - MONTAGEM. AF_06/2022	FUES - FUNDAÇÕES E ESTRUTURAS	KG	13,3167000	11,58	154,20
Composição Auxiliar	92415 SINAPI	MONTAGEM E DESMONTAGEM DE FÔRMA DE PILARES RETANGULARES E ESTRUTURAS SIMILARES, PÉ-DIREITO SIMPLES, EM CHAPA DE MADEIRA COMPENSADA RESINADA, 2 UTILIZAÇÕES. AF_09/2020	FUES - FUNDAÇÕES E ESTRUTURAS	m²	0,7743000	121,74	94,26
Composição Auxiliar	92510 SINAPI	MONTAGEM E DESMONTAGEM DE FÔRMA DE LAJE MACIÇA, PÉ-DIREITO SIMPLES, EM CHAPA DE MADEIRA COMPENSADA RESINADA, 2 UTILIZAÇÕES. AF_09/2020	FUES - FUNDAÇÕES E ESTRUTURAS	m²	4,6375000	45,13	209,29
Composição Auxiliar	96542 SINAPI	FABRICAÇÃO, MONTAGEM E DESMONTAGEM DE FÔRMA PARA VIGA BALDRAME, EM CHAPA DE MADEIRA COMPENSADA RESINADA, E=17 MM, 4 UTILIZAÇÕES. AF_06/2017	FUES - FUNDAÇÕES E ESTRUTURAS	m²	0,6398000	80,50	51,50
Composição Auxiliar	92765 SINAPI	ARMAÇÃO DE PILAR OU VIGA DE ESTRUTURA CONVENCIONAL DE CONCRETO ARMADO UTILIZANDO AÇO CA-50 DE 20,0 MM - MONTAGEM. AF_06/2022	FUES - FUNDAÇÕES E ESTRUTURAS	KG	4,2644000	9,57	40,81
Composição Auxiliar	96545 SINAPI	ARMAÇÃO DE BLOCO, VIGA BALDRAME OU SAPATA UTILIZANDO AÇO CA-50 DE 8 MM - MONTAGEM. AF_06/2017	FUES - FUNDAÇÕES E ESTRUTURAS	KG	0,1753000	13,11	2,29
Composição Auxiliar	96543 SINAPI	ARMAÇÃO DE BLOCO, VIGA BALDRAME E SAPATA UTILIZANDO AÇO CA-60 DE 5 MM - MONTAGEM. AF_06/2017	FUES - FUNDAÇÕES E ESTRUTURAS	KG	0,1927000	15,34	2,95
Composição Auxiliar	103675 SINAPI	CONCRETAGEM DE VIGAS E LAJES, FCK=25 MPA, PARA LAJES MACIÇAS OU NERVURADAS COM USO DE BOMBA - LANÇAMENTO, ADENSAMENTO E ACABAMENTO. AF_02/2022_PS	FUES - FUNDAÇÕES E ESTRUTURAS	m³	0,8363000	669,93	560,26
Composição Auxiliar	96546 SINAPI	ARMAÇÃO DE BLOCO, VIGA BALDRAME OU SAPATA UTILIZANDO AÇO CA-50 DE 10 MM - MONTAGEM. AF_06/2017	FUES - FUNDAÇÕES E ESTRUTURAS	KG	2,6637000	11,67	31,08
Composição Auxiliar	92451 SINAPI	MONTAGEM E DESMONTAGEM DE FÔRMA DE VIGA, ESCORAMENTO COM GARFO DE MADEIRA, PÉ-DIREITO SIMPLES, EM CHAPA DE MADEIRA RESINADA, 2 UTILIZAÇÕES. AF_09/2020	FUES - FUNDAÇÕES E ESTRUTURAS	m²	2,5818000	176,27	455,09
Composição Auxiliar	92762 SINAPI	ARMAÇÃO DE PILAR OU VIGA DE ESTRUTURA CONVENCIONAL DE CONCRETO ARMADO UTILIZANDO AÇO CA-50 DE 10,0 MM - MONTAGEM. AF_06/2022	FUES - FUNDAÇÕES E ESTRUTURAS	KG	20,3576000	10,21	207,85
Composição Auxiliar	92759 SINAPI	ARMAÇÃO DE PILAR OU VIGA DE ESTRUTURA CONVENCIONAL DE CONCRETO ARMADO UTILIZANDO AÇO CA-60 DE 5,0 MM - MONTAGEM. AF_06/2022	FUES - FUNDAÇÕES E ESTRUTURAS	KG	2,7682000	12,48	34,54
Composição Auxiliar	92760 SINAPI	ARMAÇÃO DE PILAR OU VIGA DE ESTRUTURA CONVENCIONAL DE CONCRETO ARMADO UTILIZANDO AÇO CA-50 DE 6,3 MM - MONTAGEM. AF_06/2022	FUES - FUNDAÇÕES E ESTRUTURAS	KG	2,6902000	11,97	32,20
Composição Auxiliar	96557 SINAPI	CONCRETAGEM DE BLOCOS DE COROAMENTO E VIGAS BALDRAMES, FCK 30 MPA, COM USO DE BOMBA LANÇAMENTO, ADENSAMENTO E ACABAMENTO. AF_06/2017	FUES - FUNDAÇÕES E ESTRUTURAS	m³	0,0402000	701,52	28,20
Composição Auxiliar	96544 SINAPI	ARMAÇÃO DE BLOCO, VIGA BALDRAME OU SAPATA UTILIZANDO AÇO CA-50 DE 6,3 MM - MONTAGEM. AF_06/2017	FUES - FUNDAÇÕES E ESTRUTURAS	KG	0,3324000	14,20	4,72
Composição Auxiliar	92770 SINAPI	ARMAÇÃO DE LAJE DE ESTRUTURA CONVENCIONAL DE CONCRETO ARMADO UTILIZANDO AÇO CA-50 DE 8,0 MM - MONTAGEM. AF_06/2022	FUES - FUNDAÇÕES E ESTRUTURAS	KG	6,7665000	10,97	74,22

- - / PB
/

Flávio Nunes de Sousa
ENGº. CIVIL
CREA 1601352522

Return to Sender
Attempted - Not Known
Unable to Forward

COMAF

Obra
REFORMA E AMPLIAÇÃO DA CÂMARA MUNICIPAL DE SANTO ANDRÉ/PB

Bancos
SINAPI - 12/2023 - Paraíba
ORSE - 12/2023 - Sergipe
SEINFRA - 028 - Ceará

B.D.I.
20,34%

Encargos Sociais
Desonerado: embutido nos preços unitário dos insumos de mão de obra, de acordo com as bases.

Planilha Orçamentária Analítica

Composição Auxiliar	92763	SINAPI	ARMAÇÃO DE PILAR OU VIGA DE ESTRUTURA CONVENCIONAL DE CONCRETO ARMADO UTILIZANDO AÇO CA-50 DE 12,5 MM - MONTAGEM. AF_06/2022	FUES - FUNDAÇÕES E ESTRUTURAS	KG	7,9742000		8,65	68,97
					MO sem LS =>	340,39	LS => 0	MO com LS =>	340,39
					Valor do BDI =>	462,62		Valor com BDI =>	2737,07
							Quant. => 1,80	Preço Total =>	4.926,72

6			SISTEMA DE VEDAÇÃO VERTICAL					8237,01
6.1	Código	Banco	Descrição	Tipo	Und	Quant.	Valor Unit	Total
Composição	103328	SINAPI	ALVENARIA DE VEDAÇÃO DE BLOCOS CERÂMICOS FURADOS NA HORIZONTAL DE 9X19X19 CM (ESPESSURA 9 CM) E ARGAMASSA DE ASSENTAMENTO COM PREPARO EM BETONEIRA. AF_12/2021	PARE - PAREDES/PAINEIS	m²	1,0000000	73,51	73,51
Composição Auxiliar	87292	SINAPI	ARGAMASSA TRAÇO 1:2:8 (EM VOLUME DE CIMENTO, CAL E AREIA MÉDIA ÚMIDA) PARA EMBOÇO/MASSA ÚNICA/ASSENTAMENTO DE ALVENARIA DE VEDAÇÃO, PREPARO MECÂNICO COM BETONEIRA 400 L. AF_08/2019	SEDI - SERVIÇOS DIVERSOS	m³	0,0091000	515,96	4,69
Composição Auxiliar	88316	SINAPI	SERVENTE COM ENCARGOS COMPLEMENTARES	SEDI - SERVIÇOS DIVERSOS	H	0,8050000	17,20	13,84
Composição Auxiliar	88309	SINAPI	PEDREIRO COM ENCARGOS COMPLEMENTARES	SEDI - SERVIÇOS DIVERSOS	H	1,6100000	21,55	34,69
Insumo	00007271	SINAPI	BLOCO CERAMICO / TIJOLO VAZADO PARA ALVENARIA DE VEDACAO, 8 FUROS NA HORIZONTAL, DE 9 X 19 X 19 CM (L XA X C)	Material	UN	28,3100000	0,68	19,25
Insumo	00037395	SINAPI	PINO DE ACO COM FURO, HASTE = 27 MM (ACAO DIRETA)	Material	CENTO	0,0050000	39,43	0,19
Insumo	00034557	SINAPI	TELA DE ACO SOLDADA GALVANIZADA/ZINCADA PARA ALVENARIA, FIO D = *1,20 A 1,70* MM, MALHA 15 X 15 MM, (C X L) *50 X 7,5* CM	Material	M	0,4200000	2,03	0,85
					MO sem LS =>	36,72	LS => 0	MO com LS =>	36,72
					Valor do BDI =>	14,95		Valor com BDI =>	88,46
							Quant. => 86,07	Preço Total =>	7.613,75

6.2	Código	Banco	Descrição	Tipo	Und	Quant.	Valor Unit	Total
Composição	93182	SINAPI	VERGA PRÉ-MOLDADA PARA JANELAS COM ATÉ 1,5 M DE VÃO. AF_03/2016	FUES - FUNDAÇÕES E ESTRUTURAS	M	1,0000000	42,19	42,19
Composição Auxiliar	92801	SINAPI	CORTE E DOBRA DE AÇO CA-50, DIÂMETRO DE 6,3 MM. AF_06/2022	FUES - FUNDAÇÕES E ESTRUTURAS	KG	0,4900000	9,17	4,49
Composição Auxiliar	94970	SINAPI	CONCRETO FCK = 20MPA, TRAÇO 1:2,7:3 (EM MASSA SECA DE CIMENTO/ AREIA MÉDIA/ BRITA 1) - PREPARO MECÂNICO COM BETONEIRA 600 L. AF_05/2021	FUES - FUNDAÇÕES E ESTRUTURAS	m³	0,0180000	419,14	7,54
Composição Auxiliar	88316	SINAPI	SERVENTE COM ENCARGOS COMPLEMENTARES	SEDI - SERVIÇOS DIVERSOS	H	0,1020000	17,20	1,75
Composição Auxiliar	88309	SINAPI	PEDREIRO COM ENCARGOS COMPLEMENTARES	SEDI - SERVIÇOS DIVERSOS	H	0,0840000	21,55	1,81
Composição Auxiliar	87294	SINAPI	ARGAMASSA TRAÇO 1:2:9 (EM VOLUME DE CIMENTO, CAL E AREIA MÉDIA ÚMIDA) PARA EMBOÇO/MASSA ÚNICA/ASSENTAMENTO DE ALVENARIA DE VEDAÇÃO, PREPARO MECÂNICO COM BETONEIRA 600 L. AF_08/2019	SEDI - SERVIÇOS DIVERSOS	m³	0,0019000	495,71	0,94
Composição Auxiliar	92270	SINAPI	FABRICAÇÃO DE FÔRMA PARA VIGAS, COM MADEIRA SERRADA, E = 25 MM. AF_09/2020	FUES - FUNDAÇÕES E ESTRUTURAS	m²	0,1700000	142,90	24,29

Flávio Nunes de Sousa
ENGº. CIVIL
CREA 1601352522

COMAF

Obra
REFORMA E AMPLIAÇÃO DA CÂMARA MUNICIPAL DE SANTO ANDRÉ/PB

Bancos
SINAPI - 12/2023 - Paraíba
ORSE - 12/2023 - Sergipe
SEINFRA - 028 - Ceará

B.D.I.
20,34%

Encargos Sociais
Desonerado: embutido nos preços unitário dos insumos de mão de obra, de acordo com as bases.

Planilha Orçamentária Analítica

Insumo	00002692	SINAPI	DESMOLDANTE PROTETOR PARA FORMAS DE MADEIRA, DE BASE OLEOSA EMULSIONADA EM AGUA	Material	L	0,0060000			9,60	0,05
Insumo	00039017	SINAPI	ESPACADOR / DISTANCIADOR CIRCULAR COM ENTRADA LATERAL, EM PLASTICO, PARA VERGALHAO *4,2 A 12,5* MM, COBRIMENTO 20 MM	Material	UN	6,0000000			0,22	1,32
						MO sem LS =>	7,01	LS =>	0	MO com LS => 7,01
						Valor do BDI =>	8,58			Valor com BDI => 50,77
								Quant. =>	2,40	Preço Total => 121,84

6.3	Código	Banco	Descrição	Tipo	Und	Quant.			Valor Unit	Total
Composição	93194	SINAPI	CONTRAVERGA PRÉ-MOLDADA PARA VÃOS DE ATÉ 1,5 M DE COMPRIMENTO. AF_03/2016	FUES - FUNDAÇÕES E ESTRUTURAS	M	1,0000000			41,33	41,33
Composição Auxiliar	92801	SINAPI	CORTE E DOBRA DE AÇO CA-50, DIÂMETRO DE 6,3 MM, AF_06/2022	FUES - FUNDAÇÕES E ESTRUTURAS	KG	0,4900000			9,17	4,49
Composição Auxiliar	92270	SINAPI	FABRICAÇÃO DE FÔRMA PARA VIGAS, COM MADEIRA SERRADA, E = 25 MM. AF_09/2020	FUES - FUNDAÇÕES E ESTRUTURAS	m²	0,1640000			142,90	23,43
Composição Auxiliar	88316	SINAPI	SERVENTE COM ENCARGOS COMPLEMENTARES	SEDI - SERVIÇOS DIVERSOS	H	0,1020000			17,20	1,75
Composição Auxiliar	88309	SINAPI	PEDREIRO COM ENCARGOS COMPLEMENTARES	SEDI - SERVIÇOS DIVERSOS	H	0,0840000			21,55	1,81
Composição Auxiliar	94970	SINAPI	CONCRETO FCK = 20MPA, TRAÇO 1:2,7:3 (EM MASSA SECA DE CIMENTO/ AREIA MÉDIA/ BRITA 1) - PREPARO MECÂNICO COM BETONEIRA 600 L. AF_05/2021	FUES - FUNDAÇÕES E ESTRUTURAS	m³	0,0180000			419,14	7,54
Composição Auxiliar	87294	SINAPI	ARGAMASSA TRAÇO 1:2:9 (EM VOLUME DE CIMENTO, CAL E AREIA MÉDIA ÚMIDA) PARA EMBOÇO/MASSA ÚNICA/ASSENTAMENTO DE ALVENARIA DE VEDAÇÃO, PREPARO MECÂNICO COM BETONEIRA 600 L. AF_08/2019	SEDI - SERVIÇOS DIVERSOS	m³	0,0019000			495,71	0,94
Insumo	00039017	SINAPI	ESPACADOR / DISTANCIADOR CIRCULAR COM ENTRADA LATERAL, EM PLASTICO, PARA VERGALHAO *4,2 A 12,5* MM, COBRIMENTO 20 MM.	Material	UN	6,0000000			0,22	1,32
Insumo	00002692	SINAPI	DESMOLDANTE PROTETOR PARA FORMAS DE MADEIRA, DE BASE OLEOSA EMULSIONADA EM AGUA	Material	L	0,0060000			9,60	0,05
						MO sem LS =>	6,89	LS =>	0	MO com LS => 6,89
						Valor do BDI =>	8,4			Valor com BDI => 49,73
								Quant. =>	7,20	Preço Total => 358,05

6.4	Código	Banco	Descrição	Tipo	Und	Quant.	Valor Unit	Total
Composição	93184	SINAPI	VERGA PRÉ-MOLDADA PARA PORTAS COM ATÉ 1,5 M DE VÃO. AF_03/2016	FUES - FUNDAÇÕES E ESTRUTURAS	M	1,0000000	31,36	31,36
Composição Auxiliar	88309	SINAPI	PEDREIRO COM ENCARGOS COMPLEMENTARES	SEDI - SERVIÇOS DIVERSOS	H	0,0940000	21,55	2,02
Composição Auxiliar	92270	SINAPI	FABRICAÇÃO DE FÔRMA PARA VIGAS, COM MADEIRA SERRADA, E = 25 MM. AF_09/2020	FUES - FUNDAÇÕES E ESTRUTURAS	m²	0,1220000	142,90	17,43
Composição Auxiliar	92800	SINAPI	CORTE E DOBRA DE AÇO CA-60, DIÂMETRO DE 5,0 MM. AF_06/2022	FUES - FUNDAÇÕES E ESTRUTURAS	KG	0,3080000	8,95	2,75
Composição Auxiliar	88316	SINAPI	SERVENTE COM ENCARGOS COMPLEMENTARES	SEDI - SERVIÇOS DIVERSOS	H	0,1070000	17,20	1,84
Composição Auxiliar	94970	SINAPI	CONCRETO FCK = 20MPA, TRAÇO 1:2,7:3 (EM MASSA SECA DE CIMENTO/ AREIA MÉDIA/ BRITA 1) - PREPARO MECÂNICO COM BETONEIRA 600 L. AF_05/2021	FUES - FUNDAÇÕES E ESTRUTURAS	m³	0,0120000	419,14	5,02

Flávio Nunes de Sousa
ENGº. CIVIL
CREA 1601352522

COMAF

Obra
REFORMA E AMPLIAÇÃO DA CÂMARA MUNICIPAL DE SANTO ANDRÉ/PB

Bancos
SINAPI - 12/2023 - Paraíba
ORSE - 12/2023 - Sergipe
SEINFRA - 028 - Ceará

B.D.I.
20,34%

Encargos Sociais
Desonerado: embutido nos preços unitário dos insumos de mão de obra, de acordo com as bases.

Planilha Orçamentária Analítica

Composição Auxiliar	87294	SINAPI	ARGAMASSA TRAÇO 1:2:9 (EM VOLUME DE CIMENTO, CAL E AREIA MÉDIA ÚMIDA) PARA EMBOÇO/MASSA ÚNICA/ASSENTAMENTO DE ALVENARIA DE VEDAÇÃO, PREPARO MECÂNICO COM BETONEIRA 600 L. AF_08/2019	SEDI - SERVIÇOS DIVERSOS	m³	0,0019000			495,71	0,94
Insumo	00002692	SINAPI	DESMOLDANTE PROTETOR PARA FORMAS DE MADEIRA, DE BASE OLEOSA EMULSIONADA EM AGUA	Material	L	0,0050000			9,60	0,04
Insumo	00039017	SINAPI	ESPACADOR / DISTANCIADOR CIRCULAR COM ENTRADA LATERAL, EM PLASTICO, PARA VERGALHAO *4,2 A 12,5* MM, COBRIMENTO 20 MM	Material	UN	6,0000000			0,22	1,32
						MO sem LS =>	6,1	LS =>	0	MO com LS =>	6,1
						Valor do BDI =>	6,37			Valor com BDI =>	37,73
								Quant. =>	3,80	Preço Total =>	143,37

7			SISTEMA DE COBERTURA						27450,57
7.1	Código	Banco	Descrição	Tipo	Und	Quant.		Valor Unit	Total
Composição	92544	SINAPI	TRAMA DE MADEIRA COMPOSTA POR TERÇAS PARA TELHADOS DE ATÉ 2 ÁGUAS PARA TELHA ESTRUTURAL DE FIBROCIMENTO, INCLUSO TRANSPORTE VERTICAL. AF_07/2019	COBE - COBERTURA	m²	1,0000000		14,48	14,48
Composição Auxiliar	88239	SINAPI	AJUDANTE DE CARPINTEIRO COM ENCARGOS COMPLEMENTARES	SEDI - SERVIÇOS DIVERSOS	H	0,0480000		17,76	0,85
Composição Auxiliar	88262	SINAPI	CARPINTEIRO DE FORMAS COM ENCARGOS COMPLEMENTARES	SEDI - SERVIÇOS DIVERSOS	H	0,0990000		21,24	2,10
Composição Auxiliar	93282	SINAPI	GUINCHO ELÉTRICO DE COLUNA, CAPACIDADE 400 KG, COM MOTO FREIO, MOTOR TRIFÁSICO DE 1,25 CV - CHI DIURNO. AF_03/2016	CHOR - CUSTOS HORÁRIOS DE MÁQUINAS E EQUIPAMENTOS	CHI	0,0041000		17,77	0,07
Composição Auxiliar	93281	SINAPI	GUINCHO ELÉTRICO DE COLUNA, CAPACIDADE 400 KG, COM MOTO FREIO, MOTOR TRIFÁSICO DE 1,25 CV - CHP DIURNO. AF_03/2016	CHOR - CUSTOS HORÁRIOS DE MÁQUINAS E EQUIPAMENTOS	CHP	0,0030000		18,54	0,05
Insumo	00004472	SINAPI	VIGA NAO APARELHADA "6 X 16" CM, EM MACARANDUBA/MASSARANDUBA, ANGELIM OU EQUIVALENTE DA REGIAO - BRUTA	Material	M	0,4060000		27,12	11,01
Insumo	00040568	SINAPI	PREGO DE AÇO POLIDO COM CABEÇA 22 X 48 (4 1/4 X 5)	Material	KG	0,0200000		20,04	0,40
						MO sem LS =>	2,31	LS =>	0	MO com LS =>	2,31
						Valor do BDI =>	2,94			Valor com BDI =>	17,42
								Quant. =>	131,00	Preço Total =>	2.282,02

7.2	Código	Banco	Descrição	Tipo	Und	Quant.		Valor Unit	Total
Composição	94210	SINAPI	TELHAMENTO COM TELHA ONDULADA DE FIBROCIMENTO E= 6 MM, COM RECOBRIMENTO LATERAL DE 1 1/4 DE ONDA PARA TELHADO COM INCLINAÇÃO MÁXIMA DE 10°, COM ATÉ 2 ÁGUAS, INCLUSO IÇAMENTO. AF_07/2019	COBE - COBERTURA	m²	1,0000000		57,39	57,39
Composição Auxiliar	88323	SINAPI	TELHADISTA COM ENCARGOS COMPLEMENTARES	SEDI - SERVIÇOS DIVERSOS	H	0,1280000		21,04	2,69
Composição Auxiliar	93282	SINAPI	GUINCHO ELÉTRICO DE COLUNA, CAPACIDADE 400 KG, COM MOTO FREIO, MOTOR TRIFÁSICO DE 1,25 CV - CHI DIURNO. AF_03/2016	CHOR - CUSTOS HORÁRIOS DE MÁQUINAS E EQUIPAMENTOS	CHI	0,0073000		17,77	0,12
Composição Auxiliar	93281	SINAPI	GUINCHO ELÉTRICO DE COLUNA, CAPACIDADE 400 KG, COM MOTO FREIO, MOTOR TRIFÁSICO DE 1,25 CV - CHP DIURNO. AF_03/2016	CHOR - CUSTOS HORÁRIOS DE MÁQUINAS E EQUIPAMENTOS	CHP	0,0053000		18,54	0,09

Flávio Nunes de Sousa
ENGº. CIVIL
CREA 1601352522

Assessment Area

COMAF

Obra
REFORMA E AMPLIAÇÃO DA CÂMARA MUNICIPAL DE SANTO ANDRÉ/PB

Bancos
SINAPI - 12/2023 - Paraíba
ORSE - 12/2023 - Sergipe
SEINFRA - 028 - Ceará

B.D.I.
20,34%

Encargos Sociais
Desonerado: embutido nos preços unitário dos insumos de mão de obra, de acordo com as bases.

Planilha Orçamentária Analítica

Composição Auxiliar	88316	SINAPI	SERVENTE COM ENCARGOS COMPLEMENTARES	SEDI - SERVIÇOS DIVERSOS	H	0,1660000				17,20	2,85
Insumo	00007194	SINAPI	TELHA DE FIBROCIMENTO ONDULADA E= 6 MM, DE 2,44 X 1,10 M (SEM AMIANTO)	Material	M²	1,3570000				33,76	45,81
Insumo	00004302	SINAPI	PARAFUSO ZINCADO ROSCA SOBERBA, CABECA SEXTAVADA, 5/16 " X 250 MM, PARA FIXACAO DE TELHA EM MADEIRA	Material	UN	1,2600000				4,35	5,48
Insumo	00001607	SINAPI	CONJUNTO ARRUELAS DE VEDACAO 5/16" PARA TELHA FIBROCIMENTO (UMA ARRUELA METALICA E UMA ARRUELA PVC - CONICAS)	Material	CJ	1,2600000				0,28	0,35
						MO sem LS =>	4,23	LS =>	0	MO com LS =>	4,23
						Valor do BDI =>	11,67			Valor com BDI =>	69,06
								Quant. =>	131,00	Preço Total =>	9.046,86

7.3	Código	Banco	Descrição	Tipo	Und	Quant.	Valor Unit	Total
Composição	250	ORSE	Cumeeira normal em fibrocimento para telha de 6mm	Telhamento	m	1,0000000	82,12	82,12

	Código	Banco	Descrição	Tipo	Unidade	Quantidade	Utilização		Custo Horário		Custo Unitário	Custo Horário Total
							Operativa	Improdutiva	Operativa	Improdutiva		
Insumo	724	ORSE	Cumeeira normal p/ telha ondulada fibrocimento 6 mm (eternit ou similar)	Material	m	1,1500000	0,00	0,00	0,00	0,00	65,45	75,26
Insumo	6111	SINAPI	SERVENTE DE OBRAS (HORISTA)	Mão de Obra	H	0,1200000	0,00	0,00	11,92	11,92	11,92	1,43
Insumo	1607	SINAPI	CONJUNTO ARRUELAS DE VEDACAO 5/16" PARA TELHA FIBROCIMENTO (UMA ARRUELA METALICA E UMA ARRUELA PVC - CONICAS)	Material	CJ	1,5000000	0,00	0,00	0,28	0,28	0,28	0,42
Composição	10551	ORSE	Encargos Complementares - Carpinteiro	172	h	0,1200000	0,00	0,00	0,00	0,00	3,55	0,42
Composição	10549	ORSE	Encargos Complementares - Servente	172	h	0,1200000	0,00	0,00	0,00	0,00	3,65	0,43
Insumo	4299	SINAPI	PARAFUSO ZINCADO ROSCA SOBERBA, CABECA SEXTAVADA, 5/16 " X 110 MM, PARA FIXACAO DE TELHA EM MADEIRA	Material	UN	1,5000000	0,00	0,00	1,53	1,53	1,53	2,29
Insumo	1213	SINAPI	CARPINTEIRO DE FORMAS (HORISTA)	Mão de Obra	H	0,1200000	0,00	0,00	16,06	16,06	16,06	1,92
Insumos												
Insumo	11244	ORSE	Martelo com unha	Material	un	0,00	0,00	0,00	0,00	0,00	47,86	0,00
Insumo	1651	ORSE	Óculos branco proteção	Material	pr	0,00	0,00	0,00	0,00	0,00	6,21	0,00
Insumo	10517	ORSE	Exames admissionais/demissionais (checkup)	Serviços	cj	0,00	0,00	0,00	0,00	0,00	293,34	0,02
Insumo	941	ORSE	Fardamento com mangas curta	Material	un	0,00	0,00	0,00	0,00	0,00	189,11	0,06
Insumo	10596	ORSE	Protetor auricular	Material	un	0,00	0,00	0,00	0,00	0,00	4,79	0,00
Insumo	4299	SINAPI	PARAFUSO ZINCADO ROSCA SOBERBA, CABECA SEXTAVADA, 5/16 " X 110 MM, PARA FIXACAO DE TELHA EM MADEIRA	Material	UN	1,50	0,00	0,00	1,53	1,53	1,53	2,29
Insumo	11249	ORSE	Serra circular eletrica portatil	Equipamento	un	0,00	0,00	0,00	0,00	0,00	506,49	0,00

Flávio Nunes de Sousa
ENGº. CIVIL
CREA 1601352522

COMAF

Obra
REFORMA E AMPLIAÇÃO DA CÂMARA MUNICIPAL DE SANTO ANDRÉ/PB

Bancos
SINAPI - 12/2023 - Paraíba
ORSE - 12/2023 - Sergipe
SEINFRA - 028 - Ceará

B.D.I.
20,34%

Encargos Sociais
Desonerado: embutido nos preços unitário dos insumos de mão de obra, de acordo com as bases.

Planilha Orçamentária Analítica

Insumo	10761	ORSE	Refeição - café da manhã (café com leite e dois pães com manteiga)	Serviços	un	0,02	0,00	0,00	0,00	0,00	4,89	0,11
Insumo	11248	ORSE	Furadeira e Parafusadeira eletrica Bosch ou Similar profissional	Equipamento	un	0,00	0,00	0,00	0,00	0,00	240,54	0,00
Insumo	12894	SINAPI	CAPA PARA CHUVA EM PVC COM FORRO DE POLIESTER, COM CAPUZ (AMARELA OU AZUL)	Material	UN	0,00	0,00	0,00	21,61	21,61	21,61	0,00
Insumo	10599	ORSE	Protetor solar fps 30 com 120ml	Material	un	0,00	0,00	0,00	0,00	0,00	12,71	0,00
Insumo	12893	SINAPI	BOTA DE SEGURANCA COM BIQUEIRA DE ACO E COLARINHO ACOLCHOADO	Material	PAR	0,00	0,00	0,00	79,79	79,79	79,79	0,01
Insumo	4729	ORSE	Marreta 1 kg com cabo	Material	un	0,00	0,00	0,00	0,00	0,00	30,80	0,01
Insumo	10362	ORSE	Seguro de vida e acidente em grupo	Serviços	un	0,00	0,00	0,00	0,00	0,00	12,26	0,01
Insumo	4728	ORSE	Talhadeira chata 10"	Material	un	0,00	0,00	0,00	0,00	0,00	18,17	0,02
Insumo	1213	SINAPI	CARPINTEIRO DE FORMAS (HORISTA)	Mão de Obra	H	0,12	0,00	0,00	16,06	16,06	16,06	1,92
Insumo	724	ORSE	Cumeeira normal p/ telha ondulada fibrocimento 6 mm (eternit ou similar)	Material	m	1,15	0,00	0,00	0,00	0,00	65,45	75,26
Insumo	10578	ORSE	Formão grande	Material	un	0,00	0,00	0,00	0,00	0,00	14,81	0,00
Insumo	2378	ORSE	Vale transporte	Material	un	0,02	0,00	0,00	0,00	0,00	4,40	0,08
Insumo	10579	ORSE	Chave de fenda chata 30 cm	Material	un	0,00	0,00	0,00	0,00	0,00	26,29	0,00
Insumo	10577	ORSE	Serrote 40cm	Material	un	0,00	0,00	0,00	0,00	0,00	29,24	0,00
Insumo	12895	SINAPI	CAPACETE DE SEGURANCA ABA FRONTAL COM SUSPENSAO DE POLIETILENO, SEM JUGULAR (CLASSE B)	Material	UN	0,00	0,00	0,00	16,62	16,62	16,62	0,00
Insumo	10492	ORSE	Cesta Básica	Material	un	0,00	0,00	0,00	0,00	0,00	171,11	0,18
Insumo	158	ORSE	Almoço (Participação do empregador)	Material	un	0,02	0,00	0,00	0,00	0,00	13,69	0,33
Insumo	2711	SINAPI	CARRINHO DE MAO DE ACO CAPACIDADE 50 A 60 L, PNEU COM CAMARA	Equipamento	UN	0,00	0,00	0,00	190,67	190,67	190,67	0,15
Insumo	6111	SINAPI	SERVENTE DE OBRAS (HORISTA)	Mão de Obra	H	0,12	0,00	0,00	11,92	11,92	11,92	1,43
Insumo	1607	SINAPI	CONJUNTO ARRUELAS DE VEDACAO 5/16" PARA TELHA FIBROCIMENTO (UMA ARRUELA METALICA E UMA ARRUELA PVC - CONICAS)	Material	CJ	1,50	0,00	0,00	0,28	0,28	0,28	0,42
Insumo	12892	SINAPI	LUVA RASPA DE COURO, CANO CURTO (PUNHO +7* CM)	Equipamento	PAR	0,00	0,00	0,00	14,96	14,96	14,96	0,00
Insumo	10788	ORSE	Pá quadrada	Material	un	0,00	0,00	0,00	0,00	0,00	36,08	0,02
								MO sem LS =>	3,35	LS =>	0	MO com LS =>	3,35
								Valor do BDI =>	16,7			Valor com BDI =>	98,82
											Quant. =>	14,05	Preço Total =>	1.388,42

7.4	Código	Banco	Descrição	Tipo	Und	Quant.	Valor Unit	Total
Composição	92561	SINAPI	FABRICAÇÃO E INSTALAÇÃO DE TESOURA INTEIRA EM MADEIRA NÃO APARELHADA, VÃO DE 9 M, PARA TELHA ONDULADA DE FIBROCIMENTO, METÁLICA, PLÁSTICA OU TERMOACÚSTICA, INCLUSO IÇAMENTO. AF_07/2019	COBE - COBERTURA	UN	1,000000	1.883,63	1.883,63

Flávio Nunes de Sousa
ENGº. CIVIL
CREA 1601352522

COMAF

Obra
REFORMA E AMPLIAÇÃO DA CÂMARA MUNICIPAL DE SANTO ANDRÉ/PB

Bancos
SINAPI - 12/2023 - Paraíba
ORSE - 12/2023 - Sergipe
SEINFRA - 028 - Ceará

B.D.I.
20,34%

Encargos Sociais
Desonerado: embutido nos preços unitário dos insumos de mão de obra, de acordo com as bases.

Planilha Orçamentária Analítica

Composição Auxiliar	92261	SINAPI	INSTALAÇÃO DE TESOURA (INTEIRA OU MEIA), BIAPOIADA, EM MADEIRA NÃO APARELHADA, PARA VÃOS MAIORES OU IGUAIS A 8,0 M E MENORES QUE 10,0 M, INCLUSO IÇAMENTO. AF_07/2019	COBE - COBERTURA	UN	1,0000000			481,81	481,81
Composição Auxiliar	88239	SINAPI	AJUDANTE DE CARPINTEIRO COM ENCARGOS COMPLEMENTARES	SEDI - SERVIÇOS DIVERSOS	H	4,3230000			17,76	76,77
Composição Auxiliar	88262	SINAPI	CARPINTEIRO DE FORMAS COM ENCARGOS COMPLEMENTARES	SEDI - SERVIÇOS DIVERSOS	H	18,7350000			21,24	397,93
Insumo	00004400	SINAPI	CAIBRO NAO APARELHADO, "6 X 8" CM, EM MACARANDUBA/MASSARANDUBA, ANGELIM OU EQUIVALENTE DA REGIAO - BRUTA	Material	M	6,5000000			16,34	106,21
Insumo	00004425	SINAPI	VIGA NAO APARELHADA "6 X 12" CM, EM MACARANDUBA/MASSARANDUBA, ANGELIM OU EQUIVALENTE DA REGIAO - BRUTA	Material	M	10,5000000			21,72	228,06
Insumo	00006193	SINAPI	TABUA NAO APARELHADA "2,5 X 20" CM, EM MACARANDUBA/MASSARANDUBA, ANGELIM OU EQUIVALENTE DA REGIAO - BRUTA	Material	M	3,0000000			14,50	43,50
Insumo	00004344	SINAPI	PARAFUSO FRANCES METRICO ZINCADO, DIAMETRO 12 MM, COMPRIMENTO 150 MM, COM PORCA SEXTAVADA E ARRUELA DE PRESSAO MEDIA	Material	UN	4,0000000			20,02	80,08
Insumo	00004415	SINAPI	SARRAFO NAO APARELHADO "2,5 X 5" CM, EM MACARANDUBA/MASSARANDUBA, ANGELIM, PEROBA-ROSA OU EQUIVALENTE DA REGIAO - BRUTA	Material	M	2,5000000			3,88	9,70
Insumo	00039027	SINAPI	PREGO DE ACO POLIDO COM CABECA 19 X 36 (3 1/4 X 9)	Material	KG	2,7000000			19,87	53,64
Insumo	00040623	SINAPI	CHAPA PARA EMENDA DE VIGA, EM ACO GROSSO, QUALIDADE ESTRUTURAL, BITOLA 3/16", E=4,75 MM, 4 FUROS, LARGURA 45 MM, COMPRIMENTO 500 MM	Material	PAR	1,0000000			98,78	98,78
Insumo	00004472	SINAPI	VIGA NAO APARELHADA "6 X 16" CM, EM MACARANDUBA/MASSARANDUBA, ANGELIM OU EQUIVALENTE DA REGIAO - BRUTA	Material	M	10,0000000			27,12	271,20
Insumo	00021142	SINAPI	ESTRIBO COM PARAFUSO EM CHAPA DE FERRO FUNDIDO DE 2" X 3/16" X 35 CM, SECAO "U", PARA MADEIRAMENTO DE TELHADO	Material	UN	1,0000000			35,95	35,95

	MO sem LS =>	516,07	LS =>	0	MO com LS => 516,07
	Valor do BDI =>	383,13			Valor com BDI => 2266,76
			Quant. =>	3,00	**Preço Total => 6.800,28**

7.5	Código	Banco	Descrição	Tipo	Und	Quant.	Valor Unit	Total
Composição	96113	SINAPI	FORRO EM PLACAS DE GESSO, PARA AMBIENTES COMERCIAIS. AF_08/2023_PS	REVE - REVESTIMENTO E TRATAMENTO DE SUPERFÍCIES	m²	1,0000000	39,01	39,01
Composição Auxiliar	88269	SINAPI	GESSEIRO COM ENCARGOS COMPLEMENTARES	SEDI - SERVIÇOS DIVERSOS	H	0,7867000	21,37	16,81
Composição Auxiliar	88316	SINAPI	SERVENTE COM ENCARGOS COMPLEMENTARES	SEDI - SERVIÇOS DIVERSOS	H	0,4522000	17,20	7,77
Insumo	00003315	SINAPI	GESSO EM PO PARA REVESTIMENTOS/MOLDURAS/SANCAS E USO GERAL	Material	KG	1,8127000	0,77	1,39
Insumo	00000345	SINAPI	ARAME GALVANIZADO 18 BWG, D = 1,24MM (0,009 KG/M)	Material	KG	0,0217000	38,83	0,84
Insumo	00020250	SINAPI	SISAL EM FIBRA / ESTOPA SISAL PARA GESSO	Material	KG	0,0078000	26,16	0,20

Flávio Nunes de Sousa
ENGº. CIVIL
CREA 160135252

COMAF

Obra
REFORMA E AMPLIAÇÃO DA CÂMARA MUNICIPAL DE SANTO ANDRÉ/PB

Bancos
SINAPI - 12/2023 - Paraíba
ORSE - 12/2023 - Sergipe
SEINFRA - 028 - Ceará

B.D.I.
20,34%

Encargos Sociais
Desonerado: embutido nos preços unitário dos insumos de mão de obra, de acordo com as bases.

Planilha Orçamentária Analítica

Insumo	00040547	SINAPI	PARAFUSO ZINCADO, AUTOBROCANTE, FLANGEADO, 4,2 MM X 19 MM	Material	CENTO	0,0293000			26,66	0,78
Insumo	00004812	SINAPI	PLACA DE GESSO PARA FORRO, *60 X 60* CM, ESPESSURA DE 12 MM (SEM COLOCACAO)	Material	M²	1,0414000			10,78	11,22
						MO sem LS =>	18,31	LS =>	0	MO com LS =>	18,31
						Valor do BDI =>	7,93			Valor com BDI =>	46,94
								Quant. =>	129,67	Preço Total =>	6.086,70

7.6	Código	Banco	Descrição	Tipo	Und	Quant.			Valor Unit	Total
Composição	96120	SINAPI	ACABAMENTOS PARA FORRO (MOLDURA DE GESSO). AF_08/2023	REVE - REVESTIMENTO E TRATAMENTO DE SUPERFÍCIES	M	1,0000000			2,56	2,56
Composição Auxiliar	88316	SINAPI	SERVENTE COM ENCARGOS COMPLEMENTARES	SEDI - SERVIÇOS DIVERSOS	H	0,0261000			17,20	0,44
Composição Auxiliar	88269	SINAPI	GESSEIRO COM ENCARGOS COMPLEMENTARES	SEDI - SERVIÇOS DIVERSOS	H	0,0454000			21,37	0,97
Insumo	00004812	SINAPI	PLACA DE GESSO PARA FORRO, *60 X 60* CM, ESPESSURA DE 12 MM (SEM COLOCACAO)	Material	M²	0,0750000			10,78	0,80
Insumo	00003315	SINAPI	GESSO EM PO PARA REVESTIMENTOS/MOLDURAS/SANCAS E USO GERAL	Material	KG	0,3643000			0,77	0,28
Insumo	00005066	SINAPI	PREGO DE ACO POLIDO COM CABECA 12 X 12	Material	KG	0,0015000			26,21	0,03
Insumo	00020250	SINAPI	SISAL EM FIBRA / ESTOPA SISAL PARA GESSO	Material	KG	0,0016000			26,16	0,04
						MO sem LS =>	1,04	LS =>	0	MO com LS =>	1,04
						Valor do BDI =>	0,52			Valor com BDI =>	3,08
								Quant. =>	75,15	Preço Total =>	231,46

7.7	Código	Banco	Descrição	Tipo	Und	Quant.			Valor Unit	Total
Composição	94231	SINAPI	RUFO EM CHAPA DE AÇO GALVANIZADO NÚMERO 24, CORTE DE 25 CM, INCLUSO TRANSPORTE VERTICAL. AF_07/2019	COBE - COBERTURA	M	1,0000000			51,52	51,52
Composição Auxiliar	93282	SINAPI	GUINCHO ELÉTRICO DE COLUNA, CAPACIDADE 400 KG, COM MOTO FREIO, MOTOR TRIFÁSICO DE 1,25 CV - CHI DIURNO. AF_03/2016	CHOR - CUSTOS HORÁRIOS DE MÁQUINAS E EQUIPAMENTOS	CHI	0,0183000			17,77	0,32
Composição Auxiliar	93281	SINAPI	GUINCHO ELÉTRICO DE COLUNA, CAPACIDADE 400 KG, COM MOTO FREIO, MOTOR TRIFÁSICO DE 1,25 CV - CHP DIURNO. AF_03/2016	CHOR - CUSTOS HORÁRIOS DE MÁQUINAS E EQUIPAMENTOS	CHP	0,0132000			18,54	0,24
Composição Auxiliar	88323	SINAPI	TELHADISTA COM ENCARGOS COMPLEMENTARES	SEDI - SERVIÇOS DIVERSOS	H	0,1120000			21,04	2,35
Composição Auxiliar	88316	SINAPI	SERVENTE COM ENCARGOS COMPLEMENTARES	SEDI - SERVIÇOS DIVERSOS	H	0,2070000			17,20	3,56
Insumo	00000142	SINAPI	SELANTE ELASTICO MONOCOMPONENTE A BASE DE POLIURETANO (PU) PARA JUNTAS DIVERSAS	Material	310ML	0,1980000			47,92	9,48
Insumo	00040873	SINAPI	RUFO INTERNO/EXTERNO DE CHAPA DE ACO GALVANIZADA NUM 24, CORTE 25 CM	Material	M	1,0500000			25,38	26,64
Insumo	00005104	SINAPI	REBITE DE REPUXO EM ALUMINIO VAZADO, DIAMETRO 3,2 X 8 MM DE COMPRIMENTO (1KG = 1025 UNIDADES)	Material	KG	0,0012000			59,20	0,07
Insumo	00005061	SINAPI	PREGO DE ACO POLIDO COM CABECA 18 X 27 (2 1/2 X 10)	Material	KG	0,0060000			19,55	0,11
Insumo	00013388	SINAPI	SOLDA EM BARRA DE ESTANHO-CHUMBO 50/50	Material	KG	0,0450000			194,62	8,75
						MO sem LS =>	4,72	LS =>	0	MO com LS =>	4,72
						Valor do BDI =>	10,47			Valor com BDI =>	61,99

Flávio Nunes de Sousa
ENG[illegible]IL
CREA 1[illegible]52522

COMAF

Obra
REFORMA E AMPLIAÇÃO DA CÂMARA MUNICIPAL DE SANTO ANDRÉ/PB

Bancos
SINAPI - 12/2023 - Paraíba
ORSE - 12/2023 - Sergipe
SEINFRA - 028 - Ceará

B.D.I.
20,34%

Encargos Sociais
Desonerado: embutido nos preços unitário dos insumos de mão de obra, de acordo com as bases.

Planilha Orçamentária Analítica

Quant. => 26,05 Preço Total => 1.614,83

8			ESQUADRIAS, FERRAGENS E ACESSÓRIOS						
9			REVESTIMENTOS						0 10698,5
9.1	Código	Banco	Descrição	Tipo	Und	Quant.		Valor Unit	Total
Composição	87879	SINAPI	CHAPISCO APLICADO EM ALVENARIAS E ESTRUTURAS DE CONCRETO INTERNAS, COM COLHER DE PEDREIRO. ARGAMASSA TRAÇO 1:3 COM PREPARO EM BETONEIRA 400L. AF_10/2022	REVE - REVESTIMENTO E TRATAMENTO DE SUPERFÍCIES	m²	1,0000000		3,60	3,60
Composição Auxiliar	88309	SINAPI	PEDREIRO COM ENCARGOS COMPLEMENTARES	SEDI - SERVIÇOS DIVERSOS	H	0,0681000		21,55	1,46
Composição Auxiliar	87313	SINAPI	ARGAMASSA TRAÇO 1:3 (EM VOLUME DE CIMENTO E AREIA GROSSA ÚMIDA) PARA CHAPISCO CONVENCIONAL, PREPARO MECÂNICO COM BETONEIRA 400 L. AF_08/2019	SEDI - SERVIÇOS DIVERSOS	m³	0,0037000		463,31	1,71
Composição Auxiliar	88316	SINAPI	SERVENTE COM ENCARGOS COMPLEMENTARES	SEDI - SERVIÇOS DIVERSOS	H	0,0255000		17,20	0,43
						MO sem LS => 1,59	LS => 0	MO com LS =>	1,59
						Valor do BDI => 0,73		Valor com BDI =>	4,33
							Quant. => 242,14	Preço Total =>	1.048,46

9.2	Código	Banco	Descrição	Tipo	Und	Quant.	Valor Unit	Total
Composição	3314	ORSE	Reboco ou emboço interno, de parede, com argamassa traço t6 - 1:2:10 (cimento / cal / areia), espessura 1,5 cm	Conversão InfoWOrca	m²	1,0000000	27,94	27,94

	Código	Banco	Descrição	Tipo	Unidade	Quantidade	Utilização Operativa	Utilização Improdutiva	Custo Horário Operativa	Custo Horário Improdutiva	Custo Unitário	Custo Horário Total
Insumo	6111	SINAPI	SERVENTE DE OBRAS (HORISTA)	Mão de Obra	H	0,6000000	0,00	0,00	11,92	11,92	11,92	7,86
Composição	3309	ORSE	Argamassa cimento, cal e areia traço t-6 (1:2:10) - 1 saco cimento de 50 kg / 2 sacos de cal de 20 kg / 10 padiolas de areia grossa dim 0.35 x 0.45 x 0.13 m - Confecção mecânica e transporte	331	m³	0,0150000	0,00	0,00	0,00	0,00	458,60	6,87
Composição	10549	ORSE	Encargos Complementares - Servente	172	h	0,6000000	0,00	0,00	0,00	0,00	3,65	2,19
Composição	10550	ORSE	Encargos Complementares - Pedreiro	172	h	0,6000000	0,00	0,00	0,00	0,00	3,52	2,11
Insumo	4750	SINAPI	PEDREIRO (HORISTA)	Mão de Obra	H	0,6000000	0,00	0,00	16,06	16,06	16,06	9,63
Insumos												
Insumo	1651	ORSE	Óculos branco proteção	Material	pr	0,00	0,00	0,00	0,00	0,00	6,21	0,00
Insumo	10517	ORSE	Exames admissionais/demissionais (checkup)	Serviços	cj	0,00	0,00	0,00	0,00	0,00	293,34	0,07
Insumo	941	ORSE	Fardamento com mangas curta	Material	un	0,00	0,00	0,00	0,00	0,00	189,11	0,17
Insumo	10596	ORSE	Protetor auricular	Material	un	0,01	0,00	0,00	0,00	0,00	4,79	0,01
Insumo	1106	SINAPI	CAL HIDRATADA CH-I PARA ARGAMASSAS	Material	KG	2,22	0,00	0,00	1,06	1,06	1,06	2,35

Flávio Nunes de Sousa
ENGº. CIVIL
CREA 1601352522

COMAF

Obra
REFORMA E AMPLIAÇÃO DA CÂMARA MUNICIPAL DE SANTO ANDRÉ/PB

Bancos
SINAPI - 12/2023 - Paraíba
ORSE - 12/2023 - Sergipe
SEINFRA - 028 - Ceará

B.D.I.
20,34%

Encargos Sociais
Desonerado: embutido nos preços unitário dos insumos de mão de obra, de acordo com as bases.

Planilha Orçamentária Analítica

Insumo	11246	ORSE	Escala métrica de bambú	Material	Un	0,00	0,00	0,00	0,00	0,00	9,99	0,00
Insumo	11245	ORSE	Desempoladeira de madeira 12x22	Material	un	0,00	0,00	0,00	0,00	0,00	11,34	0,00
Insumo	10282	ORSE	Regua de aluminio c/ 2,00m (para pedreiro)	Material	un	0,00	0,00	0,00	0,00	0,00	39,89	0,00
Insumo	11265	ORSE	Martelo de borracha com cabo	Material	un	0,00	0,00	0,00	0,00	0,00	18,93	0,00
Insumo	10761	ORSE	Refeição - café da manhã (café com leite e dois pães com manteiga)	Serviços	un	0,13	0,00	0,00	0,00	0,00	4,89	0,30
Insumo	4174	ORSE	Desempenadeira de aço lisa, cabo madeira, ref:143, Atlas ou similar	Material	un	0,00	0,00	0,00	0,00	0,00	10,56	0,00
Insumo	10790	ORSE	Prumo de face	Material	un	0,00	0,00	0,00	0,00	0,00	25,37	0,00
Insumo	12894	SINAPI	CAPA PARA CHUVA EM PVC COM FORRO DE POLIESTER, COM CAPUZ (AMARELA OU AZUL)	Material	UN	0,00	0,00	0,00	21,61	21,61	21,61	0,00
Insumo	10599	ORSE	Protetor solar fps 30 com 120ml	Material	un	0,00	0,00	0,00	0,00	0,00	12,71	0,01
Insumo	12893	SINAPI	BOTA DE SEGURANCA COM BIQUEIRA DE ACO E COLARINHO ACOLCHOADO	Material	PAR	0,00	0,00	0,00	79,79	79,79	79,79	0,03
Insumo	367	SINAPI	AREIA GROSSA - POSTO JAZIDA/FORNECEDOR (RETIRADO NA JAZIDA, SEM TRANSPORTE)	Material	M³	0,02	0,00	0,00	113,91	113,91	113,91	2,07
Insumo	4750	SINAPI	PEDREIRO (HORISTA)	Mão de Obra	H	0,60	0,00	0,00	16,06	16,06	16,06	9,63
Insumo	4729	ORSE	Marreta 1 kg com cabo	Material	un	0,00	0,00	0,00	0,00	0,00	30,80	0,01
Insumo	10362	ORSE	Seguro de vida e acidente em grupo	Serviços	un	0,01	0,00	0,00	0,00	0,00	12,26	0,03
Insumo	11243	ORSE	Martelo sem unha	Material	un	0,00	0,00	0,00	0,00	0,00	27,38	0,00
Insumo	11264	ORSE	Marreta de 1/2 kg com cabo	Material	un	0,00	0,00	0,00	0,00	0,00	13,22	0,00
Insumo	4728	ORSE	Talhadeira chata 10"	Material	un	0,00	0,00	0,00	0,00	0,00	18,17	0,02
Insumo	4722	ORSE	Colher de pedreiro	Material	un	0,00	0,00	0,00	0,00	0,00	18,38	0,00
Insumo	1379	SINAPI	CIMENTO PORTLAND COMPOSTO CP II-32	Material	KG	2,22	0,00	0,00	0,68	0,68	0,68	1,50
Insumo	2378	ORSE	Vale transporte	Material	un	0,10	0,00	0,00	0,00	0,00	4,40	0,17
Insumo	12895	SINAPI	CAPACETE DE SEGURANCA ABA FRONTAL COM SUSPENSAO DE POLIETILENO, SEM JUGULAR (CLASSE B)	Material	UN	0,00	0,00	0,00	16,62	16,62	16,62	0,00
Insumo	10492	ORSE	Cesta Básica	Material	un	0,01	0,00	0,00	0,00	0,00	171,11	0,46
Insumo	10789	ORSE	Nivel de bolha de madeira	Material	un	0,00	0,00	0,00	0,00	0,00	15,06	0,00
Insumo	158	ORSE	Almoço (Participação do empregador)	Material	un	0,13	0,00	0,00	0,00	0,00	13,69	0,84
Insumo	2711	SINAPI	CARRINHO DE MAO DE ACO CAPACIDADE 50 A 60 L, PNEU COM CAMARA	Equipamento	UN	0,00	0,00	0,00	190,67	190,67	190,67	0,15
Insumo	6111	SINAPI	SERVENTE DE OBRAS (HORISTA)	Mão de Obra	H	0,66	0,00	0,00	11,92	11,92	11,92	7,86
Insumo	12892	SINAPI	LUVA RASPA DE COURO, CANO CURTO (PUNHO 7 CM)	Equipamento	PAR	0,00	0,00	0,00	14,96	14,96	14,96	0,02
Insumo	10788	ORSE	Pá quadrada	Material	un	0,00	0,00	0,00	0,00	0,00	36,08	0,02

- - / PB
/

Flávio Nunes de Sousa
ENGº. CIVIL
CREA 1601352522

COMAF

Obra
REFORMA E AMPLIAÇÃO DA CÂMARA MUNICIPAL DE SANTO ANDRÉ/PB

Bancos
SINAPI - 12/2023 - Paraíba
ORSE - 12/2023 - Sergipe
SEINFRA - 028 - Ceará

B.D.I.
20,34%

Encargos Sociais
Desonerado: embutido nos preços unitário dos insumos de mão de obra, de acordo com as bases.

Planilha Orçamentária Analítica

Insumo	11247	ORSE	Serra mármore	Material	un	0,00	0,00	0,00	0,00	0,00	320,52	0,01

MO sem LS => 17,49 | LS => 0 | MO com LS => 17,49
Valor do BDI => 5,68 | Valor com BDI => 33,62
Quant. => 242,14 | Preço Total => 8.140,74

9.3	Código	Banco	Descrição	Tipo	Und	Quant.	Valor Unit	Total
Composição	9776	ORSE	Revestimento cerâmico para piso ou parede, 45 x 45 cm, c/ piso porcelanato marmore branco, PORTOBELLO ou similar, PEI 5, aplicado com argamassa industrializada ac-III, rejuntado, exclusive regularização de base ou emboço	Azulejos e Cerâmicas	m²	1,0000000	74,79	74,79

	Código	Banco	Descrição	Tipo	Unidade	Quantidade	Utilização		Custo Horário		Custo Unitário	Custo Horário Total
							Operativa	Improdutiva	Operativa	Improdutiva		
Insumo	4750	SINAPI	PEDREIRO (HORISTA)	Mão de Obra	H	0,5500000	0,00	0,00	16,06	16,06	16,06	8,83
Insumo	6111	SINAPI	SERVENTE DE OBRAS (HORISTA)	Mão de Obra	H	0,4500000	0,00	0,00	11,92	11,92	11,92	5,69
Composição	4303	ORSE	Argamassa Industrializada AC-III, Votomassa ou similar	123	kg	4,0000000	0,00	0,00	0,00	0,00	2,17	8,68
Composição	10549	ORSE	Encargos Complementares - Servente	172	h	0,4500000	0,00	0,00	0,00	0,00	3,65	1,64
Composição	10550	ORSE	Encargos Complementares - Pedreiro	172	h	0,5500000	0,00	0,00	0,00	0,00	3,52	1,93
Insumo	10138	ORSE	Cerâmica 45 x 45cm, piso porcelanato, marmore branco, PEI 5, marca PORTOBELLO OU SIMILAR	Material	m²	1,0500000	0,00	0,00	0,00	0,00	44,69	46,92
Insumo	2540	ORSE	Rejunte colorido flexível para revestimentos cerâmicos	Material	kg	0,3800000	0,00	0,00	0,00	0,00	3,42	1,29
Insumos												
Insumo	1651	ORSE	Óculos branco proteção	Material	pr	0,00	0,00	0,00	0,00	0,00	6,21	0,00
Insumo	10517	ORSE	Exames admissionais/demissionais (checkup)	Serviços	cj	0,00	0,00	0,00	0,00	0,00	293,34	0,07
Insumo	941	ORSE	Fardamento com mangas curta	Material	un	0,00	0,00	0,00	0,00	0,00	189,11	0,17
Insumo	10596	ORSE	Protetor auricular	Material	un	0,00	0,00	0,00	0,00	0,00	4,79	0,01
Insumo	11246	ORSE	Escala métrica de bambú	Material	Un.	0,00	0,00	0,00	0,00	0,00	9,99	0,00
Insumo	11245	ORSE	Desempoladeira de madeira 12x22	Material	un	0,00	0,00	0,00	0,00	0,00	11,34	0,00
Insumo	10282	ORSE	Regua de alumínio c/ 2,00m (para pedreiro)	Material	un	0,00	0,00	0,00	0,00	0,00	39,89	0,00
Insumo	11265	ORSE	Martelo de borracha com cabo	Material	un	0,00	0,00	0,00	0,00	0,00	18,33	0,00
Insumo	10761	ORSE	Refeição - café da manhã (café com leite e dois pães com manteiga)	Serviços	un	0,10	0,00	0,00	0,00	0,00	4,89	0,30
Insumo	4174	ORSE	Desempenadeira de aço lisa, cabo madeira, ref:143, Atlas ou similar	Material	un	0,00	0,00	0,00	0,00	0,00	10,56	0,00
Insumo	10790	ORSE	Prumo de face	Material	un	0,00	0,00	0,00	0,00	0,00	25,37	0,00

Flávio Nunes de Sousa
ENGº. CIVIL
CREA 1601352522

COMAF

Obra
REFORMA E AMPLIAÇÃO DA CÂMARA MUNICIPAL DE SANTO ANDRÉ/PB

Bancos
SINAPI - 12/2023 - Paraíba
ORSE - 12/2023 - Sergipe
SEINFRA - 028 - Ceará

B.D.I.
20,34%

Encargos Sociais
Desonerado: embutido nos preços unitário dos insumos da mão de obra, de acordo com as bases.

Planilha Orçamentária Analítica

Insumo	12894	SINAPI	CAPA PARA CHUVA EM PVC COM FORRO DE POLIESTER, COM CAPUZ (AMARELA OU AZUL)	Material	UN	0,00	0,00	0,00	21,61	21,61	21,61	0,00
Insumo	10599	ORSE	Protetor solar fps 30 com 120ml	Material	un	0,00	0,00	0,00	0,00	0,00	12,71	0,01
Insumo	12893	SINAPI	BOTA DE SEGURANCA COM BIQUEIRA DE ACO E COLARINHO ACOLCHOADO	Material	PAR	0,00	0,00	0,00	79,79	79,79	79,79	0,03
Insumo	3374	ORSE	Argamassa industrializada Votomassa AC-III, ou similar	Material	kg	3,36	0,00	0,00	0,00	0,00	2,49	8,36
Insumo	4750	SINAPI	PEDREIRO (HORISTA)	Mão de Obra	H	0,55	0,00	0,00	16,06	16,06	16,06	8,83
Insumo	4729	ORSE	Marreta 1 kg com cabo	Material	un	0,00	0,00	0,00	0,00	0,00	30,80	0,01
Insumo	10362	ORSE	Seguro de vida e acidente em grupo	Serviços	un	0,00	0,00	0,00	0,00	0,00	12,26	0,03
Insumo	11243	ORSE	Martelo sem unha	Material	un	0,00	0,00	0,00	0,00	0,00	27,38	0,00
Insumo	2540	ORSE	Rejunte colorido flexível para revestimentos cerâmicos	Material	kg	0,38	0,00	0,00	0,00	0,00	3,42	1,29
Insumo	11264	ORSE	Marreta de 1/2 kg com cabo	Material	un	0,00	0,00	0,00	0,00	0,00	13,22	0,00
Insumo	4728	ORSE	Talhadeira chata 10"	Material	un	0,00	0,00	0,00	0,00	0,00	18,17	0,02
Insumo	4722	ORSE	Colher de pedreiro	Material	un	0,00	0,00	0,00	0,00	0,00	18,38	0,00
Insumo	2378	ORSE	Vale transporte	Material	un	0,08	0,00	0,00	0,00	0,00	4,40	0,17
Insumo	12895	SINAPI	CAPACETE DE SEGURANCA ABA FRONTAL COM SUSPENSÃO DE POLIETILENO, SEM JUGULAR (CLASSE B)	Material	UN	0,00	0,00	0,00	16,62	16,62	16,62	0,00
Insumo	10492	ORSE	Cesta Básica	Material	un	0,00	0,00	0,00	0,00	0,00	171,11	0,46
Insumo	10138	ORSE	Cerâmica 45 x 45cm, piso porcelanato, marmore branco, PEI 5, marca PORTOBELLO OU SIMILAR	Material	m²	1,05	0,00	0,00	0,00	0,00	44,69	46,92
Insumo	10789	ORSE	Nível de bolha de madeira	Material	un	0,00	0,00	0,00	0,00	0,00	15,06	0,00
Insumo	158	ORSE	Almoço (Participação do empregador)	Material	un	0,10	0,00	0,00	0,00	0,00	13,69	0,84
Insumo	2711	SINAPI	CARRINHO DE MAO DE ACO CAPACIDADE 50 A 60 L, PNEU COM CAMARA	Equipamento	UN	0,00	0,00	0,00	190,67	190,67	190,67	0,15
Insumo	6111	SINAPI	SERVENTE DE OBRAS (HORISTA)	Mão de Obra	H	0,48	0,00	0,00	11,92	11,92	11,92	5,69
Insumo	12892	SINAPI	LUVA RASPA DE COURO, CANO CURTO (PUNHO 7 CM)	Equipamento	PAR	0,00	0,00	0,00	14,96	14,96	14,96	0,02
Insumo	10788	ORSE	Pá quadrada	Material	un	0,00	0,00	0,00	0,00	0,00	36,08	0,02
Insumo	11247	ORSE	Serra mármore	Material	un	0,00	0,00	0,00	0,00	0,00	320,52	0,01
							MO sem LS =>	14,52	LS =>	0	MO com LS =>	14,52
							Valor do BDI =>	15,21			Valor com BDI =>	90
									Quant. =>	16,77	Preço Total =>	1.509,30

10			PAVIMENTAÇÃO					24533,33
10.1	Código	Banco	Descrição	Tipo	Unid	Quant.	Valor Unit	Total

Flávio Nunes de Sousa
ENGº. CIVIL
CREA 1601352522

COMAF

Obra
REFORMA E AMPLIAÇÃO DA CÂMARA MUNICIPAL DE SANTO ANDRÉ/PB

Bancos
SINAPI - 12/2023 - Paraíba
ORSE - 12/2023 - Sergipe
SEINFRA - 028 - Ceará

B.D.I.
20,34%

Encargos Sociais
Desonerado: embutido nos preços unitário dos insumos de mão de obra, de acordo com as bases.

Planilha Orçamentária Analítica

Composição	94962 SINAPI	CONCRETO MAGRO PARA LASTRO, TRAÇO 1:4,5:4,5 (EM MASSA SECA DE CIMENTO/ AREIA MÉDIA/ BRITA 1) - PREPARO MECÂNICO COM BETONEIRA 400 L. AF_05/2021	FUES - FUNDAÇÕES E ESTRUTURAS	m³	1,0000000			353,73	353,73
Composição Auxiliar	88830 SINAPI	BETONEIRA CAPACIDADE NOMINAL DE 400 L, CAPACIDADE DE MISTURA 280 L, MOTOR ELÉTRICO TRIFÁSICO POTÊNCIA DE 2 CV, SEM CARREGADOR - CHP DIURNO. AF_05/2023	CHOR - CUSTOS HORÁRIOS DE MÁQUINAS E EQUIPAMENTOS	CHP	0,7623000			1,79	1,36
Composição Auxiliar	88377 SINAPI	OPERADOR DE BETONEIRA ESTACIONÁRIA/MISTURADOR COM ENCARGOS COMPLEMENTARES	SEDI - SERVIÇOS DIVERSOS	H	1,4811000			14,30	21,17
Composição Auxiliar	88831 SINAPI	BETONEIRA CAPACIDADE NOMINAL DE 400 L, CAPACIDADE DE MISTURA 280 L, MOTOR ELÉTRICO TRIFÁSICO POTÊNCIA DE 2 CV, SEM CARREGADOR - CHI DIURNO. AF_05/2023	CHOR - CUSTOS HORÁRIOS DE MÁQUINAS E EQUIPAMENTOS	CHI	0,7188000			0,46	0,33
Composição Auxiliar	88316 SINAPI	SERVENTE COM ENCARGOS COMPLEMENTARES	SEDI - SERVIÇOS DIVERSOS	H	2,3433000			17,20	40,30
Insumo	00004721 SINAPI	PEDRA BRITADA N. 1 (9,5 A 19 MM) POSTO PEDREIRA/FORNECEDOR, SEM FRETE	Material	M³	0,5782000			92,40	53,42
Insumo	00001379 SINAPI	CIMENTO PORTLAND COMPOSTO CP II-32	Material	KG	212,0194000			0,68	144,17
Insumo	00000370 SINAPI	AREIA MÉDIA - POSTO JAZIDA/FORNECEDOR (RETIRADO NA JAZIDA, SEM TRANSPORTE)	Material	M³	0,8269000			112,45	92,98
					MO sem LS =>	43,95	LS =>	0	MO com LS =>	43,95
					Valor do BDI =>	71,94			Valor com BDI =>	425,67
							Quant. =>	3,50	Preço Total =>	1.489,84

10.2	Código Banco	Descrição	Tipo	Und	Quant.			Valor Unit	Total
Composição	94438 SINAPI	(COMPOSIÇÃO REPRESENTATIVA) DO SERVIÇO DE CONTRAPISO EM ARGAMASSA TRAÇO 1:4 (CIM E AREIA), EM BETONEIRA 400 L, ESPESSURA 3 CM ÁREAS SECAS E 3 CM ÁREAS MOLHADAS, PARA EDIFICAÇÃO HABITACIONAL UNIFAMILIAR (CASA) E EDIFICAÇÃO PÚBLICA PADRÃO. AF_11/2014	PISO - PISOS	m²	1,0000000			37,77	37,77
Composição Auxiliar	87630 SINAPI	CONTRAPISO EM ARGAMASSA TRAÇO 1:4 (CIMENTO E AREIA), PREPARO MECÂNICO COM BETONEIRA 400 L, APLICADO EM ÁREAS SECAS SOBRE LAJE, ADERIDO, ACABAMENTO NÃO REFORÇADO, ESPESSURA 3CM. AF_07/2021	PISO - PISOS	m²	0,6381000			34,83	22,22
Composição Auxiliar	87745 SINAPI	CONTRAPISO EM ARGAMASSA TRAÇO 1:4 (CIMENTO E AREIA), PREPARO MECÂNICO COM BETONEIRA 400 L, APLICADO EM ÁREAS MOLHADAS SOBRE LAJE, ADERIDO, ACABAMENTO NÃO REFORÇADO, ESPESSURA 3CM. AF_07/2021	PISO - PISOS	m²	0,1996000			44,34	8,85
Composição Auxiliar	87755 SINAPI	CONTRAPISO EM ARGAMASSA TRAÇO 1:4 (CIMENTO E AREIA), PREPARO MECÂNICO COM BETONEIRA 400 L, APLICADO EM ÁREAS MOLHADAS SOBRE IMPERMEABILIZAÇÃO, ACABAMENTO NÃO REFORÇADO, ESPESSURA 3CM. AF_07/2021	PISO - PISOS	m²	0,1623000			41,29	6,70
					MO sem LS =>	10,35	LS =>	0	MO com LS =>	10,35
					Valor do BDI =>	7,68			Valor com BDI =>	45,45
							Quant. =>	129,67	Preço Total =>	5.893,50

10.3	Código Banco	Descrição	Tipo	Und	Quant.	Valor Unit	Total

- - / PB
/

Flávio Nunes de Sousa
ENGº. CIVIL
CREA 1601352522

COMAF

Obra
REFORMA E AMPLIAÇÃO DA CÂMARA MUNICIPAL DE SANTO ANDRÉ/PB

Bancos
SINAPI - 12/2023 - Paraíba
ORSE - 12/2023 - Sergipe
SEINFRA - 028 - Ceará

B.D.I.
20,34%

Encargos Sociais
Desonerado: embutido nos preços unitário dos insumos de mão de obra, de acordo com as bases.

Planilha Orçamentária Analítica

Composição	9776	ORSE	Revestimento cerâmico para piso ou parede, 45 x 45 cm, c/ piso porcelanato marmore branco, PORTOBELLO ou similar, PEI 5, aplicado com argamassa industrializada ac-iii, rejuntado, exclusive regularização de base ou emboço	Azulejos e Cerâmicas	m^2	1,0000000					74,79	74,79
	Código	Banco	Descrição	Tipo	Unidade	Quantidade	Utilização Operativa	Utilização Improdutiva	Custo Horário Operativa	Custo Horário Improdutiva	Custo Unitário	Custo Horário Total
Insumo	4750	SINAPI	PEDREIRO (HORISTA)	Mão de Obra	H	0,5500000	0,00	0,00	16,06	16,06	16,06	8,83
Insumo	6111	SINAPI	SERVENTE DE OBRAS (HORISTA)	Mão de Obra	H	0,4500000	0,00	0,00	11,92	11,92	11,92	5,69
Composição	4803	ORSE	Argamassa industrializada AC-III, Votomassa ou similar	123	kg	4,0000000	0,00	0,00	0,00	0,00	2,17	8,68
Composição	10549	ORSE	Encargos Complementares - Servente	172	h	0,4500000	0,00	0,00	0,00	0,00	3,65	1,64
Composição	10550	ORSE	Encargos Complementares - Pedreiro	172	h	0,5500000	0,00	0,00	0,00	0,00	3,52	1,93
Insumo	10138	ORSE	Cerâmica 45 x 45cm, piso porcelanato, marmore branco, PEI 5, marca PORTOBELLO OU SIMILAR	Material	m^2	1,0500000	0,00	0,00	0,00	0,00	44,69	46,92
Insumo	2540	ORSE	Rejunte colorido flexível para revestimentos cerâmicos	Material	kg	0,3800000	0,00	0,00	0,00	0,00	3,42	1,29
Insumos												
Insumo	1651	ORSE	Óculos branco proteção	Material	pr	0,00	0,00	0,00	0,00	0,00	6,21	0,00
Insumo	10517	ORSE	Exames admissionais/demissionais (checkup)	Serviços	cj	0,00	0,00	0,00	0,00	0,00	293,34	0,07
Insumo	941	ORSE	Fardamento com mangas curta	Material	un	0,00	0,00	0,00	0,00	0,00	189,11	0,17
Insumo	10596	ORSE	Protetor auricular	Material	un	0,00	0,00	0,00	0,00	0,00	4,79	0,01
Insumo	11246	ORSE	Escala métrica de bambú	Material	Un	0,00	0,00	0,00	0,00	0,00	9,99	0,00
Insumo	11245	ORSE	Desempoladeira de madeira 12x22	Material	un	0,00	0,00	0,00	0,00	0,00	11,34	0,00
Insumo	10282	ORSE	Regua de alumínio c/ 2,00m (para pedreiro)	Material	un	0,00	0,00	0,00	0,00	0,00	39,89	0,00
Insumo	11265	ORSE	Martelo de borracha com cabo	Material	un	0,00	0,00	0,00	0,00	0,00	18,33	0,00
Insumo	10761	ORSE	Refeição - café da manhã (café com leite e dois pães com manteiga)	Serviços	un	0,10	0,00	0,00	0,00	0,00	4,89	0,30
Insumo	4174	ORSE	Desempenadeira de aço lisa, cabo madeira, ref:143, Atlas ou similar	Material	un	0,00	0,00	0,00	0,00	0,00	10,56	0,00
Insumo	10790	ORSE	Prumo de face	Material	un	0,00	0,00	0,00	0,00	0,00	25,37	0,00
Insumo	12894	SINAPI	CAPA PARA CHUVA EM PVC COM FORRO DE POLIESTER, COM CAPUZ (AMARELA OU AZUL)	Material	UN	0,00	0,00	0,00	21,61	21,61	21,61	0,00
Insumo	10599	ORSE	Protetor solar fps 30 com 120ml	Material	un	0,00	0,00	0,00	0,00	0,00	12,71	0,01
Insumo	12893	SINAPI	BOTA DE SEGURANCA COM BIQUEIRA DE ACO E COLARINHO ACOLCHOADO	Material	PAR	0,00	0,00	0,00	79,79	79,79	79,79	0,03
Insumo	3374	ORSE	Argamassa industrializada Votomassa AC-III, ou similar	Material	kg	3,36	0,00	0,00	0,00	0,00	2,49	8,36

- - / PB

Flávio Nunes de Sousa
ENGº. CIVIL
CREA 1601352522

COMAF

Obra
REFORMA E AMPLIAÇÃO DA CÂMARA MUNICIPAL DE SANTO ANDRÉ/PB

Bancos
SINAPI - 12/2023 - Paraíba
ORSE - 12/2023 - Sergipe
SEINFRA - 028 - Ceará

B.D.I.
20,34%

Encargos Sociais
Desonerado: embutido nos preços unitário dos insumos de mão de obra, de acordo com as bases.

Planilha Orçamentária Analítica

Insumo	4750	SINAPI	PEDREIRO (HORISTA)	Mão de Obra	H	0,55	0,00	0,00	16,06	16,06	16,06	8,83
Insumo	4729	ORSE	Marreta 1 kg com cabo	Material	un	0,00	0,00	0,00	0,00	0,00	30,80	0,01
Insumo	10362	ORSE	Seguro de vida e acidente em grupo	Serviços	un	0,00	0,00	0,00	0,00	0,00	12,26	0,03
Insumo	11243	ORSE	Martelo sem unha	Material	un	0,00	0,00	0,00	0,00	0,00	27,38	0,00
Insumo	2540	ORSE	Rejunte colorido flexível para revestimentos cerâmicos	Material	kg	0,38	0,00	0,00	0,00	0,00	3,42	1,29
Insumo	11264	ORSE	Marreta de 1/2 kg com cabo	Material	un	0,00	0,00	0,00	0,00	0,00	13,22	0,00
Insumo	4728	ORSE	Talhadeira chata 10"	Material	un	0,00	0,00	0,00	0,00	0,00	18,17	0,02
Insumo	4722	ORSE	Colher de pedreiro	Material	un	0,00	0,00	0,00	0,00	0,00	18,38	0,00
Insumo	2378	ORSE	Vale transporte	Material	un	0,08	0,00	0,00	0,00	0,00	4,40	0,17
Insumo	12895	SINAPI	CAPACETE DE SEGURANCA ABA FRONTAL COM SUSPENSAO DE POLIETILENO, SEM JUGULAR (CLASSE B)	Material	UN	0,00	0,00	0,00	16,62	16,62	16,62	0,00
Insumo	10492	ORSE	Cesta Básica	Material	un	0,00	0,00	0,00	0,00	0,00	171,11	0,46
Insumo	10138	ORSE	Cerâmica 45 x 45cm, piso porcelanato, marmore bianco, PEI 5, marca PORTOBELLO OU SIMILAR	Material	m²	1,05	0,00	0,00	0,00	0,00	44,69	46,92
Insumo	10789	ORSE	Nível de bolha de madeira	Material	un	0,00	0,00	0,00	0,00	0,00	15,06	0,00
Insumo	158	ORSE	Almoço (Participação do empregador)	Material	un	0,10	0,00	0,00	0,00	0,00	13,69	0,84
Insumo	2711	SINAPI	CARRINHO DE MAO DE ACO CAPACIDADE 50 A 60 L, PNEU COM CAMARA	Equipamento	UN	0,00	0,00	0,00	190,67	190,67	190,67	0,15
Insumo	6111	SINAPI	SERVENTE DE OBRAS (HORISTA)	Mão de Obra	H	0,48	0,00	0,00	11,92	11,92	11,92	5,69
Insumo	12892	SINAPI	LUVA RASPA DE COURO, CANO CURTO (PUNHO "7" CM)	Equipamento	PAR	0,00	0,00	0,00	14,96	14,96	14,96	0,02
Insumo	10788	ORSE	Pá quadrada	Material	un	0,00	0,00	0,00	0,00	0,00	36,08	0,02
Insumo	11247	ORSE	Serra mármore	Material	un	0,00	0,00	0,00	0,00	0,00	320,52	0,01

MO sem LS => 14,52 | LS => 0 | MO com LS => 14,52
Valor do BDI => 15,21 | Valor com BDI => 90
Quant. => 3,00 | Preço Total => 270,00

10.4	Código	Banco	Descrição	Tipo	Und	Quant.	Valor Unit	Total
Composição	9587	ORSE	Soleira em granito polido preto, l=15cm, esp = 2 cm	Soleiras e Rodapés	m	1,0000000	138,84	138,84

	Código	Banco	Descrição	Tipo	Unidade	Quantidade	Utilização Operativa	Utilização Improdutiva	Custo Horário Operativa	Custo Horário Improdutiva	Custo Unitário	Custo Horário Total
Insumo	9847	ORSE	Soleira granito polido preto 15 x 2cm	Material	m	1,0000000	0,00	0,00	0,00	0,00	126,36	126,36
Insumo	4750	SINAPI	PEDREIRO (HORISTA)	Mão de Obra	H	0,6000000	0,00	0,00	16,06	16,06	16,06	9,63
Composição	1906	ORSE	Argamassa cimento e areia traço t-4 (1:5) - 1 saco cimento 50kg / 5 padiolas areia dim. 0,35x0,45x0,23m - Confecção mecânica e transporte	123	m³	0,0020000	0,00	0,00	0,00	0,00	388,01	0,77

Flávio Nunes de Sousa
ENGº. CIVIL
CREA 1601352522

COMAF

Obra
REFORMA E AMPLIAÇÃO DA CÂMARA MUNICIPAL DE SANTO ANDRÉ/PB

Bancos
SINAPI - 12/2023 - Paraíba
ORSE - 12/2023 - Sergipe
SEINFRA - 028 - Ceará

B.D.I.
20,34%

Encargos Sociais
Desonerado: embutido nos preços unitário dos insumos de mão de obra, de acordo com as bases.

Planilha Orçamentária Analítica

Composição	10550	ORSE	Encargos Complementares - Pedreiro		172	h	0,6000000	0,00	0,00	0,00	0,00	3,52	2,11
Insumos														
Insumo	1651	ORSE	Óculos branco proteção	Material		pr	0,00	0,00	0,00	0,00	0,00	6,21	0,00
Insumo	10517	ORSE	Exames admissionais/demissionais (checkup)	Serviços		cj	0,00	0,00	0,00	0,00	0,00	293,34	0,07
Insumo	941	ORSE	Fardamento com mangas curta	Material		un	0,00	0,00	0,00	0,00	0,00	189,11	0,17
Insumo	10596	ORSE	Protetor auricular	Material		un	0,00	0,00	0,00	0,00	0,00	4,79	0,01
Insumo	11246	ORSE	Escala métrica de bambú	Material		Un	0,00	0,00	0,00	0,00	0,00	9,99	0,00
Insumo	11245	ORSE	Desempoladeira de madeira 12x22	Material		un	0,00	0,00	0,00	0,00	0,00	11,34	0,00
Insumo	10282	ORSE	Regua de alumínio c/ 2,00m (para pedreiro)	Material		un	0,00	0,00	0,00	0,00	0,00	39,89	0,00
Insumo	11265	ORSE	Martelo de borracha com cabo	Material		un	0,00	0,00	0,00	0,00	0,00	18,33	0,00
Insumo	10761	ORSE	Refeição - café da manhã (café com leite e dois pães com manteiga)	Serviços		un	0,06	0,00	0,00	0,00	0,00	4,89	0,30
Insumo	4174	ORSE	Desempenadeira de aço lisa, cabo madeira, ref:143, Atlas ou similar	Material		un	0,00	0,00	0,00	0,00	0,00	10,56	0,00
Insumo	10790	ORSE	Prumo de face	Material		un	0,00	0,00	0,00	0,00	0,00	25,37	0,00
Insumo	12894	SINAPI	CAPA PARA CHUVA EM PVC COM FORRO DE POLIESTER, COM CAPUZ (AMARELA OU AZUL)	Material		UN	0,00	0,00	0,00	21,61	21,61	21,61	0,00
Insumo	10599	ORSE	Protetor solar fps 30 com 120ml	Material		un	0,00	0,00	0,00	0,00	0,00	12,71	0,01
Insumo	12893	SINAPI	BOTA DE SEGURANCA COM BIQUEIRA DE ACO E COLARINHO ACOLCHOADO	Material		PAR	0,00	0,00	0,00	79,79	79,79	79,79	0,03
Insumo	9847	ORSE	Soleira granito polido preto 15 x 2cm	Material		m	1,00	0,00	0,00	0,00	0,00	126,36	126,36
Insumo	370	SINAPI	AREIA MEDIA - POSTO JAZIDA/FORNECEDOR (RETIRADO NA JAZIDA, SEM TRANSPORTE)	Material		M³	0,00	0,00	0,00	112,45	112,45	112,45	0,24
Insumo	4750	SINAPI	PEDREIRO (HORISTA)	Mão de Obra		H	0,60	0,00	0,00	16,06	16,06	16,06	9,63
Insumo	4729	ORSE	Marreta 1 kg com cabo	Material		un	0,00	0,00	0,00	0,00	0,00	30,80	0,01
Insumo	10362	ORSE	Seguro de vida e acidente em grupo	Serviços		un	0,00	0,00	0,00	0,00	0,00	12,25	0,03
Insumo	11243	ORSE	Martelo sem unha	Material		un	0,00	0,00	0,00	0,00	0,00	27,38	0,00
Insumo	11264	ORSE	Marreta de 1/2 kg com cabo	Material		un	0,00	0,00	0,00	0,00	0,00	13,22	0,00
Insumo	4728	ORSE	Talhadeira chata 10"	Material		un	0,00	0,00	0,00	0,00	0,00	18,17	0,02
Insumo	4722	ORSE	Colher de pedreiro	Material		un	0,00	0,00	0,00	0,00	0,00	18,38	0,00
Insumo	1379	SINAPI	CIMENTO PORTLAND COMPOSTO CP II-32	Material		KG	0,60	0,00	0,00	0,68	0,68	0,68	0,40
Insumo	2378	ORSE	Vale transporte	Material		un	0,04	0,00	0,00	0,00	0,00	4,40	0,17
Insumo	12895	SINAPI	CAPACETE DE SEGURANCA ABA FRONTAL COM SUSPENSAO DE POLIETILENO, SEM JUGULAR (CLASSE B)	Material		UN	0,00	0,00	0,00	16,62	16,62	16,62	0,00

Flávio Nunes de Sousa
ENGº. CIVIL
CREA 1601352522

COMAF

Obra
REFORMA E AMPLIAÇÃO DA CÂMARA MUNICIPAL DE SANTO ANDRÉ/PB

Bancos
SINAPI - 12/2023 - Paraíba
ORSE - 12/2023 - Sergipe
SEINFRA - 028 - Ceará

B.D.I.
20,34%

Encargos Sociais
Desonerado: embutido nos preços unitário dos insumos de mão de obra, de acordo com as bases.

Planilha Orçamentária Analítica

Insumo	10492	ORSE	Cesta Básica	Material	un	0,00	0,00	0,00	0,00	0,00	171,11	0,46
Insumo	10789	ORSE	Nível de bolha de madeira	Material	un	0,00	0,00	0,00	0,00	0,00	15,06	0,00
Insumo	158	ORSE	Almoço (Participação do empregador)	Material	un	0,06	0,00	0,00	0,00	0,00	13,69	0,84
Insumo	2711	SINAPI	CARRINHO DE MAO DE ACO CAPACIDADE 50 A 60 L, PNEU COM CAMARA	Equipamento	UN	0,00	0,00	0,00	190,67	190,67	190,67	0,15
Insumo	6111	SINAPI	SERVENTE DE OBRAS (HORISTA)	Mão de Obra	H	0,01	0,00	0,00	11,92	11,92	11,92	0,09
Insumo	12892	SINAPI	LUVA RASPA DE COURO, CANO CURTO (PUNHO "7" CM)	Equipamento	PAR	0,00	0,00	0,00	14,96	14,96	14,96	0,02
Insumo	10788	ORSE	Pá quadrada	Material	un	0,00	0,00	0,00	0,00	0,00	36,08	0,02
Insumo	11247	ORSE	Serra mármore	Material	un	0,00	0,00	0,00	0,00	0,00	320,52	0,01
							MO sem LS =>	9,72	LS =>	0	MO com LS =>	9,72
							Valor do BDI =>	28,24			Valor com BDI =>	167,08
									Quant. =>	0,90	Preço Total =>	150,37

10.5	Código	Banco	Descrição	Tipo	Und	Quant.	Valor Unit	Total
Composição	104162	SINAPI	PISO EM GRANILITE, MARMORITE OU GRANITINA EM AMBIENTES INTERNOS, COM ESPESSURA DE 8 MM, INCLUSO MISTURA EM BETONEIRA, COLOCAÇÃO DAS JUNTAS, APLICAÇÃO DO PISO, 4 POLIMENTOS COM POLITRIZ, ESTUCAMENTO, SELADOR E CERA. AF_06/2022	PISO - PISOS	m²	1,0000000	83,46	83,46
Composição Auxiliar	88316	SINAPI	SERVENTE COM ENCARGOS COMPLEMENTARES	SEDI - SERVIÇOS DIVERSOS	H	0,4972000	17,20	8,55
Composição Auxiliar	88274	SINAPI	MARMORISTA/GRANITEIRO COM ENCARGOS COMPLEMENTARES	SEDI - SERVIÇOS DIVERSOS	H	1,0956000	21,43	23,47
Composição Auxiliar	89226	SINAPI	BETONEIRA CAPACIDADE NOMINAL DE 600 L, CAPACIDADE DE MISTURA 360 L, MOTOR ELÉTRICO TRIFÁSICO POTÊNCIA DE 4 CV, SEM CARREGADOR - CHI DIURNO. AF_05/2023	CHOR - CUSTOS HORÁRIOS DE MÁQUINAS E EQUIPAMENTOS	CHI	0,0759000	1,89	0,14
Composição Auxiliar	95277	SINAPI	POLIDORA DE PISO (POLITRIZ), PESO DE 100KG, DIÂMETRO 450 MM, MOTOR ELÉTRICO, POTÊNCIA 4 HP - CHI DIURNO. AF_05/2023	CHOR - CUSTOS HORÁRIOS DE MÁQUINAS E EQUIPAMENTOS	CHI	0,2164000	0,48	0,10
Composição Auxiliar	89225	SINAPI	BETONEIRA CAPACIDADE NOMINAL DE 600 L, CAPACIDADE DE MISTURA 360 L, MOTOR ELÉTRICO TRIFÁSICO POTÊNCIA DE 4 CV, SEM CARREGADOR - CHP DIURNO. AF_05/2023	CHOR - CUSTOS HORÁRIOS DE MÁQUINAS E EQUIPAMENTOS	CHP	0,0254000	5,47	0,13
Composição Auxiliar	95276	SINAPI	POLIDORA DE PISO (POLITRIZ), PESO DE 100KG, DIÂMETRO 450 MM, MOTOR ELÉTRICO, POTÊNCIA 4 HP - CHP DIURNO. AF_05/2023	CHOR - CUSTOS HORÁRIOS DE MÁQUINAS E EQUIPAMENTOS	CHP	0,0903000	2,63	0,23
Insumo	00006085	SINAPI	SELADOR ACRILICO OPACO PREMIUM INTERIOR/EXTERIOR	Material	L	0,0400000	9,83	0,39
Insumo	00004824	SINAPI	GRANILHA/ GRANA/ PEDRISCO OU AGREGADO EM MARMORE/ GRANITO/ QUARTZO E CALCARIO, PRETO, CINZA, PALHA OU BRANCO	Material	KG	20,0000000	0,58	11,60
Insumo	00044528	SINAPI	CIMENTO PORTLAND ESTRUTURAL BRANCO CPB - 32 OU CPB - 40	Material	KG	10,0000000	3,65	36,50
Insumo	00003671	SINAPI	JUNTA PLASTICA DE DILATACAO PARA PISOS, COR CINZA, 17 X 3 MM (ALTURA X ESPESSURA)	Material	M	1,6700000	1,26	2,10

Flávio Nunes de Sousa
ENGº. CIVIL
CREA 1601352522

COMAF

Obra
REFORMA E AMPLIAÇÃO DA CÂMARA MUNICIPAL DE SANTO ANDRÉ/PB

Bancos
SINAPI - 12/2023 - Paraíba
ORSE - 12/2023 - Sergipe
SEINFRA - 028 - Ceará

B.D.I.
20,34%

Encargos Sociais
Desonerado: embutido nos preços unitário dos insumos de mão de obra, de acordo com as bases.

Planilha Orçamentária Analítica

Insumo	00041967	SINAPI	CERA LIQUIDA INCOLOR MULTIPISO	Material	L	0,0125000				20,45	0,25
						MO sem LS =>	23,96	LS =>	0	MO com LS =>	23,96
						Valor do BDI =>	16,97			Valor com BDI =>	100,43
									Quant. =>	**126,67**	**Preço Total =>**	**12.721,46**

10.6	Código	Banco	Descrição	Tipo	Und	Quant.				Valor Unit	Total
Composição	101741	SINAPI	RODAPÉ EM MARMORITE, ALTURA 10CM. AF_09/2020	PISO - PISOS	M	1,0000000				19,09	19,09
Composição Auxiliar	88316	SINAPI	SERVENTE COM ENCARGOS COMPLEMENTARES	SEDI - SERVIÇOS DIVERSOS	H	0,2430000				17,20	4,17
Composição Auxiliar	87298	SINAPI	ARGAMASSA TRAÇO 1:3 (EM VOLUME DE CIMENTO E AREIA MÉDIA ÚMIDA) PARA CONTRAPISO, PREPARO MECÂNICO COM BETONEIRA 400 L. AF_08/2019	SEDI - SERVIÇOS DIVERSOS	m³	0,0017000				599,45	1,01
Composição Auxiliar	88309	SINAPI	PEDREIRO COM ENCARGOS COMPLEMENTARES	SEDI - SERVIÇOS DIVERSOS	H	0,5833000				21,55	12,57
Insumo	00004824	SINAPI	GRANILHA/ GRANA/ PEDRISCO OU AGREGADO EM MARMORE/ GRANITO/ QUARTZO E CALCARIO, PRETO, CINZA, PALHA OU BRANCO	Material	KG	2,3240000				0,58	1,34
						MO sem LS =>	12,62	LS =>	0	MO com LS =>	12,62
						Valor do BDI =>	3,88			Valor com BDI =>	22,97
									Quant. =>	**66,90**	**Preço Total =>**	**1.536,69**

10.7	Código	Banco	Descrição	Tipo	Und	Quant.				Valor Unit	Total
Composição	101750	SINAPI	PISO CIMENTADO, TRAÇO 1:3 (CIMENTO E AREIA), ACABAMENTO RÚSTICO, ESPESSURA 4,0 CM, PREPARO MECÂNICO DA ARGAMASSA. AF_09/2020	PISO - PISOS	m²	1,0000000				44,78	44,78
Composição Auxiliar	88309	SINAPI	PEDREIRO COM ENCARGOS COMPLEMENTARES	SEDI - SERVIÇOS DIVERSOS	H	0,3620000				21,55	7,80
Composição Auxiliar	87298	SINAPI	ARGAMASSA TRAÇO 1:3 (EM VOLUME DE CIMENTO E AREIA MÉDIA ÚMIDA) PARA CONTRAPISO, PREPARO MECÂNICO COM BETONEIRA 400 L. AF_08/2019	SEDI - SERVIÇOS DIVERSOS	m³	0,0530000				599,45	31,77
Composição Auxiliar	88316	SINAPI	SERVENTE COM ENCARGOS COMPLEMENTARES	SEDI - SERVIÇOS DIVERSOS	H	0,1810000				17,20	3,11
Insumo	00003671	SINAPI	JUNTA PLASTICA DE DILATACAO PARA PISOS, COR CINZA, 17 X 3 MM (ALTURA X ESPESSURA)	Material	M	1,6700000				1,26	2,10
						MO sem LS =>	10,58	LS =>	0	MO com LS =>	10,58
						Valor do BDI =>	9,1			Valor com BDI =>	53,88
									Quant. =>	**45,87**	**Preço Total =>**	**2.471,47**

11			PINTURA								18055,55
11.1	Código	Banco	Descrição	Tipo	Und	Quant.				Valor Unit	Total
Composição	88485	SINAPI	FUNDO SELADOR ACRÍLICO, APLICAÇÃO MANUAL EM PAREDE, UMA DEMÃO. AF_04/2023	PINT - PINTURAS	m²	1,0000000				3,52	3,52
Composição Auxiliar	88310	SINAPI	PINTOR COM ENCARGOS COMPLEMENTARES	SEDI - SERVIÇOS DIVERSOS	H	0,0666000				22,77	1,51
Composição Auxiliar	88316	SINAPI	SERVENTE COM ENCARGOS COMPLEMENTARES	SEDI - SERVIÇOS DIVERSOS	H	0,0222000				17,20	0,38
Insumo	00006085	SINAPI	SELADOR ACRILICO OPACO PREMIUM INTERIOR/EXTERIOR	Material	L	0,1666000				9,83	1,63

Flávio Nunes de Sousa
ENGº. CIVIL
CREA 1601352522

COMAF

Obra
REFORMA E AMPLIAÇÃO DA CÂMARA MUNICIPAL DE SANTO ANDRÉ/PB

Bancos
SINAPI - 12/2023 - Paraíba
ORSE - 12/2023 - Sergipe
SEINFRA - 028 - Ceará

B.D.I.
20,34%

Encargos Sociais
Desonerado: embutido nos preços unitário dos insumos de mão de obra, de acordo com as bases.

Planilha Orçamentária Analítica

		MO sem LS =>	1,33	LS =>	0	MO com LS =>	1,33
		Valor do BDI =>	0,71			Valor com BDI =>	4,23
				Quant. =>	389,02	Preço Total =>	1.645,55

11.2	Código	Banco	Descrição	Tipo	Und	Quant.	Valor Unit	Total
Composição	88484	SINAPI	FUNDO SELADOR ACRÍLICO, APLICAÇÃO MANUAL EM TETO, UMA DEMÃO. AF_04/2023	PINT - PINTURAS	m²	1,0000000	4,27	4,27
Composição Auxiliar	88316	SINAPI	SERVENTE COM ENCARGOS COMPLEMENTARES	SEDI - SERVIÇOS DIVERSOS	H	0,0309000	17,20	0,53
Composição Auxiliar	88310	SINAPI	PINTOR COM ENCARGOS COMPLEMENTARES	SEDI - SERVIÇOS DIVERSOS	H	0,0927000	22,77	2,11
Insumo	00006085	SINAPI	SELADOR ACRILICO OPACO PREMIUM INTERIOR/EXTERIOR	Material	L	0,1666000	9,83	1,63
				MO sem LS =>	1,85	LS => 0	MO com LS =>	1,85
				Valor do BDI =>	0,86		Valor com BDI =>	5,13
						Quant. => 129,67	Preço Total =>	665,20

11.3	Código	Banco	Descrição	Tipo	Und	Quant.	Valor Unit	Total
Composição	88497	SINAPI	EMASSAMENTO COM MASSA LÁTEX, APLICAÇÃO EM PAREDE, DUAS DEMÃOS, LIXAMENTO MANUAL. AF_04/2023	PINT - PINTURAS	m²	1,0000000	14,26	14,26
Composição Auxiliar	88310	SINAPI	PINTOR COM ENCARGOS COMPLEMENTARES	SEDI - SERVIÇOS DIVERSOS	H	0,3610000	22,77	8,21
Composição Auxiliar	88316	SINAPI	SERVENTE COM ENCARGOS COMPLEMENTARES	SEDI - SERVIÇOS DIVERSOS	H	0,1203000	17,20	2,06
Insumo	00003767	SINAPI	LIXA EM FOLHA PARA PAREDE OU MADEIRA, NUMERO 120, COR VERMELHA	Material	UN	0,0802000	0,99	0,07
Insumo	00043626	SINAPI	MASSA CORRIDA PARA SUPERFICIES DE AMBIENTES INTERNOS	Material	KG	1,3389000	2,93	3,92
				MO sem LS =>	7,25	LS => 0	MO com LS =>	7,25
				Valor do BDI =>	2,9		Valor com BDI =>	17,16
						Quant. => 389,02	Preço Total =>	6.675,58

11.4	Código	Banco	Descrição	Tipo	Und	Quant.	Valor Unit	Total
Composição	88494	SINAPI	EMASSAMENTO COM MASSA LÁTEX, APLICAÇÃO EM TETO, UMA DEMÃO, LIXAMENTO MANUAL, AF_04/2023	PINT - PINTURAS	m²	1,0000000	16,55	16,55
Composição Auxiliar	88310	SINAPI	PINTOR COM ENCARGOS COMPLEMENTARES	SEDI - SERVIÇOS DIVERSOS	H	0,5054000	22,77	11,50
Composição Auxiliar	88316	SINAPI	SERVENTE COM ENCARGOS COMPLEMENTARES	SEDI - SERVIÇOS DIVERSOS	H	0,1685000	17,20	2,89
Insumo	00003767	SINAPI	LIXA EM FOLHA PARA PAREDE OU MADEIRA, NUMERO 120, COR VERMELHA	Material	UN	0,0401000	0,99	0,03
Insumo	00043626	SINAPI	MASSA CORRIDA PARA SUPERFICIES DE AMBIENTES INTERNOS	Material	KG	0,7288000	2,93	2,13
				MO sem LS =>	10,16	LS => 0	MO com LS =>	10,16
				Valor do BDI =>	3,36		Valor com BDI =>	19,91
						Quant. => 129,67	Preço Total =>	2.581,72

11.5	Código	Banco	Descrição	Tipo	Und	Quant.	Valor Unit	Total
Composição	88489	SINAPI	PINTURA LÁTEX ACRÍLICA PREMIUM, APLICAÇÃO MANUAL EM PAREDES, DUAS DEMÃOS. AF_04/2023	PINT - PINTURAS	m²	1,0000000	9,94	9,94

- - / PB

Flávio Nunes de Sousa
ENGº. CIVIL
CREA 1601352522

COMAF

Obra
REFORMA E AMPLIAÇÃO DA CÂMARA MUNICIPAL DE SANTO ANDRÉ/PB

Bancos
SINAPI - 12/2023 - Paraíba
ORSE - 12/2023 - Sergipe
SEINFRA - 028 - Ceará

B.D.I.
20,34%

Encargos Sociais
Desonerado: embutido nos preços unitário dos insumos de mão de obra, de acordo com as bases.

Planilha Orçamentária Analítica

Composição Auxiliar	88316 SINAPI	SERVENTE COM ENCARGOS COMPLEMENTARES	SEDI - SERVIÇOS DIVERSOS	H	0,0544000			17,20	0,93
Composição Auxiliar	88310 SINAPI	PINTOR COM ENCARGOS COMPLEMENTARES	SEDI - SERVIÇOS DIVERSOS	H	0,1631000			22,77	3,71
Insumo	00007356 SINAPI	TINTA LATEX ACRILICA PREMIUM, COR BRANCO FOSCO	Material	L	0,2285000			23,21	5,30
				MO sem LS =>	3,27	LS =>	0	MO com LS =>	3,27
				Valor do BDI =>	2,02			Valor com BDI =>	11,96
						Quant. =>	389,02	Preço Total =>	4.652,67

11.6	Código Banco	Descrição	Tipo	Und	Quant.			Valor Unit	Total
Composição	88488 SINAPI	PINTURA LÁTEX ACRÍLICA PREMIUM, APLICAÇÃO MANUAL EM TETO, DUAS DEMÃOS. AF_04/2023	PINT - PINTURAS	m²	1,0000000			11,76	11,76
Composição Auxiliar	88316 SINAPI	SERVENTE COM ENCARGOS COMPLEMENTARES	SEDI - SERVIÇOS DIVERSOS	H	0,0757000			17,20	1,30
Composição Auxiliar	88310 SINAPI	PINTOR COM ENCARGOS COMPLEMENTARES	SEDI - SERVIÇOS DIVERSOS	H	0,2270000			22,77	5,16
Insumo	00007356 SINAPI	TINTA LATEX ACRILICA PREMIUM, COR BRANCO FOSCO	Material	L	0,2285000			23,21	5,30
				MO sem LS =>	4,56	LS =>	0	MO com LS =>	4,56
				Valor do BDI =>	2,39			Valor com BDI =>	14,15
						Quant. =>	129,67	Preço Total =>	1.834,83

12		INSTALAÇÕES DE CLIMATIZAÇÃO						1684,35	
12.1	Código Banco	Descrição	Tipo	Und	Quant.			Valor Unit	Total
Composição	051 Próprio	INSTALAÇÃO DE AR CONDICIONADO 24000 Á 30000 BTU/H (DRENO COMPLETO, PONTO DE TOMADA 3P), EXCETO AR CONDICIONADO, FORNECIMENTO E INSTALAÇÃO	INES - INSTALAÇÕES ESPECIAIS	UN	1,0000000			466,56	466,56
Composição Auxiliar	91785 SINAPI	(COMPOSIÇÃO REPRESENTATIVA) DO SERVIÇO DE INSTALAÇÃO DE TUBOS DE PVC, SOLDÁVEL, ÁGUA FRIA, DN 25 MM (INSTALADO EM RAMAL, SUB-RAMAL, RAMAL DE DISTRIBUIÇÃO OU PRUMADA), INCLUSIVE CONEXÕES, CORTES E FIXAÇÕES, PARA PRÉDIOS. AF_10/2015	INHI - INSTALAÇÕES HIDROS SANITÁRIAS	M	3,5000000			36,84	128,94
Composição Auxiliar	3292 ORSE	Ponto de tomada 3p para ar condicionado até 3000 va, com eletroduto de pvc rigido embutido Ø 3/4", incluindo conjunto astop/30a-220v, inclusive aterramento	Conversão InfoWOrca	pt	1,0000000			291,86	291,86
Insumo	12184 ORSE	Caixa de passagem polar para ar condicionado Split	Serviços	un	1,0000000			45,76	45,76
				MO sem LS =>	197,35	LS =>	0	MO com LS =>	197,35
				Valor do BDI =>	94,89			Valor com BDI =>	561,45
						Quant. =>	3,00	Preço Total =>	1.684,35

13		INSTALAÇÕES DE CABEAMENTO ESTRUTURADO/LÓGICA , TV E SOM)						1776,96	
13.1	Código Banco	Descrição	Tipo	Und	Quant.			Valor Unit	Total
Composição	052 Próprio	PONTO DE CÂMERA OU SOM, ELETRODUTO FLEXÍVEL 32MM E CAIXA RETANGULAR 4"X2"	INES - INSTALAÇÕES ESPECIAIS	UN	1,0000000			182,08	182,08

Flávio Nunes de Sousa
ENGº. CIVIL
CREA 1601352522

COMAF

Obra
REFORMA E AMPLIAÇÃO DA CÂMARA MUNICIPAL DE SANTO ANDRÉ/PB

Bancos
SINAPI - 12/2023 - Paraíba
ORSE - 12/2023 - Sergipe
SEINFRA - 028 - Ceará

B.D.I.
20,34%

Encargos Sociais
Desonerado: embutido nos preços unitário dos insumos de mão de obra, de acordo com as bases.

Planilha Orçamentária Analítica

Composição Auxiliar	91940 SINAPI	CAIXA RETANGULAR 4" X 2" MÉDIA (1,30 M DO PISO), PVC, INSTALADA EM PAREDE - FORNECIMENTO E INSTALAÇÃO. AF_03/2023	INEL - INSTALAÇÃO ELÉTRICA/ELETRIFICAÇÃO E ILUMINAÇÃO EXTERNA	UN	1,0000000		13,29	13,29
Composição Auxiliar	90456 SINAPI	QUEBRA EM ALVENARIA PARA INSTALAÇÃO DE CAIXA DE TOMADA (4X4 OU 4X2). AF_09/2023	INHI - INSTALAÇÕES HIDROS SANITÁRIAS	UN	1,0000000		4,18	4,18
Composição Auxiliar	90466 SINAPI	CHUMBAMENTO LINEAR EM ALVENARIA PARA RAMAIS/DISTRIBUIÇÃO DE INSTALAÇÕES HIDRÁULICAS COM DIÂMETROS MENORES OU IGUAIS A 40 MM. AF_09/2023	INHI - INSTALAÇÕES HIDROS SANITÁRIAS	M	1,2000000		12,06	14,47
Composição Auxiliar	91836 SINAPI	ELETRODUTO FLEXÍVEL CORRUGADO, PVC, DN 32 MM (1"), PARA CIRCUITOS TERMINAIS, INSTALADO EM FORRO - FORNECIMENTO E INSTALAÇÃO. AF_03/2023	INEL - INSTALAÇÃO ELÉTRICA/ELETRIFICAÇÃO E ILUMINAÇÃO EXTERNA	M	8,0000000		17,82	142,56
Composição Auxiliar	90447 SINAPI	RASGO LINEAR MANUAL EM ALVENARIA, PARA ELETRODUTOS, DIÂMETROS MENORES OU IGUAIS A 40 MM. AF_09/2023	INHI - INSTALAÇÕES HIDROS SANITÁRIAS	M	1,2000000		6,32	7,58
					MO sem LS =>	84,28	LS => 0	MO com LS => 84,28
					Valor do BDI =>	37,03		Valor com BDI => 219,11
							Quant. => 5,00	Preço Total => 1.095,55

13.2	Código	Banco	Descrição	Tipo	Und	Quant.	Valor Unit	Total
Composição	C1949	SEINFRA	PONTO LÓGICO, MATERIAL E EXECUÇÃO	OUTROS ELEMENTOS	PT	1,0000000	206,86	206,86
Insumo	I0363	SEINFRA	CABO LOGICO/VIDEO COAXIAL 75 (OHMS)	Material	M	4,0000000	1,77	7,08
Insumo	I0419	SEINFRA	CAIXA ESTAMPADA 3"X3", 4"X2", 4"X4" - CHAPA 18	Material	UN	1,0000000	1,89	1,89
Insumo	I2312	SEINFRA	ELETRICISTA	Mão de Obra	H	3,0000000	24,15	72,45
Insumo	I0428	SEINFRA	CAIXA PASSAG. CHAPA C/TAMPA PARAF. 100X100X80MM	Material	UN	0,3300000	10,95	3,61
Insumo	I0957	SEINFRA	CURVA DE PVC RIGIDO PARA ELETRODUTO DE 3/4"	Material	UN	1,0000000	2,67	2,67
Insumo	I1409	SEINFRA	LUVA DE PVC RIGIDO PARA ELETRODUTO 3/4"	Material	UN	2,0000000	1,15	2,30
Insumo	I0042	SEINFRA	AJUDANTE DE ELETRICISTA	Mão de Obra	H	3,0000000	19,10	57,30
Insumo	I2543	SEINFRA	SERVENTE	Mão de Obra	H	2,5000000	18,46	46,15
Insumo	I1075	SEINFRA	ELETRODUTO DE PVC RIGIDO 3/4"	Material	M	3,0000000	4,47	13,41
					MO sem LS =>	175,9	LS => 0	MO com LS => 175,9
					Valor do BDI =>	42,07		Valor com BDI => 248,93
							Quant. => 2,00	Preço Total => 497,86

13.3	Código	Banco	Descrição	Tipo	Und	Quant.	Valor Unit	Total
Composição	789	ORSE	Ponto embutido tomada p/ tv a cabo, c/ eletroduto condulete pvc rígido Ø 3/4" s/ fiação, exclusive tomada	Tomadas para Telefone	un	1,0000000	152,53	152,53

	Código	Banco	Descrição	Tipo	Unidade	Quantidade	Utilização Operativa	Utilização Improdutiva	Custo Horário Operativa	Custo Horário Improdutiva	Custo Unitário	Custo Horário Total
Composição	10552	ORSE	Encargos Complementares - Eletricista	172	h	3,5000000	0,00	0,00	0,00	0,00	3,51	12,28
Insumo	866	ORSE	Eletroduto condulete pvc rígido, d= 3/4"	Material	m	6,0000000	0,00	0,00	0,00	0,00	4,53	27,18

- - / PB
/

Flávio Nunes de Sousa
ENGº. CIVIL
CREA 1601352522

COMAF

Obra
REFORMA E AMPLIAÇÃO DA CÂMARA MUNICIPAL DE SANTO ANDRÉ/PB

Bancos
SINAPI - 12/2023 - Paraíba
ORSE - 12/2023 - Sergipe
SEINFRA - 028 - Ceará

B.D.I.
20,34%

Encargos Sociais
Desonerado: embutido nos preços unitário dos insumos de mão de obra, de acordo com as bases.

Planilha Orçamentária Analítica

Insumo	2556	SINAPI	CAIXA DE LUZ "4 X 2" EM ACO ESMALTADA	Material	UN	1,0000000	0,00	0,00	1,50	1,50	1,50	1,50	
Insumo	43132	SINAPI	ARAME RECOZIDO 16 BWG, D = 1,65 MM (0,016 KG/M) OU 18 BWG, D = 1,25 MM (0,01 KG/M)	Material	KG	0,0100000	0,00	0,00	27,22	27,22	27,22	0,27	
Insumo	2436	SINAPI	ELETRICISTA (HORISTA)	Mão de Obra	H	3,5000000	0,00	0,00	16,06	16,06	16,06	56,21	
Composição	10549	ORSE	Encargos Complementares - Servente	172	h	3,5000000	0,00	0,00	0,00	0,00	3,65	12,77	
Insumo	6111	SINAPI	SERVENTE DE OBRAS (HORISTA)	Mão de Obra	H	3,5000000	0,00	0,00	11,92	11,92	11,92	41,72	
Insumos													
Insumo	1651	ORSE	Óculos branco proteção	Material	pr	0,01	0,00	0,00	0,00	0,00	6,21	0,04	
Insumo	10517	ORSE	Exames admissionais/demissionais (checkup)	Serviços	cj	0,00	0,00	0,00	0,00	0,00	293,34	1,05	
Insumo	941	ORSE	Fardamento com mangas curta	Material	un	0,01	0,00	0,00	0,00	0,00	189,11	2,55	
Insumo	10596	ORSE	Protetor auricular	Material	un	0,03	0,00	0,00	0,00	0,00	4,79	0,19	
Insumo	866	ORSE	Eletroduto condulete pvc rígido, d=3/4"	Material	m	6,00	0,00	0,00	0,00	0,00	4,53	27,18	
Insumo	43132	SINAPI	ARAME RECOZIDO 16 BWG, D = 1,65 MM (0,016 KG/M) OU 18 BWG, D = 1,25 MM (0,01 KG/M)	Material	KG	0,01	0,00	0,00	27,22	27,22	27,22	0,27	
Insumo	10761	ORSE	Refeição - café da manhã (café com leite e dois pães com manteiga)	Serviços	un	0,71	0,00	0,00	0,00	0,00	4,89	4,48	
Insumo	12894	SINAPI	CAPA PARA CHUVA EM PVC COM FORRO DE POLIESTER, COM CAPUZ (AMARELA OU AZUL)	Material	UN	0,00	0,00	0,00	21,61	21,61	21,61	0,03	
Insumo	2436	SINAPI	ELETRICISTA (HORISTA)	Mão de Obra	H	3,50	0,00	0,00	16,06	16,06	16,06	56,21	
Insumo	10599	ORSE	Protetor solar fps 30 com 120ml	Material	un	0,01	0,00	0,00	0,00	0,00	12,71	0,20	
Insumo	12893	SINAPI	BOTA DE SEGURANCA COM BIQUEIRA DE ACO E COLARINHO ACOLCHOADO	Material	PAR	0,01	0,00	0,00	79,79	79,79	79,79	0,53	
Insumo	4729	ORSE	Marreta 1 kg com cabo	Material	un	0,00	0,00	0,00	0,00	0,00	30,80	0,01	
Insumo	10362	ORSE	Seguro de vida e acidente em grupo	Serviços	un	0,03	0,00	0,00	0,00	0,00	12,26	0,49	
Insumo	4728	ORSE	Talhadeira chata 10"	Material	un	0,00	0,00	0,00	0,00	0,00	18,17	0,02	
Insumo	11240	ORSE	Alicate com isolamento	Material	un	0,00	0,00	0,00	0,00	0,00	46,63	0,04	
Insumo	11241	ORSE	Alicate volt-amperímetro	Material	un	0,00	0,00	0,00	0,00	0,00	159,38	0,15	
Insumo	2378	ORSE	Vale transporte	Material	un	0,56	0,00	0,00	0,00	0,00	4,40	3,09	
Insumo	10579	ORSE	Chave de fenda chata 30 cm	Material	un	0,00	0,00	0,00	0,00	0,00	26,29	0,02	
Insumo	2556	SINAPI	CAIXA DE LUZ "4 X 2" EM ACO ESMALTADA	Material	UN	1,00	0,00	0,00	1,50	1,50	1,50	1,50	
Insumo	12895	SINAPI	CAPACETE DE SEGURANCA ABA FRONTAL COM SUSPENSAO DE POLIETILENO, SEM JUGULAR (CLASSE B)	Material	UN	0,00	0,00	0,00	16,62	16,62	16,62	0,08	
Insumo	10492	ORSE	Cesta Básica	Material	un	0,03	0,00	0,00	0,00	0,00	171,11	6,92	
Insumo	158	ORSE	Almoço (Participação do empregador)	Material	un	0,71	0,00	0,00	0,00	0,00	13,69	12,54	

- - / PB
/

Flávio Nunes de Sousa
ENGº. CIVIL
CREA 1601352522

COMAF

Obra
REFORMA E AMPLIAÇÃO DA CÂMARA MUNICIPAL DE SANTO ANDRÉ/PB

Bancos
SINAPI - 12/2023 - Paraíba
ORSE - 12/2023 - Sergipe
SEINFRA - 028 - Ceará

B.D.I.
20,34%

Encargos Sociais
Desonerado: embutido nos preços unitário dos insumos de mão de obra, de acordo com as bases.

Planilha Orçamentária Analítica

Insumo	2711	SINAPI	CARRINHO DE MAO DE ACO CAPACIDADE 50 A 60 L, PNEU COM CAMARA	Equipamento	UN	0,00	0,00	0,00	190,67	190,67	190,67	0,15
Insumo	6111	SINAPI	SERVENTE DE OBRAS (HORISTA)	Mão de Obra	H	3,50	0,00	0,00	11,92	11,92	11,92	41,72
Insumo	11242	ORSE	Chave inglesa 12"	Material	un	0,00	0,00	0,00	0,00	0,00	36,18	0,01
Insumo	12892	SINAPI	LUVA RASPA DE COURO, CANO CURTO (PUNHO "7" CM)	Equipamento	PAR	0,02	0,00	0,00	14,96	14,96	14,96	0,30
Insumo	10788	ORSE	Pá quadrada	Material	un	0,00	0,00	0,00	0,00	0,00	36,08	0,02
							MO sem LS =>	97,93	LS =>	0	MO com LS =>	97,93
							Valor do BDI =>	31,02			Valor com BDI =>	183,55
									Quant. =>	1,00	Preço Total =>	183,55

14			INSTALAÇÕES DE ÁGUAS PLUVIAIS						3745,9
14.1	**Código**	**Banco**	**Descrição**	**Tipo**	**Und**	**Quant.**		**Valor Unit**	**Total**
Composição	89578	SINAPI	TUBO PVC, SÉRIE R, ÁGUA PLUVIAL, DN 100 MM, FORNECIDO E INSTALADO EM CONDUTORES VERTICAIS DE ÁGUAS PLUVIAIS. AF_06/2022	INHI - INSTALAÇÕES HIDROS SANITÁRIAS	M	1,0000000		29,72	29,72
Composição Auxiliar	88248	SINAPI	AUXILIAR DE ENCANADOR OU BOMBEIRO HIDRÁULICO COM ENCARGOS COMPLEMENTARES	SEDI - SERVIÇOS DIVERSOS	H	0,0758000		17,27	1,30
Composição Auxiliar	88267	SINAPI	ENCANADOR OU BOMBEIRO HIDRÁULICO COM ENCARGOS COMPLEMENTARES	SEDI - SERVIÇOS DIVERSOS	H	0,0758000		20,82	1,57
Insumo	00038383	SINAPI	LIXA D'AGUA EM FOLHA, GRAO 100	Material	UN	0,0420000		1,87	0,07
Insumo	00009841	SINAPI	TUBO PVC, SERIE R, DN 100 MM, PARA ESGOTO OU ÁGUAS PLUVIAIS PREDIAL (NBR 5688)	Material	M	1,0353000		25,87	26,78
						MO sem LS =>	2,21	LS =>	0	MO com LS =>	2,21
						Valor do BDI =>	6,04			Valor com BDI =>	35,76
								Quant. =>	26,50	Preço Total =>	947,64

14.2	**Código**	**Banco**	**Descrição**	**Tipo**	**Und**	**Quant.**		**Valor Unit**	**Total**
Composição	89531	SINAPI	JOELHO 45 GRAUS, PVC, SERIE R, ÁGUA PLUVIAL, DN 100 MM, JUNTA ELÁSTICA, FORNECIDO E INSTALADO EM RAMAL DE ENCAMINHAMENTO. AF_06/2022	INHI - INSTALAÇÕES HIDROS SANITÁRIAS	UN	1,0000000		33,77	33,77
Composição Auxiliar	88248	SINAPI	AUXILIAR DE ENCANADOR OU BOMBEIRO HIDRÁULICO COM ENCARGOS COMPLEMENTARES	SEDI - SERVIÇOS DIVERSOS	H	0,1288000		17,27	2,22
Composição Auxiliar	88267	SINAPI	ENCANADOR OU BOMBEIRO HIDRÁULICO COM ENCARGOS COMPLEMENTARES	SEDI - SERVIÇOS DIVERSOS	H	0,1288000		20,82	2,68
Insumo	00000299	SINAPI	ANEL BORRACHA, DN 100 MM, PARA TUBO SERIE REFORCADA ESGOTO PREDIAL	Material	UN	2,0000000		3,82	7,64
Insumo	00020078	SINAPI	PASTA LUBRIFICANTE PARA TUBOS E CONEXOES COM JUNTA ELASTICA, EMBALAGEM DE *400* GR (USO EM PVC, ACO, POLIETILENO E OUTROS)	Material	UN	0,1150000		20,95	2,40
Insumo	00020151	SINAPI	JOELHO, PVC SERIE R, 45 GRAUS, DN 100 MM, PARA ESGOTO PREDIAL	Material	UN	1,0000000		18,83	18,83
						MO sem LS =>	3,76	LS =>	0	MO com LS =>	3,76
						Valor do BDI =>	6,86			Valor com BDI =>	40,63
								Quant. =>	7,00	Preço Total =>	284,41

Flávio Nunes de Sousa
ENGº. CIVIL
CREA 1601352522

COMAF

Obra
REFORMA E AMPLIAÇÃO DA CÂMARA MUNICIPAL DE SANTO ANDRÉ/PB

Bancos
SINAPI - 12/2023 - Paraíba
ORSE - 12/2023 - Sergipe
SEINFRA - 028 - Ceará

B.D.I.
20,34%

Encargos Sociais
Desonerado: embutido nos preços unitário dos insumos de mão de obra, de acordo com as bases.

Planilha Orçamentária Analítica

14.3	Código	Banco	Descrição	Tipo	Und	Quant.			Valor Unit	Total
Composição	94227	SINAPI	CALHA EM CHAPA DE AÇO GALVANIZADO NÚMERO 24, DESENVOLVIMENTO DE 33 CM, INCLUSO TRANSPORTE VERTICAL. AF_07/2019	COBE - COBERTURA	M	1,0000000			60,47	60,47
Composição Auxiliar	88316	SINAPI	SERVENTE COM ENCARGOS COMPLEMENTARES	SEDI - SERVIÇOS DIVERSOS	H	0,2820000			17,20	4,85
Composição Auxiliar	88323	SINAPI	TELHADISTA COM ENCARGOS COMPLEMENTARES	SEDI - SERVIÇOS DIVERSOS	H	0,1880000			21,04	3,95
Composição Auxiliar	93282	SINAPI	GUINCHO ELÉTRICO DE COLUNA, CAPACIDADE 400 KG, COM MOTO FREIO, MOTOR TRIFÁSICO DE 1,25 CV - CHI DIURNO. AF_03/2016	CHOR - CUSTOS HORÁRIOS DE MÁQUINAS E EQUIPAMENTOS	CHI	0,0183000			17,77	0,32
Composição Auxiliar	93281	SINAPI	GUINCHO ELÉTRICO DE COLUNA, CAPACIDADE 400 KG, COM MOTO FREIO, MOTOR TRIFÁSICO DE 1,25 CV - CHP DIURNO. AF_03/2016	CHOR - CUSTOS HORÁRIOS DE MÁQUINAS E EQUIPAMENTOS	CHP	0,0132000			18,54	0,24
Insumo	00005104	SINAPI	REBITE DE REPUXO EM ALUMÍNIO VAZADO, DIÂMETRO 3,2 X 8 MM DE COMPRIMENTO (1KG = 1025 UNIDADES)	Material	KG	0,0016000			59,20	0,09
Insumo	00040782	SINAPI	CALHA QUADRADA DE CHAPA DE AÇO GALVANIZADA NUM 24, CORTE 33 CM	Material	M	1,0500000			35,11	36,86
Insumo	00005061	SINAPI	PREGO DE AÇO POLIDO COM CABEÇA 18 X 27 (2 1/2 X 10)	Material	KG	0,0080000			19,56	0,15
Insumo	00000142	SINAPI	SELANTE ELÁSTICO MONOCOMPONENTE À BASE DE POLIURETANO (PU) PARA JUNTAS DIVERSAS	Material	310ML	0,0530000			47,92	2,53
Insumo	00013388	SINAPI	SOLDA EM BARRA DE ESTANHO-CHUMBO 50/50	Material	KG	0,0590000			194,62	11,48
						MO sem LS =>	6,87	LS =>	0	MO com LS =>	6,87
						Valor do BDI =>	12,29			Valor com BDI =>	72,76
								Quant. =>	34,55	Preço Total =>	2.513,85

15			INSTALAÇÕES HIDRÁULICAS						772,04	
15.1	Código	Banco	Descrição	Tipo	Und	Quant.			Valor Unit	Total
Composição	89957	SINAPI	PONTO DE CONSUMO TERMINAL DE ÁGUA FRIA (SUBRAMAL) COM TUBULAÇÃO DE PVC, DN 25 MM, INSTALADO EM RAMAL DE ÁGUA, INCLUSOS RASGO E CHUMBAMENTO EM ALVENARIA. AF_12/2014	INHI - INSTALAÇÕES HIDROS SANITÁRIAS	UN	1,0000000			112,36	112,36
Composição Auxiliar	9D443	SINAPI	RASGO LINEAR MANUAL EM ALVENARIA, PARA RAMAIS/ DISTRIBUIÇÃO DE INSTALAÇÕES HIDRÁULICAS, DIÂMETROS MENORES OU IGUAIS A 40 MM. AF_09/2023	INHI - INSTALAÇÕES HIDROS SANITÁRIAS	M	2,1400000			6,01	12,86
Composição Auxiliar	89366	SINAPI	JOELHO 90 GRAUS COM BUCHA DE LATÃO, PVC, SOLDÁVEL, DN 25MM, X 3/4 INSTALADO EM RAMAL OU SUB-RAMAL DE ÁGUA - FORNECIMENTO E INSTALAÇÃO. AF_06/2022	INHI - INSTALAÇÕES HIDROS SANITÁRIAS	UN	1,0000000			14,65	14,65
Composição Auxiliar	90466	SINAPI	CHUMBAMENTO LINEAR EM ALVENARIA PARA RAMAIS/DISTRIBUIÇÃO DE INSTALAÇÕES HIDRÁULICAS COM DIÂMETROS MENORES OU IGUAIS A 40 MM. AF_09/2023	INHI - INSTALAÇÕES HIDROS SANITÁRIAS	M	2,1400000			12,06	25,80
Composição Auxiliar	89362	SINAPI	JOELHO 90 GRAUS, PVC, SOLDÁVEL, DN 25MM, INSTALADO EM RAMAL OU SUB-RAMAL DE ÁGUA - FORNECIMENTO E INSTALAÇÃO. AF_06/2022	INHI - INSTALAÇÕES HIDROS SANITÁRIAS	UN	1,1800000			7,43	8,76
Composição Auxiliar	89395	SINAPI	TE, PVC, SOLDÁVEL, DN 25MM, INSTALADO EM RAMAL OU SUB-RAMAL DE ÁGUA - FORNECIMENTO E INSTALAÇÃO. AF_06/2022	INHI - INSTALAÇÕES HIDROS SANITÁRIAS	UN	0,8900000			10,28	9,14

Flávio Nunes de Sousa
ENGº. CIVIL
CREA 1601352522

COMAF

Obra
REFORMA E AMPLIAÇÃO DA CÂMARA MUNICIPAL DE SANTO ANDRÉ/PB

Bancos
SINAPI - 12/2023 - Paraíba
ORSE - 12/2023 - Sergipe
SEINFRA - 028 - Ceará

B.D.I.
20,34%

Encargos Sociais
Desonerado: embutido nos preços unitário dos insumos de mão de obra, de acordo com as bases.

Planilha Orçamentária Analítica

Composição Auxiliar	89356 SINAPI	TUBO, PVC, SOLDÁVEL, DN 25MM, INSTALADO EM RAMAL OU SUB-RAMAL DE ÁGUA - FORNECIMENTO E INSTALAÇÃO. AF_06/2022	INHI - INSTALAÇÕES HIDROS SANITÁRIAS	M	2,1400000				19,23	41,15
				MO sem LS =>	64,55	LS =>	0	MO com LS =>		64,55
				Valor do BDI =>	22,85			Valor com BDI =>		135,21
						Quant. =>	3,00	Preço Total =>		405,63

15.2	Código	Banco	Descrição	Tipo	Und	Quant.			Valor Unit	Total
Composição	94649	SINAPI	TUBO, PVC, SOLDÁVEL, DN 32 MM, INSTALADO EM RESERVAÇÃO DE ÁGUA DE EDIFICAÇÃO QUE POSSUA RESERVATÓRIO DE FIBRA/FIBROCIMENTO FORNECIMENTO E INSTALAÇÃO. AF_06/2016	INHI - INSTALAÇÕES HIDROS SANITÁRIAS	M	1,0000000			14,92	14,92
Composição Auxiliar	88267	SINAPI	ENCANADOR OU BOMBEIRO HIDRÁULICO COM ENCARGOS COMPLEMENTARES	SEDI - SERVIÇOS DIVERSOS	H	0,1330000			20,82	2,76
Composição Auxiliar	88248	SINAPI	AUXILIAR DE ENCANADOR OU BOMBEIRO HIDRÁULICO COM ENCARGOS COMPLEMENTARES	SEDI - SERVIÇOS DIVERSOS	H	0,1330000			17,27	2,29
Insumo	00009869	SINAPI	TUBO PVC, SOLDÁVEL, DE 32 MM, ÁGUA FRIA (NBR-5648)	Material	M	1,0430000			9,47	9,87
				MO sem LS =>	3,87	LS =>	0	MO com LS =>		3,87
				Valor do BDI =>	3,03			Valor com BDI =>		17,95
						Quant. =>	12,75	Preço Total =>		228,86

15.3	Código	Banco	Descrição	Tipo	Und	Quant.			Valor Unit	Total
Composição	89987	SINAPI	REGISTRO DE GAVETA BRUTO, LATÃO, ROSCÁVEL, 3/4", COM ACABAMENTO E CANOPLA CROMADOS - FORNECIMENTO E INSTALAÇÃO. AF_08/2021	INHI - INSTALAÇÕES HIDROS SANITÁRIAS	UN	1,0000000			94,54	94,54
Composição Auxiliar	88267	SINAPI	ENCANADOR OU BOMBEIRO HIDRÁULICO COM ENCARGOS COMPLEMENTARES	SEDI - SERVIÇOS DIVERSOS	H	0,2212000			20,82	4,60
Composição Auxiliar	88248	SINAPI	AUXILIAR DE ENCANADOR OU BOMBEIRO HIDRÁULICO COM ENCARGOS COMPLEMENTARES	SEDI - SERVIÇOS DIVERSOS	H	0,2212000			17,27	3,82
Insumo	00003148	SINAPI	FITA VEDA ROSCA EM ROLOS DE 18 MM X 50 M (L X C)	Material	UN	0,0106000			7,21	0,07
Insumo	00006005	SINAPI	REGISTRO GAVETA COM ACABAMENTO E CANOPLA CROMADOS, SIMPLES, BITOLA 3/4 " (REF 1509)	Material	UN	1,0000000			86,05	86,05
				MO sem LS =>	6,46	LS =>	0	MO com LS =>		6,46
				Valor do BDI =>	19,22			Valor com BDI =>		113,76
						Quant. =>	1,00	Preço Total =>		113,76

15.4	Código	Banco	Descrição	Tipo	Und	Quant.			Valor Unit	Total
Composição	3688	ORSE	Torneira plastica para jardins, HERC 1128, 1/2" ou similar	Louças e Metais Sanitários	un	1,0000000			19,77	19,77

	Código	Banco	Descrição	Tipo	Unidade	Quantidade	Utilização Operativa	Utilização Improdutiva	Custo Horário Operativa	Custo Horário Improdutiva	Custo Unitário	Custo Horário Total
Composição	10549	ORSE	Encargos Complementares - Servente	172	h	0,5000000	0,00	0,00	0,00	0,00	3,65	1,82
Insumo	2696	SINAPI	ENCANADOR OU BOMBEIRO HIDRÁULICO (HORISTA)	Mão de Obra	H	0,5000000	0,00	0,00	16,06	16,06	16,06	8,03
Insumo	2260	ORSE	Torneira plastica para jardins 1/2", HERC 1128 ou similar	Material	un	1,0000000	0,00	0,00	0,00	0,00	2,08	2,08

Flávio Nunes de Sousa
ENGº. CIVIL
CREA 1601352522

OFFICIAL DISPATCH
FROM THE CAPE OF GOOD HOPE

COMAF

Obra
REFORMA E AMPLIAÇÃO DA CÂMARA MUNICIPAL DE SANTO ANDRÉ/PB

Bancos
SINAPI - 12/2023 - Paraíba
ORSE - 12/2023 - Sergipe
SEINFRA - 028 - Ceará

B.D.I.
20,34%

Encargos Sociais
Desonerado: embutido nos preços unitário dos insumos de mão de obra, de acordo com as bases.

Planilha Orçamentária Analítica

Insumo	6111	SINAPI	SERVENTE DE OBRAS (HORISTA)	Mão de Obra	H	0,5000000	0,00	0,00	11,92	11,92	11,92	5,96	
Insumo	981	ORSE	Fita veda rosca 18mm	Material	m	0,5000000	0,00	0,00	0,00	0,00	0,21	0,10	
Composição	10554	ORSE	Encargos Complementares - Encanador	172	h	0,5000000	0,00	0,00	0,00	0,00	3,58	1,79	
Insumos													
Insumo	1651	ORSE	Oculos branco proteção	Material	pr	0,00	0,00	0,00	0,00	0,00	6,21	0,00	
Insumo	10517	ORSE	Exames admissionais/demissionais (checkup)	Serviços	cj	0,00	0,00	0,00	0,00	0,00	293,34	0,07	
Insumo	941	ORSE	Fardamento com mangas curta	Material	un	0,00	0,00	0,00	0,00	0,00	189,11	0,17	
Insumo	10596	ORSE	Protetor auricular	Material	un	0,00	0,00	0,00	0,00	0,00	4,79	0,01	
Insumo	11257	ORSE	Tarracha para tubos PVC de 1 1/4"	Material	un	0,00	0,00	0,00	0,00	0,00	31,58	0,00	
Insumo	10761	ORSE	Refeição - café da manhã (café com leite e dois pães com manteiga)	Serviços	un	0,10	0,00	0,00	0,00	0,00	4,89	0,30	
Insumo	12894	SINAPI	CAPA PARA CHUVA EM PVC COM FORRO DE POLIESTER, COM CAPUZ (AMARELA OU AZUL)	Material	UN	0,00	0,00	0,00	21,61	21,61	21,61	0,00	
Insumo	11254	ORSE	Tarracha para tubos PVC de 3/4"	Material	un	0,00	0,00	0,00	0,00	0,00	22,29	0,00	
Insumo	11256	ORSE	Tarracha para tubos PVC de 1 1/2"	Material	un	0,00	0,00	0,00	0,00	0,00	58,67	0,01	
Insumo	10599	ORSE	Protetor solar fps 30 com 120ml	Material	un	0,00	0,00	0,00	0,00	0,00	12,71	0,01	
Insumo	12893	SINAPI	BOTA DE SEGURANCA COM BIQUEIRA DE ACO E COLARINHO ACOLCHOADO	Material	PAR	0,00	0,00	0,00	79,79	79,79	79,79	0,03	
Insumo	981	ORSE	Fita veda rosca 18mm	Material	m	0,50	0,00	0,00	0,00	0,00	0,21	0,10	
Insumo	4729	ORSE	Marreta 1 kg com cabo	Material	un	0,00	0,00	0,00	0,00	0,00	30,80	0,01	
Insumo	10362	ORSE	Seguro de vida e acidente em grupo	Serviços	un	0,00	0,00	0,00	0,00	0,00	12,26	0,03	
Insumo	4728	ORSE	Talhadeira chata 10"	Material	un	0,00	0,00	0,00	0,00	0,00	18,17	0,02	
Insumo	2260	ORSE	Tomeira plastica para jardins 1/2", HERC 1128 ou similar	Material	un	1,00	0,00	0,00	0,00	0,00	2,08	2,08	
Insumo	2378	ORSE	Vale transporte	Material	un	0,08	0,00	0,00	0,00	0,00	4,40	0,17	
Insumo	12895	SINAPI	CAPACETE DE SEGURANCA ABA FRONTAL COM SUSPENSAO DE POLIETILENO, SEM JUGULAR (CLASSE B)	Material	UN	0,00	0,00	0,00	16,62	16,62	16,62	0,00	
Insumo	10492	ORSE	Cesta Básica	Material	un	0,00	0,00	0,00	0,00	0,00	171,11	0,46	
Insumo	10593	ORSE	Prato simples 30cm	Material	un	0,00	0,00	0,00	0,00	0,00	19,14	0,00	
Insumo	10592	ORSE	Lima chata 12"	Material	un	0,00	0,00	0,00	0,00	0,00	36,41	0,00	
Insumo	158	ORSE	Almoço (Participação do empregador)	Material	un	0,10	0,00	0,00	0,00	0,00	13,69	0,84	
Insumo	2711	SINAPI	CARRINHO DE MAO DE ACO CAPACIDADE 50 A 60 L, PNEU COM CAMARA	Equipamento	UN	0,00	0,00	0,00	190,67	190,67	190,67	0,15	
Insumo	6111	SINAPI	SERVENTE DE OBRAS (HORISTA)	Mão de Obra	H	0,50	0,00	0,00	11,92	11,92	11,92	5,96	

Flávio Nunes de Sousa
ENGº. CIVIL
CREA 1601352522

COMAF

Obra
REFORMA E AMPLIAÇÃO DA CÂMARA MUNICIPAL DE SANTO ANDRÉ/PB

Bancos
SINAPI - 12/2023 - Paraíba
ORSE - 12/2023 - Sergipe
SEINFRA - 028 - Ceará

B.D.I.
20,34%

Encargos Sociais
Desonerado: embutido nos preços unitário dos insumos de mão de obra, de acordo com as bases.

Planilha Orçamentária Analítica

Insumo	11255	ORSE	Tarracha para tubos PVC de 1"	Material	un	0,00	0,00	0,00	0,00	0,00	61,60	0,01
Insumo	2696	SINAPI	ENCANADOR OU BOMBEIRO HIDRÁULICO (HORISTA)	Mão de Obra	H	0,50	0,00	0,00	16,06	16,06	16,06	8,03
Insumo	12892	SINAPI	LUVA RASPA DE COURO, CANO CURTO (PUNHO "7" CM)	Equipamento	PAR	0,00	0,00	0,00	14,96	14,96	14,96	0,02
Insumo	10788	ORSE	Pá quadrada	Material	un	0,00	0,00	0,00	0,00	0,00	36,08	0,02
Insumo	11253	ORSE	Tarracha para tubos PVC de 1/2"	Material	un	0,00	0,00	0,00	0,00	0,00	24,93	0,01
							MO sem LS =>	13,99	LS =>	0	MO com LS =>	13,99
							Valor do BDI =>	4,02			Valor com BDI =>	23,79
									Quant. =>	1,00	Preço Total =>	23,79

16			INSTALAÇÕES SANITÁRIAS									703,67
16.1	Código	Banco	Descrição	Tipo		Und	Quant.				Valor Unit	Total
Composição	1679	ORSE	Ponto de esgoto com tubo de pvc rígido soldável de Ø 40 mm (lavatórios, mictórios, ralos sifonados, etc...)	Tubos e Conexões de PVC Rígido Soldável para Esgoto		un	1,0000000				70,28	70,28
	Código	Banco	Descrição	Tipo	Unidade	Quantidade	Utilização Operativa	Utilização Improdutiva	Custo Horário Operativa	Custo Horário Improdutiva	Custo Unitário	Custo Horário Total
Insumo	3517	SINAPI	JOELHO PVC, SOLDAVEL, BB, 90 GRAUS, SEM ANEL, DN 40 MM, PARA ESGOTO PREDIAL SECUNDARIO	Material	UN	3,0000000	0,00	0,00	1,95	1,95	1,95	5,85
Insumo	3516	SINAPI	JOELHO PVC, SOLDAVEL, BB, 45 GRAUS, DN 40 MM, PARA ESGOTO PREDIAL	Material	UN	3,0000000	0,00	0,00	2,16	2,16	2,16	6,48
Insumo	6111	SINAPI	SERVENTE DE OBRAS (HORISTA)	Mão de Obra	H	0,6500000	0,00	0,00	11,92	11,92	11,92	7,74
Insumo	138	ORSE	Adesivo pvc em frasco de 850 gramas	Material	kg	0,0390000	0,00	0,00	0,00	0,00	61,95	2,41
Insumo	2036	ORSE	Solucao limpadora pvc	Material	l	0,0600000	0,00	0,00	0,00	0,00	59,66	3,57
Composição	10549	ORSE	Encargos Complementares - Servente	172	h	0,6500000	0,00	0,00	0,00	0,00	3,65	2,37
Insumo	1703	ORSE	Pasta lubrificante p/ pvc je	Material	kg	0,0900000	0,00	0,00	0,00	0,00	54,35	4,89
Insumo	3767	SINAPI	LIXA EM FOLHA PARA PAREDE OU MADEIRA, NUMERO 120, COR VERMELHA	Material	UN	0,2000000	0,00	0,00	0,99	0,99	0,99	0,19
Insumo	9835	SINAPI	TUBO PVC SERIE NORMAL, DN 40 MM, PARA ESGOTO PREDIAL (NBR 5688)	Material	M	4,0000000	0,00	0,00	6,00	6,00	6,00	24,00
Insumo	2696	SINAPI	ENCANADOR OU BOMBEIRO HIDRÁULICO (HORISTA)	Mão de Obra	H	0,6500000	0,00	0,00	16,06	16,06	16,06	10,43
Composição	10554	ORSE	Encargos Complementares - Encanador	172	h	0,6500000	0,00	0,00	0,00	0,00	3,58	2,32
Insumos												
Insumo	1651	ORSE	Óculos branco proteção	Material	pr	0,00	0,00	0,00	0,00	0,00	6,21	0,00
Insumo	138	ORSE	Adesivo pvc em frasco de 850 gramas	Material	kg	0,04	0,00	0,00	0,00	0,00	61,95	2,41
Insumo	10517	ORSE	Exames admissionais/demissionais (checkup)	Serviços	cj	0,00	0,00	0,00	0,00	0,00	293,34	0,07
Insumo	941	ORSE	Fardamento com mangas curta	Material	un	0,00	0,00	0,00	0,00	0,00	189,11	0,17

Flávio Nunes de Sousa
ENGº. CIVIL
CREA 1601352522

COMAF

Obra
REFORMA E AMPLIAÇÃO DA CÂMARA MUNICIPAL DE SANTO ANDRÉ/PB

Bancos
SINAPI - 12/2023 - Paraíba
ORSE - 12/2023 - Sergipe
SEINFRA - 028 - Ceará

B.D.I.
20,34%

Encargos Sociais
Desonerado: embutido nos preços unitário dos insumos de mão de obra, de acordo com as bases.

Planilha Orçamentária Analítica

Insumo	10596	ORSE	Protetor auricular	Material	un	0,01	0,00	0,00	0,00	0,00	4,79	0,01
Insumo	3516	SINAPI	JOELHO PVC, SOLDAVEL, BB, 45 GRAUS, DN 40 MM, PARA ESGOTO PREDIAL	Material	UN	3,00	0,00	0,00	2,16	2,16	2,16	6,48
Insumo	11257	ORSE	Tarracha para tubos PVC de 1 1/4"	Material	un	0,00	0,00	0,00	0,00	0,00	31,58	0,00
Insumo	10761	ORSE	Refeição - café da manhã (café com leite e dois pães com manteiga)	Serviços	un	0,13	0,00	0,00	0,00	0,00	4,89	0,30
Insumo	12894	SINAPI	CAPA PARA CHUVA EM PVC COM FORRO DE POLIESTER, COM CAPUZ (AMARELA OU AZUL)	Material	UN	0,00	0,00	0,00	21,61	21,61	21,61	0,00
Insumo	11254	ORSE	Tarracha para tubos PVC de 3/4"	Material	un	0,00	0,00	0,00	0,00	0,00	22,29	0,00
Insumo	11256	ORSE	Tarracha para tubos PVC de 1 1/2"	Material	un	0,00	0,00	0,00	0,00	0,00	58,67	0,01
Insumo	10599	ORSE	Protetor solar fps 30 com 120ml	Material	un	0,00	0,00	0,00	0,00	0,00	12,71	0,01
Insumo	12893	SINAPI	BOTA DE SEGURANCA COM BIQUEIRA DE ACO E COLARINHO ACOLCHOADO	Material	PAR	0,00	0,00	0,00	79,79	79,79	79,79	0,03
Insumo	3517	SINAPI	JOELHO PVC, SOLDAVEL, BB, 90 GRAUS, SEM ANEL, DN 40 MM, PARA ESGOTO PREDIAL SECUNDARIO	Material	UN	3,00	0,00	0,00	1,95	1,95	1,95	5,85
Insumo	4729	ORSE	Marreta 1 kg com cabo	Material	un	0,00	0,00	0,00	0,00	0,00	30,80	0,01
Insumo	10362	ORSE	Seguro de vida e acidente em grupo	Serviços	un	0,01	0,00	0,00	0,00	0,00	12,26	0,03
Insumo	4728	ORSE	Talhadeira chata 10"	Material	un	0,00	0,00	0,00	0,00	0,00	18,17	0,02
Insumo	2378	ORSE	Vale transporte	Material	un	0,10	0,00	0,00	0,00	0,00	4,40	0,17
Insumo	12895	SINAPI	CAPACETE DE SEGURANCA ABA FRONTAL COM SUSPENSAO DE POLIETILENO, SEM JUGULAR (CLASSE B)	Material	UN	0,00	0,00	0,00	16,62	16,62	16,62	0,00
Insumo	10492	ORSE	Cesta Básica	Material	un	0,01	0,00	0,00	0,00	0,00	171,11	0,46
Insumo	10593	ORSE	Prato simples 30cm	Material	un	0,00	0,00	0,00	0,00	0,00	19,14	0,00
Insumo	10592	ORSE	Lima chata 12"	Material	un	0,00	0,00	0,00	0,00	0,00	35,41	0,00
Insumo	3767	SINAPI	LIXA EM FOLHA PARA PAREDE OU MADEIRA, NUMERO 120, COR VERMELHA	Material	UN	0,20	0,00	0,00	0,99	0,99	0,99	0,19
Insumo	158	ORSE	Almoço (Participação do empregador)	Material	un	0,13	0,00	0,00	0,00	0,00	13,69	0,84
Insumo	2711	SINAPI	CARRINHO DE MAO DE ACO CAPACIDADE 50 A 60 L, PNEU COM CAMARA	Equipamento	UN	0,00	0,00	0,00	190,67	190,67	190,67	0,15
Insumo	1703	ORSE	Pasta lubrificante p/ pvc je	Material	kg	0,09	0,00	0,00	0,00	0,00	54,35	4,89
Insumo	9835	SINAPI	TUBO PVC SERIE NORMAL, DN 40 MM, PARA ESGOTO PREDIAL (NBR 5688)	Material	M	4,00	0,00	0,00	6,00	6,00	6,00	24,00
Insumo	6111	SINAPI	SERVENTE DE OBRAS (HORISTA)	Mão de Obra	H	0,65	0,00	0,00	11,92	11,92	11,92	7,74
Insumo	11255	ORSE	Tarracha para tubos PVC de 1"	Material	un	0,00	0,00	0,00	0,00	0,00	61,60	0,01
Insumo	2696	SINAPI	ENCANADOR OU BOMBEIRO HIDRAULICO (HORISTA)	Mão de Obra	H	0,65	0,00	0,00	16,06	16,06	16,06	10,43
Insumo	12892	SINAPI	LUVA RASPA DE COURO, CANO CURTO (PUNHO "7" CM)	Equipamento	PAR	0,00	0,00	0,00	14,96	14,96	14,96	0,02

Flávio Nunes de Sousa
ENGº. CIVIL
CREA 1601352522

COMAF

Obra
REFORMA E AMPLIAÇÃO DA CÂMARA MUNICIPAL DE SANTO ANDRÉ/PB

Bancos
SINAPI - 12/2023 - Paraíba
ORSE - 12/2023 - Sergipe
SEINFRA - 028 - Ceará

B.D.I.
20,34%

Encargos Sociais
Desonerado: embutido nos preços unitário dos insumos de mão de obra, de acordo com as bases.

Planilha Orçamentária Analítica

Insumo	10788	ORSE	Pá quadrada	Material	un	0,00	0,00	0,00	0,00	0,00	36,08	0,02
Insumo	11253	ORSE	Tarracha para tubos PVC de 1/2"	Material	un	0,00	0,00	0,00	0,00	0,00	24,93	0,01
Insumo	2036	ORSE	Solucao limpadora pvc	Material	l	0,06	0,00	0,00	0,00	0,00	59,66	3,57

MO sem LS =>	18,17	LS =>	0	MO com LS =>	18,17
Valor do BDI =>	14,29			Valor com BDI =>	84,57
		Quant. =>	2,00	Preço Total =>	169,14

16.2	Código	Banco	Descrição	Tipo	Und	Quant.	Valor Unit	Total
Composição	1697	ORSE	Caixa sifonada quadrada, com três entradas e uma saída, d = 100x100x50mm, ref. nº 63, branco, com grelha, Akros ou similar	Caixas de Inspeção	un	1,0000000	36,40	36,40

	Código	Banco	Descrição	Tipo	Unidade	Quantidade	Utilização Operativa	Utilização Improdutiva	Custo Horário Operativa	Custo Horário Improdutiva	Custo Unitário	Custo Horário Total
Composição	10554	ORSE	Encargos Complementares - Encanador	172	h	0,5000000	0,00	0,00	0,00	0,00	3,58	1,79
Composição	10549	ORSE	Encargos Complementares - Servente	172	h	0,5000000	0,00	0,00	0,00	0,00	3,65	1,82
Insumo	6111	SINAPI	SERVENTE DE OBRAS (HORISTA)	Mão de Obra	H	0,5000000	0,00	0,00	11,92	11,92	11,92	5,96
Insumo	2696	SINAPI	ENCANADOR OU BOMBEIRO HIDRÁULICO (HORISTA)	Mão de Obra	H	0,5000000	0,00	0,00	16,06	16,06	16,06	8,03
Insumo	475	ORSE	Caixa sifonada quadrada, com três entradas e uma saída, d = 100x100x50mm, ref. nº 63, acabamento branco Akros ou similar	Material	un	1,0000000	0,00	0,00	0,00	0,00	18,81	18,81
Insumos												
Insumo	1651	ORSE	Óculos branco proteção	Material	pr	0,00	0,00	0,00	0,00	0,00	6,21	0,00
Insumo	10517	ORSE	Exames admissionais/demissionais (checkup)	Serviços	cj	0,00	0,00	0,00	0,00	0,00	293,34	0,11
Insumo	941	ORSE	Fardamento com mangas curta	Material	un	0,00	0,00	0,00	0,00	0,00	189,11	0,28
Insumo	10596	ORSE	Protetor auricular	Material	un	0,00	0,00	0,00	0,00	0,00	4,79	0,02
Insumo	475	ORSE	Caixa sifonada quadrada, com três entradas e uma saída, d = 100x100x50mm, ref. nº 63, acabamento branco Akros ou similar	Material	un	1,00	0,00	0,00	0,00	0,00	18,81	18,81
Insumo	11257	ORSE	Tarracha para tubos PVC de 1 1/4"	Material	un	0,00	0,00	0,00	0,00	0,00	31,58	0,00
Insumo	10761	ORSE	Refeição - café da manhã (café com leite e dois pães com manteiga)	Serviços	un	0,10	0,00	0,00	0,00	0,00	4,89	0,49
Insumo	12894	SINAPI	CAPA PARA CHUVA EM PVC COM FORRO DE POLIÉSTER, COM CAPUZ (AMARELA OU AZUL)	Material	UN	0,00	0,00	0,00	21,61	21,61	21,61	0,00
Insumo	11254	ORSE	Tarracha para tubos PVC de 3/4"	Material	un	0,00	0,00	0,00	0,00	0,00	22,29	0,00
Insumo	11256	ORSE	Tarracha para tubos PVC de 1 1/2"	Material	un	0,00	0,00	0,00	0,00	0,00	58,67	0,01
Insumo	10599	ORSE	Protetor solar fps 30 com 120ml	Material	un	0,00	0,00	0,00	0,00	0,00	12,71	0,02

Flávio Nunes de Sousa
ENGº. CIVIL
CREA 1601352522

COMAF

Obra
REFORMA E AMPLIAÇÃO DA CÂMARA MUNICIPAL DE SANTO ANDRÉ/PB

Bancos
SINAPI - 12/2023 - Paraíba
ORSE - 12/2023 - Sergipe
SEINFRA - 028 - Ceará

B.D.I.
20,34%

Encargos Sociais
Desonerado: embutido nos preços unitário dos insumos de mão de obra, de acordo com as bases.

Planilha Orçamentária Analítica

Insumo	12893	SINAPI	BOTA DE SEGURANCA COM BIQUEIRA DE ACO E COLARINHO ACOLCHOADO	Material	PAR	0,00	0,00	0,00	79,79	79,79	79,79	0,06
Insumo	4729	ORSE	Marreta 1 kg com cabo	Material	un	0,00	0,00	0,00	0,00	0,00	30,80	0,01
Insumo	10362	ORSE	Seguro de vida e acidente em grupo	Serviços	un	0,00	0,00	0,00	0,00	0,00	12,26	0,05
Insumo	4728	ORSE	Talhadeira chata 10"	Material	un	0,00	0,00	0,00	0,00	0,00	18,17	0,02
Insumo	2378	ORSE	Vale transporte	Material	un	0,08	0,00	0,00	0,00	0,00	4,40	0,35
Insumo	12895	SINAPI	CAPACETE DE SEGURANCA ABA FRONTAL COM SUSPENSAO DE POLIETILENO, SEM JUGULAR (CLASSE B)	Material	UN	0,00	0,00	0,00	16,62	16,62	16,62	0,00
Insumo	10492	ORSE	Cesta Básica	Material	un	0,00	0,00	0,00	0,00	0,00	171,11	0,76
Insumo	10593	ORSE	Prato simples 30cm	Material	un	0,00	0,00	0,00	0,00	0,00	19,14	0,00
Insumo	10592	ORSE	Uma chata 12"	Material	un	0,00	0,00	0,00	0,00	0,00	36,41	0,00
Insumo	158	ORSE	Almoço (Participação do empregador)	Material	un	0,10	0,00	0,00	0,00	0,00	13,69	1,39
Insumo	2711	SINAPI	CARRINHO DE MAO DE ACO CAPACIDADE 50 A 60 L, PNEU COM CAMARA	Equipamento	UN	0,00	0,00	0,00	190,67	190,67	190,67	0,15
Insumo	6111	SINAPI	SERVENTE DE OBRAS (HORISTA)	Mão de Obra	H	0,50	0,00	0,00	11,92	11,92	11,92	5,96
Insumo	11255	ORSE	Tarracha para tubos PVC de 1"	Material	un	0,00	0,00	0,00	0,00	0,00	61,60	0,01
Insumo	2696	SINAPI	ENCANADOR OU BOMBEIRO HIDRAULICO (HORISTA)	Mão de Obra	H	0,50	0,00	0,00	16,06	16,06	16,06	8,03
Insumo	12892	SINAPI	LUVA RASPA DE COURO, CANO CURTO (PUNHO "7" CM)	Equipamento	PAR	0,00	0,00	0,00	14,96	14,96	14,96	0,03
Insumo	10788	ORSE	Pá quadrada	Material	un	0,00	0,00	0,00	0,00	0,00	36,08	0,02
Insumo	11253	ORSE	Tarracha para tubos PVC de 1/2"	Material	un	0,00	0,00	0,00	0,00	0,00	24,93	0,01

MO sem LS => 13,99 | LS => 190,67 | 0 | MO com LS => 13,99
Valor do BDI => 7,4 | Valor com BDI => 43,8
Quant. => 1,00 | Preço Total => 43,80

16.3	Código	Banco	Descrição	Tipo	Und	Quant.	Valor Unit	Total
Composição	1683	ORSE	Ponto de esgoto com tubo de pvc rígido soldável de Ø 100 mm (vaso sanitário)	Tubos e Conexões de PVC Rígido Soldável para Esgoto	pt	1,0000000	103,33	103,33

	Código	Banco	Descrição	Tipo	Unidade	Quantidade	Utilização Operativa	Utilização Improdutiva	Custo Horário Operativa	Custo Horário Improdutiva	Custo Unitário	Custo Horário Total
Insumo	138	ORSE	Adesivo pvc em frasco de 850 gramas	Material	kg	0,0150000	0,00	0,00	0,00	0,00	61,95	0,92
Insumo	13	SINAPI	ESTOPA	Material	KG	0,0500000	0,00	0,00	10,28	10,28	10,28	0,51
Insumo	3520	SINAPI	JOELHO PVC, SOLDÁVEL, PB, 90 GRAUS, DN 100 MM, PARA ESGOTO PREDIAL	Material	UN	2,0000000	0,00	0,00	7,66	7,66	7,66	15,32
Composição	10549	ORSE	Encargos Complementares - Servente	172	h	0,4000000	0,00	0,00	0,00	0,00	3,65	1,46
Insumo	2696	SINAPI	ENCANADOR OU BOMBEIRO HIDRAULICO (HORISTA)	Mão de Obra	H	0,4000000	0,00	0,00	16,06	16,06	16,06	6,42

- - / PB
/

Flávio Nunes de Sousa
ENGº. CIVIL
CREA 1601352522

COMAF

Obra
REFORMA E AMPLIAÇÃO DA CÂMARA MUNICIPAL DE SANTO ANDRÉ/PB

Bancos
SINAPI - 12/2023 - Paraíba
ORSE - 12/2023 - Sergipe
SEINFRA - 028 - Ceará

B.D.I.
20,34%

Encargos Sociais
Desonerado: embutido nos preços unitário dos insumos de mão de obra, de acordo com as bases.

Planilha Orçamentária Analítica

Insumo	10908	SINAPI	JUNCAO DE REDUCAO INVERTIDA, PVC SOLDAVEL, 100 X 50 MM, SERIE NORMAL PARA ESGOTO PREDIAL	Material	UN	1,0000000	0,00	0,00	17,58	17,58	17,58	17,58
Composição	10554	ORSE	Encargos Complementares - Encanador	172	h	0,4000000	0,00	0,00	0,00	0,00	3,58	1,43
Insumo	9836	SINAPI	TUBO PVC SERIE NORMAL, DN 100 MM, PARA ESGOTO PREDIAL (NBR 5688)	Material	M	4,0000000	0,00	0,00	13,74	13,74	13,74	54,96
Insumo	6111	SINAPI	SERVENTE DE OBRAS (HORISTA)	Mão de Obra	H	0,4000000	0,00	0,00	11,92	11,92	11,92	4,76
Insumos												
Insumo	13	SINAPI	ESTOPA	Material	KG	0,05	0,00	0,00	10,28	10,28	10,28	0,51
Insumo	1651	ORSE	Oculos branco proteção	Material	pr	0,00	0,00	0,00	0,00	0,00	6,21	0,00
Insumo	138	ORSE	Adesivo pvc em frasco de 850 gramas	Material	kg	0,02	0,00	0,00	0,00	0,00	61,95	0,92
Insumo	10517	ORSE	Exames admissionais/demissionais (checkup)	Serviços	cj	0,00	0,00	0,00	0,00	0,00	293,34	0,07
Insumo	941	ORSE	Fardamento com mangas curta	Material	un	0,00	0,00	0,00	0,00	0,00	189,11	0,17
Insumo	10596	ORSE	Protetor auricular	Material	un	0,00	0,00	0,00	0,00	0,00	4,79	0,01
Insumo	10908	SINAPI	JUNCAO DE REDUCAO INVERTIDA, PVC SOLDAVEL, 100 X 50 MM, SERIE NORMAL PARA ESGOTO PREDIAL	Material	UN	1,00	0,00	0,00	17,58	17,58	17,58	17,58
Insumo	11257	ORSE	Tarracha para tubos PVC de 1 1/4"	Material	un	0,00	0,00	0,00	0,00	0,00	31,58	0,00
Insumo	10761	ORSE	Refeição - café da manhã (café com leite e dois pães com manteiga)	Serviços	un	0,08	0,00	0,00	0,00	0,00	4,89	0,30
Insumo	12894	SINAPI	CAPA PARA CHUVA EM PVC COM FORRO DE POLIESTER, COM CAPUZ (AMARELA OU AZUL)	Material	UN	0,00	0,00	0,00	21,61	21,61	21,61	0,00
Insumo	11254	ORSE	Tarracha para tubos PVC de 3/4"	Material	un	0,00	0,00	0,00	0,00	0,00	22,29	0,00
Insumo	9836	SINAPI	TUBO PVC SERIE NORMAL, DN 100 MM, PARA ESGOTO PREDIAL (NBR 5688)	Material	M	4,00	0,00	0,00	13,74	13,74	13,74	54,96
Insumo	11256	ORSE	Tarracha para tubos PVC de 1 1/2"	Material	un	0,00	0,00	0,00	0,00	0,00	58,67	0,01
Insumo	10599	ORSE	Protetor solar fps 30 com 120ml	Material	un	0,00	0,00	0,00	0,00	0,00	12,71	0,01
Insumo	12893	SINAPI	BOTA DE SEGURANCA COM BIQUEIRA DE ACO E COLARINHO ACOLCHOADO	Material	PAR	0,00	0,00	0,00	79,79	79,79	79,79	0,03
Insumo	4729	ORSE	Marreta 1 kg com cabo	Material	un	0,00	0,00	0,00	0,00	0,00	30,80	0,01
Insumo	10362	ORSE	Seguro de vida e acidente em grupo	Serviços	un	0,00	0,00	0,00	0,00	0,00	12,26	0,03
Insumo	4728	ORSE	Talhadeira chata 10"	Material	un	0,00	0,00	0,00	0,00	0,00	18,17	0,02
Insumo	9520	SINAPI	JOELHO PVC, SOLDAVEL, PB, 90 GRAUS, DN 100 MM, PARA ESGOTO PREDIAL	Material	UN	2,00	0,00	0,00	7,66	7,66	7,66	15,32
Insumo	2378	ORSE	Vale transporte	Material	un	0,06	0,00	0,00	0,00	0,00	4,40	0,17
Insumo	12895	SINAPI	CAPACETE DE SEGURANCA ABA FRONTAL COM SUSPENSAO DE POLIETILENO, SEM JUGULAR (CLASSE B)	Material	UN	0,00	0,00	0,00	16,62	16,62	16,62	0,00
Insumo	10492	ORSE	Cesta Básica	Material	un	0,00	0,00	0,00	0,00	0,00	171,11	0,46

Flávio Nunes de Sousa
ENGº. CIVIL
CREA 1601352522

COMAF

Obra
REFORMA E AMPLIAÇÃO DA CÂMARA MUNICIPAL DE SANTO ANDRÉ/PB

Bancos
SINAPI - 12/2023 - Paraíba
ORSE - 12/2023 - Sergipe
SEINFRA - 028 - Ceará

B.D.I.
20,34%

Encargos Sociais
Desonerado: embutido nos preços unitário dos insumos de mão de obra, de acordo com as bases.

Planilha Orçamentária Analítica

Insumo	10599	ORSE	Prato simples 30cm	Material	un	0,00	0,00	0,00	0,00	0,00	19,14	0,00
Insumo	10592	ORSE	Lima chata 12"	Material	un	0,00	0,00	0,00	0,00	0,00	36,41	0,00
Insumo	158	ORSE	Almoço (Participação do empregador)	Material	un	0,08	0,00	0,00	0,00	0,00	13,69	0,84
Insumo	2711	SINAPI	CARRINHO DE MAO DE ACO CAPACIDADE 50 A 60 L, PNEU COM CAMARA	Equipamento	UN	0,00	0,00	0,00	190,67	190,67	190,67	0,15
Insumo	6111	SINAPI	SERVENTE DE OBRAS (HORISTA)	Mão de Obra	H	0,40	0,00	0,00	11,92	11,92	11,92	4,76
Insumo	11255	ORSE	Tarracha para tubos PVC de 1"	Material	un	0,00	0,00	0,00	0,00	0,00	61,60	0,01
Insumo	2696	SINAPI	ENCANADOR OU BOMBEIRO HIDRAULICO (HORISTA)	Mão de Obra	H	0,40	0,00	0,00	16,06	16,06	16,06	6,42
Insumo	12892	SINAPI	LUVA RASPA DE COURO, CANO CURTO (PUNHO "7" CM)	Equipamento	PAR	0,00	0,00	0,00	14,96	14,96	14,96	0,02
Insumo	10788	ORSE	Pá quadrada	Material	un	0,00	0,00	0,00	0,00	0,00	36,08	0,02
Insumo	11253	ORSE	Tarracha para tubos PVC de 1/2"	Material	un	0,00	0,00	0,00	0,00	0,00	24,93	0,01
							MO sem LS =>	11,18	LS =>	0	MO com LS =>	11,18
							Valor do BDI =>	21,01			Valor com BDI =>	124,34
									Quant. =>	**1,00**	**Preço Total =>**	**124,34**

16.4	Código	Banco	Descrição	Tipo	Und	Quant.	Valor Unit	Total
Composição	1705	ORSE	Caixa de alvenaria de tijolo maciço (0,10m) dimensões interna 30x30x30cm revestida internamente com argamassa 1:3 e tampa de concreto - R1	Caixas de Inspeção	un	1,0000000	115,80	115,80

	Código	Banco	Descrição	Tipo	Unidade	Quantidade	Utilização		Custo Horário		Custo Unitário	Custo Horário
							Operativa	Improdutiva	Operativa	Improdutiva		Total
Composição	139	ORSE	Aço CA - 25 Ø 6,3 a 12,5mm, inclusive corte, dobragem, montagem e colocacao de ferragens nas formas, para superestruturas e fundações - R1	63	kg	0,6000000	0,00	0,00	0,00	0,00	11,78	7,06
Composição	3318	ORSE	Reboco especial de parede 2cm com argamassa traço t3 - 1:3 cimento / areia / vedacit	331	m²	0,4800000	0,00	0,00	0,00	0,00	33,79	16,21
Composição	3310	ORSE	Chapisco em parede com argamassa traço t1 - 1:3 (cimento / areia) - Revisado 08/2015	331	m²	0,4800000	0,00	0,00	0,00	0,00	5,89	2,82
Composição	2497	ORSE	Escavação manual de vala ou cava em material de 1ª categoria, profundidade até 1,50m	176	m³	0,0600000	0,00	0,00	0,00	0,00	46,92	2,81
Composição	126	ORSE	Concreto simples fabricado na obra, fck=15 mpa, lançado e adensado	60	m³	0,0130000	0,00	0,00	0,00	0,00	517,78	6,73
Composição	79	ORSE	Forma plana para fundações, em tábuas de pinho, 02 usos	50	m²	0,1300000	0,00	0,00	0,00	0,00	109,64	14,25
Composição	157	ORSE	Alvenaria tijolo cerâmico maciço (5x9x19), esp = 0,19m (dobrada), com argamassa traço t5 - 1:2:8 (cimento / cal / areia) c/ junta de 2,0cm - R1	66	m²	0,3600000	0,00	0,00	0,00	0,00	183,10	65,91
Insumos												
Insumo	11244	ORSE	Martelo com unha	Material	un	0,00	0,00	0,00	0,00	0,00	47,86	0,00
Insumo	1651	ORSE	Óculos branco proteção	Material	pr	0,00	0,00	0,00	0,00	0,00	6,21	0,00

Flávio Nunes de Sousa
ENGº. CIVIL
CREA 1601352522

COMAF

Obra
REFORMA E AMPLIAÇÃO DA CÂMARA MUNICIPAL DE SANTO ANDRÉ/PB

Bancos
SINAPI - 12/2023 - Paraíba
ORSE - 12/2023 - Sergipe
SEINFRA - 028 - Ceará

B.D.I.
20,34%

Encargos Sociais
Desonerado: embutido nos preços unitário dos insumos de mão de obra, de acordo com as bases.

Planilha Orçamentária Analítica

Insumo	10517	ORSE	Exames admissionais/demissionais (checkup)	Serviços	cj	0,00	0,00	0,00	0,00	0,00	293,34	0,07
Insumo	941	ORSE	Fardamento com mangas curta	Material	un	0,00	0,00	0,00	0,00	0,00	189,11	0,17
Insumo	10596	ORSE	Protetor auricular	Material	un	0,01	0,00	0,00	0,00	0,00	4,79	0,01
Insumo	1569	ORSE	Madeira mista serrada (barrote) 6 x 6cm - 0,0036 m3/m (angelim, louro)	Material	m	0,13	0,00	0,00	0,00	0,00	7,03	0,91
Insumo	1106	SINAPI	CAL HIDRATADA CH-I PARA ARGAMASSAS	Material	KG	5,18	0,00	0,00	1,06	1,06	1,06	5,48
Insumo	11246	ORSE	Escala métrica de bambú	Material	Un	0,00	0,00	0,00	0,00	0,00	9,99	0,00
Insumo	11245	ORSE	Desempoladeira de madeira 12x22	Material	un	0,00	0,00	0,00	0,00	0,00	11,34	0,00
Insumo	10282	ORSE	Regua de aluminio c/ 2,00m (para pedreiro)	Material	un	0,00	0,00	0,00	0,00	0,00	39,89	0,00
Insumo	39315	SINAPI	ESPACADOR / DISTANCIADOR TIPO GARRA DUPLA, EM PLASTICO, COBRIMENTO *20* MM, PARA FERRAGENS DE LAJES E FUNDO DE VIGAS	Material	UN	0,24	0,00	0,00	0,34	0,34	0,34	0,08
Insumo	5067	SINAPI	PREGO DE ACO POLIDO COM CABECA 16 X 24 (2 1/4 X 12)	Material	KG	0,04	0,00	0,00	21,20	21,20	21,20	0,82
Insumo	4718	SINAPI	PEDRA BRITADA N. 2 (19 A 38 MM) POSTO PEDREIRA/FORNECEDOR, SEM FRETE	Material	M³	0,01	0,00	0,00	92,89	92,89	92,89	0,75
Insumo	11249	ORSE	Serra circular eletrica portatil	Equipamento	un	0,00	0,00	0,00	0,00	0,00	506,49	0,00
Insumo	4721	SINAPI	PEDRA BRITADA N. 1 (9,5 A 19 MM) POSTO PEDREIRA/FORNECEDOR, SEM FRETE	Material	M³	0,00	0,00	0,00	92,40	92,40	92,40	0,25
Insumo	43132	SINAPI	ARAME RECOZIDO 16 BWG, D = 1,65 MM (0,016 KG/M) OU 18 BWG, D = 1,25 MM (0,01 KG/M)	Material	KG	0,01	0,00	0,00	27,22	27,22	27,22	0,32
Insumo	11265	ORSE	Martelo de borracha com cabo	Material	un	0,00	0,00	0,00	0,00	0,00	18,33	0,00
Insumo	4509	SINAPI	SARRAFO *2,5 X 10* CM EM PINUS, MISTA OU EQUIVALENTE DA REGIAO - BRUTA	Material	M	0,08	0,00	0,00	7,02	7,02	7,02	0,54
Insumo	10761	ORSE	Refeição - café da manhã (café com leite e dois pães com manteiga)	Serviços	un	0,32	0,00	0,00	0,00	0,00	4,89	0,30
Insumo	11248	ORSE	Furadeira e Parafusadeira eletrica Bosch ou Similar profissional	Equipamento	un	0,00	0,00	0,00	0,00	0,00	240,54	0,00
Insumo	4174	ORSE	Desempenadeira de aço lisa, cabo madeira, ref:143, Atlas ou similar	Material	un	0,00	0,00	0,00	0,00	0,00	10,56	0,00
Insumo	10790	ORSE	Prumo de face	Material	un	0,00	0,00	0,00	0,00	0,00	25,37	0,00
Insumo	12894	SINAPI	CAPA PARA CHUVA EM PVC COM FORRO DE POLIESTER, COM CAPUZ (AMARELA OU AZUL)	Material	UN	0,00	0,00	0,00	21,61	21,61	21,61	0,00
Insumo	378	SINAPI	ARMADOR (HORISTA)	Mão de Obra	H	0,05	0,00	0,00	16,06	16,06	16,06	0,80
Insumo	10585	ORSE	Arco de serra	Material	un	0,00	0,00	0,00	0,00	0,00	19,46	0,00
Insumo	10599	ORSE	Protetor solar fps 30 com 120ml	Material	un	0,01	0,00	0,00	0,00	0,00	12,71	0,01
Insumo	12893	SINAPI	BOTA DE SEGURANCA COM BIQUEIRA DE ACO E COLARINHO ACOLCHOADO	Material	PAR	0,00	0,00	0,00	79,79	79,79	79,79	0,03
Insumo	80	ORSE	Aço CA-25 6,3 a 12,5 mm	Material	kg	0,60	0,00	0,00	0,00	0,00	8,28	4,96
Insumo	370	SINAPI	AREIA MEDIA - POSTO JAZIDA/FORNECEDOR (RETIRADO NA JAZIDA, SEM TRANSPORTE)	Material	M³	0,01	0,00	0,00	112,45	112,45	112,45	1,45

Flávio Nunes de Sousa
ENGº. CIVIL
CREA 1601352522

Document Control Area

Obra
REFORMA E AMPLIAÇÃO DA CÂMARA MUNICIPAL DE SANTO ANDRÉ/PB

Bancos
SINAPI - 12/2023 - Paraíba
ORSE - 12/2023 - Sergipe
SEINFRA - 028 - Ceará

B.D.I.
20,34%

Encargos Sociais
Desonerado: embutido nos preços unitário dos insumos de mão de obra, de acordo com as bases.

Planilha Orçamentária Analítica

Insumo	367	SINAPI	AREIA GROSSA - POSTO JAZIDA/FORNECEDOR (RETIRADO NA JAZIDA, SEM TRANSPORTE)	Material	M³	0,05	0,00	0,00	113,91	113,91	113,91	5,29
Insumo	4750	SINAPI	PEDREIRO (HORISTA)	Mão de Obra	H	1,21	0,00	0,00	16,06	16,06	16,06	19,46
Insumo	1113	ORSE	Impermeabilizante para concretos e argamassas Vedacit ou similar	Material	kg	0,19	0,00	0,00	0,00	0,00	7,20	1,38
Insumo	4729	ORSE	Marreta 1 kg com cabo	Material	un	0,00	0,00	0,00	0,00	0,00	30,80	0,01
Insumo	10362	ORSE	Seguro de vida e acidente em grupo	Serviços	un	0,01	0,00	0,00	0,00	0,00	12,26	0,03
Insumo	11243	ORSE	Martelo sem unha	Material	un	0,00	0,00	0,00	0,00	0,00	27,38	0,00
Insumo	11264	ORSE	Marreta de 1/2 kg com cabo	Material	un	0,00	0,00	0,00	0,00	0,00	13,22	0,00
Insumo	10586	ORSE	Torquesa	Material	un	0,00	0,00	0,00	0,00	0,00	36,08	0,00
Insumo	4728	ORSE	Talhadeira chata 10"	Material	un	0,00	0,00	0,00	0,00	0,00	18,17	0,02
Insumo	39017	SINAPI	ESPACADOR / DISTANCIADOR CIRCULAR COM ENTRADA LATERAL, EM PLASTICO, PARA VERGALHAO *4,2 A 12,5* MM, COBRIMENTO 20 MM	Material	UN	0,24	0,00	0,00	0,22	0,22	0,22	0,05
Insumo	2692	SINAPI	DESMOLDANTE PROTETOR PARA FORMAS DE MADEIRA, DE BASE OLEOSA EMULSIONADA EM AGUA	Material	L	0,00	0,00	0,00	9,60	9,60	9,60	0,01
Insumo	1213	SINAPI	CARPINTEIRO DE FORMAS (HORISTA)	Mão de Obra	H	0,20	0,00	0,00	16,06	16,06	16,06	3,20
Insumo	6189	SINAPI	TABUA NAO APARELHADA *2,5 X 30* CM, EM MACARANDUBA/MASSARANDUBA, ANGELIM OU EQUIVALENTE DA REGIAO - BRUTA	Material	M	0,24	0,00	0,00	21,17	21,17	21,17	5,06
Insumo	4722	ORSE	Colher de pedreiro	Material	un	0,00	0,00	0,00	0,00	0,00	18,38	0,00
Insumo	1379	SINAPI	CIMENTO PORTLAND COMPOSTO CP II-32	Material	KG	14,41	0,00	0,00	0,68	0,68	0,68	9,79
Insumo	10578	ORSE	Formão grande	Material	un	0,00	0,00	0,00	0,00	0,00	14,81	0,00
Insumo	2378	ORSE	Vale transporte	Material	un	0,25	0,00	0,00	0,00	0,00	4,40	0,17
Insumo	10579	ORSE	Chave de fenda chata 30 cm	Material	un	0,00	0,00	0,00	0,00	0,00	26,29	0,00
Insumo	10577	ORSE	Serrote 40cm	Material	un	0,00	0,00	0,00	0,00	0,00	29,24	0,00
Insumo	12895	SINAPI	CAPACETE DE SEGURANCA ABA FRONTAL COM SUSPENSAO DE POLIETILENO, SEM JUGULAR (CLASSE B)	Material	UN	0,00	0,00	0,00	16,62	16,62	16,62	0,00
Insumo	10492	ORSE	Cesta Básica	Material	un	0,01	0,00	0,00	0,00	0,00	171,11	0,46
Insumo	2212	ORSE	Tijolo cerâmico maciço 5 x 9 x 19cm	Material	un	46,80	0,00	0,00	0,00	0,00	0,51	23,86
Insumo	10789	ORSE	Nível de bolha de madeira	Material	un	0,00	0,00	0,00	0,00	0,00	15,06	0,00
Insumo	158	ORSE	Almoço (Participação do empregador)	Material	un	0,32	0,00	0,00	0,00	0,00	13,69	0,84
Insumo	2711	SINAPI	CARRINHO DE MAO DE ACO CAPACIDADE 50 A 60 L, PNEU COM CAMARA	Equipamento	UN	0,00	0,00	0,00	190,67	190,67	190,67	0,15
Insumo	6111	SINAPI	SERVENTE DE OBRAS (HORISTA)	Mão de Obra	H	1,67	0,00	0,00	11,92	11,92	11,92	19,92
Insumo	12892	SINAPI	LUVA RASPA DE COURO, CANO CURTO (PUNHO *7* CM)	Equipamento	PAR	0,01	0,00	0,00	14,96	14,96	14,96	0,02

Flávio Nunes de Sousa
ENGº. CIVIL
CREA 1601352522

COMAF

Obra
REFORMA E AMPLIAÇÃO DA CÂMARA MUNICIPAL DE SANTO ANDRÉ/PB

Bancos
SINAPI - 12/2023 - Paraíba
ORSE - 12/2023 - Sergipe
SEINFRA - 028 - Ceará

B.D.I.
20,34%

Encargos Sociais
Desonerado: embutido nos preços unitário dos insumos de mão de obra, de acordo com as bases.

Planilha Orçamentária Analítica

Insumo	10788	ORSE	Pá quadrada	Material	un	0,00	0,00	0,00	0,00	0,00	36,08	0,02
Insumo	11247	ORSE	Serra mármore	Material	un	0,00	0,00	0,00	0,00	0,00	320,52	0,01
							MO sem LS =>	43,38	LS =>	0	MO com LS =>	43,38
							Valor do BDI =>	23,55			Valor com BDI =>	139,35
									Quant. =>	1,00	Preço Total =>	139,35

16.5	Código	Banco	Descrição	Tipo	Und	Quant.			Valor Unit	Total
Composição	89714	SINAPI	TUBO PVC, SERIE NORMAL, ESGOTO PREDIAL, DN 100 MM, FORNECIDO E INSTALADO EM RAMAL DE DESCARGA OU RAMAL DE ESGOTO SANITÁRIO. AF_08/2022	INHI - INSTALAÇÕES HIDROS SANITÁRIAS	M	1,0000000			31,45	31,45
Composição Auxiliar	88267	SINAPI	ENCANADOR OU BOMBEIRO HIDRÁULICO COM ENCARGOS COMPLEMENTARES	SEDI - SERVIÇOS DIVERSOS	H	0,4444000			20,82	9,25
Composição Auxiliar	88248	SINAPI	AUXILIAR DE ENCANADOR OU BOMBEIRO HIDRÁULICO COM ENCARGOS COMPLEMENTARES	SEDI - SERVIÇOS DIVERSOS	H	0,4444000			17,27	7,67
Insumo	00038383	SINAPI	LIXA D'AGUA EM FOLHA, GRAO 100	Material	UN	0,0247000			1,87	0,04
Insumo	00009836	SINAPI	TUBO PVC SERIE NORMAL, DN 100 MM, PARA ESGOTO PREDIAL (NBR 5688)	Material	M	1,0549000			13,74	14,49
						MO sem LS =>	12,98	LS =>	0	MO com LS =>	12,98
						Valor do BDI =>	6,39			Valor com BDI =>	37,84
								Quant. =>	6,00	Preço Total =>	227,04

17			LOUÇAS E METAIS							1923,52
17.1	Código	Banco	Descrição	Tipo	Und	Quant.			Valor Unit	Total
Composição	86932	SINAPI	VASO SANITÁRIO SIFONADO COM CAIXA ACOPLADA LOUÇA BRANCA - PADRÃO MÉDIO, INCLUSO ENGATE FLEXÍVEL EM METAL CROMADO, 1/2 X 40CM - FORNECIMENTO E INSTALAÇÃO. AF_01/2020	INHI - INSTALAÇÕES HIDROS SANITÁRIAS	UN	1,0000000			514,67	514,67
Composição Auxiliar	86887	SINAPI	ENGATE FLEXÍVEL EM INOX, 1/2 X 40CM - FORNECIMENTO E INSTALAÇÃO. AF_01/2020	INHI - INSTALAÇÕES HIDROS SANITÁRIAS	UN	1,0000000			46,72	46,72
Composição Auxiliar	86888	SINAPI	VASO SANITÁRIO SIFONADO COM CAIXA ACOPLADA LOUÇA BRANCA - FORNECIMENTO E INSTALAÇÃO. AF_01/2020	INHI - INSTALAÇÕES HIDROS SANITÁRIAS	UN	1,0000000			467,95	467,95
						MO sem LS =>	21,18	LS =>	0	MO com LS =>	21,18
						Valor do BDI =>	104,68			Valor com BDI =>	619,35
								Quant. =>	1,00	Preço Total =>	619,35

17.2	Código	Banco	Descrição	Tipo	Und	Quant.			Valor Unit	Total
Composição	100849	SINAPI	ASSENTO SANITÁRIO CONVENCIONAL - FORNECIMENTO E INSTALACAO. AF_01/2020	INHI - INSTALAÇÕES HIDROS SANITÁRIAS	UN	1,0000000			40,10	40,10
Composição Auxiliar	88267	SINAPI	ENCANADOR OU BOMBEIRO HIDRÁULICO COM ENCARGOS COMPLEMENTARES	SEDI - SERVIÇOS DIVERSOS	H	0,1536000			20,82	3,19
Composição Auxiliar	88316	SINAPI	SERVENTE COM ENCARGOS COMPLEMENTARES	SEDI - SERVIÇOS DIVERSOS	H	0,0484000			17,20	0,83
Insumo	00000377	SINAPI	ASSENTO SANITARIO DE PLASTICO, TIPO CONVENCIONAL	Material	UN	1,0000000			36,08	36,08
						MO sem LS =>	3,1	LS =>	0	MO com LS =>	3,1
						Valor do BDI =>	8,15			Valor com BDI =>	48,25

Flávio Nunes de Sousa
ENGº. CIVIL
CREA 1601352522

Filed Under Seal

COMAF

Obra
REFORMA E AMPLIAÇÃO DA CÂMARA MUNICIPAL DE SANTO ANDRÉ/PB

Bancos
SINAPI - 12/2023 - Paraíba
ORSE - 12/2023 - Sergipe
SEINFRA - 028 - Ceará

B.D.I.
20,34%

Encargos Sociais
Desonerado: embutido nos preços unitário dos insumos de mão de obra, de acordo com as bases.

Planilha Orçamentária Analítica

Quant. => 1,00 **Preço Total =>** 48,25

17.3	Código	Banco	Descrição	Tipo	Und	Quant.			Valor Unit	Total
Composição	95544	SINAPI	PAPELEIRA DE PAREDE EM METAL CROMADO SEM TAMPA, INCLUSO FIXAÇÃO. AF_01/2020	INHI - INSTALAÇÕES HIDROS SANITÁRIAS	UN	1,0000000			28,85	28,85
Composição Auxiliar	88316	SINAPI	SERVENTE COM ENCARGOS COMPLEMENTARES	SEDI - SERVIÇOS DIVERSOS	H	0,0996000			17,20	1,71
Composição Auxiliar	88267	SINAPI	ENCANADOR OU BOMBEIRO HIDRÁULICO COM ENCARGOS COMPLEMENTARES	SEDI - SERVIÇOS DIVERSOS	H	0,3162000			20,82	6,58
Insumo	00011703	SINAPI	PAPELEIRA DE PAREDE EM METAL CROMADO SEM TAMPA	Material	UN	1,0000000			20,56	20,56
					MO sem LS =>	6,39	LS =>	0	MO com LS =>	6,39
					Valor do BDI =>	5,86			Valor com BDI =>	34,71
							Quant. =>	**1,00**	**Preço Total =>**	**34,71**

17.4	Código	Banco	Descrição	Tipo	Und	Quant.			Valor Unit	Total
Composição	95542	SINAPI	PORTA TOALHA ROSTO EM METAL CROMADO, TIPO ARGOLA, INCLUSO FIXAÇÃO. AF_01/2020	INHI - INSTALAÇÕES HIDROS SANITÁRIAS	UN	1,0000000			23,99	23,99
Composição Auxiliar	88316	SINAPI	SERVENTE COM ENCARGOS COMPLEMENTARES	SEDI - SERVIÇOS DIVERSOS	H	0,0996000			17,20	1,71
Composição Auxiliar	88267	SINAPI	ENCANADOR OU BOMBEIRO HIDRÁULICO COM ENCARGOS COMPLEMENTARES	SEDI - SERVIÇOS DIVERSOS	H	0,3162000			20,82	6,58
Insumo	00021101	SINAPI	PORTA TOALHA ROSTO EM METAL CROMADO, TIPO ARGOLA	Material	UN	1,0000000			15,70	15,70
					MO sem LS =>	6,39	LS =>	0	MO com LS =>	6,39
					Valor do BDI =>	4,87			Valor com BDI =>	28,86
							Quant. =>	**1,00**	**Preço Total =>**	**28,86**

17.5	Código	Banco	Descrição	Tipo	Und	Quant.			Valor Unit	Total
Composição	10759	ORSE	Bancada em granito cinza andorinha, e=2cm	Conversão infoWOrca	m²	1,0000000			543,63	543,63

	Código	Banco	Descrição	Tipo	Unidade	Quantidade	Utilização		Custo Horário		Custo Unitário	Custo Horário
							Operativa	Improdutiva	Operativa	Improdutiva		Total
Insumo	6111	SINAPI	SERVENTE DE OBRAS (HORISTA)	Mão de Obra	H	1,1400000	0,00	0,00	11,92	11,92	11,92	13,58
Composição	10550	ORSE	Encargos Complementares - Pedreiro	172	h	0,6500000	0,00	0,00	0,00	0,00	3,52	2,28
Composição	10549	ORSE	Encargos Complementares - Servente	172	h	1,1400000	0,00	0,00	0,00	0,00	3,65	4,16
Insumo	4750	SINAPI	PEDREIRO (HORISTA)	Mão de Obra	H	0,6500000	0,00	0,00	16,06	16,06	16,06	10,43
Insumo	2585	ORSE	Tampo/bancada de granito cinza andorinha, e=2cm	Material	m²	1,0000000	0,00	0,00	0,00	0,00	505,50	505,50
Insumo	3116	ORSE	Cantoneira alumínio anodizado natural, 1" x 1/8" - vara com 6m - 0,408 kg/m	Material	m	0,6000000	0,00	0,00	0,00	0,00	12,69	7,61
Insumos												
Insumo	1651	ORSE	Óculos branco proteção	Material	pr	0,00	0,00	0,00	0,00	0,00	6,21	0,04
Insumo	10517	ORSE	Exames admissionais/demissionais (checkup)	Serviços	cj	0,00	0,00	0,00	0,00	0,00	293,34	0,99

- - / PB
/

Flávio Nunes de Sousa
ENGº. CIVIL
CREA 1601352522

[illegible]

COMAF

Obra
REFORMA E AMPLIAÇÃO DA CÂMARA MUNICIPAL DE SANTO ANDRÉ/PB

Bancos
SINAPI - 12/2023 - Paraíba
ORSE - 12/2023 - Sergipe
SEINFRA - 028 - Ceará

B.D.I.
20,34%

Encargos Sociais
Desonerado: embutido nos preços unitário dos insumos de mão de obra, de acordo com as bases.

Planilha Orçamentária Analítica

Insumo	941	ORSE	Fardamento com mangas curta	Material	un	0,00	0,00	0,00	0,00	0,00	189,11	2,41
Insumo	10596	ORSE	Protetor auricular	Material	un	0,01	0,00	0,00	0,00	0,00	4,79	0,18
Insumo	11246	ORSE	Escala métrica de bambú	Material	Un	0,00	0,00	0,00	0,00	0,00	9,99	0,00
Insumo	11245	ORSE	Desempoladeira de madeira 12x22	Material	un	0,00	0,00	0,00	0,00	0,00	11,34	0,00
Insumo	10282	ORSE	Regua de aluminio c/ 2,00m (para pedreiro)	Material	un	0,00	0,00	0,00	0,00	0,00	39,89	0,00
Insumo	11265	ORSE	Martelo de borracha com cabo	Material	un	0,00	0,00	0,00	0,00	0,00	18,33	0,00
Insumo	10761	ORSE	Refeição - café da manhã (café com leite e dois pães com manteiga)	Serviços	un	0,18	0,00	0,00	0,00	0,00	4,89	4,24
Insumo	4174	ORSE	Desempenadeira de aço lisa, cabo madeira, ref:143, Atlas ou similar	Material	un	0,00	0,00	0,00	0,00	0,00	10,56	0,00
Insumo	10790	ORSE	Prumo de face	Material	un	0,00	0,00	0,00	0,00	0,00	25,37	0,00
Insumo	12894	SINAPI	CAPA PARA CHUVA EM PVC COM FORRO DE POLIESTER, COM CAPUZ (AMARELA OU AZUL)	Material	UN	0,00	0,00	0,00	21,61	21,61	21,61	0,03
Insumo	10599	ORSE	Protetor solar fps 30 com 120ml	Material	un	0,00	0,00	0,00	0,00	0,00	12,71	0,19
Insumo	12893	SINAPI	BOTA DE SEGURANCA COM BIQUEIRA DE ACO E COLARINHO ACOLCHOADO	Material	PAR	0,00	0,00	0,00	79,79	79,79	79,79	0,54
Insumo	4750	SINAPI	PEDREIRO (HORISTA)	Mão de Obra	H	0,65	0,00	0,00	16,06	16,06	16,06	10,43
Insumo	4729	ORSE	Marreta 1 kg com cabo	Material	un	0,00	0,00	0,00	0,00	0,00	30,80	0,01
Insumo	10362	ORSE	Seguro de vida e acidente em grupo	Serviços	un	0,01	0,00	0,00	0,00	0,00	12,26	0,47
Insumo	11243	ORSE	Martelo sem unha	Material	un	0,00	0,00	0,00	0,00	0,00	27,38	0,00
Insumo	11264	ORSE	Marreta de 1/2 kg com cabo	Material	un	0,00	0,00	0,00	0,00	0,00	13,22	0,00
Insumo	4728	ORSE	Talhadeira chata 10"	Material	un	0,00	0,00	0,00	0,00	0,00	18,17	0,02
Insumo	2585	ORSE	Tampo/bancada de granito cinza andorinha, e=2cm	Material	m²	1,00	0,00	0,00	0,00	0,00	505,50	505,50
Insumo	4722	ORSE	Colher de pedreiro	Material	un	0,00	0,00	0,00	0,00	0,00	18,38	0,00
Insumo	3118	ORSE	Cantoneira alumínio anodizado natural, 1" x 1/8" - vara com 6m - 0,408 kg/m	Material	m	0,60	0,00	0,00	0,00	0,00	12,69	7,61
Insumo	2378	ORSE	Vale transporte	Material	un	0,15	0,00	0,00	0,00	0,00	4,40	3,41
Insumo	12895	SINAPI	CAPACETE DE SEGURANCA ABA FRONTAL COM SUSPENSAO DE POLIETILENO, SEM JUGULAR (CLASSE B)	Material	UN	0,00	0,00	0,00	16,62	16,62	16,62	0,08
Insumo	10492	ORSE	Cesta Básica	Material	un	0,01	0,00	0,00	0,00	0,00	171,11	6,56
Insumo	10789	ORSE	Nível de bolha de madeira	Material	un	0,00	0,00	0,00	0,00	0,00	15,06	0,00
Insumo	158	ORSE	Almoço (Participação do empregador)	Material	un	0,18	0,00	0,00	0,00	0,00	13,69	11,87
Insumo	2711	SINAPI	CARRINHO DE MAO DE ACO CAPACIDADE 50 A 60 L, PNEU COM CAMARA	Equipamento	UN	0,00	0,00	0,00	190,67	190,67	190,67	0,15
Insumo	6111	SINAPI	SERVENTE DE OBRAS (HORISTA)	Mão de Obra	H	1,14	0,00	0,00	11,92	11,92	11,92	13,58

Flávio Nunes de Sousa
ENGº. CIVIL
CREA 160135252

COMAF

Obra
REFORMA E AMPLIAÇÃO DA CÂMARA MUNICIPAL DE SANTO ANDRÉ/PB

Bancos
SINAPI - 12/2023 - Paraíba
ORSE - 12/2023 - Sergipe
SEINFRA - 028 - Ceará

B.D.I.
20,34%

Encargos Sociais
Desonerado: embutido nos preços unitário dos insumos de mão de obra, de acordo com as bases.

Planilha Orçamentária Analítica

Insumo	12892	SINAPI	LUVA RASPA DE COURO, CANO CURTO (PUNHO "7" CM)	Equipamento	PAR	0,00	0,00	0,00	14,96	14,96	14,96	0,29
Insumo	10788	ORSE	Pá quadrada	Material	un	0,00	0,00	0,00	0,00	0,00	36,08	0,02
Insumo	11247	ORSE	Serra mármore	Material	un	0,00	0,00	0,00	0,00	0,00	320,52	0,01
							MO sem LS =>	24,01	LS =>	0	MO com LS =>	24,01
							Valor do BDI =>	110,57			Valor com BDI =>	654,2
									Quant. =>	0,55	Preço Total =>	359,81

17.6	Código	Banco	Descrição	Tipo	Und	Quant.	Valor Unit	Total
Composição	7352	ORSE	Cuba de sobrepor oval (deca ref.L65), acabamento GE-17, com sifão cromado (astra ref SC5), engate cromado (deca), válvula cromada (deca ref.1602) ou similares, exclusive torneira	Louças e Metais Sanitários	un	1,0000000	545,94	545,94

	Código	Banco	Descrição	Tipo	Unidade	Quantidade	Utilização		Custo Horário		Custo Unitário	Custo Horário Total
							Operativa	Improdutiva	Operativa	Improdutiva		
Insumo	6970	ORSE	Cuba de sobrepor oval, ref. L65, acabamento GE-17, Deca ou similar	Material	un	1,0000000	0,00	0,00	0,00	0,00	329,51	329,51
Composição	10549	ORSE	Encargos Complementares - Servente	172	h	1,5000000	0,00	0,00	0,00	0,00	3,65	5,47
Insumo	11683	SINAPI	ENGATE / RABICHO FLEXIVEL INOX 1/2 " X 30 CM	Material	UN	1,0000000	0,00	0,00	39,00	39,00	39,00	39,00
Composição	10554	ORSE	Encargos Complementares - Encanador	172	h	1,5000000	0,00	0,00	0,00	0,00	3,58	5,37
Insumo	6111	SINAPI	SERVENTE DE OBRAS (HORISTA)	Mão de Obra	H	1,5000000	0,00	0,00	11,92	11,92	11,92	17,88
Insumo	2906	ORSE	Sifao para lavatório em PVC, 1 1/2" x 40 mm, ASTRA SC5, acabamento cromado ou similar	Material	un	1,0000000	0,00	0,00	0,00	0,00	78,12	78,12
Insumo	981	ORSE	Fita veda rosca 18mm	Material	m	0,8400000	0,00	0,00	0,00	0,00	0,21	0,17
Insumo	2696	SINAPI	ENCANADOR OU BOMBEIRO HIDRAULICO (HORISTA)	Mão de Obra	H	1,5000000	0,00	0,00	16,06	16,06	16,06	24,09
Insumo	2384	ORSE	Válvula de escoamento para lavatório, DECA 1602C ou similar	Material	un	1,0000000	0,00	0,00	0,00	0,00	46,13	46,13
Insumos												
Insumo	1651	ORSE	Oculos branco proteção	Material	pr	0,00	0,00	0,00	0,00	0,00	5,21	0,00
Insumo	10517	ORSE	Exames admissionais/demissionais (checkup)	Serviços	cj	0,00	0,00	0,00	0,00	0,00	293,34	0,07
Insumo	941	ORSE	Fardamento com mangas curta	Material	un	0,00	0,00	0,00	0,00	0,00	189,11	0,17
Insumo	10596	ORSE	Protetor auricular	Material	un	0,01	0,00	0,00	0,00	0,00	4,79	0,01
Insumo	11257	ORSE	Tarracha para tubos PVC de 1 1/4"	Material	un	0,00	0,00	0,00	0,00	0,00	31,58	0,00
Insumo	2384	ORSE	Válvula de escoamento para lavatório, DECA 1602C ou similar	Material	un	1,00	0,00	0,00	0,00	0,00	46,13	46,13
Insumo	10761	ORSE	Refeição - café da manhã (café com leite e dois pães com manteiga)	Serviços	un	0,31	0,00	0,00	0,00	0,00	4,89	0,30
Insumo	12894	SINAPI	CAPA PARA CHUVA EM PVC COM FORRO DE POLIESTER, COM CAPUZ (AMARELA OU AZUL)	Material	UN	0,00	0,00	0,00	21,61	21,61	21,61	0,00

- - / PB
/

Nunes de Sousa
ENGº. CIVIL
CREA 1601352522

COMAF

Obra	Bancos	B.D.I.	Encargos Sociais
REFORMA E AMPLIAÇÃO DA CÂMARA MUNICIPAL DE SANTO ANDRÉ/PB	SINAPI - 12/2023 - Paraíba ORSE - 12/2023 - Sergipe SEINFRA - 028 - Ceará	20,34%	Desonerado: embutido nos preços unitário dos insumos de mão de obra, de acordo com as bases.

Planilha Orçamentária Analítica

Insumo	11254	ORSE	Tarracha para tubos PVC de 3/4"	Material	un	0,00	0,00	0,00	0,00	0,00	22,29	0,00
Insumo	11256	ORSE	Tarracha para tubos PVC de 1 1/2"	Material	un	0,00	0,00	0,00	0,00	0,00	58,67	0,01
Insumo	10599	ORSE	Protetor solar fps 30 com 120ml	Material	un	0,01	0,00	0,00	0,00	0,00	12,71	0,01
Insumo	12893	SINAPI	BOTA DE SEGURANCA COM BIQUEIRA DE ACO E COLARINHO ACOLCHOADO	Material	PAR	0,00	0,00	0,00	79,79	79,79	79,79	0,03
Insumo	11683	SINAPI	ENGATE / RABICHO FLEXÍVEL INOX 1/2 " X 30 CM	Material	UN	1,00	0,00	0,00	39,00	39,00	39,00	39,00
Insumo	2906	ORSE	Sifao para lavatório em PVC, 1 1/2" x 40 mm, ASTRA SC5, acabamento cromado ou similar	Material	un	1,00	0,00	0,00	0,00	0,00	78,12	78,12
Insumo	981	ORSE	Fita veda rosca 18mm	Material	m	0,84	0,00	0,00	0,00	0,00	0,21	0,17
Insumo	4729	ORSE	Marreta 1 kg com cabo	Material	un	0,00	0,00	0,00	0,00	0,00	30,80	0,01
Insumo	10362	ORSE	Seguro de vida e acidente em grupo	Serviços	un	0,01	0,00	0,00	0,00	0,00	12,26	0,03
Insumo	4728	ORSE	Talhadeira chata 10"	Material	un	0,00	0,00	0,00	0,00	0,00	18,17	0,02
Insumo	2378	ORSE	Vale transporte	Material	un	0,24	0,00	0,00	0,00	0,00	4,40	0,17
Insumo	12895	SINAPI	CAPACETE DE SEGURANCA ABA FRONTAL COM SUSPENSAO DE POLIETILENO, SEM JUGULAR (CLASSE B)	Material	UN	0,00	0,00	0,00	16,62	16,62	16,62	0,00
Insumo	10492	ORSE	Cesta Básica	Material	un	0,01	0,00	0,00	0,00	0,00	171,11	0,46
Insumo	10593	ORSE	Prato simples 30cm	Material	un	0,00	0,00	0,00	0,00	0,00	19,14	0,00
Insumo	10592	ORSE	Lima chata 12"	Material	un	0,00	0,00	0,00	0,00	0,00	36,41	0,00
Insumo	158	ORSE	Almoço (Participação do empregador)	Material	un	0,31	0,00	0,00	0,00	0,00	13,69	0,84
Insumo	2711	SINAPI	CARRINHO DE MAO DE ACO CAPACIDADE 50 A 60 L, PNEU COM CAMARA	Equipamento	UN	0,00	0,00	0,00	190,67	190,67	190,67	0,15
Insumo	6111	SINAPI	SERVENTE DE OBRAS (HORISTA)	Mão de Obra	H	1,50	0,00	0,00	11,92	11,92	11,92	17,88
Insumo	11255	ORSE	Tarracha para tubos PVC de 1"	Material	un	0,00	0,00	0,00	0,00	0,00	61,60	0,01
Insumo	2696	SINAPI	ENCANADOR OU BOMBEIRO HIDRAULICO (HORISTA)	Mão de Obra	H	1,50	0,00	0,00	16,06	16,06	16,06	24,09
Insumo	12892	SINAPI	LUVA RASPA DE COURO, CANO CURTO (PUNHO 7" CM)	Equipamento	PAR	0,01	0,00	0,00	14,96	14,96	14,96	0,02
Insumo	10788	ORSE	Pá quadrada	Material	un	0,00	0,00	0,00	0,00	0,00	36,08	0,02
Insumo	11253	ORSE	Tarracha para tubos PVC de 1/2"	Material	un	0,00	0,00	0,00	0,00	0,00	24,93	0,01
Insumo	6970	ORSE	Cuba de sobrepor oval, ref. L65, acabamento GE-17, Deca ou similar	Material	un	1,00	0,00	0,00	0,00	0,00	329,51	329,51
							MO sem LS =>	41,97	LS =>	0	MO com LS =>	41,97
							Valor do BDI =>	111,04			Valor com BDI =>	656,98
									Quant. =>	1,00	Preço Total =>	656,98

17.7	Código Banco	Descrição	Tipo	Und	Quant.	Valor Unit	Total

Flávio Nunes de Sous
ENGº. CIVIL
CREA 16013525

COMAF

Obra
REFORMA E AMPLIAÇÃO DA CÂMARA MUNICIPAL DE SANTO ANDRÉ/PB

Bancos
SINAPI - 12/2023 - Paraíba
ORSE - 12/2023 - Sergipe
SEINFRA - 028 - Ceará

B.D.I.
20,34%

Encargos Sociais
Desonerado: embutido nos preços unitário dos insumos de mão de obra, de acordo com as bases.

Planilha Orçamentária Analítica

Composição	86915	SINAPI	TORNEIRA CROMADA DE MESA, 1/2 OU 3/4, PARA LAVATÓRIO, PADRÃO MÉDIO - FORNECIMENTO E INSTALAÇÃO. AF_01/2020	INHI - INSTALAÇÕES HIDROS SANITÁRIAS	UN	1,0000000			145,89	145,89
Composição Auxiliar	88267	SINAPI	ENCANADOR OU BOMBEIRO HIDRÁULICO COM ENCARGOS COMPLEMENTARES	SEDI - SERVIÇOS DIVERSOS	H	0,0960000			20,82	1,99
Composição Auxiliar	88316	SINAPI	SERVENTE COM ENCARGOS COMPLEMENTARES	SEDI - SERVIÇOS DIVERSOS	H	0,0303000			17,20	0,52
Insumo	00003145	SINAPI	FITA VEDA ROSCA EM ROLOS DE 18 MM X 10 M (L X C)	Material	UN	0,0210000			1,98	0,04
Insumo	00036791	SINAPI	TORNEIRA METALICA CROMADA DE MESA PARA LAVATORIO, BICA ALTA, COM AREJADOR (REF 1195)	Material	UN	1,0000000			143,34	143,34
						MO sem LS =>	1,93	LS =>	0	MO com LS => 1,93
						Valor do BDI =>	29,67			Valor com BDI => 175,56
								Quant. =>	**1,00**	**Preço Total => 175,56**

18			**INSTALAÇÕES ELÉTRICAS**						**4319,32**
18.1	**Código**	**Banco**	**Descrição**	**Tipo**	**Und**	**Quant.**			**Valor Unit**	**Total**
Composição	91933	SINAPI	CABO DE COBRE FLEXÍVEL ISOLADO, 10 MM², ANTI-CHAMA 0,6/1,0 KV, PARA CIRCUITOS TERMINAIS - FORNECIMENTO E INSTALAÇÃO. AF_03/2023	INEL - INSTALAÇÃO ELÉTRICA/ELETRIFICAÇÃO E ILUMINAÇÃO EXTERNA	M	1,0000000			15,02	15,02
Composição Auxiliar	88247	SINAPI	AUXILIAR DE ELETRICISTA COM ENCARGOS COMPLEMENTARES	SEDI - SERVIÇOS DIVERSOS	H	0,0760000			18,21	1,38
Composição Auxiliar	88264	SINAPI	ELETRICISTA COM ENCARGOS COMPLEMENTARES	SEDI - SERVIÇOS DIVERSOS	H	0,0760000			21,84	1,65
Insumo	00001020	SINAPI	CABO DE COBRE, FLEXÍVEL, CLASSE 4 OU 5, ISOLACAO EM PVC/A, ANTICHAMA BWF-B, COBERTURA PVC-ST1, ANTICHAMA BWF-B, 1 CONDUTOR, 0,6/1 KV, SECAO NOMINAL 10 MM2	Material	M	1,2434000			9,63	11,97
Insumo	00021127	SINAPI	FITA ISOLANTE ADESIVA ANTICHAMA, USO ATE 750 V, EM ROLO DE 19 MM X 5 M	Material	UN	0,0094000			3,12	0,02
						MO sem LS =>	2,26	LS =>	0	MO com LS => 2,26
						Valor do BDI =>	3,05			Valor com BDI => 18,07
								Quant. =>	**36,00**	**Preço Total => 650,52**

18.2	**Código**	**Banco**	**Descrição**	**Tipo**	**Und**	**Quant.**			**Valor Unit**	**Total**
Composição	91854	SINAPI	ELETRODUTO FLEXÍVEL CORRUGADO, PVC, DN 25 MM (3/4"), PARA CIRCUITOS TERMINAIS, INSTALADO EM PAREDE - FORNECIMENTO E INSTALAÇÃO. AF_03/2023	INEL - INSTALAÇÃO ELÉTRICA/ELETRIFICAÇÃO E ILUMINAÇÃO EXTERNA	M	1,0000000			7,90	7,90
Composição Auxiliar	88264	SINAPI	ELETRICISTA COM ENCARGOS COMPLEMENTARES	SEDI - SERVIÇOS DIVERSOS	H	0,1340000			21,84	2,92
Composição Auxiliar	88247	SINAPI	AUXILIAR DE ELETRICISTA COM ENCARGOS COMPLEMENTARES	SEDI - SERVIÇOS DIVERSOS	H	0,1340000			18,21	2,44
Insumo	00002688	SINAPI	ELETRODUTO PVC FLEXIVEL CORRUGADO, COR AMARELA, DE 25 MM	Material	M	1,0170000			2,50	2,54
						MO sem LS =>	3,99	LS =>	0	MO com LS => 3,99
						Valor do BDI =>	1,6			Valor com BDI => 9,5
								Quant. =>	**47,00**	**Preço Total => 446,50**

18.3	**Código**	**Banco**	**Descrição**	**Tipo**	**Und**	**Quant.**	**Valor Unit**	**Total**

Flávio Nunes de Sousa
ENGº. CIVIL
CREA 1601352522

COMAF

Obra
REFORMA E AMPLIAÇÃO DA CÂMARA MUNICIPAL DE SANTO ANDRÉ/PB

Bancos
SINAPI - 12/2023 - Paraíba
ORSE - 12/2023 - Sergipe
SEINFRA - 028 - Ceará

B.D.I.
20,34%

Encargos Sociais
Desonerado: embutido nos preços unitário dos insumos de mão de obra, de acordo com as bases.

Planilha Orçamentária Analítica

Composição	101876	SINAPI	QUADRO DE DISTRIBUIÇÃO DE ENERGIA EM PVC, DE EMBUTIR, SEM BARRAMENTO, PARA 6 DISJUNTORES - FORNECIMENTO E INSTALAÇÃO. AF_10/2020	INEL - INSTALAÇÃO ELÉTRICA/ELETRIFICAÇÃO E ILUMINAÇÃO EXTERNA	UN	1,0000000			84,70	84,70
Composição Auxiliar	88264	SINAPI	ELETRICISTA COM ENCARGOS COMPLEMENTARES	SEDI - SERVIÇOS DIVERSOS	H	0,3259000			21,84	7,11
Composição Auxiliar	88247	SINAPI	AUXILIAR DE ELETRICISTA COM ENCARGOS COMPLEMENTARES	SEDI - SERVIÇOS DIVERSOS	H	0,3259000			18,21	5,93
Composição Auxiliar	87367	SINAPI	ARGAMASSA TRAÇO 1:1:6 (EM VOLUME DE CIMENTO, CAL E AREIA MÉDIA ÚMIDA) PARA EMBOÇO/MASSA ÚNICA/ASSENTAMENTO DE ALVENARIA DE VEDAÇÃO, PREPARO MANUAL. AF_08/2019	SEDI - SERVIÇOS DIVERSOS	m³	0,0044000			625,05	2,75
Insumo	00039795	SINAPI	QUADRO DE DISTRIBUICAO, SEM BARRAMENTO, EM PVC, DE EMBUTIR, PARA 6 DISJUNTORES NEMA OU 8 DISJUNTORES DIN	Material	UN	1,0000000			68,91	68,91
						MO sem LS =>	10,32	LS =>	0	MO com LS => 10,32
						Valor do BDI =>	17,22			Valor com BDI => 101,92
								Quant. =>	**1,00**	**Preço Total => 101,92**

18.4	Código	Banco	Descrição	Tipo	Und	Quant.			Valor Unit	Total
Composição	101890	SINAPI	DISJUNTOR MONOPOLAR TIPO NEMA, CORRENTE NOMINAL DE 10 ATÉ 30A - FORNECIMENTO E INSTALAÇÃO. AF_10/2020	INEL - INSTALAÇÃO ELÉTRICA/ELETRIFICAÇÃO E ILUMINAÇÃO EXTERNA	UN	1,0000000			14,72	14,72
Composição Auxiliar	88247	SINAPI	AUXILIAR DE ELETRICISTA COM ENCARGOS COMPLEMENTARES	SEDI - SERVIÇOS DIVERSOS	H	0,0663000			18,21	1,20
Composição Auxiliar	88264	SINAPI	ELETRICISTA COM ENCARGOS COMPLEMENTARES	SEDI - SERVIÇOS DIVERSOS	H	0,0663000			21,84	1,44
Insumo	00001571	SINAPI	TERMINAL A COMPRESSAO EM COBRE ESTANHADO PARA CABO 4 MM2, 1 FURO E 1 COMPRESSAO, PARA PARAFUSO DE FIXACAO M5	Material	UN	1,0000000			1,42	1,42
Insumo	00002370	SINAPI	DISJUNTOR TIPO NEMA, MONOPOLAR 10 ATE 30A, TENSAO MAXIMA DE 240 V	Material	UN	1,0000000			10,66	10,66
						MO sem LS =>	1,97	LS =>	0	MO com LS => 1,97
						Valor do BDI =>	2,99			Valor com BDI => 17,71
								Quant. =>	**6,00**	**Preço Total => 106,26**

18.5	Código	Banco	Descrição	Tipo	Und	Quant.			Valor Unit	Total
Composição	91926	SINAPI	CABO DE COBRE FLEXÍVEL ISOLADO, 2,5 MM², ANTI-CHAMA 450/750 V, PARA CIRCUITOS TERMINAIS - FORNECIMENTO E INSTALAÇÃO. AF_03/2023	INEL - INSTALAÇÃO ELÉTRICA/ELETRIFICAÇÃO E ILUMINAÇÃO EXTERNA	M	1,0000000			3,93	3,93
Composição Auxiliar	88264	SINAPI	ELETRICISTA COM ENCARGOS COMPLEMENTARES	SEDI - SERVIÇOS DIVERSOS	H	0,0290000			21,84	0,63
Composição Auxiliar	88247	SINAPI	AUXILIAR DE ELETRICISTA COM ENCARGOS COMPLEMENTARES	SEDI - SERVIÇOS DIVERSOS	H	0,0290000			18,21	0,52
Insumo	00001014	SINAPI	CABO DE COBRE, FLEXIVEL, CLASSE 4 OU 5, ISOLACAO EM PVC/A, ANTICHAMA BWF-B, 1 CONDUTOR, 450/750 V, SECAO NOMINAL 2,5 MM2	Material	M	1,2434000			2,22	2,76
Insumo	00021127	SINAPI	FITA ISOLANTE ADESIVA ANTICHAMA, USO ATÉ 750 V, EM ROLO DE 19 MM X 5 M	Material	UN	0,0094000			3,12	0,02
						MO sem LS =>	0,86	LS =>	0	MO com LS => 0,86
						Valor do BDI =>	0,79			Valor com BDI => 4,72

Flávio Nunes de Sousa
ENGº. CIVIL
CREA 1601352522

Scanned with CamScanner

COMAF

Obra
REFORMA E AMPLIAÇÃO DA CÂMARA MUNICIPAL DE SANTO ANDRÉ/PB

Bancos
SINAPI - 12/2023 - Paraíba
ORSE - 12/2023 - Sergipe
SEINFRA - 028 - Ceará

B.D.I.
20,34%

Encargos Sociais
Desonerado: embutido nos preços unitário dos insumos de mão de obra, de acordo com as bases.

Planilha Orçamentária Analítica

							Quant. =>	58,00	Preço Total =>	273,76
18.6	Código	Banco	Descrição	Tipo	Und	Quant.			Valor Unit	Total
Composição	101632	SINAPI	RELÉ FOTOELÉTRICO PARA COMANDO DE ILUMINAÇÃO EXTERNA 1000 W - FORNECIMENTO E INSTALAÇÃO. AF_08/2020	INEL - INSTALAÇÃO ELÉTRICA/ELETRIFICAÇÃO E ILUMINAÇÃO EXTERNA	UN	1,0000000			40,79	40,79
Composição Auxiliar	88247	SINAPI	AUXILIAR DE ELETRICISTA COM ENCARGOS COMPLEMENTARES	SEDI - SERVIÇOS DIVERSOS	H	0,0168000			18,21	0,30
Composição Auxiliar	88264	SINAPI	ELETRICISTA COM ENCARGOS COMPLEMENTARES	SEDI - SERVIÇOS DIVERSOS	H	0,0168000			21,84	0,36
Insumo	00021127	SINAPI	FITA ISOLANTE ADESIVA ANTICHAMA, USO ATE 750 V, EM ROLO DE 19 MM X 5 M	Material	UN	0,0210000			3,12	0,06
Insumo	00002510	SINAPI	RELE FOTOELETRICO INTERNO E EXTERNO BIVOLT 1000 W, DE CONECTOR, SEM BASE	Material	UN	1,0000000			40,07	40,07
						MO sem LS =>	0,5	LS =>	0	MO com LS => 0,5
						Valor do BDI =>	8,29			Valor com BDI => 49,08
							Quant. =>	1,00	Preço Total =>	49,08

18.7	Código	Banco	Descrição	Tipo	Und	Quant.	Valor Unit	Total
Composição	104475	SINAPI	COMPOSIÇÃO PARAMÉTRICA DE PONTO ELÉTRICO DE TOMADA DE USO GERAL 2P+T (10A/250V) EM EDIFÍCIO RESIDENCIAL COM ELETRODUTO EMBUTIDO EM RASGOS NAS PAREDES, INCLUSO TOMADA, ELETRODUTO, CABO, RASGO, QUEBRA E CHUMBAMENTO. AF_11/2022	INEL - INSTALAÇÃO ELÉTRICA/ELETRIFICAÇÃO E ILUMINAÇÃO EXTERNA	UN	1,0000000	120,51	120,51
Composição Auxiliar	90466	SINAPI	CHUMBAMENTO LINEAR EM ALVENARIA PARA RAMAIS/DISTRIBUIÇÃO DE INSTALAÇÕES HIDRÁULICAS COM DIÂMETROS MENORES OU IGUAIS A 40 MM. AF_09/2023	INHI - INSTALAÇÕES HIDROS SANITÁRIAS	M	0,8850000	12,06	10,67
Composição Auxiliar	91845	SINAPI	ELETRODUTO FLEXÍVEL CORRUGADO REFORÇADO, PVC, DN 25 MM (3/4"), PARA CIRCUITOS TERMINAIS, INSTALADO EM LAJE - FORNECIMENTO E INSTALAÇÃO. AF_03/2023	INEL - INSTALAÇÃO ELÉTRICA/ELETRIFICAÇÃO E ILUMINAÇÃO EXTERNA	M	1,6140000	7,08	11,42
Composição Auxiliar	90456	SINAPI	QUEBRA EM ALVENARIA PARA INSTALAÇÃO DE CAIXA DE TOMADA (4X4 OU 4X2). AF_09/2023	INHI - INSTALAÇÕES HIDROS SANITÁRIAS	UN	1,0000000	4,18	4,18
Composição Auxiliar	90447	SINAPI	RASGO LINEAR MANUAL EM ALVENARIA, PARA ELETRODUTOS, DIÂMETROS MENORES OU IGUAIS A 40 MM. AF_09/2023	INHI - INSTALAÇÕES HIDROS SANITÁRIAS	M	0,8850000	6,32	5,59
Composição Auxiliar	91855	SINAPI	ELETRODUTO FLEXÍVEL CORRUGADO REFORÇADO, PVC, DN 25 MM (3/4"), PARA CIRCUITOS TERMINAIS, INSTALADO EM PAREDE - FORNECIMENTO E INSTALAÇÃO. AF_03/2023	INEL - INSTALAÇÃO ELÉTRICA/ELETRIFICAÇÃO E ILUMINAÇÃO EXTERNA	M	0,8850000	9,24	8,17
Composição Auxiliar	91940	SINAPI	CAIXA RETANGULAR 4" X 2" MÉDIA (1,30 M DO PISO), PVC, INSTALADA EM PAREDE - FORNECIMENTO E INSTALAÇÃO. AF_03/2023	INEL - INSTALAÇÃO ELÉTRICA/ELETRIFICAÇÃO E ILUMINAÇÃO EXTERNA	UN	1,0000000	13,29	13,29
Composição Auxiliar	92000	SINAPI	TOMADA BAIXA DE EMBUTIR (1 MÓDULO), 2P+T 10 A, INCLUINDO SUPORTE E PLACA - FORNECIMENTO E INSTALAÇÃO. AF_03/2023	INEL - INSTALAÇÃO ELÉTRICA/ELETRIFICAÇÃO E ILUMINAÇÃO EXTERNA	UN	1,0000000	25,81	25,81
Composição Auxiliar	91926	SINAPI	CABO DE COBRE FLEXÍVEL ISOLADO, 2,5 MM², ANTI-CHAMA 450/750 V, PARA CIRCUITOS TERMINAIS - FORNECIMENTO E INSTALAÇÃO. AF_03/2023	INEL - INSTALAÇÃO ELÉTRICA/ELETRIFICAÇÃO E ILUMINAÇÃO EXTERNA	M	10,5310000	3,93	41,38
						MO sem LS =>	49,87	LS =>	0	MO com LS => 49,87
						Valor do BDI =>	24,51			Valor com BDI => 145,02
								Quant. =>	14,00	Preço Total => 2.030,28

18.8	Código	Banco	Descrição	Tipo	Und	Quant.	Valor Unit	Total

- - / PB
/

Flávio Nunes de Sousa
ENGº. CIVIL
CREA 1601352522

CRONOGRAMA FÍSICO-FINANCEIRO

OBRA: REFORMA E AMPLIAÇÃO DA CÂMARA MUNICIPAL DE SANTO ANDRÉ/PB

LOCAL: SANTO ANDRÉ/PB

PROPRIETÁRIO: CÂMARA MUNICIPAL DE SANTO ANDRÉ/PB

ITEM	DESCRIÇÃO	VALOR	%	QUINZENA 01	QUINZENA 02	QUINZENA 03
1.0	REFORMA E AMPLIAÇÃO DA CÂMARA MUNICIPAL DE SANTO ANDRÉ/PB	R$ 115.557,26	100,00%	R$ 34.667,18	R$ 46.222,90	R$ 34.667,18
				30,00%	40,00%	30,00%
	TOTAL	R$ 115.557,26	100,00%	R$ 34.667,18	R$ 46.222,90	R$ 34.667,18
	TOTAL ACUMULADO			R$ 34.667,18	R$ 80.890,08	R$ 115.557,26

Flávio Nunes de Sousa
ENGº. CIVIL
CREA 1601352522

FLÁVIO NUNES DE SOUSA
ENGENHEIRO CIVIL
CREA/PB: 160.135.252-2

COMAF

Obra
REFORMA E AMPLIAÇÃO DA CÂMARA MUNICIPAL DE SANTO ANDRÉ/PB

Bancos
SINAPI - 12/2023 - Paraíba
ORSE - 12/2023 - Sergipe
SEINFRA - 028 - Ceará

B.D.I.
20,34%

Encargos Sociais
Desonerado: embutido nos preços unitário dos insumos de mão de obra, de acordo com as bases.

Planilha Orçamentária Analítica

Composição Auxiliar	104488 SINAPI	COMPOSIÇÃO PARAMÉTRICA PARA EXECUÇÃO DE ESTRUTURAS DE CONCRETO ARMADO, PARA EDIFICAÇÃO INSTITUCIONAL TÉRREA, FCK = 25 MPA. AF_11/2022	FUES - FUNDAÇÕES E ESTRUTURAS	m³	0,1100000	2.274,45	250,18

MO sem LS =>	76,85	LS =>	0	MO com LS =>	76,85
Valor do BDI =>	106,07			Valor com BDI =>	627,58
		Quant. =>	1,00	Preço Total =>	627,58

Total sem BDI	**96.036,58**
Total do BDI	**19.520,68**
Total Geral	**115.557,26**

Flávio Nunes de Sousa
ENGº. CIVIL
CREA 1601352522

FLÁVIO NUNES DE SOUSA
ENGENHEIRO CIVIL
CREA/PB: 160.135.252-2

- - / PB
/

COMAF

Obra
REFORMA E AMPLIAÇÃO DA CÂMARA MUNICIPAL DE SANTO ANDRÉ/PB

Bancos
SINAPI - 12/2023 - Paraíba
ORSE - 12/2023 - Sergipe
SEINFRA - 028 - Ceará

B.D.I.
20,34%

Encargos Sociais
Desonerado: embutido nos preços unitário dos insumos de mão de obra, de acordo com as bases.

Planilha Orçamentária Analítica

Composição	104473 SINAPI	COMPOSIÇÃO PARAMÉTRICA DE PONTO ELÉTRICO DE ILUMINAÇÃO, COM INTERRUPTOR SIMPLES, EM EDIFÍCIO RESIDENCIAL COM ELETRODUTO EMBUTIDO EM RASGOS NAS PAREDES, INCLUSO TOMADA, ELETRODUTO, CABO, RASGO E CHUMBAMENTO (SEM LUMINÁRIA E LÂMPADA). AF_11/2022	INEL - INSTALAÇÃO ELÉTRICA/ELETRIFICAÇÃO E ILUMINAÇÃO EXTERNA	UN	1,0000000		137,32	137,32
Composição Auxiliar	90456 SINAPI	QUEBRA EM ALVENARIA PARA INSTALAÇÃO DE CAIXA DE TOMADA (4X4 OU 4X2). AF_09/2023	INHI - INSTALAÇÕES HIDROS SANITÁRIAS	UN	1,0000000		4,18	4,18
Composição Auxiliar	91855 SINAPI	ELETRODUTO FLEXÍVEL CORRUGADO REFORÇADO, PVC, DN 25 MM (3/4"), PARA CIRCUITOS TERMINAIS, INSTALADO EM PAREDE - FORNECIMENTO E INSTALAÇÃO. AF_03/2023	INEL - INSTALAÇÃO ELÉTRICA/ELETRIFICAÇÃO E ILUMINAÇÃO EXTERNA	M	1,2429000		9,24	11,48
Composição Auxiliar	91953 SINAPI	INTERRUPTOR SIMPLES (1 MÓDULO), 10A/250V, INCLUINDO SUPORTE E PLACA - FORNECIMENTO E INSTALAÇÃO. AF_03/2023	INEL - INSTALAÇÃO ELÉTRICA/ELETRIFICAÇÃO E ILUMINAÇÃO EXTERNA	UN	1,0000000		24,56	24,56
Composição Auxiliar	90466 SINAPI	CHUMBAMENTO LINEAR EM ALVENARIA PARA RAMAIS/DISTRIBUIÇÃO DE INSTALAÇÕES HIDRÁULICAS COM DIÂMETROS MENORES OU IGUAIS A 40 MM. AF_09/2023	INHI - INSTALAÇÕES HIDROS SANITÁRIAS	M	1,2429000		12,06	14,98
Composição Auxiliar	91940 SINAPI	CAIXA RETANGULAR 4" X 2" MÉDIA (1,30 M DO PISO), PVC, INSTALADA EM PAREDE - FORNECIMENTO E INSTALAÇÃO. AF_03/2023	INEL - INSTALAÇÃO ELÉTRICA/ELETRIFICAÇÃO E ILUMINAÇÃO EXTERNA	UN	1,0000000		13,29	13,29
Composição Auxiliar	91937 SINAPI	CAIXA OCTOGONAL 3" X 3", PVC, INSTALADA EM LAJE - FORNECIMENTO E INSTALAÇÃO. AF_03/2023	INEL - INSTALAÇÃO ELÉTRICA/ELETRIFICAÇÃO E	UN	1,0000000		10,89	10,89
Composição Auxiliar	91926 SINAPI	CABO DE COBRE FLEXÍVEL ISOLADO, 2,5 MM², ANTI-CHAMA 450/750 V, PARA CIRCUITOS TERMINAIS - FORNECIMENTO E INSTALAÇÃO. AF_03/2023	INEL - INSTALAÇÃO ELÉTRICA/ELETRIFICAÇÃO E ILUMINAÇÃO EXTERNA	M	1,4786000		3,93	5,81
Composição Auxiliar	90447 SINAPI	RASGO LINEAR MANUAL EM ALVENARIA, PARA ELETRODUTOS, DIÂMETROS MENORES OU IGUAIS A 40 MM. AF_09/2023	INHI - INSTALAÇÕES HIDROS SANITÁRIAS	M	1,2429000		6,32	7,85
Composição Auxiliar	91924 SINAPI	CABO DE COBRE FLEXÍVEL ISOLADO, 1,5 MM², ANTI-CHAMA 450/750 V, PARA CIRCUITOS TERMINAIS - FORNECIMENTO E INSTALAÇÃO. AF_03/2023	INEL - INSTALAÇÃO ELÉTRICA/ELETRIFICAÇÃO E ILUMINAÇÃO EXTERNA	M	10,7114000		2,67	28,59
Composição Auxiliar	91845 SINAPI	ELETRODUTO FLEXÍVEL CORRUGADO REFORÇADO, PVC, DN 25 MM (3/4"), PARA CIRCUITOS TERMINAIS, INSTALADO EM LAJE - FORNECIMENTO E INSTALAÇÃO. AF_03/2023	INEL - INSTALAÇÃO ELÉTRICA/ELETRIFICAÇÃO E ILUMINAÇÃO EXTERNA	M	2,2171000		7,08	15,69
					MO sem LS =>	62,81	LS => 0	MO com LS => 62,81
					Valor do BDI =>	27,93		Valor com BDI => 165,25
							Quant. => 4,00	Preço Total => 661,00

19		INSTALAÇÕES DE PREVENÇÃO E COMBATE A INCÊNDIO						0
20		SERVIÇOS DIVERSOS						627,58
20.1	Código Banco	Descrição	Tipo	Und	Quant.		Valor Unit	Total
Composição	053 Próprio	ABRIGO PARA BOTIJÃO DE GÁS, MEDIDAS INTERNAS75X50X50 (AXLXP) CM EM PLACAS DE CONCRETO ARMADO DE 7CM DE ESPESSURA, INCLUSIVE PORTÃO DE FERRO	INES - INSTALAÇÕES ESPECIAIS	UN	1,0000000		521,51	521,51
Composição Auxiliar	12036 ORSE	Portão em ferro, em tubo de aço galv. 2" e tela ondulada malha 3/8"	Esquadrias de Ferro	m²	0,3800000		694,56	263,93
Composição Auxiliar	100741 SINAPI	PINTURA COM TINTA ALQUÍDICA DE ACABAMENTO (ESMALTE SINTÉTICO ACETINADO) PULVERIZADA SOBRE SUPERFÍCIES METÁLICAS (EXCETO PERFIL) EXECUTADO EM OBRA (POR DEMÃO). AF_01/2020_PE	PINT - PINTURAS	m²	0,3800000		19,49	7,40

Flávio Nunes de Sousa
ENGº. CIVIL
CREA 1601352522

PROPOSTA

PROPOSTA

Á PREFEITURA MUNICIPAL DE SANTO ANDRE – PB

OBJETO: REFORMA E AMPLIAÇÃO DA CAMARA MUNICIPAL DE SANTO ANDRE – PB.

PROPONENTE: R S CONSTRUCOES E SERVICOS EIRELI, CPNJ: 42.092.779/0001-62, localizada na Rua Marcelino Terto, SN, Sala 2, Centro, Cacimbas, Paraíba, telefone: (83) 99932-6064, e-mail: rscontrutora3@gmail.com.

Prezados Senhores,
Pelo presente submetemos à apreciação de Vossas Senhorias, a nossa proposta relativa à licitação em epígrafe, declarando que:

Executaremos a Constitui objeto deste certame, conforme projeto básico, pelo preço global de:

ITEM	DESCRIÇÃO	UNID	QUANT	P.UNIT	P.TOTAL
1	REFORMA E AMPLIAÇÃO DA CAMARA MUNICIPAL DE SANTO ANDRE – PB.	UND	1	116.337,70	116.337,70

VALOR TOTAL DA PROPOSTA – R$116.337,70 (Cento e dezesseis mil, trezentos e trinta e sete reais e setenta centavos), conforme Planilha Orçamentária de Preços em anexo.

a) O prazo máximo para a execução do objeto ora licitado, conforme suas características e as necessidades do ORC, e que admite prorrogação nos casos previstos pela Lei 8.666/93, está abaixo indicado e será considerado a partir da emissão da Ordem de Serviço:
Início: 10 (DEZ) dias;
Conclusão: 6 (SEIS) meses.

b) Manteremos válida a proposta pelo prazo de 60 (sessenta) dias, contados da data da sua apresentação.

c) O pagamento será efetuado mediante processo regular e em observância às normas e procedimentos adotados pelo ORC, da seguinte maneira: Para ocorrer no prazo de trinta dias, contados do período de adimplemento.

d) Utilizaremos os equipamentos e a equipe técnica e administrativa que forem necessárias para a perfeita execução dos serviços, comprometendo-nos desde já, a substituir ou aumentar a quantidadedos equipamentos e de pessoal desde que assim o exijam a FISCALIZAÇÃO.

e) Na execução das obras observaremos, rigorosamente, as especificações das Normas Técnicas Brasileiras, ou similares que permitam a obtenção de igual qualidade, bem como as recomendações e instruções da Fiscalização assumindo desde já, a integral responsabilidade pela perfeita realização dos trabalhos, de conformidade com as Especificações, Normas e Padrões da Prefeitura.

Até que o contrato seja assinado, esta proposta constituirá um compromisso de nossa parte, observadas as condições do EDITAL.

Declaramos para todos os efeitos legais, que ao apresentar esta proposta, com os preços e prazos acima indicados, estamos de pleno acordo com as condições estabelecidas para esta licitação, as quais nos submetemos incondicionalmente e integralmente.

Declaramos ainda que os preços unitários propostos já estão inclusos todos os impostos, taxas, seguros fretes, tributos, bem como quaisquer outras despesas, diretas e indiretas incidentes ou que venham incidir (inclusive encargos sociais, previdenciários, trabalhistas, fiscais, comerciais e despesas eventuais, decorrentes da prestação dos serviços) sobre o objeto desta licitação até a efetiva entrega da obra.

Declaramos que assumimos inteira responsabilidade por quaisquer erros ou omissões que venham a ser verificados na elaboração das propostas e declaramos que cumpriremos todos os prazos estabelecidos no edital e no Projeto Básico.

Declaramos que apresentaremos qualquer composição de custo unitário, caso assim seja solicitado pela comissão do Certame.

Santo Andre, 02 de julho de 2024.

Oliveira Sousa Rodrigues - Sócio-Administrador

CPF: 081.720.534-95, RG nº 3420967 SSPPB

(83) 99932-6064, e-mail: rscontrutora3@gmail.com

Á PREFEITURA MUNICIPAL DE SANTO ANDRE – PB

DECLARAÇÃO DE ELABORAÇÃO INDEPENDENTE DE PROPOSTA

Oliveira Sousa Rodrigues, portador da Cédula de Identidade RG nº 3420967 SSPPB e do CPF nº 081.720.534-95, como representante devidamente constituído da R S CONSTRUCOES E SERVICOS EIRELI, inscrita no CPNJ: 42.092.779/0001-62, declara, sob as penas da lei, em especial o art. 299 do Código Penal Brasileiro, que:

(a) a proposta apresentada para participar da , foi elaborada de maneira independente pelo Licitante, e o conteúdo da proposta não foi, no todo ou em parte, direta ou indiretamente, informado, discutido ou recebido de qualquer outro participante potencial ou de fato da , por qualquer meio ou por qualquer pessoa;

(b) a intenção de apresentar a proposta elaborada para participar da não foi informada, discutida ou recebida de qualquer outro participante potencial ou de fato da , por qualquer meio ou por qualquer pessoa;

(c) que não tentou, por qualquer meio ou por qualquer pessoa, influir na decisão de qualquer outro participante potencial ou de fato da quanto a participar ou não da referida licitação;

(d) que o conteúdo da proposta apresentada para participar da não será, no todo ou em parte, direta ou indiretamente, comunicado ou discutido com qualquer outro participante potencial ou de fato da antes da adjudicação do objeto da referida licitação;

(e) que o conteúdo da proposta apresentada para participar da não foi, no todo ou em parte, direta ou indiretamente, informado, discutido ou recebido de qualquer integrante da PREFEITURA MUNICIPAL DE SANTO ANDRÉ - PB.

(f) que está plenamente ciente do teor e da extensão desta declaração e que detém plenos poderes e informações para firmá-la.

Santo Andre, 02 de julho de 2024.

Oliveira Sousa Rodrigues - Sócio-Administrador

CPF: 081.720.534-95, RG nº 3420967 SSPPB

(83) 99932-6064, e-mail: rscontrutora3@email.com

Á PREFEITURA MUNICIPAL DE SANTO ANDRE – PB

DECLARAÇÃO DE RESPONSABILIDADE

A empresa R S CONSTRUCOES E SERVICOS EIRELI, CPNJ: 42.092.779/0001-62, localizada na Rua Marcelino Terto, SN, Sala 2, Centro, Cacimbas, Paraíba, telefone: (83) 99932-6064, e-mail: rscontrutora3@gmail.com, declara que assume inteira responsabilidade por quaisquer erros ou omissões que venham a ser verificados na elaboração das propostas.

Santo Andre, 02 de julho de 2024.

Oliveira Sousa Rodrigues - Sócio-Administrador
CPF: 081.720.534-95, RG Nº 3420967 SSPPB
(83) 99932-6064, e-mail: rscontrutora3@email.com

Á PREFEITURA MUNICIPAL DE SANTO ANDRE – PB

DECLARAÇÃO DE INCLUSÃO DE CUSTOS

A empresa R S CONSTRUCOES E SERVICOS EIRELI, CPNJ: 42.092.779/0001-62, localizada na Rua Marcelino Terto, SN, Sala 2, Centro, Cacimbas, Paraíba, telefone: (83) 99932-6064, e-mail: rscontrutora3@gmail.com, declara que o preço compreende todos os custos e despesas que, direta ou indiretamente decorra do cumprimento pleno e integral do objeto deste edital e seus anexos, tais como o preço global proposto, incluindo o BDI - Benefícios e Despesas Indiretas, que deve computar todos os custos necessários para a realização do objeto desta licitação, bem como todos os impostos, encargos trabalhistas, previdenciários, fiscais, comerciais, seguros, deslocamentos de pessoal, quaisquer outras taxas, custas ou emolumentos que incidam ou venham a incidir sobre a obra e demais serviços. Também declara que nos preços propostos, estão incluídas todas as despesas, diretas e indiretas, com materiais, mão-de-obra, equipamentos, impostos, taxas e emolumentos, leis sociais e trabalhistas, seguros e lucros, bem como quaisquer outros encargos necessários para a execução dos serviços.

Santo Andre, 02 de julho de 2024.

Oliveira Sousa Rodrigues - Sócio-Administrador
CPF: 081.720.534-95, RG Nº 3420967 SSPPB
(83) 99932-6064, e-mail: rscontrutora3@email.com

Á PREFEITURA MUNICIPAL DE SANTO ANDRE – PB

DECLARAÇÃO DE CUMPRIMENTO DE PRAZO

A empresa R S CONSTRUCOES E SERVICOS EIRELI, CPNJ: 42.092.779/0001-62, localizada na Rua Marcelino Terto, SN, Sala 2, Centro, Cacimbas, Paraíba, telefone: (83) 99932-6064, e-mail: rscontrutora3@gmail.com, declara que cumprirá todos os prazos estabelecidos no edital e no Projeto Básico.

Santo Andre, 02 de julho de 2024.

Oliveira Sousa Rodrigues - Sócio-Administrador

CPF: 081.720.534-95, RG Nº 3420967 SSPPB

(83) 99932-6064, e-mail: rscontrutora3@gmail.com

Á PREFEITURA MUNICIPAL DE SANTO ANDRE – PB

DECLARAÇÃO DE VALIDADE DA PROPOSTA

A empresa R S CONSTRUCOES E SERVICOS EIRELI, CPNJ: 42.092.779/0001-62, localizada na Rua Marcelino Terto, SN, Sala 2, Centro, Cacimbas, Paraíba, telefone: (83) 99932-6064, e-mail: rscontrutora3@gmail.com, declara que a proposta tem um prazo de validade não inferior a 60 (sessenta) dias.

Santo Andre, 02 de julho de 2024.

Oliveira Sousa Rodrigues - Sócio-Administrador

CPF: 081.720.534-95, RG Nº 3420967 SSPPB

(83) 99932-6064, e-mail: rscontrutora3@gmail.com

Á PREFEITURA MUNICIPAL DE SANTO ANDRE – PB

DECLARAÇÃO DE ADOÇÃO DA COMPOSIÇÃO DA TAXA DE BDI DO ÓRGÃO RESPONSÁVEL PELO ORÇAMENTO BASE

A empresa R S CONSTRUCOES E SERVICOS EIRELI, CPNJ: 42.092.779/0001-62, localizada na Rua Marcelino Terto, SN, Sala 2, Centro, Cacimbas, Paraíba, telefone: (83) 99932-6064, e-mail: rscontrutora3@gmail.com, declara, sob as penas da lei, que tendo examinado a licitação supracitada, DECLARA que na elaboração da sua proposta adotou a taxa de BDI utilizada pelo órgão responsável pelo orçamento base.

Santo Andre, 02 de julho de 2024.

Oliveira Sousa Rodrigues - Sócio-Administrador
CPF: 081.720.534-95, RG Nº 3420967 SSPPB
(83) 99932-6064, e-mail: rscontrutora3@gmail.com

Á PREFEITURA MUNICIPAL DE SANTO ANDRE – PB

DECLARAÇÃO REFERENTE A COMPOSIÇÃO DOS PREÇOS UNITÁRIOS

A empresa R S CONSTRUCOES E SERVICOS EIRELI, CPNJ: 42.092.779/0001-62, localizada na Rua Marcelino Terto, SN, Sala 2, Centro, Cacimbas, Paraíba, telefone: (83) 99932-6064, e-mail: rscontrutora3@gmail.com, declara, sob as penas da lei, que caso a comissão solicite a apresentação da Planilha de Composição de Preços Unitários dos serviços (a fim de que seja justificada a viabilidade, bem como coerência dos preços ofertados com os de mercado), a empresa apresentará a composição dos preços unitários no prazo determinado pela comissão.

Santo Andre, 02 de julho de 2024.

Oliveira Sousa Rodrigues - Sócio-Administrador
CPF: 081.720.534-95, RG Nº 3420967 SSPPB
(83) 99932-6064, e-mail: rscontrutora3@email.com

Á PREFEITURA MUNICIPAL DE SANTO ANDRE – PB

DECLARAÇÃO REFERENTE A INCLUSÃO

A empresa R S CONSTRUCOES E SERVICOS EIRELI, CPNJ: 42.092.779/0001-62, localizada na Rua Marcelino Terto, SN, Sala 2, Centro, Cacimbas, Paraíba, telefone: (83) 99932-6064, e-mail: rscontrutora3@gmail.com, declara que o preço proposto inclui todos e quaisquer tributos, contribuições e encargos sociais, e todas as despesas com materiais e equipamentos, mão-de-obra, transportes, ferramentas, seguros e demais encargos, enfim todos os custos diretos e indiretos necessários à execução completa dos serviços discriminados nos projetos e especificações.

Santo Andre, 02 de julho de 2024.

Oliveira Sousa Rodrigues – Sócio-Administrador
CPF: 081.720.534-95, RG Nº 3420967 SSPPB
(83) 99932-6064, e-mail: rscontrutora3@gmail.com

Á PREFEITURA MUNICIPAL DE SANTO ANDRE – PB

DECLARAÇÃO DE GARANTIA

A empresa R S CONSTRUCOES E SERVICOS EIRELI, CPNJ: 42.092.779/0001-62, localizada na Rua Marcelino Terto, SN, Sala 2, Centro, Cacimbas, Paraíba, telefone: (83) 99932-6064, e-mail: rscontrutora3@gmail.com, declara que os serviços a serem prestados terão garantia pelo prazo de 5 (cinco) anos, contados da data do recebimento definitivo da obra

Santo Andre, 02 de julho de 2024.

Oliveira Sousa Rodrigues - Sócio-Administrador
CPF: 081.720.534-95, RG Nº 3420967 SSPPB
(83) 99932-6064, e-mail: rscontrutora3@email.com

Á PREFEITURA MUNICIPAL DE SANTO ANDRE – PB

DECLARAÇÃO DE PREÇO FIXOS E IRREAJUSTÁVEIS

A empresa R S CONSTRUCOES E SERVICOS EIRELI, CPNJ: 42.092.779/0001-62, localizada na Rua Marcelino Terto, SN, Sala 2, Centro, Cacimbas, Paraíba, telefone: (83) 99932-6064, e-mail: rscontrutora3@gmail.com, declara que os preços serão fixos e irreajustáveis durante o prazo de validade da proposta.

Santo Andre, 02 de julho de 2024.


Oliveira Sousa Rodrigues - Sócio-Administrador
CPF: 081.720.534-95, RG Nº 3420967 SSPPB
(83) 99932-6064, e-mail: rscontrutora3@gmail.com

ITEM	CÓDIGO	DESCRIÇÃO	FONTE	UNID	QUANTIDADE	PREÇO UNITÁRIO R$	PREÇO TOTAL R$
1	REFORMA E AMPLIAÇÃO DA CAMARA MUNICIPAL DE SANTO ANDRE - PB						R$ 116.377,70
1.1	SERVIÇOS PRELIMINARES						R$ 0,00
1.2	DEMOLIÇÕES E RETIRADAS						R$ 876,02
1.2.1	97631	DEMOLIÇÃO DE ARGAMASSAS, DE FORMA MANUAL, SEM REAPROVEITAMENTO. AF_09/2023	SINAPI	M2	70,00	R$ 10,09	R$ 702,30
1.2.2	S00006	Demolição de alvenaria de bloco cerâmico e=0,09m - revestida	ORSE	m3	3,41	R$ 33,35	R$ 113,72
1.3	MOVIMENTO DE TERRA						R$ 358,41
1.3.1	93358	ESCAVAÇÃO MANUAL DE VALA COM PROFUNDIDADE MENOR OU IGUAL A 1,30 M. AF_03/2021	SINAPI	M3	2,32	R$ 81,16	R$ 188,29
1.3.2	94319	ATERRO MANUAL DE VALAS COM SOLO ARGILO-ARENOSO. AF_08/2022	SINAPI	M3	8,38	R$ 84,74	R$ 710,12
1.4	INFRAESTRUTURA						R$ 4.383,28
1.4.1	S00153	Alvenaria bloco cerâmico vedação, 9x19x24cm, e=19cm, com argamassa 1S - 1:2:8 (cimento/cal/areia), juntas1cm - Rev 06	ORSE	m2	11,68	R$ 108,04	R$ 1.261,91
1.4.2	104465	COMPOSIÇÃO PARAMÉTRICA PARA EXECUÇÃO DE ESTRUTURAS DE CONCRETO ARMADO, PARA EDIFICAÇÃO INSTITUCIONAL TÉRREA, FCK = 25 MPA. AF_11/2022	SINAPI	M3	1,14	R$ 2.746,82	R$ 3.131,37
1.5	SUPERESTRUTURA						R$ 4.944,28
1.5.1	104465	COMPOSIÇÃO PARAMÉTRICA PARA EXECUÇÃO DE ESTRUTURAS DE CONCRETO ARMADO, PARA EDIFICAÇÃO INSTITUCIONAL TÉRREA, FCK = 25 MPA. AF_11/2022	SINAPI	M3	1,80	R$ 2.746,82	R$ 4.944,28
1.6	SISTEMA DE VEDAÇÃO VERTICAL						R$ 8.223,63
1.6.1	103328	ALVENARIA DE VEDAÇÃO DE BLOCOS CERÂMICOS FURADOS NA HORIZONTAL DE 9X19X19 CM (ESPESSURA 9 CM) E ARGAMASSA DE ASSENTAMENTO COM PREPARO EM BETONEIRA. AF_12/2021	SINAPI	M2	86,07	R$ 88,28	R$ 7.596,25
1.6.2	93182	VERGA PRÉ-MOLDADA PARA JANELAS COM ATÉ 1,5 M DE VÃO. AF_03/2016	SINAPI	M	2,40	R$ 50,94	R$ 122,26
1.6.3	93184	CONTRAVERGA PRÉ-MOLDADA PARA VÃOS DE ATÉ 1,5 M DE COMPRIMENTO. AF_03/2016	SINAPI	M	7,20	R$ 49,90	R$ 359,28
1.6.4	93184	VERGA PRÉ-MOLDADA PARA PORTAS COM ATÉ 1,5 M DE VÃO. AF_03/2016	SINAPI	M	3,80	R$ 37,65	R$ 143,83
1.7	SISTEMA DE COBERTURA						R$ 27.534,65
1.7.1	92544	TRAMA DE MADEIRA COMPOSTA POR TERÇAS PARA TELHADOS DE ATÉ 2 ÁGUAS PARA TELHA ESTRUTURAL DE FIBROCIMENTO, INCLUSO TRANSPORTE VERTICAL. AF_07/2019	SINAPI	M2	131,00	R$ 17,49	R$ 2.291,19
1.7.2	94210	TELHAMENTO COM TELHA ONDULADA DE FIBROCIMENTO E = 6 MM, COM RECOBRIMENTO LATERAL DE 1 1/4 DE ONDA PARA TELHADO COM INCLINAÇÃO MÁXIMA DE 10°, COM ATÉ 2 ÁGUAS, INCLUSO IÇAMENTO. AF_07/2019	SINAPI	M2	131,00	R$ 69,48	R$ 9.099,22
1.7.3	S00250	Cumeeira normal em fibrocimento para telha de 6mm	ORSE	m	14,05	R$ 100,56	R$ 1.413,29
1.7.4	92561	FABRICAÇÃO E INSTALAÇÃO DE TESOURA INTEIRA EM MADEIRA NÃO APARELHADA, VÃO DE 9 M, PARA TELHA ONDULADA DE FIBROCIMENTO, METÁLICA, PLÁSTICA OU TERMOACÚSTICA, INCLUSO IÇAMENTO. AF_07/2019	SINAPI	UN	3,00	R$ 2.269,41	R$ 6.808,23
1.7.5	96113	FORRO EM PLACAS DE GESSO, PARA AMBIENTES COMERCIAIS. AF_05/2023_PS	SINAPI	M2	129,67	R$ 46,79	R$ 6.067,26
1.7.6	96120	ACABAMENTOS PARA FORRO (MOLDURA DE GESSO). AF_05/2023	SINAPI	M	75,15	R$ 3,08	R$ 231,46
1.7.7	94231	RUFO EM CHAPA DE AÇO GALVANIZADO NÚMERO 24, CORTE DE 25 CM, INCLUSO TRANSPORTE VERTICAL. AF_07/2019	SINAPI	M	26,05	R$ 62,34	R$ 1.623,96
1.8	ESQUADRIAS, FERRAGENS E ACESSÓRIOS						R$ 0,00
1.9	REVESTIMENTOS						R$ 11.322,73
1.9.1	87879	CHAPISCO APLICADO EM ALVENARIAS E ESTRUTURAS DE CONCRETO INTERNAS, COM COLHER DE PEDREIRO. ARGAMASSA TRAÇO 1:3 COM PREPARO EM BETONEIRA 400L. AF_10/2022	SINAPI	M2	242,14	R$ 4,34	R$ 1.050,80
1.9.2	S03314	Reboco ou emboço interno, de parede, com argamassa traço t5 = 1:2:10 (cimento / cal / areia), espessura 1,5 cm	ORSE	m2	242,14	R$ 36,03	R$ 8.724,30
1.9.3	87269	REVESTIMENTO CERÂMICO PARA PAREDES INTERNAS COM PLACAS TIPO ESMALTADA EXTRA DE DIMENSÕES 25X35 CM APLICADAS NA ALTURA INTEIRA DAS PAREDES. AF_07/2023_PE	SINAPI	M2	16,77	R$ 92,28	R$ 1.547,54
1.10	PAVIMENTAÇÃO						R$ 24.679,83
1.10.1	94962	CONCRETO MAGRO PARA LASTRO, TRAÇO 1:4,5:4,5 (EM MASSA SECA DE CIMENTO/ AREIA MÉDIA/ BRITA 1) - PREPARO MECÂNICO COM BETONEIRA 400 L. AF_05/2021	SINAPI	M3	3,50	R$ 428,76	R$ 1.500,66
1.10.2	94438	(COMPOSIÇÃO REPRESENTATIVA) DO SERVIÇO DE CONTRAPISO EM ARGAMASSA TRAÇO 1:4 (CIMENTO E AREIA), EM BETONEIRA 400 L, ESPESSURA 3 CM, ÁREAS SECAS E 3 CM ÁREAS MOLHADAS, PARA EDIFICAÇÃO HABITACIONAL UNIFAMILIAR (CASA) E EDIFICAÇÃO PÚBLICA PADRÃO. AF_11/2014	SINAPI	M2	129,67	R$ 45,61	R$ 5.914,25
1.10.3	87269	REVESTIMENTO CERÂMICO PARA PAREDES INTERNAS COM PLACAS TIPO ESMALTADA EXTRA DE DIMENSÕES 25X35 CM APLICADAS NA ALTURA INTEIRA DAS PAREDES. AF_07/2023_PE	SINAPI	M2	3,00	R$ 92,28	R$ 276,84
1.10.4	S00587	Soleira em granito polido preto, l=15cm, esp = 2 cm	ORSE	m	0,90	R$ 169,73	R$ 152,76
1.10.5	104162	PISO EM GRANILITE, MARMORITE OU GRANITINA EM AMBIENTES INTERNOS, COM ESPESSURA DE 6 MM, INCLUSO MISTURA EM BETONEIRA, COLOCAÇÃO DAS JUNTAS, APLICAÇÃO DO PISO, 4 POLIMENTOS COM POLITRIZ, ESTUCAMENTO, SELADOR E CERA. AF_06/2022	SINAPI	M2	126,67	R$ 100,45	R$ 12.724,00
1.10.6	101741	RODAPÉ EM MARMORITE, ALTURA 10CM. AF_09/2020	SINAPI	M	66,90	R$ 22,82	R$ 1.526,66
1.10.7	101750	PISO CIMENTADO, TRAÇO 1:3 (CIMENTO E AREIA), ACABAMENTO RÚSTICO, ESPESSURA 4,0 CM, PREPARO MECÂNICO DA ARGAMASSA. AF_09/2020	SINAPI	M2	45,67	R$ 54,15	R$ 2.493,86
1.11	PINTURA						R$ 18.025,75
1.11.1	88485	FUNDO SELADOR ACRÍLICO, APLICAÇÃO MANUAL EM PAREDE, UMA DEMÃO. AF_04/2023	SINAPI	M2	369,02	R$ 4,24	R$ 1.649,44
1.11.2	88484	FUNDO SELADOR ACRÍLICO, APLICAÇÃO MANUAL EM TETO, UMA DEMÃO. AF_04/2023	SINAPI	M2	129,67	R$ 5,13	R$ 665,21
1.11.3	88497	EMASSAMENTO COM MASSA LÁTEX, APLICAÇÃO EM PAREDE, DUAS DEMÃOS. LIXAMENTO MANUAL. AF_04/2023	SINAPI	M2	369,02	R$ 17,11	R$ 6.658,13
1.11.4	88494	EMASSAMENTO COM MASSA LÁTEX, APLICAÇÃO EM TETO, UMA DEMÃO. LIXAMENTO MANUAL. AF_04/2023	SINAPI	M2	129,67	R$ 19,81	R$ 2.568,76

Oliveira Sousa Rodrigues
CPF: 081.720.534-95
RG: 3420967
REPRESENTANTE LEGAL

1.11.5	88489	PINTURA LÁTEX ACRÍLICA PREMIUM, APLICAÇÃO MANUAL EM PAREDES, DUAS DEMÃOS. AF 04/2023	SINAPI	M2	369,02	R$ 11,96	R$ 4.652,60
1.11.6	88488	PINTURA LÁTEX ACRÍLICA PREMIUM, APLICAÇÃO MANUAL EM TETO, DUAS DEMÃOS. AF 04/2023	SINAPI	M2	129,67	R$ 14,14	R$ 1.833,53
1.12	INSTALAÇÕES DE CLIMATIZAÇÃO						R$ 1.868,12
1.12.1	CPU 01	INSTALAÇÃO DE AR CONDICIONADO 24000 A 30000 BTU/H (DRENO COMPLETO, PONTO DE TOMADA 3P), EXCETO AR CONDICIONADO, FORNECIMENTO E INSTALAÇÃO		UNID	3,00	R$ 556,04	R$ 1.668,12
1.13	INSTALAÇÕES DE CABEAMENTO ESTRUTURADO LÓGICA, TV E SOM						R$ 1.761,64
1.13.1	CPU 02	PONTO DE CÂMERA OU SOM ELETRODUTO FLEXÍVEL 32MM E CAIXA RETANGULAR 4" X 2"		UNID	5,00	R$ 214,54	R$ 1.074,70
1.13.2	C1949	PONTO LÓGICO, MATERIAL E EXECUÇÃO	SEINFRA	PT	2,00	R$ 246,05	R$ 492,10
1.13.3	S00789	Ponto embutido tomada p/ tv a cabo, c/ eletroduto conduletes pvc rígido Ø 3/4" s/ fiação, exclusive lomeira	ORSE	un	1,00	R$ 194,84	R$ 194,84
1.14	INSTALAÇÕES DE ÁGUAS PLUVIAIS						R$ 3.788,68
1.14.1	89578	TUBO PVC, SÉRIE R, ÁGUA PLUVIAL, DN 100 MM, FORNECIDO E INSTALADO EM CONDUTORES VERTICAIS DE ÁGUAS PLUVIAIS. AF_06/2022	SINAPI	M	28,50	R$ 35,96	R$ 953,47
1.14.2	89531	JOELHO 45 GRAUS, PVC, SERIE R, ÁGUA PLUVIAL, DN 100 MM, JUNTA ELÁSTICA, FORNECIDO E INSTALADO EM RAMAL DE ENCAMINHAMENTO. AF_06/2022	SINAPI	UN	7,00	R$ 40,64	R$ 255,82
1.14.3	94227	CALHA EM CHAPA DE AÇO GALVANIZADO NÚMERO 24, DESENVOLVIMENTO DE 33 CM, INCLUSO TRANSPORTE VERTICAL. AF_07/2019	SINAPI	M	34,55	R$ 73,12	R$ 2.528,30
1.15	INSTALAÇÕES HIDRÁULICAS						R$ 772,89
1.15.1	89957	PONTO DE CONSUMO TERMINAL DE ÁGUA FRIA (SUBRAMAL) COM TUBULAÇÃO DE PVC, DN 25 MM, INSTALADO EM RAMAL DE ÁGUA, INCLUSOS RASGO E CHUMBAMENTO EM ALVENARIA. AF_12/2014	SINAPI	UN	3,00	R$ 134,49	R$ 403,47
1.15.2	94649	TUBO, PVC, SOLDÁVEL, DN 32 MM, INSTALADO EM RESERVAÇÃO DE ÁGUA DE EDIFICAÇÃO QUE POSSUA RESERVATÓRIO DE FIBRA/FIBROCIMENTO. FORNECIMENTO E INSTALAÇÃO. AF_06/2015	SINAPI	M	12,75	R$ 18,00	R$ 229,50
1.15.3	89987	REGISTRO DE GAVETA BRUTO, LATÃO, ROSCÁVEL, 3/4", COM ACABAMENTO E CANOPLA CROMADOS - FORNECIMENTO E INSTALAÇÃO. AF_08/2021	SINAPI	UN	1,00	R$ 114,42	R$ 114,42
1.15.4	S00868	Torneira plastica para jardim, HERC 1128, 1/2" ou similar	ORSE	un	1,00	R$ 25,50	R$ 25,50
1.16	INSTALAÇÕES SANITÁRIAS						R$ 713,36
1.16.1	S01679	Ponto de esgoto com tubo de pvc rígido soldável de Ø 40 mm (lavatorios, mictorios, ralos sifonados etc.)	ORSE	un	2,00	R$ 85,36	R$ 170,72
1.16.2	S01697	Caixa sifonada quadrada, com três entradas e uma saída, d = 100x100x50mm, ref. nº 83, branca, com grelha. Akros ou similar	ORSE	un	1,00	R$ 45,64	R$ 45,64
1.16.3	S01683	Ponto de esgoto com tubo de pvc rígido soldável de Ø 100 mm (vaso sanitário)	ORSE	pt	1,00	R$ 122,73	R$ 122,73
1.16.4	S01705	Caixa de alvenaria de tijolo maciço (0,10m) dimensões internas 30x30x30cm revestida internamente com argamassa 1:3 e tampa de concreto - R1	ORSE	un	1,00	R$ 147,85	R$ 147,85
1.16.5	89714	TUBO PVC, SÉRIE NORMAL, ESGOTO PREDIAL, DN 100 MM, FORNECIDO E INSTALADO EM RAMAL DE DESCARGA OU RAMAL DE ESGOTO SANITÁRIO. AF_08/2022	SINAPI	M	6,00	R$ 37,78	R$ 226,56
1.17	LOUÇAS E METAIS						R$ 1.838,23
1.17.1	86932	VASO SANITÁRIO SIFONADO COM CAIXA ACOPLADA LOUÇA BRANCA - PADRÃO MÉDIO, INCLUSO ENGATE FLEXÍVEL EM METAL CROMADO, 1/2 X 40CM - FORNECIMENTO E INSTALAÇÃO. AF_01/2020	SINAPI	UN	1,00	R$ 623,34	R$ 623,34
1.17.2	100849	ASSENTO SANITÁRIO CONVENCIONAL - FORNECIMENTO E INSTALAÇÃO. AF_01/2020	SINAPI	UN	1,00	R$ 48,53	R$ 48,53
1.17.3	95544	PAPELEIRA DE PAREDE EM METAL CROMADO SEM TAMPA, INCLUSO FIXAÇÃO. AF_01/2020	SINAPI	UN	1,00	R$ 34,80	R$ 34,80
1.17.4	95542	PORTA TOALHA ROSTO EM METAL CROMADO, TIPO ARGOLA, INCLUSO FIXAÇÃO. AF_01/2020	SINAPI	UN	1,00	R$ 28,91	R$ 28,91
1.17.5	S10759	Bancada em granito cinza andorinha, e=2cm	ORSE	m2	0,55	R$ 661,29	R$ 363,71
1.17.6	S07352	Cuba de sobrepor oval (deca ref.L65), acabamento GE-17, com sifão cromado (astra ref. 5C5), engate cromado (deca), válvula cromada (deca ref.1602) ou similares, exclusive torneira	ORSE	un	1,00	R$ 654,14	R$ 654,14
1.17.7	86915	TORNEIRA CROMADA DE MESA, 1/2" OU 3/4", PARA LAVATÓRIO, PADRÃO MÉDIO - FORNECIMENTO E INSTALAÇÃO. AF_01/2020	SINAPI	UN	1,00	R$ 178,80	R$ 178,80
1.18	INSTALAÇÕES ELÉTRICAS						R$ 4.318,68
1.18.1	91933	CABO DE COBRE FLEXÍVEL ISOLADO, 10 MM², ANTI-CHAMA 0,6/1,0 KV, PARA CIRCUITOS TERMINAIS - FORNECIMENTO E INSTALAÇÃO. AF_03/2023	SINAPI	M	36,00	R$ 18,15	R$ 653,40
1.18.2	91854	ELETRODUTO FLEXÍVEL CORRUGADO, PVC, DN 25 MM (3/4"), PARA CIRCUITOS TERMINAIS, INSTALADO EM PAREDE - FORNECIMENTO E INSTALAÇÃO. AF_03/2023	SINAPI	M	47,00	R$ 9,47	R$ 445,09
1.18.3	101878	QUADRO DE DISTRIBUIÇÃO DE ENERGIA EM PVC, DE EMBUTIR, SEM BARRAMENTO, PARA 6 DISJUNTORES - FORNECIMENTO E INSTALAÇÃO. AF_10/2020	SINAPI	UN	1,00	R$ 102,41	R$ 102,41
1.18.4	101890	DISJUNTOR MONOPOLAR TIPO NEMA, CORRENTE NOMINAL DE 10 ATÉ 30A - FORNECIMENTO E INSTALAÇÃO. AF_10/2020	SINAPI	UN	6,00	R$ 17,79	R$ 106,74
1.18.5	91926	CABO DE COBRE FLEXÍVEL ISOLADO, 2,5 MM², ANTI-CHAMA 450/750 V, PARA CIRCUITOS TERMINAIS - FORNECIMENTO E INSTALAÇÃO. AF_03/2023	SINAPI	M	58,00	R$ 4,74	R$ 274,92
1.18.6	101832	RELÉ FOTOELÉTRICO PARA COMANDO DE ILUMINAÇÃO EXTERNA 1000 W - FORNECIMENTO E INSTALAÇÃO. AF_09/2020	SINAPI	UN	1,00	R$ 49,42	R$ 49,42
1.18.7	104475	COMPOSIÇÃO PARAMÉTRICA DE PONTO ELÉTRICO DE TOMADA DE USO GERAL 2P+T (10A/250V) EM EDIFÍCIO RESIDENCIAL COM ELETRODUTO EMBUTIDO EM RASGOS NAS PAREDES, INCLUSO TOMADA, ELETRODUTO, CABO, RASGO, QUEBRA E CHUMBAMENTO. AF_11/2022	SINAPI	UN	14,00	R$ 144,82	R$ 2.027,48
1.18.8	104473	COMPOSIÇÃO PARAMÉTRICA DE PONTO ELÉTRICO DE ILUMINAÇÃO, COM INTERRUPTOR SIMPLES, EM EDIFÍCIO RESIDENCIAL COM ELETRODUTO EMBUTIDO EM RASGOS NAS PAREDES, INCLUSO TOMADA, ELETRODUTO, CABO, RASGO E CHUMBAMENTO (SEM LUMINÁRIA E LÂMPADA). AF_11/2022	SINAPI	UN	4,00	R$ 164,78	R$ 659,12
1.19	INSTALAÇÕES DE PREVENÇÃO E COMBATE A INCÊNDIO						R$ 0,00
1.20	SERVIÇOS DIVERSOS						R$ 649,51
1.20.1	CPU03	ABRIGO PARA BOTIJÃO DE GÁS, MEDIDAS INTERNAS: 75 X 50 X 50 (AXLXP) CM EM PLACAS DE CONCRETO ARMADO DE 7CM DE ESPESSURA, INCLUSIVE PORTÃO DE FERRO		UNID	1,00	R$ 649,51	R$ 649,51
						VALOR BDI TOTAL:	R$ 19.671,00
						VALOR ORÇAMENTO:	R$ 96.706,79
						VALOR TOTAL:	R$ 116.377,79

Oliveira Sousa Rodrigues
CPF: 081.720.534-95
RG: 3420967
REPRESENTANTE LEGAL

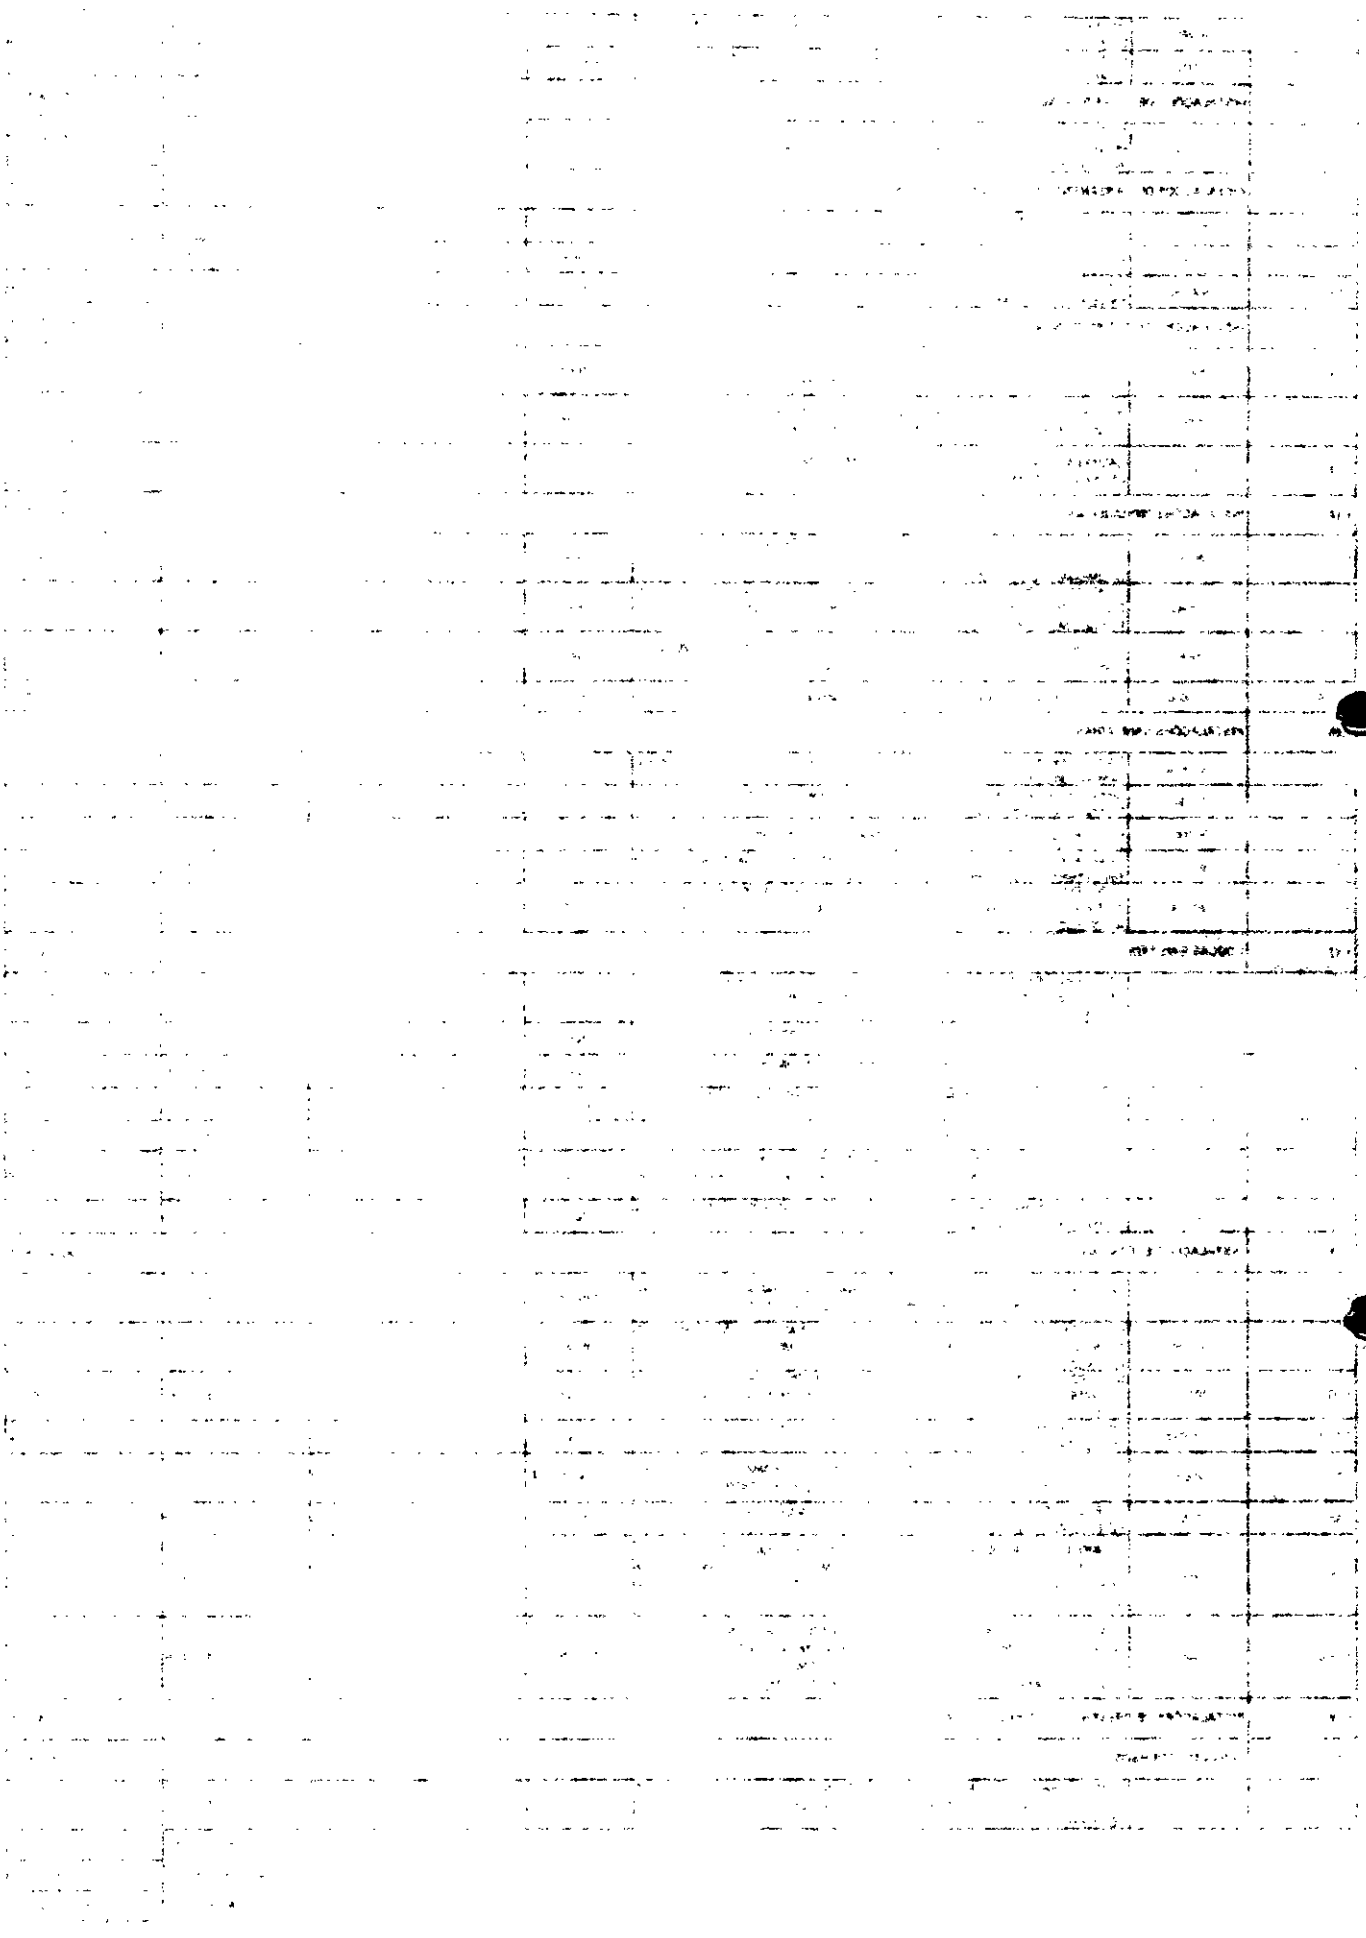

1	REFORMA E AMPLIAÇÃO DA CAMARA MUNICIPAL DE SANTO ANDRE - PB	R$ 116.377,70	100,00
	VALOR BDI TOTAL:	R$ 19.671,00	100,00
	VALOR ORÇAMENTO:	R$ 96.706,70	
	VALOR TOTAL:	R$ 116.377,70	

Oliveira Sousa Rodrigues
CPF: 081.772.534-95
RG: 3420967
REPRESENTANTE LEGAL





97631 DEMOLIÇÃO DE ARGAMASSAS, DE FORMA MANUAL, SEM REAPROVEITAMENTO. AF_09/2023 (M2)						
Mão de Obra com Encargos Complementares		FONTE	UNID	COEFICIENTE	PREÇO UNITÁRIO	TOTAL
88309	PEDREIRO COM ENCARGOS COMPLEMENTARES	SINAPI	H	0,11334657	R$ 21,67	R$ 2,45
88316	SERVENTE COM ENCARGOS COMPLEMENTARES	SINAPI	H	0,35130141	R$ 17,31	R$ 6,60
				TOTAL Mão de Obra com Encargos Complementares:		R$ 9,05
					VALOR:	R$ 9,05


S00006 Demolição de alvenaria de bloco cerâmico e=0,09m - revestida (m3)						
Encargos Complementares		FONTE	UNID	COEFICIENTE	PREÇO UNITÁRIO	TOTAL
S10550	Encargos Complementares - Pedreiro	ORSE	h	0,14770707	R$ 3,72	R$ 0,55
S10549	Encargos Complementares - Servente	ORSE	h	1,47707075	R$ 3,82	R$ 5,64
				TOTAL Encargos Complementares:		R$ 6,19
Mão de Obra		FONTE	UNID	COEFICIENTE	PREÇO UNITÁRIO	TOTAL
I047505	Pedreiro (horista)	ORSE	h	0,14770707	R$ 18,21	R$ 2,69
I08111S	Servente de obras (horista)	ORSE	h	1,47707075	R$ 12,75	R$ 18,83
					TOTAL Mão de Obra:	R$ 21,52
					VALOR:	R$ 27,71

93358 ESCAVAÇÃO MANUAL DE VALA COM PROFUNDIDADE MENOR OU IGUAL A 1,30 M. AF_02/2021 (M3)						
Mão de Obra com Encargos Complementares		FONTE	UNID	COEFICIENTE	PREÇO UNITÁRIO	TOTAL
88316	SERVENTE COM ENCARGOS COMPLEMENTARES	SINAPI	H	3,88859156	R$ 17,31	R$ 67,44
				TOTAL Mão de Obra com Encargos Complementares:		R$ 67,44
					VALOR:	R$ 67,44

94319 ATERRO MANUAL DE VALAS COM SOLO ARGILO-ARENOSO. AF_08/2023 (M3)						
Equipamento Custo Horário		FONTE	UNID	COEFICIENTE	PREÇO UNITÁRIO	TOTAL
5903	CAMINHÃO PIPA 10.000 L TRUCADO, PESO BRUTO TOTAL 23.000 KG, CARGA ÚTIL MÁXIMA 15.935 KG, DISTÂNCIA ENTRE EIXOS 4,8 M, POTÊNCIA 230 CV, INCLUSIVE TANQUE DE AÇO PARA TRANSPORTE DE ÁGUA - CHI DIURNO. AF_06/2014	SINAPI	CHI	0,00059346	R$ 68,14	R$ 0,04
5901	CAMINHÃO PIPA 10.000 L TRUCADO, PESO BRUTO TOTAL 23.000 KG, CARGA ÚTIL MÁXIMA 15.935 KG, DISTÂNCIA ENTRE EIXOS 4,8 M, POTÊNCIA 230 CV, INCLUSIVE TANQUE DE AÇO PARA TRANSPORTE DE ÁGUA - CHP DIURNO. AF_06/2014	SINAPI	CHP	0,00530992	R$ 307,23	R$ 1,63
91533	COMPACTADOR DE SOLOS DE PERCUSSÃO (SOQUETE) COM MOTOR A GASOLINA 4 TEMPOS, POTÊNCIA 4 CV - CHP DIURNO. AF_08/2015	SINAPI	CHP	0,19370151	R$ 27,72	R$ 5,36
				TOTAL Equipamento Custo Horário:		R$ 7,03
Material		FONTE	UNID	COEFICIENTE	PREÇO UNITÁRIO	TOTAL
00000079	ARGILA, ARGILA VERMELHA OU ARGILA ARENOSA (RETIRADA NA JAZIDA, SEM TRANSPORTE)	SINAPI	M3	1,36890000	R$ 35,90	R$ 49,14
				TOTAL Material:		R$ 49,14
Mão de Obra com Encargos Complementares		FONTE	UNID	COEFICIENTE	PREÇO UNITÁRIO	TOTAL
88316	SERVENTE COM ENCARGOS COMPLEMENTARES	SINAPI	H	0,77745175	R$ 17,31	R$ 13,45
				TOTAL Mão de Obra com Encargos Complementares:		R$ 13,45
					VALOR:	R$ 70,42

S00153 Alvenaria bloco cerâmico vedação, 9x19x24cm, e=19cm, com argamassa t5 - 1:2:8 (cimento/cal/areia), junta=1cm - Rev.08 (m2)						
Encargos Complementares		FONTE	UNID	COEFICIENTE	PREÇO UNITÁRIO	TOTAL
S10550	Encargos Complementares - Pedreiro	ORSE	h	1,12313349	R$ 3,72	R$ 4,18
S10549	Encargos Complementares - Servente	ORSE	h	0,86998024	R$ 3,82	R$ 3,33
				TOTAL Encargos Complementares:		R$ 7,49
Material		FONTE	UNID	COEFICIENTE	PREÇO UNITÁRIO	TOTAL
02557	Bloco cerâmico, de vedação, 6 furos horizontais, dim. 9 x 19 x 24 cm	ORSE	un	40,00000000	R$ 0,93	R$ 37,20
				TOTAL Material:		R$ 37,20
Mão de Obra		FONTE	UNID	COEFICIENTE	PREÇO UNITÁRIO	TOTAL
I047505	Pedreiro (horista)	ORSE	h	1,12313349	R$ 18,21	R$ 20,45
I08111S	Servente de obras (horista)	ORSE	h	0,86998024	R$ 12,75	R$ 11,05
					TOTAL Mão de Obra:	R$ 31,50
Serviço		FONTE	UNID	COEFICIENTE	PREÇO UNITÁRIO	TOTAL
S03308	Argamassa em volume - cimento, cal e areia traço (-5 (1:2:8) - 1 saco cimento 50 kg / 2 sacos cal 20 kg / 8 padiolas de areia dim 0.35 x 0.45 x 0.13 m - Confecção mecânica e transporte	ORSE	m3	0,02482716	R$ 547,37	R$ 13,58

Oliveira Sousa Rodrigues
CPF: 081.720.534-95
RG: 3420967
REPRESENTANTE LEGAL

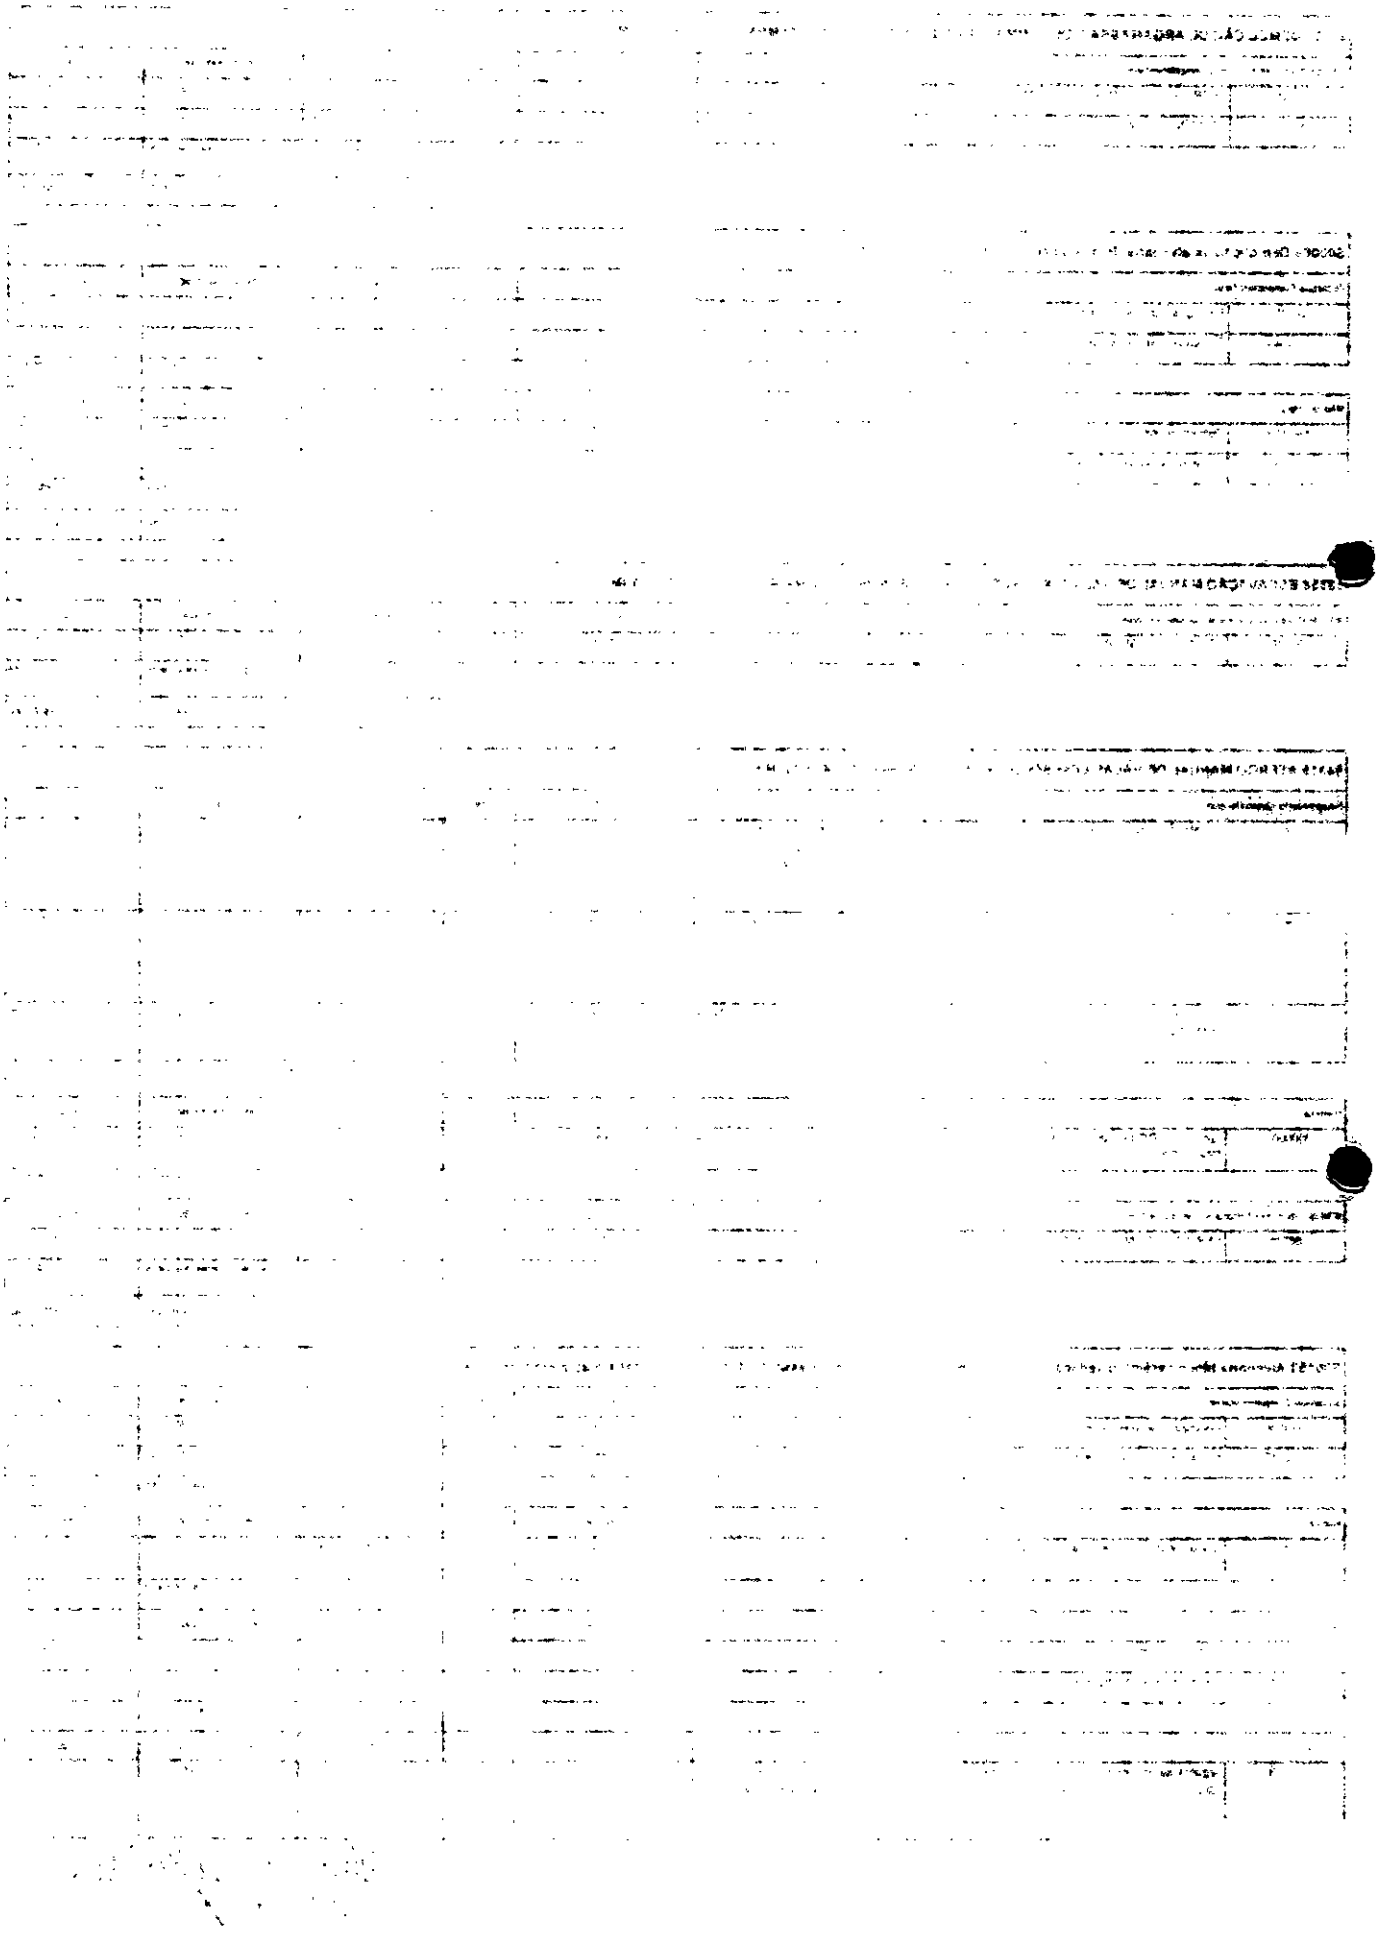

TOTAL Serviço:	R$ 13,59
VALOR:	R$ 89,78


104488 COMPOSIÇÃO PARAMÉTRICA PARA EXECUÇÃO DE ESTRUTURAS DE CONCRETO ARMADO, PARA EDIFICAÇÃO INSTITUCIONAL TÉRREA, FCK = 25 MPA. AF_11/2022 (M3)						
Serviço		FONTE	UNID	COEFICIENTE	PREÇO UNITÁRIO	TOTAL
96543	ARMAÇÃO DE BLOCO, VIGA BALDRAME E SAPATA UTILIZANDO AÇO CA-60 DE 5 MM - MONTAGEM. AF_06/2017	SINAPI	KG	0,192204408	R$ 15,43	R$ 2,96
96545	ARMAÇÃO DE BLOCO, VIGA BALDRAME OU SAPATA UTILIZANDO AÇO CA-50 DE 10 MM - MONTAGEM. AF_06/2017	SINAPI	KG	2,665532407	R$ 11,75	R$ 31,20
96547	ARMAÇÃO DE BLOCO, VIGA BALDRAME OU SAPATA UTILIZANDO AÇO CA-50 DE 12,5 MM - MONTAGEM. AF_06/2017	SINAPI	KG	1,459000718	R$ 9,92	R$ 14,44
96544	ARMAÇÃO DE BLOCO, VIGA BALDRAME OU SAPATA UTILIZANDO AÇO CA-50 DE 6,3 MM - MONTAGEM. AF_06/2017	SINAPI	KG	0,33135477	R$ 14,29	R$ 4,73
96545	ARMAÇÃO DE BLOCO, VIGA BALDRAME OU SAPATA UTILIZANDO AÇO CA-50 DE 8 MM - MONTAGEM. AF_06/2017	SINAPI	KG	0,17474877	R$ 13,20	R$ 2,30
92769	ARMAÇÃO DE LAJE DE ESTRUTURA CONVENCIONAL DE CONCRETO ARMADO UTILIZANDO AÇO CA-50 DE 6,3 MM - MONTAGEM. AF_06/2022	SINAPI	KG	13,27482933	R$ 11,65	R$ 154,65
92770	ARMAÇÃO DE LAJE DE ESTRUTURA CONVENCIONAL DE CONCRETO ARMADO UTILIZANDO AÇO CA-50 DE 8,0 MM - MONTAGEM. AF_06/2022	SINAPI	KG	6,74522294	R$ 11,03	R$ 74,39
92768	ARMAÇÃO DE LAJE DE ESTRUTURA CONVENCIONAL DE CONCRETO ARMADO UTILIZANDO AÇO CA-60 DE 5,0 MM - MONTAGEM. AF_06/2022	SINAPI	KG	7,69403003	R$ 12,16	R$ 93,71
92762	ARMAÇÃO DE PILAR OU VIGA DE ESTRUTURA CONVENCIONAL DE CONCRETO ARMADO UTILIZANDO AÇO CA-50 DE 10,0 MM - MONTAGEM. AF_06/2022	SINAPI	KG	20,29358613	R$ 10,25	R$ 208,01
92763	ARMAÇÃO DE PILAR OU VIGA DE ESTRUTURA CONVENCIONAL DE CONCRETO ARMADO UTILIZANDO AÇO CA-50 DE 12,5 MM - MONTAGEM. AF_06/2022	SINAPI	KG	7,94312536	R$ 8,71	R$ 69,23
92764	ARMAÇÃO DE PILAR OU VIGA DE ESTRUTURA CONVENCIONAL DE CONCRETO ARMADO UTILIZANDO AÇO CA-50 DE 16,0 MM - MONTAGEM. AF_06/2022	SINAPI	KG	2,42066429	R$ 8,45	R$ 20,45
92765	ARMAÇÃO DE PILAR OU VIGA DE ESTRUTURA CONVENCIONAL DE CONCRETO ARMADO UTILIZANDO AÇO CA-50 DE 20,0 MM - MONTAGEM. AF_06/2022	SINAPI	KG	4,25009072	R$ 9,64	R$ 40,97
92760	ARMAÇÃO DE PILAR OU VIGA DE ESTRUTURA CONVENCIONAL DE CONCRETO ARMADO UTILIZANDO AÇO CA-50 DE 6,3 MM - MONTAGEM. AF_06/2022	SINAPI	KG	2,68174074	R$ 12,04	R$ 32,29
92761	ARMAÇÃO DE PILAR OU VIGA DE ESTRUTURA CONVENCIONAL DE CONCRETO ARMADO UTILIZANDO AÇO CA-50 DE 8,0 MM - MONTAGEM. AF_06/2022	SINAPI	KG	0,97452592	R$ 11,42	R$ 11,12
92759	ARMAÇÃO DE PILAR OU VIGA DE ESTRUTURA CONVENCIONAL DE CONCRETO ARMADO UTILIZANDO AÇO CA-60 DE 5,0 MM - MONTAGEM. AF_06/2022	SINAPI	KG	2,75946047	R$ 12,56	R$ 34,63
96557	CONCRETAGEM DE BLOCOS DE COROAMENTO E VIGAS BALDRAMES, FCK 30 MPA, COM USO DE BOMBA ? LANÇAMENTO, ADENSAMENTO E ACABAMENTO. AF_05/2017	SINAPI	M3	0,04007352	R$ 705,67	R$ 28,31
103672	CONCRETAGEM DE PILARES, FCK = 25 MPA, COM USO DE BOMBA - LANÇAMENTO, ADENSAMENTO E ACABAMENTO. AF_02/2022_PS	SINAPI	M3	0,12311165	R$ 674,44	R$ 83,03
103675	CONCRETAGEM DE VIGAS E LAJES, FCK=25 MPA, PARA LAJES MACIÇAS OU NERVURADAS COM USO DE BOMBA - LANÇAMENTO, ADENSAMENTO E ACABAMENTO. AF_02/2022_PS	SINAPI	M3	0,83367027	R$ 674,81	R$ 562,56
96542	FABRICAÇÃO, MONTAGEM E DESMONTAGEM DE FÔRMA PARA VIGA BALDRAME, EM CHAPA DE MADEIRA COMPENSADA RESINADA, E=17 MM, 4 UTILIZAÇÕES. AF_06/2017	SINAPI	M2	0,63778816	R$ 81,02	R$ 51,67
92510	MONTAGEM E DESMONTAGEM DE FÔRMA DE LAJE MACIÇA, PÉ-DIREITO SIMPLES, EM CHAPA DE MADEIRA COMPENSADA RESINADA, 2 UTILIZAÇÕES. AF_09/2020	SINAPI	M2	4,62291752	R$ 45,41	R$ 209,92
92415	MONTAGEM E DESMONTAGEM DE FÔRMA DE PILARES RETANGULARES E ESTRUTURAS SIMILARES, PÉ-DIREITO SIMPLES, EM CHAPA DE MADEIRA COMPENSADA RESINADA, 2 UTILIZAÇÕES. AF_09/2020	SINAPI	M2	0,771885Z3	R$ 122,56	R$ 94,59
92451	MONTAGEM E DESMONTAGEM DE FÔRMA DE VIGA, ESCORAMENTO COM GARFO DE MADEIRA, PÉ-DIREITO SIMPLES, EM CHAPA DE MADEIRA RESINADA, 2 UTILIZAÇÕES. AF_09/2020	SINAPI	M2	2,573681600	R$ 177,49	R$ 456,80
					TOTAL Serviço:	R$ 2.282,59
					VALOR:	R$ 2.282,59

103328 ALVENARIA DE VEDAÇÃO DE BLOCOS CERÂMICOS FURADOS NA HORIZONTAL DE 9X19X19 CM (ESPESSURA 9 CM) E ARGAMASSA DE ASSENTAMENTO COM PREPARO EM BETONEIRA. AF_12/2021 (M2)						
Material		FONTE	UNID	COEFICIENTE	PREÇO UNITÁRIO	TOTAL
00007271	BLOCO CERAMICO / TIJOLO VAZADO PARA ALVENARIA DE VEDACAO, 8 FUROS NA HORIZONTAL, DE 9 X 19 X 19 CM (L X A X C)	SINAPI	UN	28,31000000	R$ 0,69	R$ 19,53
00037385	PINO DE ACO COM FURO, HASTE = 27 MM (ACAO DIRETA)	SINAPI	CENTO	0,00500000	R$ 39,73	R$ 0,19
00034557	TELA DE ACO SOLDADA GALVANIZADA/ZINCADA PARA ALVENARIA, FIO D = *1,20 A 1,70* MM, MALHA 15 X 15 MM, (C X L) *50 X 7,5* CM	SINAPI	M	0,42000000	R$ 2,05	R$ 0,86
					TOTAL Material:	R$ 20,58

Mão de Obra com Encargos Complementares		FONTE	UNID	COEFICIENTE	PREÇO UNITÁRIO	TOTAL
88309	PEDREIRO COM ENCARGOS COMPLEMENTARES	SINAPI	H	1,587868G4	R$ 21,67	R$ 34,40
88316	SERVENTE COM ENCARGOS COMPLEMENTARES	SINAPI	H	0,76370029	R$ 17,31	R$ 13,73
					TOTAL Mão de Obra com Encargos Complementares:	R$ 48,13

Serviço	FONTE	UNID	COEFICIENTE	PREÇO UNITÁRIO	TOTAL

Oliveira Sousa Rodrigues
CPF: 081.720.534-95
RG: 3420967
REPRESENTANTE LEGAL

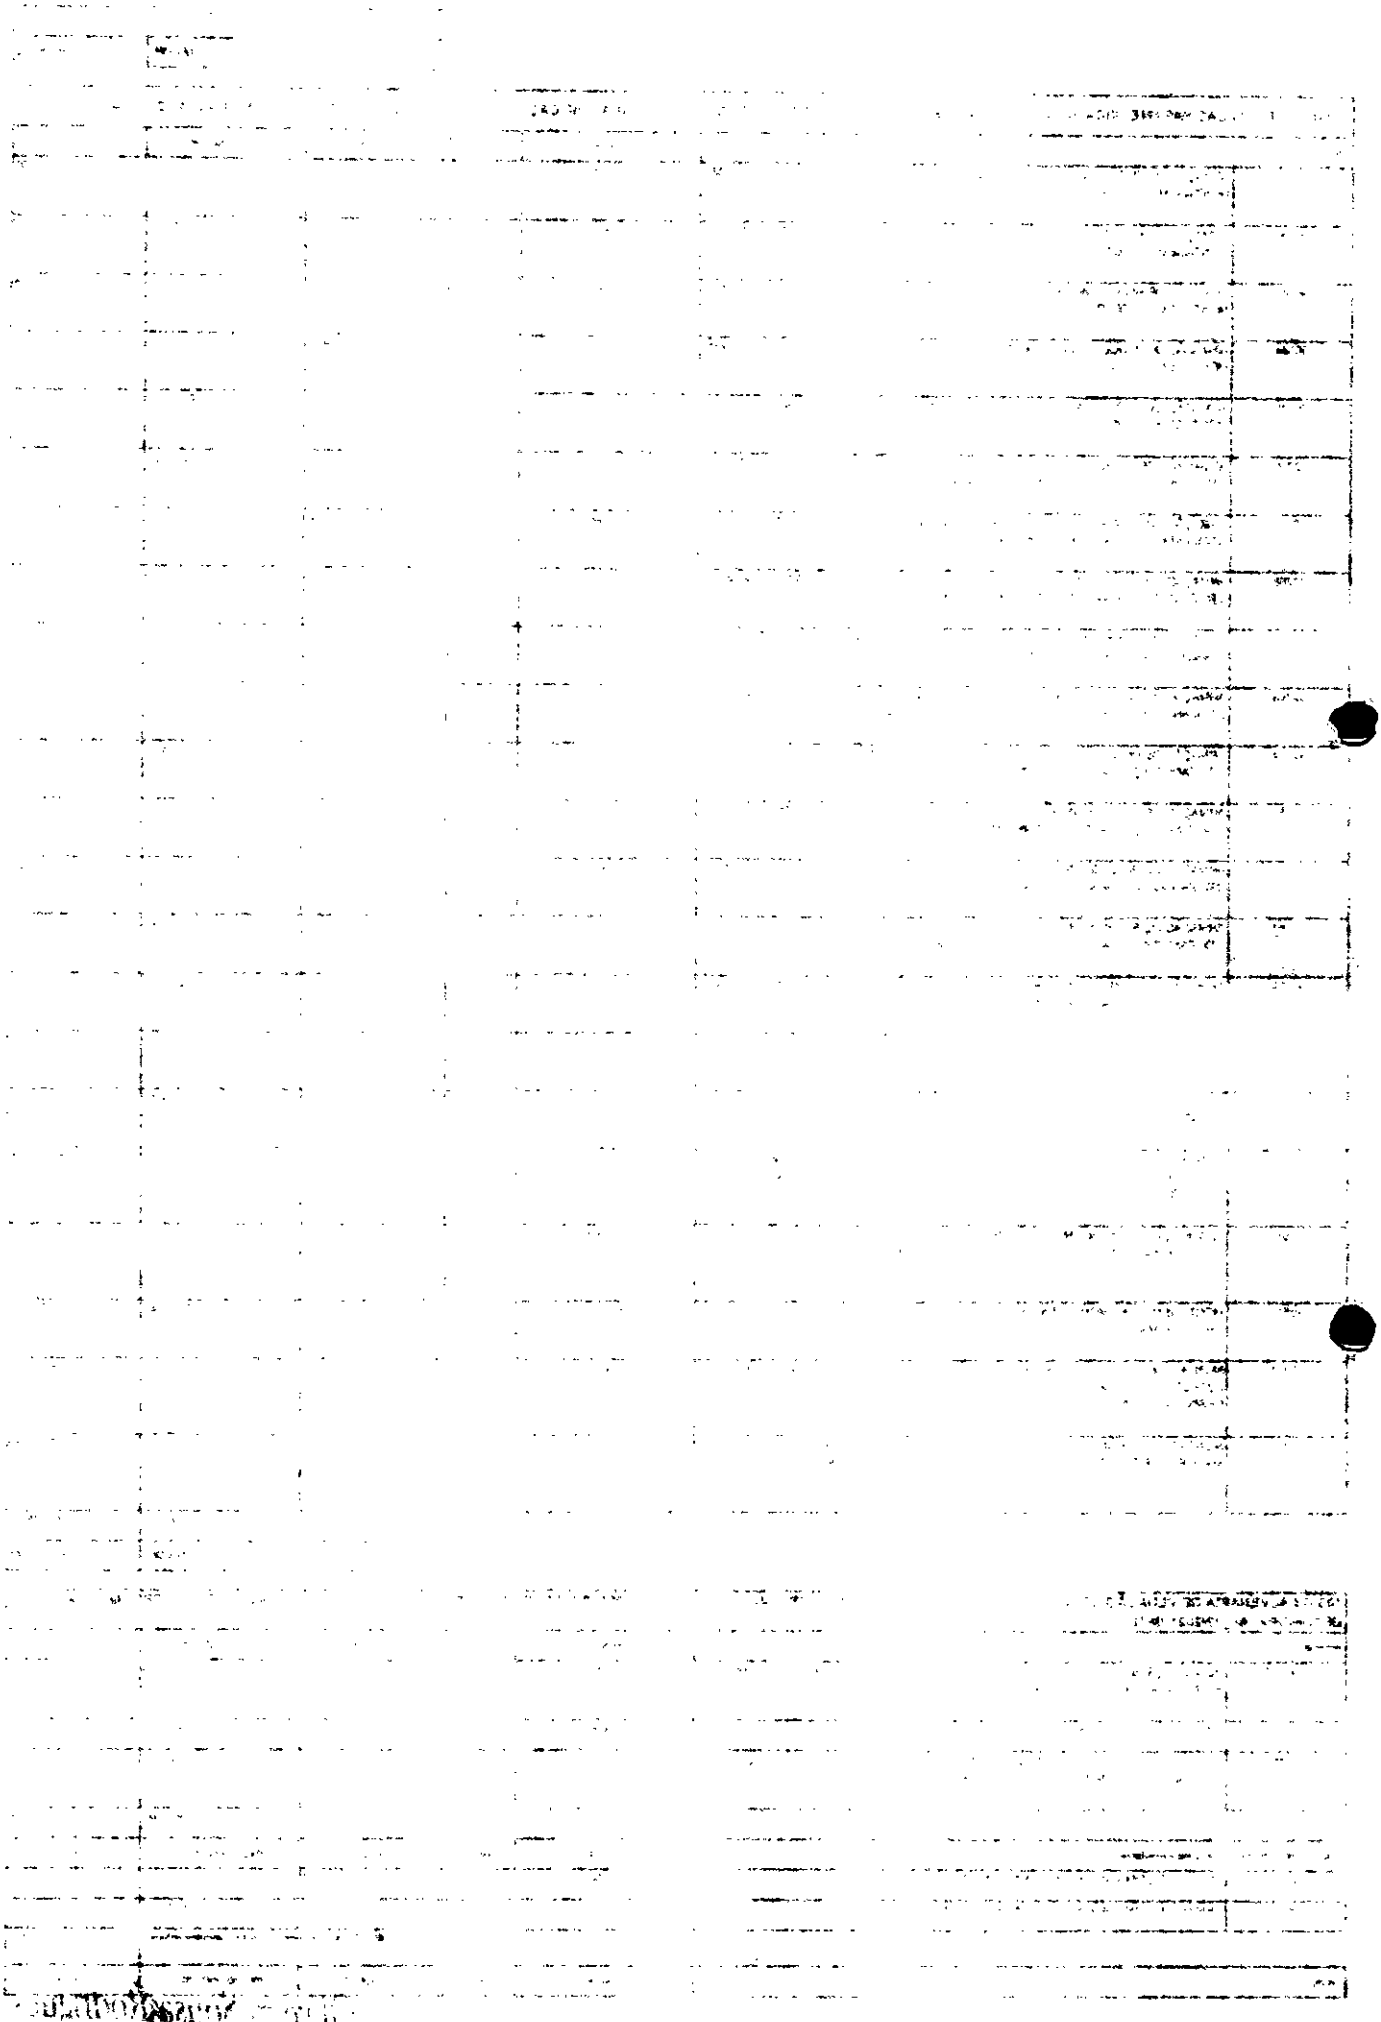

87292	ARGAMASSA TRAÇO 1:2:8 (EM VOLUME DE CIMENTO, CAL E AREIA MÉDIA ÚMIDA) PARA EMBOÇO/MASSA ÚNICA/ASSENTAMENTO DE ALVENARIA DE VEDAÇÃO, PREPARO MECÂNICO COM BETONEIRA 400 L. AF_06/2019	SINAPI	M3	0,00997225	R$ 519,31	R$ 4,65
					TOTAL Serviço:	R$ 4,65
					VALOR:	R$ 73,36

93182 VERGA PRÉ-MOLDADA PARA JANELAS COM ATÉ 1,5 M DE VÃO. AF_03/2016 (M)

Material		FONTE	UNID	COEFICIENTE	PREÇO UNITÁRIO	TOTAL
00002992	DESMOLDANTE PROTETOR PARA FORMAS DE MADEIRA, DE BASE OLEOSA EMULSIONADA EM AGUA	SINAPI	L	0,00500000	R$ 9,67	R$ 0,05
00039017	ESPACADOR / DISTANCIADOR CIRCULAR COM ENTRADA LATERAL, EM PLASTICO, PARA VERGALHAO *4,2 A 12,5* MM, COBRIMENTO 20 MM	SINAPI	UN	6,00000000	R$ 0,22	R$ 1,32
					TOTAL Material:	R$ 1,37

Mão de Obra para Encargos Complementares		FONTE	UNID	COEFICIENTE	PREÇO UNITÁRIO	TOTAL
88309	PEDREIRO COM ENCARGOS COMPLEMENTARES	SINAPI	H	0,08365368	R$ 21,67	R$ 1,81
88316	SERVENTE COM ENCARGOS COMPLEMENTARES	SINAPI	H	0,10161592	R$ 17,31	R$ 1,75
					TOTAL Mão de Obra com Encargos Complementares:	R$ 3,56

Serviço		FONTE	UNID	COEFICIENTE	PREÇO UNITÁRIO	TOTAL
87294	ARGAMASSA TRAÇO 1:2:9 (EM VOLUME DE CIMENTO, CAL E AREIA MEDIA UMIDA) PARA EMBOÇO/MASSA ÚNICA/ASSENTAMENTO DE ALVENARIA DE VEDAÇÃO, PREPARO MECÂNICO COM BETONEIRA 600 L. AF_06/2019	SINAPI	M3	0,00188284	R$ 498,95	R$ 0,94
94970	CONCRETO FCK = 20MPA, TRAÇO 1:2,7:3 (EM MASSA SECA DE CIMENTO/ AREIA MEDIA/ BRITA 1) - PREPARO MECÂNICO COM BETONEIRA 600 L. AF_05/2021	SINAPI	M3	0,01733221	R$ 423,80	R$ 7,59
92801	CORTE E DOBRA DE AÇO CA-50, DIAMETRO DE 6,3 MM, AF_06/2022	SINAPI	KG	0,48815485	R$ 9,23	R$ 4,50
92270	FABRICAÇÃO DE FORMA PARA VIGAS, COM MADEIRA SERRADA, E = 25 MM, AF_09/2020	SINAPI	M2	0,16535984	R$ 143,93	R$ 24,37
					TOTAL Serviço:	R$ 37,40
					VALOR:	R$ 42,33

93194 CONTRAVERGA PRÉ-MOLDADA PARA VÃOS DE ATÉ 1,5 M DE COMPRIMENTO. AF_03/2016 (M)

Material		FONTE	UNID	COEFICIENTE	PREÇO UNITÁRIO	TOTAL
00002992	DESMOLDANTE PROTETOR PARA FORMAS DE MADEIRA, DE BASE OLEOSA EMULSIONADA EM AGUA	SINAPI	L	0,00500000	R$ 9,67	R$ 0,05
00039017	ESPACADOR / DISTANCIADOR CIRCULAR COM ENTRADA LATERAL, EM PLASTICO, PARA VERGALHAO *4,2 A 12,5* MM, COBRIMENTO 20 MM	SINAPI	UN	6,00000000	R$ 0,22	R$ 1,32
					TOTAL Material:	R$ 1,37

Mão de Obra com Encargos Complementares		FONTE	UNID	COEFICIENTE	PREÇO UNITÁRIO	TOTAL
88309	PEDREIRO COM ENCARGOS COMPLEMENTARES	SINAPI	H	0,08367715	R$ 21,67	R$ 1,81
88316	SERVENTE COM ENCARGOS COMPLEMENTARES	SINAPI	H	0,10160797	R$ 17,31	R$ 1,75
					TOTAL Mão de Obra com Encargos Complementares:	R$ 3,56

Serviço		FONTE	UNID	COEFICIENTE	PREÇO UNITÁRIO	TOTAL
87294	ARGAMASSA TRAÇO 1:2:9 (EM VOLUME DE CIMENTO, CAL E AREIA MÉDIA ÚMIDA) PARA EMBOÇO/MASSA ÚNICA/ASSENTAMENTO DE ALVENARIA DE VEDAÇÃO, PREPARO MECÂNICO COM BETONEIRA 600 L. AF_06/2019	SINAPI	M3	0,00188285	R$ 498,95	R$ 0,94
94970	CONCRETO FCK = 20MPA, TRAÇO 1:2,7:3 (EM MASSA SECA DE CIMENTO/ AREIA MEDIA/ BRITA 1) - PREPARO MECÂNICO COM BETONEIRA 600 L. AF_05/2021	SINAPI	M3	0,01759081	R$ 423,80	R$ 7,59
92801	CORTE E DOBRA DE AÇO CA-50, DIAMETRO DE 6,3 MM, AF_06/2022	SINAPI	KG	0,48811673	R$ 9,23	R$ 4,50
92270	FABRICAÇÃO DE FÔRMA PARA VIGAS, COM MADEIRA SERRADA, E = 25 MM, AF_09/2020	SINAPI	M2	0,16336665	R$ 143,93	R$ 23,51
					TOTAL Serviço:	R$ 36,54
					VALOR:	R$ 41,47


93184 VERGA PRÉ-MOLDADA PARA PORTAS COM ATÉ 1,5 M DE VÃO. AF_03/2016 (M)


Material		FONTE	UNID	COEFICIENTE	PREÇO UNITÁRIO	TOTAL
00002992	DESMOLDANTE PROTETOR PARA FORMAS DE MADEIRA, DE BASE OLEOSA EMULSIONADA EM AGUA	SINAPI	L	0,02500000	R$ 0,67	R$ 0,04
00039017	ESPACADOR / DISTANCIADOR CIRCULAR COM ENTRADA LATERAL, EM PLASTICO, PARA VERGALHAO *4,2 A 12,5* MM, COBRIMENTO 20 MM	SINAPI	UN	6,00000000	R$ 0,22	R$ 1,32
					TOTAL Material:	R$ 1,36


Mão de Obra com Encargos Complementares		FONTE	UNID	COEFICIENTE	PREÇO UNITÁRIO	TOTAL
88309	PEDREIRO COM ENCARGOS COMPLEMENTARES	SINAPI	H	0,09361304	R$ 21,67	R$ 2,02
88316	SERVENTE COM ENCARGOS COMPLEMENTARES	SINAPI	H	0,10655953	R$ 17,31	R$ 1,84
					TOTAL Mão de Obra com Encargos Complementares:	R$ 3,86

Serviço		FONTE	UNID	COEFICIENTE	PREÇO UNITÁRIO	TOTAL
87294	ARGAMASSA TRAÇO 1:2:9 (EM VOLUME DE CIMENTO, CAL E AREIA MÉDIA ÚMIDA) PARA EMBOÇO/MASSA ÚNICA/ASSENTAMENTO DE ALVENARIA DE VEDAÇÃO, PREPARO MECÂNICO COM BETONEIRA 600 L. AF_06/2019	SINAPI	M3	0,00188217	R$ 498,95	R$ 0,94
94970	CONCRETO FCK = 20MPA, TRAÇO 1:2,7:3 (EM MASSA SECA DE CIMENTO/ AREIA MEDIA/ BRITA 1) - PREPARO MECÂNICO COM BETONEIRA 600 L. AF_05/2021	SINAPI	M3	0,01195080	R$ 423,80	R$ 5,05
92800	CORTE E DOBRA DE AÇO CA-60, DIAMETRO DE 5,0 MM, AF_06/2022	SINAPI	KG	0,30562223	R$ 9,01	R$ 2,75

Oliveira Sousa Rodrigues
CPF: 081.720.534-95
RG: 3420967
REPRESENTANTE LEGAL

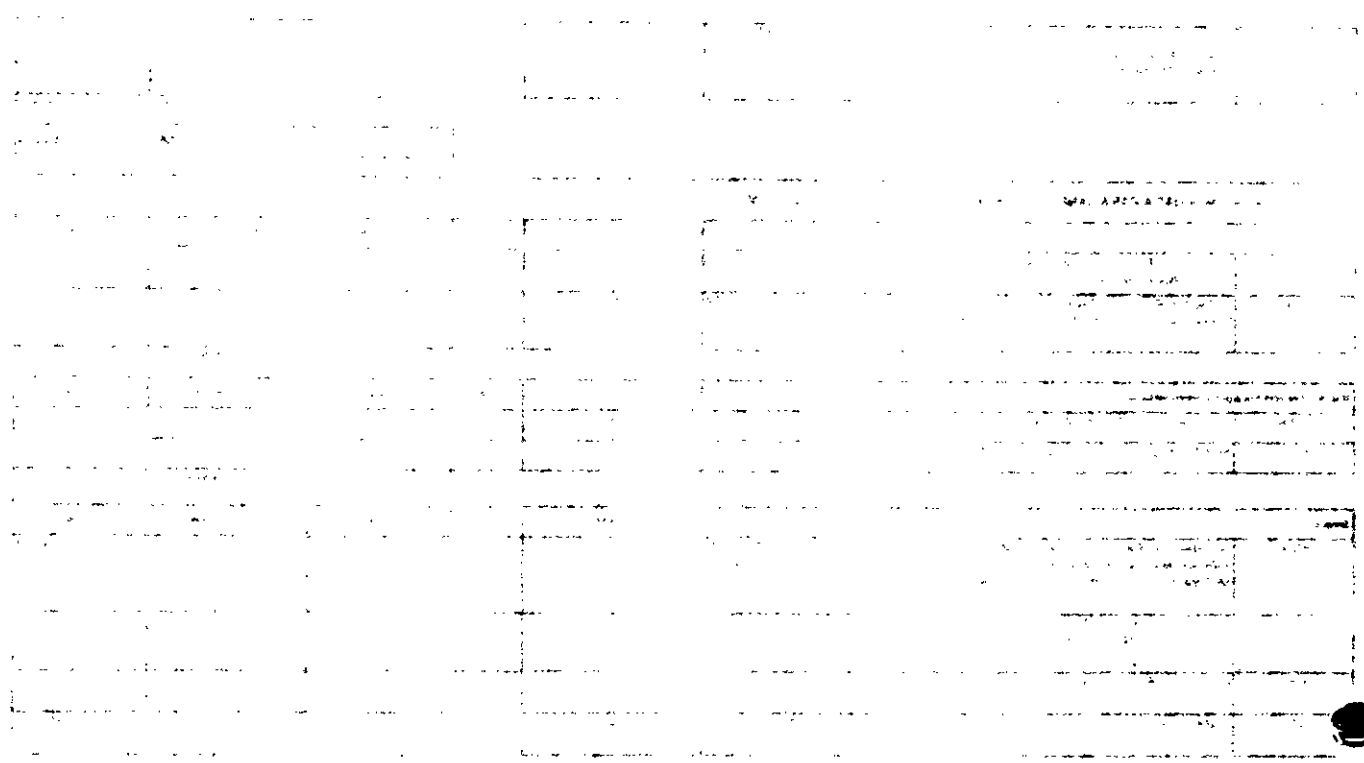

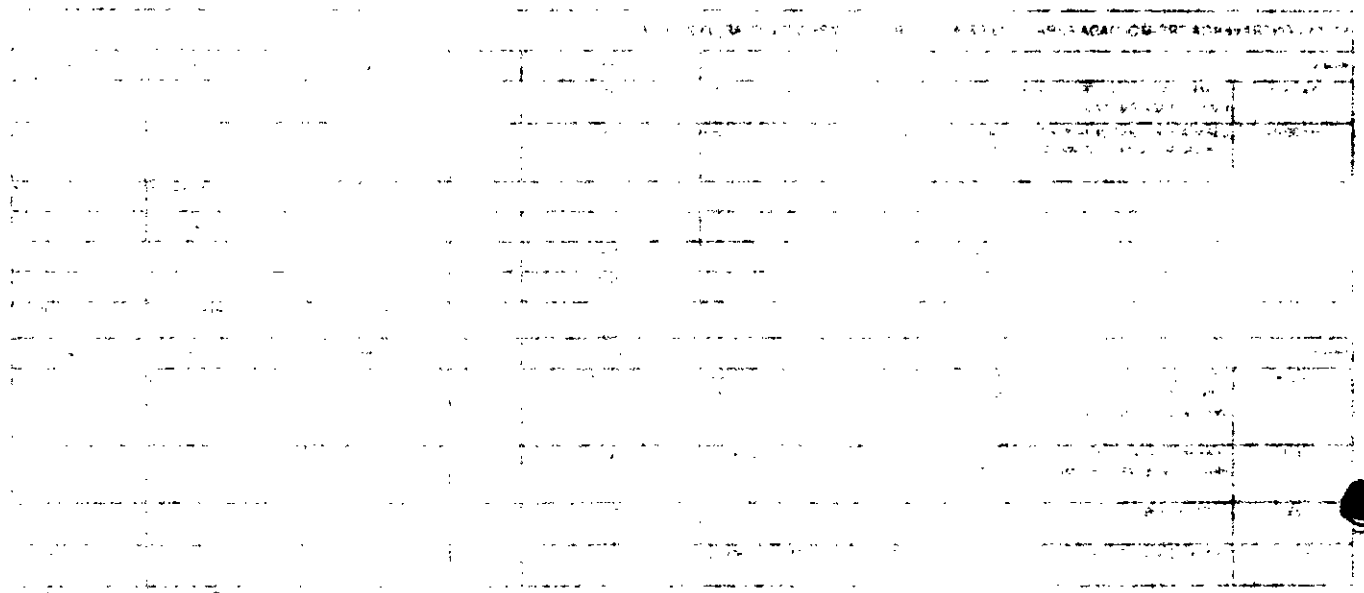

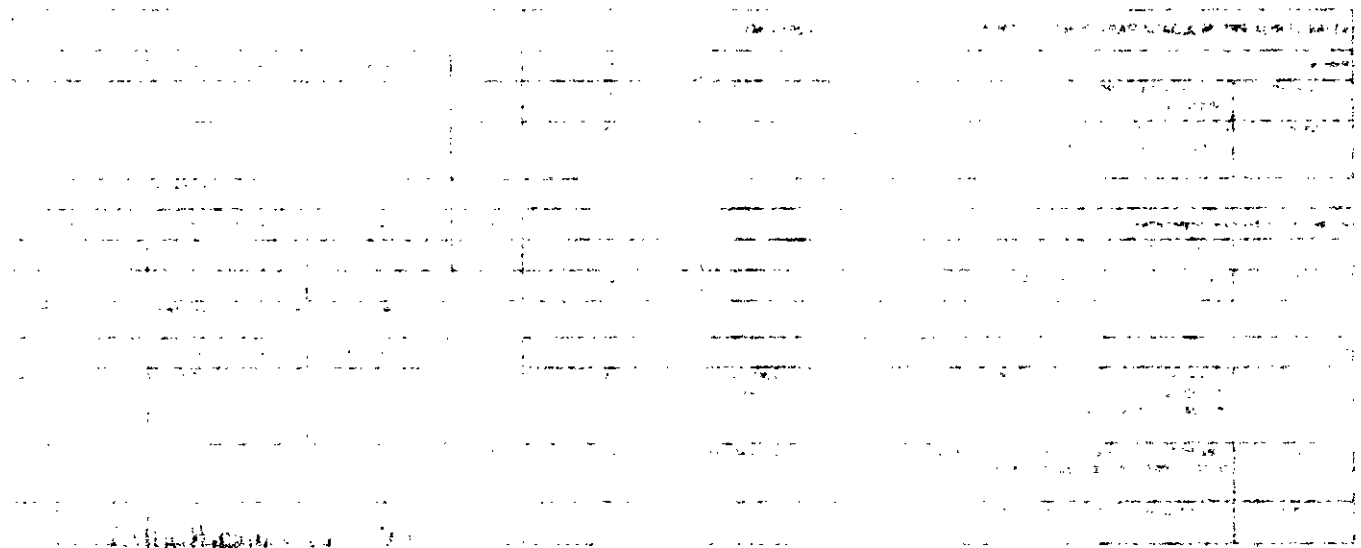

92270	FABRICAÇÃO DE FÔRMA PARA VIGAS, COM MADEIRA SERRADA, E = 25 MM, AF_09/2020	SINAPI	M2	0,12149778	R$ 143,93	R$ 17,48
					TOTAL Serviço	R$ 39,33
					VALOR:	R$ 31,45

92544 TRAMA DE MADEIRA COMPOSTA POR TERÇAS PARA TELHADOS DE ATÉ 2 ÁGUAS PARA TELHA ESTRUTURAL DE FIBROCIMENTO, INCLUSO TRANSPORTE VERTICAL. AF_07/2019 (M2)

Equipamento Custo Horário		FONTE	UNID	COEFICIENTE	PREÇO UNITÁRIO	TOTAL
93282	GUINCHO ELÉTRICO DE COLUNA, CAPACIDADE 400 KG, COM MOTO FREIO, MOTOR TRIFÁSICO DE 1,25 CV - CHI DIURNO. AF_03/2016	SINAPI	CHI	0,00352883	R$ 17,86	R$ 0,06
93281	GUINCHO ELÉTRICO DE COLUNA, CAPACIDADE 400 KG, COM MOTO FREIO, MOTOR TRIFÁSICO DE 1,25 CV - CHP DIURNO. AF_03/2016	SINAPI	CHP	0,00299178	R$ 18,63	R$ 0,05
					TOTAL Equipamento Custo Horário	R$ 0,11

Material		FONTE	UNID	COEFICIENTE	PREÇO UNITÁRIO	TOTAL
00040563	PREGO DE AÇO POLIDO COM CABEÇA 22 X 48 (4 1/4 X 9)	SINAPI	KG	0,02000000	R$ 20,19	R$ 0,40
00004472	VIGA NÃO APARELHADA "6 X 16" CM, EM MACARANDUBA/MASSARANDUBA, ANGELIM OU EQUIVALENTE DA REGIAO - BRUTA	SINAPI	M	0,40800000	R$ 27,32	R$ 11,09
					TOTAL Material	R$ 11,49

Mão de Obra com Encargos Complementares		FONTE	UNID	COEFICIENTE	PREÇO UNITÁRIO	TOTAL
88239	AJUDANTE DE CARPINTEIRO COM ENCARGOS COMPLEMENTARES	SINAPI	H	0,04730967	R$ 17,67	R$ 0,84
88262	CARPINTEIRO DE FORMAS COM ENCARGOS COMPLEMENTARES	SINAPI	H	0,09825862	R$ 21,35	R$ 2,09
					TOTAL Mão de Obra com Encargos Complementares	R$ 2,93
					VALOR:	R$ 14,53

94210 TELHAMENTO COM TELHA ONDULADA DE FIBROCIMENTO E = 6 MM, COM RECOBRIMENTO LATERAL DE 1 1/4 DE ONDA PARA TELHADO COM INCLINAÇÃO MÁXIMA DE 10°, COM ATÉ 2 ÁGUAS, INCLUSO IÇAMENTO. AF_07/2019 (M2)

Equipamento Custo Horário		FONTE	UNID	COEFICIENTE	PREÇO UNITÁRIO	TOTAL
93282	GUINCHO ELÉTRICO DE COLUNA, CAPACIDADE 400 KG, COM MOTO FREIO, MOTOR TRIFÁSICO DE 1,25 CV - CHI DIURNO. AF_03/2016	SINAPI	CHI	0,00571862	R$ 17,86	R$ 0,11
93281	GUINCHO ELÉTRICO DE COLUNA, CAPACIDADE 400 KG, COM MOTO FREIO, MOTOR TRIFÁSICO DE 1,25 CV - CHP DIURNO. AF_03/2016	SINAPI	CHP	0,00474762	R$ 18,63	R$ 0,09
					TOTAL Equipamento Custo Horário	R$ 0,19

Material		FONTE	UNID	COEFICIENTE	PREÇO UNITÁRIO	TOTAL
00001607	CONJUNTO ARRUELAS DE VEDACAO 5/16" PARA TELHA FIBROCIMENTO (UMA ARRUELA METALICA E UMA ARRUELA PVC - CONICAS)	SINAPI	CJ	1,26000000	R$ 0,29	R$ 0,36
00004302	PARAFUSO ZINCADO ROSCA SOBERBA, CABECA SEXTAVADA, 5/16 " X 250 MM, PARA FIXACAO DE TELHA EM MADEIRA	SINAPI	UN	1,26000000	R$ 4,38	R$ 5,51
00007194	TELHA DE FIBROCIMENTO ONDULADA E = 6 MM, DE 2,44 X 1,10 M (SEM AMIANTO)	SINAPI	M2	1,35700000	R$ 34,01	R$ 46,15
					TOTAL Material	R$ 52,02

Mão de Obra com Encargos Complementares		FONTE	UNID	COEFICIENTE	PREÇO UNITÁRIO	TOTAL
88316	SERVENTE COM ENCARGOS COMPLEMENTARES	SINAPI	H	0,16435644	R$ 17,31	R$ 2,84
88323	TELHADISTA COM ENCARGOS COMPLEMENTARES	SINAPI	H	0,12667797	R$ 21,15	R$ 2,67
					TOTAL Mão de Obra com Encargos Complementares	R$ 5,51
					VALOR:	R$ 57,72

S00250 Cumeeira normal em fibrocimento para telha de 6mm (m)

Encargos Complementares		FONTE	UNID	COEFICIENTE	PREÇO UNITÁRIO	TOTAL
S10551	Encargos Complementares - Carpinteiro	ORSE	h	0,11453875	R$ 3,71	R$ 0,42
S10549	Encargos Complementares - Serventes	ORSE	h	0,11728179	R$ 3,82	R$ 0,45
					TOTAL Encargos Complementares	R$ 0,87


Material		FONTE	UNID	COEFICIENTE	PREÇO UNITÁRIO	TOTAL
I016075	Conjunto arruelas de vedacao 5/16" para telha fibrocimento (uma arruela metalica e uma arruela pvc - conicas)	ORSE	Cj	1,50000000	R$ 0,33	R$ 0,50
I00724	Cumeeira normal pi telha ondulada fibrocimento 6 mm (eternit ou similar)	ORSE	m	1,15000000	R$ 65,94	R$ 75,83
I04296S	Parafuso zincado rosca soberba, cabeca sextavada, 5/16 " x 110 mm, para fixacao de telha em madeira	ORSE	Un	1,50000000	R$ 1,80	R$ 2,70
					TOTAL Material	R$ 79,03

Mão de Obra		FONTE	UNID	COEFICIENTE	PREÇO UNITÁRIO	TOTAL
I01213S	Carpinteiro de formas (horista)	ORSE	h	0,11935044	R$ 18,21	R$ 2,17
I08111S	Servente de obras (horista)	ORSE	h	0,11911528	R$ 12,75	R$ 1,52
					TOTAL Mão de Obra	R$ 3,69
					VALOR:	R$ 83,59

92561 FABRICAÇÃO E INSTALAÇÃO DE TESOURA INTEIRA EM MADEIRA NÃO APARELHADA, VÃO DE 9 M, PARA TELHA ONDULADA DE FIBROCIMENTO, METÁLICA, PLÁSTICA OU TERMOACÚSTICA, INCLUSO IÇAMENTO. AF_07/2019 (UN)

Material		FONTE	UNID	COEFICIENTE	PREÇO UNITÁRIO	TOTAL
00004400	CAIBRO NAO APARELHADO, "6 X 8" CM, EM MACARANDUBA/MASSARANDUBA, ANGELIM OU EQUIVALENTE DA REGIAO - BRUTA	SINAPI	M	6,50000000	R$ 16,46	R$ 106,99

Oliveira Sousa Rodrigues
CPF: 081.720.534-95
RG: 8420967
REPRESENTANTE LEGAL

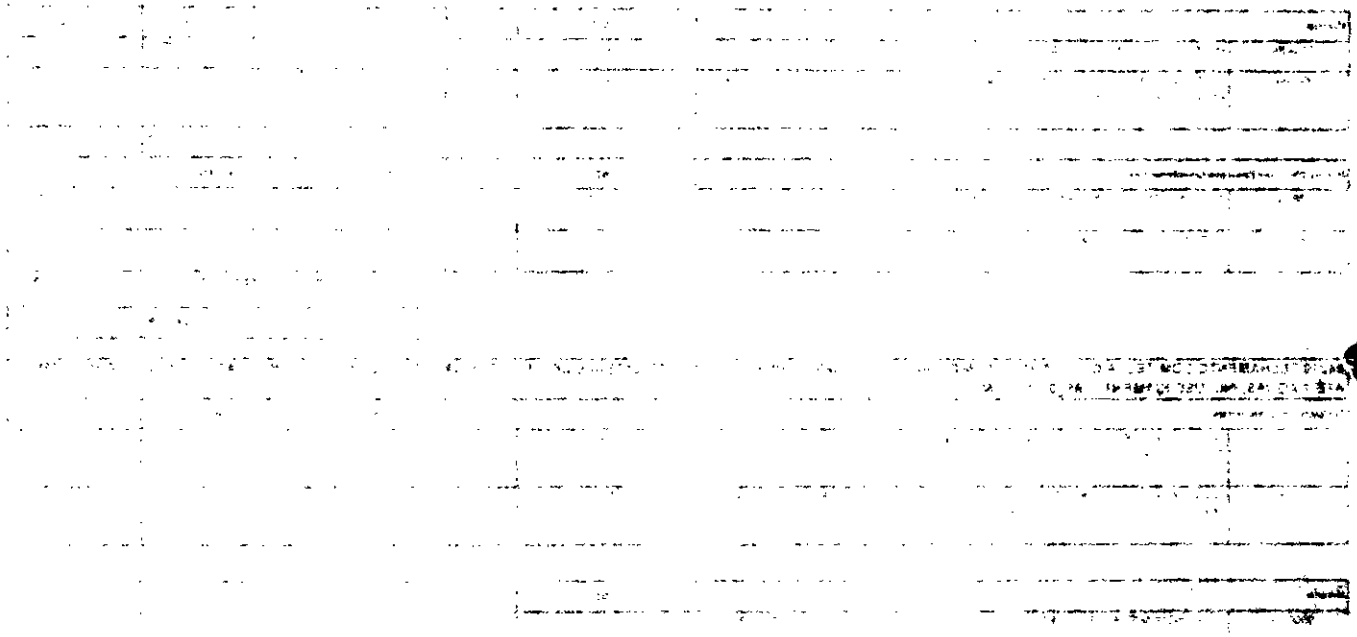



00040523	CHAPA PARA EMENDA DE VIGA, EM AÇO GROSSO, QUALIDADE ESTRUTURAL, BITOLA 3/16 ", E= 4,75 MM, 4 FUROS, LARGURA 45 MM, COMPRIMENTO 500 MM	SINAPI	PAR	1,00000000	R$ 99,50	R$ 99,50
00021142	ESTRIBO COM PARAFUSO EM CHAPA DE FERRO FUNDIDO DE 2" X 3/16" X 35 CM, SEÇÃO "U", PARA MADEIRAMENTO DE TELHADO	SINAPI	UN	1,00000000	R$ 36,22	R$ 36,22
00004344	PARAFUSO FRANCES METRICO ZINCADO, DIAMETRO 12 MM, COMPRIMENTO 150 MM, COM PORCA SEXTAVADA E ARRUELA DE PRESSAO MEDIA	SINAPI	UN	4,00000000	R$ 20,16	R$ 80,64
00039027	PREGO DE AÇO POLIDO COM CABEÇA 19 X 36 (3 1/4 X 9)	SINAPI	KG	2,70000000	R$ 20,02	R$ 54,05
00004415	SARRAFO NAO APARELHADO "2,5 X 5" CM, EM MACARANDUBA/MASSARANDUBA, ANGELIM, PEROBA-ROSA OU EQUIVALENTE DA REGIAO - BRUTA	SINAPI	M	2,50000000	R$ 3,91	R$ 9,77
00006193	TABUA NAO APARELHADA "2,5 X 20" CM, EM MACARANDUBA/MASSARANDUBA, ANGELIM OU EQUIVALENTE DA REGIAO - BRUTA	SINAPI	M	3,00000000	R$ 14,61	R$ 43,83
00004425	VIGA NAO APARELHADA "6 X 12" CM, EM MACARANDUBA/MASSARANDUBA, ANGELIM OU EQUIVALENTE DA REGIAO - BRUTA	SINAPI	M	10,50000000	R$ 21,88	R$ 229,74
00004472	VIGA NAO APARELHADA "6 X 16" CM, EM MACARANDUBA/MASSARANDUBA, ANGELIM OU EQUIVALENTE DA REGIAO - BRUTA	SINAPI	M	10,00000000	R$ 27,32	R$ 273,20
					TOTAL Material	R$ 833,94

Mão de Obra com Encargos Complementares		FONTE	UNID	COEFICIENTE	PREÇO UNITÁRIO	TOTAL
88239	AJUDANTE DE CARPINTEIRO COM ENCARGOS COMPLEMENTARES	SINAPI	H	4,27690021	R$ 17,87	R$ 76,42
88262	CARPINTEIRO DE FORMAS COM ENCARGOS COMPLEMENTARES	SINAPI	H	18,53474457	R$ 21,35	R$ 395,71
					TOTAL Mão de Obra com Encargos Complementares	R$ 472,13

Serviço		FONTE	UNID	COEFICIENTE	PREÇO UNITÁRIO	TOTAL
92251	INSTALAÇÃO DE TESOURA INTEIRA OU MEIA, ELAPOVADA, EM MADEIRA NÃO APARELHADA, PARA VÃOS MAIORES OU IGUAIS A 8,0 M E MENORES QUE 10,0 M, INCLUSO IÇAMENTO. AF_07/2019	SINAPI	UN	0,98233616	R$ 484,94	R$ 479,76
					TOTAL Serviço	R$ 479,76
					VALOR:	R$ 1.885,83

96113 FORRO EM PLACAS DE GESSO, PARA AMBIENTES COMERCIAIS. AF_05/2023_PS (M2)

Material		FONTE	UNID	COEFICIENTE	PREÇO UNITÁRIO	TOTAL
00000345	ARAME GALVANIZADO 18 BWG, D = 1,24MM (0,009 KG/M)	SINAPI	KG	0,02170000	R$ 39,11	R$ 0,84
00003315	GESSO EM PO PARA REVESTIMENTOS/MOLDURAS/SANCAS E USO GERAL	SINAPI	KG	1,81270000	R$ 0,78	R$ 1,41
00040547	PARAFUSO ZINCADO, AUTOBROCANTE, FLANGEADO, 4,2 MM X 19 MM	SINAPI	CENTO	0,02930000	R$ 26,66	R$ 0,78
00004812	PLACA DE GESSO PARA FORRO, "60 X 60" CM, ESPESSURA DE 12 MM (SEM COLOCACAO)	SINAPI	M2	1,04140000	R$ 10,65	R$ 11,29
00000250	SISAL EM FIBRA / ESTOPA SISAL PARA GESSO	SINAPI	KG	0,00780000	R$ 26,35	R$ 0,20
					TOTAL Material	R$ 14,52

Mão de Obra com Encargos Complementares		FONTE	UNID	COEFICIENTE	PREÇO UNITÁRIO	TOTAL
88269	GESSEIRO COM ENCARGOS COMPLEMENTARES	SINAPI	H	0,77520804	R$ 21,49	R$ 16,65
88316	SERVENTE COM ENCARGOS COMPLEMENTARES	SINAPI	H	0,44568182	R$ 17,31	R$ 7,71
					TOTAL Mão de Obra com Encargos Complementares	R$ 24,36
					VALOR:	R$ 38,88

96120 ACABAMENTOS PARA FORRO (MOLDURA DE GESSO). AF_05/2023 (M)

Material		FONTE	UNID	COEFICIENTE	PREÇO UNITÁRIO	TOTAL
00003315	GESSO EM PO PARA REVESTIMENTOS/MOLDURAS/SANCAS E USO GERAL	SINAPI	KG	0,36430000	R$ 0,78	R$ 0,28
00004812	PLACA DE GESSO PARA FORRO, "60 X 60" CM, ESPESSURA DE 12 MM (SEM COLOCACAO)	SINAPI	M2	0,07500000	R$ 10,65	R$ 0,81
00005086	PREGO DE AÇO POLIDO COM CABEÇA 12 X 12	SINAPI	KG	0,00150000	R$ 26,41	R$ 0,03
00000250	SISAL EM FIBRA / ESTOPA SISAL PARA GESSO	SINAPI	KG	0,00160000	R$ 26,35	R$ 0,04
					TOTAL Material	R$ 1,16


Mão de Obra com Encargos Complementares		FONTE	UNID	COEFICIENTE	PREÇO UNITÁRIO	TOTAL
88269	GESSEIRO COM ENCARGOS COMPLEMENTARES	SINAPI	H	0,04504805	R$ 21,49	R$ 0,96
88316	SERVENTE COM ENCARGOS COMPLEMENTARES	SINAPI	H	0,02586757	R$ 17,31	R$ 0,44
					TOTAL Mão de Obra com Encargos Complementares	R$ 1,40
					VALOR:	R$ 2,56


94231 RUFO EM CHAPA DE AÇO GALVANIZADO NÚMERO 24, CORTE DE 25 CM, INCLUSO TRANSPORTE VERTICAL. AF_07/2019 (M)


Equipamento Custo Horário		FONTE	UNID	COEFICIENTE	PREÇO UNITÁRIO	TOTAL
93282	GUINCHO ELÉTRICO DE COLUNA, CAPACIDADE 400 KG, COM MOTO FREIO, MOTOR TRIFÁSICO DE 1,25 CV - CHI DIURNO. AF_03/2016	SINAPI	CHI	0,01714943	R$ 17,65	R$ 0,30
93281	GUINCHO ELÉTRICO DE COLUNA, CAPACIDADE 400 KG, COM MOTO FREIO, MOTOR TRIFÁSICO DE 1,25 CV - CHP DIURNO. AF_03/2016	SINAPI	CHP	0,01210356	R$ 18,63	R$ 0,22
					TOTAL Equipamento Custo Horário	R$ 0,52


Material		FONTE	UNID	COEFICIENTE	PREÇO UNITÁRIO	TOTAL
00005061	PREGO DE AÇO POLIDO COM CABEÇA 18 X 27 (2 1/2 X 10)	SINAPI	KG	0,00600000	R$ 19,70	R$ 0,11

Oliveira Sousa Rodrigues
CPF: 081.720.534-95
RG: 3420967
REPRESENTANTE LEGAL

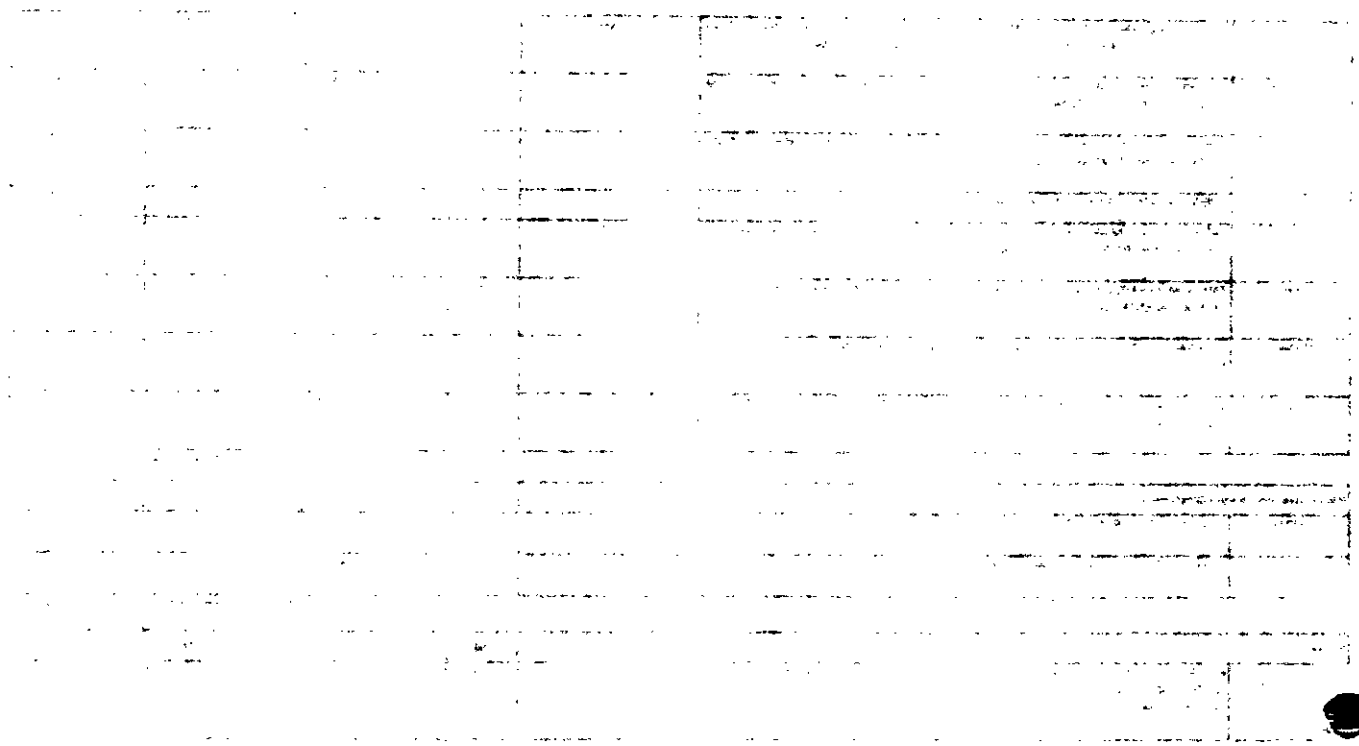

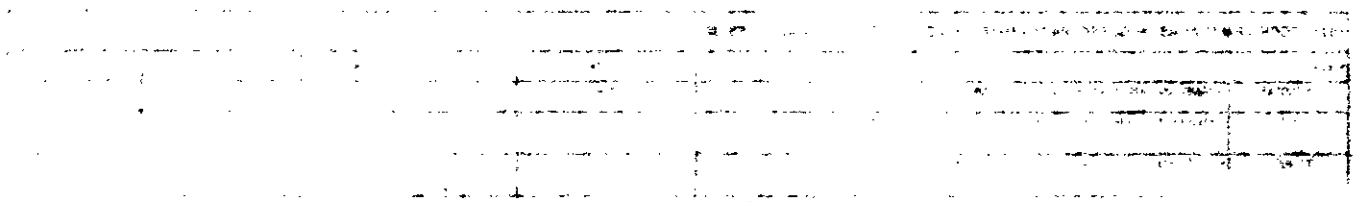

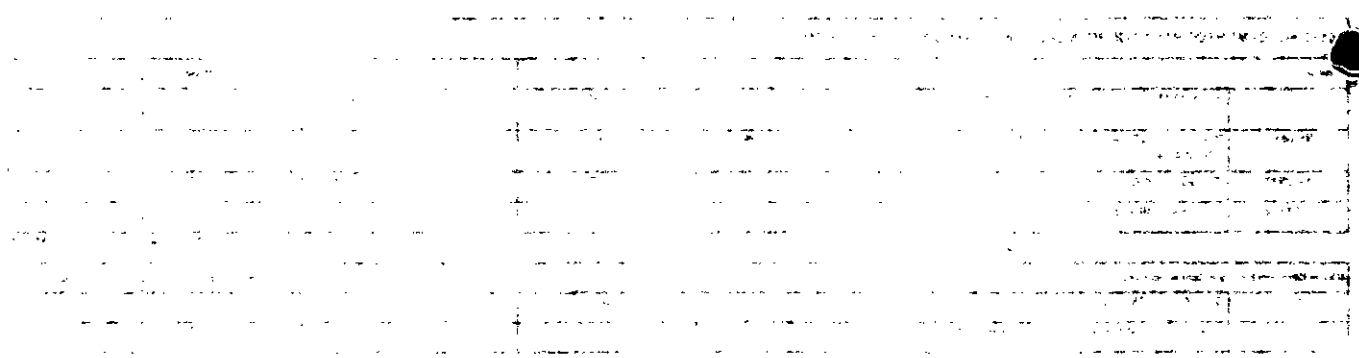

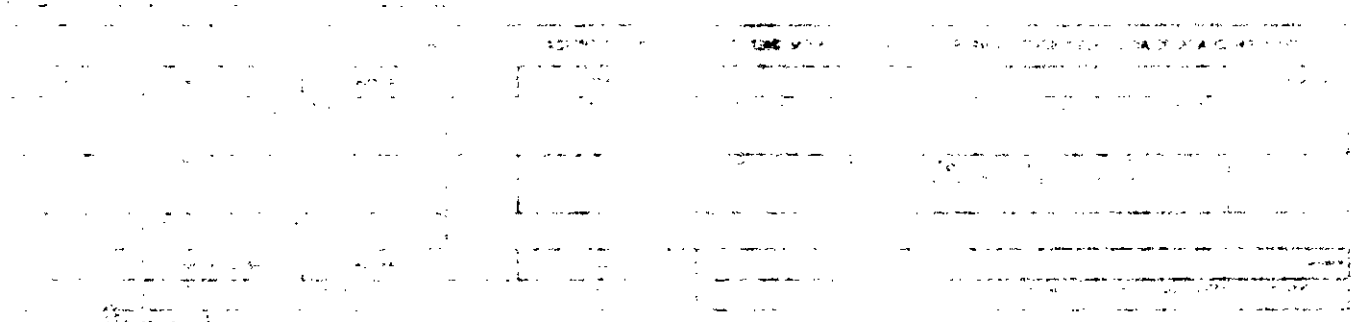

00005104	REBITE DE REPUXO EM ALUMINIO VAZADO, DIAMETRO 3,2 X 8 MM DE COMPRIMENTO (1KG = 1025 UNIDADES)	SINAPI	KG	0,00120000	R$ 59,63	R$ 0,07
00040873	RUFO INTERNO/EXTERNO DE CHAPA DE ACO GALVANIZADA NUM 24, CORTE 25 CM	SINAPI	M	1,05000000	R$ 25,57	R$ 26,84
00000142	SELANTE ELASTICO MONOCOMPONENTE A BASE DE POLIURETANO (PU) PARA JUNTAS DIVERSAS	SINAPI	310ML	0,19800000	R$ 48,27	R$ 9,55
00013368	SOLDA EM BARRA DE ESTANHO-CHUMBO 50/50	SINAPI	KG	0,04500000	R$ 196,05	R$ 8,82
					TOTAL Material	R$ 45,30

Mão de Obra com Encargos Complementares		FONTE	UNID.	COEFICIENTE	PREÇO UNITÁRIO	TOTAL
88316	SERVENTE COM ENCARGOS COMPLEMENTARES	SINAPI	H	0,20543957	R$ 17,31	R$ 3,55
88323	TELHADISTA COM ENCARGOS COMPLEMENTARES	SINAPI	H	0,11086012	R$ 21,15	R$ 2,34
					TOTAL Mão de Obra com Encargos Complementares	R$ 5,89
					VALOR	R$ 61,80

87879 CHAPISCO APLICADO EM ALVENARIAS E ESTRUTURAS DE CONCRETO INTERNAS, COM COLHER DE PEDREIRO. ARGAMASSA TRAÇO 1:3 COM PREPARO EM BETONEIRA 400L. AF_10/2022 (M2)

Mão de Obra com Encargos Complementares		FONTE	UNID	COEFICIENTE	PREÇO UNITÁRIO	TOTAL
88309	PEDREIRO COM ENCARGOS COMPLEMENTARES	SINAPI	H	0,05753873	R$ 21,67	R$ 1,46
88316	SERVENTE COM ENCARGOS COMPLEMENTARES	SINAPI	H	0,02529963	R$ 17,31	R$ 0,43
					TOTAL Mão de Obra com Encargos Complementares	R$ 1,89

Serviço		FONTE	UNID	COEFICIENTE	PREÇO UNITÁRIO	TOTAL
87313	ARGAMASSA TRAÇO 1:3 (EM VOLUME DE CIMENTO E AREIA GROSSA UMIDA) PARA CHAPISCO CONVENCIONAL, PREPARO MECÂNICO COM BETONEIRA 400 L. AF_08/2019	SINAPI	M3	0,00300950	R$ 468,78	R$ 1,72
					TOTAL Serviço	R$ 1,72
					VALOR	R$ 3,61

03314 Reboco ou emboço interno, de parede, com argamassa traço tli - 1:2:10 (cimento / cal / areia), espessura 1,5 cm (m2)

Encargos Complementares		FONTE	UNID.	COEFICIENTE	PREÇO UNITÁRIO	TOTAL
S10550	Encargos Complementares - Pedreiro	ORSE	h	0,59228741	R$ 3,72	R$ 2,20
S10549	Encargos Complementares - Servente	ORSE	h	0,59228741	R$ 3,82	R$ 2,26
					TOTAL Encargos Complementares	R$ 4,46

Mão de Obra		FONTE	UNID	COEFICIENTE	PREÇO UNITÁRIO	TOTAL
I04750S	Pedreiro (horista)	ORSE	h	0,59228741	R$ 18,21	R$ 10,79
I05111S	Servente de obras (horista)	ORSE	h	0,59228741	R$ 12,75	R$ 7,56
					TOTAL Mão de Obra	R$ 18,34

Serviço		FONTE	UNID	COEFICIENTE	PREÇO UNITÁRIO	TOTAL
S03309	Argamassa cimento, cal e areia traço 1:6 (1:2:10) - 1 saco cimento de 50 kg / 2 sacos de cal de 20 kg / 10 padiolas de areia grossa dos 0,35 x 0,45 x 0,13 m – Confecção mecânica e transporte	ORSE	m3	0,01490719	R$ 482,43	R$ 7,14
					TOTAL Serviço	R$ 7,14
					VALOR	R$ 29,94

87269 REVESTIMENTO CERÂMICO PARA PAREDES INTERNAS COM PLACAS TIPO ESMALTADA EXTRA DE DIMENSÕES 25X35 CM APLICADAS NA ALTURA INTEIRA DAS PAREDES. AF_02/2023_PE (M2)

Material		FONTE	UNID	COEFICIENTE	PREÇO UNITÁRIO	TOTAL
00001381	ARGAMASSA COLANTE AC I PARA CERAMICAS	SINAPI	KG	5,81563363	R$ 0,79	R$ 4,59
00034357	REJUNTE CIMENTICIO, QUALQUER COR	SINAPI	KG	0,34345967	R$ 4,62	R$ 1,58
00000536	REVESTIMENTO EM CERAMICA ESMALTADA EXTRA, PEI MENOR OU IGUAL A 3, FORMATO MENOR OU IGUAL A 2025 CM2	SINAPI	M2	1,27031920	R$ 37,90	R$ 48,14
					TOTAL Material	R$ 54,31


Mão de Obra com Encargos Complementares		FONTE	UNID	COEFICIENTE	PREÇO UNITÁRIO	TOTAL
88256	AZULEJISTA OU LADRILHISTA COM ENCARGOS COMPLEMENTARES	SINAPI	H	0,75723939	R$ 21,53	R$ 16,31
88316	SERVENTE COM ENCARGOS COMPLEMENTARES	SINAPI	H	0,35060837	R$ 17,31	R$ 6,06
					TOTAL Mão de Obra com Encargos Complementares	R$ 22,37
					VALOR	R$ 76,68

94962 CONCRETO MAGRO PARA LASTRO, TRAÇO 1:4,5:4,5 (EM MASSA SECA DE CIMENTO/ AREIA MÉDIA/ BRITA 1) - PREPARO MECÂNICO COM BETONEIRA 400 L. AF_05/2021 (M3)

Equipamento Custo Horário		FONTE	UNID	COEFICIENTE	PREÇO UNITÁRIO	TOTAL
88831	BETONEIRA CAPACIDADE NOMINAL DE 400 L, CAPACIDADE DE MISTURA 280 L, MOTOR ELETRICO TRIFÁSICO POTÊNCIA DE 2 CV, SEM CARREGADOR - CHI DIURNO. AF_05/2023	SINAPI	CHI	0,69901751	R$ 0,46	R$ 0,31
88830	BETONEIRA CAPACIDADE NOMINAL DE 400 L, CAPACIDADE DE MISTURA 280 L, MOTOR ELETRICO TRIFÁSICO POTÊNCIA DE 2 CV, SEM CARREGADOR - CHP DIURNO. AF_05/2023	SINAPI	CHP	0,74506357	R$ 1,81	R$ 1,34
					TOTAL Equipamento Custo Horário	R$ 1,65

Material		FONTE	UNID	COEFICIENTE	PREÇO UNITÁRIO	TOTAL
00000370	AREIA MEDIA - POSTO JAZIDA/FORNECEDOR (RETIRADO NA JAZIDA, SEM TRANSPORTE)	SINAPI	M3	0,82600000	R$ 113,28	R$ 93,57
00001379	CIMENTO PORTLAND COMPOSTO CP II-32	SINAPI	KG	212,01940000	R$ 0,69	R$ 146,29
00004721	PEDRA BRITADA N. 1 (9,5 a 19 MM) POSTO PEDREIRA/FORNECEDOR, SEM FRETE	SINAPI	M3	0,57820000	R$ 93,06	R$ 53,81

Oliveira Sousa Rodrigues
CPF: 081.720.534-95
RG: 3420967
REPRESENTANTE LEGAL

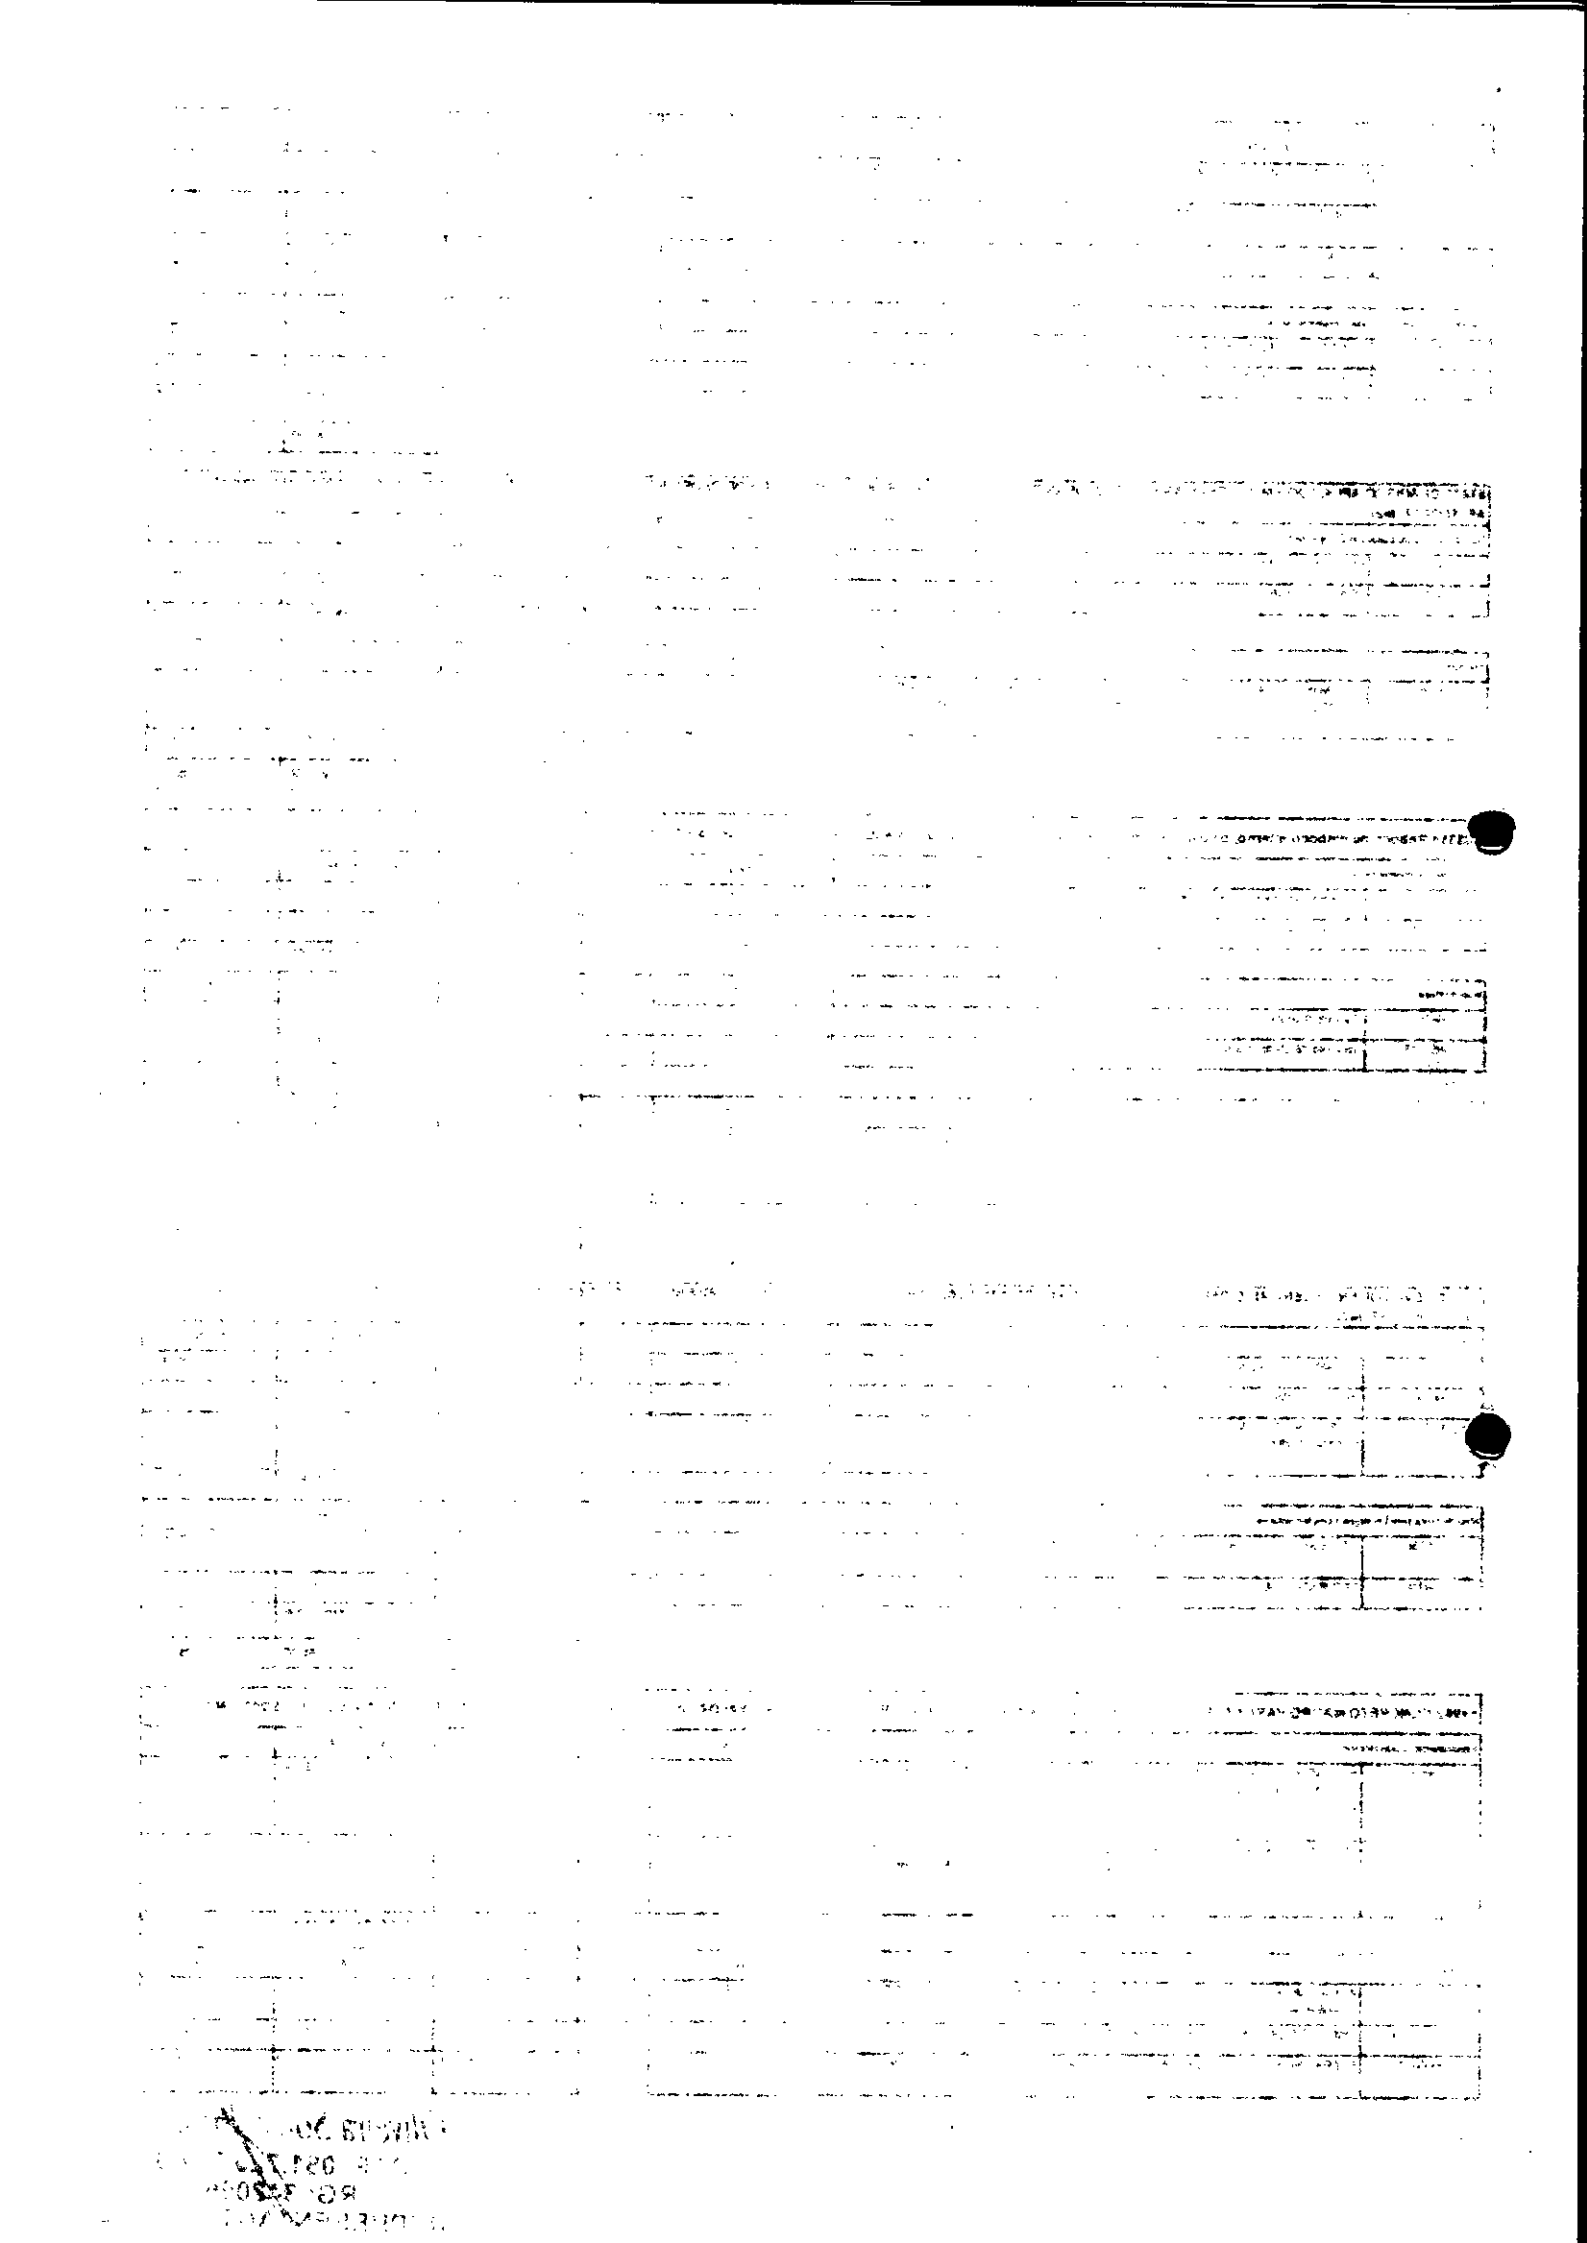

					TOTAL Material:	R$ 293,77
Mão de Obra com Encargos Complementares		FONTE	UNID	COEFICIENTE	PREÇO UNITÁRIO	TOTAL
88377	OPERADOR DE BETONEIRA ESTACIONÁRIA/MISTURADOR COM ENCARGOS COMPLEMENTARES	SINAPI	H	1,45605833	R$ 14,39	R$ 20,96
88316	SERVENTE COM ENCARGOS COMPLEMENTARES	SINAPI	H	2,30014342	R$ 17,31	R$ 39,81
				TOTAL Mão de Obra com Encargos Complementares:		R$ 60,87
					VALOR:	R$ 354,29

94438 (COMPOSIÇÃO REPRESENTATIVA) DO SERVIÇO DE CONTRAPISO EM ARGAMASSA TRAÇO 1:4 (CIM E AREIA), EM BETONEIRA 400 L, ESPESSURA 3 CM ÁREAS SECAS E 3 CM ÁREAS MOLHADAS, PARA EDIFICAÇÃO HABITACIONAL UNIFAMILIAR (CASA) E EDIFICAÇÃO PÚBLICA PADRÃO. AF_11/2014 (M2)

Serviço		FONTE	UNID	COEFICIENTE	PREÇO UNITÁRIO	TOTAL
87753	CONTRAPISO EM ARGAMASSA TRAÇO 1:4 (CIMENTO E AREIA), PREPARO MECÂNICO COM BETONEIRA 400 L, APLICADO EM ÁREAS MOLHADAS SOBRE IMPERMEABILIZAÇÃO, ACABAMENTO NÃO REFORÇADO, ESPESSURA 3CM. AF_07/2021	SINAPI	M2	0,19136357	R$ 41,66	R$ 6,72
87745	CONTRAPISO EM ARGAMASSA TRAÇO 1:4 (CIMENTO E AREIA), PREPARO MECÂNICO COM BETONEIRA 400 L, APLICADO EM ÁREAS MOLHADAS SOBRE LAJE, ADERIDO, ACABAMENTO NÃO REFORÇADO, ESPESSURA 3CM. AF_07/2021	SINAPI	M2	0,19844835	R$ 44,74	R$ 8,87
87630	CONTRAPISO EM ARGAMASSA TRAÇO 1:4 (CIMENTO E AREIA), PREPARO MECÂNICO COM BETONEIRA 400 L, APLICADO EM ÁREAS SECAS SOBRE LAJE, ADERIDO, ACABAMENTO NÃO REFORÇADO, ESPESSURA 3CM. AF_07/2021	SINAPI	M2	0,63441832	R$ 35,17	R$ 22,31
					TOTAL Serviço:	R$ 37,90
					VALOR:	R$ 37,90

S09587 Soleira em granito polido preto, l=15cm, esp = 2 cm (m)

Encargos Complementares		FONTE	UNID	COEFICIENTE	PREÇO UNITÁRIO	TOTAL
S10550	Encargos Complementares - Pedreiro	ORSE	h	0,59535186	R$ 3,72	R$ 2,18
					TOTAL Encargos Complementares:	R$ 2,18

Material		FONTE	UNID	COEFICIENTE	PREÇO UNITÁRIO	TOTAL
009847	Soleira granito polido preto 15 x 2cm	ORSE	m	1,00000000	R$ 127,29	R$ 127,29
					TOTAL Material:	R$ 127,29

Mão de Obra		FONTE	UNID	COEFICIENTE	PREÇO UNITÁRIO	TOTAL
6047505	Pedreiro (horista)	ORSE	h	0,59112990	R$ 18,21	R$ 10,76
					TOTAL Mão de Obra:	R$ 10,76

Serviço		FONTE	UNID	COEFICIENTE	PREÇO UNITÁRIO	TOTAL
5001906	Argamassa cimento e areia traço 1:4 (1:5) - 1 saco cimento 50kg / 5 padiolas areia dim. 0,35x0,45x0,23m - Confecção mecânica e transporte	ORSE	m3	0,00195013	R$ 417,30	R$ 0,81
					TOTAL Serviço:	R$ 0,81
					VALOR:	R$ 141,04

104162 PISO EM GRANILITE, MARMORITE OU GRANITINA EM AMBIENTES INTERNOS, COM ESPESSURA DE 8 MM, INCLUSO MISTURA EM BETONEIRA, COLOCAÇÃO DAS JUNTAS, APLICAÇÃO DO PISO, 4 POLIMENTOS COM POLITRIZ, ESTUCAMENTO, SELADOR E CERA. AF_09/2022 (M2)

Equipamento Custo Horário		FONTE	UNID	COEFICIENTE	PREÇO UNITÁRIO	TOTAL
89226	BETONEIRA CAPACIDADE NOMINAL DE 600 L, CAPACIDADE DE MISTURA 360 L, MOTOR ELÉTRICO TRIFÁSICO POTÊNCIA DE 4 CV, SEM CARREGADOR - CHI DIURNO. AF_05/2023	SINAPI	CHI	0,07488513	R$ 1,90	R$ 0,14
89225	BETONEIRA CAPACIDADE NOMINAL DE 600 L, CAPACIDADE DE MISTURA 360 L, MOTOR ELÉTRICO TRIFÁSICO POTÊNCIA DE 4 CV, SEM CARREGADOR - CHP DIURNO. AF_05/2023	SINAPI	CHP	0,02500718	R$ 5,51	R$ 0,13
95277	POLIDORA DE PISO (POLITRIZ), PESO DE 100KG, DIÂMETRO 450 MM, MOTOR ELÉTRICO, POTÊNCIA 4 HP - CHI DIURNO. AF_05/2023	SINAPI	CHI	0,21382012	R$ 0,49	R$ 0,10
95276	POLIDORA DE PISO (POLITRIZ), PESO DE 100KG, DIÂMETRO 450 MM, MOTOR ELÉTRICO, POTÊNCIA 4 HP - CHP DIURNO. AF_05/2023	SINAPI	CHP	0,08922346	R$ 2,57	R$ 0,23
					TOTAL Equipamento Custo Horário:	R$ 0,60

Material		FONTE	UNID	COEFICIENTE	PREÇO UNITÁRIO	TOTAL
00041987	CERA LIQUIDA INCOLOR MULTIPISO	SINAPI	L	0,01250000	R$ 22,80	R$ 0,25
00044528	CIMENTO PORTLAND ESTRUTURAL BRANCO CPB - 32 ou CPB - 40	SINAPI	KG	10,00000000	R$ 3,67	R$ 36,70
00004824	GRANILHA GRANAV PEDRISCO OU AGREGADO EM MARMORE/ GRANITO/ QUARTZO E CALCARIO, PRETO, CINZA, PALHA OU BRANCO	SINAPI	KG	20,00000000	R$ 0,58	R$ 11,60
00000971	JUNTA PLASTICA DE DILATACAO PARA PISOS, COR CINZA, 17 X 3 MM (ALTURA X ESPESSURA)	SINAPI	M	1,67000000	R$ 1,27	R$ 2,12
00000085	SELADOR ACRILICO OPACO PREMIUM INTERIOR/EXTERIOR	SINAPI	L	0,04000000	R$ 9,90	R$ 0,39
					TOTAL Material:	R$ 51,06

Mão de Obra com Encargos Complementares		FONTE	UNID	COEFICIENTE	PREÇO UNITÁRIO	TOTAL
88274	MARMORISTA/GRANITEIRO COM ENCARGOS COMPLEMENTARES	SINAPI	H	1,08207446	R$ 21,55	R$ 23,31
88316	SERVENTE COM ENCARGOS COMPLEMENTARES	SINAPI	H	0,49127249	R$ 17,31	R$ 8,50
					TOTAL Mão de Obra com Encargos Complementares:	R$ 31,81
					VALOR:	R$ 83,47

Oliveira Sousa Rodrigues
CPF: 081.720.534-95
RG: 3420967
REPRESENTANTE LEGAL

101741 RODAPÉ EM MARMORITE, ALTURA 10CM. AF_09/2020 (M)

Material		FONTE	UNID	COEFICIENTE	PREÇO UNITÁRIO	TOTAL
00004824	GRANILHA/ GRANA PEDRISCO OU AGREGADO EM MARMORE/ GRANITO/ QUARTZO E CALCARIO, PRETO, CINZA, PALHA OU BRANCO	SINAPI	KG	2,33400000	R$ 0,58	R$ 1,34
					TOTAL Material:	R$ 1,34

Mão de Obra com Encargos Complementares		FONTE	UNID	COEFICIENTE	PREÇO UNITÁRIO	TOTAL
88309	PEDREIRO COM ENCARGOS COMPLEMENTARES	SINAPI	H	0,57524743	R$ 21,67	R$ 12,46
88316	SERVENTE COM ENCARGOS COMPLEMENTARES	SINAPI	H	0,23983758	R$ 17,31	R$ 4,15
					TOTAL Mão de Obra com Encargos Complementares:	R$ 16,61

Serviço		FONTE	UNID	COEFICIENTE	PREÇO UNITÁRIO	TOTAL
87298	ARGAMASSA TRAÇO 1:3 (EM VOLUME DE CIMENTO E AREIA MÉDIA ÚMIDA) PARA CONTRAPISO, PREPARO MECÂNICO COM BETONEIRA 400 L, AF_09/2019	SINAPI	M3	0,00167787	R$ 605,66	R$ 1,01
					TOTAL Serviço:	R$ 1,01
					VALOR:	R$ 18,96

101750 PISO CIMENTADO, TRAÇO 1:3 (CIMENTO E AREIA), ACABAMENTO RÚSTICO, ESPESSURA 4,0 CM, PREPARO MECÂNICO DA ARGAMASSA. AF_09/2020 (M2)

Material		FONTE	UNID	COEFICIENTE	PREÇO UNITÁRIO	TOTAL
00003571	JUNTA PLASTICA DE DILATACAO PARA PISOS, COR CINZA, 17 X 3 MM (ALTURA X ESPESSURA)	SINAPI	M	1,87000000	R$ 1,27	R$ 2,12
					TOTAL Material:	R$ 2,12

Mão de Obra com Encargos Complementares		FONTE	UNID	COEFICIENTE	PREÇO UNITÁRIO	TOTAL
88309	PEDREIRO COM ENCARGOS COMPLEMENTARES	SINAPI	H	0,35668955	R$ 21,67	R$ 7,80
88316	SERVENTE COM ENCARGOS COMPLEMENTARES	SINAPI	H	0,17990677	R$ 17,31	R$ 3,11
					TOTAL Mão de Obra com Encargos Complementares:	R$ 10,91

Serviço		FONTE	UNID	COEFICIENTE	PREÇO UNITÁRIO	TOTAL
87298	ARGAMASSA TRAÇO 1:3 (EM VOLUME DE CIMENTO E AREIA MÉDIA ÚMIDA) PARA CONTRAPISO, PREPARO MECÂNICO COM BETONEIRA 400 L, AF_09/2019	SINAPI	M3	0,05270711	R$ 605,66	R$ 31,97
					TOTAL Serviço:	R$ 31,97
					VALOR:	R$ 45,00

88485 FUNDO SELADOR ACRÍLICO, APLICAÇÃO MANUAL EM PAREDE, UMA DEMÃO. AF_04/2023 (M2)

Material		FONTE	UNID	COEFICIENTE	PREÇO UNITÁRIO	TOTAL
00006085	SELADOR ACRILICO OPACO PREMIUM INTERIOR/EXTERIOR	SINAPI	L	0,16660000	R$ 9,90	R$ 1,64
					TOTAL Material:	R$ 1,64

Mão de Obra com Encargos Complementares		FONTE	UNID	COEFICIENTE	PREÇO UNITÁRIO	TOTAL
88310	PINTOR COM ENCARGOS COMPLEMENTARES	SINAPI	H	0,06578742	R$ 22,92	R$ 1,50
88316	SERVENTE COM ENCARGOS COMPLEMENTARES	SINAPI	H	0,02207457	R$ 17,31	R$ 0,38
					TOTAL Mão de Obra com Encargos Complementares:	R$ 1,88
					VALOR:	R$ 3,52

88484 FUNDO SELADOR ACRÍLICO, APLICAÇÃO MANUAL EM TETO, UMA DEMÃO. AF_04/2023 (M2)

Material		FONTE	UNID	COEFICIENTE	PREÇO UNITÁRIO	TOTAL
00006085	SELADOR ACRILICO OPACO PREMIUM INTERIOR/EXTERIOR	SINAPI	L	0,16660000	R$ 9,90	R$ 1,64
					TOTAL Material:	R$ 1,64

Mão de Obra com Encargos Complementares		FONTE	UNID	COEFICIENTE	PREÇO UNITÁRIO	TOTAL
88310	PINTOR COM ENCARGOS COMPLEMENTARES	SINAPI	H	0,09183506	R$ 22,92	R$ 2,10
88316	SERVENTE COM ENCARGOS COMPLEMENTARES	SINAPI	H	0,03061169	R$ 17,31	R$ 0,52
					TOTAL Mão de Obra com Encargos Complementares:	R$ 2,62
					VALOR:	R$ 4,26

88497 EMASSAMENTO COM MASSA LÁTEX, APLICAÇÃO EM PAREDE, DUAS DEMÃOS, LIXAMENTO MANUAL. AF_04/2023 (M2)


Material		FONTE	UNID	COEFICIENTE	PREÇO UNITÁRIO	TOTAL
00003767	LIXA EM FOLHA PARA PAREDE OU MADEIRA, NUMERO 120, COR VERMELHA	SINAPI	UN	0,08020000	R$ 0,99	R$ 0,07
00043626	MASSA CORRIDA PARA SUPERFICIES DE AMBIENTES INTERNOS	SINAPI	KG	1,33600000	R$ 2,96	R$ 3,96
					TOTAL Material:	R$ 4,03

Mão de Obra com Encargos Complementares		FONTE	UNID	COEFICIENTE	PREÇO UNITÁRIO	TOTAL
88310	PINTOR COM ENCARGOS COMPLEMENTARES	SINAPI	H	0,35554283	R$ 22,92	R$ 8,14
88316	SERVENTE COM ENCARGOS COMPLEMENTARES	SINAPI	H	0,11852094	R$ 17,31	R$ 2,05
					TOTAL Mão de Obra com Encargos Complementares:	R$ 10,19
					VALOR:	R$ 14,22

88494 EMASSAMENTO COM MASSA LÁTEX, APLICAÇÃO EM TETO, UMA DEMÃO, LIXAMENTO MANUAL. AF_04/2023 (M2)

Material		FONTE	UNID	COEFICIENTE	PREÇO UNITÁRIO	TOTAL
00003767	LIXA EM FOLHA PARA PAREDE OU MADEIRA, NUMERO 120, COR VERMELHA	SINAPI	UN	0,04010000	R$ 0,99	R$ 0,03

Oliveira Sousa Rodrigues
CPF: 081.720.534-95
RG: 3420967

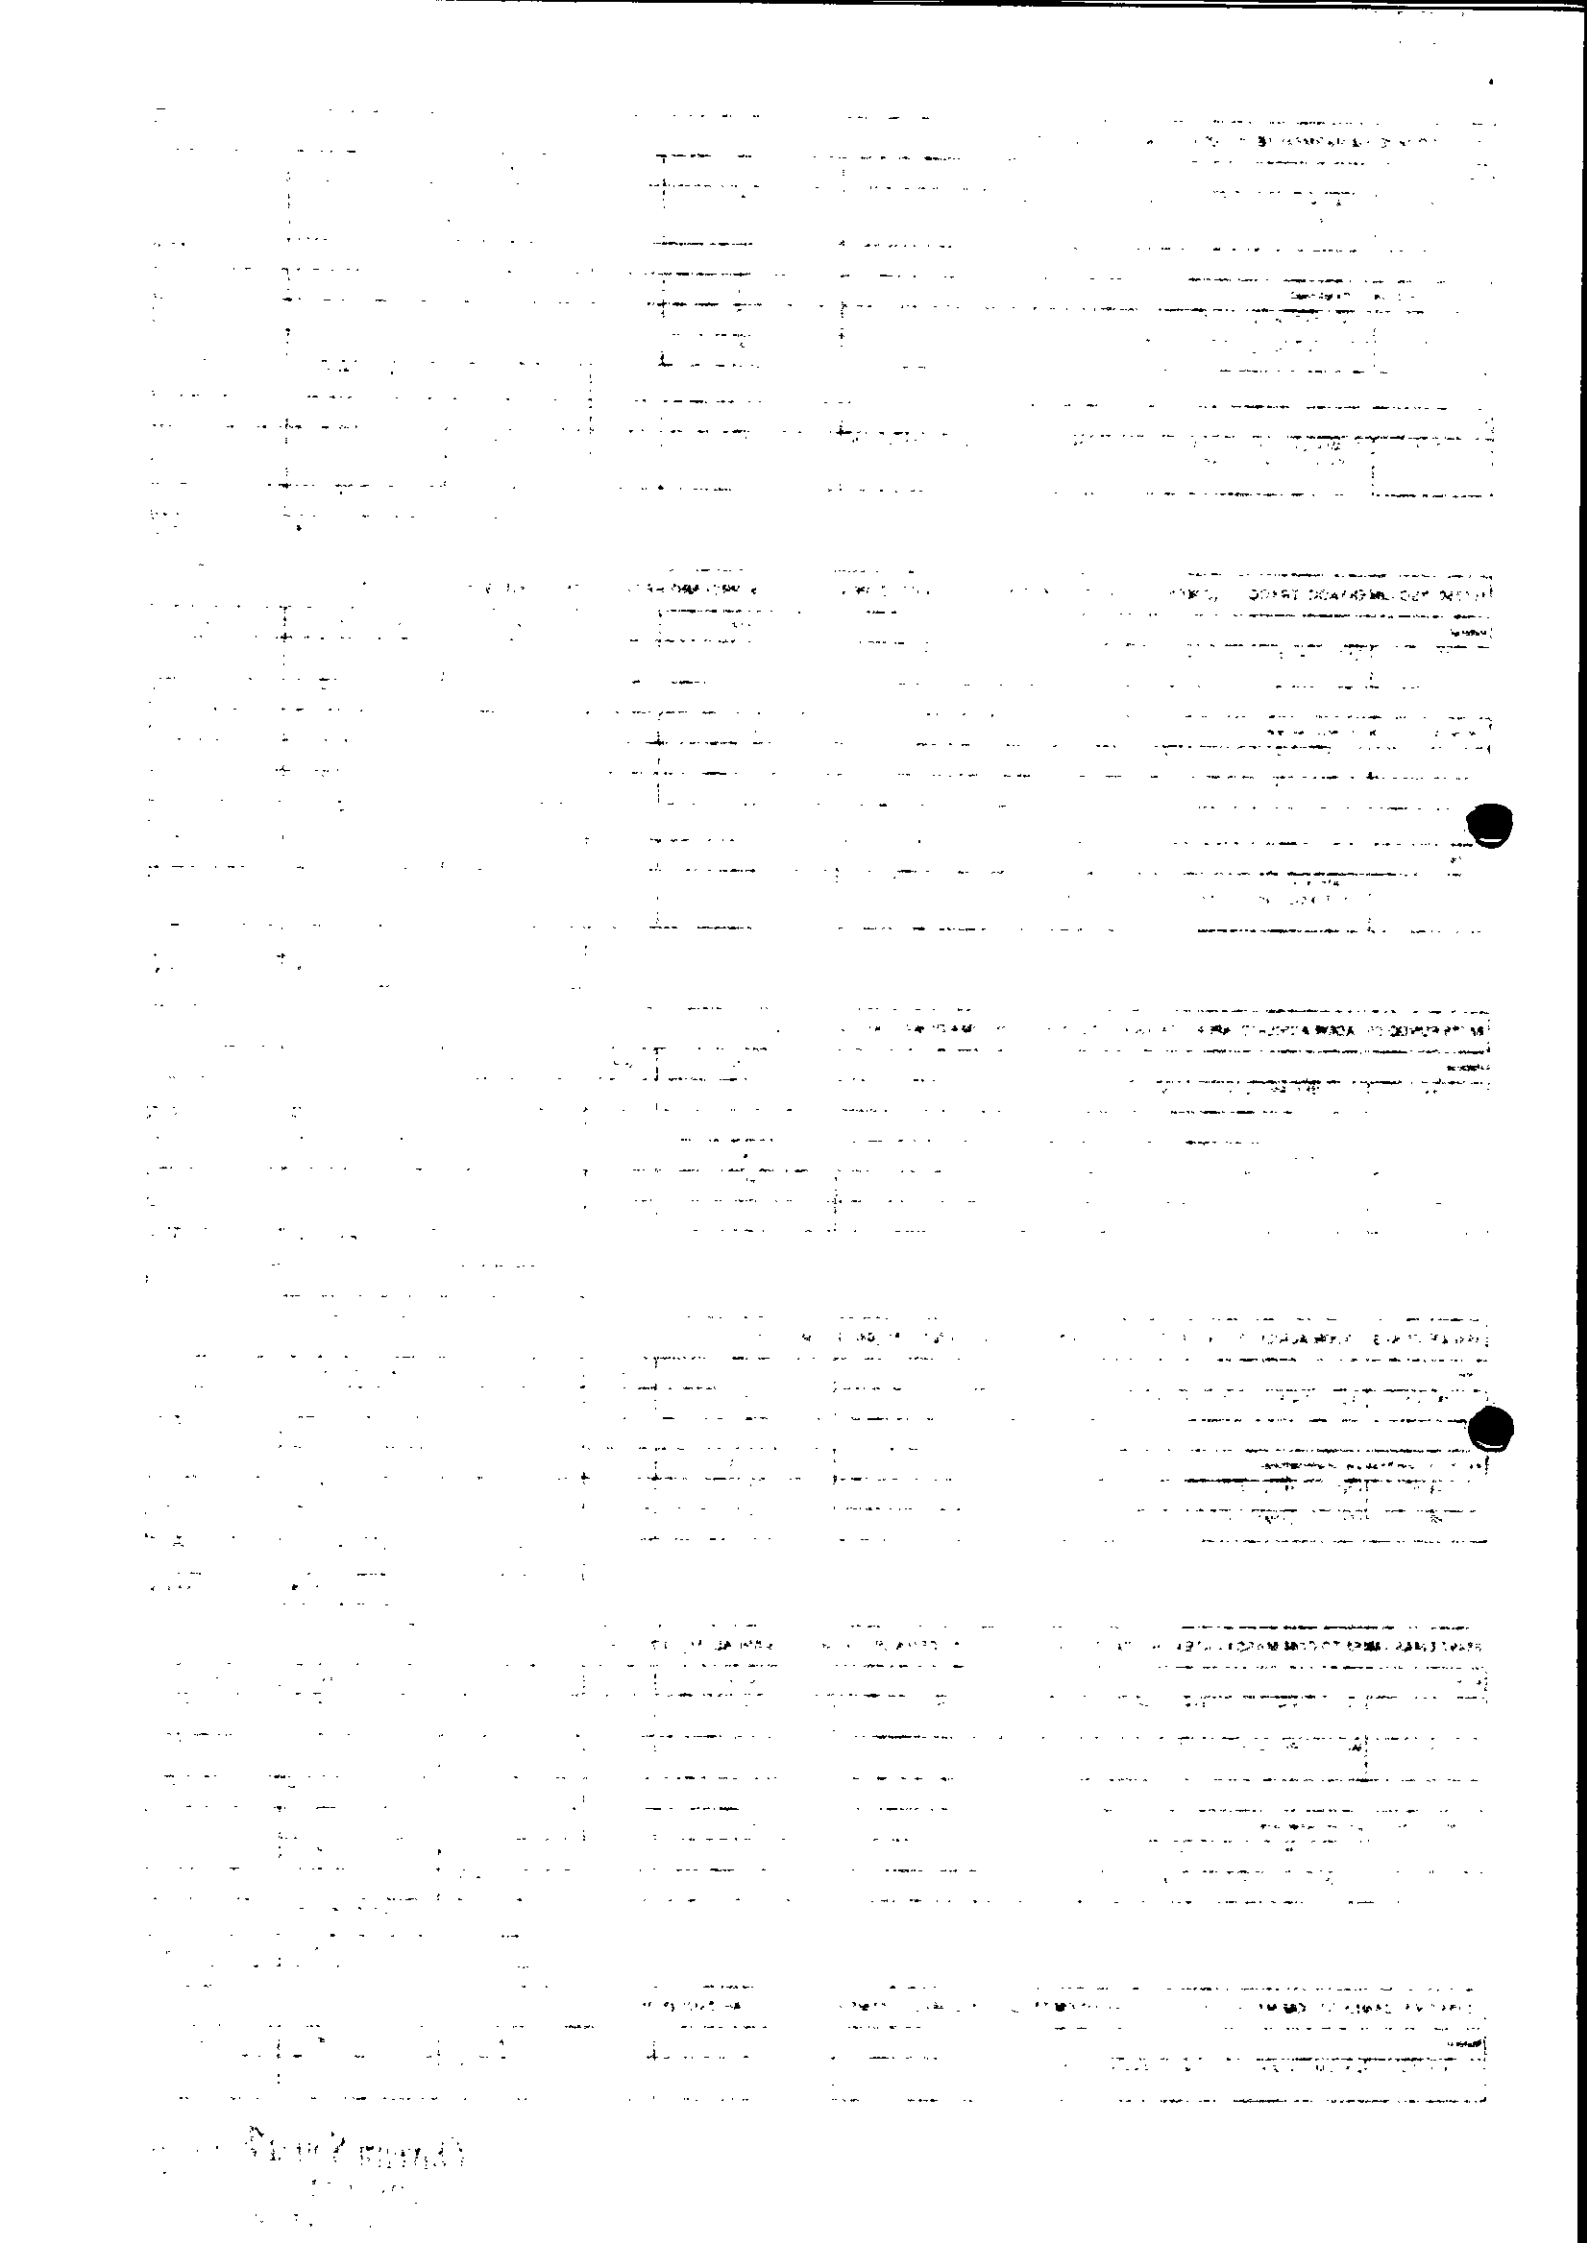

00043626	MASSA CORRIDA PARA SUPERFICIES DE AMBIENTES INTERNOS	SINAPI	KG	0,72580000	R$ 2,95	R$ 2,15
					TOTAL Material:	R$ 2,15

Mão de Obra com Encargos Complementares		FONTE	UNID	COEFICIENTE	PREÇO UNITÁRIO	TOTAL
88310	PINTOR COM ENCARGOS COMPLEMENTARES	SINAPI	H	0,43812365	R$ 22,92	R$ 11,41
88316	SERVENTE COM ENCARGOS COMPLEMENTARES	SINAPI	H	0,16627408	R$ 17,31	R$ 2,87
					TOTAL Mão de Obra com Encargos Complementares:	R$ 14,28
					VALOR:	R$ 16,43

88489 PINTURA LÁTEX ACRÍLICA PREMIUM, APLICAÇÃO MANUAL EM PAREDES, DUAS DEMÃOS. AF_04/2023 (M2)

Material		FONTE	UNID	COEFICIENTE	PREÇO UNITÁRIO	TOTAL
00007356	TINTA LATEX ACRILICA PREMIUM, COR BRANCO FOSCO	SINAPI	L	0,22850000	R$ 23,38	R$ 5,34
					TOTAL Material:	R$ 5,34

Mão de Obra com Encargos Complementares		FONTE	UNID	COEFICIENTE	PREÇO UNITÁRIO	TOTAL
88310	PINTOR COM ENCARGOS COMPLEMENTARES	SINAPI	H	0,16098181	R$ 22,92	R$ 3,69
88316	SERVENTE COM ENCARGOS COMPLEMENTARES	SINAPI	H	0,05366150	R$ 17,31	R$ 0,92
					TOTAL Mão de Obra com Encargos Complementares:	R$ 4,60
					VALOR:	R$ 9,94

88488 PINTURA LÁTEX ACRÍLICA PREMIUM, APLICAÇÃO MANUAL EM TETO, DUAS DEMÃOS. AF_04/2023 (M2)

Material		FONTE	UNID	COEFICIENTE	PREÇO UNITÁRIO	TOTAL
00007356	TINTA LATEX ACRILICA PREMIUM, COR BRANCO FOSCO	SINAPI	L	0,22850000	R$ 23,38	R$ 5,34
					TOTAL Material:	R$ 5,34

Mão de Obra com Encargos Complementares		FONTE	UNID	COEFICIENTE	PREÇO UNITÁRIO	TOTAL
88310	PINTOR COM ENCARGOS COMPLEMENTARES	SINAPI	H	0,22369028	R$ 22,92	R$ 5,12
88316	SERVENTE COM ENCARGOS COMPLEMENTARES	SINAPI	H	0,07474177	R$ 17,31	R$ 1,29
					TOTAL Mão de Obra com Encargos Complementares:	R$ 6,41
					VALOR:	R$ 11,75

CPU 01 INSTALAÇÃO DE AR CONDICIONADO 24000 A 30000 BTU/H (DRENO COMPLETO, PONTO DE TOMADA 3P), EXCETO AR CONDICIONADO, FORNECIMENTO E INSTALAÇÃO (UND)

Não cadastrado		FONTE	UNID	COEFICIENTE	PREÇO UNITÁRIO	TOTAL
CPU 01	INSTALAÇÃO DE AR CONDICIONADO 24000 A 30000 BTU/H (DRENO COMPLETO, PONTO DE TOMADA 3P), EXCETO AR CONDICIONADO, FORNECIMENTO E INSTALAÇÃO		UND	1,00000000	R$ 462,06	R$ 462,06
					TOTAL Não cadastrado:	R$ 462,06
					VALOR:	R$ 462,06

CPU 02 PONTO DE CAMERA OU SOM ELETRODUTO FLEXIVEL 32MM E CAIXA RETANGULAR 4" X 2" (UND)

Não cadastrado		FONTE	UNID	COEFICIENTE	PREÇO UNITÁRIO	TOTAL
CPU 02	PONTO DE CAMERA OU SOM ELETRODUTO FLEXIVEL 32MM E CAIXA RETANGULAR 4" X 2"		UND	1,00000000	R$ 178,61	R$ 178,61
					TOTAL Não cadastrado:	R$ 178,61
					VALOR:	R$ 178,61

C1949 PONTO LÓGICO, MATERIAL E EXECUÇÃO (PT)

Material		FONTE	UNID	COEFICIENTE	PREÇO UNITÁRIO	TOTAL
10363	CABO LOGICO/VIDEO COAXIAL 75 [OHMS]	SEINFRA	M	4,00000000	R$ 1,7800	R$ 7,1200
10419	CAIXA ESTAMPADA 3"X3", 4"X2", 4"X4" - CHAPA 18	SEINFRA	UN	1,00000000	R$ 1,9000	R$ 1,9000
10428	CAIXA PASSAG. CHAPA C/TAMPA PARAF. 100X100X80MM	SEINFRA	UN	0,33000000	R$ 11,0300	R$ 3,6399
10957	CURVA DE PVC RIGIDO PARA ELETRODUTO DE 3/4"	SEINFRA	UN	1,00000000	R$ 2,6900	R$ 2,6900
11075	ELETRODUTO DE PVC RIGIDO 3/4"	SEINFRA	M	3,00000000	R$ 4,5000	R$ 13,5000
11409	LUVA DE PVC RIGIDO PARA ELETRODUTO 3/4"	SEINFRA	UN	2,00000000	R$ 1,1600	R$ 2,3200
					TOTAL Material:	R$ 31,1899

Mão de Obra		FONTE	UNID	COEFICIENTE	PREÇO UNITÁRIO	TOTAL
10042	AJUDANTE DE ELETRICISTA	SEINFRA	H	2,95552230	R$ 19,1000	R$ 56,4505
12312	ELETRICISTA	SEINFRA	H	2,95552230	R$ 24,1500	R$ 71,3759
12543	SERVENTE	SEINFRA	H	2,48293625	R$ 18,4600	R$ 45,8456
					TOTAL Mão de Obra:	R$ 173,2802
					VALOR:	R$ 204,48

S00789 Ponto embutido tomada p/ tv a cabo, c/ eletroduto conduiete pvc rigido Ø 3/4" s/ fiação, exclusive tomada (un)

Encargos Complementares		FONTE	UNID	COEFICIENTE	PREÇO UNITÁRIO	TOTAL
S10552	Encargos Complementares - Eletricista	ORSE	h	3,44642536	R$ 3,68	R$ 12,68
S10549	Encargos Complementares - Servente	ORSE	h	3,44642536	R$ 3,82	R$ 13,17
					TOTAL Encargos Complementares:	R$ 25,85

Material		FONTE	UNID	COEFICIENTE	PREÇO UNITÁRIO	TOTAL
I43132S	Arame recozido 16 bwg, d = 1,65 mm (0,016 kg/m) ou 18 bwg, d = 1,25 mm (0,01 kg/m)	ORSE	kg	0,01000000	R$ 30,04	R$ 0,30

Oliveira Sousa Rodrigues
CPF: 081.720.534-95
RG: 3420967
REPRESENTANTE LEGAL

102556S	Caixa de luz "4 x 2" em aço esmaltada	ORSE	un	1,00000000	R$ 1,70	R$ 1,70
100866	Eletroduto condutite pvc rígido, d= 3/4"	ORSE	m	8,00000000	R$ 4,58	R$ 27,36
					TOTAL Material	R$ 29,06

Mão de Obra		FONTE	UNID	COEFICIENTE	PREÇO UNITÁRIO	TOTAL
102436S	Eletricista (horista)	ORSE	h	3,44642838	R$ 18,21	R$ 62,78
105111S	Servente de obras (horista)	ORSE	h	3,44342838	R$ 12,75	R$ 43,94
					TOTAL Mão de Obra	R$ 106,70
					VALOR:	R$ 181,81

89578 TUBO PVC, SÉRIE R, ÁGUA PLUVIAL, DN 100 MM, FORNECIDO E INSTALADO EM CONDUTORES VERTICAIS DE ÁGUAS PLUVIAIS. AF_06/2022 (M)

Material		FONTE	UNID	COEFICIENTE	PREÇO UNITÁRIO	TOTAL
00039383	LIXA D'AGUA EM FOLHA, GRAO 100	SINAPI	UN	0,04200000	R$ 1,82	R$ 0,07
00000841	TUBO PVC, SERIE R, DN 100 MM, PARA ESGOTO OU AGUAS PLUVIAIS PREDIAL (NBR 5688)	SINAPI	M	1,03530000	R$ 26,06	R$ 26,97
					TOTAL Material	R$ 27,04

Mão de Obra com Encargos Complementares		FONTE	UNID	COEFICIENTE	PREÇO UNITÁRIO	TOTAL
88248	AUXILIAR DE ENCANADOR OU BOMBEIRO HIDRÁULICO COM ENCARGOS COMPLEMENTARES	SINAPI	H	0,07457282	R$ 17,37	R$ 1,29
88267	ENCANADOR OU BOMBEIRO HIDRÁULICO COM ENCARGOS COMPLEMENTARES	SINAPI	H	0,07524501	R$ 20,92	R$ 1,57
					TOTAL Mão de Obra com Encargos Complementares	R$ 2,86
					VALOR:	R$ 29,90

89531 JOELHO 45 GRAUS, PVC, SERIE R, ÁGUA PLUVIAL, DN 100 MM, JUNTA ELÁSTICA, FORNECIDO E INSTALADO EM RAMAL DE ENCAMINHAMENTO. AF_06/2022 (UN)

Material		FONTE	UNID	COEFICIENTE	PREÇO UNITÁRIO	TOTAL
00000259	ANEL BORRACHA, DN 100 MM, PARA TUBO SERIE REFORCADA ESGOTO PREDIAL	SINAPI	UN	2,00000000	R$ 3,85	R$ 7,70
00020151	JOELHO, PVC SERIE R, 45 GRAUS, DN 100 MM, PARA ESGOTO PREDIAL	SINAPI	UN	1,00000000	R$ 18,97	R$ 18,97
00020078	PASTA LUBRIFICANTE PARA TUBOS E CONEXOES COM JUNTA ELASTICA, EMBALAGEM DE *400* GR (USO EM PVC, ACO, POLIETILENO E OUTROS)	SINAPI	UN	0,11500000	R$ 21,11	R$ 2,42
					TOTAL Material	R$ 29,09

Mão de Obra com Encargos Complementares		FONTE	UNID	COEFICIENTE	PREÇO UNITÁRIO	TOTAL
88248	AUXILIAR DE ENCANADOR OU BOMBEIRO HIDRÁULICO COM ENCARGOS COMPLEMENTARES	SINAPI	H	0,12658057	R$ 17,37	R$ 2,19
88267	ENCANADOR OU BOMBEIRO HIDRÁULICO COM ENCARGOS COMPLEMENTARES	SINAPI	H	0,12735185	R$ 20,92	R$ 2,66
					TOTAL Mão de Obra com Encargos Complementares	R$ 4,85
					VALOR:	R$ 33,94

94227 CALHA EM CHAPA DE AÇO GALVANIZADO NÚMERO 24, DESENVOLVIMENTO DE 33 CM, INCLUSO TRANSPORTE VERTICAL. AF_07/2019 (M)

Equipamento Custo Horário		FONTE	UNID	COEFICIENTE	PREÇO UNITÁRIO	TOTAL
93282	GUINCHO ELÉTRICO DE COLUNA, CAPACIDADE 400 KG, COM MOTO FREIO, MOTOR TRIFÁSICO DE 1,25 CV - CHI DIURNO. AF_03/2016	SINAPI	CHI	0,01761388	R$ 17,86	R$ 0,31
93281	GUINCHO ELÉTRICO DE COLUNA, CAPACIDADE 400 KG, COM MOTO FREIO, MOTOR TRIFÁSICO DE 1,25 CV - CHP DIURNO. AF_03/2016	SINAPI	CHP	0,01257219	R$ 18,63	R$ 0,23
					TOTAL Equipamento Custo Horário	R$ 0,54

Material		FONTE	UNID	COEFICIENTE	PREÇO UNITÁRIO	TOTAL
00040782	CALHA QUADRADA DE CHAPA DE ACO GALVANIZADA NUM 24, CORTE 33 CM	SINAPI	M	1,05000000	R$ 35,37	R$ 37,13
00005081	PREGO DE ACO POLIDO COM CABECA 18 X 27 (2 1/2 X 10)	SINAPI	KG	0,00800000	R$ 19,70	R$ 0,15
00005104	REBITE DE REPUXO EM ALUMINIO VAZADO, DIAMETRO 3,2 X 8 MM DE COMPRIMENTO (1KG = 1025 UNIDADES)	SINAPI	KG	0,00160000	R$ 59,63	R$ 0,09
00000142	SELANTE ELÁSTICO MONOCOMPONENTE A BASE DE POLIURETANO (PU) PARA JUNTAS DIVERSAS	SINAPI	310ML	0,05300000	R$ 48,27	R$ 2,55
00013369	SOLDA EM BARRA DE ESTANHO-CHUMBO 50/50	SINAPI	KG	0,05600000	R$ 198,05	R$ 11,56
					TOTAL Material	R$ 51,48

Mão de Obra com Encargos Complementares		FONTE	UNID	COEFICIENTE	PREÇO UNITÁRIO	TOTAL
88316	SERVENTE COM ENCARGOS COMPLEMENTARES	SINAPI	H	0,27889645	R$ 17,31	R$ 4,82
88323	TELHADISTA COM ENCARGOS COMPLEMENTARES	SINAPI	H	0,18573781	R$ 21,15	R$ 3,92
					TOTAL Mão de Obra com Encargos Complementares	R$ 8,74
					VALOR:	R$ 60,76

89957 PONTO DE CONSUMO TERMINAL DE ÁGUA FRIA (SUBRAMAL) COM TUBULAÇÃO DE PVC, DN 25 MM, INSTALADO EM RAMAL DE ÁGUA, INCLUSOS RASGO E CHUMBAMENTO EM ALVENARIA. AF_12/2014 (UN)

Serviço		FONTE	UNID	COEFICIENTE	PREÇO UNITÁRIO	TOTAL
90466	CHUMBAMENTO LINEAR EM ALVENARIA PARA RAMAIS/DISTRIBUIÇÃO DE INSTALAÇÕES HIDRÁULICAS COM DIÂMETROS MENORES OU IGUAIS À 40 MM. AF_09/2023	SINAPI	M	2,11595534	R$ 12,14	R$ 25,69
89366	JOELHO 90 GRAUS COM BUCHA DE LATÃO, PVC, SOLDÁVEL, DN 25MM, X 3/4", INSTALADO EM RAMAL OU SUB-RAMAL DE ÁGUA - FORNECIMENTO E INSTALAÇÃO. AF_06/2022	SINAPI	UN	0,98876404	R$ 14,75	R$ 14,58
89362	JOELHO 90 GRAUS, PVC, SOLDÁVEL, DN 25MM, INSTALADO EM RAMAL OU SUB-RAMAL DE ÁGUA - FORNECIMENTO E INSTALAÇÃO. AF_06/2022	SINAPI	UN	1,19574156	R$ 7,47	R$ 8,71

Oliveira Sousa Rodrigues
CPF: 081.720.534-95
RG: 3420967
REPRESENTANTE LEGAL

90443	RASGO LINEAR MANUAL EM ALVENARIA, PARA RAMAIS/ DISTRIBUIÇÃO DE INSTALAÇÕES HIDRÁULICAS, DIÂMETROS MENORES OU IGUAIS A 40 MM. AF_09/2023	SINAPI	M	2,11566504	R$ 6,05	R$ 12,80
89395	TE, PVC, SOLDAVEL, DN 25MM, INSTALADO EM RAMAL OU SUB-RAMAL DE AGUA - FORNECIMENTO E INSTALAÇÃO. AF_06/2022	SINAPI	UN	0,67999999	R$ 10,34	R$ 9,09
89356	TUBO, PVC, SOLDÁVEL, DN 25MM, INSTALADO EM RAMAL OU SUB-RAMAL DE AGUA - FORNECIMENTO E INSTALAÇÃO. AF_06/2022	SINAPI	M	2,11566504	R$ 19,33	R$ 40,90
					TOTAL Serviço:	R$ 111,76
					VALOR:	R$ 111,76

94649 TUBO, PVC, SOLDÁVEL, DN 32 MM, INSTALADO EM RESERVAÇÃO DE ÁGUA DE EDIFICAÇÃO QUE POSSUA RESERVATÓRIO DE FIBRA/FIBROCIMENTO FORNECIMENTO E INSTALAÇÃO. AF_06/2016 (M)

Material		FONTE	UNID	COEFICIENTE	PREÇO UNITÁRIO	TOTAL
00039869	TUBO PVC, SOLDAVEL, DE 32 MM, AGUA FRIA (NBR-5648)	SINAPI	M	1,04000000	R$ 9,54	R$ 9,95
					TOTAL Material:	R$ 9,95

Mão de Obra com Encargos Complementares		FONTE	UNID	COEFICIENTE	PREÇO UNITÁRIO	TOTAL
88248	AUXILIAR DE ENCANADOR OU BOMBEIRO HIDRÁULICO COM ENCARGOS COMPLEMENTARES	SINAPI	H	0,13114115	R$ 17,37	R$ 2,27
88267	ENCANADOR OU BOMBEIRO HIDRÁULICO COM ENCARGOS COMPLEMENTARES	SINAPI	H	0,13133853	R$ 20,92	R$ 2,74
					TOTAL Mão de Obra com Encargos Complementares:	R$ 5,01
					VALOR:	R$ 14,96

93987 REGISTRO DE GAVETA BRUTO, LATÃO, ROSCÁVEL, 3/4", COM ACABAMENTO E CANOPLA CROMADOS - FORNECIMENTO E INSTALAÇÃO. AF_08/2021 (UN)

Material		FONTE	UNID	COEFICIENTE	PREÇO UNITÁRIO	TOTAL
00003149	FITA VEDA ROSCA EM ROLOS DE 18 MM X 50 M (L X C)	SINAPI	UN	0,01000000	R$ 7,25	R$ 0,07
00006005	REGISTRO GAVETA COM ACABAMENTO E CANOPLA CROMADOS, SIMPLES, BITOLA 3/4" (REF 1309)	SINAPI	UN	1,00000000	R$ 86,68	R$ 86,68
					TOTAL Material:	R$ 86,75

Mão de Obra com Encargos Complementares		FONTE	UNID	COEFICIENTE	PREÇO UNITÁRIO	TOTAL
88248	AUXILIAR DE ENCANADOR OU BOMBEIRO HIDRÁULICO COM ENCARGOS COMPLEMENTARES	SINAPI	H	0,21725278	R$ 17,37	R$ 3,77
88267	ENCANADOR OU BOMBEIRO HIDRÁULICO COM ENCARGOS COMPLEMENTARES	SINAPI	H	0,21821624	R$ 20,92	R$ 4,56
					TOTAL Mão de Obra com Encargos Complementares:	R$ 8,33
					VALOR:	R$ 95,08

S03688 Torneira plastica para jardins, HERC 1128, 1/2" ou similar (un)

Encargos Complementares		FONTE	UNID	COEFICIENTE	PREÇO UNITÁRIO	TOTAL
S10554	Encargos Complementares - Encanador	ORSE	h	0,49255468	R$ 3,75	R$ 1,85
S10549	Encargos Complementares - Servente	ORSE	h	0,49255468	R$ 3,82	R$ 1,88
					TOTAL Encargos Complementares:	R$ 3,73

Material		FONTE	UNID	COEFICIENTE	PREÇO UNITÁRIO	TOTAL
I00981	Fita veda rosca 18mm	ORSE	m	0,50000000	R$ 0,21	R$ 0,11
I02260	Torneira plastica para jardins 1/2", HERC 1128 ou similar	ORSE	un	1,00000000	R$ 2,10	R$ 2,10
					TOTAL Material:	R$ 2,21

Mão de Obra		FONTE	UNID	COEFICIENTE	PREÇO UNITÁRIO	TOTAL
I02596S	Encanador ou bombeiro hidraulico (horista)	ORSE	h	0,49255468	R$ 18,21	R$ 8,97
I05111S	Servente de obras (horista)	ORSE	h	0,49255468	R$ 12,75	R$ 6,28
					TOTAL Mão de Obra:	R$ 15,25
					VALOR:	R$ 21,19

S01678 Ponto de esgoto com tubo de pvc rigido soldável de Ø 40 mm (lavatórios, mictórios, ralos sifonados, etc...) (un)

Encargos Complementares		FONTE	UNID	COEFICIENTE	PREÇO UNITÁRIO	TOTAL
S10554	Encargos Complementares - Encanador	ORSE	h	0,63831188	R$ 3,75	R$ 2,39
S10549	Encargos Complementares - Servente	ORSE	h	0,63836375	R$ 3,82	R$ 2,44
					TOTAL Encargos Complementares:	R$ 4,83

Material		FONTE	UNID	COEFICIENTE	PREÇO UNITÁRIO	TOTAL
I00138	Adesivo pvc em frasco de 850 gramas	ORSE	kg	0,03900000	R$ 62,41	R$ 2,43
I03516S	Joelho pvc, soldavel, bb, 45 graus, dn 40 mm, para esgoto predial	ORSE	un	3,00000000	R$ 2,09	R$ 6,27
I03517S	Joelho pvc, soldável, bb, 90 graus, sem anel, dn 40 mm, para esgoto predial secundario	ORSE	un	3,00000000	R$ 1,88	R$ 5,64
I03767S	Luva em folha para parede ou madeira, numero 120, cor vermelha	ORSE	un	0,20000000	R$ 0,79	R$ 0,16
I01703	Pasta lubrificante p/ pvc jei	ORSE	kg	0,09000000	R$ 54,75	R$ 4,93
I02206	Solucao limpadora pvc	ORSE	l	0,06000000	R$ 60,10	R$ 3,61
I08835S	Tubo pvc serie normal, dn 40 mm, para esgoto predial (nbr5688)	ORSE	m	4,00000000	R$ 5,81	R$ 23,24
					TOTAL Material:	R$ 46,28

Mão de Obra		FONTE	UNID	COEFICIENTE	PREÇO UNITÁRIO	TOTAL
I02596S	Encanador ou bombeiro hidraulico (horista)	ORSE	h	0,64042940	R$ 18,21	R$ 11,66
I05111S	Servente de obras (horista)	ORSE	h	0,64018424	R$ 12,75	R$ 8,16

Oliveira Sousa Rodrigues
CPF: 081.700.534-95
RG: 3420967
REPRESENTANTE LEGAL

	TOTAL Mão de Obra:	R$ 19,92
	VALOR:	R$ 70,93

S01897 Caixa sifonada quadrada, com três entradas e uma saída, d = 100x100x50mm, ref. nº 63, branco, com grelha, Akros ou similar (un)

Encargos Complementares		FONTE	UNID	COEFICIENTE	PREÇO UNITÁRIO	TOTAL
S10554	Encargos Complementares - Encanador	ORSE	h	0,49280670	R$ 3,75	R$ 1,85
S10549	Encargos Complementares - Servente	ORSE	h	0,49280670	R$ 3,82	R$ 1,88
					TOTAL Encargos Complementares:	R$ 3,73

Material		FONTE	UNID	COEFICIENTE	PREÇO UNITÁRIO	TOTAL
00475	Caixa sifonada quadrada, com três entradas e uma saída, d = 100x100x50mm, ref. nº 63, acabamento branco Akros ou similar	ORSE	un	1,00000000	R$ 18,95	R$ 18,95
					TOTAL Material:	R$ 18,95

Mão de Obra		FONTE	UNID	COEFICIENTE	PREÇO UNITÁRIO	TOTAL
I02905	Encanador ou bombeiro hidráulico (horista)	ORSE	h	0,49280670	R$ 18,21	R$ 8,97
I05111S	Servente de obras (horista)	ORSE	h	0,49280670	R$ 12,75	R$ 6,28
					TOTAL Mão de Obra:	R$ 15,25
					VALOR:	R$ 37,93

S01683 Ponto de esgoto com tubo de pvc rígido soldável de Ø 100 mm (vaso sanitário) (pt)

Encargos Complementares		FONTE	UNID	COEFICIENTE	PREÇO UNITÁRIO	TOTAL
S10554	Encargos Complementares - Encanador	ORSE	h	0,39291108	R$ 3,75	R$ 1,47
S10549	Encargos Complementares - Servente	ORSE	h	0,39295993	R$ 3,82	R$ 1,50
					TOTAL Encargos Complementares:	R$ 2,97

Materiais		FONTE	UNID	COEFICIENTE	PREÇO UNITÁRIO	TOTAL
I00138	Adesivo pvc em frasco de 850 gramas	ORSE	kg	0,01500000	R$ 62,41	R$ 0,94
I00013S	Estopa	ORSE	kg	0,05000000	R$ 16,09	R$ 0,80
I03520S	Joelho pvc, soldável, pb, 90 graus, dn 100 mm, para esgoto predial	ORSE	un	2,00000000	R$ 7,42	R$ 14,84
I10905S	Junção de redução invertida, pvc soldável, 100 x 50 mm, série normal para esgoto predial	ORSE	un	1,00000000	R$ 17,02	R$ 17,02
I09836S	Tubo pvc, série normal, dn 100 mm, para esgoto predial (nbr 5688)	ORSE	m	4,00000000	R$ 13,30	R$ 53,20
					TOTAL Material:	R$ 86,80

Mão de Obra		FONTE	UNID	COEFICIENTE	PREÇO UNITÁRIO	TOTAL
I02905S	Encanador ou bombeiro hidráulico (horista)	ORSE	h	0,39522858	R$ 18,21	R$ 7,19
I05111S	Servente de obras (horista)	ORSE	h	0,39479342	R$ 12,75	R$ 5,03
					TOTAL Mão de Obra:	R$ 12,22
					VALOR:	R$ 101,99

S01705 Caixa de alvenaria de tijolo maciço (0,10m) dimensões interna 30x30x30cm revestida internamente com argamassa 1:3 e tampa de concreto - R1 (un)

Serviço		FONTE	UNID	COEFICIENTE	PREÇO UNITÁRIO	TOTAL
S00139	Aço CA - 25 Ø 6,3 a 12,5mm, incluindo corte, dobragem, montagem e colocação de ferragens nas formas, para superestruturas e fundações - R1	ORSE	kg	0,59501662	R$ 12,25	R$ 7,30
S00157	Alvenaria tijolo cerâmico maciço (5x9x19), esp = 0,19m (dobrada), com argamassa traço 1S - 1:2:8 (cimento / cal / areia) c/ junta de 2,0cm - R1	ORSE	m2	0,35760691	R$ 192,60	R$ 68,88
S02310	Chapisco em parede com argamassa traço 1T - 1:3 (cimento / areia) - Revisado 06/2015	ORSE	m2	0,47681321	R$ 6,53	R$ 3,11
S00128	Concreto simples fabricado na obra, fck=15 mpa, lançado e adensado	ORSE	m3	0,01291369	R$ 586,01	R$ 7,57
S02497	Escavação manual de vala ou cava em material de 1ª categoria, profundidade até 1,50m	ORSE	m3	0,05960165	R$ 48,71	R$ 2,90
S00079	Forma plana para fundações, em tabuas de pinho, 02 usos	ORSE	m2	0,12913691	R$ 118,94	R$ 15,36
S00116	Reboco especial de parede 2cm com argamassa traço t3 - 1:3 cimento / areia / vedalit	ORSE	m2	0,47681321	R$ 36,72	R$ 17,51
					TOTAL Serviço:	R$ 122,69
					VALOR:	R$ 122,69

89714 TUBO PVC, SERIE NORMAL, ESGOTO PREDIAL, DN 100 MM, FORNECIDO E INSTALADO EM RAMAL DE DESCARGA OU RAMAL DE ESGOTO SANITÁRIO. AF_08/2022 (M)

Material		FONTE	UNID	COEFICIENTE	PREÇO UNITÁRIO	TOTAL
00038383	LIXA D'AGUA EM FOLHA, GRAO 100	SINAPI	UN	0,02470000	R$ 1,66	R$ 0,04
00000536	TUBO PVC SERIE NORMAL, DN 100 MM, PARA ESGOTO PREDIAL (NBR 5688)	SINAPI	M	1,05400000	R$ 13,84	R$ 14,59
					TOTAL Material:	R$ 14,63

Mão de Obra com Encargos Complementares		FONTE	UNID	COEFICIENTE	PREÇO UNITÁRIO	TOTAL
88248	AUXILIAR DE ENCANADOR OU BOMBEIRO HIDRÁULICO COM ENCARGOS COMPLEMENTARES	SINAPI	H	0,43750183	R$ 17,37	R$ 7,59
88267	ENCANADOR OU BOMBEIRO HIDRÁULICO COM ENCARGOS COMPLEMENTARES	SINAPI	H	0,43807753	R$ 20,92	R$ 9,16
					TOTAL Mão de Obra com Encargos Complementares:	R$ 16,75
					VALOR:	R$ 31,38

88932 VASO SANITÁRIO SIFONADO COM CAIXA ACOPLADA LOUÇA BRANCA - PADRÃO MÉDIO, INCLUSO ENGATE FLEXÍVEL EM METAL CROMADO, 1/2" X 40CM - FORNECIMENTO E INSTALAÇÃO. AF_01/2020 (UN)

Oliveira Souza Rodrigues
CPF: 087.720.534-95
RG: 3420957
REPRESENTANTE LEGAL

Serviços		FONTE	UNID	COEFICIENTE	PREÇO UNITÁRIO	TOTAL
86887	ENGATE FLEXIVEL EM INOX, 1/2" X 40CM - FORNECIMENTO E INSTALAÇÃO. AF_01/2020	SINAPI	UN	0,99920910	R$ 47,07	R$ 47,03
86899	VASO SANITARIO SIFONADO COM CAIXA ACOPLADA LOUÇA BRANCA - FORNECIMENTO E INSTALAÇÃO. AF_01/2020	SINAPI	UN	0,99920910	R$ 471,33	R$ 470,95
					TOTAL Serviços:	R$ 517,98
					VALOR:	R$ 517,98

100849 ASSENTO SANITÁRIO CONVENCIONAL - FORNECIMENTO E INSTALACAO. AF_01/2020 (UN)						
Material		FONTE	UNID	COEFICIENTE	PREÇO UNITÁRIO	TOTAL
00000377	ASSENTO SANITARIO DE PLASTICO, TIPO CONVENCIONAL	SINAPI	UN	1,00000000	R$ 36,35	R$ 36,35
					TOTAL Material:	R$ 36,35
Mão de Obra com Encargos Complementares		FONTE	UNID	COEFICIENTE	PREÇO UNITÁRIO	TOTAL
88267	ENCANADOR OU BOMBEIRO HIDRAULICO COM ENCARGOS COMPLEMENTARES	SINAPI	H	0,15193779	R$ 20,92	R$ 3,17
88316	SERVENTE COM ENCARGOS COMPLEMENTARES	SINAPI	H	0,04712270	R$ 17,31	R$ 0,81
					TOTAL Mão de Obra com Encargos Complementares:	R$ 3,98
					VALOR:	R$ 40,33

95544 PAPELEIRA DE PAREDE EM METAL CROMADO SEM TAMPA, INCLUSO FIXAÇÃO. AF_01/2020 (UN)						
Material		FONTE	UNID	COEFICIENTE	PREÇO UNITÁRIO	TOTAL
00011703	PAPELEIRA DE PAREDE EM METAL CROMADO SEM TAMPA	SINAPI	UN	1,00000000	R$ 20,71	R$ 20,71
					TOTAL Material:	R$ 20,71
Mão de Obra com Encargos Complementares		FONTE	UNID	COEFICIENTE	PREÇO UNITÁRIO	TOTAL
88267	ENCANADOR OU BOMBEIRO HIDRAULICO COM ENCARGOS COMPLEMENTARES	SINAPI	H	0,31212881	R$ 20,92	R$ 6,53
88316	SERVENTE COM ENCARGOS COMPLEMENTARES	SINAPI	H	0,05789045	R$ 17,31	R$ 1,00
					TOTAL Mão de Obra com Encargos Complementares:	R$ 7,53
					VALOR:	R$ 28,24

95542 PORTA TOALHA ROSTO EM METAL CROMADO, TIPO ARGOLA, INCLUSO FIXAÇÃO. AF_01/2020 (UN)						
Material		FONTE	UNID	COEFICIENTE	PREÇO UNITÁRIO	TOTAL
00021101	PORTA TOALHA ROSTO EM METAL CROMADO, TIPO ARGOLA	SINAPI	UN	1,00000000	R$ 15,62	R$ 15,62
					TOTAL Material:	R$ 15,62
Mão de Obra com Encargos Complementares		FONTE	UNID	COEFICIENTE	PREÇO UNITÁRIO	TOTAL
88267	ENCANADOR OU BOMBEIRO HIDRAULICO COM ENCARGOS COMPLEMENTARES	SINAPI	H	0,31181735	R$ 20,92	R$ 6,53
88316	SERVENTE COM ENCARGOS COMPLEMENTARES	SINAPI	H	0,09813652	R$ 17,31	R$ 1,69
					TOTAL Mão de Obra com Encargos Complementares:	R$ 8,22
					VALOR:	R$ 24,02

S10789 Bancada em granito cinza andorinha, e=2cm (m2)						
Encargos Complementares		FONTE	UNID	COEFICIENTE	PREÇO UNITÁRIO	TOTAL
S10550	Encargos Complementares - Pedreiro	ORSE	h	0,61806863	R$ 3,72	R$ 2,30
S10549	Encargos Complementares - Servente	ORSE	h	1,10575481	R$ 3,82	R$ 4,23
					TOTAL Encargos Complementares:	R$ 6,53
Material		FONTE	UNID	COEFICIENTE	PREÇO UNITÁRIO	TOTAL
I03116	Cantoneira aluminio anodizado natural, 1" x 1/8" - vara com 6m - 0,408 kg/m	ORSE	cj	0,60000000	R$ 12,79	R$ 7,67
I02585	Tampo/bancada de granito cinza andorinha, e=2cm	ORSE	m2	1,00000000	R$ 509,23	R$ 509,23
					TOTAL Material:	R$ 516,90
Mão de Obra		FONTE	UNID	COEFICIENTE	PREÇO UNITÁRIO	TOTAL
I04750S	Pedreiro (horista)	ORSE	h	0,64542120	R$ 18,21	R$ 11,75
I06111S	Servente de obras (horista)	ORSE	h	1,12538048	R$ 12,75	R$ 14,34
					TOTAL Mão de Obra:	R$ 26,09
					VALOR:	R$ 549,52

S07352 Cuba de sobrepor oval (deca ref.L65), acabamento GE-17, com sifão cromado (astra ref SC5), engate cromado (deca), válvula cromada (deca ref1602) ou similares, exclusive torneira (un)						
Encargos Complementares		FONTE	UNID	COEFICIENTE	PREÇO UNITÁRIO	TOTAL
S10554	Encargos Complementares - Encanador	ORSE	h	1,45431996	R$ 3,75	R$ 5,45
S10549	Encargos Complementares - Servente	ORSE	h	1,48068863	R$ 3,82	R$ 5,66
					TOTAL Encargos Complementares:	R$ 11,11
Material		FONTE	UNID	COEFICIENTE	PREÇO UNITÁRIO	TOTAL
I06970	Cuba de sobrepor oval, ref. L05, acabamento GE-17, Deca ou similar	ORSE	un	1,00000000	R$ 331,95	R$ 331,95
I11693S	Engate / rabicho flexivel inox 1/2 " x 30 cm	ORSE	un	1,00000000	R$ 29,34	R$ 29,34
I00681	Fita veda rosca 18mm	ORSE	m	0,84000000	R$ 0,21	R$ 0,18
I02906	Sifao para lavatório em PVC, 1 1/2" x 40 mm, ASTRA SC5, acabamento cromado ou similar	ORSE	un	1,00000000	R$ 78,69	R$ 78,69
I02384	Válvula de escoamento para lavatório, DECA 1602C ou similar	ORSE	un	1,00000000	R$ 46,47	R$ 46,47

Oliveira Sousa Rodrigues
CPF: 081.720.534-95
RG: 3420967
REPRESENTANTE LEGAL

					TOTAL Material:	R$ 488,83
Mão de Obra		FONTE	UNID	COEFICIENTE	PREÇO UNITÁRIO	TOTAL
3220965	Encanador ou bombeiro hidráulico (horista)	ORSE	h	1,48058663	R$ 18,21	R$ 26,96
6161115	Servente de obras (horista)	ORSE	h	1,48058663	R$ 12,75	R$ 18,88
					TOTAL Mão de Obra:	R$ 45,84
					VALOR:	R$ 543,58

86915 TORNEIRA CROMADA DE MESA, 1/2" OU 3/4", PARA LAVATÓRIO, PADRÃO MÉDIO - FORNECIMENTO E INSTALAÇÃO. AF_01/2020 (UN)						
Material		FONTE	UNID	COEFICIENTE	PREÇO UNITÁRIO	TOTAL
00003146	FITA VEDA ROSCA EM ROLOS DE 18 MM X 10 M (L X C)	SINAPI	UN	0,02100000	R$ 1,97	R$ 0,04
00036791	TORNEIRA METALICA CROMADA DE MESA PARA LAVATORIO, BICA ALTA, COM AREJADOR (REF 1195)	SINAPI	UN	1,00000000	R$ 144,40	R$ 144,40
					TOTAL Material:	R$ 144,44
Mão de Obra com Encargos Complementares		FONTE	UNID	COEFICIENTE	PREÇO UNITÁRIO	TOTAL
88267	ENCANADOR OU BOMBEIRO HIDRÁULICO COM ENCARGOS COMPLEMENTARES	SINAPI	H	0,09501754	R$ 20,92	R$ 1,98
88316	SERVENTE COM ENCARGOS COMPLEMENTARES	SINAPI	H	0,02913535	R$ 17,31	R$ 0,50
					TOTAL Mão de Obra com Encargos Complementares:	R$ 2,48
					VALOR:	R$ 146,92

91833 CABO DE COBRE FLEXÍVEL ISOLADO, 10 MM², ANTI-CHAMA 0,6/1,0 KV, PARA CIRCUITOS TERMINAIS - FORNECIMENTO E INSTALAÇÃO. AF_03/2023 (M)						
Material		FONTE	UNID	COEFICIENTE	PREÇO UNITÁRIO	TOTAL
00001020	CABO DE COBRE, FLEXIVEL, CLASSE 4 OU 5, ISOLACAO EM PVC/A, ANTICHAMA BWF-B, COBERTURA PVC-ST1, ANTICHAMA BWF-B, 1 CONDUTOR, 0,6/1 KV, SECAO NOMINAL 10 MM2	SINAPI	M	1,24340000	R$ 9,70	R$ 12,06
00021127	FITA ISOLANTE ADESIVA ANTICHAMA, USO ATE 750 V, EM ROLO DE 19 MM X 5 M	SINAPI	UN	0,03940000	R$ 3,14	R$ 0,12
					TOTAL Material:	R$ 12,18
Mão de Obra com Encargos Complementares		FONTE	UNID	COEFICIENTE	PREÇO UNITÁRIO	TOTAL
88247	ALMOXARIFE DE ELETRICISTA COM ENCARGOS COMPLEMENTARES	SINAPI	H	0,07445881	R$ 18,33	R$ 1,36
88264	ELETRICISTA COM ENCARGOS COMPLEMENTARES	SINAPI	H	0,07509254	R$ 21,90	R$ 1,64
					TOTAL Mão de Obra com Encargos Complementares:	R$ 3,00
					VALOR:	R$ 15,08

91854 ELETRODUTO FLEXÍVEL CORRUGADO, PVC, DN 25 MM (3/4"), PARA CIRCUITOS TERMINAIS, INSTALADO EM PAREDE - FORNECIMENTO E INSTALAÇÃO. AF_03/2023 (M)						
Material		FONTE	UNID	COEFICIENTE	PREÇO UNITÁRIO	TOTAL
00002558	ELETRODUTO PVC FLEXIVEL CORRUGADO, COR AMARELA, DE 25 MM	SINAPI	M	1,01700000	R$ 2,52	R$ 2,56
					TOTAL Material:	R$ 2,56
Mão de Obra com Encargos Complementares		FONTE	UNID	COEFICIENTE	PREÇO UNITÁRIO	TOTAL
88247	ALMOXARIFE DE ELETRICISTA COM ENCARGOS COMPLEMENTARES	SINAPI	H	0,13160336	R$ 18,33	R$ 2,41
88264	ELETRICISTA COM ENCARGOS COMPLEMENTARES	SINAPI	H	0,13214521	R$ 21,96	R$ 2,90
					TOTAL Mão de Obra com Encargos Complementares:	R$ 5,31
					VALOR:	R$ 7,87

101876 QUADRO DE DISTRIBUIÇÃO DE ENERGIA EM PVC, DE EMBUTIR, SEM BARRAMENTO, PARA 6 DISJUNTORES - FORNECIMENTO E INSTALAÇÃO. AF_10/2020 (UN)						
Material		FONTE	UNID	COEFICIENTE	PREÇO UNITÁRIO	TOTAL
00039795	QUADRO DE DISTRIBUICAO, SEM BARRAMENTO, EM PVC, DE EMBUTIR, PARA 6 DISJUNTORES NEMA OU 8 DISJUNTORES DIN	SINAPI	UN	1,00000000	R$ 69,42	R$ 69,42
					TOTAL Material:	R$ 69,42
Mão de Obra com Encargos Complementares		FONTE	UNID	COEFICIENTE	PREÇO UNITÁRIO	TOTAL
88247	ALMOXARIFE DE ELETRICISTA COM ENCARGOS COMPLEMENTARES	SINAPI	H	0,32156995	R$ 18,33	R$ 5,89
88264	ELETRICISTA COM ENCARGOS COMPLEMENTARES	SINAPI	H	0,32178051	R$ 21,90	R$ 7,05
					TOTAL Mão de Obra com Encargos Complementares:	R$ 12,95
Serviço		FONTE	UNID	COEFICIENTE	PREÇO UNITÁRIO	TOTAL
87367	ARGAMASSA TRAÇO 1:1:6 (EM VOLUME DE CIMENTO, CAL E AREIA MEDIA UMIDA) PARA EMBOÇO/MASSA UNICA/ASSENTAMENTO DE ALVENARIA DE VEDAÇÃO, PREPARO MANUAL. AF_08/2019	SINAPI	M3	0,00434080	R$ 629,67	R$ 2,73
					TOTAL Serviço:	R$ 2,73
					VALOR:	R$ 85,10

101895 DISJUNTOR MONOPOLAR TIPO NEMA, CORRENTE NOMINAL DE 10 ATÉ 30A - FORNECIMENTO E INSTALAÇÃO. AF_10/2020 (UN)						
Material		FONTE	UNID	COEFICIENTE	PREÇO UNITÁRIO	TOTAL
00002370	DISJUNTOR TIPO NEMA, MONOPOLAR 10 ATE 30A, TENSAO MAXIMA DE 240 V	SINAPI	UN	1,00000000	R$ 10,74	R$ 10,74
00001571	TERMINAL A COMPRESSAO EM COBRE ESTANHADO PARA CABO 4 MM2, 1 FURO E 1 COMPRESSAO, PARA PARAFUSO DE FIXACAO M5	SINAPI	UN	1,00000000	R$ 1,43	R$ 1,43
					TOTAL Material:	R$ 12,17

Oliveira Sousa Rodrigues
CPF: 081.720.534-95
RG: 3420967
REPRESENTANTE LEGAL

Oliveira Sousa Rodrigues
CPF: 081.720.534-95
RG: 3420967
REPRESENTANTE LEGAL

Mão de Obra com Encargos Complementares		FONTE	UNID	COEFICIENTE	PREÇO UNITÁRIO	TOTAL
88247	AUXILIAR DE ELETRICISTA COM ENCARGOS COMPLEMENTARES	SINAPI	H	0,05478183	R$ 18,33	R$ 1,18
88264	ELETRICISTA COM ENCARGOS COMPLEMENTARES	SINAPI	H	0,06539756	R$ 21,98	R$ 1,43
				TOTAL Mão de Obra com Encargos Complementares:		R$ 2,61
					VALOR:	R$ 14,72

91926 CABO DE COBRE FLEXÍVEL ISOLADO, 2,5 MM², ANTI-CHAMA 450/750 V, PARA CIRCUITOS TERMINAIS - FORNECIMENTO E INSTALAÇÃO. AF_03/2023 (M)

Material		FONTE	UNID	COEFICIENTE	PREÇO UNITÁRIO	TOTAL
00001014	CABO DE COBRE, FLEXÍVEL, CLASSE 4 OU 5, ISOLACAO EM PVC/A, ANTICHAMA BWF-B, 1 CONDUTOR, 450/750 V, SECAO NOMINAL 2,5 MM2	SINAPI	M	1,24340000	R$ 2,24	R$ 2,78
00021127	FITA ISOLANTE ADESIVA ANTICHAMA, USO ATE 750 V, EM ROLO DE 19 MM X 5 M	SINAPI	UN	0,00940000	R$ 3,14	R$ 0,02
					TOTAL Material:	R$ 2,80

Mão de Obra com Encargos Complementares		FONTE	UNID	COEFICIENTE	PREÇO UNITÁRIO	TOTAL
88247	AUXILIAR DE ELETRICISTA COM ENCARGOS COMPLEMENTARES	SINAPI	H	0,02856500	R$ 18,33	R$ 0,52
88264	ELETRICISTA COM ENCARGOS COMPLEMENTARES	SINAPI	H	0,02856500	R$ 21,98	R$ 0,62
				TOTAL Mão de Obra com Encargos Complementares:		R$ 1,14
					VALOR:	R$ 3,94

101632 RELÉ FOTOELÉTRICO PARA COMANDO DE ILUMINAÇÃO EXTERNA 1000 W - FORNECIMENTO E INSTALAÇÃO. AF_08/2020 (UN)

Material		FONTE	UNID	COEFICIENTE	PREÇO UNITÁRIO	TOTAL
00021127	FITA ISOLANTE ADESIVA ANTICHAMA, USO ATE 750 V, EM ROLO DE 19 MM X 5 M	SINAPI	UN	0,02700000	R$ 3,14	R$ 0,08
00002510	RELE FOTOELETRICO INTERNO E EXTERNO BIVOLT 1000 W, DE CONECTOR, SEM BASE	SINAPI	UN	1,00000000	R$ 40,37	R$ 40,37
					TOTAL Material:	R$ 40,45

Mão de Obra com Encargos Complementares		FONTE	UNID	COEFICIENTE	PREÇO UNITÁRIO	TOTAL
88247	AUXILIAR DE ELETRICISTA COM ENCARGOS COMPLEMENTARES	SINAPI	H	0,01624527	R$ 18,33	R$ 0,29
88264	ELETRICISTA COM ENCARGOS COMPLEMENTARES	SINAPI	H	0,01633545	R$ 21,98	R$ 0,35
				TOTAL Mão de Obra com Encargos Complementares:		R$ 0,64
					VALOR:	R$ 41,87

104475 COMPOSIÇÃO PARAMÉTRICA DE PONTO ELÉTRICO DE TOMADA DE USO GERAL 2P+T (10A/250V) EM EDIFÍCIO RESIDENCIAL COM ELETRODUTO EMBUTIDO EM RASGOS NAS PAREDES, INCLUSO TOMADA, ELETRODUTO, CABO, RASGO, QUEBRA E CHUMBAMENTO. AF_11/2022 (UN)

Serviço		FONTE	UNID	COEFICIENTE	PREÇO UNITÁRIO	TOTAL
91926	CABO DE COBRE FLEXÍVEL ISOLADO, 2,5 MM², ANTI-CHAMA 450/750 V, PARA CIRCUITOS TERMINAIS - FORNECIMENTO E INSTALAÇÃO. AF_03/2023	SINAPI	M	12,46319257	R$ 3,54	R$ 41,22
91940	CAIXA RETANGULAR 4" X 2" MÉDIA (1,30 M DO PISO) PVC, INSTALADA EM PAREDE - FORNECIMENTO E INSTALAÇÃO. AF_03/2023	SINAPI	UN	0,99356116	R$ 13,39	R$ 13,30
90466	CHUMBAMENTO LINEAR EM ALVENARIA PARA RAMAIS/DISTRIBUIÇÃO DE INSTALAÇÕES HIDRÁULICAS COM DIÂMETROS MENORES OU IGUAIS A 40 MM. AF_09/2023	SINAPI	M	0,87930162	R$ 12,14	R$ 10,67
91345	ELETRODUTO FLEXÍVEL CORRUGADO REFORÇADO, PVC, DN 25 MM (3/4"), PARA CIRCUITOS TERMINAIS, INSTALADO EM LAJE - FORNECIMENTO E INSTALAÇÃO. AF_03/2023	SINAPI	M	1,80390771	R$ 7,12	R$ 11,41
91855	ELETRODUTO FLEXÍVEL CORRUGADO REFORÇADO, PVC, DN 25 MM (3/4"), PARA CIRCUITOS TERMINAIS, INSTALADO EM PAREDE - FORNECIMENTO E INSTALAÇÃO. AF_03/2023	SINAPI	M	0,87930162	R$ 9,30	R$ 8,77
90456	QUEBRA EM ALVENARIA PARA INSTALAÇÃO DE CAIXA DE TOMADA (4X4 OU 4X2). AF_09/2023	SINAPI	UN	0,99356116	R$ 4,21	R$ 4,18
90447	RASGO LINEAR MANUAL EM ALVENARIA, PARA ELETRODUTOS, DIÂMETROS MENORES OU IGUAIS A 40 MM. AF_09/2023	SINAPI	M	0,87930162	R$ 6,35	R$ 5,58
92000	TOMADA BAIXA DE EMBUTIR (1 MÓDULO), 2P+T 10 A, INCLUINDO SUPORTE E PLACA - FORNECIMENTO E INSTALAÇÃO. AF_03/2023	SINAPI	UN	0,99356116	R$ 25,98	R$ 25,81
					TOTAL Serviço:	R$ 120,34
					VALOR:	R$ 120,34

104473 COMPOSIÇÃO PARAMÉTRICA DE PONTO ELÉTRICO DE ILUMINAÇÃO, COM INTERRUPTOR SIMPLES, EM EDIFÍCIO RESIDENCIAL COM ELETRODUTO EMBUTIDO EM RASGOS NAS PAREDES, INCLUSO TOMADA, ELETRODUTO, CABO, RASGO E CHUMBAMENTO (SEM LUMINÁRIA E LÂMPADA). AF_11/2022 (UN)

Serviço		FONTE	UNID	COEFICIENTE	PREÇO UNITÁRIO	TOTAL
91924	CABO DE COBRE FLEXÍVEL ISOLADO, 1,5 MM², ANTI-CHAMA 450/750 V, PARA CIRCUITOS TERMINAIS - FORNECIMENTO E INSTALAÇÃO. AF_03/2023	SINAPI	M	10,60936340	R$ 2,66	R$ 28,53
91926	CABO DE COBRE FLEXÍVEL ISOLADO, 2,5 MM², ANTI-CHAMA 450/750 V, PARA CIRCUITOS TERMINAIS - FORNECIMENTO E INSTALAÇÃO. AF_03/2023	SINAPI	M	1,46501423	R$ 3,94	R$ 5,77
91937	CAIXA OCTOGONAL 3" X 3", PVC, INSTALADA EM LAJE - FORNECIMENTO E INSTALAÇÃO. AF_03/2023	SINAPI	UN	0,99061174	R$ 10,99	R$ 10,85
91940	CAIXA RETANGULAR 4" X 2" MÉDIA (1,30 M DO PISO), PVC, INSTALADA EM PAREDE - FORNECIMENTO E INSTALAÇÃO. AF_03/2023	SINAPI	UN	0,99061174	R$ 13,30	R$ 13,25
90466	CHUMBAMENTO LINEAR EM ALVENARIA PARA RAMAIS/DISTRIBUIÇÃO DE INSTALAÇÕES HIDRÁULICAS COM DIÂMETROS MENORES OU IGUAIS A 40 MM. AF_09/2023	SINAPI	M	1,23147991	R$ 12,14	R$ 14,95

91845	ELETRODUTO FLEXÍVEL CORRUGADO REFORÇADO, PVC, DN 25 MM (3/4"), PARA CIRCUITOS TERMINAIS, INSTALADO EM LAJE - FORNECIMENTO E INSTALAÇÃO. AF_03/2023	SINAPI	M	2,19972870	R$ 7,12	R$ 15,64
91855	ELETRODUTO FLEXÍVEL CORRUGADO REFORÇADO, PVC, DN 25 MM (3/4"), PARA CIRCUITOS TERMINAIS, INSTALADO EM PAREDE - FORNECIMENTO E INSTALAÇÃO. AF_03/2023	SINAPI	M	1,23147991	R$ 9,30	R$ 11,45
91953	INTERRUPTOR SIMPLES (1 MÓDULO), 10A/250V, INCLUINDO SUPORTE E PLACA - FORNECIMENTO E INSTALAÇÃO. AF_03/2023	SINAPI	UN	0,99051174	R$ 24,73	R$ 24,52
90456	QUEBRA EM ALVENARIA PARA INSTALAÇÃO DE CAIXA DE TOMADA (4X4" OU 4X2") AF_09/2023	SINAPI	UN	0,99051174	R$ 4,21	R$ 4,17
90447	RASGO LINEAR MANUAL EM ALVENARIA, PARA ELETRODUTOS, DIÂMETROS MENORES OU IGUAIS A 40 MM. AF_09/2023	SINAPI	M	1,23147991	R$ 6,35	R$ 7,81
					TOTAL Serviço	R$ 136,93
					VALOR:	R$ 136,93

CPU03 ABRIGO PARA BOTIJÃO DE GÁS, MEDIDAS INTERNAS 75 X 50 X 50 (AXLXP) CM EM PLACAS DE CONCRETO ARMADO DE 7CM DE ESPESSURA, INCLUSIVE PORTÃO DE FERRO (UND)

Não codificado		FONTE	UNID	COEFICIENTE	PREÇO UNITÁRIO	TOTAL
CPU03	ABRIGO PARA BOTIJÃO DE GÁS, MEDIDAS INTERNAS 75 X 50 X 50 (AXLXP) CM EM PLACAS DE CONCRETO ARMADO DE 7CM DE ESPESSURA, INCLUSIVE PORTÃO DE FERRO		UND	1,00000000	R$ 539,73	R$ 539,73
					TOTAL Não codificado	R$ 539,73
					VALOR:	R$ 539,73

Oliveira Sousa Rodrigues
CPF: 081.720.534-95
RG: 3420967
REPRESENTANTE LEGAL

ITEM	DESCRIÇÃO	VALOR (R$)	QUINZENA	QUINZENA	QUINZENA	Total parcela
			30,00%	40,00%	30,00%	100,00%
1	REFORMA E AMPLIAÇÃO DA CAMARA MUNICIPAL DE SANTO ANDRE - PB	R$ 116.377,70	R$ 34.913,31	R$ 46.551,08	R$ 34.913,31	R$ 116.377,70
			R$ 34.913,31	R$ 46.551,08	R$ 34.913,31	R$ 116.377,70
		R$ 116.377,70	R$ 34.913,31	R$ 81.464,39	R$ 116.377,70	

Oliveira Souza Rodrigues
CPF: 087.720.534-95
RG: 3420967
REPRESENTANTE LEGAL

COD	DESCRIÇÃO	%
	Benefício	
S + G	Garantia/seguros	0,80
L	Lucro	6,19
	TOTAL	6,99
	Despesas indiretas	
AC	Administração central	4,00
DF	Despesas financeiras	1,23
R	Riscos	1,27
	TOTAL	6,50
I	**Impostos**	
IMPOSTOS	PIS , CONFINS+ ISSQN	5,25
	TOTAL	5,25

BDI = 20,34%

$$\frac{(1+AC+S+R+G)\times(1+DF)\times(1+L)}{(1-I)}-1$$

Oliveira Sousa Rodrigues
CPF: 081.720.534-95
RG: 3420967
REPRESENTANTE LEGAL

COD	DESCRIÇÃO	HORISTA %	MENSALISTA %
A	GRUPO A		
A1	INSS	0,00	0,00
A2	SESI	1,50	1,50
A3	SENAI	1,00	1,00
A4	INCRA	0,20	0,20
A5	SEBRAE	0,60	0,60
A6	Salário Educação	2,50	2,50
A7	Seguro Contra Acidentes de Trabalho	3,00	3,00
A8	FGTS	8,00	8,00
A9	SECONCI	0,00	0,00
	TOTAL	16,80	16,80
B	GRUPO B		
B1	Repouso Semanal Remunerado	18,03	0,00
B2	Feriados	4,31	0,00
B3	Auxílio - Enfermidade	0,85	0,64
B4	13º Salário	11,06	8,33
B5	Licença Paternidade	0,06	0,04
B6	Faltas Justificadas	0,74	0,56
B7	Dias de Chuvas	2,06	0,00
B8	Auxílio Acidente de Trabalho	0,10	0,08
B9	Férias Gozadas	11,29	8,51
B10	Salário Maternidade	0,04	0,03
	TOTAL	48,54	18,19
C	GRUPO C		
C1	Aviso Prévio Indenizado	4,57	3,45
C2	Aviso Prévio Trabalhado	0,11	0,08
C3	Férias Indenizadas	3,31	2,50
C4	Deposito Rescisão Sem Justa Causa	2,61	1,96
C5	Indenização Adicional	0,38	0,29
	TOTAL	10,98	8,28
D	GRUPO D		
D1	Reincidência de Grupo A sobre Grupo B	8,15	3,06
D2	Reincidência de Grupo A sobre Aviso Prévio Trabalhado e Reincidência do FGTS sobre Aviso Prévio Indenizado	0,38	0,29
	TOTAL	8,53	3,35
	A + B + C + D =	84,85	46,62

COD	DESCRIÇÃO	HORISTA %	MENSALISTA %
A	GRUPO A		
A1	INSS	20,00	20,00
A2	SESI	1,50	1,50
A3	SENAI	1,00	1,00
A4	INCRA	0,20	0,20
A5	SEBRAE	0,60	0,60
A6	Salário Educação	2,50	2,50
A7	Seguro Contra Acidentes de Trabalho	3,00	3,00
A8	FGTS	8,00	8,00
A9	SECONCI	0,00	0,00
	TOTAL	36,80	36,80
B	GRUPO B		
B1	Repouso Semanal Remunerado	17,87	0,00
B2	Feriados	3,93	0,00
B3	Auxílio - Enfermidade	0,85	0,64
B4	13º Salário	10,96	8,33
B5	Licença Paternidade	0,06	0,04
B6	Faltas Justificadas	0,73	0,56
B7	Dias de Chuvas	1,51	0,00
B8	Auxílio Acidente de Trabalho	0,10	0,08
B9	Férias Gozadas	11,37	8,64
B10	Salário Maternidade	0,04	0,03

Oliveira Sousa Rodrigues
CPF: 081.720.534-95
RG: 3420967
REPRESENTANTE LEGAL

	TOTAL	47,44	18,32

C	GRUPO C		
C1	Aviso Prévio Indenizado	4,83	3,67
C2	Aviso Prévio Trabalhado	0,11	0,09
C3	Férias Indenizadas	2,35	1,79
C4	Depósito Rescisão Sem Justa Causa	2,71	2,06
C5	Indenização Adicional	0,41	0,31
	TOTAL	10,41	7,92

D	GRUPO D		
D1	Reincidência de Grupo A sobre Grupo B	17,46	6,74
D2	Reincidência de Grupo A sobre Aviso Prévio Trabalhado e Reincidência do FGTS sobre Aviso Prévio Indenizado	0,43	0,33
	TOTAL	17,89	7,07

A+B+C+D= 112,54 70,11

COD	DESCRIÇÃO	HORISTA %	MENSALISTA %
A	GRUPO A		
A1	INSS	0,00	0,00
A2	SESI	1,50	1,50
A3	SENAI	1,00	1,00
A4	INCRA	0,20	0,20
A5	SEBRAE	0,60	0,60
A6	Salário Educação	2,50	2,50
A7	Seguro Contra Acidentes de Trabalho	3,00	3,00
A8	FGTS	8,00	8,00
A9	SECONCI	0,00	0,00
	TOTAL	16,80	16,80

B	GRUPO B		
B1	Repouso Semanal Remunerado	17,85	0,00
B2	Feriados	3,71	0,00
B3	Auxílio - Enfermidade	0,87	0,66
B4	13º Salário	11,03	8,33
B5	Licença PaternidadE	0,07	0,05
B6	Faltas Justificadas	0,74	0,56
B7	Dias de Chuvas	1,59	0,00
B8	Auxílio Acidente de Trabalho	0,11	0,08
B9	Férias Gozadas	12,35	9,33
B10	Salário Maternidade	0,04	0,03
	TOTAL	48,36	19,04

C	GRUPO C		
C1	Aviso Prévio Indenizado	5,52	4,17
C2	Aviso Prévio Trabalhado	0,13	0,10
C3	Férias Indenizadas	1,72	1,30
C4	Depósito Rescisão Sem Justa Causa	2,87	2,17
C5	Indenização Adicional	0,46	0,35
	TOTAL	10,70	8,09

D	GRUPO D		
D1	Reincidência de Grupo A sobre Grupo B	8,12	3,20
D2	Reincidência de Grupo A sobre Aviso Prévio Trabalhado e Reincidência do FGTS sobre Aviso Prévio Indenizado	0,48	0,35
	TOTAL	8,58	3,55

A+B+C+D= 84,44 47,48

Oliveira Sousa Rodrigues
CPF: 081.720.534-95
RG: 3420967
REPRESENTANTE LEGAL

Construtora Sumê

PLANILHA ORÇAMENTÁRIA

OBRA:	REFORMA E AMPLIAÇÃO DA CAMARA MUNICIPAL DE SANTO ANDRE - PB
DESCRIÇÃO:	REFORMA E AMPLIAÇÃO DA CAMARA MUNICIPAL DE SANTO ANDRE - PB
LOCAL:	SANTO ANDRE - PB

DATA : BDI : 20,34%

FONTE	VERSÃO	HORA	MES
ORSE	2023/12	112,54%	70,11%
SEINFRA	028.1 COM DESONERAÇÃO	84,44%	47,48%
SINAPI	2023/12 COM DESONERAÇÃO	84,85%	46,82%
Composições Próprias	PROPRIA	0,00%	0,00%

ITEM	CÓDIGO	DESCRIÇÃO	FONTE	UNID	QUANTIDADE	PREÇO UNITÁRIO R$	PREÇO TOTAL R$
1	REFORMA E AMPLIAÇÃO DA CAMARA MUNICIPAL DE SANTO ANDRE - PB						R$ 118.086,74
1.1	SERVIÇOS PRELIMINARES						R$ 0,00
1.2	DEMOLIÇÕES E RETIRADAS						R$ 888,16
1.2.1	97631	DEMOLIÇÃO DE ARGAMASSAS, DE FORMA MANUAL, SEM REAPROVEITAMENTO. AF_09/2023	SINAPI	M2	70,00	R$ 11,04	R$ 772,80
1.2.2	S00006	Demolição de alvenaria de bloco cerâmico e=0,09m - revestida	ORSE	m3	3,41	R$ 33,83	R$ 115,36
1.3	MOVIMENTO DE TERRA						R$ 912,03
1.3.1	93358	ESCAVAÇÃO MANUAL DE VALA COM PROFUNDIDADE MENOR OU IGUAL A 1,30 M. AF_02/2021	SINAPI	M3	2,32	R$ 82,37	R$ 191,10
1.3.2	94319	ATERRO MANUAL DE VALAS COM SOLO ARGILO-ARENOSO. AF_08/2023	SINAPI	M3	8,38	R$ 86,03	R$ 720,93
1.4	INFRAESTRUTURA						R$ 4.459,77
1.4.1	S00153	Alvenaria bloco cerâmico vedação, 9x19x24cm, e=19cm, com argamassa t5 - 1:2:8 (cimento/cal/areia), junta=1cm - Rev.08	ORSE	m2	11,68	R$ 109,65	R$ 1.280,71
	104488	COMPOSIÇÃO PARAMÉTRICA PARA EXECUÇÃO DE ESTRUTURAS DE CONCRETO ARMADO, PARA EDIFICAÇÃO INSTITUCIONAL TÉRREA, FCK = 25 MPA. AF_11/2022	SINAPI	M3	1,14	R$ 2.788,65	R$ 3.179,06
1.5	SUPERESTRUTURA						R$ 5.019,57
1.5.1	104488	COMPOSIÇÃO PARAMÉTRICA PARA EXECUÇÃO DE ESTRUTURAS DE CONCRETO ARMADO, PARA EDIFICAÇÃO INSTITUCIONAL TÉRREA, FCK = 25 MPA. AF_11/2022	SINAPI	M3	1,80	R$ 2.788,65	R$ 5.019,57
1.6	SISTEMA DE VEDAÇÃO VERTICAL						R$ 8.345,76
1.6.1	103328	ALVENARIA DE VEDAÇÃO DE BLOCOS CERÂMICOS FURADOS NA HORIZONTAL DE 9X19X19 CM (ESPESSURA 9 CM) E ARGAMASSA DE ASSENTAMENTO COM PREPARO EM BETONEIRA. AF_12/2021	SINAPI	M2	86,07	R$ 89,59	R$ 7.711,01
1.6.2	93182	VERGA PRÉ-MOLDADA PARA JANELAS COM ATÉ 1,5 M DE VÃO. AF_03/2016	SINAPI	M	2,40	R$ 51,71	R$ 124,10
1.6.3	93194	CONTRAVERGA PRÉ-MOLDADA PARA VÃOS DE ATÉ 1,5 M DE COMPRIMENTO. AF_03/2016	SINAPI	M	7,20	R$ 50,66	R$ 364,75
1.6.4	93184	VERGA PRÉ-MOLDADA PARA PORTAS COM ATÉ 1,5 M DE VÃO. AF_03/2016	SINAPI	M	3,80	R$ 38,40	R$ 145,92
1.7	SISTEMA DE COBERTURA						R$ 27.945,17
1.7.1	92544	TRAMA DE MADEIRA COMPOSTA POR TERÇAS PARA TELHADOS DE ATÉ 2 ÁGUAS PARA TELHA ESTRUTURAL DE FIBROCIMENTO, INCLUSO TRANSPORTE VERTICAL. AF_07/2019	SINAPI	M2	131,00	R$ 17,75	R$ 2.325,25
1.7.2	94210	TELHAMENTO COM TELHA ONDULADA DE FIBROCIMENTO E = 6 MM, COM RECOBRIMENTO LATERAL DE 1 1/4 DE ONDA PARA TELHADO COM INCLINAÇÃO MÁXIMA DE 10°, COM ATÉ 2 ÁGUAS, INCLUSO IÇAMENTO. AF_07/2019	SINAPI	M2	131,00	R$ 70,51	R$ 9.236,81
1.7.3	S00250	Cumeeira normal em fibrocimento para telha de 6mm	ORSE	m	14,05	R$ 102,11	R$ 1.434,65
1.7.4	92561	FABRICAÇÃO E INSTALAÇÃO DE TESOURA INTEIRA EM MADEIRA NÃO APARELHADA, VÃO DE 9 M, PARA TELHA ONDULADA DE FIBROCIMENTO, METÁLICA, PLÁSTICA OU TERMOACÚSTICA, INCLUSO IÇAMENTO. AF_07/2019	SINAPI	UN	3,00	R$ 2.303,96	R$ 6.911,88
1.7.5	96113	FORRO EM PLACAS DE GESSO, PARA AMBIENTES COMERCIAIS. AF_08/2023_PS	SINAPI	M2	129,67	R$ 47,47	R$ 6.155,43
1.7.6	96120	ACABAMENTOS PARA FORRO (MOLDURA DE GESSO). AF_08/2023	SINAPI	M	75,15	R$ 3,10	R$ 232,97
1.7.7	94231	RUFO EM CHAPA DE AÇO GALVANIZADO NÚMERO 24, CORTE DE 25 CM, INCLUSO TRANSPORTE VERTICAL. AF_07/2019	SINAPI	M	26,05	R$ 63,27	R$ 1.648,18
1.8	ESQUADRIAS, FERRAGENS E ACESSÓRIOS						R$ 0,00
1.9	REVESTIMENTOS						R$ 11.491,48
1.9.1	87879	CHAPISCO APLICADO EM ALVENARIAS E ESTRUTURAS DE CONCRETO INTERNAS, COM COLHER DE PEDREIRO. ARGAMASSA TRAÇO 1:3 COM PREPARO EM BETONEIRA 400L. AF_10/2022	SINAPI	M2	242,14	R$ 4,39	R$ 1.062,99
1.9.2	S03314	Reboco ou emboço interno, de parede, com argamassa traço t6 - 1:2:10 (cimento / cal / areia), espessura 1,5 cm	ORSE	m2	242,14	R$ 36,58	R$ 8.857,48
1.9.3	87269	REVESTIMENTO CERÂMICO PARA PAREDES INTERNAS COM PLACAS TIPO ESMALTADA EXTRA DE DIMENSÕES 25X35 CM APLICADAS NA ALTURA INTEIRA DAS PAREDES. AF_02/2023_PE	SINAPI	M2	16,77	R$ 93,68	R$ 1.571,01
1.10	PAVIMENTAÇÃO						R$ 24.947,28
1.10.1	94962	CONCRETO MAGRO PARA LASTRO, TRAÇO 1:4,5:4,5 (EM MASSA SECA DE CIMENTO/ AREIA MÉDIA/ BRITA 1) - PREPARO MECÂNICO COM BETONEIRA 400 L. AF_05/2021	SINAPI	M3	3,50	R$ 435,28	R$ 1.523,48

PLANILHA ORÇAMENTÁRIA

Construtora Sumê

OBRA:	REFORMA E AMPLIAÇÃO DA CAMARA MUNICIPAL DE SANTO ANDRE - PB
DESCRIÇÃO:	REFORMA E AMPLIAÇÃO DA CAMARA MUNICIPAL DE SANTO ANDRE - PB
LOCAL:	SANTO ANDRE - PB

DATA : BDI : 20,34%

FONTE	VERSÃO	HORA	MES
ORSE	2023/12	112,54%	70,11%
SEINFRA	028.1 COM DESONERAÇÃO	84,44%	47,48%
SINAPI	2023/12 COM DESONERAÇÃO	84,85%	46,62%
Composições Próprias	PROPRIA	0,00%	0,00%

ITEM	CÓDIGO	DESCRIÇÃO	FONTE	UNID	QUANTIDADE	PREÇO UNITÁRIO R$	PREÇO TOTAL R$
1.10.2	94438	(COMPOSIÇÃO REPRESENTATIVA) DO SERVIÇO DE CONTRAPISO EM ARGAMASSA TRAÇO 1:4 (CIM E AREIA), EM BETONEIRA 400 L, ESPESSURA 3 CM ÁREAS SECAS E 3 CM ÁREAS MOLHADAS, PARA EDIFICAÇÃO HABITACIONAL UNIFAMILIAR (CASA) E EDIFICAÇÃO PÚBLICA PADRÃO. AF_11/2014	SINAPI	M2	129,67	R$ 46,29	R$ 6.002,42
1.10.3	87269	REVESTIMENTO CERÂMICO PARA PAREDES INTERNAS COM PLACAS TIPO ESMALTADA EXTRA DE DIMENSÕES 25X35 CM APLICADAS NA ALTURA INTEIRA DAS PAREDES. AF_02/2023_PE	SINAPI	M2	3,00	R$ 93,68	R$ 281,04
1.10.4	S09587	Soleira em granito polido preto, l=15cm, esp = 2 cm	ORSE	m	0,90	R$ 172,30	R$ 155,07
1.10.5	104162	PISO EM GRANILITE, MARMORITE OU GRANITINA EM AMBIENTES INTERNOS, COM ESPESSURA DE 8 MM, INCLUSO MISTURA EM BETONEIRA, COLOCAÇÃO DAS JUNTAS, APLICAÇÃO DO PISO, 4 POLIMENTOS COM POLITRIZ, ESTUCAMENTO, SELADOR E CERA. AF_06/2022	SINAPI	M2	126,67	R$ 101,96	R$ 12.915,27
1.10.6	101741	RODAPÉ EM MARMORITE, ALTURA 10CM. AF_09/2020	SINAPI	M	66,90	R$ 23,14	R$ 1.548,07
1.10.7	101750	PISO CIMENTADO, TRAÇO 1:3 (CIMENTO E AREIA), ACABAMENTO RÚSTICO, ESPESSURA 4,0 CM, PREPARO MECÂNICO DA ARGAMASSA. AF_09/2020	SINAPI	M2	45,87	R$ 54,98	R$ 2.521,93
1.11	**PINTURA**						**R$ 18.264,36**
1.11.1	88485	FUNDO SELADOR ACRÍLICO, APLICAÇÃO MANUAL EM PAREDE, UMA DEMÃO. AF_04/2023	SINAPI	M2	389,02	R$ 4,28	R$ 1.665,01
1.11.2	88484	FUNDO SELADOR ACRÍLICO, APLICAÇÃO MANUAL EM TETO, UMA DEMÃO. AF_04/2023	SINAPI	M2	129,67	R$ 5,19	R$ 672,99
1.11.3	88497	EMASSAMENTO COM MASSA LÁTEX, APLICAÇÃO EM PAREDE, DUAS DEMÃOS, LIXAMENTO MANUAL. AF_04/2023	SINAPI	M2	389,02	R$ 17,35	R$ 6.749,50
1.11.4	88494	EMASSAMENTO COM MASSA LÁTEX, APLICAÇÃO EM TETO, UMA DEMÃO, LIXAMENTO MANUAL. AF_04/2023	SINAPI	M2	129,67	R$ 20,08	R$ 2.603,77
1.11.5	88489	PINTURA LÁTEX ACRÍLICA PREMIUM, APLICAÇÃO MANUAL EM PAREDES, DUAS DEMÃOS. AF_04/2023	SINAPI	M2	389,02	R$ 12,12	R$ 4.714,92
1.11.6	88488	PINTURA LÁTEX ACRÍLICA PREMIUM, APLICAÇÃO MANUAL EM TETO, DUAS DEMÃOS. AF_04/2023	SINAPI	M2	129,67	R$ 14,33	R$ 1.858,17
1.12	**INSTALAÇÕES DE CLIMATIZAÇÃO**						**R$ 1.693,53**
1.12.1	CPU 01	INSTALAÇÃO DE AR CONDICIONADO 24000 A 30000 BTU/H (DRENO COMPLETO, PONTO DE TOMADA 3P), EXCETO AR CONDICIONADO, FORNECIMENTO E INSTALAÇÃO		UND	3,00	R$ 564,51	R$ 1.693,53
1.13	**INSTALAÇÕES DE CABEAMENTO ESTRUTURADO/LOGICA, TV E SOM**						**R$ 1.788,40**
1.13.1	CPU 02	PONTO DE CAMERA OU SOM ELETRODUTO FLEXIVEL 32MM E CAIXA RETANGULAR 4" X 2"		UND	5,00	R$ 218,21	R$ 1.091,05
1.13.2	C1949	PONTO LÓGICO, MATERIAL E EXECUÇÃO	SEINFRA	PT	2,00	R$ 249,77	R$ 499,54
1.13.3	S00789	Ponto embutido tomada p/ tv a cabo, c/ eletroduto condulete pvc rigido Ø 3/4" s/ fiação, exclusive tomada	ORSE	un	1,00	R$ 197,81	R$ 197,81
1.14	**INSTALAÇÕES DE ÁGUAS PLUVIAIS**						**R$ 3.821,63**
1.14.1	89578	TUBO PVC, SÉRIE R, ÁGUA PLUVIAL, DN 100 MM, FORNECIDO E INSTALADO EM CONDUTORES VERTICAIS DE ÁGUAS PLUVIAIS. AF_06/2022	SINAPI	M	26,50	R$ 36,51	R$ 967,52
1.14.2	89531	JOELHO 45 GRAUS, PVC, SÉRIE R, ÁGUA PLUVIAL, DN 100 MM, JUNTA ELÁSTICA, FORNECIDO E INSTALADO EM RAMAL DE ENCAMINHAMENTO. AF_06/2022	SINAPI	UN	7,00	R$ 41,45	R$ 290,15
1.14.3	94227	CALHA EM CHAPA DE AÇO GALVANIZADO NÚMERO 24, DESENVOLVIMENTO DE 33 CM, INCLUSO TRANSPORTE VERTICAL. AF_07/2019	SINAPI	M	34,55	R$ 74,21	R$ 2.563,96
1.15	**INSTALAÇÕES HIDRAULICAS**						**R$ 784,11**
1.15.1	89957	PONTO DE CONSUMO TERMINAL DE ÁGUA FRIA (SUBRAMAL) COM TUBULAÇÃO DE PVC, DN 25 MM, INSTALADO EM RAMAL DE ÁGUA, INCLUSOS RASGO E CHUMBAMENTO EM ALVENARIA. AF_12/2014	SINAPI	UN	3,00	R$ 136,51	R$ 409,53
1.15.2	94649	TUBO, PVC, SOLDÁVEL, DN 32 MM, INSTALADO EM RESERVAÇÃO DE ÁGUA DE EDIFICAÇÃO QUE POSSUA RESERVATÓRIO DE FIBRA/FIBROCIMENTO FORNECIMENTO E INSTALAÇÃO. AF_06/2016	SINAPI	M	12,75	R$ 18,24	R$ 232,56
1.15.3	89987	REGISTRO DE GAVETA BRUTO, LATÃO, ROSCÁVEL, 3/4", COM ACABAMENTO E CANOPLA CROMADOS - FORNECIMENTO E INSTALAÇÃO. AF_08/2021	SINAPI	UN	1,00	R$ 116,16	R$ 116,16
1.15.4	S03688	Torneira plastica para jardins, HERC 1128, 1/2" ou similar	ORSE	un	1,00	R$ 25,86	R$ 25,86
1.16	**INSTALAÇÕES SANITÁRIAS**						**R$ 724,11**
1.16.1	S01679	Ponto de esgoto com tubo de pvc rígido soldável de Ø 40 mm (lavatórios, mictórios, ralos sifonados, etc...)	ORSE	un	2,00	R$ 86,63	R$ 173,26
1.16.2	S01697	Caixa sifonada quadrada, com três entradas e uma saída, d = 100x100x50mm, ref. nº 63, branco, com grelha, Akros ou similar	ORSE	un	1,00	R$ 46,34	R$ 46,34
1.16.3	S01683	Ponto de esgoto com tubo de pvc rígido soldável de Ø 100 mm (vaso sanitário)	ORSE	pt	1,00	R$ 124,60	R$ 124,60

Construtora Sumé

PLANILHA ORÇAMENTÁRIA

OBRA:	REFORMA E AMPLIAÇÃO DA CAMARA MUNICIPAL DE SANTO ANDRE - PB
DESCRIÇÃO:	REFORMA E AMPLIAÇÃO DA CAMARA MUNICIPAL DE SANTO ANDRE - PB
LOCAL:	SANTO ANDRE - PB

DATA : BDI : 20,34%

FONTE	VERSÃO	HORA	MES
ORSE	2023/12	112,54%	70,11%
SEINFRA	028.1 COM DESONERAÇÃO	84,44%	47,48%
SINAPI	2023/12 COM DESONERAÇÃO	84,85%	46,62%
Composições Próprias	PROPRIA	0,00%	0,00%

ITEM	CÓDIGO	DESCRIÇÃO	FONTE	UNID	QUANTIDADE	PREÇO UNITÁRIO R$	PREÇO TOTAL R$
1.16.4	S01705	Caixa de alvenaria de tijolo maciço (0,10m) dimensões interna 30x30x30cm revestida internamente com argamassa 1:3 e tampa de concreto - R1	ORSE	un	1,00	R$ 149,87	R$ 149,87
1.16.5	89714	TUBO PVC, SÉRIE NORMAL, ESGOTO PREDIAL, DN 100 MM, FORNECIDO E INSTALADO EM RAMAL DE DESCARGA OU RAMAL DE ESGOTO SANITÁRIO. AF_08/2022	SINAPI	M	6,00	R$ 38,34	R$ 230,04
1.17	**LOUÇAS E METAIS**						**R$ 1.959,54**
1.17.1	86932	VASO SANITÁRIO SIFONADO COM CAIXA ACOPLADA LOUÇA BRANCA - PADRÃO MÉDIO, INCLUSO ENGATE FLEXÍVEL EM METAL CROMADO, 1/2 X 40CM - FORNECIMENTO E INSTALAÇÃO. AF_01/2020	SINAPI	UN	1,00	R$ 632,83	R$ 632,83
1.17.2	100849	ASSENTO SANITÁRIO CONVENCIONAL - FORNECIMENTO E INSTALACAO. AF_01/2020	SINAPI	UN	1,00	R$ 49,24	R$ 49,24
1.17.3	95544	PAPELEIRA DE PAREDE EM METAL CROMADO SEM TAMPA, INCLUSO FIXAÇÃO. AF_01/2020	SINAPI	UN	1,00	R$ 35,33	R$ 35,33
1.17.4	95542	PORTA TOALHA ROSTO EM METAL CROMADO, TIPO ARGOLA, INCLUSO FIXAÇÃO. AF_01/2020	SINAPI	UN	1,00	R$ 29,35	R$ 29,35
1.17.5	S10759	Bancada em granito cinza andorinha, e=2cm	ORSE	m2	0,55	R$ 671,33	R$ 369,23
1.17.6	S07352	Cuba de sobrepor oval (deca ref.L65), acabamento GE-17, com sifão cromado (astra ref SC5), engate cromado (deca), válvula cromada (deca ref1602) ou similares, exclusive torneira	ORSE	un	1,00	R$ 664,08	R$ 664,08
1.17.7	86915	TORNEIRA CROMADA DE MESA, 1/2 OU 3/4, PARA LAVATÓRIO, PADRÃO MÉDIO - FORNECIMENTO E INSTALAÇÃO. AF_01/2020	SINAPI	UN	1,00	R$ 179,48	R$ 179,48
1.18	**INSTALAÇÕES ELÉTRICAS**						**R$ 4.382,42**
1.18.1	91933	CABO DE COBRE FLEXÍVEL ISOLADO, 10 MM², ANTI-CHAMA 0,6/1,0 KV, PARA CIRCUITOS TERMINAIS - FORNECIMENTO E INSTALAÇÃO. AF_03/2023	SINAPI	M	36,00	R$ 18,42	R$ 663,12
1.18.2	91854	ELETRODUTO FLEXÍVEL CORRUGADO, PVC, DN 25 MM (3/4"), PARA CIRCUITOS TERMINAIS, INSTALADO EM PAREDE - FORNECIMENTO E INSTALAÇÃO. AF_03/2023	SINAPI	M	47,00	R$ 9,59	R$ 450,73
1.18.3	101876	QUADRO DE DISTRIBUIÇÃO DE ENERGIA EM PVC, DE EMBUTIR, SEM BARRAMENTO, PARA 6 DISJUNTORES - FORNECIMENTO E INSTALAÇÃO. AF_10/2020	SINAPI	UN	1,00	R$ 103,97	R$ 103,97
1.18.4	101890	DISJUNTOR MONOPOLAR TIPO NEMA, CORRENTE NOMINAL DE 10 ATÉ 30A - FORNECIMENTO E INSTALAÇÃO. AF_10/2020	SINAPI	UN	6,00	R$ 18,06	R$ 108,36
1.18.5	91926	CABO DE COBRE FLEXÍVEL ISOLADO, 2,5 MM², ANTI-CHAMA 450/750 V, PARA CIRCUITOS TERMINAIS - FORNECIMENTO E INSTALAÇÃO. AF_03/2023	SINAPI	M	58,00	R$ 4,81	R$ 278,98
1.18.6	101632	RELÉ FOTOELÉTRICO PARA COMANDO DE ILUMINAÇÃO EXTERNA 1000 W - FORNECIMENTO E INSTALAÇÃO. AF_08/2020	SINAPI	UN	1,00	R$ 50,18	R$ 50,18
1.18.7	104475	COMPOSIÇÃO PARAMÉTRICA DE PONTO ELÉTRICO DE TOMADA DE USO GERAL 2P+T (10A/250V) EM EDIFÍCIO RESIDENCIAL COM ELETRODUTO EMBUTIDO EM RASGOS NAS PAREDES, INCLUSO TOMADA, ELETRODUTO, CABO, RASGO, QUEBRA E CHUMBAMENTO. AF_11/2022	SINAPI	UN	14,00	R$ 147,00	R$ 2.058,00
1.18.8	104473	COMPOSIÇÃO PARAMÉTRICA DE PONTO ELÉTRICO DE ILUMINAÇÃO, COM INTERRUPTOR SIMPLES, EM EDIFÍCIO RESIDENCIAL COM ELETRODUTO EMBUTIDO EM RASGOS NAS PAREDES, INCLUSO TOMADA, ELETRODUTO, CABO, RASGO E CHUMBAMENTO (SEM LUMINÁRIA E LÂMPADA). AF_11/2022	SINAPI	UN	4,00	R$ 167,27	R$ 669,08
1.19	**INSTALAÇÕES DE PREVENÇÃO E COMBATE A INCENDIO**						**R$ 0,00**
1.20	**SERVIÇOS DIVERSOS**						**R$ 659,40**
1.20.1	CPU03	ABRIGO PARA BOTIJÃO DE GÁS, MEDIDAS INTERNAS 75 X 50 X 50 (AXLXP) CM EM PLACAS DE CONCRETO ARMADO DE 7CM DE ESPESSURA, INCLUSIVE PORTÃO DE FERRO		UND	1,00	R$ 659,40	R$ 659,40

VALOR BDI TOTAL:	R$ 19.953,54
VALOR ORÇAMENTO:	R$ 98.133,20
VALOR TOTAL:	R$ 118.086,74

FLAVIO PAULINO DE AMORIM

Assinado de forma digital por FLAVIO PAULINO DE AMORIM
Dados: 2024.07.01 17:58:26 -03'00'

Construtora Sumê

RESUMO DO ORÇAMENTO

OBRA:	REFORMA E AMPLIAÇÃO DA CAMARA MUNICIPAL DE SANTO ANDRE - PB
DESCRIÇÃO:	REFORMA E AMPLIAÇÃO DA CAMARA MUNICIPAL DE SANTO ANDRE - PB
LOCAL:	SANTO ANDRE - PB

DATA : BDI : 20,34%

FONTE	VERSÃO	HORA	MES
ORSE	2023/12	112,54%	70,11%
SEINFRA	028.1 COM DESONERAÇÃO	84,44%	47,48%
SINAPI	2023/12 COM DESONERAÇÃO	84,85%	46,62%
Composições Próprias	PROPRIA	0,00%	0,00%

CÓDIGO	DESCRIÇÃO	PREÇO TOTAL	%
1	REFORMA E AMPLIAÇÃO DA CAMARA MUNICIPAL DE SANTO ANDRE - PB	R$ 118.086,74	100,00%

VALOR BDI TOTAL:	R$ 19.953,54	100,00%
VALOR ORÇAMENTO:	R$ 98.133,20	
VALOR TOTAL:	R$ 118.086,74	

FLAVIO PAULINO DE AMORIM

Assinado de forma digital por FLAVIO PAULINO DE AMORIM
Dados: 2024.07.01 18:00:38 -03'00'

97631 DEMOLIÇÃO DE ARGAMASSAS, DE FORMA MANUAL, SEM REAPROVEITAMENTO. AF_09/2023 (M2)

Mão de Obra com Encargos Complementares		FONTE	UNID	COEFICIENTE	PREÇO UNITÁRIO	TOTAL
88309	PEDREIRO COM ENCARGOS COMPLEMENTARES	SINAPI	H	0,11484951	R$ 21,67	R$ 2,48
88316	SERVENTE COM ENCARGOS COMPLEMENTARES	SINAPI	H	0,38693504	R$ 17,31	R$ 6,69
				TOTAL Mão de Obra com Encargos Complementares:		R$ 9,17
				VALOR:		R$ 9,17

S00006 Demolição de alvenaria de bloco cerâmico e=0,09m - revestida (m3)

Encargos Complementares		FONTE	UNID	COEFICIENTE	PREÇO UNITÁRIO	TOTAL
S10550	Encargos Complementares - Pedreiro	ORSE	h	0,14978671	R$ 3,72	R$ 0,56
[illegible]649	Encargos Complementares - Servente	ORSE	h	1,49786706	R$ 3,82	R$ 5,72
				TOTAL Encargos Complementares:		R$ 6,28

Mão de Obra		FONTE	UNID	COEFICIENTE	PREÇO UNITÁRIO	TOTAL
I04750S	Pedreiro (horista)	ORSE	h	0,14978671	R$ 18,21	R$ 2,73
I06111S	Servente de obras (horista)	ORSE	h	1,49786706	R$ 12,75	R$ 19,10
				TOTAL Mão de Obra:		R$ 21,83
				VALOR:		R$ 28,11

93358 ESCAVAÇÃO MANUAL DE VALA COM PROFUNDIDADE MENOR OU IGUAL A 1,30 M. AF_02/2021 (M3)

Mão de Obra com Encargos Complementares		FONTE	UNID	COEFICIENTE	PREÇO UNITÁRIO	TOTAL
88316	SERVENTE COM ENCARGOS COMPLEMENTARES	SINAPI	H	3,95493934	R$ 17,31	R$ 68,45
				TOTAL Mão de Obra com Encargos Complementares:		R$ 68,45
				VALOR:		R$ 68,45

94319 ATERRO MANUAL DE VALAS COM SOLO ARGILO-ARENOSO. AF_08/2023 (M3)

Equipamento Custo Horário		FONTE	UNID	COEFICIENTE	PREÇO UNITÁRIO	TOTAL
5903	CAMINHÃO PIPA 10.000 L TRUCADO, PESO BRUTO TOTAL 23.000 KG, CARGA ÚTIL MÁXIMA 15.935 KG, DISTÂNCIA ENTRE EIXOS 4,8 M, POTÊNCIA 230 CV, INCLUSIVE TANQUE DE AÇO PARA TRANSPORTE DE ÁGUA - CHI DIURNO. AF_06/2014	SINAPI	CHI	0,00060000	R$ 68,85	R$ 0,04
5901	CAMINHÃO PIPA 10.000 L TRUCADO, PESO BRUTO TOTAL 23.000 KG, CARGA ÚTIL MÁXIMA 15.935 KG, DISTÂNCIA ENTRE EIXOS 4,8 M, POTÊNCIA 230 CV, INCLUSIVE TANQUE DE AÇO PARA TRANSPORTE DE ÁGUA - CHP DIURNO. AF_06/2014	SINAPI	CHP	0,00540000	R$ 311,65	R$ 1,68
91533	COMPACTADOR DE SOLOS DE PERCUSSÃO (SOQUETE) COM MOTOR A GASOLINA 4 TEMPOS, POTÊNCIA 4 CV - CHP DIURNO. AF_08/2015	SINAPI	CHP	0,19620000	R$ 27,83	R$ 5,46
				TOTAL Equipamento Custo Horário:		R$ 7,18

Material		FONTE	UNID	COEFICIENTE	PREÇO UNITÁRIO	TOTAL
00006079	ARGILA, ARGILA VERMELHA OU ARGILA ARENOSA (RETIRADA NA JAZIDA, SEM TRANSPORTE)	SINAPI	M3	1,38890000	R$ 36,51	R$ 50,70
				TOTAL Material:		R$ 50,70

Mão de Obra com Encargos Complementares		FONTE	UNID	COEFICIENTE	PREÇO UNITÁRIO	TOTAL
88316	SERVENTE COM ENCARGOS COMPLEMENTARES	SINAPI	H	0,78660000	R$ 17,31	R$ 13,61

TOTAL Mão de Obra com Encargos Complementares:	R$ 13,61
VALOR:	**R$ 71,49**

S00153 Alvenaria bloco cerâmico vedação, 9x19x24cm, e=19cm, com argamassa t5 - 1:2:8 (cimento/cal/areia), junta=1cm - Rev.08 (m2)

Encargos Complementares		FONTE	UNID	COEFICIENTE	PREÇO UNITÁRIO	TOTAL
S10550	Encargos Complementares - Pedreiro	ORSE	h	1,13666705	R$ 3,72	R$ 4,23
S10549	Encargos Complementares - Servente	ORSE	h	0,87950704	R$ 3,82	R$ 3,36
					TOTAL Encargos Complementares:	R$ 7,59

Material		FONTE	UNID	COEFICIENTE	PREÇO UNITÁRIO	TOTAL
I02657	Bloco cerâmico, de vedação, 6 furos horizontais, dim. 9 x 19 x 24 cm	ORSE	un	40,00000000	R$ 0,94	R$ 37,60
					TOTAL Material:	R$ 37,60

Mão de Obra		FONTE	UNID	COEFICIENTE	PREÇO UNITÁRIO	TOTAL
I04750S	Pedreiro (horista)	ORSE	h	1,13936210	R$ 18,21	R$ 20,75
I06111S	Servente de obras (horista)	ORSE	h	0,87950704	R$ 12,75	R$ 11,21
					TOTAL Mão de Obra:	R$ 31,96

Serviço		FONTE	UNID	COEFICIENTE	PREÇO UNITÁRIO	TOTAL
S03308	Argamassa em volume - cimento, cal e areia traço t-5 (1:2:8),- 1 saco cimento 50 kg / 2 sacos cal 20 kg / 8 padiolas de areia dim 0.35 x 0.45 x 0.13 m - Confecção mecânica e transporte	ORSE	m3	0,02516589	R$ 554,83	R$ 13,97
					TOTAL Serviço:	R$ 13,97

VALOR:	**R$ 91,12**

104488 COMPOSIÇÃO PARAMÉTRICA PARA EXECUÇÃO DE ESTRUTURAS DE CONCRETO ARMADO, PARA EDIFICAÇÃO INSTITUCIONAL TÉRREA, FCK = 25 MPA. AF_11/2022 (M3)

Serviço		FONTE	UNID	COEFICIENTE	PREÇO UNITÁRIO	TOTAL
96543	ARMAÇÃO DE BLOCO, VIGA BALDRAME E SAPATA UTILIZANDO AÇO CA-60 DE 5 MM - MONTAGEM. AF_06/2017	SINAPI	KG	0,19270000	R$ 15,56	R$ 2,99
96546	ARMAÇÃO DE BLOCO, VIGA BALDRAME OU SAPATA UTILIZANDO AÇO CA-50 DE 10 MM - MONTAGEM. AF_06/2017	SINAPI	KG	2,66370000	R$ 11,88	R$ 31,64
96547	ARMAÇÃO DE BLOCO, VIGA BALDRAME OU SAPATA UTILIZANDO AÇO CA-50 DE 12,5 MM - MONTAGEM. AF_06/2017	SINAPI	KG	1,46060000	R$ 10,04	R$ 14,66
96544	ARMAÇÃO DE BLOCO, VIGA BALDRAME OU SAPATA UTILIZANDO AÇO CA-50 DE 6,3 MM - MONTAGEM. AF_06/2017	SINAPI	KG	0,33240000	R$ 14,43	R$ 4,79
96545	ARMAÇÃO DE BLOCO, VIGA BALDRAME OU SAPATA UTILIZANDO AÇO CA-50 DE 8 MM - MONTAGEM. AF_06/2017	SINAPI	KG	0,17530000	R$ 13,34	R$ 2,33
92769	ARMAÇÃO DE LAJE DE ESTRUTURA CONVENCIONAL DE CONCRETO ARMADO UTILIZANDO AÇO CA-50 DE 6,3 MM - MONTAGEM. AF_06/2022	SINAPI	KG	13,31670000	R$ 11,79	R$ 157,00
92770	ARMAÇÃO DE LAJE DE ESTRUTURA CONVENCIONAL DE CONCRETO ARMADO UTILIZANDO AÇO CA-50 DE 8,0 MM - MONTAGEM. AF_06/2022	SINAPI	KG	6,76650000	R$ 11,17	R$ 75,58
92768	ARMAÇÃO DE LAJE DE ESTRUTURA CONVENCIONAL DE CONCRETO ARMADO UTILIZANDO AÇO CA-60 DE 5,0 MM - MONTAGEM. AF_06/2022	SINAPI	KG	7,71830000	R$ 12,31	R$ 95,01
92762	ARMAÇÃO DE PILAR OU VIGA DE ESTRUTURA CONVENCIONAL DE CONCRETO ARMADO UTILIZANDO AÇO CA-50 DE 10,0 MM - MONTAGEM. AF_06/2022	SINAPI	KG	20,35760000	R$ 10,41	R$ 211,92

92763	ARMAÇÃO DE PILAR OU VIGA DE ESTRUTURA CONVENCIONAL DE CONCRETO ARMADO UTILIZANDO AÇO CA-50 DE 12,5 MM - MONTAGEM. AF_06/2022	SINAPI	KG	7,97420000	R$ 8,83	R$ 70,41
92764	ARMAÇÃO DE PILAR OU VIGA DE ESTRUTURA CONVENCIONAL DE CONCRETO ARMADO UTILIZANDO AÇO CA-50 DE 16,0 MM - MONTAGEM. AF_06/2022	SINAPI	KG	2,42830000	R$ 8,57	R$ 20,81
92765	ARMAÇÃO DE PILAR OU VIGA DE ESTRUTURA CONVENCIONAL DE CONCRETO ARMADO UTILIZANDO AÇO CA-50 DE 20,0 MM - MONTAGEM. AF_06/2022	SINAPI	KG	4,26440000	R$ 9,77	R$ 41,66
92760	ARMAÇÃO DE PILAR OU VIGA DE ESTRUTURA CONVENCIONAL DE CONCRETO ARMADO UTILIZANDO AÇO CA-50 DE 6,3 MM - MONTAGEM. AF_06/2022	SINAPI	KG	2,69020000	R$ 12,18	R$ 32,76
92761	ARMAÇÃO DE PILAR OU VIGA DE ESTRUTURA CONVENCIONAL DE CONCRETO ARMADO UTILIZANDO AÇO CA-50 DE 8,0 MM - MONTAGEM. AF_06/2022	SINAPI	KG	0,97760000	R$ 11,56	R$ 11,30
92759	ARMAÇÃO DE PILAR OU VIGA DE ESTRUTURA CONVENCIONAL DE CONCRETO ARMADO UTILIZANDO AÇO CA-60 DE 5,0 MM - MONTAGEM. AF_06/2022	SINAPI	KG	2,76820000	R$ 12,68	R$ 35,10
96557	CONCRETAGEM DE BLOCOS DE COROAMENTO E VIGAS BALDRAMES, FCK 30 MPA, COM USO DE BOMBA LANÇAMENTO, ADENSAMENTO E ACABAMENTO. AF_06/2017	SINAPI	M3	0,04020000	R$ 717,17	R$ 28,83
103672	CONCRETAGEM DE PILARES, FCK = 25 MPA, COM USO DE BOMBA - LANÇAMENTO, ADENSAMENTO E ACABAMENTO. AF_02/2022_PS	SINAPI	M3	0,12350000	R$ 684,21	R$ 84,49
103675	CONCRETAGEM DE VIGAS E LAJES, FCK=25 MPA, PARA LAJES MACIÇAS OU NERVURADAS COM USO DE BOMBA - LANÇAMENTO, ADENSAMENTO E ACABAMENTO. AF_02/2022_PS	SINAPI	M3	0,83630000	R$ 684,59	R$ 572,52
96542	FABRICAÇÃO, MONTAGEM E DESMONTAGEM DE FÔRMA PARA VIGA BALDRAME, EM CHAPA DE MADEIRA COMPENSADA RESINADA, E=17 MM, 4 UTILIZAÇÕES. AF_06/2017	SINAPI	M2	0,63980000	R$ 81,48	R$ 52,13
92510	MONTAGEM E DESMONTAGEM DE FÔRMA DE LAJE MACIÇA, PÉ-DIREITO SIMPLES, EM CHAPA DE MADEIRA COMPENSADA RESINADA, 2 UTILIZAÇÕES. AF_09/2020	SINAPI	M2	4,63750000	R$ 45,84	R$ 212,58
92415	MONTAGEM E DESMONTAGEM DE FÔRMA DE PILARES RETANGULARES E ESTRUTURAS SIMILARES, PÉ-DIREITO SIMPLES, EM CHAPA DE MADEIRA COMPENSADA RESINADA, 2 UTILIZAÇÕES. AF_09/2020	SINAPI	M2	0,77430000	R$ 123,70	R$ 95,78
92451	MONTAGEM E DESMONTAGEM DE FÔRMA DE VIGA, ESCORAMENTO COM GARFO DE MADEIRA, PÉ-DIREITO SIMPLES, EM CHAPA DE MADEIRA RESINADA, 2 UTILIZAÇÕES. AF_09/2020	SINAPI	M2	2,58180000	R$ 179,34	R$ 463,02
					TOTAL Serviço:	R$ 2.317,31

VALOR:	R$ 2.317,31

103328 ALVENARIA DE VEDAÇÃO DE BLOCOS CERÂMICOS FURADOS NA HORIZONTAL DE 9X19X19 CM (ESPESSURA 9 CM) E ARGAMASSA DE ASSENTAMENTO COM PREPARO EM BETONEIRA. AF_12/2021 (M2)

Material		FONTE	UNID	COEFICIENTE	PREÇO UNITÁRIO	TOTAL
00007271	BLOCO CERAMICO / TIJOLO VAZADO PARA ALVENARIA DE VEDACAO, 8 FUROS NA HORIZONTAL, DE 9 X 19 X 19 CM (L XA X C)	SINAPI	UN	28,29859666	R$ 0,70	R$ 19,80
00037395	PINO DE ACO COM FURO, HASTE = 27 MM (ACAO DIRETA)	SINAPI	CENTO	0,00499798	R$ 40,33	R$ 0,20
00034557	TELA DE ACO SOLDADA GALVANIZADA/ZINCADA PARA ALVENARIA, FIO D = *1,20 A 1,70* MM, MALHA 15 X 15 MM, (C X L) *50 X 7,5* CM	SINAPI	M	0,41983081	R$ 2,08	R$ 0,87
					TOTAL Material:	R$ 20,87

Mão de Obra com Encargos Complementares		FONTE	UNID	COEFICIENTE	PREÇO UNITÁRIO	TOTAL
88309	PEDREIRO COM ENCARGOS COMPLEMENTARES	SINAPI	H	1,60935148	R$ 21,67	R$ 34,87
88316	SERVENTE COM ENCARGOS COMPLEMENTARES	SINAPI	H	0,80467573	R$ 17,31	R$ 13,92
					TOTAL Mão de Obra com Encargos Complementares:	R$ 48,79

Serviço		FONTE	UNID	COEFICIENTE	PREÇO UNITÁRIO	TOTAL

87292	ARGAMASSA TRAÇO 1:2:8 (EM VOLUME DE CIMENTO, CAL E AREIA MÉDIA ÚMIDA) PARA EMBOÇO/MASSA ÚNICA/ASSENTAMENTO DE ALVENARIA DE VEDAÇÃO, PREPARO MECÂNICO COM BETONEIRA 400 L. AF_08/2019	SINAPI	M3	0,00909633	R$ 526,81	R$ 4,79
					TOTAL Serviço:	R$ 4,79
					VALOR:	R$ 74,45

93182 VERGA PRÉ-MOLDADA PARA JANELAS COM ATÉ 1,5 M DE VÃO. AF_03/2016 (M)

Material		FONTE	UNID	COEFICIENTE	PREÇO UNITÁRIO	TOTAL
00002692	DESMOLDANTE PROTETOR PARA FORMAS DE MADEIRA, DE BASE OLEOSA EMULSIONADA EM AGUA	SINAPI	L	0,00600000	R$ 9,82	R$ 0,05
00039017	ESPACADOR / DISTANCIADOR CIRCULAR COM ENTRADA LATERAL, EM PLASTICO, PARA VERGALHAO *4,2 A 12,5* MM, COBRIMENTO 20 MM	SINAPI	UN	6,00000000	R$ 0,22	R$ 1,32
					TOTAL Material:	R$ 1,37

Mão de Obra com Encargos Complementares		FONTE	UNID	COEFICIENTE	PREÇO UNITÁRIO	TOTAL
88309	PEDREIRO COM ENCARGOS COMPLEMENTARES	SINAPI	H	0,08400000	R$ 21,67	R$ 1,82
88316	SERVENTE COM ENCARGOS COMPLEMENTARES	SINAPI	H	0,10200000	R$ 17,31	R$ 1,76
					TOTAL Mão de Obra com Encargos Complementares:	R$ 3,58

Serviço		FONTE	UNID	COEFICIENTE	PREÇO UNITÁRIO	TOTAL
87294	ARGAMASSA TRAÇO 1:2:9 (EM VOLUME DE CIMENTO, CAL E AREIA MÉDIA ÚMIDA) PARA EMBOÇO/MASSA ÚNICA/ASSENTAMENTO DE ALVENARIA DE VEDAÇÃO, PREPARO MECÂNICO COM BETONEIRA 600 L. AF_08/2019	SINAPI	M3	0,00190000	R$ 506,09	R$ 0,96
94970	CONCRETO FCK = 20MPA, TRAÇO 1:2,7:3 (EM MASSA SECA DE CIMENTO/ AREIA MÉDIA/ BRITA 1) - PREPARO MECÂNICO COM BETONEIRA 600 L. AF_05/2021	SINAPI	M3	0,01800000	R$ 429,30	R$ 7,72
92801	CORTE E DOBRA DE AÇO CA-50, DIÂMETRO DE 6,3 MM. AF_06/2022	SINAPI	KG	0,49000000	R$ 9,36	R$ 4,58
92270	FABRICAÇÃO DE FÔRMA PARA VIGAS, COM MADEIRA SERRADA, E = 25 MM. AF_09/2020	SINAPI	M2	0,17000000	R$ 145,68	R$ 24,76
					TOTAL Serviço:	R$ 38,02
					VALOR:	R$ 42,97

93194 CONTRAVERGA PRÉ-MOLDADA PARA VÃOS DE ATÉ 1,5 M DE COMPRIMENTO. AF_03/2016 (M)

Material		FONTE	UNID	COEFICIENTE	PREÇO UNITÁRIO	TOTAL
00002692	DESMOLDANTE PROTETOR PARA FORMAS DE MADEIRA, DE BASE OLEOSA EMULSIONADA EM AGUA	SINAPI	L	0,00600000	R$ 9,82	R$ 0,05
00039017	ESPACADOR / DISTANCIADOR CIRCULAR COM ENTRADA LATERAL, EM PLASTICO, PARA VERGALHAO *4,2 A 12,5* MM, COBRIMENTO 20 MM	SINAPI	UN	6,00000000	R$ 0,22	R$ 1,32
					TOTAL Material:	R$ 1,37

Mão de Obra com Encargos Complementares		FONTE	UNID	COEFICIENTE	PREÇO UNITÁRIO	TOTAL
88309	PEDREIRO COM ENCARGOS COMPLEMENTARES	SINAPI	H	0,08400000	R$ 21,67	R$ 1,82
88316	SERVENTE COM ENCARGOS COMPLEMENTARES	SINAPI	H	0,10200000	R$ 17,31	R$ 1,76
					TOTAL Mão de Obra com Encargos Complementares:	R$ 3,58

Serviço		FONTE	UNID	COEFICIENTE	PREÇO UNITÁRIO	TOTAL
87294	ARGAMASSA TRAÇO 1:2:9 (EM VOLUME DE CIMENTO, CAL E AREIA MÉDIA ÚMIDA) PARA EMBOÇO/MASSA ÚNICA/ASSENTAMENTO DE ALVENARIA DE VEDAÇÃO, PREPARO MECÂNICO COM BETONEIRA 600 L. AF_08/2019	SINAPI	M3	0,00190000	R$ 506,09	R$ 0,96

94970	CONCRETO FCK = 20MPA, TRAÇO 1:2,7:3 (EM MASSA SECA DE CIMENTO/ AREIA MÉDIA/ BRITA 1) - PREPARO MECÂNICO COM BETONEIRA 600 L. AF_05/2021	SINAPI	M3	0,01800000	R$ 429,30	R$ 7,72
92801	CORTE E DOBRA DE AÇO CA-50, DIÂMETRO DE 6,3 MM. AF_06/2022	SINAPI	KG	0,49000000	R$ 9,36	R$ 4,58
92270	FABRICAÇÃO DE FÔRMA PARA VIGAS, COM MADEIRA SERRADA, E = 25 MM. AF_09/2020	SINAPI	M2	0,16400000	R$ 145,68	R$ 23,89
					TOTAL Serviço:	R$ 37,15
					VALOR:	R$ 42,10

93184 VERGA PRÉ-MOLDADA PARA PORTAS COM ATÉ 1,5 M DE VÃO. AF_03/2016 (M)

Material		FONTE	UNID	COEFICIENTE	PREÇO UNITÁRIO	TOTAL
00002692	DESMOLDANTE PROTETOR PARA FORMAS DE MADEIRA, DE BASE OLEOSA EMULSIONADA EM AGUA	SINAPI	L	0,00499686	R$ 9,82	R$ 0,04
00039017	ESPACADOR / DISTANCIADOR CIRCULAR COM ENTRADA LATERAL, EM PLASTICO, PARA VERGALHAO *4,2 A 12,5* MM, COBRIMENTO 20 MM	SINAPI	UN	6,00000000	R$ 0,22	R$ 1,32
					TOTAL Material:	R$ 1,36

Mão de Obra com Encargos Complementares		FONTE	UNID	COEFICIENTE	PREÇO UNITÁRIO	TOTAL
88309	PEDREIRO COM ENCARGOS COMPLEMENTARES	SINAPI	H	0,09394112	R$ 21,67	R$ 2,03
88316	SERVENTE COM ENCARGOS COMPLEMENTARES	SINAPI	H	0,10693297	R$ 17,31	R$ 1,85
					TOTAL Mão de Obra com Encargos Complementares:	R$ 3,88

Serviço		FONTE	UNID	COEFICIENTE	PREÇO UNITÁRIO	TOTAL
87294	ARGAMASSA TRAÇO 1:2:9 (EM VOLUME DE CIMENTO, CAL E AREIA MÉDIA ÚMIDA) PARA EMBOÇO/MASSA ÚNICA/ASSENTAMENTO DE ALVENARIA DE VEDAÇÃO, PREPARO MECÂNICO COM BETONEIRA 600 L. AF_08/2019	SINAPI	M3	0,00189880	R$ 506,09	R$ 0,96
94970	CONCRETO FCK = 20MPA, TRAÇO 1:2,7:3 (EM MASSA SECA DE CIMENTO/ AREIA MÉDIA/ BRITA 1) - PREPARO MECÂNICO COM BETONEIRA 600 L. AF_05/2021	SINAPI	M3	0,01199248	R$ 429,30	R$ 5,14
92800	CORTE E DOBRA DE AÇO CA-60, DIÂMETRO DE 5,0 MM. AF_06/2022	SINAPI	KG	0,30780707	R$ 9,13	R$ 2,81
92270	FABRICAÇÃO DE FÔRMA PARA VIGAS, COM MADEIRA SERRADA, E = 25 MM. AF_09/2020	SINAPI	M2	0,12192358	R$ 145,68	R$ 17,76
					TOTAL Serviço:	R$ 26,67
					VALOR:	R$ 31,91

92544 TRAMA DE MADEIRA COMPOSTA POR TERÇAS PARA TELHADOS DE ATÉ 2 ÁGUAS PARA TELHA ESTRUTURAL DE FIBROCIMENTO, INCLUSO TRANSPORTE VERTICAL. AF_07/2019 (M2)

Equipamento Custo Horário		FONTE	UNID	COEFICIENTE	PREÇO UNITÁRIO	TOTAL
93282	GUINCHO ELÉTRICO DE COLUNA, CAPACIDADE 400 KG, COM MOTO FREIO, MOTOR TRIFÁSICO DE 1,25 CV - CHI DIURNO. AF_03/2016	SINAPI	CHI	0,00410000	R$ 17,86	R$ 0,07
93281	GUINCHO ELÉTRICO DE COLUNA, CAPACIDADE 400 KG, COM MOTO FREIO, MOTOR TRIFÁSICO DE 1,25 CV - CHP DIURNO. AF_03/2016	SINAPI	CHP	0,00300000	R$ 18,65	R$ 0,05
					TOTAL Equipamento Custo Horário:	R$ 0,12

Material		FONTE	UNID	COEFICIENTE	PREÇO UNITÁRIO	TOTAL
00040568	PREGO DE ACO POLIDO COM CABECA 22 X 48 (4 1/4 X 5)	SINAPI	KG	0,02000000	R$ 20,50	R$ 0,41
00004472	VIGA NAO APARELHADA *6 X 16* CM, EM MACARANDUBA/MASSARANDUBA, ANGELIM OU EQUIVALENTE DA REGIAO - BRUTA	SINAPI	M	0,40600000	R$ 27,74	R$ 11,26
					TOTAL Material:	R$ 11,67

Mão de Obra com Encargos Complementares	FONTE	UNID	COEFICIENTE	PREÇO UNITÁRIO	TOTAL

88239	AJUDANTE DE CARPINTEIRO COM ENCARGOS COMPLEMENTARES	SINAPI	H	0,04800000	R$ 17,87	R$ 0,85
88262	CARPINTEIRO DE FORMAS COM ENCARGOS COMPLEMENTARES	SINAPI	H	0,09900000	R$ 21,35	R$ 2,11
					TOTAL Mão de Obra com Encargos Complementares:	R$ 2,96
					VALOR:	R$ 14,75

94210 TELHAMENTO COM TELHA ONDULADA DE FIBROCIMENTO E = 6 MM, COM RECOBRIMENTO LATERAL DE 1 1/4 DE ONDA PARA TELHADO COM INCLINAÇÃO MÁXIMA DE 10°, COM ATÉ 2 ÁGUAS, INCLUSO IÇAMENTO. AF_07/2019 (M2)

Equipamento Custo Horário		FONTE	UNID	COEFICIENTE	PREÇO UNITÁRIO	TOTAL
93282	GUINCHO ELÉTRICO DE COLUNA, CAPACIDADE 400 KG, COM MOTO FREIO, MOTOR TRIFÁSICO DE 1,25 CV - CHI DIURNO. AF_03/2016	SINAPI	CHI	0,00729875	R$ 17,86	R$ 0,13
93281	GUINCHO ELÉTRICO DE COLUNA, CAPACIDADE 400 KG, COM MOTO FREIO, MOTOR TRIFÁSICO DE 1,25 CV - CHP DIURNO. AF_03/2016	SINAPI	CHP	0,00529909	R$ 18,65	R$ 0,09
					TOTAL Equipamento Custo Horário:	R$ 0,22

Material		FONTE	UNID	COEFICIENTE	PREÇO UNITÁRIO	TOTAL
00001607	CONJUNTO ARRUELAS DE VEDACAO 5/16" PARA TELHA FIBROCIMENTO (UMA ARRUELA METALICA E UMA ARRUELA PVC - CONICAS)	SINAPI	CJ	1,25978498	R$ 0,29	R$ 0,36
00004302	PARAFUSO ZINCADO ROSCA SOBERBA, CABECA SEXTAVADA, 5/16 " X 250 MM, PARA FIXACAO DE TELHA EM MADEIRA	SINAPI	UN	1,25978498	R$ 4,45	R$ 5,60
00007194	TELHA DE FIBROCIMENTO ONDULADA E = 6 MM, DE 2,44 X 1,10 M (SEM AMIANTO)	SINAPI	M2	1,35676842	R$ 34,53	R$ 46,84
					TOTAL Material:	R$ 52,80

Mão de Obra com Encargos Complementares		FONTE	UNID	COEFICIENTE	PREÇO UNITÁRIO	TOTAL
88316	SERVENTE COM ENCARGOS COMPLEMENTARES	SINAPI	H	0,16597167	R$ 17,31	R$ 2,87
88323	TELHADISTA COM ENCARGOS COMPLEMENTARES	SINAPI	H	0,12797815	R$ 21,15	R$ 2,70
					TOTAL Mão de Obra com Encargos Complementares:	R$ 5,57
					VALOR:	R$ 58,59

S00250 Cumeeira normal em fibrocimento para telha de 6mm (m)

Encargos Complementares		FONTE	UNID	COEFICIENTE	PREÇO UNITÁRIO	TOTAL
S10551	Encargos Complementares - Carpinteiro	ORSE	h	0,11998586	R$ 3,71	R$ 0,45
S10549	Encargos Complementares - Servente	ORSE	h	0,11998586	R$ 3,82	R$ 0,46
					TOTAL Encargos Complementares:	R$ 0,91

Material		FONTE	UNID	COEFICIENTE	PREÇO UNITÁRIO	TOTAL
I01607S	Conjunto arruelas de vedacao 5/16" para telha fibrocimento (uma arruela metalica e uma arruela pvc - conicas)	ORSE	cj	1,52923500	R$ 0,34	R$ 0,52
I00724	Cumeeira normal p/ telha ondulada fibrocimento 6 mm (eternit ou similar)	ORSE	m	1,14986448	R$ 66,94	R$ 76,97
I04299S	Parafuso zincado rosca soberba, cabeca sextavada, 5/16 " x 110 mm, para fixacao de telha em madeira	ORSE	un	1,49982324	R$ 1,83	R$ 2,74
					TOTAL Material:	R$ 80,23

Mão de Obra		FONTE	UNID	COEFICIENTE	PREÇO UNITÁRIO	TOTAL
I01213S	Carpinteiro de formas (horista)	ORSE	h	0,11998586	R$ 18,21	R$ 2,18
I06111S	Servente de obras (horista)	ORSE	h	0,11998586	R$ 12,75	R$ 1,53
					TOTAL Mão de Obra:	R$ 3,71

VALOR:	R$ 84,85

92561 FABRICAÇÃO E INSTALAÇÃO DE TESOURA INTEIRA EM MADEIRA NÃO APARELHADA, VÃO DE 9 M, PARA TELHA ONDULADA DE FIBROCIMENTO, METÁLICA, PLÁSTICA OU TERMOACÚSTICA, INCLUSO IÇAMENTO. AF_07/2019 (UN)

Material		FONTE	UNID	COEFICIENTE	PREÇO UNITÁRIO	TOTAL
00004400	CAIBRO NAO APARELHADO, "6 X 8" CM, EM MACARANDUBA/MASSARANDUBA, ANGELIM OU EQUIVALENTE DA REGIAO - BRUTA	SINAPI	M	6,50003386	R$ 16,71	R$ 108,61
00040623	CHAPA PARA EMENDA DE VIGA, EM ACO GROSSO, QUALIDADE ESTRUTURAL, BITOLA 3/16 ", E= 4,75 MM, 4 FUROS, LARGURA 45 MM, COMPRIMENTO 500 MM	SINAPI	PAR	1,00000521	R$ 101,02	R$ 101,02
00021142	ESTRIBO COM PARAFUSO EM CHAPA DE FERRO FUNDIDO DE 2" X 3/16" X 35 CM, SECAO "U", PARA MADEIRAMENTO DE TELHADO	SINAPI	UN	1,00000000	R$ 36,77	R$ 36,77
00004344	PARAFUSO FRANCES METRICO ZINCADO, DIAMETRO 12 MM, COMPRIMENTO 150 MM, COM PORCA SEXTAVADA E ARRUELA DE PRESSAO MEDIA	SINAPI	UN	4,00000000	R$ 20,47	R$ 81,88
9027	PREGO DE ACO POLIDO COM CABECA 19 X 36 (3 1/4 X 9)	SINAPI	KG	2,70001406	R$ 20,32	R$ 54,86
00004415	SARRAFO NAO APARELHADO "2,5 X 5" CM, EM MACARANDUBA/MASSARANDUBA, ANGELIM, PEROBA-ROSA OU EQUIVALENTE DA REGIAO - BRUTA	SINAPI	M	2,50001302	R$ 3,97	R$ 9,92
00006193	TABUA NAO APARELHADA "2,5 X 20" CM, EM MACARANDUBA/MASSARANDUBA, ANGELIM OU EQUIVALENTE DA REGIAO - BRUTA	SINAPI	M	3,00001563	R$ 14,83	R$ 44,49
00004425	VIGA NAO APARELHADA "6 X 12" CM, EM MACARANDUBA/MASSARANDUBA, ANGELIM OU EQUIVALENTE DA REGIAO - BRUTA	SINAPI	M	10,50005470	R$ 22,21	R$ 233,20
00004472	VIGA NAO APARELHADA "6 X 16" CM, EM MACARANDUBA/MASSARANDUBA, ANGELIM OU EQUIVALENTE DA REGIAO - BRUTA	SINAPI	M	10,00005210	R$ 27,74	R$ 277,40
					TOTAL Material:	R$ 948,15

Mão de Obra com Encargos Complementares		FONTE	UNID	COEFICIENTE	PREÇO UNITÁRIO	TOTAL
88239	AJUDANTE DE CARPINTEIRO COM ENCARGOS COMPLEMENTARES	SINAPI	H	4,32302252	R$ 17,87	R$ 77,25
88262	CARPINTEIRO DE FORMAS COM ENCARGOS COMPLEMENTARES	SINAPI	H	18,73462922	R$ 21,35	R$ 399,98
					TOTAL Mão de Obra com Encargos Complementares:	R$ 477,23

Serviço		FONTE	UNID	COEFICIENTE	PREÇO UNITÁRIO	TOTAL
92261	INSTALAÇÃO DE TESOURA (INTEIRA OU MEIA), BIAPOIADA, EM MADEIRA NÃO APARELHADA, PARA VÃOS MAIORES OU IGUAIS A 8,0 M E MENORES QUE 10,0 M, INCLUSO IÇAMENTO. AF_07/2019	SINAPI	UN	1,00000000	R$ 489,16	R$ 489,16
					TOTAL Serviço:	R$ 489,16

VALOR:	R$ 1.914,54

96113 FORRO EM PLACAS DE GESSO, PARA AMBIENTES COMERCIAIS. AF_08/2023_PS (M2)

Material		FONTE	UNID	COEFICIENTE	PREÇO UNITÁRIO	TOTAL
00000345	ARAME GALVANIZADO 18 BWG, D = 1,24MM (0,009 KG/M)	SINAPI	KG	0,02168350	R$ 39,71	R$ 0,86
00003315	GESSO EM PO PARA REVESTIMENTOS/MOLDURAS/SANCAS E USO GERAL	SINAPI	KG	1,81132222	R$ 0,79	R$ 1,43
00040547	PARAFUSO ZINCADO, AUTOBROCANTE, FLANGEADO, 4,2 MM X 19 MM	SINAPI	CENTO	0,02927772	R$ 27,27	R$ 0,79
00004812	PLACA DE GESSO PARA FORRO, "60 X 60" CM, ESPESSURA DE 12 MM (SEM COLOCACAO)	SINAPI	M2	1,04060846	R$ 11,02	R$ 11,46
00020250	SISAL EM FIBRA / ESTOPA SISAL PARA GESSO	SINAPI	KG	0,00779407	R$ 26,75	R$ 0,20
					TOTAL Material:	R$ 14,74

Mão de Obra com Encargos Complementares	FONTE	UNID	COEFICIENTE	PREÇO UNITÁRIO	TOTAL

88269	GESSEIRO COM ENCARGOS COMPLEMENTARES	SINAPI	H	0,78610205	R$ 21,49	R$ 16,89
88316	SERVENTE COM ENCARGOS COMPLEMENTARES	SINAPI	H	0,45185629	R$ 17,31	R$ 7,82
					TOTAL Mão de Obra com Encargos Complementares:	R$ 24,71
					VALOR:	R$ 39,45

96120 ACABAMENTOS PARA FORRO (MOLDURA DE GESSO). AF_08/2023 (M)

Material		FONTE	UNID	COEFICIENTE	PREÇO UNITÁRIO	TOTAL
00003315	GESSO EM PO PARA REVESTIMENTOS/MOLDURAS/SANCAS E USO GERAL	SINAPI	KG	0,37415591	R$ 0,79	R$ 0,29
00004812	PLACA DE GESSO PARA FORRO, "60 X 60" CM, ESPESSURA DE 12 MM (SEM COLOCACAO)	SINAPI	M2	0,07442307	R$ 11,02	R$ 0,82
00005066	PREGO DE ACO POLIDO COM CABECA 12 X 12	SINAPI	KG	0,00148846	R$ 26,81	R$ 0,03
[illegible]0250	SISAL EM FIBRA / ESTOPA SISAL PARA GESSO	SINAPI	KG	0,00158769	R$ 26,75	R$ 0,04
					TOTAL Material:	R$ 1,18

Mão de Obra com Encargos Complementares		FONTE	UNID	COEFICIENTE	PREÇO UNITÁRIO	TOTAL
88269	GESSEIRO COM ENCARGOS COMPLEMENTARES	SINAPI	H	0,04505076	R$ 21,49	R$ 0,96
88316	SERVENTE COM ENCARGOS COMPLEMENTARES	SINAPI	H	0,02589923	R$ 17,31	R$ 0,44
					TOTAL Mão de Obra com Encargos Complementares:	R$ 1,40
					VALOR:	R$ 2,58

94231 RUFO EM CHAPA DE AÇO GALVANIZADO NÚMERO 24, CORTE DE 25 CM, INCLUSO TRANSPORTE VERTICAL. AF_07/2019 (M)

Equipamento Custo Horário		FONTE	UNID	COEFICIENTE	PREÇO UNITÁRIO	TOTAL
93282	GUINCHO ELÉTRICO DE COLUNA, CAPACIDADE 400 KG, COM MOTO FREIO, MOTOR TRIFÁSICO DE 1,25 CV - CHI DIURNO. AF_03/2016	SINAPI	CHI	0,01829652	R$ 17,86	R$ 0,32
93281	GUINCHO ELÉTRICO DE COLUNA, CAPACIDADE 400 KG, COM MOTO FREIO, MOTOR TRIFÁSICO DE 1,25 CV - CHP DIURNO. AF_03/2016	SINAPI	CHP	0,01319748	R$ 18,65	R$ 0,24
					TOTAL Equipamento Custo Horário:	R$ 0,56

Material		FONTE	UNID	COEFICIENTE	PREÇO UNITÁRIO	TOTAL
00005061	PREGO DE ACO POLIDO COM CABECA 18 X 27 (2 1/2 X 10)	SINAPI	KG	0,00599885	R$ 20,00	R$ 0,11
00005104	REBITE DE REPUXO EM ALUMINIO VAZADO, DIAMETRO 3,2 X 8 MM DE COMPRIMENTO (1KG = 1025 UNIDADES)	SINAPI	KG	0,00119977	R$ 60,54	R$ 0,07
00040873	RUFO INTERNO/EXTERNO DE CHAPA DE ACO GALVANIZADA NUM 24, CORTE 25 CM	SINAPI	M	1,04980033	R$ 25,96	R$ 27,25
00000142	SELANTE ELASTICO MONOCOMPONENTE A BASE DE POLIURETANO (PU) PARA JUNTAS DIVERSAS	SINAPI	310ML	0,19796234	R$ 49,01	R$ 9,70
00013388	SOLDA EM BARRA DE ESTANHO-CHUMBO 50/50	SINAPI	KG	0,04499144	R$ 199,04	R$ 8,95
					TOTAL Material:	R$ 46,08

Mão de Obra com Encargos Complementares		FONTE	UNID	COEFICIENTE	PREÇO UNITÁRIO	TOTAL
88316	SERVENTE COM ENCARGOS COMPLEMENTARES	SINAPI	H	0,20696063	R$ 17,31	R$ 3,58
88323	TELHADISTA COM ENCARGOS COMPLEMENTARES	SINAPI	H	0,11197870	R$ 21,15	R$ 2,36
					TOTAL Mão de Obra com Encargos Complementares:	R$ 5,94
					VALOR:	R$ 52,58

87879 CHAPISCO APLICADO EM ALVENARIAS E ESTRUTURAS DE CONCRETO INTERNAS, COM COLHER DE PEDREIRO. ARGAMASSA TRAÇO 1:3 COM PREPARO EM BETONEIRA 400L. AF_10/2022 (M2)

Mão de Obra com Encargos Complementares		FONTE	UNID	COEFICIENTE	PREÇO UNITÁRIO	TOTAL
88309	PEDREIRO COM ENCARGOS COMPLEMENTARES	SINAPI	H	0,06745247	R$ 21,67	R$ 1,46
88316	SERVENTE COM ENCARGOS COMPLEMENTARES	SINAPI	H	0,02543032	R$ 17,31	R$ 0,44
					TOTAL Mão de Obra com Encargos Complementares:	R$ 1,90

Serviço		FONTE	UNID	COEFICIENTE	PREÇO UNITÁRIO	TOTAL
87313	ARGAMASSA TRAÇO 1:3 (EM VOLUME DE CIMENTO E AREIA GROSSA ÚMIDA) PARA CHAPISCO CONVENCIONAL, PREPARO MECÂNICO COM BETONEIRA 400 L. AF_08/2019	SINAPI	M3	0,00368989	R$ 474,76	R$ 1,75
					TOTAL Serviço:	R$ 1,75
					VALOR:	R$ 3,65

S03314 Reboco ou emboço interno, de parede, com argamassa traço t6 - 1:2:10 (cimento / cal / areia), espessura 1,5 cm (m2)

Encargos Complementares		FONTE	UNID	COEFICIENTE	PREÇO UNITÁRIO	TOTAL
S10550	Encargos Complementares - Pedreiro	ORSE	h	0,60000000	R$ 3,72	R$ 2,23
S10549	Encargos Complementares - Servente	ORSE	h	0,60000000	R$ 3,82	R$ 2,29
					TOTAL Encargos Complementares:	R$ 4,52

Mão de Obra		FONTE	UNID	COEFICIENTE	PREÇO UNITÁRIO	TOTAL
I04750S	Pedreiro (horista)	ORSE	h	0,60000000	R$ 18,21	R$ 10,93
I06111S	Servente de obras (horista)	ORSE	h	0,60000000	R$ 12,75	R$ 7,65
					TOTAL Mão de Obra:	R$ 18,58

Serviço		FONTE	UNID	COEFICIENTE	PREÇO UNITÁRIO	TOTAL
S03309	Argamassa cimento, cal e areia traço t-6 (1:2:10) - 1 saco cimento de 50 kg / 2 sacos de cal de 20 kg / 10 padiolas de areia grossa dim 0.35 x 0.45 x 0.13 m - Confecção mecânica e transporte	ORSE	m3	0,01500000	R$ 488,87	R$ 7,33
					TOTAL Serviço:	R$ 7,33
					VALOR:	R$ 30,40

87269 REVESTIMENTO CERÂMICO PARA PAREDES INTERNAS COM PLACAS TIPO ESMALTADA EXTRA DE DIMENSÕES 25X35 CM APLICADAS NA ALTURA INTEIRA DAS PAREDES. AF_02/2023_PE (M2)

Material		FONTE	UNID	COEFICIENTE	PREÇO UNITÁRIO	TOTAL
00001381	ARGAMASSA COLANTE AC I PARA CERAMICAS	SINAPI	KG	5,81563383	R$ 0,80	R$ 4,65
00034357	REJUNTE CIMENTICIO, QUALQUER COR	SINAPI	KG	0,34348957	R$ 4,69	R$ 1,61
00000536	REVESTIMENTO EM CERAMICA ESMALTADA EXTRA, PEI MENOR OU IGUAL A 3, FORMATO MENOR OU IGUAL A 2025 CM2	SINAPI	M2	1,27031920	R$ 38,48	R$ 48,88
					TOTAL Material:	R$ 55,14

Mão de Obra com Encargos Complementares		FONTE	UNID	COEFICIENTE	PREÇO UNITÁRIO	TOTAL
88256	AZULEJISTA OU LADRILHISTA COM ENCARGOS COMPLEMENTARES	SINAPI	H	0,76846909	R$ 21,55	R$ 16,56
88316	SERVENTE COM ENCARGOS COMPLEMENTARES	SINAPI	H	0,35580782	R$ 17,31	R$ 6,15
					TOTAL Mão de Obra com Encargos Complementares:	R$ 22,71
					VALOR:	R$ 77,85

94962 CONCRETO MAGRO PARA LASTRO, TRAÇO 1:4,5:4,5 (EM MASSA SECA DE CIMENTO/ AREIA MÉDIA/ BRITA 1) - PREPARO MECÂNICO COM BETONEIRA 400 L. AF_05/2021 (M3)

Equipamento Custo Horário		FONTE	UNID	COEFICIENTE	PREÇO UNITÁRIO	TOTAL

88831	BETONEIRA CAPACIDADE NOMINAL DE 400 L, CAPACIDADE DE MISTURA 280 L, MOTOR ELÉTRICO TRIFÁSICO POTÊNCIA DE 2 CV, SEM CARREGADOR - CHI DIURNO. AF_05/2023	SINAPI	CHI	0,71878012	R$ 0,47	R$ 0,33
88830	BETONEIRA CAPACIDADE NOMINAL DE 400 L, CAPACIDADE DE MISTURA 280 L, MOTOR ELÉTRICO TRIFÁSICO POTÊNCIA DE 2 CV, SEM CARREGADOR - CHP DIURNO. AF_05/2023	SINAPI	CHP	0,76227892	R$ 1,83	R$ 1,39
					TOTAL Equipamento Custo Horário:	R$ 1,72

Material		FONTE	UNID	COEFICIENTE	PREÇO UNITÁRIO	TOTAL
00000370	AREIA MEDIA - POSTO JAZIDA/FORNECEDOR (RETIRADO NA JAZIDA, SEM TRANSPORTE)	SINAPI	M3	0,82687713	R$ 115,00	R$ 95,09
00001379	CIMENTO PORTLAND COMPOSTO CP II-32	SINAPI	KG	212,01353766	R$ 0,70	R$ 148,40
00004721	PEDRA BRITADA N. 1 (9,5 a 19 MM) POSTO PEDREIRA/FORNECEDOR, SEM FRETE	SINAPI	M3	0,57818401	R$ 94,50	R$ 54,63
					TOTAL Material:	R$ 298,12

Mão de Obra com Encargos Complementares		FONTE	UNID	COEFICIENTE	PREÇO UNITÁRIO	TOTAL
88377	OPERADOR DE BETONEIRA ESTACIONÁRIA/MISTURADOR COM ENCARGOS COMPLEMENTARES	SINAPI	H	1,48105904	R$ 14,39	R$ 21,31
88316	SERVENTE COM ENCARGOS COMPLEMENTARES	SINAPI	H	2,34323520	R$ 17,31	R$ 40,56
					TOTAL Mão de Obra com Encargos Complementares:	R$ 61,87

VALOR:	R$ 361,71

94438 (COMPOSIÇÃO REPRESENTATIVA) DO SERVIÇO DE CONTRAPISO EM ARGAMASSA TRAÇO 1:4 (CIM E AREIA), EM BETONEIRA 400 L, ESPESSURA 3 CM ÁREAS SECAS E 3 CM ÁREAS MOLHADAS, PARA EDIFICAÇÃO HABITACIONAL UNIFAMILIAR (CASA) E EDIFICAÇÃO PÚBLICA PADRÃO. AF_11/2014 (M2)

Serviço		FONTE	UNID	COEFICIENTE	PREÇO UNITÁRIO	TOTAL
87755	CONTRAPISO EM ARGAMASSA TRAÇO 1:4 (CIMENTO E AREIA), PREPARO MECÂNICO COM BETONEIRA 400 L, APLICADO EM ÁREAS MOLHADAS SOBRE IMPERMEABILIZAÇÃO, ACABAMENTO NÃO REFORÇADO, ESPESSURA 3CM. AF_07/2021	SINAPI	M2	0,16225782	R$ 41,97	R$ 6,80
87745	CONTRAPISO EM ARGAMASSA TRAÇO 1:4 (CIMENTO E AREIA), PREPARO MECÂNICO COM BETONEIRA 400 L, APLICADO EM ÁREAS MOLHADAS SOBRE LAJE, ADERIDO, ACABAMENTO NÃO REFORÇADO, ESPESSURA 3CM. AF_07/2021	SINAPI	M2	0,19954812	R$ 45,11	R$ 9,00
87630	CONTRAPISO EM ARGAMASSA TRAÇO 1:4 (CIMENTO E AREIA), PREPARO MECÂNICO COM BETONEIRA 400 L, APLICADO EM ÁREAS SECAS SOBRE LAJE, ADERIDO, ACABAMENTO NÃO REFORÇADO, ESPESSURA 3CM. AF_07/2021	SINAPI	M2	0,63793417	R$ 35,54	R$ 22,67
					TOTAL Serviço:	R$ 38,47

VALOR:	R$ 38,47

S09587 Soleira em granito polido preto, l=15cm, esp = 2 cm (m)

Encargos Complementares		FONTE	UNID	COEFICIENTE	PREÇO UNITÁRIO	TOTAL
S10550	Encargos Complementares - Pedreiro	ORSE	h	0,59983239	R$ 3,72	R$ 2,23
					TOTAL Encargos Complementares:	R$ 2,23

Material		FONTE	UNID	COEFICIENTE	PREÇO UNITÁRIO	TOTAL
I09847	Soleira granito polido preto 15 x 2cm	ORSE	m	0,99972065	R$ 129,23	R$ 129,19
					TOTAL Material:	R$ 129,19

Mão de Obra		FONTE	UNID	COEFICIENTE	PREÇO UNITÁRIO	TOTAL
I04750S	Pedreiro (horista)	ORSE	h	0,59983239	R$ 18,21	R$ 10,92



TOTAL Mão de Obra:	R$ 10,92

Serviço		FONTE	UNID	COEFICIENTE	PREÇO UNITÁRIO	TOTAL
S01906	Argamassa cimento e areia traço t-4 (1:5) - 1 saco cimento 50kg / 5 padiolas areia dim. 0,35z0,45x0,23m - Confecção mecânica e transporte	ORSE	m3	0,00199944	R$ 422,05	R$ 0,84
					TOTAL Serviço:	R$ 0,84

VALOR:	R$ 143,18

104162 PISO EM GRANILITE, MARMORITE OU GRANITINA EM AMBIENTES INTERNOS, COM ESPESSURA DE 8 MM, INCLUSO MISTURA EM BETONEIRA, COLOCAÇÃO DAS JUNTAS, APLICAÇÃO DO PISO, 4 POLIMENTOS COM POLITRIZ, ESTUCAMENTO, SELADOR E CERA. AF_06/2022 (M2)

Equipamento Custo Horário		FONTE	UNID	COEFICIENTE	PREÇO UNITÁRIO	TOTAL
89226	BETONEIRA CAPACIDADE NOMINAL DE 600 L, CAPACIDADE DE MISTURA 360 L, MOTOR ELÉTRICO TRIFÁSICO POTÊNCIA DE 4 CV, SEM CARREGADOR - CHI DIURNO. AF_05/2023	SINAPI	CHI	0,07590895	R$ 1,94	R$ 0,14
89225	BETONEIRA CAPACIDADE NOMINAL DE 600 L, CAPACIDADE DE MISTURA 360 L, MOTOR ELÉTRICO TRIFÁSICO POTÊNCIA DE 4 CV, SEM CARREGADOR - CHP DIURNO. AF_05/2023	SINAPI	CHP	0,02540299	R$ 5,61	R$ 0,14
95277	POLIDORA DE PISO (POLITRIZ), PESO DE 100KG, DIÂMETRO 450 MM, MOTOR ELÉTRICO, POTÊNCIA 4 HP - CHI DIURNO. AF_05/2023	SINAPI	CHI	0,21642553	R$ 0,50	R$ 0,10
95276	POLIDORA DE PISO (POLITRIZ), PESO DE 100KG, DIÂMETRO 450 MM, MOTOR ELÉTRICO, POTÊNCIA 4 HP - CHP DIURNO. AF_05/2023	SINAPI	CHP	0,09031065	R$ 2,70	R$ 0,24
					TOTAL Equipamento Custo Horário:	R$ 0,62

Material		FONTE	UNID	COEFICIENTE	PREÇO UNITÁRIO	TOTAL
00041967	CERA LIQUIDA INCOLOR MULTIPISO	SINAPI	L	0,01250147	R$ 20,91	R$ 0,26
00044528	CIMENTO PORTLAND ESTRUTURAL BRANCO CPB - 32 ou CPB - 40	SINAPI	KG	10,00118000	R$ 3,73	R$ 37,30
00004824	GRANILHA/ GRANA/ PEDRISCO OU AGREGADO EM MARMORE/ GRANITO/ QUARTZO E CALCARIO, PRETO, CINZA, PALHA OU BRANCO	SINAPI	KG	19,98541085	R$ 0,59	R$ 11,79
00003671	JUNTA PLASTICA DE DILATACAO PARA PISOS, COR CINZA, 17 X 3 MM (ALTURA X ESPESSURA)	SINAPI	M	1,67019706	R$ 1,29	R$ 2,15
00006085	SELADOR ACRILICO OPACO PREMIUM INTERIOR/EXTERIOR	SINAPI	L	0,04000472	R$ 10,05	R$ 0,40
					TOTAL Material:	R$ 51,90

Mão de Obra com Encargos Complementares		FONTE	UNID	COEFICIENTE	PREÇO UNITÁRIO	TOTAL
88274	MARMORISTA/GRANITEIRO COM ENCARGOS COMPLEMENTARES	SINAPI	H	1,09572928	R$ 21,55	R$ 23,61
88316	SERVENTE COM ENCARGOS COMPLEMENTARES	SINAPI	H	0,49725866	R$ 17,31	R$ 8,60
					TOTAL Mão de Obra com Encargos Complementares:	R$ 32,21

VALOR:	R$ 84,73

101741 RODAPÉ EM MARMORITE, ALTURA 10CM. AF_09/2020 (M)

Material		FONTE	UNID	COEFICIENTE	PREÇO UNITÁRIO	TOTAL
00004824	GRANILHA/ GRANA/ PEDRISCO OU AGREGADO EM MARMORE/ GRANITO/ QUARTZO E CALCARIO, PRETO, CINZA, PALHA OU BRANCO	SINAPI	KG	2,33853458	R$ 0,59	R$ 1,37
					TOTAL Material:	R$ 1,37

Mão de Obra com Encargos Complementares		FONTE	UNID	COEFICIENTE	PREÇO UNITÁRIO	TOTAL
88309	PEDREIRO COM ENCARGOS COMPLEMENTARES	SINAPI	H	0,58269396	R$ 21,67	R$ 12,62

88316	SERVENTE COM ENCARGOS COMPLEMENTARES	SINAPI	H	0,24274753	R$ 17,31	R$ 4,20
					TOTAL Mão de Obra com Encargos Complementares:	R$ 16,82

Serviço		FONTE	UNID	COEFICIENTE	PREÇO UNITÁRIO	TOTAL
87298	ARGAMASSA TRAÇO 1:3 (EM VOLUME DE CIMENTO E AREIA MÉDIA ÚMIDA) PARA CONTRAPISO, PREPARO MECÂNICO COM BETONEIRA 400 L. AF_08/2019	SINAPI	M3	0,00169823	R$ 614,64	R$ 1,04
					TOTAL Serviço:	R$ 1,04
					VALOR:	R$ 19,23

101750 PISO CIMENTADO, TRAÇO 1:3 (CIMENTO E AREIA), ACABAMENTO RÚSTICO, ESPESSURA 4,0 CM, PREPARO MECÂNICO DA ARGAMASSA. AF_09/2020 (M2)

Material		FONTE	UNID	COEFICIENTE	PREÇO UNITÁRIO	TOTAL
00003671	JUNTA PLASTICA DE DILATACAO PARA PISOS, COR CINZA, 17 X 3 MM (ALTURA X ESPESSURA)	SINAPI	M	1,67000000	R$ 1,29	R$ 2,15
					TOTAL Material:	R$ 2,15

Mão de Obra com Encargos Complementares		FONTE	UNID	COEFICIENTE	PREÇO UNITÁRIO	TOTAL
88309	PEDREIRO COM ENCARGOS COMPLEMENTARES	SINAPI	H	0,36200000	R$ 21,67	R$ 7,84
88316	SERVENTE COM ENCARGOS COMPLEMENTARES	SINAPI	H	0,18100000	R$ 17,31	R$ 3,13
					TOTAL Mão de Obra com Encargos Complementares:	R$ 10,97

Serviço		FONTE	UNID	COEFICIENTE	PREÇO UNITÁRIO	TOTAL
87298	ARGAMASSA TRAÇO 1:3 (EM VOLUME DE CIMENTO E AREIA MÉDIA ÚMIDA) PARA CONTRAPISO, PREPARO MECÂNICO COM BETONEIRA 400 L. AF_08/2019	SINAPI	M3	0,05300000	R$ 614,64	R$ 32,57
					TOTAL Serviço:	R$ 32,57
					VALOR:	R$ 45,69

88485 FUNDO SELADOR ACRÍLICO, APLICAÇÃO MANUAL EM PAREDE, UMA DEMÃO. AF_04/2023 (M2)

Material		FONTE	UNID	COEFICIENTE	PREÇO UNITÁRIO	TOTAL
00006085	SELADOR ACRILICO OPACO PREMIUM INTERIOR/EXTERIOR	SINAPI	L	0,16613333	R$ 10,05	R$ 1,66
					TOTAL Material:	R$ 1,66

Mão de Obra com Encargos Complementares		FONTE	UNID	COEFICIENTE	PREÇO UNITÁRIO	TOTAL
88310	PINTOR COM ENCARGOS COMPLEMENTARES	SINAPI	H	0,06641344	R$ 22,92	R$ 1,52
88316	SERVENTE COM ENCARGOS COMPLEMENTARES	SINAPI	H	0,02213781	R$ 17,31	R$ 0,38
					TOTAL Mão de Obra com Encargos Complementares:	R$ 1,90
					VALOR:	R$ 3,56

88484 FUNDO SELADOR ACRÍLICO, APLICAÇÃO MANUAL EM TETO, UMA DEMÃO. AF_04/2023 (M2)

Material		FONTE	UNID	COEFICIENTE	PREÇO UNITÁRIO	TOTAL
00006085	SELADOR ACRILICO OPACO PREMIUM INTERIOR/EXTERIOR	SINAPI	L	0,16621435	R$ 10,05	R$ 1,67
					TOTAL Material:	R$ 1,67

Mão de Obra com Encargos Complementares		FONTE	UNID	COEFICIENTE	PREÇO UNITÁRIO	TOTAL
88310	PINTOR COM ENCARGOS COMPLEMENTARES	SINAPI	H	0,09248541	R$ 22,92	R$ 2,11
88316	SERVENTE COM ENCARGOS COMPLEMENTARES	SINAPI	H	0,03082847	R$ 17,31	R$ 0,53
					TOTAL Mão de Obra com Encargos Complementares:	R$ 2,64

VALOR:	R$ 4,31

88497 EMASSAMENTO COM MASSA LÁTEX, APLICAÇÃO EM PAREDE, DUAS DEMÃOS, LIXAMENTO MANUAL. AF_04/2023 (M2)

Material		FONTE	UNID	COEFICIENTE	PREÇO UNITÁRIO	TOTAL
00003767	LIXA EM FOLHA PARA PAREDE OU MADEIRA, NUMERO 120, COR VERMELHA	SINAPI	UN	0,08008891	R$ 1,01	R$ 0,08
00043626	MASSA CORRIDA PARA SUPERFICIES DE AMBIENTES INTERNOS	SINAPI	KG	1,33704555	R$ 3,00	R$ 4,01
					TOTAL Material:	R$ 4,09

Mão de Obra com Encargos Complementares		FONTE	UNID	COEFICIENTE	PREÇO UNITÁRIO	TOTAL
88310	PINTOR COM ENCARGOS COMPLEMENTARES	SINAPI	H	0,36049999	R$ 22,92	R$ 8,26
88316	SERVENTE COM ENCARGOS COMPLEMENTARES	SINAPI	H	0,12013337	R$ 17,31	R$ 2,07
					TOTAL Mão de Obra com Encargos Complementares:	R$ 10,33

VALOR:	R$ 14,42

88494 EMASSAMENTO COM MASSA LÁTEX, APLICAÇÃO EM TETO, UMA DEMÃO, LIXAMENTO MANUAL. AF_04/2023 (M2)

Material		FONTE	UNID	COEFICIENTE	PREÇO UNITÁRIO	TOTAL
00003767	LIXA EM FOLHA PARA PAREDE OU MADEIRA, NUMERO 120, COR VERMELHA	SINAPI	UN	0,04005200	R$ 1,01	R$ 0,04
00043626	MASSA CORRIDA PARA SUPERFICIES DE AMBIENTES INTERNOS	SINAPI	KG	0,72792770	R$ 3,00	R$ 2,18
					TOTAL Material:	R$ 2,22

Mão de Obra com Encargos Complementares		FONTE	UNID	COEFICIENTE	PREÇO UNITÁRIO	TOTAL
88310	PINTOR COM ENCARGOS COMPLEMENTARES	SINAPI	H	0,50479509	R$ 22,92	R$ 11,56
88316	SERVENTE COM ENCARGOS COMPLEMENTARES	SINAPI	H	0,16829832	R$ 17,31	R$ 2,91
					TOTAL Mão de Obra com Encargos Complementares:	R$ 14,47

VALOR:	R$ 16,69

88489 PINTURA LÁTEX ACRÍLICA PREMIUM, APLICAÇÃO MANUAL EM PAREDES, DUAS DEMÃOS. AF_04/2023 (M2)

Material		FONTE	UNID	COEFICIENTE	PREÇO UNITÁRIO	TOTAL
00007356	TINTA LATEX ACRILICA PREMIUM, COR BRANCO FOSCO	SINAPI	L	0,22804707	R$ 23,74	R$ 5,41
					TOTAL Material:	R$ 5,41

Mão de Obra com Encargos Complementares		FONTE	UNID	COEFICIENTE	PREÇO UNITÁRIO	TOTAL
88310	PINTOR COM ENCARGOS COMPLEMENTARES	SINAPI	H	0,16277670	R$ 22,92	R$ 3,73
88316	SERVENTE COM ENCARGOS COMPLEMENTARES	SINAPI	H	0,05429216	R$ 17,31	R$ 0,93
					TOTAL Mão de Obra com Encargos Complementares:	R$ 4,66

VALOR:	R$ 10,07

88488 PINTURA LÁTEX ACRÍLICA PREMIUM, APLICAÇÃO MANUAL EM TETO, DUAS DEMÃOS. AF_04/2023 (M2)

Material		FONTE	UNID	COEFICIENTE	PREÇO UNITÁRIO	TOTAL
00007356	TINTA LATEX ACRILICA PREMIUM, COR BRANCO FOSCO	SINAPI	L	0,22830846	R$ 23,74	R$ 5,42
					TOTAL Material:	R$ 5,42

Mão de Obra com Encargos Complementares	FONTE	UNID	COEFICIENTE	PREÇO UNITÁRIO	TOTAL

88310	PINTOR COM ENCARGOS COMPLEMENTARES	SINAPI	H	0,22680972	R$ 22,92	R$ 5,19
88316	SERVENTE COM ENCARGOS COMPLEMENTARES	SINAPI	H	0,07563654	R$ 17,31	R$ 1,30
				TOTAL Mão de Obra com Encargos Complementares:		R$ 6,49
				VALOR:		R$ 11,91

CPU 01 INSTALAÇÃO DE AR CONDICIONADO 24000 A 30000 BTU/H (DRENO COMPLETO. PONTO DE TOMADA 3P), EXCETO AR CONDICIONADO, FORNECIMENTO E INSTALAÇÃO (UND)

Não cadastrado		FONTE	UNID	COEFICIENTE	PREÇO UNITÁRIO	TOTAL
CPU 01	INSTALAÇÃO DE AR CONDICIONADO 24000 A 30000 BTU/H (DRENO COMPLETO. PONTO DE TOMADA 3P), EXCETO AR CONDICIONADO, FORNECIMENTO E INSTALAÇÃO		UND	1,00000000	R$ 469,10	R$ 469,10
					TOTAL Não cadastrado:	R$ 469,10
					VALOR:	R$ 469,10

CPU 02 PONTO DE CAMERA OU SOM ELETRODUTO FLEXIVEL 32MM E CAIXA RETANGULAR 4" X 2" (UND)

Não cadastrado		FONTE	UNID	COEFICIENTE	PREÇO UNITÁRIO	TOTAL
CPU 02	PONTO DE CAMERA OU SOM ELETRODUTO FLEXIVEL 32MM E CAIXA RETANGULAR 4" X 2"		UND	1,00000000	R$ 181,33	R$ 181,33
					TOTAL Não cadastrado:	R$ 181,33
					VALOR:	R$ 181,33

C1949 PONTO LÓGICO, MATERIAL E EXECUÇÃO (PT)

Material		FONTE	UNID	COEFICIENTE	PREÇO UNITÁRIO	TOTAL
I0363	CABO LOGICO/VIDEO COAXIAL 75 (OHMS)	SEINFRA	M	3,99961460	R$ 1,8100	R$ 7,2393
I0419	CAIXA ESTAMPADA 3"X3", 4"X2", 4"X4" - CHAPA 18	SEINFRA	UN	1,00000000	R$ 1,9300	R$ 1,9300
I0428	CAIXA PASSAG. CHAPA C/TAMPA PARAF. 100X100X80MM	SEINFRA	UN	0,32996820	R$ 11,2000	R$ 3,6956
I0957	CURVA DE PVC RIGIDO PARA ELETRODUTO DE 3/4"	SEINFRA	UN	1,00000000	R$ 2,7300	R$ 2,7300
I1075	ELETRODUTO DE PVC RIGIDO 3/4"	SEINFRA	M	2,99971095	R$ 4,5700	R$ 13,7087
I1409	LUVA DE PVC RIGIDO PARA ELETRODUTO 3/4"	SEINFRA	UN	2,00000000	R$ 1,1800	R$ 2,3600
					TOTAL Material:	R$ 31,6636

Mão de Obra		FONTE	UNID	COEFICIENTE	PREÇO UNITÁRIO	TOTAL
I0042	AJUDANTE DE ELETRICISTA	SEINFRA	H	2,99971095	R$ 19,1000	R$ 57,2945
I2312	ELETRICISTA	SEINFRA	H	2,99971095	R$ 24,1500	R$ 72,4430
I2543	SERVENTE	SEINFRA	H	2,49975913	R$ 18,4600	R$ 46,1456
					TOTAL Mão de Obra:	R$ 175,8831
					VALOR:	R$ 207,55

S00789 Ponto embutido tomada p/ tv a cabo, c/ eletroduto condulete pvc rígido Ø 3/4" s/ fiação, exclusive tomada (un)

Encargos Complementares		FONTE	UNID	COEFICIENTE	PREÇO UNITÁRIO	TOTAL
S10552	Encargos Complementares - Eletricista	ORSE	h	3,50000000	R$ 3,68	R$ 12,88
S10549	Encargos Complementares - Servente	ORSE	h	3,50000000	R$ 3,82	R$ 13,37
					TOTAL Encargos Complementares:	R$ 26,25

Material	FONTE	UNID	COEFICIENTE	PREÇO UNITÁRIO	TOTAL

I43132S	Arame recozido 16 bwg, d = 1,65 mm (0,016 kg/m) ou 18 bwg, d = 1,25 mm (0,01 kg/m)	ORSE	kg	0,01000000	R$ 30,50	R$ 0,31
I02556S	Caixa de luz "4 x 2" em aco esmaltada	ORSE	un	1,00000000	R$ 1,73	R$ 1,73
I00866	Eletroduto condulete pvc rígido, d= 3/4"	ORSE	m	6,00000000	R$ 4,63	R$ 27,78
					TOTAL Material:	R$ 29,82

Mão de Obra		FONTE	UNID	COEFICIENTE	PREÇO UNITÁRIO	TOTAL
I02436S	Eletricista (horista)	ORSE	h	3,50000000	R$ 18,21	R$ 63,74
I06111S	Servente de obras (horista)	ORSE	h	3,50000000	R$ 12,75	R$ 44,63
					TOTAL Mão de Obra:	R$ 108,37

VALOR:	**R$ 164,38**

89578 TUBO PVC, SÉRIE R, ÁGUA PLUVIAL, DN 100 MM, FORNECIDO E INSTALADO EM CONDUTORES VERTICAIS DE ÁGUAS PLUVIAIS. AF_06/2022 (M)

Material		FONTE	UNID	COEFICIENTE	PREÇO UNITÁRIO	TOTAL
00038383	LIXA D'AGUA EM FOLHA, GRAO 100	SINAPI	UN	0,04197233	R$ 1,91	R$ 0,08
00009841	TUBO PVC, SERIE R, DN 100 MM, PARA ESGOTO OU AGUAS PLUVIAIS PREDIAL (NBR 5688)	SINAPI	M	1,03461797	R$ 26,46	R$ 27,37
					TOTAL Material:	R$ 27,45

Mão de Obra com Encargos Complementares		FONTE	UNID	COEFICIENTE	PREÇO UNITÁRIO	TOTAL
88248	AUXILIAR DE ENCANADOR OU BOMBEIRO HIDRÁULICO COM ENCARGOS COMPLEMENTARES	SINAPI	H	0,07575006	R$ 17,37	R$ 1,31
88267	ENCANADOR OU BOMBEIRO HIDRÁULICO COM ENCARGOS COMPLEMENTARES	SINAPI	H	0,07575006	R$ 20,92	R$ 1,58
					TOTAL Mão de Obra com Encargos Complementares:	R$ 2,89

VALOR:	**R$ 30,34**

89531 JOELHO 45 GRAUS, PVC, SERIE R, ÁGUA PLUVIAL, DN 100 MM, JUNTA ELÁSTICA, FORNECIDO E INSTALADO EM RAMAL DE ENCAMINHAMENTO. AF_06/2022 (UN)

Material		FONTE	UNID	COEFICIENTE	PREÇO UNITÁRIO	TOTAL
00000299	ANEL BORRACHA, DN 100 MM, PARA TUBO SERIE REFORCADA ESGOTO PREDIAL	SINAPI	UN	2,00000000	R$ 3,91	R$ 7,82
00020151	JOELHO, PVC SERIE R, 45 GRAUS, DN 100 MM, PARA ESGOTO PREDIAL	SINAPI	UN	1,00000000	R$ 19,26	R$ 19,26
00020078	PASTA LUBRIFICANTE PARA TUBOS E CONEXOES COM JUNTA ELASTICA, EMBALAGEM DE "400" GR (USO EM PVC, ACO, POLIETILENO E OUTROS)	SINAPI	UN	0,11493325	R$ 21,43	R$ 2,46
					TOTAL Material:	R$ 29,54

Mão de Obra com Encargos Complementares		FONTE	UNID	COEFICIENTE	PREÇO UNITÁRIO	TOTAL
88248	AUXILIAR DE ENCANADOR OU BOMBEIRO HIDRÁULICO COM ENCARGOS COMPLEMENTARES	SINAPI	H	0,12814954	R$ 17,37	R$ 2,22
88267	ENCANADOR OU BOMBEIRO HIDRÁULICO COM ENCARGOS COMPLEMENTARES	SINAPI	H	0,12824723	R$ 20,92	R$ 2,68
					TOTAL Mão de Obra com Encargos Complementares:	R$ 4,90

VALOR:	**R$ 34,44**

94227 CALHA EM CHAPA DE AÇO GALVANIZADO NÚMERO 24, DESENVOLVIMENTO DE 33 CM, INCLUSO TRANSPORTE VERTICAL. AF_07/2019 (M)

Equipamento Custo Horário		FONTE	UNID	COEFICIENTE	PREÇO UNITÁRIO	TOTAL
93282	GUINCHO ELÉTRICO DE COLUNA, CAPACIDADE 400 KG, COM MOTO FREIO, MOTOR TRIFÁSICO DE 1,25 CV - CHI DIURNO. AF_03/2016	SINAPI	CHI	0,01829703	R$ 17,86	R$ 0,32

93281	GUINCHO ELÉTRICO DE COLUNA, CAPACIDADE 400 KG, COM MOTO FREIO, MOTOR TRIFÁSICO DE 1,25 CV - CHP DIURNO. AF_03/2016	SINAPI	CHP	0,01319786	R$ 18,65	R$ 0,24
					TOTAL Equipamento Custo Horário:	R$ 0,56

Material		FONTE	UNID	COEFICIENTE	PREÇO UNITÁRIO	TOTAL
00040782	CALHA QUADRADA DE CHAPA DE ACO GALVANIZADA NUM 24, CORTE 33 CM	SINAPI	M	1,04982978	R$ 35,91	R$ 37,69
00005061	PREGO DE ACO POLIDO COM CABECA 18 X 27 (2 1/2 X 10)	SINAPI	KG	0,00799870	R$ 20,00	R$ 0,15
00005104	REBITE DE REPUXO EM ALUMINIO VAZADO, DIAMETRO 3,2 X 8 MM DE COMPRIMENTO (1KG = 1025 UNIDADES)	SINAPI	KG	0,00159974	R$ 60,54	R$ 0,09
00000142	SELANTE ELASTICO MONOCOMPONENTE A BASE DE POLIURETANO (PU) PARA JUNTAS DIVERSAS	SINAPI	310ML	0,05299140	R$ 49,01	R$ 2,59
00013388	SOLDA EM BARRA DE ESTANHO-CHUMBO 50/50	SINAPI	KG	0,05899043	R$ 199,04	R$ 11,74
					TOTAL Material:	R$ 52,26

Mão de Obra com Encargos Complementares		FONTE	UNID	COEFICIENTE	PREÇO UNITÁRIO	TOTAL
88316	SERVENTE COM ENCARGOS COMPLEMENTARES	SINAPI	H	0,28195428	R$ 17,31	R$ 4,88
88323	TELHADISTA COM ENCARGOS COMPLEMENTARES	SINAPI	H	0,18796952	R$ 21,15	R$ 3,97
					TOTAL Mão de Obra com Encargos Complementares:	R$ 8,85

VALOR:	**R$ 61,67**

89957 PONTO DE CONSUMO TERMINAL DE ÁGUA FRIA (SUBRAMAL) COM TUBULAÇÃO DE PVC, DN 25 MM, INSTALADO EM RAMAL DE ÁGUA, INCLUSOS RASGO E CHUMBAMENTO EM ALVENARIA. AF_12/2014 (UN)

Serviço		FONTE	UNID	COEFICIENTE	PREÇO UNITÁRIO	TOTAL
90466	CHUMBAMENTO LINEAR EM ALVENARIA PARA RAMAIS/DISTRIBUIÇÃO DE INSTALAÇÕES HIDRÁULICAS COM DIÂMETROS MENORES OU IGUAIS A 40 MM. AF_09/2023	SINAPI	M	2,13943416	R$ 12,17	R$ 26,03
89366	JOELHO 90 GRAUS COM BUCHA DE LATÃO, PVC, SOLDÁVEL, DN 25MM, X 3/4 INSTALADO EM RAMAL OU SUB-RAMAL DE ÁGUA - FORNECIMENTO E INSTALAÇÃO. AF_06/2022	SINAPI	UN	1,00000000	R$ 14,89	R$ 14,89
89362	JOELHO 90 GRAUS, PVC, SOLDÁVEL, DN 25MM, INSTALADO EM RAMAL OU SUB-RAMAL DE ÁGUA - FORNECIMENTO E INSTALAÇÃO. AF_06/2022	SINAPI	UN	1,17968799	R$ 7,49	R$ 8,83
443	RASGO LINEAR MANUAL EM ALVENARIA, PARA RAMAIS/ DISTRIBUIÇÃO DE INSTALAÇÕES HIDRÁULICAS, DIÂMETROS MENORES OU IGUAIS A 40 MM. AF_09/2023	SINAPI	M	2,13943416	R$ 6,05	R$ 12,94
89395	TE, PVC, SOLDÁVEL, DN 25MM, INSTALADO EM RAMAL OU SUB-RAMAL DE ÁGUA - FORNECIMENTO E INSTALAÇÃO. AF_06/2022	SINAPI	UN	0,88976467	R$ 10,38	R$ 9,23
89356	TUBO, PVC, SOLDÁVEL, DN 25MM, INSTALADO EM RAMAL OU SUB-RAMAL DE ÁGUA - FORNECIMENTO E INSTALAÇÃO. AF_06/2022	SINAPI	M	2,13943416	R$ 19,41	R$ 41,52
					TOTAL Serviço:	R$ 113,44

VALOR:	**R$ 113,44**

94649 TUBO, PVC, SOLDÁVEL, DN 32 MM, INSTALADO EM RESERVAÇÃO DE ÁGUA DE EDIFICAÇÃO QUE POSSUA RESERVATÓRIO DE FIBRA/FIBROCIMENTO FORNECIMENTO E INSTALAÇÃO. AF_06/2016 (M)

Material		FONTE	UNID	COEFICIENTE	PREÇO UNITÁRIO	TOTAL
00009869	TUBO PVC, SOLDAVEL, DE 32 MM, AGUA FRIA (NBR-5648)	SINAPI	M	1,04162671	R$ 9,69	R$ 10,09
					TOTAL Material:	R$ 10,09

Mão de Obra com Encargos Complementares		FONTE	UNID	COEFICIENTE	PREÇO UNITÁRIO	TOTAL
88248	AUXILIAR DE ENCANADOR OU BOMBEIRO HIDRÁULICO COM ENCARGOS COMPLEMENTARES	SINAPI	H	0,13282488	R$ 17,37	R$ 2,30
88267	ENCANADOR OU BOMBEIRO HIDRÁULICO COM ENCARGOS COMPLEMENTARES	SINAPI	H	0,13282488	R$ 20,92	R$ 2,77

TOTAL Mão de Obra com Encargos Complementares:	R$ 5,07
VALOR:	**R$ 15,16**

89987 REGISTRO DE GAVETA BRUTO, LATÃO, ROSCÁVEL, 3/4", COM ACABAMENTO E CANOPLA CROMADOS - FORNECIMENTO E INSTALAÇÃO. AF_08/2021 (UN)

Material		FONTE	UNID	COEFICIENTE	PREÇO UNITÁRIO	TOTAL
00003148	FITA VEDA ROSCA EM ROLOS DE 18 MM X 50 M (L X C)	SINAPI	UN	0,01060000	R$ 7,37	R$ 0,07
00006005	REGISTRO GAVETA COM ACABAMENTO E CANOPLA CROMADOS, SIMPLES, BITOLA 3/4 " (REF 1509)	SINAPI	UN	1,00000000	R$ 88,00	R$ 88,00
					TOTAL Material:	R$ 88,07

Mão de Obra com Encargos Complementares		FONTE	UNID	COEFICIENTE	PREÇO UNITÁRIO	TOTAL
88248	AUXILIAR DE ENCANADOR OU BOMBEIRO HIDRÁULICO COM ENCARGOS COMPLEMENTARES	SINAPI	H	0,22120000	R$ 17,37	R$ 3,84
88267	ENCANADOR OU BOMBEIRO HIDRÁULICO COM ENCARGOS COMPLEMENTARES	SINAPI	H	0,22120000	R$ 20,92	R$ 4,62
					TOTAL Mão de Obra com Encargos Complementares:	R$ 8,46

VALOR:	**R$ 96,53**

S03688 Torneira plastica para jardins, HERC 1128, 1/2" ou similar (un)

Encargos Complementares		FONTE	UNID	COEFICIENTE	PREÇO UNITÁRIO	TOTAL
S10554	Encargos Complementares - Encanador	ORSE	h	0,50220177	R$ 3,75	R$ 1,88
S10549	Encargos Complementares - Servente	ORSE	h	0,49953510	R$ 3,82	R$ 1,91
					TOTAL Encargos Complementares:	R$ 3,79

Material		FONTE	UNID	COEFICIENTE	PREÇO UNITÁRIO	TOTAL
I00981	Fita veda rosca 18mm	ORSE	m	0,49953510	R$ 0,21	R$ 0,10
I02260	Torneira plastica para jardins 1/2", HERC 1128 ou similar	ORSE	un	1,00000000	R$ 2,13	R$ 2,13
					TOTAL Material:	R$ 2,23

Mão de Obra		FONTE	UNID	COEFICIENTE	PREÇO UNITÁRIO	TOTAL
I02696S	Encanador ou bombeiro hidraulico (horista)	ORSE	h	0,49953510	R$ 18,21	R$ 9,10
I06111S	Servente de obras (horista)	ORSE	h	0,49953510	R$ 12,75	R$ 6,37
					TOTAL Mão de Obra:	R$ 15,47

VALOR:	**R$ 21,49**

S01679 Ponto de esgoto com tubo de pvc rígido soldável de Ø 40 mm (lavatórios, mictórios, ralos sifonados, etc...) (un)

Encargos Complementares		FONTE	UNID	COEFICIENTE	PREÇO UNITÁRIO	TOTAL
S10554	Encargos Complementares - Encanador	ORSE	h	0,64954867	R$ 3,75	R$ 2,44
S10549	Encargos Complementares - Servente	ORSE	h	0,64954867	R$ 3,82	R$ 2,48
					TOTAL Encargos Complementares:	R$ 4,92

Material		FONTE	UNID	COEFICIENTE	PREÇO UNITÁRIO	TOTAL
I00138	Adesivo pvc em frasco de 850 gramas	ORSE	kg	0,03897292	R$ 63,36	R$ 2,47
I03516S	Joelho pvc, soldavel, bb, 45 graus, dn 40 mm, para esgoto predial	ORSE	un	3,00000000	R$ 2,12	R$ 6,36
I03517S	Joelho pvc, soldavel, bb, 90 graus, sem anel, dn 40 mm, para esgoto predial secundario	ORSE	un	3,00000000	R$ 1,91	R$ 5,73

I03767S	Lixa em folha para parede ou madeira, numero 120, cor vermelha	ORSE	un	0,19986113	R$ 0,80	R$ 0,16
I01703	Pasta lubrificante p/ pvc je	ORSE	kg	0,08993751	R$ 55,58	R$ 5,00
I02036	Solucao limpadora pvc	ORSE	l	0,05995834	R$ 61,02	R$ 3,66
I09835S	Tubo pvc serie normal, dn 40 mm, para esgoto predial (nbr5688)	ORSE	m	3,99722260	R$ 5,90	R$ 23,58
					TOTAL Material:	R$ 46,96

Mão de Obra		FONTE	UNID	COEFICIENTE	PREÇO UNITÁRIO	TOTAL
I02696S	Encanador ou bombeiro hidraulico (horista)	ORSE	h	0,64954867	R$ 18,21	R$ 11,83
I06111S	Servente de obras (horista)	ORSE	h	0,64954867	R$ 12,75	R$ 8,28
					TOTAL Mão de Obra:	R$ 20,11
					VALOR:	R$ 71,99

S01697 Caixa sifonada quadrada, com três entradas e uma saida, d = 100x100x50mm, ref. nº 63, branco, com grelha, Akros ou similar (un)

Encargos Complementares		FONTE	UNID	COEFICIENTE	PREÇO UNITÁRIO	TOTAL
S10554	Encargos Complementares - Encanador	ORSE	h	0,50000000	R$ 3,75	R$ 1,88
S10549	Encargos Complementares - Servente	ORSE	h	0,50000000	R$ 3,82	R$ 1,91
					TOTAL Encargos Complementares:	R$ 3,79

Material		FONTE	UNID	COEFICIENTE	PREÇO UNITÁRIO	TOTAL
I00475	Caixa sifonada quadrada, com três entradas e uma saida, d = 100x100x50mm, ref. nº 63, acabamento branco Akros ou similar	ORSE	un	1,00000000	R$ 19,24	R$ 19,24
					TOTAL Material:	R$ 19,24

Mão de Obra		FONTE	UNID	COEFICIENTE	PREÇO UNITÁRIO	TOTAL
I02696S	Encanador ou bombeiro hidraulico (horista)	ORSE	h	0,50000000	R$ 18,21	R$ 9,11
I06111S	Servente de obras (horista)	ORSE	h	0,50000000	R$ 12,75	R$ 6,38
					TOTAL Mão de Obra:	R$ 15,49
					VALOR:	R$ 38,51

S01683 Ponto de esgoto com tubo de pvc rígido soldável de Ø 100 mm (vaso sanitário) (pt)

Encargos Complementares		FONTE	UNID	COEFICIENTE	PREÇO UNITÁRIO	TOTAL
S10554	Encargos Complementares - Encanador	ORSE	h	0,40000000	R$ 3,75	R$ 1,50
S10549	Encargos Complementares - Servente	ORSE	h	0,40000000	R$ 3,82	R$ 1,53
					TOTAL Encargos Complementares:	R$ 3,03

Material		FONTE	UNID	COEFICIENTE	PREÇO UNITÁRIO	TOTAL
I00138	Adesivo pvc em frasco de 850 gramas	ORSE	kg	0,01500000	R$ 63,36	R$ 0,95
I00013S	Estopa	ORSE	kg	0,05000000	R$ 16,33	R$ 0,82
I03520S	Joelho pvc, soldavel, pb, 90 graus, dn 100 mm, para esgoto predial	ORSE	un	2,00000000	R$ 7,53	R$ 15,06
I10908S	Juncao de reducao invertida, pvc soldavel, 100 x 50 mm, serie normal para esgoto predial	ORSE	un	1,00000000	R$ 17,28	R$ 17,28
I09836S	Tubo pvc serie normal, dn 100 mm, para esgoto predial (nbr 5688)	ORSE	m	4,00000000	R$ 13,50	R$ 54,00
					TOTAL Material:	R$ 88,11

Mão de Obra		FONTE	UNID	COEFICIENTE	PREÇO UNITÁRIO	TOTAL
I02696S	Encanador ou bombeiro hidraulico (horista)	ORSE	h	0,40000000	R$ 18,21	R$ 7,28

I06111S	Servente de obras (horista)	ORSE	h	0,40000000	R$ 12,75	R$ 5,10
					TOTAL Mão de Obra:	R$ 12,38
					VALOR:	R$ 103,54

S01705 Caixa de alvenaria de tijolo maciço (0,10m) dimensões interna 30x30x30cm revestida internamente com argamassa 1:3 e tampa de concreto - R1 (un)

Serviço		FONTE	UNID	COEFICIENTE	PREÇO UNITÁRIO	TOTAL
S00139	Aço CA - 25 Ø 6,3 a 12,5mm, inclusive corte, dobragem, montagem e colocacao de ferragens nas formas, para superestruturas e fundações - R1	ORSE	kg	0,60004817	R$ 12,38	R$ 7,43
S00157	Alvenaria tijolo cerâmico maciço (5x9x19), esp = 0,19m (dobrada), com argamassa traço t5 - 1:2:8 (cimento / cal / areia) c/ junta de 2,0cm - R1	ORSE	m2	0,36002890	R$ 194,50	R$ 70,03
S03310	Chapisco em parede com argamassa traço t1 - 1:3 (cimento / areia) - Revisado 08/2015	ORSE	m2	0,48003853	R$ 6,53	R$ 3,13
0126	Concreto simples fabricado na obra, fck=15 mpa, lançado e adensado	ORSE	m3	0,01300104	R$ 592,14	R$ 7,70
S02497	Escavação manual de vala ou cava em material de 1ª categoria, profundidade até 1,50m	ORSE	m3	0,06000482	R$ 49,71	R$ 2,98
S00079	Forma plana para fundações, em tábuas de pinho, 02 usos	ORSE	m2	0,13001044	R$ 119,88	R$ 15,59
S03318	Reboco especial de parede 2cm com argamassa traço t3 - 1:3 cimento / areia / vedacit	ORSE	m2	0,48003853	R$ 36,84	R$ 17,68
					TOTAL Serviço:	R$ 124,54
					VALOR:	R$ 124,54

89714 TUBO PVC, SERIE NORMAL, ESGOTO PREDIAL, DN 100 MM, FORNECIDO E INSTALADO EM RAMAL DE DESCARGA OU RAMAL DE ESGOTO SANITÁRIO. AF_08/2022 (M)

Material		FONTE	UNID	COEFICIENTE	PREÇO UNITÁRIO	TOTAL
00038383	LIXA D'AGUA EM FOLHA, GRAO 100	SINAPI	UN	0,02470000	R$ 1,91	R$ 0,04
00009836	TUBO PVC SERIE NORMAL, DN 100 MM, PARA ESGOTO PREDIAL (NBR 5688)	SINAPI	M	1,05490000	R$ 14,05	R$ 14,82
					TOTAL Material:	R$ 14,86

Mão de Obra com Encargos Complementares		FONTE	UNID	COEFICIENTE	PREÇO UNITÁRIO	TOTAL
88248	AUXILIAR DE ENCANADOR OU BOMBEIRO HIDRÁULICO COM ENCARGOS COMPLEMENTARES	SINAPI	H	0,44440000	R$ 17,37	R$ 7,71
88267	ENCANADOR OU BOMBEIRO HIDRÁULICO COM ENCARGOS COMPLEMENTARES	SINAPI	H	0,44440000	R$ 20,92	R$ 9,29
					TOTAL Mão de Obra com Encargos Complementares:	R$ 17,00
					VALOR:	R$ 31,86

86932 VASO SANITÁRIO SIFONADO COM CAIXA ACOPLADA LOUÇA BRANCA - PADRÃO MÉDIO, INCLUSO ENGATE FLEXÍVEL EM METAL CROMADO, 1/2 X 40CM - FORNECIMENTO E INSTALAÇÃO. AF_01/2020 (UN)

Serviço		FONTE	UNID	COEFICIENTE	PREÇO UNITÁRIO	TOTAL
86887	ENGATE FLEXÍVEL EM INOX, 1/2 X 40CM - FORNECIMENTO E INSTALAÇÃO. AF_01/2020	SINAPI	UN	1,00000000	R$ 47,72	R$ 47,72
86888	VASO SANITÁRIO SIFONADO COM CAIXA ACOPLADA LOUÇA BRANCA - FORNECIMENTO E INSTALAÇÃO. AF_01/2020	SINAPI	UN	1,00000000	R$ 478,15	R$ 478,15
					TOTAL Serviço:	R$ 525,87
					VALOR:	R$ 525,87

100849 ASSENTO SANITÁRIO CONVENCIONAL - FORNECIMENTO E INSTALACAO. AF_01/2020 (UN)

Material		FONTE	UNID	COEFICIENTE	PREÇO UNITÁRIO	TOTAL
00000377	ASSENTO SANITARIO DE PLASTICO, TIPO CONVENCIONAL	SINAPI	UN	1,00000000	R$ 36,90	R$ 36,90
					TOTAL Material:	R$ 36,90

Mão de Obra com Encargos Complementares		FONTE	UNID	COEFICIENTE	PREÇO UNITÁRIO	TOTAL
88267	ENCANADOR OU BOMBEIRO HIDRÁULICO COM ENCARGOS COMPLEMENTARES	SINAPI	H	0,15304695	R$ 20,92	R$ 3,20
88316	SERVENTE COM ENCARGOS COMPLEMENTARES	SINAPI	H	0,04779865	R$ 17,31	R$ 0,82
					TOTAL Mão de Obra com Encargos Complementares:	R$ 4,02

VALOR:	R$ 40,92

95544 PAPELEIRA DE PAREDE EM METAL CROMADO SEM TAMPA, INCLUSO FIXAÇÃO. AF_01/2020 (UN)

Material		FONTE	UNID	COEFICIENTE	PREÇO UNITÁRIO	TOTAL
11703	PAPELEIRA DE PAREDE EM METAL CROMADO SEM TAMPA	SINAPI	UN	1,00000000	R$ 21,03	R$ 21,03
					TOTAL Material:	R$ 21,03

Mão de Obra com Encargos Complementares		FONTE	UNID	COEFICIENTE	PREÇO UNITÁRIO	TOTAL
88267	ENCANADOR OU BOMBEIRO HIDRÁULICO COM ENCARGOS COMPLEMENTARES	SINAPI	H	0,31620000	R$ 20,92	R$ 6,61
88316	SERVENTE COM ENCARGOS COMPLEMENTARES	SINAPI	H	0,09960000	R$ 17,31	R$ 1,72
					TOTAL Mão de Obra com Encargos Complementares:	R$ 8,33

VALOR:	R$ 29,36

95542 PORTA TOALHA ROSTO EM METAL CROMADO, TIPO ARGOLA, INCLUSO FIXAÇÃO. AF_01/2020 (UN)

Material		FONTE	UNID	COEFICIENTE	PREÇO UNITÁRIO	TOTAL
00021101	PORTA TOALHA ROSTO EM METAL CROMADO, TIPO ARGOLA	SINAPI	UN	1,00000000	R$ 16,06	R$ 16,06
					TOTAL Material:	R$ 16,06

Mão de Obra com Encargos Complementares		FONTE	UNID	COEFICIENTE	PREÇO UNITÁRIO	TOTAL
88267	ENCANADOR OU BOMBEIRO HIDRÁULICO COM ENCARGOS COMPLEMENTARES	SINAPI	H	0,31620000	R$ 20,92	R$ 6,61
88316	SERVENTE COM ENCARGOS COMPLEMENTARES	SINAPI	H	0,09960000	R$ 17,31	R$ 1,72
					TOTAL Mão de Obra com Encargos Complementares:	R$ 8,33

VALOR:	R$ 24,39

S10759 Bancada em granito cinza andorinha, e=2cm (m2)

Encargos Complementares		FONTE	UNID	COEFICIENTE	PREÇO UNITÁRIO	TOTAL
S10550	Encargos Complementares - Pedreiro	ORSE	h	0,64994175	R$ 3,72	R$ 2,42
S10549	Encargos Complementares - Servente	ORSE	h	1,13989783	R$ 3,82	R$ 4,35
					TOTAL Encargos Complementares:	R$ 6,77

Material		FONTE	UNID	COEFICIENTE	PREÇO UNITÁRIO	TOTAL
I03116	Cantoneira alumínio anodizado natural, 1" x 1/8" - vara com 6m - 0,408 kg/m	ORSE	m	0,59994623	R$ 12,98	R$ 7,79
I02585	Tampo/bancada de granito cinza andorinha, e=2cm	ORSE	m2	0,99991038	R$ 516,98	R$ 516,93
					TOTAL Material:	R$ 524,72

Mão de Obra	FONTE	UNID	COEFICIENTE	PREÇO UNITÁRIO	TOTAL

I04750S	Pedreiro (horista)	ORSE	h	0,64994175	R$ 18,21	R$ 11,84
I06111S	Servente de obras (horista)	ORSE	h	1,13989783	R$ 12,75	R$ 14,53
					TOTAL Mão de Obra:	R$ 26,37
					VALOR:	**R$ 557,86**

S07352 Cuba de sobrepor oval (deca ref.L65), acabamento GE-17, com sifão cromado (astra ref SC5), engate cromado (deca), válvula cromada (deca ref1602) ou similares, exclusive torneira (un)

Encargos Complementares		FONTE	UNID	COEFICIENTE	PREÇO UNITÁRIO	TOTAL
S10554	Encargos Complementares - Encanador	ORSE	h	1,49466666	R$ 3,75	R$ 5,60
S10549	Encargos Complementares - Servente	ORSE	h	1,50000000	R$ 3,82	R$ 5,73
					TOTAL Encargos Complementares:	R$ 11,33

Material		FONTE	UNID	COEFICIENTE	PREÇO UNITÁRIO	TOTAL
970	Cuba de sobrepor oval, ref. L65, acabamento GE-17, Deca ou similar	ORSE	un	1,00000000	R$ 337,00	R$ 337,00
I11683S	Engate / rabicho flexivel inox 1/2 " x 30 cm	ORSE	un	1,00000000	R$ 29,79	R$ 29,79
I00981	Fita veda rosca 18mm	ORSE	m	0,88761905	R$ 0,21	R$ 0,19
I02906	Sifao para lavatório em PVC, 1 1/2" x 40 mm, ASTRA SC5, acabamento cromado ou similar	ORSE	un	1,00000000	R$ 79,89	R$ 79,89
I02384	Válvula de escoamento para lavatório, DECA 1602C ou similar	ORSE	un	1,00000000	R$ 47,18	R$ 47,18
					TOTAL Material:	R$ 494,05

Mão de Obra		FONTE	UNID	COEFICIENTE	PREÇO UNITÁRIO	TOTAL
I02696S	Encanador ou bombeiro hidraulico (horista)	ORSE	h	1,50054915	R$ 18,21	R$ 27,33
I06111S	Servente de obras (horista)	ORSE	h	1,50078431	R$ 12,75	R$ 19,13
					TOTAL Mão de Obra:	R$ 46,46
					VALOR:	**R$ 551,84**

86915 TORNEIRA CROMADA DE MESA, 1/2 OU 3/4, PARA LAVATÓRIO, PADRÃO MÉDIO - FORNECIMENTO E INSTALAÇÃO. AF_01/2020 (UN)

Material		FONTE	UNID	COEFICIENTE	PREÇO UNITÁRIO	TOTAL
00003146	FITA VEDA ROSCA EM ROLOS DE 18 MM X 10 M (L X C)	SINAPI	UN	0,02099718	R$ 2,00	R$ 0,04
00036791	TORNEIRA METALICA CROMADA DE MESA PARA LAVATORIO, BICA ALTA, COM AREJADOR (REF 1195)	SINAPI	UN	1,00000000	R$ 146,60	R$ 146,60
					TOTAL Material:	R$ 146,64

Mão de Obra com Encargos Complementares		FONTE	UNID	COEFICIENTE	PREÇO UNITÁRIO	TOTAL
88267	ENCANADOR OU BOMBEIRO HIDRÁULICO COM ENCARGOS COMPLEMENTARES	SINAPI	H	0,09550911	R$ 20,92	R$ 1,99
88316	SERVENTE COM ENCARGOS COMPLEMENTARES	SINAPI	H	0,02971823	R$ 17,31	R$ 0,51
					TOTAL Mão de Obra com Encargos Complementares:	R$ 2,50
					VALOR:	**R$ 149,14**

91933 CABO DE COBRE FLEXÍVEL ISOLADO, 10 MM², ANTI-CHAMA 0,6/1,0 KV, PARA CIRCUITOS TERMINAIS - FORNECIMENTO E INSTALAÇÃO. AF_03/2023 (M)

Material		FONTE	UNID	COEFICIENTE	PREÇO UNITÁRIO	TOTAL
00001020	CABO DE COBRE, FLEXIVEL, CLASSE 4 OU 5, ISOLACAO EM PVC/A, ANTICHAMA BWF-B, COBERTURA PVC-ST1, ANTICHAMA BWF-B, 1 CONDUTOR, 0,6/1 KV, SECAO NOMINAL 10 MM2	SINAPI	M	1,24340000	R$ 9,85	R$ 12,24

00021127	FITA ISOLANTE ADESIVA ANTICHAMA, USO ATE 750 V, EM ROLO DE 19 MM X 5 M	SINAPI	UN	0,00940000	R$ 3,19	R$ 0,02
					TOTAL Material:	R$ 12,26

Mão de Obra com Encargos Complementares		FONTE	UNID	COEFICIENTE	PREÇO UNITÁRIO	TOTAL
88247	AUXILIAR DE ELETRICISTA COM ENCARGOS COMPLEMENTARES	SINAPI	H	0,07600000	R$ 18,33	R$ 1,39
88264	ELETRICISTA COM ENCARGOS COMPLEMENTARES	SINAPI	H	0,07600000	R$ 21,96	R$ 1,66
					TOTAL Mão de Obra com Encargos Complementares:	R$ 3,05

VALOR:	R$ 15,31

91854 ELETRODUTO FLEXÍVEL CORRUGADO, PVC, DN 25 MM (3/4"), PARA CIRCUITOS TERMINAIS, INSTALADO EM PAREDE - FORNECIMENTO E INSTALAÇÃO. AF_03/2023 (M)

Material		FONTE	UNID	COEFICIENTE	PREÇO UNITÁRIO	TOTAL
2688	ELETRODUTO PVC FLEXIVEL CORRUGADO, COR AMARELA, DE 25 MM	SINAPI	M	1,01445431	R$ 2,56	R$ 2,59
					TOTAL Material:	R$ 2,59

Mão de Obra com Encargos Complementares		FONTE	UNID	COEFICIENTE	PREÇO UNITÁRIO	TOTAL
88247	AUXILIAR DE ELETRICISTA COM ENCARGOS COMPLEMENTARES	SINAPI	H	0,13366458	R$ 18,33	R$ 2,45
88264	ELETRICISTA COM ENCARGOS COMPLEMENTARES	SINAPI	H	0,13366458	R$ 21,96	R$ 2,93
					TOTAL Mão de Obra com Encargos Complementares:	R$ 5,38

VALOR:	R$ 7,97

101876 QUADRO DE DISTRIBUIÇÃO DE ENERGIA EM PVC, DE EMBUTIR, SEM BARRAMENTO, PARA 6 DISJUNTORES - FORNECIMENTO E INSTALAÇÃO. AF_10/2020 (UN)

Material		FONTE	UNID	COEFICIENTE	PREÇO UNITÁRIO	TOTAL
00039795	QUADRO DE DISTRIBUICAO, SEM BARRAMENTO, EM PVC, DE EMBUTIR, PARA 6 DISJUNTORES NEMA OU 8 DISJUNTORES DIN	SINAPI	UN	1,00000000	R$ 70,48	R$ 70,48
					TOTAL Material:	R$ 70,48

Mão de Obra com Encargos Complementares		FONTE	UNID	COEFICIENTE	PREÇO UNITÁRIO	TOTAL
88247	AUXILIAR DE ELETRICISTA COM ENCARGOS COMPLEMENTARES	SINAPI	H	0,32590000	R$ 18,33	R$ 5,97
88264	ELETRICISTA COM ENCARGOS COMPLEMENTARES	SINAPI	H	0,32590000	R$ 21,96	R$ 7,15
					TOTAL Mão de Obra com Encargos Complementares:	R$ 13,12

Serviço		FONTE	UNID	COEFICIENTE	PREÇO UNITÁRIO	TOTAL
87367	ARGAMASSA TRAÇO 1:1:6 (EM VOLUME DE CIMENTO, CAL E AREIA MÉDIA ÚMIDA) PARA EMBOÇO/MASSA ÚNICA/ASSENTAMENTO DE ALVENARIA DE VEDAÇÃO, PREPARO MANUAL. AF_08/2019	SINAPI	M3	0,00440000	R$ 636,82	R$ 2,80
					TOTAL Serviço:	R$ 2,80

VALOR:	R$ 86,40

101890 DISJUNTOR MONOPOLAR TIPO NEMA, CORRENTE NOMINAL DE 10 ATÉ 30A - FORNECIMENTO E INSTALAÇÃO. AF_10/2020 (UN)

Material		FONTE	UNID	COEFICIENTE	PREÇO UNITÁRIO	TOTAL
00002370	DISJUNTOR TIPO NEMA, MONOPOLAR 10 ATE 30A, TENSAO MAXIMA DE 240 V	SINAPI	UN	1,00000000	R$ 10,90	R$ 10,90
00001571	TERMINAL A COMPRESSAO EM COBRE ESTANHADO PARA CABO 4 MM2, 1 FURO E 1 COMPRESSAO, PARA PARAFUSO DE FIXACAO M5	SINAPI	UN	1,00000000	R$ 1,45	R$ 1,45

TOTAL Material:	R$ 12,35

Mão de Obra com Encargos Complementares		FONTE	UNID	COEFICIENTE	PREÇO UNITÁRIO	TOTAL
88247	AUXILIAR DE ELETRICISTA COM ENCARGOS COMPLEMENTARES	SINAPI	H	0,06630000	R$ 18,33	R$ 1,21
88264	ELETRICISTA COM ENCARGOS COMPLEMENTARES	SINAPI	H	0,06630000	R$ 21,96	R$ 1,45
					TOTAL Mão de Obra com Encargos Complementares:	R$ 2,66

VALOR:	**R$ 15,01**

91926 CABO DE COBRE FLEXÍVEL ISOLADO, 2,5 MM², ANTI-CHAMA 450/750 V, PARA CIRCUITOS TERMINAIS - FORNECIMENTO E INSTALAÇÃO. AF_03/2023 (M)

Material		FONTE	UNID	COEFICIENTE	PREÇO UNITÁRIO	TOTAL
00001014	CABO DE COBRE, FLEXIVEL, CLASSE 4 OU 5, ISOLACAO EM PVC/A, ANTICHAMA BWF-B, 1 CONDUTOR, 450/750 V, SECAO NOMINAL 2,5 MM2	SINAPI	M	1,24340000	R$ 2,27	R$ 2,82
00021127	FITA ISOLANTE ADESIVA ANTICHAMA, USO ATE 750 V, EM ROLO DE 19 MM X 5 M	SINAPI	UN	0,00940000	R$ 3,19	R$ 0,02
					TOTAL Material:	R$ 2,84

Mão de Obra com Encargos Complementares		FONTE	UNID	COEFICIENTE	PREÇO UNITÁRIO	TOTAL
88247	AUXILIAR DE ELETRICISTA COM ENCARGOS COMPLEMENTARES	SINAPI	H	0,02900000	R$ 18,33	R$ 0,53
88264	ELETRICISTA COM ENCARGOS COMPLEMENTARES	SINAPI	H	0,02900000	R$ 21,96	R$ 0,63
					TOTAL Mão de Obra com Encargos Complementares:	R$ 1,16

VALOR:	**R$ 4,00**

101632 RELÉ FOTOELÉTRICO PARA COMANDO DE ILUMINAÇÃO EXTERNA 1000 W - FORNECIMENTO E INSTALAÇÃO. AF_08/2020 (UN)

Material		FONTE	UNID	COEFICIENTE	PREÇO UNITÁRIO	TOTAL
00021127	FITA ISOLANTE ADESIVA ANTICHAMA, USO ATE 750 V, EM ROLO DE 19 MM X 5 M	SINAPI	UN	0,02100000	R$ 3,19	R$ 0,06
00002510	RELE FOTOELETRICO INTERNO E EXTERNO BIVOLT 1000 W, DE CONECTOR, SEM BASE	SINAPI	UN	1,00000000	R$ 40,98	R$ 40,98
					TOTAL Material:	R$ 41,04

Mão de Obra com Encargos Complementares		FONTE	UNID	COEFICIENTE	PREÇO UNITÁRIO	TOTAL
88247	AUXILIAR DE ELETRICISTA COM ENCARGOS COMPLEMENTARES	SINAPI	H	0,01680000	R$ 18,33	R$ 0,30
88264	ELETRICISTA COM ENCARGOS COMPLEMENTARES	SINAPI	H	0,01680000	R$ 21,96	R$ 0,36
					TOTAL Mão de Obra com Encargos Complementares:	R$ 0,66

VALOR:	**R$ 41,70**

104475 COMPOSIÇÃO PARAMÉTRICA DE PONTO ELÉTRICO DE TOMADA DE USO GERAL 2P+T (10A/250V) EM EDIFÍCIO RESIDENCIAL COM ELETRODUTO EMBUTIDO EM RASGOS NAS PAREDES, INCLUSO TOMADA, ELETRODUTO, CABO, RASGO, QUEBRA E CHUMBAMENTO. AF_11/2022 (UN)

Serviço		FONTE	UNID	COEFICIENTE	PREÇO UNITÁRIO	TOTAL
91926	CABO DE COBRE FLEXÍVEL ISOLADO, 2,5 MM², ANTI-CHAMA 450/750 V, PARA CIRCUITOS TERMINAIS - FORNECIMENTO E INSTALAÇÃO. AF_03/2023	SINAPI	M	10,53013793	R$ 4,00	R$ 42,12
91940	CAIXA RETANGULAR 4" X 2" MÉDIA (1,30 M DO PISO), PVC, INSTALADA EM PAREDE - FORNECIMENTO E INSTALAÇÃO. AF_03/2023	SINAPI	UN	1,00000000	R$ 13,41	R$ 13,41

90466	CHUMBAMENTO LINEAR EM ALVENARIA PARA RAMAIS/DISTRIBUIÇÃO DE INSTALAÇÕES HIDRÁULICAS COM DIÂMETROS MENORES OU IGUAIS A 40 MM. AF_09/2023	SINAPI	M	0,88492755	R$ 12,17	R$ 10,76
91845	ELETRODUTO FLEXÍVEL CORRUGADO REFORÇADO, PVC, DN 25 MM (3/4"), PARA CIRCUITOS TERMINAIS, INSTALADO EM LAJE - FORNECIMENTO E INSTALAÇÃO. AF_03/2023	SINAPI	M	1,61386787	R$ 7,20	R$ 11,61
91855	ELETRODUTO FLEXÍVEL CORRUGADO REFORÇADO, PVC, DN 25 MM (3/4"), PARA CIRCUITOS TERMINAIS, INSTALADO EM PAREDE - FORNECIMENTO E INSTALAÇÃO. AF_03/2023	SINAPI	M	0,88492755	R$ 9,36	R$ 8,28
90456	QUEBRA EM ALVENARIA PARA INSTALAÇÃO DE CAIXA DE TOMADA (4X4 OU 4X2). AF_09/2023	SINAPI	UN	1,00000000	R$ 4,21	R$ 4,21
90447	RASGO LINEAR MANUAL EM ALVENARIA, PARA ELETRODUTOS, DIÂMETROS MENORES OU IGUAIS A 40 MM. AF_09/2023	SINAPI	M	0,88492755	R$ 6,35	R$ 5,61
92000	TOMADA BAIXA DE EMBUTIR (1 MÓDULO), 2P+T 10 A, INCLUINDO SUPORTE E PLACA - FORNECIMENTO E INSTALAÇÃO. AF_03/2023	SINAPI	UN	1,00000000	R$ 26,15	R$ 26,15
					TOTAL Serviço:	R$ 122,15

VALOR:	R$ 122,15

104473 COMPOSIÇÃO PARAMÉTRICA DE PONTO ELÉTRICO DE ILUMINAÇÃO, COM INTERRUPTOR SIMPLES, EM EDIFÍCIO RESIDENCIAL COM ELETRODUTO EMBUTIDO EM RASGOS NAS PAREDES, INCLUSO TOMADA, ELETRODUTO, CABO, RASGO E CHUMBAMENTO (SEM LUMINÁRIA E LÂMPADA). AF_11/2022 (UN)

Serviço		FONTE	UNID	COEFICIENTE	PREÇO UNITÁRIO	TOTAL
91924	CABO DE COBRE FLEXÍVEL ISOLADO, 1,5 MM², ANTI-CHAMA 450/750 V, PARA CIRCUITOS TERMINAIS - FORNECIMENTO E INSTALAÇÃO. AF_03/2023	SINAPI	M	10,70831800	R$ 2,71	R$ 29,01
91926	CABO DE COBRE FLEXÍVEL ISOLADO, 2,5 MM², ANTI-CHAMA 450/750 V, PARA CIRCUITOS TERMINAIS - FORNECIMENTO E INSTALAÇÃO. AF_03/2023	SINAPI	M	1,47817456	R$ 4,00	R$ 5,91
91937	CAIXA OCTOGONAL 3" X 3", PVC, INSTALADA EM LAJE - FORNECIMENTO E INSTALAÇÃO. AF_03/2023	SINAPI	UN	1,00000000	R$ 10,99	R$ 10,99
91940	CAIXA RETANGULAR 4" X 2" MÉDIA (1,30 M DO PISO), PVC, INSTALADA EM PAREDE - FORNECIMENTO E INSTALAÇÃO. AF_03/2023	SINAPI	UN	1,00000000	R$ 13,41	R$ 13,41
90466	CHUMBAMENTO LINEAR EM ALVENARIA PARA RAMAIS/DISTRIBUIÇÃO DE INSTALAÇÕES HIDRÁULICAS COM DIÂMETROS MENORES OU IGUAIS A 40 MM. AF_09/2023	SINAPI	M	1,24254238	R$ 12,17	R$ 15,12
91845	ELETRODUTO FLEXÍVEL CORRUGADO REFORÇADO, PVC, DN 25 MM (3/4"), PARA CIRCUITOS TERMINAIS, INSTALADO EM LAJE - FORNECIMENTO E INSTALAÇÃO. AF_03/2023	SINAPI	M	2,21646207	R$ 7,20	R$ 15,95
91855	ELETRODUTO FLEXÍVEL CORRUGADO REFORÇADO, PVC, DN 25 MM (3/4"), PARA CIRCUITOS TERMINAIS, INSTALADO EM PAREDE - FORNECIMENTO E INSTALAÇÃO. AF_03/2023	SINAPI	M	1,24254238	R$ 9,36	R$ 11,63
91953	INTERRUPTOR SIMPLES (1 MÓDULO), 10A/250V, INCLUINDO SUPORTE E PLACA - FORNECIMENTO E INSTALAÇÃO. AF_03/2023	SINAPI	UN	1,00000000	R$ 24,88	R$ 24,88
90456	QUEBRA EM ALVENARIA PARA INSTALAÇÃO DE CAIXA DE TOMADA (4X4 OU 4X2). AF_09/2023	SINAPI	UN	1,00000000	R$ 4,21	R$ 4,21
90447	RASGO LINEAR MANUAL EM ALVENARIA, PARA ELETRODUTOS, DIÂMETROS MENORES OU IGUAIS A 40 MM. AF_09/2023	SINAPI	M	1,24254238	R$ 6,35	R$ 7,89
					TOTAL Serviço:	R$ 139,00

VALOR:	R$ 139,00

CPU03 ABRIGO PARA BOTIJÃO DE GÁS, MEDIDAS INTERNAS 75 X 50 X 50 (AXLXP) CM EM PLACAS DE CONCRETO ARMADO DE 7CM DE ESPESSURA, INCLUSIVE PORTÃO DE FERRO (UND)

Não cadastrado		FONTE	UNID	COEFICIENTE	PREÇO UNITÁRIO	TOTAL
CPU03	ABRIGO PARA BOTIJÃO DE GÁS, MEDIDAS INTERNAS 75 X 50 X 50 (AXLXP) CM EM PLACAS DE CONCRETO ARMADO DE 7CM DE ESPESSURA, INCLUSIVE PORTÃO DE FERRO		UND	1,00000000	R$ 547,95	R$ 547,95

Construtora Sumê

RELATÓRIO ANALÍTICO - COMPOSIÇÕES DE CUSTOS

OBRA:	REFORMA E AMPLIAÇÃO DA CAMARA MUNICIPAL DE SANTO ANDRE - PB
DESCRIÇÃO:	REFORMA E AMPLIAÇÃO DA CAMARA MUNICIPAL DE SANTO ANDRE - PB
LOCAL:	SANTO ANDRE - PB

DATA : BDI : 20,34%

FONTE	VERSÃO	HORA	MES
ORSE	2023/12	112,54%	70,11%
SEINFRA	028.1 COM DESONERAÇÃO	84,44%	47,48%
SINAPI	2023/12 COM DESONERAÇÃO	84,85%	46,62%
Composições Próprias	PROPRIA	0,00%	0,00%

FLAVIO PAULINO DE AMORIM

Assinado de forma digital por FLAVIO PAULINO DE AMORIM
Dados: 2024.07.01 18:01:10 -03'00'

TOTAL Não cadastrado:	R$ 547,95
VALOR:	**R$ 547,95**

Construtora Sumé

CRONOGRAMA FÍSICO-FINANCEIRO

OBRA:	REFORMA E AMPLIAÇÃO DA CAMARA MUNICIPAL DE SANTO ANDRE - PB
DESCRIÇÃO:	REFORMA E AMPLIAÇÃO DA CAMARA MUNICIPAL DE SANTO ANDRE - PB
LOCAL:	SANTO ANDRE - PB

DATA : BDI : 20,34%

FONTE	VERSÃO	HORA	MES
ORSE	2023/12	112,54%	70,11%
SEINFRA	028.1 COM DESONERAÇÃO	84,44%	47,48%
SINAPI	2023/12 COM DESONERAÇÃO	84,85%	46,62%
Composições Proprias	PROPRIA	0,00%	0,00%

ITEM	DESCRIÇÃO	VALOR (R$)	QUINZENA 1	QUINZENA 2	QUINZENA 3	Total parcela
1	REFORMA E AMPLIAÇÃO DA CAMARA MUNICIPAL DE SANTO ANDRE - PB	R$ 118.086,74	30,00 %	40,00 %	30,00 %	100,00 %
			R$ 35.426,02	R$ 47.234,70	R$ 35.426,02	**R$ 118.086,74**
		R$ 118.086,74	R$ 35.426,02	R$ 47.234,70	R$ 35.426,02	R$ 118.086,74
			R$ 35.426,02	R$ 82.660,72	R$ 118.086,74	

FLAVIO PAULINO DE AMORIM

Assinado de forma digital por FLAVIO PAULINO DE AMORIM
Dados: 2024.07.01 18:01:30 -03'00'

Construtora Sumê

COMPOSIÇÃO DO BDI

OBRA:	REFORMA E AMPLIAÇÃO DA CAMARA MUNICIPAL DE SANTO ANDRE - PB
DESCRIÇÃO:	REFORMA E AMPLIAÇÃO DA CAMARA MUNICIPAL DE SANTO ANDRE - PB
LOCAL:	SANTO ANDRE - PB

DATA : BDI : 20,34%

FONTE	VERSÃO	HORA	MES
ORSE	2023/12	112,54%	70,11%
SEINFRA	028.1 COM DESONERAÇÃO	84,44%	47,48%
SINAPI	2023/12 COM DESONERAÇÃO	84,85%	46,62%
Composições Próprias	PROPRIA	0,00%	0,00%

COD	DESCRIÇÃO	%
	Benefício	
S + G	Garantia/seguros	0,80%
L	Lucro	6,19%
	TOTAL	**6,99%**
	Despesas Indiretas	
AC	Administração central	4,00%
DF	Despesas financeiras	1,23%
R	Riscos	1,27%
	TOTAL	**6,50%**
I	**Impostos**	
IMPOSTOS	PIS , CONFINS= ISSQN	5,25%
	TOTAL	**5,25%**

BDI = 20,34%

$$\frac{(1+AC+S+R+G)\times(1+DF)\times(1+L)}{(1-I)}-1$$

FLAVIO PAULINO DE AMORIM

Assinado de forma digital por FLAVIO PAULINO DE AMORIM
Dados: 2024.07.01 18:01:54 -03'00'

Construtora Sumé

TABELA DE ENCARGOS SOCIAIS

OBRA:	REFORMA E AMPLIAÇÃO DA CAMARA MUNICIPAL DE SANTO ANDRE - PB
DESCRIÇÃO:	REFORMA E AMPLIAÇÃO DA CAMARA MUNICIPAL DE SANTO ANDRE - PB
LOCAL:	SANTO ANDRE - PB

DATA : BDI : 20,34%

FONTE	VERSÃO	HORA	MES
ORSE	2023/12	112,54%	70,11%
SEINFRA	028.1 COM DESONERAÇÃO	84,44%	47,48%
SINAPI	2023/12 COM DESONERAÇÃO	84,85%	46,62%
Composições Próprias	PROPRIA	0,00%	0,00%

COD	DESCRIÇÃO	HORISTA %	MENSALISTA %
A	GRUPO A		
A1	INSS	0,00%	0,00%
A2	SESI	1,50%	1,50%
A3	SENAI	1,00%	1,00%
A4	INCRA	0,20%	0,20%
A5	SEBRAE	0,60%	0,60%
A6	Salário Educação	2,50%	2,50%
A7	Seguro Contra Acidentes de Trabalho	3,00%	3,00%
A8	FGTS	8,00%	8,00%
A9	SECONCI	0,00%	0,00%
	TOTAL	16,80%	16,80%
B	GRUPO B		
B1	Repouso Semanal Remunerado	18,03%	0,00%
B2	Feriados	4,31%	0,00%
B3	Auxílio - Enfermidade	0,85%	0,64%
B4	13º Salário	11,06%	8,33%
B5	Licença Paternidade	0,06%	0,04%
B6	Faltas Justificadas	0,74%	0,56%
B7	Dias de Chuvas	2,06%	0,00%
B8	Auxílio Acidente de Trabalho	0,10%	0,08%
B9	Férias Gozadas	11,29%	8,51%
B10	Salário Maternidade	0,04%	0,03%
	TOTAL	48,54%	18,19%
C	GRUPO C		
C1	Aviso Prévio Indenizado	4,57%	3,45%
C2	Aviso Prévio Trabalhado	0,11%	0,08%
C3	Férias Indenizadas	3,31%	2,50%
C4	Depósito Rescisão Sem Justa Causa	2,61%	1,96%
C5	Indenização Adicional	0,38%	0,29%
	TOTAL	10,98%	8,28%
D	GRUPO D		
D1	Reincidência de Grupo A sobre Grupo B	8,15%	3,06%
D2	Reincidência de Grupo A sobre Aviso Prévio Trabalhado e Reincidência do FGTS sobre Aviso Prévio Indenizado	0,38%	0,29%
	TOTAL	8,53%	3,35%

A + B + C + D = 84,85% 46,62%

Construtora Sumé

TABELA DE ENCARGOS SOCIAIS

OBRA:	REFORMA E AMPLIAÇÃO DA CAMARA MUNICIPAL DE SANTO ANDRE - PB
DESCRIÇÃO:	REFORMA E AMPLIAÇÃO DA CAMARA MUNICIPAL DE SANTO ANDRE - PB
LOCAL:	SANTO ANDRE - PB

DATA : BDI : 20,34%

FONTE	VERSÃO	HORA	MES
ORSE	2023/12	112,54%	70,11%
SEINFRA	028.1 COM DESONERAÇÃO	84,44%	47,48%
SINAPI	2023/12 COM DESONERAÇÃO	84,85%	46,62%
Composições Próprias	PROPRIA	0,00%	0,00%

COD	DESCRIÇÃO	HORISTA %	MENSALISTA %
A	**GRUPO A**		
A1	INSS	20,00%	20,00%
A2	SESI	1,50%	1,50%
A3	SENAI	1,00%	1,00%
A4	INCRA	0,20%	0,20%
A5	SEBRAE	0,60%	0,60%
A6	Salário Educação	2,50%	2,50%
A7	Seguro Contra Acidentes de Trabalho	3,00%	3,00%
A8	FGTS	8,00%	8,00%
A9	SECONCI	0,00%	0,00%
	TOTAL	**36,80%**	**36,80%**
B	**GRUPO B**		
B1	Repouso Semanal Remunerado	17,87%	0,00%
B2	Feriados	3,93%	0,00%
B3	Auxílio - Enfermidade	0,85%	0,64%
B4	13º Salário	10,98%	8,33%
B5	Licença Paternidade	0,06%	0,04%
B6	Faltas Justificadas	0,73%	0,56%
B7	Dias de Chuvas	1,51%	0,00%
B8	Auxílio Acidente de Trabalho	0,10%	0,08%
B9	Férias Gozadas	11,37%	8,64%
B10	Salário Maternidade	0,04%	0,03%
	TOTAL	**47,44%**	**18,32%**
C	**GRUPO C**		
C1	Aviso Prévio Indenizado	4,83%	3,67%
C2	Aviso Prévio Trabalhado	0,11%	0,09%
C3	Férias Indenizadas	2,35%	1,79%
C4	Depósito Rescisão Sem Justa Causa	2,71%	2,06%
C5	Indenização Adicional	0,41%	0,31%
	TOTAL	**10,41%**	**7,92%**
D	**GRUPO D**		
D1	Reincidência de Grupo A sobre Grupo B	17,46%	6,74%
D2	Reincidência de Grupo A sobre Aviso Prévio Trabalhado e Reincidência do FGTS sobre Aviso Prévio Indenizado	0,43%	0,33%
	TOTAL	**17,89%**	**7,07%**

A + B + C + D = 112,54% 70,11%

Construtora Sumé

TABELA DE ENCARGOS SOCIAIS

OBRA:	REFORMA E AMPLIAÇÃO DA CAMARA MUNICIPAL DE SANTO ANDRE - PB
DESCRIÇÃO:	REFORMA E AMPLIAÇÃO DA CAMARA MUNICIPAL DE SANTO ANDRE - PB
LOCAL:	SANTO ANDRE - PB

DATA : BDI : 20,34%

FONTE	VERSÃO	HORA	MES
ORSE	2023/12	112,54%	70,11%
SEINFRA	028.1 COM DESONERAÇÃO	84,44%	47,48%
SINAPI	2023/12 COM DESONERAÇÃO	84,85%	48,62%
Composições Próprias	PROPRIA	0,00%	0,00%

COD	DESCRIÇÃO	HORISTA %	MENSALISTA %
A	**GRUPO A**		
A1	INSS	0,00%	0,00%
A2	SESI	1,50%	1,50%
A3	SENAI	1,00%	1,00%
A4	INCRA	0,20%	0,20%
A5	SEBRAE	0,60%	0,60%
A6	Salário Educação	2,50%	2,50%
A7	Seguro Contra Acidentes de Trabalho	3,00%	3,00%
A8	FGTS	8,00%	8,00%
A9	SECONCI	0,00%	0,00%
	TOTAL	**16,80%**	**16,80%**
B	**GRUPO B**		
B1	Repouso Semanal Remunerado	17,85%	0,00%
B2	Feriados	3,71%	0,00%
B3	Auxílio - Enfermidade	0,87%	0,66%
B4	13º Salário	11,03%	8,33%
B5	Licença PaternidadE	0,07%	0,05%
B6	Faltas Justificadas	0,74%	0,56%
B7	Dias de Chuvas	1,59%	0,00%
B8	Auxílio Acidente de Trabalho	0,11%	0,08%
B9	Férias Gozadas	12,35%	9,33%
B10	Salário Maternidade	0,04%	0,03%
	TOTAL	**48,36%**	**19,04%**
C	**GRUPO C**		
C1	Aviso Prévio Indenizado	5,52%	4,17%
C2	Aviso Prévio Trabalhado	0,13%	0,10%
C3	Férias Indenizadas	1,72%	1,30%
C4	Depósito Rescisão Sem Justa Causa	2,87%	2,17%
C5	Indenização Adicional	0,46%	0,35%
	TOTAL	**10,70%**	**8,09%**
D	**GRUPO D**		
D1	Reincidência de Grupo A sobre Grupo B	8,12%	3,20%
D2	Reincidência de Grupo A sobre Aviso Prévio Trabalhado e Reincidência do FGTS sobre Aviso Prévio Indenizado	0,46%	0,35%
	TOTAL	**8,58%**	**3,55%**

A + B + C + D = 84,44% 47,48%

FLAVIO PAULINO DE AMORIM

Assinado de forma digital por FLAVIO PAULINO DE AMORIM
Dados: 2024.07.01 18:02:40 -03'00'

ESTADO DA PARAÍBA
CÂMARA MUNICIPAL DE SANTO ANDRÉ

REFERENTE: PROCEDIMENTO DE DISPENSA DE LICITAÇÃO

DISPONIBILIDADE ORÇAMENTÁRIA

Realização do referido procedimento de contratação direta:

Objeto: Contratação de empresa de engenharia para execução dos serviços de Reforma e Ampliação da Câmara Municipal de Santo André-PB.

DECLARAÇÃO

Conforme solicitado, declaramos haver previsão de dotação apropriada no orçamento vigente para a devida execução do objeto a ser contratado ficando, portanto, demonstrada, pela reserva orçamentária que neste ato foi realizada, a compatibilidade da previsão desses recursos com o compromisso a ser assumido:

Recursos não Vinculados de Impostos: 10.100-CAMARA MUNICIPAL; 10100.01.031.0002.1001 - REFORMA/AMPLIACAO DA CAMARA DE VEREADORES; 4.4.90.51.00.00 OBRAS E INSTALACOES; FONTE 500

Santo André - PB, 16 de Julho de 2024.

Anderson Nunes de Medeiros

ANDERSON NUNES DE MEDEIROS
Tesoureiro

ESTADO DA PARAÍBA
29-SANTO ANDRE (EXECUTIVO)
QUADRO DE DETALHAMENTO DA DESPESA - Q.D.D.
EXERCÍCIO:2024

10.0000 - LEGISLATIVO
10.100-CAMARA MUNICIPAL

Sequência	Classificação da Despesa	Descrição	Fonte	Valor Orçado	Total
10100.01.031.0002.1001 - REFORMA/AMPLIACAO DA CAMARA DE VEREADORES					
	4.4.90.51.00.00	OBRAS E INSTALACOES	500	60.000,00	
Total da Ficha Orçamentária - 1					**60.000,00**
10100.01.031.2002.1002 - AQUISIÇÃO DE MÓVEIS E EQUIP. DA CÂMARA MUNICIPAL					
	4.4.90.52.00.00	EQUIPAMENTOS E MATERIAL PERMANENTE	500	120.000,00	
Total da Ficha Orçamentária - 202237					**120.000,00**
10100.01.031.2002.2001 - MANUT. DAS ATIVIDADES DO PODER LEGISLATIVO					
	3.1.90.11.00.00	VENC.E VANTAGENS FIXAS-PESSOAL CIVIL	500	880.000,00	
	3.1.90.13.00.00	OBRIGACOES PATRONAIS AO INSS	500	170.000,00	
	3.3.90.14.00.00	DIARIA-CIVIL	500	10.000,00	
	3.3.90.30.00.00	MATERIAL DE CONSUMO	500	45.000,00	
	3.3.90.33.00.00	PASSAGENS E DESPESAS COM LOCOMOCAO	500	1.000,00	
	3.3.90.36.00.00	OUTROS SERV.DE TERC.PESSOA FISICA	500	40.000,00	
	3.3.90.39.00.00	OUTROS SERV.DE TERC.PESSOA JURIDICA	500	183.000,00	
	3.3.90.92.00.00	DESPESAS DE EXERCICIOS ANTERIORES	500	1.000,00	
Total da Ficha Orçamentária - 10					**1.330.000,00**
Total por Orgão R$					**1.510.000,00**

ESTADO DA PARAÍBA
CÂMARA MUNICIPAL DE SANTO ANDRÉ
GABINETE DO PRESIDENTE

REFERENTE: PROCEDIMENTO DE DISPENSA DE LICITAÇÃO

AUTORIZAÇÃO

Expediente: SOLICITAÇÃO
Chefia de Gabinete.
Assunto: Procedimento de dispensa de licitação.
Anexo: Solicitação correspondente devidamente instruída com a justificativa para a necessidade da demanda requerida.

D E S P A C H O

AUTORIZO a realização do procedimento de Dispensa de Licitação, nos termos do Art. 75, inciso I, da Lei 14.133/21, objetivando:

Contratação de empresa de engenharia para execução dos serviços de Reforma e Ampliação da Câmara Municipal de Santo André–PB.

Destaca-se que o referido certame, conforme evidenciado na etapa inicial do processo, será regido pela seguinte regra:

Lei Federal nº 14.133, de 1º de abril de 2021.

Conforme informação do setor responsável existe disponibilidade de dotação específica no orçamento vigente, apropriada para a devida execução do objeto a ser contratado, inclusive restou devidamente demonstrada a compatibilidade da previsão de recursos orçamentários com o compromisso a ser assumido.

Remeta-se a solicitação em tela, instruída de todas as informações e elementos correspondentes inclusive com a justificativa para a necessidade da demanda requerida, ao Setor de Contratação deste órgão para formalização do referido procedimento de contratação direta por Dispensa de Licitação.

Santo André - PB, 18 de Julho de 2024.

Maria Cristiane Alves de Medeiros
MARIA CRISTIANE ALVES DE MEDEIROS
Presidente

ESTADO DA PARAÍBA
CÂMARA MUNICIPAL DE SANTO ANDRÉ
SETOR DE CONTRATAÇÃO

REFERENTE: PROCEDIMENTO DE DISPENSA DE LICITAÇÃO

PROTOCOLO
PROCESSO ADMINISTRATIVO N° 003/2024

Realização do referido procedimento de contratação direta:

Origem: Chefia de Gabinete

Objeto: Contratação de empresa de engenharia para execução dos serviços de Reforma e Ampliação da Câmara Municipal de Santo André-PB.

Fundamentação: Lei Federal n° 14.133, de 1° de Abril de 2021; Lei Complementar n° 123, de 14 de Dezembro de 2006; e legislação pertinente, consideradas as alterações posteriores das referidas normas.

Protocolo: Observadas as disposições legais, bem como os elementos que instruem os autos, em especial a justificativa para a necessidade da demanda requerida e principalmente a devida autorização para formalização da referida contratação direta por Dispensa de Licitação, nos termos do Art. 75, inciso I, da Lei 14.133/21, onde foram consideradas, segundo informado pela unidade demandante, para fins de aferição dos valores que atendam ao limite definido no referido dispositivo legal, as disposições dos §§ 1° e 7°, desse mesmo artigo; este Órgão de Contratação protocolou o processo em tela:

DISPENSA N° DV0001/2024 - 19/07/2024

Procedimento: Aos autos do processo ora protocolado e numerado, o qual está instruído com a respectiva documentação de formalização de demanda; estimativa de despesa; demonstração da compatibilidade da previsão de recursos orçamentários com o compromisso a ser assumido; e a autorização da autoridade competente; após a devida autuação, serão juntados oportunamente a exposição de motivos e seus elementos constitutivos, inclusive a correspondente minuta do contrato, a qual indicará, necessariamente, as razões da escolha do contratado bem como a justificativa de preço; e que posteriormente deverão ser submetidos à apreciação da Autoridade Superior para aprovação e à análise dos setores competentes para emissão de parecer jurídico e pareceres técnicos, se for o caso, que demonstrem o atendimento dos requisitos exigidos na Lei 14.133/21, em especial no seu Art. 72. Deverá ser juntada aos autos, ainda, a documentação da comprovação de que o contratado preenche os requisitos de habilitação e qualificação mínima necessária e, conforme o disposto no parágrafo único do referido artigo, deverá ser divulgado e mantido à disposição do público em sítio eletrônico oficial, o ato que autoriza a contratação direta ou o extrato decorrente do contrato celebrado; observadas as disposições do referido diploma legal.

Santo André - PB, 19 de Julho de 2024.

Anderson Nunes de Medeiros
ANDERSON NUNES DE MEDEIROS
Presidente da Comissão

ESTADO DA PARAÍBA
CÂMARA MUNICIPAL DE SANTO ANDRÉ
SETOR DE CONTRATAÇÃO

TERMO DE AUTUAÇÃO DE PROCESSO LICITATÓRIO
PROCESSO ADMINISTRATIVO Nº 003/2024

Objeto: Contratação de empresa de engenharia para execução dos serviços de Reforma e Ampliação da Câmara Municipal de Santo André-PB.

I - RECEBIMENTO
Nesta data recebemos a documentação inerente à execução do objeto acima indicado, composta, inclusive, pelos seguintes elementos: solicitação para realizar procedimento de Dispensa de Licitação, nos termos do Art. 75, inciso I, da Lei 14.133/21, com justificativa para a necessidade da contratação e a respectiva documentação de formalização de demanda; estimativa de despesa; demonstração da compatibilidade da previsão de recursos orçamentários com o compromisso a ser assumido; e a autorização da autoridade competente.

II - PROTOCOLO
Observadas as disposições legais, bem como os elementos que instruem os autos, em especial a justificativa para a necessidade da demanda requerida e principalmente a devida autorização para formalização da referida contratação direta por Dispensa de Licitação, nos termos do Art. 75, inciso I, da Lei 14.133/21, onde foram consideradas, segundo informado pela unidade demandante, para fins de aferição dos valores que atendam ao limite definido no referido dispositivo legal, as disposições dos §§ 1º e 7º, desse mesmo artigo; este Órgão de Contratação protocolou o processo em tela:
Dispensa nº DV0001/2024 - 19/07/2024.

III - ELEMENTOS DO PROCESSO
Após devidamente autuado, protocolado e numerado, aos autos do presente processo, o qual está instruído com a respectiva documentação de formalização de demanda; estimativa de despesa; demonstração da compatibilidade da previsão de recursos orçamentários com o compromisso a ser assumido; e da autorização da autoridade competente; serão juntados oportunamente a exposição de motivos e seus elementos constitutivos, inclusive a correspondente minuta do contrato, a qual indicará, necessariamente, as razões da escolha do contratado bem como a justificativa de preço.

IV - PROCEDIMENTO
Remeta-se a Chefia de Gabinete.

Prezados Senhores,

Encaminhamos os elementos do processo ora autuado para a devida instrução, devendo ser juntada a exposição de motivos elaborada por esta Chefia de Gabinete, a qual indicará, necessariamente, dentre outras informações, as razões da escolha do contratado bem como a justificativa de preço, com a correspondente minuta do contrato. Em seguida os autos deverão ser submetidos à apreciação da Autoridade Superior para aprovação e à análise dos setores competentes para emissão de parecer jurídico e pareceres técnicos, se for o caso, que demonstrem o atendimento dos requisitos exigidos na Lei 14.133/21, em especial no seu Art. 72. Deverá ser juntada aos autos, ainda, a documentação da comprovação de que o contratado preenche os requisitos de habilitação e qualificação mínima necessária e, conforme o disposto no parágrafo único do referido artigo, deverá ser divulgado e mantido à disposição do público em sítio eletrônico oficial, o ato que autoriza a contratação direta ou o extrato decorrente do contrato celebrado; observadas as disposições do referido diploma legal.

Santo André - PB, 19 de Julho de 2024.

Anderson Nunes de Medeiros
ANDERSON NUNES DE MEDEIROS
Presidente da Comissão

Diário Oficial - Santo André/PB.
Poder Executivo

EXPEDIENTE DO EXECUTIVO

Gabinete do Prefeito

Prefeito Municipal
EDGLEI AMORIM DO NASCIMENTO

Vice-Prefeita
SELMA PATRÍCIA MESSIAS DE OLIVEIRA

Chefe de Gabinete
EDGLEY FIDELIS SOUTO MESSIAS

Controladoria Geral do Município
Controlador Geral
ERILEIDE DE OLIVEIRA LIMA

Procuradoria Geral do Município
Procurador Geral
JOÃO JOSÉ MACIEL ALVES

Secretaria Municipal de Administração
Secretário
JONAS MACIEL DA SILVA

Secretaria Municipal de Finanças
Secretário - Interina
MARIA DAS GRAÇAS BEZERRA IMPERIANO

Secretaria Municipal de Agricultura
Secretário
ALEX BARBOSA DOS SANTOS

Secretaria Municipal de Educação Cultura e Esportes
Secretário
CAMILA MARIA BURITI DE MEDEIROS

Secretaria Municipal de Infraestrutura, Obras e Serviços Urbanos
Secretária
JOSÉ FRETAS JUNIOR

Secretaria Municipal do Meio Ambiente
Secretário
MARCELINO CAVALCANTE SOUTO

Secretaria Municipal de Saúde
Secretária
SILVANA FERNANDES MARINHO

Secretaria Municipal de Desenvolvimento Humano e Social
Secretária
ALDENICE LEITE DE FARIAS

Instituído pela Lei Municipal Nº. 05 de 05 de fevereiro de 1997
Regulamentado pelo Decreto nº 020 de 15 de junho de 2020

SEM PUBLICAÇÃO

Diário Oficial - Santo André/PB.
Poder Legislativo

EXPEDIENTE DO LEGISLATIVO

Gabinete do Presidente
Presidente
MARIA CRISTIANE ALVES DE MEDEIROS

Vice Presidente
RODRIGO CAMILO DA COSTA

Primeiro Secretario
JOSÉ DENYS CAVALCANTE DE OLIVEIRA

Segundo Secretário
MARIA DO SOCORRO SOUTO MESSIAS

Legislatura 2021/2024

ESMERALDO FIGUEREDO SOBRINHO

FILIPE SILVA MOREIRA

FRANCISCO EDIGLEI CORREIA JUNIOR

JOSE DENYS CAVALCANTE DE OLIVEIRA

JOÃO BATISTA SALES NOBERTO

MARIA CRISTIANE ALVES DE MEDEIROS

MARIA DO SOCORRO SOUTO MESSIAS

RODRIGO CAMILO DA COSTA

ROSENILDO ALVES LOPES

Instituído pela Lei Municipal N°. 05 de 05 de fevereiro de 1997
Regulamentado pelo Decreto n° 020 de 15 de junho de 2020


OUTROS ATOS ADMINISTRATIVOS

AVISO DE PRETENSA CONTRATAÇÃO DIRETA - DISPENSA DE LICITAÇÃO Nº DV 0001/2024

A Câmara Municipal de Santo André manifesta o interesse em obter propostas adicionais de eventuais interessados na contração direta, com base no Art. 75, inciso I, da Lei Federal nº 14.133/21, que objetiva: Contratação de empresa de engenharia para execução dos serviços de Reforma e Ampliação da Câmara Municipal de Santo André-PB. O interessado poderá obter o respectivo Termo de Referência com a especificação do objeto pretendido junto a Comissão de Licitação, sediada na Humberto Matias de Medeiros, s/n - Centro – Santo André – PB, ou acessando: https://camaradesantoandre.pb.gov.br ou através do e-mail: cplcamaramsantoandrepb@gmail.com. A referida comissão estará recebendo as propostas até o dia 29 de julho de 2024, nos horário e endereço abaixo indicados, e que poderão ser encaminhadas também pelo e-mail: cplcamaramsantoandrepb@gmail.com. Recursos: previstos no orçamento vigente. Fundamento legal: Lei Federal nº 14.133/21; Lei Complementar nº 123/06; e legislação pertinente, consideradas as alterações posteriores das referidas normas. Informações: no horário das 07:00 as 13:00 horas dos dias úteis, no endereço supracitado.

Santo André - PB, 22 de Julho de 2024
ANDERSON NUNES DE MEDEIROS - Servidor Responsável

Publicada e Autorizada por: ANDERSON NUNES DE MEDEIROS
Código da Matéria: 20240723041744 - **Data/Hora Publicação:** 23/07/2024 16:18:21

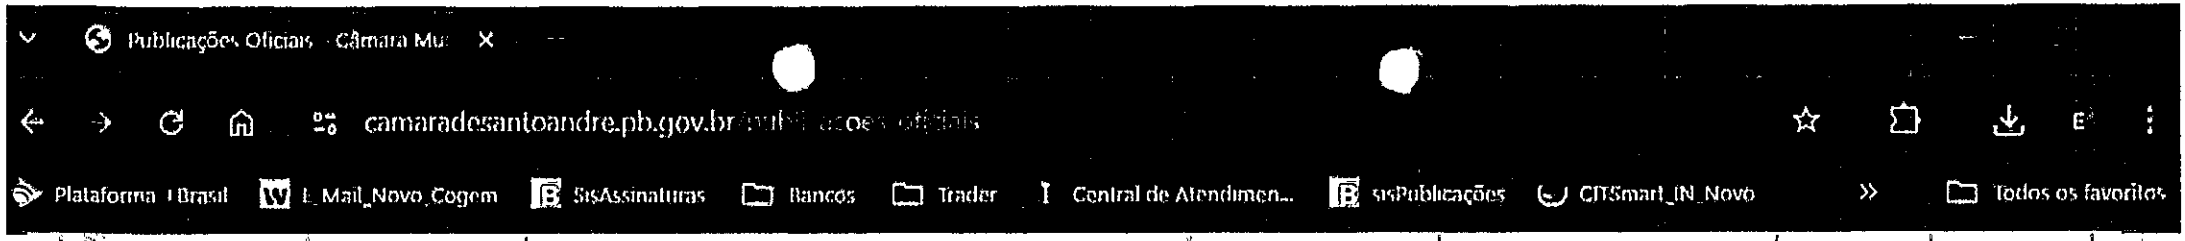

ORDINÁRIA	20240723041744	AVISO DE PRETENSA CONTRATAÇÃO DIRETA - DISPENSA DE LICITAÇÃO Nº DV 0001/2024	OUTROS ATOS ADMINISTRATIVOS	GABINETE DA PRESIDENCIA	23/07/2024	ABRIR
ORDINÁRIA	20240529033444	GESTOR E FISCAL DO CONTRATO - INEXIGIBILIDADE Nº IN 0002/2024	OUTROS ATOS ADMINISTRATIVOS	GABINETE DA PRESIDENCIA	29/05/2024	ABRIR
ORDINÁRIA	20240529033326	GESTOR E FISCAL DO CONTRATO - INEXIGIBILIDADE Nº IN 0001/2024	OUTROS ATOS ADMINISTRATIVOS	GABINETE DA PRESIDENCIA	29/05/2024	ABRIR
ORDINÁRIA	20240529033125	EXTRATO DE CONTRATO - INEXIGIBILIDADE DE LICITAÇÃO Nº IN 0002/2024	EXTRATO DE CONTRATO	GABINETE DA PRESIDENCIA	29/05/2024	ABRIR
ORDINÁRIA	20240529032916	EXTRATO DE CONTRATO - INEXIGIBILIDADE DE LICITAÇÃO Nº IN 0001/2024	EXTRATO DE CONTRATO	GABINETE DA PRESIDENCIA	29/05/2024	ABRIR
ORDINÁRIA	20240529032816	EXTRATO DE INEXIGIBILIDADE DE LICITAÇÃO - EXPOSIÇÃO DE MOTIVOS Nº IN 0002/2024	EXTRATO DE INEXIGIBILIDADE	GABINETE DA PRESIDENCIA	29/05/2024	ABRIR
ORDINÁRIA	20240529032602	RATIFICAÇÃO E ADJUDICAÇÃO - INEXIGIBILIDADE Nº IN 0002/2024	EXTRATO DE RATIFICAÇÃO	GABINETE DA PRESIDENCIA	29/05/2024	ABRIR

ESTADO DA PARAÍBA
CÂMARA MUNICIPAL DE SANTO ANDRÉ
CHEFIA DE GABINETE

EXPOSIÇÃO DE MOTIVOS Nº DV0001/2024

Santo André - PB, 31 de Julho de 2024.

1.0 - DO OBJETIVO
Tem a presente exposição de motivos o objetivo de esclarecer, em consonância com a legislação vigente, as razões da singularidade da seguinte despesa: Contratação de empresa de engenharia para execução dos serviços de Reforma e Ampliação da Câmara Municipal de Santo André-PB.

2.0 - DA NECESSIDADE DA CONTRATAÇÃO
A contratação do objeto acima descrito será efetuada, nos termo das especificações técnicas e informações complementares constante desta exposição de motivos, quando for o caso, motivada: Pela necessidade da devida efetivação de obra para suprir demanda específica - Contratação de empresa de engenharia para execução dos serviços de Reforma e Ampliação da Câmara Municipal de Santo André-PB -, considerada oportuna e imprescindível, bem como relevante medida de interesse público; e ainda, pela necessidade de desenvolvimento de ações continuadas para a promoção de atividades pertinentes, visando à maximização dos recursos em relação aos objetivos programados, observadas as diretrizes e metas definidas nas ferramentas de planejamento aprovadas.

3.0 - DAS RAZÕES DA ESCOLHA DO FORNECEDOR OU EXECUTANTE
Em decorrência das características e particularidades do objeto da contratação em tela, a mesma poderá ser efetuada junto a: COMAF - SERVICOS DE CONSTRUCOES CIVIS EIRELI - R$ 115.557,26 (cento e quinze mil e quinhentos e cinquenta e sete reais e vinte e seis centavos; pretenso contratado muito bem conceituado no desempenho das atividades inerentes ao ramo pertinente a sua especialidade, apresentando ótima qualidade e preços dos seus serviços, já comprovados anteriormente, justificando, desta forma, a sua escolha.

4.0 - DA JUSTIFICATIVA DO PREÇO
O valor da referida contratação está satisfatório e compatível com os preços praticados no mercado, conforme o devido levantamento efetuado, observadas as disposições do Art. 23, § 2°, da Lei 14.133/21, nos termos da correspondente proposta apresentada, constante dos autos do processo.

5.0 - DO FUNDAMENTO LEGAL
Entende-se que a regra da obrigatoriedade da licitação não é absoluta, contemplando exceções, que a própria legislação enumera. Portanto a contratação em comento poderá ser acobertada por Dispensa de Licitação - dispensa por valor -, nos termos do Art. 75, inciso I, da Lei 14.133/21:

"Art. 75. É dispensável a licitação:"

"I - para contratação que envolva valores inferiores a R$ 119.812,02 (cento e dezenove mil oitocentos e doze reais e dois centavos), no caso de obras e serviços de engenharia ou de serviços de manutenção de veículos automotores;"

6.0 - DA CONCLUSÃO
A concretização da referida contratação poderia ocorrer com a aprovação de Vossa Excelência do processo em apreço, o qual está devidamente instruído com a documentação pertinente, inclusive a minuta do respectivo contrato.

Atenciosamente,

DIVANIZIO DA SILVA SOUZA
Chefe de Gabinete

ESTADO DA PARAÍBA
CÂMARA MUNICIPAL DE SANTO ANDRÉ
CHEFIA DE GABINETE

QUADRO DEMONSTRATIVO DE PREÇOS - MAPA DE APURAÇÃO - EXPOSIÇÃO DE MOTIVOS Nº DV0001/2024

Participantes	Unid.	Quant.	Vl. Unit.	Vl. Total	Class.	Obs.
1 - Contratação de empresa de engenharia para execução dos serviços de Reforma e Ampliação da Câmara Municipal de Santo André-PB						
COMAF - SERVICOS DE CONSTRUCOES CIVIS EIRELI	UND	1	115.557,26	115.557,26	1	
R S CONSTRUCOES E SERVICOS EIRELI	UND	1	116.337,70	116.337,70	2	
CONSTRUTORA SUME LTDA	UND	1	118.086,74	118.086,74	3	

Santo André - PB, 31 de Julho de 2024

RESULTADO FINAL:

DIVANIZIO DA SILVA SOUZA
Chefe de Gabinete

- COMAF - SERVICOS DE CONSTRUCOES CIVIS EIRELI.
CNPJ n.º 41.163.475/0001-86
Item(s): 1.
Valor: R$ 115.557,26 (cento e quinze mil e quinhentos e cinquenta e sete reais e vinte e seis centavos)

REPÚBLICA FEDERATIVA DO BRASIL

CADASTRO NACIONAL DA PESSOA JURÍDICA

NÚMERO DE INSCRIÇÃO	COMPROVANTE DE INSCRIÇÃO E DE SITUAÇÃO CADASTRAL	DATA DE ABERTURA
41.163.475/0001-86 MATRIZ		10/03/2021

NOME EMPRESARIAL
COMAF - SERVICOS DE CONSTRUCOES CIVIS LTDA

TÍTULO DO ESTABELECIMENTO (NOME DE FANTASIA)	PORTE
COMAF	ME

CÓDIGO E DESCRIÇÃO DA ATIVIDADE ECONÔMICA PRINCIPAL
42.13-8-00 - Obras de urbanização - ruas, praças e calçadas

CÓDIGO E DESCRIÇÃO DAS ATIVIDADES ECONÔMICAS SECUNDÁRIAS
37.01-1-00 - Gestão de redes de esgoto
38.11-4-00 - Coleta de resíduos não-perigosos
41.20-4-00 - Construção de edifícios
42.11-1-01 - Construção de rodovias e ferrovias
42.12-0-00 - Construção de obras de arte especiais
42.21-9-02 - Construção de estações e redes de distribuição de energia elétrica
42.21-9-03 - Manutenção de redes de distribuição de energia elétrica
42.21-9-04 - Construção de estações e redes de telecomunicações
42.21-9-05 - Manutenção de estações e redes de telecomunicações
42.22-7-01 - Construção de redes de abastecimento de água, coleta de esgoto e construções correlatas, exceto obras de irrigação
42.22-7-02 - Obras de irrigação
42.92-8-01 - Montagem de estruturas metálicas
42.92-8-02 - Obras de montagem industrial
42.99-5-01 - Construção de instalações esportivas e recreativas
43.11-8-01 - Demolição de edifícios e outras estruturas
43.11-8-02 - Preparação de canteiro e limpeza de terreno
43.12-6-00 - Perfurações e sondagens
43.13-4-00 - Obras de terraplenagem
43.21-5-00 - Instalação e manutenção elétrica
43.22-3-01 - Instalações hidráulicas, sanitárias e de gás

CÓDIGO E DESCRIÇÃO DA NATUREZA JURÍDICA
206-2 - Sociedade Empresária Limitada

LOGRADOURO	NÚMERO	COMPLEMENTO
R ABMAEL ANASTACIO FERREIRA	95	********

CEP	BAIRRO/DISTRITO	MUNICÍPIO	UF
58.500-000	NOVO HORIZONTE	MONTEIRO	PB

ENDEREÇO ELETRÔNICO	TELEFONE
COMAFCONSTRUTORA@GMAIL.COM	(83) 9823-9688

ENTE FEDERATIVO RESPONSÁVEL (EFR)
*****

SITUAÇÃO CADASTRAL	DATA DA SITUAÇÃO CADASTRAL
ATIVA	10/03/2021

MOTIVO DE SITUAÇÃO CADASTRAL

SITUAÇÃO ESPECIAL	DATA DA SITUAÇÃO ESPECIAL
********	********

Aprovado pela Instrução Normativa RFB nº 2.119, de 06 de dezembro de 2022.

Emitido no dia **08/04/2024** às **15:27:03** (data e hora de Brasília). Página: **1/3**



REPÚBLICA FEDERATIVA DO BRASIL

CADASTRO NACIONAL DA PESSOA JURÍDICA

NÚMERO DE INSCRIÇÃO	COMPROVANTE DE INSCRIÇÃO E DE SITUAÇÃO CADASTRAL	DATA DE ABERTURA
41.163.475/0001-86 MATRIZ		10/03/2021

NOME EMPRESARIAL
COMAF - SERVICOS DE CONSTRUCOES CIVIS LTDA

CÓDIGO E DESCRIÇÃO DAS ATIVIDADES ECONÔMICAS SECUNDÁRIAS
43.22-3-02 - Instalação e manutenção de sistemas centrais de ar condicionado, de ventilação e refrigeração
43.22-3-03 - Instalações de sistema de prevenção contra incêndio
43.29-1-04 - Montagem e instalação de sistemas e equipamentos de iluminação e sinalização em vias públicas, portos e aeroportos
43.30-4-01 - Impermeabilização em obras de engenharia civil
43.30-4-02 - Instalação de portas, janelas, tetos, divisórias e armários embutidos de qualquer material
43.30-4-03 - Obras de acabamento em gesso e estuque
43.30-4-04 - Serviços de pintura de edifícios em geral
43.99-1-01 - Administração de obras
43.99-1-02 - Montagem e desmontagem de andaimes e outras estruturas temporárias
43.99-1-03 - Obras de alvenaria
43.99-1-05 - Perfuração e construção de poços de água
49.23-0-02 - Serviço de transporte de passageiros - locação de automóveis com motorista
71.12-0-00 - Serviços de engenharia
71.19-7-01 - Serviços de cartografia, topografia e geodésia
77.11-0-00 - Locação de automóveis sem condutor
77.31-4-00 - Aluguel de máquinas e equipamentos agrícolas sem operador
77.32-2-01 - Aluguel de máquinas e equipamentos para construção sem operador, exceto andaimes
77.32-2-02 - Aluguel de andaimes
81.21-4-00 - Limpeza em prédios e em domicílios
81.22-2-00 - Imunização e controle de pragas urbanas

CÓDIGO E DESCRIÇÃO DA NATUREZA JURÍDICA
206-2 - Sociedade Empresária Limitada

LOGRADOURO	NÚMERO	COMPLEMENTO
R ABMAEL ANASTACIO FERREIRA	95	********

CEP	BAIRRO/DISTRITO	MUNICÍPIO	UF
58.500-000	NOVO HORIZONTE	MONTEIRO	PB

ENDEREÇO ELETRÔNICO	TELEFONE
COMAFCONSTRUTORA@GMAIL.COM	(83) 9823-9688

ENTE FEDERATIVO RESPONSÁVEL (EFR)
*****


SITUAÇÃO CADASTRAL	DATA DA SITUAÇÃO CADASTRAL
ATIVA	10/03/2021

MOTIVO DE SITUAÇÃO CADASTRAL

SITUAÇÃO ESPECIAL	DATA DA SITUAÇÃO ESPECIAL
********	********

Aprovado pela Instrução Normativa RFB nº 2.119, de 06 de dezembro de 2022.

Emitido no dia **08/04/2024** às **15:27:03** (data e hora de Brasília). Página: **2/3**

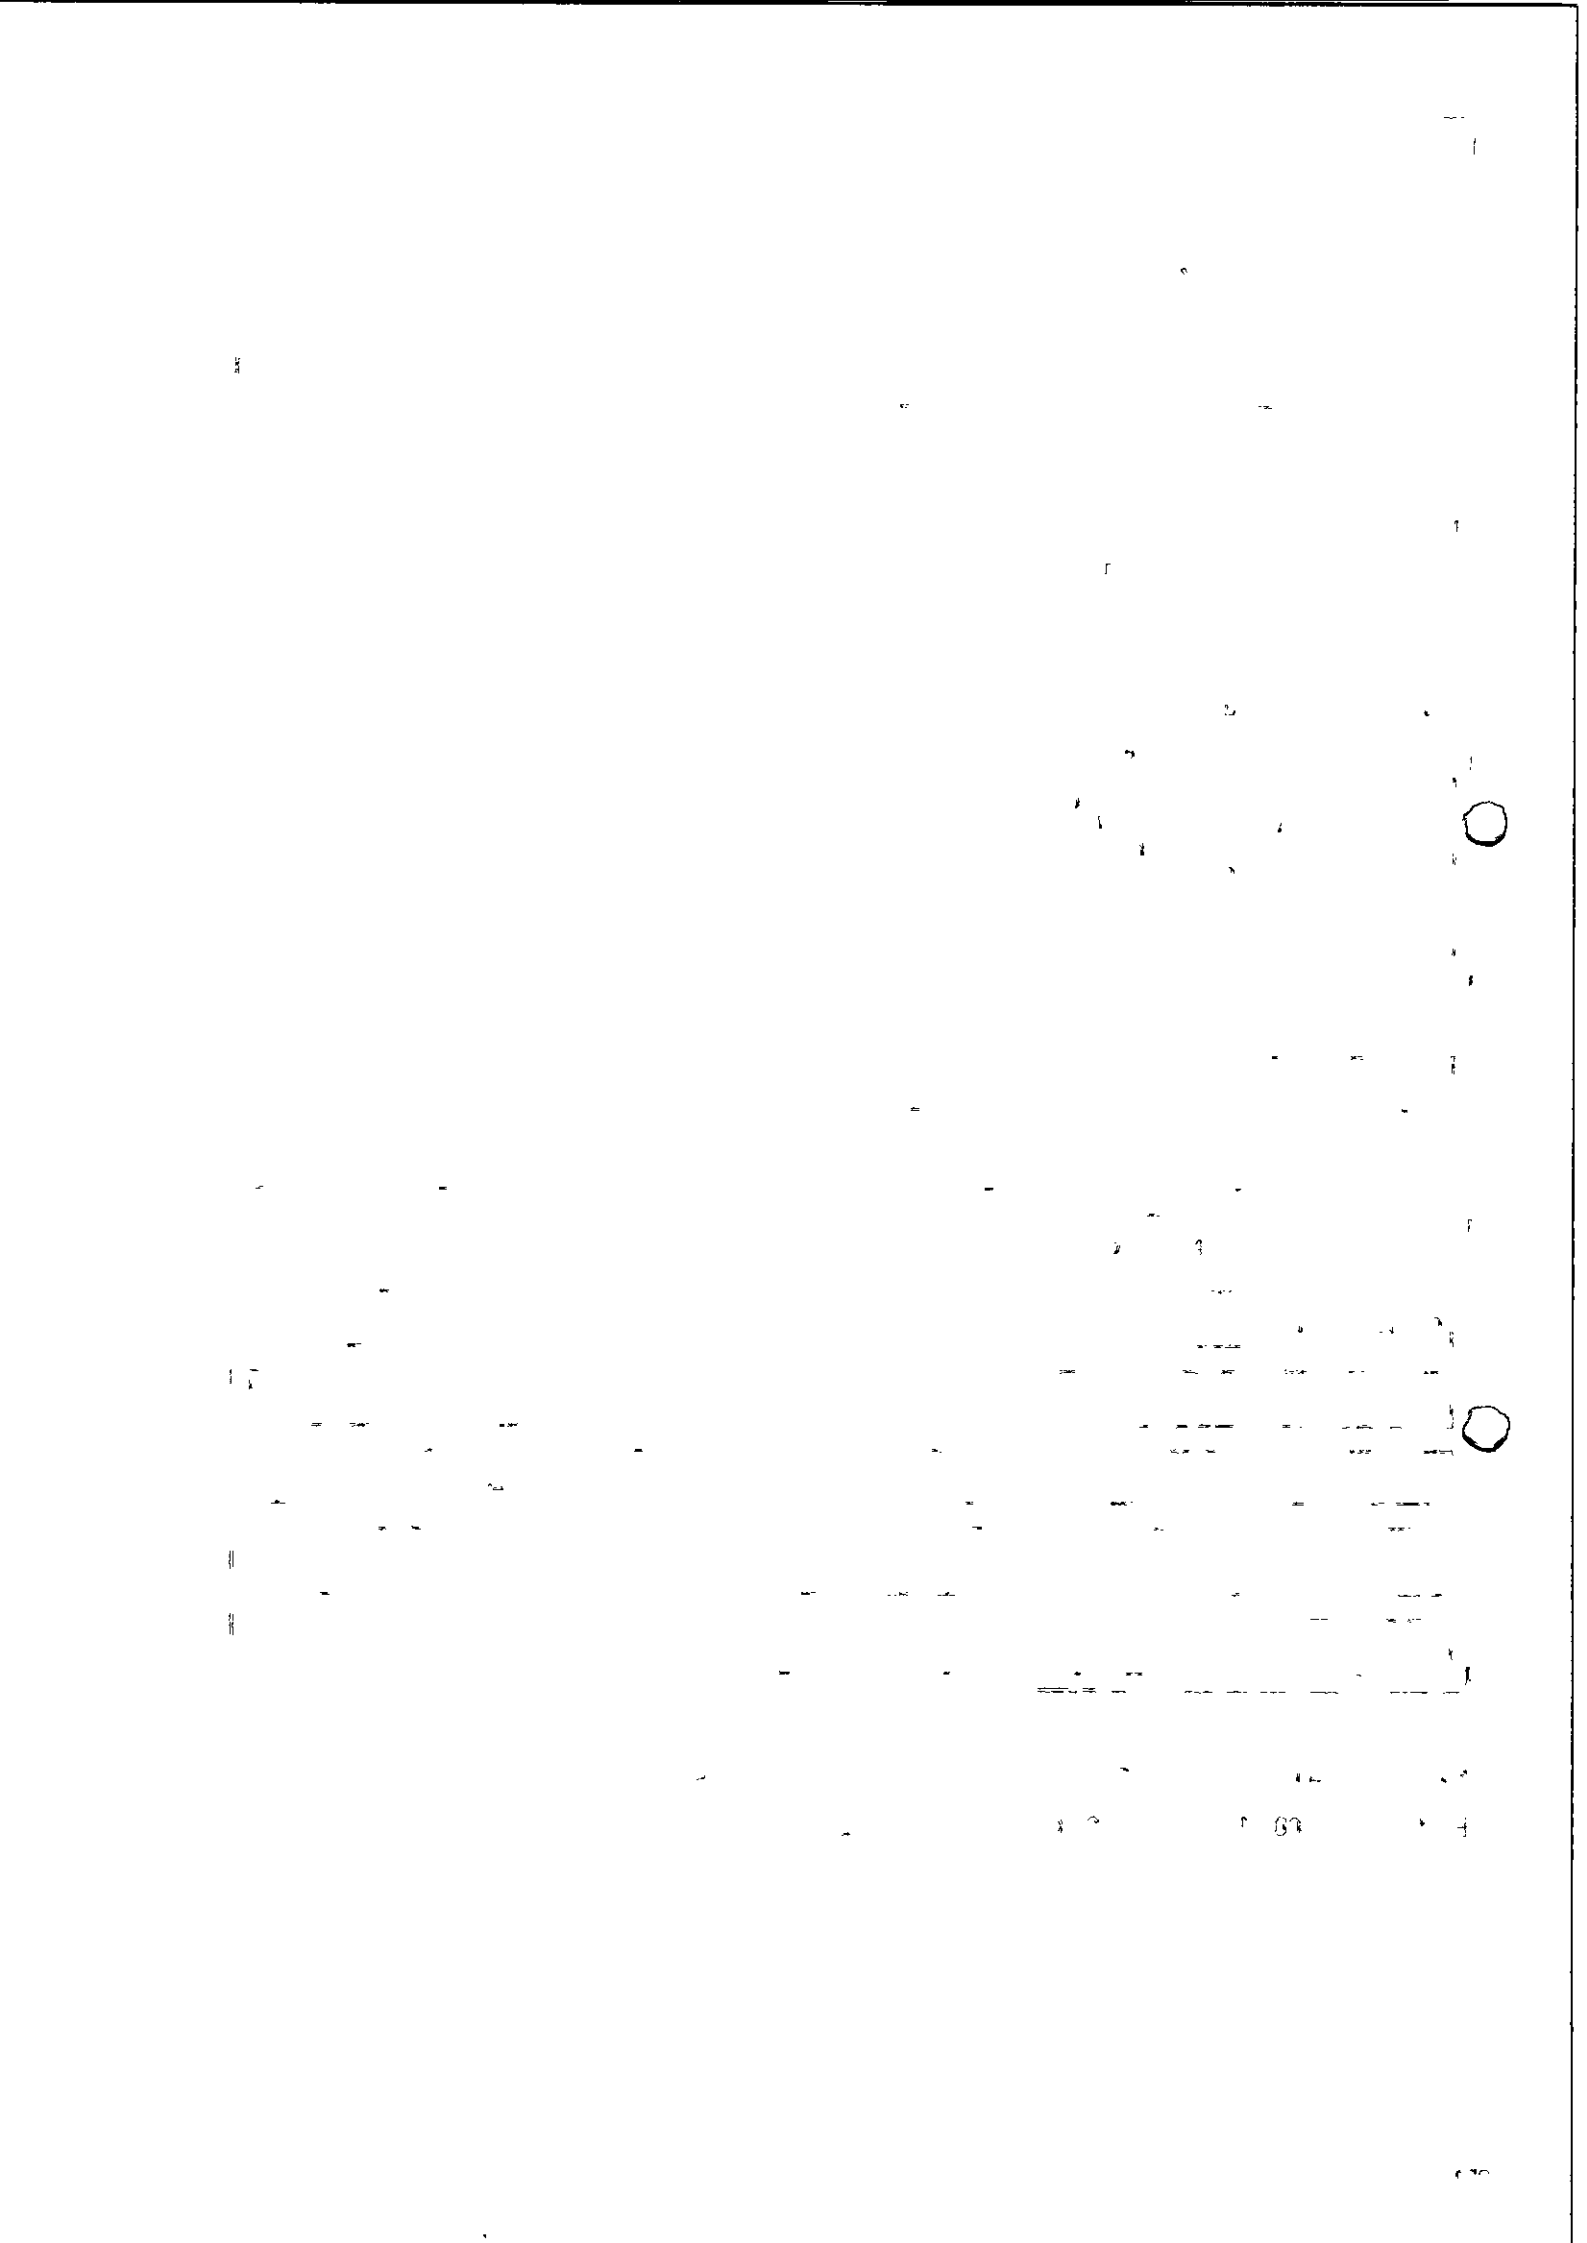

REPÚBLICA FEDERATIVA DO BRASIL

CADASTRO NACIONAL DA PESSOA JURÍDICA

NÚMERO DE INSCRIÇÃO	COMPROVANTE DE INSCRIÇÃO E DE SITUAÇÃO CADASTRAL	DATA DE ABERTURA
41.163.475/0001-86 MATRIZ		10/03/2021

NOME EMPRESARIAL
COMAF - SERVICOS DE CONSTRUCOES CIVIS LTDA

CÓDIGO E DESCRIÇÃO DAS ATIVIDADES ECONÔMICAS SECUNDÁRIAS
96.03-3-01 - Gestão e manutenção de cemitérios

CÓDIGO E DESCRIÇÃO DA NATUREZA JURÍDICA
206-2 - Sociedade Empresária Limitada

LOGRADOURO	NÚMERO	COMPLEMENTO
R ABMAEL ANASTACIO FERREIRA	95	********

CEP	BAIRRO/DISTRITO	MUNICÍPIO	UF
58.500-000	NOVO HORIZONTE	MONTEIRO	PB

ENDEREÇO ELETRÔNICO	TELEFONE
COMAFCONSTRUTORA@GMAIL.COM	(83) 9823-9688

ENTE FEDERATIVO RESPONSÁVEL (EFR)
*****

SITUAÇÃO CADASTRAL	DATA DA SITUAÇÃO CADASTRAL
ATIVA	10/03/2021

MOTIVO DE SITUAÇÃO CADASTRAL

SITUAÇÃO ESPECIAL	DATA DA SITUAÇÃO ESPECIAL
********	********

Aprovado pela Instrução Normativa RFB nº 2.119, de 06 de dezembro de 2022.

Emitido no dia **08/04/2024** às **15:27:03** (data e hora de Brasília). Página: **3/3**

ATO CONSTITUTIVO DE EMPRESA INDIVIDUAL DE RESPONSABILIDADE LIMITADA – EIRELI

COMAF – SERVIÇOS DE CONSTRUÇÕES CIVIS EIRELI

Pelo presente instrumento particular de Ato Constitutivo:

MARCOS ANTONIO FRAGOSO MORAIS FILHO, BRASILEIRO , SOLTEIRO, EMPRESÁRIO, natural da cidade de Livramento – PB, data de nascimento 28/02/1998, portador da Carteira de Identidade (RG): nº 4062449, expedida por SSDS/PB em 13/06/2012 e CPF: nº 702.678.464-10, residente e domiciliado na cidade de Livramento - PB, na RUA GENEROSA CECILIA DE JESUS, nº 13, SANTA TEREZINHA, CEP: 58690-000;

Resolve constituir uma Empresa Individual de Responsabilidade Limitada – EIRELI, mediante as seguintes cláusulas (art. 997, I, CC):

CLÁUSULA I - DO NOME EMPRESARIAL (ART. 997, II e ART. 980-A, §1º, CC)
A empresa adotará como nome empresarial: **COMAF – SERVIÇOS DE CONSTRUÇÕES CIVIS EIRELI**, e usará a expressão COMAF como nome fantasia.

CLÁUSULA II - DA SEDE (art. 997, II, CC)
A empresa terá sua sede no seguinte endereço: AVENIDA CIDADE DO RECIFE, nº 2577, QUADRAB LOTE 06, BELA VISTA, Monteiro - PB, CEP: 58500000.

CLÁUSULA III - DO OBJETO SOCIAL (art. 997, II, CC)
A empresa terá por objeto o exercício das seguintes atividades econômica:OBRAS DE URBANIZAÇÃO - RUAS, PRAÇAS E CALÇADAS; GESTÃO DE REDES DE ESGOTO; COLETA DE RESÍDUOS NÃO-PERIGOSOS; CONSTRUÇÃO DE EDIFÍCIOS; CONSTRUÇÃO DE RODOVIAS E FERROVIAS; CONSTRUÇÃO DE OBRAS-DE-ARTE ESPECIAIS; CONSTRUÇÃO DE ESTAÇÕES E REDES DE DISTRIBUIÇÃO DE ENERGIA ELÉTRICA; MANUTENÇÃO DE REDES DE DISTRIBUIÇÃO DE ENERGIA ELÉTRICA; CONSTRUÇÃO DE ESTAÇÕES E REDES DE TELECOMUNICAÇÕES; MANUTENÇÃO DE ESTAÇÕES E REDES DE TELECOMUNICAÇÕES; CONSTRUÇÃO DE REDES DE ABASTECIMENTO DE ÁGUA, COLETA DE ESGOTO E CONSTRUÇÕES CORRELATAS, EXCETO OBRAS DE IRRIGAÇÃO; OBRAS DE IRRIGAÇÃO; MONTAGEM DE ESTRUTURAS METÁLICAS; OBRAS DE MONTAGEM INDUSTRIAL; CONSTRUÇÃO DE INSTALAÇÕES ESPORTIVAS E RECREATIVAS; DEMOLIÇÃO DE EDIFÍCIOS E OUTRAS ESTRUTURAS; PREPARAÇÃO DE CANTEIRO E LIMPEZA DE TERRENO; PERFURAÇÕES E SONDAGENS; OBRAS DE TERRAPLENAGEM; INSTALAÇÃO E MANUTENÇÃO ELÉTRICA; INSTALAÇÕES HIDRÁULICAS, SANITÁRIAS E DE GÁS; INSTALAÇÃO E MANUTENÇÃO DE SISTEMAS CENTRAIS DE AR CONDICIONADO, DE VENTILAÇÃO E REFRIGERAÇÃO; INSTALAÇÕES DE SISTEMA DE PREVENÇÃO CONTRA INCÊNDIO; MONTAGEM E INSTALAÇÃO DE SISTEMAS E EQUIPAMENTOS DE ILUMINAÇÃO E SINALIZAÇÃO EM VIAS PÚBLICAS, PORTOS E AEROPORTOS; IMPERMEABILIZAÇÃO EM OBRAS DE ENGENHARIA CIVIL; INSTALAÇÃO DE PORTAS, JANELAS, TETOS, DIVISÓRIAS E ARMÁRIOS EMBUTIDOS DE QUALQUER MATERIAL; OBRAS DE ACABAMENTO EM GESSO E ESTUQUE; SERVIÇOS DE PINTURA DE EDIFÍCIOS EM GERAL; ADMINISTRAÇÃO DE OBRAS; MONTAGEM E DESMONTAGEM DE ANDAIMES E OUTRAS ESTRUTURAS TEMPORÁRIAS; OBRAS DE ALVENARIA; PERFURAÇÃO E CONSTRUÇÃO DE POÇOS DE ÁGUA; SERVIÇO DE TRANSPORTE DE PASSAGEIROS - LOCAÇÃO DE AUTOMÓVEIS COM MOTORISTA; SERVIÇOS DE ENGENHARIA; SERVIÇOS DE CARTOGRAFIA, TOPOGRAFIA E GEODÉSIA; LOCAÇÃO DE AUTOMÓVEIS SEM CONDUTOR; ALUGUEL DE MÁQUINAS E EQUIPAMENTOS AGRÍCOLAS SEM OPERADOR; ALUGUEL DE MÁQUINAS E EQUIPAMENTOS PARA CONSTRUÇÃO SEM OPERADOR, EXCETO ANDAIMES; ALUGUEL DE ANDAIMES; LIMPEZA EM PRÉDIOS E EM DOMICÍLIOS; IMUNIZAÇÃO E CONTROLE DE PRAGAS URBANAS; GESTÃO E MANUTENÇÃO DE CEMITÉRIOS.

Parágrafo único. Em estabelecimento eleito como Sede (Matriz) será(ão) exercida(s) a(s) atividade(s) de OBRAS DE URBANIZACAO - RUAS, PRACAS E CALCADAS GESTAO DE REDES DE ESGOTO COLETA DE RESIDUOS NAO-PERIGOSOS CONSTRUCAO DE EDIFICIOS CONSTRUCAO DE RODOVIAS E FERROVIAS CONSTRUCAO DE OBRAS-DE-ARTE ESPECIAIS CONSTRUCAO DE ESTACOES E REDES DE DISTRIBUICAO DE ENERGIA ELETRICA MANUTENCAO DE REDES DE DISTRIBUICAO DE ENERGIA ELETRICA CONSTRUCAO DE ESTACOES E REDES DE TELECOMUNICACOES MANUTENCAO DE ESTACOES E REDES DE TELECOMUNICACOES CONSTRUCAO DE REDES DE ABASTECIMENTO DE AGUA, COLETA DE ESGOTO E CONSTRUCOES CORRELATAS, EXCETO OBRAS DE IRRIGACAO OBRAS DE IRRIGACAO MONTAGEM DE ESTRUTURAS METALICAS OBRAS DE MONTAGEM INDUSTRIAL CONSTRUCAO DE INSTALACOES

ATO CONSTITUTIVO DE EMPRESA INDIVIDUAL DE RESPONSABILIDADE LIMITADA – EIRELI

COMAF – SERVIÇOS DE CONSTRUÇÕES CIVIS EIRELI

ESPORTIVAS E RECREATIVAS DEMOLICAO DE EDIFICIOS E OUTRAS ESTRUTURAS PREPARACAO DE CANTEIRO E LIMPEZA DE TERRENO PERFURACOES E SONDAGENS OBRAS DE TERRAPLENAGEM INSTALACAO E MANUTENCAO ELETRICA INSTALACOES HIDRAULICAS, SANITARIAS E DE GAS INSTALACAO E MANUTENCAO DE SISTEMAS CENTRAIS DE AR CONDICIONADO, DE VENTILACAO E REFRIGERACAO INSTALACOES DE SISTEMA DE PREVENCAO CONTRA INCENDIO MONTAGEM E INSTALACAO DE SISTEMAS E EQUIPAMENTOS DE ILUMINACAO E SINALIZACAO EM VIAS PUBLICAS, PORTOS E AEROPORTOS IMPERMEABILIZACAO EM OBRAS DE ENGENHARIA CIVIL INSTALACAO DE PORTAS, JANELAS, TETOS, DIVISORIAS E ARMARIOS EMBUTIDOS DE QUALQUER MATERIAL OBRAS DE ACABAMENTO EM GESSO E ESTUQUE SERVICOS DE PINTURA DE EDIFICIOS EM GERAL ADMINISTRACAO DE OBRAS MONTAGEM E DESMONTAGEM DE ANDAIMES E OUTRAS ESTRUTURAS TEMPORARIAS OBRAS DE ALVENARIA PERFURACAO E CONSTRUCAO DE POCOS DE AGUA SERVICO DE TRANSPORTE DE PASSAGEIROS - LOCACAO DE AUTOMOVEIS COM MOTORISTA SERVICOS DE ENGENHARIA SERVICOS DE CARTOGRAFIA, TOPOGRAFIA E GEODESIA LOCACAO DE AUTOMOVEIS SEM CONDUTOR ALUGUEL DE MAQUINAS E EQUIPAMENTOS AGRICOLAS SEM OPERADOR ALUGUEL DE MAQUINAS E EQUIPAMENTOS PARA CONSTRUCAO SEM OPERADOR, EXCETO ANDAIMES ALUGUEL DE ANDAIMES LIMPEZA EM PREDIOS E EM DOMICILIOS IMUNIZACAO E CONTROLE DE PRAGAS URBANAS GESTAO E MANUTENCAO DE CEMITERIOS..

E exercerá as seguintes atividades:

CNAE Nº 4213-8/00 - Obras de urbanização - ruas, praças e calçadas
CNAE Nº 9603-3/01 - Gestão e manutenção de cemitérios
CNAE Nº 4399-1/01 - Administração de obras
CNAE Nº 3701-1/00 - Gestão de redes de esgoto
CNAE Nº 3811-4/00 - Coleta de resíduos não-perigosos
CNAE Nº 4120-4/00 - Construção de edifícios
CNAE Nº 4211-1/01 - Construção de rodovias e ferrovias
CNAE Nº 4212-0/00 - Construção de obras-de-arte especiais
CNAE Nº 4221-9/02 - Construção de estações e redes de distribuição de energia elétrica
CNAE Nº 4221-9/03 - Manutenção de redes de distribuição de energia elétrica
CNAE Nº 4221-9/04 - Construção de estações e redes de telecomunicações
CNAE Nº 4221-9/05 - Manutenção de estações e redes de telecomunicações
CNAE Nº 4222-7/01 - Construção de redes de abastecimento de água, coleta de esgoto e construções correlatas, exceto obras de irrigação
CNAE Nº 4222-7/02 - Obras de irrigação
CNAE Nº 4292-8/01 - Montagem de estruturas metálicas
CNAE Nº 4292-8/02 - Obras de montagem industrial
CNAE Nº 4299-5/01 - Construção de instalações esportivas e recreativas
CNAE Nº 4311-8/01 - Demolição de edifícios e outras estruturas
CNAE Nº 4311-8/02 - Preparação de canteiro e limpeza de terreno
CNAE Nº 4312-6/00 - Perfurações e sondagens
CNAE Nº 4313-4/00 - Obras de terraplenagem
CNAE Nº 4321-5/00 - Instalação e manutenção elétrica
CNAE Nº 4322-3/01 - Instalações hidráulicas, sanitárias e de gás
CNAE Nº 4322-3/02 - Instalação e manutenção de sistemas centrais de ar condicionado, de ventilação e refrigeração
CNAE Nº 4322-3/03 - Instalações de sistema de prevenção contra incêndio
CNAE Nº 4329-1/04 - Montagem e instalação de sistemas e equipamentos de iluminação e sinalização em vias públicas, portos e aeroportos
CNAE Nº 4330-4/01 - Impermeabilização em obras de engenharia civil
CNAE Nº 4330-4/02 - Instalação de portas, janelas, tetos, divisórias e armários embutidos de qualquer material
CNAE Nº 4330-4/03 - Obras de acabamento em gesso e estuque
CNAE Nº 4330-4/04 - Serviços de pintura de edifícios em geral
CNAE Nº 4399-1/02 - Montagem e desmontagem de andaimes e outras estruturas temporárias
CNAE Nº 4399-1/03 - Obras de alvenaria
CNAE Nº 4399-1/05 - Perfuração e construção de poços de água

ATO CONSTITUTIVO DE EMPRESA INDIVIDUAL DE RESPONSABILIDADE LIMITADA – EIRELI

COMAF – SERVIÇOS DE CONSTRUÇÕES CIVIS EIRELI

CNAE Nº 4923-0/02 - Serviço de transporte de passageiros - locação de automóveis com motorista
CNAE Nº 7112-0/00 - Serviços de engenharia
CNAE Nº 7119-7/01 - Serviços de cartografia, topografia e geodésia
CNAE Nº 7711-0/00 - Locação de automóveis sem condutor
CNAE Nº 7731-4/00 - Aluguel de máquinas e equipamentos agrícolas sem operador
CNAE Nº 7732-2/01 - Aluguel de máquinas e equipamentos para construção sem operador, exceto andaimes
CNAE Nº 7732-2/02 - Aluguel de andaimes
CNAE Nº 8121-4/00 - Limpeza em prédios e em domicílios
CNAE Nº 8122-2/00 - Imunização e controle de pragas urbanas

CLÁUSULA IV - DO INÍCIO DAS ATIVIDADES E PRAZO DE DURAÇÃO (art. 53, III, F, Decreto nº 1.800/96)
A empresa iniciará suas atividades na data do arquivamento deste ato na Junta Comercial do Estado da Paraíba e seu prazo de duração é indeterminado.

CLÁUSULA V - DO CAPITAL (ART. 997, III e IV e ART. 1.052 e 1.055, CC)
O capital será de R$ 150.000,00 (cento e cinquenta mil reais), totalmente subscrito e integralizado, neste ato, da seguinte forma: R$ 150.000,00 (cento e cinquenta mil reais)em moeda corrente no País

CLÁUSULA VI - DA ADMINISTRAÇÃO (ART. 997, VI, CC)
A administração será exercida pelo titular MARCOS ANTONIO FRAGOSO MORAIS FILHO, que representará legalmente a empresa e poderá praticar todo e qualquer ato de gestão pertinentes ao objeto.

CLÁUSULA VII - DO BALANÇO PATRIMONIAL (art. 1.065, CC)
Ao término de cada exercício, em 31 de Dezembro, o administrador prestará contas justificadas de sua administração, procedendo à elaboração do inventário, do balanço patrimonial e do balanço de resultado econômico, cabendo ao empresário, os lucros ou perdas apuradas.

CLÁUSULA VIII - DECLARAÇÃO DE DESIMPEDIMENTO DE ADMINISTRADOR (art. 1.011, § 1º CC e art. 37, II da Lei nº 8.934 de 1994)
O Administrador declara, sob as penas da lei, de que não está impedido de exercer a administração da empresa, por lei especial, ou em virtude de condenação criminal, ou por se encontrar sob os efeitos dela, a pena que vede, ainda que temporariamente, o acesso a cargos públicos; ou por crime falimentar, de prevaricação, peita ou suborno, concussão, peculato, ou contra a economia popular, contra o sistema financeiro nacional, contra normas de defesa da concorrência, contra as relações de consumo, fé pública, ou a propriedade.

CLÁUSULA IX - DA DECLARAÇÃO DE NÃO PARTICIPAÇÃO EM OUTRA EIRELI (art. 980-A, § 2º CC)
O titular da empresa declara, sob as penas da lei, que não figura como titular de nenhuma outra empresa individual de responsabilidade limitada.

CLÁUSULA X - DO PRÓ LABORE
Titular poderá fixar uma retirada mensal, a título de pro labore, observadas as disposições regulamentares pertinentes.

CLÁUSULA XI - DO FALECIMENTO (art. 1.028, CC)
Falecendo o titular, seus sucessores poderão continuar o exercício da empresa. Não sendo possível ou inexistindo interesse na continuidade, o valor de seus haveres será apurado e liquidado com base na situação patrimonial da empresa, à data da resolução, verificada em balanço especialmente levantado.

CLÁUSULA XII - DA INTERDIÇÃO (art. 974, § 3º CC)
Sendo interditado o titular, ele poderá continuar o exercício da empresa, desde que ele seja devidamente representado ou assistido, conforme o grau de sua incapacidade, e que a administração da empresa caiba a terceiro não impedido.

ATO CONSTITUTIVO DE EMPRESA INDIVIDUAL DE RESPONSABILIDADE LIMITADA – EIRELI

COMAF – SERVIÇOS DE CONSTRUÇÕES CIVIS EIRELI

CLÁUSULA XIII - PORTE EMPRESARIAL

O titular declara que a empresa se enquadra como Microempresa - ME, nos termos da Lei Complementar nº 123, de 14 de dezembro de 2006, e que não se enquadra em qualquer das hipóteses de exclusão relacionadas no § 4º do art. 3º da mencionada lei. (art. 3º, I, LC nº 123, de 2006)

E, por estar assim constituído, assino o presente instrumento.

Monteiro - PB, 28 de janeiro de 2021

MARCOS ANTONIO FRAGOSO MORAIS FILHO
Titular/Administrador

MAFALDA FERNANDES
SERVIÇO NOTARIAL E REGISTRAL
MAFALDA ARAÚJO FERNANDES
TABELIÃ/OFICIALA

Reconheço, por semelhança, a(s) firma(s) de:
MARCOS ANTONIO FRAGOSO MORAIS FILHO
Em test.da verdade. Taperoa-PB 08/03/2021 11:55:53
Carlos Roberto Trajano Filho - Escrevente
[2021-00064] EMOL.:R$ 10,47 FAMEP:R$ 0,31 FEPJ:R$ 2,09 ISS:R$ 0,52 TJ
SELO DIGITAL: ALI45947-0325
Confira a autenticidade em https://selodigital.tjpb.jus.br

CARLOS ROBERTO TRAJANO FILHO
ESCREVENTE

JUCEP

CERTIFICO O REGISTRO EM 10/03/2021 14:48 SOB Nº 25600129838.
PROTOCOLO: 210036214 DE 10/03/2021.
CÓDIGO DE VERIFICAÇÃO: 12101606956. CNPJ DA SEDE: 41163475000186.
NIRE: 25600129838. COM EFEITOS DO REGISTRO EM: 10/03/2021.
COMAF - SERVICOS DE CONSTRUCOES CIVIS EIRELI

MARIA DE FATIMA VENTURA VENANCIO
SECRETÁRIA-GERAL
redesim.pb.gov.br

A validade deste documento, se impresso, fica sujeita à comprovação de sua autenticidade nos respectivos portais, informando seus respectivos códigos de verificação.

PRIMEIRA ALTERAÇÃO DA SOCIEDADE EMPRESÁRIA LIMITADA UNIPESSOAL COMAF – SERVIÇOS DE CONSTRUÇÕES CIVIS LTDA

MARCOS ANTONIO FRAGOSO MORAIS FILHO, brasileira, solteiro, natural da cidade de Livramento - PB, data de nascimento 28/02/1998, portador da Carteira de Identidade RG: n° 4.062.449, expedida por SSDS/PB em 13/06/2012 e CPF: nº 702.678.464-10, residente e domiciliado na cidade de Livramento - PB na Rua Generosa Cecilia de Jesus, nº 13, bairro: Santa Terezinha, CEP: 58.690-000.

Representante Legal da Sociedade Empresária Limitada Unipessoal **"COMAF – SERVIÇOS DE CONSTRUÇÕES CIVIS LTDA"**, com sede na **Av. Cidade do Recife, nº 2577, bairro: Bela Vista, Monteiro - PB, CEP: 58.500-000,** com **NIRE n.º 25600129838** constituída em 10/03/2021 inscrita no **CNPJ sob o n.º 41.163.475/0001-86**, resolve alterar sua inscrição de sociedade empresária limitada unipessoal e alterações posteriores, mediante as seguintes cláusulas:

CLÁUSULA I - DO CAPITAL

O capital da sociedade empresária limitada unipessoal ora transformada, já integralizado no valor de R$ 150.000,00 (cento e cinquenta mil reais), fica elevado para R$ 250.000,00 (duzentos e cinquenta mil reais), havendo um aumento no valor de R$ 100.000,00 (cem mil reais), totalmente integralizado neste ato em moeda corrente do país, passa a constituir o capital da **SOCIEDADE EMPRESÁRIA LIMITADA UNIPESSOAL.**

Nome do Sócio	Qtd Quotas	Valor em R$	%
MARCOS ANTONIO FRAGOSO MORAIS FILHO	250.000	250.000	100
TOTAL	250.000	250.000	100

CLÁUSULA II - DA SEDE (art. 997, II, CC)

A **sociedade empresária limitada unipessoal** terá sua sede no seguinte endereço: **Rua Abmael Anastácio Ferreira, nº 95, bairro: Novo Horizonte, Monteiro-PB, CEP: 58.500-000.**

CLÁUSULA III:

As demais cláusulas não modificadas por este instrumento permanecem em pleno vigor.

O empresário assina o presente instrumento de alteração em uma única via para que surta os efeitos legais

Monteiro-PB, 12 de setembro de 2023

MARCOS ANTONIO FRAGOSO MORAIS FILHO
Sócio - Administrador

ASSINATURA ELETRÔNICA

Certificamos que o ato da empresa COMAF SERVIÇOS DE CONSTRUÇÕES CIVIS LTDA consta assinado digitalmente por:

IDENTIFICAÇÃO DO(S) ASSINANTE(S)	
CPF/CNPJ	Nome
70267846410	MARCOS ANTONIO FRAGOSO MORAIS FILHO

CERTIFICO O REGISTRO EM 14/09/2023 07:17 SOB Nº 20239849329.
PROTOCOLO: 239849329 DE 13/09/2023.
CÓDIGO DE VERIFICAÇÃO: 12313492969. CNPJ DA SEDE: 41163475000186.
NIRE: 25600129838. COM EFEITOS DO REGISTRO EM: 12/09/2023.
COMAF SERVIÇOS DE CONSTRUÇÕES CIVIS LTDA

JUCEP DIGITAL

MARIA DE FATIMA VENTURA VENANCIO
SECRETÁRIA-GERAL
www.redesim.pb.gov.br

A validade deste documento, se impresso, fica sujeito à comprovação de sua autenticidade nos respectivos portais, informando seus respectivos códigos de verificação.

SEGUNDA ALTERAÇÃO DA SOCIEDADE EMPRESÁRIA LIMITADA UNIPESSOAL COMAF – SERVIÇO DE CONSTRUÇÕES CIVIS LTDA

Pelo presente instrumento particular de Alteração ao Ato Constitutivo:

MARCOS ANTONIO FRAGOSO MORAIS FILHO, brasileira, solteiro, empresário, residente e domiciliado na Rua Generosa Cecilia de Jesus, nº 13, bairro: Santa Terezinha, Livramento-PB, CEP: 58.690-000, nascido em 28/02/1998, natural de Livramento-PB, portador da Cédula de Identidade nº 4.062.449 SSDS/PB e CPF nº 702.678.464-10.

O Sócio Administrador da empresa limitada unipessoal denominada **"COMAF – SERVIÇOS DE CONSTRUÇÕES CIVIS LTDA"**, com endereço na Rua Abmael Anastácio Ferreira, nº 95, bairro: Novo Horizonte, Monteiro-PB, CEP: 58.500-000, com contrato social devidamente arquivado na JUCEP Delegacia Regional de Campina Grande sob o NIRE: 2560012983-8 e CNPJ nº 41.163.475/0001-86, resolve **ALTERAR** sua Inscrição de sociedade empresária limitada unipessoal, mediante cláusulas e condições seguintes:


CLÁUSULA PRIMEIRA:
Fica criada uma **Filial na Avenida Pres Vargas, nº 630 – bairro: Centro, Sertânia – PE, CEP: 56.600-000.**

CLÁUSULA SEGUNDA:
Fica destacado do capital social da matriz o valor de **R$ 75.000,00** (setenta e cinco mil reais) para destaque de capital da filial ora criada.

CLÁUSULA TERCEIRA: O Objeto social da Filial é:

ATIVIDADE PRINCIPAL:
CNAE-FISCAL DESCRIÇÃO
42.13-8-00 - obras de urbanização - ruas, praças e calçadas

ATIVIDADES SECUNDÁRIAS:
CNAE-FISCAL DESCRIÇÃO
37.01-1-00 - gestão de redes de esgoto
38.11-4-00 - coleta de resíduos não-perigosos
41.20-4-00 - construção de edifícios
42.11-1-01 - construção de rodovias e ferrovias
42.12-0-00 - construção de obras de arte especiais
42.21-9-02 - construção de estações e redes de distribuição de energia elétrica
42.21-9-03 - manutenção de redes de distribuição de energia elétrica
42.21-9-04 - construção de estações e redes de telecomunicações
42.21-9-05 - manutenção de estações e redes de telecomunicações
42.22-7-01 - construção de redes de abastecimento de água, coleta de esgoto e construções correlatas, exceto obras de irrigação
42.22-7-02 - obras de irrigação
42.92-8-01 - montagem de estruturas metálicas
42.92-8-02 - obras de montagem industrial
42.99-5-01 - construção de instalações esportivas e recreativas
43.11-8-01 - demolição de edifícios e outras estruturas
43.11-8-02 - preparação de canteiro e limpeza de terreno
43.12-6-00 - perfurações e sondagens
43.13-4-00 - obras de terraplenagem

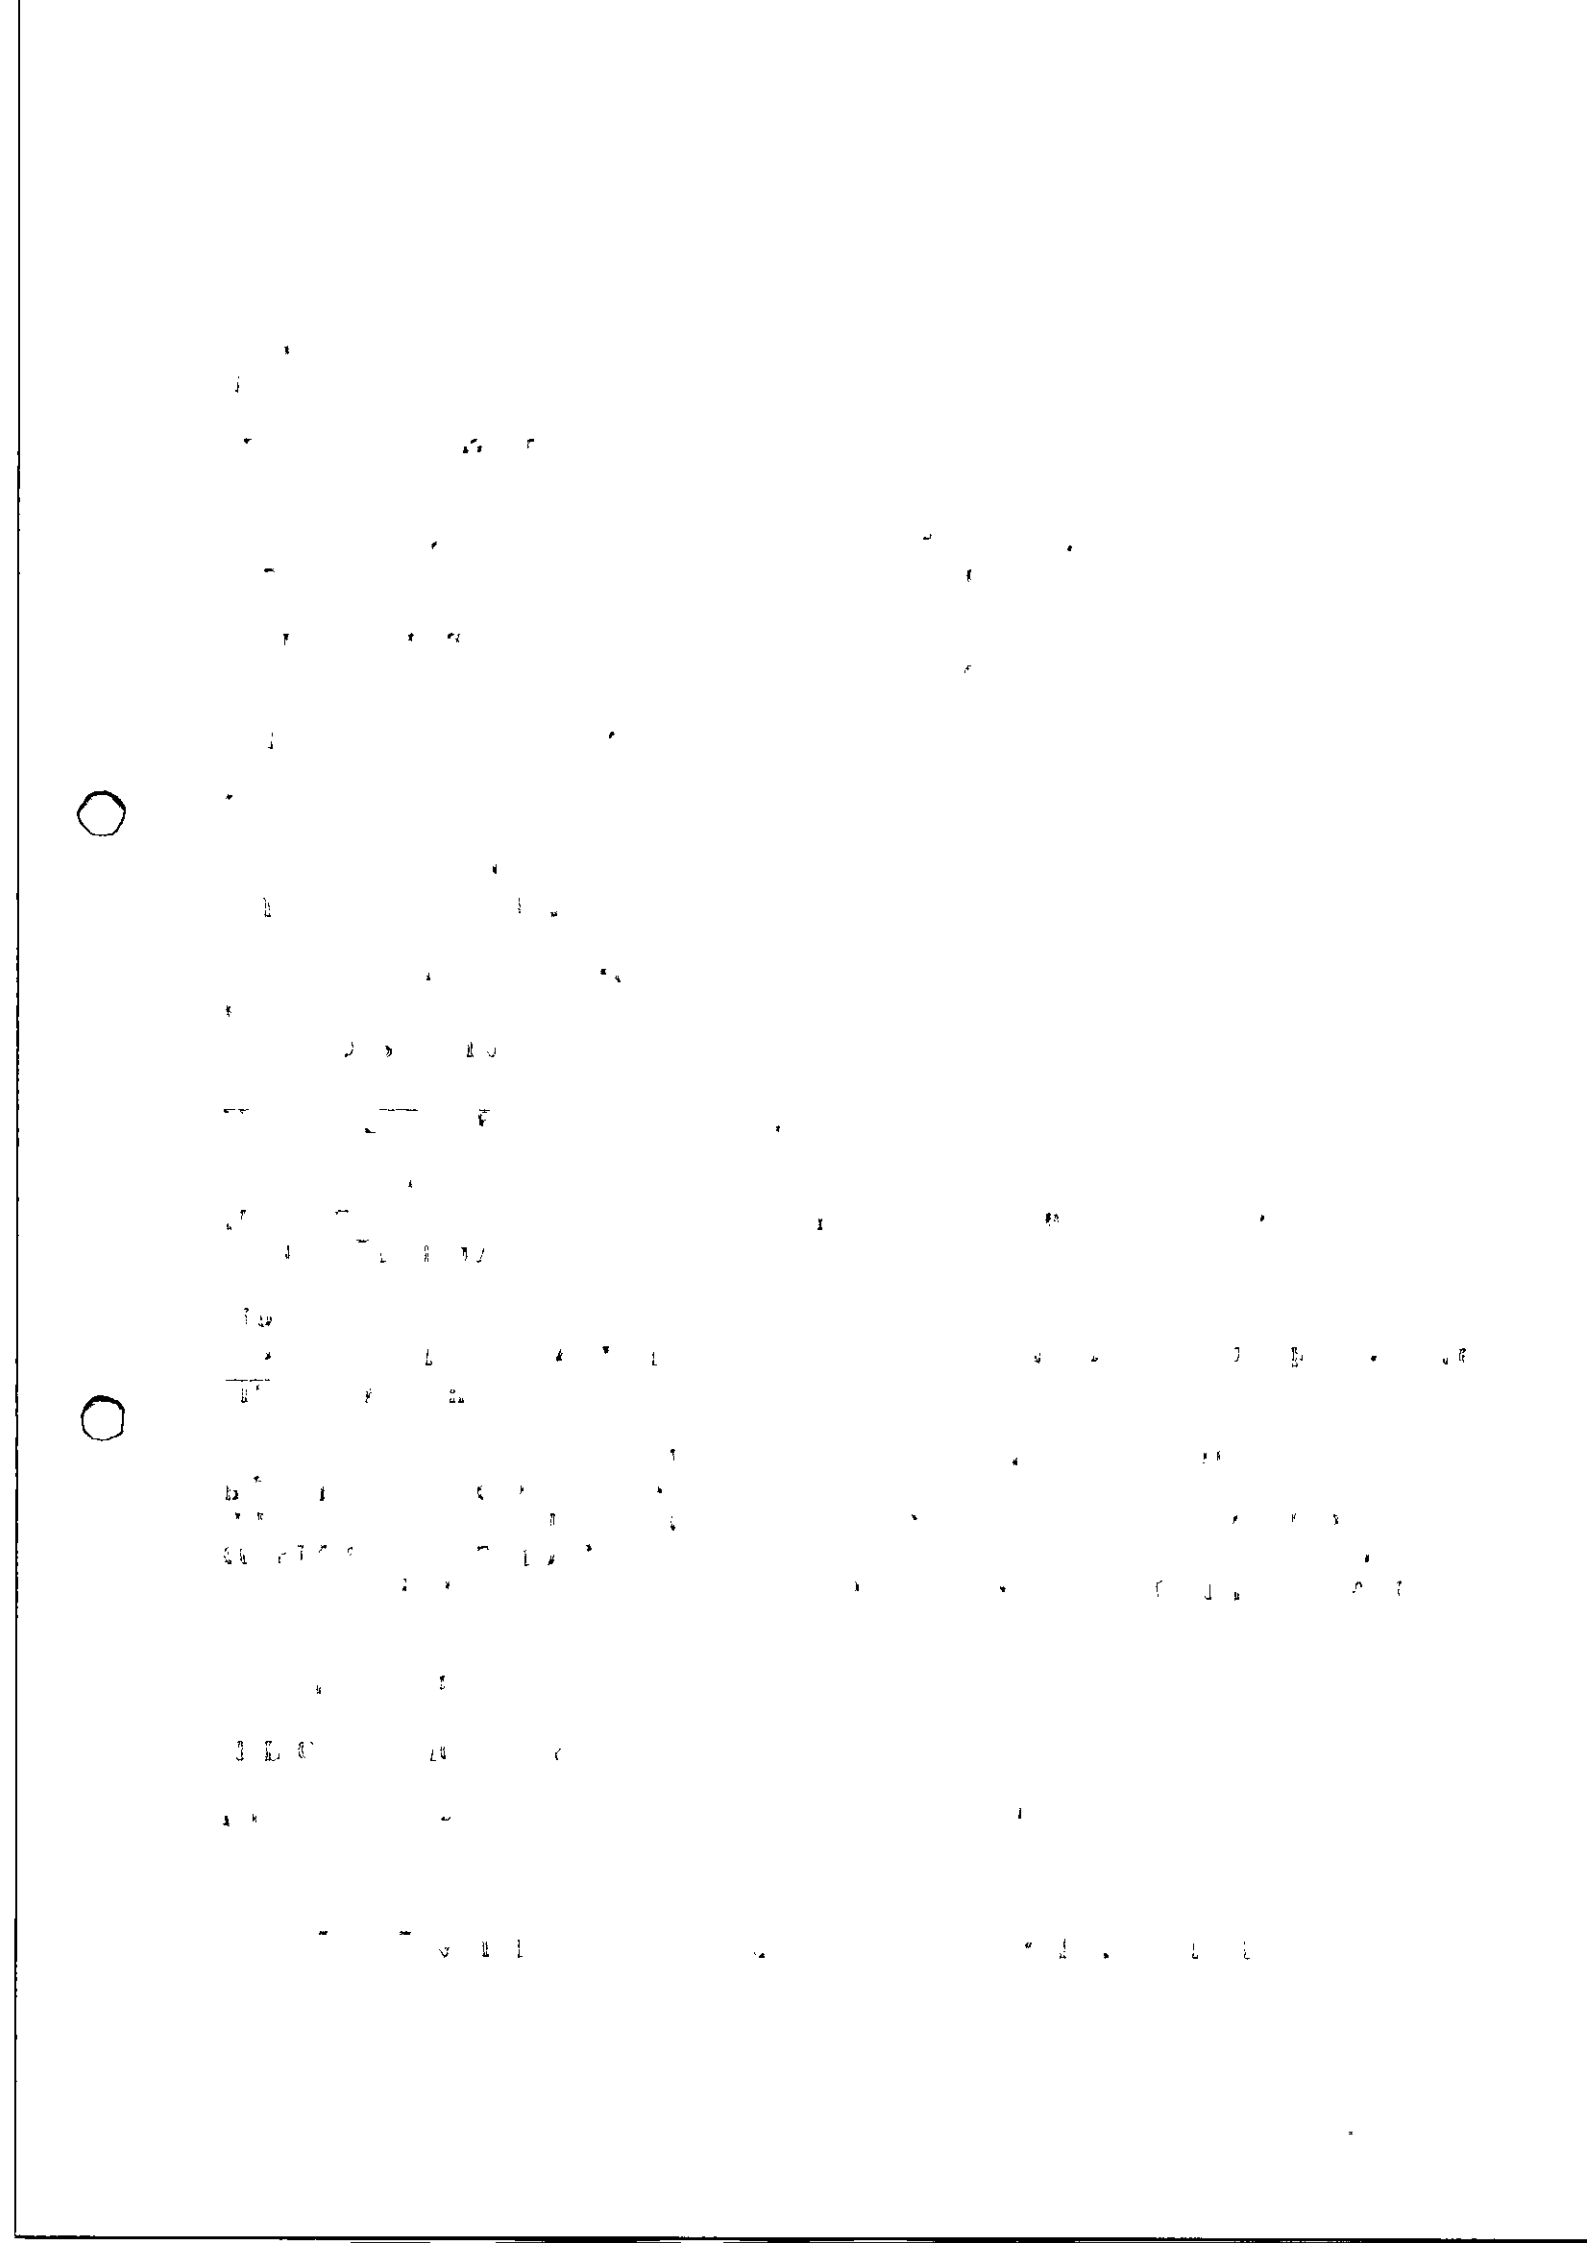

SEGUNDA ALTERAÇÃO DA SOCIEDADE EMPRESÁRIA LIMITADA UNIPESSOAL COMAF – SERVIÇO DE CONSTRUÇÕES CIVIS LTDA

43.21-5-00 - instalação e manutenção elétrica
43.22-3-01 - instalações hidráulicas, sanitárias e de gás
43.22-3-02 - instalação e manutenção de sistemas centrais de ar condicionado, de ventilação e refrigeração
43.22-3-03 - instalações de sistema de prevenção contra incêndio
43.29-1-04 - montagem e instalação de sistemas e equipamentos de iluminação e sinalização em vias públicas, portos e aeroportos
43.30-4-01 - impermeabilização em obras de engenharia civil
43.30-4-02 - instalação de portas, janelas, tetos, divisórias e armários embutidos de qualquer material
43.30-4-03 - obras de acabamento em gesso e estuque
43.30-4-04 - serviços de pintura de edifícios em geral
43.99-1-01 - administração de obras
43.99-1-02 - montagem e desmontagem de andaimes e outras estruturas temporárias
43.99-1-03 - obras de alvenaria
43.99-1-05 - perfuração e construção de poços de água
49.23-0-02 - serviço de transporte de passageiros - locação de automóveis com motorista
71.12-0-00 - serviços de engenharia
71.19-7-01 - serviços de cartografia, topografia e geodésia
77.11-0-00 - locação de automóveis sem condutor
77.31-4-00 - aluguel de máquinas e equipamentos agrícolas sem operador
77.32-2-01 - aluguel de máquinas e equipamentos para construção sem operador, exceto andaimes
77.32-2-02 - aluguel de andaimes
81.21-4-00 - limpeza em prédios e em domicílios
81.22-2-00 - imunização e controle de pragas urbanas
96.03-3-01 - gestão e manutenção de cemitérios

CLÁUSULA QUARTA:
As demais cláusulas não modificadas por este instrumento permanecem em pleno vigor.

O empresário assina o presente instrumento de alteração em uma única via para que surta os efeitos legais.

Monteiro - PB, 23 de outubro de 2023.

MARCOS ANTONIO FRAGOSO MORAIS FILHO

ASSINATURA ELETRÔNICA

Certificamos que o ato da empresa COMAF SERVIÇOS DE CONSTRUÇÕES CIVIS LTDA consta assinado digitalmente por:

IDENTIFICAÇÃO DO(S) ASSINANTE(S)	
CPF/CNPJ	Nome
70267846410	MARCOS ANTONIO FRAGOSO MORAIS FILHO

CERTIFICO O REGISTRO EM 27/10/2023 15:59 SOB Nº 20239947444.
PROTOCOLO: 239947444 DE 27/10/2023.
CÓDIGO DE VERIFICAÇÃO: 12315677745. CNPJ DA SEDE: 41163475000186.
NIRE: 25600129838. COM EFEITOS DO REGISTRO EM: 23/10/2023.
COMAF SERVIÇOS DE CONSTRUÇÕES CIVIS LTDA

JUCEP DIGITAL

MARIA DE FATIMA VENTURA VENANCIO
SECRETÁRIA-GERAL
www.redesim.pb.gov.br

A validade deste documento, se impresso, fica sujeito à comprovação de sua autenticidade nos respectivos portais, informando seus respectivos códigos de verificação.

REPÚBLICA FEDERATIVA DO BRASIL
MINISTÉRIO DA INFRAESTRUTURA
SECRETARIA NACIONAL DE TRÂNSITO

CARTEIRA NACIONAL DE HABILITAÇÃO / DRIVER LICENSE / PERMISO DE CONDUCCIÓN

VÁLIDA EM TODO O TERRITÓRIO NACIONAL

2599138172

2 e 1. NOME E SOBRENOME: MARCOS ANTONIO FRAGOSO MORAIS FILHO
4c 1ª HABILITAÇÃO: 21/06/2022
3. DATA, LOCAL E UF DE NASCIMENTO: 28/02/1998, LIVRAMENTO, PB
4a DATA EMISSÃO: 21/07/2023
4b VALIDADE: 04/03/2032
ACC:
D
4d DOC. IDENTIDADE / ÓRG. EMISSOR / UF: 4062449 SSDS PB
4e CPF: 702.678.464-10
5. Nº REGISTRO: 07851241592
6. CAT. HAB.: AB
NACIONALIDADE: BRASILEIRO
FILIAÇÃO: MARCOS ANTONIO FRAGOOS MORAIS
MARIA DO SOCORRO RIBEIRO JUVENCIO
7 ASSINATURA DO PORTADOR

9	10	11	12
ACC			
A /		04/03/2032	
A1			
B		04/03/2032	
BT			
C			
C1			

9	10	11	12
D			
D1			
BE			
CE			
C1E			
DE			
D1E			

12 OBSERVAÇÕES
A

ASSINADO DIGITALMENTE
DEPARTAMENTO ESTADUAL DE TRÂNSITO
87068326920
PBD48010642

LOCAL: JOÃO PESSOA, PB

PARAÍBA

2599138172

2. 1. Nome e Sobrenome / Name and Surname / Nombre y Apellidos – Primeira Habilitação / First Driver License / Primera Licencia de Conducir – 3. Data e Local de Nascimento / Date and Place of Birth DD/MM/YYYY / Fecha y lugar de Nacimiento – 4a. Data de Emissão / Issuing Date DD/MM/YYYY / Fecha de Emisión – 4b. Data de Validade / Expiration Date DD/MM/YYYY / Validez Hasta – ACC – 4d. Documento Identidade – Órgão emissor / Identity Document – Issuing Authority / Documento de Identificación – Autoridad Expedidora – 4e. CPF – 5. Número de registro da CNH / Driver License Number / Número de Permiso de Conducir – 9. Categoria de Veículos da Carteira de Habilitação / Driver License Class / Categoría de Permiso de Conducir – Nacionalidade / Nationality / Nacionalidad – Filiação / Filiation / Filiación – 12. Observações / Observations / Observaciones – Local / Place / Lugar


I<BRA07851241 5<924<<<<<<<<<<<
9802285M3203042BRA<<<<<<<<<<<2
MARCOS<<A<FRAGOSO<MORAIS<FILHO

QR-CODE

Documento assinado com certificado digital em conformidade com a Medida Provisória nº 2200-2/2001. Sua validade poderá ser confirmada por meio do programa Assinador Serpro.

As orientações para instalar o Assinador Serpro e realizar a validação do documento digital estão disponíveis em: https://www.serpro.gov.br/assinador-digital.

SERPRO / SENATRAN

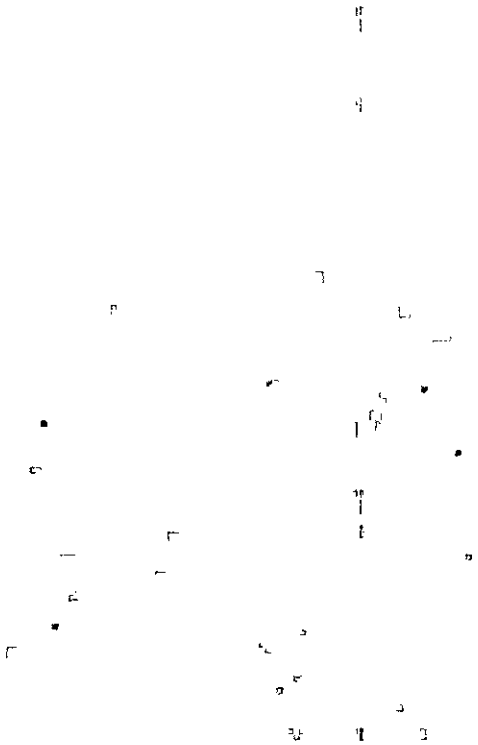





MINISTÉRIO DA FAZENDA
Secretaria da Receita Federal do Brasil
Procuradoria-Geral da Fazenda Nacional

CERTIDÃO POSITIVA COM EFEITOS DE NEGATIVA DE DÉBITOS RELATIVOS AOS TRIBUTOS FEDERAIS E À DÍVIDA ATIVA DA UNIÃO

Nome: COMAF - SERVICOS DE CONSTRUCOES CIVIS LTDA
CNPJ: 41.163.475/0001-86

Ressalvado o direito de a Fazenda Nacional cobrar e inscrever quaisquer dívidas de responsabilidade do sujeito passivo acima identificado que vierem a ser apuradas, é certificado que:

1. constam débitos administrados pela Secretaria da Receita Federal do Brasil (RFB) com exigibilidade suspensa nos termos do art. 151 da Lei nº 5.172, de 25 de outubro de 1966 - Código Tributário Nacional (CTN), ou objeto de decisão judicial que determina sua desconsideração para fins de certificação da regularidade fiscal, ou ainda não vencidos; e


2. não constam inscrições em Dívida Ativa da União (DAU) na Procuradoria-Geral da Fazenda Nacional (PGFN).

Conforme disposto nos arts. 205 e 206 do CTN, este documento tem os mesmos efeitos da certidão negativa.

Esta certidão é válida para o estabelecimento matriz e suas filiais e, no caso de ente federativo, para todos os órgãos e fundos públicos da administração direta a ele vinculados. Refere-se à situação do sujeito passivo no âmbito da RFB e da PGFN e abrange inclusive as contribuições sociais previstas nas alíneas 'a' a 'd' do parágrafo único do art. 11 da Lei nº 8.212, de 24 de julho de 1991.

A aceitação desta certidão está condicionada à verificação de sua autenticidade na Internet, nos endereços <http://rfb.gov.br> ou <http://www.pgfn.gov.br>.

Certidão emitida gratuitamente com base na Portaria Conjunta RFB/PGFN nº 1.751, de 2/10/2014.
Emitida às 00:46:50 do dia 30/06/2024 <hora e data de Brasília>.
Válida até 27/12/2024.
Código de controle da certidão: **9125.CAD3.E979.AD70**
Qualquer rasura ou emenda invalidará este documento.

 

PODER JUDICIÁRIO
JUSTIÇA DO TRABALHO

CERTIDÃO NEGATIVA DE DÉBITOS TRABALHISTAS

Nome: COMAF - SERVICOS DE CONSTRUCOES CIVIS LTDA (MATRIZ E FILIAIS)
CNPJ: 41.163.475/0001-86
Certidão nº: 15799802/2024
Expedição: 07/03/2024, às 15:58:38
Validade: 03/09/2024 - 180 (cento e oitenta) dias, contados da data de sua expedição.

Certifica-se que **COMAF - SERVICOS DE CONSTRUCOES CIVIS LTDA (MATRIZ E FILIAIS)**, inscrito(a) no CNPJ sob o nº **41.163.475/0001-86, NÃO CONSTA** como inadimplente no Banco Nacional de Devedores Trabalhistas.
Certidão emitida com base nos arts. 642-A e 883-A da Consolidação das Leis do Trabalho, acrescentados pelas Leis ns.º 12.440/2011 e 13.467/2017, e no Ato 01/2022 da CGJT, de 21 de janeiro de 2022.
Os dados constantes desta Certidão são de responsabilidade dos Tribunais do Trabalho.
No caso de pessoa jurídica, a Certidão atesta a empresa em relação a todos os seus estabelecimentos, agências ou filiais.
A aceitação desta certidão condiciona-se à verificação de sua autenticidade no portal do Tribunal Superior do Trabalho na Internet (http://www.tst.jus.br).
Certidão emitida gratuitamente.

INFORMAÇÃO IMPORTANTE
Do Banco Nacional de Devedores Trabalhistas constam os dados necessários à identificação das pessoas naturais e jurídicas inadimplentes perante a Justiça do Trabalho quanto às obrigações estabelecidas em sentença condenatória transitada em julgado ou em acordos judiciais trabalhistas, inclusive no concernente aos recolhimentos previdenciários, a honorários, a custas, a emolumentos ou a recolhimentos determinados em lei; ou decorrentes de execução de acordos firmados perante o Ministério Público do Trabalho, Comissão de Conciliação Prévia ou demais títulos que, por disposição legal, contiver força executiva.

Voltar | Imprimir

CAIXA ECONÔMICA FEDERAL

Certificado de Regularidade do FGTS - CRF

Inscrição: 41.163.475/0001-86

Razão Social: COMAF SERVICOS DE CONSTRUCOES CIVIS

Endereço: AV AVENIDA CIDADE DO RECIFE 2577 / BELA VISTA / MONTEIRO / PB / 58500-000

A Caixa Econômica Federal, no uso da atribuição que lhe confere o Art. 7, da Lei 8.036, de 11 de maio de 1990, certifica que, nesta data, a empresa acima identificada encontra-se em situação regular perante o Fundo de Garantia do Tempo de Servico - FGTS.

O presente Certificado não servirá de prova contra cobrança de quaisquer débitos referentes a contribuições e/ou encargos devidos, decorrentes das obrigações com o FGTS.

Validade:29/07/2024 a 27/08/2024

Certificação Número: 2024072920565598386057

Informação obtida em 31/07/2024 13:46:00

A utilização deste Certificado para os fins previstos em Lei esta condicionada a verificação de autenticidade no site da Caixa: **www.caixa.gov.br**

GOVERNO DO ESTADO DA PARAÍBA
SECRETARIA DE ESTADO DA FAZENDA - SEFAZ

C E R T I D Ã O

CÓDIGO: **873C.A43A.7F7D.AF55** Emitida no dia 04/07/2024 às 17:44:20

Identificação do requerente:
CNPJ/CPF: **41.163.475/0001-86**
R.G. :

Certifico, observadas as disposições da legislação vigente e de acordo com os assentamentos existentes neste órgão, que o requerente supra identificado está em situação **REGULAR** perante a Fazenda Pública Estadual, **com relação a débitos fiscais administrativos e inscritos em Dívida Ativa.**A referida identificação não pertence a contribuinte com inscrição ativa no Cadastro de Contribuintes do Estado da Paraíba.

A presente Certidão não compreende débitos cuja exigibilidade esteja suspensa, nem exclui o direito de a Fazenda Pública Estadual, a qualquer tempo, cobrar valores a ela porventura devidos pelo referido requerente.

Esta certidão é válida **por 60 (sessenta) dias a partir da data de sua emissão,** devendo ser confirmada a sua autenticidade através do serviço *Validar Certidão de Débito* na página www.sefaz.pb.gov.br.

OBS: Inválida para licitação no que se refere ao fornecimento de mercadorias ou prestação de serviços de transporte interestadual e intermunicipal ou comunicação não compreendidos na competência tributária dos municípios se o requerente supracitado estiver localizado no estado da Paraíba, ressalvada quando a licitação se referir à prestação de serviço de transporte entre municípios com características urbanas no âmbito das regiões metropolitanas no estado da Paraíba, reconhecida por Lei específica.

Válida com a apresentação conjunta do cartão de inscrição no CPF ou no CNPJ da Secretaria da Receita Federal do Ministério da Fazenda.
Certidão de Débito emitida via 'Internet'.

Prefeitura Municipal de Monteiro

Secretaria Municipal de Finanças

Divisão de Tributos Mercantis e Imobiliários

CERTIDÃO DE REGULARIDADE FISCAL NEGATIVA DE DÉBITOS

NÚMERO DA CERTIDÃO	DATA DA EMISSÃO	VALIDADE	CÓDIGO DE VERIFICAÇÃO
1358/2024	03/07/2024	90 DIAS	CAAAADEHE

DADOS DO REQUERENTE

Cnpj/Cpf	Nome/Razão Social	
41.163.475/0001-86	COMAF- SERVIÇOS DE CONSTRUÇÕES CIVIS EIRELI	
Logradouro		**Número**
RUA ABMAEL ANASTACIO FERREIRA		95
Complemento	**Bairro / Cidade**	
	NOVO HORIZONTE- MONTEIRO-PB	

DADOS DA CERTIDÃO

Certifico, para os devidos fins, que de conformidade com as informações prestadas pelos órgãos competentes desta Prefeitura, NÃO CONSTA DÉBITOS referente a Tributos Municipais, inscritos ou não em Dívida Ativa, até a presente data, para o requerente acima.

FINALIDADE

PARA COMPROVAR REGULARIDADE JUNTO AOS ÓRGÃOS PÚBLICOS E/OU PRIVADOS.

OBSERVAÇÃO

PARECER

RESSALVADO ESTÁ O DIREITO DE HAVER PELOS MEIOS LEGAIS QUAISQUER DÉBITOS QUE VENHAM SURGIR APÓS O FORNECIMENTO DESTA CERTIDÃO NEGATIVA. A PRESENTE CERTIDÃO VAI POR MIM ASSINADA E DATADA.

VALIDAÇÃO

Esta Certidão é válida por 90 dias a contar da data de explicação e sua aceitação está condicionada a verificação de autenticidade através do QR Code, ou na internet, com o Código de verificação, no Portal do Contribuinte, endereço http://www.monteiro.pb.gov.br

Esta Prefeitura se reserva no direito de inscrever e cobrar quaisquer dívidas de responsabilidade do sujeito passivo acima identificado, que porventura venham a ser apuradas.

CERTIDÃO DE REGISTRO E QUITAÇÃO
PESSOA JURIDICA
Lei Federal Nº 5194 de 24 de Dezembro de 1966

CREA-PB

Nº 206093/2024
Emissão: 16/07/2024
Validade: 12/01/2025
Chave: ay8d1

Conselho Regional de Engenharia e Agronomia da Paraíba

CERTIFICAMOS que a Empresa mencionada encontra-se registrada neste Conselho, nos Termos da Lei 5.194/66, conforme os dados impressos nesta certidão. CERTIFICAMOS, ainda, que a referida pessoa jurídica e seu(s) responsável(is) técnico(s) estão quites com as suas anuidades e demais obrigações junto ao Conselho Regional de Engenharia e Agronomia da Paraíba - CREA-PB, estando habilitada a exercer suas atividades, circunscrita à(s) atribuição(ções) de seu(s) responsável(veis) técnico(s).

Interessado(a)

Empresa: COMAF - SERVIÇOS DE CONSTRUÇÕES CIVIS LTDA

CNPJ: 41.163.475/0001-86

Registro: 0003523497

Categoria: Matriz

Capital Social: R$ 250.000,00

Data do Capital: 14/09/2023

Faixa: 3

Objetivo Social: OBRAS DE URBANIZAÇÃO - RUAS, PRAÇAS E CALÇADAS; GESTÃO DE REDES DE ESGOTO; COLETA DE RESÍDUOS NÃO-PERIGOSOS; CONSTRUÇÃO DE EDIFÍCIOS; CONSTRUÇÃO DE RODOVIAS E FERROVIAS; CONSTRUÇÃO DE OBRAS-DE-ARTE ESPECIAIS; CONSTRUÇÃO DE ESTAÇÕES E REDES DE DISTRIBUIÇÃO DE ENERGIA ELÉTRICA; MANUTENÇÃO DE REDES DE DISTRIBUIÇÃO DE ENERGIA ELÉTRICA; CONSTRUÇÃO DE ESTAÇÕES E REDES DE TELECOMUNICAÇÕES; MANUTENÇÃO DE ESTAÇÕES E REDES DE TELECOMUNICAÇÕES; CONSTRUÇÃO DE REDES DE ABASTECIMENTO DE ÁGUA, COLETA DE ESGOTO E CONSTRUÇÕES CORRELATAS, EXCETO OBRAS DE IRRIGAÇÃO; OBRAS DE IRRIGAÇÃO; MONTAGEM DE ESTRUTURAS METÁLICAS; OBRAS DE MONTAGEM INDUSTRIAL; CONSTRUÇÃO DE INSTALAÇÕES ESPORTIVAS E RECREATIVAS; DEMOLIÇÃO DE EDIFÍCIOS E OUTRAS ESTRUTURAS; PREPARAÇÃO DE CANTEIRO E LIMPEZA DE TERRENO; PERFURAÇÕES E SONDAGENS; OBRAS DE TERRAPLENAGEM; INSTALAÇÃO E MANUTENÇÃO ELÉTRICA; INSTALAÇÕES HIDRÁULICAS, SANITÁRIAS E DE GÁS; INSTALAÇÃO E MANUTENÇÃO DE SISTEMAS CENTRAIS DE AR CONDICIONADO, DE VENTILAÇÃO E REFRIGERAÇÃO; INSTALAÇÕES DE SISTEMA DE PREVENÇÃO CONTRA INCÊNDIO; MONTAGEM E INSTALAÇÃO DE SISTEMAS E EQUIPAMENTOS DE ILUMINAÇÃO E SINALIZAÇÃO EM VIAS PÚBLICAS, PORTOS E AEROPORTOS; IMPERMEABILIZAÇÃO EM OBRAS DE ENGENHARIA CIVIL; INSTALAÇÃO DE PORTAS, JANELAS, TETOS, DIVISÓRIAS E ARMÁRIOS EMBUTIDOS DE QUALQUER MATERIAL; OBRAS DE ACABAMENTO EM GESSO E ESTUQUE; SERVIÇOS DE PINTURA DE EDIFÍCIOS EM GERAL; ADMINISTRAÇÃO DE OBRAS; MONTAGEM E DESMONTAGEM DE ANDAIMES E OUTRAS ESTRUTURAS TEMPORÁRIAS; OBRAS DE ALVENARIA; PERFURAÇÃO E CONSTRUÇÃO DE POÇOS DE ÁGUA: SERVIÇO DE TRANSPORTE DE PASSAGEIROS - LOCAÇÃO DE AUTOMÓVEIS COM MOTORISTA; SERVIÇOS DE ENGENHARIA; SERVIÇOS DE CARTOGRAFIA, TOPOGRAFIA E GEODESIA; LOCAÇÃO DE AUTOMÓVEIS SEM CONDUTOR; ALUGUEL DE MÁQUINAS E EQUIPAMENTOS AGRÍCOLAS SEM OPERADOR; ALUGUEL DE MÁQUINAS E EQUIPAMENTOS PARA CONSTRUÇÃO SEM OPERADOR, EXCETO ANDAIMES; ALUGUEL DE ANDAIMES; LIMPEZA EM PRÉDIOS E EM DOMICÍLIOS; IMUNIZAÇÃO E CONTROLE DE PRAGAS URBANAS; GESTÃO E MANUTENÇÃO DE CEMITÉRIOS. (CONFORME ATO CONSTITUTIVO DE EIRELI, REGISTRADO NA JUCEP EM 10/03/2021).**********OBS.: HABILITADA PARA EXECUÇÃO DAS ATIVIDADES TÉCNICAS DESCRITAS EM SEU OBJETIVO SOCIAL, EXCLUSIVAMENTE NO ÂMBITO DAS ATRIBUIÇÕES DOS PROFISSIONAIS DO SEU QUADRO TÉCNICO.

Restrições Relativas ao Objetivo Social: CONSTRUÇÃO DE ESTAÇÕES E REDES DE DISTRIBUIÇÃO DE ENERGIA ELÉTRICA; MANUTENÇÃO DE REDES DE DISTRIBUIÇÃO DE ENERGIA ELÉTRICA; CONSTRUÇÃO DE ESTAÇÕES E REDES DE TELECOMUNICAÇÕES; MANUTENÇÃO DE ESTAÇÕES E REDES DE TELECOMUNICAÇÕES; PERFURAÇÃO E CONSTRUÇÃO DE POÇOS DE ÁGUA; IMUNIZAÇÃO E CONTROLE DE PRAGAS URBANAS.

Endereço Matriz: RUA ABMAEL ANASTACIO FERREIRA, 95, NOVO HORIZONTE, MONTEIRO, PB, 58500000

Tipo de Registro: Registro Definitivo de Empresa

Data Inicial: 21/05/2021

Data Final: Indefinido

Registro Regional: 0003523497DDPB

Descrição

CERTIDÃO DE REGISTRO E QUITAÇÃO PESSOA JURIDICA

Informações / Notas

- A capacidade técnico-profissional da empresa é comprovada pelo conjunto dos acervos técnicos dos profissionais constantes de seu quadro técnico.

- Esta certidão perderá a validade, caso ocorra qualquer alteração posterior dos elementos cadastrais nela contidos

Última Anuidade Paga

Ano: 2024 (1/1)

Autos de Infração

Nada consta

Responsáveis Técnicos

Profissional: FLAVIO NUNES DE SOUSA

Registro: 1601352522

CPF: 619.***.***-82

Data Início: 21/05/2021

Data Fim: Indefinido

Data Fim de Contrato: Indefinido

CERTIDÃO DE REGISTRO E QUITAÇÃO
PESSOA JURIDICA
Lei Federal Nº 5194 de 24 de Dezembro de 1966

CREA-PB

Nº 206093/2024
Emissão: 16/07/2024
Validade: 12/01/2025
Chave: ay8d1

Conselho Regional de Engenharia e Agronomia da Paraíba

Títulos do Profissional:

ENGENHEIRO CIVIL

Atribuição: ARTIGO 7º COMBINADO COM O 25º DA RESOLUÇÃO 218/73 DO CONFEA.

Tipo de Responsabilidade: RESPONSAVEL TÉCNICO

Sócios

Sócio: MARCOS ANTONIO FRAGOSO MORAIS FILHO

CPF: 702.***.***-10

Função: SÓCIO

A autenticidade desta Certidão pode ser verificada em: http://crea-pb.sitac.com.br/publico/, com a chave: ay8d1
Impresso em: 16/07/2024 às 07:46:56 por: adapt, Ip: 186.232.195.205

MINUTA DO CONTRATO

DISPENSA Nº DV0001/2024
PROCESSO ADMINISTRATIVO Nº 003/2024

CONTRATO Nº: ..../...-CPL

TERMO DE CONTRATO QUE ENTRE SI CELEBRAM A CÂMARA MUNICIPAL DE SANTO ANDRÉ E ....., PARA EXECUÇÃO DE OBRA CONFORME DISCRIMINADO NESTE INSTRUMENTO NA FORMA ABAIXO:

Pelo presente instrumento de contrato, de um lado a Câmara Municipal de Santo André - Rua Humberto Matias de Medeiros, S/N - Centro - Santo André - PB, CEP: 58.675-000, CNPJ nº 01.812.534/0001-85, neste ato representada pela Presidente Maria Cristiane Alves de Medeiros, Brasileira, Separada, Professora, residente e domiciliado na Rua Mauro Correia Diniz, S/N - Centro - Santo André - PB, CPF nº 038.653.214-10, Carteira de Identidade nº 2.447.709 SSPPB, doravante simplesmente CONTRATANTE, e do outro lado ..... - ..... - ..... - ..... - ..., CNPJ nº ....., neste ato representado por .... residente e domiciliado na ...., ... - ..... - ..... - ..... - ..., CPF nº ....., Carteira de Identidade nº ...., doravante simplesmente CONTRATADO, decidiram as partes contratantes assinar o presente contrato, o qual se regerá pelas cláusulas e condições seguintes:

CLÁUSULA PRIMEIRA - DOS FUNDAMENTOS:
Este contrato decorre da Dispensa de Licitação nº DV0001/2024, processada nos termos da Lei Federal nº 14.133, de 1º de Abril de 2021; Lei Complementar nº 123, de 14 de Dezembro de 2006; e legislação pertinente, consideradas as alterações posteriores das referidas normas, às quais os contratantes estão sujeitos como também às cláusulas deste contrato.

CLÁUSULA SEGUNDA - DO OBJETO:
O presente contrato, cuja lavratura foi autorizada ..., tem por objeto: Contratação de empresa de engenharia para execução dos serviços de Reforma e Ampliação da Câmara Municipal de Santo André-PB.

A obra deverá ser executada rigorosamente de acordo com as condições expressas neste instrumento, proposta apresentada, especificações técnicas correspondentes, processo de Dispensa de Licitação nº DV0001/2024 e instruções do Contratante, documentos esses que ficam fazendo partes integrantes do presente contrato, independente de transcrição; e sob o regime de empreitada por preço global.

CLÁUSULA TERCEIRA - DO VALOR E PREÇOS:
O valor total deste contrato, a base do preço proposto, é de R$ ... (...).

CLÁUSULA QUARTA - DO REAJUSTAMENTO EM SENTIDO ESTRITO - REAJUSTE:
Os preços contratados são fixos e irreajustáveis no prazo de um ano.
Dentro do prazo de vigência da contratação e mediante solicitação do Contratado, os preços poderão sofrer reajuste após o interregno de um ano, na mesma proporção da variação verificada no Índice Nacional da Construção Civil - INCC acumulado, tomando-se por base o mês do orçamento estimado, exclusivamente para as obrigações iniciadas e concluídas após a ocorrência da anualidade.
Nos reajustes subsequentes ao primeiro, o interregno mínimo de um ano será contado a partir dos efeitos financeiros do último reajuste.
No caso de atraso ou não divulgação do índice de reajustamento, o Contratante pagará ao Contratado a importância calculada pela última variação conhecida, liquidando a diferença correspondente tão logo seja divulgado o índice definitivo. Fica o Contratado obrigado a apresentar memória de cálculo referente ao reajustamento de preços do valor remanescente, sempre que este ocorrer.
Nas aferições finais, o índice utilizado para reajuste será, obrigatoriamente, o definitivo.
Caso o índice estabelecido para reajustamento venha a ser extinto ou de qualquer forma não possa mais ser utilizado, será adotado, em substituição, o que vier a ser determinado pela legislação então em vigor.
Na ausência de previsão legal quanto ao índice substituto, as partes elegerão novo índice oficial, para reajustamento do preço do valor remanescente, por meio de termo aditivo.
O registro da variação do valor contratual para fazer face ao reajuste de preços poderá ser realizado por simples apostila.
O prazo para resposta ao pedido de restabelecimento do equilíbrio econômico-financeiro, quando for o caso, será de até um mês, contado da data do fornecimento da documentação comprobatória do fato imprevisível ou previsível de consequência incalculável, observadas as disposições dos Arts. 124 a 136, da Lei 14.133/21.

CLÁUSULA QUINTA - DA DOTAÇÃO:
As despesas correrão por conta da seguinte dotação, constante do orçamento vigente:
Recursos não Vinculados de Impostos: 10.100-CAMARA MUNICIPAL; 10100.01.031.0002.1001 - REFORMA/AMPLIACAO DA CAMARA DE VEREADORES; 4.4.90.51.00.00 OBRAS E INSTALACOES; FONTE 500

CLÁUSULA SEXTA - DO PAGAMENTO:
O pagamento será efetuado mediante processo regular e em observância às normas e procedimentos adotados pelo Contratante, bem como as disposições dos Arts. 141 a 146 da Lei 14.133/21; da seguinte maneira: Para ocorrer no prazo de trinta dias, contados do período de adimplemento.

CLÁUSULA SÉTIMA - DOS PRAZOS E DA VIGÊNCIA:
Os prazos máximos de início de etapas de execução e de conclusão do objeto ora contratado, que admitem prorrogação nas condições e hipóteses previstas na Lei 14.133/21, estão abaixo indicados e serão considerados da emissão da Ordem de Serviço:
a - Início: 3 (três) dias;
b - Conclusão: 3 (três) meses.
A vigência do presente contrato será determinada: até o final do exercício financeiro de 2024, considerada da data de sua assinatura; podendo ser prorrogada, nas hipóteses e nos termos dos Arts. 105 a 114, da Lei 14.133/21.

CLÁUSULA OITAVA - DAS OBRIGAÇÕES DO CONTRATANTE:
a - Efetuar o pagamento relativo a execução da obra efetivamente realizada, de acordo com as respectivas cláusulas do presente contrato;
b - Proporcionar ao Contratado todos os meios necessários para a fiel execução da obra contratada;
c - Notificar o Contratado sobre qualquer irregularidade encontrada quanto à qualidade da obra, exercendo a mais ampla e completa fiscalização, o que não exime o Contratado de suas responsabilidades contratuais e legais;
d - Designar representantes com atribuições de Gestor e Fiscal deste contrato, conforme requisitos estabelecidos na norma vigente, ou pelos respectivos substitutos, especialmente para coordenar as atividades relacionadas à fiscalização e acompanhar e fiscalizar a sua execução, respectivamente, permitida a contratação de terceiros para assistência e subsídio da fiscalização com informações pertinentes a essa atribuição;
e - Observar, em compatibilidade com o objeto deste contrato, as disposições dos Arts. 115 a 123 da Lei 14.133/21.

CLÁUSULA NONA - DAS OBRIGAÇÕES DO CONTRATADO:
a - Executar devidamente a obra descrita na cláusula correspondente do presente contrato, dentro dos melhores parâmetros de qualidade estabelecidos para o ramo de atividade relacionada ao objeto contratual, com observância aos prazos estipulados;
b - Responsabilizar-se por todos os ônus e obrigações concernentes à legislação fiscal, civil, tributária e trabalhista, bem como por todas as despesas e compromissos assumidos, a qualquer título, perante seus fornecedores ou terceiros em razão da execução do objeto contratado;
c - Manter preposto capacitado e idôneo, aceito pelo Contratante, quando da execução do contrato, que o represente integralmente em todos os seus atos;
d - Permitir e facilitar a fiscalização do Contratante devendo prestar os informes e esclarecimentos solicitados;
e - Será responsável pelos danos causados diretamente ao Contratante ou a terceiros, decorrentes de sua culpa ou dolo na execução do contrato, não excluindo ou reduzindo essa responsabilidade a fiscalização ou o acompanhamento pelo órgão interessado;
f - Não ceder, transferir ou subcontratar, no todo ou em parte, o objeto deste instrumento, sem o conhecimento e a devida autorização expressa do Contratante;
g - Manter, durante a vigência do contrato, em compatibilidade com as obrigações assumidas, todas as condições de regularidade e qualificação exigidas no respectivo processo de contratação direta, apresentando ao Contratante os documentos necessários, sempre que solicitado;
h - Cumprir a reserva de cargos prevista em lei para pessoa com deficiência, para reabilitado da Previdência Social ou para aprendiz, bem como as reservas de cargos previstas em outras normas específicas, ao longo de toda a execução do contrato, e sempre que solicitado pelo Contratante, deverá comprovar o cumprimento dessa reserva de cargos, com a indicação dos empregados que preencherem as referidas vagas;
i - Observar, em compatibilidade com o objeto deste contrato, as disposições dos Arts. 115 a 123 da Lei 14.133/21.

CLÁUSULA DÉCIMA - DA ALTERAÇÃO E EXTINÇÃO:
Este contrato poderá ser alterado com a devida justificativa, unilateralmente pelo Contratante ou por acordo entre as partes, nos casos e condições previstas nos Arts. 124 a 136 e sua extinção, formalmente motivada nos autos do processo, assegurados o contraditório e a ampla defesa, ocorrerá nas hipóteses e disposições dos Arts. 137 a 139, todos da Lei 14.133/21.
Nas alterações unilaterais a que se refere o inciso I, do caput do Art. 124, da Lei 14.133/21, o Contratado será obrigado a aceitar, nas mesmas condições contratuais, acréscimos ou



supressões que se fizerem nas obras, de até o respectivo limite fixado no Art. 125, do mesmo diploma legal, do valor inicial atualizado do contrato. Nenhum acréscimo ou supressão poderá exceder o limite estabelecido, salvo as supressões resultantes de acordo celebrado entre os contratantes.

CLÁUSULA DÉCIMA PRIMEIRA - DO RECEBIMENTO:
Executada a presente contratação e observadas as condições de adimplemento das obrigações pactuadas, os procedimentos e condições para receber o seu objeto pelo Contratante obedecerão, conforme o caso, às disposições do Art. 140, da Lei 14.133/21.
Por se tratar de obra, a assinatura do termo detalhado de recebimento provisório, se dará pelas partes, quando verificado o cumprimento das exigências de caráter técnico, até 15 (quinze) dias da comunicação escrita do Contatado. No caso do termo detalhado de recebimento definitivo, será emitido e assinatura pelas partes, apenas após o decurso do prazo de observação ou vistoria, que comprove o atendimento das exigências contratuais, não podendo esse prazo ser superior a 90 (noventa) dias, salvo em casos excepcionais, devidamente justificados.

CLÁUSULA DÉCIMA SEGUNDA - DAS PENALIDADES:
O licitante ou o Contratado será responsabilizado administrativamente, facultada a defesa no prazo legal do interessado, pelas infrações previstas no Art. 155, da Lei 14.133/21 e serão aplicadas, na forma, condições, regras, prazos e procedimentos definidos nos Arts. 156 a 163, do mesmo diploma legal, as seguintes sanções: a - advertência aplicada exclusivamente pela infração administrativa de dar causa à inexecução parcial do contrato, quando não se justificar a imposição de penalidade mais grave; b - multa de mora de 0,5% (zero vírgula cinco por cento) aplicada sobre o valor do contrato, por dia de atraso injustificado na execução do objeto da contratação; c - multa de 10% (dez por cento) sobre o valor do contrato por qualquer das infrações administrativas previstas no referido Art. 155; d - impedimento de licitar e contatar no âmbito da Administração Pública direta e indireta do ente federativo que tiver aplicado a sanção, pelo prazo de dois anos, aplicada ao responsável pelas infrações administrativas previstas nos incisos II, III, IV, V, VI e VII do caput do referido Art. 155, quando não se justificar a imposição de penalidade mais grave; e - declaração de inidoneidade para licitar ou contratar no âmbito da Administração Pública direta e indireta de todos os entes federativos, pelo prazo de cinco anos, aplicada ao responsável pelas infrações administrativas previstas nos incisos VIII, IX, X, XI e XII do caput do referido Art. 155, bem como pelas infrações administrativas previstas nos incisos II, III, IV, V, VI e VII do caput do mesmo artigo que justifiquem a imposição de penalidade mais grave que a sanção referida no § 4° do referido Art. 156; f - aplicação cumulada de outras sanções previstas na Lei 14.133/21.
Se o valor da multa ou indenização devida não for recolhido no prazo de 15 dias após a comunicação ao Contratado, será automaticamente descontado da primeira parcela do pagamento a que o Contratado vier a fazer jus, acrescido de juros moratórios de 1% (um por cento) ao mês, ou, quando for o caso, cobrado judicialmente.

CLÁUSULA DÉCIMA TERCEIRA - DA COMPENSAÇÃO FINANCEIRA:
Nos casos de eventuais atrasos de pagamento nos termos deste instrumento, e desde que o Contratado não tenha concorrido de alguma forma para o atraso, será admitida a compensação financeira, devida desde a data limite fixada para o pagamento até a data correspondente ao efetivo pagamento da parcela. Os encargos moratórios devidos em razão do atraso no pagamento serão calculados com utilização da seguinte fórmula: EM = N × VP × I, onde: EM = encargos moratórios; N = número de dias entre a data prevista para o pagamento e a do efetivo pagamento; VP = valor da parcela a ser paga; e I = índice de compensação financeira, assim apurado: I = (TX ÷ 100) ÷ 365, sendo TX = percentual do IPCA-IBGE acumulado nos últimos doze meses ou, na sua falta, um novo índice adotado pelo Governo Federal que o substitua. Na hipótese do referido índice estabelecido para a compensação financeira venha a ser extinto ou de qualquer forma não possa mais ser utilizado, será adotado, em substituição, o que vier a ser determinado pela legislação então em vigor.

CLÁUSULA DÉCIMA QUARTA - DAS OBRIGAÇÕES PERTINENTES À LGPD:
a - As partes contratantes deverão cumprir a Lei n° 13.709, de 14 de Agosto de 2018, que é a Lei Geral de Proteção de Dados Pessoais LGPD, quanto a todos os dados pessoais a que tenham acesso em razão deste contrato, independentemente de declaração ou de aceitação expressa.
b - Os dados obtidos somente poderão ser utilizados para as finalidades que justificaram seu acesso e de acordo com a boa-fé e com os princípios do Art. 6°, da Lei 13.709/18.
c - É vedado o compartilhamento com terceiros de qualquer dado obtido, fora das hipóteses permitidas em Lei.
d - Constitui atribuição do Contratado orientar e treinar seus empregados, quando for o caso, sobre os deveres, requisitos e responsabilidades decorrentes da LGPD.
e - O Contratante deverá ser informado, no prazo de cinco dias úteis sobre todos os contratos de suboperação firmados ou que venham a ser celebrados pelo Contratado.
f - O Contratado deverá exigir de suboperadores e subcontratados o cumprimento dos deveres da presente cláusula, permanecendo integralmente responsável por garantir sua observância.

g - O Contratante poderá realizar diligência para aferir o cumprimento desta cláusula, devendo o Contratado atender prontamente eventuais pedidos de comprovação formulados.
h - O Contratado deverá prestar, no prazo fixado pelo Contratante, prorrogável mediante justificativa, quaisquer informações acerca dos dados pessoais para cumprimento da LGPD, inclusive quanto a eventual descarte realizado.
i - Terminado o tratamento dos dados nos termos do Art. 15, é dever do Contratado eliminá-los, com exceção das hipóteses do Art. 16, ambos da Lei 13.709/18, incluindo aquelas em que houver necessidade de guarda de documentação para fins de comprovação do cumprimento de obrigações legais ou contratuais e somente enquanto não prescritas essas obrigações.
j - Os bancos de dados formados a partir da execução do objeto deste contrato, notadamente aqueles que se proponham a armazenar dados pessoais, devem ser mantidos em ambiente virtual controlado, com registro individual rastreável de tratamentos realizados, conforme Art. 37, da Lei 13.709/18, com cada acesso, data, horário e registro da finalidade, para efeito de responsabilização, em caso de eventuais omissões, desvios ou abusos. Os referidos bancos de dados devem ser desenvolvidos em formato interoperável, a fim de garantir a reutilização desses dados pelo Contratante nas hipóteses previstas na LGPD.
k - O presente contrato está sujeito a alterações nos procedimentos pertinentes ao tratamento de dados pessoais, quando indicado pela autoridade competente, em especial a Autoridade Nacional de Proteção de Dados, por meio de opiniões técnicas ou recomendações, editadas na forma da LGPD.

CLÁUSULA DÉCIMA QUINTA - DO FORO:
Para dirimir as questões decorrentes deste contrato, as partes elegem o Foro da Comarca de Juazeirinho.

E, por estarem de pleno acordo, foi lavrado o presente contrato em 02(duas) vias, o qual vai assinado pelas partes e por duas testemunhas.

Santo André - PB, ... de ..... de .....

TESTEMUNHAS

PELO CONTRATANTE

_____

_____
.....

PELO CONTRATADO

_____

_____
.....

ESTADO DA PARAÍBA
CÂMARA MUNICIPAL DE SANTO ANDRÉ
GABINETE DO PRESIDENTE

Expediente: EXPOSIÇÃO DE MOTIVOS N.º DV0001/2024
CHEFIA DE GABINETE
Assunto: Contratação de empresa de engenharia para execução dos serviços de Reforma e Ampliação da Câmara Municipal de Santo André–PB.
Legislação: Art. 75, inciso I, da Lei 14.133/21.
Anexo: Exposição de motivos correspondente e seus elementos, inclusive a minuta do respectivo contrato.

D E S P A C H O

APROVO a correspondente proposta nos termos do expediente supramencionado. Acolho a situação de Dispensa de Licitação, na forma como se apresenta neste procedimento de contratação direta, para atender a necessidade da demanda justificadamente requerida.

Remeta-se o processo, devidamente instruído de todos os seus elementos constitutivos, à apreciação da Assessoria Jurídica, para os fins e efeitos legais.

Santo André - PB, 01 de Agosto de 2024.

Maria Cristiane Alves de Medeiros
MARIA CRISTIANE ALVES DE MEDEIROS
Presidente

Processo Administrativo nº 00003/2024

Assunto: **Contratação de empresa de engenharia para execução dos serviços de Reforma e Ampliação da Câmara Municipal de Santo André–PB.**

Modalidade: **LICITAÇÃO – DISPENSA Nº 00003/2024**

PARECER

EMENTA: DIREITO ADMINISTRATIVO. CONTRATAÇÃO DE EMPRESA DE ENGENHARIA PARA EXECUÇÃO DOS SERVIÇOS DE REFORMA DA FACHADA (PASSEIO) E CONFINAMENTO DO ELEVADOR PARA ACESSIBILIDADE AO PLENÁRIO DA CÂMARA MUNICIPAL DE SANTO ANDRÉ–PB. LEGISLAÇÃO APLICÁVEL: LEI Nº 14.133/2021. ANÁLISE JURÍDICA DO PROCEDIMENTO E DAS MINUTAS. RESSALVAS E/OU RECOMENDAÇÕES. POSSIBILIDADE.

I – DO RELATÓRIO

Cuida-se de Processo Administrativo que dispõe sobre Dispensa de Licitação, objetivando a ***contratação de empresa de engenharia para execução dos serviços de Reforma e Ampliação da Câmara Municipal de Santo André–PB***; à apreciação desta Assessoria Jurídica.

Vieram os presentes autos de processo de licitação instruídos com todos os documentos administrativos necessários, ressaltando-se a presença dos principais documentos, quais sejam: requerimento e demanda da Câmara Municipal de Santo André, encaminhamento da presidência ao setor de compras responsável, cotação de preço, termo de referência, autuação do presente processo, bem como a devida minuta para análise.

É o breve relatório.

II – DO MÉRITO

É sabido que no Direito Brasileiro, a licitação é a regra, sendo obrigatória sua adoção, pela Administração Pública, ressalvados os casos de dispensa e de inexigibilidade de licitação, estabelecidos na legislação ordinária.

Não se pode confundir dispensa de licitação com inexigibilidade de licitação; no primeiro caso, o objeto é licitável, apenas permitindo-se que a Administração, em determinados casos, dispense o procedimento licitatório; no segundo, o objeto não é licitável, tendo em vista a ocorrência de casos em que existe inviabilidade material ou jurídica de competição, o que torna a licitação impossível.

A Constituição Federal de 1988, com o fito de promover princípios administrativos como os da igualdade, impessoalidade, publicidade e moralidade, previu a licitação com regra geral para contratar com o Poder Público, seja obras, serviços, compras e alienações.

Nesse sentido, o seu art. 37, inciso XXI, *in verbis*:

> *Art. 37. A administração pública direta e indireta de qualquer dos Poderes da União, dos Estados, do Distrito Federal e dos Municípios obedecerá aos princípios de legalidade, impessoalidade, moralidade, publicidade e eficiência e, também, ao seguinte:*
>
> *(omissis)*
>
> *XXI – ressalvados os casos especificados na legislação, as obras, serviços, compras e alienações serão contratados mediante processo de licitação pública que assegure igualdade de condições a todos os concorrentes, com cláusulas que estabeleçam obrigações de pagamento, mantidas as condições efetivas da proposta, nos termos da lei, o qual somente permitirá as exigências de qualificação técnica e econômica indispensáveis à garantia do cumprimento das obrigações.*

Por ser exceção, o afastamento do dever de licitar deve ser acolhido pela administração pública apenas em casos excepcionais e que tenham respaldo legal, sob pena de desvirtuamento do mandamento constitucional.

Dentre os casos excepcionados da legislação, estão aqueles nos quais a formalização de processos mais complexos torna-se inviável do ponto de vista prático e da economicidade, são os processos tidos como dispensáveis.

No caso em comento, almeja-se a ***contratação de empresa de engenharia para execução dos serviços de Reforma e Ampliação da Câmara Municipal de Santo André-PB,*** conforme solicitação e Termo de Referência anexo ao processo.

Sobre referida contratação, primeiramente, é preciso analisar sob o prisma do art. 75, II da nova Lei de Licitações nº 14.133/2021, *in verbis*:

> ***Art. 75. É dispensável a licitação:***
>
> ***I – para contratação que envolva valores inferiores a R$ 119.812,02 (cento e dezenove mil oitocentos e doze reais e dois centavos), no caso de obras e serviços de engenharia ou de serviços de manutenção de veículos automotores; (Vide Decreto nº 11.871, de 2023) (Vigência)***
>
> *II - para contratação que envolva valores inferiores a R$ 59.906,02 (cinquenta e nove mil novecentos e seis reais e dois centavos), no caso de outros serviços e compras; (Atualizado pelo Decreto nº 11.871, de 2023) (Vigência)*

Portanto, insta salientar que para contratação de serviços que sejam de engenharia, nos termos da Lei, até o valor de ***R$ 119.812,02 (cento e dezenove mil oitocentos e doze reais e dois centavos)***, é dispensável a necessidade de licitar.

Conforme se verifica no presente processo de dispensa de licitação, o valor a ser contratado é R$ 115.557,26 (Cento e quinze mil, quinhentos e cinquenta e sete reais e vinte e seis centavos), para aquisição dos objetos da contratação, o que se depreende das propostas apresentadas pelas empresas interessadas.

Conclui-se, portanto, que o presente processo de dispensa de licitação está dentro do que determina a Lei, está em ordem, e a dispensa está dentro dos limites legais.

Outrossim, também se observa que o processo formalizado também atende as regras do art. 72 da lei 14.133/2021, pois, apresenta a documentação mínima necessário para a formalização da dispensa de licitação.

No entanto, é preciso que o gestor público, quando da escolha e da evidente necessidade de contratação, tome os cuidados necessários, para que referida contratação não exceda o valor de mercado (dentro da razoabilidade) e que sejam respeitados os princípios da legalidade, impessoalidade, moralidade, publicidade e eficiência (Art. 37 CF/88).

Cumpre apenas reiterar que não cabe a assessoria jurídica avaliar critérios de vantagem e conveniência na aquisição, pois, trata-se de prerrogativas exclusivas da gestão pública, dessa forma, desde que o entendimento o interesse público e as demais orientações técnicas apresentadas, entendo que a contratação poderá ser efetivada, de forma direta, tendo em vista que, a referida contratação enquadra-se nas hipóteses de dispensa de licitação, definida no inciso I, do artigo 75, da Lei 14.133/2021.

O presente parecer é prestado sob o prisma estritamente jurídico, não competindo a essa assessoria jurídica adentrar no mérito da conveniência e oportunidade dos atos praticados pelos gestores públicos

III – CONCLUSÕES

ANTE O EXPOSTO, pelas razões acima expostas, somos favoráveis a homologação do presente processo de dispensa de licitação para firmar Contrato de ***contratação de empresa de engenharia para execução dos serviços de Reforma e Ampliação da Câmara Municipal de Santo André–PB,*** pelo valor global de R$ 115.557,26 (Cento e quinze mil, quinhentos e cinquenta e sete reais e vinte e seis centavos).

Por derradeiro, cumpre salientar que a Assessoria Jurídica emite parecer sob o prisma estritamente jurídico, não lhe competindo adentrar a conveniência e à oportunidade dos atos praticados no âmbito da Administração, nem analisar aspectos de natureza eminentemente técnico-administrativa, além disso, este parecer é de caráter meramente opinativo, não vinculando, portanto, a decisão do Gestor Municipal (TCU, Acórdão nº 2935/2011, Plenário, Rel. Min. WALTON ALENCAR RODRIGUES, DOU de 17/05/2011). Como diz JUSTEN FILHO (2014. p. 689) "o essencial é a regularidade dos atos, não a aprovação da assessoria jurídica", ou seja, o gestor é livre no seu poder de decisão.

Desta forma, ressalvado o caráter opinativo desta alçada jurídica, e com o inarredável respeito ao entendimento diverso, este é o entendimento.

Por fim, encaminho esse parecer a Comissão de Licitação para continuidade do processo licitatório.

É o meu parecer.

Santo André, Paraíba, 02 de agosto de 2024.

Adilson Cardôzo Araújo
Assessor Jurídico
OAB/PB 14.315

ESTADO DA PARAÍBA
CÂMARA MUNICIPAL DE SANTO ANDRÉ
GABINETE DO PRESIDENTE

Santo André - PB, 06 de Agosto de 2024.

PORTARIA Nº DV 0001/2024

A PRESIDENTE DA CÂMARA MUNICIPAL DE SANTO ANDRÉ, ESTADO DA PARAÍBA, no uso de suas atribuições legais,

R E S O L V E:

RATIFICAR a Dispensa de Licitação nº DV0001/2024, que objetiva: Contratação de empresa de engenharia para execução dos serviços de Reforma e Ampliação da Câmara Municipal de Santo André–PB; com base nos elementos constantes da exposição de motivos correspondente, a qual sugere a contratação de:

- COMAF – SERVICOS DE CONSTRUCOES CIVIS EIRELI.
CNPJ.: 41.163.475/0001-86
Item(s): 1.
Valor: R$ 115.557,26 (Cento e quinze mil, quinhentos e cinquenta e sete reais e vinte e seis centavos)

Publique-se e cumpra-se.

Maria Cristiane Alves de Medeiros
MARIA CRISTIANE ALVES DE MEDEIROS
Presidente

ESTADO DA PARAÍBA
CÂMARA MUNICIPAL DE SANTO ANDRÉ
GABINETE DO PRESIDENTE

Santo André - PB, 06 de Agosto de 2024.

PORTARIA Nº DV 0001/2024 - 01

A PRESIDENTE DA CÂMARA MUNICIPAL DE SANTO ANDRÉ, ESTADO DA PARAÍBA, no uso de suas atribuições legais,

R E S O L V E:

ADJUDICAR o objeto da Dispensa de licitação nº DV0001/2024, que objetiva: Contratação de empresa de engenharia para execução dos serviços de Reforma e Ampliação da Câmara Municipal de Santo André–PB; com base nos elementos constantes do processo correspondente, a:

- COMAF – SERVICOS DE CONSTRUCOES CIVIS EIRELI.
CNPJ.: 41.163.475/0001-86
Item(s): 1.
Valor: R$ 115.557,26 (Cento e quinze mil, quinhentos e cinquenta e sete reais e vinte e seis centavos)

Publique-se e cumpra-se.

Maria Cristiane Alves de Medeiros
MARIA CRISTIANE ALVES DE MEDEIROS
Presidente

ESTADO DA PARAÍBA
CÂMARA MUNICIPAL DE SANTO ANDRÉ
GABINETE DO PRESIDENTE

Santo André - PB, 06 de Agosto de 2024.

PORTARIA Nº DV 0001/2024 - 02

A PRESIDENTE DA CÂMARA MUNICIPAL DE SANTO ANDRÉ, ESTADO DA PARAÍBA, no uso de suas atribuições legais,

R E S O L V E:

DESIGNAR o servidor Divanizio da Silva Souza, Chefe de Gabinete, como **Gestor** do *contrato decorrente da Dispensa de Licitação nº DV0001/2024, que objetiva: Contratação de empresa de engenharia para execução dos serviços de Reforma e Ampliação da Câmara Municipal de Santo André–PB; com as atribuições nos termos da norma vigente, especialmente para coordenar as atividades relacionadas à fiscalização do referido contrato.*

Publique-se e cumpra-se.

Maria Cristiane Alves de Medeiros
MARIA CRISTIANE ALVES DE MEDEIROS
Presidente

ESTADO DA PARAÍBA
CÂMARA MUNICIPAL DE SANTO ANDRÉ
GABINETE DO PRESIDENTE

Santo André - PB, 06 de Agosto de 2024.

PORTARIA Nº DV 0001/2024 - 03

A PRESIDENTE DA CÂMARA MUNICIPAL DE SANTO ANDRÉ, ESTADO DA PARAÍBA, no uso de suas atribuições legais,

R E S O L V E:

DESIGNAR o servidor Anderson Nunes de Medeiros, Tesoureiro, para **Fiscal Técnico**; do contrato decorrente da Dispensa de Licitação nº DV0001/2024, que objetiva: Contratação de empresa de engenharia para execução dos serviços de Reforma e Ampliação da Câmara Municipal de Santo André–PB; com as atribuições nos termos da norma vigente, especialmente para acompanhar e fiscalizar a execução do referido contrato.

Publique-se e cumpra-se.

Maria Cristiane Alves de Medeiros
MARIA CRISTIANE ALVES DE MEDEIROS
Presidente

ESTADO DA PARAÍBA
CÂMARA MUNICIPAL DE SANTO ANDRÉ
GABINETE DO PRESIDENTE

Santo André - PB, 06 de Agosto de 2024.

PORTARIA Nº DV 0001/2024 - 04

A PRESIDENTE DA CÂMARA MUNICIPAL DE SANTO ANDRÉ, ESTADO DA PARAÍBA, no uso de suas atribuições legais,

R E S O L V E:

AUTORIZAR a lavratura do respectivo contrato decorrente da Dispensa de Licitação nº DV0001/2024, que objetiva: Contratação de empresa de engenharia para execução dos serviços de Reforma e Ampliação da Câmara Municipal de Santo André–PB.

Publique-se e cumpra-se.

Maria Cristiane Alves de Medeiros
MARIA CRISTIANE ALVES DE MEDEIROS
Presidente

ESTADO DA PARAÍBA
CÂMARA MUNICIPAL DE SANTO ANDRÉ
CHEFIA DE GABINETE

DISPENSA N° DV0001/2024

DECLARAÇÃO - PUBLICAÇÃO

D E C L A R A Ç Ã O

Declaro para os devidos fins de direito, que o ato que autoriza a contratação direta e o respectivo extrato do contrato decorrente da Dispensa de Licitação n° DV0001/2024, foram divulgados no sítio eletrônico oficial abaixo indicado, onde serão mantidos à disposição do público, nos termos do Art. 72, parágrafo único, da Lei 14.133/21.

Sítio eletrônico oficial: https://camaradesantoandre.pb.gov.br/.

Santo André - PB, 06 de Agosto de 2024.

DIVANIZIO DA SILVA SOUZA
Chefe de Gabinete

ESTADO DA PARAÍBA
CÂMARA MUNICIPAL DE SANTO ANDRÉ
SETOR DE CONTRATAÇÃO

DISPENSA N° DV0001/2024

DECLARAÇÃO -- PUBLICAÇÃO

D E C L A R A Ç Ã O

Declaro para os devidos fins de direito, que o ato que autoriza a contratação direta e o respectivo extrato do contrato decorrente da Dispensa de Licitação n° DV0001/2024, foram divulgados no sítio eletrônico oficial abaixo indicado, onde serão mantidos à disposição do público, nos termos do Art. 72, parágrafo único, da Lei 14.133/21.

Sítio eletrônico oficial: https://camaradesantoandre.pb.gov.br/.

Santo André - PB, 06 de Agosto de 2024.

Anderson Nunes de Medeiros
Presidente da Comissão

gmail.com. Edital: http://www.umbuzeiro.pb.gov.br; www.tce.pb.gov.br; www.portaldecompraspublicas.com.br; www.gov.br/pncp.

Umbuzeiro - PB, 02 de Agosto de 2024

ALCEU DA COSTA LIMA
PREGOEIRO OFICIAL

PREFEITURA MUNICIPAL DE UMBUZEIRO

AVISO DE LICITAÇÃO
PREGÃO ELETRÔNICO Nº 00023/2024

Torna público que fará realizar através do Pregoeiro Oficial e Equipe de Apoio, sediada na Av Carlos Pessoa, 92 - Centro - Umbuzeiro - PB, por meio do site www.portaldecompraspublicas.com.br, licitação modalidade Pregão Eletrônico, do tipo menor preço, restrita à participação de Microempresas, Empresas de Pequeno Porte e Equiparados, visando formar Sistema de Registro de Preços objetivando contratações futuras, para: Aquisição de medicamentos destinados a suprir a demanda da atenção básica da Central de Abastecimentos de Medicamentos (CAF) da cidade de Umbuzeiro–PB. Abertura da sessão pública: 09:00 horas do dia 23 de Agosto de 2024. Início da fase de lances: 09:10 horas do dia 23 de Agosto de 2024. Referência: horário de Brasília - DF. Recursos: previstos no orçamento vigente. Fundamento legal: Lei Federal nº 14.133/21; Lei Municial nº 481/2024/24; Lei Complementar nº 123/06; Decreto Federal nº 11.462/23; Decreto Municipal nº 10/2023/23; Decreto Municipal nº 11/2023/23; Decreto Municipal nº 12/2023/23; e legislação pertinente, consideradas as alterações posteriores das referidas normas. Informações: das 08:00 as 12:00 horas dos dias úteis, no endereço supracitado. Telefone: (83) 33951478. E-mail: umbuzeirocpl@gmail.com. Edital: http://www.umbuzeiro.pb.gov.br; www.tce.pb.gov.br; www.portaldecompraspublicas.com.br; www.gov.br/pncp.

Umbuzeiro - PB, 02 de Agosto de 2024

ALCEU DA COSTA LIMA
PREGOEIRO OFICIAL

Prefeitura Municipal de Várzea

LICITAÇÕES

PREFEITURA MUNICIPAL DE VÁRZEA

AVISO DE CONTRATAÇÃO DIRETA
DISPENSA ELETRÔNICA Nº 022/2024
PROCESSO ADMINISTRATIVO Nº 050/2024

OBJETO: Aquisição de equipamentos, materiais e "produtos odontológicos", a fim de atender necessidades da nas ações que envolvam atividades odontológicas dos serviços de saúde: (ESF) Estratégia de Saúde da Família e correlatos.
VALOR TOTAL ESTIMADO DA CONTRATAÇÃO: R$ 58.897,43 (Cinquenta e oito mil, oitocentos e noventa e sete reais e quarenta e três centavos).
ENVIO DAS PROPOSTA DE PREÇOS: INICIO EM: 08 de agosto de 2024, às 8h TÉRMINO EM: 13 de agosto de 2024, às 08h ABERTURA PROPOSTA DE PREÇOS: 13 de agosto de 2024, as 08h:01 min
JULGAMENTO: MENOR PREÇO
PREFERENCIALMENTE/EPP/EQUIPARADAS: Ampla concorrência
Amparo Legal no Lei 14.133/2021, Art. 75, II A participação na presente dispensa eletrônica se dará mediante Sistema de Dispensa Eletrônica, disponível no endereço eletrônico www.portaldecompraspublica.com.br

Várzea-PB, 06 de agosto de 2024

JORGE DA SILVA ARAÚJO
AGENTE DE CONTRATAÇÃO/PMV

PREFEITURA MUNICIPAL DE VÁRZEA

COMISSÃO DE PREGÃO
AVISO DE LICITAÇÃO
PREGÃO ELETRÔNICO Nº 013/2024
2ª REUNIÃO
LEI Nº 14.133/2021

OBJETIVO: Contratação de serviços de transporte eventual de ônibus executivo para atender as desmandas de diversas secretarias do Município de Várzea - PB, conforme especificações constantes no Termo de Referência Anexo I deste Edital.
DATA SESSÃO: Impreterivelmente até às 08:00hm do dia 21 de agosto de 2024.
LOCAL: Portal de Compras Publicas- www.portaldecompraspublicas.com.br
INFORMAÇÕES: Em todos os dias úteis, no horário de expediente das 08;00 ás 13:00 horas na sala da CPL, a Rua Manoel Dantas nº. 275, Centro sede da Prefeitura Municipal. O caderno do edital completo, poderá ser adquirido através do acesso à página, http://www.varzea.pb.gov.br e www.portaldecompraspublicas.com.br

VÁRZEA-PB, 06 de agosto de 2024.

EDCLEIDE MEDEIROS DE SOUTO ROCHA
PREGOEIRA/PMV

Câmara Municipal de Imaculada

LICITAÇÃO

CÂMARA MUNICIPAL DE IMACULADA

AVISO
DISPENSA DE LICITAÇÃO Nº 00008/2024

A Câmara Municipal de Imaculada/PB, com sede na Rua Antônio Caetano, 106, Centro, Imaculada-PB, torna público que fará realizar, Contratação Direta – com julgamento MENOR PREÇO POR ITEM, para Aquisição de cadeiras tipo presidente para a Câmara Municipal de Imaculada/PB, a fim de obter propostas adicionais. Para tanto, convoca os interessados a enviarem suas propostas para o objeto constante do edital, disponibilizado no site https:// https://camaraimaculada.pb.gov.br// (aba licitação) a ser enviado para o e-mail camaraimaculadapb@hotmail.com até as 18h00 do dia 12/08/2024. A empresa vencedora será convocada para envio da documentação.

Imaculada - PB, 06 de Agosto de 2024.

PETRÔNIO DANTAS RIBEIRO
SECRETÁRIO GERAL

Câmara Municipal de Mulungu

ATO DO PODER LEGISLATIVO

CÂMARA MUNICIPAL DE MULUNGU

DECRETO LEGISLATIVO Nº 003/2024, 06 DE AGOSTO DE 2024.

Faço saber que a Câmara Municipal de Mulungu aprovou e, eu, Daniela Rodrigues Ribeiro, Vereadora Presidente, promulgo o seguinte

CONSIDERANDO a denúncia formalizada pelo vereador Leonel Soares de Souza Moura para instauração de processo por infração político-administrativa atribuída ao Prefeito Municipal Melquiades João do Nascimento Silva, incurso no art. 4º, IV, V, VII, VIII, X, todos do Decreto-lei 201/67, regularmente recebida e processada no Processo Administrativo nº 004/2023;

CONSIDERANDO que na sessão de julgamento realizada no dia 06 de agosto de 2024, o Plenário da Câmara de Vereadores, por votação nominal e individualizada, decidiu, por 07 votos favoráveis e 02 contrários, portando, com quórum superior a 2/3 (dois terços) dos seus integrantes,pela procedência das acusações, julgando o denunciado Melquiades João do Nascimento Silva como incurso nas infrações político-administrativas descritas no art. 4º, IV, V, VII, VIII, X, todos do Decreto-Lei nº 201/67, punindo-o com a cassação de mandato eletivo;

CONSIDERANDO o disposto no art. 5º, inciso VI, do Decreto-lei 201/67, que considera afastado, definitivamente, do cargo, o denunciado que for declarado pelo voto de pelo menos 2/3 (dois terços) dos membros da Câmara, como incurso em qualquer das infrações especificadas na denúncia.

DECRETO LEGISLATIVO

Dispõe sobre a cassação do mandato eletivo do Prefeito Municipal de Mulungu – PB, Melquiades João do Nascimento Silva, nos termos do Decreto-Lei nº 201/67.

A Câmara Municipal decreta:

Art. 1º Fica declarada a cassação do mandato eletivo do Prefeito Municipal de Mulungu, Senhor Melquiades João do Nascimento Silva, legislatura 2021/2024, considerando-o afastado, em definitivo do cargo, em virtude das sanções decorrentes do julgamento procedente da Denúncia nº 004/2023, por infrações político-administrativas, previstas nos incisos IV, V, VII, VIII, X, todos do art. 4º do Decreto-Lei nº 201/67.

Parágrafo único: Em decorrência, fica declarado vago o cargo de Prefeito do Município de Mulungu (PB).

Art. 2º Este decreto legislativo entra em vigor da data de sua publicação.

Câmara Municipal de Mulungu, Estado da Paraíba, em 06 de agosto de 2024.

VEREADORA DANIELA RODRIGUES RIBEIRO
PRESIDENTE DA CÂMARA DE VEREADORES

Câmara Municipal de Santo André

LICITAÇÕES

CÂMARA MUNICIPAL DE SANTO ANDRÉ

EXTRATO DE DISPENSA DE LICITAÇÃO

PROCESSO: Exposição de Motivos nº DV0001/2024. OBJETO: Contratação de empresa de engenharia para execução dos serviços de Reforma e Ampliação da Câmara Municipal de Santo André–PB. FUNDAMENTO LEGAL: Art. 75, inciso I, da Lei 14.133/21. AUTORIZAÇÃO: Chefia de Gabinete. RATIFICAÇÃO: Presidente, em 06/08/2024.

CÂMARA MUNICIPAL DE SANTO ANDRÉ

RATIFICAÇÃO E ADJUDICAÇÃO
DISPENSA Nº DV0001/2024

Nos termos dos elementos constantes da respectiva Exposição de Motivos que instrui o processo e observado o parecer da Assessoria Jurídica, referente a Dispensa de Licitação nº DV0001/2024, que objetiva: Contratação de empresa de engenharia para execução dos serviços de Reforma e Ampliação da Câmara Municipal de Santo André–PB; RATIFICO o correspondente procedimento e ADJUDICO o seu objeto a: COMAF – SERVICOS DE CONSTRUCOES CIVIS EIRELI - R$ 115.557,26.

Santo André - PB, 06 de Agosto de 2024

MARIA CRISTIANE ALVES DE MEDEIROS
PRESIDENTE

PREFEITURA MUNICIPAL DE JUAZEIRINHO
ADJUDICAÇÃO E HOMOLOGAÇÃO
PREGÃO ELETRÔNICO Nº [illegible]

Nos termos do relatório final apresentado pelo Pregoeiro e observado parecer da Assessoria Jurídica, referente ao Pregão Eletrônico nº 00022/2024, que objetiva: SISTEMA DE REGISTRO DE PREÇOS PARA A EVENTUAL AQUISIÇÃO DE COMBUSTÍVEL (GASOLINA, DIESEL S10 E DIESEL S500), MAIOR DESCONTO COM BASE NA TABELA DA ANP DO DIA, DE FORMA PARCELADA PARA ATENDER AS NECESSIDADES DESTA MUNICIPALIDADE, COM A COOPARTICIPAÇÃO DO FUNDO MUNICIPAL DE SAÚDE DE JUAZEIRINHO SISTEMA DE REGISTRO DE PREÇOS PARA A EVENTUAL AQUISIÇÃO DE COMBUSTÍVEL (GASOLINA, DIESEL S10 E DIESEL S500), MAIOR DESCONTO COM BASE NA TABELA DA ANP DO DIA, DE FORMA PARCELADA PARA ATENDER AS NECESSIDADES; ADJUDICO o objeto e HOMOLOGO a licitação, com base nos elementos constantes do processo correspondente, ao quais apontam como proponente vencedor: POSTO DIESEL SÃO JOSÉ LTDA - R$ 2.375.000,00.

Juazeirinho - PB, 26 de Julho de 2024

[illegible]
Prefeito Constitucional

PREFEITURA MUNICIPAL DE JUAZEIRINHO
EXTRATO DE ADITIVO

OBJETO: SISTEMA DE REGISTRO DE PREÇOS PARA CONTRATAÇÃO DE EMPRESA DO RAMO PARA AQUISIÇÃO DE MATERIAL DE CONSTRUÇÃO, VISANDO ATENDER DEMANDAS DA ADMINISTRAÇÃO MUNICIPAL, INCLUSIVE A SECRETARIA DE SAÚDE. FUNDAMENTO LEGAL: Pregão Presencial nº 00019/2023. ADITAMENTO: Alteração Contratual. PARTES CONTRATANTES: PREFEITURA MUNICIPAL DE JUAZEIRINHO e: CT Nº 07205/2024 - AGROSHOP COM. VAREJISTA DE MEDICAMENTOS E PROD. VETERINÁRIO - 1º Aditivo - acréscimo de R$ 84.747,03 (oitenta e quatro mil setecentos e quarenta e sete reais e três centavos). ASSINATURA: 22.07.24.

PREFEITURA MUNICIPAL DE JUAZEIRINHO
EXTRATO DE CONTRATO

OBJETO: SISTEMA DE REGISTRO DE PREÇOS PARA A EVENTUAL AQUISIÇÃO DE COMBUSTÍVEL (GASOLINA, DIESEL S10 E DIESEL S500), MAIOR DESCONTO COM BASE NA TABELA DA ANP DO DIA, DE FORMA PARCELADA PARA ATENDER AS NECESSIDADES DESTA MUNICIPALIDADE, COM A COOPARTICIPAÇÃO DO FUNDO MUNICIPAL DE SAÚDE DE JUAZEIRINHO SISTEMA DE REGISTRO DE PREÇOS PARA A EVENTUAL AQUISIÇÃO DE COMBUSTÍVEL (GASOLINA, DIESEL S10 E DIESEL S500), MAIOR DESCONTO COM BASE NA TABELA DA ANP DO DIA, DE FORMA PARCELADA PARA ATENDER AS NECESSIDADES. FUNDAMENTO LEGAL: Pregão Eletrônico nº 00022/2024. DOTAÇÃO: RECURSOS FEDERAL E PRÓPRIOS DO MUNICÍPIO DE JUAZEIRINHO: RECURSOS PRÓPRIOS DO MUNICÍPIO DE JUAZEIRINHO: 02.020 – GABINETE DO PREFEITO – 02.020.04.122.0002.2005 – ATIVIDADES DO GABINETE DO PREFEITO – 02.030 SECRETARIA MUNICIPAL DE DESENVOLVIMENTO RURAL, REC. HÍDRICOS – 20 606 0002 2021 ATIVIDADES DA SEC. DE DES. RURAL, REC. HÍDRICOS – 02.050 – SECRETARIA DE EDUCAÇÃO – 02.050.12.361.0002.2032 – ATIVIDADES DO ENSINO FUNDAMENTAL – 02.080 – FUNDO MUNICIPAL DE SAÚDE – 02.080.10.301.0002.2058 – ATIVIDADES DE ATENÇÃO BÁSICA – 02.080.10.302.0002.2076 – ATIVIDADES DE ASSISTÊNCIA HOSPITALAR E AMBULATORIAL – 02.090 – FUNDO MUNICIPAL DE ASSISTÊNCIA SOCIAL – 02.090.08.244.0002.2096 – 08 243 0002 2178 MANUTENÇÃO ATIV. DO BLOCO PROGRAMAS – P. INFÂNCIA – 08 244 0002 2179 MANUTENÇÃO ATIV. DO BLOCO PROT. SOCIAL ESPECIAL (M. A. COMPLEX. – PAEF) – 08 244 0002 2180 MANUTENÇÃO ATIV. DO BLOCO PROT. SOCIAL BÁSICA (CRAS/SCFV ETC) – 08 244 0002 2181 MANUTENÇÃO ATIV. DO BLOCO GESTÃO CONTR. SOCIAL (CAD. ÚNICO – IGD/TRANSF. RENDA) – 08 244 0002 2182 – MANUTENÇÃO ATIV. DO BLOCO GESTÃO DESC. E CONTR. SOCIAL SUAS (IGDSUAS) – 08 243 0002 2177 MANUTENÇÃO DAS ATIV. DO FUNDO DA CRIANÇA E DO ADOLESCENTE – 02.100 – SECRETARIA DE INFRAESTRUTURA E URBANISMO – 02.100.04.122.0002.2119 – ATIVIDADES DE INFRAESTRUTURA – 02.180 SECRETARIA MUNIC. DE PLANEJ. ADMINISTRAÇÃO E DE GESTÃO DE PESSOAS – 04.122.0002.2162 ATIVIDADES DA SEC. MUNIC. DE PLANEJ. ADM. E DE GESTÃO DE PESSOAS – 3390.30.00.00 – MATERIAL DE CONSUMO. VIGÊNCIA: até 30/07/2025. PARTES CONTRATANTES: Prefeitura Municipal de Juazeirinho e: CT Nº 08101/2024 - 30.07.24 - POSTO DIESEL SÃO JOSÉ LTDA - R$ 1.045.900,00.

PREFEITURA MUNICIPAL DE JUAZEIRINHO
EXTRATO DE CONTRATO

OBJETO: SISTEMA DE REGISTRO DE PREÇOS PARA A EVENTUAL AQUISIÇÃO DE COMBUSTÍVEL (GASOLINA, DIESEL S10 E DIESEL S500), MAIOR DESCONTO COM BASE NA TABELA DA ANP DO DIA, DE FORMA PARCELADA PARA ATENDER AS NECESSIDADES DESTA MUNICIPALIDADE, COM A COOPARTICIPAÇÃO DO FUNDO MUNICIPAL DE SAÚDE DE JUAZEIRINHO SISTEMA DE REGISTRO DE PREÇOS PARA A EVENTUAL AQUISIÇÃO DE COMBUSTÍVEL (GASOLINA, DIESEL S10 E DIESEL S500), MAIOR DESCONTO COM BASE NA TABELA DA ANP DO DIA, DE FORMA PARCELADA PARA ATENDER AS NECESSIDADES. FUNDAMENTO LEGAL: Pregão Eletrônico nº 00022/2024. DOTAÇÃO: RECURSOS FEDERAL E PRÓPRIOS DO MUNICÍPIO DE JUAZEIRINHO: RECURSOS PRÓPRIOS DO MUNICÍPIO DE JUAZEIRINHO: 02.020 – GABINETE DO PREFEITO – 02.020.04.122.0002.2005 – ATIVIDADES DO GABINETE DO PREFEITO – 02.030 SECRETARIA MUNICIPAL DE DESENVOLVIMENTO RURAL, REC. HÍDRICOS – 20 606 0002 2021 ATIVIDADES DA SEC. DE DES. RURAL, REC. HÍDRICOS – 02.050 – SECRETARIA DE EDUCAÇÃO – 02.050.12.361.0002.2032 – ATIVIDADES DO ENSINO FUNDAMENTAL – 02.080 – FUNDO MUNICIPAL DE SAÚDE – 02.080.10.301.0002.2058 – ATIVIDADES DE ATENÇÃO BÁSICA – 02.080.10.302.0002.2076 – ATIVIDADES DE ASSISTÊNCIA HOSPITALAR E AMBULATORIAL – 02.090 – FUNDO MUNICIPAL DE ASSISTÊNCIA SOCIAL – 02.090.08.244.0002.2096 – 08 243 0002 2178 MANUTENÇÃO ATIV. DO BLOCO PROGRAMAS – P. INFÂNCIA – 08 244 0002 2179 MANUTENÇÃO ATIV. DO BLOCO PROT. SOCIAL ESPECIAL (M. A. COMPLEX. – PAEF) – 08 244 0002 2180 MANUTENÇÃO ATIV. DO BLOCO PROT. SOCIAL BÁSICA (CRAS/SCFV ETC) – 08 244 0002 2181 MANUTENÇÃO ATIV. DO BLOCO GESTÃO CONTR. SOCIAL (CAD. ÚNICO – IGD/TRANSF. RENDA) – 08 244 0002 2182 – MANUTENÇÃO ATIV. DO BLOCO GESTÃO DESC. E CONTR. SOCIAL SUAS (IGDSUAS) – 08 243 0002 2177 MANUTENÇÃO DAS ATIV. DO FUNDO DA CRIANÇA E DO ADOLESCENTE – 02.100 – SECRETARIA DE INFRAESTRUTURA E URBANISMO – 02.100.04.122.0002.2119 – ATIVIDADES DE INFRAESTRUTURA – 02.180 SECRETARIA MUNIC. DE PLANEJ. ADMINISTRAÇÃO E DE GESTÃO DE PESSOAS – 04.122.0002.2162 ATIVIDADES DA SEC. MUNIC. DE PLANEJ. ADM. E DE GESTÃO DE PESSOAS – 3390.30.00.00 – MATERIAL DE CONSUMO. VIGÊNCIA: até 30/07/2025. PARTES CONTRATANTES: Fundo Municipal de Saúde e: CT Nº 08102/2024 - 30.07.24 - POSTO DIESEL SÃO JOSÉ LTDA - R$ 176.870,00.

PREFEITURA MUNICIPAL DE LAGOA SECA
AVISO DE CHAMAMENTO PÚBLICO
CREDENCIAMENTO DE SERVIÇO Nº [illegible]

Torna público que fará realizar através da Comissão de Contratação, chamamento público de serviço objetivando: CONTRATAÇÃO DE PESSOA FÍSICA PARA PRESTAÇÃO DE SERVIÇOS DE LAVAGEM DE VEÍCULOS DA FROTA MUNICIPAL, PARA ATENDER AS DEMANDAS DESTA PREFEITURA. O interessado poderá obter o respectivo Termo de Referência com a especificação do objeto pretendido junto ao Setor de Contratação, sediado na Rua Cícero Faustino da Silva, 647 - Centro - Lagoa Seca - PB, ou acessando: www.lagoaseca.pb.gov.br. O referido órgão de contratação estará recebendo as propostas até às 08:00 horas do dia 26 de Agosto de 2024, por meio do site www.portaldecompraspublicas.com.br. Recursos: previstos no orçamento vigente. Fundamento legal: Lei Federal nº 14.133/21; Lei Complementar nº 123/06; Decreto Federal nº 11.878/24; e legislação pertinente, consideradas as alterações posteriores das referidas normas. Informações: das 08:00 às 12:00 horas dos dias úteis, no endereço supracitado. Telefone: (83) 33661991. E-mail: lagoaseca.licita@gmail.com. Edital: lagoaseca.licita@gmail.com; www.tce.pb.gov.br; www.portaldecompraspublicas.com.br; www.gov.br/pncp.

Lagoa Seca - PB, 08 de Agosto de 2024

ANA PAOLA DINIZ BARBOSA ALVES
Presidente da Comissão

PREFEITURA MUNICIPAL DE MAMANGUAPE
AVISO DE REAGENDAMENTO DA CONVOCAÇÃO
PREGÃO ELETRÔNICO Nº [illegible]

O Prefeito do município de Mamanguape com base na Lei nº 14.133/21 e no Edital da Licitação Pregão Eletrônico nº 00003/2024, para Aquisição de materiais de limpeza e higiene em geral para atender as necessidades das diversas secretarias da Prefeitura Municipal de Mamanguape/PB, informa que a empresa LUZIA PEREIRA DA SILVA, CNPJ Nº 24.088.165/0001-24, que foi contratada nos itens: 01, 02, 03, 04, 05, 07, 08, 10, 11, 17, 44, 54, 68, 71 e 72, solicitou a desistência dos itens, alegando o fim das atividades da empresa, sendo o contrato Rescindido Unilateralmente. Tendo em vista que trata-se de fornecimento contínuo e essencial para o município fica REAGENDADA A CONVOCAÇÃO os licitantes seguintes colocados nos itens na ordem de classificação através do Portal Compras Públicas, às 10:00hs do dia 09/08/2024 para negociação dos referidos itens. MOTIVO DO REAGENDAMENTO: FALHA NA CONEXÃO DA INTERNET. Outros esclarecimentos na Prefeitura Municipal, das 08:00 às 12:00hs, através do Setor de Licitação, na Rua José Rosas, Centro - Mamanguape - PB.

Mamanguape - PB, 08 de agosto de 2024.

Manoel Vergulino Simão
Prefeito

PREFEITURA MUNICIPAL DE MASSARANDUBA
AVISO DE CHAMADA PÚBLICA
Nº [illegible]

O MUNICÍPIO DE MASSARANDUBA/PB, torna público aos interessados, a Chamada Pública Nº 00002/2024, para CHAMAMENTO PÚBLICO para CONTRATAÇÃO DA PRESTAÇÃO DE SERVIÇOS ATRAVÉS DE VEÍCULOS PARA MANUTENÇÃO DAS ATIVIDADES DA SECRETARIA MUNICIPAL DE SAÚDE DESTE MUNICÍPIO, RELACIONADO AO TRANSPORTE DE PROFISSIONAIS DA SAÚDE E PACIENTES PARA REALIZAÇÃO DE TRATAMENTOS E ACOMPANHAMENTOS DA SAÚDE HUMANA. O recebimento da documentação e de propostas ocorrerá até o dia 27 de agosto de 2024, às 10h00min, na sede da Prefeitura Municipal. O edital com os dados completos encontra-se disponível aos interessados no site do Município www.massaranduba.pb.gov.br, e www.tce.pb.gov.br

Massaranduba-PB, 08 de AGOSTO de 2024

CRISTIANE ROSA NEVES COSTA DE SOUSA
SECRETÁRIA MUNICIPAL DE SAÚDE

PREFEITURA MUNICIPAL DE MATO GROSSO
EXTRATO DE ADITIVO

OBJETO: CONTRATAÇÃO DE EMPRESA DO RAMO DA CONSTRUÇÃO CIVIL PARA EXECUTAR OBRA DE AMPLIAÇÃO DA UBS LOCALIZADA NA RUA GILMAR JOSÉ DE LIMA NO MUNICÍPIO DE MATO GROSSO/PB, CONFORME PROJETO BÁSICO. FUNDAMENTO LEGAL: Tomada de Preços nº 00002/2023. ADITAMENTO: Dar continuidade a execução do objeto contratado. PARTES CONTRATANTES: Prefeitura Municipal de Mato Grosso e: CT Nº 00080/2023 - [illegible] Construções Imobiliárias Ltda - 2º Aditivo - prorroga o prazo por mais 12 meses. ASSINATURA: 08.08.24

PREFEITURA MUNICIPAL DE MONTEIRO
AVISO DE CONVOCAÇÃO
PREGÃO ELETRÔNICO Nº. [illegible]

A Comissão Permanente de Licitações de Monteiro torna público que, em decorrência do resultado do certame do PREGÃO ELETRÔNICO Nº. [illegible]/2024, finalizado no dia 03 de Junho de 2024, faz a publicação convocando as empresas, interessadas em estarem logadas no sistema comprasnet, no dia 08 de Agosto de 2024 às 08:00 que tem por objeto a SISTEMA DE REGISTRO DE PREÇOS PARA EVENTUAL AQUISIÇÃO DE EQUIPAMENTOS, SUPRIMENTOS DE INFORMÁTICA E ELETRÔNICOS. Para mais informações email: [illegible]@gmail.com.

Monteiro – PB, 08 de Agosto de 2024.

ANNE RAPHELLE DE SANTA CRUZ MELO
Pregoeira

PREFEITURA MUNICIPAL DE NATUBA
AVISO DE PRETENSA CONTRATAÇÃO DIRETA
DISPENSA DE LICITAÇÃO Nº [illegible]

A Prefeitura Municipal de Natuba comunica e informa aos interessados que obter propostas adicionais de eventuais interessados na contratação direta, com base no Art. 75, Inciso II, da Lei 14.133/21, restrita à participação de Microempresas, Empresas de Pequeno Porte e Equiparados, que objetiva: Aquisição de aparelhos e equipamentos permanentes, destinados ao atendimento das necessidades do Fundo Municipal de Assistência Social deste Município. O interessado poderá obter o respectivo Termo de Referência com a especificação do objeto pretendido junto ao Portal Nacional de Compras Públicas – PNCP, ao Setor de Contratação, sediado na Rua Presidente Epitácio Pessoa, 226 - Centro - Natuba - PB, ou acessando: www.natuba.pb.gov.br. O referido órgão de contratação estará recebendo as propostas até o dia 14 de Agosto de 2024, nos horário e endereço abaixo indicados, e que poderão ser encaminhadas também pelo e-mail: cplnatuba@gmail.com. Recursos: previstos no orçamento vigente. Fundamento legal: Lei Federal nº 14.133/21; Lei Complementar nº 123/06; e legislação pertinente, consideradas as alterações posteriores das referidas normas. Informações: no horário das 08:00 as 12:00 horas dos dias úteis, no endereço supracitado. Telefone: (083) 3397–1042.

Natuba - PB, 07 de Agosto de 2024

ULISSES VIEIRA DE SOUZA
Agente de Contratação

PREFEITURA MUNICIPAL DE PIANCÓ
TERMO DE RATIFICAÇÃO
PROCESSO ADMINISTRATIVO nº [illegible]
DISPENSA DE LICITAÇÃO nº [illegible]

PREFEITURA MUNICIPAL DE PIANCÓ, ESTADO DA PARAÍBA, no uso de suas atribuições legais conferidas pela Lei Orgânica do Município,

RESOLVE:

RATIFICAR a DISPENSA nº [illegible]/2024, por razões de interesse público, OBJETO Aquisição de materiais de copa e cozinha e utensílios domésticos para atender as necessidades de todas as secretarias do município de Piancó/PB, em favor da empresa RRB MAGAZINE COMERCIAL LTDA, INSCRITA NO CNPJ Nº 28.922.960/0001-24, nos termos do art. 75, inciso II da Lei Federal nº14.133/2021, em consequência fica a empresa acima convocada para a assinar contrato.

VALOR GLOBAL ESTIMADO: R$ 14.867,81 (quatorze mil oitocentos e sessenta e sete reais e oitenta e um centavos).

FUNDAMENTAÇÃO LEGAL: Art. 75, inciso II, da Lei nº 14.133/21.

Ratifico o presente processo nos termos da lei

Publique-se, Certifique-se.

PIANCÓ/PB, 02 de agosto de 2024.

DANIEL GALDINO DE ARAÚJO PEREIRA
PREFEITO

PREFEITURA MUNICIPAL DE PIANCÓ
TERMO DE RATIFICAÇÃO
PROCESSO ADMINISTRATIVO nº [illegible]
DISPENSA DE LICITAÇÃO nº [illegible]

PREFEITURA MUNICIPAL DE PIANCÓ, ESTADO DA PARAÍBA, no uso de suas atribuições legais conferidas pela Lei Orgânica do Município,

RESOLVE:

RATIFICAR a DISPENSA nº 00022/2024, por razões de interesse público, OBJETO Prestação de Serviços Técnicos de Assessoria e Consultoria na área de Cultura para implantação do Sistema Municipal de Cultura (Conselho Municipal de Cultura, Plano Municipal de Cultura e Fundo Municipal de Cultura), em favor da empresa EM CENA CONSULTORIA E PROJETOS LTDA, INSCRITA NO CNPJ Nº 40.857.357/0001-41, nos termos do art. 75, inciso II da Lei Federal nº14.133/2021, em consequência fica a empresa acima convocada para a assinar contrato.

VALOR GLOBAL ESTIMADO: R$ 10.000,00 (dez mil reais).

FUNDAMENTAÇÃO LEGAL: Art. 75, inciso II, da Lei nº 14.133/21.

Ratifico o presente processo nos termos da lei

Publique-se, Certifique-se.

PIANCÓ/PB, 02 de agosto de 2024.

DANIEL GALDINO DE ARAÚJO PEREIRA
PREFEITO

PREFEITURA MUNICIPAL DE PIANCÓ
EXTRATO DE CONTRATO

Processo: Concorrência Eletrônica Nº 00007/2024.

CONTRATANTE: Prefeitura Municipal de Piancó/PB.

CONTRATADA: GAMARRA CONSTRUTORA E LOCADORA LTDA - CNPJ sob n. º 26.420.898/0001-50.

OBJETO: reforma e melhoria no campo de futebol e busbalho no Município de Piancó-PB, através do convênio 081/2024-SEPLAG-FDE/PB.

VALOR GLOBAL: R$ 1.163.000,00 (um milhão cento e sessenta e três mil reais).

Piancó – PB, 06 de agosto de 2024.

DANIEL GALDINO DE ARAÚJO PEREIRA
Prefeito Constitucional

PREFEITURA MUNICIPAL DE PIANCÓ
EXTRATO TERMO
DE RESCISÃO CONTRATUAL

PROCEDIMENTO LICITATÓRIO: Dispensa nº 00030/2023

CONTRATO Nº: 04.031/2023,

LOCATÁRIO: Prefeitura Municipal de Piancó.

LOCADOR: ANTONIO SOARES SOBRINHO – CPF: 931.148.304-30.

DECISÃO: Rescisão por ato unilateral do Contrato de nº 04.031/2023 nos termos do Art. 78, incisos XII e XVII, e Art. 79, inciso I, da Lei 8.666/93.

Piancó-PB, em 05 de agosto de 2024.

Daniel Galdino de Araújo Pereira
Prefeito

PREFEITURA MUNICIPAL DE PILÕEZINHOS
CONVOCAÇÃO
PARA ASSINAR CONTRATO

PROCESSO: Pregão Eletrônico nº 00015/2024. OBJETO: Contratação de uma empresa do ramo pertinente para Aquisição de um veículo de fabricação nacional tipo pick-up cabine dupla zero km para o desenvolvimento das atividades da área da Saúde, referente ao convênio 180/2023 do Governo do Estado da Paraíba, no Município de Pilõezinhos–PB. NOTIFICAÇÃO: Convocamos a seguinte empresa para no prazo de 05 (cinco) dias consecutivos, contados da data desta publicação, comparecer junto a Comissão Permanente de Licitação objetivando a assinatura do respectivo contrato, sob pena de incidência da cominação prevista no Art. 90, § 5º, da Lei Federal nº 14.133/21: Fiori Veículo S.a - CNPJ 35.715.234/0008-78. INFORMAÇÕES: na sede da CPL, Rua Manuel Alves, 58 - Centro - Pilõezinhos - PB, no horário das 08:00 as 12:00 horas dos dias úteis. Telefone: (083) 99187-0794.

Pilõezinhos - PB, 08 de Agosto de 2024

MARCELO MATIAS CAMELO
Prefeito

PREFEITURA MUNICIPAL DE SANTA CRUZ
EXTRATO DE RESCISÃO CONTRATUAL
CONTRATO Nº [illegible]/2022-CPL
TOMADA DE PREÇOS Nº [illegible]/2021

OBJETO: Contratação de empresa para os Serviços de Pavimentação em paralelepípedos em diversas Ruas do Município de Santa Cruz/PB, conforme Contrato de Repasse Nº 1072584-02/2020; OBJETO DO TERMO DE RESCISÃO: rescisão do contrato nº 00007/2022-CPL, celebrado entre as partes em 05/04/2022, firmado entre o Município de Santa Cruz/PB e a empresa Jhon Idalino De Sousa, inscrita no CNPJ sob o nº 35.223.617/0001-50, feito por ato consensual firmado entre as partes segundo disposto na cláusula décima sexta do referido contrato e no Art. 79, inciso II, da Lei 8.666/93. FUNDAMENTAÇÃO LEGAL: art.79, inciso II da Lei Federal 8.666/93 e Cláusula décima sexta do contrato nº 00079/2022-CPL. DATA DA ASSINATURA DO TERMO: 31/07/2024.

PREFEITURA MUNICIPAL DE SANTA CRUZ
EXTRATO DE RESCISÃO CONTRATUAL
CONTRATO Nº [illegible]/2022-CPL
TOMADA DE PREÇOS Nº [illegible]/2021

OBJETO: Contratação de empresa para os Serviços de Pavimentação em paralelepípedos em diversas Ruas do Município de Santa Cruz/PB, conforme Contrato de Repasse Nº 1070519-22/2020; OBJETO DO TERMO DE RESCISÃO: rescisão do contrato nº 00008/2022-CPL, celebrado entre as partes em 05/04/2022, firmado entre o Município de Santa Cruz/PB e a empresa Jhon Idalino De Sousa, inscrita no CNPJ sob o nº 35.223.617/0001-50, feito por ato consensual firmado entre as partes segundo disposto na cláusula décima sexta do referido contrato e no Art. 79, inciso II, da Lei 8.666/93. FUNDAMENTAÇÃO LEGAL: art.79, inciso II da Lei Federal 8.666/93 e Cláusula décima sexta do contrato nº 00080/2022-CPL. DATA DA ASSINATURA DO TERMO: 31/08/2024.

PREFEITURA MUNICIPAL DE SANTA CRUZ
EXTRATO DE RESCISÃO CONTRATUAL
CONTRATO Nº 00079/2022-CPL
TOMADA DE PREÇOS Nº [illegible]/2021

OBJETO: Contratação de empresa para os Serviços de Pavimentação em paralelepípedos em diversas Ruas do Município de Santa Cruz/PB, conforme Contrato de Repasse Nº 1072584-02/2020; OBJETO DO TERMO DE RESCISÃO: rescisão do contrato nº 00079/2022-CPL, celebrado entre as partes em 05/04/2022, firmado entre o Município de Santa Cruz/PB e a empresa Jhon Idalino De Sousa, inscrita no CNPJ sob o nº 35.223.617/0001-50, feito por ato consensual firmado entre as partes segundo disposto na cláusula décima sexta do referido contrato e no Art. 79, inciso II, da Lei 8.666/93. FUNDAMENTAÇÃO LEGAL: art.79, inciso II da Lei Federal 8.666/93 e Cláusula décima sexta do contrato nº 00079/2022-CPL. DATA DA ASSINATURA DO TERMO: 31/08/2024.

CÂMARA MUNICIPAL DE SANTO ANDRÉ
EXTRATO DE DISPENSA
DE LICITAÇÃO

PROCESSO: Exposição de Motivos nº DV00001/2024. OBJETO: Contratação de empresa de engenharia para execução dos serviços de Reforma e Ampliação da Câmara Municipal de Santo André–PB. FUNDAMENTO LEGAL: Art. 75, inciso I, da Lei 14.133/21. AUTORIZAÇÃO: Chefe de Gabinete. RATIFICAÇÃO: Presidente, em 02/08/2024.

RATIFICAÇÃO E ADJUDICAÇÃO
DISPENSA Nº DV00001/2024

Nos termos dos elementos constantes da respectiva Exposição de Motivos que instrui o processo e observado o parecer da Assessoria Jurídica, referente a Dispensa de Licitação nº DV00001/2024, que objetiva: Contratação de empresa de engenharia para execução dos serviços de Reforma e Ampliação da Câmara Municipal de Santo André–PB; RATIFICO o correspondente procedimento e ADJUDICO o seu objeto a: COMAF - SERVICOS DE CONSTRUCOES CIVIS EIRELI - R$ 115.557,28.

Santo André - PB, 06 de Agosto de 2024

MARIA CRISTIANE ALVES DE MEDEIROS
Presidente

PREFEITURA MUNICIPAL DE SÃO JOÃO DO TIGRE
EXTRATO DE ADITIVO

OBJETO: SISTEM DE REGISTRO DE PREÇOS PARA A EVENTUAL CONTRATAÇÃO DE EMPRESA PARA FORNECER LICENÇA PARTICULAR DE USO DE SISTEMA DE GESTÃO DE SAÚDE MOBILE E DESKTOP, INCLUINDO OS SERVIÇOS DE IMPLANTAÇÃO, ADEQUAÇÃO, CAPACITAÇÃO E SUPORTE TÉCNICO, PARA SUPRIR AS NECESSIDADES DA PREFEITURA MUNICIPAL DE SÃO JOÃO DO TIGRE - PB. FUNDAMENTO LEGAL: Pregão Presencial nº 00014/2021. ADITAMENTO: Dar continuidade a execução do objeto contratado - Atualizar o valor inicial contratado. PARTES CONTRATANTES: Prefeitura Municipal de São João do Tigre e: CT Nº 00701/2021 - Syscate Softgroup Tecnologia Ltda - ME - 4º ADITIVO - o valor inicial do contrato passa para R$ 108.840,00; e prorroga o prazo por mais 6 meses. ASSINATURA: 14.06.24

PREFEITURA MUNICIPAL DE SÃO JOÃO DO TIGRE
EXTRATO DE ADITIVO

OBJETO: CONTRATAÇÃO DE EMPRESA DE ENGENHARIA PARA ATUALIZAÇÃO E EXECUÇÃO DO PLANO DE RECUPERAÇÃO DE ÁREA DEGRADADA (PRAD) DO LIXÃO MUNICIPAL, E ACOMPANHAMENTO DA OPERAÇÃO DE ATERRO SANITÁRIO MUNICIPAL DE PEQUENO PORTE. FUNDAMENTO LEGAL: Dispensa por Valor Nº 10003/2023. ADITAMENTO: Dar continuidade a execução do objeto contratado. PARTES CONTRATANTES: Prefeitura Municipal de São João do Tigre e: CT Nº 10003/2023 - OLIVEIRA & MAYER CONSULTORIA E ENGENHARIA AMBIENTAL LTDA - 1º Aditivo - prorroga o prazo até o fim do exercício financeiro de 2024. ASSINATURA: 28.03.24

São João do Tigre – PB, 29 de Março de 2024.

MARCIO ALEXANDRE LEITE
Prefeito

PREFEITURA MUNICIPAL DE SÃO JOÃO DO TIGRE
EXTRATO DE ADITIVO

OBJETO: SISTEMA DE REGISTRO DE PREÇOS PARA EVENTUAL AQUISIÇÃO DE MATERIAL DE LIMPEZA, DE FORMA PARCELADA, COM A FINALIDADE DE ATENDER AS NECESSIDADES DO MUNICÍPIO DE SÃO JOÃO DO TIGRE. FUNDAMENTO LEGAL: Pregão Eletrônico Nº 00004/2023. ADITAMENTO: Dar continuidade a execução do objeto contratado. PARTES CONTRATANTES: Prefeitura Municipal de São João do Tigre e: CT Nº 04004/2023 - Z.T.A COMERCIO DE ARTIGOS DESCARTAVEIS LTDA – ME - 1º Aditivo - prorroga o prazo até o fim do exercício financeiro de 2024. ASSINATURA: 31.07.24

São João do Tigre – PB, 31 de Julho de 2024.

MARCIO ALEXANDRE LEITE
Prefeito

PREFEITURA MUNICIPAL DE SÃO JOSÉ DO BONFIM
ADJUDICAÇÃO
PREGÃO ELETRÔNICO Nº 00022/2024

O PREFEITO DO MUNICÍPIO DE SÃO JOSÉ DO BONFIM, no uso de suas atribuições, com fulcro no art. 71, inciso IV da Lei Federal nº 14.133, de 1º de abril de 2021, RESOLVE, ADJUDICAR o objeto do Pregão Eletrônico nº 00022/2024, para Aquisição de Material de consumo Odontológico para as Unidades de Saúde do Município de São José do Bonfim/PB a: - BS Equipamentos Industria e Comercio Ltda-EPP, CNPJ nº 04.708.243/0001-54, valor: R$ 7.400,00; - DENTEMED EQUIPAMENTOS ODONTOLOGICOS LTDA, CNPJ Nº 07.897.239/0001-00, Valor: R$ 9.097,30; - Emige Materiais Odontológicos Ltda, CNPJ nº71.505.564/0001-24, valor: R$ 55.408,75; - ENIO LEITE DE OLIVEIRA JUNIOR, CNPJ nº 50.775.426/0001-85, valor: R$ 3.003,20; - EUTICA ATACADISTA DE MEDICAMENTOS E MATERIAL HOSPITALAR LTDA, CNPJ nº 04.780.117/0001-06, valor: R$ 2.070,00; - FARMAQUEDES COMERCIO DE PRODUTOS FARMACEUTICOS, MEDICOS E HOSPITALARES LTDA, CNPJ nº 08.180.290/0001-42, valor: R$ 11.848,20; - MAGAURA INDUSTRIA DE PRODUTOS ODONTOLOGICOS, CNPJ nº 05.823.205/0001-80, valor: R$ 33.538,20; - ODONTOMED COMERCIO DE PRODUTOS MEDICO HOSPITALARES LTDA – ME, CNPJ nº 08.478.023/0001-80, valor: R$ 3.482,70; - Padrão Distribuidora de Produtos e Equipamentos Hospitalares Padre Cellos, CNPJ nº 08.441.400/0001-20, valor: R$ 8.300,00; - PHISALIA DISTRIBUIDORA LTDA, CNPJ nº 11.039.240/0004-54, valor: R$ 14.500,00; - RITA DE ANDRADE VIEIRA – ME, CNPJ nº 10.719.048/0001-08, valor: R$ 193.804,11; valor total: R$ 340.333,32

São José do Bonfim/PB, 02 de Agosto de 2024.

Ezaú Ramel Araújo de Silva Nobrega
Prefeito Constitucional

PREFEITURA MUNICIPAL DE SÃO JOSÉ DO BONFIM
HOMOLOGAÇÃO
PREGÃO ELETRÔNICO Nº 00022/2024

O PREFEITO DO MUNICÍPIO DE SÃO JOSÉ DO BONFIM, no uso de suas atribuições, com fulcro no art. 71, inciso IV da Lei Federal nº 14.133, de 1º de abril de 2021, RESOLVE, HOMOLOGAR o resultado do Pregão Eletrônico nº 00022/2024, para Aquisição de Material de consumo Odontológico para as Unidades de Saúde do Município de São José do Bonfim/PB, a: - BS Equipamentos Industria e Comercio Ltda-EPP, CNPJ nº 04.708.243/0001-54, valor: R$ 7.400,00; - DENTEMED EQUIPAMENTOS ODONTOLOGICOS LTDA, CNPJ Nº 07.897.239/0001-00, Valor: R$ 9.097,30; - Emige Materiais Odontológicos Ltda, CNPJ nº71.505.564/0001-24, valor: R$ 55.408,75; - ENIO LEITE DE OLIVEIRA JUNIOR, CNPJ nº 50.775.426/0001-85, valor: R$ 3.003,20; - EUTICA ATACADISTA DE MEDICAMENTOS E MATERIAL HOSPITALAR LTDA, CNPJ nº 04.780.117/0001-06, valor: R$ 2.070,00; - FARMAQUEDES COMERCIO DE PRODUTOS FARMACEUTICOS, MEDICOS E HOSPITALARES LTDA, CNPJ nº 08.180.290/0001-42, valor: R$ 11.848,20; - MAGAURA INDUSTRIA DE PRODUTOS ODONTOLOGICOS, CNPJ nº 05.823.205/0001-80, valor: R$ 33.538,20; - ODONTOMED COMERCIO DE PRODUTOS MEDICO HOSPITALARES LTDA – ME, CNPJ nº 08.478.023/0001-80, valor: R$ 3.482,70; - Padrão Distribuidora de Produtos e Equipamentos Hospitalares Padre Cellos, CNPJ nº 08.441.400/0001-20, valor: R$ 8.300,00; - PHISALIA DISTRIBUIDORA LTDA, CNPJ nº 11.039.240/0004-54, valor: R$ 14.500,00; - RITA DE ANDRADE VIEIRA – ME, CNPJ nº 10.719.048/0001-08, valor: R$ 193.804,11; valor total: R$ 340.333,32

São José do Bonfim/PB, 06 de Agosto de 2024.

Ezaú Ramel Araújo da Silva Nobrega
Prefeito Constitucional

PREFEITURA MUNICIPAL DE SÃO SEBASTIÃO
AVISO DE LICITAÇÃO
PREGÃO PRESENCIAL Nº [illegible]/2024

OBJETO: Contratação de empresa especializada no fornecimento de material gráfico, bem como, prestação de serviços na confecção de diversos materiais de forma parcelada, visando atender as necessidades das diversas Secretarias do município de São Bentinho-PB. Data e local: às 08:00 horas do dia 21/08/2024, na sala de reunião da CPL, na Rua Francisco Feitosa dos Santos, nº 14, Centro, São Bentinho - PB. Anexo à sede da Prefeitura. E-mail: saobentinhocpl.licitacoes@gmail.com. Edital: www.saobentinho.pb.gov.br; www.tce.pb.gov.br; www.gov.br/pncp.

São Bentinho - PB, 08 de Agosto de 2024

JOSÉ VIEIRA MARCELINO
Pregoeiro Oficial

PREFEITURA MUNICIPAL DE SÃO JOSÉ DE PIRANHAS
RETIFICAÇÃO AO EDITAL

PREGÃO ELETRÔNICO Nº 021/2024. OBJETO: Contratação de serviços de locação de caminhão pipa e caçamba (truck), ambos com operador, para atender as demandas da Prefeitura de São José de Piranhas-PB. RETIFICAÇÃO: No item 1.1 do Anexo I – Termo de Referência, onde se lê: "quantidade: 1 unidade", leia-se: "quantidade: 5 unidades". No item 13.1 do Anexo I – Termo de Referência, onde se lê: "O custo estimado da contratação é de R$ 104.738,54 (Cento e Quatro Mil e Setecentos e Trinta e Oito Reais e Cinquenta e Quatro Centavos)", leia-se: "O custo estimado da contratação é de R$ 149.087,30 (Cento e Quarenta e Nove Mil e Oitenta e Sete Reais e Trinta Centavos)". Considerando que a alteração afeta a elaboração da proposta, adia-se a data da sessão para 22 de agosto de 2024, às 13:00 horas. INFORMAÇÕES: edital completo disponível na plataforma de licitação portal de compras públicas (www.portaldecompraspublicas.com.br).

São José de Piranhas-PB, 06 de agosto de 2024.

Talita Sousa Coelho Ferreira
Dirigente Interna Licitação
Lukas Leite Tavares
Agente de Contratação

PREFEITURA MUNICIPAL DE SÃO JOSÉ DOS RAMOS
AVISO DE LICITAÇÃO
PREGÃO Nº [illegible] ELETRÔNICO – SRP

OBJETO: REGISTRO DE PREÇOS PARA LOCAÇÃO DE VEÍCULOS PARA ATENDER A DEMANDA DA PREFEITURA MUNICIPAL E SUAS SECRETARIAS.

Data da sessão 21/08/2024. Horário de abertura das propostas: 10:00hs. (Horário de Brasília).

Local: www.portaldecompraspublicas.com.br

Edital: www.saojosedosramos.pb.gov.br e www.tce.pb.gov.br. Informações no horário das 08h às 14h.

São José dos Ramos – PB, 08 de Agosto de 2024

EDMILSON JUNIOR BEZERRA DA SILVA
PREGOEIRO OFICIAL

PREFEITURA MUNICIPAL DE SÃO JOSÉ DOS RAMOS
AVISO DE LICITAÇÃO
PREGÃO Nº [illegible] ELETRÔNICO – SRP

OBJETO: REGISTRO DE PREÇOS PARA AQUISIÇÃO DE MEDICAMENTOS FARMÁCIA BÁSICA/PSICOTRÓPICOS, CONFORME DEMANDA, PARA ATENDER AS NECESSIDADES DA SECRETARIA DE SAÚDE DESTE MUNICÍPIO.

Data da sessão 22/08/2024. Horário de abertura das propostas: 10:00hs. (Horário de Brasília).

Local: www.portaldecompraspublicas.com.br

Edital: www.saojosedosramos.pb.gov.br e www.tce.pb.gov.br. Informações no horário das 08h às 13h.

São José dos Ramos – PB 06 de agosto de 2024

EDMILSON JUNIOR BEZERRA DA SILVA
PREGOEIRO OFICIAL

PREFEITURA MUNICIPAL DE SÃO VICENTE DO SERIDÓ
AVISO DE LICITAÇÃO
PREGÃO ELETRÔNICO Nº [illegible]

Torna público que fará realizar através do Pregoeiro Oficial e Equipe de Apoio, sediada na Avenida Senador Ruy Carneiro, 335 - Centro - São Vicente do Seridó - PB, por meio do site www.portaldecompraspublicas.com.br, licitação modalidade Pregão Eletrônico, do tipo menor preço, para: CONTRATAÇÃO DE EMPRESA ESPECIALIZADA PARA REALIZAR SERVIÇOS GRÁFICOS, CONFORME TERMO DE REFERÊNCIA. Abertura da sessão pública: 08:00 horas do dia 23 de Agosto de 2024. Início da fase de lances: 08:30 horas do dia 23 de Agosto de 2024. Referência: horário de Brasília - DF. Recursos: previstos no orçamento vigente. Fundamento legal: Lei Federal nº 14.133/21; Lei Complementar nº 123/06; Instrução Normativa nº 73 SEGES/ME/22; e legislação pertinente, consideradas as alterações posteriores das referidas normas. Informações: das 08:00 as 12:00 horas dos dias úteis, no endereço supracitado. Telefone: (83) 38313332. E-mail: licitacao@saovicentedoserido.pb.gov.br. Edital: www.saovicentedoserido.pb.gov.br; www.tce.pb.gov.br; www.portaldecompraspublicas.com.br; www.gov.br/pncp.

São Vicente do Seridó - PB, 08 de Agosto de 2024

TANIA MARIA DE MEDEIROS
Pregoeira Oficial

PREFEITURA MUNICIPAL DE SERRA BRANCA
AVISO DE CHAMAMENTO PÚBLICO
CREDENCIAMENTO DE SERVIÇO Nº [illegible]/2024

Torna público que fará realizar através do Agente de Contratação e Equipe de Apoio, chamamento público de serviço objetivando: FORNECIMENTO DE APARELHOS AUDITIVOS E PROCEDIMENTOS CORRELATOS, PARA ATENDIMENTO DA DEMANDA SUS DA SECRETARIA DE SAÚDE DO MUNICÍPIO DE SERRA BRANCA/PB. Os interessados deverão apresentar envelope contendo a documentação e respectiva proposta até as 08:00 horas do dia 20 de Agosto de 2024, no endereço: Av. Dep. Álvaro Gaudêncio, 60 - Centro - Serra Branca - PB. Neste mesmo local, data e horário será realizada a sessão pública para abertura do respectivo envelope. Recursos: previstos no orçamento vigente. Fundamento legal: Lei Federal nº 14.133/21; Lei Complementar nº 123/06, Decreto Federal nº 11.878/24; e legislação pertinente, consideradas as alterações posteriores das referidas normas. Informações: das 08:00 as 12:00 horas dos dias úteis, no endereço supracitado. Telefone: (83) 3354-1225. E-mail: cplserrabranca@gmail.com.

Edital: http://www.serrabranca.pb.gov.br/; www.tce.pb.gov.br; www.gov.br/pncp.

Serra Branca - PB, 06 de Agosto de 2024

Agente de Contratação

PREFEITURA MUNICIPAL DE SERRA BRANCA
AVISO DE LICITAÇÃO
PREGÃO ELETRÔNICO Nº [illegible]

Torna público que fará realizar através do Pregoeiro Oficial e Equipe de Apoio, sediada na Av. Dep. Álvaro Gaudêncio, 60 - Centro - Serra Branca - PB, por meio do site www.portaldecompraspublicas.com.br, licitação modalidade Pregão Eletrônico, do tipo menor preço, para: INSUMOS PARA O HOSPITAL GERAL DE SERRA BRANCA, DE ACORDO COM A NECESSIDADE DA SEC. DE SAÚDE. Abertura da sessão pública: 08:00 horas do dia 19 de Agosto de 2024. Início da fase de lances: 08:01 horas do dia 19 de Agosto de 2024. Referência: horário de Brasília - DF. Recursos: previstos no orçamento vigente. Fundamento legal: Lei Federal nº 14.133/21; Lei Complementar nº 123/06; Instrução Normativa nº 73 SEGES/ME/22; e legislação pertinente, consideradas as alterações posteriores das referidas normas. Informações: das 08:00 as 13:00 horas dos dias úteis, no endereço supracitado. Telefone: (83) 3354-1225. E-mail: cplserrabranca@gmail.com. Edital: http://www.serrabranca.pb.gov.br/; www.tce.pb.gov.br; www.portaldecompraspublicas.com.br; www.gov.br/pncp.

Serra Branca - PB, 06 de Agosto de 2024

HYAGO CÉSAR LIMA PESTOSA
Pregoeiro Oficial

PREFEITURA MUNICIPAL DE SERRA BRANCA
AVISO DE LICITAÇÃO
PREGÃO ELETRÔNICO Nº 00047/2024

Torna público que fará realizar através do Pregoeiro Oficial e Equipe de Apoio, sediada na Av. Dep. Álvaro Gaudêncio, 60 - Centro - Serra Branca - PB, por meio do site www.portaldecompraspublicas.com.br, licitação modalidade Pregão Eletrônico, do tipo menor preço, para: AQUISIÇÃO DE EQUIPAMENTOS PARA A SEC. DE SAÚDE, PROPOSTA: 05456.082000/1210-02 (PORTARIA GM/MS 3.042/2021) e PROPOSTA 5456082000117/00-9 (PORTARIA GM/MS 2832/2017) – reprogramação DOS OBJETOS conforme Lei Complementar 205/2024. Abertura da sessão pública: 10:00 horas do dia 19 de Agosto de 2024. Início da fase de lances: 10:01 horas do dia 19 de Agosto de 2024. Referência: horário de Brasília - DF. Recursos: previstos no orçamento vigente. Fundamento legal: Lei Federal nº 14.133/21; Lei Complementar nº 123/06; Instrução Normativa nº 73 SEGES/ME/22; e legislação pertinente, consideradas as alterações posteriores das referidas normas. Informações: das 08:00 as 13:00 horas dos dias úteis, no endereço supracitado. Telefone: (83) 3354-1225. E-mail: cplserrabranca@gmail.com. Edital: http://www.serrabranca.pb.gov.br/; www.tce.pb.gov.br/; www.portaldecompraspublicas.com.br/; www.gov.br/pncp

Serra Branca - PB, 05 de Agosto de 2024

HYAGO CÉSAR LIMA PESTOSA
Pregoeiro Oficial

PREFEITURA MUNICIPAL DE SOBRADO
AVISO DE LICITAÇÃO
PREGÃO ELETRÔNICO Nº [illegible]/2024 – SRP

Torna público que fará realizar através do Agente de contratação, sediada na Manoel de Sales, 179 - Centro - Sobrado - PB, por meio do site https://www.portaldecompraspublicas.com.br/, licitação modalidade Pregão Eletrônico, do tipo menor preço, para: Contratação de serviços de Monitoramento e Serviços de Controlador de Acesso. Abertura da sessão pública: 10:00 horas do dia 28 de Agosto de 2024. Fundamento legal: Lei Federal nº 14.133/21; Lei Complementar nº 123/06; Instrução Normativa nº 73 SEGES/ME/22; e legislação pertinente, consideradas as alterações posteriores das referidas normas. Informações: das 08:00 as 12:00 horas dos dias úteis, no endereço supracitado. Telefone: (83) 3661–1019. E-mail: cplsobrado@gmail.com. Edital: http://sobrado.pb.gov.br/; www.tce.pb.gov.br/; https://www.portaldecompraspublicas.com.br/; www.gov.br/pncp.

Sobrado - PB, 08 de agosto de 2024

PAULO GERMANO DO NASCIMENTO
Agente de Contratação

PREFEITURA MUNICIPAL DE SOBRADO
AVISO DE LICITAÇÃO
PREGÃO ELETRÔNICO Nº [illegible]/2024 – SRP
ADIAMENTO

Torna público que fará realizar através do Agente de contratação, sediada na Manoel de Sales, 179 - Centro - Sobrado - PB, por meio do site https://www.portaldecompraspublicas.com.br/, licitação modalidade Pregão Eletrônico, do tipo menor preço, para: Aquisição de Peças, Serviços e Equipamentos para manutenção de Bombas d'Água, destinados ao município de sobrado-PB. Abertura da sessão pública QUE OCORRERIA AS: 10:30 horas do dia 19 de Agosto de 2024; OCORRERÁ AS: 10:30 horas do dia 21 de Agosto de 2024; Fundamento legal: Lei Federal nº 14.133/21; Lei Complementar nº 123/06; Instrução Normativa nº 73 SEGES/ME/22; e legislação pertinente, considerados as alterações posteriores das referidas normas. Informações: das 08:00 as 12:00 horas dos dias úteis, no endereço supracitado. Telefone: (83) 3661–1019 E-mail: cplsobrado@gmail.com, Edital: http://sobrado.pb.gov.br/, www.tce.pb.gov.br; https://www.portaldecompraspublicas.com.br/; www.gov.br/pncp.

Sobrado - PB, 02 de agosto de 2024

PAULO GERMANO DO NASCIMENTO
Agente de Contratação

PREFEITURA MUNICIPAL DE SOSSÊGO
AVISO DE LICITAÇÃO
PREGÃO ELETRÔNICO Nº [illegible]

Torna público que fará realizar através do Pregoeiro Oficial e Equipe de Apoio, sediada na Rua Horácio Ferreira, 167 - Centro - Sossego - PB, por meio do site www.licitanossego.com.br, licitação modalidade Pregão Eletrônico, do tipo menor preço, visando formar Sistema de Registro de Preços objetivando contratações futuras, para: CONTRATAÇÃO DE EMPRESA ESPECIALIZADA PARA REALIZAÇÃO DE EXAMES DE IMAGEM DE MÉDIA E ALTA COMPLEXIDADE PARA ATENDER NECESSIDADES DA SECRETARIA DE SAÚDE, PELO PERÍODO DE 12 MESES, CONFORME DISPOSIÇÕES DO TERMO DE REFERÊNCIA. Abertura da sessão pública: 09:00 horas do dia 23 de Agosto de 2024. Início da fase de lances: para ocorrer nessa mesma sessão pública. Referência: horário de Brasília - DF. Recursos: previstos no orçamento vigente. Fundamento legal: Lei Federal nº 14.133/21; Lei Complementar nº 123/06; Decreto Municipal nº 040/23; Decreto Municipal nº 040/23; e legislação pertinente, consideradas as alterações posteriores das referidas normas. Informações: das 08:00 as 12:00 horas dos dias úteis, no endereço supracitado. Telefone: (083) 3643–1066. E-mail: pmss.cpl@sossego.pb.gov.br. Edital: www.sossego.pb.gov.br/licitacoes; www.tce.pb.gov.br; www.licitanossego.com.br; www.gov.br/pncp

Sossego - PB, 07 de Agosto de 2024

LUSINEIDE OLIVEIRA LIMA ALMEIDA
Prefeita Constitucional

PREFEITURA MUNICIPAL DE SOSSÊGO
AVISO DE LICITAÇÃO
PREGÃO ELETRÔNICO Nº [illegible]

Torna público que fará realizar através do Pregoeiro Oficial e Equipe de Apoio, sediada na Rua Horácio Ferreira, 167 - Centro - Sossego - PB, por meio do site www.licitanossego.com.br, licitação modalidade Pregão Eletrônico, do tipo menor preço, visando formar Sistema de Registro de Preços objetivando contratações futuras, para: CONTRATAÇÃO DE LABORATÓRIO DE ANÁLISES CLÍNICAS ESPECIALIZADO PARA REALIZAÇÃO DE EXAMES LABORATORIAIS DE ALTA E MÉDIA COMPLEXIDADE, CONFORME ESPECIFICAÇÕES DO TERMO DE REFERÊNCIA. Abertura da sessão pública: 09:00 horas do dia 19 de Agosto de 2024. Início da fase de lances: para ocorrer nessa mesma sessão pública. Referência: horário de Brasília - DF. Recursos: previstos no orçamento vigente. Fundamento legal: Lei Federal nº 14.133/21; Lei Complementar nº 123/06; Decreto Municipal nº 040/23; Decreto Municipal nº 040/23; e legislação pertinente, consideradas as alterações posteriores das referidas normas. Informações: das 08:00 as 12:00 horas dos dias úteis, no endereço supracitado. Telefone: (083) 3643–1066. E-mail: pmss.cpl@sossego.pb.gov.br. Edital: www.sossego.pb.gov.br/licitacoes; www.tce.pb.gov.br; www.licitanossego.com.br; www.gov.br/pncp.

Sossego - PB, 1º de Agosto de 2024

LUSINEIDE OLIVEIRA LIMA ALMEIDA
Prefeita Constitucional

Diário Oficial - Santo André/PB.
Poder Executivo

EXPEDIENTE DO EXECUTIVO

Gabinete do Prefeito

Prefeito Municipal
EDGLEI AMORIM DO NASCIMENTO

Vice-Prefeita
SELMA PATRÍCIA MESSIAS DE OLIVEIRA

Chefe de Gabinete
EDGLEY FIDELIS SOUTO MESSIAS

Controladoria Geral do Município
Controlador Geral
ERILEIDE DE OLIVEIRA LIMA

Procuradoria Geral do Município
Procurador Geral
JOÃO JOSÉ MACIEL ALVES

Secretaria Municipal de Administração
Secretário
JONAS MACIEL DA SILVA

Secretaria Municipal de Finanças
Secretário - Interino
MARIA DAS GRAÇAS BEZERRA IMPERIANO

Secretaria Municipal de Agricultura
Secretário
ALEX BARBOSA DOS SANTOS

Secretaria Municipal de Educação Cultura e Esportes
Secretário
CAMILA MARIA BURITI DE MEDEIROS

Secretaria Municipal de Infraestrutura, Obras e Serviços Urbanos
Secretária
JOSÉ FRETAS JUNIOR

Secretaria Municipal do Meio Ambiente
Secretário
MARCELINO CAVALCANTE SOUTO

Secretaria Municipal de Saúde
Secretária
SILVANA FERNANDES MARINHO

Secretaria Municipal de Desenvolvimento Humano e Social
Secretária
ALDENICE LEITE DE FARIAS

Instituído pela Lei Municipal Nº. 05 de 05 de fevereiro de 1997
Regulamentado pelo Decreto nº 020 de 15 de junho de 2020

SEM PUBLICAÇÃO

Diário Oficial - Santo André/PB.
Poder Legislativo

EXPEDIENTE DO LEGISLATIVO

Gabinete do Presidente
Presidente
MARIA CRISTIANE ALVES DE MEDEIROS

Vice Presidente
RODRIGO CAMILO DA COSTA

Primeiro Secretario
JOSÉ DENYS CAVALCANTE DE OLIVEIRA

Segundo Secretário
MARIA DO SOCORRO SOUTO MESSIAS

Legislatura 2021/2024

ESMERALDO FIGUEREDO SOBRINHO

FILIPE SILVA MOREIRA

FRANCISCO EDIGLEI CORREIA JUNIOR

JOSE DENYS CAVALCANTE DE OLIVEIRA

JOÃO BATISTA SALES NOBERTO

MARIA CRISTIANE ALVES DE MEDEIROS

MARIA DO SOCORRO SOUTO MESSIAS

RODRIGO CAMILO DA COSTA

ROSENILDO ALVES LOPES

Instituído pela Lei Municipal Nº. 05 de 05 de fevereiro de 1997
Regulamentado pelo Decreto nº 020 de 15 de junho de 2020

EXTRATO DE DISPENSA DE LICITAÇÃO

EXTRATO DE DISPENSA DE LICITAÇÃO - EXPOSIÇÃO DE MOTIVOS Nº DV 0001/2024

PROCESSO: Exposição de Motivos nº DV0001/2024. OBJETO: Contratação de empresa de engenharia para execução dos serviços de Reforma e Ampliação da Câmara Municipal de Santo André–PB. FUNDAMENTO LEGAL: Art. 75, inciso I, da Lei 14.133/21. AUTORIZAÇÃO: Chefia de Gabinete. RATIFICAÇÃO: Presidente, em 06/08/2024.

Publicada e Autorizada por: ANDERSON NUNES DE MEDEIROS
Código da Matéria: 20240806050059 - **Data/Hora Publicação:** 06/08/2024 17:02:19

EXTRATO DE RATIFICAÇÃO

RATIFICAÇÃO E ADJUDICAÇÃO - DISPENSA Nº DV 0001/2024

Nos termos dos elementos constantes da respectiva Exposição de Motivos que instrui o processo e observado o parecer da Assessoria Jurídica, referente a Dispensa de Licitação nº DV0001/2024, que objetiva: Contratação de empresa de engenharia para execução dos serviços de Reforma e Ampliação da Câmara Municipal de Santo André–PB; RATIFICO o correspondente procedimento e ADJUDICO o seu objeto a: COMAF -- SERVICOS DE CONSTRUCOES CIVIS EIRELI - R$ 115.557,26.

Santo André - PB, 06 de Agosto de 2024
MARIA CRISTIANE ALVES DE MEDEIROS - Presidente

Publicada e Autorizada por: ANDERSON NUNES DE MEDEIROS
Código da Matéria: 20240806050232 - **Data/Hora Publicação:** 06/08/2024 17:03:04

OUTROS ATOS ADMINISTRATIVOS

PROMULGAÇÃO Nº 0005/2024 - DISPÕE SOBRE A APROVAÇÃO DAS CONTAS DO PODER EXECUTIVO MUNICIPAL

ESTADO DA ARAÍBA
CÂMARA MUNIIPAL DE SANTO ANDRÉ
"Casa João Olinto de Queiroz"

PROMULGAÇÃO DE Nº 005
DE 06 DE AGOSTO DO ANO DE 2024.

"Dispõe sobre a aprovação das Contas do Poder Executivo Municipal de Santo André - PB relativas ao exercício de 2020".

Art. 1º - Ficam aprovadas as contas do Município de Santo André - PB relativas ao exercício financeiro de 2020.

Art. 2º - Fica mantido o parecer prévio exarado pelo Tribunal de Contas da Paraíba referente ao processo nº TC nº 07543/2021.

Art. 3º - Este Decreto Legislativo entrará em vigor na data de sua publicação, ficando revogadas as disposições em contrário.

Câmara Municipal de Santo André – PB, em 06 de Agosto de 2024.

Maria Cristiane Alves de Medeiros
MARIA CRISTIANE ALVES DE MEDEIROS
PRESIDENTE CONSTITUCIONAL

Rua: Humberto Matias de Medeiros,150, Centro, Santo André/PB, 58675000.
CNPJ: 01.812.534/0001-85 - Telefone: 83 33081002 - Email: plsantoandre.pb@gmail.com

Publicada e Autorizada por: ANDERSON NUNES DE MEDEIROS
Código da Matéria: 20240806112536 - **Data/Hora Publicação:** 06/08/2024 11:27:28

ESTADO DA PARAÍBA
CÂMARA MUNICIPAL DE SANTO ANDRÉ
SETOR DE CONTRATAÇÃO

DISPENSA Nº DV0001/2024
PROCESSO ADMINISTRATIVO Nº 003/2024

CONTRATO Nº: 0003/2024-CPL

TERMO DE CONTRATO QUE ENTRE SI CELEBRAM A CÂMARA MUNICIPAL DE SANTO ANDRÉ E COMAF – SERVICOS DE CONSTRUCOES CIVIS EIRELI, PARA EXECUÇÃO DE OBRA CONFORME DISCRIMINADO NESTE INSTRUMENTO NA FORMA ABAIXO:

Pelo presente instrumento de contrato, de um lado a CÂMARA MUNICIPAL DE SANTO ANDRÉ - Rua Humberto Matias de Medeiros, S/N - Centro – Santo André – PB, CEP: 58.675-000, CNPJ nº 01.812.534/0001-85, neste ato representada pela Presidente Maria Cristiane Alves de Medeiros, Brasileira, Casada, Professora, residente e domiciliada na Rua Mauro Correia Diniz, S/N – Centro – CEP: 58.675-000, Santo André - PB, CPF nº 038.653.214-10 e RG.: 2.447.709-SSP-PB, doravante simplesmente CONTRATANTE, e do outro lado COMAF – SERVICOS DE CONSTRUCOES CIVIS EIRELI - AV CIDADE DO RECIFE, 2577 - BELA VISTA - MONTEIRO - PB, CNPJ nº 41.163.475/0001-86, neste ato representado por Marcos Antônio Fragoso Morais Filho, Brasileiro, Solteiro, Empresário, residente e domiciliado na Rua Generosa Cecilia de Jesus, 13, Santa Terezinha - Livramento - PB, CPF nº 702.678.464-10, Carteira de Identidade nº 4.062.449 SSDS/PB, doravante simplesmente CONTRATADO, decidiram as partes contratantes assinar o presente contrato, o qual se regerá pelas cláusulas e condições seguintes:

CLÁUSULA PRIMEIRA - DOS FUNDAMENTOS:
Este contrato decorre da Dispensa de Licitação nº DV0001/2024, processada nos termos da Lei Federal nº 14.133, de 1º de Abril de 2021; Lei Complementar nº 123, de 14 de Dezembro de 2006; e legislação pertinente, consideradas as alterações posteriores das referidas normas, às quais os contratantes estão sujeitos como também às cláusulas deste contrato.

CLÁUSULA SEGUNDA - DO OBJETO:
O presente contrato, cuja lavratura foi autorizada pela Portaria nº DV 0001/2024-04, de 06 de Agosto de 2024, tem por objeto: Contratação de empresa de engenharia para execução dos serviços de Reforma e Ampliação da Câmara Municipal de Santo André–PB.

A obra deverá ser executada rigorosamente de acordo com as condições expressas neste instrumento, proposta apresentada, especificações técnicas correspondentes, processo de Dispensa de Licitação nº DV0001/2024 e instruções do Contratante, documentos esses que ficam fazendo partes integrantes do presente contrato, independente de transcrição; e sob o regime de empreitada por preço global.

CLÁUSULA TERCEIRA - DO VALOR E PREÇOS:
O valor total deste contrato, a base do preço proposto, é de R$ 115.557,26 (CENTO E QUINZE MIL QUINHENTOS E CINQUENTA E SETE REAIS E VINTE E SEIS CENTAVOS).

CÓDIGO	DISCRIMINAÇÃO	UNIDADE	QUANTIDADE	P.UNITÁRIO	P. TOTAL
1	Contratação de empresa de engenharia para execução dos serviços de Reforma e Ampliação da Câmara Municipal de Santo	UND	1	115.557,26	115.557,26

André–PB				
			Total:	115.557,26

CLÁUSULA QUARTA - DO REAJUSTAMENTO EM SENTIDO ESTRITO - REAJUSTE:
Os preços contratados são fixos e irreajustáveis no prazo de um ano.
Dentro do prazo de vigência da contratação e mediante solicitação do Contratado, os preços poderão sofrer reajuste após o interregno de um ano, na mesma proporção da variação verificada no Índice Nacional da Construção Civil – INCC acumulado, tomando–se por base o mês do orçamento estimado, exclusivamente para as obrigações iniciadas e concluídas após a ocorrência da anualidade.
Nos reajustes subsequentes ao primeiro, o interregno mínimo de um ano será contado a partir dos efeitos financeiros do último reajuste.
No caso de atraso ou não divulgação do índice de reajustamento, o Contratante pagará ao Contratado a importância calculada pela última variação conhecida, liquidando a diferença correspondente tão logo seja divulgado o índice definitivo. Fica o Contratado obrigado a apresentar memória de cálculo referente ao reajustamento de preços do valor remanescente, sempre que este ocorrer.
Nas aferições finais, o índice utilizado para reajuste será, obrigatoriamente, o definitivo.
Caso o índice estabelecido para reajustamento venha a ser extinto ou de qualquer forma não possa mais ser utilizado, será adotado, em substituição, o que vier a ser determinado pela legislação então em vigor.
Na ausência de previsão legal quanto ao índice substituto, as partes elegerão novo índice oficial, para reajustamento do preço do valor remanescente, por meio de termo aditivo.
O registro da variação do valor contratual para fazer face ao reajuste de preços poderá ser realizado por simples apostila.
O prazo para resposta ao pedido de restabelecimento do equilíbrio econômico–financeiro, quando for o caso, será de até um mês, contado da data do fornecimento da documentação comprobatória do fato imprevisível ou previsível de consequência incalculável, observadas as disposições dos Arts. 124 a 136, da Lei 14.133/21.

CLÁUSULA QUINTA - DA DOTAÇÃO:
As despesas correrão por conta da seguinte dotação, constante do orçamento vigente:
Recursos não Vinculados de Impostos: 10.100–CAMARA MUNICIPAL; 10100.01.031.0002.1001 – REFORMA/AMPLIACAO DA CAMARA DE VEREADORES; 4.4.90.51.00.00 OBRAS E INSTALACOES; FONTE 500

CLÁUSULA SEXTA - DO PAGAMENTO:
O pagamento será efetuado mediante processo regular e em observância às normas e procedimentos adotados pelo Contratante, bem como as disposições dos Arts. 141 a 146 da Lei 14.133/21; da seguinte maneira: Para ocorrer no prazo de trinta dias, contados do período de adimplemento.

CLÁUSULA SÉTIMA - DOS PRAZOS E DA VIGÊNCIA:
Os prazos máximos de início de etapas de execução e de conclusão do objeto ora contratado, que admitem prorrogação nas condições e hipóteses previstas na Lei 14.133/21, estão abaixo indicados e serão considerados da emissão da Ordem de Serviço:
a - Início: 3 (três) dias;
b - Conclusão: 3 (três) meses.
A vigência do presente contrato será determinada: até o final do exercício financeiro de 2024, considerada da data de sua assinatura; podendo ser prorrogada, nas hipóteses e nos termos dos Arts. 105 a 114, da Lei 14.133/21.

CLÁUSULA OITAVA - DAS OBRIGAÇÕES DO CONTRATANTE:
a - Efetuar o pagamento relativo a execução da obra efetivamente realizada, de acordo com as respectivas cláusulas do presente contrato;

b - Proporcionar ao Contratado todos os meios necessários para a fiel execução da obra contratada;
c - Notificar o Contratado sobre qualquer irregularidade encontrada quanto à qualidade da obra, exercendo a mais ampla e completa fiscalização, o que não exime o Contratado de suas responsabilidades contratuais e legais;
d - Designar representantes com atribuições de Gestor e Fiscal deste contrato, conforme requisitos estabelecidos na norma vigente, ou pelos respectivos substitutos, especialmente para coordenar as atividades relacionadas à fiscalização e acompanhar e fiscalizar a sua execução, respectivamente, permitida a contratação de terceiros para assistência e subsídio da fiscalização com informações pertinentes a essa atribuição;
e - Observar, em compatibilidade com o objeto deste contrato, as disposições dos Arts. 115 a 123 da Lei 14.133/21.

CLÁUSULA NONA - DAS OBRIGAÇÕES DO CONTRATADO:
a - Executar devidamente a obra descrita na cláusula correspondente do presente contrato, dentro dos melhores parâmetros de qualidade estabelecidos para o ramo de atividade relacionada ao objeto contratual, com observância aos prazos estipulados;
b - Responsabilizar-se por todos os ônus e obrigações concernentes à legislação fiscal, civil, tributária e trabalhista, bem como por todas as despesas e compromissos assumidos, a qualquer título, perante seus fornecedores ou terceiros em razão da execução do objeto contratado;
c - Manter preposto capacitado e idôneo, aceito pelo Contratante, quando da execução do contrato, que o represente integralmente em todos os seus atos;
d - Permitir e facilitar a fiscalização do Contratante devendo prestar os informes e esclarecimentos solicitados;
e - Será responsável pelos danos causados diretamente ao Contratante ou a terceiros, decorrentes de sua culpa ou dolo na execução do contrato, não excluindo ou reduzindo essa responsabilidade a fiscalização ou o acompanhamento pelo órgão interessado;
f - Não ceder, transferir ou subcontratar, no todo ou em parte, o objeto deste instrumento, sem o conhecimento e a devida autorização expressa do Contratante;
g - Manter, durante a vigência do contrato, em compatibilidade com as obrigações assumidas, todas as condições de regularidade e qualificação exigidas no respectivo processo de contratação direta, apresentando ao Contratante os documentos necessários, sempre que solicitado;
h - Cumprir a reserva de cargos prevista em lei para pessoa com deficiência, para reabilitado da Previdência Social ou para aprendiz, bem como as reservas de cargos previstas em outras normas específicas, ao longo de toda a execução do contrato, e sempre que solicitado pelo Contratante, deverá comprovar o cumprimento dessa reserva de cargos, com a indicação dos empregados que preencherem as referidas vagas;
i - Observar, em compatibilidade com o objeto deste contrato, as disposições dos Arts. 115 a 123 da Lei 14.133/21.

CLÁUSULA DÉCIMA - DA ALTERAÇÃO E EXTINÇÃO:
Este contrato poderá ser alterado com a devida justificativa, unilateralmente pelo Contratante ou por acordo entre as partes, nos casos e condições previstas nos Arts. 124 a 136 e sua extinção, formalmente motivada nos autos do processo, assegurados o contraditório e a ampla defesa, ocorrerá nas hipóteses e disposições dos Arts. 137 a 139, todos da Lei 14.133/21.
Nas alterações unilaterais a que se refere o inciso I, do caput do Art. 124, da Lei 14.133/21, o Contratado será obrigado a aceitar, nas mesmas condições contratuais, acréscimos ou supressões que se fizerem nas obras, de até o respectivo limite fixado no Art. 125, do mesmo diploma legal, do valor inicial atualizado do contrato. Nenhum acréscimo ou supressão poderá exceder o limite estabelecido, salvo as supressões resultantes de acordo celebrado entre os contratantes.

CLÁUSULA DÉCIMA PRIMEIRA - DO RECEBIMENTO:

Executada a presente contratação e observadas as condições de adimplemento das obrigações pactuadas, os procedimentos e condições para receber o seu objeto pelo Contratante obedecerão, conforme o caso, às disposições do Art. 140, da Lei 14.133/21.
Por se tratar de obra, a assinatura do termo detalhado de recebimento provisório, se dará pelas partes, quando verificado o cumprimento das exigências de caráter técnico, até 15 (quinze) dias da comunicação escrita do Contatado. No caso do termo detalhado de recebimento definitivo, será emitido e assinatura pelas partes, apenas após o decurso do prazo de observação ou vistoria, que comprove o atendimento das exigências contratuais, não podendo esse prazo ser superior a 90 (noventa) dias, salvo em casos excepcionais, devidamente justificados.

CLÁUSULA DÉCIMA SEGUNDA - DAS PENALIDADES:
O licitante ou o Contratado será responsabilizado administrativamente, facultada a defesa no prazo legal do interessado, pelas infrações previstas no Art. 155, da Lei 14.133/21 e serão aplicadas, na forma, condições, regras, prazos e procedimentos definidos nos Arts. 156 a 163, do mesmo diploma legal, as seguintes sanções: a – advertência aplicada exclusivamente pela infração administrativa de dar causa à inexecução parcial do contrato, quando não se justificar a imposição de penalidade mais grave; b – multa de mora de 0,5% (zero vírgula cinco por cento) aplicada sobre o valor do contrato, por dia de atraso injustificado na execução do objeto da contratação; c – multa de 10% (dez por cento) sobre o valor do contrato por qualquer das infrações administrativas previstas no referido Art. 155; d – impedimento de licitar e contatar no âmbito da Administração Pública direta e indireta do ente federativo que tiver aplicado a sanção, pelo prazo de dois anos, aplicada ao responsável pelas infrações administrativas previstas nos incisos II, III, IV, V, VI e VII do caput do referido Art. 155, quando não se justificar a imposição de penalidade mais grave; e – declaração de inidoneidade para licitar ou contratar no âmbito da Administração Pública direta e indireta de todos os entes federativos, pelo prazo de cinco anos, aplicada ao responsável pelas infrações administrativas previstas nos incisos VIII, IX, X, XI e XII do caput do referido Art. 155, bem como pelas infrações administrativas previstas nos incisos II, III, IV, V, VI e VII do caput do mesmo artigo que justifiquem a imposição de penalidade mais grave que a sanção referida no § 4º do referido Art. 156; f – aplicação cumulada de outras sanções previstas na Lei 14.133/21.
Se o valor da multa ou indenização devida não for recolhido no prazo de 15 dias após a comunicação ao Contratado, será automaticamente descontado da primeira parcela do pagamento a que o Contratado vier a fazer jus, acrescido de juros moratórios de 1% (um por cento) ao mês, ou, quando for o caso, cobrado judicialmente.

CLÁUSULA DÉCIMA TERCEIRA - DA COMPENSAÇÃO FINANCEIRA:
Nos casos de eventuais atrasos de pagamento nos termos deste instrumento, e desde que o Contratado não tenha concorrido de alguma forma para o atraso, será admitida a compensação financeira, devida desde a data limite fixada para o pagamento até a data correspondente ao efetivo pagamento da parcela. Os encargos moratórios devidos em razão do atraso no pagamento serão calculados com utilização da seguinte fórmula: EM = N × VP × I, onde: EM = encargos moratórios; N = número de dias entre a data prevista para o pagamento e a do efetivo pagamento; VP = valor da parcela a ser paga; e I = índice de compensação financeira, assim apurado: I = (TX ÷ 100) ÷ 365, sendo TX = percentual do IPCA–IBGE acumulado nos últimos doze meses ou, na sua falta, um novo índice adotado pelo Governo Federal que o substitua. Na hipótese do referido índice estabelecido para a compensação financeira venha a ser extinto ou de qualquer forma não possa mais ser utilizado, será adotado, em substituição, o que vier a ser determinado pela legislação então em vigor.

CLÁUSULA DÉCIMA QUARTA - DAS OBRIGAÇÕES PERTINENTES À LGPD:
a - As partes contratantes deverão cumprir a Lei nº 13.709, de 14 de Agosto de 2018, que é a Lei Geral de Proteção de Dados Pessoais LGPD, quanto a todos os dados pessoais a que tenham acesso em razão deste contrato, independentemente de declaração ou de aceitação expressa.

b - Os dados obtidos somente poderão ser utilizados para as finalidades que justificaram seu acesso e de acordo com a boa-fé e com os princípios do Art. 6º, da Lei 13.709/18.
c - É vedado o compartilhamento com terceiros de qualquer dado obtido, fora das hipóteses permitidas em Lei.
d - Constitui atribuição do Contratado orientar e treinar seus empregados, quando for o caso, sobre os deveres, requisitos e responsabilidades decorrentes da LGPD.
e - O Contratante deverá ser informado, no prazo de cinco dias úteis sobre todos os contratos de suboperação firmados ou que venham a ser celebrados pelo Contratado.
f - O Contratado deverá exigir de suboperadores e subcontratados o cumprimento dos deveres da presente cláusula, permanecendo integralmente responsável por garantir sua observância.
g - O Contratante poderá realizar diligência para aferir o cumprimento desta cláusula, devendo o Contratado atender prontamente eventuais pedidos de comprovação formulados.
h - O Contratado deverá prestar, no prazo fixado pelo Contratante, prorrogável mediante justificativa, quaisquer informações acerca dos dados pessoais para cumprimento da LGPD, inclusive quanto a eventual descarte realizado.
i - Terminado o tratamento dos dados nos termos do Art. 15, é dever do Contratado eliminá-los, com exceção das hipóteses do Art. 16, ambos da Lei 13.709/18, incluindo aquelas em que houver necessidade de guarda de documentação para fins de comprovação do cumprimento de obrigações legais ou contratuais e somente enquanto não prescritas essas obrigações.
j - Os bancos de dados formados a partir da execução do objeto deste contrato, notadamente aqueles que se proponham a armazenar dados pessoais, devem ser mantidos em ambiente virtual controlado, com registro individual rastreável de tratamentos realizados, conforme Art. 37, da Lei 13.709/18, com cada acesso, data, horário e registro da finalidade, para efeito de responsabilização, em caso de eventuais omissões, desvios ou abusos. Os referidos bancos de dados devem ser desenvolvidos em formato interoperável, a fim de garantir a reutilização desses dados pelo Contratante nas hipóteses previstas na LGPD.
k - O presente contrato está sujeito a alterações nos procedimentos pertinentes ao tratamento de dados pessoais, quando indicado pela autoridade competente, em especial a Autoridade Nacional de Proteção de Dados, por meio de opiniões técnicas ou recomendações, editadas na forma da LGPD.

CLÁUSULA DÉCIMA QUINTA - DO FORO:
Para dirimir as questões decorrentes deste contrato, as partes elegem o Foro da Comarca de Juazeirinho.

E, por estarem de pleno acordo, foi lavrado o presente contrato em 02(duas) vias, o qual vai assinado pelas partes e por duas testemunhas.

Santo André - PB, 09 de Agosto de 2024.

TESTEMUNHAS

PELO CONTRATANTE

Maria Cristiane Alves de Medeiros
MARIA CRISTIANE ALVES DE MEDEIROS
Presidente
CPF.: 038.653.214-10

PELO CONTRATADO

COMAF – SERVICOS DE CONSTRUCOES CIVIS EIRELI
Marcos Antônio Fragoso Morais Filho
CPF.: 702.678.464–10

gov.br Documento assinado digitalmente
MARCOS ANTONIO FRAGOSO MORAIS FILHO
Data: 09/08/2024 11:26:31-0300
Verifique em https://validar.iti.gov.br

ESTADO DA PARAÍBA
CÂMARA MUNICIPAL DE SANTO ANDRÉ

ORDEM DE SERVIÇO

Santo André - PB, 09 de Agosto de 2024.

Executante: **COMAF - SERVICOS DE CONSTRUCOES CIVIS EIRELI**

Prezados Senhores,

Fica autorizado o início da execução do serviço abaixo indicado, nos termos do respectivo processo licitatório - **Dispensa nº DV0001/2024.**

OBJETO: Contratação de empresa de engenharia para execução dos serviços de Reforma e Ampliação da Câmara Municipal de Santo André-PB:

CÓDIGO	DISCRIMINAÇÃO	UNIDADE	QUANTIDADE	P.UNITÁRIO	P. TOTAL
1	Contratação de empresa de engenharia para execução dos serviços de Reforma e Ampliação da Câmara Municipal de Santo André-PB	UND	1	115.557,26	115.557,26
				Total:	115.557,26

INÍCIO: No prazo máximo de 3 (três) dias a partir desta data.

Salienta-se que o serviço ora autorizado deverá ser executado em observância ao disposto no processo licitatório acima indicado, inclusive de acordo com o instrumento de ajuste correspondente - **Contrato nº 0003/2024-CPL.**

Atenciosamente,

Maria Cristiane Alves de Medeiros
MARIA CRISTIANE ALVES DE MEDEIROS
Presidente

Ciente do executante - 09.08.24

gov.br Documento assinado digitalmente
MARCOS ANTONIO FRAGOSO MORAIS FILHO
Data: 09/08/2024 11:20:50-0300
Verifique em https://validar.iti.gov.br

COMAF - SERVICOS DE CONSTRUCOES CIVIS EIRELI
CNPJ nº 41.163.475/0001-86

Diário Oficial - Santo André/PB.
Poder Executivo

EXPEDIENTE DO EXECUTIVO

Gabinete do Prefeito

Prefeito Municipal
EDGLEI AMORIM DO NASCIMENTO

Vice-Prefeita
SELMA PATRÍCIA MESSIAS DE OLIVEIRA

Chefe de Gabinete
EDGLEY FIDELIS SOUTO MESSIAS

Controladoria Geral do Município
Controlador Geral
ERILEIDE DE OLIVEIRA LIMA

Procuradoria Geral do Município
Procurador Geral
JOÃO JOSÉ MACIEL ALVES

Secretaria Municipal de Administração
Secretário
JONAS MACIEL DA SILVA

Secretaria Municipal de Finanças
Secretário - Interina
MARIA DAS GRAÇAS BEZERRA IMPERIANO

Secretaria Municipal de Agricultura
Secretário
ALEX BARBOSA DOS SANTOS

Secretaria Municipal de Educação Cultura e Esportes
Secretário
CAMILA MARIA BURITI DE MEDEIROS

Secretaria Municipal de Infraestrutura, Obras e Serviços Urbanos
Secretária
JOSÉ FRETAS JUNIOR

Secretaria Municipal do Meio Ambiente
Secretário
MARCELINO CAVALCANTE SOUTO

Secretaria Municipal de Saúde
Secretária
SILVANA FERNANDES MARINHO

Secretaria Municipal de Desenvolvimento Humano e Social
Secretária
ALDENICE LEITE DE FARIAS

Instituído pela Lei Municipal Nº. 05 de 05 de fevereiro de 1997
Regulamentado pelo Decreto nº 020 de 15 de junho de 2020

EXTRATO DE CONTRATO

EXTRATO DE CONTRATO - DISPENSA DE LICITAÇÃO Nº DV 0001/2024

OBJETO: Contratação de empresa de engenharia para execução dos serviços de Reforma e Ampliação da Câmara Municipal de Santo André–PB. FUNDAMENTO LEGAL: Dispensa de Licitação nº DV0001/2024. DOTAÇÃO: Recursos Próprios da Câmara Municipal de Santo André: 10.100–CAMARA MUNICIPAL; 10100.01.031.0002.1001 – REFORMA/AMPLIACAO DA CAMARA DE VEREADORES; 4.4.90.51.00.00 OBRAS E INSTALACOES; FONTE 500. VIGÊNCIA: até o final do exercício financeiro de 2024. PARTES CONTRATANTES: Câmara Municipal de Santo André e: CT Nº 0003/2024-CPL - 09.08.24 - COMAF – SERVICOS DE CONSTRUCOES CIVIS EIRELI - R$ 115.557,26.

Publicada e Autorizada por: JONAS MACIEL DA SILVA
Código da Matéria: 20240827023641 - **Data/Hora Publicação:** 27/08/2024 14:40:09

OUTROS ATOS ADMINISTRATIVOS

GESTOR E FISCAL DO CONTRATO - DISPENSA Nº DV 0001/2024

Nos termos da norma vigente e observado o disposto no respectivo processo, que objetiva: Contratação de empresa de engenharia para execução dos serviços de Reforma e Ampliação da Câmara Municipal de Santo André–PB; DESIGNO os servidores Divanizio da Silva Souza, Chefe de Gabinete, como Gestor; e Anderson Nunes de Medeiros, Tesoureiro, para Fiscal, do contrato decorrente da Dispensa de Licitação nº DV0001/2024, especialmente para acompanhar e fiscalizar a execução do referido contrato, respectivamente.

Santo André - PB, 09 de Agosto de 2024
MARIA CRISTIANE ALVES DE MEDEIROS - Presidente

Publicada e Autorizada por: JONAS MACIEL DA SILVA
Código da Matéria: 20240827024028 - **Data/Hora Publicação:** 27/08/2024 14:42:09

Diário Oficial - Santo André/PB.
Poder Legislativo

EXPEDIENTE DO LEGISLATIVO

Gabinete do Presidente
Presidente
MARIA CRISTIANE ALVES DE MEDEIROS

Vice Presidente
RODRIGO CAMILO DA COSTA

Primeiro Secretario
JOSÉ DENYS CAVALCANTE DE OLIVEIRA

Segundo Secretário
MARIA DO SOCORRO SOUTO MESSIAS

Legislatura 2021/2024

ESMERALDO FIGUEREDO SOBRINHO

FILIPE SILVA MOREIRA

FRANCISCO EDIGLEI CORREIA JUNIOR

JOSE DENYS CAVALCANTE DE OLIVEIRA

JOÃO BATISTA SALES NOBERTO

MARIA CRISTIANE ALVES DE MEDEIROS

MARIA DO SOCORRO SOUTO MESSIAS

RODRIGO CAMILO DA COSTA

ROSENILDO ALVES LOPES

SEM PUBLICAÇÃO

Instituído pela Lei Municipal Nº. 05 de 05 de fevereiro de 1997
Regulamentado pelo Decreto nº 020 de 15 de junho de 2020

RECIBO DE PROTOCOLO

O Tribunal de Contas do Estado da Paraíba certifica que em 10/09/2024 às 13:30:55 foi protocolizado o documento sob o Nº 105182/24 da subcategoria Licitações , exercício 2024, referente a(o) Câmara Municipal de Santo André, mediante o recebimento de informações/arquivos eletrônicos encaminhados por Maria Cristiane Alves de Medeiros.

Jurisdicionado: Câmara Municipal de Santo André
Número da Licitação: 00001/2024
Órgão de Publicação: Diário Oficial do Estado
Data de Homologação: 01/08/2024
Responsável pela Homologação: Câmara Municipal de Santo André
Modalidade: Dispensa (Lei Nº 14.133/2021)
Regime de Execução: Empreitada por preço global
Tipo do Objeto: Obras e Serviços de engenharia
Valor: R$ 115.557,26
Fontes de Recursos: Recursos não Vinculados de Impostos (500).
Objeto: Contratação de empresa de engenharia para execução dos serviços de Reforma e Ampliação da Câmara Municipal de Santo AndréPB

[]NFORMAÇÃO DO SISTEMA] Envio Fora do Prazo: Não
Proposta 1 - Valor da Proposta: R$ 118.086,74
Proposta 1 - Proponente Pessoa Jurídica (Nome): Construtora Sume Ltda
Proposta 1 - Proponente Pessoa Jurídica (CNPJ): 12.733.168/0001-95
Proposta 1 - Situação: Perdedora
Proposta 2 - Valor da Proposta: R$ 115.557,26
Proposta 2 - Proponente Pessoa Jurídica (Nome): COMAF SERVICOS DE CONSTRUCOES CIVIS EIRELI
Proposta 2 - Proponente Pessoa Jurídica (CNPJ): 41.163.475/0001-86
Proposta 2 - Situação: Vencedora
Proposta 3 - Valor da Proposta: R$ 116.337,70
Proposta 3 - Proponente Pessoa Jurídica (Nome): RS CONSTRUÇÕES E SERVIÇOS EIRELI
Proposta 3 - Proponente Pessoa Jurídica (CNPJ): 42.092.779/0001-62
Proposta 3 - Situação: Perdedora

Documento	Informado?	Autenticação
Análise jurídica da contratação	Sim	9d9003a01ce037ca7e5c302c8a744d6f
Autorização da autoridade competente	Sim	932c4cb34cc759c222388bbe2ca6731f
Estimativa da despesa	Sim	b699ab622a1d75fb42624cbc771edfb8
Estudo Técnico Preliminar	Sim	4ebfa8f1db44f0c82af2fa0fbe0c7543
Formalização de demanda	Sim	16018fe3af6653670a22affa233f3486
Justificativa de preço	Sim	6d804ca0f2236657be8169e7d23f4c05
Justificativa para a escolha do contratado	Sim	6d804ca0f2236657be8169e7d23f4c05
Previsão Orçamentária	Sim	84a6b30ab427af9e6e0d7ffb9a03f4d7
Projeto básico ou termo de referência, conforme o caso	Sim	45d02d96ac3cd4c724c2c456de7e3033
Proposta 1 - Proposta e Anexos - Construtora Sume Ltda	Sim	70b13180e34ecb03ad15efc08f337898

Documento	Informado?	Autenticação
Proposta 2 - Proposta e Anexos - COMAF SERVICOS DE CONSTRUCOES CIVIS EIRELI	Sim	40c7f5c3cd65d6520d4a66e5ccfd4022
Proposta 3 - Proposta e Anexos - RS CONSTRUÇÕES E SERVIÇOS EIRELI	Sim	cfaef99bbb15e2c31fa30cecb045d48f

João Pessoa, 10 de Setembro de 2024

Assinado Eletronicamente
conforme LC 192/2024 e Regimento Interno - RN-TC nº 07/2024

Sistema de Processo Eletrônico do TCE-PB

RECIBO PROTOCOLO. Doc. 105182/24. Data: 10/09/2024 13:30. Responsável: tramita.
Impresso por mmedeiros12 em 10/09/2024 13:30. Validação: 15B5.0984.7751.D018.824F.6CAD.F701.BF77.

RECIBO DE PROTOCOLO

O Tribunal de Contas do Estado da Paraíba certifica que em 10/09/2024 às 13:47:52 foi protocolizado o documento sob o Nº 105208/24 da subcategoria Contratos , exercício 2024, referente a(o) Câmara Municipal de Santo André, mediante o recebimento de informações/arquivos eletrônicos encaminhados por Maria Cristiane Alves de Medeiros.

Número do Contrato: 000000032024
Data da Publicação: 28/08/2024
Data da Assinatura: 09/08/2024
Data Final do Contrato: 31/12/2024
Valor Contratado: R$ 115.557,26
Situação do Contrato: Vigente
Objeto: Contratação de empresa de engenharia para execução dos serviços de Reforma e Ampliação da Câmara Municipal de Santo André-PB
Contratado (Nome): COMAF SERVICOS DE CONSTRUCOES CIVIS EIRELI
Contratado (CNPJ): 41.163.475/0001-86

[INFORMAÇÃO DO SISTEMA] Envio Fora do Prazo: Não

Documento	Informado?	Autenticação
Comprovante de publicidade	Sim	bf9fab7b40e806055f698a11d76ef978
Comprovantes de regularidade da contratada	Sim	527d1dbc2c61069ce336d1c8b2de0d1b
Comprovação da existência de dotação orçamentária	Sim	84a6b30ab427af9e6e0d7ffb9a03f4d7
Contrato ou instrumento equivalente	Sim	ff4d67edbace9a1a539e906d2015b344
Designação da fiscalização técnica do contrato	Sim	8a034d3f097ae68e2e7a5128b3f111b6
Designação do fiscal administrativo do contrato	Sim	8a034d3f097ae68e2e7a5128b3f111b6
Designação do gestor do contrato	Sim	6c268e3d55286947cb6a25013d1a3ed9

João Pessoa, 10 de Setembro de 2024

Assinado Eletronicamente
conforme LC 192/2024 e Regimento Interno - RN-TC nº 07/2024

Sistema de Processo Eletrônico do TCE-PB

RECIBO PROTOCOLO. Doc. 105208/24. Data: 10/09/2024 13:47. Responsável: tramita.
Impresso por mmedeiros12 em 10/09/2024 13:47. Validação: C27D.0A33.268F.8D3F.90B6.DB90.B91F.1E41.

PROCESSO LICITATÓRIO

Dispensa nº DV0002/2024 - Digitalização Balancetes

Câmara Municipal de Santo André/PB

Exercício 2024

ESTADO DA PARAÍBA
CÂMARA MUNICIPAL DE SANTO ANDRÉ
SETOR DE CONTRATAÇÃO

PROCESSO LICITATÓRIO - DISPENSA

DISPENSA N° DV0002/2024
PROCESSO ADMINISTRATIVO N° 004/2024

ÓRGÃO REALIZADOR DO CERTAME:
Câmara Municipal de Santo André
Rua Humberto Matias de Medeiros, s/n - Centro - Santo André - PB.
CEP: 58.675-000. Telefone.: (83) 3308-1002..

OBJETO:
Prestação de serviços de organização e digitalização de balancetes e despesas dos últimos 05 (cinco) anos, como também, todas as leis presentes na Câmara Municipal de Santo André-PB no período de 1997 a 2024, incluindo a locação de software de busca e armazenamento dos dados na nuvem, atendendo as normas da LG PD - Lei n.° 13.70/2018.

ELEMENTOS BÁSICOS DO PROCESSO:
SOLICITAÇÃO E JUSTIFICATIVA DA CONTRATAÇÃO
ESTUDO TÉCNICO PRELIMINAR - VIABILIDADE DA CONTRATAÇÃO
DECLARAÇÃO DE DISPONIBILIDADE ORÇAMENTÁRIA
AUTORIZAÇÃO PARA REALIZAÇÃO DO CERTAME
PROTOCOLO E AUTUAÇÃO DO PROCESSO
EXPOSIÇÃO DE MOTIVOS
APROVAÇÃO DA AUTORIDADE SUPERIOR
PARECER JURÍDICO
ATOS DE RATIFICAÇÃO E ADJUDICAÇÃO
CONTRATO CORRESPONDENTE
PUBLICAÇÕES
DOCUMENTAÇÃO DO CONTRATADO
ANEXOS

Lei Federal n° 14.133, de 1° de abril de 2021:

"Lei de Licitações e Contratos Administrativos."

ESTADO DA PARAÍBA
CÂMARA MUNICIPAL DE SANTO ANDRÉ
CHEFIA DE GABINETE

Santo André - PB, 26 de Agosto de 2024.

Senhora Presidente,

Solicitamos autorização para realizar procedimento de contratação direta por Dispensa de Licitação, nos termos do Art. 75, inciso II, da Lei 14.133/21, destinado a:

Prestação de serviços de organização e digitalização de balancetes e despesas dos últimos 05 (cinco) anos, como também, todas as leis presentes na Câmara Municipal de Santo André-PB no periodo de 1997 a 2024, incluindo a locação de software de busca e armazenamento dos dados na nuvem, atendendo as normas da LG PD - Lei n.° 13.70/2018.

Justificativa para a necessidade da solicitação:

A contratação acima descrita está sendo solicitada, nos termos das especificações técnicas e informações complementares que a acompanham, quando for o caso, motivada: Pela necessidade da devida efetivação de serviço para suprir demanda especifica - Prestação de serviços de organização e digitalização de balancetes e despesas dos últimos 05 (cinco) anos, como também, todas as leis presentes na Câmara Municipal de Santo André-PB no periodo de 1997 a 2024, incluindo a locação de software de busca e armazenamento dos dados na nuvem, atendendo as normas da LG PD - Lei n.° 13.70/2018 -, considerada oportuna e imprescindível, bem como relevante medida de interesse público; e ainda, pela necessidade de desenvolvimento de ações continuadas para a promoção de atividades pertinentes, visando à maximização dos recursos em relação aos objetivos programados, observadas as diretrizes e metas definidas nas ferramentas de planejamento aprovadas.

Informamos que existe previsão de dotação específica no orçamento vigente, apropriada para a devida execução do objeto a ser licitado, inclusive restou preliminarmente demonstrada a compatibilidade da previsão de recursos orçamentários com o compromisso a ser assumido, conforme consulta efetuada ao setor responsável.

Certos de contarmos com imediata aprovação desta solicitação pela sua total relevância e pertinência, ficamos a inteira disposição para maiores informações e demais esclarecimentos que forem julgados necessários.

Em anexo, elementos que instruem a presente Solicitação:

- Documento de formalização da demanda - DFD; e
- Estudo Técnico Preliminar - ETP.

Atenciosamente,

Divanizio da Silva Souza

DIVANIZIO DA SILVA SOUZA
Chefe de Gabinete

ESTADO DA PARAÍBA
CÂMARA MUNICIPAL DE SANTO ANDRÉ
CHEFIA DE GABINETE

DOCUMENTO DE FORMALIZAÇÃO DA DEMANDA - DFD

1.0.IDENTIFICAÇÃO DA DEMANDA
1.1.Constitui objeto da pretensa contratação: Prestação de serviços de organização e digitalização de balancetes e despesas dos últimos 05 (cinco) anos, como também, todas as leis presentes na Câmara Municipal de Santo André-PB no periodo de 1997 a 2024, incluindo a locação de software de busca e armazenamento dos dados na nuvem, atendendo as normas da LG PD - Lei n.° 13.70/2018.
1.2.Classificação do objeto: Comum.

2.0.NECESSIDADE DA CONTRATAÇÃO
2.1.A contratação descrita é essencial: Pela necessidade da devida efetivação de serviço para suprir demanda específica - Prestação de serviços de organização e digitalização de balancetes e despesas dos últimos 05 (cinco) anos, como também, todas as leis presentes na Câmara Municipal de Santo André-PB no período de 1997 a 2024, incluindo a locação de software de busca e armazenamento dos dados na nuvem, atendendo as normas da LG PD - Lei n.° 13.70/2018 -, considerada oportuna e imprescindível, bem como relevante medida de interesse público; e ainda, pela necessidade de desenvolvimento de ações continuadas para a promoção de atividades pertinentes, visando à maximização dos recursos em relação aos objetivos programados, observadas as diretrizes e metas definidas nas ferramentas de planejamento aprovadas.

3.0.ALINHAMENTO AOS PLANOS DA ADMINISTRAÇÃO
3.1.A contratação pretendida está alinhada aos planos estratégicos da Administração, delineados nas diretrizes e metas definidas nas ferramentas de planejamento aprovadas, onde estão fixadas e detalhadas as respectivas ações ao alcance dos objetivos institucionais, primando pela eficácia, eficiência e efetividade dos respectivos projetos, programas e processos.

4.0.REQUISITOS DA CONTRATAÇÃO
4.1.As características e especificações do objeto da referida contratação são:

CÓDIGO	DESCRIÇÃO DO ITEM	UNIDADE	QUANTIDADE
DFD 1	Prestação de serviços de organização e digitalização de balancetes e despesas dos últimos 05 (cinco) anos, como também, todas as leis presentes na Câmara Municipal de Santo André-PB no período de 1997 a 2024, incluindo a locação de software de busca e armazenamento dos dados na nuvem, atendendo as normas da LG PD - Lei n.° 13.70/2018.	Serviço	1

4.2.O prazo máximo para a execução do objeto desta contratação e que admite prorrogação nas condições e hipóteses previstas na Lei 14.133/21, está abaixo indicado e será considerado da assinatura do Contrato ou equivalente:
4.2.1.Início: 3 (três) dias;
4.2.2.Conclusão: 3 (três) meses.
4.3.A vigência da presente contratação será determinada: até o final do exercício financeiro de 2024, considerada da data de assinatura do respectivo instrumento de ajuste; podendo ser prorrogada, nas hipóteses e nos termos dos Arts. 105 a 114, da Lei 14.133/21.

5.0.JUSTIFICATIVA DA ESCOLHA DO TIPO DE SOLUÇÃO A CONTRATAR
5.1.A solução que melhor atende aos interesses e as necessidades da Administração, representada pela sua estrutura organizacional, é a pretensa: Prestação de serviços de organização e digitalização de balancetes e despesas dos últimos 05 (cinco) anos, como também, todas as leis presentes na Câmara Municipal de Santo André-PB no periodo de 1997 a 2024, incluindo a locação de software de busca e armazenamento dos dados na nuvem, atendendo as normas da LG PD - Lei n.° 13.70/2018.

6.0.ESTIMATIVA DOS PREÇOS
6.1.Na pretensa contratação o valor estimado foi definido com base no melhor preço aferido por meio da utilização do seguinte parâmetro: pesquisa direta com no mínimo três fornecedores, mediante solicitação formal de cotação, desde que seja apresentada justificativa da escolha desses fornecedores e que não tenham sido obtidos os orçamentos com mais de seis meses de antecedência da data de divulgação do edital:
6.1.1.Salienta-se que os fornecedores consultados quando da pesquisa direta realizada, foram escolhidos aleatoriamente dentre os regularmente cadastrados no âmbito desta Administração considerando, além do ramo de atividade pertinente ao objeto da pretensa contratação, o seu desempenho positivo relativamente a contratações já realizadas; sem prejuízo da escolha de outros fornecedores, também de forma aleatória, feita através de consultas a endereços eletrônicos de entidades públicas que realizaram com êxito contrações semelhantes.

6.2.Com base nos custos para execução do objeto da contratação, definidos por meio de parâmetro de aferição do melhor preço na forma estabelecida no Art. 23, § 1°, da Lei 14.133/21, relacionamos abaixo o menor preço encontrado.
6.3.O valor total é equivalente a R$ 26.000,00.

7.0.PREVISÃO ORÇAMENTÁRIA
7.1.Relativamente ao procedimento em tela, existe previsão de dotação específica no orçamento vigente, apropriada para a devida execução do objeto a ser contratado, conforme consulta prévia efetuada ao setor responsável.

8.0.RESULTADOS PRETENDIDOS
8.1.A Administração almeja com a contratação da pretensa solução, em termos de economicidade, eficácia, eficiência e de melhor aproveitamento dos recursos humanos, materiais e financeiros disponíveis, inclusive com respeito a impactos ambientais positivos, os seguintes resultados:
8.1.1.Em termos de economicidade, a efetivação da melhor contratação viável, especialmente quanto ao melhor custo benefício, relativamente a: Prestação de serviços de organização e digitalização de balancetes e despesas dos últimos 05 (cinco) anos, como também, todas as leis presentes na Câmara Municipal de Santo André-PB no periodo de 1997 a 2024, incluindo a locação de software de busca e armazenamento dos dados na nuvem, atendendo as normas da LG PD - Lei n.° 13.70/2018;
8.1.2.Com relação à eficácia, o atendimento de todas as demandas logísticas e funcionais, no suporte às atividades finalísticas da Administração, inerentes aos correspondentes serviços prestados de interesse público. Quanto à eficiência, assegurar a continuidade da prestação regular de tais serviços, com demanda notadamente crescente, e do uso racional dos recursos financeiros disponíveis;
8.1.3.Relativo ao melhor aproveitamento dos recursos humanos, materiais e financeiros, com a referida contratação, da forma como se apresenta - consideradas as especificações, prazos, quantitativos e demais exigências devidamente definidas -, espera-se o regular cumprimento, por parte do interessado que venha a ser contratado, de todas as obrigações e compromissos assumidos, pois, desse modo, não haverá a necessidade de rescisão contratual ou outras sanções em decorrência de inexecução do instrumento de ajuste pactuado, permitindo ao contratante, em vez de envidar esforços para a realização de novo certame destinado a contratação do mesmo objeto, destinar seus recursos humanos, materiais e financeiros para outras atividades fins da Administração;
8.1.4.Entende-se que a correta execução do objeto da contratação em tela, cuja regularidade será fiscalizada pela Administração, não atenta quanto ao meio ambiente e, principalmente, não acarretará impactos ambientais negativos.

9.0.DA CONTRATAÇÃO
9.1.Forma de contratação:
9.1.1.Dispensa, nos termos do Art. 75, inciso II, da Lei 14.133/21.

Santo André - PB, 26 de Agosto de 2024.

Divanizio da Silva Souza
DIVANIZIO DA SILVA SOUZA
Chefe de Gabinete

ESTADO DA PARAÍBA
CÂMARA MUNICIPAL DE SANTO ANDRÉ
CHEFIA DE GABINETE

JUSTIFICATIVA PARA A ESTIMATIVA DE QUANTITATIVO

OBJETO: Prestação de serviços de organização e digitalização de balancetes e despesas dos últimos 05 (cinco) anos, como também, todas as leis presentes na Câmara Municipal de Santo André-PB no período de 1997 a 2024, incluindo a locação de software de busca e armazenamento dos dados na nuvem, atendendo as normas da LG PD – Lei n.º 13.70/2018.

1.0.DA JUSTIFICATIVA

1.1.A contratação acima descrita, que será processada nos termos deste instrumento, especificações técnicas e informações complementares que o acompanham, quando for o caso, justifica-se: Pela necessidade da devida efetivação de serviço para suprir demanda específica – Prestação de serviços de organização e digitalização de balancetes e despesas dos últimos 05 (cinco) anos, como também, todas as leis presentes na Câmara Municipal de Santo André-PB no periodo de 1997 a 2024, incluindo a locação de software de busca e armazenamento dos dados na nuvem, atendendo as normas da LG PD – Lei n.º 13.70/2018 –, considerada oportuna e imprescindível, bem como relevante medida de interesse público; e ainda, pela necessidade de desenvolvimento de ações continuadas para a promoção de atividades pertinentes, visando à maximização dos recursos em relação aos objetivos programados, observadas as diretrizes e metas definidas nas ferramentas de planejamento aprovadas.

1.2.O quantitativo e a respectiva unidade da presente contratação em função do serviço delineado e utilização prováveis, foram devidamente definidos mediante observância à previsão da demanda a ser atendida e possíveis alterações em decorrência das atividades a serem desenvolvidas e seus desdobramentos, bem como considerando o orçamento disponível e ainda a sequência histórica da realização de despesas semelhantes, quando existente.

2.0.DO SERVIÇO

2.1.O quantitativo e a respectiva unidade da presente contratação em função do serviço delineado e utilização prováveis são:

CÓDIGO	DISCRIMINAÇÃO	OBS	UNIDADE	QUANTIDADE
1	Prestação de serviços de organização e digitalização de balancetes e d	...	Serviço	1

Observação: as especificações do objeto estão discriminadas no Termo de Referência.

Santo André – PB, 26 de Agosto de 2024.

Divanizio da Silva Souza

DIVANIZIO DA SILVA SOUZA
Chefe de Gabinete

ESTADO [illegible]
[illegible]
[illegible]

[illegible]

ESTADO DA PARAÍBA
CÂMARA MUNICIPAL DE SANTO ANDRÉ
CHEFIA DE GABINETE

JUSTIFICATIVA DA PADRONIZAÇÃO E DO CATÁLOGO ELETRÔNICO

OBJETO: Prestação de serviços de organização e digitalização de balancetes e despesas dos últimos 05 (cinco) anos, como também, todas as leis presentes na Câmara Municipal de Santo André-PB no período de 1997 a 2024, incluindo a locação de software de busca e armazenamento dos dados na nuvem, atendendo as normas da LG PD – Lei n.º 13.70/2018.

1.0.DA JUSTIFICATIVA

1.1.Modelos padronizados de documentos: no presente processo de contratação serão utilizados modelos diversos de minutas de elementos necessários para a sua formalização, tais como, termo de referência e contrato, todos padronizados, pela disponibilidade de sistema específico de instrução e gestão de processos licitatórios e contratos o qual permite, sem prejuízo das funcionalidades, a informatização dos procedimentos e ampla instituição de modelos de minutas de editais e contratos padronizados, dentre outros, com auxílio dos órgãos de assessoramento jurídico e de controle interno da Administração, dispensando, inclusive, a adoção das minutas do Poder Executivo Federal; de que trata o Art. 19, inciso IV, da Lei 14.133/21.

1.2.Catálogo eletrônico de padronização: observados os aspectos e as características do objeto do presente processo, bem como abordadas todas as considerações técnicas, mercadológicas e de gestão que podem interferir na pretensa contratação, entende-se que o processo não recepciona de forma devida, a utilização de catálogo eletrônico de serviços, quer por inconsistência ou inexistência de adequada padronização em catálogo quando criado pela Administração, quer por inviabilidade ou incompatibilidade da adoção do respetivo catálogo eletrônico de padronização do Poder Executivo Federal; de que trata o Art. 19, inciso II, da Lei 14.133/21.

Santo André – PB, 26 de Agosto de 2024.

DIVANIZIO DA SILVA SOUZA
Chefe de Gabinete

ESTADO DA PARAÍBA
CÂMARA MUNICIPAL DE SANTO ANDRÉ

ESTUDO TÉCNICO PRELIMINAR – ETP

1.Introdução
Este documento apresenta os estudos técnicos preliminares, onde será avaliada a contratação pretendida, demonstrando os elementos e as informações essenciais que servirão para embasar a elaboração do Termo de Referência, quando for considerada viável, de modo a melhor atender aos interesses e as necessidades da Administração, representada pela sua estrutura organizacional.

2.Objeto
Constitui objeto do presente estudo técnico a pretensa: Prestação de serviços de organização e digitalização de balancetes e despesas dos últimos 05 (cinco) anos, como também, todas as leis presentes na Câmara Municipal de Santo André-PB no período de 1997 a 2024, incluindo a locação de software de busca e armazenamento dos dados na nuvem, atendendo as normas da LG PD – Lei n.° 13.70/2018.

3.Necessidade da contratação
A contratação descrita, que mesmo com o contínuo esforço de sempre buscar a otimização dos processos de trabalho, é essencial: Pela necessidade da devida efetivação de serviço para suprir demanda específica – Prestação de serviços de organização e digitalização de balancetes e despesas dos últimos 05 (cinco) anos, como também, todas as leis presentes na Câmara Municipal de Santo André-PB no período de 1997 a 2024, incluindo a locação de software de busca e armazenamento dos dados na nuvem, atendendo as normas da LG PD – Lei n.° 13.70/2018 –, considerada oportuna e imprescindível, bem como relevante medida de interesse público; e ainda, pela necessidade de desenvolvimento de ações continuadas para a promoção de atividades pertinentes, visando à maximização dos recursos em relação aos objetivos programados, observadas as diretrizes e metas definidas nas ferramentas de planejamento aprovadas.

4.Alinhamento aos planos da Administração
A contratação pretendida está alinhada aos planos estratégicos da Administração, delineados nas diretrizes e metas definidas nas ferramentas de planejamento aprovadas, onde estão fixadas e detalhadas as respectivas ações ao alcance dos objetivos institucionais, primando pela eficácia, eficiência e efetividade dos respectivos projetos, programas e processos.

5.Requisitos da contratação
As características e especificações do objeto da referida contratação são:

CÓDIGO	DESCRIÇÃO DO ITEM	UNIDADE	QUANTIDADE
ETP 1	Prestação de serviços de organização e digitalização de balancetes e despesas dos últimos 05 (cinco) anos, como também, todas as leis presentes na Câmara Municipal de Santo André-PB no período de 1997 a 2024, incluindo a locação de software de busca e armazenamento dos dados na nuvem, atendendo as normas da LG PD – Lei n.° 13.70/2018.	Serviço	1

O prazo máximo para a execução do objeto desta contratação e que admite prorrogação nas condições e hipóteses previstas na Lei 14.133/21, está abaixo indicado e será considerado da assinatura do Contrato ou equivalente:
Início: 3 (três) dias;
Conclusão: 3 (três) meses.
A vigência da presente contratação será determinada: até o final do exercício financeiro de 2024, considerada da data de assinatura do respectivo instrumento de ajuste; podendo ser prorroqada, nas hipóteses e nos termos dos Arts. 105 a 114, da Lei 14.133/21.
A contratação do serviço, objeto deste estudo preliminar, deverá considerar os seguintes normativos: Lei Federal n° 14.133, de 1° de Abril de 2021; Lei Complementar n° 123, de 14 de Dezembro de 2006; e legislação pertinente, consideradas as alterações posteriores das referidas normas.
Uma vez autorizada, a contratação pretendida deverá possuir previsão e adequação orçamentária e financeira com o orçamento vigente, necessariamente demonstrada, e compatibilidade com as diretrizes e metas definidas nas ferramentas de planejamento aprovadas.

6.Relação entre a demanda pretendida e o dimensionamento do serviço
O adequado equilíbrio entre a demanda requerida e a dimensão da correspondente contratação é fundamental para o seu planejamento e execução, notadamente com o intuito de reduzir ou, até mesmo, de se evitar aditivos contratuais desnecessários ou, ainda, a necessidade da realização de novo certame, com consequente perda de economia de escala.
O quantitativo e a respectiva unidade da presente contratação em função do serviço delineado e utilização prováveis, foram devidamente definidos mediante observância à previsão da demanda a ser atendida e possíveis alterações em decorrência das atividades a serem desenvolvidas e seus desdobramentos, bem como considerando o orçamento disponível e ainda a sequência histórica da realização de despesas semelhantes, quando existente.

7.Levantamento de mercado

Foram analisadas contratações similares feitas por outras entidades, por meio de consultas aos respectivos sistemas de gestão dos órgãos fiscalizadores, com o intuito de identificar a existência de novas metodologias, tecnologias ou inovações que melhor atendessem às necessidades da Administração e as identificadas, quando possível e consideradas viáveis, foram incorporadas na contratação em análise.

Constatou-se, inclusive, que para a realização de despesas semelhantes ao objeto do presente estudo técnico, diversas entidades públicas efetivam a contratação de forma análoga à que se pretende adotar pela Administração, cumprindo as regras e exigências legais e normativas.

8.Justificativa da escolha do tipo de solução a contratar

A solução que melhor atende aos interesses e as necessidades da Administração, representada pela sua estrutura organizacional, é a pretensa: Prestação de serviços de organização e digitalização de balancetes e despesas dos últimos 05 (cinco) anos, como também, todas as leis presentes na Câmara Municipal de Santo André-PB no periodo de 1997 a 2024, incluindo a locação de software de busca e armazenamento dos dados na nuvem, atendendo as normas da LG PD - Lei n.° 13.70/2018. Salienta-se que a vigência da contratação será determinada: até o final do exercício financeiro de 2024, considerada da data de assinatura do respectivo instrumento de ajuste; podendo ser prorrogada, nas hipóteses e nos termos dos Arts. 105 a 114, da Lei 14.133/21.

Nesse mesmo diapasão, sopesadas as possibilidades previstas no Art. 44, da Lei 14.133/21, quando houver, observados os aspectos da demanda requerida, e após considerados os custos e os benefícios de cada opção prevista no referido diploma legal, indica-se como a alternativa mais vantajosa para a Administração, a contratação do objeto do presente estudo técnico preliminar, da forma como se apresenta.

9.Estimativas preliminares dos preços

Nos termos da norma vigente o valor previamente estimado da contratação deverá ser compatível com os valores praticados pelo mercado, considerados os preços constantes de bancos de dados públicos e as quantidades a serem contratadas, observadas a potencial economia de escala e as peculiaridades do local de execução do objeto. Informamos que, relativamente ao procedimento em tela, existe previsão de dotação específica no orçamento vigente, apropriada para a devida execução do objeto a ser contratado, conforme consulta prévia efetuada ao setor responsável.

Na pretensa contratação o valor estimado foi definido com base no melhor preço aferido por meio da utilização do seguinte parâmetro: pesquisa direta com no mínimo três fornecedores, mediante solicitação formal de cotação, desde que seja apresentada justificativa da escolha desses fornecedores e que não tenham sido obtidos os orçamentos com mais de seis meses de antecedência da data de divulgação do edital:

Salienta-se que os fornecedores consultados quando da pesquisa direta realizada, foram escolhidos aleatoriamente dentre os regularmente cadastrados no âmbito desta Administração considerando, além do ramo de atividade pertinente ao objeto da pretensa contratação, o seu desempenho positivo relativamente a contratações já realizadas; sem prejuízo da escolha de outros fornecedores, também de forma aleatória, feita através de consultas a endereços eletrônicos de entidades públicas que realizaram com êxito contrações semelhantes.

Com base nos custos para execução do objeto da contratação, definidos por meio de parâmetro de aferição do melhor preço na forma estabelecida no Art. 23, § 1°, da Lei 14.133/21, relacionamos abaixo o menor preço encontrado.

A estimativa preliminar total é equivalente a R$ 26.000,00.

10.Descrição da solução como um todo

Conforme os elementos apresentados, a solução é: Prestação de serviços de organização e digitalização de balancetes e despesas dos últimos 05 (cinco) anos, como também, todas as leis presentes na Câmara Municipal de Santo André-PB no período de 1997 a 2024, incluindo a locação de software de busca e armazenamento dos dados na nuvem, atendendo as normas da LG PD - Lei n.° 13.70/2018. Entende-se que o serviço poderá ser realizado por execução indireta, sob o regime de empreitada por preço unitário.

11.Justificativa para o parcelamento ou não da solução

De acordo com a legislação vigente, é obrigatório o parcelamento quando o objeto da contração tiver natureza divisível, desde que não haja prejuízo para o conjunto a ser licitado. Compras, obras ou serviços efetuados pela Administração serão divididos em tantos itens, parcelas e etapas que se comprovem técnica e economicamente viáveis, procedendo-se a licitação com vistas ao melhor aproveitamento dos recursos disponíveis no mercado, sem prejuízo da economia de escala. A norma ainda permite cotação de quantidade inferior à demandada no certame, com vistas a ampliação da competitividade, podendo o ato convocatório fixar quantitativo mínimo. Nesse sentido, o competente processo licitatório a ser deflagrado para efetivação da presente contratação será realizado em um único item, conforme as características e especificações constantes da tabela acima destacada.

Considerados os aspectos e as características da solução que melhor atende aos interesses e as necessidades da Administração, acima detalhada e, ainda, as particularidades e a dinâmica das atividades a serem desenvolvidas, entende-se que sobre o objeto da presente contratação não

deve incidir outra possibilidade de parcelamento, mesmo no modo formal, não permitindo cotação de quantidade inferior à demandada no ato convocatório, para evitar a ocorrência inviável, no contexto operacional, de mais de um certame ou adjudicatário por item e o consequente prejuízo da economia de escala. No entanto, poderá ser admitido o parcelamento na forma material, sendo permitida a participação de consórcio, tendo em visto que a pretensa contratação denota ser vultosa e/ou de considerável complexidade técnica, bem como ocorrer a autorização para a realização de subcontratação.

12.Resultados pretendidos

A Administração almeja com a contratação da pretensa solução, em termos de economicidade, eficácia, eficiência e de melhor aproveitamento dos recursos humanos, materiais e financeiros disponíveis, inclusive com respeito a impactos ambientais positivos, os seguintes resultados:

Em termos de economicidade, a efetivação da melhor contratação viável, especialmente quanto ao melhor custo benefício, relativamente a: Prestação de serviços de organização e digitalização de balancetes e despesas dos últimos 05 (cinco) anos, como também, todas as leis presentes na Câmara Municipal de Santo André-PB no período de 1997 a 2024, incluindo a locação de software de busca e armazenamento dos dados na nuvem, atendendo as normas da LG PD - Lei n.° 13.70/2018.

Com relação à eficácia, o atendimento de todas as demandas logísticas e funcionais, no suporte às atividades finalísticas da Administração, inerentes aos correspondentes serviços prestados de interesse público. Quanto à eficiência, assegurar a continuidade da prestação regular de tais serviços, com demanda notadamente crescente, e do uso racional dos recursos financeiros disponíveis.

Relativo ao melhor aproveitamento dos recursos humanos, materiais e financeiros, com a contratação em análise, da forma como se apresenta - consideradas as especificações, prazos, quantitativos e demais exigências devidamente definidas -, espera-se o regular cumprimento, por parte do interessado que venha a ser contratado, de todas as obrigações e compromissos assumidos, pois, desse modo, não haverá a necessidade de rescisão contratual ou outras sanções em decorrência de inexecução do instrumento de ajuste pactuado, permitindo ao contratante, em vez de envidar esforços para a realização de novo certame destinado a contratação do mesmo objeto, destinar seus recursos humanos, materiais e financeiros para outras atividades fins da Administração.

Entende-se que a correta execução do objeto da contratação em tela, cuja regularidade será fiscalizada pela Administração, não atenta quanto ao meio ambiente e, principalmente, não acarretará impactos ambientais negativos.

13.Providências para adequação do ambiente da Administração

Verificou-se não haver a necessidade iminente de providências no sentido de adequações físicas no ambiente da Administração em decorrência da execução do objeto da contratação.

14.Análise de risco

Não foram identificados riscos substanciais a fora os comuns a toda contratação semelhante, tais como: a inexecução total ou parcial do ajuste pactuado; o não cumprimento de obrigações, especificações, projetos e prazos; bem como a ocorrência de caso fortuito ou de força maior.

Entende-se que as ações, de iniciativa da Administração, necessárias para reduzir a ocorrência dos riscos identificados, já estão previstas nos normativos aos quais à contratação do presente serviço deverá estar devidamente fundamentada, representadas pelas sanções administrativas a serem definidas, observando-se os aspectos e características do seu objeto.

15.Conclusão

Com base nas especificações e requisitos da solução escolhida que melhor atende aos interesses e as necessidades da Administração, bem como considerando os elementos obtidos nos estudos preliminares realizados, avalia-se viável a contratação pretendida.

Santo André - PB, 26 de Agosto de 2024.

Divanízio da Silva Souza

DIVANIZIO DA SILVA SOUZA
Chefe de Gabinete

ESTADO DA PARAÍBA
CÂMARA MUNICIPAL DE SANTO ANDRÉ
GABINETE DO PRESIDENTE

ESTUDO TÉCNICO PRELIMINAR – APROVAÇÃO

OBJETO: Prestação de serviços de organização e digitalização de balancetes e despesas dos últimos 05 (cinco) anos, como também, todas as leis presentes na Câmara Municipal de Santo André-PB no periodo de 1997 a 2024, incluindo a locação de software de busca e armazenamento dos dados na nuvem, atendendo as normas da LG PD – Lei n.° 13.70/2018.

1.0.DO ESTUDO TÉCNICO PRELIMINAR
1.1.O referido Estudo Técnico Preliminar apresenta os trabalhos iniciais realizados, onde foi analisada a contratação pretendida, ao final avaliada como viável, demonstrando os elementos e as indicações essências que servirão para embasar a elaboração do Termo de Referência, de modo a melhor atender aos interesses e as necessidades da Administração, representada pela sua estrutura organizacional.

2.0.DA APROVAÇÃO
2.1.Fica o Estudo Técnico Preliminar em tela aprovado nos termos como se apresenta.

Estudo Técnico Preliminar aprovado – Art. 6°, XX, da Lei 14.133/21:

"Art. 6° Para os fins desta Lei, considera-se:
...
XX – estudo técnico preliminar: documento constitutivo da primeira etapa do planejamento de uma contratação que caracteriza o interesse público envolvido e a sua melhor solução e dá base ao anteprojeto, ao termo de referência ou ao projeto básico a serem elaborados caso se conclua pela viabilidade da contratação."

A elaboração dos estudos técnicos preliminares constitui a primeira etapa do planejamento de uma contratação – planejamento preliminar – e servem para assegurar a sua viabilidade técnica bem como o tratamento de seu impacto ambiental.

Santo André – PB, 26 de Agosto de 2024.

Maria Cristiane Alves de Medeiros
MARIA CRISTIANE ALVES DE MEDEIROS
Presidente

ESTADO DA PARAÍBA
CÂMARA MUNICIPAL DE SANTO ANDRÉ

TERMO DE REFERÊNCIA

1.0.DO OBJETO
1.1.Constitui objeto do presente Termo de Referência a pretensa: Prestação de serviços de organização e digitalização de balancetes e despesas dos últimos 05 (cinco) anos, como também, todas as leis presentes na Câmara Municipal de Santo André-PB no periodo de 1997 a 2024, incluindo a locação de software de busca e armazenamento dos dados na nuvem, atendendo as normas da LG PD - Lei n.° 13.70/2018.
1.2.A contratação do serviço, objeto deste termo de referência, deverá considerar os seguintes normativos: Lei Federal n° 14.133, de 1° de Abril de 2021; Lei Complementar n° 123, de 14 de Dezembro de 2006; e legislação pertinente, consideradas as alterações posteriores das referidas normas.

2.0.JUSTIFICATIVA
2.1.Para a contratação:
2.1.1.A contratação acima descrita, que será processada nos termos deste instrumento, especificações técnicas e informações complementares que o acompanham, quando for o caso, justifica-se: Pela necessidade da devida efetivação de serviço para suprir demanda especifica - Prestação de serviços de organização e digitalização de balancetes e despesas dos últimos 05 (cinco) anos, como também, todas as leis presentes na Câmara Municipal de Santo André-PB no período de 1997 a 2024, incluindo a locação de software de busca e armazenamento dos dados na nuvem, atendendo as normas da LG PD - Lei n.° 13.70/2018 -, considerada oportuna e imprescindível, bem como relevante medida de interesse público; e ainda, pela necessidade de desenvolvimento de ações continuadas para a promoção de atividades pertinentes, visando à maximização dos recursos em relação aos objetivos programados, observadas as diretrizes e metas definidas nas ferramentas de planejamento aprovadas.
2.2.Para a estimativa de quantitativo:
2.2.1.O quantitativo e a respectiva unidade da presente contratação em função do serviço delineado e utilização prováveis, foram devidamente definidos mediante observância à previsão da demanda a ser atendida e possíveis alterações em decorrência das atividades a serem desenvolvidas e seus desdobramentos, bem como considerando o orçamento disponível e ainda a sequência histórica da realização de despesas semelhantes, quando existente.

3.0.DO SERVIÇO
3.1.As características e especificações do objeto da referida contratação são:

CÓDIGO	DESCRIÇÃO DO ITEM	UNIDADE	QUANTIDADE
1	Prestação de serviços de organização e digitalização de balancetes e despesas dos últimos 05 (cinco) anos, como também, todas as leis presentes na Câmara Municipal de Santo André-PB no período de 1997 a 2024, incluindo a locação de software de busca e armazenamento dos dados na nuvem, atendendo as normas da LG PD - Lei n.° 13.70/2018.	Serviço	1

4.0.DO TRATAMENTO DIFERENCIADO PARA ME/EPP
4.1.Na referida contratação será concedido tratamento diferenciado e simplificado para as Microempresas e Empresas de Pequeno Porte, nos limites previstos da Lei 123/06, consideradas as hipóteses e condições determinadas no Art. 4°, da Lei 14.133/21; inclusive nos termos das disposições contidas nos Art. 47 e 48, por estar presente a exceção prevista no inciso IV, do Art. 49, da Lei 123/06: Licitação dispensável - Art. 75, II, da Lei 14.133/21.
4.2.No processo, portanto, deverá ser considerado preferencialmente apenas os fornecedores ou executantes enquadrados como Microempresa, Empresa de Pequeno Porte e Equiparados, nos termos da legislação vigente.

5.0.DAS OBRIGAÇÕES DO CONTRATANTE
5.1.Efetuar o pagamento relativo ao objeto contratado efetivamente realizado, de acordo com as cláusulas do respectivo contrato ou outros instrumentos hábeis.
5.2.Proporcionar ao Contratado todos os meios necessários para a fiel execução do objeto da presente contratação, nos termos do correspondente instrumento de ajuste.
5.3.Notificar o Contratado sobre qualquer irregularidade encontrada quanto à qualidade dos produtos ou serviços, exercendo a mais ampla e completa fiscalização, o que não exime o Contratado de suas responsabilidades pactuadas e preceitos legais.
5.4.Observar, em compatibilidade com o objeto da contração, as disposições dos Arts. 115 a 123 da Lei 14.133/21.

6.0.DAS OBRIGAÇÕES DO CONTRATADO
6.1.Responsabilizar-se por todos os ônus e obrigações concernentes à legislação fiscal, civil, tributária e trabalhista, bem como por todas as despesas e compromissos assumidos, a qualquer título, perante seus fornecedores ou terceiros em razão da execução do objeto contratado.



6.2.Substituir, arcando com as despesas decorrentes, os materiais ou serviços que apresentarem defeitos, alterações, imperfeições ou quaisquer irregularidades discrepantes às exigências do instrumento de ajuste pactuado, ainda que constatados somente após o recebimento ou pagamento.
6.3.Não transferir a outrem, no todo ou em parte, o objeto da contratação, salvo mediante prévia e expressa autorização do Contratante.
6.4.Manter, durante a vigência do contrato ou outros instrumentos hábeis, em compatibilidade com as obrigações assumidas, todas as condições de regularidade e qualificação exigidas no respectivo processo de contratação direta por Dispensa de Licitação, conforme o caso, apresentando ao Contratante os documentos necessários, sempre que solicitado.
6.5.Emitir Nota Fiscal correspondente à sede ou filial da empresa que efetivamente apresentou a documentação de regularidade e qualificação exigidas quando da instrução do referido processo de contratação direta.
6.6.Executar todas as obrigações assumidas sempre com observância a melhor técnica vigente, enquadrando-se, rigorosamente, dentro dos preceitos legais, normas e especificações técnicas correspondentes.
6.7.Observar, em compatibilidade com o objeto da contração, as disposições dos Arts. 115 a 123 da Lei 14.133/21.

7.0.DOS PRAZOS E DA VIGÊNCIA
7.1.O prazo máximo para a execução do objeto desta contratação e que admite prorrogação nas condições e hipóteses previstas na Lei 14.133/21, está abaixo indicado e será considerado da assinatura do Contrato ou equivalente:
7.1.1.Início: 3 (três) dias;
7.1.2.Conclusão: 3 (três) meses.
7.2.A vigência da presente contratação será determinada: até o final do exercício financeiro de 2024, considerada da data de assinatura do respectivo instrumento de ajuste; podendo ser prorrogada, nas hipóteses e nos termos dos Arts. 105 a 114, da Lei 14.133/21.

8.0.DO REAJUSTAMENTO EM SENTIDO ESTRITO - REAJUSTE
8.1.Os preços contratados são fixos e irreajustáveis no prazo de um ano.
8.2.Dentro do prazo de vigência da contratação e mediante solicitação do Contratado, os preços poderão sofrer reajuste após o interregno de um ano, na mesma proporção da variação verificada no IPCA-IBGE acumulado, tomando-se por base o mês do orçamento estimado, exclusivamente para as obrigações iniciadas e concluídas após a ocorrência da anualidade.
8.3.Nos reajustes subsequentes ao primeiro, o interregno mínimo de um ano será contado a partir dos efeitos financeiros do último reajuste.
8.4.No caso de atraso ou não divulgação do índice de reajustamento, o Contratante pagará ao Contratado a importância calculada pela última variação conhecida, liquidando a diferença correspondente tão logo seja divulgado o índice definitivo. Fica o Contratado obrigado a apresentar memória de cálculo referente ao reajustamento de preços do valor remanescente, sempre que este ocorrer.
8.5.Nas aferições finais, o índice utilizado para reajuste será, obrigatoriamente, o definitivo.
8.6.Caso o índice estabelecido para reajustamento venha a ser extinto ou de qualquer forma não possa mais ser utilizado, será adotado, em substituição, o que vier a ser determinado pela legislação então em vigor.
8.7.Na ausência de previsão legal quanto ao índice substituto, as partes elegerão novo índice oficial, para reajustamento do preço do valor remanescente, por meio de termo aditivo.
8.8.O registro da variação do valor contratual para fazer face ao reajuste de preços poderá ser realizado por simples apostila.
8.9.O prazo para resposta ao pedido de restabelecimento do equilíbrio econômico-financeiro, quando for o caso, será de até um mês, contado da data do fornecimento da documentação comprobatória do fato imprevisível ou previsível de consequência incalculável, observadas as disposições dos Arts. 124 a 136, da Lei 14.133/21.

9.0.DO PAGAMENTO
9.1.O pagamento será realizado mediante processo regular e em observância às normas e procedimentos adotados, bem como as disposições dos Arts. 141 a 146 da Lei 14.133/21; da seguinte maneira: Para ocorrer no prazo de trinta dias, contados do período de adimplemento.

10.0.DA VERIFICAÇÃO DA QUALIFICAÇÃO TÉCNICA E ECONÔMICO-FINANCEIRA
10.1.Se necessária a verificação da qualificação técnica e econômico-financeira do licitante, a documentação essencial, suficiente para comprovar as referidas capacidades, será restrita aquela definida nos Art. 67 e 69, da Lei 14.133/21, respectivamente.
10.2.Salienta-se que a documentação relacionada nos Arts. 66 a 69, da Lei 14.133/21, para demonstrar a capacidade do licitante de realizar o objeto eventualmente pactuado, dividida em habilitação jurídica; qualificação técnico-profissional e técnico-operacional; habilitações fiscal, social e trabalhista; e habilitação econômico-financeira; poderá ser dispensada, total ou parcialmente, nas contratações em valores inferiores a um quarto do limite para dispensa de licitação para compras em geral, conforme as disposições do Art. 70, do mesmo diploma legal.

11.0.DO CRITÉRIO DE ACEITAÇÃO DO OBJETO

11.1.Executada a presente contratação e observadas as condições de adimplemento das obrigações pactuadas, os procedimentos e condições para receber o seu objeto pelo Contratante obedecerão, conforme o caso, às disposições do Art. 140, da Lei 14.133/21.

11.2.Por se tratar de serviço, a assinatura do termo detalhado de recebimento provisório, se dará pelas partes, quando verificado o cumprimento das exigências de caráter técnico, até 15 (quinze) dias da comunicação escrita do Contatado. No caso do termo detalhado de recebimento definitivo, será emitido e assinatura pelas partes, apenas após o decurso do prazo de observação ou vistoria, que comprove o atendimento das exigências contratuais, não podendo esse prazo ser superior a 90 (noventa) dias, salvo em casos excepcionais, devidamente justificados.

12.0.DOS PROCEDIMENTOS DE FISCALIZAÇÃO E GERENCIAMENTO

12.1.Serão designados pelo Contratante representantes com atribuições de Gestor e Fiscal do contrato, nos termos do Art. 117, da Lei 14.133/21, especialmente para acompanhar e fiscalizar a sua execução, respectivamente, permitida a contratação de terceiros para assistência e subsídio de informações pertinentes a essas atribuições.

13.0.DAS SANÇÕES ADMINISTRATIVAS

13.1.O licitante ou o Contratado será responsabilizado administrativamente, facultada a defesa no prazo legal do interessado, pelas infrações previstas no Art. 155, da Lei 14.133/21 e serão aplicadas, na forma, condições, regras, prazos e procedimentos definidos nos Arts. 156 a 163, do mesmo diploma legal, as seguintes sanções: a - advertência aplicada exclusivamente pela infração administrativa de dar causa à inexecução parcial do contrato, quando não se justificar a imposição de penalidade mais grave; b - multa de mora de 0,5% (zero vírgula cinco por cento) aplicada sobre o valor do contrato, por dia de atraso injustificado na execução do objeto da contratação; c - multa de 10% (dez por cento) sobre o valor do contrato por qualquer das infrações administrativas previstas no referido Art. 155; d - impedimento de licitar e contatar no âmbito da Administração Pública direta e indireta do ente federativo que tiver aplicado a sanção, pelo prazo de dois anos, aplicada ao responsável pelas infrações administrativas previstas nos incisos II, III, IV, V, VI e VII do caput do referido Art. 155, quando não se justificar a imposição de penalidade mais grave; e - declaração de inidoneidade para licitar ou contratar no âmbito da Administração Pública direta e indireta de todos os entes federativos, pelo prazo de cinco anos, aplicada ao responsável pelas infrações administrativas previstas nos incisos VIII, IX, X, XI e XII do caput do referido Art. 155, bem como pelas infrações administrativas previstas nos incisos II, III, IV, V, VI e VII do caput do mesmo artigo que justifiquem a imposição de penalidade mais grave que a sanção referida no § 4° do referido Art. 156; f - aplicação cumulada de outras sanções previstas na Lei 14.133/21.

13.2.Se o valor da multa ou indenização devida não for recolhido no prazo de 15 dias após a comunicação ao Contratado, será automáticamente descontado da primeira parcela do pagamento a que o Contratado vier a fazer jus, acrescido de juros moratórios de 1% (um por cento) ao mês, ou, quando for o caso, cobrado judicialmente.

14.0.DA COMPENSAÇÃO FINANCEIRA

14.1.Nos casos de eventuais atrasos de pagamento nos termos deste instrumento, e desde que o Contratado não tenha concorrido de alguma forma para o atraso, será admitida a compensação financeira, devida desde a data limite fixada para o pagamento até a data correspondente ao efetivo pagamento da parcela. Os encargos moratórios devidos em razão do atraso no pagamento serão calculados com utilização da seguinte fórmula: EM = N × VP × I, onde: EM = encargos moratórios; N = número de dias entre a data prevista para o pagamento e a do efetivo pagamento; VP = valor da parcela a ser paga; e I = índice de compensação financeira, assim apurado: I = (TX ÷ 100) ÷ 365, sendo TX = percentual do IPCA-IBGE acumulado nos últimos doze meses ou, na sua falta, um novo índice adotado pelo Governo Federal que o substitua. Na hipótese do referido índice estabelecido para a compensação financeira venha a ser extinto ou de qualquer forma não possa mais ser utilizado, será adotado, em substituição, o que vier a ser determinado pela legislação então em vigor.

Santo André - PB, 26 de Agosto de 2024.

DIVANIZIO DA SILVA SOUZA
Chefe de Gabinete

ESTADO DA PARAÍBA
CÂMARA MUNICIPAL DE SANTO ANDRÉ
GABINETE DO PRESIDENTE

TERMO DE REFERÊNCIA - APROVAÇÃO

OBJETO: Prestação de serviços de organização e digitalização de balancetes e despesas dos últimos 05 (cinco) anos, como também, todas as leis presentes na Câmara Municipal de Santo André-PB no período de 1997 a 2024, incluindo a locação de software de busca e armazenamento dos dados na nuvem, atendendo as normas da LG PD - Lei n.° 13.70/2018.

1.0.DO TERMO DE REFERÊNCIA
1.1.O referido Termo de Referência apresenta os elementos necessários e suficientes, com o nível de precisão adequados, para a caracterização do objeto da contratação pretendida, de modo a melhor atender aos interesses e as necessidades da Administração, representada pela sua estrutura organizacional.

2.0.DA APROVAÇÃO
2.1.Fica o Termo de Referência em tela aprovado na forma como se apresenta.

Termo de Referência aprovado - Art. 6°, XXIII, da Lei 14.133/21:

"Art. 6° Para os fins desta Lei, considera-se:"
...
XXIII - termo de referência: documento necessário para a contratação de bens e serviços, que deve conter os seguintes parâmetros e elementos descritivos:"

A elaboração do termo de referência, a partir dos estudos técnicos preliminares, deve conter os elementos necessários e suficientes, com nível de precisão adequado, para caracterizar o objeto da licitação.

Santo André - PB, 26 de Agosto de 2024.

Maria Cristiane Alves de Medeiros
MARIA CRISTIANE ALVES DE MEDEIROS
Presidente

ESTADO DA PARAÍBA
CÂMARA MUNICIPAL DE SANTO ANDRÉ

VALOR DE REFERÊNCIA: **Pesquisa de mercado**

1.0.DO OBJETO

1.1.Constitui objeto da respectiva solicitação: Prestação de serviços de organização e digitalização de balancetes e despesas dos últimos 05 (cinco) anos, como também, todas as leis presentes na Câmara Municipal de Santo André-PB no periodo de 1997 a 2024, incluindo a locação de software de busca e armazenamento dos dados na nuvem, atendendo as normas da LG PD - Lei n.° 13.70/2018.

2.0.DA PESQUISA DE MERCADO

2.1.Nos termos da norma vigente o valor previamente estimado da contratação deverá ser compatível com os valores praticados pelo mercado, considerados os preços constantes de bancos de dados públicos e as quantidades a serem contratadas, observadas a potencial economia de escala e as peculiaridades do local de execução do objeto.

2.2.Na pretensa contratação o valor estimado foi definido com base no melhor preço aferido por meio da utilização do seguinte parâmetro: pesquisa direta com no mínimo três fornecedores, mediante solicitação formal de cotação, desde que seja apresentada justificativa da escolha desses fornecedores e que não tenham sido obtidos os orçamentos com mais de seis meses de antecedência da data de divulgação do edital:

2.2.1.Salienta-se que os fornecedores consultados quando da pesquisa direta realizada, foram escolhidos aleatoriamente dentre os regularmente cadastrados no âmbito desta Administração considerando, além do ramo de atividade pertinente ao objeto da pretensa contratação, o seu desempenho positivo relativamente a contratações já realizadas; sem prejuízo da escolha de outros fornecedores, também de forma aleatória, feita através de consultas a endereços eletrônicos de entidades públicas que realizaram com êxito contrações semelhantes.

2.3.Com base nos custos para execução do objeto da contratação, definidos por meio de parâmetro de aferição do melhor preço na forma estabelecida no Art. 23, § 1°, da Lei 14.133/21, relacionamos abaixo o menor preço encontrado.

2.4.Mês que serviu de base para elaboração da pesquisa de mercado: Agosto de 2024.

CÓDIGO	DESCRIÇÃO DO ITEM	UNIDADE	QUANTIDADE	P.UNITÁRIO	P. TOTAL
1	Prestação de serviços de organização e digitalização de balancetes e despesas dos últimos 05 (cinco) anos, como também, todas as leis presentes na Câmara Municipal de Santo André-PB no período de 1997 a 2024, incluindo a locação de software de busca e armazenamento dos dados na nuvem, atendendo as normas da LG PD - Lei n.° 13.70/2018.	Serviço	1	26.000,00	26.000,00
				Total	26.000,00

3.0.DO VALOR

3.1.O valor total é equivalente a R$ 26.000,00.

4.0.DAS CONDIÇÕES DA CONTRATAÇÃO

4.1.O prazo máximo para a execução do objeto desta contratação e que admite prorrogação nos casos previstos na Lei 14.133/21, está abaixo indicado e será considerado a partir da assinatura do Contrato:

Início: 3 (três) dias
Conclusão: 3 (três) meses

4.2.A vigência da presente contratação será determinada: até o final do exercício financeiro de 2024, considerada da data de assinatura do respectivo instrumento de ajuste; podendo ser prorrogada, nas hipóteses e nos termos dos Arts. 105 a 114, da Lei 14.133/21.

4.3.Os preços contratados são fixos e irreajustáveis no prazo de um ano.

4.4.Dentro do prazo de vigência da contratação e mediante solicitação do Contratado, os preços poderão sofrer reajuste após o interregno de um ano, na mesma proporção da variação verificada no IPCA-IBGE acumulado, tomando-se por base o mês do orçamento estimado, exclusivamente para as obrigações iniciadas e concluídas após a ocorrência da anualidade.

4.5.Nos reajustes subsequentes ao primeiro, o interregno mínimo de um ano será contado a partir dos efeitos financeiros do último reajuste.

4.6.No caso de atraso ou não divulgação do índice de reajustamento, o Contratante pagará ao Contratado a importância calculada pela última variação conhecida, liquidando a diferença correspondente tão logo seja divulgado o índice definitivo. Fica o Contratado obrigado a apresentar memória de cálculo referente ao reajustamento de preços do valor remanescente, sempre que este ocorrer.

4.7.Nas aferições finais, o índice utilizado para reajuste será, obrigatoriamente, o definitivo.

4.8.Caso o índice estabelecido para reajustamento venha a ser extinto ou de qualquer forma não possa mais ser utilizado, será adotado, em substituição, o que vier a ser determinado pela legislação então em vigor.

4.9.Na ausência de previsão legal quanto ao índice substituto, as partes elegerão novo índice oficial, para reajustamento do preço do valor remanescente, por meio de termo aditivo.
4.10.O registro da variação do valor contratual para fazer face ao reajuste de preços poderá ser realizado por simples apostila.
4.11.O prazo para resposta ao pedido de restabelecimento do equilíbrio econômico-financeiro, quando for o caso, será de até um mês, contado da data do fornecimento da documentação comprobatória do fato imprevisível ou previsível de consequência incalculável, observadas as disposições dos Arts. 124 a 136, da Lei 14.133/21.
4.12.O pagamento será realizado mediante processo regular e em observância às normas e procedimentos adotados, bem como as disposições dos Arts. 141 a 146 da Lei 14.133/21; da seguinte maneira: Para ocorrer no prazo de trinta dias, contados do período de adimplemento.

Santo André - PB, 26 de Agosto de 2024.

DIVANIZIO DA SILVA SOUZA
Chefe de Gabinete

Q&S
SOLUÇÕES
ADMINISTRATIVAS

PROPOSTA

À
CÂMARA MUNICIPAL DE SANTO ANDRÉ - PB

PROPONENTE: FIGUEIROA SILVA LTDA, inscrita no CNPJ sob o nº 46.602.644/0001-50, sediada na Rua Antonia de Souza Sobral, nº 36 - Andar 1º;Apto01;Sala 1, Centro, Taperoá, Estado da Paraíba, CEP: 58.680-000, telefone de contato: (83) 9.9846-0683, endereço de e-mail: qessolucoes@hotmail.com.

Prezados Senhores

Nós da empresa FIGUEIROA SILVA LTDA, inscrita no CNPJ sob o nº 46.602.644/0001-50, conforme solicitado, apresentamos proposta de preços para os serviços abaixo relacionados, sob os seguintes valores para as demandas:

REF	DISCRIMINAÇÃO DOS SERVIÇO	UND.	QUANT.	VALOR UNIT.	TOTAL
1	- Serviço de Organização e Digitalização das demandas referentes aos ultimos 05 anos (Balancetes e Despesas) e todas as leis desde o ano de 1997 a 2024, totalizando 27 anos. - locação de Software de Busca e Armazenamento de Dados em Nuvem (até 30GB - SERVIDOR) atendendo as normas estabelecidas pela LG PD - Lei N 13.70/2018.	SERVIÇO	-	R$ 26.000,00	R$ 26.000,00

Total: R$ 26.000,00

Na hipótese das negociações serem realizadas durante o prazo de validade desta Proposta, ou seja, 60 (sessenta) dias, comprometo-me a negociar com base nas discriminações da presente proposta, sendo que após este prazo estará sujeita às modificações que porventura se fizerem necessárias, podendo resultar em novas negociações para o fechamento do respectivo Contrato de Prestação de Serviços.

Cientes de que V.Sas. não se obrigam a aceitar qualquer proposta recebida, aguardamos retorno e nos colocamos a disposição para maiores esclarecimentos.

DECLARAMOS QUE:

Nossos serviços serão prestados nas dependências da instituição contratante sem qualquer que qualquer documento seja retirado do seu ambiente de origem;

Nos preços cotados estamos computando todos os custos necessários para a execução dos serviços, bem como tributos diretos e indiretos, encargos trabalhistas, comerciais e quaisquer outras despesas necessárias ao fiel e integral cumprimento do objeto, e não serão solicitados acréscimos, a qualquer título, sendo os serviços prestados sem ônus adicional.

Atenciosamente,

Taperoá - PB, 14 de agosto de 2024.

FRANÇUALDO DE FIGUEIROA VIEIRA SILVA

Tel: (83)-99846-0683
Rua: Antônia de Souza sobral -36 - 1º
andar - sala 1 - centro- Taperoá- PB
E-mail:qessoluções@hotmail.com
Cnpj:46.602.644/0001-50

SOTERO
CONSULTORIA, SOLUÇÕES E TECNOLOGIA

COTAÇÃO DE PREÇO

Preponente: SOTERO CONSULTORIA SOLUÇÕES E TECNOLOGIA LTDA
CPF/CNPJ.Nº: 49.426.632/0001-00
Endereço: RUA MANOEL GONÇALVES, 87, SALA 314, SÃO SEBASTIÃO, PATOS-PB, CEP: 58.706-160

Cliente: CÂMARA MUNICIPAL DE SANTO ANDRÉ
CPF/CNPJ.Nº: 01.812.534/0001-85
Endereço: RUA HUMBERTO MATIAS DE MEDEIROS, 150, CEP: 58675-000, SANTO ANDRÉ/PB

OBJETO: PRESTAÇÃO DE SERVIÇOS DE DIGITALIZAÇÃO REFERENTE AOS BALANTES DOS ULTIMOS 05 ANOS, COMO TAMBEM A DIGITALIZAÇÃO DE TODAS AS LEIS PRESENTES NA CASA LEGISLATIVA DESDE O ANO DE 1997 a 2024.

ITEM	DESCRIÇÃO DO PRODUTO/SERVIÇO	UND	QT.	VALOR UND.	VALOR TOTAL
01	PRESTAÇÃO DE SERVIÇOS DE DIGITALIZAÇÃO REFERENTE AOS BALANTES DOS ULTIMOS 05 ANOS, COMO TAMBEM A DIGITALIZAÇÃO DE TODAS AS LEIS PRESENTES NA CASA LEGISLATIVA DESDE O ANO DE 1997 a 2024.	und	01	R$ 28.000,00	**R$ 28.000,00**
	TOTAL DA PROPOSTA				**R$ 28.000,00**

VALIDADE: 60 DIAS.

Patos-PB, 13 agosto de 2024.

SOTERO CONSULTORIA, SOLUÇÕES E TECNOLOGIA
CNPJ: 49.426.632/0001-00
CRA-PB Nº.20-06145

CONSULTORIA

Taperoá, 16 de agosto de 2024.

JOHNATAN GLERYSTON FARIAS DE GOUVEIA

CNPJ: 49.095.200/0001-64

RUA: ABDON DE SOUZA MACIEL, 260 – CENTRO, TAPEROA-PB – 58.680.000

Apresentamos nossa proposta para a prestação dos serviços para a CÂMARA MUNICIPAL DE SANTO ANDRÉ - PB, conforme AVALIAÇÃO DO ARQUIVO NO LOCAL e descrição abaixo:

CÓDIGO	DISCRIMINAÇÃO	UND.	QUANT.	PREÇO UNTIARIO	PREÇO TOTAL
1	Prestação de serviços de digitalização de documentos, destinado a digitalização dos balancetes (2020 a 2024) e as leis compreendendo o perído de (1997 a 2024).	SERV.	-	29.000,00	29.000,00
			TOTAL		29.000,00

JOHNATAN GLERYSTON FARIAS DE GOUVEIA

Johnatan G F de Gouveia
CPF 092.149.344-05

ESTADO DA PARAÍBA
CÂMARA MUNICIPAL DE SANTO ANDRÉ

REFERENTE: PROCEDIMENTO DE DISPENSA DE LICITAÇÃO

DISPONIBILIDADE ORÇAMENTÁRIA

Realização do referido procedimento de contratação direta:

Objeto: Prestação de serviços de organização e digitalização de balancetes e despesas dos últimos 05 (cinco) anos, como também, todas as leis presentes na Câmara Municipal de Santo André-PB no período de 1997 a 2024, incluindo a locação de software de busca e armazenamento dos dados na nuvem, atendendo as normas da LG PD – Lei n.º 13.70/2018.

DECLARAÇÃO

Conforme solicitado, declaramos haver previsão de dotação apropriada no orçamento vigente para a devida execução do objeto a ser contratado ficando, portanto, demonstrada, pela reserva orçamentária que neste ato foi realizada, a compatibilidade da previsão desses recursos com o compromisso a ser assumido:

Recursos não Vinculados de Impostos: 10.100 – CÂMARA MUNICIPAL, 10100.01.031.2002.2001 – Manut. das Atividades do Poder Legislativo, 3.3.90.39.00.00 – Outros Serviços de Terceiros – Pessoa Jurídica, Fonte 500, do Orçamento Programa de 2024.

Santo André – PB, 26 de Agosto de 2024.

Anderson Nunes de Medeiros.

ANDERSON NUNES DE MEDEIROS
Tesoureiro

ESTADO DA PARAÍBA
20-SANTO ANDRE (EXECUTIVO)
QUADRO DE DETALHAMENTO DA DESPESA - Q.D.D.
EXERCÍCIO:2024

10.0000 - LEGISLATIVO
10.100-CAMARA MUNICIPAL

Sequência	Classificação da Despesa	Descrição	Fonte	Valor Orçado	Total
10100.01.031.0002.1001 - REFORMA/AMPLIACAO DA CAMARA DE VEREADORES					
	4.4.90.51.00.00	OBRAS E INSTALACOES	500	60.000,00	
Total da Ficha Orçamentária - 1					**60.000,00**
10100.01.031.2002.1002 - AQUISIÇÃO DE MÓVEIS E EQUIP. DA CÂMARA MUNICIPAL					
	4.4.90.52.00.00	EQUIPAMENTOS E MATERIAL PERMANENTE	500	120.000,00	
Total da Ficha Orçamentária - 202237					**120.000,00**
10100.01.031.2002.2001 - MANUT. DAS ATIVIDADES DO PODER LEGISLATIVO					
	3.1.90.11.00.00	VENC.E VANTAGENS FIXAS-PESSOAL CIVIL	500	880.000,00	
	3.1.90.13.00.00	OBRIGACOES PATRONAIS AO INSS	500	170.000,00	
	3.3.90.14.00.00	DIARIA-CIVIL	500	10.000,00	
	3.3.90.30.00.00	MATERIAL DE CONSUMO	500	45.000,00	
	3.3.90.33.00.00	PASSAGENS E DESPESAS COM LOCOMOCAO	500	1.000,00	
	3.3.90.36.00.00	OUTROS SERV.DE TERC.PESSOA FISICA	500	40.000,00	
	3.3.90.39.00.00	OUTROS SERV.DE TERC.PESSOA JURIDICA	500	183.000,00	
	3.3.90.92.00.00	DESPESAS DE EXERCICIOS ANTERIORES	500	1.000,00	
Total da Ficha Orçamentária - 10					**1.330.000,00**
Total por Orgão R$					**1.510.000,00**

ESTADO DA PARAÍBA
CÂMARA MUNICIPAL DE SANTO ANDRÉ
GABINETE DO PRESIDENTE

REFERENTE: PROCEDIMENTO DE DISPENSA DE LICITAÇÃO

AUTORIZAÇÃO

Expediente: SOLICITAÇÃO
Chefia de Gabinete.
Assunto: Procedimento de dispensa de licitação.
Anexo: Solicitação correspondente devidamente instruída com a justificativa para a necessidade da demanda requerida.

D E S P A C H O

AUTORIZO a realização do procedimento de Dispensa de Licitação, nos termos do Art. 75, inciso II, da Lei 14.133/21, objetivando:

Prestação de serviços de organização e digitalização de balancetes e despesas dos últimos 05 (cinco) anos, como também, todas as leis presentes na Câmara Municipal de Santo André-PB no período de 1997 a 2024, incluindo a locação de software de busca e armazenamento dos dados na nuvem, atendendo as normas da LG PD - Lei n.° 13.70/2018.

Destaca-se que o referido certame, conforme evidenciado na etapa inicial do processo, será regido pela seguinte regra:

Lei Federal n° 14.133, de 1° de abril de 2021.

Conforme informação do setor responsável existe disponibilidade de dotação específica no orçamento vigente, apropriada para a devida execução do objeto a ser contratado, inclusive restou devidamente demonstrada a compatibilidade da previsão de recursos orçamentários com o compromisso a ser assumido.

Remeta-se a solicitação em tela, instruída de todas as informações e elementos correspondentes inclusive com a justificativa para a necessidade da demanda requerida, ao Setor de Contratação deste órgão para formalização do referido procedimento de contratação direta por Dispensa de Licitação.

Santo André - PB, 27 de Agosto de 2024.

Maria Cristiane Alves de Medeiros
MARIA CRISTIANE ALVES DE MEDEIROS
Presidente

ESTADO DA PARAÍBA
CÂMARA MUNICIPAL DE SANTO ANDRÉ
SETOR DE CONTRATAÇÃO

REFERENTE: PROCEDIMENTO DE DISPENSA DE LICITAÇÃO

PROTOCOLO
PROCESSO ADMINISTRATIVO N° 004/2024

Realização do referido procedimento de contratação direta:

Origem: Chefia de Gabinete

Objeto: Prestação de serviços de organização e digitalização de balancetes e despesas dos últimos 05 (cinco) anos, como também, todas as leis presentes na Câmara Municipal de Santo André-PB no periodo de 1997 a 2024, incluindo a locação de software de busca e armazenamento dos dados na nuvem, atendendo as normas da LG PD - Lei n.° 13.70/2018.

Fundamentação: Lei Federal n° 14.133, de 1° de Abril de 2021; Lei Complementar n° 123, de 14 de Dezembro de 2006; e legislação pertinente, consideradas as alterações posteriores das referidas normas.

Protocolo: Observadas as disposições legais, bem como os elementos que instruem os autos, em especial a justificativa para a necessidade da demanda requerida e principalmente a devida autorização para formalização da referida contratação direta por Dispensa de Licitação, nos termos do Art. 75, inciso II, da Lei 14.133/21, onde foram consideradas, segundo informado pela unidade demandante, para fins de aferição dos valores que atendam ao limite definido no referido dispositivo legal, as disposições dos §§ 1° e 7°, desse mesmo artigo; este Órgão de Contratação protocolou o processo em tela:

DISPENSA N° DV0002/2024 - 28/08/2024

Procedimento: Aos autos do processo ora protocolado e numerado, o qual está instruído com a respectiva documentação de formalização de demanda; estimativa de despesa; demonstração da compatibilidade da previsão de recursos orçamentários com o compromisso a ser assumido; e a autorização da autoridade competente; após a devida autuação, serão juntados oportunamente a exposição de motivos e seus elementos constitutivos, inclusive a correspondente minuta do contrato, a qual indicará, necessariamente, as razões da escolha do contratado bem como a justificativa de preço; e que posteriormente deverão ser submetidos à apreciação da Autoridade Superior para aprovação e à análise dos setores competentes para emissão de parecer jurídico e pareceres técnicos, se for o caso, que demonstrem o atendimento dos requisitos exigidos na Lei 14.133/21, em especial no seu Art. 72. Deverá ser juntada aos autos, ainda, a documentação da comprovação de que o contratado preenche os requisitos de habilitação e qualificação mínima necessária e, conforme o disposto no parágrafo único do referido artigo, deverá ser divulgado e mantido à disposição do público em sítio eletrônico oficial, o ato que autoriza a contratação direta ou o extrato decorrente do contrato celebrado; observadas as disposições do referido diploma legal.

Santo André - PB, 28 de Agosto de 2024.

Anderson Nunes de Medeiros.
ANDERSON NUNES DE MEDEIROS
Agente de Contratação

ESTADO DA PARAÍBA
CÂMARA MUNICIPAL DE SANTO ANDRÉ
SETOR DE CONTRATAÇÃO

TERMO DE AUTUAÇÃO DE PROCESSO LICITATÓRIO
PROCESSO ADMINISTRATIVO Nº 004/2024

Objeto: Prestação de serviços de organização e digitalização de balancetes e despesas dos últimos 05 (cinco) anos, como também, todas as leis presentes na Câmara Municipal de Santo André-PB no período de 1997 a 2024, incluindo a locação de software de busca e armazenamento dos dados na nuvem, atendendo as normas da LG PD – Lei n.º 13.70/2018.

I – RECEBIMENTO
Nesta data recebemos a documentação inerente à execução do objeto acima indicado, composta, inclusive, pelos seguintes elementos: solicitação para realizar procedimento de Dispensa de Licitação, nos termos do Art. 75, inciso II, da Lei 14.133/21, com justificativa para a necessidade da contratação e a respectiva documentação de formalização de demanda; estimativa de despesa; demonstração da compatibilidade da previsão de recursos orçamentários com o compromisso a ser assumido; e a autorização da autoridade competente.

II – PROTOCOLO
Observadas as disposições legais, bem como os elementos que instruem os autos, em especial a justificativa para a necessidade da demanda requerida e principalmente a devida autorização para formalização da referida contratação direta por Dispensa de Licitação, nos termos do Art. 75, inciso II, da Lei 14.133/21, onde foram consideradas, segundo informado pela unidade demandante, para fins de aferição dos valores que atendam ao limite definido no referido dispositivo legal, as disposições dos §§ 1º e 7º, desse mesmo artigo; este Órgão de Contratação protocolou o processo em tela:
Dispensa nº DV0002/2024 – 28/08/2024.

III – ELEMENTOS DO PROCESSO
Após devidamente autuado, protocolado e numerado, aos autos do presente processo, o qual está instruído com a respectiva documentação de formalização de demanda; estimativa de despesa; demonstração da compatibilidade da previsão de recursos orçamentários com o compromisso a ser assumido; e da autorização da autoridade competente; serão juntados oportunamente a exposição de motivos e seus elementos constitutivos, inclusive a correspondente minuta do contrato, a qual indicará, necessariamente, as razões da escolha do contratado bem como a justificativa de preço.

IV – PROCEDIMENTO
Remeta-se a Chefia de Gabinete.

Prezados Senhores,

Encaminhamos os elementos do processo ora autuado para a devida instrução, devendo ser juntada a exposição de motivos elaborada por esta Chefia de Gabinete, a qual indicará, necessariamente, dentre outras informações, as razões da escolha do contratado bem como a justificativa de preço, com a correspondente minuta do contrato. Em seguida os autos deverão ser submetidos à apreciação da Autoridade Superior para aprovação e à análise dos setores competentes para emissão de parecer jurídico e pareceres técnicos, se for o caso, que demonstrem o atendimento dos requisitos exigidos na Lei 14.133/21, em especial no seu Art. 72. Deverá ser juntada aos autos, ainda, a documentação da comprovação de que o contratado preenche os requisitos de habilitação e qualificação mínima necessária e, conforme o disposto no parágrafo único do referido artigo, deverá ser divulgado e mantido à disposição do público em sítio eletrônico oficial, o ato que autoriza a contratação direta ou o extrato decorrente do contrato celebrado; observadas as disposições do referido diploma legal.

Santo André – PB, 28 de Agosto de 2024.

Anderson Nunes de Medeiros
ANDERSON NUNES DE MEDEIROS
Agente de Contratação



camaradesantoandre.pb.gov.br

Plataforma + Brasil | E_Mail_Novo_Cogem | SisAssinaturas | Bancos | Trader | Central de Atendimen... | sisPublicações | CITSmart_IN_Novo | Todos os favo

Início | A Câmara | Transparência | Licitações | Servidor | Fale Conosco

ORDINÁRIA	20240920031247	LICITAÇÃO - EXPOSIÇÃO DE MOTIVOS Nº DV 0002/2024	DISPENSA DE LICITAÇÃO	GABINETE DA PRESIDENCIA	20/09/2024		ABRIR
ORDINÁRIA	20240829050510	AVISO DE PRETENSA CONTRATAÇÃO DIRETA - DISPENSA DE LICITAÇÃO Nº DV 0002/2024	OUTROS ATOS ADMINISTRATIVOS	GABINETE DA PRESIDENCIA	29/08/2024		ABRIR
ORDINÁRIA	20240813112226	PROMULGAÇÃO Nº 0006/2024 - DISPÕE SOBRE A DISPENSA DE LEITURA DE ATAS DESDE QUE DISPONIBILIZADAS ELETRONICAMENTE POR MEIO DE SISTEMA DE ACOMPANHAMENTO LEGISLATIVO COM ANTECEDENCIA DE 24 HORAS DA REUNIÃO	OUTROS ATOS ADMINISTRATIVOS	GABINETE DA PRESIDENCIA	13/08/2024	ABRIR PDF	ABRIR
		PROMULGAÇÃO Nº 0005/2024 -					

Diário Oficial - Santo André/PB.
Poder Executivo

EXPEDIENTE DO EXECUTIVO

Gabinete do Prefeito

Prefeito Municipal
EDGLEI AMORIM DO NASCIMENTO

Vice-Prefeita
SELMA PATRÍCIA MESSIAS DE OLIVEIRA

Chefe de Gabinete
EDGLEY FIDELIS SOUTO MESSIAS

Controladoria Geral do Município
Controlador Geral
ERILEIDE DE OLIVEIRA LIMA

Procuradoria Geral do Município
Procurador Geral
JOÃO JOSÉ MACIEL ALVES

Secretaria Municipal de Administração
Secretário
JONAS MACIEL DA SILVA

Secretaria Municipal de Finanças
Secretário - Interina
MARIA DAS GRAÇAS BEZERRA IMPERIANO

Secretaria Municipal de Agricultura
Secretário
ALEX BARBOSA DOS SANTOS

Secretaria Municipal de Educação Cultura e Esportes
Secretário
CAMILA MARIA BURITI DE MEDEIROS

Secretaria Municipal de Infraestrutura, Obras e Serviços Urbanos
Secretária
JOSÉ FRETAS JUNIOR

Secretaria Municipal do Meio Ambiente
Secretário
MARCELINO CAVALCANTE SOUTO

Secretaria Municipal de Saúde
Secretária
SILVANA FERNANDES MARINHO

Secretaria Municipal de Desenvolvimento Humano e Social
Secretária
ALDENICE LEITE DE FARIAS

Instituído pela Lei Municipal Nº. 05 de 05 de fevereiro de 1997
Regulamentado pelo Decreto nº 020 de 15 de junho de 2020

SEM PUBLICAÇÃO



Diário Oficial - Santo André/PB.
Poder Legislativo

EXPEDIENTE DO LEGISLATIVO

Gabinete do Presidente
Presidente
MARIA CRISTIANE ALVES DE MEDEIROS

Vice Presidente
RODRIGO CAMILO DA COSTA

Primeiro Secretario
JOSÉ DENYS CAVALCANTE DE OLIVEIRA

Segundo Secretário
MARIA DO SOCORRO SOUTO MESSIAS

Legislatura 2021/2024

ESMERALDO FIGUEREDO SOBRINHO

FILIPE SILVA MOREIRA

FRANCISCO EDIGLEI CORREIA JUNIOR

JOSE DENYS CAVALCANTE DE OLIVEIRA

JOÃO BATISTA SALES NOBERTO

MARIA CRISTIANE ALVES DE MEDEIROS

MARIA DO SOCORRO SOUTO MESSIAS

RODRIGO CAMILO DA COSTA

ROSENILDO ALVES LOPES

Instituído pela Lei Municipal Nº. 05 de 05 de fevereiro de 1997
Regulamentado pelo Decreto nº 020 de 15 de junho de 2020

OUTROS ATOS ADMINISTRATIVOS

AVISO DE PRETENSA CONTRATAÇÃO DIRETA - DISPENSA DE LICITAÇÃO Nº DV 0002/2024

A Câmara Municipal de Santo André manifesta o interesse em obter propostas adicionais de eventuais interessados na contração direta, com base no Art. 75, inciso II, da Lei 14.133/21, restrita à participação de Microempresas, Empresas de Pequeno Porte e Equiparados, que objetiva: Prestação de serviços de organização e digitalização de balancetes e despesas dos últimos 05 (cinco) anos, como também, todas as leis presentes na Câmara Municipal de Santo André–PB no período de 1997 a 2024, incluindo a locação de software de busca e armazenamento dos dados na nuvem, atendendo as normas da LG PD – Lei n.º 13.70/2018. O interessado poderá obter o respectivo Termo de Referência com a especificação do objeto pretendido junto ao Setor de Contratação, sediado na Rua Humberto Matias de Medeiros, s/n - Centro – Santo André – PB, ou acessando: https://camaradesantoandre.pb.gov.br ou através do e-mail: cplcamaramsantoandrepb@gmail.com. O referido órgão de contratação estará recebendo as propostas até o dia 04 de Setembro de 2024, nos horário e endereço abaixo indicados, e que poderão ser encaminhadas também pelo e-mail: cplcamaramsantoandrepb@gmail.com. Recursos: previstos no orçamento vigente. Fundamento legal: Lei Federal nº 14.133/21; Lei Complementar nº 123/06; e legislação pertinente, consideradas as alterações posteriores das referidas normas. Informações: no horário das 08:00 as 13:00 horas dos dias úteis, no endereço supracitado.

Santo André - PB, 29 de Agosto de 2024
ANDERSON NUNES DE MEDEIROS- Agente de Contratação

Publicada e Autorizada por: ANDERSON NUNES DE MEDEIROS
Código da Matéria: 20240829050510 - **Data/Hora Publicação:** 29/08/2024 17:06:18

ESTADO DA PARAÍBA
CÂMARA MUNICIPAL DE SANTO ANDRÉ
CHEFIA DE GABINETE

EXPOSIÇÃO DE MOTIVOS Nº DV0002/2024

Santo André – PB, 06 de Setembro de 2024.

1.0 – DO OBJETIVO
Tem a presente exposição de motivos o objetivo de esclarecer, em consonância com a legislação vigente, as razões da singularidade da seguinte despesa: Prestação de serviços de organização e digitalização de balancetes e despesas dos últimos 05 (cinco) anos, como também, todas as leis presentes na Câmara Municipal de Santo André-PB no período de 1997 a 2024, incluindo a locação de software de busca e armazenamento dos dados na nuvem, atendendo as normas da LG PD – Lei n.º 13.70/2018.

2.0 – DA NECESSIDADE DA CONTRATAÇÃO
A contratação do objeto acima descrito será efetuada, nos termo das especificações técnicas e informações complementares constante desta exposição de motivos, quando for o caso, motivada: Pela necessidade da devida efetivação de serviço para suprir demanda específica – Prestação de serviços de organização e digitalização de balancetes e despesas dos últimos 05 (cinco) anos, como também, todas as leis presentes na Câmara Municipal de Santo André-PB no período de 1997 a 2024, incluindo a locação de software de busca e armazenamento dos dados na nuvem, atendendo as normas da LG PD – Lei n.º 13.70/2018 –, considerada oportuna e imprescindível, bem como relevante medida de interesse público; e ainda, pela necessidade de desenvolvimento de ações continuadas para a promoção de atividades pertinentes, visando à maximização dos recursos em relação aos objetivos programados, observadas as diretrizes e metas definidas nas ferramentas de planejamento aprovadas.

3.0 – DAS RAZÕES DA ESCOLHA DO FORNECEDOR OU EXECUTANTE
Em decorrência das características e particularidades do objeto da contratação em tela, a mesma poderá ser efetuada junto a: FIGUEIROA SILVA LTDA (Q&S – SOLUÇÕES ADMINISTRATIVAS) – CNPJ n.º 46.602.644/0001-50 – R$ 26.000,00; pretenso contratado muito bem conceituado no desempenho das atividades inerentes ao ramo pertinente a sua especialidade, apresentando ótima qualidade e preços dos seus serviços, já comprovados anteriormente, justificando, desta forma, a sua escolha.

4.0 – DA JUSTIFICATIVA DO PREÇO
O valor da referida contratação está satisfatório e compatível com os preços praticados no mercado, conforme o devido levantamento efetuado, observadas as disposições do Art. 23, § 1º, da Lei 14.133/21, nos termos da correspondente proposta apresentada, constante dos autos do processo.

5.0 – DO FUNDAMENTO LEGAL
Entende-se que a regra da obrigatoriedade da licitação não é absoluta, contemplando exceções, que a própria legislação enumera. Portanto a contratação em comento poderá ser acobertada por Dispensa de Licitação – dispensa por valor –, nos termos do Art. 75, inciso II, da Lei 14.133/21:

"Art. 75. É dispensável a licitação:"

"II – para contratação que envolva valores inferiores a R$ 59.906,02 (cinquenta e nove mil novecentos e seis reais e dois centavos), no caso de outros serviços e compras;"

6.0 – DA CONCLUSÃO
A concretização da referida contratação poderia ocorrer com a aprovação de Vossa Excelência do processo em apreço, o qual está devidamente instruído com a documentação pertinente, inclusive a minuta do respectivo contrato.

Atenciosamente,

DIVANIZIO DA SILVA SOUZA
Chefe de Gabinete

ESTADO DA PARAÍBA
CÂMARA MUNICIPAL DE SANTO ANDRÉ
CHEFIA DE GABINETE

QUADRO DEMONSTRATIVO DE PREÇOS - MAPA DE APURAÇÃO - EXPOSIÇÃO DE MOTIVOS Nº DV0002/2024

Participantes	Unid.	Quant.	Vl. Unit.	Vl. Total	Class.	Obs.
1 - Prestação de serviços de organização e digitalização de balancetes e despesas dos últimos 05 (cinco) anos, como também, todas as leis presentes na Câmara Municipal de Santo André-PB no período de 1997 a 2024, incluindo a locação de software de busca e armazenamento dos dados na nuvem, atendendo as normas da LG PD - Lei n.º 13.70/2018.						
FIGUEIROA SILVA LTDA (Q&S - SOLUÇÕES ADMINISTRATIVAS)	Serviço	1	26.000,00	26.000,00	1	
SOTERO CONSULTORIA SOLUCOES E TECNOLOGIA LTDA	Serviço	1	28.000,00	28.000,00	2	
JOHNATAN GLERYSTON FARIAS DE GOUVEIA	Serviço	1	29.000,00	29.000,00	3	

Santo André - PB, 06 de Setembro de 2024

RESULTADO FINAL:

DIVANIZIO DA SILVA SOUZA
Chefe de Gabinete

- FIGUEIROA SILVA LTDA (Q&S - SOLUÇÕES ADMINISTRATIVAS) - CNPJ n.º 46.602.644/0001-50.
Item(s): 1.
Valor: R$ 26.000,00

ESTADO DA PARAÍBA
CÂMARA MUNICIPAL DE SANTO ANDRÉ
SETOR DE CONTRATAÇÃO

MINUTA DO CONTRATO

DISPENSA N° DV0002/2024
PROCESSO ADMINISTRATIVO N° 004/2024

CONTRATO N°: ..../...-CPL

TERMO DE CONTRATO QUE ENTRE SI CELEBRAM A CÂMARA MUNICIPAL DE SANTO ANDRÉ E ....., PARA EXECUÇÃO DE SERVIÇO CONFORME DISCRIMINADO NESTE INSTRUMENTO NA FORMA ABAIXO:

Pelo presente instrumento de contrato, de um lado a CÂMARA MUNICIPAL DE SANTO ANDRÉ - Rua Humberto Matias de Medeiros, S/N - Centro - Santo André - PB, CEP: 58.675-000, CNPJ n° 01.812.534/0001-85, neste ato representada pela Presidente Maria Cristiane Alves de Medeiros, Brasileira, Casada, Professora, residente e domiciliada na Rua Mauro Correia Diniz, S/N - Centro - CEP: 58.675-000, Santo André - PB, CPF n° 038.653.214-10 e RG.: 2.447.709-SSP-PB, doravante simplesmente CONTRATANTE, e do outro lado ..... - ..... - ..... - ..... - ..., CNPJ n° ....., neste ato representado por .... residente e domiciliado na ...., ... - ..... - ..... - ..., CPF n° ....., Carteira de Identidade n° ...., doravante simplesmente CONTRATADO, decidiram as partes contratantes assinar o presente contrato, o qual se regerá pelas cláusulas e condições seguintes:

CLÁUSULA PRIMEIRA - DOS FUNDAMENTOS:
Este contrato decorre da Dispensa de Licitação n° DV0002/2024, processada nos termos da Lei Federal n° 14.133, de 1° de Abril de 2021; Lei Complementar n° 123, de 14 de Dezembro de 2006; e legislação pertinente, consideradas as alterações posteriores das referidas normas, às quais os contratantes estão sujeitos como também às cláusulas deste contrato.

CLÁUSULA SEGUNDA - DO OBJETO:
O presente contrato, cuja lavratura foi autorizada ..., tem por objeto: Prestação de serviços de organização e digitalização de balancetes e despesas dos últimos 05 (cinco) anos, como também, todas as leis presentes na Câmara Municipal de Santo André-PB no período de 1997 a 2024, incluindo a locação de software de busca e armazenamento dos dados na nuvem, atendendo as normas da LG PD - Lei n.° 13.70/2018.

O serviço deverá ser executado rigorosamente de acordo com as condições expressas neste instrumento, proposta apresentada, especificações técnicas correspondentes, processo de Dispensa de Licitação n° DV0002/2024 e instruções do Contratante, documentos esses que ficam fazendo partes integrantes do presente contrato, independente de transcrição; e sob o regime de empreitada por preço unitário.

CLÁUSULA TERCEIRA - DO VALOR E PREÇOS:
O valor total deste contrato, a base do preço proposto, é de R$ ... (...).

CLÁUSULA QUARTA - DO REAJUSTAMENTO EM SENTIDO ESTRITO - REAJUSTE:
Os preços contratados são fixos e irreajustáveis no prazo de um ano.
Dentro do prazo de vigência da contratação e mediante solicitação do Contratado, os preços poderão sofrer reajuste após o interregno de um ano, na mesma proporção da variação verificada no IPCA-IBGE acumulado, tomando-se por base o mês do orçamento estimado, exclusivamente para as obrigações iniciadas e concluídas após a ocorrência da anualidade.
Nos reajustes subsequentes ao primeiro, o interregno mínimo de um ano será contado a partir dos efeitos financeiros do último reajuste.
No caso de atraso ou não divulgação do índice de reajustamento, o Contratante pagará ao Contratado a importância calculada pela última variação conhecida, liquidando a diferença correspondente tão logo seja divulgado o índice definitivo. Fica o Contratado obrigado a apresentar memória de cálculo referente ao reajustamento de preços do valor remanescente, sempre que este ocorrer.
Nas aferições finais, o índice utilizado para reajuste será, obrigatoriamente, o definitivo.
Caso o índice estabelecido para reajustamento venha a ser extinto ou de qualquer forma não possa mais ser utilizado, será adotado, em substituição, o que vier a ser determinado pela legislação então em vigor.
Na ausência de previsão legal quanto ao índice substituto, as partes elegerão novo índice oficial, para reajustamento do preço do valor remanescente, por meio de termo aditivo.
O registro da variação do valor contratual para fazer face ao reajuste de preços poderá ser realizado por simples apostila.
O prazo para resposta ao pedido de restabelecimento do equilíbrio econômico-financeiro, quando for o caso, será de até um mês, contado da data do fornecimento da documentação comprobatória do fato imprevisível ou previsível de consequência incalculável, observadas as disposições dos Arts. 124 a 136, da Lei 14.133/21.

CLÁUSULA QUINTA - DA DOTAÇÃO:
As despesas correrão por conta da seguinte dotação, constante do orçamento vigente:
Recursos não Vinculados de Impostos: 10.100 - CÂMARA MUNICIPAL, 10100.01.031.2002.2001 - Manut. das Atividades do Poder Legislativo, 3.3.90.39.00.00 - Outros Serviços de Terceiros - Pessoa Jurídica, Fonte 500, do Orçamento Programa de 2024.

CLÁUSULA SEXTA - DO PAGAMENTO:
O pagamento será efetuado mediante processo regular e em observância às normas e procedimentos adotados pelo Contratante, bem como as disposições dos Arts. 141 a 146 da Lei 14.133/21; da seguinte maneira: Para ocorrer no prazo de trinta dias, contados do período de adimplemento.

CLÁUSULA SÉTIMA - DOS PRAZOS E DA VIGÊNCIA:
Os prazos máximos de início de etapas de execução e de conclusão do objeto ora contratado, que admitem prorrogação nas condições e hipóteses previstas na Lei 14.133/21, estão abaixo indicados e serão considerados da assinatura do Contrato:
a - Início: 3 (três) dias;
b - Conclusão: 3 (três) meses.
A vigência do presente contrato será determinada: até o final do exercício financeiro de 2024, considerada da data de sua assinatura; podendo ser prorrogada, nas hipóteses e nos termos dos Arts. 105 a 114, da Lei 14.133/21.

CLÁUSULA OITAVA - DAS OBRIGAÇÕES DO CONTRATANTE:
a - Efetuar o pagamento relativo a execução do serviço efetivamente realizado, de acordo com as respectivas cláusulas do presente contrato;
b - Proporcionar ao Contratado todos os meios necessários para a fiel execução do serviço contratado;
c - Notificar o Contratado sobre qualquer irregularidade encontrada quanto à qualidade do serviço, exercendo a mais ampla e completa fiscalização, o que não exime o Contratado de suas responsabilidades contratuais e legais;
d - Designar representantes com atribuições de Gestor e Fiscal deste contrato, conforme requisitos estabelecidos na norma vigente, ou pelos respectivos substitutos, especialmente para coordenar as atividades relacionadas à fiscalização e acompanhar e fiscalizar a sua execução, respectivamente, permitida a contratação de terceiros para assistência e subsídio da fiscalização com informações pertinentes a essa atribuição;
e - Observar, em compatibilidade com o objeto deste contrato, as disposições dos Arts. 115 a 123 da Lei 14.133/21.

CLÁUSULA NONA - DAS OBRIGAÇÕES DO CONTRATADO:
a - Executar devidamente o serviço descrito na cláusula correspondente do presente contrato, dentro dos melhores parâmetros de qualidade estabelecidos para o ramo de atividade relacionada ao objeto contratual, com observância aos prazos estipulados;
b - Responsabilizar-se por todos os ônus e obrigações concernentes à legislação fiscal, civil, tributária e trabalhista, bem como por todas as despesas e compromissos assumidos, a qualquer título, perante seus fornecedores ou terceiros em razão da execução do objeto contratado;
c - Manter preposto capacitado e idôneo, aceito pelo Contratante, quando da execução do contrato, que o represente integralmente em todos os seus atos;
d - Permitir e facilitar a fiscalização do Contratante devendo prestar os informes e esclarecimentos solicitados;
e - Será responsável pelos danos causados diretamente ao Contratante ou a terceiros, decorrentes de sua culpa ou dolo na execução do contrato, não excluindo ou reduzindo essa responsabilidade a fiscalização ou o acompanhamento pelo órgão interessado;
f - Não ceder, transferir ou subcontratar, no todo ou em parte, o objeto deste instrumento, sem o conhecimento e a devida autorização expressa do Contratante;
g - Manter, durante a vigência do contrato, em compatibilidade com as obrigações assumidas, todas as condições de regularidade e qualificação exigidas no respectivo processo de contratação direta, apresentando ao Contratante os documentos necessários, sempre que solicitado;
h - Cumprir a reserva de cargos prevista em lei para pessoa com deficiência, para reabilitado da Previdência Social ou para aprendiz, bem como as reservas de cargos previstas em outras normas específicas, ao longo de toda a execução do contrato, e sempre que solicitado pelo Contratante, deverá comprovar o cumprimento dessa reserva de cargos, com a indicação dos empregados que preencherem as referidas vagas;
i - Observar, em compatibilidade com o objeto deste contrato, as disposições dos Arts. 115 a 123 da Lei 14.133/21.

CLÁUSULA DÉCIMA - DA ALTERAÇÃO E EXTINÇÃO:
Este contrato poderá ser alterado com a devida justificativa, unilateralmente pelo Contratante ou por acordo entre as partes, nos casos e condições previstas nos Arts. 124 a 136 e sua extinção, formalmente motivada nos autos do processo, assegurados o contraditório e a ampla defesa, ocorrerá nas hipóteses e disposições dos Arts. 137 a 139, todos da Lei 14.133/21.

Nas alterações unilaterais a que se refere o inciso I, do caput do Art. 124, da Lei 14.133/21, o Contratado será obrigado a aceitar, nas mesmas condições contratuais, acréscimos ou supressões que se fizerem nos serviços, de até o respectivo limite fixado no Art. 125, do mesmo diploma legal, do valor inicial atualizado do contrato. Nenhum acréscimo ou supressão poderá exceder o limite estabelecido, salvo as supressões resultantes de acordo celebrado entre os contratantes.

CLÁUSULA DÉCIMA PRIMEIRA - DO RECEBIMENTO:

Executada a presente contratação e observadas as condições de adimplemento das obrigações pactuadas, os procedimentos e condições para receber o seu objeto pelo Contratante obedecerão, conforme o caso, às disposições do Art. 140, da Lei 14.133/21.

Por se tratar de serviço, a assinatura do termo detalhado de recebimento provisório, se dará pelas partes, quando verificado o cumprimento das exigências de caráter técnico, até 15 (quinze) dias da comunicação escrita do Contatado. No caso do termo detalhado de recebimento definitivo, será emitido e assinatura pelas partes, apenas após o decurso do prazo de observação ou vistoria, que comprove o atendimento das exigências contratuais, não podendo esse prazo ser superior a 90 (noventa) dias, salvo em casos excepcionais, devidamente justificados.

CLÁUSULA DÉCIMA SEGUNDA - DAS PENALIDADES:

O licitante ou o Contratado será responsabilizado administrativamente, facultada a defesa no prazo legal do interessado, pelas infrações previstas no Art. 155, da Lei 14.133/21 e serão aplicadas, na forma, condições, regras, prazos e procedimentos definidos nos Arts. 156 a 163, do mesmo diploma legal, as seguintes sanções: a - advertência aplicada exclusivamente pela infração administrativa de dar causa à inexecução parcial do contrato, quando não se justificar a imposição de penalidade mais grave; b - multa de mora de 0,5% (zero vírgula cinco por cento) aplicada sobre o valor do contrato, por dia de atraso injustificado na execução do objeto da contratação; c - multa de 10% (dez por cento) sobre o valor do contrato por qualquer das infrações administrativas previstas no referido Art. 155; d - impedimento de licitar e contatar no âmbito da Administração Pública direta e indireta do ente federativo que tiver aplicado a sanção, pelo prazo de dois anos, aplicada ao responsável pelas infrações administrativas previstas nos incisos II, III, IV, V, VI e VII do caput do referido Art. 155, quando não se justificar a imposição de penalidade mais grave; e - declaração de inidoneidade para licitar ou contratar no âmbito da Administração Pública direta e indireta de todos os entes federativos, pelo prazo de cinco anos, aplicada ao responsável pelas infrações administrativas previstas nos incisos VIII, IX, X, XI e XII do caput do referido Art. 155, bem como pelas infrações administrativas previstas nos incisos II, III, IV, V, VI e VII do caput do mesmo artigo que justifiquem a imposição de penalidade mais grave que a sanção referida no § 4° do referido Art. 156; f - aplicação cumulada de outras sanções previstas na Lei 14.133/21.

Se o valor da multa ou indenização devida não for recolhido no prazo de 15 dias após a comunicação ao Contratado, será automaticamente descontado da primeira parcela do pagamento a que o Contratado vier a fazer jus, acrescido de juros moratórios de 1% (um por cento) ao mês, ou, quando for o caso, cobrado judicialmente.

CLÁUSULA DÉCIMA TERCEIRA - DA COMPENSAÇÃO FINANCEIRA:

Nos casos de eventuais atrasos de pagamento nos termos deste instrumento, e desde que o Contratado não tenha concorrido de alguma forma para o atraso, será admitida a compensação financeira, devida desde a data limite fixada para o pagamento até a data correspondente ao efetivo pagamento da parcela. Os encargos moratórios devidos em razão do atraso no pagamento serão calculados com utilização da seguinte fórmula: EM = N × VP × I, onde: EM = encargos moratórios; N = número de dias entre a data prevista para o pagamento e a do efetivo pagamento; VP = valor da parcela a ser paga; e I = índice de compensação financeira, assim apurado: I = (TX ÷ 100) ÷ 365, sendo TX = percentual do IPCA-IBGE acumulado nos últimos doze meses ou, na sua falta, um novo índice adotado pelo Governo Federal que o substitua. Na hipótese do referido índice estabelecido para a compensação financeira venha a ser extinto ou de qualquer forma não possa mais ser utilizado, será adotado, em substituição, o que vier a ser determinado pela legislação então em vigor.

CLÁUSULA DÉCIMA QUARTA - DAS OBRIGAÇÕES PERTINENTES À LGPD:

a - As partes contratantes deverão cumprir a Lei n° 13.709, de 14 de Agosto de 2018, que é a Lei Geral de Proteção de Dados Pessoais LGPD, quanto a todos os dados pessoais a que tenham acesso em razão deste contrato, independentemente de declaração ou de aceitação expressa.

b - Os dados obtidos somente poderão ser utilizados para as finalidades que justificaram seu acesso e de acordo com a boa-fé e com os princípios do Art. 6°, da Lei 13.709/18.

c - É vedado o compartilhamento com terceiros de qualquer dado obtido, fora das hipóteses permitidas em Lei.

d - Constitui atribuição do Contratado orientar e treinar seus empregados, quando for o caso, sobre os deveres, requisitos e responsabilidades decorrentes da LGPD.

e - O Contratante deverá ser informado, no prazo de cinco dias úteis sobre todos os contratos de suboperação firmados ou que venham a ser celebrados pelo Contratado.

f - O Contratado deverá exigir de suboperadores e subcontratados o cumprimento dos deveres da presente cláusula, permanecendo integralmente responsável por garantir sua observância.
g - O Contratante poderá realizar diligência para aferir o cumprimento desta cláusula, devendo o Contratado atender prontamente eventuais pedidos de comprovação formulados.
h - O Contratado deverá prestar, no prazo fixado pelo Contratante, prorrogável mediante justificativa, quaisquer informações acerca dos dados pessoais para cumprimento da LGPD, inclusive quanto a eventual descarte realizado.
i - Terminado o tratamento dos dados nos termos do Art. 15, é dever do Contratado eliminá-los, com exceção das hipóteses do Art. 16, ambos da Lei 13.709/18, incluindo aquelas em que houver necessidade de guarda de documentação para fins de comprovação do cumprimento de obrigações legais ou contratuais e somente enquanto não prescritas essas obrigações.
j - Os bancos de dados formados a partir da execução do objeto deste contrato, notadamente aqueles que se proponham a armazenar dados pessoais, devem ser mantidos em ambiente virtual controlado, com registro individual rastreável de tratamentos realizados, conforme Art. 37, da Lei 13.709/18, com cada acesso, data, horário e registro da finalidade, para efeito de responsabilização, em caso de eventuais omissões, desvios ou abusos. Os referidos bancos de dados devem ser desenvolvidos em formato interoperável, a fim de garantir a reutilização desses dados pelo Contratante nas hipóteses previstas na LGPD.
k - O presente contrato está sujeito a alterações nos procedimentos pertinentes ao tratamento de dados pessoais, quando indicado pela autoridade competente, em especial a Autoridade Nacional de Proteção de Dados, por meio de opiniões técnicas ou recomendações, editadas na forma da LGPD.

CLÁUSULA DÉCIMA QUINTA - DO FORO:
Para dirimir as questões decorrentes deste contrato, as partes elegem o Foro da Comarca de Juazeirinho-PB.

E, por estarem de pleno acordo, foi lavrado o presente contrato em 02(duas) vias, o qual vai assinado pelas partes e por duas testemunhas.

Santo André - PB, ... de ..... de .....

TESTEMUNHAS

PELO CONTRATANTE

_____
.....

PELO CONTRATADO

_____
.....

_____

REPÚBLICA FEDERATIVA DO BRASIL

CADASTRO NACIONAL DA PESSOA JURÍDICA

NÚMERO DE INSCRIÇÃO	COMPROVANTE DE INSCRIÇÃO E DE SITUAÇÃO CADASTRAL	DATA DE ABERTURA
46.602.644/0001-50 MATRIZ		31/05/2022

NOME EMPRESARIAL
FIGUEIROA SILVA LTDA

TÍTULO DO ESTABELECIMENTO (NOME DE FANTASIA)	PORTE
Q&S - SOLUCOES ADMINISTRATIVAS	ME

CÓDIGO E DESCRIÇÃO DA ATIVIDADE ECONÔMICA PRINCIPAL
82.19-9-99 - Preparação de documentos e serviços especializados de apoio administrativo não especificados anteriormente

CÓDIGO E DESCRIÇÃO DAS ATIVIDADES ECONÔMICAS SECUNDÁRIAS
18.13-0-01 - Impressão de material para uso publicitário
32.99-0-02 - Fabricação de canetas, lápis e outros artigos para escritório
33.14-7-06 - Manutenção e reparação de máquinas, aparelhos e equipamentos para instalações térmicas
47.51-2-02 - Recarga de cartuchos para equipamentos de informática
47.61-0-03 - Comércio varejista de artigos de papelaria
61.90-6-99 - Outras atividades de telecomunicações não especificadas anteriormente
62.02-3-00 - Desenvolvimento e licenciamento de programas de computador customizáveis
63.99-2-00 - Outras atividades de prestação de serviços de informação não especificadas anteriormente
73.19-0-02 - Promoção de vendas
77.33-1-00 - Aluguel de máquinas e equipamentos para escritórios
77.39-0-99 - Aluguel de outras máquinas e equipamentos comerciais e industriais não especificados anteriormente, sem operador
82.19-9-01 - Fotocópias
82.99-7-03 - Serviços de gravação de carimbos, exceto confecção
82.99-7-07 - Salas de acesso à Internet
85.99-6-04 - Treinamento em desenvolvimento profissional e gerencial

CÓDIGO E DESCRIÇÃO DA NATUREZA JURÍDICA
206-2 - Sociedade Empresária Limitada

LOGRADOURO	NÚMERO	COMPLEMENTO
R ANTONIA DE SOUZA SOBRAL	36	ANDAR 1;APT 1;SALA 1

CEP	BAIRRO/DISTRITO	MUNICÍPIO	UF
58.680-000	CENTRO	TAPEROA	PB

ENDEREÇO ELETRÔNICO	TELEFONE
QUEIROZESILVASOLUCOES@HOTMAIL.COM	(83) 9950-1424

ENTE FEDERATIVO RESPONSÁVEL (EFR)
*****

SITUAÇÃO CADASTRAL	DATA DA SITUAÇÃO CADASTRAL
ATIVA	**31/05/2022**

MOTIVO DE SITUAÇÃO CADASTRAL

SITUAÇÃO ESPECIAL	DATA DA SITUAÇÃO ESPECIAL
********	********

Aprovado pela Instrução Normativa RFB nº 2.119, de 06 de dezembro de 2022.

Emitido no dia **08/01/2024** às **17:46:36** (data e hora de Brasília). Página: **1/1**

PRIMEIRA ALTERAÇÃO PARA TRANSFORMAÇAO DO INSTRUMENTO DE INSCRIÇÃO DE EMPRESÁRIO INDIVIDUAL EM SOCIEDADE LIMITADA UNIPESSOAL 46.602.644 FRANCUALDO DE FIGUEIROA VIEIRA SILVA

FRANCUALDO DE FIGUEIROA VIEIRA SILVA, brasileiro, natural de Alcantil-PB, casado em regime de comunhão parcial de bens nascida em 08/05/1995, empresário, portador do CPF: nº 021.602.684-96 e do RG nº. 2074477 – SSP -PB, residente e domiciliado na Rua Wilson Gonçalves de Oliveira, Nº 77, Itararé – Campina Grande/PB - CEP: 58.411-116.

Empresário Individual **46.602.644 FRANCUALDO DE FIGUEIROA VIEIRA SILVA,** com sede na **Rua Antônia de Souza Sobral, nº 36, andar 1;apt 1;sala 1- Centro –Taperoá-Pb. CEP: 58.680-000,** registrado na Junta Comercial sob o **NIRE 2580330930-0** e **CNPJ n.º 46.602.644/0001-50** Resolve alterar por transformação a empresa individual passando a constituir o tipo jurídico de Sociedade Limitada Unipessoal, mediante as seguintes cláusulas:

CLAUSULA PRIMEIRA – DA TRANSFORMAÇÃO DO TIPO JURÍDICO: Fica transformada a natureza jurídica deste EMPRESÁRIO **INDIVIDUAL em SOCIEDADE LIMITADA UNIPESSOAL** sob o nome empresarial de **FIGUEIROA SILVA LTDA,** conforme faculta a Lei 10.406/02 artigo 980, que doravante se regerá com sub-rogação de todos os direitos e obrigações pertinentes ao tipo jurídico ora transformado.

CLAUSULA SEGUNDA – O objeto social passa a ser:

8219-9/99 - Preparação de documentos e serviços especializados de apoio administrativo não especificados anteriormente;
1813-0/01 - Impressão de material para uso publicitário;
3299-0/02 - Fabricação de canetas, lápis e outros artigos para escritório;
3314-7/06 - Manutenção e reparação de máquinas, aparelhos e equipamentos para instalações térmicas;
4751-2/02 - Recarga de cartuchos para equipamentos de informática;
4761-0/03 - Comércio varejista de artigos de papelaria;
6190-6/99 - Outras atividades de telecomunicações não especificadas anteriormente;
6202-3/00 - Desenvolvimento e licenciamento de programas de computador customizáveis;
6399-2/00 - Outras atividades de prestação de serviços de informação não especificadas anteriormente;
7319-0/02 - Promoção de vendas;
7733-1/00 - Aluguel de máquinas e equipamentos para escritório;
7739-0/99 - Aluguel de outras máquinas e equipamentos comerciais e industriais não especificados anteriormente, sem operador;
8219-9/01 – Fotocópias;
8299-7/03 - Serviços de gravação de carimbos, exceto confecção;
8299-7/07 - Salas de acesso à internet;
8599-6/04 - Treinamento em desenvolvimento profissional e gerencial;

CLAUSULA TERCEIRA: NOME EMPRESARIAL – O empresário Individual resolve neste ato alterar o seu nome empresarial, que passará a ser FIGUEIROA SILVA LTDA.

CLAUSULA QUARTA - Para tanto, passa a transcrever, na integra, seu CONTRATO SOCIAL da referida empresa, com o teor seguinte:

CONTRATO SOCIAL DA SOCIEDADE LIMITADA UNIPESSOAL FIGUEIROA SILVA LTDA

FRANCUALDO DE FIGUEIROA VIEIRA SILVA, brasileiro, natural de Alcantil-PB, casado em regime de comunhão parcial de bens nascida em 08/05/1995, empresário, portador do CPF: nº 021.602.684-96 e do RG nº. 2074477 – SSP -PB, residente e domiciliado na Rua Wilson Gonçalves de Oliveira, Nº 77, Itararé – Campina Grande/PB - CEP: 58.411-116..

Resolve constituir uma sociedade limitada unipessoal, nos termos da Lei n° 10.406/2002, mediante as condições e cláusulas seguintes:

CLÁUSULA 1ª - DO NOME EMPRESARIAL (art. 997, II, CC)
A sociedade limitada unipessoal adotará como nome empresarial: **FIGUEIROA SILVA LTDA.**

CLÁUSULA 2ª - DA SEDE (art. 997, II, CC)
A **sociedade limitada unipessoal** terá sua sede no seguinte endereço: Rua Antônia de Souza Sobral, nº 36 andar 1;apt 1;sala 1- Centro –Taperoá-Pb. CEP: 58.680-000.

CLÁUSULA 3ª - DO OBJETO SOCIAL (art. 997, II, CC)
A sociedade terá por objeto a seguinte atividade econômica:

8219-9/99 - Preparação de documentos e serviços especializados de apoio administrativo não especificados anteriormente;
1813-0/01 - Impressão de material para uso publicitário;
3299-0/02 - Fabricação de canetas, lápis e outros artigos para escritório;
3314-7/06 - Manutenção e reparação de máquinas, aparelhos e equipamentos para instalações térmicas;
4751-2/02 - Recarga de cartuchos para equipamentos de informática;
4761-0/03 - Comércio varejista de artigos de papelaria;
6190-6/99 - Outras atividades de telecomunicações não especificadas anteriormente;
6202-3/00 - Desenvolvimento e licenciamento de programas de computador customizáveis;
6399-2/00 - Outras atividades de prestação de serviços de informação não especificadas anteriormente;
7319-0/02 - Promoção de vendas;
7733-1/00 - Aluguel de máquinas e equipamentos para escritório;
7739-0/99 - Aluguel de outras máquinas e equipamentos comerciais e industriais não especificados anteriormente, sem operador;
8219-9/01 – Fotocópias;
8299-7/03 - Serviços de gravação de carimbos, exceto confecção;
8299-7/07 - Salas de acesso à internet;
8599-6/04 - Treinamento em desenvolvimento profissional e gerencial;

CLÁUSULA 4ª - DO INÍCIO DAS ATIVIDADES E PRAZO DE DURAÇÃO (art. 53, III, F, Decreto n° 1.800/96)

A empresa iniciou suas atividades como Empresário Individual em 31/05/2022 e passará a ter o seu funcionamento como Sociedade Limitada Unipessoal na data do arquivamento deste ato na Junta Comercial do Estado da Paraíba e seu prazo de duração é indeterminado.

CLÁUSULA 5ª - DO CAPITAL (ART. 997, III e IV e ART. 1.052 e 1.055, CC)

O capital será de R$ 30.000,00 (Trinta mil reais), dividido em 30.000 (Trinta mil) quotas, no valor nominal de R$ 1,00 (um real) cada uma, subscrita e integralizada em moeda corrente no País, neste ato pelo único sócio da seguinte forma:

Nome do Sócio	Qtd Quotas	Valor Em R$	%
FRANCUALDO DE FIGUEIROA VIEIRA SILVA	**30.000**	**30.000,00**	**100,00**
TOTAL:	**30.000**	**30.000,00**	**100,00**

CLÁUSULA 6ª - DA RESPONSABILIDADE

A responsabilidade do único sócio é restrita ao valor das suas quotas, não havendo responsabilidade solidaria pelas obrigações sociais, respondendo, no entanto, pela integralização do capital social.

CLÁUSULA 7ª - DA ADMINISTRAÇÃO (ART. 997, VI; 1.013, 1.015; 1.064, CC)

A administração da sociedade limitada unipessoal caberá ao único sócio **FRANCUALDO DE FIGUEIROA VIEIRA SILVA** que representará legalmente a sociedade e poderá praticar todo e qualquer ato de gestão pertinente ao objeto social.

Parágrafo único. Não constituindo o objeto social, a alienação ou a onerarão de bens imóveis depende de autorização da maioria.

CLÁUSULA 8ª - DO BALANÇO PATRIMONIAL (art. 1.065, CC)

Ao término de cada exercício, em 31 de dezembro, o administrador prestará contas justificadas de sua administração, procedendo à elaboração do inventário, do balanço patrimonial e do balanço de resultado econômico, cabendo ao empresário, os lucros ou perdas apuradas.

CLÁUSULA 9ª - DECLARAÇÃO DE DESIMPEDIMENTO DE ADMINISTRADOR (art. 1.011, § 1° CC e art. 37, II da Lei n° 8.934 de 1994)

O único sócio Administrador declara, sob as penas da lei, de que não está impedida de exercer a administração da empresa, por lei especial, ou em virtude de condenação criminal, ou por se encontrar sob os efeitos dela, a pena que vede, ainda que temporariamente, o acesso a cargos públicos; ou por crime falimentar, de prevaricação, peita ou suborno, concussão, peculato, ou contra a economia popular, contra o sistema financeiro nacional, contra normas de defesa da concorrência, contra as relações de consumo, fé pública, ou a propriedade.

CLÁUSULA 10ª - DO PRÓ LABORE

O sócio poderá fixar uma retirada mensal, a título de pró-labore para o sócio administrador, observadas as disposições regulamentares pertinentes.

CLÁUSULA 11ª- DISTRIBUIÇÃO DE LUCROS

A sociedade poderá levantar balanços intermediários ou intercalares e distribuir os lucros evidenciados nos mesmos.

CLÁUSULA 12ª- DA RETIRADA OU FALECIMENTO DE SÓCIO

Retirando-se, falecendo ou interditada a única sócia, a sociedade continuará suas atividades com os herdeiros, sucessores e o incapaz, desde que autorizado legalmente. Não sendo possível ou inexistindo interesse destes o valor de seus haveres será apurada liquidada com base na situação patrimonial da empresa, a data da resolução, verificada em Balanço Patrimonial especialmente levantado.

Parágrafo único - O mesmo procedimento será adotado em outros casos em que a sociedade se resolva em relação a seu único sócio.

CLÁUSULA 13ª - DA CESSÃO DE QUOTAS

As quotas são indivisíveis e não poderão ser cedidas ou transferidas a terceiros sem o consentimento do outro sócio, a quem fica assegurado, em igualdade de condições e preço direito de preferência para a sua aquisição se postas à venda, formalizando, se realizada a cessão delas, a alteração contratual pertinente.

CLÁUSULA 14ª- PORTE EMPRESARIAL

O único sócio declara que a sociedade limitada unipessoal se enquadra como Microempresa - ME, nos termos da Lei Complementar nº 123, de 14 de dezembro de 2006, e que não se enquadra em qualquer das hipóteses de exclusão relacionadas no § 4º do art. 3º da mencionada lei. (art. 3º, I, LC nº 123, de 2006)

CLÁUSULA 15ª - DO FORO

Fica eleito o Foro da Comarca de Taperoá - PB, para qualquer ação fundada neste contrato, renunciando-se a qualquer outro por muito especial que seja.

E por estar em perfeito acordo, em tudo que neste instrumento particular foi lavrado, obriga-se a cumprir o presente ato constitutivo, e assina o presente instrumento em uma única via que será destinada ao registro e arquivamento na Junta Comercial do Estado da Paraíba.

Taperoá - PB, 01 de Agosto de 2023

FRANCUALDO DE FIGUEIROA VIEIRA SILVA
CPF: 021.602.684-96

ASSINATURA ELETRÔNICA

Certificamos que o ato da empresa FIGUEIROA SILVA LTDA consta assinado digitalmente por:

IDENTIFICAÇÃO DO(S) ASSINANTE(S)	
CPF/CNPJ	Nome
02160268496	FRANCUALDO DE FIGUEIROA VIEIRA SILVA
06122102431	ERASMO ROBERTO RODRIGUES DO NASCIMENTO

JUCEP
DIGITAL

CERTIFICO O REGISTRO EM 10/08/2023 11:44 SOB Nº 25201132193.
PROTOCOLO: 239751248 DE 09/08/2023.
CÓDIGO DE VERIFICAÇÃO: 12311838728. CNPJ DA SEDE: 46602644000150.
NIRE: 25201132193. COM EFEITOS DO REGISTRO EM: 01/08/2023.
FIGUEIROA SILVA LTDA

MARIA DE FATIMA VENTURA VENANCIO
SECRETÁRIA-GERAL
www.redesim.pb.gov.br

A validade deste documento, se impresso, fica sujeito à comprovação de sua autenticidade nos respectivos portais, informando seus respectivos códigos de verificação.

REPÚBLICA FEDERATIVA DO BRASIL
MINISTÉRIO DA INFRAESTRUTURA
DEPARTAMENTO NACIONAL DE TRÂNSITO
CARTEIRA NACIONAL DE HABILITAÇÃO

PB

NOME
FRANCUALDO DE FIGUEIROA VIEIRA SILVA

DOC. IDENTIDADE / ÓRG. EMISSOR UF
2074477 SEP PB

CPF
021.602.684-96

DATA NASCIMENTO
02/11/1975

FILIAÇÃO
FRANCINALDO VIEIRA DA SILVA
MARIA DO AMPARO DE FIGUEIROA VIEIRA

PERMISSÃO

ACC

CATEGORIA
B

Nº REGISTRO
06790285288

VALIDADE
29/07/2031

1ª HABILITAÇÃO
03/02/2017

VÁLIDA EM TODO O TERRITÓRIO NACIONAL

18553299329

OBSERVAÇÕES

Francualdo de F. V. Silva
ASSINATURA DO PORTADOR

LOCAL
CAMPINA GRANDE, PB

DATA EMISSÃO
02/08/2021

ASSINATURA DO EMISSOR

26467055864
PB043261396

PARAÍBA

PROIBIDO PLASTIFICAR

18553299329

MINISTÉRIO DA FAZENDA
Secretaria da Receita Federal do Brasil
Procuradoria-Geral da Fazenda Nacional

CERTIDÃO POSITIVA COM EFEITOS DE NEGATIVA DE DÉBITOS RELATIVOS AOS TRIBUTOS FEDERAIS E À DÍVIDA ATIVA DA UNIÃO

Nome: FIGUEIROA SILVA LTDA
CNPJ: 46.602.644/0001-50

Ressalvado o direito de a Fazenda Nacional cobrar e inscrever quaisquer dívidas de responsabilidade do sujeito passivo acima identificado que vierem a ser apuradas, é certificado que:

1. constam débitos administrados pela Secretaria da Receita Federal do Brasil (RFB) com exigibilidade suspensa nos termos do art. 151 da Lei nº 5.172, de 25 de outubro de 1966 - Código Tributário Nacional (CTN), ou objeto de decisão judicial que determina sua desconsideração para fins de certificação da regularidade fiscal, ou ainda não vencidos; e

2. não constam inscrições em Dívida Ativa da União (DAU) na Procuradoria-Geral da Fazenda Nacional (PGFN).

Conforme disposto nos arts. 205 e 206 do CTN, este documento tem os mesmos efeitos da certidão negativa.

Esta certidão é válida para o estabelecimento matriz e suas filiais e, no caso de ente federativo, para todos os órgãos e fundos públicos da administração direta a ele vinculados. Refere-se à situação do sujeito passivo no âmbito da RFB e da PGFN e abrange inclusive as contribuições sociais previstas nas alíneas 'a' a 'd' do parágrafo único do art. 11 da Lei nº 8.212, de 24 de julho de 1991.

A aceitação desta certidão está condicionada à verificação de sua autenticidade na Internet, nos endereços <http://rfb.gov.br> ou <http://www.pgfn.gov.br>.

Certidão emitida gratuitamente com base na Portaria Conjunta RFB/PGFN nº 1.751, de 2/10/2014.
Emitida às 16:50:16 do dia 17/06/2024 <hora e data de Brasília>.
Válida até 14/12/2024.
Código de controle da certidão: **4C0A.5BC9.F350.7FB4**
Qualquer rasura ou emenda invalidará este documento.

PODER JUDICIÁRIO
JUSTIÇA DO TRABALHO

CERTIDÃO NEGATIVA DE DÉBITOS TRABALHISTAS

Nome: FIGUEIROA SILVA LTDA (MATRIZ E FILIAIS)
CNPJ: 46.602.644/0001-50
Certidão nº: 56788011/2024
Expedição: 19/08/2024, às 08:43:39
Validade: 15/02/2025 - 180 (cento e oitenta) dias, contados da data de sua expedição.

Certifica-se que **FIGUEIROA SILVA LTDA (MATRIZ E FILIAIS)**, inscrito(a) no CNPJ sob o nº **46.602.644/0001-50, NÃO CONSTA** como inadimplente no Banco Nacional de Devedores Trabalhistas.
Certidão emitida com base nos arts. 642-A e 883-A da Consolidação das Leis do Trabalho, acrescentados pelas Leis ns.º 12.440/2011 e 13.467/2017, e no Ato 01/2022 da CGJT, de 21 de janeiro de 2022.
Os dados constantes desta Certidão são de responsabilidade dos Tribunais do Trabalho.
No caso de pessoa jurídica, a Certidão atesta a empresa em relação a todos os seus estabelecimentos, agências ou filiais.
A aceitação desta certidão condiciona-se à verificação de sua autenticidade no portal do Tribunal Superior do Trabalho na Internet (http://www.tst.jus.br).
Certidão emitida gratuitamente.

INFORMAÇÃO IMPORTANTE
Do Banco Nacional de Devedores Trabalhistas constam os dados necessários à identificação das pessoas naturais e jurídicas inadimplentes perante a Justiça do Trabalho quanto às obrigações estabelecidas em sentença condenatória transitada em julgado ou em acordos judiciais trabalhistas, inclusive no concernente aos recolhimentos previdenciários, a honorários, a custas, a emolumentos ou a recolhimentos determinados em lei; ou decorrentes de execução de acordos firmados perante o Ministério Público do Trabalho, Comissão de Conciliação Prévia ou demais títulos que, por disposição legal, contiver força executiva.

Voltar | Imprimir

CAIXA ECONÔMICA FEDERAL

Certificado de Regularidade do FGTS - CRF

Inscrição: 46.602.644/0001-50

Razão Social: FRANCUALDO DE FIGUEIROA VIEIRA SILVA

Endereço: RUA PEDRO DE FARIAS 308 / CENTRO / TAPEROA / PB / 58680-000

A Caixa Econômica Federal, no uso da atribuição que lhe confere o Art. 7, da Lei 8.036, de 11 de maio de 1990, certifica que, nesta data, a empresa acima identificada encontra-se em situação regular perante o Fundo de Garantia do Tempo de Servico - FGTS.

O presente Certificado não servirá de prova contra cobrança de quaisquer débitos referentes a contribuições e/ou encargos devidos, decorrentes das obrigações com o FGTS.

Validade:24/08/2024 a 22/09/2024

Certificação Número: 2024082407365971026367

Informação obtida em 02/09/2024 13:22:15

A utilização deste Certificado para os fins previstos em Lei esta condicionada a verificação de autenticidade no site da Caixa: **www.caixa.gov.br**

GOVERNO DO ESTADO DA PARAÍBA
SECRETARIA DE ESTADO DA FAZENDA - SEFAZ

CERTIDÃO

CÓDIGO: **4E60.F4FC.5E6F.3F2E** Emitida no dia 17/08/2024 às 00:43:54

Nome Empresarial:
FIGUEIROA SILVA LTDA

Endereço:		Número:	Complemento:
ANTONIA DE SOUZA SOBRAL		**36**	**ANDAR 1;APT 1;SALA 1**
Bairro:	Município:		CEP:
CENTRO	**TAPEROA**		**58680-000**
Inscr. Estadual:	Situação Cadastral:	CNPJ/CPF:	
16.435.414-0	**CANCELADO**	**46.602.644/0001-50**	

Certifico, observadas as disposições da legislação vigente e de acordo com os assentamentos existentes neste órgão, que o Contribuinte supra identificado está em situação **REGULAR** perante a Fazenda Pública Estadual, **com relação a débitos fiscais administrativos e inscritos em Dívida Ativa.**

A presente Certidão não compreende débitos cuja exigibilidade esteja suspensa, nem exclui o direito de a Fazenda Pública Estadual, a qualquer tempo, cobrar valores a ela porventura devidos pelo referido Contribuinte.

Esta certidão é válida **por 60 (sessenta) dias a partir da data de sua emissão,** devendo ser confirmada a sua autenticidade através do serviço *Validar Certidão de Débito* na página www.sefaz.pb.gov.br.

OBS: Inválida para licitação no que se refere ao fornecimento de mercadorias ou prestação de serviços de transporte interestadual e intermunicipal ou comunicação não compreendidos na competência tributária dos municípios se o requerente supracitado estiver localizado no estado da Paraíba, ressalvada quando a licitação se referir à prestação de serviço de transporte entre municípios com características urbanas no âmbito das regiões metropolitanas no estado da Paraíba, reconhecida por Lei específica.

ESTADO DA PARAÍBA

PREFEITURA MUNCIPAL DE TAPEROÁ

CERTIDÃO NEGATIVA DE TRIBUTOS MUNICIPAIS

16/07/2024

PROCESSO: 05/2024 **NÚMERO DA CERTIDÃO:** 2023/0061796 **AUTENTICAÇÃO:** 6006179

IDENTIFICAÇÃO DO REQUERENTE

C.N.P.J. / C. P. F. 46602644000150 CONTRIBUINTE: FIGUEROA SILVA LTDA

ENDEREÇO: RUA ANTÔINIA DE SOUZA SOBRAL NÚMERO: 36 CEP:

UF: CIDADE:

FINALIDADE

FINS DE REGULARIDADE

NOTA

CERTIFICO que, apos feita a busca nos nossos cadastros, mobiliario e imobiliario, concluimos que nesta ocasião NÃO constam pendências em nome da pessoa acima identificada(requerente), relativas a tributos de competencia deste Municipio, inscrição em Dívida Ativa ou Junto a Procuradoria Geral do Municipio.

Fica ressalvado o direito da Fazenda Publica Municipal de cobrar e inscrever quaisquer divida, de responsabilidade do sujeito passivo acima identificado, que vierem a ser apuradas.

Esta CERTIDÃO refere-se tão somente a situação do sujeito passivo acima identificado no ambito desta Secretaria de Finanças, não abrangendo taxas, preço de competencia de outras secretarias, sendo fixado o seu prazo de validade em 60(sessenta) dias, nos termos da legislação de regência.

José Antonio de Souza
Secretário de Finanças

AUTORIDADE RESPONSÁVEL

Copyright © 2024, Info Public Informática - Todos os direitos reservados. Contato (83) 3243 7744 / 99692 3456.

PODER JUDICIÁRIO
TRIBUNAL DE JUSTIÇA DA PARAÍBA
TELEJUDICIÁRIO - CENTRAL DE CERTIDÕES
Praça João Pessoa, s/n - CEP 58013-902 - João Pessoa (PB)
Telefone: (83) 3216-1440

CERTIDÃO NEGATIVA

FALÊNCIA / RECUPERAÇÃO JUDICIAL E EXTRAJUDICIAL

Certificamos que, em pesquisa realizada nos registros de distribuição de feitos de falência e recuperação ativos nos cartórios comuns e/ou especializados, em todas as comarcas do Estado da Paraíba, **nada consta** contra:

CNPJ: 46.602.644/0001-50
Razão Social: FIGUEIROA SILVA LTDA
Nome Fantasia: QES SOLUCOES ADMINISTRATIVAS

Certidão emitida às 00:47 de 17/08/2024.

Validade 30 dias

1. Esta certidão foi expedida gratuitamente, através da internet, com base na Resolução nº 17/2010, da Presidência do TJPB e na Resolução nº 121/2010 do CNJ.
2. O número do documento constante nesta certidão foi informado pelo próprio solicitante. Sua autenticidade deverá ser conferida pelo interessado confrontando com o documento original (ex: CPF e RG).
3. Esta certidão não tera validade para fins de instrução de processos judiciais, exceto ANTECEDENTES CRIMINAIS.
4. A pesquisa é restrita aos dados fornecidos pelo solicitante, ficando ressalvados os registros cadastrados de forma diversa.
5. A pesquisa foi realizada nos seguintes sistemas processuais: PJE1G.

Para confirmar a autenticidade deste documento acesse **http://app.tjpb.jus.br/certo/validarcertidao** e insira o código de validação: **fvIV.vn4M**. Você pode também ler o codigo QR apresentado no cabeçalho.

ESTADO DA PARAÍBA
CÂMARA MUNICIPAL DE VEREADORES DE SÃO VICENTE DO SERIDÓ
"Casa Severino Marreiro"
CNPJ Nº 00.481.487/0001-71

ATESTADO DE CAPACIDADE TÉCNICA

A CÂMARA MUNICIPAL DE SÃO VICENTE DO SERIDÓ - PARAÍBA, pessoa jurídica de direito público, inscrita no CNPJ sob nº 00.481.487/0001-71, com sede a RUA RUA SENADOR RUI CARNEIRO, SN, centro, na cidade de VICENTE DO SERIDÓ, Estado da Paraíba - CEP: 58158000, ATESTA para os devidos fins de direito que o Sr. FRANCUALDO DE FIGUEIROA VIEIRA SILVA, representante legal da empresa Q&S – SOLUÇÕES ADMINISTRATIVAS, CNPJ: 46.602.644/0001-50 e portador do CPF nº 021.602.684-96 e do RG nº 2074477, prestou serviços de digitalização, organização, do arquivo e o incluindo em software de gestão de documentos, assim criando o acervo digital desta casa legislativa. Os serviços prestados pelo profissional se deram de modo plenamente satisfatório e nada consta que desabone sua idoneidade técnica e comercial.

SÃO JOSÉ DO SERIDÓ, 21 DE junho de 2023.

JUCILEIA MONTEIRO LIMA

CARTÓRIO DISTRITAL DE S.VICENTE DO SERIDÓ
Rua Prefeito Inácio Claudino, 360, Centro, Seridó - PB

Reconheço, por autenticidade, a(s) firma(s) de:
Jucélia Monteiro Lima
Dou fé. Seridó/PB - 21/06/2023
Notário: Maria Luzinete Miguel Araújo
Selo Digital:AOK74429-YRYO
Consulte a autenticidade em https://selodigital.tjpb.jus.br
Emol R$12,50 Farpen R$1,65 MP R$0,20 Fepj R$2,50

ESTADO DA PARAÍBA

PODER LEGISLATIVO

CÂMARA MUNICIPAL DE LIVRAMENTO

Gabinete da Presidência

ATESTADO DE CAPACIDADE TÉCNICA

A CÂMARA MUNICIPAL DE LIVRAMENTO PARAÍBA, pessoa jurídica de direito público, inscrita no CNPJ/MF sob n° 01.609.777/0001-10, com sede a SEVERINO JOSE FRANCISCO, SN, centro, na cidade de LIVRAMENTO, Estado da Paraíba - CEP: 58.690-000, ATESTA para os devidos fins de direito que o Sr. FRANCUALDO DE FIGUEIROA VIEIRA SILVA , representante legal da empresa Q&S – SOLUÇÕES ADMINISTRATIVAS, portador do CPF nº 021.602.684-96 e do RG nº 2074477, prestou serviços de digitalização, organização, do arquivo e o incluindo em software de gestão de documentos, assim criando o acervo digital desta casa legislativa. Os serviços prestados pelo profissional, se deram de modo plenamente satisfatório e nada consta que desabone sua idoneidade técnica e comercial.

Livramento - PB, 02 de Fevereiro de 2023.

gov.br Documento assinado digitalmente
ALZENHALLEY DAS NEVES BEZERRA
Data: 03/02/2023 10:51:02-0300
Verifique em https://verificador.iti.br

ALZENHALLEY DAS NEVES BERRA

Presidente

Data da consulta: 02/01/2024 09:01:44

Identificação do Contribuinte - CNPJ Matriz

CNPJ: **46.602.644/0001-50**
A opção pelo Simples Nacional e/ou SIMEI abrange todos os estabelecimentos da empresa

Nome Empresarial: **FIGUEIROA SILVA LTDA**

Situação Atual

Situação no Simples Nacional: **Optante pelo Simples Nacional desde 31/05/2022**
Situação no SIMEI: **NÃO enquadrado no SIMEI**

+ Mais informações

Voltar | Gerar PDF

ESTADO DA PARAÍBA
CÂMARA MUNICIPAL DE SANTO ANDRÉ
GABINETE DO PRESIDENTE

Expediente: EXPOSIÇÃO DE MOTIVOS N.° DV0002/2024
CHEFIA DE GABINETE
Assunto: Prestação de serviços de organização e digitalização de balancetes e despesas dos últimos 05 (cinco) anos, como também, todas as leis presentes na Câmara Municipal de Santo André-PB no período de 1997 a 2024, incluindo a locação de software de busca e armazenamento dos dados na nuvem, atendendo as normas da LG PD - Lei n.° 13.70/2018.
Legislação: Art. 75, inciso II, da Lei 14.133/21.
Anexo: Exposição de motivos correspondente e seus elementos, inclusive a minuta do respectivo contrato.

D E S P A C H O

APROVO a correspondente proposta nos termos do expediente supramencionado. Acolho a situação de Dispensa de Licitação, na forma como se apresenta neste procedimento de contratação direta, para atender a necessidade da demanda justificadamente requerida.

Remeta-se o processo, devidamente instruído de todos os seus elementos constitutivos, à apreciação da Assessoria Jurídica, para os fins e efeitos legais.

Santo André - PB, 09 de Setembro de 2024.

Maria Cristiane Alves de Medeiros
MARIA CRISTIANE ALVES DE MEDEIROS
Presidente

Processo Administrativo nº 00004/2024

Assunto: **Prestação de serviços de organização e digitalização de balancetes e despesas dos últimos 05 (cinco) anos, como também, todas as leis presentes na Câmara Municipal de Santo André–PB no período de 1997 a 2024, incluindo a locação de software de busca e armazenamento dos dados na nuvem, atendendo as normas da LG PD – Lei n.º 13.70/2018.**

Modalidade: **LICITAÇÃO – DISPENSA Nº 00002/2024**

PARECER

EMENTA: DIREITO ADMINISTRATIVO. SERVIÇOS DE ORGANIZAÇÃO E DIGITALIZAÇÃO DE BALANCETES E DESPESAS DOS ÚLTIMOS 05 (CINCO) ANOS, COMO TAMBÉM, TODAS AS LEIS PRESENTES NA CÂMARA MUNICIPAL DE SANTO ANDRÉ–PB NO PERÍODO DE 1997 A 2024, INCLUINDO A LOCAÇÃO DE SOFTWARE DE BUSCA E ARMAZENAMENTO DOS DADOS NA NUVEM, ATENDENDO AS NORMAS DA LG PD – LEI N.º 13.70/2018. LEGISLAÇÃO APLICÁVEL: LEI Nº 14.133/2021. ANÁLISE JURÍDICA DO PROCEDIMENTO E DAS MINUTAS. RESSALVAS E/OU RECOMENDAÇÕES. POSSIBILIDADE.

I – DO RELATÓRIO

Cuida-se de Processo Administrativo que dispõe sobre Dispensa de Licitação, objetivando a contratação de ***serviços de organização e digitalização de balancetes e despesas dos últimos 05 (cinco) anos, como também, todas as leis presentes na Câmara Municipal de Santo André–PB no período de 1997 a 2024, incluindo a locação de software de busca e armazenamento dos dados na nuvem, atendendo as normas da LG PD – Lei nº 13.70/2018***; à apreciação desta Assessoria Jurídica.

Vieram os presentes autos de processo de licitação instruídos com todos os documentos administrativos necessários, ressaltando-se a presença dos principais documentos, quais sejam: requerimento e demanda da Câmara Municipal de Santo André, encaminhamento da presidência ao setor de compras responsável, cotação de preço, termo de referência, autuação do presente processo, bem como a devida minuta para análise.

É o breve relatório.

II – DO MÉRITO

É sabido que no Direito Brasileiro, a licitação é a regra, sendo obrigatória sua adoção, pela Administração Pública, ressalvados os casos de dispensa e de inexigibilidade de licitação, estabelecidos na legislação ordinária.

Não se pode confundir dispensa de licitação com inexigibilidade de licitação; no primeiro caso, o objeto é licitável, apenas permitindo-se que a Administração, em determinados casos, dispense o procedimento licitatório; no segundo, o objeto não é licitável, tendo em vista a ocorrência de casos em que existe inviabilidade material ou jurídica de competição, o que torna a licitação impossível.


A Constituição Federal de 1988, com o fito de promover princípios administrativos como os da igualdade, impessoalidade, publicidade e moralidade, previu a licitação com regra geral para contratar com o Poder Público, seja obras, serviços, compras e alienações.

Nesse sentido, o seu art. 37, inciso XXI, *in verbis*:

> *Art. 37. A administração pública direta e indireta de qualquer dos Poderes da União, dos Estados, do Distrito Federal e dos Municípios obedecerá aos princípios de legalidade, impessoalidade, moralidade, publicidade e eficiência e, também, ao seguinte:*
>
> *(omissis)*
>
> *XXI – ressalvados os casos especificados na legislação, as obras, serviços, compras e alienações serão contratados mediante processo de licitação pública que assegure igualdade de condições a todos os concorrentes, com cláusulas que estabeleçam obrigações de pagamento, mantidas as condições efetivas da proposta, nos termos da lei, o qual somente permitirá as exigências de qualificação técnica e econômica indispensáveis à garantia do cumprimento das obrigações.*

Por ser exceção, o afastamento do dever de licitar deve ser acolhido pela administração pública apenas em casos excepcionais e que tenham respaldo legal, sob pena de desvirtuamento do mandamento constitucional.

Dentre os casos excepcionados da legislação, estão aqueles nos quais a formalização de processos mais complexos torna-se inviável do ponto de vista prático e da economicidade, são os processos tidos como dispensáveis.

 

No caso em comento, almeja-se a contratação de ***serviços de organização e digitalização de balancetes e despesas dos últimos 05 (cinco) anos, como também, todas as leis presentes na Câmara Municipal de Santo André–PB no período de 1997 a 2024, incluindo a locação de software de busca e armazenamento dos dados na nuvem, atendendo as normas da LG PD – Lei nº 13.70/2018,*** conforme solicitação e Termo de Referência anexo ao processo.

Sobre referida contratação, primeiramente, é preciso analisar sob o prisma do art. 75, II da nova Lei de Licitações nº 14.133/2021, *in verbis*:

> ***Art. 75. É dispensável a licitação:***
>
> *I – para contratação que envolva valores inferiores a R$ 119.812,02 (cento e dezenove mil oitocentos e doze reais e dois centavos), no caso de obras e serviços de engenharia ou de serviços de manutenção de veículos automotores; (Vide Decreto nº 11.871, de 2023) (Vigência)*
>
> ***II - para contratação que envolva valores inferiores a R$ 59.906,02 (cinquenta e nove mil novecentos e seis reais e dois centavos), no caso de outros serviços e compras; (Atualizado pelo Decreto nº 11.871, de 2023) (Vigência)***

Portanto, insta salientar que para contratação de serviços que não sejam de engenharia, nos termos da Lei, até o valor de ***R$ 59.906,02 (cinquenta e nove mil novecentos e seis reais e dois centavos)***, é dispensável a necessidade de licitar.

Conforme se verifica no presente processo de dispensa de licitação, o valor a ser contratado é R$ 26.000,00 (vinte e seis mil reais), para aquisição dos objetos da contratação, o que se depreende das propostas apresentadas pelas empresas interessadas.

Conclui-se, portanto, que o presente processo de dispensa de licitação está dentro do que determina a Lei, está em ordem, e a dispensa está dentro dos limites legais.

Outrossim, também se observa que o processo formalizado também atende as regras do art. 72 da lei 14.133/2021, pois, apresenta a documentação mínima necessário para a formalização da dispensa de licitação.

No entanto, é preciso que o gestor público, quando da escolha e da evidente necessidade de contratação, tome os cuidados necessários, para que referida contratação não exceda o valor de mercado (dentro da razoabilidade) e que sejam respeitados os princípios da legalidade, impessoalidade, moralidade, publicidade e eficiência (Art. 37 CF/88).

Cumpre apenas reiterar que não cabe a assessoria jurídica avaliar critérios de vantagem e conveniência na aquisição, pois, trata-se de prerrogativas exclusivas da gestão pública, dessa forma, desde que o entendimento o interesse público e as demais orientações técnicas apresentadas, entendo que a contratação poderá ser efetivada, de forma direta, tendo em vista que, a referida contratação enquadra-se nas hipóteses de dispensa de licitação, definida no inciso I, do artigo 75, da Lei 14.133/2021.

O presente parecer é prestado sob o prisma estritamente jurídico, não competindo a essa assessoria jurídica adentrar no mérito da conveniência e oportunidade dos atos praticados pelos gestores públicos

III – CONCLUSÕES

ANTE O EXPOSTO, pelas razões acima expostas, somos favoráveis a homologação do presente processo de dispensa de licitação para firmar Contrato de ***serviços de organização e digitalização de balancetes e despesas dos últimos 05 (cinco) anos, como também, todas as leis presentes na Câmara Municipal de Santo André–PB no período de 1997 a 2024, incluindo a locação de software de busca e armazenamento dos dados na nuvem, atendendo as normas da LG PD – Lei nº 13.70/2018***, pelo valor global de R$ 26.000,00 (vinte e seis mil reais).

Por derradeiro, cumpre salientar que a Assessoria Jurídica emite parecer sob o prisma estritamente jurídico, não lhe competindo adentrar a conveniência e à oportunidade dos atos praticados no âmbito da Administração, nem analisar aspectos de natureza eminentemente técnico-administrativa, além disso, este parecer é de caráter meramente opinativo, não vinculando, portanto, a decisão do Gestor Municipal (TCU, Acórdão nº 2935/2011, Plenário, Rel. Min. WALTON ALENCAR RODRIGUES, DOU de 17/05/2011). Como diz JUSTEN FILHO (2014. p. 689) "o essencial é a regularidade dos atos, não a aprovação da assessoria jurídica", ou seja, o gestor é livre no seu poder de decisão.

Desta forma, ressalvado o caráter opinativo desta alçada jurídica, e com o inarredável respeito ao entendimento diverso, este é o entendimento.

Por fim, encaminho esse parecer a Comissão de Licitação para continuidade do processo licitatório.

É o meu parecer.

Santo André, Paraíba, 10 de setembro de 2024.

Adilson Cardôzo Araújo
Assessor Jurídico
OAB/PB 14.315

ESTADO DA PARAÍBA
CÂMARA MUNICIPAL DE SANTO ANDRÉ
GABINETE DO PRESIDENTE

Santo André – PB, 20 de Setembro de 2024.

PORTARIA Nº DV 0002/2024

A PRESIDENTE DA CÂMARA MUNICIPAL DE SANTO ANDRÉ, ESTADO DA PARAÍBA, no uso de suas atribuições legais,

R E S O L V E:

RATIFICAR a Dispensa de Licitação nº DV0002/2024, que objetiva: Prestação de serviços de organização e digitalização de balancetes e despesas dos últimos 05 (cinco) anos, como também, todas as leis presentes na Câmara Municipal de Santo André-PB no período de 1997 a 2024, incluindo a locação de software de busca e armazenamento dos dados na nuvem, atendendo as normas da LG PD – Lei n.º 13.70/2018; com base nos elementos constantes da exposição de motivos correspondente, a qual sugere a contratação de:

- FIGUEIROA SILVA LTDA (Q&S – SOLUÇÕES ADMINISTRATIVAS) – CNPJ n.º 46.602.644/0001-50
Item(s): 1.
Valor: R$ 26.000,00

Publique-se e cumpra-se.

Maria Cristiane Alves de Medeiros
MARIA CRISTIANE ALVES DE MEDEIROS
Presidente

ESTADO DA PARAÍBA
CÂMARA MUNICIPAL DE SANTO ANDRÉ
GABINETE DO PRESIDENTE

Santo André – PB, 20 de Setembro de 2024.

PORTARIA Nº DV 50002/2024 – 01

A PRESIDENTE DA CÂMARA MUNICIPAL DE SANTO ANDRÉ, ESTADO DA PARAÍBA, no uso de suas atribuições legais,

R E S O L V E:

ADJUDICAR o objeto da Dispensa de licitação nº DV0002/2024, que objetiva: Prestação de serviços de organização e digitalização de balancetes e despesas dos últimos 05 (cinco) anos, como também, todas as leis presentes na Câmara Municipal de Santo André-PB no período de 1997 a 2024, incluindo a locação de software de busca e armazenamento dos dados na nuvem, atendendo as normas da LG PD – Lei n.º 13.70/2018; com base nos elementos constantes do processo correspondente, a:

- FIGUEIROA SILVA LTDA (Q&S - SOLUÇÕES ADMINISTRATIVAS) - CNPJ n.º 46.602.644/0001-50.
Item(s): 1.
Valor: R$ 26.000,00

Publique-se e cumpra-se.

Maria Cristiane Alves de Medeiros
MARIA CRISTIANE ALVES DE MEDEIROS
Presidente

ESTADO DA PARAÍBA
CÂMARA MUNICIPAL DE SANTO ANDRÉ
GABINETE DO PRESIDENTE

Santo André - PB, 20 de Setembro de 2024.

PORTARIA Nº DV 0002/2024 - 02

A PRESIDENTE DA CÂMARA MUNICIPAL DE SANTO ANDRÉ, ESTADO DA PARAÍBA, no uso de suas atribuições legais,

R E S O L V E:

DESIGNAR o servidor Divanizio da Silva Souza, Chefe de Gabinete, como **Gestor** do contrato decorrente da Dispensa de Licitação nº DV0002/2024, que objetiva: Prestação de serviços de organização e digitalização de balancetes e despesas dos últimos 05 (cinco) anos, como também, todas as leis presentes na Câmara Municipal de Santo André-PB no período de 1997 a 2024, incluindo a locação de software de busca e armazenamento dos dados na nuvem, atendendo as normas da LG PD - Lei n.º 13.70/2018; com as atribuições nos termos da norma vigente, especialmente para coordenar as atividades relacionadas à fiscalização do referido contrato.

Publique-se e cumpra-se.

Maria Cristiane Alves de Medeiros
MARIA CRISTIANE ALVES DE MEDEIROS
Presidente

ESTADO DA PARAÍBA
CÂMARA MUNICIPAL DE SANTO ANDRÉ
GABINETE DO PRESIDENTE

Santo André - PB, 20 de Setembro de 2024.

PORTARIA Nº DV 0002/2024 - 03

A PRESIDENTE DA CÂMARA MUNICIPAL DE SANTO ANDRÉ, ESTADO DA PARAÍBA, no uso de suas atribuições legais,

R E S O L V E:

DESIGNAR O servidor Anderson Nunes de Medeiros, Tesoureiro, para **Fiscal Técnico;** do contrato decorrente da Dispensa de Licitação nº DV0002/2024, que objetiva: Prestação de serviços de organização e digitalização de balancetes e despesas dos últimos 05 (cinco) anos, como também, todas as leis presentes na Câmara Municipal de Santo André-PB no período de 1997 a 2024, incluindo a locação de software de busca e armazenamento dos dados na nuvem, atendendo as normas da LG PD - Lei n.º 13.70/2018; com as atribuições nos termos da norma vigente, especialmente para acompanhar e fiscalizar a execução do referido contrato.

Publique-se e cumpra-se.

Maria Cristiane Alves de Medeiros
MARIA CRISTIANE ALVES DE MEDEIROS
Presidente

ESTADO DA PARAÍBA
CÂMARA MUNICIPAL DE SANTO ANDRÉ
GABINETE DO PRESIDENTE

Santo André – PB, 20 de Setembro de 2024.

PORTARIA Nº DV 0002/2024 – 04

A PRESIDENTE DA CÂMARA MUNICIPAL DE SANTO ANDRÉ, ESTADO DA PARAÍBA, no uso de suas atribuições legais,

R E S O L V E:

AUTORIZAR a lavratura do respectivo contrato decorrente da Dispensa de Licitação nº DV0002/2024, que objetiva: Prestação de serviços de organização e digitalização de balancetes e despesas dos últimos 05 (cinco) anos, como também, todas as leis presentes na Câmara Municipal de Santo André-PB no período de 1997 a 2024, incluindo a locação de software de busca e armazenamento dos dados na nuvem, atendendo as normas da LG PD – Lei n.º 13.70/2018.

Publique-se e cumpra-se.

Maria Cristiane Alves de Medeiros
MARIA CRISTIANE ALVES DE MEDEIROS
Presidente

ESTADO DA PARAÍBA
CÂMARA MUNICIPAL DE SANTO ANDRÉ
CHEFIA DE GABINETE

DISPENSA N° DV0002/2024

DECLARAÇÃO - PUBLICAÇÃO

D E C L A R A Ç Ã O

Declaro para os devidos fins de direito, que o ato que autoriza a contratação direta e o respectivo extrato do contrato decorrente da Dispensa de Licitação n° DV0002/2024, foram divulgados no sítio eletrônico oficial abaixo indicado, onde serão mantidos à disposição do público, nos termos do Art. 72, parágrafo único, da Lei 14.133/21.

Sítio eletrônico oficial: https://camaradesantoandre.pb.gov.br/.

Santo André - PB, 20 de Setembro de 2024.

DIVANIZIO DA SILVA SOUZA
Chefe de Gabinete

ESTADO DA PARAÍBA
CÂMARA MUNICIPAL DE SANTO ANDRÉ
SETOR DE CONTRATAÇÃO

DISPENSA Nº DV0002/2024

DECLARAÇÃO - PUBLICAÇÃO

D E C L A R A Ç Ã O

Declaro para os devidos fins de direito, que o ato que autoriza a contratação direta e o respectivo extrato do contrato decorrente da Dispensa de Licitação nº DV0002/2024, foram divulgados no sítio eletrônico oficial abaixo indicado, onde serão mantidos à disposição do público, nos termos do Art. 72, parágrafo único, da Lei 14.133/21.

Sítio eletrônico oficial: https://camaradesantoandre.pb.gov.br/.

Santo André - PB, 20 de Setembro de 2024.

Anderson Nunes de Medeiros.
ANDERSON NUNES DE MEDEIROS
Agente de Contratação

Prefeitura Municipal de Solânea

LICITAÇÃO

PREFEITURA MUNICIPAL DE SOLÂNEA

RATIFICAÇÃO
ADESÃO REGISTRO DE PREÇOS Nº AD00004/2024

Nos termos dos elementos constantes da respectiva Exposição de Motivos que instrui o processo e observado o parecer da Assessoria Jurídica, referente a Adesão Registro de Preços nº AD00004/2024, que objetiva: Contratação de Serviços Técnicos Especializados, para fornecimento de Sistema de Gestão Educacional como serviços (SAAS – Software as a Service), com serviços de licenciamento, hospedagem, consultoria, configuração, implantação, treinamento e suporte técnico de sistemas no âmbito da Secretaria de Educação do Município de Solânea; RATIFICO o correspondente procedimento em favor de: SOGO TECNOLOGIA E SERVIÇOS S/A - R$ 498.750,60.

Solânea - PB, 18 de Setembro de 2024
KAYSER NOGUEIRA PINTO ROCHA
PREFEITO

Câmara Municipal de Imaculada

LICITAÇÃO

CÂMARA MUNICIPAL DE IMACULADA

AVISO
DISPENSA DE LICITAÇÃO Nº 00009/2024

A Câmara Municipal de Imaculada/PB, com sede na Rua Antônio Caetano, 106, Centro, Imaculada-PB, torna público que fará realizar, Contratação Direta – para Contratação de empresa para fornecimento e montagem de moveis planejados para a Câmara Municipal de Imaculada/PB, **a fim de obter propostas adicionais.** Para tanto, convoca os interessados a enviarem suas propostas para o objeto constante do edital, disponibilizado no site https:// https://camaraimaculada.pb.gov.br// (aba licitação) a ser enviado para o e-mail camaraimaculadapb@hotmail.com **até as 18h00 do dia 26/09/2024. A empresa vencedora será convocada para envio da documentação.**

Imaculada - PB, 20 de Setembro de 2024.
PETRÔNIO DANTAS RIBEIRO
SECRETÁRIO GERAL

Câmara Municipal de Santo André

LICITAÇÃO

CÂMARA MUNICIPAL DE SANTO ANDRÉ

RATIFICAÇÃO E ADJUDICAÇÃO
DISPENSA Nº DV0002/2024

Nos termos dos elementos constantes da respectiva Exposição de Motivos que instrui o processo e observado o parecer da Assessoria Jurídica, referente a Dispensa de Licitação nº DV0002/2024, que objetiva: Prestação de serviços de organização e digitalização de balancetes e despesas dos últimos 05 (cinco) anos, como também, todas as leis presentes na Câmara Municipal de Santo André-PB no período de 1997 a 2024, incluindo a locação de software de busca e armazenamento dos dados na nuvem, atendendo as normas da LG PD – Lei n.º 13.70/2018; RATIFICO o correspondente procedimento e ADJUDICO o seu objeto a: FIGUEIROA SILVA LTDA (Q&S - SOLUÇÕES ADMINISTRATIVAS) – CNPJ n.º 46.602.644/0001-50 - R$ 26.000,00.

Santo André - PB, 20 de Setembro de 2024
MARIA CRISTIANE ALVES DE MEDEIROS
PRESIDENTE

Câmara Municipal de São Domingos do Cariri

EXTRATO

CÂMARA MUNICIPAL DE SÃO DOMINGOS DO CARIRI

EXTRATO DE CONTRATO

OBJETO: AQUISIÇÃO DE VEÍCULO AUTOMOTOR PARA CÂMARA MUNICIPAL DE SÃO DOMINGOS DO CARIRI. FUNDAMENTO LEGAL: Pregão Eletrônico nº 00001/2024. DOTAÇÃO: Recursos não Vinculados de Impostos: I – CÂMARA MUNICIPAL DE SÃO DOMINGOS DO CARIRI 0100 – CÂMARA MUNICIPAL 01 – LEGISLATIVA 031 – AÇÃO LEGISLATIVA 1032 – AQUISIÇÃO DE VEÍCULOS PARA O PODER LEGISLATIVO MUNICIPAL 1001 – AQUISIÇÃO DE VEÍCULOS PARA A CAMARA MUNICIPAL 500 – RECURSOS NÃO VINCULADOS DE IMPOSTOS 4.4.90.52.01 – EQUIPAMENTOS E MATERIAL PERMANENTE. VIGÊNCIA: até o final do exercício financeiro de 2024. PARTES CONTRATANTES: Câmara Municipal de São Domingos do Cariri e: CT Nº 00003/2024 - 20.09.24 - FIORI VEICOLO S.A - R$ 84.000,00.

ATOS EMPRESARIAIS

SINTEPS-CG SINDICATO DOS TRABALHIADORES
NAS EMPRESAS DE PRESTAÇÃO DE SERVIÇOS DE CAMPINA GRANDE-PB
CNPJ: 01.559.792/0001-00

EDITAL DE CONVOCAÇÃO À ASSEMBLEIA GERAL ELEITORAL

O SINTEPS-CG, através de sua diretoria fundamentada no Art. 8º, letra "d", Art. 30, 31 e 39 do Estatuto da entidade, convoca todos os trabalhadores associados há 06 (seis) meses no sindicato e com no mínimo 01 ano de categoria e quites com suas obrigações sindicais, conforme Art. 32, letras "b" e "c" e Art. 36 e 37 do Estatuto da Entidade, para participarem da ASSEMBLEIA GERAL ELEITORAL a realizar-se no dia 29 de outubro de 2024(vinte e nove de outubro de dois mil e vinte quatro) das 8h00 às 17h00 na sede do SINTEPS-CG, situado na Rua João de Lemos Pessoa nº95 Bairro: Sandra Cavalcante, CAMPINA GRANDE - PB.

O prazo para registro de Chapa será de dez dias corridos a contar do dia 22/09/2024 (vinte e dois de setembro de dois mil e vinte e quatro) encerrando-se no dia 01/10/2024 (primeiro de outubro de dois mil e vinte e quatro), na secretaria do sindicato no horário das 8:00h às 12:00h e das 14:00h ás 17:00h;

- O prazo para impugnação de candidaturas será de 05(cinco) dias úteis após a publicação do registro de chapas no Diário Oficial do Estado da Paraíba.
- Haverá uma 2ª votação no dia 13/11/2024 (treze de novembro de dois mil e vinte e quatro) das 8:00h às17:00h no mesmo local, caso não seja atingido o quórum em 1ª votação, com pelo menos um terço 1/3 dos eleitores inscritos para a primeira convocação.

Este edital de convocação estará afixado na sede do SINTEPS-CG, na Caixa Econômica Federal, Hospital Universitário Alcides Carneiro (HUAC), UEPB, UFCG, Escolas Estaduais, Secretaria de Limpeza Urbana (SESUMA), Instituto do Semiárido (INSA)e frente de serviços que compreende o município de Campina Grande(PB).

Campina Grande (PB), 21 de setembro de 2024
JOAO PAULO GUIMARAES DE SOUTO
PRESIDENTE EM EXERCÍCIO

SERVIÇO NACIONAL DE APRENDIZAGEM COMERCIAL

PROCESSO SELETIVO PARA PROVIMENTO DE FORMAÇÃO DE CADASTRO DE RESERVA

COMUNICADO DE RECRUTAMENTO E SELEÇÃO Nº 002/2024 – SENAC/DR/PB

O SENAC – Serviço Nacional de Aprendizagem Comercial – Departamento Regional do Estado da Paraíba, entidade sem fins lucrativos e de natureza jurídica de direito privado nos termos da lei civil, do Decreto-Lei nº 8.621, de 10 de janeiro 1946 e do art. 4º do Decreto nº 61.843, de 05 de dezembro de 1967, realizará Processo Seletivo objetivando o suprimento de vagas para contratação de pessoal na formação de cadastro reserva, ressaltando-se que o presente processo não é um concurso público e não é regido por normas aplicáveis a qualquer nível da Administração Pública (Federal, Estadual e/ou Municipal).

O Processo de Seleção do Senac DR/PB nº 002/2024, será para preenchimento de Cadastro de Reserva em diversos cargos de nível fundamental, médio e superior, com possibilidade de lotação nos municípios de João Pessoa, Campina Grande, Patos, Cajazeiras e Areia.
Os cargos disponíveis para o certame, são: Assistente Administrativo, Auxiliar de Serviços Gerais (Limpeza), Ajudante de Cozinha, Arquiteto, Assistente Técnico, Artifície, Bibliotecário, Cozinheiro, Garçom, Instrutor (Garçom), Instrutor (Camareira), Instrutor (Gastronomia), Instrutor (Recepcionista), Maitre, Motorista, Psicólogo, Supervisor Pedagógico, Técnico (Jornalista), Técnico (Manutenção de Redes e Computadores), Técnico (Rotinas Pessoais), Técnico (Tecnologia em Banco de Dados), Técnico (Tecnologia em Análises e Desenvolvimentos de Sistemas), Técnico (Nutrição).

Informações sobre jornada de trabalho, etapas do processo de seleção, remuneração e requisitos mínimos para participação podem ser consultados através do Comunicado de Recrutamento e Seleção Nº 002/2024, disponível no site da instituição, http://pb.senac.br/selecao

As inscrições para participar do Processo Seletivo serão realizadas a partir das 9h do dia 23 de setembro de 2024 até às 17h do dia 27 de setembro de 2024, única e exclusivamente por meio do site institucional do Senac, no link: http://pb.senac.br/selecao. Para efetivar a participação no Processo Seletivo, o candidato deverá se cadastrar no site e após o cadastro, efetuar a inscrição.

Recomendamos que o (a) candidato (a) leia atentamente o Comunicado de Recrutamento e Seleção Nº 002/2024 antes de fazer sua inscrição.

O Comunicado na íntegra estará disponível no site: http://pb.senac.br/selecao

João Pessoa, 22 de setembro de 2024.

José Marconi Medeiros de Souza
Presidente do Conselho Regional do Senac/PB

Geraldo Bezerra Veras
Diretor Regional do Senac/PB

PREFEITURA MUNICIPAL DE LAGOA SECA
ADJUDICAÇÃO E RATIFICAÇÃO
INEXIGIBILIDADE Nº IN00076/2024

Nos termos dos elementos constantes da respectiva Exposição de Motivos que instrui o processo e observado o parecer da Assessoria Jurídica, referente à Inexigibilidade de Licitação nº IN00076/2024, que objetiva: CONTRATAÇÃO DE VEÍCULO (TIPO: CARRO-PIPA), COM CAPACIDADE MÍNIMA DE 7 (SETE) M³ DE ÁGUA, COM MOTORISTA, PARA EXECUÇÃO DO ABASTECIMENTO DE ÁGUA POTÁVEL PARA ATENDIMENTO EMERGENCIAL DA POPULAÇÃO CARENTE E AQUISIÇÃO DE ÁGUA DE POÇO ARTESIANO PRÓPRIO, CAPTADA POR CARROS-PIPA COM CAPACIDADE MÍNIMA DE 8000 L, PARA ATENDER A DEMANDA DE ABASTECIMENTO DE CISTERNAS COMUNITÁRIAS, ESCOLAS E SECRETARIAS DESTA MUNICIPALIDADE; ADJUDICO o seu objeto e RATIFICO o correspondente procedimento em favor de: EDMILSON DA COSTA - R$ 88.000,00.

Lagoa Seca - PB, 17 de Setembro de 2024

MARIA DALVA LUCENA DE LIMA
Prefeita

PREFEITURA MUNICIPAL DE LAGOA SECA
EXTRATO DE CONTRATO

OBJETO: CONTRATAÇÃO DE VEÍCULO (TIPO: CARRO-PIPA), COM CAPACIDADE MÍNIMA DE 7 (SETE) M³ DE ÁGUA, COM MOTORISTA, PARA EXECUÇÃO DO ABASTECIMENTO DE ÁGUA POTÁVEL PARA ATENDIMENTO EMERGENCIAL DA POPULAÇÃO CARENTE E AQUISIÇÃO DE ÁGUA DE POÇO ARTESIANO PRÓPRIO, CAPTADA POR CARROS-PIPA COM CAPACIDADE MÍNIMA DE 8000 L, PARA ATENDER A DEMANDA DE ABASTECIMENTO DE CISTERNAS COMUNITÁRIAS, ESCOLAS E SECRETARIAS DESTA MUNICIPALIDADE. FUNDAMENTO LEGAL: Inexigibilidade de Licitação nº IN00076/2024. DOTAÇÃO: ORÇAMENTO 2024: RECURSOS PRÓPRIOS. VIGÊNCIA: até 18/03/2025. PARTES CONTRATANTES: Prefeitura Municipal de Lagoa Seca e: CT Nº 00214/2024 - 18.09.24 - EDMILSON DA COSTA - R$ 88.000,00.

PREFEITURA MUNICIPAL DE LAGOA SECA
ADJUDICAÇÃO E RATIFICAÇÃO
INEXIGIBILIDADE Nº IN00077/2024

Nos termos dos elementos constantes da respectiva Exposição de Motivos que instrui o processo e observado o parecer da Assessoria Jurídica, referente à Inexigibilidade de Licitação nº IN00077/2024, que objetiva: CONTRATAÇÃO DE VEÍCULO (TIPO: CARRO-PIPA), COM CAPACIDADE MÍNIMA DE 7 (SETE) M³ DE ÁGUA, COM MOTORISTA, PARA EXECUÇÃO DO ABASTECIMENTO DE ÁGUA POTÁVEL PARA ATENDIMENTO EMERGENCIAL DA POPULAÇÃO CARENTE E AQUISIÇÃO DE ÁGUA DE POÇO ARTESIANO PRÓPRIO, CAPTADA POR CARROS-PIPA COM CAPACIDADE MÍNIMA DE 8000 L, PARA ATENDER A DEMANDA DE ABASTECIMENTO DE CISTERNAS COMUNITÁRIAS, ESCOLAS E SECRETARIAS DESTA MUNICIPALIDADE; ADJUDICO o seu objeto e RATIFICO o correspondente procedimento em favor de: MARICÉLIA DE ARAUJO FERREIRA COSTA - R$ 88.000,00.

Lagoa Seca - PB, 17 de Setembro de 2024

MARIA DALVA LUCENA DE LIMA
Prefeita

PREFEITURA MUNICIPAL DE LAGOA SECA
EXTRATO DE CONTRATO

OBJETO: CONTRATAÇÃO DE VEÍCULO (TIPO: CARRO-PIPA), COM CAPACIDADE MÍNIMA DE 7 (SETE) M³ DE ÁGUA, COM MOTORISTA, PARA EXECUÇÃO DO ABASTECIMENTO DE ÁGUA POTÁVEL PARA ATENDIMENTO EMERGENCIAL DA POPULAÇÃO CARENTE E AQUISIÇÃO DE ÁGUA DE POÇO ARTESIANO PRÓPRIO, CAPTADA POR CARROS-PIPA COM CAPACIDADE MÍNIMA DE 8000 L, PARA ATENDER A DEMANDA DE ABASTECIMENTO DE CISTERNAS COMUNITÁRIAS, ESCOLAS E SECRETARIAS DESTA MUNICIPALIDADE. FUNDAMENTO LEGAL: Inexigibilidade de Licitação nº IN00077/2024. DOTAÇÃO: ORÇAMENTO 2024: RECURSOS PRÓPRIOS. VIGÊNCIA: até 18/03/2025. PARTES CONTRATANTES: Prefeitura Municipal de Lagoa Seca e: CT Nº 00215/2024 - 18.09.24 - MARICÉLIA DE ARAUJO FERREIRA COSTA - R$ 88.000,00.

PREFEITURA MUNICIPAL DE LAGOA SECA
ADJUDICAÇÃO E RATIFICAÇÃO
INEXIGIBILIDADE Nº IN00078/2024

Nos termos dos elementos constantes da respectiva Exposição de Motivos que instrui o processo e observado o parecer da Assessoria Jurídica, referente à Inexigibilidade de Licitação nº IN00078/2024, que objetiva: CONTRATAÇÃO DE VEÍCULO (TIPO: CARRO-PIPA), COM CAPACIDADE MÍNIMA DE 7 (SETE) M³ DE ÁGUA, COM MOTORISTA, PARA EXECUÇÃO DO ABASTECIMENTO DE ÁGUA POTÁVEL PARA ATENDIMENTO EMERGENCIAL DA POPULAÇÃO CARENTE E AQUISIÇÃO DE ÁGUA DE POÇO ARTESIANO PRÓPRIO, CAPTADA POR CARROS-PIPA COM CAPACIDADE MÍNIMA DE 8000 L, PARA ATENDER A DEMANDA DE ABASTECIMENTO DE CISTERNAS COMUNITÁRIAS, ESCOLAS E SECRETARIAS DESTA MUNICIPALIDADE; ADJUDICO o seu objeto e RATIFICO o correspondente procedimento em favor de: JOSENILDO JOSE DA ROCHA 79887884468 - R$ 88.000,00.

Lagoa Seca - PB, 17 de Setembro de 2024

MARIA DALVA LUCENA DE LIMA
Prefeita

PREFEITURA MUNICIPAL DE LAGOA SECA
EXTRATO DE CONTRATO

OBJETO: CONTRATAÇÃO DE VEÍCULO (TIPO: CARRO-PIPA), COM CAPACIDADE MÍNIMA DE 7 (SETE) M³ DE ÁGUA, COM MOTORISTA, PARA EXECUÇÃO DO ABASTECIMENTO DE ÁGUA POTÁVEL PARA ATENDIMENTO EMERGENCIAL DA POPULAÇÃO CARENTE E AQUISIÇÃO DE ÁGUA DE POÇO ARTESIANO PRÓPRIO, CAPTADA POR CARROS-PIPA COM CAPACIDADE MÍNIMA DE 8000 L, PARA ATENDER A DEMANDA DE ABASTECIMENTO DE CISTERNAS COMUNITÁRIAS, ESCOLAS E SECRETARIAS DESTA MUNICIPALIDADE. FUNDAMENTO LEGAL: Inexigibilidade de Licitação nº IN00078/2024. DOTAÇÃO: ORÇAMENTO 2024: RECURSOS PRÓPRIOS. VIGÊNCIA: até 18/03/2025. PARTES CONTRATANTES: Prefeitura Municipal de Lagoa Seca e: CT Nº 00216/2024 - 18.09.24 - JOSENILDO JOSÉ DA ROCHA 79887884468 - R$ 88.000,00.

PREFEITURA MUNICIPAL DE LAGOA SECA
ADJUDICAÇÃO E RATIFICAÇÃO
INEXIGIBILIDADE Nº IN00079/2024

Nos termos dos elementos constantes da respectiva Exposição de Motivos que instrui o processo e observado o parecer da Assessoria Jurídica, referente à Inexigibilidade de Licitação nº IN00079/2024, que objetiva: CONTRATAÇÃO DE VEÍCULO (TIPO: CARRO-PIPA), COM CAPACIDADE MÍNIMA DE 7 (SETE) M³ DE ÁGUA, COM MOTORISTA, PARA EXECUÇÃO DO ABASTECIMENTO DE ÁGUA POTÁVEL PARA ATENDIMENTO EMERGENCIAL DA POPULAÇÃO CARENTE E AQUISIÇÃO DE ÁGUA DE POÇO ARTESIANO PRÓPRIO, CAPTADA POR CARROS-PIPA COM CAPACIDADE MÍNIMA DE 8000 L, PARA ATENDER A DEMANDA DE ABASTECIMENTO DE CISTERNAS COMUNITÁRIAS, ESCOLAS E SECRETARIAS DESTA MUNICIPALIDADE; ADJUDICO o seu objeto e RATIFICO o correspondente procedimento em favor de: EMANUELLE SANTOS CANDIDO - R$ 88.000,00.

Lagoa Seca - PB, 17 de Setembro de 2024

MARIA DALVA LUCENA DE LIMA
Prefeita

PREFEITURA MUNICIPAL DE LAGOA SECA
EXTRATO DE CONTRATO

OBJETO: CONTRATAÇÃO DE VEÍCULO (TIPO: CARRO-PIPA), COM CAPACIDADE MÍNIMA DE 7 (SETE) M³ DE ÁGUA, COM MOTORISTA, PARA EXECUÇÃO DO ABASTECIMENTO DE ÁGUA POTÁVEL PARA ATENDIMENTO EMERGENCIAL DA POPULAÇÃO CARENTE E AQUISIÇÃO DE ÁGUA DE POÇO ARTESIANO PRÓPRIO, CAPTADA POR CARROS-PIPA COM CAPACIDADE MÍNIMA DE 8000 L, PARA ATENDER A DEMANDA DE ABASTECIMENTO DE CISTERNAS COMUNITÁRIAS, ESCOLAS E SECRETARIAS DESTA MUNICIPALIDADE. FUNDAMENTO LEGAL: Inexigibilidade de Licitação nº IN00079/2024. DOTAÇÃO: ORÇAMENTO 2024: RECURSOS PRÓPRIOS. VIGÊNCIA: até 18/03/2025. PARTES CONTRATANTES: Prefeitura Municipal de Lagoa Seca e: CT Nº 00217/2024 - 18.09.24 - EMANUELLE SANTOS CANDIDO - R$ 88.000,00.

PREFEITURA MUNICIPAL DE MATO GROSSO
AVISO DE LICITAÇÃO
PREGÃO ELETRÔNICO Nº 00014/2024

Torna público que fará realizar através do Pregoeiro Oficial e Equipe de Apoio, sediada na Rua Cirilo Jose de Lima, 134 - Centro - Mato Grosso - PB, por meio do site www.portaldecompraspublicas.com.br, licitação modalidade Pregão Eletrônico, do tipo menor preço, para: Contratação de empresa para fornecimento parcelado de mobiliário escolar (conforme padrão do FNDE) para atender as necessidades da Secretaria Municipal de Educação de Mato Grosso-PB. Conforme especificações contidas no Termo de Referência. Abertura da sessão pública: 09:00 horas do dia 07 de Outubro de 2024. Início da fase de lances: 09:15 horas do dia 07 de Outubro de 2024. Referência: horário de Brasília - DF. Recursos: previstos no orçamento vigente. Fundamento legal: Lei Federal nº 14.133/21; Lei Complementar nº 123/06; Decreto Municipal nº 0010/2023/23; Decreto Municipal nº 0015/2023/23; Decreto Municipal nº 0016/2023/23; Decreto Municipal nº 0017/2023/23; Decreto Municipal nº 0019/2023/23; Decreto Municipal nº 0020/2023/23; Decreto Municipal nº 0021/2023/23; Decreto Municipal nº 0022/2023/23; Decreto Municipal nº 0023/2023/23; Decreto Municipal nº 0030/2024/24; Instrução Normativa nº 73 SEGES/ME/22; e legislação pertinente, consideradas as alterações posteriores das referidas normas. Informações: das 08:00 as 14:00 horas dos dias úteis, no endereço supracitado. Telefone: (83) 34421301. E-mail: licitamatogrosso@gmail.com. Edital: www.matogrosso.pb.gov.br; www.tce.pb.gov.br; www.portaldecompraspublicas.com.br; www.gov.br/pncp.

Mato Grosso - PB, 20 de Setembro de 2024

FRANCISCO MANOEL DA SILVA NETO
Pregoeiro Oficial

PREFEITURA MUNICIPAL DE MONTEIRO
AVISO DE LICITAÇÃO
CONCORRÊNCIA ELETRÔNICA Nº 00004/2024 - SECOSE

Torna público que fará realizar através da Comissão Permanente de Contratação, sediada na Rua Alcindo Bezerra de Menezes, 13 - Centro - Monteiro - PB, por meio do site www.comprasgovernamentais.gov.br, licitação modalidade Concorrência Eletrônica, do tipo menor preço, para: CONTRATAÇÃO DE EMPRESA PARA CONSTRUÇÃO DA QUADRA ESPORTIVA DA ESCOLA MARIA LAURICELIA FREITAS NO MUNICIPIO DE MONTEIRO/PB. Abertura da sessão pública: 09:00 horas do dia 04 de Novembro de 2024. Início da fase de lances: para ocorrer nessa mesma sessão pública. Referência: horário de Brasília - DF. Recursos: previstos no orçamento vigente. Fundamento legal: Lei Federal nº 14.133/21; Lei Municipal nº 2.226/2024/24; Lei Complementar nº 123/06; Instrução Normativa nº 73 SEGES/ME/22; e legislação pertinente, consideradas as alterações posteriores das referidas normas. Informações: das 08:00 as 12:00 horas dos dias úteis, no endereço supracitado. E-mail: licitacaopmmonteiro@gmail.com. Edital: https://www.monteiro.pb.gov.br/; www.tce.pb.gov.br; www.comprasgovernamentais.gov.br; www.gov.br/pncp.

Monteiro - PB, 19 de Setembro de 2024

ANNE RAPHAELLE DE SANTA CRUZ MELO
Presidente da Comissão

PREFEITURA MUNICIPAL DE NAZAREZINHO
CHAMADA PÚBLICA Nº 002/2024

A diretora interna da CPL torna público que fará realizar no dia 11/11/2024, às 08h, na sala da CPL na Prefeitura Municipal de Nazarezinho, Situada a Rua Antônio Maria, nº 81, Nazarezinho-PB, chamamento público para Contratação de empresa para prestar os serviços de procedimentos oftalmológicos nas modalidades ambulatorial e apoio diagnóstico, terapêutico, e tratamento de glaucoma, de acordo com as diretrizes do sistema único de saúde, conforme tabela de referência, para atender as necessidades diárias dos usuários do sus da secretaria de saúde do município de Nazarezinho-PB.

Edital: Portal da Transparência: www.nazarezinho.pb.gov.br ou www.tce.pb.gov.br

Nazarezinho, PB, 20/09/2024.

Marilda Sarmento Luis
Diretora Interna

PREFEITURA MUNICIPAL DE NAZAREZINHO
AVISO DE LICITAÇÃO
PREGÃO ELETRÔNICO Nº 00017/2024

A Diretora Interna torna público que será realizado o procedimento licitatório na modalidade Pregão Eletrônico, do tipo Menor Preço por Item. Objeto: Contratação de empresa para prestação de serviços de instalação, desinstalação, manutenção preventiva e corretiva dos consultórios e demais equipamentos de uso odontológico, das Unidades Básicas de Saúde e do Centro de Especialidades Odontológicas (CEO), nas zonas rural e urbana do município de Nazarezinho-PB, conforme especificações do Edital. Abertura das propostas: dia 10/10/2024, às 08h, através do site www.portaldecompraspublicas.com.br. Edital disponível: www.tce.pb.gov.br e www.nazarezinho.pb.gov.br.

Nazarezinho-PB, 20/09/2024.

MARILDA SARMENTO LUIS
Diretora Interna dos Processos

PREFEITURA MUNICIPAL DE PIANCÓ
EXTRATO DE TERMO DE ADITIVO

INSTRUMENTO: SEGUNDO TERMO DE ADITIVO AO CONTRATO Nº 03.04/2022, EM 21.09.2022.

PARTES: PREFEITURA MUNICIPAL DE PIANCÓ E A EMPRESA MARIANA LEITE CAZE CNPJ 47.656.308/0001-87.

OBJETO CONTRATUAL:

CONTRATAÇÃO DE EMPRESA PARA PRESTAÇÃO DOS SERVIÇOS ESPECIALIZADOS DE ODONTÓLOGO (A) PARA O ATENDIMENTO NA UNIDADE DE PRONTO ATENDIMENTO (UPA), REFERENTE A CHAMADA PÚBLICA 0001/2022.

OBJETO DO ADITIVO: PRORROGAÇÃO DE PRAZO.

FUNDAMENTAÇÃO: ART. 57, II LEI Nº 8.666/93.

PIANCÓ-PB, 20 DE SETEMBRO DE 2024.

Daniel Galdino de Araújo Pereira
Prefeito

PREFEITURA MUNICIPAL DE PIANCÓ
EXTRATO DE TERMO DE ADITIVO

INSTRUMENTO: Segundo Termo de Aditivo ao Contrato nº 02.0001/2023, em 27.07.2023.

PARTES: Prefeitura Municipal de Piancó e a empresa FFJ CONSTRUTORA LTDA CNPJ n °19.369.906/0001-08.

OBJETO CONTRATUAL: contratação de empresa execução de pavimentação em paralelepípedo e drenagem no município de Piancó/PB através do Contrato de Repasse nº 1031284462021 823271.

OBJETO DO ADITIVO: Prorrogação de Prazo

FUNDAMENTAÇÃO: Art. 57, II Lei nº 8.666/93.

Piancó-PB, 18 de setembro de 2024.

Daniel Galdino de Araújo Pereira
Prefeito

PREFEITURA MUNICIPAL DE PIANCÓ
EXTRATO DE TERMO DE ADITIVO

INSTRUMENTO: Segundo Termo de Aditivo ao Contrato nº 02.0002/2023, em 27.07.2023.

PARTES: Prefeitura Municipal de Piancó e a empresa FFJ CONSTRUTORA LTDA CNPJ n °19.369.906/0001-08.

OBJETO CONTRATUAL: Contratação de empresa execução de pavimentação em paralelepípedo e drenagem do município de PIANCÓ PB através do Contrato de Repasse Nº 1031403382021 923791.

OBJETO DO ADITIVO: Prorrogação de Prazo

FUNDAMENTAÇÃO: Art. 57, II Lei nº 8.666/93.

Piancó-PB, 18 de setembro de 2024.

Daniel Galdino de Araújo Pereira
Prefeito

PREFEITURA MUNICIPAL DE PICUÍ
AVISO DE ADIAMENTO
CONCORRÊNCIA Nº 00021/2024

Torna público o adiamento da Concorrência Nº 00021/2024 Objeto: CONTRATAÇÃO DE EMPRESA DE CONSTRUÇÃO CIVIL, PARA EXECUÇÃO DE OBRA DE REFORMA DE VÁRIAS UNIDADES DE SAÚDE EM PICUÍ–PB, CONFORME PROJETO BÁSICO. Nova data da abertura da sessão pública: 09:00 horas do dia 04 de outubro de 2024. Referência: horário de Brasília - DF. Recursos: previstos no orçamento vigente. Fundamento legal: Lei Federal nº 14.133/2021, Lei Complementar nº 123/06 e legislação pertinente, consideradas as alterações posteriores das referidas normas. Informações: das 08:00 as 12:00 horas dos dias úteis, no endereço supracitado. Telefone: (083) 3371–2126. E-mail: pmp.cpl@picui.pb.gov.br. Edital: www.licitapicui.com.br; www.picui.pb.gov.br/licitacoes; www.tce.pb.gov.br.

Motivo do Adiamento: Correção da publicidade no site do TCE/PB. Mais informações, no horário das 08:00 as 12:00 horas dos dias úteis, no endereço supracitado. Telefone/WhatsApp: (083) 3371–2126. E-mail: pmp.cpl@picui.pb.gov.br. Edital: www.picui.pb.gov.br/licitacoes ou www.tce.pb.gov.br

Picuí - PB, 19 de setembro de 2024

Olivânio Dantas Remígio
Prefeito Constitucional

PREFEITURA MUNICIPAL DE PUXINANÃ
EXTRATO DE CONTRATO

CONTRATANTE: PREFEITURA MUNICIPAL DE PUXINANÃ/ FELIPE GURGEL COUTINHO CONTRATADO: APN CONSTRUÇÕES LTDA CONFORME Nº DO CONTRATO: 00071/2024-CPL, VALOR GLOBAL: R$ 957.380,00 (NOVECENTOS E CINQUENTA E SETE MIL E TREZENTOS E OITENTA REAIS), VIGÊNCIA: 12 (DOZE) MESES. DATA DA ASSINATURA: 18/09/2024.

Recursos Federais. Do ministério da integração e do desenvolvimento regional de acordo com a proposta 045432/2023 e o contrato de repasse Nº 1087586-20/2023.

Recursos Próprios de contrapartida:

SECRETARIA DE INFRAESTRUTURA 26 782 1005 1022 55.000 II CONST.E RECUP., DE ESTRADAS VICINAIS BUEIROS E PASSAGENS MOLHADAS 4490.51 00 Obras e Instalações, LEGISLAÇÃO: Concorrência Eletrônica 002/2024

PREFEITURA MUNICIPAL DE PUXINANÃ
HOMOLOGAÇÃO E ADJUDICAÇÃO
CONCORRÊNCIA ELETRÔNICA Nº. 002/2024

Homologo a Licitação na modalidade CONCORRÊNCIA ELETRÔNICA Nº. 002/2024 que tem por objeto a PAVIMENTAÇÃO DE ESTRADAS VICINAIS NO MUNICÍPIO DE PUXINANÃ/PB CONFORME CONTRATO Nº 1087586–20/2023, e com base no relatório da Comissão Permanente de Licitação e Parecer da Assessoria Jurídica do Município, ADJUDICO seu objeto à empresa: APN CONSTRUÇÕES LTDA, CNPJ: 08.317.848/0001-50, com o valor Global de R$ 957.380,00 (NOVECENTOS E CINQUENTA E SETE MIL E TREZENTOS E OITENTA REAIS) para que produza os efeitos legais, [illegible] Arts. 137 a 139, todos da Lei 14.133/21.

PUXINANÃ - PB, 17 de SETEMBRO de 2024.

FELIPE GURGEL COUTINHO
Prefeito

PREFEITURA MUNICIPAL DE QUEIMADAS
AVISO DE LICITAÇÃO
CONCORRÊNCIA ELETRÔNICA Nº 00010/2024

Torna público que fará realizar através do Agente de Contratação e Equipe de Apoio, sediada na Rua João Barbosa da Silva, 120 - Centro - Queimadas - PB, por meio do site www.portaldecompraspublicas.com.br, licitação modalidade Concorrência Eletrônica, do tipo menor preço, para: CONTRATAÇÃO DE EMPRESA PARA PAVIMENTAÇÃO DO ACESSO AO CASTANHO DE BAIXO – TRECHO 02, QUEIMADAS / PB. Abertura da sessão pública: 08:30 horas do dia 09 de outubro de 2024. Início da fase de lances: para ocorrer nessa mesma sessão pública. Referência: horário de Brasília - DF. Recursos: previstos no orçamento vigente. Fundamento legal: Lei Federal nº 14.133/21, Lei Complementar nº 123/06; Instrução Normativa nº 73 SEGES/ME/22; e legislação pertinente, consideradas as alterações posteriores das referidas normas. Informações: das 08:00 as 12:00 horas dos dias úteis, no endereço supracitado. Telefone: (083) 33922278. E-mail: licitacaoqueimadas2017@gmail.com. Edital: www.queimadas.pb.gov.br ou https://tce.pb.gov.br/; www.portaldecompraspublicas.com.br; www.gov.br/pncp.

Queimadas - PB, 20 de setembro de 2024

JURANDIR DA SILVA
Agente de Contratação

PREFEITURA MUNICIPAL DE QUEIMADAS
AVISO DE LICITAÇÃO
CONCORRÊNCIA ELETRÔNICA Nº 00011/2024

Torna público que fará realizar através da Comissão de Contratação, sediada na Rua João Barbosa da Silva, 120 - Centro - Queimadas - PB, por meio do site www.portaldecompraspublicas.com.br, licitação modalidade Concorrência Eletrônica, do tipo menor preço, para: CONTRATAÇÃO DE EMPRESA PARA PAVIMENTAÇÃO DO ACESSO AO CASTANHO DE BAIXO – TRECHO 01, PAVIMENTAÇÃO DO ACESSO AOS TERRAZ E PASSAGEM MOLHADA DO ACESSO AO ZUMBI QUEIMADAS /PB. Abertura da sessão pública: 08:45 horas do dia 09 de Outubro de 2024. Início da fase de lances: para ocorrer nessa mesma sessão pública. Referência: horário de Brasília - DF. Recursos: previstos no orçamento vigente. Fundamento legal: Lei Federal nº 14.133/21; Lei Complementar nº 123/06; Instrução Normativa nº 73 SEGES/ME/22; e legislação pertinente, consideradas as alterações posteriores das referidas normas. Informações: das 08:00 as 12:00 horas dos dias úteis, no endereço supracitado. Telefone. (083) 33922278. E-mail: licitacaoqueimadas2017@gmail.com. Edital: www.queimadas.pb.gov.br ou https://tce.pb.gov.br/; www.portaldecompraspublicas.com.br; www.gov.br/pncp.

Queimadas - PB, 20 de setembro de 2024

RICARDO PEREIRA DE LIMA
Presidente da Comissão

PREFEITURA MUNICIPAL DE QUEIMADAS
AVISO DE LICITAÇÃO
PREGÃO ELETRÔNICO Nº 00047/2024

Torna público que fará realizar através do Pregoeiro Oficial e Equipe de Apoio, sediada na Rua João Barbosa da Silva, 120 - Centro - Queimadas - PB, por meio do site www.portaldecompraspublicas.com.br, licitação modalidade Pregão Eletrônico, do tipo menor preço, visando formar Sistema de Registro de Preços objetivando contratações futuras, para: AQUISIÇÃO DE LOUSA DE VIDRO PARA AS ESCOLAS DO MUNICÍPIO. Abertura da sessão pública: 08:30 horas do dia 07 de outubro de 2024. Início da fase de lances: para ocorrer nessa mesma sessão pública. Referência: horário de Brasília - DF. Recursos: previstos no orçamento vigente. Fundamento legal: Lei Federal nº 14.133/21; Lei Complementar nº 123/06; Decreto Federal nº 11.462/23; Instrução Normativa nº 73 SEGES/ME/22; e legislação pertinente, consideradas as alterações posteriores das referidas normas. Informações: das 08:00 as 12:00 horas dos dias úteis, no endereço supracitado. Telefone: (083) 33922278. E-mail: licitacaoqueimadas2017@gmail.com. Edital: www.queimadas.pb.gov.br ou https://tce.pb.gov.br/; www.portaldecompraspublicas.com.br; www.gov.br/pncp.

Queimadas - PB, 20 de setembro de 2024

RICARDO PEREIRA DE LIMA
Pregoeiro Oficial

PREFEITURA MUNICIPAL DE QUEIMADAS
AVISO DE LICITAÇÃO
PREGÃO ELETRÔNICO Nº 00048/2024

Torna público que fará realizar através do Pregoeiro Oficial e Equipe de Apoio, sediada na Rua João Barbosa da Silva, 120 - Centro - Queimadas - PB, por meio do site www.portaldecompraspublicas.com.br, licitação modalidade Pregão Eletrônico, do tipo menor preço, visando formar Sistema de Registro de Preços objetivando contratações futuras, para: AQUISIÇÃO DE EQUIPAMENTO MÉDICO HOSPITALAR. Abertura da sessão pública: 09:30 horas do dia 07 de outubro de 2024. Início da fase de lances: para ocorrer nessa mesma sessão pública. Referência: horário de Brasília - DF. Recursos: previstos no orçamento vigente. Fundamento legal: Lei Federal nº 14.133/21, Lei Complementar nº 123/06; Decreto Federal nº 11.462/23; Instrução Normativa nº 73 SEGES/ME/22; e legislação pertinente, consideradas as alterações posteriores das referidas normas. Informações: das 08:00 as 12:00 horas dos dias úteis, no endereço supracitado. Telefone: (083) 33922278. E-mail: licitacaoqueimadas2017@gmail.com. Edital: www.queimadas.pb.gov.br ou https://tce.pb.gov.br/; www.portaldecompraspublicas.com.br; www.gov.br/pncp.

Queimadas - PB, 20 de setembro de 2024

RICARDO PEREIRA DE LIMA
Pregoeiro Oficial

PREFEITURA MUNICIPAL DE SANTA LUZIA
EXTRATOS DE CONTRATOS
ORIGEM: PREGÃO ELETRÔNICO Nº 00023/2024

OBJETO: contratação de empresa para fornecimento parcelado de material de expediente e didático destinados as atividades das Secretarias do Município de Santa Luzia-PB.

CONTRATANTE: PREFEITURA MUNICIPAL DE SANTA LUZIA–PB, CNPJ Nº 09.092.680/0001-67.

CONTRATO Nº 00221/2024 – CONTRATADA: MACCIO GUEDES DE MEDEIROS, CNPJ nº 27.252.666/0001-08, VALOR GLOBAL: R$ 142.564,50 (cento e quarenta e dois mil, quinhentos e sessenta e quatro reais e cinquenta centavos), vencendo nos seguintes itens: 01, 11, 18, 19, 24, 26, 27, 31, 33, 41, 42, 45, 57, 59, 68, 75, 76, 77, 78, 80, 85, 87, 88, 90, 97, 101, 102, 114, 115, 116, 118, 122, 127, 128, 163, 164, 165, conforme proposta da vencedora anexa ao processo.

CONTRATO Nº 00222/2024 – CONTRATADA: A M DOS SANTOS LTDA, CNPJ nº 53.014.064/0001-53, VALOR GLOBAL: R$ 128.805,90 (cento e vinte e oito mil, oitocentos e cinco reais e noventa centavos), vencendo nos seguintes itens: 07, 12, 13, 17, 21, 23, 25, 28, 29, 40, 60, 61, 63, 64, 67, 68, 69, 79, 81, 83, 84, 98, 99, 100, 111, 117, 119, 120, 129, 130, 132, 133, 134, 135, 136, 137, 144, 145, 147, 148, 158, 160, conforme proposta da vencedora anexa ao processo.

CONTRATO Nº 00223/2024 – CONTRATADA: ACHOU DISTRIBUICAO E COMERCIO LTDA, CNPJ nº 48.528.824/0001-60, VALOR GLOBAL: R$ 22.063,40 (vinte e dois mil, sessenta e três reais e quarenta centavos), vencendo nos seguintes itens: 02, 03, 04, 10, 43, 44, 46, 47, 48, 49, 50, 51, 52, 53, 54, 55, 91, 92, 93, 95, 108, 110, 112, 113, conforme proposta da vencedora anexa ao processo.

CONTRATO Nº 00224/2024 – CONTRATADA: LEONARDO PERFEITO PUGLIESSI, CNPJ nº 45.706.012/0001-26, VALOR GLOBAL: R$ 3.453,50 (três mil, quatrocentos e cinquenta e três reais e cinquenta centavos), vencendo nos seguintes itens: 71, 72, 73, 74, conforme proposta da vencedora anexa ao processo.

CONTRATO Nº 00225/2024 – CONTRATADA: COMERCIAL SANMAR LTDA, CNPJ nº 50.903.027/0001-67, VALOR GLOBAL: R$ [illegible] ([illegible]), vencendo nos seguintes itens: 14, 15, 20, conforme proposta da vencedora anexa ao processo.

CONTRATO Nº 00226/2024 – CONTRATADA: TOP ESPORTE COMERCIO DE ARTIGOS ESPORTIVOS LTDA, CNPJ nº 48.741.157/0001-02, VALOR GLOBAL: R$ 136.459,75 (cento e trinta e seis mil, quatrocentos e cinquenta e nove reais e setenta e cinco centavos), vencendo nos seguintes itens: 05, 06, 09, 16, 34, 35, 36, 37, 38, 39, 56, 58, 62, 63, 65, 64, 96, 103, 104, 105, 107, 109, 121, 123, 124, 125, 126, 131, 139, 140, 141, 142, 146, 149, 150, 151, 156, 157, 159, 161, 162, 166, 167, conforme proposta da vencedora anexa ao processo.

CONTRATO Nº 00227/2024 – CONTRATADA: ALLMED COMERCIO LTDA, CNPJ nº 53.798.865/0001-41, VALOR GLOBAL: R$ 800,00 (oitocentos reais), vencendo nos seguintes itens: 65, conforme proposta da vencedora anexa ao processo.

CONTRATO Nº 00228/2024 – CONTRATADA: DIONAL DISTRIBUIDORA DE PRODUTOS LTDA, CNPJ nº 40.051.198/0001-82, VALOR GLOBAL: R$ 31.216,50 (trinta e um mil, duzentos e dezesseis reais e cinquenta centavos), vencendo nos seguintes itens: 06, 22, 30, 32, 82, 78, 109, 138, 143, 152, 153, 154, 155, conforme proposta da vencedora anexa ao processo.

PRAZO DE VIGÊNCIA DOS CONTRATOS: 13/09/2024 a 13/09/2025.

DATA DOS CONTRATOS: 13 de setembro de 2024.

JOSÉ ALEXANDRE DE ARAÚJO
Prefeito Constitucional

PREFEITURA MUNICIPAL DE SANTA LUZIA
EXTRATOS DE CONTRATOS
ORIGEM: PREGÃO ELETRÔNICO Nº 00027/2024

OBJETO: contratação de serviços de soldagem em geral (solda e serralheria destinados a atender as necessidades das Secretarias mantidas pela Prefeitura Municipal de Santa Luzia/PB.

CONTRATANTE: PREFEITURA MUNICIPAL DE SANTA LUZIA–PB, CNPJ Nº 09.092.680/0001-67.

CONTRATO Nº 00229/2024 – CONTRATADA: SV COMERCIO E SERVICOS DE MOVEIS PLANEJADOS LTDA, CNPJ nº 36.086.334/0001-05, VALOR GLOBAL: R$ 181.592,30 (cento e oitenta e um mil, quinhentos e noventa e dois reais e trinta centavos), vencendo no(s) seguinte(s) itens: 01, 02, 03, 04, 05, 06, 07, 08, 09, 10 e 15, conforme proposta da vencedora anexa ao processo.

CONTRATO Nº 00230/2024 – CONTRATADA: LUIZ AUGUSTO DE MEDEIROS SERRALHARIA, CNPJ nº 18.550.346/0001-80, VALOR GLOBAL: R$ 271.878,00 (duzentos e setenta e um mil, oitocentos e setenta e oito reais), vencendo no(s) seguinte(s) itens: 11, 12, 13, 14, 16, 19, 20, 21, 22, 23, 24, 25, 26, 27, 28, 29, 30, 31, 32, 33 e 34, conforme proposta da vencedora anexa ao processo.

CONTRATO Nº 00231/2024 – CONTRATADA: FORT INDUSTRIA E COMERCIO DE MATERIAIS ELETRICOS LTDA, CNPJ nº 40.020.776/0001-46, VALOR GLOBAL: R$ 62.730,00 (sessenta e dois mil, setecentos e trinta reais), vencendo no(s) seguinte(s) itens: 17 e 18, conforme proposta da vencedora anexa ao processo.

PRAZO DE VIGÊNCIA DOS CONTRATOS: 16/09/2024 a 16/09/2025.

DATA DOS CONTRATOS: 16 de setembro de 2024.

JOSÉ ALEXANDRE DE ARAÚJO
Prefeito Constitucional

PREFEITURA MUNICIPAL DE SOLÂNEA
RATIFICAÇÃO
ADESÃO REGISTRO DE PREÇOS Nº AD00004/2024

Nos termos dos elementos constantes da respectiva Exposição de Motivos que instrui o processo e observado o parecer da Assessoria Jurídica, referente a Adesão Registro de Preços nº AD00004/2024, que objetiva: Contratação de Serviços Técnicos Especializados, para fornecimento do Sistema de Gestão Educacional como serviço (SAAS - Software as a Service), com serviços de licenciamento, hospedagem, consultoria, configuração, implantação, treinamento e suporte técnico de sistemas no âmbito da Secretaria de Educação do Município de Solânea; RATIFICO o correspondente procedimento em favor de: SOGO TECNOLOGIA E SERVIÇOS SA - R$ 498.750,00.

Solânea - PB, 18 de Setembro de 2024

KAYSER NOGUEIRA PINTO ROCHA
Prefeito

CÂMARA MUNICIPAL DE BACULADA
AVISO
DISPENSA DE LICITAÇÃO Nº 00005/2024

A Câmara Municipal de Baculada/PB, com sede na Rua Antônio Cardoso, 108, Centro, Baculada-PB, torna público que fará realizar, Contratação Direta – para Contratação de empresa para fornecimento e montagem de móveis planejados para a Câmara Municipal de Baculada/PB, a fim de obter propostas adicionais. Para tanto, convoca os interessados a enviarem suas propostas para o objeto constante do edital, disponibilizado no site https:// https://camarabaculada.pb.gov.br/ (aba licitação) e ser enviado para o e-mail: camarabaculadacpl@hotmail.com até as 13h00 do dia 26/09/2024. A empresa vencedora será convocada para envio de documentação.

Baculada - PB, 20 de Setembro de 2024.

Patrícia Dantas Ribeiro
Secretária Geral

CÂMARA MUNICIPAL DE SANTO ANDRÉ
RATIFICAÇÃO E ADJUDICAÇÃO
DISPENSA Nº DV00002/2024

Nos termos dos elementos constantes da respectiva Exposição de Motivos que instrui o processo e observado o parecer da Assessoria Jurídica, referente a Dispensa de Licitação nº DV00002/2024, que objetiva: Prestação de serviços de organização e digitalização de balancetes e despesas dos últimos 05 (cinco) anos, como também, todas as leis presentes na Câmara Municipal de Santo André-PB no período de 1997 a 2024, incluindo a locação de software de busca e armazenamento dos dados no mesmo, atendendo as normas da LGPD – Lei n.º 13.709/2018; RATIFICO o correspondente procedimento e ADJUDICO o seu objeto a: FIGUEIROA SILVA LTDA (OAS - SOLUÇÕES ADMINISTRATIVAS) – CNPJ n.º 46.602.644/0001-50 - R$ 28.000,00.

Santo André - PB, 20 de Setembro de 2024

MARIA CRISTIANE ALVES DE MEDEIROS
Presidente

MINISTÉRIO PÚBLICO DA PARAÍBA
PROCURADORIA GERAL DE JUSTIÇA

AVISO DE LICITAÇÃO
PREGÃO ELETRÔNICO Nº 015/2024

O Ministério Público Estadual, através da sua Diretoria de Licitações, torna público, para conhecimento dos interessados, que se encontra aberto o processo licitatório, modalidade Pregão Eletrônico nº 015/2024, do tipo Menor Preço Global para os Lotes Ofertados, tendo como objeto a Seleção de pessoa(s) jurídica(s) para aquisições estações de trabalho do tipo workstation, com 02 (dois) monitores de vídeo por estação, com garantia de 36 (trinta e seis) meses, atendimento do tipo ON-SITE, tudo em conformidade com o que consta no Termo de Referência em anexo. O Pregão será realizado no dia 07/10/2024, às 08:00 horas, em sessão pública on line por meio de recursos de tecnologia da informação – INTERNET, através do site da plataforma eletrônica do Banco do Brasil https://licitacoes-e2.bb.com.br. Os interessados terão, ainda, acesso ao Edital pela internet no site www.mppb.mp.br ou no Portal Nacional de Contratação Pública-PNCP, ou na sede do Ministério Público da Paraíba, localizado na Rua Rodrigues de Aquino, S/N, Centro, nesta Capital, de segunda a quinta-feira, no horário das 07:00 às 17:00 horas e, na sexta-feira das 07:00 às 13:00 horas. Outras informações pelo fone: (83) 2107 6073/2107 6064.

João Pessoa, 20/setembro/2024.

Francisco de Assis Martins Junior
Diretor/DILIC

MINISTÉRIO PÚBLICO DA PARAÍBA
PROCURADORIA GERAL DE JUSTIÇA

AVISO DE LICITAÇÃO
PREGÃO ELETRÔNICO Nº 017/2024

O Ministério Público Estadual, através da sua Diretoria de Licitações, torna público, para conhecimento dos interessados, que se encontra aberto o processo licitatório, modalidade Pregão Eletrônico nº 017/2024, através do Sistema de Registro de Preços, do tipo Menor Preço Global para os Lotes Ofertados, tendo como objeto o REGISTRO DE PREÇOS para aquisição eventual e futura de computadores do tipo notebook, incluindo garantia e suporte técnico on-site, conforme especificações técnicas mínimas, justificativa e quantitativos descritos neste termo, a fim de atender as necessidades do Ministério Público da Paraíba. O Pregão será realizado no dia 07/10/2024, às 08:00 horas, em sessão pública on line por meio de recursos de tecnologia da informação – INTERNET, através do site da plataforma eletrônica do Banco do Brasil https://licitacoes-e2.bb.com.br. Os interessados terão, ainda, acesso ao Edital pela internet no site www.mppb.mp.br ou no Portal Nacional de Contratação Pública-PNCP, ou na sede do Ministério Público da Paraíba, localizado na Rua Rodrigues de Aquino, S/N, Centro, nesta Capital, de segunda a quinta-feira, no horário das 07:00 às 17:00 horas e, na sexta-feira das 07:00 às 13:00 horas. Outras informações pelo fone: (83) 2107 6073/2107 6064.

João Pessoa, 20/setembro/2024.

Francisco de Assis Martins Junior
Diretor/DILIC

MINISTÉRIO PÚBLICO DA PARAÍBA
PROCURADORIA GERAL DE JUSTIÇA

AVISO DE LICITAÇÃO
PREGÃO ELETRÔNICO Nº 010/2024

O Ministério Público Estadual, através da sua Diretoria de Licitações, torna público, para conhecimento dos interessados, que se encontra aberto o processo licitatório, modalidade Pregão Eletrônico nº 010/2024, do tipo Menor Preço Global para o Lote Ofertado, tendo como objeto a Seleção de pessoa(s) jurídica(s) para prestação de serviços de vigilância eletrônica com monitoramento, incluindo o fornecimento e instalação de equipamentos, nos prédios do Ministério Público do Estado da Paraíba, nas cidades de Água Branca, Alagoa Grande, Alhandra, Areia, Cabedelo, Conde, Esperança, Itabaiana, Jacaraú, Mamanguape, Pocinhos, Pombal, Queimadas, Santa Luzia, São Bento, São João do Rio do Peixe, Sapé, Soledade, Sousa, Sumé, Taperoá, Teixeira, Umbuzeiro, tudo em conformidade com o que consta no Termo de Referência em anexo. O Pregão será realizado no dia 08/10/2024, às 08:00 horas, em sessão pública on line por meio de recursos de tecnologia da informação – INTERNET, através do site da plataforma eletrônica do Banco do Brasil https://licitacoes-e2.bb.com.br. Os interessados terão, ainda, acesso ao Edital pela internet no site www.mppb.mp.br ou no Portal Nacional de Contratação Pública-PNCP, ou na sede do Ministério Público da Paraíba, localizado na Rua Rodrigues de Aquino, S/N, Centro, nesta Capital, de segunda a quinta-feira, no horário das 07:00 às 17:00 horas e, na sexta-feira das 07:00 às 13:00 horas. Outras informações pelo fone: (83) 2107 6073/2107 6064

João Pessoa, 20/setembro/2024.

Francisco de Assis Martins Junior
Diretor/DILIC

GOVERNO DA PARAÍBA

SECRETARIA DE ESTADO DA EDUCAÇÃO
MANDADO DE CITAÇÃO

Processo Administrativo Disciplinar nº SEE-PRC-2024/10365

A Comissão de Processo Administrativo Disciplinar, foi instituída pela Portaria nº 430/2024, publicada no Diário Oficial do Estado da Paraíba no dia 11 de julho de 2024 e Processo Administrativo Disciplinar instaurado pela Portaria nº 468 de 02 de agosto de 2024, publicada no Diário Oficial do Estado em 03 de agosto de 2024, após análise do Processo acima elencado, resolve:

CITAR o (a) servidor (a) Ulisses Bernardo de Andrade - matrícula nº175.329- 1, a fim de apresentar DEFESA ESCRITA no prazo de 10 (dez) dias, com relação aos fatos que lhe são imputados no TERMO DE INDICIAÇÃO (cópia em anexo).

Caso não seja acostada a DEFESA ESCRITA, no prazo legal o servidor será considerado revel, de acordo com o que preconiza o Art. 152, parágrafo único da Lei Complementar 58/2003.

É assegurado ao servidor vistas aos autos, na sede da CPI/SEE, de segunda à sexta-feira, das 08:00h às 12:00h e de 13:30h às 18:30h.

Bel. José Roberto Lopes Carneiro Junior
PRESIDENTE DA CPI/SEE-PB

SERVIÇO NACIONAL DE APRENDIZAGEM INDUSTRIAL - SENAI

AVISO DE EXTRATO
EXTRATO DE REGISTRO DE DIPLOMAS
Faculdade SENAI da Paraíba (Mantida)
Serviço Nacional de Aprendizagem Industrial – SENAI – Departamento Regional da Paraíba
(Mantenedora)

CNPJ 03.775.386/0001-43

Para fins do disposto no art. 21 da Portaria MEC nº 1.095, de 25 de outubro de 2018, esta Instituição de Educação Superior, Faculdade SENAI da Paraíba, informa que foram registrados 13 (treze) diplomas no período de 12/08/2024 a 20/08/2024, no seguinte livro de registro e respectivas numerações: livro LGF6PB-1 – registros. 40 a 52.

A relação dos diplomas registrados poderá ser consultada em até quinze dias, no endereço http://faculdadesenaiparaiba.com.br/documentos-institucionais

João Pessoa, 19 de Setembro de 2024.

Ana Paula Batista Cruz
Diretora

SINDICATO DOS TRABALHADORES NAS INDÚSTRIAS DE CERVEJA E BEBIDAS EM GERAL DE JOÃO PESSOA - RUA DA REPÚBLICA, 566 – CENTRO – JOÃO PESSOA/PB - ELEIÇÕES SINDICAIS - A V I S O. O Presidente do Sindicato, no uso de suas atribuições estatutárias, comunica que serão realizadas eleições no dia 13 de novembro de 2024 para composição da Diretoria, Conselho Fiscal, Delegação Federativa e, respectivos, suplentes, devendo o requerimento para registro de chapa ser apresentado à Secretaria do Sindicato nos 8 (oito) dias seguintes da publicação deste aviso, no horário das 8h00min às 11h00min e das 13h00min às 16h00min. Edital de Convocação da eleição encontra-se afixado na sede do sindicato.

João Pessoa (PB), 18 de setembro de 2024.

José Humberto de Freitas
Presidente

SINTEPS-CG SINDICATO DOS TRABALHADORES NAS EMPRESAS DE PRESTAÇÃO DE SERVIÇOS DE CAMPINA GRANDE-PB
CNPJ: 01.880.752/0001-50

EDITAL DE CONVOCAÇÃO À ASSEMBLEIA GERAL ELEITORAL

O SINTEPS-CG, através de sua diretoria fundamentada no Art. 8º, letra "d", Art. 30, 31 e 33 do Estatuto da entidade, convoca todos os trabalhadores associados há 06 (seis) meses no sindicato e com no mínimo 01 ano de emprego e quites com suas obrigações sindicais, conforme Art. 32, letras "b" e "c" e Art. 36 e 37 do Estatuto da Entidade, para participarem da ASSEMBLEIA GERAL ELEITORAL a realizar-se no dia 29 de outubro de 2024 (vinte e nove de outubro de dois mil e vinte e quatro) das 8h00 às 17h00 na sede do SINTEPS-CG, situado na Rua João de Lucena Pessoa nº 25 Bairro: Sandra Cavalcante, CAMPINA GRANDE - PB.

O prazo para registro de Chapa será de dez dias corridos a contar do dia 22/09/2024 (vinte e dois de setembro de dois mil e vinte e quatro) encerrando-se no dia 01/10/2024 (primeiro de outubro de dois mil e vinte e quatro), na secretaria do sindicato no horário das 8:00h às 12:00h e das 14:00h às 17:00h;


> O prazo para impugnação de candidaturas será de 05(cinco) dias úteis após a publicação do registro de chapas no Diário Oficial do Estado da Paraíba.

> Haverá uma 2ª votação no dia 13/11/2024 (treze de novembro de dois mil e vinte e quatro) das 8:00h às 17:00h no mesmo local, caso não seja atingido o quórum em 1ª votação, com pelo menos um terço 1/3 dos eleitores inscritos para a primeira convocação.

Este edital de convocação estará afixado na sede do SINTEPS-CG, na Caixa Econômica Federal, Hospital Universitário Alcides Carneiro (HUAC), UEPB, UFCG, Escolas Estaduais, Secretaria de Limpeza Urbana (SESUMA), Instituto do Semiárido (INSA) e frente de serviços que compreende o município de Campina Grande (PB).

Campina Grande (PB), 21 de setembro de 2024

JOAO PAULO GUIMARAES DE SOUTO
Presidente em Exercício

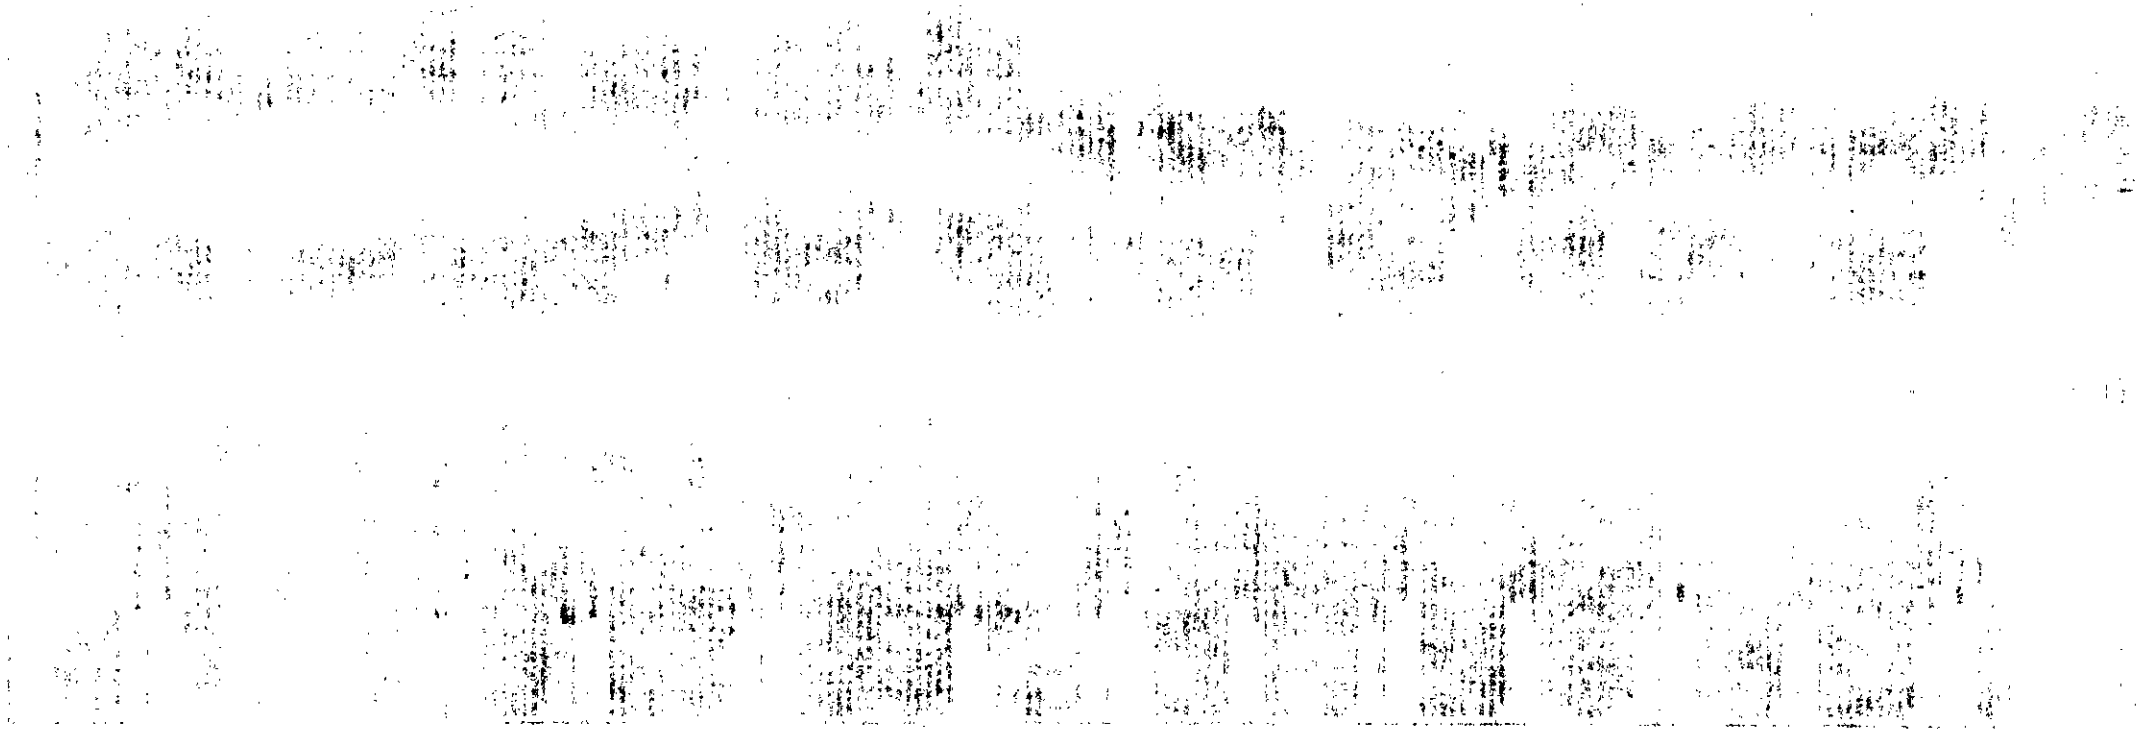

Diário Oficial - Santo André/PB.
Poder Executivo

EXPEDIENTE DO EXECUTIVO

Gabinete do Prefeito

Prefeito Municipal
EDGLEI AMORIM DO NASCIMENTO

Vice-Prefeita
SELMA PATRÍCIA MESSIAS DE OLIVEIRA

Chefe de Gabinete
EDGLEY FIDELIS SOUTO MESSIAS

Controladoria Geral do Município
Controlador Geral
ERILEIDE DE OLIVEIRA LIMA

Procuradoria Geral do Município
Procurador Geral
JOÃO JOSÉ MACIEL ALVES

Secretaria Municipal de Administração
Secretário
JONAS MACIEL DA SILVA

Secretaria Municipal de Finanças
Secretário - Interina
MARIA DAS GRAÇAS BEZERRA IMPERIANO

Secretaria Municipal de Agricultura
Secretário
ALEX BARBOSA DOS SANTOS

Secretaria Municipal de Educação Cultura e Esportes
Secretário
CAMILA MARIA BURITI DE MEDEIROS

Secretaria Municipal de Infraestrutura, Obras e Serviços Urbanos
Secretária
JOSÉ FRETAS JUNIOR

Secretaria Municipal do Meio Ambiente
Secretário
MARCELINO CAVALCANTE SOUTO

Secretaria Municipal de Saúde
Secretária
SILVANA FERNANDES MARINHO

Secretaria Municipal de Desenvolvimento Humano e Social
Secretária
ALDENICE LEITE DE FARIAS

Instituído pela Lei Municipal Nº. 05 de 05 de fevereiro de 1997
Regulamentado pelo Decreto nº 020 de 15 de junho de 2020



OUTROS ATOS ADMINISTRATIVOS

AVISO DE PRETENSA CONTRATAÇÃO DIRETA - DISPENSA DE LICITAÇÃO Nº DV 00040/2024

A Prefeitura Municipal de Santo André manifesta o interesse em obter propostas adicionais de eventuais interessados na contração direta, com base no Art. 75, inciso II, da Lei 14.133/21, restrita à participação de Microempresas, Empresas de Pequeno Porte e Equiparados, que objetiva: CONTRATAÇÃO DE EMPRESA PARA FORNECIMENTO DE PNEUS E CÂMARAS PARA ATENDER AS NECESSIDADES DA PREFEITURA MUNICIPAL. O interessado poderá obter o respectivo Termo de Referência com a especificação do objeto pretendido junto ao Setor de Contratação, sediado na Rua: Fenelon Medeiros, 122 - Centro - Santo André - PB, ou acessando: www.santoandre.pb.gov.br. O referido órgão de contratação estará recebendo as propostas até o dia 25 de setembro de 2024, nos horário e endereço abaixo indicados, e que poderão ser encaminhadas também pelo e-mail: licitacaosantoandrepb@gmail.com. Recursos: previstos no orçamento vigente. Fundamento legal: Lei Federal nº 14.133/21; Lei Complementar nº 123/06; e legislação pertinente, consideradas as alterações posteriores das referidas normas. Informações: no horário das 08:00 as 12:00 horas dos dias úteis, no endereço supracitado. Telefone: (83) 3308--1065.

Santo André - PB, 17 de Setembro de 2024
REJANE COUTINHO MATIAS DE OLIVEIRA - Presidenta da Comissão

Publicada e Autorizada por: JONAS MACIEL DA SILVA
Código da Matéria: 20240920040528 - **Data/Hora Publicação:** 20/09/2024 16:06:50

EXTRATO DE ADITIVO

EXTRATO DE ADITIVO - 2º TERMO ADITIVO DE CONTRATO Nº 00030/2023 - TOMADA DE PREÇOS Nº 0004/2022

2º TERMO ADITIVO DE CONTRATO Nº 00030/2023. TOMADA DE PREÇOS Nº 0004/2022. OBJETIVO: aditivo de valor do Contratual, Cujo Contrato tem por objeto os CONTRATAÇÃO DE EMPRESA PARA PRESTAÇÃO DE SERVIÇOS DE PAVIMENTAÇÃO EM PARALELEPÍPEDO EM DIVERSAS RUAS DO MUNICIPIO DE SANTO ANDRE DE ACORDO COM PROJETO BASICO, OBJETO DO CONTRATO REPASSE Nº1077815-77, SICONV Nº917687. Contratado: LUIZ CARLOS LIMEIRA DE ALBUQUERQUE FILHO EIRELI, sob o CNPJ nº 25.080.477/0001-55. Valor: R$22.056,25. Fund. Legal: § 1º do artigo 65 da Lei Federal nº 8.666/93. Assinatura: 18/09/2024.

Publicada e Autorizada por: JONAS MACIEL DA SILVA
Código da Matéria: 20240920054621 - **Data/Hora Publicação:** 20/09/2024 17:47:14

Diário Oficial - Santo André/PB.
Poder Legislativo

EXPEDIENTE DO LEGISLATIVO

Gabinete do Presidente
Presidente
MARIA CRISTIANE ALVES DE MEDEIROS

Vice Presidente
RODRIGO CAMILO DA COSTA

Primeiro Secretario
JOSÉ DENYS CAVALCANTE DE OLIVEIRA

Segundo Secretário
MARIA DO SOCORRO SOUTO MESSIAS

Legislatura 2021/2024

ESMERALDO FIGUEREDO SOBRINHO

FILIPE SILVA MOREIRA

FRANCISCO EDIGLEI CORREIA JUNIOR

JOSE DENYS CAVALCANTE DE OLIVEIRA

JOÃO BATISTA SALES NOBERTO

MARIA CRISTIANE ALVES DE MEDEIROS

MARIA DO SOCORRO SOUTO MESSIAS

RODRIGO CAMILO DA COSTA

ROSENILDO ALVES LOPES

Instituído pela Lei Municipal N°. 05 de 05 de fevereiro de 1997
Regulamentado pelo Decreto n° 020 de 15 de junho de 2020

EXTRATO DE DISPENSA DE LICITAÇÃO

EXTRATO DE DISPENSA DE LICITAÇÃO - EXPOSIÇÃO DE MOTIVOS Nº DV 0002/2024

PROCESSO: Exposição de Motivos nº DV0002/2024. OBJETO: Prestação de serviços de organização e digitalização de balancetes e despesas dos últimos 05 (cinco) anos, como também, todas as leis presentes na Câmara Municipal de Santo André–PB no período de 1997 a 2024, incluindo a locação de software de busca e armazenamento dos dados na nuvem, atendendo as normas da LG PD – Lei n.º 13.70/2018. FUNDAMENTO LEGAL: Art. 75, inciso II, da Lei 14.133/21. AUTORIZAÇÃO: Chefia de Gabinete. RATIFICAÇÃO: Presidente, em 12/09/2024.

Publicada e Autorizada por: ANDERSON NUNES DE MEDEIROS
Código da Matéria: 20240920031247 - **Data/Hora Publicação:** 20/09/2024 15:13:52

EXTRATO DE RATIFICAÇÃO

RATIFICAÇÃO E ADJUDICAÇÃO - DISPENSA Nº DV 0002/2024

Nos termos dos elementos constantes da respectiva Exposição de Motivos que instrui o processo e observado o parecer da Assessoria Jurídica, referente a Dispensa de Licitação nº DV0002/2024, que objetiva: Prestação de serviços de organização e digitalização de balancetes e despesas dos últimos 05 (cinco) anos, como também, todas as leis presentes na Câmara Municipal de Santo André–PB no período de 1997 a 2024, incluindo a locação de software de busca e armazenamento dos dados na nuvem, atendendo as normas da LG PD – Lei n.º 13.70/2018; RATIFICO o correspondente procedimento e ADJUDICO o seu objeto a: FIGUEIROA SILVA LTDA (Q&S - SOLUÇÕES ADMINISTRATIVAS) – CNPJ n.º 46.602.644/0001-50 - R$ 26.000,00.

Santo André - PB, 20 de Setembro de 2024
MARIA CRISTIANE ALVES DE MEDEIROS - Presidente

Publicada e Autorizada por: ANDERSON NUNES DE MEDEIROS
Código da Matéria: 20240920031401 - **Data/Hora Publicação:** 20/09/2024 15:14:48

ESTADO DA PARAÍBA
CÂMARA MUNICIPAL DE SANTO ANDRÉ
SETOR DE CONTRATAÇÃO

DISPENSA Nº DV0002/2024
PROCESSO ADMINISTRATIVO Nº 004/2024

CONTRATO Nº: 0004/2024-CPL

TERMO DE CONTRATO QUE ENTRE SI CELEBRAM A CÂMARA MUNICIPAL DE SANTO ANDRÉ E FIGUEIROA SILVA LTDA (Q&S - SOLUÇÕES ADMINISTRATIVAS) - CNPJ n.º 46.602.644/0001-50, PARA EXECUÇÃO DE SERVIÇO CONFORME DISCRIMINADO NESTE INSTRUMENTO NA FORMA ABAIXO:

Pelo presente instrumento de contrato, de um lado a CÂMARA MUNICIPAL DE SANTO ANDRÉ - Rua Humberto Matias de Medeiros, S/N - Centro - Santo André - PB, CEP: 58.675-000, CNPJ nº 01.812.534/0001-85, neste ato representada pela Presidente Maria Cristiane Alves de Medeiros, Brasileira, Casada, Professora, residente e domiciliada na Rua Mauro Correia Diniz, S/N - Centro - CEP: 58.675-000, Santo André - PB, CPF nº 038.653.214-10 e RG.: 2.447.709-SSP-PB, doravante simplesmente CONTRATANTE, e do outro lado FIGUEIROA SILVA LTDA (Q&S - SOLUÇÕES ADMINISTRATIVAS) - RUA ANTONIA DE SOUZA SOBRAL, 36 - CENTRO - TAPEROA - PB, CNPJ nº 46.602.644/0001-50, neste ato representado por Francualdo de Figueiroa Vieira Silva, Brasileiro, Casado, Empresário, residente e domiciliado na Rua Wilson Gonçalves de Oliveira, 77, Itararé - Campina Grande - PB, CPF nº 021.602.684-96, Carteira de Identidade nº 2.074.477 SSP-PB, doravante simplesmente CONTRATADO, decidiram as partes contratantes assinar o presente contrato, o qual se regerá pelas cláusulas e condições seguintes:

CLÁUSULA PRIMEIRA - DOS FUNDAMENTOS:
Este contrato decorre da Dispensa de Licitação nº DV0002/2024, processada nos termos da Lei Federal nº 14.133, de 1º de Abril de 2021; Lei Complementar nº 123, de 14 de Dezembro de 2006; e legislação pertinente, consideradas as alterações posteriores das referidas normas, às quais os contratantes estão sujeitos como também às cláusulas deste contrato.

CLÁUSULA SEGUNDA - DO OBJETO:
O presente contrato, cuja lavratura foi autorizada pela Portaria nº DV 0002/2024-04, de 20 de Setembro de 2024, tem por objeto: Prestação de serviços de organização e digitalização de balancetes e despesas dos últimos 05 (cinco) anos, como também, todas as leis presentes na Câmara Municipal de Santo André-PB no período de 1997 a 2024, incluindo a locação de software de busca e armazenamento dos dados na nuvem, atendendo as normas da LG PD - Lei n.º 13.70/2018.

O serviço deverá ser executado rigorosamente de acordo com as condições expressas neste instrumento, proposta apresentada, especificações técnicas correspondentes, processo de Dispensa de Licitação nº DV0002/2024 e instruções do Contratante, documentos esses que ficam fazendo partes integrantes do presente contrato, independente de transcrição; e sob o regime de empreitada por preço unitário.

CLÁUSULA TERCEIRA - DO VALOR E PREÇOS:
O valor total deste contrato, a base do preço proposto, é de R$ 26.000,00 (VINTE E SEIS MIL REAIS).

CÓDIGO	DISCRIMINAÇÃO	UNIDADE	QUANTIDADE	P.UNITÁRIO	P. TOTAL
1	Prestação de serviços de organização e digitalização de balancetes e despesas dos últimos 05 (cinco) anos, como também, todas as leis presentes na Câmara Municipal de Santo André-PB no período de 1997 a 2024, incluindo a locação de software de busca e armazenamento dos dados na nuvem, atendendo as normas da LG PD - Lei n.º 13.70/2018.	Serviço	1	26.000,00	26.000,00
				Total:	26.000,00

CLÁUSULA QUARTA - DO REAJUSTAMENTO EM SENTIDO ESTRITO - REAJUSTE:
Os preços contratados são fixos e irreajustáveis no prazo de um ano.
Dentro do prazo de vigência da contratação e mediante solicitação do Contratado, os preços poderão sofrer reajuste após o interregno de um ano, na mesma proporção da variação verificada no IPCA-IBGE acumulado, tomando-se por base o mês do orçamento estimado, exclusivamente para as obrigações iniciadas e concluídas após a ocorrência da anualidade.
Nos reajustes subsequentes ao primeiro, o interregno mínimo de um ano será contado a partir dos efeitos financeiros do último reajuste.
No caso de atraso ou não divulgação do índice de reajustamento, o Contratante pagará ao Contratado a importância calculada pela última variação conhecida, liquidando a diferença correspondente tão logo seja divulgado o índice definitivo. Fica o Contratado obrigado a apresentar memória de cálculo referente ao reajustamento de preços do valor remanescente, sempre que este ocorrer.

Nas aferições finais, o índice utilizado para reajuste será, obrigatoriamente, o definitivo.
Caso o índice estabelecido para reajustamento venha a ser extinto ou de qualquer forma não possa mais ser utilizado, será adotado, em substituição, o que vier a ser determinado pela legislação então em vigor.
Na ausência de previsão legal quanto ao índice substituto, as partes elegerão novo índice oficial, para reajustamento do preço do valor remanescente, por meio de termo aditivo.
O registro da variação do valor contratual para fazer face ao reajuste de preços poderá ser realizado por simples apostila.
O prazo para resposta ao pedido de restabelecimento do equilíbrio econômico-financeiro, quando for o caso, será de até um mês, contado da data do fornecimento da documentação comprobatória do fato imprevisível ou previsível de consequência incalculável, observadas as disposições dos Arts. 124 a 136, da Lei 14.133/21.

CLÁUSULA QUINTA - DA DOTAÇÃO:
As despesas correrão por conta da seguinte dotação, constante do orçamento vigente:
Recursos não Vinculados de Impostos: 10.100 - CÂMARA MUNICIPAL, 10100.01.031.2002.2001 - Manut. das Atividades do Poder Legislativo, 3.3.90.39.00.00 - Outros Serviços de Terceiros - Pessoa Jurídica, Fonte 500, do Orçamento Programa de 2024.

CLÁUSULA SEXTA - DO PAGAMENTO:
O pagamento será efetuado mediante processo regular e em observância às normas e procedimentos adotados pelo Contratante, bem como as disposições dos Arts. 141 a 146 da Lei 14.133/21; da seguinte maneira: Para ocorrer no prazo de trinta dias, contados do período de adimplemento.

CLÁUSULA SÉTIMA - DOS PRAZOS E DA VIGÊNCIA:
Os prazos máximos de início de etapas de execução e de conclusão do objeto ora contratado, que admitem prorrogação nas condições e hipóteses previstas na Lei 14.133/21, estão abaixo indicados e serão considerados da assinatura do Contrato:
a - Início: 3 (três) dias;
b - Conclusão: 3 (três) meses.
A vigência do presente contrato será determinada: até o final do exercício financeiro de 2024, considerada da data de sua assinatura; podendo ser prorrogada, nas hipóteses e nos termos dos Arts. 105 a 114, da Lei 14.133/21.

CLÁUSULA OITAVA - DAS OBRIGAÇÕES DO CONTRATANTE:
a - Efetuar o pagamento relativo a execução do serviço efetivamente realizado, de acordo com as respectivas cláusulas do presente contrato;
b - Proporcionar ao Contratado todos os meios necessários para a fiel execução do serviço contratado;
c - Notificar o Contratado sobre qualquer irregularidade encontrada quanto à qualidade do serviço, exercendo a mais ampla e completa fiscalização, o que não exime o Contratado de suas responsabilidades contratuais e legais;
d - Designar representantes com atribuições de Gestor e Fiscal deste contrato, conforme requisitos estabelecidos na norma vigente, ou pelos respectivos substitutos, especialmente para coordenar as atividades relacionadas à fiscalização e acompanhar e fiscalizar a sua execução, respectivamente, permitida a contratação de terceiros para assistência e subsídio da fiscalização com informações pertinentes a essa atribuição;
e - Observar, em compatibilidade com o objeto deste contrato, as disposições dos Arts. 115 a 123 da Lei 14.133/21.

CLÁUSULA NONA - DAS OBRIGAÇÕES DO CONTRATADO:
a - Executar devidamente o serviço descrito na cláusula correspondente do presente contrato, dentro dos melhores parâmetros de qualidade estabelecidos para o ramo de atividade relacionada ao objeto contratual, com observância aos prazos estipulados;
b - Responsabilizar-se por todos os ônus e obrigações concernentes à legislação fiscal, civil, tributária e trabalhista, bem como por todas as despesas e compromissos assumidos, a qualquer título, perante seus fornecedores ou terceiros em razão da execução do objeto contratado;
c - Manter preposto capacitado e idôneo, aceito pelo Contratante, quando da execução do contrato, que o represente integralmente em todos os seus atos;
d - Permitir e facilitar a fiscalização do Contratante devendo prestar os informes e esclarecimentos solicitados;
e - Será responsável pelos danos causados diretamente ao Contratante ou a terceiros, decorrentes de sua culpa ou dolo na execução do contrato, não excluindo ou reduzindo essa responsabilidade a fiscalização ou o acompanhamento pelo órgão interessado;
f - Não ceder, transferir ou subcontratar, no todo ou em parte, o objeto deste instrumento, sem o conhecimento e a devida autorização expressa do Contratante;
g - Manter, durante a vigência do contrato, em compatibilidade com as obrigações assumidas, todas as condições de regularidade e qualificação exigidas no respectivo processo de contratação direta, apresentando ao Contratante os documentos necessários, sempre que solicitado;
h - Cumprir a reserva de cargos prevista em lei para pessoa com deficiência, para reabilitado da Previdência Social ou para aprendiz, bem como as reservas de cargos previstas em outras normas específicas, ao longo de toda a execução do contrato, e sempre que solicitado pelo Contratante, deverá comprovar o cumprimento dessa reserva de cargos, com a indicação dos empregados que preencherem as referidas vagas;

i - Observar, em compatibilidade com o objeto deste contrato, as disposições dos Arts. 115 a 123 da Lei 14.133/21.

CLÁUSULA DÉCIMA - DA ALTERAÇÃO E EXTINÇÃO:
Este contrato poderá ser alterado com a devida justificativa, unilateralmente pelo Contratante ou por acordo entre as partes, nos casos e condições previstas nos Arts. 124 a 136 e sua extinção, formalmente motivada nos autos do processo, assegurados o contraditório e a ampla defesa, ocorrerá nas hipóteses e disposições dos Arts. 137 a 139, todos da Lei 14.133/21.
Nas alterações unilaterais a que se refere o inciso I, do caput do Art. 124, da Lei 14.133/21, o Contratado será obrigado a aceitar, nas mesmas condições contratuais, acréscimos ou supressões que se fizerem nos serviços, de até o respectivo limite fixado no Art. 125, do mesmo diploma legal, do valor inicial atualizado do contrato. Nenhum acréscimo ou supressão poderá exceder o limite estabelecido, salvo as supressões resultantes de acordo celebrado entre os contratantes.

CLÁUSULA DÉCIMA PRIMEIRA - DO RECEBIMENTO:
Executada a presente contratação e observadas as condições de adimplemento das obrigações pactuadas, os procedimentos e condições para receber o seu objeto pelo Contratante obedecerão, conforme o caso, às disposições do Art. 140, da Lei 14.133/21.
Por se tratar de serviço, a assinatura do termo detalhado de recebimento provisório, se dará pelas partes, quando verificado o cumprimento das exigências de caráter técnico, até 15 (quinze) dias da comunicação escrita do Contatado. No caso do termo detalhado de recebimento definitivo, será emitido e assinatura pelas partes, apenas após o decurso do prazo de observação ou vistoria, que comprove o atendimento das exigências contratuais, não podendo esse prazo ser superior a 90 (noventa) dias, salvo em casos excepcionais, devidamente justificados.

CLÁUSULA DÉCIMA SEGUNDA - DAS PENALIDADES:
O licitante ou o Contratado será responsabilizado administrativamente, facultada a defesa no prazo legal do interessado, pelas infrações previstas no Art. 155, da Lei 14.133/21 e serão aplicadas, na forma, condições, regras, prazos e procedimentos definidos nos Arts. 156 a 163, do mesmo diploma legal, as seguintes sanções: a - advertência aplicada exclusivamente pela infração administrativa de dar causa à inexecução parcial do contrato, quando não se justificar a imposição de penalidade mais grave; b - multa de mora de 0,5% (zero vírgula cinco por cento) aplicada sobre o valor do contrato, por dia de atraso injustificado na execução do objeto da contratação; c - multa de 10% (dez por cento) sobre o valor do contrato por qualquer das infrações administrativas previstas no referido Art. 155; d - impedimento de licitar e contatar no âmbito da Administração Pública direta e indireta do ente federativo que tiver aplicado a sanção, pelo prazo de dois anos, aplicada ao responsável pelas infrações administrativas previstas nos incisos II, III, IV, V, VI e VII do caput do referido Art. 155, quando não se justificar a imposição de penalidade mais grave; e - declaração de inidoneidade para licitar ou contratar no âmbito da Administração Pública direta e indireta de todos os entes federativos, pelo prazo de cinco anos, aplicada ao responsável pelas infrações administrativas previstas nos incisos VIII, IX, X, XI e XII do caput do referido Art. 155, bem como pelas infrações administrativas previstas nos incisos II, III, IV, V, VI e VII do caput do mesmo artigo que justifiquem a imposição de penalidade mais grave que a sanção referida no § 4° do referido Art. 156; f - aplicação cumulada de outras sanções previstas na Lei 14.133/21.
Se o valor da multa ou indenização devida não for recolhido no prazo de 15 dias após a comunicação ao Contratado, será automaticamente descontado da primeira parcela do pagamento a que o Contratado vier a fazer jus, acrescido de juros moratórios de 1% (um por cento) ao mês, ou, quando for o caso, cobrado judicialmente.

CLÁUSULA DÉCIMA TERCEIRA - DA COMPENSAÇÃO FINANCEIRA:
Nos casos de eventuais atrasos de pagamento nos termos deste instrumento, e desde que o Contratado não tenha concorrido de alguma forma para o atraso, será admitida a compensação financeira, devida desde a data limite fixada para o pagamento até a data correspondente ao efetivo pagamento da parcela. Os encargos moratórios devidos em razão do atraso no pagamento serão calculados com utilização da seguinte fórmula: EM = N × VP × I, onde: EM = encargos moratórios; N = número de dias entre a data prevista para o pagamento e a do efetivo pagamento; VP = valor da parcela a ser paga; e I = índice de compensação financeira, assim apurado: I = (TX ÷ 100) ÷ 365, sendo TX = percentual do IPCA-IBGE acumulado nos últimos doze meses ou, na sua falta, um novo índice adotado pelo Governo Federal que o substitua. Na hipótese do referido índice estabelecido para a compensação financeira venha a ser extinto ou de qualquer forma não possa mais ser utilizado, será adotado, em substituição, o que vier a ser determinado pela legislação então em vigor.

CLÁUSULA DÉCIMA QUARTA - DAS OBRIGAÇÕES PERTINENTES À LGPD:
a - As partes contratantes deverão cumprir a Lei n° 13.709, de 14 de Agosto de 2018, que é a Lei Geral de Proteção de Dados Pessoais LGPD, quanto a todos os dados pessoais a que tenham acesso em razão deste contrato, independentemente de declaração ou de aceitação expressa.
b - Os dados obtidos somente poderão ser utilizados para as finalidades que justificaram seu acesso e de acordo com a boa-fé e com os princípios do Art. 6°, da Lei 13.709/18.
c - É vedado o compartilhamento com terceiros de qualquer dado obtido, fora das hipóteses permitidas em Lei.

d - Constitui atribuição do Contratado orientar e treinar seus empregados, quando for o caso, sobre os deveres, requisitos e responsabilidades decorrentes da LGPD.
e - O Contratante deverá ser informado, no prazo de cinco dias úteis sobre todos os contratos de suboperação firmados ou que venham a ser celebrados pelo Contratado.
f - O Contratado deverá exigir de suboperadores e subcontratados o cumprimento dos deveres da presente cláusula, permanecendo integralmente responsável por garantir sua observância.
g - O Contratante poderá realizar diligência para aferir o cumprimento desta cláusula, devendo o Contratado atender prontamente eventuais pedidos de comprovação formulados.
h - O Contratado deverá prestar, no prazo fixado pelo Contratante, prorrogável mediante justificativa, quaisquer informações acerca dos dados pessoais para cumprimento da LGPD, inclusive quanto a eventual descarte realizado.
i - Terminado o tratamento dos dados nos termos do Art. 15, é dever do Contratado eliminá-los, com exceção das hipóteses do Art. 16, ambos da Lei 13.709/18, incluindo aquelas em que houver necessidade de guarda de documentação para fins de comprovação do cumprimento de obrigações legais ou contratuais e somente enquanto não prescritas essas obrigações.
j - Os bancos de dados formados a partir da execução do objeto deste contrato, notadamente aqueles que se proponham a armazenar dados pessoais, devem ser mantidos em ambiente virtual controlado, com registro individual rastreável de tratamentos realizados, conforme Art. 37, da Lei 13.709/18, com cada acesso, data, horário e registro da finalidade, para efeito de responsabilização, em caso de eventuais omissões, desvios ou abusos. Os referidos bancos de dados devem ser desenvolvidos em formato interoperável, a fim de garantir a reutilização desses dados pelo Contratante nas hipóteses previstas na LGPD.
k - O presente contrato está sujeito a alterações nos procedimentos pertinentes ao tratamento de dados pessoais, quando indicado pela autoridade competente, em especial a Autoridade Nacional de Proteção de Dados, por meio de opiniões técnicas ou recomendações, editadas na forma da LGPD.

CLÁUSULA DÉCIMA QUINTA - DO FORO:
Para dirimir as questões decorrentes deste contrato, as partes elegem o Foro da Comarca de Juazeirinho-PB.

E, por estarem de pleno acordo, foi lavrado o presente contrato em 02(duas) vias, o qual vai assinado pelas partes e por duas testemunhas.

Santo André - PB, 23 de Setembro de 2024.

TESTEMUNHAS

_____

PELO CONTRATANTE

Maria Cristiane Alves de Medeiros
MARIA CRISTIANE ALVES DE MEDEIROS
Presidente
CPF.: 038.653.214-10

PELO CONTRATADO

_____

FIGUEIROA SILVA LTDA (Q&S - SOLUÇÕES ADMINISTRATIVAS)
Francualdo de Figueiroa Vieira Silva
CPF.: 021.602.684-96

ESTADO DA PARAÍBA

PREFEITURA MUNCIPAL DE TAPEROÁ

CERTIDÃO NEGATIVA DE TRIBUTOS MUNICIPAIS

20/09/2024

PROCESSO: 05/2024 NÚMERO DA CERTIDÃO:2023/0061797 AUTENTICAÇÃO: 7006179

IDENTIFICAÇÃO DO REQUERENTE

C.N.P.J. / C. P. F. 46602644000150 CONTRIBUINTE: FIGUEROA SILVA LTDA

ENDEREÇO: RUA ANTÔINIA DE SOUZA SOBRAL NÚMERO: 36 CEP:

UF: CIDADE:

FINALIDADE

FINS DE REGULARIDADE

NOTA

CERTIFICO que, apos feita a busca nos nossos cadastros, mobiliario e imobiliario, concluimos que nesta ocasião NÃO constam pendências em nome da pessoa acima identificada(requerente), relativas a tributos de competencia deste Municipio, inscrição em Divida Ativa ou Junto a Procuradoria Geral do Municipio.

Fica ressalvado o direito da Fazenda Publica Municipal de cobrar e inscrever quaisquer divida, de responsabilidade do sujeito passivo acima identificado, que vierem a ser apuradas.

Esta CERTIDÃO refere-se tão somente a situação do sujeito passivo acima identificado no ambito desta Secretaria de Finanças, não abrangendo taxas, preço de competencia de outras secretarias, sendo fixado o seu prazo de validade em 60(sessenta) dias, nos termos da legislação de regência.

FISCAL DE TRIBUTOS

José Aires de Lima Junior
FISCAL DE TRIBUTOS
MAT. 0134

Copyright © 2024, Info Public Informática - Todos os direitos reservados. Contato (83) 99976 5628

PODER JUDICIÁRIO
TRIBUNAL DE JUSTIÇA DA PARAÍBA
TELEJUDICIÁRIO - CENTRAL DE CERTIDÕES
Praça João Pessoa, s/n - CEP 58013-902 - João Pessoa (PB)
Telefone: (83) 3216-1440

CERTIDÃO NEGATIVA

FALÊNCIA / RECUPERAÇÃO JUDICIAL E EXTRAJUDICIAL

Certificamos que, em pesquisa realizada nos registros de distribuição de feitos de falência e recuperação ativos nos cartórios comuns e/ou especializados, em todas as comarcas do Estado da Paraíba, **nada consta** contra:

CNPJ: 46.602.644/0001-50
Razão Social: FIGUEIROA SILVA LTDA
Nome Fantasia: QES SOLUCOES ADMINISTRATIVAS

Certidão emitida às 21:21 de 17/09/2024.

Validade 30 dias

1. Esta certidão foi expedida gratuitamente, através da internet, com base na Resolução nº 17/2010, da Presidência do TJPB e na Resolução nº 121/2010 do CNJ.
2. O número do documento constante nesta certidão foi informado pelo próprio solicitante. Sua autenticidade deverá ser conferida pelo interessado confrontando com o documento original (ex: CPF e RG).
3. Esta certidão não tera validade para fins de instrução de processos judiciais, exceto ANTECEDENTES CRIMINAIS.
4. A pesquisa é restrita aos dados fornecidos pelo solicitante, ficando ressalvados os registros cadastrados de forma diversa.
5. A pesquisa foi realizada nos seguintes sistemas processuais: PJE1G.

Para confirmar a autenticidade deste documento acesse **http://app.tjpb.jus.br/certo/validarcertidao** e insira o código de validação: **MKkA.wehm**. Você pode também ler o codigo QR apresentado no cabeçalho.

Voltar | Imprimir

CAIXA ECONÔMICA FEDERAL

Certificado de Regularidade do FGTS - CRF

Inscrição: 46.602.644/0001-50
Razão Social: FRANCUALDO DE FIGUEIROA VIEIRA SILVA
Endereço: RUA PEDRO DE FARIAS 308 / CENTRO / TAPEROA / PB / 58680-000

A Caixa Econômica Federal, no uso da atribuição que lhe confere o Art. 7, da Lei 8.036, de 11 de maio de 1990, certifica que, nesta data, a empresa acima identificada encontra-se em situação regular perante o Fundo de Garantia do Tempo de Servico - FGTS.

O presente Certificado não servirá de prova contra cobrança de quaisquer débitos referentes a contribuições e/ou encargos devidos, decorrentes das obrigações com o FGTS.

Validade:24/08/2024 a 22/09/2024

Certificação Número: 2024082407365971026367

Informação obtida em 12/09/2024 13:22:15

A utilização deste Certificado para os fins previstos em Lei esta condicionada a verificação de autenticidade no site da Caixa: **www.caixa.gov.br**

RECIBO DE PROTOCOLO

O Tribunal de Contas do Estado da Paraíba certifica que em 10/10/2024 às 14:40:46 foi protocolizado o documento sob o Nº 114943/24 da subcategoria Licitações , exercício 2024, referente a(o) Câmara Municipal de Santo André, mediante o recebimento de informações/arquivos eletrônicos encaminhados por Maria Cristiane Alves de Medeiros.

Jurisdicionado: Câmara Municipal de Santo André
Número da Licitação: 00002/2024
Órgão de Publicação: Diário Oficial do Estado
Data de Homologação: 20/09/2024
Responsável pela Homologação: Câmara Municipal de Santo André
Modalidade: Dispensa (Lei Nº 14.133/2021)
Tipo do Objeto: Compras e Serviços
Tipo de Compra ou Serviço: Outros
Valor: R$ 26.000,00
Fontes de Recursos: Recursos não Vinculados de Impostos (500).
Objeto: Prestação de serviços de organização e digitalização de balancetes e despesas dos últimos 05 (cinco) anos, como também, todas as leis presentes na Câmara Municipal de Santo AndréPB no período de 1997 a 2024, incluindo a locação de software de busca e armazenamento dos dados na nuvem, atendendo as normas da LG PD Lei n.º 13.70/2018

[INFORMAÇÃO DO SISTEMA] Envio Fora do Prazo: Não
Proposta 1 - Valor da Proposta: R$ 28.000,00
Proposta 1 - Proponente Pessoa Jurídica (Nome): Sotero Consultoria Solucoes E Tecnologia Ltda
Proposta 1 - Proponente Pessoa Jurídica (CNPJ): 49.426.632/0001-00
Proposta 1 - Situação: Perdedora
Proposta 2 - Valor da Proposta: R$ 29.000,00
Proposta 2 - Proponente Pessoa Jurídica (Nome): 49.095.200 Johnatan Gleryston Farias de Gouveia
Proposta 2 - Proponente Pessoa Jurídica (CNPJ): 49.095.200/0001-64
Proposta 2 - Situação: Perdedora
Proposta 3 - Valor da Proposta: R$ 26.000,00
Proposta 3 - Proponente Pessoa Jurídica (Nome): 46.602.644 Francualdo de Figueiroa Vieira Silva
Proposta 3 - Proponente Pessoa Jurídica (CNPJ): 46.602.644/0001-50
Proposta 3 - Situação: Vencedora

Documento	Informado?	Autenticação
Análise jurídica da contratação	Sim	d61cf8b8f43a50185c30615f21a730f2
Autorização da autoridade competente	Sim	25fe8e6152b7314692c903a64ba4b1a1
Estimativa da despesa	Sim	68ffa8621ab46e997c82d647a0191dd2
Estudo Técnico Preliminar	Sim	d7540c874c4ec2bddc20f451fbb8c062
Formalização de demanda	Sim	aa214fc952768600826bce29f90f6e1c
Justificativa de preço	Sim	58fee6ea065b16674a621081f31150ef
Justificativa para a escolha do contratado	Sim	58fee6ea065b16674a621081f31150ef
Previsão Orçamentária	Sim	d50f5dfb67ae13246bf6d1d71225d622
Projeto básico ou termo de referência, conforme o caso	Sim	eab2815f87700ffe36a06b797653b81c

Documento	Informado?	Autenticação
Proposta 1 - Proposta e Anexos - Sotero Consultoria Solucoes E Tecnologia Ltda	Sim	69a49c332121b92483ba5481f8e4c7b5
Proposta 2 - Proposta e Anexos - 49.095.200 Johnatan Gleryston Farias de Gouveia	Sim	28f6cd4c3304d7c10e8b221ce2bbf4b2
Proposta 3 - Proposta e Anexos - 46.602.644 Francualdo de Figueiroa Vieira Silva	Sim	2200219d89c02a37112448804dda01f8

João Pessoa, 10 de Outubro de 2024

Assinado Eletronicamente
conforme LC 192/2024 e Regimento Interno - RN-TC nº 07/2024

Sistema de Processo Eletrônico do TCE-PB

RECIBO DE PROTOCOLO

O Tribunal de Contas do Estado da Paraíba certifica que em 10/10/2024 às 20:14:04 foi protocolizado o documento sob o Nº 115112/24 da subcategoria Contratos , exercício 2024, referente a(o) Câmara Municipal de Santo André, mediante o recebimento de informações/arquivos eletrônicos encaminhados por Maria Cristiane Alves de Medeiros.

Número do Contrato: 000000042024
Data da Publicação: 09/10/2024
Data da Assinatura: 23/09/2024
Data Final do Contrato: 31/12/2024
Valor Contratado: R$ 26.000,00
Situação do Contrato: Vigente
Objeto: Prestação de serviços de organização e digitalização de balancetes e despesas dos últimos 05 (cinco) anos, como também, todas as leis presentes na Câmara Municipal de Santo André-PB no período de 1997 a 2024, incluindo a locação de software de busca e armazenamento dos dados na nuvem, atendendo as normas da LG PD Lei n.º 13.70/2018
Contratado (Nome): 46.602.644 Francualdo de Figueiroa Vieira Silva
Contratado (CNPJ): 46.602.644/0001-50

[INFORMAÇÃO DO SISTEMA] Envio Fora do Prazo: Não

Documento	Informado?	Autenticação
Comprovante de publicidade	Sim	9b94a21bd7139f9d1175817e9615a565
Comprovantes de regularidade da contratada	Sim	977f8ce0142d34c832345bb4454b4c6d
Comprovação da existência de dotação orçamentária	Sim	d50f5dfb67ae13246bf6d1d71225d622
Contrato ou instrumento equivalente	Sim	fbf2ac1937fa2570b87c990a9aa5a387
Designação da fiscalização técnica do contrato	Sim	089de1e75c91d42f02e5fc57c47feaa6
Designação do fiscal administrativo do contrato	Sim	089de1e75c91d42f02e5fc57c47feaa6
Designação do gestor do contrato	Sim	a273728cbb2a5d0c08dcafec3326773c

João Pessoa, 10 de Outubro de 2024

Assinado Eletronicamente
conforme LC 192/2024 e Regimento Interno - RN-TC nº 07/2024

Sistema de Processo Eletrônico do TCE-PB

Diário Oficial - Santo André/PB.
Poder Executivo

EXPEDIENTE DO EXECUTIVO

Gabinete do Prefeito

Prefeito Municipal
EDGLEI AMORIM DO NASCIMENTO

Vice-Prefeita
SELMA PATRÍCIA MESSIAS DE OLIVEIRA

Chefe de Gabinete
EDGLEY FIDELIS SOUTO MESSIAS

Controladoria Geral do Município
Controlador Geral
ERILEIDE DE OLIVEIRA LIMA

Procuradoria Geral do Município
Procurador Geral
JOÃO JOSÉ MACIEL ALVES

Secretaria Municipal de Administração
Secretário
JONAS MACIEL DA SILVA

Secretaria Municipal de Finanças
Secretário - Interina
MARIA DAS GRAÇAS BEZERRA IMPERIANO

Secretaria Municipal de Agricultura
Secretário
ALEX BARBOSA DOS SANTOS

Secretaria Municipal de Educação Cultura e Esportes
Secretário
CAMILA MARIA BURITI DE MEDEIROS

Secretaria Municipal de Infraestrutura, Obras e Serviços Urbanos
Secretária
JOSÉ FRETAS JUNIOR

Secretaria Municipal do Meio Ambiente
Secretário
MARCELINO CAVALCANTE SOUTO

Secretaria Municipal de Saúde
Secretária
SILVANA FERNANDES MARINHO

Secretaria Municipal de Desenvolvimento Humano e Social
Secretária
ALDENICE LEITE DE FARIAS

Instituído pela Lei Municipal Nº. 05 de 05 de fevereiro de 1997
Regulamentado pelo Decreto nº 020 de 15 de junho de 2020

Comprovante de publicidade. Doc. 114943/24. Data: 10/10/2024 20:14. Responsável: Maria C. A. de Medeiros.

Diário Oficial - Santo André/PB.
Poder Legislativo

EXPEDIENTE DO LEGISLATIVO

Gabinete do Presidente
Presidente
MARIA CRISTIANE ALVES DE MEDEIROS

Vice Presidente
RODRIGO CAMILO DA COSTA

Primeiro Secretario
JOSÉ DENYS CAVALCANTE DE OLIVEIRA

Segundo Secretário
MARIA DO SOCORRO SOUTO MESSIAS

Legislatura 2021/2024

ESMERALDO FIGUEREDO SOBRINHO

FILIPE SILVA MOREIRA

FRANCISCO EDIGLEI CORREIA JUNIOR

JOSE DENYS CAVALCANTE DE OLIVEIRA

JOÃO BATISTA SALES NOBERTO

MARIA CRISTIANE ALVES DE MEDEIROS

MARIA DO SOCORRO SOUTO MESSIAS

RODRIGO CAMILO DA COSTA

ROSENILDO ALVES LOPES

Instituído pela Lei Municipal Nº. 05 de 05 de fevereiro de 1997
Regulamentado pelo Decreto nº 020 de 15 de junho de 2020

EXTRATO DE CONTRATO

EXTRATO DE CONTRATO - DISPENSA DE LICITAÇÃO Nº DV 0002/2024

OBJETO: Prestação de serviços de organização e digitalização de balancetes e despesas dos últimos 05 (cinco) anos, como também, todas as leis presentes na Câmara Municipal de Santo André–PB no período de 1997 a 2024, incluindo a locação de software de busca e armazenamento dos dados na nuvem, atendendo as normas da LG PD – Lei n.º 13.70/2018. FUNDAMENTO LEGAL: Dispensa de Licitação nº DV0002/2024. DOTAÇÃO: Recursos não Vinculados de Impostos: 10.100 - CÂMARA MUNICIPAL, 10100.01.031.2002.2001 – Manut. das Atividades do Poder Legislativo, 3.3.90.39.00.00 - Outros Serviços de Terceiros - Pessoa Jurídica, Fonte 500, do Orçamento Programa de 2024. VIGÊNCIA: até o final do exercício financeiro de 2024. *PARTES CONTRATANTES: Câmara Municipal de Santo André e:* CT Nº 0004/2024 - 23.09.24 - FIGUEIROA SILVA LTDA (Q&S - SOLUÇÕES ADMINISTRATIVAS) - R$ 26.000,00.

Publicada e Autorizada por: ANDERSON NUNES DE MEDEIROS
Código da Matéria: 20241008034858 - **Data/Hora Publicação:** 08/10/2024 15:50:10

OUTROS ATOS ADMINISTRATIVOS

GESTOR E FISCAL DO CONTRATO - DISPENSA Nº DV 0002/2024

Nos termos da norma vigente e observado o disposto no respectivo processo, que objetiva: Prestação de serviços de organização e digitalização de balancetes e despesas dos últimos 05 (cinco) anos, como também, todas as leis presentes na Câmara Municipal de Santo André–PB no período de 1997 a 2024, incluindo a locação de software de busca e armazenamento dos dados na nuvem, atendendo as normas da LG PD – Lei n.º 13.70/2018; DESIGNO os servidores Divanizio da Silva Souza, Chefe de Gabinete, como Gestor; e Anderson Nunes de Medeiros, Tesoureiro, para Fiscal, do contrato decorrente da Dispensa de Licitação nº DV0002/2024, especialmente para acompanhar e fiscalizar a execução do referido contrato, respectivamente.

Santo André - PB, 20 de Setembro de 2024
MARIA CRISTIANE ALVES DE MEDEIROS - Presidente

Publicada e Autorizada por: ANDERSON NUNES DE MEDEIROS
Código da Matéria: 20241008035018 - **Data/Hora Publicação:** 08/10/2024 15:51:30

PORTARIA

PORTARIA Nº 0006/2024 - EXONERAÇÃO DA SERVIDORA MARIA JAQUELINE DA SILVA ARAÚJO

ESTADO DA PARAÍBA
CÂMARA MUNICIPAL DE SANTO ANDRÈ
"Casa João Olinto de Queiroz"

PORTARIA Nº. 006/2024 - EXONERAR A SERVIDORA MARIA JAQUELINE DA SILVA ARAÚJO.

A PRESIDENTE DA CÂMARA MUNICIPAL DE SANTO ANDRÉ, ESTADO DA PARAÍBA, no uso de suas atribuições legais que lhe são conferidas por Lei.

RESOLVE:

Art. 1º - EXONERAR, a servidora **MARIA JAQUELINE DA SILVA ARAÚJO**, do cargo de ASSESSOR PARLAMENTAR, lotado na CÂMARA MUNICIPAL. deste município de Santo André, Estado da Paraíba.

Art. 2º - Esta portaria entra em vigor na data de sua publicação.

Art. 3º - Revogam-se as disposições contrárias.

DÊ-SE CIÊNCIA E PUBLIQUE-SE.

Santo André, 08 de Outubro de 2024.

MARIA CRISTIANE ALVES DE MEDEIROS
PRESIDENTE CONSTITUCIONAL

Rua: Humberto Matias de Medeiros,150. Centro, Santo André/PB. 58675000.
CNPJ: 01.812.534/0001-85 - Telefone: 83 33081002 - Email: plsantoandre.pb@gmail.com

Publicada e Autorizada por: ANDERSON NUNES DE MEDEIROS
Código da Matéria: 20241008102506 - **Data/Hora Publicação:** 08/10/2024 10:25:52

Comprovante de publicidade. Doc. 114943/24. Data: 10/10/2024 20:14. Responsável: Maria C. A. de Medeiros.

PROCESSO LICITATÓRIO

Dispensa nº DV0003/2024 - Equipamentos/Tablets

Câmara Municipal de Santo André/PB

Exercício 2024

ESTADO DA PARAÍBA
CÂMARA MUNICIPAL DE SANTO ANDRÉ
SETOR DE CONTRATAÇÃO

PROCESSO DE CONTRATAÇÃO DIRETA - DISPENSA

DISPENSA Nº DV0003/2024
PROCESSO ADMINISTRATIVO Nº 0005/2024

ÓRGÃO REALIZADOR DO CERTAME:
Câmara Municipal de Santo André
Rua Humberto Matias de Medeiros, S/N - Centro - Santo André - PB
CEP: 58.675-000.

OBJETO:
Aquisição de equipamentos eletroeletrônicos, tablets, destinados a atender as necessidades do corpo legislativo da Câmara Municipal de Santo André para uso do sistema de votação eletrônica.

ELEMENTOS BÁSICOS DO PROCESSO:
SOLICITAÇÃO E JUSTIFICATIVA DA CONTRATAÇÃO
ESTUDO TÉCNICO PRELIMINAR - VIABILIDADE DA CONTRATAÇÃO
DECLARAÇÃO DE DISPONIBILIDADE ORÇAMENTÁRIA
AUTORIZAÇÃO PARA REALIZAÇÃO DO CERTAME
PROTOCOLO E AUTUAÇÃO DO PROCESSO
EXPOSIÇÃO DE MOTIVOS
APROVAÇÃO DA AUTORIDADE SUPERIOR
PARECER JURÍDICO
ATOS DE ADJUDICAÇÃO E RATIFICAÇÃO
CONTRATO CORRESPONDENTE
PUBLICAÇÕES
DOCUMENTAÇÃO DO CONTRATADO
ANEXOS

Lei Federal nº 14.133, de 1º de abril de 2021:

"Lei de Licitações e Contratos Administrativos."

ESTADO DA PARAÍBA
CÂMARA MUNICIPAL DE SANTO ANDRÉ
CHEFIA DE GABINETE

Santo André - PB, 07 de Novembro de 2024.

Senhora Presidente,

Solicitamos autorização para realizar procedimento de contratação direta por Dispensa de Licitação, nos termos do Art. 75, inciso II, da Lei 14.133/21, destinado a:

Aquisição de equipamentos eletroeletrônicos, tablets, destinados a atender as necessidades do corpo legislativo da Câmara Municipal de Santo André para uso do sistema de votação eletrônica.

Justificativa para a necessidade da solicitação:

A contratação acima descrita está sendo solicitada, nos termos das especificações técnicas e informações complementares que a acompanham, quando for o caso, motivada: Pela necessidade da devida efetivação de compra para suprir demanda especifica - Aquisição de equipamentos eletroeletrônicos, tablets, destinados a atender as necessidades do corpo legislativo da Câmara Municipal de Santo André para uso do sistema de votação eletrônica -, considerada oportuna e imprescindível, bem como relevante medida de interesse público; e ainda, pela necessidade de desenvolvimento de ações continuadas para a promoção de atividades pertinentes, visando à maximização dos recursos em relação aos objetivos programados, observadas as diretrizes e metas definidas nas ferramentas de planejamento aprovadas.

Informamos que existe previsão de dotação específica no orçamento vigente, apropriada para a devida execução do objeto a ser licitado, inclusive restou preliminarmente demonstrada a compatibilidade da previsão de recursos orçamentários com o compromisso a ser assumido, conforme consulta efetuada ao setor responsável.

Certos de contarmos com imediata aprovação desta solicitação pela sua total relevância e pertinência, ficamos a inteira disposição para maiores informações e demais esclarecimentos que forem julgados necessários.

Em anexo, elementos que instruem a presente Solicitação, inclusive:

- Documento de formalização da demanda - DFD;
- Justificativa para a estimativa de quantitativos; e
- Estudo Técnico Preliminar - ETP.

Atenciosamente,

Divanizio da Silva Souza

DIVANIZIO DA SILVA SOUZA
Chefe de Gabinete

ESTADO DA PARAÍBA
CÂMARA MUNICIPAL DE SANTO ANDRÉ
CHEFIA DE GABINETE

DOCUMENTO DE FORMALIZAÇÃO DA DEMANDA - DFD

1.0.IDENTIFICAÇÃO DA DEMANDA
1.1.Constitui objeto da pretensa contratação: Aquisição de equipamentos eletroeletrônicos, tablets, destinados a atender as necessidades do corpo legislativo da Câmara Municipal de Santo André para uso do sistema de votação eletrônica.
1.2.Classificação do objeto: Comum.

2.0.NECESSIDADE DA CONTRATAÇÃO
2.1.A contratação descrita é essencial: Pela necessidade da devida efetivação de compra para suprir demanda específica - Aquisição de equipamentos eletroeletrônicos, tablets, destinados a atender as necessidades do corpo legislativo da Câmara Municipal de Santo André para uso do sistema de votação eletrônica -, considerada oportuna e imprescindível, bem como relevante medida de interesse público; e ainda, pela necessidade de desenvolvimento de ações continuadas para a promoção de atividades pertinentes, visando à maximização dos recursos em relação aos objetivos programados, observadas as diretrizes e metas definidas nas ferramentas de planejamento aprovadas.

3.0.ALINHAMENTO AOS PLANOS DA ADMINISTRAÇÃO
3.1.A contratação pretendida está alinhada aos planos estratégicos da Administração, delineados nas diretrizes e metas definidas nas ferramentas de planejamento aprovadas, onde estão fixadas e detalhadas as respectivas ações ao alcance dos objetivos institucionais, primando pela eficácia, eficiência e efetividade dos respectivos projetos, programas e processos.

4.0.REQUISITOS DA CONTRATAÇÃO
4.1.As características e especificações do objeto da referida contratação são:


CÓDIGO	DESCRIÇÃO DO ITEM	UNIDADE	QUANTIDADE
DFD 1	Tablet Sansung X210 A9 64GB 4GB Wifi 11" cinza, garantia de 12 meses	UND	9

4.2.O prazo máximo para a execução do objeto desta contratação e que admite prorrogação nas condições e hipóteses previstas na Lei 14.133/21, está abaixo indicado e será considerado da emissão do Pedido de Compra:
4.2.1.Entrega: 5 (cinco) dias.
4.3.A vigência da presente contratação será determinada: até o final do exercício financeiro de 2024, considerada da data de assinatura do respectivo instrumento de ajuste; podendo ser prorrogada, nas hipóteses e nos termos dos Arts. 105 a 114, da Lei 14.133/21.

5.0.JUSTIFICATIVA DA ESCOLHA DO TIPO DE SOLUÇÃO A CONTRATAR
5.1.A solução que melhor atende aos interesses e as necessidades da Administração, representada pela sua estrutura organizacional, é a pretensa: Aquisição de equipamentos eletroeletrônicos, tablets, destinados a atender as necessidades do corpo legislativo da Câmara Municipal de Santo André para uso do sistema de votação eletrônica.

6.0.ESTIMATIVA DOS PREÇOS
6.1.Na pretensa contratação o valor estimado foi definido com base no melhor preço aferido por meio da utilização do seguinte parâmetro: pesquisa direta com no mínimo três fornecedores, mediante solicitação formal de cotação, desde que seja apresentada justificativa da escolha desses fornecedores e que não tenham sido obtidos os orçamentos com mais de seis meses de antecedência da data de divulgação do edital:
6.1.1.Salienta-se que os fornecedores consultados quando da pesquisa direta realizada, foram escolhidos aleatoriamente dentre os regularmente cadastrados no âmbito desta Administração considerando, além do ramo de atividade pertinente ao objeto da pretensa contratação, o seu desempenho positivo relativamente a contratações já realizadas; sem prejuízo da escolha de outros fornecedores, também de forma aleatória, feita através de consultas a endereços eletrônicos de entidades públicas que realizaram com êxito contrações semelhantes.
6.2.Com base nos custos para execução do objeto da contratação, definidos por meio de parâmetro de aferição do melhor preço na forma estabelecida no Art. 23, § 1°, da Lei 14.133/21, relacionamos abaixo o menor preço encontrado.
6.3.O valor total é equivalente a R$ 16.650,00.

7.0.PREVISÃO ORÇAMENTÁRIA
7.1.Relativamente ao procedimento em tela, existe previsão de dotação específica no orçamento vigente, apropriada para a devida execução do objeto a ser contratado, conforme consulta prévia efetuada ao setor responsável.

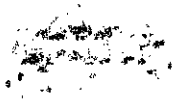

8.0.RESULTADOS PRETENDIDOS

8.1.A Administração almeja com a contratação da pretensa solução, em termos de economicidade, eficácia, eficiência e de melhor aproveitamento dos recursos humanos, materiais e financeiros disponíveis, inclusive com respeito a impactos ambientais positivos, os seguintes resultados:

8.1.1.Em termos de economicidade, a efetivação da melhor contratação viável, especialmente quanto ao melhor custo benefício, relativamente a: Aquisição de equipamentos eletroeletrônicos, tablets, destinados a atender as necessidades do corpo legislativo da Câmara Municipal de Santo André para uso do sistema de votação eletrônica;

8.1.2.Com relação à eficácia, o atendimento de todas as demandas logísticas e funcionais, no suporte às atividades finalísticas da Administração, inerentes aos correspondentes serviços prestados de interesse público. Quanto à eficiência, assegurar a continuidade da prestação regular de tais serviços, com demanda notadamente crescente, e do uso racional dos recursos financeiros disponíveis;

8.1.3.Relativo ao melhor aproveitamento dos recursos humanos, materiais e financeiros, com a referida contratação, da forma como se apresenta - consideradas as especificações, prazos, quantitativos e demais exigências devidamente definidas -, espera-se o regular cumprimento, por parte do interessado que venha a ser contratado, de todas as obrigações e compromissos assumidos, pois, desse modo, não haverá a necessidade de rescisão contratual ou outras sanções em decorrência de inexecução do instrumento de ajuste pactuado, permitindo ao contratante, em vez de envidar esforços para a realização de novo certame destinado a contratação do mesmo objeto, destinar seus recursos humanos, materiais e financeiros para outras atividades fins da Administração;

8.1.4.Entende-se que a correta execução do objeto da contratação em tela, cuja regularidade será fiscalizada pela Administração, não atenta quanto ao meio ambiente e, principalmente, não acarretará impactos ambientais negativos.

9.0.DA CONTRATAÇÃO

9.1.Forma de contratação:

9.1.1.Dispensa, nos termos do Art. 75, inciso II, da Lei 14.133/21.

SANTO ANDRÉ - PB, 07 de Novembro de 2024.

Divanizio da Silva Souza

DIVANIZIO DA SILVA SOUZA
CHEFE DE GABINETE

ESTADO DA PARAÍBA
CÂMARA MUNICIPAL DE SANTO ANDRÉ
CHEFIA DE GABINETE

JUSTIFICATIVA PARA A ESTIMATIVA DE QUANTITATIVO

OBJETO: Aquisição de equipamentos eletroeletrônicos, tablets, destinados a atender as necessidades do corpo legislativo da Câmara Municipal de Santo André para uso do sistema de votação eletrônica.

1.0.DA JUSTIFICATIVA

1.1.A contratação acima descrita, que será processada nos termos deste instrumento, especificações técnicas e informações complementares que o acompanham, quando for o caso, justifica-se: Pela necessidade da devida efetivação de compra para suprir demanda específica – Aquisição de equipamentos eletroeletrônicos, tablets, destinados a atender as necessidades do corpo legislativo da Câmara Municipal de Santo André para uso do sistema de votação eletrônica –, considerada oportuna e imprescindível, bem como relevante medida de interesse público; e ainda, pela necessidade de desenvolvimento de ações continuadas para a promoção de atividades pertinentes, visando à maximização dos recursos em relação aos objetivos programados, observadas as diretrizes e metas definidas nas ferramentas de planejamento aprovadas.

1.2.O quantitativo e a respectiva unidade da presente contratação em função do consumo delineado e utilização prováveis, foram devidamente definidos mediante observância à previsão da demanda a ser atendida e possíveis alterações em decorrência das atividades a serem desenvolvidas e seus desdobramentos, bem como considerando o orçamento disponível e ainda a sequência histórica da realização de despesas semelhantes, quando existente.

2.0.DO FORNECIMENTO

2.1.O quantitativo e a respectiva unidade da presente contratação em função do consumo delineado e utilização prováveis são:

CÓDIGO	DISCRIMINAÇÃO	OBS	UNIDADE	QUANTIDADE
1	Tablet Sansung X210 A9 64GB 4GB Wifi 11" cinza, garantia de 12 meses		UND	9

Observação: as especificações do objeto estão discriminadas no Termo de Referência.

SANTO ANDRÉ - PB, 07 de Novembro de 2024.

DIVANIZIO DA SILVA SOUZA
Chefe de Gabinete

ESTADO DA PARAÍBA
CÂMARA MUNICIPAL DE SANTO ANDRÉ
CHEFIA DE GABINETE

JUSTIFICATIVA DA PADRONIZAÇÃO E DO CATÁLOGO ELETRÔNICO

OBJETO: Aquisição de equipamentos eletroeletrônicos, tablets, destinados a atender as necessidades do corpo legislativo da Câmara Municipal de Santo André para uso do sistema de votação eletrônica.

1.0.DA JUSTIFICATIVA

1.1.Modelos padronizados de documentos: no presente processo de contratação serão utilizados modelos diversos de minutas de elementos necessários para a sua formalização, tais como, termo de referência e contrato, todos padronizados, pela disponibilidade de sistema específico de instrução e gestão de processos licitatórios e contratos o qual permite, sem prejuízo das funcionalidades, a informatização dos procedimentos e ampla instituição de modelos de minutas de editais e contratos padronizados, dentre outros, com auxílio dos órgãos de assessoramento jurídico e de controle interno da Administração, dispensando, inclusive, a adoção das minutas do Poder Executivo Federal; de que trata o Art. 19, inciso IV, da Lei 14.133/21.

1.2.Catálogo eletrônico de padronização: *observados os aspectos e as características do objeto* do presente processo, bem como abordadas todas as considerações técnicas, mercadológicas e de gestão que podem interferir na pretensa contratação, entende-se que o processo não recepciona de forma devida, a utilização de catálogo eletrônico de serviços, quer por inconsistência ou inexistência de adequada padronização em catálogo quando criado pela Administração, quer por inviabilidade ou incompatibilidade da adoção do respetivo catálogo eletrônico de padronização do Poder Executivo Federal; de que trata o Art. 19, inciso II, da Lei 14.133/21.

SANTO ANDRÉ - PB, 07 de Novembro de 2024.

DIVANIZIO DA SILVA SOUZA
Chefe de Gabinete

ESTADO DA PARAÍBA
CÂMARA MUNICIPAL DE SANTO ANDRÉ

ESTUDO TÉCNICO PRELIMINAR - ETP

1.Introdução
Este documento apresenta os estudos técnicos preliminares, onde será avaliada a contratação pretendida, demonstrando os elementos e as informações essenciais que servirão para embasar a elaboração do Termo de Referência, quando for considerada viável, de modo a melhor atender aos interesses e as necessidades da Administração, representada pela sua estrutura organizacional.

2.Objeto
Constitui objeto do presente estudo técnico a pretensa: Aquisição de equipamentos eletroeletrônicos, tablets, destinados a atender as necessidades do corpo legislativo da Câmara Municipal de Santo André para uso do sistema de votação eletrônica.

3.Necessidade da contratação
A contratação descrita, que mesmo com o contínuo esforço de sempre buscar a otimização dos processos de trabalho, é essencial: Pela necessidade da devida efetivação de compra para suprir demanda específica - Aquisição de equipamentos eletroeletrônicos, tablets, destinados a atender as necessidades do corpo legislativo da Câmara Municipal de Santo André para uso do sistema de votação eletrônica -, considerada oportuna e imprescindível, bem como relevante medida de interesse público; e ainda, pela necessidade de desenvolvimento de ações continuadas para a promoção de atividades pertinentes, visando à maximização dos recursos em relação aos objetivos programados, observadas as diretrizes e metas definidas nas ferramentas de planejamento aprovadas.

4.Alinhamento aos planos da Administração
A contratação pretendida está alinhada aos planos estratégicos da Administração, delineados nas diretrizes e metas definidas nas ferramentas de planejamento aprovadas, onde estão fixadas e detalhadas as respectivas ações ao alcance dos objetivos institucionais, primando pela eficácia, eficiência e efetividade dos respectivos projetos, programas e processos.

5.Requisitos da contratação
As características e especificações do objeto da referida contratação são:

CÓDIGO	DESCRIÇÃO DO ITEM	UNIDADE	QUANTIDADE
ETP 1	Tablet Sansung X210 A9 64GB 4GB Wifi 11" cinza, garantia de 12 meses	UND	9

O prazo máximo para a execução do objeto desta contratação e que admite prorrogação nas condições e hipóteses previstas na Lei 14.133/21, está abaixo indicado e será considerado da emissão do Pedido de Compra:
Entrega: 5 (cinco) dias.
A vigência da presente contratação será determinada: até o final do exercício financeiro de 2024, considerada da data de assinatura do respectivo instrumento de ajuste; podendo ser prorrogada, nas hipóteses e nos termos dos Arts. 105 a 114, da Lei 14.133/21.
A contratação do fornecimento, objeto deste estudo preliminar, deverá considerar os seguintes normativos: Lei Federal nº 14.133, de 1º de Abril de 2021; Lei Complementar nº 123, de 14 de Dezembro de 2006; e legislação pertinente, consideradas as alterações posteriores das referidas normas.
Uma vez autorizada, a contratação pretendida deverá possuir previsão e adequação orçamentária e financeira com o orçamento vigente, necessariamente demonstrada, e compatibilidade com as diretrizes e metas definidas nas ferramentas de planejamento aprovadas.

6.Relação entre a demanda pretendida e o dimensionamento do fornecimento
O adequado equilíbrio entre a demanda requerida e a dimensão da correspondente contratação é fundamental para o seu planejamento e execução, notadamente com o intuito de reduzir ou, até mesmo, de se evitar aditivos contratuais desnecessários ou, ainda, a necessidade da realização de novo certame, com consequente perda de economia de escala.
O quantitativo e a respectiva unidade da presente contratação em função do consumo delineado e utilização prováveis, foram devidamente definidos mediante observância à previsão da demanda a ser atendida e possíveis alterações em decorrência das atividades a serem desenvolvidas e seus desdobramentos, bem como considerando o orçamento disponível e ainda a sequência histórica da realização de despesas semelhantes, quando existente.

7.Levantamento de mercado
Foram analisadas contratações similares feitas por outras entidades, por meio de consultas aos respectivos sistemas de gestão dos órgãos fiscalizadores, com o intuito de identificar a existência de novas metodologias, tecnologias ou inovações que melhor atendessem às

necessidades da Administração e as identificadas, quando possível e consideradas viáveis, foram incorporadas na contratação em análise.
Constatou-se, inclusive, que para a realização de despesas semelhantes ao objeto do presente estudo técnico, diversas entidades públicas efetivam a contratação de forma análoga à que se pretende adotar pela Administração, cumprindo as regras e exigências legais e normativas.

8.Justificativa da escolha do tipo de solução a contratar
A solução que melhor atende aos interesses e as necessidades da Administração, representada pela sua estrutura organizacional, é a pretensa: Aquisição de equipamentos eletroeletrônicos, tablets, destinados a atender as necessidades do corpo legislativo da Câmara Municipal de Santo André para uso do sistema de votação eletrônica. Salienta-se que a vigência da contratação será determinada: até o final do exercício financeiro de 2024, considerada da data de assinatura do respectivo instrumento de ajuste; podendo ser prorrogada, nas hipóteses e nos termos dos Arts. 105 a 114, da Lei 14.133/21.
Nesse mesmo diapasão, sopesadas as possibilidades previstas no Art. 44, da Lei 14.133/21, quando houver, observados os aspectos da demanda requerida, e após considerados os custos e os benefícios de cada opção prevista no referido diploma legal, indica-se como a alternativa mais vantajosa para a Administração, a contratação do objeto do presente estudo técnico preliminar, da forma como se apresenta.

9.Estimativas preliminares dos preços
Nos termos da norma vigente o valor previamente estimado da contratação deverá ser compatível com os valores praticados pelo mercado, considerados os preços constantes de bancos de dados públicos e as quantidades a serem contratadas, observadas a potencial economia de escala e as peculiaridades do local de execução do objeto. Informamos que, relativamente ao procedimento em tela, existe previsão de dotação específica no orçamento vigente, apropriada para a devida execução do objeto a ser contratado, conforme consulta prévia efetuada ao setor responsável.
Na pretensa contratação o valor estimado foi definido com base no melhor preço aferido por meio da utilização do seguinte parâmetro: pesquisa direta com no mínimo três fornecedores, mediante solicitação formal de cotação, desde que seja apresentada justificativa da escolha desses fornecedores e que não tenham sido obtidos os orçamentos com mais de seis meses de antecedência da data de divulgação do edital:
Salienta-se que os fornecedores consultados quando da pesquisa direta realizada, foram escolhidos aleatoriamente dentre os regularmente cadastrados no âmbito desta Administração considerando, além do ramo de atividade pertinente ao objeto da pretensa contratação, o seu desempenho positivo relativamente a contratações já realizadas; sem prejuízo da escolha de outros fornecedores, também de forma aleatória, feita através de consultas a endereços eletrônicos de entidades públicas que *realizaram com êxito contrações semelhantes.*
Com base nos custos para execução do objeto da contratação, definidos por meio de parâmetro de aferição do melhor preço na forma estabelecida no Art. 23, § 1°, da Lei 14.133/21, relacionamos abaixo o menor preço encontrado.
A estimativa preliminar total é equivalente a R$ 16.650,00.

10.Descrição da solução como um todo
Conforme os elementos apresentados, a solução é: Aquisição de equipamentos eletroeletrônicos, tablets, destinados a atender as necessidades do corpo legislativo da Câmara Municipal de Santo André para uso do sistema de votação eletrônica. Entende-se que o fornecimento poderá ser realizado na forma integral.

11.Justificativa para o parcelamento ou não da solução
De acordo com a legislação vigente, é obrigatório o parcelamento quando o objeto da contração tiver natureza divisível, desde que não haja prejuízo para o conjunto a ser licitado. Compras, obras ou serviços efetuados pela Administração serão divididos em tantos itens, parcelas e etapas que se comprovem técnica e economicamente viáveis, procedendo-se a licitação com vistas ao melhor aproveitamento dos recursos disponíveis no mercado, sem prejuízo da economia de escala. A norma ainda permite cotação de quantidade inferior à demandada no certame, com vistas a ampliação da competitividade, *podendo o ato convocatório fixar quantitativo mínimo.*
Nesse sentido, o competente processo licitatório a ser deflagrado para efetivação da presente contratação será realizado em um único item, conforme as características e especificações constantes da tabela acima destacada.
Considerados os aspectos e as características da solução que melhor atende aos interesses e as necessidades da Administração, acima detalhada e, ainda, as particularidades e a dinâmica das atividades a serem desenvolvidas, entende-se que sobre o objeto da presente contratação não deve incidir outra possibilidade de parcelamento, mesmo no modo formal, não permitindo cotação de quantidade inferior à demandada no ato convocatório, para evitar a ocorrência inviável, no contexto operacional, de mais de um certame ou adjudicatário por item e o consequente prejuízo da economia de escala. No entanto, poderá ser admitido o parcelamento na forma material, sendo permitida a participação de consórcio, tendo em visto que a pretensa contratação denota ser vultosa e/ou de considerável complexidade técnica, bem como ocorrer a autorização para a realização de subcontratação.

12.Resultados pretendidos
A Administração almeja com a contratação da pretensa solução, em termos de economicidade, eficácia, eficiência e de melhor aproveitamento dos recursos humanos, materiais e financeiros disponíveis, inclusive com respeito a impactos ambientais positivos, os seguintes resultados:

Em termos de economicidade, a efetivação da melhor contratação viável, especialmente quanto ao melhor custo benefício, relativamente a: Aquisição de equipamentos eletroeletrônicos, tablets, destinados a atender as necessidades do corpo legislativo da Câmara Municipal de Santo André para uso do sistema de votação eletrônica.
Com relação à eficácia, o atendimento de todas as demandas logísticas e funcionais, no suporte às atividades finalísticas da Administração, inerentes aos correspondentes serviços prestados de interesse público. Quanto à eficiência, assegurar a continuidade da prestação regular de tais serviços, com demanda notadamente crescente, e do uso racional dos recursos financeiros disponíveis.
Relativo ao melhor *aproveitamento dos recursos humanos, materiais e financeiros*, com a contratação em análise, da forma como se apresenta - consideradas as especificações, prazos, quantitativos e demais exigências devidamente definidas -, espera-se o regular cumprimento, por parte do interessado que venha a ser contratado, de todas as obrigações e compromissos assumidos, pois, desse modo, não haverá a necessidade de rescisão contratual ou outras sanções em decorrência de inexecução do instrumento de ajuste pactuado, permitindo ao contratante, em vez de envidar esforços para a realização de novo certame destinado a contratação do mesmo objeto, destinar seus recursos humanos, materiais e financeiros para outras atividades fins da Administração.
Entende-se que a correta execução do objeto da contratação em tela, cuja regularidade será fiscalizada pela Administração, não atenta quanto ao meio ambiente e, principalmente, não acarretará impactos ambientais negativos.

13.Providências para adequação do ambiente da Administração
Verificou-se não haver a necessidade iminente de providências no sentido de adequações físicas no ambiente da Administração em decorrência da execução do objeto da contratação.

14.Análise de risco
Não foram identificados riscos substanciais a fora os comuns a toda contratação semelhante, tais como: a inexecução total ou parcial do ajuste pactuado; o não cumprimento de obrigações, especificações, projetos e prazos; bem como a ocorrência de caso fortuito ou de força maior.
Entende-se que as ações, de iniciativa da Administração, necessárias para reduzir a ocorrência dos riscos identificados, já estão previstas nos normativos aos quais à contratação do presente fornecimento deverá estar devidamente fundamentada, representadas pelas sanções administrativas a serem definidas, observando-se os aspectos e características do seu objeto.

15.Conclusão
Com base nas especificações e requisitos da solução escolhida que melhor atende aos interesses e as necessidades da Administração, bem *como considerando os elementos obtidos nos estudos* preliminares realizados, avalia-se viável a contratação pretendida.

SANTO ANDRÉ - PB, 07 de Novembro de 2024.

Divanizio da Silva Souza

DIVANIZIO DA SILVA SOUZA
Chefe de Gabinete

ESTADO DA PARAÍBA
CÂMARA MUNICIPAL DE SANTO ANDRÉ
GABINETE DO PRESIDENTE

ESTUDO TÉCNICO PRELIMINAR - APROVAÇÃO

OBJETO: Aquisição de equipamentos eletroeletrônicos, tablets, destinados a atender as necessidades do corpo legislativo da Câmara Municipal de Santo André para uso do sistema de votação eletrônica.

1.0.DO ESTUDO TÉCNICO PRELIMINAR
1.1.O referido Estudo Técnico Preliminar apresenta os trabalhos iniciais realizados, onde foi analisada a contratação pretendida, ao final avaliada como viável, demonstrando os elementos e as indicações essências que servirão para embasar a elaboração do Termo de Referência, de modo a melhor atender aos interesses e as necessidades da Administração, representada pela sua estrutura organizacional.

2.0.DA APROVAÇÃO
2.1.Fica o Estudo Técnico Preliminar em tela aprovado nos termos como se apresenta.

Estudo Técnico Preliminar aprovado - Art. 6°, XX, da Lei 14.133/21:

"Art. 6° Para os fins desta Lei, considera-se:
...
XX - estudo técnico preliminar: documento constitutivo da primeira etapa do planejamento de uma contratação que caracteriza o interesse público envolvido e a sua melhor solução e dá base ao anteprojeto, ao termo de referência ou ao projeto básico a serem elaborados caso se conclua pela viabilidade da contratação."

A elaboração dos estudos técnicos preliminares constitui a primeira etapa do planejamento de uma contratação - planejamento preliminar - e servem para assegurar a sua viabilidade técnica bem como o tratamento de seu impacto ambiental.

SANTO ANDRÉ - PB, 07 de Novembro de 2024.

Maria Cristiane Alves de Medeiros
MARIA CRISTIANE ALVES DE MEDEIROS
Presidente

ESTUDO TÉCNICO PRELIMINAR – APROVAÇÃO

ESTADO DA PARAÍBA
CÂMARA MUNICIPAL DE SANTO ANDRÉ

TERMO DE REFERÊNCIA

1.0.DO OBJETO
1.1.Constitui objeto do presente Termo de Referência a pretensa: Aquisição de equipamentos eletroeletrônicos, tablets, destinados a atender as necessidades do corpo legislativo da Câmara Municipal de Santo André para uso do sistema de votação eletrônica.
1.2.A contratação do fornecimento, objeto deste termo de referência, deverá considerar os seguintes normativos: Lei Federal nº 14.133, de 1º de Abril de 2021; Lei Complementar nº 123, de 14 de Dezembro de 2006; e legislação pertinente, consideradas as alterações posteriores das referidas normas.

2.0.JUSTIFICATIVA
2.1.Para a contratação:
2.1.1.A contratação acima descrita, que será processada nos termos deste instrumento, especificações técnicas e informações complementares que o acompanham, quando for o caso, justifica-se: Pela necessidade da devida efetivação de compra para suprir demanda específica – Aquisição de equipamentos eletroeletrônicos, tablets, destinados a atender as necessidades do corpo legislativo da Câmara Municipal de Santo André para uso do sistema de votação eletrônica –, considerada oportuna e imprescindível, bem como relevante medida de interesse público; e ainda, pela necessidade de desenvolvimento de ações continuadas para a promoção de atividades pertinentes, visando à maximização dos recursos em relação aos objetivos programados, observadas as diretrizes e metas definidas nas ferramentas de planejamento aprovadas.
2.2.Para a estimativa de quantitativo:
2.2.1.O quantitativo e a respectiva unidade da presente contratação em função do consumo delineado e utilização prováveis, foram devidamente definidos mediante observância à previsão da demanda a ser atendida e possíveis alterações em decorrência das atividades a serem desenvolvidas e seus desdobramentos, bem como considerando o orçamento disponível e ainda a sequência histórica da realização de despesas semelhantes, quando existente.

3.0.DA COMPRA
3.1.As características e especificações do objeto da referida contratação são:

CÓDIGO	DESCRIÇÃO DO ITEM	UNIDADE	QUANTIDADE
1	Tablet Sansung X210 A9 64GB 4GB Wifi 11" cinza, garantia de 12 meses	UND	9

4.0.DO TRATAMENTO DIFERENCIADO PARA ME/EPP
4.1.Na referida contratação será concedido tratamento diferenciado e simplificado para as Microempresas e Empresas de Pequeno Porte, nos limites previstos da Lei 123/06, consideradas as hipóteses e condições determinadas no Art. 4º, da Lei 14.133/21; inclusive nos termos das disposições contidas nos Arts. 47 e 48, por estar presente a exceção prevista no inciso IV, do Art. 49, da Lei 123/06: Licitação dispensável - Art. 75, II, da Lei 14.133/21.
4.2.No processo, portanto, deverá ser considerado preferencialmente apenas os fornecedores enquadrados como Microempresa, Empresa de Pequeno Porte e Equiparados, nos termos da legislação vigente.

5.0.DAS OBRIGAÇÕES DO CONTRATANTE
5.1.Efetuar o pagamento relativo ao objeto contratado efetivamente realizado, de acordo com as cláusulas do respectivo contrato ou outros instrumentos hábeis.
5.2.Proporcionar ao Contratado todos os meios necessários para a fiel execução do objeto da presente contratação, nos termos do correspondente instrumento de ajuste.
5.3.Notificar o Contratado sobre qualquer irregularidade encontrada quanto à qualidade dos produtos ou serviços, exercendo a mais ampla e completa fiscalização, o que não exime o Contratado de suas responsabilidades pactuadas e preceitos legais.
5.4.Observar, em compatibilidade com o objeto da contração, as disposições dos Arts. 115 a 123 da Lei 14.133/21.

6.0.DAS OBRIGAÇÕES DO CONTRATADO
6.1.Responsabilizar-se por todos os ônus e obrigações concernentes à legislação fiscal, civil, tributária e trabalhista, bem como por todas as despesas e compromissos assumidos, a qualquer título, perante seus fornecedores ou terceiros em razão da execução do objeto contratado.
6.2.Substituir, arcando com as despesas decorrentes, os materiais ou serviços que apresentarem defeitos, alterações, imperfeições ou quaisquer irregularidades discrepantes às exigências do instrumento de ajuste pactuado, ainda que constatados somente após o recebimento ou pagamento.
6.3.Não transferir a outrem, no todo ou em parte, o objeto da contratação, salvo mediante prévia e expressa autorização do Contratante.
6.4.Manter, durante a vigência do contrato ou outros instrumentos hábeis, em compatibilidade com as obrigações assumidas, todas as condições de regularidade e qualificação exigidas no

respectivo processo de contratação direta por Dispensa de Licitação, conforme o caso, apresentando ao Contratante os documentos necessários, sempre que solicitado.
6.5.Emitir Nota Fiscal correspondente à sede ou filial da empresa que efetivamente apresentou a documentação de regularidade e qualificação exigidas quando da instrução do referido processo de contratação direta.
6.6.Executar todas as obrigações assumidas sempre com observância a melhor técnica vigente, enquadrando-se, rigorosamente, dentro dos preceitos legais, normas e especificações técnicas correspondentes.
6.7.Observar, em compatibilidade com o objeto da contração, as disposições dos Arts. 115 a 123 da Lei 14.133/21.

7.0.DOS PRAZOS E DA VIGÊNCIA
7.1.O prazo máximo para a execução do objeto desta contratação e que admite prorrogação nas condições e hipóteses previstas na Lei 14.133/21, está abaixo indicado e será considerado da emissão do Pedido de Compra:
7.1.1.Entrega: 5 (cinco) dias.
7.2.Salvo disposições em contrário devidamente estabelecidas neste instrumento, o local para a entrega, observada a demanda e oportunidade, será na sede do Contratante ou em uma das unidades administrativas, por ele indicada, que compõe a sua estrutura operacional.
7.3.A vigência da presente contratação será determinada: até o final do exercício financeiro de 2024, considerada da data de assinatura do respectivo instrumento de ajuste; podendo ser prorrogada, nas hipóteses e nos termos dos Arts. 105 a 114, da Lei 14.133/21.

8.0.DO REAJUSTAMENTO EM SENTIDO ESTRITO - REAJUSTE
8.1.Os preços contratados são fixos e irreajustáveis no prazo de um ano.
8.2.Dentro do prazo de vigência da contratação e mediante solicitação do Contratado, os preços poderão sofrer reajuste após o interregno de um ano, na mesma proporção da variação verificada no IPCA-IBGE acumulado, tomando-se por base o mês do orçamento estimado, exclusivamente para as obrigações iniciadas e concluídas após a ocorrência da anualidade.
8.3.Nos reajustes subsequentes ao primeiro, o interregno mínimo de um ano será contado a partir dos efeitos financeiros do último reajuste.
8.4.No caso de atraso ou não divulgação do índice de reajustamento, o Contratante pagará ao Contratado a importância calculada pela última variação conhecida, liquidando a diferença correspondente tão logo seja divulgado o índice definitivo. Fica o Contratado obrigado a apresentar memória de cálculo referente ao reajustamento de preços do valor remanescente, sempre que este ocorrer.
8.5.Nas aferições finais, o índice utilizado para reajuste será, obrigatoriamente, o definitivo.
8.6.Caso o índice estabelecido para reajustamento venha a ser extinto ou de qualquer forma não possa mais ser utilizado, será adotado, em substituição, o que vier a ser determinado pela legislação então em vigor.
8.7.Na ausência de previsão legal quanto ao índice substituto, as partes elegerão novo índice oficial, para reajustamento do preço do valor remanescente, por meio de termo aditivo.
8.8.O registro da variação do valor contratual para fazer face ao reajuste de preços poderá ser realizado por simples apostila.
8.9.O prazo para resposta ao pedido de restabelecimento do equilíbrio econômico-financeiro, quando for o caso, será de até um mês, contado da data do fornecimento da documentação comprobatória do fato imprevisível ou previsível de consequência incalculável, observadas as disposições dos Arts. 124 a 136, da Lei 14.133/21.

9.0.DO PAGAMENTO
9.1.O pagamento será realizado mediante processo regular e em observância às normas e procedimentos adotados, bem como as disposições dos Arts. 141 a 146 da Lei 14.133/21; da seguinte maneira: Para ocorrer no prazo de trinta dias, contados do período de adimplemento.

10.0.DA VERIFICAÇÃO DA QUALIFICAÇÃO TÉCNICA E ECONÔMICO-FINANCEIRA
10.1.Se *necessária a verificação da qualificação técnica e econômico-financeira do licitante*, a documentação essencial, suficiente para comprovar as referidas capacidades, será restrita aquela definida nos Arts. 67 e 69, da Lei 14.133/21, respectivamente.
10.2.Salienta-se que a documentação relacionada nos Arts. 66 a 69, da Lei 14.133/21, para demonstrar a capacidade do licitante de realizar o objeto eventualmente pactuado, dividida em habilitação jurídica; qualificação técnico-profissional e técnico-operacional; habilitações fiscal, social e trabalhista; e habilitação econômico-financeira; poderá ser dispensada, total ou parcialmente, nas contratações em valores inferiores a um quarto do limite para dispensa de licitação para compras em geral, conforme as disposições do Art. 70, do mesmo diploma legal.

11.0.DO CRITÉRIO DE ACEITAÇÃO DO OBJETO
11.1.Executada a presente contratação e observadas as condições de adimplemento das obrigações pactuadas, os procedimentos e condições para receber o seu objeto pelo Contratante obedecerão, conforme o caso, às disposições do Art. 140, da Lei 14.133/21.

12.0.DOS PROCEDIMENTOS DE FISCALIZAÇÃO E GERENCIAMENTO
12.1.Serão designados pelo Contratante representantes com atribuições de Gestor e Fiscal do contrato, nos termos do Art. 117, da Lei 14.133/21, especialmente para acompanhar e fiscalizar a sua execução, respectivamente, permitida a contratação de terceiros para assistência e subsídio de informações pertinentes a essas atribuições.

13.0.DAS SANÇÕES ADMINISTRATIVAS

13.1.O licitante ou o Contratado será responsabilizado administrativamente, facultada a defesa no prazo legal do interessado, pelas infrações previstas no Art. 155, da Lei 14.133/21 e serão aplicadas, na forma, condições, regras, prazos e procedimentos definidos nos Arts. 156 a 163, do mesmo diploma legal, as seguintes sanções: a - advertência aplicada exclusivamente pela infração administrativa de dar causa à inexecução parcial do contrato, quando não se justificar a imposição de penalidade mais grave; b - multa de mora de 0,5% (zero vírgula cinco por cento) aplicada sobre o valor do contrato, por dia de atraso injustificado na execução do objeto da contratação; c - multa de 10% (dez por cento) sobre o valor do contrato por qualquer das infrações administrativas previstas no referido Art. 155; d - impedimento de licitar e contatar no âmbito da Administração Pública direta e indireta do ente federativo que tiver aplicado a sanção, pelo prazo máximo de três anos, aplicada ao responsável pelas infrações administrativas previstas nos incisos II, III, IV, V, VI e VII do caput do referido Art. 155, quando não se justificar a imposição de penalidade mais grave; e - declaração de inidoneidade para licitar ou contratar no âmbito da Administração Pública direta e indireta de todos os entes federativos, pelo prazo mínimo de três anos e máximo de seis anos, aplicada ao responsável pelas infrações administrativas previstas nos incisos VIII, IX, X, XI e XII do caput do referido Art. 155, bem como pelas infrações administrativas previstas nos incisos II, III, IV, V, VI e VII do caput do mesmo artigo que justifiquem a imposição de penalidade mais grave que a sanção referida no § 4º do referido Art. 156; f - aplicação cumulada de outras sanções previstas na Lei 14.133/21.

13.2.Se o valor da multa ou indenização devida não for recolhido no prazo de 15 dias após a comunicação ao Contratado, será automaticamente descontado da primeira parcela do pagamento a que o Contratado vier a fazer jus, acrescido de juros moratórios de 1% (um por cento) ao mês, ou, quando for o caso, cobrado judicialmente.

14.0.DA COMPENSAÇÃO FINANCEIRA

14.1.Nos casos de eventuais atrasos de pagamento nos termos deste instrumento, e desde que o Contratado não tenha concorrido de alguma forma para o atraso, será admitida a compensação financeira, devida desde a data limite fixada para o pagamento até a data correspondente ao efetivo pagamento da parcela. Os encargos moratórios devidos em razão do atraso no pagamento serão calculados com utilização da seguinte fórmula: EM = N × VP × I, onde: EM = encargos moratórios; N = número de dias entre a data prevista para o pagamento e a do efetivo pagamento; VP = valor da parcela a ser paga; e I = índice de compensação financeira, assim apurado: I = (TX ÷ 100) ÷ 365, sendo TX = percentual do IPCA-IBGE acumulado nos últimos doze meses ou, na sua falta, um novo índice adotado pelo Governo Federal que o substitua. Na hipótese do referido índice estabelecido para a compensação financeira venha a ser extinto ou de qualquer forma não possa mais ser utilizado, será adotado, em substituição, o que vier a ser determinado pela legislação então em vigor.

SANTO ANDRÉ - PB, 07 de Novembro de 2024.

DIVANIZIO DA SILVA SOUZA
Chefe de Gabinete

ESTADO DA PARAÍBA
CÂMARA MUNICIPAL DE SANTO ANDRÉ
GABINETE DO PRESIDENTE

TERMO DE REFERÊNCIA - APROVAÇÃO

OBJETO: Aquisição de equipamentos eletroeletrônicos, tablets, destinados a atender as necessidades do corpo legislativo da Câmara Municipal de Santo André para uso do sistema de votação eletrônica.

1.0.DO TERMO DE REFERÊNCIA
1.1.O referido Termo de Referência apresenta os elementos necessários e suficientes, com o nível de precisão adequados, para a caracterização do objeto da contratação pretendida, de modo a melhor atender aos interesses e as necessidades da Administração, representada pela sua estrutura organizacional.

2.0.DA APROVAÇÃO
2.1.Fica o Termo de Referência em tela aprovado na forma como se apresenta.

Termo de Referência aprovado - Art. 6°, XXIII, da Lei 14.133/21:

"Art. 6° Para os fins desta Lei, considera-se:"
...
XXIII - termo de referência: documento necessário para a contratação de bens e serviços, que deve conter os seguintes parâmetros e elementos descritivos:"

A elaboração do termo de referência, a partir dos estudos técnicos preliminares, deve conter os elementos necessários e suficientes, com nível de precisão adequado, para caracterizar o objeto da licitação.

SANTO ANDRÉ - PB, 07 de Novembro de 2024.

Maria Cristiane Alves de Medeiros
MARIA CRISTIANE ALVES DE MEDEIROS
Presidente

VALOR DE REFERÊNCIA: **Pesquisa de mercado**

1.0.DO OBJETO
1.1.Constitui objeto da respectiva solicitação: Aquisição de equipamentos eletroeletrônicos, tablets, destinados a atender as necessidades do corpo legislativo da Câmara Municipal de Santo André para uso do sistema de votação eletrônica.

2.0.DA PESQUISA DE MERCADO
2.1.Nos termos da norma vigente o valor previamente estimado da contratação deverá ser compatível com os valores praticados pelo mercado, considerados os preços constantes de bancos de dados públicos e as quantidades a serem contratadas, observadas a potencial economia de escala e as peculiaridades do local de execução do objeto.
2.2.Na pretensa contratação o valor estimado foi definido com base no melhor preço aferido por meio da utilização do seguinte parâmetro: pesquisa direta com no mínimo três fornecedores, mediante solicitação formal de cotação, desde que seja apresentada justificativa da escolha desses fornecedores e que não tenham sido obtidos os orçamentos com mais de seis meses de antecedência da data de divulgação do edital:
2.2.1.Salienta-se que os fornecedores consultados quando da pesquisa direta realizada, foram escolhidos aleatoriamente dentre os regularmente cadastrados no âmbito desta Administração considerando, além do ramo de atividade pertinente ao objeto da pretensa contratação, o seu desempenho positivo relativamente a contratações já realizadas; sem prejuízo da escolha de outros fornecedores, também de forma aleatória, feita através de consultas a endereços eletrônicos de entidades públicas que realizaram com êxito contrações semelhantes.
2.3.Com base nos custos para execução do objeto da contratação, definidos por meio de parâmetro de aferição do melhor preço na forma estabelecida no Art. 23, § 1°, da Lei 14.133/21, relacionamos abaixo o menor preço encontrado.
2.4.Mês que serviu de base para elaboração da pesquisa de mercado: Novembro de 2024.

CÓDIGO	DESCRIÇÃO DO ITEM	UNIDADE	QUANTIDADE	P.UNITÁRIO	P. TOTAL
1	Tablet Sansung X210 A9 64GB 4GB Wifi 11" cinza, garantia de 12 meses	UND	9	1.850,00	16.650,00
				Total	16.650,00

3.0.DO VALOR
3.1.O valor total é equivalente a R$ 16.650,00.

4.0.DAS CONDIÇÕES DA CONTRATAÇÃO
4.1.O prazo máximo para a execução do objeto desta contratação e que admite prorrogação nos casos previstos na Lei 14.133/21, está abaixo indicado e será considerado a partir da emissão do Pedido de Compra:
Entrega: 5 (cinco) dias
4.2.A vigência da presente contratação será determinada: até o final do exercício financeiro de 2024, considerada da data de assinatura do respectivo instrumento de ajuste; podendo ser prorrogada, nas hipóteses e nos termos dos Arts. 105 a 114, da Lei 14.133/21.
4.3.Os preços contratados são fixos e irreajustáveis no prazo de um ano.
4.4.Dentro do prazo de vigência da contratação e mediante solicitação do Contratado, os preços poderão sofrer reajuste após o interregno de um ano, na mesma proporção da variação verificada no IPCA-IBGE acumulado, tomando-se por base o mês do orçamento estimado, exclusivamente para as obrigações iniciadas e concluídas após a ocorrência da anualidade.
4.5.Nos reajustes subsequentes ao primeiro, o interregno mínimo de um ano será contado a partir dos efeitos financeiros do último reajuste.
4.6.No caso de atraso ou não divulgação do índice de reajustamento, o Contratante pagará ao Contratado a importância calculada pela última variação conhecida, liquidando a diferença correspondente tão logo seja divulgado o índice definitivo. Fica o Contratado obrigado a apresentar memória de cálculo referente ao reajustamento de preços do valor remanescente, sempre que este ocorrer.
4.7.Nas aferições finais, o índice utilizado para reajuste será, obrigatoriamente, o definitivo.
4.8.Caso o índice estabelecido para reajustamento venha a ser extinto ou de qualquer forma não possa mais ser utilizado, será adotado, em substituição, o que vier a ser determinado pela legislação então em vigor.
4.9.Na ausência de previsão legal quanto ao índice substituto, as partes elegerão novo índice oficial, para reajustamento do preço do valor remanescente, por meio de termo aditivo.
4.10.O registro da variação do valor contratual para fazer face ao reajuste de preços poderá ser realizado por simples apostila.
4.11.O prazo para resposta ao pedido de restabelecimento do equilíbrio econômico-financeiro, quando for o caso, será de até um mês, contado da data do fornecimento da documentação

comprobatória do fato imprevisível ou previsível de consequência incalculável, observadas as disposições dos Arts. 124 a 136, da Lei 14.133/21.
4.12.O pagamento será realizado mediante processo regular e em observância às normas e procedimentos adotados, bem como as disposições dos Arts. 141 a 146 da Lei 14.133/21; da seguinte maneira: Para ocorrer no prazo de trinta dias, contados do período de adimplemento.

SANTO ANDRÉ - PB, 07 de Novembro de 2024.

DIVANIZIO DA SILVA SOUZA
CHEFE DE GABINETE

JAVA EBRAHIM HAMAD DA COSTA AGRA DE MELO
CNPJ 09.225.635/0001-61 | INSC. EST. 16.155.308 7 | RUA MANOEL CAVALCANTE BELO, 78 - CENTRO - CAMPINA GRANDE - PB

DADOS DO CLIENTE

Nome: CÂMARA MUNICIPAL DE SANTO ANDRÉ -PARAÍBA
Endereço: RUA HUMBERTO MATIAS DE MEDEIROS Nº150
CEP: 58675-000
Cidade : SANTO ANDRÉ -PB
CNPJ: 01.812.534/0001-85

ORÇAMENTO

ITEM	QTD.	DESCRIÇÃO	V.UNITÁRIO	V.TOTAL
1	09	TABLET SAMSUNG X210 A9+ 64GB 4GB WIFI 11" CINZA GARANTIA 12 MESES.	R$1.850,00	R$16.650,00

OBSERVAÇÕES: Proposta válida por 60 dias.

Os produtos podem sofrer alterações de preços sem aviso prévio.

Total Geral	**R$16.650,00**
Forma de Pagamento	30 DIAS
Prazo de Entrega	IMEDIATA.

09.225.635/0001-61
JAVA EBRAHIM HAMAD DA COSTA AGRA DE MELO
Rua Manoel Cavalcante Belo, Nº 78
CENTRO - CEP 58.400-112
CAMPINA GRANDE - PB.

Campina Grande ,06 de Novembro de 2024

PAPELARIA Diversos MATERIAIS ESCOLAR

CÂMARA MUNICIPAL DE SANTO ANDRÉ -PB

RUA : HUMBERTO MATIAS DE MEDEIROS Nº 150

CEP 58.675-000

CNPJ : 01.812.534/0001-85

ORÇAMENTO DE PREÇO.

ITEM	PRODUTO	QUANT.	P.UNIT	P.TOTAL
01	TABLET SANGUNG A210 A9 , 64GB 4GB WIFI 11 GARANTIA 12 MESES FABRICANTE	09	1.890,00	17.010,00

TOTAL GERAL : 17.010,00

VALIDADE DA PROPROSTA 30 DIAS

FORMA DE PAGAMENTO Á VISTA .

54.238.345/0001-07
INSC. EST. 16.490.286-4
ERISONIA Z. SOUZA
MATERIAL ESCOLAR
R. MANOEL CAVALCANTE BELO, Nº 116
LOJA 01, TÉRREO - CENTRO - CEP: 58.400-112
CAMPINA GRANDE - PB

DIVERSOS MATERIAIS ESCOLAR
Erisonia Z. Souza
06/11/2024

DADOS DO CLIENTE

Nome: CÂMARA MUNICIPAL DE SANTO ANDRÉ - PARAIBA
Endereço: RUA HUMBERTO MATIAS DE MEDEIROS N-150
CEP: 58675-000
Cidade: SANTO ANDRÉ - Paraíba
CNPJ: 01.812.534/0001-85

ORCAMENTO

ITEM	QTD	DESCRIÇÃO	V. UNIT	V. TOTAL
1	9	TABLET SANSUNG X210 A9 64GB 4GB WIFI 11"CINZA GARANTIA 12 MESES	R$ 2.200,00	R$ 19.800,00
2				
3				
4				
5				

TOTAL	R$ 19.800,00

Proposta válida por 30 dias.

Os produtos podem sofrer Alterações de preço sem aviso Prévio.

FORMA DE PAGAMENTO	AVISTA
PRAZO DE ENTREGA	8 DIAS

CAMPINA GRANDE - 06 DE NOVEMBRO DE 2024

00.530.357/0001-81
SOMAR - Comércio, Serviços, Representações de Materiais Escolares e Informática Ltda.
Rua José do O, 450 - Lauritzen
CEP. 58.401-411 - Campina Grande - PB

ASSINATURA

ESTADO DA PARAÍBA
CÂMARA MUNICIPAL DE SANTO ANDRÉ

REFERENTE: PROCEDIMENTO DE DISPENSA DE LICITAÇÃO

DISPONIBILIDADE ORÇAMENTÁRIA

Realização do referido procedimento de contratação direta:

Objeto: Aquisição de equipamentos eletroeletrônicos, tablets, destinados a atender as necessidades do corpo legislativo da Câmara Municipal de Santo André para uso do sistema de votação eletrônica.

DECLARAÇÃO

Conforme solicitado, declaramos haver previsão de dotação apropriada no orçamento vigente para a devida execução do objeto a ser contratado ficando, portanto, demonstrada, pela reserva orçamentária que neste ato foi realizada, a compatibilidade da previsão desses recursos com o compromisso a ser assumido:

Recursos não Vinculados de Impostos: 10.100-CÂMARA MUNICIPAL; 10100.01.031.2002.1002 - AQUISIÇÃO DE MÓVEIS E EQUIP. DA CÂMARA MUNICIPAL; 4.4.90.52.00.00 - EQUIPAMENTOS E MATERIAL PERMANENTE; FONTE 500.

SANTO ANDRÉ - PB, 07 de Novembro de 2024.

Anderson Nunes de Medeiros.
ANDERSON NUNES DE MEDEIROS
Tesoureiro

ESTADO DA PARAÍBA
29-SANTO ANDRE (EXECUTIVO)
QUADRO DE DETALHAMENTO DA DESPESA - Q.D.D.
EXERCÍCIO:2024

10.0000 - LEGISLATIVO
10.100-CAMARA MUNICIPAL

Sequência	Classificação da Despesa	Descrição	Fonte	Valor Orçado	Total
10100.01.031.0002.1001 - REFORMA/AMPLIACAO DA CAMARA DE VEREADORES					
	4.4.90.51.00.00	OBRAS E INSTALACOES	500	60.000,00	
Total da Ficha Orçamentária - 1					**60.000,00**
10100.01.031.2002.1002 - AQUISIÇÃO DE MÓVEIS E EQUIP. DA CÂMARA MUNICIPAL					
	4.4.90.52.00.00	EQUIPAMENTOS E MATERIAL PERMANENTE	500	120.000,00	
Total da Ficha Orçamentária - 202237					**120.000,00**
10100.01.031.2002.2001 - MANUT. DAS ATIVIDADES DO PODER LEGISLATIVO					
	3.1.90.11.00.00	VENC.E VANTAGENS FIXAS-PESSOAL CIVIL	500	880.000,00	
	3.1.90.13.00.00	OBRIGACOES PATRONAIS AO INSS	500	170.000,00	
	3.3.90.14.00.00	DIARIA-CIVIL	500	10.000,00	
	3.3.90.30.00.00	MATERIAL DE CONSUMO	500	45.000,00	
	3.3.90.33.00.00	PASSAGENS E DESPESAS COM LOCOMOCAO	500	1.000,00	
	3.3.90.36.00.00	OUTROS SERV.DE TERC.PESSOA FISICA	500	40.000,00	
	3.3.90.39.00.00	OUTROS SERV.DE TERC.PESSOA JURIDICA	500	183.000,00	
	3.3.90.92.00.00	DESPESAS DE EXERCICIOS ANTERIORES	500	1.000,00	
Total da Ficha Orçamentária - 10					**1.330.000,00**
Total por Orgão R$					**1.510.000,00**

ESTADO DA PARAÍBA
CÂMARA MUNICIPAL DE SANTO ANDRÉ
GABINETE DO PRESIDENTE

REFERENTE: PROCEDIMENTO DE DISPENSA DE LICITAÇÃO

AUTORIZAÇÃO

Expediente: SOLICITAÇÃO
Chefia de Gabinete.
Assunto: Procedimento de dispensa de licitação.
Anexo: Solicitação correspondente devidamente instruída com a justificativa para a necessidade da demanda requerida.

D E S P A C H O

AUTORIZO a realização do procedimento de Dispensa de Licitação, nos termos do Art. 75, inciso II, da Lei 14.133/21, objetivando:

Aquisição de equipamentos eletroeletrônicos, tablets, destinados a atender as necessidades do corpo legislativo da Câmara Municipal de Santo André para uso do sistema de votação eletrônica.

Destaca-se que o referido certame, como evidenciado na etapa inicial do processo, será regido pela seguinte regra:

Lei Federal nº 14.133, de 1º de abril de 2021.

Conforme informação do setor responsável existe disponibilidade de dotação específica no orçamento vigente, apropriada para a devida execução do objeto a ser contratado, inclusive restou devidamente demonstrada a compatibilidade da previsão de recursos orçamentários com o compromisso a ser assumido.

Remeta-se a solicitação em tela, instruída de todas as informações e elementos correspondentes inclusive com a justificativa para a necessidade da demanda requerida, ao Setor de Contratação deste órgão para formalização do referido procedimento de contratação direta por Dispensa de Licitação.

SANTO ANDRÉ - PB, 08 de Novembro de 2024.

Maria Cristiane Alves de Medeiros
MARIA CRISTIANE ALVES DE MEDEIROS
Presidente

ESTADO DA PARAÍBA
CÂMARA MUNICIPAL DE SANTO ANDRÉ
SETOR DE CONTRATAÇÃO

REFERENTE: PROCEDIMENTO DE DISPENSA DE LICITAÇÃO

PROTOCOLO
PROCESSO ADMINISTRATIVO Nº 0005/2024

Realização do referido procedimento de contratação direta:

Origem: Chefia de Gabinete

Objeto: Aquisição de equipamentos eletroeletrônicos, tablets, destinados a atender as necessidades do corpo legislativo da Câmara Municipal de Santo André para uso do sistema de votação eletrônica.

Fundamentação: Lei Federal nº 14.133, de 1º de Abril de 2021; Lei Complementar nº 123, de 14 de Dezembro de 2006; e legislação pertinente, consideradas as alterações posteriores das referidas normas.

Protocolo: Observadas as disposições legais, bem como os elementos que instruem os autos, em especial a justificativa para a necessidade da demanda requerida e principalmente a devida autorização para formalização da referida contratação direta por Dispensa de Licitação, nos termos do Art. 75, inciso II, da Lei 14.133/21, onde foram consideradas, segundo informado pela unidade demandante, para fins de aferição dos valores que atendam ao limite definido no referido dispositivo legal, as disposições dos §§ 1º e 7º, desse mesmo artigo; este Órgão de Contratação protocolou o processo em tela:

DISPENSA Nº DV0003/2024 - 11/11/2024

Procedimento: Aos autos do processo ora protocolado e numerado, o qual está instruído com a respectiva documentação de formalização de demanda; estimativa de despesa; demonstração da compatibilidade da previsão de recursos orçamentários com o compromisso a ser assumido; e a autorização da autoridade competente; após a devida autuação, serão juntados oportunamente a exposição de motivos e seus elementos constitutivos, inclusive a correspondente minuta do contrato, a qual indicará, necessariamente, as razões da escolha do contratado bem como a justificativa de preço; e que posteriormente deverão ser submetidos à apreciação da Autoridade Superior para aprovação e à análise dos setores competentes para emissão de parecer jurídico e pareceres técnicos, se for o caso, que demonstrem o atendimento dos requisitos exigidos na Lei 14.133/21, *em especial no seu Art. 72. Deverá ser juntada aos autos, ainda, a documentação da* comprovação de que o contratado preenche os requisitos de habilitação e qualificação mínima necessária e, conforme o disposto no parágrafo único do referido artigo, deverá ser divulgado e mantido à disposição do público em sítio eletrônico oficial, o ato que autoriza a contratação direta ou o extrato decorrente do contrato celebrado; observadas as disposições do referido diploma legal.

SANTO ANDRÉ - PB, 11 de Novembro de 2024.

Anderson Nunes de Medeiros

ANDERSON NUNES DE MEDEIROS
Agente de Contratação

ESTADO DA PARAÍBA
CÂMARA MUNICIPAL DE SANTO ANDRÉ
SETOR DE CONTRATAÇÃO

TERMO DE AUTUAÇÃO DE PROCESSO LICITATÓRIO
PROCESSO ADMINISTRATIVO Nº 0005/2024

Objeto: Aquisição de equipamentos eletroeletrônicos, tablets, destinados a atender as necessidades do corpo legislativo da Câmara Municipal de Santo André para uso do sistema de votação eletrônica.

I - RECEBIMENTO
Nesta data recebemos a documentação inerente à execução do objeto acima indicado, composta, inclusive, pelos seguintes elementos: solicitação para realizar procedimento de Dispensa de Licitação, nos termos do Art. 75, inciso II, da Lei 14.133/21, com justificativa para a necessidade da contratação e a respectiva documentação de formalização de demanda; estimativa de despesa; demonstração da compatibilidade da previsão de recursos orçamentários com o compromisso a ser assumido; e a autorização da autoridade competente.

II - PROTOCOLO
Observadas as disposições legais, bem como os elementos que instruem os autos, em especial a justificativa para a necessidade da demanda requerida e principalmente a devida autorização para formalização da referida contratação direta por Dispensa de Licitação, nos termos do Art. 75, inciso II, da Lei 14.133/21, onde foram consideradas, segundo informado pela unidade demandante, para fins de aferição dos valores que atendam ao limite definido no referido dispositivo legal, as disposições dos §§ 1º e 7º, desse mesmo artigo; este Órgão de Contratação protocolou o processo em tela:
Dispensa nº DV0003/2024 - 11/11/2024.

III - ELEMENTOS DO PROCESSO
Após devidamente autuado, protocolado e numerado, aos autos do presente processo, o qual está instruído com a respectiva documentação de formalização de demanda; estimativa de despesa; demonstração da compatibilidade da previsão de recursos orçamentários com o compromisso a ser assumido; e da autorização da autoridade competente; serão juntados oportunamente a exposição de motivos e seus elementos constitutivos, inclusive a correspondente minuta do contrato, a qual indicará, necessariamente, as razões da escolha do contratado bem como a justificativa de preço.

IV - PROCEDIMENTO
Remeta-se a Chefia de Gabinete.

Prezados Senhores,

Encaminhamos os elementos do processo ora autuado para a devida instrução, devendo ser juntada a exposição de motivos elaborada por esta Chefia de Gabinete, a qual indicará, necessariamente, dentre outras informações, as razões da escolha do contratado bem como a justificativa de preço, com a correspondente minuta do contrato. Em seguida os autos deverão ser submetidos à apreciação da Autoridade Superior para aprovação e à análise dos setores competentes para emissão de parecer jurídico e pareceres técnicos, se for o caso, que demonstrem o atendimento dos requisitos exigidos na Lei 14.133/21, em especial no seu Art. 72. Deverá ser juntada aos autos, ainda, a documentação da comprovação de que o contratado preenche os requisitos de habilitação e qualificação mínima necessária e, conforme o disposto no parágrafo único do referido artigo, deverá ser divulgado e mantido à disposição do público em sítio eletrônico oficial, o ato que autoriza a contratação direta ou o extrato decorrente do contrato celebrado; observadas as disposições do referido diploma legal.

SANTO ANDRÉ - PB, 11 de Novembro de 2024.

Anderson Nunes de Medeiros
ANDERSON NUNES DE MEDEIROS
Agente de Contratação

ORDINÁRIA	20241112113554	AVISO DE PRETENSA CONTRATAÇÃO DIRETA - DISPENSA DE LICITAÇÃO Nº DV 0004/2024	OUTROS ATOS ADMINISTRATIVOS	GABINETE DA PRESIDENCIA	12/11/2024		ABRIR
ORDINÁRIA	20241112113502	AVISO DE PRETENSA CONTRATAÇÃO DIRETA - DISPENSA DE LICITAÇÃO Nº DV 0003/2024	OUTROS ATOS ADMINISTRATIVOS	GABINETE DA PRESIDENCIA	12/11/2024		ABRIR
EXTRAORDINÁRIA	20241101025001	PORTARIA DE Nº 0007/2024 - NOMEAÇÃO DO SENHOR ANTÔNIO TARCIZO MOREIRA DE LIMA	PORTARIA	GABINETE DA PRESIDENCIA	01/11/2024	ABRIR O PDF	ABRIR

Mostrando de 1 até 10 de 133 registros

Anterior 1 2 3 4 5 ... 14 Proximo

Diário Oficial - Santo André/PB.
Poder Executivo

EXPEDIENTE DO EXECUTIVO

Gabinete do Prefeito

Prefeito Municipal
EDGLEI AMORIM DO NASCIMENTO

Vice-Prefeita
SELMA PATRÍCIA MESSIAS DE OLIVEIRA

Chefe de Gabinete
EDGLEY FIDELIS SOUTO MESSIAS

Controladoria Geral do Município
Controlador Geral
ERILEIDE DE OLIVEIRA LIMA

Procuradoria Geral do Município
Procurador Geral
JOÃO JOSÉ MACIEL ALVES

Secretaria Municipal de Administração
Secretário
JONAS MACIEL DA SILVA

Secretaria Municipal de Finanças
Secretário - Interina
MARIA DAS GRAÇAS BEZERRA IMPERIANO

Secretaria Municipal de Agricultura
Secretário
ALEX BARBOSA DOS SANTOS

Secretaria Municipal de Educação Cultura e Esportes
Secretário
CAMILA MARIA BURITI DE MEDEIROS

Secretaria Municipal de Infraestrutura, Obras e Serviços Urbanos
Secretária
JOSÉ FRETAS JUNIOR

Secretaria Municipal do Meio Ambiente
Secretário
MARCELINO CAVALCANTE SOUTO

Secretaria Municipal de Saúde
Secretária
SILVANA FERNANDES MARINHO

Secretaria Municipal de Desenvolvimento Humano e Social
Secretária
ALDENICE LEITE DE FARIAS

Instituído pela Lei Municipal N°. 05 de 05 de fevereiro de 1997
Regulamentado pelo Decreto nº 020 de 15 de junho de 2020

Diário Oficial - Santo André/PB.
Poder Executivo

EXPEDIENTE DO EXECUTIVO

Gabinete do Prefeito

Prefeito Municipal
EDGLÉI AMORIM DO NASCIMENTO

Vice-Prefeita
SELMA PATRÍCIA MESSIAS DE OLIVEIRA

Chefe de Gabinete
EDGLEY FIDELIS SOUTO MESSIAS

Controladoria Geral do Município
Controlador Geral
ERILEIDE DE OLIVEIRA LIMA

Procuradoria Geral do Município
Procurador Geral
JOÃO JOSÉ MACIEL ALVES

Secretaria Municipal de Administração
Secretário
JONAS MACIEL DA SILVA

Secretaria Municipal de Finanças
Secretário - Interina
MARIA DAS GRAÇAS BEZERRA IMPERIANO

Secretaria Municipal de Agricultura
Secretário
ALEX BARBOSA DOS SANTOS

Secretaria Municipal de Educação Cultura e Esportes
Secretário
CAMILA MARIA BURITI DE MEDEIROS


Secretaria Municipal de Infraestrutura, Obras e Serviços Urbanos
Secretária
JOSÉ FRETAS JUNIOR

Secretaria Municipal do Meio Ambiente
Secretário
MARCELINO CAVALCANTE SOUTO

Secretaria Municipal de Saúde
Secretária
SILVANA FERNANDES MARINHO

Secretaria Municipal de Desenvolvimento Humano e Social
Secretária
ALDENICE LEITE DE FARIAS

Instituído pela Lei Municipal N°. 05 de 05 de fevereiro de 1997
Regulamentado pelo Decreto n° 020 de 15 de junho de 2020

 

EXTRATO DE ADITIVO

EXTRATO DE TERMO ADITIVO - TERMO ADITIVO DE CONTRATO Nº 0005/2024 - PREGÃO PRESENCIAL Nº 0016/2023

TERMO ADITIVO DE CONTRATO Nº 0005/2024. PREGÃO PRESENCIAL Nº 00016/2023. Objetivo: alteração de valor, Cujo Contrato tem por objeto a AQUISIÇÃO DE MATERIAL DE MATERIAL MEDICO HOSPITALAR DE FORMA PARCELADA DESTINADO AO FUNDO MUNICIPAL DE SAUDE, Contratado: ALLFAMED COMERCIO ATACADISTA DE MEDICAMENTOS LTDA sob o CNPJ nº 31.187.918/0001-15. Valor R$78.278,52. Fund. Legal: § 1º do artigo 65 da Lei Federal nº 8.666/93. Assinatura: 08/11/2024.

Publicada e Autorizada por: JONAS MACIEL DA SILVA
Código da Matéria: 20241112044720 - **Data/Hora Publicação:** 12/11/2024 16:53:31

EXTRATO DE ADITIVO

EXTRATO DE TERMO ADITIVO - TERMO ADITIVO DE CONTRATO Nº 0003/2024 - PREGÃO PRESENCIAL Nº 0014/2023

TERMO ADITIVO DE CONTRATO Nº 0003/2024. PREGÃO PRESENCIAL Nº 00014/2023. Objetivo: alteração de valor, Cujo Contrato tem por objeto a AQUISIÇÃO DE MEDICAMENTOS DE FORMA PARCELADA PARA ATENDER AS NECESSIDADES DO FUNDO MUNICIPAL DE SAUDE. Contratado: ALLFAMED COMERCIO ATACADISTA DE MEDICAMENTOS LTDA, sob o CNPJ nº 31.187.918/0001-15. Valor R$49.297,92. Fund. Legal: § 1º do artigo 65 da Lei Federal nº 8.666/93. Assinatura: 08/11/2024.

Publicada e Autorizada por: JONAS MACIEL DA SILVA
Código da Matéria: 20241112045340 - **Data/Hora Publicação:** 12/11/2024 16:54:41

Diário Oficial - Santo André/PB.
Poder Legislativo

EXPEDIENTE DO LEGISLATIVO

Gabinete do Presidente
Presidente
MARIA CRISTIANE ALVES DE MEDEIROS

Vice Presidente
RODRIGO CAMILO DA COSTA

Primeiro Secretario
JOSÉ DENYS CAVALCANTE DE OLIVEIRA

Segundo Secretário
MARIA DO SOCORRO SOUTO MESSIAS

Legislatura 2021/2024

ESMERALDO FIGUEREDO SOBRINHO

FILIPE SILVA MOREIRA

FRANCISCO EDIGLEI CORREIA JUNIOR

JOSE DENYS CAVALCANTE DE OLIVEIRA

JOÃO BATISTA SALES NOBERTO

MARIA CRISTIANE ALVES DE MEDEIROS

MARIA DO SOCORRO SOUTO MESSIAS

RODRIGO CAMILO DA COSTA

ROSENILDO ALVES LOPES

Instituído pela Lei Municipal N°. 05 de 05 de fevereiro de 1997
Regulamentado pelo Decreto n° 020 de 15 de junho de 2020



OUTROS ATOS ADMINISTRATIVOS

Publicada e Autorizada por: ANDERSON NUNES DE MEDEIROS
Código da Matéria: 20241112113554 - **Data/Hora Publicação:** 12/11/2024 11:36:27

AVISO DE PRETENSA CONTRATAÇÃO DIRETA - DISPENSA DE LICITAÇÃO Nº DV 0003/2024

A Câmara Municipal de Santo André manifesta o interesse em obter propostas adicionais de eventuais interessados na contração direta, com base no Art. 75, inciso II, da Lei 14.133/21, restrita à participação de Microempresas, Empresas de Pequeno Porte e Equiparados, que objetiva: Aquisição de equipamentos eletroeletrônicos, tablets, destinados a atender as necessidades do corpo legislativo da Câmara Municipal de Santo André para uso do sistema de votação eletrônica. O interessado poderá obter o respectivo Termo de Referência com a especificação do objeto pretendido junto ao Setor de Contratação, sediado na Rua Humberto Matias de Medeiros, s/n - Centro – Santo André – PB, ou acessando: https://camaradesantoandre.pb.gov.br ou através do e-mail: cplcamaramsantoandrepb@gmail.com. O referido órgão de contratação estará recebendo as propostas até o dia 19 de Novembro de 2024, nos horário e endereço abaixo indicados, e que poderão ser encaminhadas também pelo e-mail: cplcamaramsantoandrepb@gmail.com. Recursos: previstos no orçamento vigente. Fundamento legal: Lei Federal nº 14.133/21; Lei Complementar nº 123/06; e legislação pertinente, consideradas as alterações posteriores das referidas normas. Informações: no horário das 08:00 as 13:00 horas dos dias úteis, no endereço supracitado.

Santo André - PB, 12 de novembro de 2024
ANDERSON NUNES DE MEDEIROS- Agente de Contratação


Publicada e Autorizada por: ANDERSON NUNES DE MEDEIROS
Código da Matéria: 20241112113502 - **Data/Hora Publicação:** 12/11/2024 11:35:46

OUTROS ATOS ADMINISTRATIVOS

AVISO DE PRETENSA CONTRATAÇÃO DIRETA - DISPENSA DE LICITAÇÃO Nº DV 0004/2024

A Câmara Municipal de Santo André manifesta o interesse em obter propostas adicionais de eventuais interessados na contração direta, com base no Art. 75, inciso II, da Lei 14.133/21, restrita à participação de Microempresas, Empresas de Pequeno Porte e Equiparados, que objetiva: Aquisição de mobiliários (cadeiras, mesa e estante), destinados a atender as necessidades da Câmara Municipal de Santo André. O interessado poderá obter o respectivo Termo de Referência com a especificação do objeto pretendido junto ao Setor de Contratação, sediado na Rua Humberto Matias de Medeiros, s/n - Centro – Santo André – PB, ou acessando: https://camaradesantoandre.pb.gov.br ou através do e-mail: cplcamaramsantoandrepb@gmail.com. O referido órgão de contratação estará recebendo as propostas até o dia 19 de Novembro de 2024, nos horário e endereço abaixo indicados, e que poderão ser encaminhadas também pelo e-mail: cplcamaramsantoandrepb@gmail.com. Recursos: previstos no orçamento vigente. Fundamento legal: Lei Federal nº 14.133/21; Lei Complementar nº 123/06; e legislação pertinente, consideradas as alterações posteriores das referidas normas. Informações: no horário das 08:00 as 13:00 horas dos dias úteis, no endereço supracitado.

Santo André - PB, 12 de novembro de 2024
ANDERSON NUNES DE MEDEIROS- Agente de Contratação

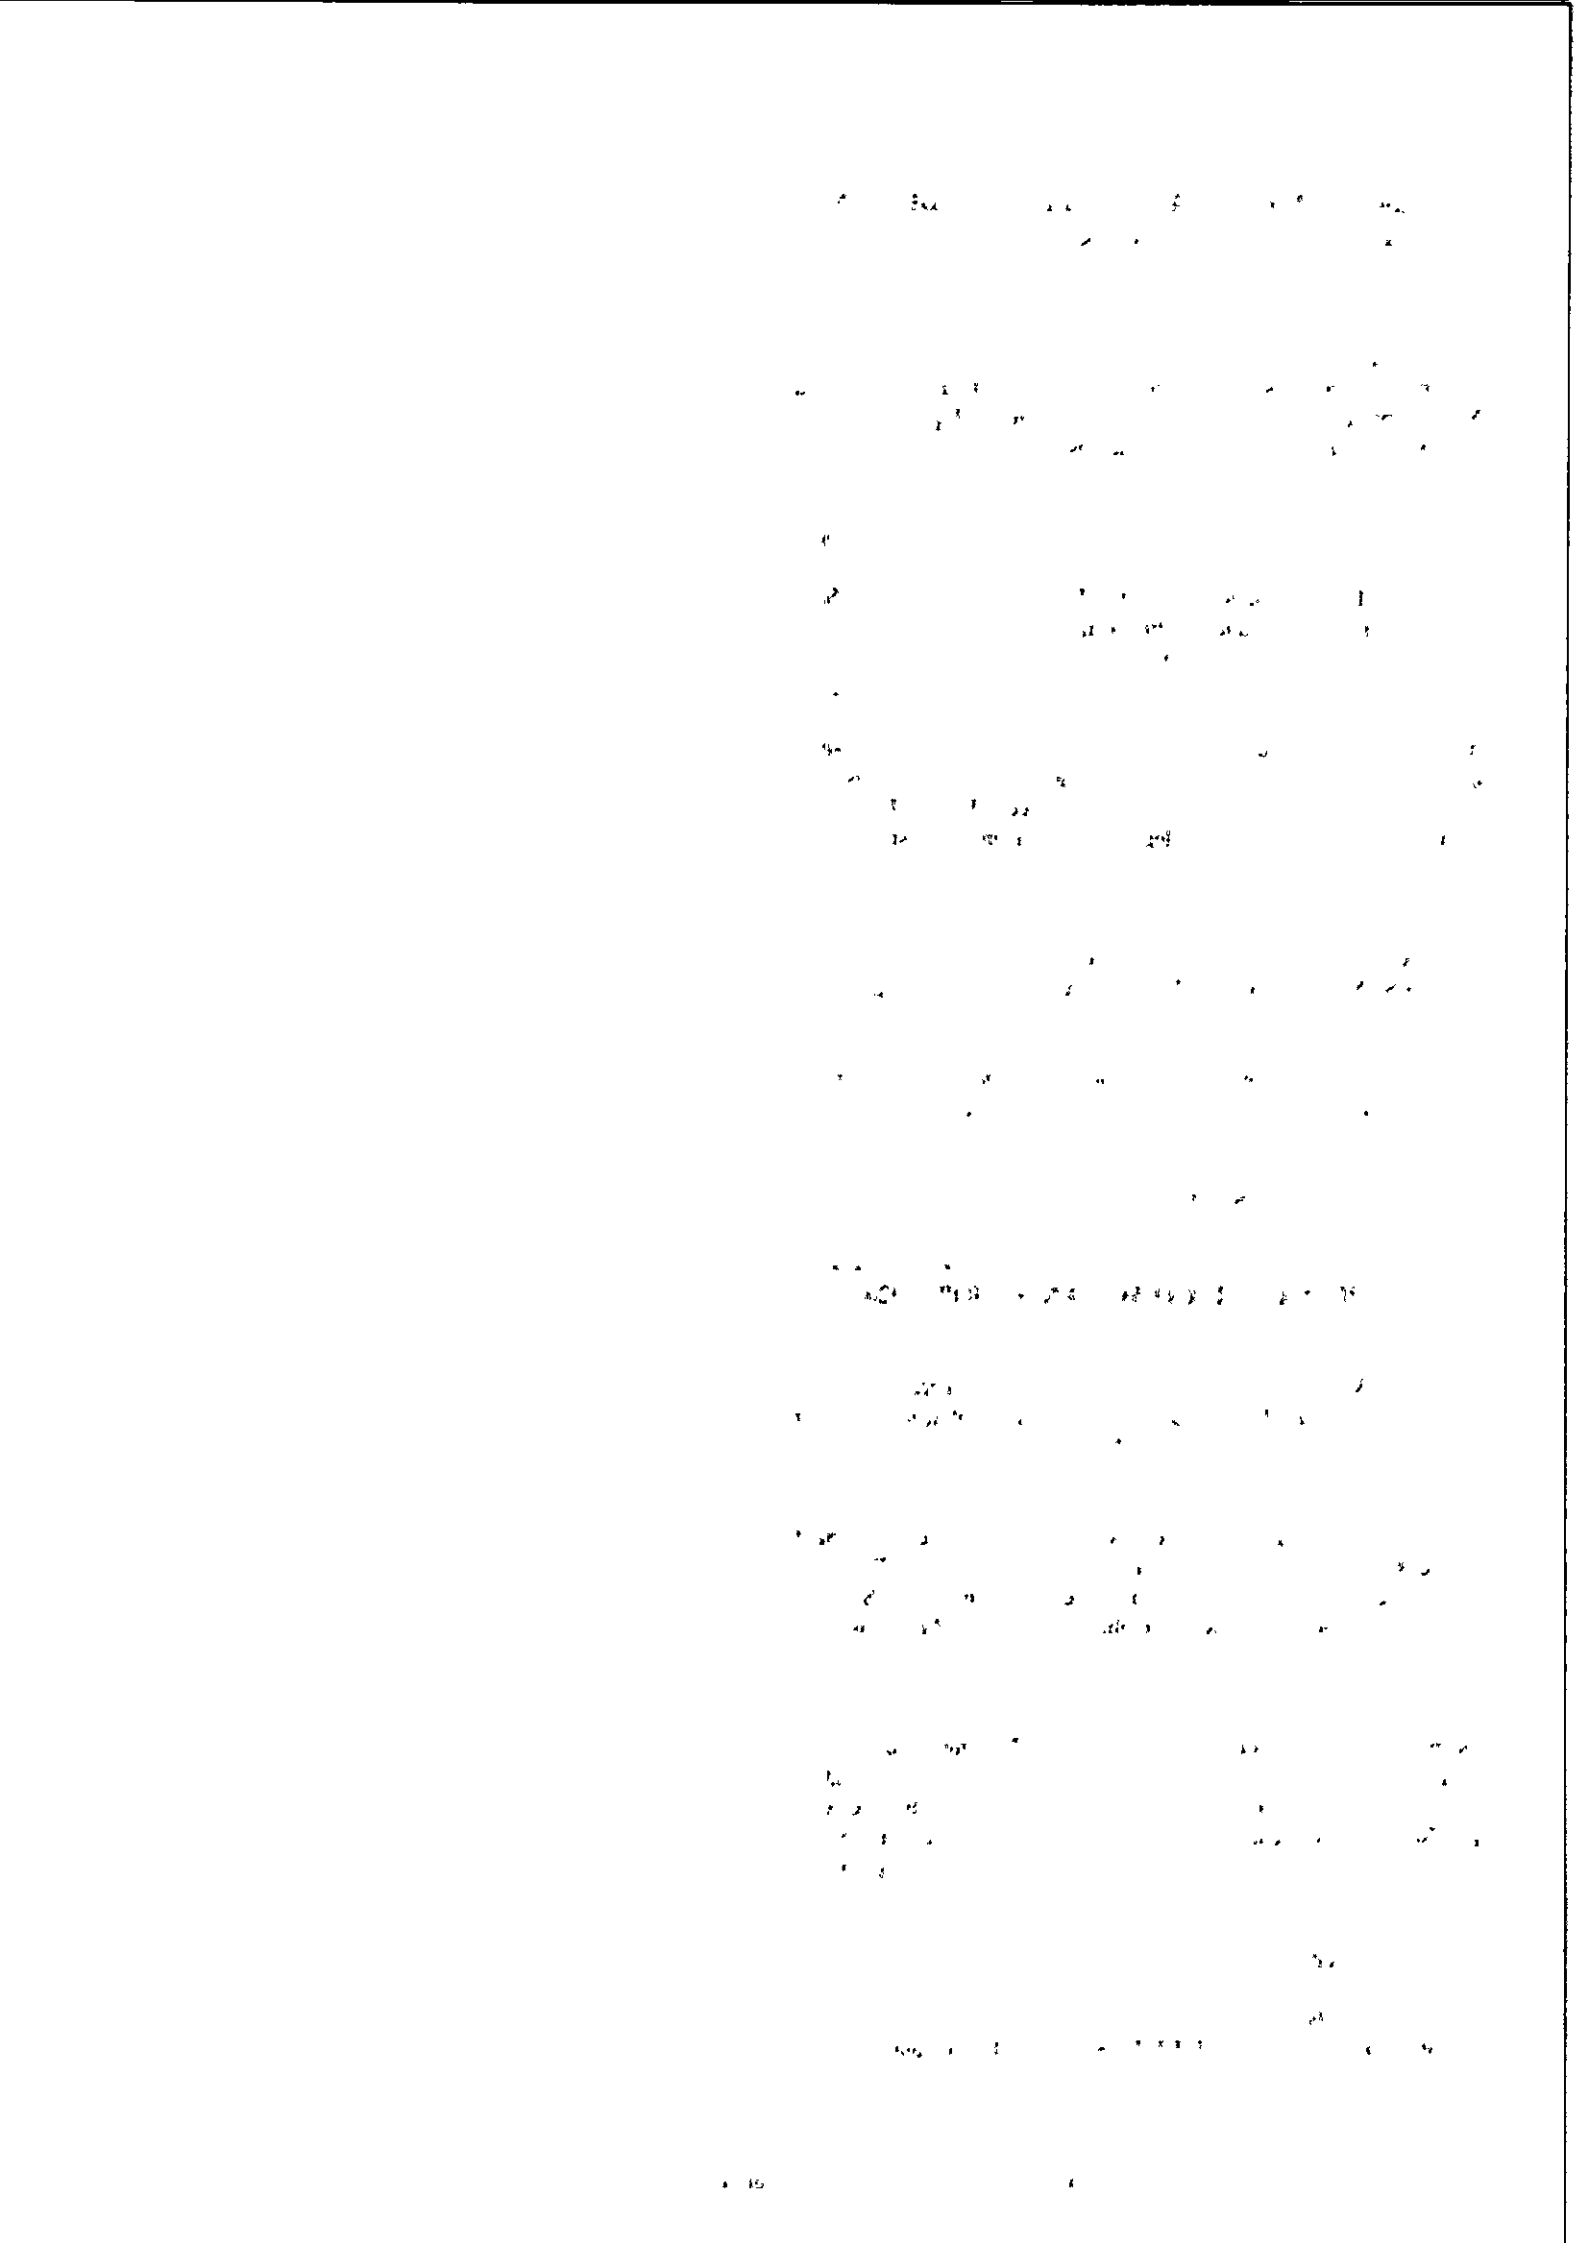

ESTADO DA PARAÍBA
CÂMARA MUNICIPAL DE SANTO ANDRÉ
CHEFIA DE GABINETE

DISPENSA Nº DV0003/2024
PROCESSO ADMINISTRATIVO Nº 0005/2024

EXPOSIÇÃO DE MOTIVOS Nº DV0003/2024

Santo André - PB, 26 de Novembro de 2024.

1.0 - DO OBJETIVO
Tem a presente exposição de motivos o objetivo de esclarecer, em consonância com a legislação vigente, as razões da singularidade da seguinte despesa: Aquisição de equipamentos eletroeletrônicos, tablets, destinados a atender as necessidades do corpo legislativo da Câmara Municipal de Santo André para uso do sistema de votação eletrônica.

2.0 - DA NECESSIDADE DA CONTRATAÇÃO
A contratação do objeto acima descrito será efetuada, nos termo das especificações técnicas e informações complementares constante desta exposição de motivos, quando for o caso, motivada: Pela necessidade da devida efetivação de compra para suprir demanda específica - Aquisição de equipamentos eletroeletrônicos, tablets, destinados a atender as necessidades do corpo legislativo da Câmara Municipal de Santo André para uso do sistema de votação eletrônica -, considerada oportuna e imprescindível, bem como relevante medida de interesse público; e ainda, pela necessidade de desenvolvimento de ações continuadas para a promoção de atividades pertinentes, visando à maximização dos recursos em relação aos objetivos programados, observadas as diretrizes e metas definidas nas ferramentas de planejamento aprovadas.

3.0 - DAS RAZÕES DA ESCOLHA DO FORNECEDOR OU EXECUTANTE
Em decorrência das características e particularidades do objeto da contratação em tela, a mesma poderá ser efetuada junto a: JAVA EBRAHIM HAMAD DA COSTA AGRA DE MELO - R$ 16.650,00; pretenso contratado muito bem conceituado no desempenho das atividades inerentes ao ramo pertinente a sua especialidade, apresentando ótima qualidade e preços dos seus produtos, já comprovados anteriormente, justificando, desta forma, a sua escolha.

4.0 - DA JUSTIFICATIVA DO PREÇO
O valor da referida contratação está satisfatório e compatível com os preços praticados no mercado, conforme o devido levantamento efetuado, observadas as disposições do Art. 23, § 1º, da Lei 14.133/21, nos termos da correspondente proposta apresentada, constante dos autos do processo.

5.0 - DO FUNDAMENTO LEGAL
Entende-se que a regra da obrigatoriedade da licitação não é absoluta, contemplando exceções, que a própria legislação enumera. Portanto a contratação em comento poderá ser acobertada por Dispensa de Licitação - dispensa por valor -, nos termos do Art. 75, inciso II, da Lei 14.133/21:

"Art. 75. É dispensável a licitação:"

"II para contratação que envolva valores inferiores a R$ 59.906,02 (cinquenta e nove mil novecentos e seis reais e dois centavos), no caso de outros serviços e compras;"

6.0 - DA CONCLUSÃO
A concretização da referida contratação poderia ocorrer com a aprovação de Vossa Excelência do processo em apreço, o qual está devidamente instruído com a documentação pertinente, inclusive a minuta do respectivo contrato.

Atenciosamente,

Divanizio da Silva Souza
DIVANIZIO DA SILVA SOUZA
Chefe de Gabinete

ESTADO DA PARAÍBA
CÂMARA MUNICIPAL DE SANTO ANDRÉ
CHEFIA DE GABINETE

QUADRO DEMONSTRATIVO DE PREÇOS - MAPA DE APURAÇÃO - EXPOSIÇÃO DE MOTIVOS Nº DV0003/2024

Participantes	Unid.	Quant.	Vl. Unit.	Vl. Total	Class.	Obs.
1 - Tablet Sansung X210 A9 64GB 4GB Wifi 11" cinza, garantia de 12 meses						
JAVA EBRAHIM HAMAD DA COSTA AGRA DE MELO	UND	9	1.850,00	16.650,00	1	
ERISONIA Z SOUZA MATERIAL ESCOLAR	UND	9	1.890,00	17.010,00	2	
SOMAR COMERCIO, SERVICOS, REPRESENTACOES DE MATERIAIS ESCOLARES E INFORMATICA LT	UND	9	2.200,00	19.800,00	3	

Santo André - PB, 26 de Novembro de 2024

DIVANIZIO DA SILVA SOUZA
Chefe de Gabinete

RESULTADO FINAL:

- JAVA EBRAHIM HAMAD DA COSTA AGRA DE MELO.
CNPJ.: 09.225.635/0001-61
Item(s): 1.
Valor: R$ 16.650,00

ESTADO DA PARAÍBA
CÂMARA MUNICIPAL DE SANTO ANDRÉ
SETOR DE CONTRATAÇÃO

MINUTA DO CONTRATO

DISPENSA Nº DV0003/2024
PROCESSO ADMINISTRATIVO Nº 0005/2024

CONTRATO Nº: ..../...-CPL

TERMO DE CONTRATO QUE ENTRE SI CELEBRAM A CÂMARA MUNICIPAL DE SANTO ANDRÉ E ....., PARA FORNECIMENTO CONFORME DISCRIMINADO NESTE INSTRUMENTO NA FORMA ABAIXO:

Pelo presente instrumento de contrato, de um lado a CÂMARA MUNICIPAL DE SANTO ANDRÉ - Rua Humberto Matias de Medeiros, S/N - Centro - Santo André - PB, CEP: 58.675-000, CNPJ nº 01.812.534/0001-85, neste ato representada pela Presidente Maria Cristiane Alves de Medeiros, Brasileira, Casada, Professora, residente e domiciliada na Rua Mauro Correia Diniz, S/N - Centro - CEP: 58.675-000, Santo André - PB, CPF nº 038.653.214-10 e RG.: 2.447.709-SSP-PB, doravante simplesmente CONTRATANTE, e do outro lado ..... - ..... - ..... - ..... - ..., CNPJ nº ....., neste ato representado por .... residente e domiciliado na ...., ... - ..... - ..... - ..... - ..., CPF nº ....., Carteira de Identidade nº ...., doravante simplesmente CONTRATADO, decidiram as partes contratantes assinar o presente contrato, o qual se regerá pelas cláusulas e condições seguintes:

CLÁUSULA PRIMEIRA - DOS FUNDAMENTOS:
Este contrato decorre da Dispensa de Licitação nº DV0003/2024, processada nos termos da Lei Federal nº 14.133, de 1º de Abril de 2021; Lei Complementar nº 123, de 14 de Dezembro de 2006; e legislação pertinente, consideradas as alterações posteriores das referidas normas, às quais os contratantes estão sujeitos como também às cláusulas deste contrato.

CLÁUSULA SEGUNDA - DO OBJETO:
O presente contrato, cuja lavratura foi autorizada ..., tem por objeto: Aquisição de equipamentos eletroeletrônicos, tablets, destinados a atender as necessidades do corpo legislativo da Câmara Municipal de Santo André para uso do sistema de votação eletrônica.

O fornecimento deverá ser executado rigorosamente de acordo com as condições expressas neste instrumento, proposta apresentada, especificações técnicas correspondentes, processo de Dispensa de Licitação nº DV0003/2024 e *instruções do Contratante, documentos esses que ficam* fazendo partes integrantes do presente contrato, independente de transcrição; e será realizado na forma integral.

CLÁUSULA TERCEIRA - DO VALOR E PREÇOS:
O valor total deste contrato, a base do preço proposto, é de R$ ... (...).

CLÁUSULA QUARTA - DO REAJUSTAMENTO EM SENTIDO ESTRITO - REAJUSTE:
Os preços contratados são fixos e irreajustáveis no prazo de um ano.
Dentro do prazo de vigência da contratação e mediante solicitação do Contratado, os preços poderão sofrer reajuste após o interregno de um ano, na mesma proporção da variação verificada no IPCA-IBGE acumulado, tomando-se por base o mês do orçamento estimado, exclusivamente para as obrigações iniciadas e concluídas após a ocorrência da anualidade.
Nos reajustes subsequentes ao primeiro, o interregno mínimo de um ano será contado a partir dos efeitos financeiros do último reajuste.
No caso de atraso ou não divulgação do índice de reajustamento, o Contratante pagará ao Contratado a importância calculada pela última variação conhecida, liquidando a diferença correspondente tão logo seja divulgado o índice definitivo. Fica o Contratado obrigado a apresentar memória de cálculo referente ao reajustamento de preços do valor remanescente, sempre que este ocorrer.
Nas aferições finais, o índice utilizado para reajuste será, obrigatoriamente, o definitivo.
Caso o índice estabelecido para reajustamento venha a ser extinto ou de qualquer forma não possa mais ser utilizado, será adotado, em substituição, o que vier a ser determinado pela legislação então em vigor.
Na ausência de previsão legal quanto ao índice substituto, as partes elegerão novo índice oficial, para reajustamento do preço do valor remanescente, por meio de termo aditivo.
O registro da variação do valor contratual para fazer face ao reajuste de preços poderá ser realizado por simples apostila.
O prazo para resposta ao pedido de restabelecimento do equilíbrio econômico-financeiro, quando for o caso, será de até um mês, contado da data do fornecimento da documentação comprobatória do fato imprevisível ou previsível de consequência incalculável, observadas as disposições dos Arts. 124 a 136, da Lei 14.133/21.

CLÁUSULA QUINTA - DA DOTAÇÃO:
As despesas correrão por conta da seguinte dotação, constante do orçamento vigente:
Recursos não Vinculados de Impostos: 10.100-CÂMARA MUNICIPAL; 10100.01.031.2002.1002 - AQUISIÇÃO DE MÓVEIS E EQUIP. DA CÂMARA MUNICIPAL; 4.4.90.52.00.00 - EQUIPAMENTOS E MATERIAL PERMANENTE; FONTE 500.

CLÁUSULA SEXTA - DO PAGAMENTO:
O pagamento será efetuado mediante processo regular e em observância às normas e procedimentos adotados pelo Contratante, bem como as disposições dos Arts. 141 a 146 da Lei 14.133/21; da seguinte maneira: Para ocorrer no prazo de trinta dias, contados do período de adimplemento.

CLÁUSULA SÉTIMA - DO PRAZO E DA VIGÊNCIA:
O prazo máximo de entrega do objeto ora contratado, que admite prorrogação nas condições e hipóteses previstas na Lei 14.133/21, está abaixo indicado e será considerado da emissão do Pedido de Compra:
a - Entrega: 5 (cinco) dias.
A vigência do presente contrato será determinada: até o final do exercício financeiro de 2024, considerada da data de sua assinatura; podendo ser prorrogada, nas hipóteses e nos termos dos Arts. 105 a 114, da Lei 14.133/21.

CLÁUSULA OITAVA - DAS OBRIGAÇÕES DO CONTRATANTE:
a - Efetuar o pagamento relativo ao fornecimento efetivamente realizado, de acordo com as respectivas cláusulas do presente contrato;
b - Proporcionar ao Contratado todos os meios necessários para o fiel fornecimento contratado;
c - Notificar o Contratado sobre qualquer irregularidade encontrada quanto à qualidade de produto fornecido, exercendo a mais ampla e completa fiscalização, o que não exime o Contratado de suas responsabilidades contratuais e legais;
d - Designar representantes com atribuições de Gestor e Fiscal deste contrato, conforme requisitos estabelecidos na norma vigente, ou pelos respectivos substitutos, especialmente para coordenar as atividades relacionadas à fiscalização e acompanhar e fiscalizar a sua execução, respectivamente, permitida a contratação de terceiros para assistência e subsídio da fiscalização com informações pertinentes a essa atribuição;
e - Observar, em compatibilidade com o objeto deste contrato, as disposições dos Arts. 115 a 123 da Lei 14.133/21.

CLÁUSULA NONA - DAS OBRIGAÇÕES DO CONTRATADO:
a - Executar devidamente o fornecimento descrito na cláusula correspondente do presente *contrato, dentro dos melhores parâmetros de qualidade estabelecidos para o ramo de atividade* relacionada ao objeto contratual, com observância aos prazos estipulados;
b - Responsabilizar-se por todos os ônus e obrigações concernentes à legislação fiscal, civil, tributária e trabalhista, bem como por todas as despesas e compromissos assumidos, a qualquer título, perante seus fornecedores ou terceiros em razão da execução do objeto contratado;
c - Manter preposto capacitado e idôneo, aceito pelo Contratante, quando da execução do contrato, que o represente integralmente em todos os seus atos;
d - Permitir e facilitar a fiscalização do Contratante devendo prestar os informes e esclarecimentos solicitados;
e - Será responsável pelos danos causados diretamente ao Contratante ou a terceiros, decorrentes de sua culpa ou dolo na execução do contrato, não excluindo ou reduzindo essa responsabilidade a fiscalização ou o acompanhamento pelo órgão interessado;
f - Não ceder, transferir ou subcontratar, no todo ou em parte, o objeto deste instrumento, sem o conhecimento e a devida autorização expressa do Contratante;
g - Manter, durante a vigência do contrato, em compatibilidade com as obrigações assumidas, todas as condições de regularidade e qualificação exigidas no respectivo processo de contratação direta, apresentando ao Contratante os documentos necessários, sempre que solicitado;
h - Cumprir a reserva de cargos prevista em lei para pessoa com deficiência, para reabilitado *da Previdência Social ou para aprendiz, bem como as reservas de cargos previstas em outras* normas específicas, ao longo de toda a execução do contrato, e sempre que solicitado pelo Contratante, deverá comprovar o cumprimento dessa reserva de cargos, com a indicação dos empregados que preencherem as referidas vagas;
i - Observar, em compatibilidade com o objeto deste contrato, as disposições dos Arts. 115 a 123 da Lei 14.133/21;
j - O objeto da presente licitação será requisitado de forma parcelada, conforme a demanda e as entregas deverão obedecer aos seguintes critérios: 1. O Setor de Compras emitirá, mediante as necessidades, os Pedidos de Compra, contendo as quantidades, local da entrega e as condições de instalação, devendo a empresa fornecedora promover a medição do espaço/área para definir o tamanho do objeto. 2. Constatada qualquer irregularidade na entrega dos produtos, a empresa contratada, obrigar-se-á a trocá-los imediatamente, sob pena de sujeitar-se a aplicação das multas ou rescisão nos termos legais. 3. A empresa fornecedora obriga-se a entregar qualquer que seja a quantidade dos produtos dos preços ofertados, não sendo admitido o acúmulo de pedidos para entrega posterior. 4. Na impossibilidade de se examinar detalhadamente os produtos no momento da entrega, estes serão recebidos provisoriamente em até 5 (cinco) dias úteis da data do feito, cuja comprovação dar-se-á através de aposição de carimbo próprio em qualquer espaço da nota fiscal. 5. Na hipótese de confirmação de defeitos ou divergências quanto às características dos produtos contratados, será concedido o prazo de *5 (cinco) dias corridos para a sua substituição, vedada a aplicação de qualquer penalidade*

durante esse período. 6. Caso seja constatada diferença a menor de quantidades, o prazo máximo para a complementação será de 5 (cinco) dias, com início a partir da notificação. 7. As entregas deverão ocorrer em dias corridos, contados a partir do recebimento do Pedido de Compra. Correndo por conta da empresa contratada todas as despesas de transporte, embalagem, tributos, encargos trabalhistas e previdenciários decorrentes. .

CLÁUSULA DÉCIMA - DA ALTERAÇÃO E EXTINÇÃO:
Este contrato poderá ser alterado com a devida justificativa, unilateralmente pelo Contratante ou por acordo entre as partes, nos casos e condições previstas nos Arts. 124 a 136 e sua extinção, formalmente motivada nos autos do processo, assegurados o contraditório e a ampla defesa, ocorrerá nas hipóteses e disposições dos Arts. 137 a 139, todos da Lei 14.133/21.
Nas alterações unilaterais a que se refere o inciso I, do caput do Art. 124, da Lei 14.133/21, o Contratado será obrigado a aceitar, nas mesmas condições contratuais, acréscimos ou supressões que se fizerem nas compras, de até o respectivo limite fixado no Art. 125, do mesmo diploma legal, do valor inicial atualizado do contrato. Nenhum acréscimo ou supressão poderá exceder o limite estabelecido, salvo as supressões resultantes de acordo celebrado entre os contratantes.

CLÁUSULA DÉCIMA PRIMEIRA - DO RECEBIMENTO:
Executada a presente contratação e observadas as condições de adimplemento das obrigações pactuadas, os procedimentos e condições para receber o seu objeto pelo Contratante obedecerão, conforme o caso, às disposições do Art. 140, da Lei 14.133/21.

CLÁUSULA DÉCIMA SEGUNDA - DAS PENALIDADES:
O licitante ou o Contratado será responsabilizado administrativamente, facultada a defesa no prazo legal do interessado, pelas infrações previstas no Art. 155, da Lei 14.133/21 e serão aplicadas, na forma, condições, regras, prazos e procedimentos definidos nos Arts. 156 a 163, do mesmo diploma legal, as seguintes sanções: a - advertência aplicada exclusivamente pela infração administrativa de dar causa à inexecução parcial do contrato, quando não se justificar a imposição de penalidade mais grave; b - multa de mora de 0,5% (zero vírgula cinco por cento) aplicada sobre o valor do contrato, por dia de atraso injustificado na execução do objeto da contratação; c - multa de 10% (dez por cento) sobre o valor do contrato por qualquer das infrações administrativas previstas no referido Art. 155; d - impedimento de licitar e contatar no âmbito da Administração Pública direta e indireta do ente federativo que tiver aplicado a sanção, pelo prazo máximo de três anos, aplicada ao responsável pelas infrações administrativas previstas nos incisos II, III, IV, V, VI e VII do caput do referido Art. 155, quando não se justificar a imposição de penalidade mais grave; e - declaração de inidoneidade para licitar ou contratar no âmbito da Administração Pública direta e indireta de todos os entes federativos, pelo prazo mínimo de três anos e máximo de seis anos, aplicada ao responsável pelas infrações administrativas previstas nos incisos VIII, IX, X, XI e XII do caput do referido Art. 155, bem como pelas infrações administrativas previstas nos incisos II, III, IV, V, VI e VII do caput do mesmo artigo que justifiquem a imposição de penalidade mais grave que a sanção referida no § 4° do referido Art. 156; f - aplicação cumulada de outras sanções previstas na Lei 14.133/21.
Se o valor da multa ou indenização devida não for recolhido no prazo de 15 dias após a comunicação ao Contratado, será automaticamente descontado da primeira parcela do pagamento a que o Contratado vier a fazer jus, acrescido de juros moratórios de 1% (um por cento) ao mês, ou, quando for o caso, cobrado judicialmente.

CLÁUSULA DÉCIMA TERCEIRA - DA COMPENSAÇÃO FINANCEIRA:
Nos casos de eventuais atrasos de pagamento nos termos deste instrumento, e desde que o Contratado não tenha concorrido de alguma forma para o atraso, será admitida a compensação financeira, devida desde a data limite fixada para o pagamento até a data correspondente ao efetivo pagamento da parcela. Os encargos moratórios devidos em razão do atraso no pagamento serão calculados com utilização da seguinte fórmula: EM = N × VP × I, onde: EM = encargos moratórios; N = número de dias entre a data prevista para o pagamento e a do efetivo pagamento; VP = valor da parcela a ser paga; e I = índice de compensação financeira, assim apurado: I = (TX ÷ 100) ÷ 365, sendo TX = percentual do IPCA-IBGE acumulado nos últimos doze meses ou, na sua falta, um novo índice adotado pelo Governo Federal que o substitua. Na hipótese do referido índice estabelecido para a compensação financeira venha a ser extinto ou de qualquer forma não possa mais ser utilizado, será adotado, em substituição, o que vier a ser determinado pela legislação então em vigor.

CLÁUSULA DÉCIMA QUARTA - DAS OBRIGAÇÕES PERTINENTES À LGPD:
a - As partes contratantes deverão cumprir a Lei n° 13.709, de 14 de Agosto de 2018, que é a Lei Geral de Proteção de Dados Pessoais LGPD, quanto a todos os dados pessoais a que tenham acesso em razão deste contrato, independentemente de declaração ou de aceitação expressa.
b - Os dados obtidos somente poderão ser utilizados para as finalidades que justificaram seu acesso e de acordo com a boa-fé e com os princípios do Art. 6°, da Lei 13.709/18.
c - É vedado o compartilhamento com terceiros de qualquer dado obtido, fora das hipóteses permitidas em Lei.
d - Constitui atribuição do Contratado orientar e treinar seus empregados, quando for o caso, sobre os deveres, requisitos e responsabilidades decorrentes da LGPD.
e - O Contratante deverá ser informado, no prazo de cinco dias úteis sobre todos os contratos de suboperação firmados ou que venham a ser celebrados pelo Contratado.

f - O Contratado deverá exigir de suboperadores e subcontratados o cumprimento dos deveres da presente cláusula, permanecendo integralmente responsável por garantir sua observância.
g - O Contratante poderá realizar diligência para aferir o cumprimento desta cláusula, devendo o Contratado atender prontamente eventuais pedidos de comprovação formulados.
h - O Contratado deverá prestar, no prazo fixado pelo Contratante, prorrogável mediante justificativa, quaisquer informações acerca dos dados pessoais para cumprimento da LGPD, inclusive quanto a eventual descarte realizado.
i - Terminado o tratamento dos dados nos termos do Art. 15, é dever do Contratado eliminá-los, com exceção das hipóteses do Art. 16, ambos da Lei 13.709/18, incluindo aquelas em que houver necessidade de guarda de documentação para fins de comprovação do cumprimento de obrigações legais ou contratuais e somente enquanto não prescritas essas obrigações.
j - Os bancos de dados formados a partir da execução do objeto deste contrato, notadamente aqueles que se proponham a armazenar dados pessoais, devem ser mantidos em ambiente virtual controlado, com registro individual rastreável de tratamentos realizados, conforme Art. 37, da Lei 13.709/18, com cada acesso, data, horário e registro da finalidade, para efeito de responsabilização, em caso de eventuais omissões, desvios ou abusos. Os referidos bancos de dados devem ser desenvolvidos em formato interoperável, a fim de garantir a reutilização desses dados pelo Contratante nas hipóteses previstas na LGPD.
k - O presente contrato está sujeito a alterações nos procedimentos pertinentes ao tratamento de dados pessoais, quando indicado pela autoridade competente, em especial a Autoridade Nacional de Proteção de Dados, por meio de opiniões técnicas ou recomendações, editadas na forma da LGPD.

CLÁUSULA DÉCIMA QUINTA - DO FORO:
Para dirimir as questões decorrentes deste contrato, as partes elegem o Foro da Comarca de Juazeirinho.

E, por estarem de pleno acordo, foi lavrado o presente contrato em 02(duas) vias, o qual vai assinado pelas partes e por duas testemunhas.

Santo André - PB, ... de ..... de .....

TESTEMUNHAS

PELO CONTRATANTE

_____

_____
.....

PELO CONTRATADO

_____

_____
.....

REPÚBLICA FEDERATIVA DO BRASIL

CADASTRO NACIONAL DA PESSOA JURÍDICA

NÚMERO DE INSCRIÇÃO	COMPROVANTE DE INSCRIÇÃO E DE SITUAÇÃO CADASTRAL	DATA DE ABERTURA
09.225.635/0001-61 MATRIZ		08/11/2007

NOME EMPRESARIAL
JAVA EBRAHIM HAMAD DA COSTA AGRA DE MELO

TÍTULO DO ESTABELECIMENTO (NOME DE FANTASIA)	PORTE
MICRO GAMES INFORMATICA	EPP

CÓDIGO E DESCRIÇÃO DA ATIVIDADE ECONÔMICA PRINCIPAL
47.51-2-01 - Comércio varejista especializado de equipamentos e suprimentos de informática

CÓDIGO E DESCRIÇÃO DAS ATIVIDADES ECONÔMICAS SECUNDÁRIAS
47.52-1-00 - Comércio varejista especializado de equipamentos de telefonia e comunicação
47.53-9-00 - Comércio varejista especializado de eletrodomésticos e equipamentos de áudio e vídeo
47.57-1-00 - Comércio varejista especializado de peças e acessórios para aparelhos eletroeletrônicos para uso *doméstico, exceto informática e comunicação*
47.61-0-03 - Comércio varejista de artigos de papelaria
47.89-0-08 - Comércio varejista de artigos fotográficos e para filmagem
95.21-5-00 - Reparação e manutenção de equipamentos eletroeletrônicos de uso pessoal e doméstico

CÓDIGO E DESCRIÇÃO DA NATUREZA JURÍDICA
213-5 - Empresário (Individual)

LOGRADOURO	NÚMERO	COMPLEMENTO
R MANOEL CAVALCANTE BELO	78	********

CEP	BAIRRO/DISTRITO	MUNICÍPIO	UF
58.400-112	CENTRO	CAMPINA GRANDE	PB

ENDEREÇO ELETRÔNICO	TELEFONE
MICROGAMESCONTATO@HOTMAIL.COM	(83) 3341-1014

ENTE FEDERATIVO RESPONSÁVEL (EFR)
*****

SITUAÇÃO CADASTRAL	DATA DA SITUAÇÃO CADASTRAL
ATIVA	08/11/2007

MOTIVO DE SITUAÇÃO CADASTRAL

SITUAÇÃO ESPECIAL	DATA DA SITUAÇÃO ESPECIAL
********	********

Aprovado pela Instrução Normativa RFB nº 2.119, de 06 de dezembro de 2022.

Emitido no dia **02/07/2024** às **09:27:21** (data e hora de Brasília). Página: **1/1**

INSTRUMENTO DE ALTERAÇÃO N.º 05 E CONSOLIDAÇÃO DO EMPRESÁRIO INDIVIDUAL

JAVA EBRAHIM HAMAD DA COSTA AGRA DE MELO

CNPJ: 09.225.635/0001- 61 E NIRE: 2510106416-1

Pelo presente instrumento particular de Alteração ao Instrumento de Inscrição:

JAVA EBRAHIM HAMAD DA COSTA AGRA DE MELO, Brasileiro, natural de Campina Grande/PB, casado sob comunhão parcial de bens, nascido em 18/04/1971, empresário, portador da cédula de identidade sob **n. 21.480.822 - SSP/PB** e **CPF (ME) sob n.º 804.539.024-72**, residente e domiciliado na Rua José Branco Ribeiro, n.º 78, — Catolé — Campina Grande/PB, CE13: 5:8.410-75.

Empresário Individual que gira sob o nome empresarial de "**JAVA EBRAHIM HAMAD DA COSTA AGRA DE MELO**", com sede social na **Rua Manoel Cavalcante Belo, n. 78 — Centro — Campina Grande - PB — CEP: 58.400-112**, inscrita no **CNPJ sob o nº 09.225.635/0001- 61**, registrada na Junta Comercial do Estado da Paraíba, sob o **NIRE 25101064161** resolve alterar e consolidar sua inscrição mediante a seguinte cláusula:

CLÁUSULA I:

A atividades econômicas do Empresário Individual passa a ser: **Comércio varejista especializado de equipamentos e suprimentos de informática, Comércio varejista especializado de equipamentos de telefonia e comunicação, Comércio varejista especializado de eletrodomésticos e equipamentos de áudio e vídeo, Comércio varejista especializado de peças e acessórios para aparelhos eletroeletrônicos para uso doméstico, exceto informática e comunicação, Comércio varejista de artigos fotográficos e para filmagem, Reparação e manutenção de equipamentos eletroeletrônicos de uso pessoal e doméstico, Comércio varejista de artigos de papelaria.**

Atividade Principal

CNAE: **47.51-2-01 - Comércio varejista especializado de equipamentos e suprimentos de informática.**

Atividades Secundárias

CNAE: **47.52-1-00 - Comércio varejista especializado de equipamentos de telefonia e comunicação;**

CNAE: **47.53-9-00 - Comércio varejista especializado de eletrodomésticos e equipamentos de áudio e vídeo;**

INSTRUMENTO DE ALTERAÇÃO N.º 05 E CONSOLIDAÇÃO DO EMPRESÁRIO INDIVIDUAL

JAVA EBRAHIM HAMAD DA COSTA AGRA DE MELO

CNPJ: 09.225.635/0001- 61 E NIRE: 2510106416-1

CNAE: **47.57-1-00 - Comércio varejista especializado de peças e acessórios para aparelhos eletroeletrônicos para uso doméstico, exceto informática e comunicação;**
CNAE: **47.89-0-08 - Comércio varejista de artigos fotográficos e para filmagem,**
CNAE: **95.21-5-00 -Reparação e manutenção de equipamentos eletroeletrônicos de uso pessoal e doméstico,**
CNAE: **4761-0/03 - Comércio varejista de artigos de papelaria.**

CLÁUSULA II:
As demais cláusulas não modificadas por este instrumento permanecem em pleno vigor.

CONSOLIDAÇÃO

CLÁUSULA I - DO NOME EMPRESARIAL
O empresário individual tem como nome empresarial a firma **JAVA EBRAHIM HAMAD DA COSTA AGRA DE MELO** e tem como nome de fantasia a expressão **MICRO GAMES INFORMATICA.**

CLÁUSULA II - DO CAPITAL
O capital no valor de **R$ 30.000,00** (trinta mil reais), totalmente subscrito e integralizado, da seguinte forma: **R$ 30.000,00** (trinta mil reais) em moeda corrente do País.

CLÁUSULA III - DA SEDE:
O Empresário Individual tem sua sede no seguinte endereço: na **Rua Manoel Cavalcante Belo, n. 78 — Centro — Campina Grande - PB — CEP: 58.400-112.**

CLÁUSULA IV - DO OBJETO SOCIAL:
O Empresário Individual tem por objeto o exercício das seguintes atividades econômicas: **Comércio varejista especializado de equipamentos e suprimentos de informática, Comércio varejista especializado de equipamentos de telefonia e comunicação, Comércio varejista especializado de eletrodomésticos e equipamentos de áudio e vídeo, Comércio varejista especializado de peças e**

acessórios para aparelhos eletroeletrônicos para uso doméstico, exceto informática e comunicação, Comércio varejista de artigos fotográficos e para filmagem, Reparação e manutenção de equipamentos eletroeletrônicos de uso pessoal e doméstico, Comércio varejista de artigos de papelaria.

Parágrafo único:
Em estabelecimento eleito como Sede (Matriz) é exercida as atividades de: **Comércio varejista especializado de equipamentos e suprimentos de informática, Comércio varejista especializado de equipamentos de telefonia e comunicação, Comércio varejista especializado de eletrodomésticos e equipamentos de áudio e vídeo, Comércio varejista especializado de peças e acessórios para aparelhos eletroeletrônicos para uso doméstico, exceto informática e comunicação, Comércio varejista de artigos fotográficos e para filmagem, Reparação e manutenção de equipamentos eletroeletrônicos de uso pessoal e doméstico, Comércio varejista de artigos de papelaria.**

Atividade Principal
CNAE: **47.51-2-01 - Comércio varejista especializado de equipamentos e suprimentos de informática.**

Atividades Secundárias
CNAE: **47.52-1-00 - Comércio varejista especializado de equipamentos de telefonia e comunicação;**
CNAE: **47.53-9-00 - Comércio varejista especializado de eletrodomésticos e *equipamentos de áudio e vídeo;***
CNAE: **47.57-1-00 - Comércio varejista especializado de peças e acessórios para aparelhos eletroeletrônicos para uso doméstico, exceto informática e comunicação;**
CNAE: **47.89-0-08 - Comércio varejista de artigos fotográficos e para filmagem,**
CNAE: **95.21-5-00 -Reparação e manutenção de equipamentos eletroeletrônicos de uso pessoal e doméstico,**
CNAE: **4761-0/03 - Comércio varejista de artigos de papelaria.**

CLÁUSULA V - DECLARAÇÃO DE DESIMPEDIMENTO
O empresário declara, sob as penas da lei, inclusive que são verídicas todas as informações prestadas neste instrumento e quanto ao disposto no artigo 299 do Código

Penal, não estar impedido de exercer atividade empresária e não possuir outro registro como Empresário Individual no País.

CLÁUSULA VI - DO INÍCIO DAS ATIVIDADES E PRAZO DE DURAÇÃO

O Empresário Individual iniciou suas atividades em **08/11/2007** e seu prazo de duração é indeterminado.


CLÁUSULA VII - PORTE EMPRESARIAL

Declaro para os devidos fins e sob as penas da Lei, que a empresa é enquadrada na categoria de **Empresa de Pequeno Porte - EPP**, onde a receita bruta anual da empresa não excederá ao limite fixado no inciso II do art. 3° da Lei Complementar n° 123 de 14 de dezembro de 2006, e que não se enquadra em qualquer das hipóteses de exclusão relacionadas no § 4° do art. 3° da mencionada lei. Em atendimento ao disposto na Lei Complementar no 123/2006.

O empresário assina o presente instrumento de alteração em uma única via para que surta os efeitos legais.

Campina Grande - PB, 27 de Junho de 2024.

JAVA EBRAHIM HAMAD DA COSTA AGRA DE MELO
CPF n.º 804.539.024-72

 

ASSINATURA ELETRÔNICA

Certificamos que o ato da empresa JAVA EBRAHIM HAMAD DA COSTA AGRA DE MELO consta assinado digitalmente por:

IDENTIFICAÇÃO DO(S) ASSINANTE(S)	
CPF/CNPJ	Nome
80453902472	JAVA EBRAHIM HAMAD DA COSTA AGRA DE MELO

JUCEP
DIGITAL

CERTIFICO O REGISTRO EM 02/07/2024 06:20 SOB Nº 20240882059.
PROTOCOLO: 240882059 DE 28/06/2024.
CÓDIGO DE VERIFICAÇÃO: 12409261338. CNPJ DA SEDE: 09225635000161.
NIRE: 25101064161. COM EFEITOS DO REGISTRO EM: 27/06/2024.
JAVA EBRAHIM HAMAD DA COSTA AGRA DE MELO

MARIA DE FATIMA VENTURA VENANCIO
SECRETÁRIA-GERAL
www.redesim.pb.gov.br

A validade deste documento, se impresso, fica sujeito à comprovação de sua autenticidade nos respectivos portais, informando seus respectivos códigos de verificação.

DANF3E - DOCUMENTO AUXILIAR DA NOTA FISCAL DE ENERGIA ELÉTRICA ELETRÔNICA

ENERGISA PARAIBA - DISTRIBUIDORA DE ENERGIA S/A
Br 230, Km 25 - Cristo Redentor - Joao Pessoa / PB - CEP 58071-680
CNPJ 09.095.183 / 0001-40 - Insc.Est. 16.015.823-0

DOMICÍLIO DE ENTREGA
JAVA SERAFIM HAMAND AGRA MELO
RUA JOSE BRANCO RIBEIRO 640 CATOLE - CEP:58410175 - CATOLE
CAMPINA GRANDE PB (AG: 1)

ROTEIRO: 007 - 0021 - 470 - 4740
MATRÍCULA: 1544868-2024-3-3
DOM. BANC.: DOM. ENT.:1544868

Data de Apresentação: 18/03/2024
Cadastre sua Fatura em Débito Automático.
Utilize o Código: 0001544868-1

Classificação: MTC-CONVENCIONAL BAIXA TENSÃO / B1
RESIDENCIAL / RESIDENCIAL LIGAÇÃO: MONOFASICO

TENSÃO NOMINAL EM VOLTS DISP: Lim. Min.: 202 Lim. Max.: 231

Datas de Leituras	Leitura Anterior	Leitura Atual	Nº Dias	Próxima Leitura
	09/02/2024	12/03/2024	32	11/04/2024

JAVA SERAFIM HAMAND AGRA MELO

RUA PROJETADA, S/N - AP 209 - 58322000

CARAPIBUS
CONDE (AG: 1)

CÔNJUGE: ANA CRISTINA CORDEIRO DA COSTA AGRA
CNPJ/CPF/RANI: 80X.XXX.XX4-72
Insc. Est.:

CÓDIGO DO CLIENTE
5/1544868-1
CÓDIGO DA INSTALAÇÃO
00008443574

NOTA FISCAL Nº: 002.812.103 - Série: 002
DATA DE EMISSÃO:13/03/2024
Consulte pela Chave de Acesso em:
https://dfe-portal.svrs.rs.gov.br/nf3e/consulta
chave de acesso:
2524 0309 0951 8300 0140 6600 2002 8121 0320 3589 5492
EMITIDO EM CONTINGÊNCIA Pendente de Autorização

REF: MÊS / ANO	VENCIMENTO	TOTAL A PAGAR
Março / 2024	25/03/2024	R$ 178,85

-"Problemas com alcoolismo? Nós podemos ajudar – Ligue: (83) 3222-4557 / 9 8858-4556" - Alcoólicos Anônimos na Paraíba

Itens da Fatura	Unid.	Quant.	Preço unit (R$) com tributos	Valor (R$)	PIS/ COFINS (R$)	Base Calc. ICMS (R$)	% Alíq. ICMS	ICMS (R$)	Tarifa Unit (R$)
Consumo em kWh	KWH	191,00	0,795360	151,91	6,51	151,91	20	30,38	0,602190
LANCAMENTOS E SERVICOS									
CONTRIBUIÇÃO ILUM PUBLICA				23,18	0,00	0,00	0	0,00	
POSTAGEM 03/2024				2,35	0,00	0,00		0,00	
JUROS DE MORA 01/2024				*0,39*	*0,00*	*0,00*		*0,00*	
MULTA 01/2024				0,81	0,00	0,00		0,00	
ATUALIZAÇÃO MONETÁRIA 01/2024				0,21	0,00	0,00		0,00	
TOTAL:				178,85	6,51	151,91		30,38	

Tributo	Base de Cálc.(R$)	Alíquota (%)	Valor (R$)
PIS	121,52	0,9562	1,16
COFINS	121,52	4,4045	5,35
ICMS	151,91	20,00	30,38

Consumo kWh

CONSUMO FATURADO	Nº DIAS FAT
MAR/24	32
FEV/24	28
JAN/24	30
DEZ/23	30
NOV/23	33
OUT/23	28
SET/23	33
AGO/23	29
JUL/23	28
JUN/23	28
MAI/23	33
ABR/23	31
MAR/23	29

Medidor	Grandezas	Postos horários	Leitura Anterior	Leitura Atual	Const Medidor	Consumo kWh
00008443574	Energia ativa em kWh	Ponta	6165	6356	1	191

RESERVADO AO FISCO

Art. 13, inciso VII do RICMS/PB - 1997

EMITIDO EM CONTINGÊNCIA Pendente de Autorização

ITAÚ | 341-7 | 34191.09891 21247.812932 85951.190009 6 96660000017885

LOCAL DE PAGAMENTO: PAGAR PREFERENCIALMENTE NO ITAÚ
VENCIMENTO: 25/03/2024

BENEFICIÁRIO: ENERGISA PARAIBA DISTRIBUIDORA DE ENERGIA SA — CNPJ: 09.095.183/0001-40
Ag/COD. BENEFICIÁRIO: 2938/59511-9
ENDEREÇO: AV ENGENHEIRO AGRONOMO ALVARO FERREIRA, 155 - - CRISTO REDENTOR - JOÃO PESSOA / PB - CEP 58070-408
NOSSO NÚMERO: 109/89212478-1

DATA DO DOCUMENTO	Nº DOCUMENTO	ESPÉCIE DOC	ACEITE	DATA DO PROCESSAMENTO	(=)VALOR DO DOCUMENTO
13/03/2024	1544868-2024-03-3	DS	N	13/03/2024	178,85

CARTEIRA	ESPÉCIE	QUANTIDADE	VALOR
109	R$		

(-) DESCONTOS/ ABATIMENTOS
(-) OUTRAS DEDUÇÕES
(+) MORA/ MULTA
(+) OUTROS ACRÉSCIMOS
(=) VALOR COBRADO

INSTRUÇÕES
OS VALORES DA MULTA/JUROS DE MORA POR ATRASO SÓ SERÃO COBRADOS
NA PRIMEIRA FATURA APÓS O PAGAMENTO DESTA.
TITULO SUJEITO A PROTESTO APÓS O VENCIMENTO.
NÃO ACEITAMOS DEPÓSITO EM CONTA CORRENTE. CASO OCORRA, O MESMO NÃO QUITARÁ ESTA FATURA.


PAGADOR: JAVA SERAFIM HAMAND AGRA MELO
RUA PROJETADA, S/N - AP 209 CONDE (AG: 1)
CPF/CNPJ: 804.539.024-72
SACADOR/AVALISTA
CÓD. DE BAIXA

AUTENTICAÇÃO MECÂNICA
Ficha de Compensação

Pague por **PIX**
É fácil, rápido e seguro.

Abra sua conta VOLTZ - Energisa
contavoltz.com/pix
Receba sua conta só com o PIX
Cadastre-se em nossos canais

G 174743 - Abr/2021

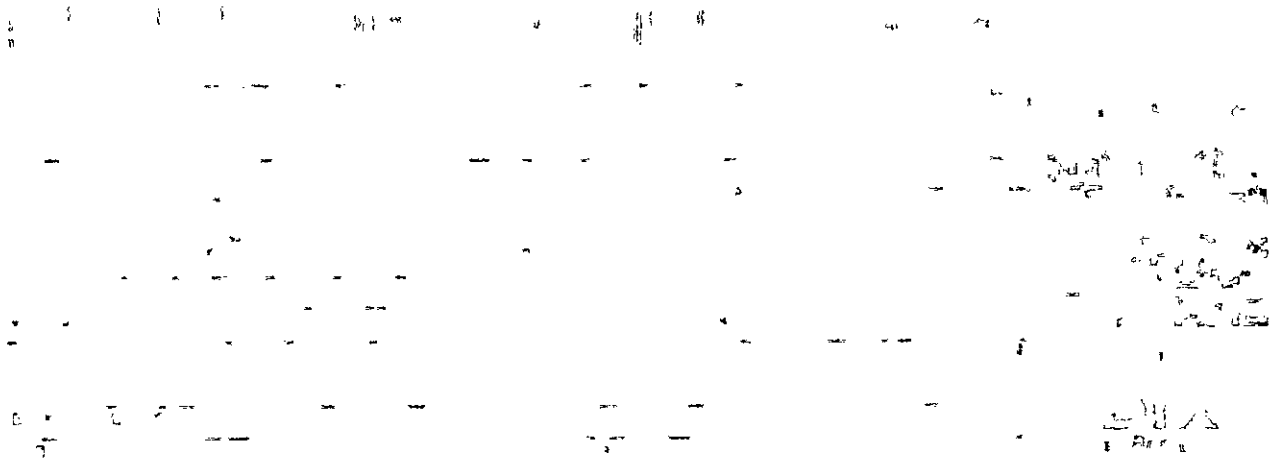

ATENÇÃO

- Segurança e Saúde no Trabalho. A prevenção é sempre o melhor caminho.
- A vida em primeiro lugar". Tribunal Regional do Trabalho da 13ª Região
- Leitura confirmada

SITUAÇÃO DE DÉBITOS

INDICADORES DE QUALIDADE

LIMITES DA ANEEL	MENSAL	APUR.	TRIM.	ANUAL
DIC	7,00	0,00	0,00	0,00
FIC	4,00	0,00	0,00	0,00
DMIC	5,00	0,00		
DICRI	13,00			

Conjunto: PARATIBE

Referência: 01/2024

Tensão Contratada:

Limite Adequado: 202 a 231

DIC: Horas que a cliente ficou sem energia
FIC: Vezes que o cliente ficou sem energia
DMIC: Duração da maior interrupção de energia no período
DICRI: Duração da interrupção individual ao cliente

CONSUMO DOS ÚLTIMOS 13 MESES

MÊS	CONSUMO FATURADO	DEMANDA MEDIDA	CONS. FAT.	CONSUMO FATURADO	DEMANDA MEDIDA	ERE	DRE	ERE	DRE	CONS.	ERE	DEMANDA MEDIDA
				PONTA	INTERMEDIÁRIA	FORA DE PONTA		PONTA	FORA DE PONTA	RESERVADO	TUSDG	
MAR/24	191,00											
FEV/24	177,00											
JAN/24	48,00											
DEZ/23	41,00											
NOV/23	53,00											
OUT/23	38,00											
SET/23	41,00											
AGO/23	35,00											
JUL/23	33,00											
JUN/23	35,00											
MAI/23	44,00											
ABR/23	43,00											
MAR/23	47,00											

*FATURAMENTO PELA MÉDIA/MÍNIMO

COMPOSIÇÃO DO CONSUMO

DESCRIÇÃO	VALOR (R$)	%
Serviço de distribuição	36,99	20,68
Compra de energia	47,35	26,47
Serviço de transmissão	12,71	7,11
Encargos setoriais	17,97	10,05
Impostos diretos e encargos	61,48	34,38
Outros serviços	2,35	1,31
Total	**178,85**	**100,00**

Encargo de Uso do Sistema de Distribuição (Ref 01/2024): R$ 10,19

ESTRUTURA DO CONSUMO

DADOS DA LEITURA — **Leitura Anterior:** 09/02/2024 **Leitura Atual:** 12/03/2024 **Dias:** 32 — DADOS DO CONSUMO

UN.	POSTO	ATUAL	ANTERIOR	K	PERDAS (%)	FAT. POT.	AJ. FAT. POT.	MEDIDO	FATURADO
KWH	Ponta	6.356,00	6.165,00	1,00				191,00	191,00

DADOS DA DEMANDA

* KWTG: Dem Tusdg * K: Const Med

FIQUE ATENTO

Informações sobre condições gerais do fornecimento, tarifas, produtos, serviços prestados e impostos estão disponíveis para consulta em nossas agências de atendimento e no site. *Assim como, dados sobre apuração dos indicadores de continuidade, de tensão e limites aplicáveis também podem ser obtidos por meio do endereço eletrônico www.energisa.com.br.*

Pagando sua conta em dia, você evita cobrança de multa de 2%, atualização monetária com base na variação do IGP-M, juros de mora de 1% ao mês, corte no fornecimento de energia e demais transtornos. O pagamento desta conta não quita débitos anteriores.

Caso não efetue o pagamento de sua conta de luz até a data do vencimento, uma vez vencida, você estará sujeito à inclusão de seu nome nos órgãos de proteção ao crédito (SPC, SERASA, SCPC), e também estará sujeito ao protesto do documento junto aos órgãos competentes, devendo arcar com todos os custos para retirada do protesto.

Central de Atendimento Energisa: 0800 083 0196
Atendimento Energisa para deficiente auditivo ou de fala: 0800 080 1234
Ouvidoria Energisa: 0800 083 0835 (horário comercial). Acesse o site e o número do protocolo de atendimento.
ANEEL - Agência Nacional de Energia Elétrica: 0800 722 0120 (ligação gratuita de telefones fixos e móveis)
ANEEL (Agência Nacional de Energia Elétrica): 167 (ligação gratuita de telefones fixos e móveis)

ONDE PAGAR SUA CONTA

Débito Automático:
Itaú / Safra / Banco do Nordeste / Banco do Brasil / Bancoob (Sicoob) / Santander / Sicredi / Caixa Econômica Federal / Bradesco / Inter

Agentes Credenciados:
Caixa Econômica Federal (Casas Lotéricas e Caixa Aqui) / Banco do Brasil (Correspondentes Bancários) / Bradesco (Correspondentes Bancários) / Bancoob (Sicoob) / Sicredi (Agentes Credenciados) / Tribanco

Autoatendimento e Internet:
Itaú / Safra / Banco do Nordeste / Banco do Brasil / Bancoob (Sicoob) / Santander / Sicredi / Caixa Econômica Federal / Bradesco / Inter

Chegamos no WhatsApp!

Agora você pode solicitar a 2ª via das suas faturas, religação e tirar dúvidas através da nossa assistente virtual no Whatsapp.


Adicione o nosso número nos seus contatos:
83 9 9135-5540


Baixe o Energisa On no seu smartphone:

Mais comodidade e facilidade no seu relacionamento conosco.

Com o Energisa On você pode solicitar serviços, esclarecer dúvidas e muito mais.

Disponível para Android e iOS em energisa.com.br/energisaon

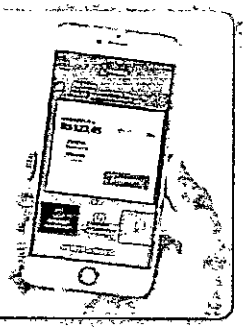

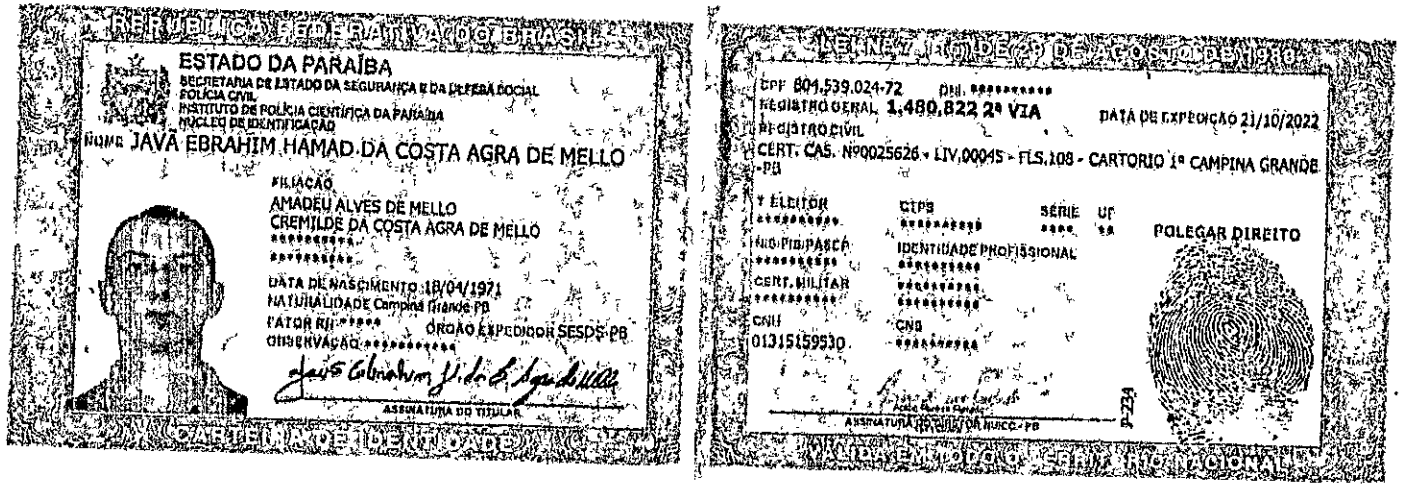

REPÚBLICA FEDERATIVA DO BRASIL

ESTADO DA PARAÍBA
SECRETARIA DE ESTADO DA SEGURANÇA E DA DEFESA SOCIAL
POLÍCIA CIVIL
INSTITUTO DE POLÍCIA CIENTÍFICA DA PARAÍBA
NÚCLEO DE IDENTIFICAÇÃO

NOME JAVÃ EBRAHIM HAMAD DA COSTA AGRA DE MELLO

FILIAÇÃO
AMADEU ALVES DE MELLO
CREMILDE DA COSTA AGRA DE MELLO

DATA DE NASCIMENTO 18/04/1971
NATURALIDADE Campina Grande PB
FATOR RH ORGÃO EXPEDIDOR SESDS PB
OBSERVAÇÃO

ASSINATURA DO TITULAR

CARTEIRA DE IDENTIDADE

LEI Nº 7.116 DE 29 DE AGOSTO DE 1983

CPF 801.539.024-72 DN
REGISTRO GERAL 1.480.822 2ª VIA DATA DE EXPEDIÇÃO 21/10/2022
REGISTRO CIVIL
CERT. CAS. Nº00025626 - LIV.00045 - FLS.108 - CARTORIO 1º CAMPINA GRANDE - PB

T ELEITOR
PIS/PASEP
CERT. MILITAR
CNH 01315159530
CTPS
IDENTIDADE PROFISSIONAL
CNS
SÉRIE UF

POLEGAR DIREITO

ASSINATURA DO DIRETOR DA NUCC - PB

P-234

CARTEIRA DE IDENTIDADE NACIONAL

MINISTÉRIO DA FAZENDA
Secretaria da Receita Federal do Brasil
Procuradoria-Geral da Fazenda Nacional

CERTIDÃO NEGATIVA DE DÉBITOS RELATIVOS AOS TRIBUTOS FEDERAIS E À DÍVIDA ATIVA DA UNIÃO

Nome: JAVA EBRAHIM HAMAD DA COSTA AGRA DE MELO
CNPJ: 09.225.635/0001-61

Ressalvado o direito de a Fazenda Nacional cobrar e inscrever quaisquer dívidas de responsabilidade do sujeito passivo acima identificado que vierem a ser apuradas, é certificado que *não constam pendências em seu nome, relativas a créditos tributários administrados pela Secretaria* da Receita Federal do Brasil (RFB) e a inscrições em Dívida Ativa da União (DAU) junto à Procuradoria-Geral da Fazenda Nacional (PGFN).

Esta certidão é válida para o estabelecimento matriz e suas filiais e, no caso de ente federativo, para todos os órgãos e fundos públicos da administração direta a ele vinculados. Refere-se à situação do sujeito passivo no âmbito da RFB e da PGFN e abrange inclusive as contribuições sociais previstas nas alíneas 'a' a 'd' do parágrafo único do art. 11 da Lei nº 8.212, de 24 de julho de 1991.

A aceitação desta certidão está condicionada à verificação de sua autenticidade na Internet, nos endereços <http://rfb.gov.br> ou <http://www.pgfn.gov.br>.

Certidão emitida gratuitamente com base na Portaria Conjunta RFB/PGFN nº 1.751, de 2/10/2014.
Emitida às 21:54:33 do dia 20/08/2024 <hora e data de Brasília>.
Válida até 16/02/2025.
Código de controle da certidão: **B2C9.E260.EE32.B625**
Qualquer rasura ou emenda invalidará este documento.

PODER JUDICIÁRIO
JUSTIÇA DO TRABALHO

CERTIDÃO NEGATIVA DE DÉBITOS TRABALHISTAS

Nome: JAVA EBRAHIM HAMAD DA COSTA AGRA DE MELO (MATRIZ E FILIAIS)
CNPJ: 09.225.635/0001-61
Certidão nº: 57245898/2024
Expedição: 20/08/2024, às 21:56:53
Validade: 16/02/2025 - 180 (cento e oitenta) dias, contados da data de sua expedição.

Certifica-se que **JAVA EBRAHIM HAMAD DA COSTA AGRA DE MELO (MATRIZ E FILIAIS)**, inscrito(a) no CNPJ sob o nº **09.225.635/0001-61, NÃO CONSTA** como inadimplente no Banco Nacional de Devedores Trabalhistas.
Certidão emitida com base nos arts. 642-A e 883-A da Consolidação das Leis do Trabalho, acrescentados pelas Leis ns.º 12.440/2011 e 13.467/2017, e no Ato 01/2022 da CGJT, de 21 de janeiro de 2022.
Os dados constantes desta Certidão são de responsabilidade dos Tribunais do Trabalho.
No caso de pessoa jurídica, a Certidão atesta a empresa em relação a todos os seus estabelecimentos, agências ou filiais.
A aceitação desta certidão condiciona-se à verificação de sua autenticidade no portal do Tribunal Superior do Trabalho na Internet (http://www.tst.jus.br).
Certidão emitida gratuitamente.

INFORMAÇÃO IMPORTANTE
Do Banco Nacional de Devedores Trabalhistas constam os dados necessários à identificação das pessoas naturais e jurídicas inadimplentes perante a Justiça do Trabalho quanto às obrigações estabelecidas em sentença condenatória transitada em julgado ou em acordos judiciais trabalhistas, inclusive no concernente aos recolhimentos previdenciários, a honorários, a custas, a emolumentos ou a recolhimentos determinados em lei; ou decorrentes de execução de acordos firmados perante o Ministério Público do Trabalho, Comissão de Conciliação Prévia ou demais títulos que, por disposição legal, contiver força executiva.

Voltar | Imprimir

CAIXA ECONÔMICA FEDERAL

Certificado de Regularidade do FGTS - CRF

Inscrição: 09.225.635/0001-61

Razão Social: JAVA EBRAHIM HAMAD DA COSTA AGRA DE MELO

Endereço: RUA CAVALCANTE BELO 78 / CENTRO / CAMPINA GRANDE / PB / 58100230

A Caixa Econômica Federal, no uso da atribuição que lhe confere o Art. 7, da Lei 8.036, de 11 de maio de 1990, certifica que, nesta data, a empresa acima identificada encontra-se em situação regular perante o Fundo de Garantia do Tempo de Servico - FGTS.

O presente Certificado não servirá de prova contra cobrança de quaisquer débitos referentes a contribuições e/ou encargos devidos, decorrentes das obrigações com o FGTS.

Validade:14/11/2024 a 13/12/2024

Certificação Número: 2024111402201493566600

Informação obtida em 22/11/2024 10:35:24

A utilização deste Certificado para os fins previstos em Lei esta condicionada a verificação de autenticidade no site da Caixa: **www.caixa.gov.br**

GOVERNO DO ESTADO DA PARAÍBA
SECRETARIA DE ESTADO DA FAZENDA - SEFAZ

CERTIDÃO

CÓDIGO: **3C26.786D.68B7.2A87** Emitida no dia 26/11/2024 às 10:44:14

Nome Empresarial:
JAVA EBRAHIM HAMAD DA COSTA AGRA DE MELO

Endereço:		Número:	Complemento:
MANOEL CAVALCANTE BELO		**78**	
Bairro:	Município:		CEP:
CENTRO	**CAMPINA GRANDE**		**58400-112**
Inscr. Estadual:	Situação Cadastral:	CNPJ/CPF:	
16.155.308-7	**ATIVO**	**09.225.635/0001-61**	

Certifico, observadas as disposições da legislação vigente e de acordo com os assentamentos existentes neste órgão, que o Contribuinte supra identificado está em situação **REGULAR** perante a Fazenda Pública Estadual, **com relação a débitos fiscais administrativos e inscritos em Dívida Ativa.**

A presente Certidão não compreende débitos cuja exigibilidade esteja suspensa, nem exclui o direito de a Fazenda Pública Estadual, a qualquer tempo, cobrar valores a ela porventura devidos pelo referido Contribuinte.

Esta certidão é válida **por 60 (sessenta) dias a partir da data de sua emissão,** devendo ser confirmada a sua autenticidade através do serviço *Validar Certidão de Débito* na página www.sefaz.pb.gov.br.

Certidão de Débito emitida via 'Internet'.

ESTADO DA PARAIBA
PREFEITURA MUNICIPAL DE CAMPINA GRANDE
SECRETARIA DE FINANÇAS
DIRETORIA DE ARRECADAÇÃO TRIBUTÁRIA

CERTIDÃO NEGATIVA PARA COM A FAZENDA MUNICIPAL

Identificação do Contribuinte

CGM:	1003721
Nome:	JAVA EBRAHIM HAMAD DA COSTA AGRA DE MEL
CNPJ/CPF:	09225635000161
Endereço:	R MANOEL CAVALCANTI BELO, 78,
Bairro:	CENTRO
CEP:	58100230
Cidade:	NÃO INFORMADO/PB

Certificamos para os devidos fins, não consta em nossos arquivos, crédito tributários vencidos para com a Fazenda Municipal, de responsabilidade do contribuinte acima mencionado, ficando ressalvado o direito de a Fazenda Municipal cobrar qualquer débito que venha a ser apurado em levantamento posterior.

Certidão expedida com base na Lei Complementar 116 de 14 de dezembro de 2016 (Código Tributário Municipal). combinado com o art. 205 , da Lei nº 5.172, de 25.10.1966 (Código Tributário Nacional).

VÁLIDA POR 90 DIAS

Campina Grande, 29 de Agosto de 2024

Código de Verificação: [319341928042028991800]

Para validar o documento da Certidão deve acessar site: https://ecidadeonline.campinagrande.pb.gov.br/

Base: campinagrande_ecidade_prod

Data / Hora: 29/08/2024 14:39:13

PODER JUDICIÁRIO
TRIBUNAL DE JUSTIÇA DA PARAÍBA
TELEJUDICIÁRIO - CENTRAL DE CERTIDÕES
Praça João Pessoa, s/n - CEP 58013-902 - João Pessoa (PB)
Telefone: (83) 3216-1440

CERTIDÃO NEGATIVA

FALÊNCIA / RECUPERAÇÃO JUDICIAL E EXTRAJUDICIAL

Certificamos que, em pesquisa realizada nos registros de distribuição de feitos de falência e recuperação ativos nos cartórios comuns e/ou especializados, em todas as comarcas do Estado da Paraíba, **nada consta** contra:

CNPJ: 09.225.635/0001-61
Razão Social: JAVA EBRAHIM HAMAD DA COSTA AGRA DE MELO
Nome Fantasia: MICROGAMES INFORMATICA

Certidão emitida às 10:23 de 07/11/2024.

Validade 30 dias

1. Esta certidão foi expedida gratuitamente, através da internet, com base na Resolução nº 17/2010, da Presidência do TJPB e na Resolução nº 121/2010 do CNJ.
2. O número do documento constante nesta certidão foi informado pelo próprio solicitante. Sua autenticidade deverá ser conferida pelo interessado confrontando com o documento original (ex: CPF e RG).
3. Esta certidão não tera validade para fins de instrução de processos judiciais, exceto ANTECEDENTES CRIMINAIS.
4. A pesquisa é restrita aos dados fornecidos pelo solicitante, ficando ressalvados os registros cadastrados de forma diversa.
5. A pesquisa foi realizada nos seguintes sistemas processuais: PJE1G.

Para confirmar a autenticidade deste documento acesse **http://app.tjpb.jus.br/certo/validarcertidao** e insira o código de validação: **wHWt.6VsR**. Você pode também ler o codigo QR apresentado no cabeçalho.

GOVERNO DO ESTADO DA PARAÍBA
SECRETARIA DE ESTADO DA RECEITA - SER
CADASTRO DE CONTRIBUINTES DO ICMS

FICHA DE INSCRIÇÃO DO CONTRIBUINTE

NÚMERO DE INSCRIÇÃO	SITUAÇÃO	22/02/2008 Processo 0823712007-8 - CADASTRAMENTO
16.155.308-7	ATIVO	

FIRMA OU RAZÃO SOCIAL
JAVA EBRAHIM HAMAD DA COSTA AGRA DE MELO

NOME FANTASIA
MICRO GAMES INFORMATICA

CNPJ/CPF	INSC. JUNTA COMERCIAL
09.225.635/0001-61	2510106416-1

LOGRADOURO	NÚMERO
R MANOEL CAVALCANTE BELO	78

COMPLEMENTO	BAIRRO
	CENTRO

MUNICÍPIO	CEP
CAMPINA GRANDE	58400-112

ATIVIDADE ECONÔMICA

ICMS	DENOMINAÇÃO
4751-2/01	COMERCIO VAREJISTA ESPECIALIZADO DE EQUIPAMENTOS E SUPRIMENTOS DE INFORMATICA
PRINCIPAL	DENOMINAÇÃO
4751-2/01	COMERCIO VAREJISTA ESPECIALIZADO DE EQUIPAMENTOS E SUPRIMENTOS DE INFORMATICA
SECUNDÁRIO	DENOMINAÇÃO
4752-1/00	COMERCIO VAREJISTA ESPECIALIZADO DE EQUIPAMENTOS DE TELEFONIA E COMUNICACAO
4753-9/00	COMERCIO VAREJISTA ESPECIALIZADO DE ELETRODOMESTICOS E EQUIPAMENTOS DE AUDIO E VIDEO
4757-1/00	COMERCIO VAREJISTA ESPECIALIZADO DE PECAS E ACESSORIOS PARA APARELHOS
4789-0/08	COMERCIO VAREJISTA DE ARTIGOS FOTOGRAFICOS E PARA FILMAGEM
9521-5/00	REPARACAO E MANUTENCAO DE EQUIPAMENTOS ELETROELETRONICOS DE USO PESSOAL E DOMESTICO
4761-0/03	COMERCIO VAREJISTA DE ARTIGOS DE PAPELARIA

NATUREZA JURIDICA	COD. NATUREZA JURIDICA
EMPRESÁRIO (INDIVIDUAL)	2135

TIPO DE ESTABELECIMENTO
MATRIZ

TIPO DE UNIDADE
UNIDADE PRODUTIVA

FORMA DE ATUAÇÃO
ESTABELECIMENTO FIXO

REGIME DE RECOLHIMENTO	INÍCIO DE ATIVIDADE
SIMPLES NACIONAL	22/02/2008

QUADRO DE SÓCIOS E ADMINISTRADORES	CARGO
JAVA EBRAHIM HAMAD DA COSTA AGRA DE MELO	EMPRESÁRIO

REPARTIÇÃO FISCAL	VALIDADE
CENTRO DE ATENDIMENTO AO CIDADÃO DA GR3 DA DIRETORIA	02/01/2025

CONTROLE	DATA DE EMISSÃO
202407020929019060	02/07/2024 09:29:01

AFIXAR EM LOCAL VISÍVEL

ESTADO DA PARAÍBA
CÂMARA MUNICIPAL DE SANTO ANDRÉ
GABINETE DO PRESIDENTE

Expediente: EXPOSIÇÃO DE MOTIVOS N.° DV0003/2024
CHEFIA DE GABINETE
Assunto: Aquisição de equipamentos eletroeletrônicos, tablets, destinados a atender as necessidades do corpo legislativo da Câmara Municipal de Santo André para uso do sistema de votação eletrônica.
Legislação: Art. 75, inciso II, da Lei 14.133/21.
Anexo: Exposição de motivos correspondente e seus elementos, inclusive a minuta do respectivo contrato.

D E S P A C H O

APROVO a correspondente proposta nos termos do expediente supramencionado. Acolho a situação de Dispensa de Licitação, na forma como se apresenta neste procedimento de contratação direta, para atender a necessidade da demanda justificadamente requerida.

Remeta-se o processo, devidamente instruído de todos os seus elementos constitutivos, à apreciação da Assessoria Jurídica, para os fins e efeitos legais.

Santo André - PB, 26 de Novembro de 2024.

Maria Cristiane Alves de Medeiros
MARIA CRISTIANE ALVES DE MEDEIROS
Presidente

CÂMARA MUNICIPAL DE SANTO ANDRÉ – PB
"Casa João Olinto de Queiroz"

Processo Administrativo nº 00005/2024

Assunto: **Aquisição de equipamentos eletroeletrônicos, tablets, destinados a atender as necessidades do corpo legislativo da Câmara Municipal de Santo André para uso do sistema de votação eletrônica.**

Modalidade: **LICITAÇÃO – DISPENSA Nº 00003/2024**

PARECER

EMENTA: DIREITO ADMINISTRATIVO. AQUISIÇÃO DE EQUIPAMENTOS ELETROELETRÔNICOS, TABLETS, DESTINADOS A ATENDER AS NECESSIDADES DO CORPO LEGISLATIVO DA CÂMARA MUNICIPAL DE SANTO ANDRÉ PARA USO DO SISTEMA DE VOTAÇÃO ELETRÔNICA. LEI Nº 14.133, DE 2021.

I – DO RELATÓRIO

Cuida-se de Processo Administrativo que dispõe sobre Dispensa de Licitação, objetivando a ***aquisição de equipamentos eletroeletrônicos, tablets, destinados a atender as necessidades do corpo legislativo da Câmara Municipal de Santo André para uso do sistema de votação eletrônica***; à apreciação desta Assessoria Jurídica.

Vieram os presentes autos de processo de licitação instruídos com todos os documentos administrativos necessários, ressaltando-se a presença dos principais documentos, quais sejam: requerimento e demanda da Câmara Municipal de Santo André, encaminhamento da presidência ao setor de compras responsável, cotação de preço, termo de referência, autuação do presente processo, bem como a devida minuta para análise.

É o breve relatório.

II – DO MÉRITO

É sabido que no Direito Brasileiro, a licitação é a regra, sendo obrigatória sua adoção, pela Administração Pública, ressalvados os casos de dispensa e de inexigibilidade de licitação, estabelecidos na legislação ordinária.

Não se pode confundir dispensa de licitação com inexigibilidade de licitação; no primeiro caso, o objeto é licitável, apenas permitindo-se que a Administração, em determinados casos, dispense o procedimento licitatório; no segundo, o objeto não é

licitável, tendo em vista a ocorrência de casos em que existe inviabilidade material ou jurídica de competição, o que torna a licitação impossível.

A Constituição Federal de 1988, com o fito de promover princípios administrativos como os da igualdade, impessoalidade, publicidade e moralidade, previu a licitação com regra geral para contratar com o Poder Público, seja obras, serviços, compras e alienações.

Nesse sentido, o seu art. 37, inciso XXI, *in verbis*:

> *Art. 37. A administração pública direta e indireta de qualquer dos Poderes da União, dos Estados, do Distrito Federal e dos Municípios obedecerá aos princípios de legalidade, impessoalidade, moralidade, publicidade e eficiência e, também, ao seguinte:*
>
> *(omissis)*
>
> *XXI – ressalvados os casos especificados na legislação, as obras, serviços, compras e alienações serão contratados mediante processo de licitação pública que assegure igualdade de condições a todos os concorrentes, com cláusulas que estabeleçam obrigações de pagamento, mantidas as condições efetivas da proposta, nos termos da lei, o qual somente permitirá as exigências de qualificação técnica e econômica indispensáveis à garantia do cumprimento das obrigações.*

Por ser exceção, o afastamento do dever de licitar deve ser acolhido pela administração pública apenas em casos excepcionais e que tenham respaldo legal, sob pena de desvirtuamento do mandamento constitucional.

Dentre os casos excepcionados da legislação, estão aqueles nos quais a formalização de processos mais complexos torna-se inviável do ponto de vista prático e da economicidade, são os processos tidos como dispensáveis.

No caso em comento, almeja-se a ***aquisição de equipamentos eletroeletrônicos, tablets, destinados a atender as necessidades do corpo legislativo da Câmara Municipal de Santo André para uso do sistema de votação eletrônica***, conforme solicitação e Termo de Referência anexo ao processo.

Sobre referida contratação, primeiramente, é preciso analisar sob o prisma do art. 75, II da nova Lei de Licitações nº 14.133/2021, *in verbis*:

> ***Art. 75. É dispensável a licitação:***

I – para contratação que envolva valores inferiores a R$ 114.416,65 (cento e quatorze, quatrocentos e dezesseis reais e sessenta e cinco centavos mil reais), no caso de obras e serviços de engenharia ou de serviços de manutenção de veículos automotores; (Vide Decreto nº 10.922, de 2021) (Vigência)

II - para contratação que envolva valores inferiores a R$ 57.208,33 (cinquenta e sete mil, duzentos e oito reais e trinta e três centavos), no caso de outros serviços e compras;
(Atualizado pelo Decreto nº 11.317, de 2022) (Vigência)

Portanto, insta salientar que para contratação de serviços que não sejam de engenharia, nos termos da Lei, até o valor de R$ 59.906,02 (cinquenta e nove mil, novecentos e seis reais e dois centavos), é dispensável a necessidade de licitar.


Conforme se verifica no presente processo de dispensa de licitação, o valor a ser contratado é R$ 16.650,00 (dezesseis mil seiscentos e cinquenta reais), para aquisição dos objetos da contratação, o que se depreende das propostas apresentadas pelas empresas interessadas.

Conclui-se, portanto, que o presente processo de dispensa de licitação está dentro do que determina a Lei, está em ordem, e a dispensa está dentro dos limites legais.

Outrossim, também se observa que o processo formalizado também atende as regras do art. 72 da lei 14.133/2021, pois, apresenta a documentação mínima necessário para a formalização da dispensa de licitação.

No entanto, é preciso que o gestor público, quando da escolha e da evidente necessidade de contratação, tome os cuidados necessários, para que referida contratação não exceda o valor de mercado (dentro da razoabilidade) e que sejam respeitados os princípios da legalidade, impessoalidade, moralidade, publicidade e eficiência (Art. 37 CF/88).

Cumpre apenas reiterar que não cabe a assessoria jurídica avaliar critérios de vantagem e conveniência na aquisição, pois, trata-se de prerrogativas exclusivas da gestão pública, dessa forma, desde que o entendimento o interesse público e as demais orientações técnicas apresentadas, entendo que a contratação poderá ser efetivada, de forma direta, tendo em vista que, a referida contratação enquadra-se nas hipóteses de dispensa de licitação, definida no inciso II, do artigo 75, da Lei 14.133/2021.

 

O presente parecer é prestado sob o prisma estritamente jurídico, não competindo a essa assessoria jurídica adentrar no mérito da conveniência e oportunidade dos atos praticados pelos gestores públicos

III – CONCLUSÕES

ANTE O EXPOSTO, pelas razões acima expostas, somos favoráveis a homologação do presente processo de dispensa de licitação para firmar Contrato de ***aquisição de equipamentos eletroeletrônicos, tablets, destinados a atender as necessidades do corpo legislativo da Câmara Municipal de Santo André para uso do sistema de votação eletrônica***, pelo valor global de R$ 16.650,00 (dezesseis mil seiscentos e cinquenta reais).

Por derradeiro, cumpre salientar que a Assessoria Jurídica emite parecer sob o prisma estritamente jurídico, não lhe competindo adentrar a conveniência e à oportunidade dos atos praticados no âmbito da Administração, nem analisar aspectos de natureza eminentemente técnico-administrativa, além disso, este parecer é de caráter meramente opinativo, não vinculando, portanto, a decisão do Gestor Municipal (TCU, Acórdão nº 2935/2011, Plenário, Rel. Min. WALTON ALENCAR RODRIGUES, DOU de 17/05/2011). Como diz JUSTEN FILHO (2014. p. 689) "o essencial é a regularidade dos atos, não a aprovação da assessoria jurídica", ou seja, o gestor é livre no seu poder de decisão.

Desta forma, ressalvado o caráter opinativo desta alçada jurídica, e com o inarredável respeito ao entendimento diverso, este é o entendimento.

Por fim, encaminho esse parecer a Comissão de Licitação para continuidade do processo licitatório.

É o meu parecer.

Santo André, Paraíba, 26 de novembro de 2023.

Adilson Cardôzo Araújo
Assessor Jurídico
OAB/PB 14.315

ESTADO DA PARAÍBA
CÂMARA MUNICIPAL DE SANTO ANDRÉ
GABINETE DO PRESIDENTE

Santo André - PB, 26 de Novembro de 2024.

PORTARIA N° DV 0003/2024

A PRESIDENTE DA CÂMARA MUNICIPAL DE SANTO ANDRÉ, ESTADO DA PARAÍBA, no uso de suas atribuições legais,

R E S O L V E:

ADJUDICAR o objeto da Dispensa de licitação n° DV0003/2024, que objetiva: Aquisição de equipamentos eletroeletrônicos, tablets, destinados a atender as necessidades do corpo legislativo da Câmara Municipal de Santo André para uso do sistema de votação eletrônica; com base nos elementos constantes do processo correspondente, a:

- *JAVA EBRAHIM HAMAD DA COSTA AGRA DE MELO.*
CNPJ.: 09.225.635/0001-61
Item(s): 1.
Valor: R$ 16.650,00

Publique-se e cumpra-se.

Maria Cristiane Alves de Medeiros
MARIA CRISTIANE ALVES DE MEDEIROS
Presidente

ESTADO DA PARAÍBA
CÂMARA MUNICIPAL DE SANTO ANDRÉ
GABINETE DO PRESIDENTE

Santo André - PB, 26 de Novembro de 2024.

PORTARIA Nº DV 0003/2024 - 01

A PRESIDENTE DA CÂMARA MUNICIPAL DE SANTO ANDRÉ, ESTADO DA PARAÍBA, no uso de suas atribuições legais,

R E S O L V E:

RATIFICAR o procedimento de Dispensa de Licitação nº DV0003/2024, que objetiva: Aquisição de equipamentos eletroeletrônicos, tablets, destinados a atender as necessidades do corpo legislativo da Câmara Municipal de Santo André para uso do sistema de votação eletrônica; com base nos elementos constantes da exposição de motivos correspondente, a qual sugere a contratação de:

- JAVA EBRAHIM HAMAD DA COSTA AGRA DE MELO.
CNPJ.: 09.225.635/0001-61
Item(s): 1.
Valor: R$ 16.650,00

Publique-se e cumpra-se.

Maria Cristiane Alves de Medeiros
MARIA CRISTIANE ALVES DE MEDEIROS
Presidente

ESTADO DA PARAÍBA
CÂMARA MUNICIPAL DE SANTO ANDRÉ
GABINETE DO PRESIDENTE

Santo André - PB, 26 de Novembro de 2024.

PORTARIA Nº DV 0003/2024 - 02

A PRESIDENTE DA CÂMARA MUNICIPAL DE SANTO ANDRÉ, ESTADO DA PARAÍBA, no uso de suas atribuições legais,

R E S O L V E:

DESIGNAR o servidor Divanizio da Silva Souza, Chefe de Gabinete, como **Gestor** do contrato decorrente do procedimento de Dispensa de Licitação nº DV0003/2024, que objetiva: Aquisição de equipamentos eletroeletrônicos, tablets, destinados a atender as necessidades do corpo legislativo da Câmara Municipal de Santo André para uso do sistema de votação eletrônica; com as atribuições nos termos da norma vigente, especialmente para coordenar as atividades relacionadas à fiscalização do referido contrato.

Publique-se e cumpra-se.

Maria Cristiane Alves de Medeiros
MARIA CRISTIANE ALVES DE MEDEIROS
Presidente

ESTADO DA PARAÍBA
CÂMARA MUNICIPAL DE SANTO ANDRÉ
GABINETE DO PRESIDENTE

Santo André - PB, 26 de Novembro de 2024.

PORTARIA Nº DV 0003/2024 - 03

A PRESIDENTE DA CÂMARA MUNICIPAL DE SANTO ANDR, ESTADO DA PARAÍBA, no uso de suas atribuições legais,

R E S O L V E:

DESIGNAR o servidor Anderson Nunes de Medeiros, Tesoureiro, para **Fiscal Técnico;** do contrato decorrente do procedimento de Dispensa de Licitação nº DV0003/2024, que objetiva: Aquisição de equipamentos eletroeletrônicos, tablets, destinados a atender as necessidades do corpo legislativo da Câmara Municipal de Santo André para uso do sistema de votação eletrônica; com as atribuições nos termos da norma vigente, especialmente para acompanhar e fiscalizar a execução do referido contrato.

Publique-se e cumpra-se.

Maria Cristiane Alves de Medeiros
MARIA CRISTIANE ALVES DE MEDEIROS
Presidente

ESTADO DA PARAÍBA
CÂMARA MUNICIPAL DE SANTO ANDRÉ
GABINETE DO PRESIDENTE

Santo André - PB, 26 de Novembro de 2024.

PORTARIA Nº DV 0003/2024 - 04

A PRESIDENTE DA CÂMARA MUNICIPAL DE SANTO ANDRÉ, ESTADO DA PARAÍBA, no uso de suas atribuições legais,

R E S O L V E:

AUTORIZAR a lavratura do respectivo contrato decorrente do procedimento de Dispensa de Licitação nº DV0003/2024, que objetiva: Aquisição de equipamentos eletroeletrônicos, tablets, destinados a atender as necessidades do corpo legislativo da Câmara Municipal de Santo André para uso do sistema de votação eletrônica.

Publique-se e cumpra-se.

MARIA CRISTIANE ALVES DE MEDEIROS
Presidente

ESTADO DA PARAÍBA
CÂMARA MUNICIPAL DE SANTO ANDRÉ
CHEFIA DE GABINETE

DISPENSA Nº DV0003/2024

DECLARAÇÃO - PUBLICAÇÃO

D E C L A R A Ç Ã O

Declaro para os devidos fins de direito, que o ato que autoriza a contratação direta e o respectivo extrato do contrato decorrente do procedimento de Dispensa de Licitação nº DV0003/2024, foram divulgados no sítio eletrônico oficial abaixo indicado, onde serão mantidos à disposição do público, nos termos do Art. 72, parágrafo único, da Lei 14.133/21.

Sítio eletrônico oficial: https://camaradesantoandre.pb.gov.br.

Santo André - PB, 26 de Novembro de 2024.

DIVANIZIO DA SILVA SOUZA
Chefe de Gabinete

ESTADO DA PARAÍBA
CÂMARA MUNICIPAL DE SANTO ANDRÉ
SETOR DE CONTRATAÇÃO

DISPENSA Nº DV0003/2024

DECLARAÇÃO - PUBLICAÇÃO

D E C L A R A Ç Ã O

Declaro para os devidos fins de direito, que o ato que autoriza a contratação direta e o respectivo extrato do contrato decorrente do procedimento de Dispensa de Licitação nº DV0003/2024, foram divulgados no sítio eletrônico oficial abaixo indicado, onde serão mantidos à disposição do público, nos termos do Art. 72, parágrafo único, da Lei 14.133/21.

Sítio eletrônico oficial: https://camaradesantoandre.pb.gov.br.

Santo André - PB, 26 de Novembro de 2024.

Anderson Nunes de Medeiros
ANDERSON NUNES DE MEDEIROS
Agente de Contratação

EXTRATO

PREFEITURA MUNICIPAL DE SOLÂNEA

EXTRATO DE CONTRATO

OBJETO: Contratação de empresa para fornecimento de fogos com a possível realização show pirotécnico, destinado a eventos e a girândola de Réveillon/2025 do Município de Solânea/PB. FUNDAMENTO LEGAL: Pregão Eletrônico nº 00028/2024. DOTAÇÃO: Recursos não Vinculados de Impostos:09.00 – SECRETARIA DA INDUSTRIA COMÉRCIO E TURISMO – 13.392.2021.2074 (15001000)/22. 122.1002.2076(15001000). ELEMENTO DE DESPESA: 3.3.90.39.99 – OUTROS SERVIÇOS DE TERCEIROS – PESSOA JURÍDICA. RECURSOS PRÓPRIOS. VIGÊNCIA: até o final do exercício financeiro de 2024. PARTES CONTRATANTES: Prefeitura Municipal de Solânea e: CT Nº 00324/2024 - 27.11.24 - JOSUE PEREIRA DOS SANTOS - R$ 112.750,00.

Câmara Municipal de Pedra Branca

LICITAÇÕES

CÂMARA MUNICIPAL DE PEDRA BRANCA

DISPENSA DE LICITAÇÃO Nº 0008/2023
TERMO DE RATIFICAÇÃO

FUNDAMENTAÇÃO LEGAL – Artigo 75 inciso II da Lei Federal nº 14.133/21 e suas alterações posteriores.
OBJETO: AQUISIÇÃO DE EQUIPAMENTOS PERMANENTES, PARA ATENDER AS NECESSIDADES DA CÂMARA MUNICÍPAL DE PEDRA BRANCA-PB, conforme especificações no contrato, pela contratação direta da empresa XAVIER AFREU DE ASSIS ME CNPJ nº 03.808.036/0001-94 com o valor mensal de R$ 52.920,00(cinquenta e dois mil novecentos e vinte reais)
RATIFICAÇÃO: Ratifico a presente Dispensa de Licitação, de acordo com o parecer do Advogado.

Pedra Branca - PB, 27 de novembro de 2024
EDMILSON FÉLIX OLIVEIRA
PRESIDENTE DA CÂMARA

CÂMARA MUNICIPAL DE PEDRA BRANCA

DISPENSA DE LICITAÇÃO Nº 0008/2023
HOMOLOGAÇÃO

A Câmara Municipal de Pedra Branca, no uso de suas atribuições legais e, de acordo com o Artigo 75 inciso II da Lei Federal nº 14.133/21 e suas alterações posteriores. e do parecer jurídico exarado no referido processo, em face ao cumprimento da Comissão Permanente de Licitação da Câmara, e tendo em vista a documentação que instrui o Processo de Dispensa de Licitação nº 0008/2023, *HOMOLOGO, A DISPENSA DE LICITAÇÃO, AQUISIÇÃO DE EQUIPAMENTOS PERMANENTES, PARA ATENDER AS NECESSIDADES DA CÂMARA MUNICÍPAL DE PEDRA BRANCA-PB*, conforme especificações no contrato, pela contratação direta da empresa *XAVIER AFREU DE ASSIS ME CNPJ* nº 03.808.036/0001-94 com o valor mensal de R$ 52.920,00(cinquenta e dois mil novecentos e vinte reais)

Pedra Branca - PB, 27 de novembro de 2024
EDMILSON FÉLIX OLIVEIRA
PRESIDENTE DA CÂMARA

EXTRATO

CÂMARA MUNICIPAL DE PEDRA BRANCA

DISPENSA DE LICITAÇÃO Nº 0008/2023
EXTRATO DE CONTRATO

INSTRUMENTO: Contrato de fornecimento, de acordo com o processo de Dispensa de Licitação nº 0008/2023
CONTRATANTE: CAMARA MUNICIPAL DE PEDRA BRANCAS
CONTRATADA: - XAVIER AFREU DE ASSIS ME CNPJ nº 03.808.036/0001-94
OBJETO: AQUISIÇÃO DE EQUIPAMENTOS PERMANENTES, PARA ATENDER AS NECESSIDADES DA CÂMARA MUNICÍPAL DE PEDRA BRANCA-PB.
VALOR GLOBAL R$ 52.920,00(cinquenta e dois mil novecentos e vinte reais)
VIGÊNCIA: 31.12.2024.
Pedra Branca - PB, 27 de novembro de 2024.
EDMILSON FÉLIX OLIVEIRA
PRESIDENTE DA CÂMARA

Câmara Municipal de Santo André

LICITAÇÕES

CÂMARA MUNICIPAL DE SANTO ANDRÉ

ADJUDICAÇÃO E RATIFICAÇÃO
DISPENSA Nº DV0003/2024

Nos termos dos elementos constantes da respectiva Exposição de Motivos que instrui o processo e observado o parecer da Assessoria Jurídica, referente a Dispensa de Licitação nº DV0003/2024, que objetiva: Aquisição de equipamentos eletroeletrônicos, tablets, destinados a atender as necessidades do corpo legislativo da Câmara Municipal de Santo André para uso do sistema de votação eletrônica; ADJUDICO o seu objeto e RATIFICO o correspondente procedimento em favor de: JAVA EBRAHIM HAMAD DA COSTA AGRA DE MELO - R$ 16.650,00.

Santo André - PB, 26 de Novembro de 2024
MARIA CRISTIANE ALVES DE MEDEIROS
PRESIDENTE

CÂMARA MUNICIPAL DE SANTO ANDRÉ

ADJUDICAÇÃO E RATIFICAÇÃO
DISPENSA Nº DV0004/2024

Nos termos dos elementos constantes da respectiva Exposição de Motivos que instrui o processo e observado o parecer da Assessoria Jurídica, referente a Dispensa de Licitação nº DV0004/2024, que objetiva: Aquisição de mobiliários (cadeiras, mesa e estante), destinados a atender as necessidades da Câmara Municipal de Santo André; ADJUDICO o seu objeto e RATIFICO o correspondente procedimento em favor de: JAMES DE OLIVEIRA - R$ 56.780,00.

Santo André - PB, 26 de Novembro de 2024
MARIA CRISTIANE ALVES DE MEDEIROS
PRESIDENTE

Câmara Municipal de Uiraúna

LICITAÇÃO

CÂMARA MUNICIPAL DE UIRAÚNA

AVISO DE DISPENSA DE LICITAÇÃO Nº 0001/2024

O Agente da Contratação, torna público para conhecimento dos interessados a realização **DISPENSA DE LICITAÇÃO nº 0001/2024**, cujo objeto é a **CONTRATAÇÃO DE PESSOA JURÍDICA PARA AQUISIÇÃO DE MATERIAIS E EQUIPAMENTOS PERMANENTES PARA ATENDER AS NECESSIDADES DA CÂMARA MUNICIPAL DE UIRAÚNA**, com critério de julgamento MENOR PREÇO GLOBAL, nos termos do Art. nº 75, inciso II da Lei 14.133/2021, e de acordo com as condições, critérios e procedimentos estabelecidos no Termo de Referência e seus anexos, objetivando obter a melhor proposta, onde o recebimento de propostas será no dia 28 de novembro de 2024, as 08:00hs,O interessado deverá protocolar o envelope contendo a proposta de preços até o dia 03/12/2024 às 13h00m no setor de licitações situado na Rua Poeta Francisco Evaristo – S/N Garrafão Uiraúna – PB ou ainda enviar a proposta por e-mail: camara.una@gmail.com. **RECEBIMENTO DAS PROPOSTAS: 28/11/2024 as 08:00hs. FINAL DO RECEBIMENTO DAS PROPOSTAS: 03/12/2024 as 13:00hs.**

Uiraúna – PB, 27 de Novembro de 2024.
CALIXTO FERNANDES LOPES NETO
AGENTE DE CONTRATAÇÃO

ATOS EMPRESARIAIS

CONSELHO REGIONAL DE PSICOLOGIA – 13ª REGIÃO

ATO DE ADJUDICAÇÃO E HOMOLOGAÇÃO
LICITAÇÃO MODALIDADE INEXIGIBILIDADE Nº 002/2024 - CRP/13

ATO: AVISO ADJUDICAÇÃO E HOMOLOGAÇÃO
LICITAÇÃO MODALIDADE INEXIGIBILIDADE Nº 002/2024
Processo nº 006/2024
TEXTO A teor da Ata de Abertura e Julgamento da Licitação Modalidade de Inexigibilidade de nº 002/2024 - Processo de nº 006/2024, decide adjudicar e homologar o procedimento licitatório a **LICITANET – LICITAÇÕES ELETRÔNICAS LTDA** – Plataforma de Licitações Eletrônicas – CNPJ: 21.280.462/0001-80.
Valor Global: Contratação sem qualquer Ônus para o CRP-13.
DATA: João Pessoa, 22 de novembro de 2024.
ASSINATURA: Alcira de Lourdes Teotonio Cavalcanti
CARGO: Conselheira Presidente

PARAHYBA CONSTRUÇÕES E EMPREENDIMENTOS LTDA

EDITAL DE NOTIFICAÇÃO

PARAHYBA CONSTRUÇÕES E EMPREENDIMENTOS LTDA., inscrita no CNPJ nº 19.244.902/0001-00, com sede na Rua Abelardo da Silva Guimarães Barreto, 51, sala 206, Altiplano, João Pessoa/PB, NOTIFICA o Sr. **CAIO HENRIQUE LIMA DA SILVA**, brasileiro, solteiro, RG nº 3.946.102 – SSDS/PB, CPF nº 700.354.534-94, residente à Rua Rodopiano Ferreira da Nóbrega, 256, sala 102, João Pessoa/PB, *em razão da inadimplência das obrigações assumidas no contrato de promessa de compra e venda referente ao Lote nº 11, Quadra O1, do Loteamento Alphaville Paraíba, situado na cidade de Bayeux/PB.* O NOTIFICADO encontra-se inadimplente com: (i) o pagamento das parcelas contratadas, totalizando atualmente **R$ 101.524,34**; (ii) a lavratura da escritura pública com alienação fiduciária; (iii) o pagamento de taxas associativas, no montante de **R$ 40.345,99**; e (iv) o recolhimento do IPTU devido, no valor total de **R$ 5.845,87**. Este inadimplemento caracteriza causa para rescisão do contrato, conforme cláusula décima terceira do mencionado instrumento, salvo regularização das pendências no prazo de 30 (trinta) dias, contados a partir do último dia de publicação deste edital.
Este edital será publicado por três dias consecutivos, conforme a Lei nº 6.766/79, considerando-se válida esta notificação na data do último dia de publicação.

Bayeux/PB, 12 de novembro de 2024.
PARAHYBA CONSTRUÇÕES E EMPREENDIMENTOS LTDA

PREFEITURA MUNICIPAL DE JUAZEIRINHO
EXTRATO DE CONTRATO

OBJETO: SISTEMA DE REGISTRO DE PREÇOS PARA AQUISIÇÃO EVENTUAL E PARCELADA DE PEÇAS E SERVIÇOS MECÂNICO PARA MANUTENÇÕES CORRETIVAS E PREVENTIVAS DA FROTA DE MOTOCICLETAS DO MUNICÍPIO DE JUAZEIRINHO/PB, INCLUINDO O FUNDO MUNICIPAL DE SAÚDE, CONFORME TERMO DE REFERÊNCIA. FUNDAMENTO LEGAL: Pregão Eletrônico nº 00033/2024. DOTAÇÃO: RECURSOS NÃO VINCULADOS DE IMPOSTOS: 02.080 SECRETARIA MUNICIPAL DE EDUCAÇÃO – 12. 361. 0002. 2032. ATIVIDADES DO ENSINO FUNDAMENTAL – 02.090 FUNDO MUNICIPAL DE SAÚDE – 10. 301. 0002. 2056. ATIVIDADES DE ATENÇÃO BÁSICA – 10 305 0002 2167 ATIVIDADES DE VIGILÂNCIA EPIDEMIOLÓGICA – 10 302 0002 2076 ATIVIDADES DE ATENÇÃO ESPECIALIZADA – 02.100 SECRETARIA MUNICIPAL DE INFRAESTRUTURA E URBANISMO – 04. 122. 0002. 2118. ATIVIDADES DE INFRAESTRUTURA – 02.120 SECRETARIA MUNICIPAL DE DESENVOLVIMENTO ECONOMICO – 04 122 0002 2145 ATIVIDADES DE DESENVOLVIMENTO ECONÔMICO – 3390.30 MATERIAL DE CONSUMO – 3390.39 OUTROS SERVIÇOS DE TERCEIROS – PESSOA JURÍDICA. VIGÊNCIA: ATÉ O FINAL DO EXERCÍCIO FINANCEIRO. PARTES CONTRATANTES: PREFEITURA MUNICIPAL DE JUAZEIRINHO e CT Nº 11701/2024 - 22.11.24 - DIOMEDES JORGE DE MELO - R$ 12.108,75

PREFEITURA MUNICIPAL DE JUAZEIRINHO
ADJUDICAÇÃO E HOMOLOGAÇÃO
PREGÃO ELETRÔNICO Nº 00033/2024

Nos termos do relatório final apresentado pelo Pregoeiro e observado parecer da Assessoria Jurídica, referente ao Pregão Eletrônico nº00033/2024, que objetiva: SISTEMA DE REGISTRO DE PREÇOS PARA AQUISIÇÃO EVENTUAL E PARCELADA DE PEÇAS E SERVIÇOS MECÂNICO PARA MANUTENÇÕES CORRETIVAS E PREVENTIVAS DA FROTA DE MOTOCICLETAS DO MUNICÍPIO DE JUAZEIRINHO/PB, INCLUINDO O FUNDO MUNICIPAL DE SAÚDE, CONFORME TERMO DE REFERÊNCIA. ADJUDICO o objeto e HOMOLOGO a licitação, com base nos elementos constantes do processo correspondente, as quais apontam como proponente vencedor: DIOMEDES JORGE DE MELO - R$ 101.500,00.

Juazeirinho - PB, 21 de Novembro de 2024
ANNA VIRGÍNIA DE BRITO MATIAS
Prefeita Constitucional

PREFEITURA MUNICIPAL DE JUAZEIRINHO
ATA DE REGISTRO DE PREÇOS Nº: RP 11701/2024

AOS 22 DIAS DO MÊS DE NOVEMBRO DE 2024, na sede do Setor de Contratação da Prefeitura Municipal de Juazeirinho, Estado da Paraíba, localizado na Rua Carlos Alberto Fernandes Cordeiro - Centro - Juazeirinho - PB, nos termos do Decreto Federal nº 11.462, de 31 de Março de 2023; Instrução Normativa nº 73 SEGES/ME, de 30 de Setembro de 2022; e legislação pertinente, consideradas as alterações posteriores das referidas normas; e, ainda, conforme a classificação da proposta apresentada no Pregão Eletrônico nº 00033/2024 que objetiva o registro de preços para: SISTEMA DE REGISTRO DE PREÇOS PARA AQUISIÇÃO EVENTUAL E PARCELADA DE PEÇAS E SERVIÇOS MECÂNICO PARA MANUTENÇÕES CORRETIVAS E PREVENTIVAS DA FROTA DE MOTOCICLETAS DO MUNICÍPIO DE JUAZEIRINHO/PB, INCLUINDO O FUNDO MUNICIPAL DE SAÚDE, CONFORME TERMO DE REFERÊNCIA; resolve registrar o preço nos seguintes termos: Órgão e/ou entidade integrante da presente Ata de Registro de Preços: PREFEITURA MUNICIPAL DE JUAZEIRINHO - CNPJ nº 08.869.866/0001-47 - DIOMEDES JORGE DE MELO - 11.617.477/0001-37 - VALOR: R$ 101.500,00.

Juazeirinho - PB, 22 de Novembro de 2024
ANNA VIRGÍNIA DE BRITO MATIAS
Prefeita Constitucional

PREFEITURA MUNICIPAL DE JUAZEIRINHO
EXTRATO DE CONTRATO

OBJETO: REGISTRO DE PREÇO PARA AQUISIÇÃO DE CARTEIRAS ESCOLARES (MODELO FDE–FNDE) PARA ATENDER DEMANDA DA SECRETARIA MUNICIPAL DE EDUCAÇÃO DE JUAZEIRINHO. FUNDAMENTO LEGAL: Pregão Eletrônico nº 00032/2024. DOTAÇÃO: RECURSOS PRÓPRIOS DO MUNICÍPIO DE JUAZEIRINHO: 02.080–SECRETARIA DE EDUCAÇÃO – 12 361 0002 1046 AQUISIÇÃO DE VEÍCULOS, MAQ. EQUIP. E MOBILIÁRIO / ENS. FUNDAMENTAL – 12 365 0002 1047 – AQUISIÇÃO DE VEÍCULOS, MAQ. EQUIP. E MOBILIÁRIO / EDU. INFANTIL – 12 361 0002 2106 – ATIVIDADES DA ESCOLA EM TEMPO INTEGRAL – 44.90.52 EQUIPAMENTOS E MATERIAL PERMANENTE. VIGÊNCIA: ATÉ O FINAL DO EXERCÍCIO FINANCEIRO DE 2024. PARTES CONTRATANTES: PREFEITURA MUNICIPAL DE JUAZEIRINHO e CT Nº 11001/2024 - 27.11.24 - MAIS ESTOQUE COMÉRCIO E DISTRIBUIDORA EIRELI - R$ 894.100,00.

PREFEITURA MUNICIPAL DE JUAZEIRINHO
ATA DE REGISTRO DE PREÇOS Nº: RP 11001/2024

AOS 27 DIAS DO MÊS DE NOVEMBRO DE 2024, na sede do Setor de Contratação da Prefeitura Municipal de Juazeirinho, Estado da Paraíba, localizado na Rua Carlos Alberto Fernandes Cordeiro - Centro - Juazeirinho - PB, nos termos da Lei Federal nº 14.133, de 1º de Abril de 2021; Lei Complementar nº 123, de 14 de Dezembro de 2006; Decreto Federal nº 11.462, de 31 de Março de 2023; Instrução Normativa nº 73 SEGES/ME, de 30 de Setembro de 2022; e legislação pertinente, consideradas as alterações posteriores das referidas normas, e, ainda, conforme a classificação da proposta apresentada no Pregão Eletrônico nº 00032/2024 que objetiva o registro de preços para: REGISTRO DE PREÇO PARA AQUISIÇÃO DE CARTEIRAS ESCOLARES (MODELO FDE–FNDE) PARA ATENDER DEMANDA DA SECRETARIA MUNICIPAL DE EDUCAÇÃO DE JUAZEIRINHO, resolve registrar o preço nos seguintes termos: Órgão e/ou entidade integrante da presente Ata de Registro de Preços: PREFEITURA MUNICIPAL DE JUAZEIRINHO - CNPJ nº 08.869.866/0001-47 - MAIS ESTOQUE COMÉRCIO E DISTRIBUIDORA EIRELI - 31.202.451/0001-35 - Valor: R$ 1.430.000,00

Juazeirinho - PB, 27 de Novembro de 2024
ANNA VIRGÍNIA DE BRITO MATIAS
Prefeita Constitucional

PREFEITURA MUNICIPAL DE JUAZEIRINHO
ADJUDICAÇÃO E HOMOLOGAÇÃO
PREGÃO ELETRÔNICO Nº 00032/2024

Nos termos do relatório final apresentado pelo Pregoeiro e observado parecer da Assessoria Jurídica, referente ao Pregão Eletrônico nº00032/2024, que objetiva: REGISTRO DE PREÇO PARA AQUISIÇÃO DE CARTEIRAS ESCOLARES (MODELO FDE–FNDE) PARA ATENDER DEMANDA DA SECRETARIA MUNICIPAL DE EDUCAÇÃO DE JUAZEIRINHO; ADJUDICO o objeto e HOMOLOGO a licitação, com base nos elementos constantes do processo correspondente, as quais apontam como proponente vencedor: MAIS ESTOQUE COMÉRCIO E DISTRIBUIDORA EIRELI - R$ 1.430.000,00

Juazeirinho - PB, 22 de Novembro de 2024
ANNA VIRGÍNIA DE BRITO MATIAS
Prefeita Constitucional

PREFEITURA MUNICIPAL DE MANAÍRA
RETIFICAÇÃO DO EXTRATO DE CONTRATO
CONTRATO Nº 13401/2024

O PREFEITO DO MUNICÍPIO DE MANAÍRA, no uso de suas atribuições legais, torna Pública a Retificação do Extrato de Contrato do Pregão Eletrônico nº 00034/2024, que objetiva: Contratação de serviço especializado para acompanhamento rigoroso e supervisão contínua da execução dos serviços e sistemas, incluindo a avaliação detalhada e atualização periódica da Ficha de Programação Orçamentária (FPO), garantindo a conformidade e precisão dos dados orçamentários, facilitando o eficiente dos sistemas operacionais destinados ao DATASUS, assegurando a integridade e segurança das informações críticas para a gestão eficaz e transparente dos recursos públicos na área da saúde, para o município de Manaíra/PB. Assim onde se lê: Manaíra - PB, 25 de novembro de 2024; Leia-se: Manaíra - PB, 11 de novembro de 2024. Ficam ratificadas demais informações do Extrato de Contrato.

Manaíra - PB, 27 de novembro de 2024
MANOEL VIRGULINO SIMÃO
Prefeito

PREFEITURA MUNICIPAL DE MASSARANDUBA
EXTRATO DA ATA DE REGISTRO DE PREÇOS Nº: 00046/2024
PREGÃO Nº 00027/2024 - ELETRÔNICO

O Prefeito Municipal de Massaranduba/PB, usando de suas atribuições legais e em conformidade com o que dispõe a Lei Federal nº. 14.133, de 01 de abril de 2021, demais legislações correlatas e, em conformidade com o resultado do Pregão nº 00027/2024 - ELETRÔNICO, devidamente homologado, RESOLVE tornar público o Extrato da ATA DE REGISTRO DE PREÇOS Nº 00046/2024. OBJETO: REGISTRO DE PREÇOS PARA AQUISIÇÃO DE MATERIAL HIDRÁULICO PARA SUPRIR AS NECESSIDADES DAS SECRETARIAS DO MUNICÍPIO DE MASSARANDUBA-PB. Fica registrado o seguinte preço: MADEIREIRA ALVES CIA LTDA CNPJ: 35.434.818/0001-40 no valor de R$ 236.517,00 para os itens 11,3,7,14,16,23,29,41,42,44,58,62,63,74,81,84,85,87,88,90, 90,91,95. A Ata de registro de preços detalhada com especificações dos itens, quantidade total dos itens, marca dos produtos, valor unitário e total de cada item está disponível, no endereço www.massaranduba.pb.gov.br.

Massaranduba/PB, 26 de Agosto de 2024
JOÃO COSTA DE SOUSA
PREFEITO

PREFEITURA MUNICIPAL DE MASSARANDUBA
EXTRATO DE CONTRATO

OBJETO: LOCAÇÃO DE VEÍCULO PARA FICAR À DISPOSIÇÃO DO GABINETE DO PREFEITO DESTE MUNICÍPIO. FUNDAMENTO LEGAL: PREGÃO ELETRÔNICO nº 00053/2024. DOTAÇÃO: Recursos não Vinculados de Impostos: 04 122 0037 2002 MANTER AS ATIVIDADES DO GABINETE DO PREFEITO 15000000 Recursos não Vinculados de Impostos 000028 3390.39 99 OUTROS SERVIÇOS DE TERCEIROS – PESSOA JURÍDICA. VIGÊNCIA: 25/11/2025. PARTES CONTRATANTES: Prefeitura Municipal de Massaranduba e: CT Nº 00300/2024 - 25.11.24 – 4 RODAS LOCADORA LTDA - R$ 104.388,00.

PREFEITURA MUNICIPAL DE MASSARANDUBA
AVISO DE HOMOLOGAÇÃO E ADJUDICAÇÃO
PREGÃO ELETRÔNICO Nº 00053/2024

A Prefeitura Municipal de Massaranduba – PB torna público a homologação e adjudicação do Pregão Eletrônico nº 00053/2024, cujo objeto é LOCAÇÃO DE VEÍCULO PARA FICAR À DISPOSIÇÃO DO GABINETE DO PREFEITO DESTE MUNICÍPIO, conforme Edital e seus Anexos, em favor da empresa 4 RODAS LOCADORA LTDA CNPJ: 15.718.526/0001-69, no valor total de R$ R$ 104.388,00 (cento e quatro mil trezentos e oitenta e oito reais) para o item 1. Ficando o vencedor desde já convocado para, no prazo máximo de 05 (cinco) dias, contados do recepção deste aviso, proceder com a assinatura do contrato.

Massaranduba, PB 22 de Novembro de 2024
JOÃO COSTA DE SOUSA
PREFEITO CONSTITUCIONAL

PREFEITURA MUNICIPAL DE MATO GROSSO
AVISO DE LICITAÇÃO
CONCORRÊNCIA PRESENCIAL Nº 00002/2024

Torna público que fará realizar através do Agente de Contratação e Equipe de Apoio, sediada na Rua Cirilo Jose de Lima, 134 - Centro - Mato Grosso - PB, às 09:00 horas do dia 08 de Janeiro de 2025, licitação modalidade Concorrência Presencial, do tipo menor preço, para: Contratação de empresa especializada para execução de serviços de melhoria habitacional para controle de doença de chagas no Município de Mato Grosso-PB, De acordo com projeto Básico. Recursos: previstos no orçamento vigente. Fundamento legal: Lei Federal nº 14.133/21; Lei Complementar nº 123/06; e legislação pertinente, consideradas as alterações posteriores das referidas normas. Informações: no horário das 08:00 às 14:00 horas dos dias úteis, no endereço supracitado. Telefone: (83) 34421001. E-mail: licitamatogrosso@gmail.com. Edital: www.matogrosso.pb.gov.br; www.tce.pb.gov.br; www.gov.br/pncp.

Mato Grosso - PB, 28 de Novembro de 2024
RAYANE INÊS DA SILVA LIMA
Agente de Contratação

PREFEITURA MUNICIPAL DE NATUBA
AVISO DE LICITAÇÃO
PREGÃO ELETRÔNICO Nº 00030/2024

Torna público que fará realizar através do Pregoeiro Oficial e Equipe de Apoio, sediada na Rua Presidente Epitácio Pessoa, 208 - Centro - Natuba - PB, por meio do site https://www.portaldecompraspublicas.com.br, licitação modalidade Pregão Eletrônico, do tipo menor preço, para: AQUISIÇÃO DE EQUIPAMENTO HOSPITALAR (ITEM REMANESCENTE DO PE 025/2024), PARA ATENDER *A NECESSIDADE DO HOSPITAL DO MUNICÍPIO DE NATUBA–PB*. Abertura da sessão pública: 08:00 horas do dia 13 de Dezembro de 2024. Início da fase de lances: 08:10 horas do mesmo dia. Referência: horário de Brasília - DF. Recursos: previstos no orçamento vigente. Fundamento legal: Lei Federal nº 14.133/21; Lei Complementar nº 123/06; Instrução Normativa nº 73 SEGES/ME/22; e legislação pertinente, consideradas as alterações posteriores das referidas normas. Informações: das 08:00 as 12:00 horas dos dias úteis, no endereço supracitado. Telefone: (083) 3397–1042. E-mail: cplnatuba@gmail.com. Edital: www.natuba.pb.gov.br; www.tce.pb.gov.br; https://www.portaldecompraspublicas.com.br; www.gov.br/pncp.

Natuba - PB, 28 de Novembro de 2024
ZIORETH RIBEIRO PLACIDO CASTRO
Pregoeira Oficial

PREFEITURA MUNICIPAL DE NATUBA
AVISO DE PRETENSA CONTRATAÇÃO DIRETA
DISPENSA DE LICITAÇÃO Nº DV00014/2024

A Prefeitura Municipal de Natuba manifesta o interesse em obter propostas adicionais de eventuais interessados na contratação direta, com base no Art. 75, Inciso II, da Lei 14.133/21, restrita à participação de Microempresas, Empresas de Pequeno Porte e Equiparadas, que objetiva: Aquisição de tubos de concreto simples e armado, para águas pluviais, para instalações de redes de drenagens, no Município de Natuba/PB. O interessado poderá obter o respectivo Termo de Referência com a especificação do objeto pretendido junto ao Setor de Contratação, sediado na Rua Presidente Epitácio Pessoa, 208 - Centro - Natuba - PB, ou acessando: www.natuba.pb.gov.br. O referido órgão de contratação estará recebendo as propostas até o dia 04 de Dezembro de 2024, nos horário e endereço abaixo indicados, e que poderão ser encaminhadas também pelo e-mail: cplnatuba@gmail.com. Recursos: previstos no orçamento vigente. Fundamento legal: Lei Federal nº 14.133/21; Lei Complementar nº 123/06; e legislação pertinente, consideradas as alterações posteriores das referidas normas. Informações: no horário das 08:00 as 12:00 horas dos dias úteis, no endereço supracitado. Telefone: (083) 3397–1042.

Natuba - PB, 27 de Novembro de 2024
ODIRES VIEIRA DE SOUZA
Agente de Contratação

CÂMARA MUNICIPAL DE PEDRA BRANCA
DISPENSA DE LICITAÇÃO Nº 0008/2023
TERMO DE RATIFICAÇÃO

FUNDAMENTAÇÃO LEGAL – Artigo 75 inciso II da Lei Federal nº 14.133/21 e suas alterações posteriores.

OBJETO: AQUISIÇÃO DE EQUIPAMENTOS PERMANENTES, PARA ATENDER AS NECESSIDADES DA CÂMARA MUNICIPAL DE PEDRA BRANCA-PB, conforme especificações no contrato, pela contratação direta da empresa XAVIER AFREU DE ASSIS ME CNPJ nº 03.808.036/0001-84 com o valor mensal de R$ 52.820,00(cinquenta e dois mil novecentos e vinte reais)

RATIFICAÇÃO: Ratifico a presente Dispensa de Licitação, de acordo com o parecer do Advogado.

Pedra Branca - PB,27 de novembro de 2024
Edmilson Félix Oliveira
Presidente da Câmara

CÂMARA MUNICIPAL DE PEDRA BRANCA
DISPENSA DE LICITAÇÃO Nº 0008/2023
HOMOLOGAÇÃO

A Câmara Municipal de Pedra Branca, no uso de suas atribuições legais e, de acordo com o Artigo 75 inciso II da Lei Federal nº 14.133/21 e suas alterações posteriores, e do parecer jurídico exarado no referido processo, em face ao cumprimento da Comissão Permanente de Licitação da Câmara, e tendo em vista a documentação que instrui o Processo de Dispensa de Licitação nº 0008/2023, HOMOLOGO, A DISPENSA DE LICITAÇÃO, AQUISIÇÃO DE EQUIPAMENTOS PERMANENTES, PARA ATENDER AS NECESSIDADES DA CÂMARA MUNICIPAL DE PEDRA BRANCA-PB, conforme especificações no contrato, pela contratação direta da empresa XAVIER AFREU DE ASSIS ME CNPJ nº 03.808.036/0001-84 com o valor mensal de R$ 52.820,00(cinquenta e dois mil novecentos e vinte reais)

Pedra Branca - PB,27 de novembro de 2024
Edmilson Félix Oliveira
Presidente da Câmara

CÂMARA MUNICIPAL DE PEDRA BRANCA
DISPENSA DE LICITAÇÃO Nº 0008/2023
EXTRATO DE CONTRATO

INSTRUMENTO: Contrato de fornecimento, de acordo com o processo de Dispensa de Licitação nº 0008/2023

CONTRATANTE: CAMARA MUNICIPAL DE PEDRA BRANCAS

CONTRATADA: - XAVIER AFREU DE ASSIS ME CNPJ nº 03.808.036/0001-84

OBJETO: AQUISIÇÃO DE EQUIPAMENTOS PERMANENTES, PARA ATENDER AS NECESSIDADES DA CÂMARA MUNICIPAL DE PEDRA BRANCA-PB.

VALOR GLOBAL R$ 52.820,00(cinquenta e dois mil novecentos e vinte reais)

VIGÊNCIA: 31.12.2024.

Pedra Branca - PB,27 de novembro de 2024
Edmilson Félix Oliveira
Presidente da Câmara

PREFEITURA MUNICIPAL DE PICUÍ
AVISO DE LICITAÇÃO
PREGÃO ELETRÔNICO Nº 00043/2024

Torna público que fará realizar através do Pregoeiro Oficial e Equipe de Apoio, sediada na Rua Antônio Firmino – Centro Administrativo, 346 - Monte Santo - Picuí - PB, por meio do site www.licitapicui.com.br, licitação modalidade Pregão Eletrônico, do tipo menor preço, para: SISTEMA DE REGISTRO DE PREÇO OBJETIVANDO A AQUISIÇÃO DE MATERIAIS DESCARTÁVEIS, DE FORMA PARCELADA, PARA ATENDER AS NECESSIDADES DA ADMINISTRAÇÃO MUNICIPAL, CONFORME DISPOSIÇÕES DO TERMO DE REFERÊNCIA. Abertura da sessão pública: 09:00 horas do dia 12 de Dezembro de 2024. Início da fase de lances: para ocorrer nessa mesma sessão pública. Referência: horário de Brasília - DF. Recursos: previstos no orçamento Vigente. Fundamento legal: Lei Federal nº 14.133/21; Lei Complementar nº 123/06; Instrução Normativa nº 73 SEGES/ME/22; e legislação pertinente, consideradas as alterações posteriores das referidas normas. Informações: das 08:00 as 12:00 horas dos dias úteis, no endereço supracitado. Telefone: (083) 3371–2126. E-mail: pmp.cpl@picui.pb.gov.br ou hab.cd.cpl@picui.pb.gov.br. Edital: www.picui.pb.gov.br/licitacoes/licitapicui.com.br; www.tce.pb.gov.br; www.licitapicui.com.br; www.gov.br/pncp.

Picuí - PB, 11 de Novembro de 2024
Olívânia Dantas Remígio
Prefeita Constitucional

PREFEITURA MUNICIPAL DE PRATA
AVISO DE ADIAMENTO
PREGÃO ELETRÔNICO Nº 00051/2024

A Pregoeira Oficial comunica o adiamento da abertura da sessão pública do Pregão Eletrônico nº 00051/2024, para o dia 12 de Dezembro de 2024 às 10:00 horas, e do início da fase de lances para o dia 12 de Dezembro de 2024 às 10:05 horas. Referência: horário de Brasília - DF. Informações: das 08:00 as 12:00 horas dos dias úteis, na Rua Vicente Neri, 78 - Centro - Prata - PB, Telefone: (083) 3390–1126. E-mail: cplprepata@gmail.com.

Site: www.portaldecompraspublicas.com.br

Prata - PB, 27 de Novembro de 2024
CRISTIANA DE FÁTIMA DA SILVA
Pregoeira Oficial

PREFEITURA MUNICIPAL DE RIACHO DE SANTO ANTÔNIO
ADJUDICAÇÃO E HOMOLOGAÇÃO
PREGÃO ELETRÔNICO Nº 00027/2024

Nos termos do relatório final apresentado pela Pregoeira e observado parecer da Assessoria Jurídica, referente ao Pregão Eletrônico nº 00027/2024, que objetiva: AQUISIÇÃO DE EQUIPAMENTO E MATERIAL PERMANENTE PARA UNIDADE BÁSICA DE SAÚDE – UBSF MAURICIO TRAJANOS MOURA – RECURSOS DE EMENDA PARLAMENTAR, ITENS REMANESCENTES; ADJUDICO o objeto e HOMOLOGO a licitação, com base nos elementos constantes do processo correspondente, as quais apontam como proponente vencedor: WORKOUT COMERCIO DE PRODUTOS PARA SAUDE EIRELI - R$ 1.865,00.

Riacho de Santo Antônio - PB, 26 de Novembro de 2024
MARCELO BARBOSA PEREIRA
Prefeito

PREFEITURA MUNICIPAL DE RIACHO DE SANTO ANTÔNIO
REVOGAÇÃO
PREGÃO ELETRÔNICO Nº 00026/2024

Com base nos elementos constantes do processo e observado o parecer da Assessoria Jurídica, referente ao Pregão Eletrônico nº 00026/2024, que objetiva: COMPRA DE EQUIPAMENTOS PARA A UNIDADE BÁSICA DE SAÚDE DE RIACHO DE SANTO ANTONIO–PB, EMENDA Nº 394/2024 DA SECRETARIA DE ESTADO DO DESENVOLVIMENTO E DA ARTICULAÇÃO MUNICIPAL DO GOVERNO DA PARAÍBA, ITENS REMANESCENTES; REVOGO o correspondente procedimento licitatório. Justificativa: Motivo de conveniência e oportunidade - é conforme termos fundamentado.

Riacho de Santo Antônio - PB, 26 de Novembro de 2024
MARCELO BARBOSA PEREIRA
Prefeito

PREFEITURA MUNICIPAL DE REMÍGIO
RATIFICAÇÃO
ADESÃO REGISTRO DE PREÇOS Nº AD00006/2024

Nos termos dos elementos constantes da respectiva Exposição de Motivos que instrui o processo e observado o parecer da Assessoria Jurídica, referente a Adesão Registro de Preços nº AD00006/2024, que objetiva: Aquisição de Ônibus Rural Escolar, dos tipos ORE ZERO 4X4, ORE 1 4X4, ORE 1, ORE 2, ORE 3, e Ônibus Urbano Escolar, dos tipos ONUREA Piso Alto e ONUREA Piso Baixo, pelos Estados, Distrito Federal e Municípios, para o transporte escolar diário de estudantes das redes públicas de ensino; RATIFICO o correspondente procedimento em favor de: IVG BRASIL LTDA - R$ 398.500,00.

Remígio - PB, 26 de Novembro de 2024
FRANCISCO ANDRÉ ALVES
Prefeito

PREFEITURA MUNICIPAL DE REMÍGIO
EXTRATO DE CONTRATO

OBJETO: Aquisição de Ônibus Rural Escolar, dos tipos ORE ZERO 4X4, ORE 1 4X4, ORE 1, ORE 2, ORE 3, e Ônibus Urbano Escolar, dos tipos ONUREA Piso Alto e ONUREA Piso Baixo, pelos Estados, Distrito Federal e Municípios, para o transporte escolar diário de estudantes das redes públicas de ensino. FUNDAMENTO LEGAL: Adesão Registro de Preços nº AD00006/2024 - Ata de Registro de Preços nº 08/2023, decorrente do processo licitatório modalidade Pregão Eletrônico nº 05/2023, realizado pelo Fundo Nacional de Desenvolvimento da Educação. DOTAÇÃO: Recursos não Vinculados de Impostos: 02.050 Secretaria de Educação 12 361 1001 1007 Estruturação da *Rede de Ensino Municipal 4490.52 99 Equipamentos e Material Permanente Fonte de Recursos* 15690000 Outras Transferências de Recursos do FNDE Controle dos demais recursos originários de transferências. VIGÊNCIA: até o final do exercício financeiro de 2024. PARTES CONTRATANTES: Prefeitura Municipal de Remígio e: CT Nº 14202/2024 - 28.11.24 - IVG BRASIL LTDA - R$ 398.500,00.

CÂMARA MUNICIPAL DE SANTO ANDRÉ
ADJUDICAÇÃO E RATIFICAÇÃO
DISPENSA Nº DV00003/2024

Nos termos dos elementos constantes da respectiva Exposição de Motivos que instrui o processo e observado o parecer da Assessoria Jurídica, referente à Dispensa de Licitação nº DV0003/2024, que objetiva: Aquisição de equipamentos eletroeletrônicos, tablets, destinados a atender as necessidades do corpo legislativo da Câmara Municipal de Santo André para uso de sistema de votação eletrônica; ADJUDICO o seu objeto e RATIFICO o correspondente procedimento em favor de: JABA EBRAHIM HAMAD DA COSTA AGRA DE MELO - R$ 16.850,00.

CÂMARA MUNICIPAL DE SANTO ANDRÉ
ADJUDICAÇÃO E RATIFICAÇÃO
DISPENSA Nº DV00004/2024

Nos termos dos elementos constantes da respectiva Exposição de Motivos que instrui o processo e observado o parecer da Assessoria Jurídica, referente a Dispensa de Licitação nº DV0004/2024, que objetiva: Aquisição de mobiliários (cadeiras, mesa e estante), destinados a atender as necessidades da Câmara Municipal de Santo André; ADJUDICO o seu objeto e RATIFICO o correspondente procedimento em favor de: JAMES DE OLIVEIRA - R$ 56.790,00.

Santo André - PB, 26 de Novembro de 2024
MARIA CRISTIANE ALVES DE MEDEIROS
Presidente

PREFEITURA MUNICIPAL DE SÃO BENTO
AVISO DE LICITAÇÃO
CONCORRÊNCIA ELETRÔNICA Nº 00047/2024 - 982173

Torna público que fará realizar através do Agente de Contratação e Equipe de Apoio, sediada na Praça Tiradentes, 52 - Centro - São Bento - PB, por meio do site www.comprasnet.gov.br, licitação modalidade Concorrência Eletrônica, do tipo maior desconto, para: Contratação de empresa especializada para prestação dos serviços remanescentes, referente à rescisão do contrato nº 20080/2022, processo tomada de preço nº 00007/2022, no qual o objeto consiste na implementação de quarenta sistemas simplificados de abastecimento de água, conforme projetos e especificações e cv 878718/2018 – ministério do desenvolvimento regional. Abertura da sessão pública: 10:00 horas do dia 13 de Dezembro de 2024. Início da fase de lances: para ocorrer nessa mesma sessão pública. Referência: horário de Brasília - DF. Recursos: previstos no orçamento vigente. Fundamento legal: Lei Federal nº 14.133/21; Lei Complementar nº 123/06; Instrução Normativa nº 73 SEGES/ME/22; e legislação pertinente, consideradas as alterações posteriores das referidas normas. Informações: das 09:00 às 13:00 horas dos dias úteis, no endereço supracitado. E-mail: pmslicita@gmail.com. Edital: www.saobento.pb.gov.br; www.tce.pb.gov.br; www.comprasnet.gov.br; www.gov.br/pncp.

São Bento - PB, 27 de Novembro de 2024
FLEIDSON DE SOUZA RODRIGUES
Agente de Contratação

PREFEITURA MUNICIPAL DE SÃO JOSÉ DOS RAMOS
EXTRATO DA ATA DE REGISTRO DE PREÇOS Nº: 00060/2024
PREGÃO Nº 00029/2024 - ELETRONICO

O Prefeito Constitucional do Município de São José dos Ramos/PB, usando de suas atribuições legais e em conformidade com o que dispõe a Lei Federal nº. 14.133, de 01 de abril de 2021, Decreto Municipal nº. 00135, de 21 de Julho de 2023, demais legislações correlatas e, em conformidade com o resultado do Pregão nº 00029/2024 - ELETRÔNICO, devidamente homologado, RESOLVE tornar público o Extrato da ATA DE REGISTRO DE PREÇOS Nº 00060/2024. OBJETO: REGISTRO DE PREÇOS PARA EVENTUAL AQUISIÇÃO DE MATERIAIS DE CONSTRUÇÃO PARA MANUTENÇÃO DAS ATIVIDADES DA SECRETARIA MUNICIPAL DE INFRA ESTRUTURA. Ficam registrados os seguintes preços:

ITEM	DESCRIÇÃO	UND	QUANT	MODELO/ MARCA	VALOR UNITÁRIO	VALOR TOTAL
EMPRESA: CENTRAL DO CONSTRUTOR – COMÉRCIO VAREJISTA DE MATERIAIS DE CONSTRUÇÃO LTDA						
CNPJ: 26.721.381/0001-57						
ENDEREÇO: RUA ANTÔNIO DE PAIVA BADELHA, Nº 176, GATO PRETO, SOLEDADE/PB						
REPRESENTANTE: PABLO PATRÍCIO PEREIRA						
E-MAIL: [illegible] TEL.: [illegible]						
1	AREIA	M³	1530	NATURAL	R$85,00	R$134.364,00
3	CIMENTO CPII SACO 50KG	SC	5000	NACIONAL	R$39,45	R$148.250,00
8	TIJOLO 8 FUROS	UND	10000	NATURAL	R$0,54	R$53.500,00
						R$273.114,00

A Ata de registro de preços detalhado com especificações dos itens, quantidade total dos itens, marca dos produtos, valor unitário e total de cada item está disponível, no endereço www.saojosedosramos.pb.gov.br.

São José dos Ramos/PB, 10 de Outubro de 2024
MATHEUS AMORIM MARANHÃO E SILVA
Prefeito

PREFEITURA MUNICIPAL DE SÃO JOSÉ DOS RAMOS
EXTRATO DA ATA DE REGISTRO DE PREÇOS Nº: 00061/2024
PREGÃO Nº 00029/2024 - ELETRONICO

O Prefeito Constitucional do Município de São José dos Ramos/PB, usando de suas atribuições legais e em conformidade com o que dispõe a Lei Federal nº. 14.133, de 01 de abril de 2021, Decreto Municipal nº. 00135, de 21 de Julho de 2023, demais legislações correlatas e, em conformidade com o resultado do Pregão nº 00029/2024 - ELETRÔNICO, devidamente homologado, RESOLVE tornar público o Extrato da ATA DE REGISTRO DE PREÇOS Nº 00061/2024. OBJETO: REGISTRO DE PREÇOS PARA EVENTUAL AQUISIÇÃO DE MATERIAIS DE CONSTRUÇÃO PARA MANUTENÇÃO DAS ATIVIDADES DA SECRETARIA MUNICIPAL DE INFRA ESTRUTURA. Ficam registrados os seguintes preços:

ITEM	DESCRIÇÃO	UND	QUANT	MARCA/ MODELO	VLR UNITÁRIO	VLR TOTAL
EMPRESA: JOÃO VITOR SILVA CELESTINO						
CNPJ: 47.007.832/0001-01						
ENDEREÇO: SÍTIO SERRI, SN, CASA A KM 138, ZONA RURAL, QUEIMADAS/PB						
REPRESENTANTE: JOÃO VITOR SILVA CELESTINO						
E-MAIL: [illegible] TEL.: [illegible]						
6	PEDRA GRANILÍTICA PARA ELEPPIEDO PAVIMENTAÇÃO 33 METROS	ML	150	JVC	R$850,00	R$127.500,00
7	PEDRA GRANILÍTICA MEIO FIO PAVIMENTAÇÃO 80X30X10CM	MT	10000	JVC	R$17,80	R$178.000,00
						R$305.500,00

A Ata de registro de preços detalhado com especificações dos itens, quantidade total dos itens, marca dos produtos, valor unitário e total de cada item está disponível, no endereço www.saojosedosramos.pb.gov.br.

São José dos Ramos/PB, 10 de Outubro de 2024
MATHEUS AMORIM MARANHÃO E SILVA
Prefeito

PREFEITURA MUNICIPAL DE SÃO JOSÉ DOS RAMOS
EXTRATO DO CONTRATO

1. CONTRATO Nº 149/2024
2. PREGÃO Nº 00029/2024 - ELETRÔNICO;
3. OBJETO: REGISTRO DE PREÇOS PARA EVENTUAL AQUISIÇÃO DE MATERIAIS DE CONSTRUÇÃO PARA MANUTENÇÃO DAS ATIVIDADES DA SECRETARIA MUNICIPAL DE INFRA ESTRUTURA;
4. CONTRATANTE: PREFEITURA MUNICIPAL DE SÃO JOSÉ DOS RAMOS - CNPJ: 01.612.384/0001-66;
5. CONTRATADO: CENTRAL DO CONSTRUTOR – COMÉRCIO VAREJISTA DE MATERIAIS DE CONSTRUÇÃO LTDA - CNPJ nº 26.721.381/0001-57. Itens: 1, 3, 8. Valor Global: R$ 137.577,00 (cento e trinta e sete mil quinhentos e setenta e sete reais).
6. DOTAÇÃO: 02.010-GABINETE DO PREFEITO-04 122 1002 2002 15001000 3390.00 3390.30 99-Manutenção das Atividades do Gabinete do prefeito-Material de Consumo, Fonte de Recurso: Recursos Livres (ordinário); 02.030-SECRETARIA DE INFRAESTRUTURA-04 122 1011 2012 15001000 3390.00 3390.30 99-Manutenção das Atividades da Secretaria de Infraestrutura-Material de Consumo, Fonte de Recurso: Recursos Livres (ordinário); 02.040-SECRETARIA DE EDUCAÇÃO-12 361 1006 2016 15001001 3390.00 3390.30 99-Manutenção das Atividades do Ensino Fundamental-Material de Consumo, Fonte de Recurso: Recursos não vinculados de Impostos-MDE; 02.040-SECRETARIA DE EDUCAÇÃO-12 361 1006 2020 15530000 3390.00 3390.30 99-Programa de Transporte Escolar-Material de Consumo. Fonte de Recurso: Transferência do FNDE; 02.040-SECRETARIA DE EDUCAÇÃO-12 361 1006 2020 15710000 3390.00 3390.30 99-Programa de Transporte Escolar-Material de Consumo, Fonte de Recurso: Transferências do estado; 02.040-SECRETARIA DE EDUCAÇÃO-12 361 1006 2022 15401030 3390.00 3390.30 99-Manutenção das Atividades do FUNDEB 30%-Material de Consumo, Fonte de Recurso: FUNDEB 30%; 02.051-FUNDO MUNICIPAL DE SAUDE-10 301 1007 2025 16000000 3390.00 3390.30 99-Programa de Atenção Básica-PAB-Material de Consumo, Fonte de Recurso: Transferência do SUS; 02.051-FUNDO MUNICIPAL DE SAUDE-10 301 1007 2034 15001002 3390.00 3390.30 99-Manutenção do Fundo Municipal de Saúde-Material de Consumo, Fonte de Recurso: Recursos não vinculados de Impostos-saúde; 02.060-SECRETARIA DE FINANÇAS-04 123 1004 2037 15001000 3390.00 3390.30 99-Manutenção das Atividades da Secretaria de Finanças-Material de Consumo; 02.070-SECRETARIA DE DESENVOLVIMENTO HUMANO-08 244 1006 2043 15001000 3390.00 3390.30 99-Manutenção das Atividades do Conselho Tutelar-Material de Consumo, Fonte de Recurso: Recursos Livres (ordinário); 02.080-SECRETARIA DE AGRICULTURA-20 606 1003 2062 15001000 3390.00 3390.30 99-Manutenção das Atividades da Secretaria de Agricultura- Material de Consumo, Fonte de Recurso: Recursos Livres (ordinário); 02.051-FUNDO MUNICIPAL DE SAUDE-10 301 1007 2034 16320000 3390.00 3390.30 99-Manutenção do Fundo Municipal de Saúde-Material de Consumo, Fonte de Recurso: Recursos do estado.
7. DATA DA ASSINATURA: 10/10/2024.
8. PRAZO: 10/10/2025.

PREFEITURA MUNICIPAL DE SÃO JOSÉ DOS RAMOS
EXTRATO DO CONTRATO

1. CONTRATO Nº 150/2024
2. PREGÃO Nº 00029/2024 - ELETRÔNICO;
3. OBJETO: REGISTRO DE PREÇOS PARA EVENTUAL AQUISIÇÃO DE MATERIAIS DE CONSTRUÇÃO PARA MANUTENÇÃO DAS ATIVIDADES DA SECRETARIA MUNICIPAL DE INFRA ESTRUTURA;
4. CONTRATANTE: PREFEITURA MUNICIPAL DE SÃO JOSE DOS RAMOS - CNPJ: 01.612.384/0001-66;
5. CONTRATADO: JOÃO VITOR SILVA CELESTINO - CNPJ: 47.007.832/0001-01. Itens: 6, 7. Valor Global: R$ 146.750,00 (cento e quarenta e seis mil setecentos e cinquenta reais).
6. DOTAÇÃO: 02.010-GABINETE DO PREFEITO-04 122 1002 2002 15001000 3390.00 3390.30 99-Manutenção das Atividades do Gabinete do prefeito-Material de Consumo, Fonte de Recurso: Recursos Livres (ordinário); 02.030-SECRETARIA DE INFRAESTRUTURA-04 122 1011 2012 15001000 3390.00 3390.30 99-Manutenção das Atividades da Secretaria de Infraestrutura-Material de Consumo, Fonte de Recurso: Recursos Livres (ordinário); 02.040-SECRETARIA DE EDUCAÇÃO-12 361 1006 2016 15001001 3390.00 3390.30 99-Manutenção das Atividades do Ensino Fundamental-Material de Consumo, Fonte de Recurso: Recursos não vinculados de Impostos-MDE; 02.040-SECRETARIA DE EDUCAÇÃO-12 361 1006 2020 15530000 3390.00 3390.30 99-Programa de Transporte Escolar-Material de Consumo. Fonte de Recurso: Transferência do FNDE; 02.040-SECRETARIA DE EDUCAÇÃO-12 361 1006 2020 15710000 3390.00 3390.30 99-Programa de Transporte Escolar-Material de Consumo, Fonte de Recurso: Transferências do estado; 02.040-SECRETARIA DE EDUCAÇÃO-12 361 1006 2022 15401030 3390.00 3390.30 99-Manutenção das Atividades do FUNDEB 30%-Material de Consumo, Fonte de Recurso FUNDEB 30%; 02.051-FUNDO MUNICIPAL DE SAUDE-10 301 1007 2025 16000000 3390.00 3390.30 99-Programa de Atenção Básica-PAB-Material de Consumo, Fonte de Recurso: Transferência do SUS; 02.051-FUNDO MUNICIPAL DE SAUDE-10 301 1007 2034 15001002 3390.00 3390.30 99-Manutenção do Fundo Municipal de Saúde-Material de Consumo, Fonte de Recurso: Recursos não vinculados de Impostos-saúde; 02.060-SECRETARIA DE FINANÇAS-04 123 1004 2037 15001000 3390.00 3390.30 99-Manutenção das Atividades da Secretaria de Finanças-Material de Consumo; 02.070-SECRETARIA DE DESENVOLVIMENTO HUMANO-08 244 1006 2043 15001000 3390.00 3390.30 99-Manutenção das Atividades do Conselho Tutelar-Material de Consumo, Fonte de Recurso: Recursos Livres (ordinário); 02.080-SECRETARIA DE AGRICULTURA-20 606 1003 2062 15001000 3390.00 3390.30 99-Manutenção das Atividades da Secretaria de Agricultura- Material de Consumo, Fonte de Recurso: Recursos Livres (ordinário); 02.051-FUNDO MUNICIPAL DE SAUDE-10 301 1007 2034 16320000 3390.00 3390.30 99-Manutenção do Fundo Municipal de Saúde-Material de Consumo, Fonte de Recurso: Recursos do estado.
7. DATA DA ASSINATURA: 10/10/2024.
8. PRAZO: 10/10/2025.

PREFEITURA MUNICIPAL DE SOLÂNEA
ADJUDICAÇÃO E HOMOLOGAÇÃO
PREGÃO ELETRÔNICO Nº 00028/2024

Nos termos do relatório final apresentado pelo Pregoeiro e observado parecer da Assessoria Jurídica, referente ao Pregão Eletrônico nº 00028/2024, que objetiva: Contratação de empresa para fornecimento de fogos com a possível realização show pirotécnico, destinado a eventos e a girândola do Réveillon/2025 do Município de Solânea/PB; ADJUDICO o objeto e HOMOLOGO a licitação, com base nos elementos constantes do processo correspondente, as quais apontam como proponente vencedor: JOSUE PEREIRA DOS SANTOS - R$ 112.750,00.

Solânea - PB, 25 de Novembro de 2024
KAYSER NOGUEIRA PINTO ROCHA
Prefeito

PREFEITURA MUNICIPAL DE SOLÂNEA
EXTRATO DE CONTRATO

OBJETO: Contratação de empresa para fornecimento de fogos com a possível realização show pirotécnico, destinado a eventos e a girândola do Réveillon/2025 do Município de Solânea/PB. FUNDAMENTO LEGAL: Pregão Eletrônico nº 00028/2024. DOTAÇÃO: Recursos não Vinculados de Impostos:08.00 – SECRETARIA DA INDUSTRIA COMÉRCIO E TURISMO - 13.392.2021.2074 (15001000)/23.122.1003.2076(15001000). ELEMENTO DE DESPESA: 3.3.90.39.99 – OUTROS SERVIÇOS DE TERCEIROS – PESSOA JURÍDICA. RECURSOS PRÓPRIOS. VIGÊNCIA: até o final do exercício financeiro de 2024. PARTES CONTRATANTES: Prefeitura Municipal de Solânea e: CT Nº 00324/2024 - 27.11.24 - JOSUE PEREIRA DOS SANTOS - R$ 112.750,00.

PREFEITURA MUNICIPAL DE SOUSA
AVISO DE LICITAÇÃO
PREGÃO ELETRÔNICO Nº 00072/2024

A diretora interna de processos, torna público, que será realizado o procedimento licitatório na modalidade Pregão Eletrônico do tipo menor preço por item. Objeto: Contratação de pessoa jurídica para aquisição de Cadernos Escolares com o objetivo de atender as necessidades da Secretaria de Educação do Município de Sousa-PB. Abertura das propostas no dia 10 de dezembro de 2024, às 09:00h, através do site www.portaldecompraspublicas.com.br. Edital: portal tramita: www.tce.pb.gov.br; e www.sousa.pb.gov.br – portal da transparência. Informações cplsousa2017@yahoo.com.br.

Sousa, 27 de Novembro de 2024
ALYNE SANTOS DE PAULA
Diretora Interna de Processos

PREFEITURA MUNICIPAL DE TAPEROÁ
AVISO DE PRETENSA CONTRATAÇÃO DIRETA
DISPENSA DE LICITAÇÃO Nº DV00057/2024

A Prefeitura Municipal de Taperoá manifesta o interesse em obter propostas adicionais de eventuais interessados na contratação direta, com base no Art. 75, Inciso II, da Lei Federal nº 14.133/21, que objetiva: AQUISIÇÃO DE EQUIPAMENTOS, MATERIAL PERMANENTE CONFORME PROPOSTA 11350452000/1230-03. O interessado poderá obter o respectivo Termo de Referência com a especificação do objeto pretendido junto a Comissão de Licitação, sediada na Rua Assisio Guimarães, 383 - Centro - Taperoá - PB, ou acessando: www.portaldecompraspublicas.com.br. A referida comissão estará recebendo as propostas até as 08:59 horas do dia 05 de dezembro de 2024. Fundamento legal: Lei Federal nº 14.133/21; Lei Complementar nº 123/06; e legislação pertinente, consideradas as alterações posteriores das referidas normas. Informações: no horário das 08:00 as 12:00 horas dos dias úteis, no endereço supracitado. Telefone: (83) 3463–2324.

Taperoá - PB, 27 de novembro de 2024
JOSE AIRES DE LIMA JUNIOR
Servidor Responsável

CÂMARA MUNICIPAL DE URAÚNA
AVISO DE DISPENSA DE LICITAÇÃO Nº 00010/2024

O Agente de Contratação, torna público para conhecimento dos interessados a realização DISPENSA DE LICITAÇÃO nº 0001/2024, cujo objeto é a CONTRATAÇÃO DE PESSOA JURÍDICA *PARA AQUISIÇÃO DE MATERIAIS E EQUIPAMENTOS PERMANENTES PARA ATENDER AS* NECESSIDADES DA CÂMARA MUNICIPAL DE URAÚNA, com critério de julgamento MENOR PREÇO GLOBAL, nos termos do Art. nº 75, inciso II da Lei 14.133/2021, e de acordo com as condições, critérios e procedimentos estabelecidos no Termo de Referência e seus anexos, objetivando obter a melhor proposta, onde o recebimento de propostas será no dia 28 de novembro de 2024, as 08:00hs. O interessado deverá protocolar o envelope contendo a proposta de preços até o dia 03/12/2024 às 13h00m no setor de licitações situado na Rua Poeta Francisco Evaristo - S/N Centro Uraúna – PB ou ainda enviar a proposta por e-mail: camara.urna@gmail.com. RECEBIMENTO DAS PROPOSTAS: 28/11/2024 as 08:00hs. FINAL DO RECEBIMENTO DAS PROPOSTAS: 03/12/2024 as 13:00hs.

Uraúna – PB, 27 de Novembro de 2024.
Callido Fernandes Lopes Neto
Agente de Contratação

Diário Oficial - Santo André/PB.
Poder Executivo

EXPEDIENTE DO EXECUTIVO

Gabinete do Prefeito

Prefeito Municipal
EDGLEI AMORIM DO NASCIMENTO

Vice-Prefeita
SELMA PATRÍCIA MESSIAS DE OLIVEIRA

Chefe de Gabinete
EDGLEY FIDELIS SOUTO MESSIAS

Controladoria Geral do Município
Controlador Geral
ERILEIDE DE OLIVEIRA LIMA

Procuradoria Geral do Município
Procurador Geral
JOÃO JOSÉ MACIEL ALVES

Secretaria Municipal de Administração
Secretário
JONAS MACIEL DA SILVA

Secretaria Municipal de Finanças
Secretário - Interina
MARIA DAS GRAÇAS BEZERRA IMPERIANO

Secretaria Municipal de Agricultura
Secretário
ALEX BARBOSA DOS SANTOS

Secretaria Municipal de Educação Cultura e Esportes
Secretário
CAMILA MARIA BURITI DE MEDEIROS

Secretaria Municipal de Infraestrutura, Obras e Serviços Urbanos
Secretária
JOSÉ FRETAS JUNIOR

Secretaria Municipal do Meio Ambiente
Secretário
MARCELINO CAVALCANTE SOUTO

Secretaria Municipal de Saúde
Secretária
SILVANA FERNANDES MARINHO

Secretaria Municipal de Desenvolvimento Humano e Social
Secretária
ALDENICE LEITE DE FARIAS

Instituído pela Lei Municipal Nº. 05 de 05 de fevereiro de 1997
Regulamentado pelo Decreto nº 020 de 15 de junho de 2020

Diário Oficial - Santo André/PB.
Poder Legislativo

EXPEDIENTE DO LEGISLATIVO

Gabinete do Presidente
Presidente
MARIA CRISTIANE ALVES DE MEDEIROS

Vice Presidente
RODRIGO CAMILO DA COSTA

Primeiro Secretario
JOSÉ DENYS CAVALCANTE DE OLIVEIRA

Segundo Secretário
MARIA DO SOCORRO SOUTO MESSIAS

Legislatura 2021/2024

ESMERALDO FIGUEREDO SOBRINHO

FILIPE SILVA MOREIRA

FRANCISCO EDIGLEI CORREIA JUNIOR

JOSE DENYS CAVALCANTE DE OLIVEIRA

JOÃO BATISTA SALES NOBERTO

MARIA CRISTIANE ALVES DE MEDEIROS

MARIA DO SOCORRO SOUTO MESSIAS

RODRIGO CAMILO DA COSTA

ROSENILDO ALVES LOPES

Instituído pela Lei Municipal N°. 05 de 05 de fevereiro de 1997
Regulamentado pelo Decreto n° 020 de 15 de junho de 2020

EXTRATO DE RATIFICAÇÃO

ADJUDICAÇÃO E RATIFICAÇÃO - DISPENSA Nº DV 0003/2024

Nos termos dos elementos constantes da respectiva Exposição de Motivos que instrui o processo e observado o parecer da Assessoria Jurídica, referente a Dispensa de Licitação nº DV0003/2024, que objetiva: Aquisição de equipamentos eletroeletrônicos, tablets, destinados a atender as necessidades do corpo legislativo da Câmara Municipal de Santo André para uso do sistema de votação eletrônica; ADJUDICO o seu objeto e RATIFICO o correspondente procedimento em favor de: JAVA EBRAHIM HAMAD DA COSTA AGRA DE MELO - R$ 16.650,00.

Santo André - PB, 26 de Novembro de 2024
MARIA CRISTIANE ALVES DE MEDEIROS - Presidente

Publicada e Autorizada por: ANDERSON NUNES DE MEDEIROS
Código da Matéria: 20241127050009 - **Data/Hora Publicação:** 27/11/2024 16:55:14

EXTRATO DE DISPENSA DE LICITAÇÃO

EXTRATO DE DISPENSA DE LICITAÇÃO - EXPOSIÇÃO DE MOTIVOS Nº DV 0003/2024

PROCESSO: Exposição de Motivos nº DV0003/2024. OBJETO: Aquisição de equipamentos eletroeletrônicos, tablets, destinados a atender as necessidades do corpo legislativo da Câmara Municipal de Santo André para uso do sistema de votação eletrônica. FUNDAMENTO LEGAL: Art. 75, inciso II, da Lei 14.133/21. AUTORIZAÇÃO: Chefia de Gabinete. RATIFICAÇÃO: Presidente, em 26/11/2024.

Santo André - PB, 26 de Novembro de 2024
MARIA CRISTIANE ALVES DE MEDEIROS - Presidente

Publicada e Autorizada por: ANDERSON NUNES DE MEDEIROS
Código da Matéria: 20241127050105 - **Data/Hora Publicação:** 27/11/2024 16:56:02

OUTROS ATOS ADMINISTRATIVOS

GESTOR E FISCAL DO CONTRATO - DISPENSA Nº DV 0003/2024

Nos termos da norma vigente e observado o disposto no respectivo processo, que objetiva: Aquisição de equipamentos eletroeletrônicos, tablets, destinados a atender as necessidades do corpo legislativo da Câmara Municipal de Santo André para uso do sistema de votação eletrônica; DESIGNO os servidores Divanizio da Silva Souza, Chefe de Gabinete, como Gestor; e Anderson Nunes de Medeiros, Tesoureiro, para Fiscal, do contrato decorrente da Dispensa nº DV0003/2024, especialmente para acompanhar e fiscalizar a execução do referido contrato, respectivamente.

Santo André - PB, 26 de Novembro de 2024
MARIA CRISTIANE ALVES DE MEDEIROS - Presidente

Publicada e Autorizada por: ANDERSON NUNES DE MEDEIROS
Código da Matéria: 20241127050041 - **Data/Hora Publicação:** 27/11/2024 16:57:23

EXTRATO DE RATIFICAÇÃO

ADJUDICAÇÃO E RATIFICAÇÃO - DISPENSA Nº DV 0004/2024

Nos termos dos elementos constantes da respectiva Exposição de Motivos que instrui o processo e observado o parecer da Assessoria Jurídica, referente a Dispensa de Licitação nº DV0004/2024, que objetiva: Aquisição de mobiliários (cadeiras, mesa e estante), destinados a atender as necessidades da Câmara Municipal de Santo André; ADJUDICO o seu objeto e RATIFICO o correspondente procedimento em favor de: JAMES DE OLIVEIRA - R$ 56.780,00.

Santo André - PB, 26 de Novembro de 2024
MARIA CRISTIANE ALVES DE MEDEIROS - Presidente

Publicada e Autorizada por: ANDERSON NUNES DE MEDEIROS
Código da Matéria: 20241127050131 - **Data/Hora Publicação:** 27/11/2024 17:02:33

EXTRATO DE DISPENSA DE LICITAÇÃO

EXTRATO DE DISPENSA DE LICITAÇÃO - EXPOSIÇÃO DE MOTIVOS Nº DV 0004/2024

PROCESSO: Exposição de Motivos nº DV0004/2024. OBJETO: Aquisição de mobiliários (cadeiras, mesa e estante), destinados a atender as necessidades da Câmara Municipal de Santo André. FUNDAMENTO LEGAL: Art. 75, inciso II, da Lei 14.133/21. AUTORIZAÇÃO: Chefia de Gabinete. RATIFICAÇÃO: Presidente, em 26/11/2024.

Santo André - PB, 26 de Novembro de 2024
MARIA CRISTIANE ALVES DE MEDEIROS - Presidente

Publicada e Autorizada por: ANDERSON NUNES DE MEDEIROS
Código da Matéria: 20241127050240 - **Data/Hora Publicação:** 27/11/2024 17:03:35

OUTROS ATOS ADMINISTRATIVOS

GESTOR E FISCAL DO CONTRATO - DISPENSA Nº DV 0004/2024

Nos termos da norma vigente e observado o disposto no respectivo processo, que objetiva: Aquisição de mobiliários (cadeiras, mesa e estante), destinados a atender as necessidades da Câmara Municipal de Santo André; DESIGNO os servidores Divanizio da Silva Souza, Chefe de Gabinete, como Gestor; e Anderson Nunes de Medeiros, Tesoureiro, para Fiscal, do contrato decorrente da Dispensa nº DV0004/2024, especialmente para acompanhar e fiscalizar a execução do referido contrato, respectivamente.

Santo André - PB, 26 de Novembro de 2024
MARIA CRISTIANE ALVES DE MEDEIROS - Presidente

Publicada e Autorizada por: ANDERSON NUNES DE MEDEIROS

Código da Matéria: 20241127050342 - **Data/Hora Publicação:** 27/11/2024 17:04:19

ESTADO DA PARAÍBA
CÂMARA MUNICIPAL DE SANTO ANDRÉ
SETOR DE CONTRATAÇÃO

DISPENSA Nº DV0003/2024
PROCESSO ADMINISTRATIVO Nº 0005/2024

CONTRATO Nº: 005/2024-CPL

TERMO DE CONTRATO QUE ENTRE SI CELEBRAM A CÂMARA MUNICIPAL DE SANTO ANDRÉ E JAVA EBRAHIM HAMAD DA COSTA AGRA DE MELO, PARA FORNECIMENTO CONFORME DISCRIMINADO NESTE INSTRUMENTO NA FORMA ABAIXO:

Pelo presente instrumento de contrato, de um lado a CÂMARA MUNICIPAL DE SANTO ANDRÉ - Rua Humberto Matias de Medeiros, S/N - Centro - Santo André - PB, CEP: 58.675-000, CNPJ nº 01.812.534/0001-85, neste ato representada pela Presidente Maria Cristiane Alves de Medeiros, Brasileira, Casada, Professora, residente e domiciliada na Rua Mauro Correia Diniz, S/N - Centro - CEP: 58.675-000, Santo André - PB, CPF nº 038.653.214-10 e RG.: 2.447.709-SSP-PB, doravante simplesmente CONTRATANTE, e do outro lado JAVA EBRAHIM HAMAD DA COSTA AGRA DE MELO - R MANOEL CAVALCANTE BELO, 78 - CENTRO - CAMPINA GRANDE - PB, CNPJ nº 09.225.635/0001-61, neste ato representado por Javã Ebrahim Hamad da Costa Agra de Mello, Brasileiro, Casado, Empresário, residente e domiciliado na Rua Jose Branco Ribeiro, 640, Catolé - Campina Grande - PB, CPF nº 804.539.024-72, Carteira de Identidade nº 1480822 SESPDSPB, doravante simplesmente CONTRATADO, decidiram as partes contratantes assinar o presente contrato, o qual se regerá pelas cláusulas e condições seguintes:

CLÁUSULA PRIMEIRA - DOS FUNDAMENTOS:
Este contrato decorre da Dispensa de Licitação nº DV0003/2024, processada nos termos da Lei Federal nº 14.133, de 1º de Abril de 2021; Lei Complementar nº 123, de 14 de Dezembro de 2006; e legislação pertinente, consideradas as alterações posteriores das referidas normas, às quais os contratantes estão sujeitos como também às cláusulas deste contrato.

CLÁUSULA SEGUNDA - DO OBJETO:
O presente contrato, cuja lavratura foi autorizada pela Portaria nº DV 0003/2024 - 04, de 26 de Novembro de 2024, tem por objeto: Aquisição de equipamentos eletroeletrônicos, tablets, destinados a atender as necessidades do corpo legislativo da Câmara Municipal de Santo André para uso do sistema de votação eletrônica.

O fornecimento deverá ser executado rigorosamente de acordo com as condições expressas neste instrumento, proposta apresentada, especificações técnicas correspondentes, processo de Dispensa de Licitação nº DV0003/2024 e instruções do Contratante, documentos esses que ficam fazendo partes integrantes do presente contrato, independente de transcrição; e será realizado na forma integral.

CLÁUSULA TERCEIRA - DO VALOR E PREÇOS:
O valor total deste contrato, a base do preço proposto, é de R$ 16.650,00 (DEZESSEIS MIL E SEISCENTOS E CINQUENTA REAIS).

CÓD.	DISCRIMINAÇÃO	MARCA	UNID.	QUANT.	P.UNITÁRIO	P. TOTAL
1	Tablet Sansung X210 A9 64GB 4GB Wifi 11" cinza, garantia de 12 meses	Sansung	UND	9	1.850,00	16.650,00
					Total:	16.650,00

CLÁUSULA QUARTA - DO REAJUSTAMENTO EM SENTIDO ESTRITO - REAJUSTE:
Os preços contratados são fixos e irreajustáveis no prazo de um ano.
Dentro do prazo de vigência da contratação e mediante solicitação do Contratado, os preços poderão sofrer reajuste após o interregno de um ano, na mesma proporção da variação verificada no IPCA-IBGE acumulado, tomando-se por base o mês do orçamento estimado, exclusivamente para as obrigações iniciadas e concluídas após a ocorrência da anualidade.
Nos reajustes subsequentes ao primeiro, o interregno mínimo de um ano será contado a partir dos efeitos financeiros do último reajuste.
No caso de atraso ou não divulgação do índice de reajustamento, o Contratante pagará ao Contratado a importância calculada pela última variação conhecida, liquidando a diferença correspondente tão logo seja divulgado o índice definitivo. Fica o Contratado obrigado a apresentar memória de cálculo referente ao reajustamento de preços do valor remanescente, sempre que este ocorrer.
Nas aferições finais, o índice utilizado para reajuste será, obrigatoriamente, o definitivo.
Caso o índice estabelecido para reajustamento venha a ser extinto ou de qualquer forma não possa mais ser utilizado, será adotado, em substituição, o que vier a ser determinado pela legislação então em vigor.
Na ausência de previsão legal quanto ao índice substituto, as partes elegerão novo índice oficial, para reajustamento do preço do valor remanescente, por meio de termo aditivo.

O registro da variação do valor contratual para fazer face ao reajuste de preços poderá ser realizado por simples apostila.
O prazo para resposta ao pedido de restabelecimento do equilíbrio econômico-financeiro, quando for o caso, será de até um mês, contado da data do fornecimento da documentação comprobatória do fato imprevisível ou previsível de consequência incalculável, observadas as disposições dos Arts. 124 a 136, da Lei 14.133/21.

CLÁUSULA QUINTA - DA DOTAÇÃO:
As despesas correrão por conta da seguinte dotação, constante do orçamento vigente:
Recursos não Vinculados de Impostos: 10.100-CÂMARA MUNICIPAL; 10100.01.031.2002.1002 - AQUISIÇÃO DE MÓVEIS E EQUIP. DA CÂMARA MUNICIPAL; 4.4.90.52.00.00 - EQUIPAMENTOS E MATERIAL PERMANENTE; FONTE 500.

CLÁUSULA SEXTA - DO PAGAMENTO:
O pagamento será efetuado mediante processo regular e em observância às normas e procedimentos adotados pelo Contratante, bem como as disposições dos Arts. 141 a 146 da Lei 14.133/21; da seguinte maneira: Para ocorrer no prazo de trinta dias, contados do período de adimplemento.

CLÁUSULA SÉTIMA - DO PRAZO E DA VIGÊNCIA:
O prazo máximo de entrega do objeto ora contratado, que admite prorrogação nas condições e hipóteses previstas na Lei 14.133/21, está abaixo indicado e será considerado da emissão do Pedido de Compra:
a - Entrega: 5 (cinco) dias.
A vigência do presente contrato será determinada: até o final do exercício financeiro de 2024, considerada da data de sua assinatura; podendo ser prorrogada, nas hipóteses e nos termos dos Arts. 105 a 114, da Lei 14.133/21.

CLÁUSULA OITAVA - DAS OBRIGAÇÕES DO CONTRATANTE:
a - Efetuar o pagamento relativo ao fornecimento efetivamente realizado, de acordo com as respectivas cláusulas do presente contrato;
b - Proporcionar ao Contratado todos os meios necessários para o fiel fornecimento contratado;
c - Notificar o Contratado sobre qualquer irregularidade encontrada quanto à qualidade de produto fornecido, exercendo a mais ampla e completa fiscalização, o que não exime o Contratado de suas responsabilidades contratuais e legais;
d - Designar representantes com atribuições de Gestor e Fiscal deste contrato, conforme requisitos estabelecidos na norma vigente, ou pelos respectivos substitutos, especialmente para coordenar as atividades relacionadas à fiscalização e acompanhar e fiscalizar a sua execução, respectivamente, permitida a contratação de terceiros para assistência e subsídio da fiscalização com informações pertinentes a essa atribuição;
e - Observar, em compatibilidade com o objeto deste contrato, as disposições dos Arts. 115 a 123 da Lei 14.133/21.

CLÁUSULA NONA - DAS OBRIGAÇÕES DO CONTRATADO:
a - Executar devidamente o fornecimento descrito na cláusula correspondente do presente contrato, dentro dos melhores parâmetros de qualidade estabelecidos para o ramo de atividade relacionada ao objeto contratual, com observância aos prazos estipulados;
b - Responsabilizar-se por todos os ônus e obrigações concernentes à legislação fiscal, civil, tributária e trabalhista, bem como por todas as despesas e compromissos assumidos, a qualquer título, perante seus fornecedores ou terceiros em razão da execução do objeto contratado;
c - Manter preposto capacitado e idôneo, aceito pelo Contratante, quando da execução do contrato, que o represente integralmente em todos os seus atos;
d - Permitir e facilitar a fiscalização do Contratante devendo prestar os informes e esclarecimentos solicitados;
e - Será responsável pelos danos causados diretamente ao Contratante ou a terceiros, decorrentes de sua culpa ou dolo na execução do contrato, não excluindo ou reduzindo essa responsabilidade a fiscalização ou o acompanhamento pelo órgão interessado;
f - Não ceder, transferir ou subcontratar, no todo ou em parte, o objeto deste instrumento, sem o conhecimento e a devida autorização expressa do Contratante;
g - Manter, durante a vigência do contrato, em compatibilidade com as obrigações assumidas, todas as condições de regularidade e qualificação exigidas no respectivo processo de contratação direta, apresentando ao Contratante os documentos necessários, sempre que solicitado;
h - Cumprir a reserva de cargos prevista em lei para pessoa com deficiência, para reabilitado da Previdência Social ou para aprendiz, bem como as reservas de cargos previstas em outras normas específicas, ao longo de toda a execução do contrato, e sempre que solicitado pelo Contratante, deverá comprovar o cumprimento dessa reserva de cargos, com a indicação dos empregados que preencherem as referidas vagas;
i - Observar, em compatibilidade com o objeto deste contrato, as disposições dos Arts. 115 a 123 da Lei 14.133/21;
j - O objeto da presente licitação será requisitado de forma parcelada, conforme a demanda e as entregas deverão obedecer aos seguintes critérios: 1. O Setor de Compras emitirá, mediante as necessidades, os Pedidos de Compra, contendo as quantidades, local da entrega e as condições de instalação, devendo a empresa fornecedora promover a medição do espaço/área para definir o tamanho do objeto. 2. Constatada qualquer irregularidade na entrega dos produtos, a empresa contratada, obrigar-se-á a trocá-los imediatamente, sob pena de sujeitar-se a aplicação das multas ou rescisão nos termos legais. 3. A empresa fornecedora obriga-se a

entregar qualquer que seja a quantidade dos produtos dos preços ofertados, não sendo admitido o acúmulo de pedidos para entrega posterior. 4. Na impossibilidade de se examinar detalhadamente os produtos no momento da entrega, estes serão recebidos provisoriamente em até 5 (cinco) dias úteis da data do feito, cuja comprovação dar-se-á através de aposição de carimbo próprio em qualquer espaço da nota fiscal. 5. Na hipótese de confirmação de defeitos ou divergências quanto às características dos produtos contratados, será concedido o prazo de 5 (cinco) dias corridos para a sua substituição, vedada a aplicação de qualquer penalidade durante esse período. 6. Caso seja constatada diferença a menor de quantidades, o prazo máximo para a complementação será de 5 (cinco) dias, com início a partir da notificação. 7. As entregas deverão ocorrer em dias corridos, contados a partir do recebimento do Pedido de Compra. Correndo por conta da empresa contratada todas as despesas de transporte, embalagem, tributos, encargos trabalhistas e previdenciários decorrentes. .

CLÁUSULA DÉCIMA - DA ALTERAÇÃO E EXTINÇÃO:
Este contrato poderá ser alterado com a devida justificativa, unilateralmente pelo Contratante ou por acordo entre as partes, nos casos e condições previstas nos Arts. 124 a 136 e sua extinção, formalmente motivada nos autos do processo, assegurados o contraditório e a ampla defesa, ocorrerá nas hipóteses e disposições dos Arts. 137 a 139, todos da Lei 14.133/21.
Nas alterações unilaterais a que se refere o inciso I, do caput do Art. 124, da Lei 14.133/21, o Contratado será obrigado a aceitar, nas mesmas condições contratuais, acréscimos ou supressões que se fizerem nas compras, de até o respectivo limite fixado no Art. 125, do mesmo diploma legal, do valor inicial atualizado do contrato. Nenhum acréscimo ou supressão poderá exceder o limite estabelecido, salvo as supressões resultantes de acordo celebrado entre os contratantes.

CLÁUSULA DÉCIMA PRIMEIRA - DO RECEBIMENTO:
Executada a presente contratação e observadas as condições de adimplemento das obrigações pactuadas, os procedimentos e condições para receber o seu objeto pelo Contratante obedecerão, conforme o caso, às disposições do Art. 140, da Lei 14.133/21.

CLÁUSULA DÉCIMA SEGUNDA - DAS PENALIDADES:
O licitante ou o Contratado será responsabilizado administrativamente, facultada a defesa no prazo legal do interessado, pelas infrações previstas no Art. 155, da Lei 14.133/21 e serão aplicadas, na forma, condições, regras, prazos e procedimentos definidos nos Arts. 156 a 163, do mesmo diploma legal, as seguintes sanções: a - advertência aplicada exclusivamente pela infração administrativa de dar causa à inexecução parcial do contrato, quando não se justificar a imposição de penalidade mais grave; b - multa de mora de 0,5% (zero vírgula cinco por cento) aplicada sobre o valor do contrato, por dia de atraso injustificado na execução do objeto da contratação; c - multa de 10% (dez por cento) sobre o valor do contrato por qualquer das infrações administrativas previstas no referido Art. 155; d - impedimento de licitar e contatar no âmbito da Administração Pública direta e indireta do ente federativo que tiver aplicado a sanção, pelo prazo máximo de três anos, aplicada ao responsável pelas infrações administrativas previstas nos incisos II, III, IV, V, VI e VII do caput do referido Art. 155, quando não se justificar a imposição de penalidade mais grave; e - declaração de inidoneidade para licitar ou contratar no âmbito da Administração Pública direta e indireta de todos os entes federativos, pelo prazo mínimo de três anos e máximo de seis anos, aplicada ao responsável pelas infrações administrativas previstas nos incisos VIII, IX, X, XI e XII do caput do referido Art. 155, bem como pelas infrações administrativas previstas nos incisos II, III, IV, V, VI e VII do caput do mesmo artigo que justifiquem a imposição de penalidade mais grave que a sanção referida no § 4º do referido Art. 156; f - aplicação cumulada de outras sanções previstas na Lei 14.133/21.
Se o valor da multa ou indenização devida não for recolhido no prazo de 15 dias após a comunicação ao Contratado, será automaticamente descontado da primeira parcela do pagamento a que o Contratado vier a fazer jus, acrescido de juros moratórios de 1% (um por cento) ao mês, ou, quando for o caso, cobrado judicialmente.

CLÁUSULA DÉCIMA TERCEIRA - DA COMPENSAÇÃO FINANCEIRA:
Nos casos de eventuais atrasos de pagamento nos termos deste instrumento, e desde que o Contratado não tenha concorrido de alguma forma para o atraso, será admitida a compensação financeira, devida desde a data limite fixada para o pagamento até a data correspondente ao efetivo pagamento da parcela. Os encargos moratórios devidos em razão do atraso no pagamento serão calculados com utilização da seguinte fórmula: EM = N × VP × I, onde: EM = encargos moratórios; N = número de dias entre a data prevista para o pagamento e a do efetivo pagamento; VP = valor da parcela a ser paga; e I = índice de compensação financeira, assim apurado: I = (TX ÷ 100) ÷ 365, sendo TX = percentual do IPCA-IBGE acumulado nos últimos doze meses ou, na sua falta, um novo índice adotado pelo Governo Federal que o substitua. Na hipótese do referido índice estabelecido para a compensação financeira venha a ser extinto ou de qualquer forma não possa mais ser utilizado, será adotado, em substituição, o que vier a ser determinado pela legislação então em vigor.

CLÁUSULA DÉCIMA QUARTA - DAS OBRIGAÇÕES PERTINENTES À LGPD:
a - As partes contratantes deverão cumprir a Lei nº 13.709, de 14 de Agosto de 2018, que é a Lei Geral de Proteção de Dados Pessoais LGPD, quanto a todos os dados pessoais a que tenham acesso em razão deste contrato, independentemente de declaração ou de aceitação expressa.
b - Os dados obtidos somente poderão ser utilizados para as finalidades que justificaram seu acesso e de acordo com a boa-fé e com os princípios do Art. 6º, da Lei 13.709/18.

c - É vedado o compartilhamento com terceiros de qualquer dado obtido, fora das hipóteses permitidas em Lei.
d - Constitui atribuição do Contratado orientar e treinar seus empregados, quando for o caso, sobre os deveres, requisitos e responsabilidades decorrentes da LGPD.
e - O Contratante deverá ser informado, no prazo de cinco dias úteis sobre todos os contratos de suboperação firmados ou que venham a ser celebrados pelo Contratado.
f - O Contratado deverá exigir de suboperadores e subcontratados o cumprimento dos deveres da presente cláusula, permanecendo integralmente responsável por garantir sua observância.
g - O Contratante poderá realizar diligência para aferir o cumprimento desta cláusula, devendo o Contratado atender prontamente eventuais pedidos de comprovação formulados.
h - O Contratado deverá prestar, no prazo fixado pelo Contratante, prorrogável mediante justificativa, quaisquer informações acerca dos dados pessoais para cumprimento da LGPD, inclusive quanto a eventual descarte realizado.
i - Terminado o tratamento dos dados nos termos do Art. 15, é dever do Contratado eliminá-los, com exceção das hipóteses do Art. 16, ambos da Lei 13.709/18, incluindo aquelas em que houver necessidade de guarda de documentação para fins de comprovação do cumprimento de obrigações legais ou contratuais e somente enquanto não prescritas essas obrigações.
j - Os bancos de dados formados a partir da execução do objeto deste contrato, notadamente aqueles que se proponham a armazenar dados pessoais, devem ser mantidos em ambiente virtual controlado, com registro individual rastreável de tratamentos realizados, conforme Art. 37, da Lei 13.709/18, com cada acesso, data, horário e registro da finalidade, para efeito de responsabilização, em caso de eventuais omissões, desvios ou abusos. Os referidos bancos de dados devem ser desenvolvidos em formato interoperável, a fim de garantir a reutilização desses dados pelo Contratante nas hipóteses previstas na LGPD.
k - O presente contrato está sujeito a alterações nos procedimentos pertinentes ao tratamento de dados pessoais, quando indicado pela autoridade competente, em especial a Autoridade Nacional de Proteção de Dados, por meio de opiniões técnicas ou recomendações, editadas na forma da LGPD.

CLÁUSULA DÉCIMA QUINTA - DO FORO:
Para dirimir as questões decorrentes deste contrato, as partes elegem o Foro da Comarca de Juazeirinho.

E, por estarem de pleno acordo, foi lavrado o presente contrato em 02(duas) vias, o qual vai assinado pelas partes e por duas testemunhas.

Santo André - PB, 03 de Dezembro de 2024.

TESTEMUNHAS

_____

_____

PELO CONTRATANTE

Maria Cristiane Alves de Medeiros

MARIA CRISTIANE ALVES DE MEDEIROS
Presidente
CPF.: 038.653.214-10

PELO CONTRATADO

Documento assinado digitalmente
gov.br JAVA EBRAHIM HAMAD DA COSTA AGRA DE MEL
Data: 03/12/2024 10:47:04-0300
Verifique em https://validar.iti.gov.br

JAVA E ELO
JAVÃ EBRAHIM HAMAD DA COSTA AGRA DE MELLO
CPF.: 804.539.024-72

Diário Oficial - Santo André/PB.
Poder Executivo

EXPEDIENTE DO EXECUTIVO

Gabinete do Prefeito

Prefeito Municipal
EDGLEI AMORIM DO NASCIMENTO

Vice-Prefeita
SELMA PATRÍCIA MESSIAS DE OLIVEIRA

Chefe de Gabinete
EDGLEY FIDELIS SOUTO MESSIAS

Controladoria Geral do Município
Controlador Geral
ERILEIDE DE OLIVEIRA LIMA

Procuradoria Geral do Município
Procurador Geral
JOÃO JOSÉ MACIEL ALVES

Secretaria Municipal de Administração
Secretário
JONAS MACIEL DA SILVA

Secretaria Municipal de Finanças
Secretário - Interina
MARIA DAS GRAÇAS BEZERRA IMPERIANO

Secretaria Municipal de Agricultura
Secretário
ALEX BARBOSA DOS SANTOS

Secretaria Municipal de Educação Cultura e Esportes
Secretário
CAMILA MARIA BURITI DE MEDEIROS

Secretaria Municipal de Infraestrutura, Obras e Serviços Urbanos
Secretária
JOSÉ FRETAS JUNIOR

Secretaria Municipal do Meio Ambiente
Secretário
MARCELINO CAVALCANTE SOUTO

Secretaria Municipal de Saúde
Secretária
SILVANA FERNANDES MARINHO

Secretaria Municipal de Desenvolvimento Humano e Social
Secretária
ALDENICE LEITE DE FARIAS

Instituído pela Lei Municipal N°. 05 de 05 de fevereiro de 1997
Regulamentado pelo Decreto nº 020 de 15 de junho de 2020



Diário Oficial - Santo André/PB.
Poder Legislativo

EXPEDIENTE DO LEGISLATIVO

Gabinete do Presidente
Presidente
MARIA CRISTIANE ALVES DE MEDEIROS

Vice Presidente
RODRIGO CAMILO DA COSTA

Primeiro Secretario
JOSÉ DENYS CAVALCANTE DE OLIVEIRA

Segundo Secretário
MARIA DO SOCORRO SOUTO MESSIAS

Legislatura 2021/2024

ESMERALDO FIGUEREDO SOBRINHO

FILIPE SILVA MOREIRA

FRANCISCO EDIGLEI CORREIA JUNIOR

JOSE DENYS CAVALCANTE DE OLIVEIRA

JOÃO BATISTA SALES NOBERTO

MARIA CRISTIANE ALVES DE MEDEIROS

MARIA DO SOCORRO SOUTO MESSIAS

RODRIGO CAMILO DA COSTA

ROSENILDO ALVES LOPES

Instituído pela Lei Municipal N°. 05 de 05 de fevereiro de 1997
Regulamentado pelo Decreto n° 020 de 15 de junho de 2020

EXTRATO DE CONTRATO

EXTRATO DE CONTRATO - DISPENSA DE LICITAÇÃO Nº DV 0003/2024

OBJETO: Aquisição de equipamentos eletroeletrônicos, tablets, destinados a atender as necessidades do corpo legislativo da Câmara Municipal de Santo André para uso do sistema de votação eletrônica. FUNDAMENTO LEGAL: Dispensa de Licitação nº DV0003/2024. DOTAÇÃO: Recursos não Vinculados de Impostos: 10.100–CÂMARA MUNICIPAL; 10100.01.031.2002.1002 – AQUISIÇÃO DE MÓVEIS E EQUIP. DA CÂMARA MUNICIPAL; 4.4.90.52.00.00 – EQUIPAMENTOS E MATERIAL PERMANENTE; FONTE 500.. VIGÊNCIA: até o final do exercício financeiro de 2024. PARTES CONTRATANTES: Câmara Municipal de Santo André e: CT Nº 005/2024 - 03.12.24 - JAVA EBRAHIM HAMAD DA COSTA AGRA DE MELO - R$ 16.650,00.

Santo André - PB, 03 de Dezembro de 2024
MARIA CRISTIANE ALVES DE MEDEIROS - Presidente

Publicada e Autorizada por: ANDERSON NUNES DE MEDEIROS
Código da Matéria: 20241209114046 - **Data/Hora Publicação:** 09/12/2024 11:41:28

EXTRATO DE CONTRATO

EXTRATO DE CONTRATO - DISPENSA DE LICITAÇÃO Nº DV 0004/2024

OBJETO: Aquisição de mobiliários (cadeiras, mesa e estante), destinados a atender as necessidades da Câmara Municipal de Santo André. FUNDAMENTO LEGAL: Dispensa de Licitação nº DV0004/2024. DOTAÇÃO: Recursos não Vinculados de Impostos: 10.100–CÂMARA MUNICIPAL; 10100.01.031.2002.1002 – AQUISIÇÃO DE MÓVEIS E EQUIP. DA CÂMARA MUNICIPAL; 4.4.90.52.00.00 – EQUIPAMENTOS E MATERIAL PERMANENTE; FONTE 500.. VIGÊNCIA: até o final do exercício financeiro de 2024. PARTES CONTRATANTES: Câmara Municipal de Santo André e: CT Nº 006/2024 - 03.12.24 - JAMES DE OLIVEIRA - R$ 56.780,00.

Santo André - PB, 03 de Dezembro de 2024
MARIA CRISTIANE ALVES DE MEDEIROS - Presidente

Publicada e Autorizada por: ANDERSON NUNES DE MEDEIROS
Código da Matéria: 20241209114136 - **Data/Hora Publicação:** 09/12/2024 11:43:26

RECIBO DE PROTOCOLO

O Tribunal de Contas do Estado da Paraíba certifica que em 10/12/2024 às 11:22:44 foi protocolizado o documento sob o Nº 135224/24 da subcategoria Licitações , exercício 2024, referente a(o) Câmara Municipal de Santo André, mediante o recebimento de informações/arquivos eletrônicos encaminhados por Maria Cristiane Alves de Medeiros.

Jurisdicionado: Câmara Municipal de Santo André
Número da Licitação: 00003/2024
Órgão de Publicação: Diário Oficial do Estado
Data de Homologação: 26/11/2024
Responsável pela Homologação: Câmara Municipal de Santo André
Modalidade: Dispensa (Lei Nº 14.133/2021)
Tipo do Objeto: Compras e Serviços
Tipo de Compra ou Serviço: Outros
Valor: R$ 16.650,00
Fontes de Recursos: Recursos não Vinculados de Impostos (500).
Objeto: Aquisição de equipamentos eletroeletrônicos, tablets, destinados a atender as necessidades do corpo legislativo da Câmara Municipal de Santo André

[INFORMAÇÃO DO SISTEMA] Envio Fora do Prazo: Não
Proposta 1 - Valor da Proposta: R$ 16.650,00
Proposta 1 - Proponente Pessoa Jurídica (Nome): JAVA EBRAHIM HAMAD DA COSTA AGRA DE MELO
Proposta 1 - Proponente Pessoa Jurídica (CNPJ): 09.225.635/0001-61
Proposta 1 - Situação: Vencedora
Proposta 2 - Valor da Proposta: R$ 17.010,00
Proposta 2 - Proponente Pessoa Jurídica (Nome): Erisonia Z Souza Material Escolar
Proposta 2 - Proponente Pessoa Jurídica (CNPJ): 54.238.345/0001-07
Proposta 2 - Situação: Perdedora
Proposta 3 - Valor da Proposta: R$ 19.800,00
Proposta 3 - Proponente Pessoa Jurídica (Nome): Somar Comercio, Servicos, Representacoes de Materiais Escolares E Informatica Ltda
Proposta 3 - Proponente Pessoa Jurídica (CNPJ): 00.530.357/0001-81
Proposta 3 - Situação: Perdedora

Documento	Informado?	Autenticação
Análise jurídica da contratação	Sim	d9c9d2291671edc3b12f090e2e25f35c
Autorização da autoridade competente	Sim	1d835f167428d55402c54175a7796fe9
Estimativa da despesa	Sim	eda286b8a2a6bfa291e60de485cd3fbe
Estudo Técnico Preliminar	Sim	41d152ba60de86b61c09c20f58c11181
Formalização de demanda	Sim	3652aaef432d14b79a7ee3aee7d5c506
Justificativa de preço	Sim	9ab56878be77783060338c0b5d322c29
Justificativa para a escolha do contratado	Sim	9ab56878be77783060338c0b5d322c29
Previsão Orçamentária	*Sim*	*4eed0f3da0976b09b79047d05bb0a109*
Projeto básico ou termo de referência, conforme o caso	Sim	b11b41b5296f34c7a1a40f4676fed4dd
Proposta 1 - Proposta e Anexos - JAVA EBRAHIM HAMAD DA COSTA	Sim	199be3137ad5f0bd47c2ed74a151532f

RECIBO PROTOCOLO. Doc. 135224/24. Data: 10/12/2024 11:22. Responsável: tramita.
Impresso por mmedeiros12 em 10/12/2024 11:22. Validação: 93E6.F895.23AB.D4A0.3D1B.DCE0.809C.C5A9.

EDIFICIO DE PORTAFOLIO

Documento	Informado?	Autenticação
AGRA DE MELO		
Proposta 2 - Proposta e Anexos - Erisonia Z Souza Material Escolar	Sim	3a325e95b62bc0473cc5524336d63150
Proposta 3 - Proposta e Anexos - Somar Comercio, Servicos, Representacoes de Materiais Escolares E Informatica Ltda	Sim	e445d02c0d08fa0350196fe193e06d0c

João Pessoa, 10 de Dezembro de 2024

Assinado Eletronicamente
conforme LC 192/2024 e Regimento Interno - RN-TC nº 07/2024

Sistema de Processo Eletrônico do TCE-PB

RECIBO PROTOCOLO. Doc. 135224/24. Data: 10/12/2024 11:22. Responsável: tramita.
Impresso por mmedeiros12 em 10/12/2024 11:22. Validação: 93E6.F895.23AB.D4A0.3D1B.DCE0.809C.C5A9.

RECIBO DE PROTOCOLO

O Tribunal de Contas do Estado da Paraíba certifica que em 10/12/2024 às 11:25:43 foi protocolizado o documento sob o Nº 135230/24 da subcategoria Contratos , exercício 2024, referente a(o) Câmara Municipal de Santo André, mediante o recebimento de informações/arquivos eletrônicos encaminhados por Maria Cristiane Alves de Medeiros.

Número do Contrato: 000000052024
Data da Publicação: 10/12/2024
Data da Assinatura: 03/12/2024
Data Final do Contrato: 31/12/2024
Valor Contratado: R$ 16.650,00
Situação do Contrato: Vigente
Objeto: Aquisição de equipamentos eletroeletrônicos, tablets, destinados a atender as necessidades do corpo legislativo da Câmara Municipal de Santo André
Contratado (Nome): JAVA EBRAHIM HAMAD DA COSTA AGRA DE MELO
Contratado (CNPJ): 09.225.635/0001-61

[INFORMAÇÃO DO SISTEMA] Envio Fora do Prazo: Não

Documento	Informado?	Autenticação
Comprovante de publicidade	Sim	f13f46de46abd9564cc2cb9fb3fa2ea6
Comprovantes de regularidade da contratada	Sim	3b8ffa399375af231af32cf9285452be
Comprovação da existência de dotação orçamentária	Sim	4eed0f3da0976b09b79047d05bb0a109
Contrato ou instrumento equivalente	Sim	4232ed8ca57fb7cfe90e5b29c6fef80c
Designação da fiscalização técnica do contrato	Sim	4ec35b220cd4ecd9e2b894febe5d2642
Designação do fiscal administrativo do contrato	Não	
Designação do gestor do contrato	Sim	186c62416dc8fc33f00d75870eba3e2c

João Pessoa, 10 de Dezembro de 2024

Assinado Eletronicamente
conforme LC 192/2024 e Regimento Interno - RN-TC nº 07/2024

Sistema de Processo Eletrônico do TCE-PB

PROCESSO LICITATÓRIO

Dispensa nº DV0004/2024 - Mobiliário

Câmara Municipal de Santo André/PB

Exercício 2024

ESTADO DA PARAÍBA
CÂMARA MUNICIPAL DE SANTO ANDRÉ
SETOR DE CONTRATAÇÃO

PROCESSO DE CONTRATAÇÃO DIRETA - DISPENSA

DISPENSA Nº DV0004/2024
PROCESSO ADMINISTRATIVO Nº 0006/2024

ÓRGÃO REALIZADOR DO CERTAME:
Câmara Municipal de Santo André
Rua Humberto Matias de Medeiros, S/N - Centro - Santo André - PB
CEP: 58.675-000.

OBJETO:
Aquisição de mobiliários (cadeiras, mesa e estante), destinados a atender as necessidades da Câmara Municipal de Santo André.

ELEMENTOS BÁSICOS DO PROCESSO:
SOLICITAÇÃO E JUSTIFICATIVA DA CONTRATAÇÃO
ESTUDO TÉCNICO PRELIMINAR - VIABILIDADE DA CONTRATAÇÃO
DECLARAÇÃO DE DISPONIBILIDADE ORÇAMENTÁRIA
AUTORIZAÇÃO PARA REALIZAÇÃO DO CERTAME
PROTOCOLO E AUTUAÇÃO DO PROCESSO
EXPOSIÇÃO DE MOTIVOS
APROVAÇÃO DA AUTORIDADE SUPERIOR
PARECER JURÍDICO
ATOS DE ADJUDICAÇÃO E RATIFICAÇÃO
CONTRATO CORRESPONDENTE
PUBLICAÇÕES
DOCUMENTAÇÃO DO CONTRATADO
ANEXOS

Lei Federal nº 14.133, de 1º de abril de 2021:

"Lei de Licitações e Contratos Administrativos."

ESTADO DA PARAÍBA
CÂMARA MUNICIPAL DE SANTO ANDRÉ
CHEFIA DE GABINETE

Santo André - PB, 08 de Novembro de 2024.

Senhora Presidente,

Solicitamos autorização para realizar procedimento de contratação direta por Dispensa de Licitação, nos termos do Art. 75, inciso II, da Lei 14.133/21, destinado a:

Aquisição de mobiliários (cadeiras, mesa e estante), destinados a atender as necessidades da Câmara Municipal de Santo André.

Justificativa para a necessidade da solicitação:

A contratação acima descrita está sendo solicitada, nos termos das especificações técnicas e informações complementares que a acompanham, quando for o caso, motivada: Pela necessidade da devida efetivação de compra para suprir demanda específica - Aquisição de mobiliários (cadeiras, mesa e estante), destinados a atender as necessidades da Câmara Municipal de Santo André -, considerada oportuna e imprescindível, bem como relevante medida de interesse público; e ainda, pela necessidade de desenvolvimento de ações continuadas para a promoção de atividades pertinentes, visando à maximização dos recursos em relação aos objetivos programados, observadas as diretrizes e metas definidas nas ferramentas de planejamento aprovadas.

Informamos que existe previsão de dotação específica no orçamento vigente, apropriada para a devida execução do objeto a ser licitado, inclusive restou preliminarmente demonstrada a compatibilidade da previsão de recursos orçamentários com o compromisso a ser assumido, conforme consulta efetuada ao setor responsável.

Certos de contarmos com imediata aprovação desta solicitação pela sua total relevância e pertinência, ficamos a inteira disposição para maiores informações e demais esclarecimentos que forem julgados necessários.

Em anexo, elementos que instruem a presente Solicitação, inclusive:

- Documento de formalização da demanda - DFD;
- Justificativa para a estimativa de quantitativos; e
- Estudo Técnico Preliminar - ETP.

Atenciosamente,

DIVANIZIO DA SILVA SOUZA
Chefe de Gabinete

ESTADO DA PARAÍBA
CÂMARA MUNICIPAL DE SANTO ANDRÉ
CHEFIA DE GABINETE

DOCUMENTO DE FORMALIZAÇÃO DA DEMANDA - DFD

1.0.IDENTIFICAÇÃO DA DEMANDA
1.1.Constitui objeto da pretensa contratação: Aquisição de mobiliários (cadeiras, mesa e estante), destinados a atender as necessidades da Câmara Municipal de Santo André.
1.2.Classificação do objeto: Comum.

2.0.NECESSIDADE DA CONTRATAÇÃO
2.1.A contratação descrita é essencial: Pela necessidade da devida efetivação de compra para suprir demanda específica - Aquisição de mobiliários (cadeiras, mesa e estante), destinados a atender as necessidades da Câmara Municipal de Santo André -, considerada oportuna e imprescindível, bem como relevante medida de interesse público; e ainda, pela necessidade de desenvolvimento de ações continuadas para a promoção de atividades pertinentes, visando à maximização dos recursos em relação aos objetivos programados, observadas as diretrizes e metas definidas nas ferramentas de planejamento aprovadas.

3.0.ALINHAMENTO AOS PLANOS DA ADMINISTRAÇÃO
3.1.A contratação pretendida está alinhada aos planos estratégicos da Administração, delineados nas diretrizes e metas definidas nas ferramentas de planejamento aprovadas, onde estão fixadas e detalhadas as respectivas ações ao alcance dos objetivos institucionais, primando pela eficácia, eficiência e efetividade dos respectivos projetos, programas e processos.

4.0.REQUISITOS DA CONTRATAÇÃO
4.1.As características e especificações do objeto da referida contratação são:

CÓDIGO	DESCRIÇÃO DO ITEM	UNIDADE	QUANTIDADE
DFD 1	Cadeira tipo concha com estrutura em aço na cor preta fosco concha em polipropileno com 6 anos de garantia. Os produtos atendem nos requisitos das normas NR17 - Norma regulamentadora do ministério do trabalho, que trata da ergonomia e da ABNT - NBR 13962 da Associação Brasileira de Normas Técnicas (ABNT), que normatiza os móveis e cadeiras para escritório, características físicas e dimensionais para se obter o melhor conjunto em termos de conforto, ergonomia e durabilidade	UND	100
DFD 2	Mesa de reunião retangular na cor madeirada, com tampo em MDP de 40mm de espessura, retaguarda em aço, com 4 (quatro) pés em aço com calha para passagem de fiação e com ponteiras niveladoras. Dimensões: 74cm altura x 270cm largura x 90cm profundidade. Com no mínimo 01 ano de garantia do fabricante	UND	1
DFD 3	Estante em MDF 3 divisões com prateleiras e nicho 100MDF madeirada com 1 ano de garantia	UND	1

4.2.O prazo máximo para a execução do objeto desta contratação e que admite prorrogação nas condições e hipóteses previstas na Lei 14.133/21, está abaixo indicado e será considerado da emissão do Pedido de Compra:
4.2.1.Entrega: 5 (cinco) dias.
4.3.A vigência da presente contratação será determinada: até o final do exercício financeiro de 2024, considerada da data de assinatura do respectivo instrumento de ajuste; podendo ser prorrogada, nas hipóteses e nos termos dos Arts. 105 a 114, da Lei 14.133/21.

5.0.JUSTIFICATIVA DA ESCOLHA DO TIPO DE SOLUÇÃO A CONTRATAR
5.1.A solução que melhor atende aos interesses e as necessidades da Administração, representada pela sua estrutura organizacional, é a pretensa: Aquisição de mobiliários (cadeiras, mesa e estante), destinados a atender as necessidades da Câmara Municipal de Santo André.

6.0.ESTIMATIVA DOS PREÇOS
6.1.Na pretensa contratação o valor estimado foi definido com base no melhor preço aferido por meio da utilização do seguinte parâmetro: pesquisa direta com no mínimo três fornecedores, mediante solicitação formal de cotação, desde que seja apresentada justificativa da escolha desses fornecedores e que não tenham sido obtidos os orçamentos com mais de seis meses de antecedência da data de divulgação do edital:
6.1.1.Salienta-se que os fornecedores consultados quando da pesquisa direta realizada, foram escolhidos aleatoriamente dentre os regularmente cadastrados no âmbito desta Administração considerando, além do ramo de atividade pertinente ao objeto da pretensa contratação, o seu desempenho positivo relativamente a contratações já realizadas; sem prejuízo da escolha de outros fornecedores, também de forma aleatória, feita através de consultas a endereços eletrônicos de entidades públicas que realizaram com êxito contrações semelhantes.


6.2.Com base nos custos para execução do objeto da contratação, definidos por meio de parâmetro de aferição do melhor preço na forma estabelecida no Art. 23, § 1°, da Lei 14.133/21, relacionamos abaixo o menor preço encontrado.
6.3.O valor total é equivalente a R$ 56.780,00.

7.0.PREVISÃO ORÇAMENTÁRIA
7.1.Relativamente ao procedimento em tela, existe previsão de dotação específica no orçamento vigente, apropriada para a devida execução do objeto a ser contratado, conforme consulta prévia efetuada ao setor responsável.

8.0.RESULTADOS PRETENDIDOS
8.1.A Administração almeja com a contratação da pretensa solução, em termos de economicidade, eficácia, eficiência e de melhor aproveitamento dos recursos humanos, materiais e financeiros disponíveis, inclusive com respeito a impactos ambientais positivos, os seguintes resultados:
8.1.1.Em termos de economicidade, a efetivação da melhor contratação viável, especialmente quanto ao melhor custo benefício, relativamente a: Aquisição de mobiliários (cadeiras, mesa e estante), destinados a atender as necessidades da Câmara Municipal de Santo André;
8.1.2.Com relação à eficácia, o atendimento de todas as demandas logísticas e funcionais, no suporte às atividades finalísticas da Administração, inerentes aos correspondentes serviços prestados de interesse público. Quanto à eficiência, assegurar a continuidade da prestação regular de tais serviços, com demanda notadamente crescente, e do uso racional dos recursos financeiros disponíveis;
8.1.3.Relativo ao melhor aproveitamento dos recursos humanos, materiais e financeiros, com a referida contratação, da forma como se apresenta - consideradas as especificações, prazos, quantitativos e demais exigências devidamente definidas -, espera-se o regular cumprimento, por parte do interessado que venha a ser contratado, de todas as obrigações e compromissos assumidos, pois, desse modo, não haverá a necessidade de rescisão contratual ou outras sanções em decorrência de inexecução do instrumento de ajuste pactuado, permitindo ao contratante, em vez de envidar esforços para a realização de novo certame destinado a contratação do mesmo objeto, destinar seus recursos humanos, materiais e financeiros para outras atividades fins da Administração;
8.1.4.Entende-se que a correta execução do objeto da contratação em tela, cuja regularidade será fiscalizada pela Administração, não atenta quanto ao meio ambiente e, principalmente, não acarretará impactos ambientais negativos.

9.0.DA CONTRATAÇÃO
9.1.Forma de contratação:
9.1.1.Dispensa, nos termos do Art. 75, inciso II, da Lei 14.133/21.

Santo André - PB, 08 de Novembro de 2024.

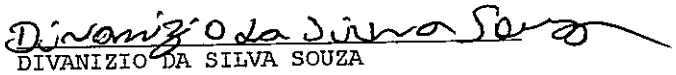

DIVANIZIO DA SILVA SOUZA
CHEFE DE GABINETE

ESTADO DA PARAÍBA
CÂMARA MUNICIPAL DE SANTO ANDRÉ
CHEFIA DE GABINETE

JUSTIFICATIVA PARA A ESTIMATIVA DE QUANTITATIVO

OBJETO: Aquisição de mobiliários (cadeiras, mesa e estante), destinados a atender as necessidades da Câmara Municipal de Santo André.

1.0.DA JUSTIFICATIVA

1.1.A contratação acima descrita, que será processada nos termos deste instrumento, especificações técnicas e informações complementares que o acompanham, quando for o caso, justifica-se: Pela necessidade da devida efetivação de compra para suprir demanda específica – Aquisição de mobiliários (cadeiras, mesa e estante), destinados a atender as necessidades da Câmara Municipal de Santo André –, considerada oportuna e imprescindível, bem como relevante medida de interesse público; e ainda, pela necessidade de desenvolvimento de ações continuadas para a promoção de atividades pertinentes, visando à maximização dos recursos em relação aos objetivos programados, observadas as diretrizes e metas definidas nas ferramentas de planejamento aprovadas.

1.2.O quantitativo e a respectiva unidade da presente contratação em função do consumo delineado e utilização prováveis, foram devidamente definidos mediante observância à previsão da demanda a ser atendida e possíveis alterações em decorrência das atividades a serem desenvolvidas e seus desdobramentos, bem como considerando o orçamento disponível e ainda a sequência histórica da realização de despesas semelhantes, quando existente.

2.0.DO FORNECIMENTO

2.1.O quantitativo e a respectiva unidade da presente contratação em função do consumo delineado e utilização prováveis são:

CÓDIGO	DISCRIMINAÇÃO	OBS	UNIDADE	QUANTIDADE
1	Cadeira tipo concha com estrutura em aço na cor preta fosco concha em	...	UND	100
2	Mesa de reunião retangular na cor madeirada, com tampo em MDP de 40mm	...	UND	1
3	Estante em MDF 3 divisões com prateleiras e nicho 100MDF madeirada com	...	UND	1

Observação: as especificações do objeto estão discriminadas no Termo de Referência.

Santo André – PB, 08 de Novembro de 2024.

DIVANIZIO DA SILVA SOUZA
Chefe de Gabinete

ESTADO DA PARAÍBA
CÂMARA MUNICIPAL DE SANTO ANDRÉ
CHEFIA DE GABINETE

JUSTIFICATIVA DA PADRONIZAÇÃO E DO CATÁLOGO ELETRÔNICO

OBJETO: Aquisição de mobiliários (cadeiras, mesa e estante), destinados a atender as necessidades da Câmara Municipal de Santo André.

1.0.DA JUSTIFICATIVA

1.1.Modelos padronizados de documentos: no presente processo de contratação serão utilizados modelos diversos de minutas de elementos necessários para a sua formalização, tais como, termo de referência e contrato, todos padronizados, pela disponibilidade de sistema específico de instrução e gestão de processos licitatórios e contratos o qual permite, sem prejuízo das funcionalidades, a informatização dos procedimentos e ampla instituição de modelos de minutas de editais e contratos padronizados, dentre outros, com auxílio dos órgãos de assessoramento jurídico e de controle interno da Administração, dispensando, inclusive, a adoção das minutas do Poder Executivo Federal; de que trata o Art. 19, inciso IV, da Lei 14.133/21.

1.2.Catálogo eletrônico de padronização: observados os aspectos e as características do objeto *do presente processo, bem como abordadas todas as considerações técnicas, mercadológicas e de* gestão que podem interferir na pretensa contratação, entende-se que o processo não recepciona de forma devida, a utilização de catálogo eletrônico de serviços, quer por inconsistência ou inexistência de adequada padronização em catálogo quando criado pela Administração, quer por inviabilidade ou incompatibilidade da adoção do respetivo catálogo eletrônico de padronização do Poder Executivo Federal; de que trata o Art. 19, inciso II, da Lei 14.133/21.

Santo André - PB, 08 de Novembro de 2024.

DIVANIZIO DA SILVA SOUZA
Chefe de Gabinete

ESTADO DA PARAÍBA
CÂMARA MUNICIPAL DE SANTO ANDRÉ

ESTUDO TÉCNICO PRELIMINAR - ETP

1.Introdução
Este documento apresenta os estudos técnicos preliminares, onde será avaliada a contratação pretendida, demonstrando os elementos e as informações essenciais que servirão para embasar a elaboração do Termo de Referência, quando for considerada viável, de modo a melhor atender aos interesses e as necessidades da Administração, representada pela sua estrutura organizacional.

2.Objeto
Constitui objeto do presente estudo técnico a pretensa: Aquisição de mobiliários (cadeiras, mesa e estante), destinados a atender as necessidades da Câmara Municipal de Santo André.

3.Necessidade da contratação
A contratação descrita, que mesmo com o contínuo esforço de sempre buscar a otimização dos processos de trabalho, é essencial: Pela necessidade da devida efetivação de compra para suprir demanda específica - Aquisição de mobiliários (cadeiras, mesa e estante), destinados a atender as necessidades da Câmara Municipal de Santo André -, considerada oportuna e *imprescindível, bem como relevante medida de interesse público; e ainda, pela necessidade de* desenvolvimento de ações continuadas para a promoção de atividades pertinentes, visando à maximização dos recursos em relação aos objetivos programados, observadas as diretrizes e metas definidas nas ferramentas de planejamento aprovadas.

4.Alinhamento aos planos da Administração
A contratação pretendida está alinhada aos planos estratégicos da Administração, delineados nas diretrizes e metas definidas nas ferramentas de planejamento aprovadas, onde estão fixadas e detalhadas as respectivas ações ao alcance dos objetivos institucionais, primando pela eficácia, eficiência e efetividade dos respectivos projetos, programas e processos.

5.Requisitos da contratação
As características e especificações do objeto da referida contratação são:

CÓDIGO	DESCRIÇÃO DO ITEM	UNIDADE	QUANTIDADE
ETP 1	Cadeira tipo concha com estrutura em aço na cor preta fosco concha em polipropileno com 6 anos de garantia. Os produtos atendem nos requisitos das normas NR17 - Norma regulamentadora do ministério do trabalho, que trata da ergonomia e da ABNT - NBR 13962 da Associação Brasileira de Normas Técnicas (ABNT), que normatiza os móveis e cadeiras para escritório, características físicas e dimensionais para se obter o melhor conjunto em termos de conforto, ergonomia e durabilidade	UND	100
ETP 2	Mesa de reunião retangular na cor madeirada, com tampo em MDP de 40mm de espessura, retaguarda em aço, com 4 (quatro) pés em aço com calha para passagem de fiação e com ponteiras niveladoras. Dimensões: 74cm altura x 270cm largura x 90cm profundidade. Com no mínimo 01 ano de garantia do fabricante	UND	1
ETP 3	Estante em MDF 3 divisões com prateleiras e nicho 100MDF madeirada com 1 ano de garantia	UND	1

O prazo máximo para a execução do objeto desta contratação e que admite prorrogação nas condições e hipóteses previstas na Lei 14.133/21, está abaixo indicado e será considerado da emissão do Pedido de Compra:
Entrega: 5 (cinco) dias.
A vigência da presente contratação será determinada: até o final do exercício financeiro de 2024, considerada da data de assinatura do respectivo instrumento de ajuste; podendo ser prorrogada, nas hipóteses e nos termos dos Arts. 105 a 114, da Lei 14.133/21.
A contratação do fornecimento, objeto deste estudo preliminar, deverá considerar os seguintes normativos: Lei Federal nº 14.133, de 1º de Abril de 2021; Lei Complementar nº 123, de 14 de Dezembro de 2006; e legislação pertinente, consideradas as alterações posteriores das referidas normas.
Uma vez autorizada, a contratação pretendida deverá possuir previsão e adequação orçamentária e financeira com o orçamento vigente, necessariamente demonstrada, e compatibilidade com as diretrizes e metas definidas nas ferramentas de planejamento aprovadas.

6.Relação entre a demanda pretendida e o dimensionamento do fornecimento
O adequado equilíbrio entre a demanda requerida e a dimensão da correspondente contratação é fundamental para o seu planejamento e execução, notadamente com o intuito de reduzir ou, até mesmo, de se evitar aditivos contratuais desnecessários ou, ainda, a necessidade da realização de novo certame, com consequente perda de economia de escala.

ESTUDO TÉCNICO PRELIMINAR – ETP

1. Introdução

2. Objeto

3. Necessidade da contratação

4. Alinhamento aos Planos da Organização

5. Requisitos da contratação

6. Levantamento de mercado e justificativa da escolha da solução

7. Descrição da solução como um todo

8. Estimativa das quantidades

9. Estimativa do valor da contratação

ITEM	DESCRIÇÃO	VALOR ESTIMADO

10. Justificativa para o parcelamento ou não da solução

11. Contratações correlatas e/ou interdependentes

12. Resultados pretendidos

13. Providências a serem adotadas

14. Possíveis impactos ambientais

15. Declaração de viabilidade

O quantitativo e a respectiva unidade da presente contratação em função do consumo delineado e utilização prováveis, foram devidamente definidos mediante observância à previsão da demanda a ser atendida e possíveis alterações em decorrência das atividades a serem desenvolvidas e seus desdobramentos, bem como considerando o orçamento disponível e ainda a sequência histórica da realização de despesas semelhantes, quando existente.

7.Levantamento de mercado
Foram analisadas contratações similares feitas por outras entidades, por meio de consultas aos respectivos sistemas de gestão dos órgãos fiscalizadores, com o intuito de identificar a existência de novas metodologias, tecnologias ou inovações que melhor atendessem às necessidades da Administração e as identificadas, quando possível e consideradas viáveis, foram incorporadas na contratação em análise.
Constatou-se, inclusive, que para a realização de despesas semelhantes ao objeto do presente estudo técnico, diversas entidades públicas efetivam a contratação de forma análoga à que se pretende adotar pela Administração, cumprindo as regras e exigências legais e normativas.

8.Justificativa da escolha do tipo de solução a contratar
A solução que melhor atende aos interesses e as necessidades da Administração, representada pela sua estrutura organizacional, é a pretensa: Aquisição de mobiliários (cadeiras, mesa e estante), destinados a atender as necessidades da Câmara Municipal de Santo André. Salienta-se que a vigência da contratação será determinada: até o final do exercício financeiro de 2024, considerada da data de assinatura do respectivo instrumento de ajuste; podendo ser prorrogada, nas hipóteses e nos termos dos Arts. 105 a 114, da Lei 14.133/21.
Nesse mesmo diapasão, sopesadas as possibilidades previstas no Art. 44, da Lei 14.133/21, quando houver, observados os aspectos da demanda requerida, e após considerados os custos e os benefícios de cada opção prevista no referido diploma legal, indica-se como a alternativa mais vantajosa para a Administração, a contratação do objeto do presente estudo técnico preliminar, da forma como se apresenta.

9.Estimativas preliminares dos preços
Nos termos da norma vigente o valor previamente estimado da contratação deverá ser compatível com os valores praticados pelo mercado, considerados os preços constantes de bancos de dados públicos e as quantidades a serem contratadas, observadas a potencial economia de escala e as peculiaridades do local de execução do objeto. Informamos que, relativamente ao procedimento em tela, existe previsão de dotação específica no orçamento vigente, apropriada para a devida execução do objeto a ser contratado, conforme consulta prévia efetuada ao setor responsável.
Na pretensa contratação o valor estimado foi definido com base no melhor preço aferido por meio da utilização do seguinte parâmetro: pesquisa direta com no mínimo três fornecedores, mediante solicitação formal de cotação, desde que seja apresentada justificativa da escolha desses fornecedores e que não tenham sido obtidos os orçamentos com mais de seis meses de antecedência da data de divulgação do edital:
Salienta-se que os fornecedores consultados quando da pesquisa direta realizada, foram escolhidos aleatoriamente dentre os regularmente cadastrados no âmbito desta Administração considerando, além do ramo de atividade pertinente ao objeto da pretensa contratação, o seu desempenho positivo relativamente a contratações já realizadas; sem prejuízo da escolha de outros fornecedores, também de forma aleatória, feita através de consultas a endereços eletrônicos de entidades públicas que realizaram com êxito contrações semelhantes.
Com base nos custos para execução do objeto da contratação, definidos por meio de parâmetro de aferição do melhor preço na forma estabelecida no Art. 23, § 1º, da Lei 14.133/21, relacionamos abaixo o menor preço encontrado.
A estimativa preliminar total é equivalente a R$ 56.780,00:

CÓDIGO	DESCRIÇÃO DO ITEM	OBS	UNIDADE	QUANTIDADE	P.UNITÁRIO	P. TOTAL
ETP 1	Cadeira tipo concha com estrutura em aço na c	...	UND	100	530,00	53.000,00
ETP 2	Mesa de reunião retangular na cor madeirada,	...	UND	1	2.090,00	2.090,00
ETP 3	Estante em MDF 3 divisões com prateleiras e n	...	UND	1	1.690,00	1.690,00
					Total	56.780,00

Observação: as especificações do objeto estão discriminadas no item 5 deste Estudo Técnico Preliminar.

10.Descrição da solução como um todo
Conforme os elementos apresentados, a solução é: Aquisição de mobiliários (cadeiras, mesa e estante), destinados a atender as necessidades da Câmara Municipal de Santo André. Entende-se que o fornecimento poderá ser realizado na forma integral.

11.Justificativa para o parcelamento ou não da solução
De acordo com a legislação vigente, é obrigatório o parcelamento quando o objeto da contração tiver natureza divisível, desde que não haja prejuízo para o conjunto a ser licitado. Compras, obras ou serviços efetuados pela Administração serão divididos em tantos itens, parcelas e etapas que se comprovem técnica e economicamente viáveis, procedendo-se a licitação com vistas ao melhor aproveitamento dos recursos disponíveis no mercado, sem prejuízo da economia de escala. A norma ainda permite cotação de quantidade inferior à demandada no certame, com vistas a ampliação da competitividade, podendo o ato convocatório fixar quantitativo mínimo.
Nesse sentido, o competente processo licitatório a ser deflagrado para efetivação da presente contratação será dividido em itens, conforme as características e especificações constantes da tabela acima destacada, facultando-se ao licitante a participação em quantos itens forem de seu interesse.

Considerados os aspectos e as características da solução que melhor atende aos interesses e as necessidades da Administração, acima detalhada e, ainda, as particularidades e a dinâmica das atividades a serem desenvolvidas, entende-se que sobre o objeto da presente contratação não deve incidir outra possibilidade de parcelamento, mesmo no modo formal, não permitindo cotação de quantidade inferior à demandada no ato convocatório, para evitar a ocorrência inviável, no contexto operacional, de mais de um certame ou adjudicatário por item e o consequente prejuízo da economia de escala. No entanto, poderá ser admitido o parcelamento na forma material, sendo permitida a participação de consórcio, tendo em visto que a pretensa contratação denota ser vultosa e/ou de considerável complexidade técnica, bem como ocorrer a autorização para a realização de subcontratação.

12.Resultados pretendidos

A Administração almeja com a contratação da pretensa solução, em termos de economicidade, eficácia, eficiência e de melhor aproveitamento dos recursos humanos, materiais e financeiros disponíveis, inclusive com respeito a impactos ambientais positivos, os seguintes resultados:
Em termos de economicidade, a efetivação da melhor contratação viável, especialmente quanto ao melhor custo benefício, relativamente a: Aquisição de mobiliários (cadeiras, mesa e estante), destinados a atender as necessidades da Câmara Municipal de Santo André.
Com relação à eficácia, o atendimento de todas as demandas logísticas e funcionais, no suporte às atividades finalísticas da Administração, inerentes aos correspondentes serviços prestados de interesse público. Quanto à eficiência, assegurar a continuidade da prestação regular de tais serviços, com demanda notadamente crescente, e do uso racional dos recursos financeiros disponíveis.
Relativo ao melhor aproveitamento dos recursos humanos, materiais e financeiros, com a contratação em análise, da forma como se apresenta - consideradas as especificações, prazos, quantitativos e demais exigências devidamente definidas -, espera-se o regular cumprimento, por parte do interessado que venha a ser contratado, de todas as obrigações e compromissos assumidos, pois, desse modo, não haverá a necessidade de rescisão contratual ou outras sanções em decorrência de inexecução do instrumento de ajuste pactuado, permitindo ao contratante, em vez de envidar esforços para a realização de novo certame destinado a contratação do mesmo objeto, destinar seus recursos humanos, materiais e financeiros para outras atividades fins da Administração.
Entende-se que a correta execução do objeto da contratação em tela, cuja regularidade será fiscalizada pela Administração, não atenta quanto ao meio ambiente e, principalmente, não acarretará impactos ambientais negativos.

13.Providências para adequação do ambiente da Administração

Verificou-se não haver a necessidade iminente de providências no sentido de adequações físicas no ambiente da Administração em decorrência da execução do objeto da contratação.

14.Análise de risco

Não foram identificados riscos substanciais a fora os comuns a toda contratação semelhante, tais como: a inexecução total ou parcial do ajuste pactuado; o não cumprimento de obrigações, especificações, projetos e prazos; bem como a ocorrência de caso fortuito ou de força maior.
Entende-se que as ações, de iniciativa da Administração, necessárias para reduzir a ocorrência dos riscos identificados, já estão previstas nos normativos aos quais à contratação do presente fornecimento deverá estar devidamente fundamentada, representadas pelas sanções administrativas a serem definidas, observando-se os aspectos e características do seu objeto.

15.Conclusão

Com base nas especificações e requisitos da solução escolhida que melhor atende aos interesses e as necessidades da Administração, bem como considerando os elementos obtidos nos estudos preliminares realizados, avalia-se viável a contratação pretendida.

Santo André - PB, 08 de Novembro de 2024.

DIVANIZIO DA SILVA SOUZA
Chefe de Gabinete

ESTADO DA PARAÍBA
CÂMARA MUNICIPAL DE SANTO ANDRÉ
GABINETE DO PRESIDENTE

ESTUDO TÉCNICO PRELIMINAR - APROVAÇÃO

OBJETO: Aquisição de mobiliários (cadeiras, mesa e estante), destinados a atender as necessidades da Câmara Municipal de Santo André.

1.0.DO ESTUDO TÉCNICO PRELIMINAR
1.1.O referido Estudo Técnico Preliminar apresenta os trabalhos iniciais realizados, onde foi analisada a contratação pretendida, ao final avaliada como viável, demonstrando os elementos e as indicações essências que servirão para embasar a elaboração do Termo de Referência, de modo a melhor atender aos interesses e as necessidades da Administração, representada pela sua estrutura organizacional.

2.0.DA APROVAÇÃO
2.1.Fica o Estudo Técnico Preliminar em tela aprovado nos termos como se apresenta.

Estudo Técnico Preliminar aprovado - Art. 6º, XX, da Lei 14.133/21:

"Art. 6º Para os fins desta Lei, considera-se:
...
XX - estudo técnico preliminar: documento constitutivo da primeira etapa do planejamento de uma contratação que caracteriza o interesse público envolvido e a sua melhor solução e dá base ao anteprojeto, ao termo de referência ou ao projeto básico a serem elaborados caso se conclua pela viabilidade da contratação."

A elaboração dos estudos técnicos preliminares constitui a primeira etapa do planejamento de uma contratação - planejamento preliminar - e servem para assegurar a sua viabilidade técnica bem como o tratamento de seu impacto ambiental.

Santo André - PB, 08 de Novembro de 2024.

Maria Cristiane Alves de Medeiros
MARIA CRISTIANE ALVES DE MEDEIROS
Presidente

ESTADO DA PARAÍBA
CÂMARA MUNICIPAL DE SANTO ANDRÉ

TERMO DE REFERÊNCIA

1.0.DO OBJETO
1.1.Constitui objeto do presente Termo de Referência a pretensa: Aquisição de mobiliários (cadeiras, mesa e estante), destinados a atender as necessidades da Câmara Municipal de Santo André.
1.2.A contratação do fornecimento, objeto deste termo de referência, deverá considerar os seguintes normativos: Lei Federal nº 14.133, de 1º de Abril de 2021; Lei Complementar nº 123, de 14 de Dezembro de 2006; e legislação pertinente, consideradas as alterações posteriores das referidas normas.

2.0.JUSTIFICATIVA
2.1.Para a contratação:
2.1.1.A contratação acima descrita, que será processada nos termos deste instrumento, especificações técnicas e informações complementares que o acompanham, quando for o caso, justifica-se: Pela necessidade da devida efetivação de compra para suprir demanda específica – Aquisição de mobiliários (cadeiras, mesa e estante), destinados a atender as necessidades da Câmara Municipal de Santo André –, considerada oportuna e imprescindível, bem como relevante medida de interesse público; e ainda, pela necessidade de desenvolvimento de ações continuadas para a promoção de atividades pertinentes, visando à maximização dos recursos em relação aos objetivos programados, observadas as diretrizes e metas definidas nas ferramentas de planejamento aprovadas.
2.2.Para a estimativa de quantitativo:
2.2.1.O quantitativo e a respectiva unidade da presente contratação em função do consumo delineado e utilização prováveis, foram devidamente definidos mediante observância à previsão da demanda a ser atendida e possíveis alterações em decorrência das atividades a serem desenvolvidas e seus desdobramentos, bem como considerando o orçamento disponível e ainda a sequência histórica da realização de despesas semelhantes, quando existente.

3.0.DA COMPRA
3.1.As características e especificações do objeto da referida contratação são:

CÓDIGO	DESCRIÇÃO DO ITEM	UNIDADE	QUANTIDADE
1	Cadeira tipo concha com estrutura em aço na cor preta fosco concha em polipropileno com 6 anos de garantia. Os produtos atendem nos requisitos das normas NR17 – Norma regulamentadora do ministério do trabalho, que trata da ergonomia e da ABNT – NBR 13962 da Associação Brasileira de Normas Técnicas (ABNT), que normatiza os móveis e cadeiras para escritório, características físicas e dimensionais para se obter o melhor conjunto em termos de conforto, ergonomia e durabilidade	UND	100
2	Mesa de reunião retangular na cor madeirada, com tampo em MDP de 40mm de espessura, retaguarda em aço, com 4 (quatro) pés em aço com calha para passagem de fiação e com ponteiras niveladoras. Dimensões: 74cm altura x 270cm largura x 90cm profundidade. Com no mínimo 01 ano de garantia do fabricante	UND	1
3	Estante em MDF 3 divisões com prateleiras e nicho 100MDF madeirada com 1 ano de garantia	UND	1

4.0.DO TRATAMENTO DIFERENCIADO PARA ME/EPP
4.1.Na referida contratação será concedido tratamento diferenciado e simplificado para as Microempresas e Empresas de Pequeno Porte, nos limites previstos da Lei 123/06, consideradas as hipóteses e condições determinadas no Art. 4º, da Lei 14.133/21; inclusive nos termos das disposições contidas nos Arts. 47 e 48, por estar presente a exceção prevista no inciso IV, do Art. 49, da Lei 123/06: Licitação dispensável – Art. 75, II, da Lei 14.133/21.
4.2.No processo, portanto, deverá ser considerado preferencialmente apenas os fornecedores enquadrados como Microempresa, Empresa de Pequeno Porte e Equiparados, nos termos da legislação vigente.

5.0.DAS OBRIGAÇÕES DO CONTRATANTE
5.1.Efetuar o pagamento relativo ao objeto contratado efetivamente realizado, de acordo com as cláusulas do respectivo contrato ou outros instrumentos hábeis.
5.2.Proporcionar ao Contratado todos os meios necessários para a fiel execução do objeto da presente contratação, nos termos do correspondente instrumento de ajuste.
5.3.Notificar o Contratado sobre qualquer irregularidade encontrada quanto à qualidade dos produtos ou serviços, exercendo a mais ampla e completa fiscalização, o que não exime o Contratado de suas responsabilidades pactuadas e preceitos legais.
5.4.Observar, em compatibilidade com o objeto da contração, as disposições dos Arts. 115 a 123 da Lei 14.133/21.

6.0.DAS OBRIGAÇÕES DO CONTRATADO

6.1.Responsabilizar-se por todos os ônus e obrigações concernentes à legislação fiscal, civil, tributária e trabalhista, bem como por todas as despesas e compromissos assumidos, a qualquer título, perante seus fornecedores ou terceiros em razão da execução do objeto contratado.
6.2.Substituir, arcando com as despesas decorrentes, os materiais ou serviços que apresentarem defeitos, alterações, imperfeições ou quaisquer irregularidades discrepantes às exigências do instrumento de ajuste pactuado, ainda que constatados somente após o recebimento ou pagamento.
6.3.Não transferir a outrem, no todo ou em parte, o objeto da contratação, salvo mediante prévia e expressa autorização do Contratante.
6.4.Manter, durante a vigência do contrato ou outros instrumentos hábeis, em compatibilidade com as obrigações assumidas, todas as condições de regularidade e qualificação exigidas no respectivo processo de contratação direta por Dispensa de Licitação, conforme o caso, apresentando ao Contratante os documentos necessários, sempre que solicitado.
6.5.Emitir Nota Fiscal correspondente à sede ou filial da empresa que efetivamente apresentou a documentação de regularidade e qualificação exigidas quando da instrução do referido processo de contratação direta.
6.6.Executar todas as obrigações assumidas sempre com observância a melhor técnica vigente, enquadrando-se, rigorosamente, dentro dos preceitos legais, normas e especificações técnicas correspondentes.
6.7.Observar, em compatibilidade com o objeto da contração, as disposições dos Arts. 115 a 123 da Lei 14.133/21.

7.0.DOS PRAZOS E DA VIGÊNCIA

7.1.O prazo máximo para a execução do objeto desta contratação e que admite prorrogação nas condições e hipóteses previstas na Lei 14.133/21, está abaixo indicado e será considerado da emissão do Pedido de Compra:
7.1.1.Entrega: 5 (cinco) dias.
7.2.Salvo disposições em contrário devidamente estabelecidas neste instrumento, o local para a entrega, observada a demanda e oportunidade, será na sede do Contratante ou em uma das unidades administrativas, por ele indicada, que compõe a sua estrutura operacional.
7.3.A vigência da presente contratação será determinada: até o final do exercício financeiro de 2024, considerada da data de assinatura do respectivo instrumento de ajuste; podendo ser prorrogada, nas hipóteses e nos termos dos Arts. 105 a 114, da Lei 14.133/21.

8.0.DO REAJUSTAMENTO EM SENTIDO ESTRITO - REAJUSTE

8.1.Os preços contratados são fixos e irreajustáveis no prazo de um ano.
8.2.Dentro do prazo de vigência da contratação e mediante solicitação do Contratado, os preços *poderão sofrer reajuste após o interregno de um ano, na mesma proporção da variação verificada* no IPCA-IBGE acumulado, tomando-se por base o mês do orçamento estimado, exclusivamente para as obrigações iniciadas e concluídas após a ocorrência da anualidade.
8.3.Nos reajustes subsequentes ao primeiro, o interregno mínimo de um ano será contado a partir dos efeitos financeiros do último reajuste.
8.4.No caso de atraso ou não divulgação do índice de reajustamento, o Contratante pagará ao Contratado a importância calculada pela última variação conhecida, liquidando a diferença correspondente tão logo seja divulgado o índice definitivo. Fica o Contratado obrigado a apresentar memória de cálculo referente ao reajustamento de preços do valor remanescente, sempre que este ocorrer.
8.5.Nas aferições finais, o índice utilizado para reajuste será, obrigatoriamente, o definitivo.
8.6.Caso o índice estabelecido para reajustamento venha a ser extinto ou de qualquer forma não possa mais ser utilizado, será adotado, em substituição, o que vier a ser determinado pela legislação então em vigor.
8.7.Na ausência de previsão legal quanto ao índice substituto, as partes elegerão novo índice oficial, para reajustamento do preço do valor remanescente, por meio de termo aditivo.
8.8.O registro da variação do valor contratual para fazer face ao reajuste de preços poderá ser realizado por simples apostila.
8.9.O *prazo para resposta ao pedido de restabelecimento do equilíbrio econômico-financeiro*, quando for o caso, será de até um mês, contado da data do fornecimento da documentação comprobatória do fato imprevisível ou previsível de consequência incalculável, observadas as disposições dos Arts. 124 a 136, da Lei 14.133/21.

9.0.DO PAGAMENTO

9.1.O pagamento será realizado mediante processo regular e em observância às normas e procedimentos adotados, bem como as disposições dos Arts. 141 a 146 da Lei 14.133/21; da seguinte maneira: Para ocorrer no prazo de trinta dias, contados do período de adimplemento.

10.0.DA VERIFICAÇÃO DA QUALIFICAÇÃO TÉCNICA E ECONÔMICO-FINANCEIRA

10.1.Se necessária a verificação da qualificação técnica e econômico-financeira do licitante, a documentação essencial, suficiente para comprovar as referidas capacidades, será restrita aquela definida nos Arts. 67 e 69, da Lei 14.133/21, respectivamente.
10.2.Salienta-se que a documentação relacionada nos Arts. 66 a 69, da Lei 14.133/21, para demonstrar a capacidade do licitante de realizar o objeto eventualmente pactuado, dividida em habilitação jurídica; qualificação técnico-profissional e técnico-operacional; habilitações fiscal, social e trabalhista; e habilitação econômico-financeira; poderá ser dispensada, total ou parcialmente, nas contratações em valores inferiores a um quarto do limite para dispensa de licitação para compras em geral, conforme as disposições do Art. 70, do mesmo diploma legal.

6.0 DAS [illegible] DO CONTRATO

7.0 DOS [illegible]

8.0 DO [illegible]

9.0 DO RESCISÃO

10.0 DA [illegible]

11.0.DO CRITÉRIO DE ACEITAÇÃO DO OBJETO
11.1.Executada a presente contratação e observadas as condições de adimplemento das obrigações pactuadas, os procedimentos e condições para receber o seu objeto pelo Contratante obedecerão, conforme o caso, às disposições do Art. 140, da Lei 14.133/21.

12.0.DOS PROCEDIMENTOS DE FISCALIZAÇÃO E GERENCIAMENTO
12.1.Serão designados pelo Contratante representantes com atribuições de Gestor e Fiscal do contrato, nos termos do Art. 117, da Lei 14.133/21, especialmente para acompanhar e fiscalizar a sua execução, respectivamente, permitida a contratação de terceiros para assistência e subsídio de informações pertinentes a essas atribuições.

13.0.DAS SANÇÕES ADMINISTRATIVAS
13.1.O licitante ou o Contratado será responsabilizado administrativamente, facultada a defesa no prazo legal do interessado, pelas infrações previstas no Art. 155, da Lei 14.133/21 e serão aplicadas, na forma, condições, regras, prazos e procedimentos definidos nos Arts. 156 a 163, do mesmo diploma legal, as seguintes sanções: a - advertência aplicada exclusivamente pela infração administrativa de dar causa à inexecução parcial do contrato, quando não se justificar a imposição de penalidade mais grave; b - multa de mora de 0,5% (zero vírgula cinco por cento) aplicada sobre o valor do contrato, por dia de atraso injustificado na execução do objeto da contratação; c - multa de 10% (dez por cento) sobre o valor do contrato por qualquer das infrações administrativas previstas no referido Art. 155; d - impedimento de licitar e contatar no âmbito da Administração Pública direta e indireta do ente federativo que tiver aplicado a sanção, pelo prazo máximo de três anos, aplicada ao responsável pelas infrações administrativas previstas nos incisos II, III, IV, V, VI e VII do caput do referido Art. 155, quando não se justificar a imposição de penalidade mais grave; e - declaração de inidoneidade para licitar ou contratar no âmbito da Administração Pública direta e indireta de todos os entes federativos, pelo prazo mínimo de três anos e máximo de seis anos, aplicada ao responsável pelas infrações administrativas previstas nos incisos VIII, IX, X, XI e XII do caput do referido Art. 155, bem como pelas infrações administrativas previstas nos incisos II, III, IV, V, VI e VII do caput do mesmo artigo que justifiquem a imposição de penalidade mais grave que a sanção referida no § 4º do referido Art. 156; f - aplicação cumulada de outras sanções previstas na Lei 14.133/21.
13.2.Se o valor da multa ou indenização devida não for recolhido no prazo de 15 dias após a comunicação ao Contratado, será automaticamente descontado da primeira parcela do pagamento a que o Contratado vier a fazer jus, acrescido de juros moratórios de 1% (um por cento) ao mês, ou, quando for o caso, cobrado judicialmente.

14.0.DA *COMPENSAÇÃO FINANCEIRA*
14.1.Nos casos de eventuais atrasos de pagamento nos termos deste instrumento, e desde que o Contratado não tenha concorrido de alguma forma para o atraso, será admitida a compensação financeira, devida desde a data limite fixada para o pagamento até a data correspondente ao efetivo pagamento da parcela. Os encargos moratórios devidos em razão do atraso no pagamento serão calculados com utilização da seguinte fórmula: EM = N × VP × I, onde: EM = encargos moratórios; N = número de dias entre a data prevista para o pagamento e a do efetivo pagamento; VP = valor da parcela a ser paga; e I = índice de compensação financeira, assim apurado: I = (TX ÷ 100) ÷ 365, sendo TX = percentual do IPCA-IBGE acumulado nos últimos doze meses ou, na sua falta, um novo índice adotado pelo Governo Federal que o substitua. Na hipótese do referido índice estabelecido para a compensação financeira venha a ser extinto ou de qualquer forma não possa mais ser utilizado, será adotado, em substituição, o que vier a ser determinado pela legislação então em vigor.

Santo André - PB, 08 de Novembro de 2024.

DIVANIZIO DA SILVA SOUZA
Chefe de Gabinete

ESTADO DA PARAÍBA
CÂMARA MUNICIPAL DE SANTO ANDRÉ
GABINETE DO PRESIDENTE

TERMO DE REFERÊNCIA - APROVAÇÃO

OBJETO: Aquisição de mobiliários (cadeiras, mesa e estante), destinados a atender as necessidades da Câmara Municipal de Santo André.

1.0.DO TERMO DE REFERÊNCIA
1.1.O referido Termo de Referência apresenta os elementos necessários e suficientes, com o nível de precisão adequados, para a caracterização do objeto da contratação pretendida, de modo a melhor atender aos interesses e as necessidades da Administração, representada pela sua estrutura organizacional.

2.0.DA APROVAÇÃO
2.1.Fica o Termo de Referência em tela aprovado na forma como se apresenta.

Termo de Referência aprovado - Art. 6°, XXIII, da Lei 14.133/21:

"Art. 6° Para os fins desta Lei, considera-se:"
...
XXIII - termo de referência: documento necessário para a contratação de bens e serviços, que deve conter os seguintes parâmetros e elementos descritivos:"

A elaboração do termo de referência, a partir dos estudos técnicos preliminares, deve conter os elementos necessários e suficientes, com nível de precisão adequado, para caracterizar o objeto da licitação.

Santo André - PB, 08 de Novembro de 2024.

Maria Cristiane Alves de Medeiros
MARIA CRISTIANE ALVES DE MEDEIROS
Presidente

ESTADO DA PARAÍBA
CÂMARA MUNICIPAL DE SANTO ANDRÉ

VALOR DE REFERÊNCIA: **Pesquisa de mercado**

1.0.DO OBJETO
1.1.Constitui objeto da respectiva solicitação: Aquisição de mobiliários (cadeiras, mesa e estante), destinados a atender as necessidades da Câmara Municipal de Santo André.

2.0.DA PESQUISA DE MERCADO
2.1.Nos termos da norma vigente o valor previamente estimado da contratação deverá ser compatível com os valores praticados pelo mercado, considerados os preços constantes de bancos de dados públicos e as quantidades a serem contratadas, observadas a potencial economia de escala e as peculiaridades do local de execução do objeto.
2.2.Na pretensa contratação o valor estimado foi definido com base no melhor preço aferido por meio da utilização do seguinte parâmetro: pesquisa direta com no mínimo três fornecedores, mediante solicitação formal de cotação, desde que seja apresentada justificativa da escolha desses fornecedores e que não tenham sido obtidos os orçamentos com mais de seis meses de antecedência da data de divulgação do edital:
2.2.1.Salienta-se que os fornecedores consultados quando da pesquisa direta realizada, foram escolhidos aleatoriamente dentre os regularmente cadastrados no âmbito desta Administração considerando, além do ramo de atividade pertinente ao objeto da pretensa contratação, o seu desempenho positivo relativamente a contratações já realizadas; sem prejuízo da escolha de outros fornecedores, também de forma aleatória, feita através de consultas a endereços eletrônicos de entidades públicas que realizaram com êxito contrações semelhantes.
2.3.Com base nos custos para execução do objeto da contratação, definidos por meio de parâmetro de aferição do melhor preço na forma estabelecida no Art. 23, § 1°, da Lei 14.133/21, relacionamos abaixo o menor preço encontrado.
2.4.Mês que serviu de base para elaboração da pesquisa de mercado: Novembro de 2024.

CÓDIGO	DESCRIÇÃO DO ITEM	UNIDADE	QUANTIDADE	P.UNITÁRIO	P. TOTAL
1	Cadeira tipo concha com estrutura em aço na cor preta fosco concha em polipropileno com 6 anos de garantia. Os produtos atendem nos requisitos das normas NR17 - Norma regulamentadora do ministério do trabalho, que trata da ergonomia e da ABNT - NBR 13962 da Associação Brasileira de Normas Técnicas (ABNT), que normatiza os móveis e cadeiras para escritório, características físicas e dimensionais para se obter o melhor conjunto em termos de conforto, ergonomia e durabilidade	UND	100	530,00	53.000,00
2	Mesa de reunião retangular na cor madeirada, com tampo em MDP de 40mm de espessura, retaguarda em aço, com 4 (quatro) pés em aço com calha para passagem de fiação e com ponteiras niveladoras. Dimensões: 74cm altura x 270cm largura x 90cm profundidade. Com no mínimo 01 ano de garantia do fabricante	UND	1	2.090,00	2.090,00
3	Estante em MDF 3 divisões com prateleiras e nicho 100MDF madeirada com 1 ano de garantia	UND	1	1.690,00	1.690,00
				Total	56.780,00

3.0.DO VALOR
3.1.O valor total é equivalente a R$ 56.780,00.

4.0.DAS CONDIÇÕES DA CONTRATAÇÃO
4.1.O prazo máximo para a execução do objeto desta contratação e que admite prorrogação nos casos previstos na Lei 14.133/21, está abaixo indicado e será considerado a partir da emissão do Pedido de Compra:
Entrega: 5 (cinco) dias
4.2.A vigência da presente contratação será determinada: até o final do exercício financeiro de 2024, considerada da data de assinatura do respectivo instrumento de ajuste; podendo ser prorrogada, nas hipóteses e nos termos dos Arts. 105 a 114, da Lei 14.133/21.
4.3.Os preços contratados são fixos e irreajustáveis no prazo de um ano.
4.4.Dentro do prazo de vigência da contratação e mediante solicitação do Contratado, os preços poderão sofrer reajuste após o interregno de um ano, na mesma proporção da variação verificada no IPCA-IBGE acumulado, tomando-se por base o mês do orçamento estimado, exclusivamente para as obrigações iniciadas e concluídas após a ocorrência da anualidade.
4.5.Nos reajustes subsequentes ao primeiro, o interregno mínimo de um ano será contado a partir dos efeitos financeiros do último reajuste.
4.6.No caso de atraso ou não divulgação do índice de reajustamento, o Contratante pagará ao Contratado a importância calculada pela última variação conhecida, liquidando a diferença

correspondente tão logo seja divulgado o índice definitivo. Fica o Contratado obrigado a apresentar memória de cálculo referente ao reajustamento de preços do valor remanescente, sempre que este ocorrer.
4.7.Nas aferições finais, o índice utilizado para reajuste será, obrigatoriamente, o definitivo.
4.8.Caso o índice estabelecido para reajustamento venha a ser extinto ou de qualquer forma não possa mais ser utilizado, será adotado, em substituição, o que vier a ser determinado pela legislação então em vigor.
4.9.Na ausência de previsão legal quanto ao índice substituto, as partes elegerão novo índice oficial, para reajustamento do preço do valor remanescente, por meio de termo aditivo.
4.10.O registro da variação do valor contratual para fazer face ao reajuste de preços poderá ser realizado por simples apostila.
4.11.O prazo para resposta ao pedido de restabelecimento do equilíbrio econômico-financeiro, quando for o caso, será de até um mês, contado da data do fornecimento da documentação comprobatória do fato imprevisível ou previsível de consequência incalculável, observadas as disposições dos Arts. 124 a 136, da Lei 14.133/21.
4.12.O pagamento será realizado mediante processo regular e em observância às normas e procedimentos adotados, bem como as disposições dos Arts. 141 a 146 da Lei 14.133/21; da seguinte maneira: Para ocorrer no prazo de trinta dias, contados do período de adimplemento.

Santo André - PB, 08 de Novembro de 2024.

Divanizio da Silva Souza
DIVANIZIO DA SILVA SOUZA
CHEFE DE GABINETE

ARYS
MOVEIS
CNPJ: 20.676.918/0001-62

Pça. Presidente Getúlio Vargas,
Nº 366 – Centro - Patos/PB.
CEP.: 58.700-230

IDENTIFICAÇÃO DA PROPONENTE NOME DE FANTASIA: **ARYS MÓVEIS**		
RAZÃO SOCIAL: **JAMES DE OLIVEIRA – ME**		
CNPJ: **20.676.918/0001-62**	INSC. EST.: **16.236.926-3**	
OPTANTE PELO SIMPLES? **SIM (X) NÃO ( )**		
ENDEREÇO: **Pça. Presidente Getúlio Vargas, Nº 366.**		
BAIRRO: **Centro**		CIDADE: **Patos/PB.**
E-MAIL: **james.patos@gmail.com**		CEP: **58.700-230**
CONTATO DA LICITANTE: **JAMES DE OLIVEIRA**		TELEFONE: **(83) 9.8154.8958**
BANCO: **Banco do Brasil**	AGÊNCIA: **0151-1**	CONTA CORRENTE: **60.708-8**

Proposta de preço.


CAMARA MUNICIPAL DE SANTO ANDRE-PB.

ITENS	DESCRIÇÃO	QTA.	MARCA	V.UNIT	V.TOTAL
01	CADEIRA TIPO CONCHA COM ESTRUTURA EM AÇO NA COR PRETA FOSCO CONCHA EM POLIPROPILENO COM 6 ANOS DE GARANTIA. Os produtos atendem aos requisitos das normas NR17 - Norma regulamentadora do ministerio do trabalho, que trata da ergonomia e da ABNT - NBR 13962 da Associação Brasileira de Normas Técnicas (ABNT). que normatiza os móveis e cadeiras para escritório, caracteristicas fisicas e dimensionais para se obter o melhor conjunto em termos de conforto, ergonomia e durabilidade.	100	CAVALETTI	530,00	53.000,00
02	Mesa de reunião retangular na cor MADEIRADA, com tampo em MDP de 40mm de espessura, retaguarda em aço, com 4 (quatro) pés em aço com calha para passagem de fiação e com ponteiras niveladoras. Dimensões: 74cm Altura x 270cm Largura x 90cm Profundidade. Com no mínimo 01 ano de garantia do fabricante.	01	P40/PANDIN	2.090,00	2.090,00
03	ESTANTE EM MDF 3 DIVISOES COM PRATELEIRAS E NICHO 100MDF MADEIRADA COM1 ANO DE GARANTIA.	01	E92/DALLA COSTA	1.690,00	1.690,00
				TOTAL	56.780,00

Validade da proposta 60 dias. Patos-PB 08/11/2024

Representante

20.676.918/0001-62
JAMES DE OLIVEIRA-ME
ARYS MÓVEIS
PRAÇA GETÚLIO VARGAS, 366 - CENTRO
CEP: 58.700-230 - PATOS-PB

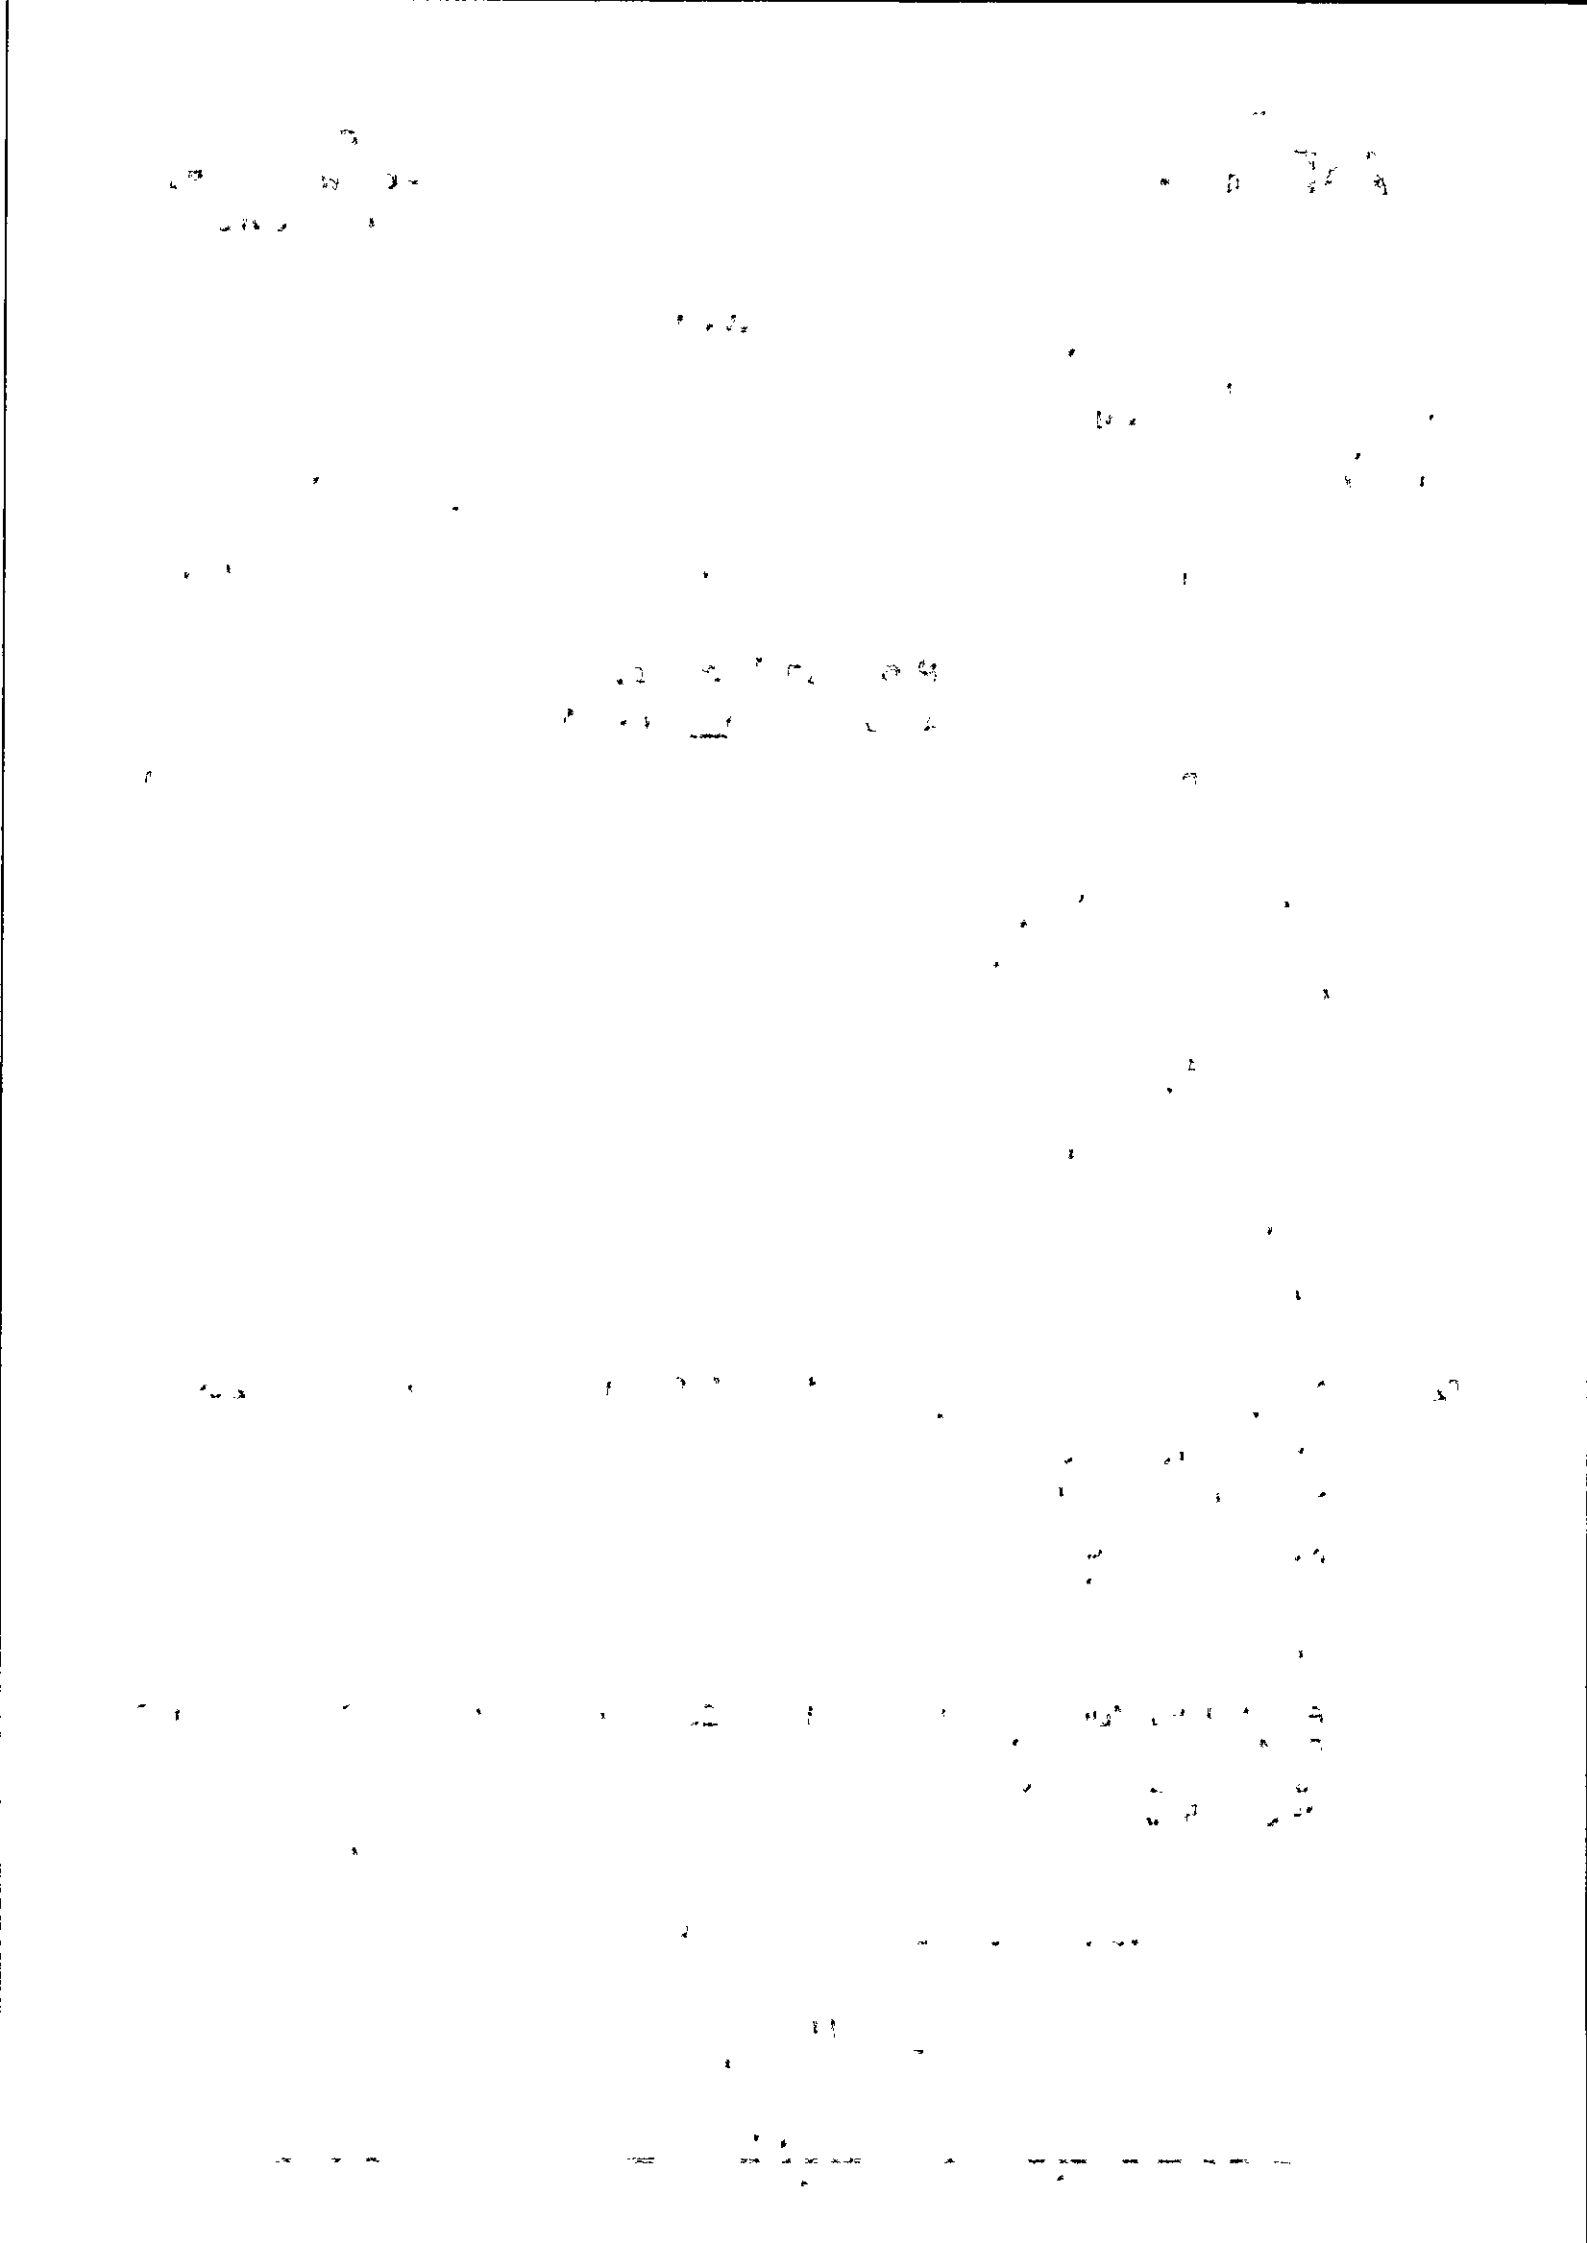

LIVROPEL

PROPOSTA DE PREÇOS

Câmara Municipal de Santo Andre

ITENS	DESCRIÇÃO	QTA.	V.UNIT	V.TOTAL
01	CADEIRA TIPO CONCHA COM ESTRUTURA EM AÇO NA COR PRETA FOSCO CONCHA EM POLIPROPILENO COM 6 ANOS DE GARANTIA. Os produtos atendem aos requisitos das normas **NR17** - Norma regulamentadora do ministerio do trabalho, que trata da ergonomia e da ABNT - NBR 13962 da Associação Brasileira de Normas Técnicas (ABNT), que normatiza os móveis e cadeiras para escritório, características físicas e dimensionais para se obter o melhor conjunto em termos de conforto, ergonomia e durabilidade.	**100**	540,00	54.000,00
02	Mesa de reunião retangular na cor MADEIRADA, com tampo em MDP de 40mm de espessura, retaguarda em aço, com 4 (quatro) pés em aço com calha para passagem de fiação e com ponteiras niveladoras. Dimensões: 74cm Altura x 270cm Largura x 90cm Profundidade. Com no mínimo 01 ano de garantia do fabricante	**01**	2.100,00	2.100,00
03	ESTANTE EM MDF 3 DIVISOES COM PRATELEIRAS E NICHO 100MDF MADEIRADA COM1 ANO DE GARANTIA.	**01**	1.699,00	1.699,00
			TOTAL	**57.799,00**

08/11/2024

CNPJ: 28.330.631/0001-9
LIVROPEL COM. VAR. DE ART. DE PAPELAR
Rua Escritor Rui Barbosa, 476, Cen
Patos-PB | CEP: 58700-060

LIVROPEL COMERCIO VAREJISTA DE ARTIGOS DE PAPELARIA LTDA
CNPJ: 28.330.631/0001-98 INS ESTADUAL: 162987552
Rua escritor Rui Barbosa, 476, Centro, Patos - PB
TELEFONE: (83) 3421 – 8896
EMAIL: LIVROPELAPATOS@OUTLOOK.COM

RENOV

MOVEIS PARA ESCRITORIO

RUA ESCRITOR RUI BARBOSA –
Centro -Patos CEP.: 58.700.060
TEL: 83 3422-1563

PROPOSTA DE PREÇO

Câmara Municipal de Santo Andre

ITENS	DESCRIÇÃO	QUANTID.	V.UNIT	V. TOTAL
01	CADEIRA TIPO CONCHA COM ESTRUTURA EM AÇO NA COR PRETA FOSCO CONCHA EM POLIPROPILENO COM 6 ANOS DE GARANTIA. Os produtos atendem aos requisitos das normas NR17 - Norma regulamentadora do ministerio do trabalho, que trata da ergonomia e da ABNT - NBR 13962 da Associação Brasileira de Normas Técnicas (ABNT), que normatiza os móveis e cadeiras para escritório, características físicas e dimensionais para se obter o melhor conjunto em termos de conforto, ergonomia e durabilidade.	100	545,00	54.500,00
02	Mesa de reunião retangular na cor MADEIRADA, com tampo em MDP de 40mm de espessura, retaguarda em aço, com 4 (quatro) pés em aço com calha para passagem de fiação e com ponteiras niveladoras. Dimensões: 74cm Altura x 270cm Largura x 90cm Profundidade. Com no mínimo 01 ano de garantia do fabricante	01	2.110,00	2.110,00
03	ESTANTE EM MDF 3 DIVISOES COM PRATELEIRAS E NICHO 100MDF MADEIRADA COM1 ANO DE GARANTIA.	01	1.705,00	1.705,00
			TOTAL	58.315,00

08/11/2024

PROYECTO DE PRESUPUESTO

Cámara Municipal de Santa Ana de

ESTADO DA PARAÍBA
CÂMARA MUNICIPAL DE SANTO ANDRÉ

REFERENTE: PROCEDIMENTO DE DISPENSA DE LICITAÇÃO

DISPONIBILIDADE ORÇAMENTÁRIA

Realização do referido procedimento de contratação direta:

Objeto: Aquisição de mobiliários (cadeiras, mesa e estante), destinados a atender as necessidades da Câmara Municipal de Santo André.

DECLARAÇÃO

Conforme solicitado, declaramos haver previsão de dotação apropriada no orçamento vigente para a devida execução do objeto a ser contratado ficando, portanto, demonstrada, pela reserva orçamentária que neste ato foi realizada, a compatibilidade da previsão desses recursos com o compromisso a ser assumido:

Recursos não Vinculados de Impostos: 10.100-CÂMARA MUNICIPAL; 10100.01.031.2002.1002 - AQUISIÇÃO DE MÓVEIS E EQUIP. DA CÂMARA MUNICIPAL; 4.4.90.52.00.00 - EQUIPAMENTOS E MATERIAL PERMANENTE; FONTE 500.

Santo André - PB, 08 de Novembro de 2024.

Anderson Nunes de Medeiros.
ANDERSON NUNES DE MEDEIROS
Tesoureiro

10.0000 - LEGISLATIVO
10.100-CAMARA MUNICIPAL

Sequência	Classificação da Despesa	Descrição	Fonte	Valor Orçado	Total
10100.01.031.0002.1001 - REFORMA/AMPLIACAO DA CAMARA DE VEREADORES					
	4.4.90.51.00.00	OBRAS E INSTALACOES	500	60.000,00	
Total da Ficha Orçamentária - 1					**60.000,00**
10100.01.031.2002.1002 - AQUISIÇÃO DE MÓVEIS E EQUIP. DA CÂMARA MUNICIPAL					
	4.4.90.52.00.00	EQUIPAMENTOS E MATERIAL PERMANENTE	500	120.000,00	
Total da Ficha Orçamentária - 202237					**120.000,00**
10100.01.031.2002.2001 - MANUT. DAS ATIVIDADES DO PODER LEGISLATIVO					
	3.1.90.11.00.00	VENC.E VANTAGENS FIXAS-PESSOAL CIVIL	500	880.000,00	
	3.1.90.13.00.00	OBRIGACOES PATRONAIS AO INSS	500	170.000,00	
	3.3.90.14.00.00	DIARIA-CIVIL	500	10.000,00	
	3.3.90.30.00.00	MATERIAL DE CONSUMO	500	45.000,00	
	3.3.90.33.00.00	PASSAGENS E DESPESAS COM LOCOMOCAO	500	1.000,00	
	3.3.90.36.00.00	OUTROS SERV.DE TERC.PESSOA FISICA	500	40.000,00	
	3.3.90.39.00.00	OUTROS SERV.DE TERC.PESSOA JURIDICA	500	183.000,00	
	3.3.90.92.00.00	DESPESAS DE EXERCICIOS ANTERIORES	500	1.000,00	
Total da Ficha Orçamentária - 10					**1.330.000,00**
Total por Orgão R$					**1.510.000,00**

ESTADO DA PARAÍBA
CÂMARA MUNICIPAL DE SANTO ANDRÉ
GABINETE DO PRESIDENTE

REFERENTE: PROCEDIMENTO DE DISPENSA DE LICITAÇÃO

AUTORIZAÇÃO

Expediente: SOLICITAÇÃO
Chefia de Gabinete.
Assunto: Procedimento de dispensa de licitação.
Anexo: Solicitação correspondente devidamente instruída com a justificativa para a necessidade da demanda requerida.

D E S P A C H O

AUTORIZO a realização do procedimento de Dispensa de Licitação, nos termos do Art. 75, inciso II, da Lei 14.133/21, objetivando:

Aquisição de mobiliários (cadeiras, mesa e estante), destinados a atender as necessidades da Câmara Municipal de Santo André.

Destaca-se que o referido certame, como evidenciado na etapa inicial do processo, será regido pela seguinte regra:

Lei Federal nº 14.133, de 1º de abril de 2021.

Conforme informação do setor responsável existe disponibilidade de dotação específica no orçamento vigente, apropriada para a devida execução do objeto a ser contratado, inclusive restou devidamente demonstrada a compatibilidade da previsão de recursos orçamentários com o compromisso a ser assumido.

Remeta-se a solicitação em tela, instruída de todas as informações e elementos correspondentes inclusive com a justificativa para a necessidade da demanda requerida, ao Setor de Contratação deste órgão para formalização do referido procedimento de contratação direta por Dispensa de Licitação.

Santo André - PB, 11 de Novembro de 2024.

Maria Cristiane Alves de Medeiros
MARIA CRISTIANE ALVES DE MEDEIROS
Presidente

ESTADO DA PARAÍBA
CÂMARA MUNICIPAL DE SANTO ANDRÉ
SETOR DE CONTRATAÇÃO

REFERENTE: PROCEDIMENTO DE DISPENSA DE LICITAÇÃO

PROTOCOLO
PROCESSO ADMINISTRATIVO Nº 0006/2024

Realização do referido procedimento de contratação direta:

Origem: Chefia de Gabinete

Objeto: Aquisição de mobiliários (cadeiras, mesa e estante), destinados a atender as necessidades da Câmara Municipal de Santo André.

Fundamentação: Lei Federal nº 14.133, de 1º de Abril de 2021; Lei Complementar nº 123, de 14 de Dezembro de 2006; e legislação pertinente, consideradas as alterações posteriores das referidas normas.

Protocolo: Observadas as disposições legais, bem como os elementos que instruem os autos, em especial a justificativa para a necessidade da demanda requerida e principalmente a devida autorização para formalização da referida contratação direta por Dispensa de Licitação, nos termos do Art. 75, inciso II, da Lei 14.133/21, onde foram consideradas, segundo informado pela unidade demandante, para fins de aferição dos valores que atendam ao limite definido no referido dispositivo legal, as disposições dos §§ 1º e 7º, desse mesmo artigo; este Órgão de Contratação protocolou o processo em tela:

DISPENSA Nº DV0004/2024 - 11/11/2024

Procedimento: Aos autos do processo ora protocolado e numerado, o qual está instruído com a respectiva documentação de formalização de demanda; estimativa de despesa; demonstração da compatibilidade da previsão de recursos orçamentários com o compromisso a ser assumido; e a autorização da autoridade competente; após a devida autuação, serão juntados oportunamente a exposição de motivos e seus elementos constitutivos, inclusive a correspondente minuta do contrato, a qual indicará, necessariamente, as razões da escolha do contratado bem como a justificativa de preço; e que posteriormente deverão ser submetidos à apreciação da Autoridade Superior para aprovação e à análise dos setores competentes para emissão de parecer jurídico e pareceres técnicos, se for o caso, que demonstrem o atendimento dos requisitos exigidos na Lei 14.133/21, em especial no seu Art. 72. Deverá ser juntada aos autos, ainda, a documentação da comprovação de que o contratado preenche os requisitos de habilitação e qualificação mínima necessária e, conforme o disposto no parágrafo único do referido artigo, deverá ser divulgado e mantido à disposição do público em sítio eletrônico oficial, o ato que autoriza a contratação direta ou o extrato decorrente do contrato celebrado; observadas as disposições do referido diploma legal.

Santo André - PB, 11 de Novembro de 2024.

Anderson Nunes de Medeiros.
ANDERSON NUNES DE MEDEIROS
Agente de Contratação

ESTADO DA PARAÍBA
CÂMARA MUNICIPAL DE SANTO ANDRÉ
SETOR DE CONTRATAÇÃO

TERMO DE AUTUAÇÃO DE PROCESSO LICITATÓRIO
PROCESSO ADMINISTRATIVO Nº 0006/2024

Objeto: Aquisição de mobiliários (cadeiras, mesa e estante), destinados a atender as necessidades da Câmara Municipal de Santo André.

I - RECEBIMENTO
Nesta data recebemos a documentação inerente à execução do objeto acima indicado, composta, inclusive, pelos seguintes elementos: solicitação para realizar procedimento de Dispensa de Licitação, nos termos do Art. 75, inciso II, da Lei 14.133/21, com justificativa para a necessidade da contratação e a respectiva documentação de formalização de demanda; estimativa de despesa; demonstração da compatibilidade da previsão de recursos orçamentários com o compromisso a ser assumido; e a autorização da autoridade competente.

II - PROTOCOLO
Observadas as disposições legais, bem como os elementos que instruem os autos, em especial a justificativa para a necessidade da demanda requerida e principalmente a devida autorização para formalização da referida contratação direta por Dispensa de Licitação, nos termos do Art. 75, inciso II, da Lei 14.133/21, onde foram consideradas, segundo informado pela unidade demandante, para fins de aferição dos valores que atendam ao limite definido no referido dispositivo legal, as disposições dos §§ 1º e 7º, desse mesmo artigo; este Órgão de Contratação protocolou o processo em tela:
Dispensa nº DV0004/2024 - 11/11/2024.

III - ELEMENTOS DO PROCESSO
Após devidamente autuado, protocolado e numerado, aos autos do presente processo, o qual está instruído com a respectiva documentação de formalização de demanda; estimativa de despesa; demonstração da compatibilidade da previsão de recursos orçamentários com o compromisso a ser assumido; e da autorização da autoridade competente; serão juntados oportunamente a exposição de motivos e seus elementos constitutivos, inclusive a correspondente minuta do contrato, a qual indicará, necessariamente, as razões da escolha do contratado bem como a justificativa de preço.

IV - PROCEDIMENTO
Remeta-se a Chefia de Gabinete.

Prezados Senhores,

Encaminhamos os elementos do processo ora autuado para a devida instrução, devendo ser juntada a exposição de motivos elaborada por esta Chefia de Gabinete, a qual indicará, necessariamente, dentre outras informações, as razões da escolha do contratado bem como a justificativa de preço, com a correspondente minuta do contrato. Em seguida os autos deverão ser submetidos à apreciação da Autoridade Superior para aprovação e à análise dos setores competentes para emissão de parecer jurídico e pareceres técnicos, se for o caso, que demonstrem o atendimento dos requisitos exigidos na Lei 14.133/21, em especial no seu Art. 72. Deverá ser juntada aos autos, ainda, a documentação da comprovação de que o contratado preenche os requisitos de habilitação e qualificação mínima necessária e, conforme o disposto no parágrafo único do referido artigo, deverá ser divulgado e mantido à disposição do público em sítio eletrônico oficial, o ato que autoriza a contratação direta ou o extrato decorrente do contrato celebrado; observadas as disposições do referido diploma legal.

Santo André - PB, 11 de Novembro de 2024.

Anderson Nunes de Medeiros.
ANDERSON NUNES DE MEDEIROS
Agente de Contratação

ORDINÁRIA	20241112113554	AVISO DE PRETENSA CONTRATAÇÃO DIRETA - DISPENSA DE LICITAÇÃO Nº DV 0004/2024	OUTROS ATOS ADMINISTRATIVOS	GABINETE DA PRESIDENCIA	12/11/2024		ABRIR
ORDINÁRIA	20241112113502	AVISO DE PRETENSA CONTRATAÇÃO DIRETA - DISPENSA DE LICITAÇÃO Nº DV 0003/2024	OUTROS ATOS ADMINISTRATIVOS	GABINETE DA PRESIDENCIA	12/11/2024		ABRIR
EXTRAORDINÁRIA	20241101025001	PORTARIA DE Nº 0007/2024 - NOMEAÇÃO DO SENHOR ANTÔNIO TARCIZO MOREIRA DE LIMA	PORTARIA	GABINETE DA PRESIDENCIA	01/11/2024	ABRIR PDF	ABRIR

Mostrando de 1 até 10 de 133 registros

Câmara Municipal de Santo André/PB
Casa João Olinto de Queiroz
CNPJ: 01.812.534/0001-35
Rua: Humberto Matias de Medeiros, 150
CEP: 58675-000
Santo André/PB

SANTO ANDRÉ

Diário Oficial - Santo André/PB.
Poder Executivo

EXPEDIENTE DO EXECUTIVO

Gabinete do Prefeito

Prefeito Municipal
EDGLEI AMORIM DO NASCIMENTO

Vice-Prefeita
SELMA PATRÍCIA MESSIAS DE OLIVEIRA

Chefe de Gabinete
EDGLEY FIDELIS SOUTO MESSIAS

Controladoria Geral do Município
Controlador Geral
ERILEIDE DE OLIVEIRA LIMA

Procuradoria Geral do Município
Procurador Geral
JOÃO JOSÉ MACIEL ALVES

Secretaria Municipal de Administração
Secretário
JONAS MACIEL DA SILVA

Secretaria Municipal de Finanças
Secretário - Interina
MARIA DAS GRAÇAS BEZERRA IMPERIANO

Secretaria Municipal de Agricultura
Secretário
ALEX BARBOSA DOS SANTOS

Secretaria Municipal de Educação Cultura e Esportes
Secretário
CAMILA MARIA BURITI DE MEDEIROS

Secretaria Municipal de Infraestrutura, Obras e Serviços Urbanos
Secretária
JOSÉ FRETAS JUNIOR

Secretaria Municipal do Meio Ambiente
Secretário
MARCELINO CAVALCANTE SOUTO

Secretaria Municipal de Saúde
Secretária
SILVANA FERNANDES MARINHO

Secretaria Municipal de Desenvolvimento Humano e Social
Secretária
ALDENICE LEITE DE FARIAS

Instituído pela Lei Municipal N°. 05 de 05 de fevereiro de 1997
Regulamentado pelo Decreto n° 020 de 15 de junho de 2020

EXTRATO DE ADITIVO

EXTRATO DE TERMO ADITIVO - TERMO ADITIVO DE CONTRATO Nº 0005/2024 - PREGÃO PRESENCIAL Nº 0016/2023

TERMO ADITIVO DE CONTRATO Nº 0005/2024. PREGÃO PRESENCIAL Nº 00016/2023. Objetivo: alteração de valor, Cujo Contrato tem por objeto a AQUISIÇÃO DE MATERIAL DE MATERIAL MEDICO HOSPITALAR DE FORMA PARCELADA DESTINADO AO FUNDO MUNICIPAL DE SAUDE, Contratado: ALLFAMED COMERCIO ATACADISTA DE MEDICAMENTOS LTDA sob o CNPJ nº 31.187.918/0001-15. Valor R$78.278,52. Fund. Legal: § 1º do artigo 65 da Lei Federal nº 8.666/93. Assinatura: 08/11/2024.

Publicada e Autorizada por: JONAS MACIEL DA SILVA
Código da Matéria: 20241112044720 - **Data/Hora Publicação:** 12/11/2024 16:53:31

EXTRATO DE ADITIVO

EXTRATO DE TERMO ADITIVO - TERMO ADITIVO DE CONTRATO Nº 0003/2024 - PREGÃO PRESENCIAL Nº 0014/2023

TERMO ADITIVO DE CONTRATO Nº 0003/2024. PREGÃO PRESENCIAL Nº 00014/2023. Objetivo: alteração de valor, Cujo Contrato tem por objeto a AQUISIÇÃO DE MEDICAMENTOS DE FORMA PARCELADA PARA ATENDER AS NECESSIDADES DO FUNDO MUNICIPAL DE SAUDE. Contratado: ALLFAMED COMERCIO ATACADISTA DE MEDICAMENTOS LTDA, sob o CNPJ nº 31.187.918/0001-15. Valor R$49.297,92. Fund. Legal: § 1º do artigo 65 da Lei Federal nº 8.666/93. Assinatura: 08/11/2024.

Publicada e Autorizada por: JONAS MACIEL DA SILVA
Código da Matéria: 20241112045340 - **Data/Hora Publicação:** 12/11/2024 16:54:41

Diário Oficial - Santo André/PB.
Poder Legislativo

EXPEDIENTE DO LEGISLATIVO

Gabinete do Presidente
Presidente
MARIA CRISTIANE ALVES DE MEDEIROS

Vice Presidente
RODRIGO CAMILO DA COSTA

Primeiro Secretario
JOSÉ DENYS CAVALCANTE DE OLIVEIRA

Segundo Secretário
MARIA DO SOCORRO SOUTO MESSIAS

Legislatura 2021/2024

ESMERALDO FIGUEREDO SOBRINHO

FILIPE SILVA MOREIRA

FRANCISCO EDIGLEI CORREIA JUNIOR

JOSE DENYS CAVALCANTE DE OLIVEIRA

JOÃO BATISTA SALES NOBERTO

MARIA CRISTIANE ALVES DE MEDEIROS

MARIA DO SOCORRO SOUTO MESSIAS

RODRIGO CAMILO DA COSTA

ROSENILDO ALVES LOPES

Instituído pela Lei Municipal N°. 05 de 05 de fevereiro de 1997
Regulamentado pelo Decreto n° 020 de 15 de junho de 2020



OUTROS ATOS ADMINISTRATIVOS

Publicada e Autorizada por: ANDERSON NUNES DE MEDEIROS
Código da Matéria: 20241112113554 - Data/Hora Publicação: 12/11/2024 11:36:27

AVISO DE PRETENSA CONTRATAÇÃO DIRETA - DISPENSA DE LICITAÇÃO Nº DV 0003/2024

A Câmara Municipal de Santo André manifesta o interesse em obter propostas adicionais de eventuais interessados na contração direta, com base no Art. 75, inciso II, da Lei 14.133/21, restrita à participação de Microempresas, Empresas de Pequeno Porte e Equiparados, que objetiva: Aquisição de equipamentos eletroeletrônicos, tablets, destinados a atender as necessidades do corpo legislativo da Câmara Municipal de Santo André para uso do sistema de votação eletrônica. O interessado poderá obter o respectivo Termo de Referência com a especificação do objeto pretendido junto ao Setor de Contratação, sediado na Rua Humberto Matias de Medeiros, s/n - Centro – Santo André – PB, ou acessando: https://camaradesantoandre.pb.gov.br ou através do e-mail: cplcamaramsantoandrepb@gmail.com. O referido órgão de contratação estará recebendo as propostas até o dia 19 de Novembro de 2024, nos horário e endereço abaixo indicados, e que poderão ser encaminhadas também pelo e-mail: cplcamaramsantoandrepb@gmail.com. Recursos: previstos no orçamento vigente. Fundamento legal: Lei Federal nº 14.133/21; Lei Complementar nº 123/06; e legislação pertinente, consideradas as alterações posteriores das referidas normas. Informações: no horário das 08:00 as 13:00 horas dos dias úteis, no endereço supracitado.

Santo André - PB, 12 de novembro de 2024
ANDERSON NUNES DE MEDEIROS- Agente de Contratação

Publicada e Autorizada por: ANDERSON NUNES DE MEDEIROS
Código da Matéria: 20241112113502 - Data/Hora Publicação: 12/11/2024 11:35:46

OUTROS ATOS ADMINISTRATIVOS

AVISO DE PRETENSA CONTRATAÇÃO DIRETA - DISPENSA DE LICITAÇÃO Nº DV 0004/2024

A Câmara Municipal de Santo André manifesta o interesse em obter propostas adicionais de eventuais interessados na contração direta, com base no Art. 75, inciso II, da Lei 14.133/21, restrita à participação de Microempresas, Empresas de Pequeno Porte e Equiparados, que objetiva: Aquisição de mobiliários (cadeiras, mesa e estante), destinados a atender as necessidades da Câmara Municipal de Santo André. O interessado poderá obter o respectivo Termo de Referência com a especificação do objeto pretendido junto ao Setor de Contratação, sediado na Rua Humberto Matias de Medeiros, s/n - Centro – Santo André – PB, ou acessando: https://camaradesantoandre.pb.gov.br ou através do e-mail: cplcamaramsantoandrepb@gmail.com. O referido órgão de contratação estará recebendo as propostas até o dia 19 de Novembro de 2024, nos horário e endereço abaixo indicados, e que poderão ser encaminhadas também pelo e-mail: cplcamaramsantoandrepb@gmail.com. Recursos: previstos no orçamento vigente. Fundamento legal: Lei Federal nº 14.133/21; Lei Complementar nº 123/06; e legislação pertinente, consideradas as alterações posteriores das referidas normas. Informações: no horário das 08:00 as 13:00 horas dos dias úteis, no endereço supracitado.

Santo André - PB, 12 de novembro de 2024
ANDERSON NUNES DE MEDEIROS- Agente de Contratação

ESTADO DA PARAÍBA
CÂMARA MUNICIPAL DE SANTO ANDRÉ
CHEFIA DE GABINETE

DISPENSA Nº DV0004/2024
PROCESSO ADMINISTRATIVO Nº 0006/2024

EXPOSIÇÃO DE MOTIVOS Nº DV0004/2024

Santo André - PB, 25 de Novembro de 2024.

1.0 - DO OBJETIVO
Tem a presente exposição de motivos o objetivo de esclarecer, em consonância com a legislação vigente, as razões da singularidade da seguinte despesa: Aquisição de mobiliários (cadeiras, mesa e estante), destinados a atender as necessidades da Câmara Municipal de Santo André.

2.0 - DA NECESSIDADE DA CONTRATAÇÃO
A contratação do objeto acima descrito será efetuada, nos termo das especificações técnicas e informações complementares constante desta exposição de motivos, quando for o caso, motivada: Pela necessidade da devida efetivação de compra para suprir demanda específica - Aquisição de mobiliários (cadeiras, mesa e estante), destinados a atender as necessidades da Câmara Municipal de Santo André -, considerada oportuna e *imprescindível, bem como relevante medida de interesse público; e ainda, pela necessidade* de desenvolvimento de ações continuadas para a promoção de atividades pertinentes, visando à maximização dos recursos em relação aos objetivos programados, observadas as diretrizes e metas definidas nas ferramentas de planejamento aprovadas.

3.0 - DAS RAZÕES DA ESCOLHA DO FORNECEDOR OU EXECUTANTE
Em decorrência das características e particularidades do objeto da contratação em tela, a mesma poderá ser efetuada junto a: JAMES DE OLIVEIRA - R$ 56.780,00; pretenso contratado muito bem conceituado no desempenho das atividades inerentes ao ramo pertinente a sua especialidade, apresentando ótima qualidade e preços dos seus produtos, já comprovados anteriormente, justificando, desta forma, a sua escolha.

4.0 - DA JUSTIFICATIVA DO PREÇO
O valor da referida contratação está satisfatório e compatível com os preços praticados no mercado, conforme o devido levantamento efetuado, observadas as disposições do Art. 23, § 1º, da Lei 14.133/21, nos termos da correspondente proposta apresentada, constante dos autos do processo.

5.0 - DO FUNDAMENTO LEGAL
Entende-se que a regra da obrigatoriedade da licitação não é absoluta, contemplando exceções, que a própria legislação enumera. Portanto a contratação em comento poderá ser acobertada por Dispensa de Licitação - dispensa por valor -, nos termos do Art. 75, inciso II, da Lei 14.133/21:

"Art. 75. É dispensável a licitação:"

"II - para contratação que envolva valores inferiores a R$ 59.906,02 (cinquenta e nove mil novecentos e seis reais e dois centavos), no caso de outros serviços e compras;"

6.0 - DA CONCLUSÃO
A concretização da referida contratação poderia ocorrer com a aprovação de Vossa Excelência do processo em apreço, o qual está devidamente instruído com a documentação pertinente, inclusive a minuta do respectivo contrato.

Atenciosamente,

Divanizio da Silva Souza
DIVANIZIO DA SILVA SOUZA
Chefe de Gabinete

ESTADO DA PARAÍBA
CÂMARA MUNICIPAL DE SANTO ANDRÉ
CHEFIA DE GABINETE

QUADRO DEMONSTRATIVO DE PREÇOS - MAPA DE APURAÇÃO - EXPOSIÇÃO DE MOTIVOS Nº DV0004/2024

Participantes	Unid.	Quant.	Vl. Unit.	Vl. Total	Class.	Obs.
1 - Cadeira tipo concha com estrutura em aço na cor preta fosco conchà em polipropileno com 6 anos de garantia. Os produtos atendem nos requisitos das normas NR17 - Norma regulamentadora do ministério do trabalho, que trata da ergonomia e da ABNT - NBR 13962 da Associação Brasileira de Normas Técnicas (ABNT), que normatiza os móveis e cadeiras para escritório, características físicas e dimensionais para se obter o melhor conjunto em termos de conforto, ergonomia e durabilidade						
JAMES DE OLIVEIRA	UND	100	530,00	53.000,00	1	
LIVROPEL COMERCIO VAREJISTA DE ARTIGOS DE PAPELARIA LTDA	UND	100	540,00	54.000,00	2	
ALMEIDA & RODRIGUES COMERCIO VAREJISTA MOVEIS PARA ESCRITORIO E PLANEJADOS LTDA	UND	100	545,00	54.500,00	3	
2 - Mesa de reunião retangular na cor madeirada, com tampo em MDP de 40mm de espessura, retaguarda em aço, com 4 (quatro) pés em aço com calha para passagem de fiação e com ponteiras niveladoras. Dimensões: 74cm altura x 270cm largura x 90cm profundidade. Com no mínimo 01 ano de garantia do fabricante						
JAMES DE OLIVEIRA	UND	1	2.090,00	2.090,00	1	
LIVROPEL COMERCIO VAREJISTA DE ARTIGOS DE PAPELARIA LTDA	UND	1	2.100,00	2.100,00	2	
ALMEIDA & RODRIGUES COMERCIO VAREJISTA MOVEIS PARA ESCRITORIO E PLANEJADOS LTDA	UND	1	2.110,00	2.110,00	3	
3 - Estante em MDF 3 divisões com prateleiras e nicho 100MDF madeirada com 1 ano de garantia						
JAMES DE OLIVEIRA	UND	1	1.690,00	1.690,00	1	
LIVROPEL COMERCIO VAREJISTA DE ARTIGOS DE PAPELARIA LTDA	UND	1	1.699,00	1.699,00	2	
ALMEIDA & RODRIGUES COMERCIO VAREJISTA MOVEIS PARA ESCRITORIO E PLANEJADOS LTDA	UND	1	1.705,00	1.705,00	3	

Santo André - PB, 25 de Novembro de 2024

RESULTADO FINAL:

- JAMES DE OLIVEIRA.
CNPJ.: 20.676.918/0001-62
Item(s): 1 - 2 - 3.
Valor: R$ 56.780,00

DIVANIZIO DA SILVA SOUZA
Chefe de Gabinete

ESTADO DA PARAÍBA
CÂMARA MUNICIPAL DE SANTO ANDRÉ
SETOR DE CONTRATAÇÃO

MINUTA DO CONTRATO

DISPENSA N° DV0004/2024
PROCESSO ADMINISTRATIVO N° 0006/2024

CONTRATO N°: ..../...-CPL

TERMO DE CONTRATO QUE ENTRE SI CELEBRAM A CÂMARA MUNICIPAL DE SANTO ANDRÉ E ....., PARA FORNECIMENTO CONFORME DISCRIMINADO NESTE INSTRUMENTO NA FORMA ABAIXO:

Pelo presente instrumento de contrato, de um lado a CÂMARA MUNICIPAL DE SANTO ANDRÉ - Rua Humberto Matias de Medeiros, S/N - Centro - Santo André - PB, CEP: 58.675-000, CNPJ n° 01.812.534/0001-85, neste ato representada pela Presidente Maria Cristiane Alves de Medeiros, Brasileira, Casada, Professora, residente e domiciliada na Rua Mauro Correia Diniz, S/N - Centro - CEP: 58.675-000, Santo André - PB, CPF n° 038.653.214-10 e RG.: 2.447.709-SSP-PB, doravante simplesmente CONTRATANTE, e do outro lado ..... - ..... - ..... - ..... - ..., CNPJ n° ....., neste ato representado por .... residente e domiciliado na ...., ... - ..... - ..... - ..... - ..., CPF n° ....., Carteira de Identidade n° ...., doravante simplesmente CONTRATADO, decidiram as partes contratantes assinar o presente contrato, o qual se regerá pelas cláusulas e condições seguintes:

CLÁUSULA PRIMEIRA - DOS FUNDAMENTOS:
Este contrato decorre da Dispensa de Licitação n° DV0004/2024, processada nos termos da Lei Federal n° 14.133, de 1° de Abril de 2021; Lei Complementar n° 123, de 14 de Dezembro de 2006; e legislação pertinente, consideradas as alterações posteriores das referidas normas, às quais os contratantes estão sujeitos como também às cláusulas deste contrato.

CLÁUSULA SEGUNDA - DO OBJETO:
O presente contrato, cuja lavratura foi autorizada ..., tem por objeto: Aquisição de mobiliários (cadeiras, mesa e estante), destinados a atender as necessidades da Câmara Municipal de Santo André.

O fornecimento deverá ser executado rigorosamente de acordo com as condições expressas neste instrumento, proposta apresentada, especificações técnicas correspondentes, processo de Dispensa de Licitação n° DV0004/2024 e instruções do Contratante, documentos esses que ficam fazendo partes integrantes do presente contrato, independente de transcrição; e será realizado na forma integral.

CLÁUSULA TERCEIRA - DO VALOR E PREÇOS:
O valor total deste contrato, a base do preço proposto, é de R$ ... (...).

CLÁUSULA QUARTA - DO REAJUSTAMENTO EM SENTIDO ESTRITO - REAJUSTE:
Os preços contratados são fixos e irreajustáveis no prazo de um ano.
Dentro do prazo de vigência da contratação e mediante solicitação do Contratado, os preços poderão sofrer reajuste após o interregno de um ano, na mesma proporção da variação verificada no IPCA-IBGE acumulado, tomando-se por base o mês do orçamento estimado, exclusivamente para as obrigações iniciadas e concluídas após a ocorrência da anualidade.
Nos reajustes subsequentes ao primeiro, o interregno mínimo de um ano será contado a partir dos efeitos financeiros do último reajuste.
No caso de atraso ou não divulgação do índice de reajustamento, o Contratante pagará ao Contratado a importância calculada pela última variação conhecida, liquidando a diferença correspondente tão logo seja divulgado o índice definitivo. Fica o Contratado obrigado a apresentar memória de cálculo referente ao reajustamento de preços do valor remanescente, sempre que este ocorrer.
Nas aferições finais, o índice utilizado para reajuste será, obrigatoriamente, o definitivo.
Caso o índice estabelecido para reajustamento venha a ser extinto ou de qualquer forma não possa mais ser utilizado, será adotado, em substituição, o que vier a ser determinado pela legislação então em vigor.
Na ausência de previsão legal quanto ao índice substituto, as partes elegerão novo índice oficial, para reajustamento do preço do valor remanescente, por meio de termo aditivo.
O registro da variação do valor contratual para fazer face ao reajuste de preços poderá ser realizado por simples apostila.
O prazo para resposta ao pedido de restabelecimento do equilíbrio econômico-financeiro, quando for o caso, será de até um mês, contado da data do fornecimento da documentação comprobatória do fato imprevisível ou previsível de consequência incalculável, observadas as disposições dos Arts. 124 a 136, da Lei 14.133/21.

CLÁUSULA QUINTA - DA DOTAÇÃO:
As despesas correrão por conta da seguinte dotação, constante do orçamento vigente:
Recursos não Vinculados de Impostos: 10.100-CÂMARA MUNICIPAL; 10100.01.031.2002.1002 - AQUISIÇÃO DE MÓVEIS E EQUIP. DA CÂMARA MUNICIPAL; 4.4.90.52.00.00 - EQUIPAMENTOS E MATERIAL PERMANENTE; FONTE 500.

CLÁUSULA SEXTA - DO PAGAMENTO:
O pagamento será efetuado mediante processo regular e em observância às normas e procedimentos adotados pelo Contratante, bem como as disposições dos Arts. 141 a 146 da Lei 14.133/21; da seguinte maneira: Para ocorrer no prazo de trinta dias, contados do período de adimplemento.

CLÁUSULA SÉTIMA - DO PRAZO E DA VIGÊNCIA:
O prazo máximo de entrega do objeto ora contratado, que admite prorrogação nas condições e hipóteses previstas na Lei 14.133/21, está abaixo indicado e será considerado da emissão do Pedido de Compra:
a - Entrega: 5 (cinco) dias.
A vigência do presente contrato será determinada: até o final do exercício financeiro de 2024, considerada da data de sua assinatura; podendo ser prorrogada, nas hipóteses e nos termos dos Arts. 105 a 114, da Lei 14.133/21.

CLÁUSULA OITAVA - DAS OBRIGAÇÕES DO CONTRATANTE:
a - Efetuar o pagamento relativo ao fornecimento efetivamente realizado, de acordo com as respectivas cláusulas do presente contrato;
b - Proporcionar ao Contratado todos os meios necessários para o fiel fornecimento contratado;
c - Notificar o Contratado sobre qualquer irregularidade encontrada quanto à qualidade de produto fornecido, exercendo a mais ampla e completa fiscalização, o que não exime o Contratado de suas responsabilidades contratuais e legais;
d - Designar representantes com atribuições de Gestor e Fiscal deste contrato, conforme requisitos estabelecidos na norma vigente, ou pelos respectivos substitutos, especialmente para coordenar as atividades relacionadas à fiscalização e acompanhar e fiscalizar a sua execução, respectivamente, permitida a contratação de terceiros para assistência e subsídio da fiscalização com informações pertinentes a essa atribuição;
e - Observar, em compatibilidade com o objeto deste contrato, as disposições dos Arts. 115 a 123 da Lei 14.133/21.

CLÁUSULA NONA - DAS OBRIGAÇÕES DO CONTRATADO:
a - Executar devidamente o fornecimento descrito na cláusula correspondente do presente *contrato, dentro dos melhores parâmetros de qualidade estabelecidos para o ramo de atividade* relacionada ao objeto contratual, com observância aos prazos estipulados;
b - Responsabilizar-se por todos os ônus e obrigações concernentes à legislação fiscal, civil, tributária e trabalhista, bem como por todas as despesas e compromissos assumidos, a qualquer título, perante seus fornecedores ou terceiros em razão da execução do objeto contratado;
c - Manter preposto capacitado e idôneo, aceito pelo Contratante, quando da execução do contrato, que o represente integralmente em todos os seus atos;
d - Permitir e facilitar a fiscalização do Contratante devendo prestar os informes e esclarecimentos solicitados;
e - Será responsável pelos danos causados diretamente ao Contratante ou a terceiros, decorrentes de sua culpa ou dolo na execução do contrato, não excluindo ou reduzindo essa responsabilidade a fiscalização ou o acompanhamento pelo órgão interessado;
f - Não ceder, transferir ou subcontratar, no todo ou em parte, o objeto deste instrumento, sem o conhecimento e a devida autorização expressa do Contratante;
g - Manter, durante a vigência do contrato, em compatibilidade com as obrigações assumidas, todas as condições de regularidade e qualificação exigidas no respectivo processo de contratação direta, apresentando ao Contratante os documentos necessários, sempre que solicitado;
h - Cumprir a reserva de cargos prevista em lei para pessoa com deficiência, para reabilitado *da Previdência Social ou para aprendiz, bem como as reservas de cargos previstas em outras* normas específicas, ao longo de toda a execução do contrato, e sempre que solicitado pelo Contratante, deverá comprovar o cumprimento dessa reserva de cargos, com a indicação dos empregados que preencherem as referidas vagas;
i - Observar, em compatibilidade com o objeto deste contrato, as disposições dos Arts. 115 a 123 da Lei 14.133/21;
j - O objeto da presente licitação será requisitado de forma parcelada, conforme a demanda e as entregas deverão obedecer aos seguintes critérios: 1. O Setor de Compras emitirá, mediante as necessidades, os Pedidos de Compra, contendo as quantidades, local da entrega e as condições de instalação, devendo a empresa fornecedora promover a medição do espaço/área para definir o tamanho do objeto. 2. Constatada qualquer irregularidade na entrega dos produtos, a empresa contratada, obrigar-se-á a trocá-los imediatamente, sob pena de sujeitar-se a aplicação das multas ou rescisão nos termos legais. 3. A empresa fornecedora obriga-se a entregar qualquer que seja a quantidade dos produtos dos preços ofertados, não sendo admitido o acúmulo de pedidos para entrega posterior. 4. Na impossibilidade de se examinar detalhadamente os produtos no momento da entrega, estes serão recebidos provisoriamente em até 5 (cinco) dias úteis da data do feito, cuja comprovação dar-se-á através de aposição de carimbo próprio em qualquer espaço da nota fiscal. 5. Na hipótese de confirmação de defeitos ou divergências quanto às características dos produtos contratados, será concedido o prazo de 5 (cinco) dias corridos para a sua substituição, vedada a aplicação de qualquer penalidade

durante esse período. 6. Caso seja constatada diferença a menor de quantidades, o prazo máximo para a complementação será de 5 (cinco) dias, com início a partir da notificação. 7. As entregas deverão ocorrer em dias corridos, contados a partir do recebimento do Pedido de Compra. Correndo por conta da empresa contratada todas as despesas de transporte, embalagem, tributos, encargos trabalhistas e previdenciários decorrentes. .

CLÁUSULA DÉCIMA - DA ALTERAÇÃO E EXTINÇÃO:
Este contrato poderá ser alterado com a devida justificativa, unilateralmente pelo Contratante ou por acordo entre as partes, nos casos e condições previstas nos Arts. 124 a 136 e sua extinção, formalmente motivada nos autos do processo, assegurados o contraditório e a ampla defesa, ocorrerá nas hipóteses e disposições dos Arts. 137 a 139, todos da Lei 14.133/21.
Nas alterações unilaterais a que se refere o inciso I, do caput do Art. 124, da Lei 14.133/21, o Contratado será obrigado a aceitar, nas mesmas condições contratuais, acréscimos ou supressões que se fizerem nas compras, de até o respectivo limite fixado no Art. 125, do mesmo diploma legal, do valor inicial atualizado do contrato. Nenhum acréscimo ou supressão poderá exceder o limite estabelecido, salvo as supressões resultantes de acordo celebrado entre os contratantes.

CLÁUSULA DÉCIMA PRIMEIRA - DO RECEBIMENTO:
Executada a presente contratação e observadas as condições de adimplemento das obrigações pactuadas, os procedimentos e condições para receber o seu objeto pelo Contratante obedecerão, conforme o caso, às disposições do Art. 140, da Lei 14.133/21.

CLÁUSULA DÉCIMA SEGUNDA - DAS PENALIDADES:
O licitante ou o Contratado será responsabilizado administrativamente, facultada a defesa no prazo legal do interessado, pelas infrações previstas no Art. 155, da Lei 14.133/21 e serão aplicadas, na forma, condições, regras, prazos e procedimentos definidos nos Arts. 156 a 163, do mesmo diploma legal, as seguintes sanções: a - advertência aplicada exclusivamente pela infração administrativa de dar causa à inexecução parcial do contrato, quando não se justificar a imposição de penalidade mais grave; b - multa de mora de 0,5% (zero vírgula cinco por cento) aplicada sobre o valor do contrato, por dia de atraso injustificado na execução do objeto da contratação; c - multa de 10% (dez por cento) sobre o valor do contrato por qualquer das infrações administrativas previstas no referido Art. 155; d - impedimento de licitar e contatar no âmbito da Administração Pública direta e indireta do ente federativo que tiver aplicado a sanção, pelo prazo máximo de três anos, aplicada ao responsável pelas infrações administrativas previstas nos incisos II, III, IV, V, VI e VII do caput do referido Art. 155, quando não se justificar a imposição de penalidade mais grave; e - declaração de inidoneidade para licitar ou contratar no âmbito da Administração Pública direta e indireta de todos os entes federativos, pelo prazo mínimo de três anos e máximo de seis anos, aplicada ao responsável pelas infrações administrativas previstas nos incisos VIII, IX, X, XI e XII do caput do referido Art. 155, bem como pelas infrações administrativas previstas nos incisos II, III, IV, V, VI e VII do caput do mesmo artigo que justifiquem a imposição de penalidade mais grave que a sanção referida no § 4° do referido Art. 156; f - aplicação cumulada de outras sanções previstas na Lei 14.133/21.
Se o valor da multa ou indenização devida não for recolhido no prazo de 15 dias após a comunicação ao Contratado, será automaticamente descontado da primeira parcela do pagamento a que o Contratado vier a fazer jus, acrescido de juros moratórios de 1% (um por cento) ao mês, ou, quando for o caso, cobrado judicialmente.

CLÁUSULA DÉCIMA TERCEIRA - DA COMPENSAÇÃO FINANCEIRA:
Nos casos de eventuais atrasos de pagamento nos termos deste instrumento, e desde que o Contratado não tenha concorrido de alguma forma para o atraso, será admitida a compensação financeira, devida desde a data limite fixada para o pagamento até a data correspondente ao efetivo pagamento da parcela. Os encargos moratórios devidos em razão do atraso no pagamento serão calculados com utilização da seguinte fórmula: EM = N × VP × I, onde: EM = encargos moratórios; N = número de dias entre a data prevista para o pagamento e a do efetivo pagamento; VP = valor da parcela a ser paga; e I = índice de compensação financeira, assim apurado: I = (TX ÷ 100) ÷ 365, sendo TX = percentual do IPCA-IBGE acumulado nos últimos doze meses ou, na sua falta, um novo índice adotado pelo Governo Federal que o substitua. Na hipótese do referido índice estabelecido para a compensação financeira venha a ser extinto ou de qualquer forma não possa mais ser utilizado, será adotado, em substituição, o que vier a ser determinado pela legislação então em vigor.

CLÁUSULA DÉCIMA QUARTA - DAS OBRIGAÇÕES PERTINENTES À LGPD:
a - As partes contratantes deverão cumprir a Lei n° 13.709, de 14 de Agosto de 2018, que é a Lei Geral de Proteção de Dados Pessoais LGPD, quanto a todos os dados pessoais a que tenham acesso em razão deste contrato, independentemente de declaração ou de aceitação expressa.
b - Os dados obtidos somente poderão ser utilizados para as finalidades que justificaram seu acesso e de acordo com a boa-fé e com os princípios do Art. 6°, da Lei 13.709/18.
c - É vedado o compartilhamento com terceiros de qualquer dado obtido, fora das hipóteses permitidas em Lei.
d - Constitui atribuição do Contratado orientar e treinar seus empregados, quando for o caso, sobre os deveres, requisitos e responsabilidades decorrentes da LGPD.
e - O Contratante deverá ser informado, no prazo de cinco dias úteis sobre todos os contratos de suboperação firmados ou que venham a ser celebrados pelo Contratado.

f - O Contratado deverá exigir de suboperadores e subcontratados o cumprimento dos deveres da presente cláusula, permanecendo integralmente responsável por garantir sua observância.
g - O Contratante poderá realizar diligência para aferir o cumprimento desta cláusula, devendo o Contratado atender prontamente eventuais pedidos de comprovação formulados.
h - O Contratado deverá prestar, no prazo fixado pelo Contratante, prorrogável mediante justificativa, quaisquer informações acerca dos dados pessoais para cumprimento da LGPD, inclusive quanto a eventual descarte realizado.
i - Terminado o tratamento dos dados nos termos do Art. 15, é dever do Contratado eliminá-los, com exceção das hipóteses do Art. 16, ambos da Lei 13.709/18, incluindo aquelas em que houver necessidade de guarda de documentação para fins de comprovação do cumprimento de obrigações legais ou contratuais e somente enquanto não prescritas essas obrigações.
j - Os bancos de dados formados a partir da execução do objeto deste contrato, notadamente aqueles que se proponham a armazenar dados pessoais, devem ser mantidos em ambiente virtual controlado, com registro individual rastreável de tratamentos realizados, conforme Art. 37, da Lei 13.709/18, com cada acesso, data, horário e registro da finalidade, para efeito de responsabilização, em caso de eventuais omissões, desvios ou abusos. Os referidos bancos de dados devem ser desenvolvidos em formato interoperável, a fim de garantir a reutilização desses dados pelo Contratante nas hipóteses previstas na LGPD.
k - O presente contrato está sujeito a alterações nos procedimentos pertinentes ao tratamento de dados pessoais, quando indicado pela autoridade competente, em especial a Autoridade Nacional de Proteção de Dados, por meio de opiniões técnicas ou recomendações, editadas na forma da LGPD.

CLÁUSULA DÉCIMA QUINTA - DO FORO:
Para dirimir as questões decorrentes deste contrato, as partes elegem o Foro da Comarca de Juazeirinho.

E, por estarem de pleno acordo, foi lavrado o presente contrato em 02(duas) vias, o qual vai assinado pelas partes e por duas testemunhas.

Santo André - PB, ... de ..... de .....

TESTEMUNHAS

PELO CONTRATANTE

_____

_____
.....

PELO CONTRATADO

_____

_____
.....

REPÚBLICA FEDERATIVA DO BRASIL

CADASTRO NACIONAL DA PESSOA JURÍDICA

NÚMERO DE INSCRIÇÃO	COMPROVANTE DE INSCRIÇÃO E DE SITUAÇÃO CADASTRAL	DATA DE ABERTURA
20.676.918/0001-62 MATRIZ		21/07/2014

NOME EMPRESARIAL
JAMES DE OLIVEIRA

TÍTULO DO ESTABELECIMENTO (NOME DE FANTASIA)	PORTE
ARYS MOVEIS	ME

CÓDIGO E DESCRIÇÃO DA ATIVIDADE ECONÔMICA PRINCIPAL
47.89-0-07 - Comércio varejista de equipamentos para escritório

CÓDIGO E DESCRIÇÃO DAS ATIVIDADES ECONÔMICAS SECUNDÁRIAS
31.01-2-00 - Fabricação de móveis com predominância de madeira
33.12-1-02 - Manutenção e reparação de aparelhos e instrumentos de medida, teste e controle
47.53-9-00 - Comércio varejista especializado de eletrodomésticos e equipamentos de áudio e vídeo
47.61-0-01 - Comércio varejista de livros
95.21-5-00 - Reparação e manutenção de equipamentos eletroeletrônicos de uso pessoal e doméstico

CÓDIGO E DESCRIÇÃO DA NATUREZA JURÍDICA
213-5 - Empresário (Individual)

LOGRADOURO	NÚMERO	COMPLEMENTO
PC PRESIDENTE GETULIO VARGAS	366	SALA A

CEP	BAIRRO/DISTRITO	MUNICÍPIO	UF
58.700-230	CENTRO	PATOS	PB

ENDEREÇO ELETRÔNICO	TELEFONE
JAMES.PATOS@GMAIL.COM	(83) 3421-4770

ENTE FEDERATIVO RESPONSÁVEL (EFR)
*****

SITUAÇÃO CADASTRAL	DATA DA SITUAÇÃO CADASTRAL
ATIVA	21/07/2014

MOTIVO DE SITUAÇÃO CADASTRAL

SITUAÇÃO ESPECIAL	DATA DA SITUAÇÃO ESPECIAL
********	********

Aprovado pela Instrução Normativa RFB nº 2.119, de 06 de dezembro de 2022.

Emitido no dia **26/11/2024** às **10:52:12** (data e hora de Brasília). Página: **1/1**

[illegible] DE INSC[illegible]

[illegible]

Aprovado pela Instrução [illegible] de 20[illegible]

Emitido no dia 22/12/2024 [illegible] Praia de Pirabeiraba

MINISTÉRIO DA FAZENDA
Secretaria da Receita Federal do Brasil
Procuradoria-Geral da Fazenda Nacional

CERTIDÃO NEGATIVA DE DÉBITOS RELATIVOS AOS TRIBUTOS FEDERAIS E À DÍVIDA ATIVA DA UNIÃO

Nome: JAMES DE OLIVEIRA
CNPJ: 20.676.918/0001-62

Ressalvado o direito de a Fazenda Nacional cobrar e inscrever quaisquer dívidas de responsabilidade do sujeito passivo acima identificado que vierem a ser apuradas, é certificado que não constam pendências em seu nome, relativas a créditos tributários administrados pela Secretaria da Receita Federal do Brasil (RFB) e a inscrições em Dívida Ativa da União (DAU) junto à Procuradoria-Geral da Fazenda Nacional (PGFN).

Esta certidão é válida para o estabelecimento matriz e suas filiais e, no caso de ente federativo, para todos os órgãos e fundos públicos da administração direta a ele vinculados. Refere-se à situação do sujeito passivo no âmbito da RFB e da PGFN e abrange inclusive as contribuições sociais previstas nas alíneas 'a' a 'd' do parágrafo único do art. 11 da Lei nº 8.212, de 24 de julho de 1991.

A aceitação desta certidão está condicionada à verificação de sua autenticidade na Internet, nos endereços <http://rfb.gov.br> ou <http://www.pgfn.gov.br>.

Certidão emitida gratuitamente com base na Portaria Conjunta RFB/PGFN nº 1.751, de 2/10/2014.
Emitida às 20:54:02 do dia 23/11/2024 <hora e data de Brasília>.
Válida até 22/05/2025.
Código de controle da certidão: **B94D.D800.160E.5CDE**
Qualquer rasura ou emenda invalidará este documento.



PODER JUDICIÁRIO
JUSTIÇA DO TRABALHO

CERTIDÃO NEGATIVA DE DÉBITOS TRABALHISTAS

Nome: JAMES DE OLIVEIRA (MATRIZ E FILIAIS)
CNPJ: 20.676.918/0001-62
Certidão nº: 77533460/2024
Expedição: 08/11/2024, às 09:18:16
Validade: 07/05/2025 - 180 (cento e oitenta) dias, contados da data de sua expedição.

Certifica-se que **JAMES DE OLIVEIRA (MATRIZ E FILIAIS)**, inscrito(a) no CNPJ sob o nº **20.676.918/0001-62, NÃO CONSTA** como inadimplente no Banco Nacional de Devedores Trabalhistas.
Certidão emitida com base nos arts. 642-A e 883-A da Consolidação das Leis do Trabalho, acrescentados pelas Leis ns.º 12.440/2011 e 13.467/2017, e no Ato 01/2022 da CGJT, de 21 de janeiro de 2022.
Os dados constantes desta Certidão são de responsabilidade dos Tribunais do Trabalho.
No caso de pessoa jurídica, a Certidão atesta a empresa em relação a todos os seus estabelecimentos, agências ou filiais.
A aceitação desta certidão condiciona-se à verificação de sua autenticidade no portal do Tribunal Superior do Trabalho na Internet (http://www.tst.jus.br).
Certidão emitida gratuitamente.

INFORMAÇÃO IMPORTANTE
Do Banco Nacional de Devedores Trabalhistas constam os dados necessários à identificação das pessoas naturais e jurídicas inadimplentes perante a Justiça do Trabalho quanto às obrigações estabelecidas em sentença condenatória transitada em julgado ou em acordos judiciais trabalhistas, inclusive no concernente aos recolhimentos previdenciários, a honorários, a custas, a emolumentos ou a recolhimentos determinados em lei; ou decorrentes de execução de acordos firmados perante o Ministério Público do Trabalho, Comissão de Conciliação Prévia ou demais títulos que, por disposição legal, contiver força executiva.

INFORMAÇÃO IMPORTANTE

Voltar Imprimir

CAIXA ECONÔMICA FEDERAL

Certificado de Regularidade do FGTS - CRF

Inscrição: 20.676.918/0001-62
Razão Social: JAMES DE OLIVEIRA ME
Endereço: PC PRESIDENTE GETULIO VARGAS 366 SALA A / CENTRO / PATOS / PB / 58700-230

A Caixa Econômica Federal, no uso da atribuição que lhe confere o Art. 7, da Lei 8.036, de 11 de maio de 1990, certifica que, nesta data, a empresa acima identificada encontra-se em situação regular perante o Fundo de Garantia do Tempo de Servico - FGTS.

O presente Certificado não servirá de prova contra cobrança de quaisquer débitos referentes a contribuições e/ou encargos devidos, decorrentes das obrigações com o FGTS.


Validade:11/11/2024 a 10/12/2024

Certificação Número: 2024111106142200313624

Informação obtida em 22/11/2024 13:43:01

A utilização deste Certificado para os fins previstos em Lei esta condicionada a verificação de autenticidade no site da Caixa: **www.caixa.gov.br**

Scanned with CamScanner

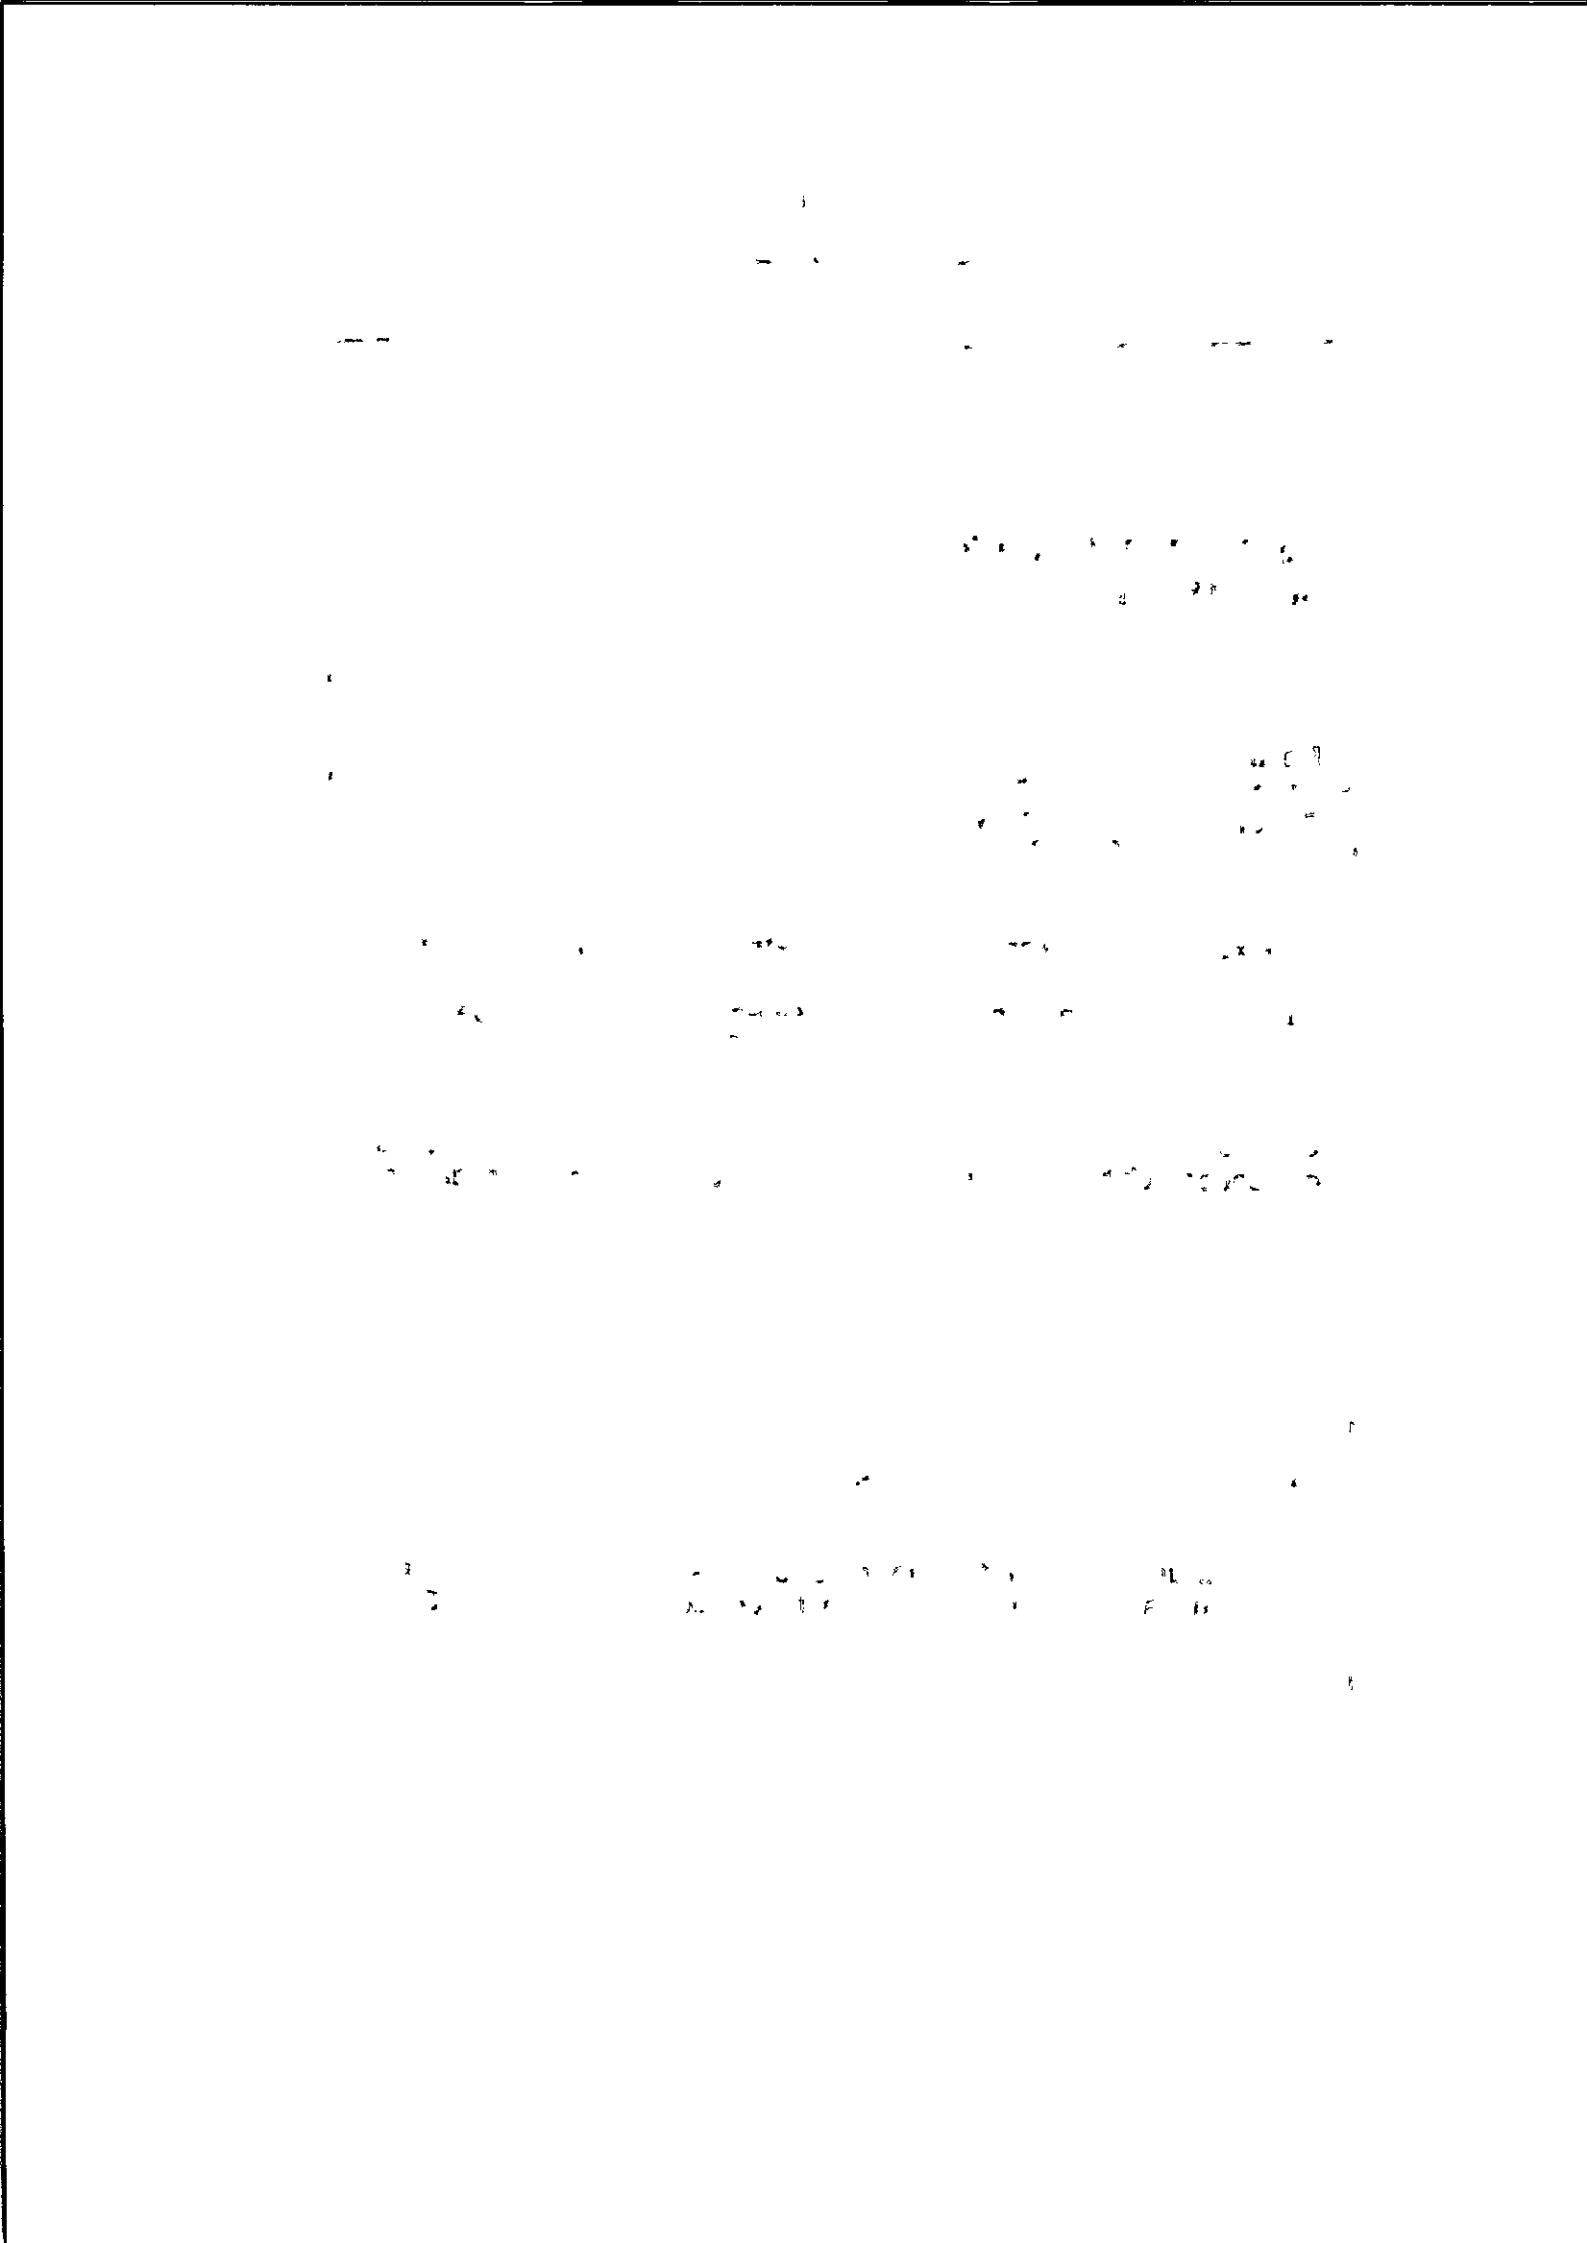

GOVERNO DO ESTADO DA PARAÍBA
SECRETARIA DE ESTADO DA FAZENDA - SEFAZ

CERTIDÃO

CÓDIGO: **3BF7.D459.E2F0.BE0F** Emitida no dia 31/10/2024 às 11:18:00

Nome Empresarial:
JAMES DE OLIVEIRA

Endereço:		Número:	Complemento:
PRESIDENTE GETULIO VARGAS		**366**	**SALA A**
Bairro:	Município:		CEP:
CENTRO	**PATOS**		**58700-230**
Inscr. Estadual:	Situação Cadastral:	CNPJ/CPF:	
16.236.926-3	**ATIVO**	**20.676.918/0001-62**	

Certifico, observadas as disposições da legislação vigente e de acordo com os assentamentos existentes neste órgão, que o Contribuinte supra identificado está em situação **REGULAR** perante a Fazenda Pública Estadual, **com relação a débitos fiscais administrativos e inscritos em Dívida Ativa.**

A presente Certidão não compreende débitos cuja exigibilidade esteja suspensa, nem exclui o direito de a Fazenda Pública Estadual, a qualquer tempo, cobrar valores a ela porventura devidos pelo referido Contribuinte.

Esta certidão é válida **por 60 (sessenta) dias a partir da data de sua emissão,** devendo ser confirmada a sua autenticidade através do serviço *Validar Certidão de Débito* na página www.sefaz.pb.gov.br.

Certidão de Débito emitida via 'Intranet'.

PREFEITURA MUNICIPAL DE PATOS

SECRETARIA MUNICIPAL DA RECEITA

Diretoria de Administração Tributária

End.: Av. Presidente Epitácio Pessoa, nº 91, Centro, Patos, Paraíba, CEP: 58.700-020

CERTIDÃO NEGATIVA DE DÉBITOS TRIBUTÁRIOS

CERTIFICO, *em cumprimento ao despacho exarado no* PROCESSO Nº ****** *e com base na legislação* em vigor, que o contribuinte mencionado abaixo, está quite com os tributos do cadastro mercantil até a presente data: 31/10/2024

Contribuinte: JAMES DE OLIVEIRA - ME	Inscrição Mercantil: 3122142 Sequencial: 216600 Referência Loteamento:
Localização: AVENIDA PRESIDENTE EPITACIO PESSOA, 366, , CENTRO	Cadastro Imobiliário: 11.018.014.0001.201.0
Natureza: Tributos Mercantis	Inscrição Imobiliária: 5154

Razão Social: *JAMES DE OLIVEIRA - ME*

CNPJ/CPF	Inscrição Estadual	Inscrição Mercantil
20.676.918/0001-62	162369263	3122142

Atividade Principal:

4789-0/07 - COMÉRCIO VAREJISTA DE EQUIPAMENTOS PARA ESCRITÓRIO

Atividades Secundárias

3101-2/00 - FABRICAÇÃO DE MÓVEIS COM PREDOMINÂNCIA DE MADEIRA
3312-1/02 - MANUTENÇÃO E REPARAÇÃO DE APARELHOS E INSTRUMENTOS DE MEDIDA, TESTE E CONTROLE
4753-9/00 - COMÉRCIO VAREJISTA ESPECIALIZADO DE ELETRODOMÉSTICOS E EQUIPAMENTOS

Início Atividade: 01/01/1900 Validade: 30/12/2024

Observações: Válido por 59 dias.

VIA INTERNET

Para validar a autenticidade desse documento acesse o Portal do Contribuinte.

https://gestor.tributosmunicipais.com.br/redesim/prefeitura/patos//views/publico/portaldocontribuinte/publico/autenticacao/autenticacao.xhtml

6550B962CAEC36B57CC69103B2A945005BC4E4AD



PODER JUDICIÁRIO
TRIBUNAL DE JUSTIÇA DA PARAÍBA
TELEJUDICIÁRIO - CENTRAL DE CERTIDÕES
Praça João Pessoa, s/n - CEP 58013-902 - João Pessoa (PB)
Telefone: (83) 3216-1440



CERTIDÃO NEGATIVA

FALÊNCIA / RECUPERAÇÃO JUDICIAL E EXTRAJUDICIAL

Certificamos que, em pesquisa realizada nos registros de distribuição de feitos de falência e recuperação ativos nos cartórios comuns e/ou especializados, em todas as comarcas do Estado da Paraíba, **nada consta** contra:

CNPJ: 20.676.918/0001-62
Razão Social: JAMES DE OLIVEIRA-ME
Nome Fantasia: ARYS MOVEIS

Certidão emitida às 12:39 de 19/11/2024.

Validade 30 dias

1. Esta certidão foi expedida gratuitamente, através da internet, com base na Resolução nº 17/2010, da Presidência do TJPB e na Resolução nº 121/2010 do CNJ.
2. O número do documento constante nesta certidão foi informado pelo próprio solicitante. Sua autenticidade deverá ser conferida pelo interessado confrontando com o documento original (ex: CPF e RG).
3. Esta certidão não tera validade para fins de instrução de processos judiciais, exceto ANTECEDENTES CRIMINAIS.
4. A pesquisa é restrita aos dados fornecidos pelo solicitante, ficando ressalvados os registros cadastrados de forma diversa.
5. A pesquisa foi realizada nos seguintes sistemas processuais: PJE1G.

Para confirmar a autenticidade deste documento acesse **http://app.tjpb.jus.br/certo/validarcertidao** e insira o código de validação: **1l+Q/Em/**. Você pode também ler o codigo QR apresentado no cabeçalho.

GOVERNO DO ESTADO DA PARAÍBA
SECRETARIA DE ESTADO DA RECEITA - SER
CADASTRO DE CONTRIBUINTES DO ICMS

FICHA DE INSCRIÇÃO DO CONTRIBUINTE

NÚMERO DE INSCRIÇÃO	SITUAÇÃO	01/08/2014 Processo 1193912014-4 - CADASTRAMENTO
16.236.926-3	ATIVO	

FIRMA OU RAZÃO SOCIAL
JAMES DE OLIVEIRA

NOME FANTASIA
ARYS MOVEIS

CNPJ/CPF	INSC. JUNTA COMERCIAL
20.676.918/0001-62	2510128465-0

LOGRADOURO	NÚMERO
PC PRESIDENTE GETULIO VARGAS	366

COMPLEMENTO	BAIRRO
SALA A	CENTRO

MUNICÍPIO	CEP
PATOS	58700-230

ATIVIDADE ECONÔMICA

ICMS 4789-0/07	DENOMINAÇÃO COMERCIO VAREJISTA DE EQUIPAMENTOS PARA ESCRITORIO
PRINCIPAL 4789-0/07	DENOMINAÇÃO COMERCIO VAREJISTA DE EQUIPAMENTOS PARA ESCRITORIO
SECUNDÁRIO 3101-2/00	DENOMINAÇÃO FABRICACAO DE MOVEIS COM PREDOMINANCIA DE MADEIRA
3312-1/02	MANUTENCAO E REPARACAO DE APARELHOS E INSTRUMENTOS DE MEDIDA, TESTE E CONTROLE
4753-9/00	COMERCIO VAREJISTA ESPECIALIZADO DE ELETRODOMESTICOS E EQUIPAMENTOS DE AUDIO E VIDEO
4761-0/01	COMERCIO VAREJISTA DE LIVROS
9521-5/00	REPARACAO E MANUTENCAO DE EQUIPAMENTOS ELETROELETRONICOS DE USO PESSOAL E DOMESTICO

NATUREZA JURIDICA	COD. NATUREZA JURIDICA
EMPRESÁRIO (INDIVIDUAL)	2135

TIPO DE ESTABELECIMENTO
MATRIZ

TIPO DE UNIDADE
UNIDADE PRODUTIVA

FORMA DE ATUAÇÃO
ESTABELECIMENTO FIXO INTERNET PORTA A PORTA, POSTOS MÓVEIS OU POR AMBULANTES TELEVENDA

REGIME DE RECOLHIMENTO	INÍCIO DE ATIVIDADE
SIMPLES NACIONAL	01/08/2014

QUADRO DE SÓCIOS E ADMINISTRADORES	CARGO
JAMES DE OLIVEIRA	*EMPRESÁRIO*

REPARTIÇÃO FISCAL	VALIDADE
CENTRO DE ATENDIMENTO AO CIDADÃO DA GR4 DA DIRETORIA	23/11/2024

CONTROLE	DATA DE EMISSÃO
202405231622547716	23/05/2024 16:22:54

AFIXAR EM LOCAL VISÍVEL

Ministério da Indústria do Comércio e do Turismo
Secretaria de Comércio e Serviços
Departamento Nacional de Registro do Comércio
Junta Comercial do Estado da Paraíba - JUCEP

REQUERIMENTO DE EMPRESÁRIO

Folhas 1/1

NÚMERO DE IDENTIFICAÇÃO DO REGISTRO DE EMPRESA - NIRE DA SEDE	NIRE DA FILIAL (preencher somente se ato referente a filial)
XXX	XXX

NOME DO EMPRESÁRIO (completo, sem abreviaturas): JAMES DE OLIVEIRA

NACIONALIDADE	ESTADO CIVIL
BRASILEIRA	Casado

SEXO	REGIME DE BENS(se casado)
Masculino	Comunhão Parcial.

FILHO DE (pai)	(mãe)
JOAO LOPES DE OLIVEIRA	MARIA MEIRA DE OLIVEIRA

NASCIDO EM (data de nascimento)	IDENTIDADE (número)	Órgão emissor	UF	CPF(número)
25/02/1986	3143786	SSP	PB	06674125490

EMANCIPADO POR (forma de emancipação - somente no caso de menor): XXX

DOMICILIADO NA (LOGRADOURO - rua, av, etc)	NÚMERO
RUA SEVERINO PAULO BARBOSA	182

COMPLEMENTO	BAIRRO/DISTRITO	CEP	CÓDIGO DO MUNICÍPIO (Uso da Junta Comercial)
XXX	SÃO SEBASTIÃO	58706-365	005017 - Patos

MUNICÍPIO	UF
Patos	PB

declara, sob as penas da lei, não estar impedido de exercer atividade empresária, que não possui outro registro de empresário e requer à JUNTA COMERCIAL DO ESTADO DA PARAÍBA:

CÓDIGO DO ATO	DESCRIÇÃO DO ATO	CÓDIGO DO EVENTO
080	INSCRIÇÃO	080

DESCRIÇÃO DO EVENTO: INSCRICAO

NOME EMPRESARIAL: JAMES DE OLIVEIRA

LOGRADOURO (rua,ev, etc)	NÚMERO
RUA DO PRADO	431

COMPLEMENTO	BAIRRO/DISTRITO	CEP	CÓDIGO DO MUNICÍPIO (Uso da Junta Comercial)
XXX	Centro	58700-010	005017 - Patos

MUNICÍPIO	UF	PAÍS	CORREIO ELETRÔNICO (E-MAIL)
Patos	PB	BRASIL	XXX

VALOR DO CAPITAL - R$	VALOR DO CAPITAL - (por extenso)
20.000,00	vinte mil reais

CÓDIGO DE ATIVIDADE ECONÔMICA (CNAE Fiscal)	Descrição do Objeto
Atividade Principal: 4789007 Atividade Secundária: 3312102, 4753900, 4761001, 9521500	Comércio varejista de equipamentos para escritório; Manutenção e reparação de aparelhos e instrumentos de medida, teste e controle; Comércio varejista especializado de eletrodomésticos e equipamentos de áudio e vídeo; Comércio varejista de livros; Reparação e manutenção de equipamentos eletroeletrônicos de uso pessoal e doméstico

DATA DE INÍCIO DAS ATIVIDADES	NÚMERO DE INSCRIÇÃO NO CNPJ	TRANSFERÊNCIA DE SEDE OU DE FILIAL DE OUTRA UF NIRE ANTERIOR	UF	USO DA JUNTA COMERCIAL: DEPENDENTE DE AUTORIZAÇÃO GOVERNAMENTAL
15/07/2014	XXX		PB	1 - SIM ☐ 3 - NÃO ☒

ASSINATURA DA FIRMA PELO EMPRESÁRIO (ou pelo representante/assistente/gerente): James de Oliveira

DATA ASSINATURA	ASSINATURA DO EMPRESÁRIO
15/07/2014	James de Oliveira

PARA USO EXCLUSIVO DA JUNTA COMERCIAL

DEFERIDO. PUBLIQUE-SE E ARQUIVE-SE
Giuseppe Marconi Cabral de Santa Cruz Lopes Siqueira

AUTENTICAÇÃO


PB1140000068313

PARA USO EXCLUSIVO DA JUNTA COMERCIAL

* Este documento foi gerado no portal Redesim PB

JUCEP

Junta Comercial do Estado da Paraíba
Certifico o Registro em 21/07/2014 Sob Nº 25101284650
Protocolo : 140206515 de 18/07/2014 NIRE: 25101284650
JAMES DE OLIVEIRA
Chancela : C6012BC214A01871B6F13BE4D7FF91D744544
João Pessoa - PB, 21/07/2014

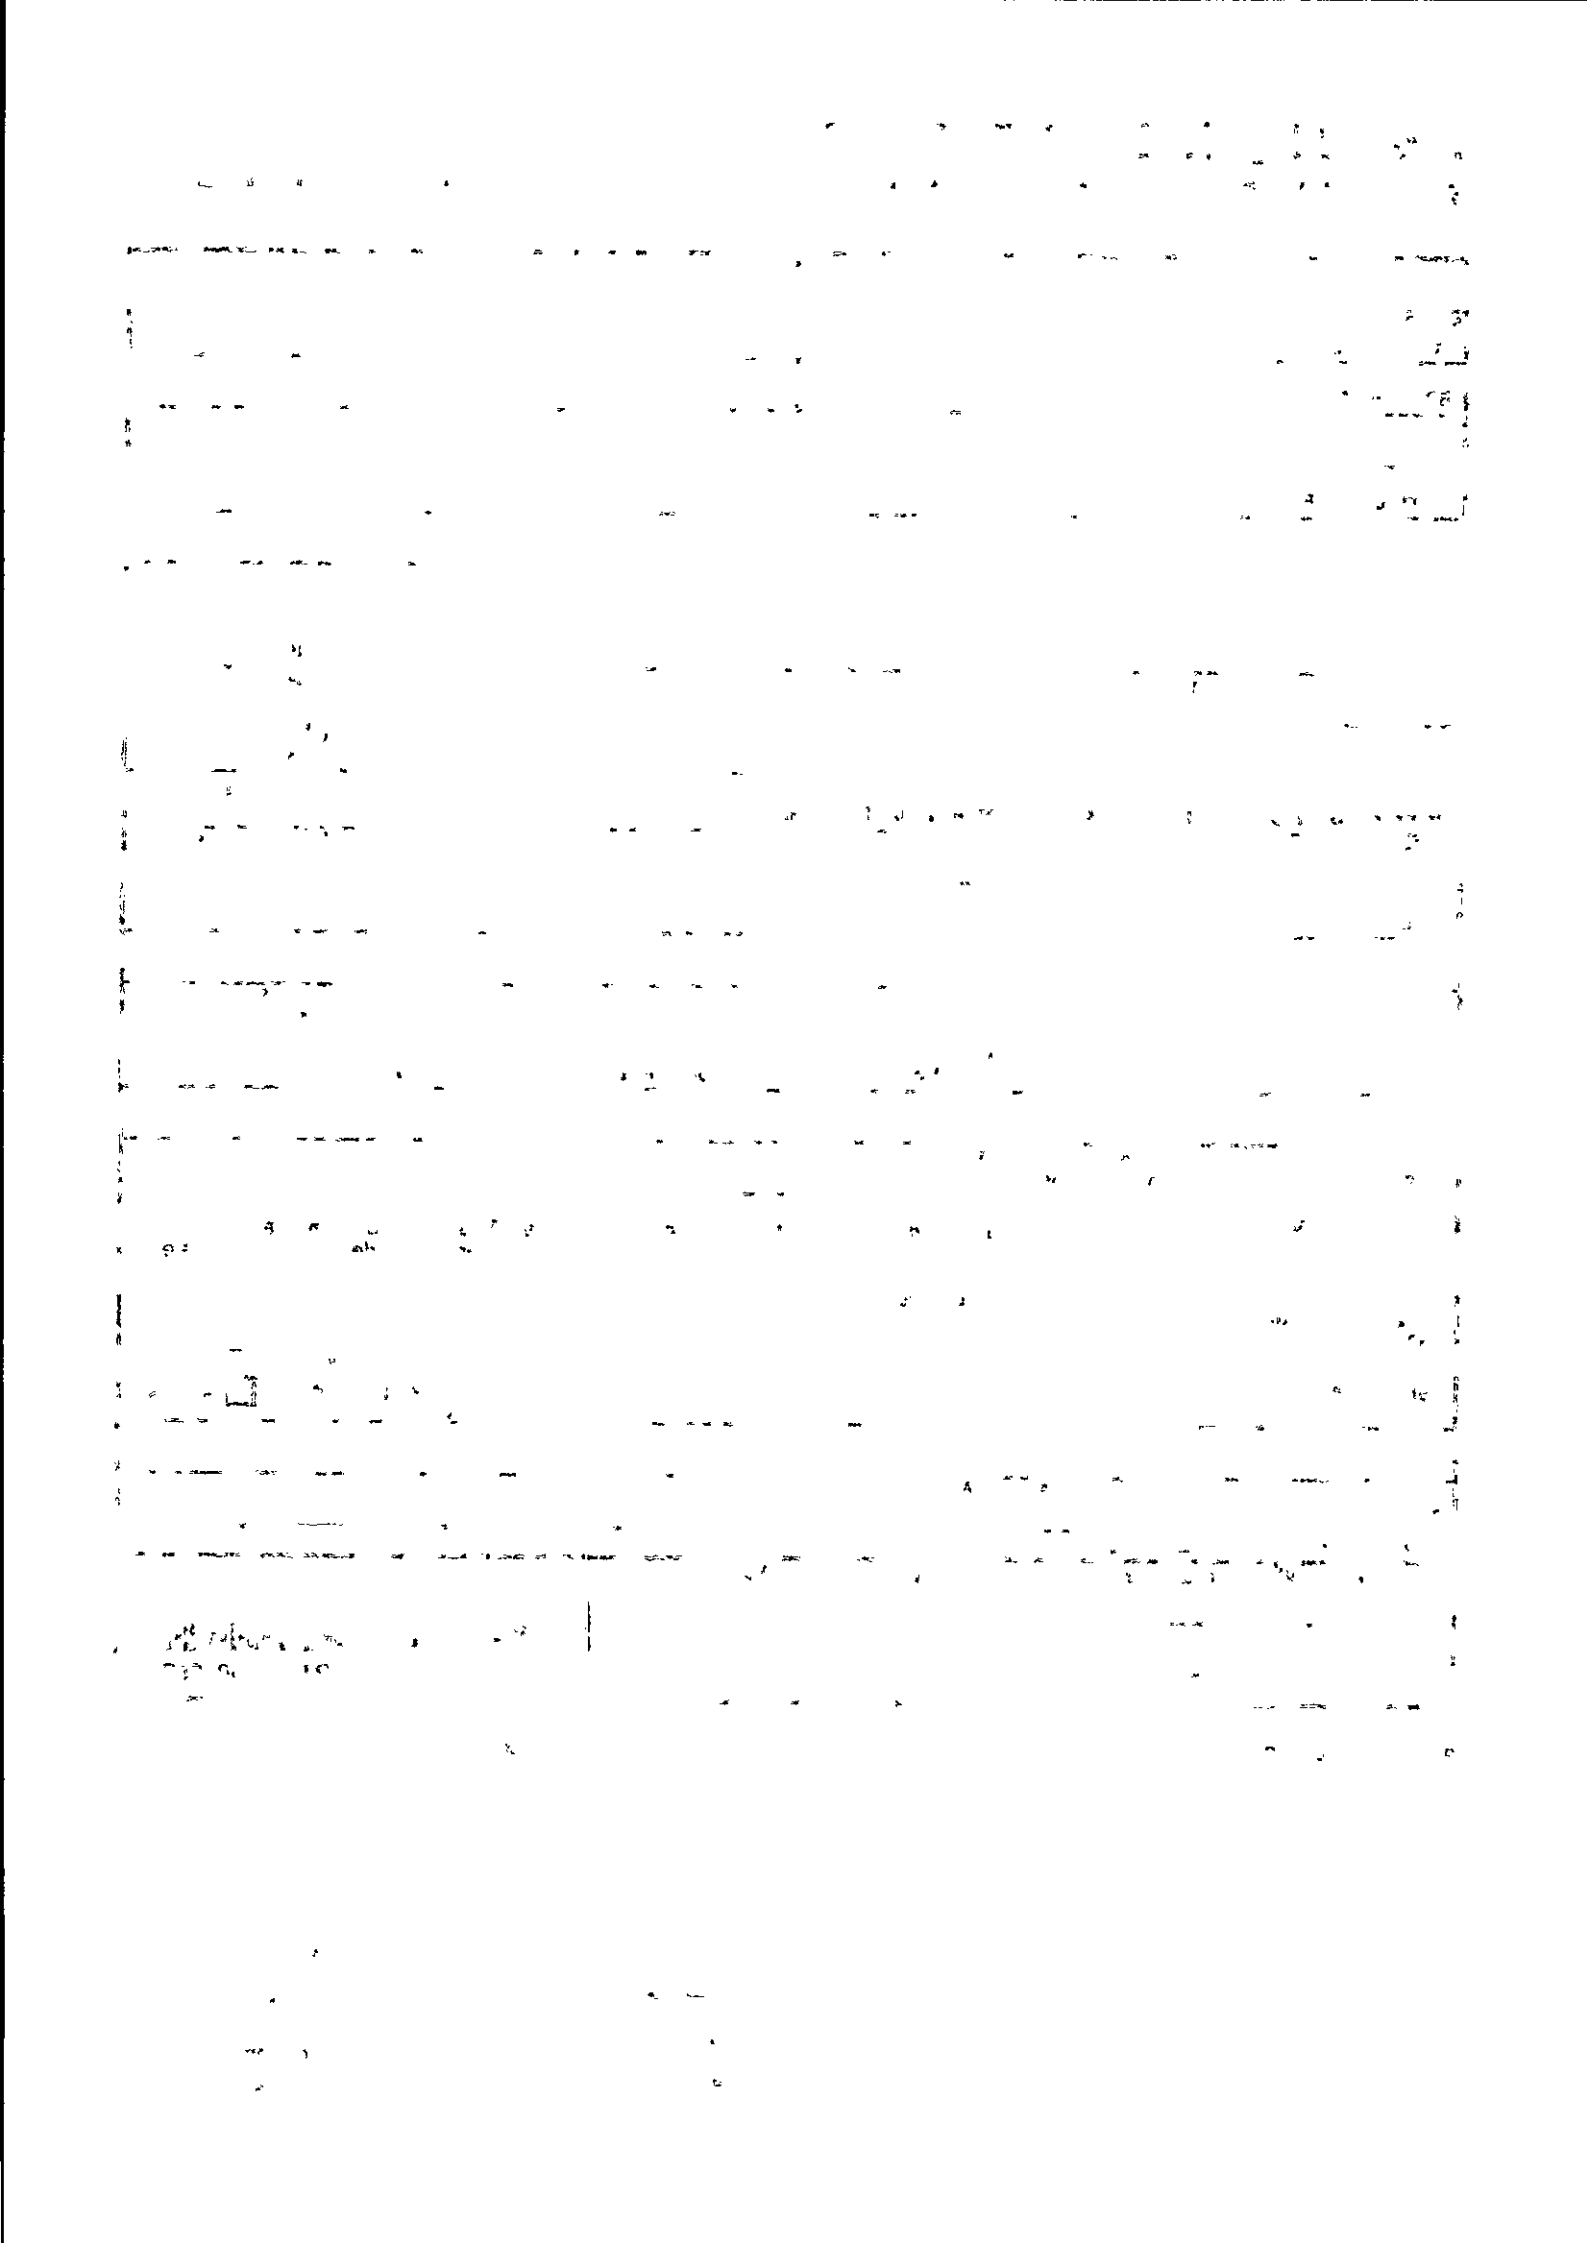

Secretaria da Micro e Pequena Empresa
Secretaria da Racionalização e Simplificação
Departamento de Registro Empresarial e Integração

REQUERIMENTO DE EMPRESÁRIO

Folhas 1/1

NÚMERO DE IDENTIFICAÇÃO DO REGISTRO DE EMPRESA - NIRE DA SEDE 25101284650	NIRE DA FILIAL (preencher somente se não referente a filial) XXX
NOME DO EMPRESÁRIO (completo, sem abreviaturas) JAMES DE OLIVEIRA	
NACIONALIDADE BRASILEIRA	ESTADO CIVIL CASADO(A)
SEXO Masculino	REGIME DE BENS (se casado) Comunhão Parcial
FILHO DE (pai) JOAO LOPES DE OLIVEIRA	(mãe) MARIA MEIRA DE OLIVEIRA
NASCIDO EM (data de nascimento) 25/02/1986	DOCUMENTO DE IDENTIFICAÇÃO (número) 3143786
Órgão emissor SSP	UF PB
CPF (número) 066.741.254-90	
EMANCIPADO POR (forma de emancipação - somente no caso de menor) XXX	
DOMICILIADO NA (LOGRADOURO - rua, av, etc) RUA SEVERINO PAULO BARBOSA	NÚMERO 182
COMPLEMENTO XXX	BAIRRO/DISTRITO SÃO SEBASTIÃO
CEP 58706-365	CÓDIGO DO MUNICÍPIO (Uso da Junta Comercial) 005017 - Patos [redacted]
MUNICÍPIO Patos	UF PB

declara, sob as penas da lei, não estar impedido de exercer atividade empresária, que não possui outro registro de empresário e requer:

À JUNTA COMERCIAL DO ESTADO DA PARAIBA	À JUNTA COMERCIAL DO XXX
CÓDIGO E DESCRIÇÃO DO ATO 002 - ALTERAÇÃO	CÓDIGO E DESCRIÇÃO DO ATO XXX
CÓDIGO E DESCRIÇÃO DO EVENTO 021 - ALTERACAO DE DADOS (EXCETO NOME EMPRESARIAL)	CÓDIGO E DESCRIÇÃO DO EVENTO XXX

NOME EMPRESARIAL JAMES DE OLIVEIRA				ENQUADRAMENTO ME (Microempresa)
LOGRADOURO (rua, av, etc) PRAÇA Presidente Getúlio Vargas				NÚMERO 366
COMPLEMENTO SALA A;	BAIRRO/DISTRITO Centro	CEP 58700-230	CÓDIGO DO MUNICÍPIO (Uso da Junta Comercial) 005017 - Patos [redacted]	
MUNICÍPIO Patos	UF PB	PAÍS BRASIL	CORREIO ELETRÔNICO (E-MAIL) james.patos@gmail.com	
VALOR DO CAPITAL - R$ 20.000,00	VALOR DO CAPITAL - (por extenso) vinte mil reais			

CÓDIGO DE ATIVIDADE ECONÔMICA (CNAE Fiscal) Atividade Principal 4789007 Atividade Secundária 3101200, 3312102, 4753900, 4761001, 9521500	Descrição do Objeto Comércio varejista de equipamentos para escritório; Manutenção e reparação de aparelhos e instrumentos de medida, teste e controle; Comércio varejista especializado de eletrodomésticos e equipamentos de áudio e vídeo; Comércio varejista de livros; Reparação e manutenção de equipamentos eletroeletrônicos de uso pessoal e doméstico; Fabricação de móveis com predominância de madeira

DATA DE INÍCIO DAS ATIVIDADES 15/07/2014	NÚMERO DE INSCRIÇÃO NO CNPJ 20.676.918/0001-62	TRANSFERÊNCIA DE SEDE OU DE FILIAL DE OUTRA UF NIRE ANTERIOR	UF	USO DA JUNTA COMERCIAL DEPENDENTE DE AUTORIZAÇÃO GOVERNAMENTAL 1 - SIM 2 - NÃO
DATA ASSINATURA 21/12/2018	ASSINATURA DO EMPRESÁRIO James de Oliveira			

PARA USO EXCLUSIVO DA JUNTA COMERCIAL

DEFERIDO. PUBLIQUE-SE E ARQUIVE-SE _____ __/__/__	AUTENTICAÇÃO PB2180002274196

PARA USO EXCLUSIVO DA JUNTA COMERCIAL


* Este documento foi gerado no portal Redesim PB

JUCEP

CERTIFICO O REGISTRO EM 09/01/2019 10:38 SOB Nº 20181174596.
PROTOCOLO: 181174596 DE 04/01/2019. CÓDIGO DE VERIFICAÇÃO:
11900064114. NIRE: 25101284650.
JAMES DE OLIVEIRA

Maria de Fátima Ventura Venâncio
SECRETÁRIA-GERAL
JOÃO PESSOA, 09/01/2019
www.redesim.pb.gov.br

A validade deste documento, se impresso, fica sujeito à comprovação de sua autenticidade nos respectivos portais.
Informando seus respectivos códigos de verificação

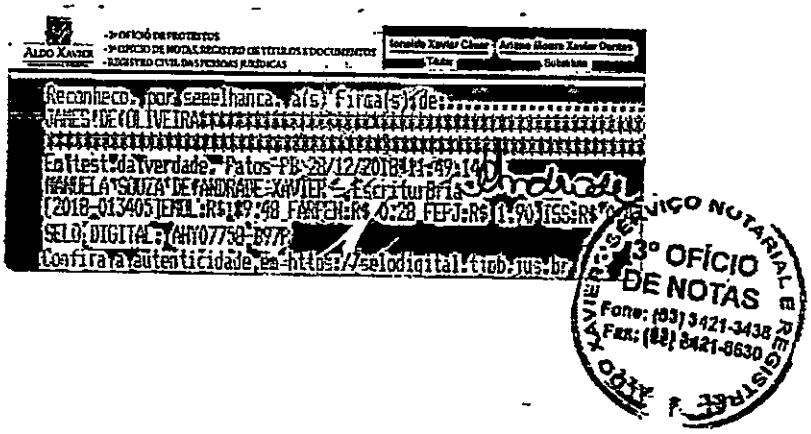


JUCEP

CERTIFICO O REGISTRO EM 09/01/2019 10:38 SOB Nº 20181174596.
PROTOCOLO: 181174596 DE 04/01/2019. CÓDIGO DE VERIFICAÇÃO:
11900064114. NIRE: 25101284650.
JAMES DE OLIVEIRA

Maria de Fátima Ventura Venâncio
SECRETÁRIA-GERAL
JOÃO PESSOA, 09/01/2019
www.redesim.pb.gov.br

A validade deste documento, se impresso, fica sujeito à comprovação de sua autenticidade nos respectivos portais.
Informando seus respectivos códigos de verificação

 

Secretaria da Micro e Pequena Empresa
Secretaria da Racionalização e Simplificação
Departamento de Registro Empresarial e Integração

REQUERIMENTO DE EMPRESÁRIO

Folhas 1/1

NÚMERO DE IDENTIFICAÇÃO DO REGISTRO DE EMPRESA - NIRE DA SEDE	NIRE DA FILIAL (preencher somente se ato referente a filial)
25101284650	XXX

NOME DO EMPRESÁRIO (completo, sem abreviaturas)
JAMES DE OLIVEIRA

NACIONALIDADE	ESTADO CIVIL
BRASILEIRA	CASADO(A)

SEXO	REGIME DE BENS (se casado)
Masculino	Comunhão Parcial

FILHO DE (pai)	(mãe)
JOAO LOPES DE OLIVEIRA	MARIA MEIRA DE OLIVEIRA

NASCIDO EM (data de nascimento)	IDENTIDADE (número)	Órgão emissor	UF	CPF (número)
25/02/1986	3143786	SSP	PB	066.741.254-90

EMANCIPADO POR (Juntar de emancipação - somente no caso de menor)
XXX

DOMICILIADO NA (LOGRADOURO - rua, av, etc)	NÚMERO
RUA SEVERINO PAULO BARBOSA	182

COMPLEMENTO	BAIRRO/DISTRITO	CEP	CÓDIGO DO MUNICÍPIO (Uso da Junta Comercial)
XXX	SÃO SEBASTIÃO	58706-365	005017 - Patos [redacted]

MUNICÍPIO	UF
Patos	PB

declara, sob as penas da lei, não estar impedido de exercer atividade empresária, que não possui outro registro de empresário e requer:

À JUNTA COMERCIAL DO ESTADO DA PARAÍBA	À JUNTA COMERCIAL DO
CÓDIGO E DESCRIÇÃO DO ATO 002 - ALTERAÇÃO	CÓDIGO E DESCRIÇÃO DO ATO
CÓDIGO E DESCRIÇÃO DO EVENTO 021 - ALTERACAO DE DADOS (EXCETO NOME EMPRESARIAL)	CÓDIGO E DESCRIÇÃO DO EVENTO

NOME EMPRESARIAL	ENQUADRAMENTO
JAMES DE OLIVEIRA	ME (Microempresa)

LOGRADOURO (rua, av, etc)	NÚMERO
RUA ESCRITOR RUI BARBOSA	489

COMPLEMENTO	BAIRRO/DISTRITO	CEP	CÓDIGO DO MUNICÍPIO (Uso da Junta Comercial)
XXX	CENTRO	58700-060	005017 - Patos [redacted]

MUNICÍPIO	UF	PAÍS	CORREIO ELETRÔNICO (E-MAIL)
Patos	PB	BRASIL	james.patos@gmail.com

VALOR DO CAPITAL - R$	VALOR DO CAPITAL - (por extenso)
20.000,00	vinte mil reais

CÓDIGO DE ATIVIDADE ECONÔMICA (CNAE Fiscal)	Descrição do Objeto
Atividade Principal 4789007 Atividade Secundária 3101200, 3312102, 4753900, 4761001, 9521500	Comércio varejista de equipamentos para escritório; Manutenção e reparação de aparelhos e instrumentos de medida, teste e controle; Comércio varejista especializado de eletrodomésticos e equipamentos de áudio e vídeo; Comércio varejista de livros; Reparação e manutenção de equipamentos eletroeletrônicos de uso pessoal e doméstico; Fabricação de móveis com predominância de madeira

DATA DE INÍCIO DAS ATIVIDADES	NÚMERO DE INSCRIÇÃO NO CNPJ	TRANSFERÊNCIA DE SEDE OU DE FILIAL DE OUTRA UF NIRE ANTERIOR	UF	USO DA JUNTA COMERCIAL
15/07/2014	20.676.918/0001-62			DEPENDENTE DE AUTORIZAÇÃO GOVERNAMENTAL 1 - SIM ☒ 3 - NÃO

DATA ASSINATURA	ASSINATURA DO EMPRESÁRIO
02/03/2018	ALDO XAVIER

PARA USO EXCLUSIVO DA JUNTA COMERCIAL

DEFERIDO. PUBLIQUE-SE E ARQUIVE-SE	AUTENTICAÇÃO
__/__/____	PB2180001520108

PARA USO EXCLUSIVO DA JUNTA COMERCIAL


* Este documento foi gerado no portal Redesim PB

JUCEP

CERTIFICO O REGISTRO EM 07/03/2018 15:07 SOB Nº 20180080202.
PROTOCOLO: 180080202 DE 07/03/2018. CÓDIGO DE VERIFICAÇÃO:
11800794899. NIRE: 25101284650.
JAMES DE OLIVEIRA

Maria de Fátima Ventura Venâncio
SECRETÁRIA-GERAL
JOÃO PESSOA, 07/03/2018
www.redesim.pb.gov.br

A validade deste documento, se impresso, fica sujeito à comprovação de sua autenticidade nos respectivos portais.
Informando seus respectivos códigos de verificação

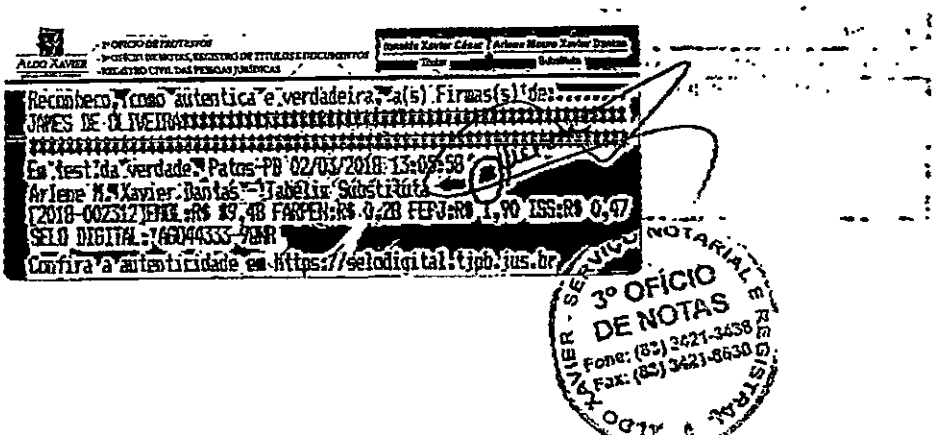


JUCEP

CERTIFICO O REGISTRO EM 07/03/2018 15:07 SOB Nº 20180080202.
PROTOCOLO: 180080202 DE 07/03/2018. CÓDIGO DE VERIFICAÇÃO:
11800794899. NIRE: 25101284650.
JAMES DE OLIVEIRA

Maria de Fátima Ventura Venâncio
SECRETÁRIA-GERAL
JOÃO PESSOA, 07/03/2018
www.redesim.pb.gov.br

A validade deste documento, se impresso, fica sujeito à comprovação de sua autenticidade nos respectivos portais.
Informando seus respectivos códigos de verificação

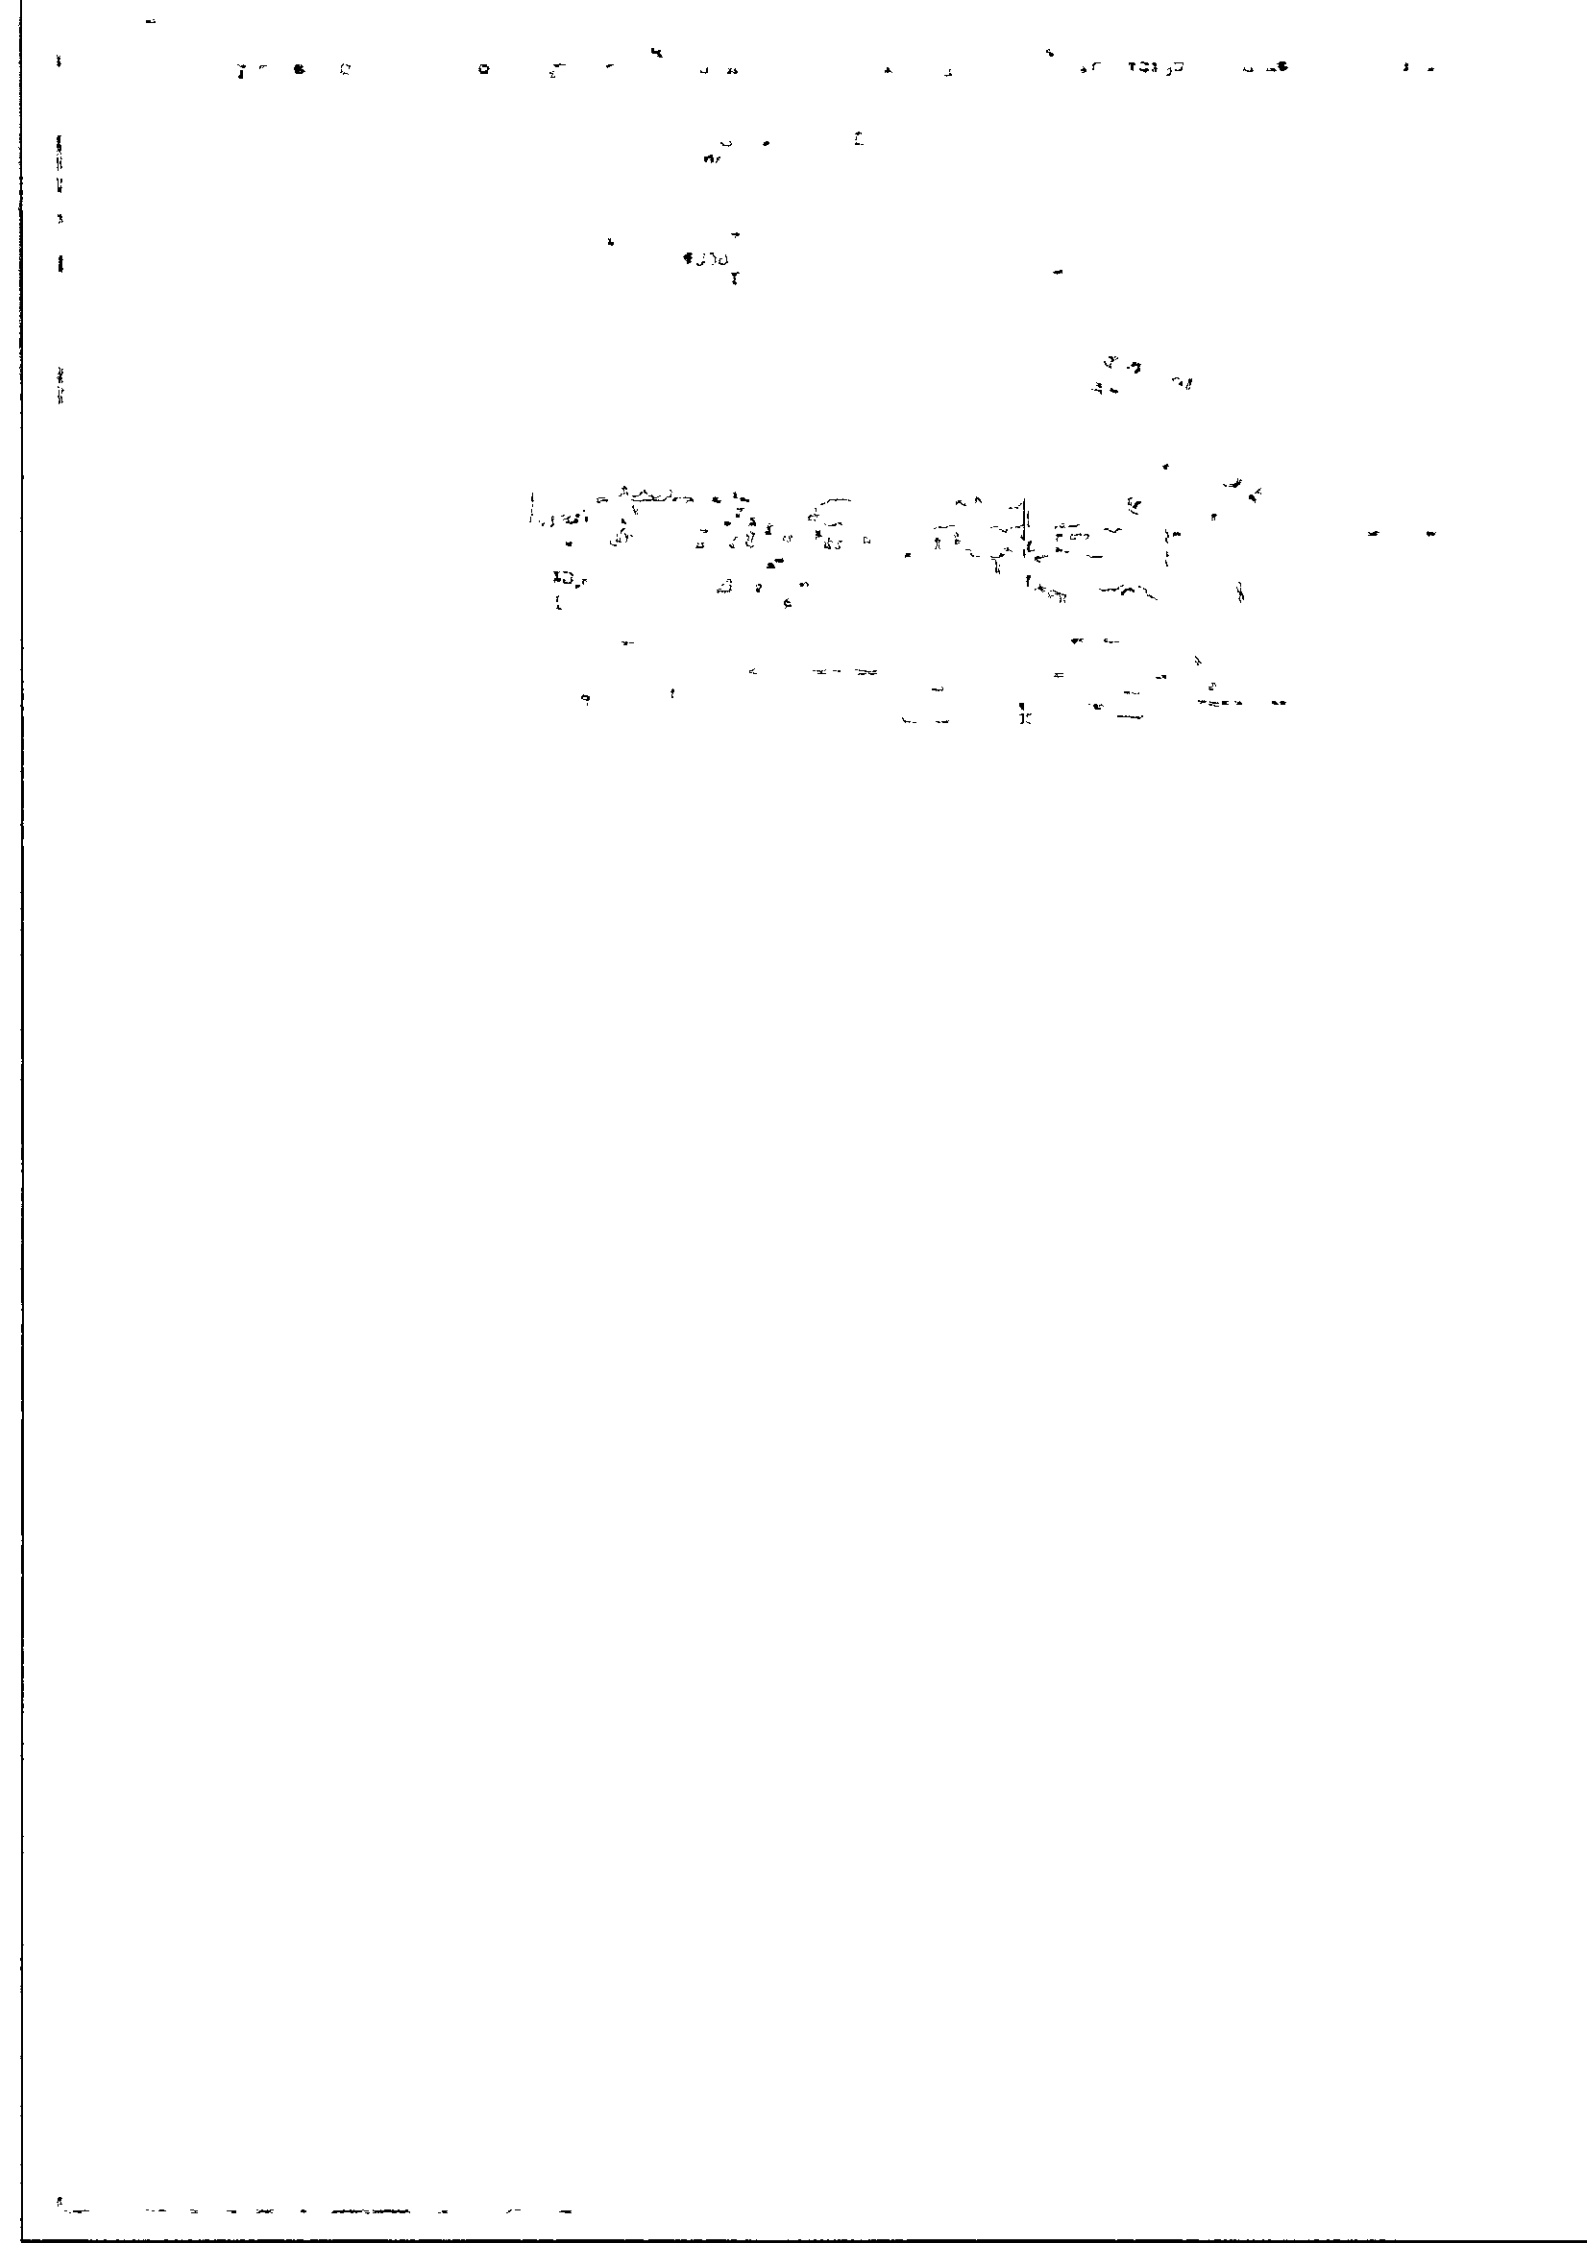

Secretaria da Micro e Pequena Empresa
Secretaria da Racionalização e Simplificação
Departamento de Registro Empresarial e Integração
Junta Comercial do Estado da Paraíba - JUCEP

REQUERIMENTO DE EMPRESÁRIO

Folhas 1/1

NÚMERO DE IDENTIFICAÇÃO DO REGISTRO DE EMPRESA - NIRE DA SEDE	NIRE DA FILIAL (preencher somente se ato referente a filial)
25101284650	XXX

NOME DO EMPRESÁRIO (completo, sem abreviaturas)
JAMES DE OLIVEIRA

NACIONALIDADE	ESTADO CIVIL
BRASILEIRA	Casado

SEXO	REGIME DE BENS (se casado)
Masculino	Comunhão Parcial

FILHO DE (pai)	(mãe)
JOAO LOPES DE OLIVEIRA	MARIA MEIRA DE OLIVEIRA

NASCIDO EM (data de nascimento)	IDENTIDADE (número)	Órgão emissor	UF	CPF (número)
25/02/1988	3143786	SSP	PB	06674125490

EMANCIPADO POR (forma de emancipação - somente no caso de menor)

DOMICILIADO NA (LOGRADOURO - rua, av, etc)	NÚMERO
RUA SEVERINO PAULO BARBOSA	182

COMPLEMENTO	BAIRRO/DISTRITO	CEP	CÓDIGO DO MUNICÍPIO (Uso da Junta Comercial)
	SÃO SEBASTIÃO	58706-365	005017 - Patos

MUNICÍPIO	UF
Patos	PB

declara, sob as penas da lei, não estar impedido de exercer atividade empresária, que não possui outro registro de empresário e requer à JUNTA COMERCIAL DO ESTADO DA PARAÍBA:

CÓDIGO DO ATO	DESCRIÇÃO DO ATO	CÓDIGO DO EVENTO
002	ALTERAÇÃO	021

DESCRIÇÃO DO EVENTO
ALTERACAO DE DADOS (EXCETO NOME EMPRESARIAL)

NOME EMPRESARIAL
JAMES DE OLIVEIRA - ME

LOGRADOURO (rua, av, etc)	NÚMERO
RUA ESCRITOR RUI BARBOSA	489

COMPLEMENTO	BAIRRO/DISTRITO	CEP	CÓDIGO DO MUNICÍPIO (Uso da Junta Comercial)
	CENTRO	58700-060	005017 - Patos

MUNICÍPIO	UF	PAÍS	CORREIO ELETRÔNICO (E-MAIL)
Patos	PB	BRASIL	JAMES.PATOS@GMAIL.COM

VALOR DO CAPITAL - R$	VALOR DO CAPITAL - (por extenso)
20.000,00	vinte mil

CÓDIGO DE ATIVIDADE ECONÔMICA (CNAE Fiscal)	Descrição do Objeto
Atividade Principal: 4789007 Atividade Secundária: 4761001, 3312102, 4753900, 9521500	Comércio varejista de equipamentos para escritório; Manutenção e reparação de aparelhos e instrumentos de medida, teste e controle; Comércio varejista especializado de eletrodomésticos e equipamentos de áudio e vídeo; Comércio varejista de livros; Reparação e manutenção de equipamentos eletroeletrônicos de uso pessoal e doméstico

DATA DE INÍCIO DAS ATIVIDADES	NÚMERO DE INSCRIÇÃO NO CNPJ	TRANSFERÊNCIA DE SEDE OU DE FILIAL DE OUTRA UF NIRE ANTERIOR	UF	USO DA JUNTA COMERCIAL
15/07/2014	20676918000162			DEPENDENTE DE AUTORIZAÇÃO GOVERNAMENTAL: 1 SIM 3 NÃO

ASSINATURA DA FIRMA PELO EMPRESÁRIO (ou pelo representante/procurador/gerente)
JAMES DE OLIVEIRA - ME

DATA ASSINATURA	ASSINATURA DO EMPRESÁRIO
14/04/2016	James de Oliveira

PARA USO EXCLUSIVO DA JUNTA COMERCIAL

DEFERIDO. PUBLIQUE-SE E ARQUIVE-SE	AUTENTICAÇÃO
/ /	PB1160000157849

PARA USO EXCLUSIVO DA JUNTA COMERCIAL

* Este documento foi gerado no portal Redesim PB


JUNTA COMERCIAL DO ESTADO DA PARAÍBA - SEDE

CERTIFICO O REGISTRO EM 13/05/2016 16:15 SOB Nº 20160081629.
PROTOCOLO: 160081629 DE 12/05/2016. CÓDIGO DE VERIFICAÇÃO:
11600387800. NIRE: 25101284650.
JAMES DE OLIVEIRA - ME

Maria de Fátima Ventura Venâncio
SECRETÁRIA GERAL
JOÃO PESSOA, 13/05/2016
www.redesim.pb.gov.br

JUCEP

A validade deste documento, se impresso, fica sujeito à comprovação de sua autenticidade nos respectivos portais.
Informando seus respectivos códigos de verificação

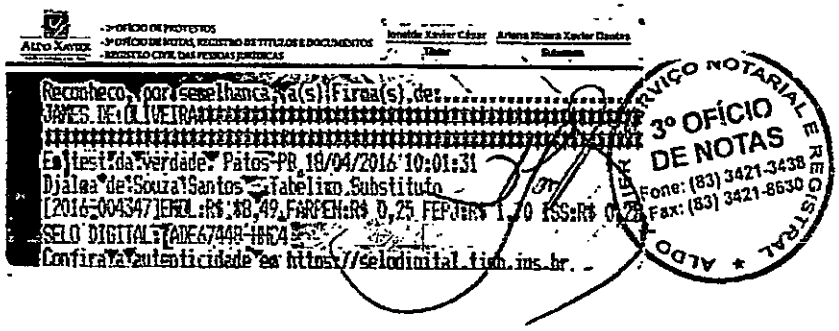

JUNTA COMERCIAL DO ESTADO DA PARAÍBA - SEDE

CERTIFICO O REGISTRO EM 13/05/2016 16:15 SOB Nº 20160081629.
PROTOCOLO: 160081629 DE 12/05/2016. CÓDIGO DE VERIFICAÇÃO:
11600387800. NIRE: 25101284650.
JAMES DE OLIVEIRA - ME

Maria de Fátima Ventura Venâncio
SECRETÁRIA GERAL
JOÃO PESSOA, 13/05/2016
www.redesim.pb.gov.br

JUCEP

A validade deste documento, se impresso, fica sujeito à comprovação de sua autenticidade nos respectivos portais.
Informando seus respectivos códigos de verificação

Secretaria da Micro e Pequena Empresa
Secretaria da Racionalização e Simplificação
Departamento de Registro Empresarial e Integração
Junta Comercial do Estado da Paraíba - JUCEP

REQUERIMENTO DE EMPRESÁRIO

Folhas 1/1

NÚMERO DE IDENTIFICAÇÃO DO REGISTRO DE EMPRESA - NIRE DA SEDE	NIRE DA FILIAL (preencher somente se ato referente a filial)
25101284650	XXX

NOME DO EMPRESÁRIO (completo, sem abreviaturas)
JAMES DE OLIVEIRA

NACIONALIDADE	ESTADO CIVIL
BRASILEIRA	Casado

SEXO	REGIME DE BENS (se casado)
Masculino	Comunhão Parcial

FILHO DE (pai)	(mãe)
JOAO LOPES DE OLIVEIRA	MARIA MEIRA DE OLIVEIRA

NASCIDO EM (data de nascimento)	IDENTIDADE (número)	Órgão emissor	UF	CPF (número)
25/02/1988	3143786	SSP		06674125490

EMANCIPADO POR (forma de emancipação - somente no caso de menor)

DOMICILIADO NA (LOGRADOURO - rua, av, etc)	NÚMERO
RUA SEVERINO PAULO BARBOSA	182

COMPLEMENTO	BAIRRO/DISTRITO	CEP	CÓDIGO DO MUNICÍPIO (Uso da Junta Comercial)
	SÃO SEBASTIÃO	58706-365	005017 - Patos

MUNICÍPIO	UF
Patos	PB

declara, sob as penas da lei, não estar impedido de exercer atividade empresária, que não possui outro registro de empresário e requer à JUNTA COMERCIAL DO ESTADO DA PARAÍBA:

CÓDIGO DO ATO	DESCRIÇÃO DO ATO	CÓDIGO DO EVENTO
002	ALTERAÇÃO	021

DESCRIÇÃO DO EVENTO
ALTERACAO DE DADOS (EXCETO NOME EMPRESARIAL)

NOME EMPRESARIAL
JAMES DE OLIVEIRA - ME

LOGRADOURO (rua, av, etc)	NÚMERO
RUA ESCRITOR RUI BARBOSA	491

COMPLEMENTO	BAIRRO/DISTRITO	CEP	CÓDIGO DO MUNICÍPIO (Uso da Junta Comercial)
	Centro	58700-060	005017 - Patos

MUNICÍPIO	UF	PAÍS	CORREIO ELETRÔNICO (E-MAIL)
Patos	PB	BRASIL	CLAUDIO.MORAISPB@GMAIL.COM

VALOR DO CAPITAL - R$	VALOR DO CAPITAL - (por extenso)
20.000,00	vinte mil reais

CÓDIGO DE ATIVIDADE ECONÔMICA (CNAE Fiscal)	Descrição do Objeto
Atividade Principal 4789007 Atividade Secundária 4761001, 8521500, 3312102, 4753900	Comércio varejista de equipamentos para escritório; Manutenção e reparação de aparelhos e instrumentos de medida, teste e controle; Comércio varejista especializado de eletrodomésticos e equipamentos de áudio e vídeo; Comércio varejista de livros; Reparação e manutenção de equipamentos eletroeletrônicos de uso pessoal e doméstico

DATA DE INÍCIO DAS ATIVIDADES	NÚMERO DE INSCRIÇÃO NO CNPJ	TRANSFERÊNCIA DE SEDE OU DE FILIAL DE OUTRA UF NIRE ANTERIOR	UF	USO DA JUNTA COMERCIAL (DEPENDENTE DE AUTORIZAÇÃO GOVERNAMENTAL)
15/07/2014	20678918000162			☐ 1 - SIM ☐ 3 - NÃO

ASSINATURA DA FIRMA PELO EMPRESÁRIO (ou pelo representante/procurador/outorgante)
James de Oliveira - ME

DATA ASSINATURA	ASSINATURA DO EMPRESÁRIO
08/01/2015	James de Oliveira

PARA USO EXCLUSIVO DA JUNTA COMERCIAL

DEFERIDO. PUBLIQUE-SE E ARQUIVE-SE	AUTENTICAÇÃO
___/___/___	PB1160000007218

PARA USO EXCLUSIVO DA JUNTA COMERCIAL

* Este documento foi gerado no portal Redesim PB


JUNTA COMERCIAL DO ESTADO DA PARAÍBA - SEDE


CERTIFICO O REGISTRO EM 22/01/2016 11:41 SOB Nº 20160006813.
PROTOCOLO: 160006813 DE 19/01/2016. CÓDIGO DE VERIFICAÇÃO:
PB160006813. NIRE: 25101284650.
JAMES DE OLIVEIRA ME

Maria de Fátima Ventura Venâncio
SECRETÁRIA GERAL
JOÃO PESSOA, 22/01/2016
www.redesim.pb.gov.br

JUCEP

A validade deste documento, se impresso, fica sujeito à comprovação de sua autencidade nos respectivos portais.
Informando seus respectivos códigos de verificação

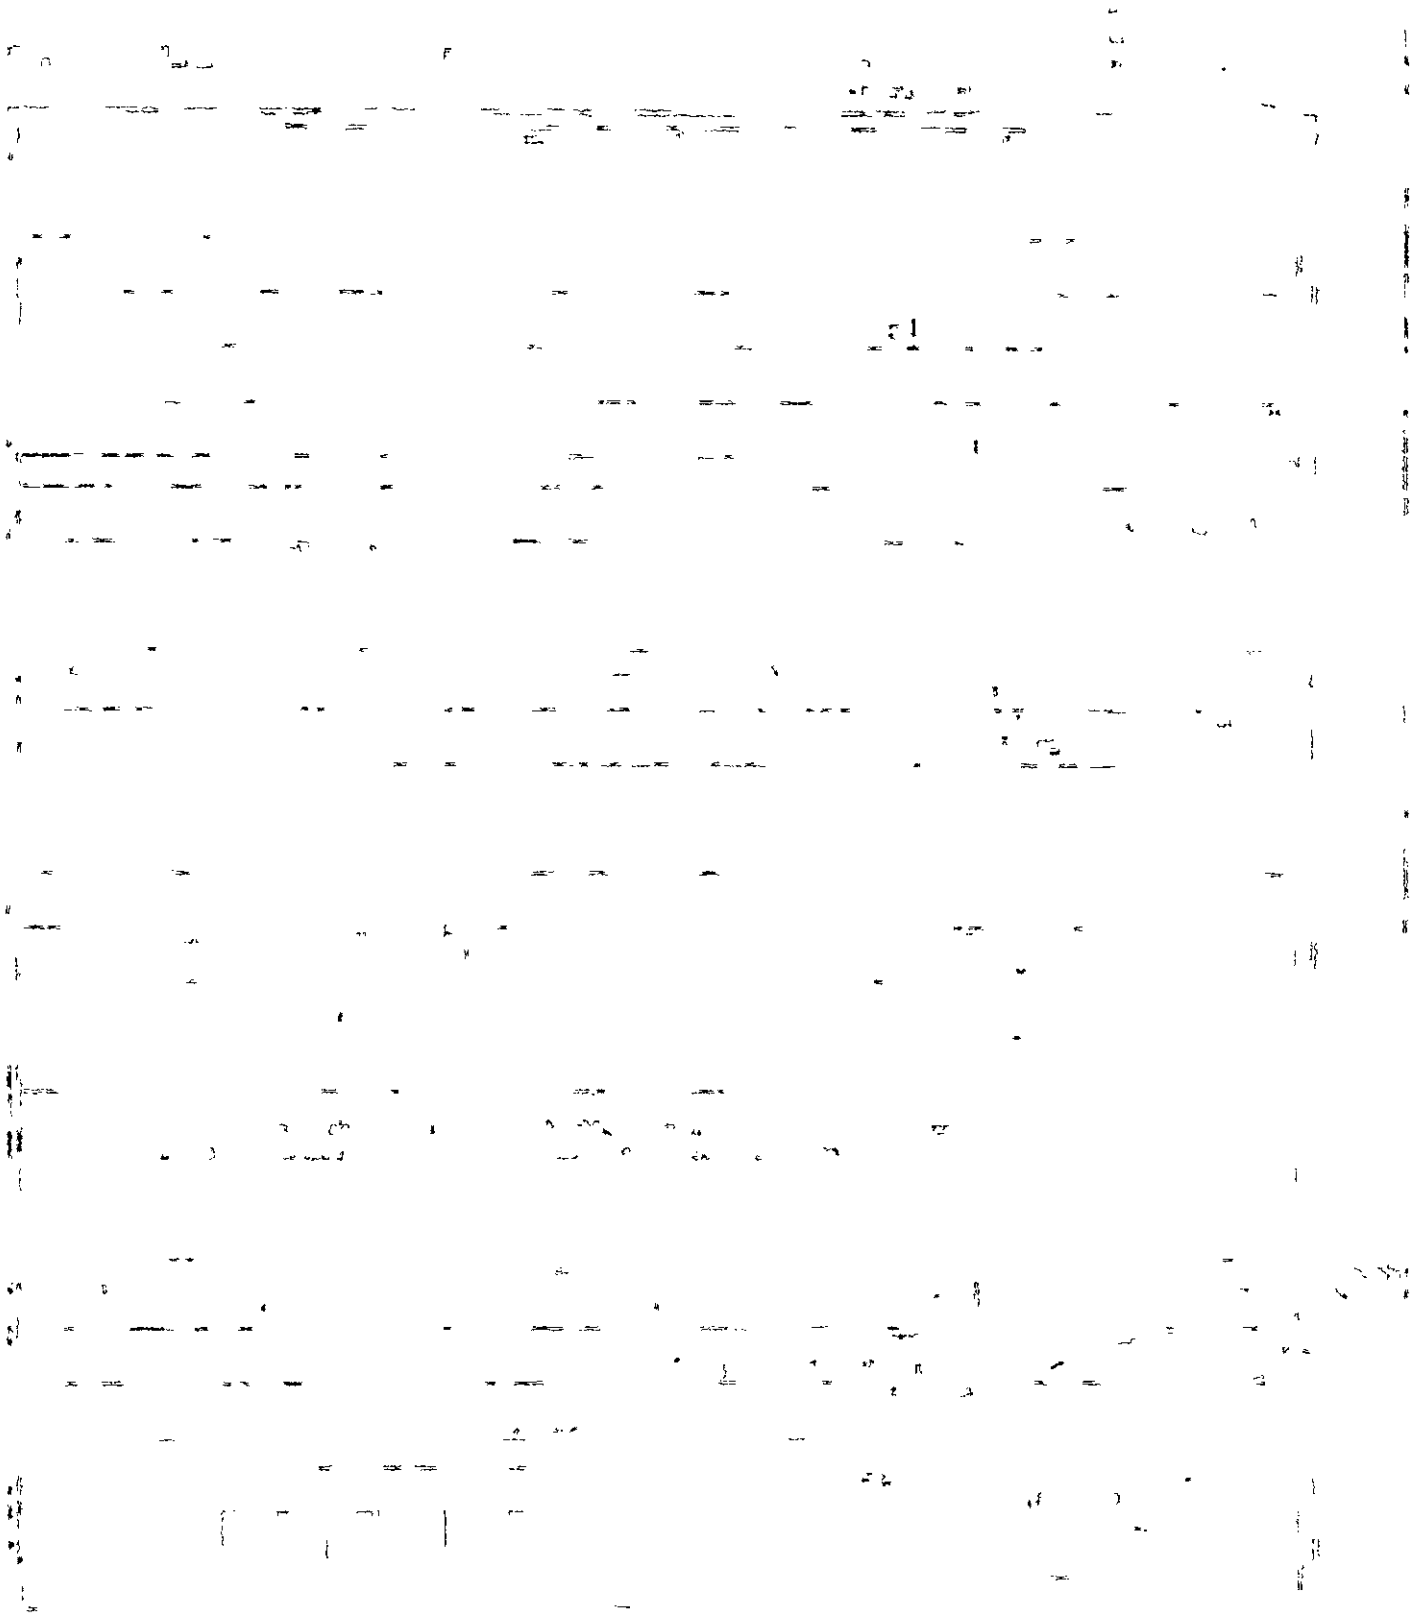

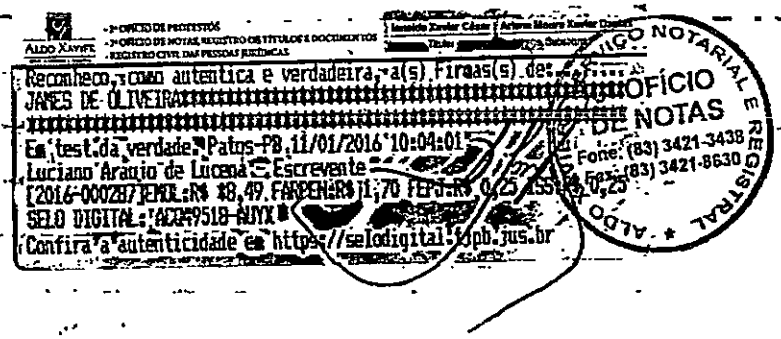

JUNTA COMERCIAL DO ESTADO DA PARAÍBA - SEDE

CERTIFICO O REGISTRO EM 22/01/2016 11:41 SOB Nº 20160006813.
PROTOCOLO: 160006813 DE 19/01/2016. CÓDIGO DE VERIFICAÇÃO:
PB160006813. NIRE: 25101284650.
JAMES DE OLIVEIRA ME

Maria de Fátima Ventura Venâncio
SECRETÁRIA GERAL
JOÃO PESSOA, 22/01/2016
www.redesim.pb.gov.br

JUCEP

A validade deste documento, se impresso, fica sujeito à comprovação de sua autencidade nos respectivos portais.
Informando seus respectivos códigos de verificação



ESTADO DA PARAÍBA
CÂMARA MUNICIPAL DE SANTO ANDRÉ
GABINETE DO PRESIDENTE

Expediente: EXPOSIÇÃO DE MOTIVOS N.° DV0004/2024
CHEFIA DE GABINETE
Assunto: Aquisição de mobiliários (cadeiras, mesa e estante), destinados a atender as necessidades da Câmara Municipal de Santo André.
Legislação: Art. 75, inciso II, da Lei 14.133/21.
Anexo: Exposição de motivos correspondente e seus elementos, inclusive a minuta do respectivo contrato.

D E S P A C H O

APROVO a correspondente proposta nos termos do expediente supramencionado. Acolho a situação de Dispensa de Licitação, na forma como se apresenta neste procedimento de contratação direta, para atender a necessidade da demanda justificadamente requerida.

Remeta-se o processo, devidamente instruído de todos os seus elementos constitutivos, à apreciação da Assessoria Jurídica, para os fins e efeitos legais.

Santo André - PB, 25 de Novembro de 2024.

Maria Cristiane Alves de Medeiros
MARIA CRISTIANE ALVES DE MEDEIROS
Presidente

CÂMARA MUNICIPAL DE SANTO ANDRÉ – PB
"Casa João Olinto de Queiroz"

Processo Administrativo nº 00006/2024

Assunto: **Aquisição de mobiliários (cadeiras, mesa e estante), destinados a atender as necessidades da Câmara Municipal de Santo André.**

Modalidade: **LICITAÇÃO – DISPENSA Nº 00004/2024**

PARECER

EMENTA: DIREITO ADMINISTRATIVO. AQUISIÇÃO DE MOBILIÁRIOS (CADEIRAS, MESA E ESTANTE), DESTINADOS A ATENDER AS NECESSIDADES DA CÂMARA MUNICIPAL DE SANTO ANDRÉ. LEI Nº 14.133, DE 2021.

I – DO RELATÓRIO

Cuida-se de Processo Administrativo que dispõe sobre Dispensa de Licitação, objetivando a ***aquisição de mobiliários (cadeiras, mesa e estante), destinados a atender as necessidades da Câmara Municipal de Santo André***; à apreciação desta Assessoria Jurídica.

Vieram os presentes autos de processo de licitação instruídos com todos os documentos administrativos necessários, ressaltando-se a presença dos principais documentos, quais sejam: requerimento e demanda da Câmara Municipal de Santo André, encaminhamento da presidência ao setor de compras responsável, cotação de preço, termo de referência, autuação do presente processo, bem como a devida minuta para análise.

É o breve relatório.

II – DO MÉRITO

É sabido que no Direito Brasileiro, a licitação é a regra, sendo obrigatória sua adoção, pela Administração Pública, ressalvados os casos de dispensa e de inexigibilidade de licitação, estabelecidos na legislação ordinária.

Não se pode confundir dispensa de licitação com inexigibilidade de licitação; no primeiro caso, o objeto é licitável, apenas permitindo-se que a Administração, em determinados casos, dispense o procedimento licitatório; no segundo, o objeto não é licitável, tendo em vista a ocorrência de casos em que existe inviabilidade material ou jurídica de competição, o que torna a licitação impossível.

A Constituição Federal de 1988, com o fito de promover princípios administrativos como os da igualdade, impessoalidade, publicidade e moralidade, previu a licitação com regra geral para contratar com o Poder Público, seja obras, serviços, compras e alienações.

Nesse sentido, o seu art. 37, inciso XXI, *in verbis*:

> *Art. 37. A administração pública direta e indireta de qualquer dos Poderes da União, dos Estados, do Distrito Federal e dos Municípios obedecerá aos princípios de legalidade, impessoalidade, moralidade, publicidade e eficiência e, também, ao seguinte:*
>
> *(omissis)*
>
> *XXI – ressalvados os casos especificados na legislação, as obras, serviços, compras e alienações serão contratados mediante processo de licitação pública que assegure igualdade de condições a todos os concorrentes, com cláusulas que estabeleçam obrigações de pagamento, mantidas as condições efetivas da proposta, nos termos da lei, o qual somente permitirá as exigências de qualificação técnica e econômica indispensáveis à garantia do cumprimento das obrigações.*


Por ser exceção, o afastamento do dever de licitar deve ser acolhido pela administração pública apenas em casos excepcionais e que tenham respaldo legal, sob pena de desvirtuamento do mandamento constitucional.

Dentre os casos excepcionados da legislação, estão aqueles nos quais a formalização de processos mais complexos torna-se inviável do ponto de vista prático e da economicidade, são os processos tidos como dispensáveis.

No caso em comento, almeja-se a ***aquisição de mobiliários (cadeiras, mesa e estante), destinados a atender as necessidades da Câmara Municipal de Santo André,*** conforme solicitação e Termo de Referência anexo ao processo.

Sobre referida contratação, primeiramente, é preciso analisar sob o prisma do art. 75, II da nova Lei de Licitações nº 14.133/2021, *in verbis*:

> ***Art. 75. É dispensável a licitação:***
>
> *I – para contratação que envolva valores inferiores a R$ 114.416,65 (cento e quatorze, quatrocentos e dezesseis reais e*

 

sessenta e cinco centavos mil reais), no caso de obras e serviços de engenharia ou de serviços de manutenção de veículos automotores; (Vide Decreto nº 10.922, de 2021) (Vigência)

II - para contratação que envolva valores inferiores a R$ 57.208,33 (cinquenta e sete mil, duzentos e oito reais e trinta e três centavos), no caso de outros serviços e compras; *(Atualizado pelo Decreto nº 11.317, de 2022) (Vigência)*

Portanto, insta salientar que para contratação de serviços que não sejam de engenharia, nos termos da Lei, até o valor de R$ 59.906,02 (cinquenta e nove mil, novecentos e seis reais e dois centavos), é dispensável a necessidade de licitar.

Conforme se verifica no presente processo de dispensa de licitação, o valor a ser contratado é R$ 56.780,00 (cinquenta e seis mil setecentos e oitenta reais), para aquisição dos objetos da contratação, o que se depreende das propostas apresentadas pelas empresas interessadas.

Conclui-se, portanto, que o presente processo de dispensa de licitação está dentro do que determina a Lei, está em ordem, e a dispensa está dentro dos limites legais.

Outrossim, também se observa que o processo formalizado também atende as regras do art. 72 da lei 14.133/2021, pois, apresenta a documentação mínima necessário para a formalização da dispensa de licitação.

No entanto, é preciso que o gestor público, quando da escolha e da evidente necessidade de contratação, tome os cuidados necessários, para que referida contratação não exceda o valor de mercado (dentro da razoabilidade) e que sejam respeitados os princípios da legalidade, impessoalidade, moralidade, publicidade e eficiência (Art. 37 CF/88).

Cumpre apenas reiterar que não cabe a assessoria jurídica avaliar critérios de vantagem e conveniência na aquisição, pois, trata-se de prerrogativas exclusivas da gestão pública, dessa forma, desde que o entendimento o interesse público e as demais orientações técnicas apresentadas, entendo que a contratação poderá ser efetivada, de forma direta, tendo em vista que, a referida contratação enquadra-se nas hipóteses de dispensa de licitação, definida no inciso II, do artigo 75, da Lei 14.133/2021.

O presente parecer é prestado sob o prisma estritamente jurídico, não competindo a essa assessoria jurídica adentrar no mérito da conveniência e oportunidade dos atos praticados pelos gestores públicos

III – CONCLUSÕES

ANTE O EXPOSTO, pelas razões acima expostas, somos favoráveis a homologação do presente processo de dispensa de licitação para firmar Contrato de ***aquisição de mobiliários (cadeiras, mesa e estante), destinados a atender as necessidades da Câmara Municipal de Santo André,*** pelo valor global de R$ 56.780,00 (cinquenta e seis mil setecentos e oitenta reais).

Por derradeiro, cumpre salientar que a Assessoria Jurídica emite parecer sob o prisma estritamente jurídico, não lhe competindo adentrar a conveniência e à oportunidade dos atos praticados no âmbito da Administração, nem analisar aspectos de natureza eminentemente técnico-administrativa, além disso, este parecer é de caráter meramente opinativo, não vinculando, portanto, a decisão do Gestor Municipal (TCU, Acórdão nº 2935/2011, Plenário, Rel. Min. WALTON ALENCAR RODRIGUES, DOU de 17/05/2011). Como diz JUSTEN FILHO (2014. p. 689) "o essencial é a regularidade dos atos, não a aprovação da assessoria jurídica", ou seja, o gestor é livre no seu poder de decisão.

Desta forma, ressalvado o caráter opinativo desta alçada jurídica, e com o inarredável respeito ao entendimento diverso, este é o entendimento.

Por fim, encaminho esse parecer a Comissão de Licitação para continuidade do processo licitatório.

É o meu parecer.

Santo André, Paraíba, 26 de novembro de 2023.

Adilson Cardôzo Araújo
Assessor Jurídico
OAB/PB 14.315

ESTADO DA PARAÍBA
CÂMARA MUNICIPAL DE SANTO ANDRÉ
GABINETE DO PRESIDENTE

Santo André - PB, 26 de Novembro de 2024.

PORTARIA Nº DV 0004/2024

A PRESIDENTE DA CÂMARA MUNICIPAL DE SANTO ANDRÉ, ESTADO DA PARAÍBA, no uso de suas atribuições legais,

R E S O L V E:

ADJUDICAR o objeto da Dispensa de licitação nº DV0004/2024, que objetiva: Aquisição de mobiliários (cadeiras, mesa e estante), destinados a atender as necessidades da Câmara Municipal de Santo André; com base nos elementos constantes do processo correspondente, a:

- JAMES DE OLIVEIRA.
CNPJ.: 20.676.918/0001-62
Item(s): 1 - 2 - 3.
Valor: R$ 56.780,00

Publique-se e cumpra-se.

Maria Cristiane Alves de Medeiros
MARIA CRISTIANE ALVES DE MEDEIROS
Presidente

ESTADO DA PARAÍBA
CÂMARA MUNICIPAL DE SANTO ANDRÉ
GABINETE DO PRESIDENTE

Santo André - PB, 26 de Novembro de 2024.

PORTARIA Nº DV 0004/2024 - 01

A PRESIDENTE DA CÂMARA MUNICIPAL DE SANTO ANDRÉ, ESTADO DA PARAÍBA, no uso de suas atribuições legais,

R E S O L V E:

RATIFICAR o procedimento de Dispensa de Licitação nº DV0004/2024, que objetiva: Aquisição de mobiliários (cadeiras, mesa e estante), destinados a atender as necessidades da Câmara Municipal de Santo André; com base nos elementos constantes da exposição de motivos correspondente, a qual sugere a contratação de:

- JAMES DE OLIVEIRA.
CNPJ.: 20.676.918/0001-62
Item(s): 1 - 2 - 3.
Valor: R$ 56.780,00

Publique-se e cumpra-se.

Maria Cristiane Alves de Medeiros
MARIA CRISTIANE ALVES DE MEDEIROS
Presidente

ESTADO DA PARAÍBA
CÂMARA MUNICIPAL DE SANTO ANDRÉ
GABINETE DO PRESIDENTE

Santo André - PB, 26 de Novembro de 2024.

PORTARIA Nº DV 0004/2024 - 02

A PRESIDENTE DA CÂMARA MUNICIPAL DE SANTO ANDRÉ, ESTADO DA PARAÍBA, no uso de suas atribuições legais,

R E S O L V E:

DESIGNAR o servidor Divanizio da Silva Souza, Chefe de Gabinete, como **Gestor** do contrato decorrente do procedimento de Dispensa de Licitação nº DV0004/2024, que objetiva: Aquisição de mobiliários (cadeiras, mesa e estante), destinados a atender as necessidades da Câmara Municipal de Santo André; com as atribuições nos termos da norma vigente, especialmente para coordenar as atividades relacionadas à fiscalização do referido contrato.

Publique-se e cumpra-se.

Maria Christiane Alves de Medeiros
MARTA CRISTIANE ALVES DE MEDEIROS
Presidente

ESTADO DA PARAÍBA
CÂMARA MUNICIPAL DE SANTO ANDRÉ
GABINETE DO PRESIDENTE

Santo André - PB, 26 de Novembro de 2024.

PORTARIA Nº DV 0004/2024 - 03

A PRESIDENTE DA CÂMARA MUNICIPAL DE SANTO ANDRÉ, ESTADO DA PARAÍBA, no uso de suas atribuições legais,

R E S O L V E:

DESIGNAR o servidor Anderson Nunes de Medeiros, Tesoureiro, para **Fiscal Técnico;** do contrato decorrente do procedimento de Dispensa de Licitação nº DV0004/2024, que objetiva: Aquisição de mobiliários (cadeiras, mesa e estante), destinados a atender as necessidades da Câmara Municipal de Santo André; com as atribuições nos termos da norma vigente, especialmente para acompanhar e fiscalizar a execução do referido contrato.

Publique-se e cumpra-se.

Maria Cristiane Alves de Medeiros
MARIA CRISTIANE ALVES DE MEDEIROS
Presidente

ESTADO DA PARAÍBA
CÂMARA MUNICIPAL DE SANTO ANDRÉ
GABINETE DO PRESIDENTE

Santo André - PB, 26 de Novembro de 2024.

PORTARIA Nº DV 0004/2024 - 04

A PRESIDENTE DA CÂMARA MUNICIPAL DE SANTO ANDRÉ, ESTADO DA PARAÍBA, no uso de suas atribuições legais,

R E S O L V E:

AUTORIZAR a lavratura do respectivo contrato decorrente do procedimento de Dispensa de Licitação nº DV0004/2024, que objetiva: Aquisição de mobiliários (cadeiras, mesa e estante), destinados a atender as necessidades da Câmara Municipal de Santo André.

Publique-se e cumpra-se.

Maria Cristiane Alves de Medeiros
MARIA CRISTIANE ALVES DE MEDEIROS
Presidente

ESTADO DA PARAÍBA
CÂMARA MUNICIPAL DE SANTO ANDRÉ
CHEFIA DE GABINETE

DISPENSA Nº DV0004/2024

DECLARAÇÃO - PUBLICAÇÃO

D E C L A R A Ç Ã O

Declaro para os devidos fins de direito, que o ato que autoriza a contratação direta e o respectivo extrato do contrato decorrente do procedimento de Dispensa de Licitação nº DV0004/2024, foram divulgados no sítio eletrônico oficial abaixo indicado, onde serão mantidos à disposição do público, nos termos do Art. 72, parágrafo único, da Lei 14.133/21.

Sítio eletrônico oficial: https://camaradesantoandre.pb.gov.br.

Santo André - PB, 26 de Novembro de 2024.

DIVANIZIO DA SILVA SOUZA
Chefe de Gabinete

ESTADO DA PARAIBA
CÂMARA MUNICIPAL DE SANTO ANDRÉ
SETOR DE CONTRATAÇÃO

DISPENSA Nº DV0004/2024

DECLARAÇÃO - PUBLICAÇÃO

D E C L A R A Ç Ã O

Declaro para os devidos fins de direito, que o ato que autoriza a contratação direta e o respectivo extrato do contrato decorrente do procedimento de Dispensa de Licitação nº DV0004/2024, foram divulgados no sítio eletrônico oficial abaixo indicado, onde serão mantidos à disposição do público, nos termos do Art. 72, parágrafo único, da Lei 14.133/21.

Sítio eletrônico oficial: https://camaradesantoandre.pb.gov.br.

Santo André - PB, 26 de Novembro de 2024.

Anderson Nunes de Medeiros.
ANDERSON NUNES DE MEDEIROS
Agente de Contratação

EXTRATO

PREFEITURA MUNICIPAL DE SOLÂNEA

EXTRATO DE CONTRATO
OBJETO: Contratação de empresa para fornecimento de fogos com a possível realização show pirotécnico, destinado a eventos e a girândola de Réveillon/2025 do Município de Solânea/PB. FUNDAMENTO LEGAL: Pregão Eletrônico nº 00028/2024. DOTAÇÃO: Recursos não Vinculados de Impostos:09.00 -- SECRETARIA DA INDUSTRIA COMÉRCIO E TURISMO – 13.392.2021.2074 (15001000)/22. 122.1002.2076(15001000). ELEMENTO DE DESPESA: 3.3.90.39.99 -- OUTROS SERVIÇOS DE TERCEIROS – PESSOA JURÍDICA. RECURSOS PRÓPRIOS. VIGÊNCIA: até o final do exercício financeiro de 2024. PARTES CONTRATANTES: Prefeitura Municipal de Solânea e: CT Nº 00324/2024 - 27.11.24 - JOSUE PEREIRA DOS SANTOS - R$ 112.750,00.

Câmara Municipal de Pedra Branca

LICITAÇÕES

CÂMARA MUNICIPAL DE PEDRA BRANCA

DISPENSA DE LICITAÇÃO Nº 0008/2023
TERMO DE RATIFICAÇÃO
FUNDAMENTAÇÃO LEGAL – Artigo 75 inciso II da Lei Federal nº 14.133/21 e suas alterações posteriores.
OBJETO: AQUISIÇÃO DE EQUIPAMENTOS PERMANENTES, PARA ATENDER AS NECESSIDADES DA CÂMARA MUNICÍPAL DE PEDRA BRANCA-PB, conforme especificações no contrato, pela contratação direta da empresa XAVIER AFREU DE ASSIS ME CNPJ nº 03.808.036/0001-94 com o valor mensal de R$ 52.920,00(cinquenta e dois mil novecentos e vinte reais)
RATIFICAÇÃO: Ratifico a presente Dispensa de Licitação, de acordo com o parecer do Advogado.
Pedra Branca - PB, 27 de novembro de 2024
EDMILSON FÉLIX OLIVEIRA
PRESIDENTE DA CÂMARA

CÂMARA MUNICIPAL DE PEDRA BRANCA

DISPENSA DE LICITAÇÃO Nº 0008/2023
HOMOLOGAÇÃO
A Câmara Municipal de Pedra Branca, no uso de suas atribuições legais e, de acordo com o Artigo 75 inciso II da Lei Federal nº 14.133/21 e suas alterações posteriores. e do parecer jurídico exarado no referido processo, em face ao cumprimento da Comissão Permanente de Licitação da Câmara, e tendo em vista a documentação que instrui o Processo de Dispensa de Licitação nº 0008/2023, *HOMOLOGO, A DISPENSA DE LICITAÇÃO, AQUISIÇÃO DE EQUIPAMENTOS PERMANENTES, PARA ATENDER AS NECESSIDADES DA CÂMARA MUNICÍPAL DE PEDRA BRANCA-PB*, conforme especificações no contrato, pela contratação direta da empresa *XAVIER AFREU DE ASSIS ME CNPJ* nº 03.808.036/0001-94 com o valor mensal de R$ 52.920,00(cinquenta e dois mil novecentos e vinte reais)
Pedra Branca - PB, 27 de novembro de 2024
EDMILSON FÉLIX OLIVEIRA
PRESIDENTE DA CÂMARA

EXTRATO

CÂMARA MUNICIPAL DE PEDRA BRANCA

DISPENSA DE LICITAÇÃO Nº 0008/2023
EXTRATO DE CONTRATO
INSTRUMENTO: Contrato de fornecimento, de acordo com o processo de Dispensa de Licitação nº 0008/2023
CONTRATANTE: CAMARA MUNICIPAL DE PEDRA BRANCAS
CONTRATADA: - XAVIER AFREU DE ASSIS ME CNPJ nº 03.808.036/0001-94
OBJETO: AQUISIÇÃO DE EQUIPAMENTOS PERMANENTES, PARA ATENDER AS NECESSIDADES DA CÂMARA MUNICÍPAL DE PEDRA BRANCA-PB.
VALOR GLOBAL R$ 52.920,00(cinquenta e dois mil novecentos e vinte reais)
VIGÊNCIA: 31.12.2024.
Pedra Branca - PB, 27 de novembro de 2024.
EDMILSON FÉLIX OLIVEIRA
PRESIDENTE DA CÂMARA

Câmara Municipal de Santo André

LICITAÇÕES

CÂMARA MUNICIPAL DE SANTO ANDRÉ

ADJUDICAÇÃO E RATIFICAÇÃO
DISPENSA Nº DV0003/2024
Nos termos dos elementos constantes da respectiva Exposição de Motivos que instrui o processo e observado o parecer da Assessoria Jurídica, referente a Dispensa de Licitação nº DV0003/2024, que objetiva: Aquisição de equipamentos eletroeletrônicos, tablets, destinados a atender as necessidades do corpo legislativo da Câmara Municipal de Santo André para uso do sistema de votação eletrônica; ADJUDICO o seu objeto e RATIFICO o correspondente procedimento em favor de: JAVA EBRAHIM HAMAD DA COSTA AGRA DE MELO - R$ 16.650,00.
Santo André - PB, 26 de Novembro de 2024
MARIA CRISTIANE ALVES DE MEDEIROS
PRESIDENTE

CÂMARA MUNICIPAL DE SANTO ANDRÉ

ADJUDICAÇÃO E RATIFICAÇÃO
DISPENSA Nº DV0004/2024
Nos termos dos elementos constantes da respectiva Exposição de Motivos que instrui o processo e observado o parecer da Assessoria Jurídica, referente a Dispensa de Licitação nº DV0004/2024, que objetiva: Aquisição de mobiliários (cadeiras, mesa e estante), destinados a atender as necessidades da Câmara Municipal de Santo André; ADJUDICO o seu objeto e RATIFICO o correspondente procedimento em favor de: JAMES DE OLIVEIRA - R$ 56.780,00.
Santo André - PB, 26 de Novembro de 2024
MARIA CRISTIANE ALVES DE MEDEIROS
PRESIDENTE

Câmara Municipal de Uiraúna

LICITAÇÃO

CÂMARA MUNICIPAL DE UIRAÚNA

AVISO DE DISPENSA DE LICITAÇÃO Nº 0001/2024
O Agente da Contratação, torna público para conhecimento dos interessados a realização DISPENSA **DE LICITAÇÃO nº 0001/2024**, cujo objeto é a **CONTRATAÇÃO DE PESSOA JURÍDICA PARA AQUISIÇÃO DE MATERIAIS E EQUIPAMENTOS PERMANENTES PARA ATENDER AS NECESSIDADES DA CÂMARA MUNICIPAL DE UIRAÚNA**, com critério de julgamento MENOR PREÇO GLOBAL, nos termos do Art. nº 75, inciso II da Lei 14.133/2021, e de acordo com as condições, critérios e procedimentos estabelecidos no Termo de Referência e seus anexos, objetivando obter a melhor proposta, onde o recebimento de propostas será no dia 28 de novembro de 2024, as 08:00hs,O interessado deverá protocolar o envelope contendo a proposta de preços até o dia 03/12/2024 às 13h00m no setor de licitações situado na Rua Poeta Francisco Evaristo – S/N Garrafão Uiraúna – PB ou ainda enviar a proposta por e-mail: camara.una@gmail.com. **RECEBIMENTO DAS PROPOSTAS: 28/11/2024 as 08:00hs. FINAL DO RECEBIMENTO DAS PROPOSTAS: 03/12/2024 as 13:00hs.**
Uiraúna – PB, 27 de Novembro de 2024.
CALIXTO FERNANDES LOPES NETO
AGENTE DE CONTRATAÇÃO

ATOS EMPRESARIAIS

CONSELHO REGIONAL DE PSICOLOGIA – 13ª REGIÃO

ATO DE ADJUDICAÇÃO E HOMOLOGAÇÃO
LICITAÇÃO MODALIDADE INEXIGIBILIDADE Nº 002/2024 - CRP/13
ATO: AVISO ADJUDICAÇÃO E HOMOLOGAÇÃO
LICITAÇÃO MODALIDADE INEXIGIBILIDADE Nº 002/2024
Processo nº 006/2024
TEXTO A teor da Ata de Abertura e Julgamento da Licitação Modalidade de Inexigibilidade de nº 002/2024 - Processo de nº 006/2024, decide adjudicar e homologar o procedimento licitatório a **LICITANET – LICITAÇÕES ELETRÔNICAS LTDA** – Plataforma de Licitações Eletrônicas -- CNPJ: 21.280.462/0001-80.
Valor Global: Contratação sem qualquer Ônus para o CRP-13.
DATA: João Pessoa, 22 de novembro de 2024.
ASSINATURA: Alcira de Lourdes Teotonio Cavalcanti
CARGO: Conselheira Presidente

PARAHYBA CONSTRUÇÕES E EMPREENDIMENTOS LTDA

EDITAL DE NOTIFICAÇÃO
PARAHYBA CONSTRUÇÕES E EMPREENDIMENTOS LTDA., inscrita no CNPJ nº 19.244.902/0001-00, com sede na Rua Abelardo da Silva Guimarães Barreto, 51, sala 206, Altiplano, João Pessoa/PB, NOTIFICA o Sr. **CAIO HENRIQUE LIMA DA SILVA**, *brasileiro, solteiro*, RG nº 3.946.102 – SSDS/PB, CPF nº 700.354.534-94, *residente à Rua Rodopiano Ferreira da Nóbrega, 256, sala 102, João Pessoa/PB, em razão da inadimplência das obrigações assumidas no contrato de promessa de compra e venda referente ao Lote nº 11, Quadra O1, do Loteamento Alphaville Paraíba, situado na cidade de Bayeux/PB.* O NOTIFICADO encontra-se inadimplente com: (i) o pagamento das parcelas contratadas, totalizando atualmente **R$ 101.524,34**; (ii) a lavratura da escritura pública com alienação fiduciária; (iii) o pagamento de taxas associativas, no montante de **R$ 40.345,99**; e (iv) o recolhimento do IPTU devido, no valor total de **R$ 5.845,87**. Este inadimplemento caracteriza causa para rescisão do contrato, conforme cláusula décima terceira do mencionado instrumento, salvo regularização das pendências no prazo de 30 (trinta) dias, contados a partir do último dia de publicação deste edital.
Este edital será publicado por três dias consecutivos, conforme a Lei nº 6.766/79, considerando-se válida esta notificação na data do último dia de publicação.
Bayeux/PB, 12 de novembro de 2024.
PARAHYBA CONSTRUÇÕES E EMPREENDIMENTOS LTDA

PREFEITURA MUNICIPAL DE JUAZEIRINHO
EXTRATO DE CONTRATO

OBJETO: SISTEMA DE REGISTRO DE PREÇOS PARA AQUISIÇÃO EVENTUAL E PARCELADA DE PEÇAS E SERVIÇOS MECÂNICO PARA MANUTENÇÕES CORRETIVAS E PREVENTIVAS DA FROTA DE MOTOCICLETAS DO MUNICÍPIO DE JUAZEIRINHO/PB, INCLUINDO O FUNDO MUNICIPAL DE SAÚDE, CONFORME TERMO DE REFERÊNCIA. FUNDAMENTO LEGAL: Pregão Eletrônico nº 00033/2024. DOTAÇÃO: RECURSOS NÃO VINCULADOS DE IMPOSTOS: 02.060 SECRETARIA MUNICIPAL DE EDUCACAO – 12. 361. 0002. 2032. ATIVIDADES DO ENSINO FUNDAMENTAL – 02.080 FUNDO MUNICIPAL DE SAÚDE – 10. 301. 0002. 2058. ATIVIDADES DE ATENÇÃO BÁSICA - 10 305 0002 2167 ATIVIDADES DE VIGILÂNCIA EPIDEMIOLÓGICA – 10 302 0002 2076 ATIVIDADES DE ATENÇÃO ESPECIALIZADA – 02.100 SECRETARIA MUNICIPAL DE INFRAESTRUTURA E URBANISMO – 04. 122. 0002. 2118. ATIVIDADES DE INFRAESTRUTURA – 02.120 SECRETARIA MUNICIPAL DE DESENVOLVIMENTO ECONOMICO – 04 122 0002 2145 ATIVIDADES DE DESENVOLVIMENTO ECONÔMICO – 3390.30 MATERIAL DE CONSUMO – 3390.39 OUTROS SERVIÇOS DE TERCEIROS – PESSOA JURÍDICA. VIGÊNCIA: ATÉ O FINAL DO EXERCÍCIO FINANCEIRO. PARTES CONTRATANTES: PREFEITURA MUNICIPAL DE JUAZEIRINHO e: CT Nº 11701/2024 - 22.11.24 - DIOMEDES JORGE DE MELO - R$ 12.108,75.

PREFEITURA MUNICIPAL DE JUAZEIRINHO
ADJUDICAÇÃO E HOMOLOGAÇÃO
PREGÃO ELETRÔNICO Nº 00033/2024

Nos termos do relatório final apresentado pelo Pregoeiro e observado parecer da Assessoria Jurídica, referente ao Pregão Eletrônico nº 00033/2024, que objetiva: SISTEMA DE REGISTRO DE PREÇOS PARA AQUISIÇÃO EVENTUAL E PARCELADA DE PEÇAS E SERVIÇOS MECÂNICO PARA MANUTENÇÕES CORRETIVAS E PREVENTIVAS DA FROTA DE MOTOCICLETAS DO MUNICÍPIO DE JUAZEIRINHO/PB, INCLUINDO O FUNDO MUNICIPAL DE SAÚDE, CONFORME TERMO DE REFERÊNCIA; ADJUDICO o objeto e HOMOLOGO a licitação, com base nos elementos constantes do processo correspondente, os quais apontam como proponente vencedor: DIOMEDES JORGE DE MELO - R$ 101.500,00.

Juazeirinho - PB, 21 de Novembro de 2024

ANNA VIRGÍNIA DE BRITO MATIAS
Prefeita Constitucional

PREFEITURA MUNICIPAL DE JUAZEIRINHO
ATA DE REGISTRO DE PREÇOS Nº: RP 11701/2024

AOS 22 DIAS DO MÊS DE NOVEMBRO DE 2024, na sede do Setor de Contratação da Prefeitura Municipal de Juazeirinho, Estado da Paraíba, localizada na Rua Carlos Alberto Fernandes Cordeiro - Centro - Juazeirinho - PB, nos termos do Decreto Federal nº 11.462, de 31 de Março de 2023; Instrução Normativa nº 73 SEGES/ME, de 30 de Setembro de 2022; e legislação pertinente, consideradas as alterações posteriores das referidas normas; e, ainda, conforme a classificação da proposta apresentada no Pregão Eletrônico nº 00033/2024 que objetiva o registro de preços para: SISTEMA DE REGISTRO DE PREÇOS PARA AQUISIÇÃO EVENTUAL E PARCELADA DE PEÇAS E SERVIÇOS MECÂNICO PARA MANUTENÇÕES CORRETIVAS E PREVENTIVAS DA FROTA DE MOTOCICLETAS DO MUNICÍPIO DE JUAZEIRINHO/PB, INCLUINDO O FUNDO MUNICIPAL DE SAÚDE, CONFORME TERMO DE REFERÊNCIA; resolve registrar o preço nos seguintes termos: Órgão e/ou entidade integrante da presente Ata de Registro de Preços: PREFEITURA MUNICIPAL DE JUAZEIRINHO - CNPJ nº [illegible]-87 - DIOMEDES JORGE DE MELO - 11.617.877/0001-57 - VALOR: R$ 101.500,00.

Juazeirinho - PB, 22 de Novembro de 2024

ANNA VIRGÍNIA DE BRITO MATIAS
Prefeita Constitucional

PREFEITURA MUNICIPAL DE JUAZEIRINHO
EXTRATO DE CONTRATO

OBJETO: REGISTRO DE PREÇO PARA AQUISIÇÃO DE CARTEIRAS ESCOLARES (MODELO FDE–FNDE) PARA ATENDER DEMANDA DA SECRETARIA MUNICIPAL DE EDUCAÇÃO DE JUAZEIRINHO. FUNDAMENTO LEGAL: Pregão Eletrônico nº 00032/2024. DOTAÇÃO: RECURSOS PRÓPRIOS DO MUNICÍPIO DE JUAZEIRINHO: 02.060–SECRETARIA DE EDUCACAO – 12.361 0002 1046 AQUISIÇÃO DE VEÍCULOS, MAQ. EQUIP. E MOBILIÁRIO / ENS. FUNDAMENTAL – 12 365 0002 1047 – AQUISIÇÃO DE VEÍCULOS, MAQ. EQUIP. E MOBILIÁRIO / ED. INFANTIL – 12 361 0002 2186 – ATIVIDADES DA ESCOLA EM TEMPO INTEGRAL – 44.90.52 EQUIPAMENTOS E MATERIAL PERMANENTE. VIGÊNCIA: ATÉ O FINAL DO EXERCÍCIO FINANCEIRO DE 2024. PARTES CONTRATANTES: PREFEITURA MUNICIPAL DE JUAZEIRINHO e: CT Nº 11001/2024 - 27.11.24 - MAIS ESTOQUE COMÉRCIO E DISTRIBUIDORA EIRELI - R$ 964.100,00.

PREFEITURA MUNICIPAL DE JUAZEIRINHO
ATA DE REGISTRO DE PREÇOS Nº: RP 11801/2024

AOS 27 DIAS DO MÊS DE NOVEMBRO DE 2024, na sede do Setor de Contratação da Prefeitura Municipal de Juazeirinho, Estado da Paraíba, localizada na Rua Carlos Alberto Fernandes Cordeiro - Centro - Juazeirinho - PB, nos termos da Lei Federal nº 14.133, de 1º de Abril de 2021; Lei Complementar nº 123, de 14 de Dezembro de 2006; Decreto Federal nº 11.462, de 31 de Março de 2023; Instrução Normativa nº 73 SEGES/ME, de 30 de Setembro de 2022; e legislação pertinente, consideradas as alterações posteriores das referidas normas; e, ainda, conforme a classificação da proposta apresentada no Pregão Eletrônico nº 00032/2024 que objetiva o registro de preços para: REGISTRO DE PREÇO PARA AQUISIÇÃO DE CARTEIRAS ESCOLARES (MODELO FDE–FNDE) PARA ATENDER DEMANDA DA SECRETARIA MUNICIPAL DE EDUCAÇÃO DE JUAZEIRINHO; resolve registrar o preço nos seguintes termos: Órgão e/ou entidade integrante da presente Ata de Registro de Preços: PREFEITURA MUNICIPAL DE JUAZEIRINHO - CNPJ nº 08.[illegible]/0001-67 - MAIS ESTOQUE COMÉRCIO E DISTRIBUIDORA EIRELI - 31.202.451/0001-35 - Valor: R$ 1.430.000,00.

Juazeirinho - PB, 27 de Novembro de 2024

ANNA VIRGÍNIA DE BRITO MATIAS
Prefeita Constitucional

PREFEITURA MUNICIPAL DE JUAZEIRINHO
ADJUDICAÇÃO E HOMOLOGAÇÃO
PREGÃO ELETRÔNICO Nº 00032/2024

Nos termos do relatório final apresentado pelo Pregoeiro e observado parecer da Assessoria Jurídica, referente ao Pregão Eletrônico nº 00032/2024, que objetiva: REGISTRO DE PREÇO PARA AQUISIÇÃO DE CARTEIRAS ESCOLARES (MODELO FDE–FNDE) PARA ATENDER DEMANDA DA SECRETARIA MUNICIPAL DE EDUCAÇÃO DE JUAZEIRINHO; ADJUDICO o objeto e HOMOLOGO a licitação, com base nos elementos constantes do processo correspondente, os quais apontam como proponente vencedor: MAIS ESTOQUE COMÉRCIO E DISTRIBUIDORA EIRELI - R$ 1.430.000,00.

Juazeirinho - PB, 22 de Novembro de 2024

ANNA VIRGÍNIA DE BRITO MATIAS
Prefeita Constitucional

PREFEITURA MUNICIPAL DE MANAÍRA
RETIFICAÇÃO DO EXTRATO DE CONTRATO
CONTRATO Nº [illegible]/2024

O PREFEITO DO MUNICÍPIO DE MANAÍRA, no uso de suas atribuições legais, torna Pública a Retificação do Extrato do Contrato do Pregão Eletrônico nº 00004/2024, que objetiva: Contratação de serviço especializado para acompanhamento rigoroso e supervisão contínua da execução dos serviços e sistemas, incluindo a avaliação detalhada e atualização periódica da Ficha de Programação Orçamentária (FPO), garantindo a conformidade e precisão dos dados orçamentários, fechamento eficiente dos sistemas operacionais destinados ao DATASUS, assegurando a integridade e segurança das informações críticas para a gestão eficaz e transparente dos recursos públicos na área da saúde, para o município de Manaíra/PB. Assim onde se lê: Manaíra - PB, 25 de novembro de 2024; Leia-se: Manaíra - PB, 11 de novembro de 2024. Ficam ratificadas as demais informações do Extrato de Contrato.

Manaíra - PB, 27 de novembro de 2024

MANOEL VIRGULINO SIMÃO
Prefeito

PREFEITURA MUNICIPAL DE MASSARANDUBA
EXTRATO DA ATA DE REGISTRO DE PREÇOS Nº: 00041/2024
PREGÃO Nº 00027/2024 - ELETRÔNICO

O Prefeito Municipal de Massaranduba/PB, usando de suas atribuições legais e em conformidade com o que dispõe a Lei Federal nº. 14.133, de 01 de abril de 2021, demais legislações correlatas e, em conformidade com o resultado do Pregão nº 00027/2024 - ELETRÔNICO, devidamente homologado, RESOLVE tornar público o Extrato da ATA DE REGISTRO DE PREÇOS Nº 00046/2024. OBJETO: REGISTRO DE PREÇOS PARA AQUISIÇÃO DE MATERIAL HIDRÁULICO PARA SUPRIR AS NECESSIDADES DAS SECRETARIAS DO MUNICÍPIO DE MASSARANDUBA-PB. Fica registrado o seguinte preço: MADEIREIRA ALVES DA LTDA CNPJ: 35.484.616/0001-40 no valor de R$ 238.517,00 para os itens 11,3,7,14,18,23,28,41,42,44,56,62,63,74,81,84,85,87,88,89,90,91,95. A Ata de registro de preços detalhada com especificações dos itens, quantidade total dos itens, marca dos produtos, valor unitário e total de cada item está disponível, no endereço www.massaranduba.pb.gov.br.

Massaranduba/PB, 26 de Agosto de 2024

JOÃO COSTA DE SOUSA
PREFEITO

PREFEITURA MUNICIPAL DE MASSARANDUBA
EXTRATO DE CONTRATO

OBJETO: LOCAÇÃO DE VEÍCULO PARA FICAR A DISPOSIÇÃO DO GABINETE DO PREFEITO DESTE MUNICÍPIO. FUNDAMENTO LEGAL: PREGÃO ELETRÔNICO nº 00053/2024. DOTAÇÃO: Recursos não Vinculados de Impostos: 04 122 0037 2002 MANTER AS ATIVIDADES DO GABINETE DO PREFEITO 15000000 Recursos não Vinculados de Impostos 000026 3390.39 99 OUTROS SERVIÇOS DE TERCEIROS – PESSOA JURÍDICA. VIGÊNCIA: 25/11/2025. PARTES CONTRATANTES: *Prefeitura Municipal de Massaranduba e: CT Nº 00380/2024 – 25.11.24 – 4* RODAS LOCADORA LTDA - R$ 104.388,00.

PREFEITURA MUNICIPAL DE MASSARANDUBA
AVISO DE HOMOLOGAÇÃO E ADJUDICAÇÃO
PREGÃO ELETRÔNICO Nº 00053/2024

A Prefeitura Municipal de Massaranduba – PB torna público a homologação e adjudicação do Pregão Eletrônico nº 00053/2024, cujo objeto é LOCAÇÃO DE VEÍCULO PARA FICAR A DISPOSIÇÃO DO GABINETE DO PREFEITO DESTE MUNICÍPIO, conforme Edital e seus Anexos, em favor da empresa 4 RODAS LOCADORA LTDA CNPJ: 15.718.326/0001-89, no valor total de R$ R$ 104.388,00 (cento e quatro mil trezentos e oitenta e oito reais) para o item 1. Ficando o vencedor desde já convocado para, no prazo máximo de 05 (cinco) dias, contados da expedição deste aviso, procederem com a assinatura do contrato.

Massaranduba, PB 22 de Novembro de 2024

JOÃO COSTA DE SOUSA
PREFEITO CONSTITUCIONAL

PREFEITURA MUNICIPAL DE MATO GROSSO
AVISO DE LICITAÇÃO
CONCORRÊNCIA PRESENCIAL Nº 00002/2024

Torna público que fará realizar através do Agente de Contratação e Equipe de Apoio, sediada na Rua Cirilo Jose de Lima, 134 - Centro - Mato Grosso - PB, às 09:00 horas do dia 06 de Janeiro de 2025, licitação modalidade Concorrência Presencial, do tipo menor preço, para: Contratação de empresa especializada para execução de serviços de melhoria habitacional para controle de doenças de chagas no Município de Mato Grosso-PB. De acordo com projeto Básico. Recursos: previstos no orçamento vigente. Fundamento legal: Lei Federal nº 14.133/21; Lei Complementar nº 123/06; e legislação pertinente, consideradas as alterações posteriores das referidas normas. Informações: no horário das 08:00 as 14:00 horas dos dias úteis, no endereço supracitado. Telefone: (83) 34421001. E-mail: licitamatogrosso@gmail.com. Edital: www.matogrosso.pb.gov.br; www.tce.pb.gov.br; www.gov.br/pncp.

Mato Grosso - PB, 26 de Novembro de 2024

[illegible] DA SILVA LIMA
Agente de Contratação

PREFEITURA MUNICIPAL DE NATUBA
AVISO DE LICITAÇÃO
PREGÃO ELETRÔNICO Nº 00032/2024

Torna público que fará realizar através do Pregoeiro Oficial e Equipe de Apoio, sediada na Rua Presidente Epitácio Pessoa, 209 - Centro - Natuba - PB, por meio do site https://www.portaldecompraspublicas.com.br, licitação modalidade Pregão Eletrônico, do tipo menor preço, para: AQUISIÇÃO DE EQUIPAMENTO HOSPITALAR (ITEM REMANESCENTE DO PE 025/2024), PARA ATENDER A NECESSIDADE DO HOSPITAL DO MUNICÍPIO DE NATUBA-PB. Abertura da sessão pública: 09:00 horas do dia 13 de Dezembro de 2024. Início da fase de lances: 09:10 horas do mesmo dia. Referência: horário de Brasília - DF. Recursos: previstos no orçamento vigente. Fundamento legal: Lei Federal nº 14.133/21; Lei Complementar nº 123/06; Instrução Normativa nº 73 SEGES/ME/22, e legislação pertinente, consideradas as alterações posteriores das referidas normas. Informações: das 08:00 as 12:00 horas dos dias úteis, no endereço supracitado. Telefone: (083) 3397-1042. E-mail: cplnatuba@gmail.com. Edital: www.natuba.pb.gov.br; www.tce.pb.gov.br; https://www.portaldecompraspublicas.com.br; www.gov.br/pncp.

Natuba - PB, 28 de Novembro de 2024

ZIORETH RIBEIRO PLACIDO CASTRO
Pregoeira Oficial

PREFEITURA MUNICIPAL DE NATUBA
AVISO DE PRETENSA CONTRATAÇÃO DIRETA
DISPENSA DE LICITAÇÃO Nº DV00014/2024

A Prefeitura Municipal de Natuba manifesta o interesse em obter propostas adicionais de eventuais interessados na contratação direta, com base no Art. 75, Inciso II, da Lei 14.133/21, restrita à participação de Microempresas, Empresas de Pequeno Porte e Equiparados, que objetiva: Aquisição de tubos de concreto simples e armado, para águas pluviais, para instalações de redes de drenagens, no Município de Natuba/PB. O interessado poderá obter o respectivo Termo de Referência com a especificação do objeto pretendido junto ao Setor de Contratação, sediado na Rua Presidente Epitácio Pessoa, 209 - Centro - Natuba - PB, ou acessando: www.natuba.pb.gov.br. O referido órgão de contratação estará recebendo as propostas até o dia 04 de Dezembro de 2024, nos horário e endereço abaixo indicados, e que poderão ser encaminhadas também pelo e-mail: cplnatuba@gmail.com. Recursos: previstos no orçamento vigente. Fundamento legal: Lei Federal nº 14.133/21; Lei Complementar nº 123/06; e legislação pertinente, consideradas as alterações posteriores das referidas normas. Informações: no horário das 08:00 as 12:00 horas dos dias úteis, no endereço supracitado. Telefone: (083) 3397–1042.

Natuba - PB, 27 de Novembro de 2024

OZIRES VIEIRA DE SOUZA
Agente de Contratação

CAMARA MUNICIPAL DE PEDRA BRANCA
DISPENSA DE LICITAÇÃO Nº 0008/2023
TERMO DE RATIFICAÇÃO

FUNDAMENTAÇÃO LEGAL – Artigo 75 inciso II da Lei Federal nº 14.133/21 e suas alterações posteriores.

OBJETO: AQUISIÇÃO DE EQUIPAMENTOS PERMANENTES, PARA ATENDER AS NECESSIDADES DA CÂMARA MUNICIPAL DE PEDRA BRANCA-PB, conforme especificações no contrato, pela contratação direta da empresa XAVIER AFREU DE ASSIS ME CNPJ nº 03.808.036/0001-04 com o valor mensal de R$ 52.820,00(cinquenta e dois mil novecentos e vinte reais)

RATIFICAÇÃO: Ratifico a presente Dispensa de Licitação, de acordo com o parecer do Advogado.

Pedra Branca - PB,27 de novembro de 2024

Edmilson Félix Oliveira
Presidente da Câmara

CAMARA MUNICIPAL DE PEDRA BRANCA
DISPENSA DE LICITAÇÃO Nº 0008/2023
HOMOLOGAÇÃO

A Câmara Municipal de Pedra Branca, no uso de suas atribuições legais e, de acordo com o Artigo 75 Inciso II da Lei Federal nº 14.133/21 e suas alterações posteriores, e do parecer jurídico exarado no referido processo, com base no comprovante da Comissão Permanente de Licitação da Câmara, e tendo em vista a documentação que instrui o Processo de Dispensa de Licitação nº 0008/2023, HOMOLOGO, A DISPENSA DE LICITAÇÃO, AQUISIÇÃO DE EQUIPAMENTOS PERMANENTES, PARA ATENDER AS NECESSIDADES DA CÂMARA MUNICIPAL DE PEDRA BRANCA-PB, conforme especificações no contrato, pela contratação direta da empresa XAVIER AFREU DE ASSIS ME CNPJ nº 03.808.036/0001-04 com o valor mensal de R$ 52.820,00(cinquenta e dois mil novecentos e vinte reais)

Pedra Branca - PB, 27 de novembro de 2024

Edmilson Félix Oliveira
Presidente da Câmara

CAMARA MUNICIPAL DE PEDRA BRANCA
DISPENSA DE LICITAÇÃO Nº 0008/2023
EXTRATO DE CONTRATO

INSTRUMENTO: Contrato de fornecimento, de acordo com o processo de Dispensa de Licitação nº 0008/2023.

CONTRATANTE: CAMARA MUNICIPAL DE PEDRA BRANCAS

CONTRATADA: - XAVIER AFREU DE ASSIS ME CNPJ nº 03.808.036/0001-04

OBJETO: AQUISIÇÃO DE EQUIPAMENTOS PERMANENTES, PARA ATENDER AS NECESSIDADES DA CÂMARA MUNICIPAL DE PEDRA BRANCA-PB.

VALOR GLOBAL R$ 52.820,00(cinquenta e dois mil novecentos e vinte reais)

VIGÊNCIA: 31.12.2024.

Pedra Branca - PB,27 de novembro de 2024

Edmilson Félix Oliveira
Presidente da Câmara

PREFEITURA MUNICIPAL DE PICUÍ
AVISO DE LICITAÇÃO
PREGÃO ELETRÔNICO Nº 00048/2024

Torna público que fará realizar através do Pregoeiro Oficial e Equipe de Apoio, sediada na Rua Antônio Firmino – Centro Administrativo, 348 - Monte Santo - Picuí - PB, por meio do site www.licitapicui.com.br, licitação modalidade Pregão Eletrônico, do tipo menor preço, para: SISTEMA DE REGISTRO DE PREÇO OBJETIVANDO A AQUISIÇÃO DE MATERIAIS DESCARTÁVEIS, DE FORMA PARCELADA, PARA ATENDER AS NECESSIDADES DA ADMINISTRAÇÃO MUNICIPAL, CONFORME DISPOSIÇÕES DO TERMO DE REFERÊNCIA. Abertura da sessão pública: 09:00 horas do dia 12 de Dezembro de 2024. Início da fase de lances: para ocorrer logo após a sessão pública. Referência: horário de Brasília - DF. Recursos: previstos no orçamento vigente. Fundamento legal: Lei Federal nº 14.133/21; Lei Complementar nº 123/06; Instrução Normativa nº 73 SEGES/ME/22; e legislação pertinente, consideradas as alterações posteriores das referidas normas. Informações: das 08:00 as 12:00 horas dos dias úteis, no endereço supracitado. Telefone: (083) 3371–2126. E-mail: prep.cpl@picui.pb.gov.br ou hab.cd.cpl@picui.pb.gov.br. Edital: www.picui.pb.gov.br; www.tce.pb.gov.br; www.licitapicui.com.br; www.gov.br/pncp.

Picuí - PB, 11 de Novembro de 2024

Olivânia Dantas Medeiros
Prefeita Constitucional

PREFEITURA MUNICIPAL DE PRATA
AVISO DE ADIAMENTO
PREGÃO ELETRÔNICO Nº 00051/2024

A Pregoeira Oficial comunica o adiamento da abertura da sessão pública do Pregão Eletrônico nº 00051/2024, para o dia 12 de Dezembro de 2024 às 10:00 horas; e do início da fase de lances para o dia 12 de Dezembro de 2024 às 10:05 horas. Referência: horário de Brasília - DF. Informações: das 08:00 as 12:00 horas dos dias úteis, na Rua Vicente Neri, 78 - Centro - Prata - PB. Telefone: (083) 3390–1126. E-mail: cplprata@gmail.com.

Site: www.portaldecompraspublicas.com.br

Prata - PB, 27 de Novembro de 2024

CRISTIANA DE FÁTIMA DA SILVA
Pregoeira Oficial

PREFEITURA MUNICIPAL DE RIACHO DE SANTO ANTÔNIO
ADJUDICAÇÃO E HOMOLOGAÇÃO
PREGÃO ELETRÔNICO Nº 00027/2024

Nos termos do relatório final apresentado pela Pregoeira e observado parecer da Assessoria Jurídica, referente ao Pregão Eletrônico nº 00027/2024, que objetiva: AQUISIÇÃO DE EQUIPAMENTO E MATERIAL PERMANENTE PARA UNIDADE BÁSICA DE SAÚDE – UBSF MAURICIO TRAJANO DE MOURA – RECURSOS DE EMENDA PARLAMENTAR, ITENS REMANESCENTES; ADJUDICO o objeto e HOMOLOGO a licitação, com base nos elementos constantes do processo correspondente, os quais apontam como proponente vencedor: WORKOUT COMERCIO DE PRODUTOS PARA SAUDE EIRELI - R$ 1.465,00.

Riacho de Santo Antônio - PB, 26 de Novembro de 2024

MARCELO BARBOSA PEREIRA
Prefeito

PREFEITURA MUNICIPAL DE RIACHO DE SANTO ANTÔNIO
REVOGAÇÃO
PREGÃO ELETRÔNICO Nº 00026/2024

Com base nos elementos constantes do processo e observado o parecer da Assessoria Jurídica, referente ao Pregão Eletrônico nº 00026/2024, que objetiva: COMPRA DE EQUIPAMENTOS PARA A UNIDADE BÁSICA DE SAÚDE DE RIACHO DE SANTO ANTONIO–PB, EMENDA Nº 344/2024 DA SECRETARIA DE ESTADO DO DESENVOLVIMENTO E DA ARTICULAÇÃO MUNICIPAL DO GOVERNO DA PARAÍBA, ITENS REMANESCENTES; REVOGO o correspondente procedimento licitatório. Justificativa: Motivo de conveniência e oportunidade – e certame restou fracassado.

Riacho de Santo Antônio - PB, 26 de Novembro de 2024

MARCELO BARBOSA PEREIRA
Prefeito

PREFEITURA MUNICIPAL DE REMÍGIO
RATIFICAÇÃO
ADESÃO REGISTRO DE PREÇOS Nº AD00005/2024

Nos termos dos elementos constantes da respectiva Exposição de Motivos que instrui o processo e observado o parecer da Assessoria Jurídica, referente à Adesão Registro de Preços nº AD00005/2024, que objetiva: Aquisição de Ônibus Rural Escolar, dos tipos ORE ZERO 4X4, ORE 1 4X4, ORE 1, ORE 2, ORE 3, e Ônibus Urbano Escolar, dos tipos ONUREA Piso Alto e ONUREA Piso Baixo, pelos Estados, Distrito Federal e Municípios, para o transporte escolar diário de estudantes das redes públicas de ensino; RATIFICO o correspondente procedimento em favor de: IVG BRASIL LTDA - R$ 388.500,00.

Remígio - PB, 28 de Novembro de 2024

FRANCISCO ANDRÉ ALVES
Prefeito

PREFEITURA MUNICIPAL DE REMÍGIO
EXTRATO DE CONTRATO

OBJETO: Aquisição de Ônibus Rural Escolar, dos tipos ORE ZERO 4X4, ORE 1 4X4, ORE 1, ORE 2, ORE 3, e Ônibus Urbano Escolar, dos tipos ONUREA Piso Alto e ONUREA Piso Baixo, pelos Estados, Distrito Federal e Municípios, para o transporte escolar diário de estudantes das redes públicas de ensino. FUNDAMENTO LEGAL: Adesão Registro de Preços nº AD00005/2024 - Ata de Registro de Preços nº 08/2023, decorrente do processo licitatório modalidade Pregão Eletrônico nº 05/2023, realizado pelo Fundo Nacional de Desenvolvimento da Educação. DOTAÇÃO: Recursos não Vinculados de Impostos: 02.050 Secretaria da Educação 12 361 1001 1007 Estruturação da Rede de Ensino Municipal 4490.52 99 Equipamentos e Material Permanente Fonte de Recursos: 15690000 Outras Transferências de Recursos do FNDE Controle dos demais recursos originários de transferências. VIGÊNCIA: até o final do exercício financeiro de 2024. PARTES CONTRATANTES: Prefeitura Municipal de Remígio e: CT Nº 10202/2024 - 28.11.24 - IVG BRASIL LTDA - R$ 388.500,00.

CÂMARA MUNICIPAL DE SANTO ANDRÉ
ADJUDICAÇÃO E RATIFICAÇÃO
DISPENSA Nº DV00003/2024

Nos termos dos elementos constantes da respectiva Exposição de Motivos que instrui o processo e observado o parecer da Assessoria Jurídica, referente a Dispensa de Licitação nº DV00003/2024, que objetiva: Aquisição de equipamentos eletroeletrônicos, tablets, destinados a atender as necessidades do corpo legislativo da Câmara Municipal de Santo André para uso do sistema de votação eletrônica; ADJUDICO o seu objeto e RATIFICO o correspondente procedimento em favor de: JAVA EBRAHIM HAMAD DA COSTA AGRA DE MELO - R$ 18.550,00.

CÂMARA MUNICIPAL DE SANTO ANDRÉ
ADJUDICAÇÃO E RATIFICAÇÃO
DISPENSA Nº DV00004/2024

Nos termos dos elementos constantes da respectiva Exposição de Motivos que instrui o processo e observado o parecer da Assessoria Jurídica, referente a Dispensa de Licitação nº DV00004/2024, que objetiva: Aquisição de mobiliários (cadeiras, mesa e armário), destinados a atender as necessidades da Câmara Municipal de Santo André; ADJUDICO o seu objeto e RATIFICO o correspondente procedimento em favor de: JAMES DE OLIVEIRA - R$ 56.790,00.

Santo André - PB, 26 de Novembro de 2024

MARIA CRISTIANE ALVES DE MEDEIROS
Presidente

PREFEITURA MUNICIPAL DE SÃO BENTO
AVISO DE LICITAÇÃO
CONCORRÊNCIA ELETRÔNICA Nº 00007/2024 - 382179

Torna público que fará realizar através do Agente de Contratação e Equipe de Apoio, sediado na Praça Dezdentes, 52 - Centro - São Bento - PB, por meio do site www.compranet.gov.br, licitação modalidade Concorrência Eletrônica, do tipo maior desconto, para: Contratação de empresa especializada para prestação dos serviços remanescentes, referente à rescisão do contrato n.º 20096/2022, processo tomada de preço n.º 00007/2022, no qual o objeto consiste na implementação de quarenta cisternas simplificadas de abastecimento de água, conforme projetos e especificações e nº 679718/2018 – ministério do desenvolvimento regional. Abertura da sessão pública: 10:00 horas do dia 13 de Dezembro de 2024. Início da fase de lances: para ocorrer logo após a sessão pública. Referência: horário de Brasília - DF. Recursos: previstos no orçamento vigente. Fundamento legal: Lei Federal nº 14.133/21; Lei Complementar nº 123/06; Instrução Normativa nº 73 SEGES/ME/22; e legislação pertinente, consideradas as alterações posteriores das referidas normas. Informações: das 08:00 As 12:00 horas dos dias úteis, no endereço supracitado. E-mail: pmsblicita@gmail.com. Edital: www.saobento.pb.gov.br; www.tce.pb.gov.br; www.compranet.gov.br; www.gov.br/pncp.

São Bento - PB, 27 de Novembro de 2024

FLEDSON DE SOUZA RODRIGUES
Agente de Contratação

PREFEITURA MUNICIPAL DE SÃO JOSÉ DOS RAMOS
EXTRATO DA ATA DE REGISTRO DE PREÇOS Nº: [illegible]
PREGÃO Nº [illegible] - ELETRÔNICO

O Prefeito Constitucional do Município de São José dos Ramos/PB, usando de suas atribuições legais e em conformidade com o que dispõe a Lei Federal nº. 14.133, de 01 de abril de 2021, Decreto Municipal nº. 00135, de 21 de Julho de 2023, demais legislações correlatas e, em conformidade com o resultado do Pregão nº 00029/2024 - ELETRÔNICO, devidamente homologado, RESOLVE tornar público o Extrato da ATA DE REGISTRO DE PREÇOS Nº 00060/2024. OBJETO: REGISTRO DE PREÇOS PARA EVENTUAL AQUISIÇÃO DE MATERIAIS DE CONSTRUÇÃO PARA MANUTENÇÃO DAS ATIVIDADES DA SECRETARIA MUNICIPAL DE INFRAESTRUTURA. Ficam registrados os seguintes preços:

EMPRESA: CENTRAL DO CONSTRUTOR – COMÉRCIO VAREJISTA DE MATERIAIS DE CONSTRUÇÃO LTDA						
CNPJ: 22.721.541/0001-97						
ENDEREÇO: RUA ANTÔNIO DE PAIVA GADELHA, Nº 178, GATO PRETO, SOBRADO						
REPRESENTANTE: PAULO PATRÍCIO PEREIRA						
E-MAIL: [illegible] TEL.: [illegible]						
ITEM	DESCRIÇÃO	UND	QUANT	MODELO/ MARCA	VALOR UNITÁRIO	VALOR TOTAL
1	AREIA	M³	[illegible]	NATURAL	R$[illegible]	R$104.[illegible],00
3	CIMENTO CPII SACO 50KG	SC	[illegible]	NACIONAL	R$[illegible]	R$[illegible]
6	TIJOLO 8 FUROS	UND	[illegible]	NATURAL	R$[illegible],50	R$[illegible],00
						R$[illegible]5.114,[illegible]

A Ata de registro de preços detalhada com especificações dos itens, quantidade total dos itens, marca dos produtos, valor unitário e total de cada item está disponível, no endereço www.saojosedosramos.pb.gov.br.

São José dos Ramos/PB, 10 de Outubro de 2024

MATHEUS AMORIM MARANHÃO E SILVA
Prefeito

PREFEITURA MUNICIPAL DE SÃO JOSÉ DOS RAMOS
EXTRATO DA ATA DE REGISTRO DE PREÇOS Nº: 00061/2024
PREGÃO Nº [illegible] - ELETRÔNICO

O Prefeito Constitucional do Município de São José dos Ramos/PB, usando de suas atribuições legais e em conformidade com o que dispõe a Lei Federal nº. 14.133, de 01 de abril de 2021, Decreto Municipal nº. 00135, de 21 de Julho de 2023, demais legislações correlatas e, em conformidade com o resultado do Pregão nº 00029/2024 - ELETRÔNICO, devidamente homologado, RESOLVE tornar público o Extrato da ATA DE REGISTRO DE PREÇOS Nº 00061/2024. OBJETO: REGISTRO DE PREÇOS PARA EVENTUAL AQUISIÇÃO DE MATERIAIS DE CONSTRUÇÃO PARA MANUTENÇÃO DAS ATIVIDADES DA SECRETARIA MUNICIPAL DE INFRAESTRUTURA. Ficam registrados os seguintes preços:

EMPRESA: JOÃO VITOR SILVA CELESTINO						
CNPJ: 47.007.832/0001-01						
ENDEREÇO: SÍTIO [illegible], SN, CASA A KM 136, ZONA RURAL, [illegible]/PB						
REPRESENTANTE: JOÃO VITOR SILVA CELESTINO						
E-MAIL: [illegible]@GMAIL.COM TEL.: (83) [illegible]						
ITEM	DESCRIÇÃO	UND	QUANT	MARCA/ MODELO	VLR UNITÁRIO	VLR TOTAL
6	PEDRA GRANÍTICA PARA ELEPIPEDO PAVIMENTAÇÃO 32 METROS	[illegible]	130	JVC	R$[illegible]	R$127.[illegible]
7	PEDRA GRANÍTICA MEIO FIO PAVIMENTAÇÃO [illegible]	M²	[illegible]	JVC	R$17,[illegible]	R$17[illegible]
						R$[illegible]

A Ata de registro de preços detalhada com especificações dos itens, quantidade total dos itens, marca dos produtos, valor unitário e total de cada item está disponível, no endereço www.saojosedosramos.pb.gov.br.

São José dos Ramos/PB, 10 de Outubro de 2024

MATHEUS AMORIM MARANHÃO E SILVA
Prefeito

PREFEITURA MUNICIPAL DE SÃO JOSÉ DOS RAMOS
EXTRATO DO CONTRATO

1. CONTRATO Nº 149/2024
2. PREGÃO Nº 00029/2024 - ELETRÔNICO;
3. OBJETO: REGISTRO DE PREÇOS PARA EVENTUAL AQUISIÇÃO DE MATERIAIS DE CONSTRUÇÃO PARA MANUTENÇÃO DAS ATIVIDADES DA SECRETARIA MUNICIPAL DE INFRA ESTRUTURA.
4. CONTRATANTE: PREFEITURA MUNICIPAL DE SÃO JOSE DOS RAMOS - CNPJ: 01.612.384/0001-46;
5. CONTRATADO: CENTRAL DO CONSTRUTOR – COMÉRCIO VAREJISTA DE MATERIAIS DE CONSTRUÇÃO LTDA - CNPJ nº 22.721.541/0001 97. Itens: 1, 3, 6. Valor Global: R$ 137.577,00 (cento e trinta e sete mil quinhentos e setenta e sete reais).
6. DOTAÇÃO: 02.010-GABINETE DO PREFEITO-04 122 1002 2002 15001000 3390.00 3390.30 99-Manutenção das Atividades do Gabinete do prefeito-Material de Consumo, Fonte de Recurso: Recursos Livres (ordinário); 02.030-SECRETARIA DE INFRAESTRUTURA-04 122 1011 2012 15001000 3390.00 3390.30 99-Manutenção das Atividades da Secretaria de Infraestrutura-Material de Consumo, Fonte de Recurso: Recursos Livres (ordinário); 02.040-SECRETARIA DE EDUCAÇÃO-12 361 1006 2019 15001001 3390.00 3390.30 99-Manutenção das Atividades do Ensino Fundamental-Material de Consumo, Fonte de Recurso: Recursos não Vinculados de Impostos-MDE; 02.040-SECRETARIA DE EDUCAÇÃO-12 361 1006 2020 15530000 3390.00 3390.30 99-Programa de Transporte Escolar-Material de Consumo, Fonte de Recurso: Transferência do FNDE; 02.040-SECRETARIA DE EDUCAÇÃO-12 361 1006 2020 15710000 3390.00 3390.30 99-Programa de Transporte Escolar-Material de Consumo, Fonte de Recurso: Transferência do estado; 02.040-SECRETARIA DE EDUCAÇÃO-12 361 1006 2022 15401030 3390.00 3390.30 99-Manutenção das Atividades do FUNDEB 30%-Material de Consumo, Fonte de Recurso FUNDEB 30%; 02.051-FUNDO MUNICIPAL DE SAUDE-10 301 1007 2025 16000000 3390.00 3390.30 99-Programa de Atenção Básica-PAB-Material de Consumo, Fonte de Recurso: Transferência do SUS; 02.051-FUNDO MUNICIPAL DE SAUDE-10 301 1007 2034 15001002 3390.00 3390.30 99-Manutenção do Fundo Municipal de Saúde-Material de Consumo, Fonte de Recurso: Recursos não vinculados de impostos-saúde; 02.060-SECRETARIA DE FINANÇAS-04 123 1004 2037 15001000 3390.00 3390.30 99-Manutenção das Atividades da Secretaria de Finanças-Material de Consumo; 02.070-SECRETARIA DE DESENVOLVIMENTO HUMANO-08 244 1006 2043 15001000 3390.00 3390.30 99-Manutenção das Atividades do Conselho Tutelar-Material de Consumo, Fonte de Recurso: Recursos Livres (ordinário); 02.090-SECRETARIA DE AGRICULTURA-20 606 1003 2062 15001000 3390.00 3390.30 99-Manutenção das Atividades da Secretaria de Agricultura- Material de Consumo, Fonte de Recurso: Recursos Livres (ordinário); 02.051-FUNDO MUNICIPAL DE SAUDE-10 301 1007 2034 16320000 3390.00 3390.30 99-Manutenção do Fundo Municipal de Saúde-Material de Consumo, Fonte de Recurso: Recursos do estado.
7. DATA DA ASSINATURA: 10/10/2024.
8. PRAZO: 10/10/2025.

PREFEITURA MUNICIPAL DE SÃO JOSÉ DOS RAMOS
EXTRATO DO CONTRATO

1. CONTRATO Nº 150/2024
2. *PREGÃO Nº 00029/2024 - ELETRÔNICO;*
3. OBJETO: REGISTRO DE PREÇOS PARA EVENTUAL AQUISIÇÃO DE MATERIAIS DE CONSTRUÇÃO PARA MANUTENÇÃO DAS ATIVIDADES DA SECRETARIA MUNICIPAL DE INFRA ESTRUTURA;
4. CONTRATANTE: PREFEITURA MUNICIPAL DE SÃO JOSE DOS RAMOS - CNPJ: 01.612.384/0001-46;
5. CONTRATADO: JOÃO VITOR SILVA CELESTINO - CNPJ: 47.007.832/0001-01, Itens: 6, 7. Valor Global: R$ 148.750,00 (cento e quarenta e oito mil setecentos e cinquenta reais).
6. DOTAÇÃO: 02.010-GABINETE DO PREFEITO-04 122 1002 2002 15001000 3390.00 3390.30 99-Manutenção das Atividades do Gabinete do prefeito-Material de Consumo, Fonte de Recurso: Recursos Livres (ordinário); 02.030-SECRETARIA DE INFRAESTRUTURA-04 122 1011 2012 15001000 3390.00 3390.30 99-Manutenção das Atividades da Secretaria de Infraestrutura-Material de Consumo, Fonte de Recurso: Recursos Livres (ordinário); 02.040-SECRETARIA DE EDUCAÇÃO-12 361 1006 2019 15001001 3390.00 3390.30 99-Manutenção das Atividades do Ensino Fundamental-Material de Consumo, Fonte de Recurso: Recursos não vinculados de Impostos-MDE; 02.040-SECRETARIA DE EDUCAÇÃO-12 361 1006 2020 15530000 3390.00 3390.30 99-Programa de Transporte Escolar-Material de Consumo, Fonte de Recurso: Transferência do FNDE; 02.040-SECRETARIA DE EDUCAÇÃO-12 361 1006 2020 15710000 3390.00 3390.30 99-Programa de Transporte Escolar-Material de Consumo, Fonte de Recurso: Transferência do estado; 02.040-SECRETARIA DE EDUCAÇÃO-12 361 1006 2022 15401030 3390.00 3390.30 99-Manutenção das Atividades do FUNDEB 30%-Material de Consumo, Fonte de Recurso FUNDEB 30%; 02.051-FUNDO MUNICIPAL DE SAUDE-10 301 1007 2025 16000000 3390.00 3390.30 99-Programa de Atenção Básica-PAB-Material de Consumo, Fonte de Recurso: Transferência do SUS; 02.051-FUNDO MUNICIPAL DE SAUDE-10 301 1007 2034 15001002 3390.00 3390.30 99-Manutenção do Fundo Municipal de Saúde-Material de Consumo, Fonte de Recurso: Recursos não vinculados de impostos-saúde; 02.060-SECRETARIA DE FINANÇAS-04 123 1004 2037 15001000 3390.00 3390.30 99-Manutenção das Atividades da Secretaria de Finanças-Material de Consumo; 02.070-SECRETARIA DE DESENVOLVIMENTO HUMANO-08 244 1006 2043 15001000 3390.00 3390.30 99- Manutenção das Atividades do Conselho Tutelar-Material de Consumo, Fonte de Recurso: Recursos Livres (ordinário); 02.090-SECRETARIA DE AGRICULTURA-20 606 1003 2062 15001000 3390.00 3390.30 99-Manutenção das Atividades da Secretaria de Agricultura- Material de Consumo, Fonte de Recurso: Recursos Livres (ordinário); 02.051-FUNDO MUNICIPAL DE SAUDE-10 301 1007 2034 16320000 3390.00 3390.30 99-Manutenção do Fundo Municipal de Saúde-Material de Consumo, Fonte de Recurso: Recursos do estado.
7. DATA DA ASSINATURA: 10/10/2024.
8. PRAZO: 10/10/2025.

PREFEITURA MUNICIPAL DE SOLÂNEA
ADJUDICAÇÃO E HOMOLOGAÇÃO
PREGÃO ELETRÔNICO Nº 00028/2024

Nos termos do relatório final apresentado pelo Pregoeiro e observado parecer da Assessoria Jurídica, referente ao Pregão Eletrônico nº 00028/2024, que objetiva: Contratação de empresa para fornecimento de fogos com a possível realização show pirotécnico, destinado a eventos e a gírândola do Réveillon/2025 do Município de Solânea/PB; ADJUDICO o objeto e HOMOLOGO a licitação, com base nos elementos constantes do processo correspondente, os quais apontam como proponente vencedor: JOSUE PEREIRA DOS SANTOS - R$ 112.750,00.

Solânea - PB, 25 de Novembro de 2024

KAYSER NOGUEIRA PINTO ROCHA
Prefeito

PREFEITURA MUNICIPAL DE SOLÂNEA
EXTRATO DE CONTRATO

OBJETO: Contratação de empresa para fornecimento de fogos com a possível realização show pirotécnico, destinado a eventos e a gírândola do Réveillon/2025 do Município de Solânea/PB. FUNDAMENTO LEGAL: Pregão Eletrônico nº 00028/2024. DOTAÇÃO: Recursos Não Vinculados de Impostos 08.00 – SECRETARIA DA INDUSTRIA COMÉRCIO E TURISMO – 13.392.2071.2074 (15001000)/23.122.1002.2076(15001000). ELEMENTO DE DESPESA: 3.3.90.39.99 – OUTROS SERVIÇOS DE TERCEIROS – PESSOA JURÍDICA. RECURSOS PRÓPRIOS. VIGÊNCIA: até o final do exercício financeiro de 2024. *PARTES CONTRATANTES: Prefeitura Municipal de Solânea* e: CT Nº 00134/2024 - 27.11.24 - JOSUE PEREIRA DOS SANTOS - R$ 112.750,00.

PREFEITURA MUNICIPAL DE SOUSA
AVISO DE LICITAÇÃO
PREGÃO ELETRÔNICO Nº 00172/2024

A diretora interna de processos, torna público, que será realizado o procedimento licitatório na modalidade Pregão Eletrônico do tipo menor preço por item. Objeto: Contratação de pessoa jurídica para aquisição de Cadeiras Escolares com o objetivo de atender as necessidades da Secretaria de Educação do Município de Sousa-PB. Abertura das propostas no dia 10 de dezembro de 2024, às 08:00h, através do site www.portaldecompraspublicas.com.br. Edital: portal tramita: www.tce.pb.gov.br, e www.sousa.pb.gov.br – portal da transparência. Informações: cplsousa2017@yahoo.com.br.

Sousa, 27 de Novembro de 2024

ALYNE SANTOS DE PAULA
Diretora Interna de Processos

PREFEITURA MUNICIPAL DE TAPEROÁ
AVISO DE PRETENSA CONTRATAÇÃO DIRETA
DISPENSA DE LICITAÇÃO Nº DV00037/2024

A Prefeitura Municipal de Taperoá manifesta o interesse em obter propostas adicionais de eventuais interessados na contratação direta, com base no Art. 75, Inciso II, da Lei Federal nº 14.133/21, que objetiva: AQUISIÇÃO DE EQUIPAMENTOS, MATERIAL PERMANENTE CONFORME PROPOSTA 11858452000/1230-03. O interessado poderá obter o respectivo Termo de Referência com a especificação do objeto pretendido junto a Comissão de Licitação, sediada na Rua Ariano Suassuna, 383 - Centro - Taperoá - PB, ou acessando: www.portaldecompraspublicas.com.br. A referida comissão estará recebendo as propostas até as 08:30 horas do dia 05 de dezembro de 2024. Fundamento legal: Lei Federal nº 14.133/21, Lei Complementar nº 123/06; e legislação pertinente, consideradas as alterações posteriores das referidas normas. Informações: no horário das 08:00 as 12:00 horas dos dias úteis, no endereço supracitado. Telefone: (83) 3463–2024.

Taperoá - PB, 27 de novembro de 2024

JOSE AIRES DE LIMA JUNIOR
Servidor Responsável

CÂMARA MUNICIPAL DE URAÚNA
AVISO DE DISPENSA DE LICITAÇÃO Nº 00012024

O Agente de Contratação, torna público para conhecimento dos interessados a realização DISPENSA DE LICITAÇÃO nº 0001/2024, cujo objeto é a CONTRATAÇÃO DE PESSOA JURÍDICA PARA AQUISIÇÃO DE MATERIAIS E EQUIPAMENTOS PERMANENTES PARA ATENDER AS NECESSIDADES DA CÂMARA MUNICIPAL DE URAÚNA, com critério de julgamento MENOR PREÇO GLOBAL, nos termos do Art. nº 75, inciso II da Lei 14.133/2021, e de acordo com as condições, critérios e procedimentos estabelecidos no Termo de Referência e seus anexos, objetivando obter a melhor proposta, onde o recebimento de propostas será no dia 28 de novembro de 2024, às 08:00hs. O interessado deverá protocolar o envelope contendo à proposta de preços até o dia 03/12/2024 às 13h00hs no setor de licitações situado na Rua Poeta Francisco Evaristo – S/N Centro Uraúna – PB ou ainda enviar a proposta por e-mail: camara.una@gmail.com. RECEBIMENTO DAS PROPOSTAS: 28/11/2024 as 08:00hs. FINAL DO RECEBIMENTO DAS PROPOSTAS: 03/12/2024 as 13:00hs.

Uraúna – PB, 27 de Novembro de 2024.

Calixto Fernandes Lopes Neto
Agente de Contratação

Diário Oficial - Santo André/PB.
Poder Legislativo

EXPEDIENTE DO LEGISLATIVO

Gabinete do Presidente
Presidente
MARIA CRISTIANE ALVES DE MEDEIROS

Vice Presidente
RODRIGO CAMILO DA COSTA

Primeiro Secretario
JOSÉ DENYS CAVALCANTE DE OLIVEIRA

Segundo Secretário
MARIA DO SOCORRO SOUTO MESSIAS

Legislatura 2021/2024

ESMERALDO FIGUEREDO SOBRINHO

FILIPE SILVA MOREIRA

FRANCISCO EDIGLEI CORREIA JUNIOR

JOSE DENYS CAVALCANTE DE OLIVEIRA

JOÃO BATISTA SALES NOBERTO

MARIA CRISTIANE ALVES DE MEDEIROS

MARIA DO SOCORRO SOUTO MESSIAS

RODRIGO CAMILO DA COSTA

ROSENILDO ALVES LOPES

Instituído pela Lei Municipal N°. 05 de 05 de fevereiro de 1997
Regulamentado pelo Decreto nº 020 de 15 de junho de 2020

EXTRATO DE RATIFICAÇÃO

ADJUDICAÇÃO E RATIFICAÇÃO - DISPENSA Nº DV 0003/2024

Nos termos dos elementos constantes da respectiva Exposição de Motivos que instrui o processo e observado o parecer da Assessoria Jurídica, referente a Dispensa de Licitação nº DV0003/2024, que objetiva: Aquisição de equipamentos eletroeletrônicos, tablets, destinados a atender as necessidades do corpo legislativo da Câmara Municipal de Santo André para uso do sistema de votação eletrônica; ADJUDICO o seu objeto e RATIFICO o correspondente procedimento em favor de: JAVA EBRAHIM HAMAD DA COSTA AGRA DE MELO - R$ 16.650,00.

Santo André - PB, 26 de Novembro de 2024
MARIA CRISTIANE ALVES DE MEDEIROS - Presidente

Publicada e Autorizada por: ANDERSON NUNES DE MEDEIROS
Código da Matéria: 20241127050009 - **Data/Hora Publicação:** 27/11/2024 16:55:14

EXTRATO DE DISPENSA DE LICITAÇÃO

EXTRATO DE DISPENSA DE LICITAÇÃO - EXPOSIÇÃO DE MOTIVOS Nº DV 0003/2024

PROCESSO: Exposição de Motivos nº DV0003/2024. OBJETO: Aquisição de equipamentos eletroeletrônicos, tablets, destinados a atender as necessidades do corpo legislativo da Câmara Municipal de Santo André para uso do sistema de votação eletrônica. FUNDAMENTO LEGAL: Art. 75, inciso II, da Lei 14.133/21. AUTORIZAÇÃO: Chefia de Gabinete. RATIFICAÇÃO: Presidente, em 26/11/2024.

Santo André - PB, 26 de Novembro de 2024
MARIA CRISTIANE ALVES DE MEDEIROS - Presidente

Publicada e Autorizada por: ANDERSON NUNES DE MEDEIROS
Código da Matéria: 20241127050105 - **Data/Hora Publicação:** 27/11/2024 16:56:02

OUTROS ATOS ADMINISTRATIVOS

GESTOR E FISCAL DO CONTRATO - DISPENSA Nº DV 0003/2024

Nos termos da norma vigente e observado o disposto no respectivo processo, que objetiva: Aquisição de equipamentos eletroeletrônicos, tablets, destinados a atender as necessidades do corpo legislativo da Câmara Municipal de Santo André para uso do sistema de votação eletrônica; DESIGNO os servidores Divanizio da Silva Souza, Chefe de Gabinete, como Gestor; e Anderson Nunes de Medeiros, Tesoureiro, para Fiscal, do contrato decorrente da Dispensa nº DV0003/2024, especialmente para acompanhar e fiscalizar a execução do referido contrato, respectivamente.

Santo André - PB, 26 de Novembro de 2024
MARIA CRISTIANE ALVES DE MEDEIROS - Presidente

Publicada e Autorizada por: ANDERSON NUNES DE MEDEIROS
Código da Matéria: 20241127050041 - **Data/Hora Publicação:** 27/11/2024 16:57:23

EXTRATO DE RATIFICAÇÃO

ADJUDICAÇÃO E RATIFICAÇÃO - DISPENSA Nº DV 0004/2024

Nos termos dos elementos constantes da respectiva Exposição de Motivos que instrui o processo e observado o parecer da Assessoria Jurídica, referente a Dispensa de Licitação nº DV0004/2024, que objetiva: Aquisição de mobiliários (cadeiras, mesa e estante), destinados a atender as necessidades da Câmara Municipal de Santo André; ADJUDICO o seu objeto e RATIFICO o correspondente procedimento em favor de: JAMES DE OLIVEIRA - R$ 56.780,00.

Santo André - PB, 26 de Novembro de 2024
MARIA CRISTIANE ALVES DE MEDEIROS - Presidente

Publicada e Autorizada por: ANDERSON NUNES DE MEDEIROS
Código da Matéria: 20241127050131 - **Data/Hora Publicação:** 27/11/2024 17:02:33

EXTRATO DE DISPENSA DE LICITAÇÃO

EXTRATO DE DISPENSA DE LICITAÇÃO - EXPOSIÇÃO DE MOTIVOS Nº DV 0004/2024

PROCESSO: Exposição de Motivos nº DV0004/2024. OBJETO: Aquisição de mobiliários (cadeiras, mesa e estante), destinados a atender as necessidades da Câmara Municipal de Santo André. FUNDAMENTO LEGAL: Art. 75, inciso II, da Lei 14.133/21. AUTORIZAÇÃO: Chefia de Gabinete. RATIFICAÇÃO: Presidente, em 26/11/2024.

Santo André - PB, 26 de Novembro de 2024
MARIA CRISTIANE ALVES DE MEDEIROS - Presidente

Publicada e Autorizada por: ANDERSON NUNES DE MEDEIROS
Código da Matéria: 20241127050240 - **Data/Hora Publicação:** 27/11/2024 17:03:35

OUTROS ATOS ADMINISTRATIVOS

GESTOR E FISCAL DO CONTRATO - DISPENSA Nº DV 0004/2024

Nos termos da norma vigente e observado o disposto no respectivo processo, que objetiva: Aquisição de mobiliários (cadeiras, mesa e estante), destinados a atender as necessidades da Câmara Municipal de Santo André; DESIGNO os servidores Divanizio da Silva Souza, Chefe de Gabinete, como Gestor; e Anderson Nunes de Medeiros, Tesoureiro, para Fiscal, do contrato decorrente da Dispensa nº DV0004/2024, especialmente para acompanhar e fiscalizar a execução do referido contrato, respectivamente.

Santo André - PB, 26 de Novembro de 2024
MARIA CRISTIANE ALVES DE MEDEIROS - Presidente

Publicada e Autorizada por: ANDERSON NUNES DE MEDEIROS
Código da Matéria: 20241127050342 - **Data/Hora Publicação:** 27/11/2024 17:04:19

ESTADO DA PARAÍBA
CÂMARA MUNICIPAL DE SANTO ANDRÉ
SETOR DE CONTRATAÇÃO

DISPENSA Nº DV0004/2024
PROCESSO ADMINISTRATIVO Nº 0006/2024

CONTRATO Nº: 006/2024-CPL

TERMO DE CONTRATO QUE ENTRE SI CELEBRAM A CÂMARA MUNICIPAL DE SANTO ANDRÉ E JAMES DE OLIVEIRA, PARA FORNECIMENTO CONFORME DISCRIMINADO NESTE INSTRUMENTO NA FORMA ABAIXO:

Pelo presente instrumento de contrato, de um lado a CÂMARA MUNICIPAL DE SANTO ANDRÉ - Rua Humberto Matias de Medeiros, S/N - Centro - Santo André - PB, CEP: 58.675-000, CNPJ nº 01.812.534/0001-85, neste ato representada pela Presidente Maria Cristiane Alves de Medeiros, Brasileira, Casada, Professora, residente e domiciliada na Rua Mauro Correia Diniz, S/N - Centro - CEP: 58.675-000, Santo André - PB, CPF nº 038.653.214-10 e RG.: 2.447.709-SSP-PB, doravante simplesmente CONTRATANTE, e do outro lado JAMES DE OLIVEIRA - PC PRESIDENTE GETULIO VARGAS, 366 - CENTRO - PATOS - PB, CNPJ nº 20.676.918/0001-62, neste ato representado por James de Oliveira, Brasileiro, Casado, Empresária, residente e domiciliado na Rua Severino Paulo Barbosa, 182, São Sebastião - Patos - PB, CPF nº 066.741.254-90, Carteira de Identidade nº 3143786 SSP/PB, doravante simplesmente CONTRATADO, decidiram as partes contratantes assinar o presente contrato, o qual se regerá pelas cláusulas e condições seguintes:

CLÁUSULA PRIMEIRA - DOS FUNDAMENTOS:
Este contrato decorre da Dispensa de Licitação nº DV0004/2024, processada nos termos da Lei Federal nº 14.133, de 1º de Abril de 2021; Lei Complementar nº 123, de 14 de Dezembro de 2006; e legislação pertinente, consideradas as alterações posteriores das referidas normas, às quais os contratantes estão sujeitos como também às cláusulas deste contrato.

CLÁUSULA SEGUNDA - DO OBJETO:
O presente contrato, cuja lavratura foi autorizada pela Portaria nº DV 0004/2024 - 04, de 26 de Novembro de 2024, tem por objeto: Aquisição de mobiliários (cadeiras, mesa e estante), destinados a atender as necessidades da Câmara Municipal de Santo André.

O fornecimento deverá ser executado rigorosamente de acordo com as condições expressas neste instrumento, proposta apresentada, especificações técnicas correspondentes, processo de Dispensa de Licitação nº DV0004/2024 e instruções do Contratante, documentos esses que ficam fazendo partes integrantes do presente contrato, independente de transcrição; e será realizado na forma integral.

CLÁUSULA TERCEIRA - DO VALOR E PREÇOS:
O valor total deste contrato, a base do preço proposto, é de R$ 56.780,00 (CINQUENTA E SEIS MIL E SETECENTOS E OITENTA REAIS).

CÓD.	DISCRIMINAÇÃO	MARCA	UNID.	QUANT.	P.UNITÁRIO	P. TOTAL
1	Cadeira tipo concha com estrutura em aço na cor preta fosco concha em polipropileno com 6 anos de garantia. Os produtos atendem nos requisitos das normas NR17 - Norma regulamentadora do ministério do trabalho, que trata da ergonomia e da ABNT - NBR 13962 da Associação Brasileira de Normas Técnicas (ABNT), que normatiza os móveis e cadeiras para escritório, características físicas e dimensionais para se obter o melhor conjunto em termos de conforto, ergonomia e durabilidade		UND	100	530,00	53.000,00
2	Mesa de reunião retangular na cor madeirada, com tampo em MDP de 40mm de espessura, retaguarda em aço, com 4 (quatro) pés em aço com calha para passagem de fiação e com ponteiras niveladoras. Dimensões: 74cm altura x 270cm largura x 90cm profundidade. Com no mínimo 01 ano de garantia do fabricante		UND	1	2.090,00	2.090,00
3	Estante em MDF 3 divisões com prateleiras e nicho 100MDF madeirada com 1 ano de garantia		UND	1	1.690,00	1.690,00
					Total:	56.780,00

CLÁUSULA QUARTA - DO REAJUSTAMENTO EM SENTIDO ESTRITO - REAJUSTE:
Os preços contratados são fixos e irreajustáveis no prazo de um ano.
Dentro do prazo de vigência da contratação e mediante solicitação do Contratado, os preços poderão sofrer reajuste após o interregno de um ano, na mesma proporção da variação verificada no IPCA-IBGE acumulado, tomando-se por base o mês do orçamento estimado, exclusivamente para as obrigações iniciadas e concluídas após a ocorrência da anualidade.

Nos reajustes subsequentes ao primeiro, o interregno mínimo de um ano será contado a partir dos efeitos financeiros do último reajuste.
No caso de atraso ou não divulgação do índice de reajustamento, o Contratante pagará ao Contratado a importância calculada pela última variação conhecida, liquidando a diferença correspondente tão logo seja divulgado o índice definitivo. Fica o Contratado obrigado a apresentar memória de cálculo referente ao reajustamento de preços do valor remanescente, sempre que este ocorrer.
Nas aferições finais, o índice utilizado para reajuste será, obrigatoriamente, o definitivo.
Caso o índice estabelecido para reajustamento venha a ser extinto ou de qualquer forma não possa mais ser utilizado, será adotado, em substituição, o que vier a ser determinado pela legislação então em vigor.
Na ausência de previsão legal quanto ao índice substituto, as partes elegerão novo índice oficial, para reajustamento do preço do valor remanescente, por meio de termo aditivo.
O registro da variação do valor contratual para fazer face ao reajuste de preços poderá ser realizado por simples apostila.
O prazo para resposta ao pedido de restabelecimento do equilíbrio econômico-financeiro, quando for o caso, será de até um mês, contado da data do fornecimento da documentação comprobatória do fato imprevisível ou previsível de consequência incalculável, observadas as disposições dos Arts. 124 a 136, da Lei 14.133/21.

CLÁUSULA QUINTA - DA DOTAÇÃO:
As despesas correrão por conta da seguinte dotação, constante do orçamento vigente:
Recursos não Vinculados de Impostos: 10.100-CÂMARA MUNICIPAL; 10100.01.031.2002.1002 - AQUISIÇÃO DE MÓVEIS E EQUIP. DA CÂMARA MUNICIPAL; 4.4.90.52.00.00 - EQUIPAMENTOS E MATERIAL PERMANENTE; FONTE 500.

CLÁUSULA SEXTA - DO PAGAMENTO:
O pagamento será efetuado mediante processo regular e em observância às normas e procedimentos adotados pelo Contratante, bem como as disposições dos Arts. 141 a 146 da Lei 14.133/21; da seguinte maneira: Para ocorrer no prazo de trinta dias, contados do período de adimplemento.

CLÁUSULA SÉTIMA - DO PRAZO E DA VIGÊNCIA:
O prazo máximo de entrega do objeto ora contratado, que admite prorrogação nas condições e hipóteses previstas na Lei 14.133/21, está abaixo indicado e será considerado da emissão do Pedido de Compra:
a - Entrega: 5 (cinco) dias.
A vigência do presente contrato será determinada: até o final do exercício financeiro de 2024, considerada da data de sua assinatura; podendo ser prorrogada, nas hipóteses e nos termos dos Arts. 105 a 114, da Lei 14.133/21.

CLÁUSULA OITAVA - DAS OBRIGAÇÕES DO CONTRATANTE:
a - Efetuar o pagamento relativo ao fornecimento efetivamente realizado, de acordo com as respectivas cláusulas do presente contrato;
b - Proporcionar ao Contratado todos os meios necessários para o fiel fornecimento contratado;
c - Notificar o Contratado sobre qualquer irregularidade encontrada quanto à qualidade de produto fornecido, exercendo a mais ampla e completa fiscalização, o que não exime o Contratado de suas responsabilidades contratuais e legais;
d - Designar representantes com atribuições de Gestor e Fiscal deste contrato, conforme requisitos estabelecidos na norma vigente, ou pelos respectivos substitutos, especialmente para coordenar as atividades relacionadas à fiscalização e acompanhar e fiscalizar a sua execução, respectivamente, permitida a contratação de terceiros para assistência e subsídio da fiscalização com informações pertinentes a essa atribuição;
e - Observar, em compatibilidade com o objeto deste contrato, as disposições dos Arts. 115 a 123 da Lei 14.133/21.

CLÁUSULA NONA - DAS OBRIGAÇÕES DO CONTRATADO:
a - Executar devidamente o fornecimento descrito na cláusula correspondente do presente contrato, dentro dos melhores parâmetros de qualidade estabelecidos para o ramo de atividade relacionada ao objeto contratual, com observância aos prazos estipulados;
b - Responsabilizar-se por todos os ônus e obrigações concernentes à legislação fiscal, civil, tributária e trabalhista, bem como por todas as despesas e compromissos assumidos, a qualquer título, perante seus fornecedores ou terceiros em razão da execução do objeto contratado;
c - Manter preposto capacitado e idôneo, aceito pelo Contratante, quando da execução do contrato, que o represente integralmente em todos os seus atos;
d - Permitir e facilitar a fiscalização do Contratante devendo prestar os informes e esclarecimentos solicitados;
e - Será responsável pelos danos causados diretamente ao Contratante ou a terceiros, decorrentes de sua culpa ou dolo na execução do contrato, não excluindo ou reduzindo essa responsabilidade a fiscalização ou o acompanhamento pelo órgão interessado;
f - Não ceder, transferir ou subcontratar, no todo ou em parte, o objeto deste instrumento, sem o conhecimento e a devida autorização expressa do Contratante;
g - Manter, durante a vigência do contrato, em compatibilidade com as obrigações assumidas, todas as condições de regularidade e qualificação exigidas no respectivo processo de contratação direta, apresentando ao Contratante os documentos necessários, sempre que solicitado;

h - Cumprir a reserva de cargos prevista em lei para pessoa com deficiência, para reabilitado da Previdência Social ou para aprendiz, bem como as reservas de cargos previstas em outras normas específicas, ao longo de toda a execução do contrato, e sempre que solicitado pelo Contratante, deverá comprovar o cumprimento dessa reserva de cargos, com a indicação dos empregados que preencherem as referidas vagas;
i - Observar, em compatibilidade com o objeto deste contrato, as disposições dos Arts. 115 a 123 da Lei 14.133/21;
j - O objeto da presente licitação será requisitado de forma parcelada, conforme a demanda e as entregas deverão obedecer aos seguintes critérios: 1. O Setor de Compras emitirá, mediante as necessidades, os Pedidos de Compra, contendo as quantidades, local da entrega e as condições de instalação, devendo a empresa fornecedora promover a medição do espaço/área para definir o tamanho do objeto. 2. Constatada qualquer irregularidade na entrega dos produtos, a empresa contratada, obrigar-se-á a trocá-los imediatamente, sob pena de sujeitar-se a aplicação das multas ou rescisão nos termos legais. 3. A empresa fornecedora obriga-se a entregar qualquer que seja a quantidade dos produtos dos preços ofertados, não sendo admitido o acúmulo de pedidos para entrega posterior. 4. Na impossibilidade de se examinar detalhadamente os produtos no momento da entrega, estes serão recebidos provisoriamente em até 5 (cinco) dias úteis da data do feito, cuja comprovação dar-se-á através de aposição de carimbo próprio em qualquer espaço da nota fiscal. 5. Na hipótese de confirmação de defeitos ou divergências quanto às características dos produtos contratados, será concedido o prazo de 5 (cinco) dias corridos para a sua substituição, vedada a aplicação de qualquer penalidade durante esse período. 6. Caso seja constatada diferença a menor de quantidades, o prazo máximo para a complementação será de 5 (cinco) dias, com início a partir da notificação. 7. As entregas deverão ocorrer em dias corridos, contados a partir do recebimento do Pedido de Compra. Correndo por conta da empresa contratada todas as despesas de transporte, embalagem, tributos, encargos trabalhistas e previdenciários decorrentes. .

CLÁUSULA DÉCIMA - DA ALTERAÇÃO E EXTINÇÃO:
Este contrato poderá ser alterado com a devida justificativa, unilateralmente pelo Contratante ou por acordo entre as partes, nos casos e condições previstas nos Arts. 124 a 136 e sua extinção, formalmente motivada nos autos do processo, assegurados o contraditório e a ampla defesa, ocorrerá nas hipóteses e disposições dos Arts. 137 a 139, todos da Lei 14.133/21.
Nas alterações unilaterais a que se refere o inciso I, do caput do Art. 124, da Lei 14.133/21, o Contratado será obrigado a aceitar, nas mesmas condições contratuais, acréscimos ou supressões que se fizerem nas compras, de até o respectivo limite fixado no Art. 125, do mesmo diploma legal, do valor inicial atualizado do contrato. Nenhum acréscimo ou supressão poderá exceder o limite estabelecido, salvo as supressões resultantes de acordo celebrado entre os contratantes.

CLÁUSULA DÉCIMA PRIMEIRA - DO RECEBIMENTO:
Executada a presente contratação e observadas as condições de adimplemento das obrigações pactuadas, os procedimentos e condições para receber o seu objeto pelo Contratante obedecerão, conforme o caso, às disposições do Art. 140, da Lei 14.133/21.

CLÁUSULA DÉCIMA SEGUNDA - DAS PENALIDADES:
O licitante ou o Contratado será responsabilizado administrativamente, facultada a defesa no prazo legal do interessado, pelas infrações previstas no Art. 155, da Lei 14.133/21 e serão aplicadas, na forma, condições, regras, prazos e procedimentos definidos nos Arts. 156 a 163, do mesmo diploma legal, as seguintes sanções: a - advertência aplicada exclusivamente pela infração administrativa de dar causa à inexecução parcial do contrato, quando não se justificar a imposição de penalidade mais grave; b - multa de mora de 0,5% (zero vírgula cinco por cento) aplicada sobre o valor do contrato, por dia de atraso injustificado na execução do objeto da contratação; c - multa de 10% (dez por cento) sobre o valor do contrato por qualquer das infrações administrativas previstas no referido Art. 155; d - impedimento de licitar e contatar no âmbito da Administração Pública direta e indireta do ente federativo que tiver aplicado a sanção, pelo prazo máximo de três anos, aplicada ao responsável pelas infrações administrativas previstas nos incisos II, III, IV, V, VI e VII do caput do referido Art. 155, quando não se justificar a imposição de penalidade mais grave; e - declaração de inidoneidade para licitar ou contratar no âmbito da Administração Pública direta e indireta de todos os entes federativos, pelo prazo mínimo de três anos e máximo de seis anos, aplicada ao responsável pelas infrações administrativas previstas nos incisos VIII, IX, X, XI e XII do caput do referido Art. 155, bem como pelas infrações administrativas previstas nos incisos II, III, IV, V, VI e VII do caput do mesmo artigo que justifiquem a imposição de penalidade mais grave que a sanção referida no § 4° do referido Art. 156; f - aplicação cumulada de outras sanções previstas na Lei 14.133/21.
Se o valor da multa ou indenização devida não for recolhido no prazo de 15 dias após a comunicação ao Contratado, será automaticamente descontado da primeira parcela do pagamento a que o Contratado vier a fazer jus, acrescido de juros moratórios de 1% (um por cento) ao mês, ou, quando for o caso, cobrado judicialmente.

CLÁUSULA DÉCIMA TERCEIRA - DA COMPENSAÇÃO FINANCEIRA:
Nos casos de eventuais atrasos de pagamento nos termos deste instrumento, e desde que o Contratado não tenha concorrido de alguma forma para o atraso, será admitida a compensação financeira, devida desde a data limite fixada para o pagamento até a data correspondente ao efetivo pagamento da parcela. Os encargos moratórios devidos em razão do atraso no pagamento serão calculados com utilização da seguinte fórmula: EM = N × VP × I, onde: EM = encargos

moratórios; N = número de dias entre a data prevista para o pagamento e a do efetivo pagamento; VP = valor da parcela a ser paga; e I = índice de compensação financeira, assim apurado: I = (TX ÷ 100) ÷ 365, sendo TX = percentual do IPCA-IBGE acumulado nos últimos doze meses ou, na sua falta, um novo índice adotado pelo Governo Federal que o substitua. Na hipótese do referido índice estabelecido para a compensação financeira venha a ser extinto ou de qualquer forma não possa mais ser utilizado, será adotado, em substituição, o que vier a ser determinado pela legislação então em vigor.

CLÁUSULA DÉCIMA QUARTA - DAS OBRIGAÇÕES PERTINENTES À LGPD:
a - As partes contratantes deverão cumprir a Lei nº 13.709, de 14 de Agosto de 2018, que é a Lei Geral de Proteção de Dados Pessoais LGPD, quanto a todos os dados pessoais a que tenham acesso em razão deste contrato, independentemente de declaração ou de aceitação expressa.
b - Os dados obtidos somente poderão ser utilizados para as finalidades que justificaram seu acesso e de acordo com a boa-fé e com os princípios do Art. 6º, da Lei 13.709/18.
c - É vedado o compartilhamento com terceiros de qualquer dado obtido, fora das hipóteses permitidas em Lei.
d - Constitui atribuição do Contratado orientar e treinar seus empregados, quando for o caso, sobre os deveres, requisitos e responsabilidades decorrentes da LGPD.
e - O Contratante deverá ser informado, no prazo de cinco dias úteis sobre todos os contratos de suboperação firmados ou que venham a ser celebrados pelo Contratado.
f - O Contratado deverá exigir de suboperadores e subcontratados o cumprimento dos deveres da presente cláusula, permanecendo integralmente responsável por garantir sua observância.
g - O Contratante poderá realizar diligência para aferir o cumprimento desta cláusula, devendo o Contratado atender prontamente eventuais pedidos de comprovação formulados.
h - O Contratado deverá prestar, no prazo fixado pelo Contratante, prorrogável mediante justificativa, quaisquer informações acerca dos dados pessoais para cumprimento da LGPD, inclusive quanto a eventual descarte realizado.
i - Terminado o tratamento dos dados nos termos do Art. 15, é dever do Contratado eliminá-los, com exceção das hipóteses do Art. 16, ambos da Lei 13.709/18, incluindo aquelas em que houver necessidade de guarda de documentação para fins de comprovação do cumprimento de obrigações legais ou contratuais e somente enquanto não prescritas essas obrigações.
j - Os bancos de dados formados a partir da execução do objeto deste contrato, notadamente aqueles que se proponham a armazenar dados pessoais, devem ser mantidos em ambiente virtual controlado, com registro individual rastreável de tratamentos realizados, conforme Art. 37, da Lei 13.709/18, com cada acesso, data, horário e registro da finalidade, para efeito de responsabilização, em caso de eventuais omissões, desvios ou abusos. Os referidos bancos de dados devem ser desenvolvidos em formato interoperável, a fim de garantir a reutilização desses dados pelo Contratante nas hipóteses previstas na LGPD.
k - O presente contrato está sujeito a alterações nos procedimentos pertinentes ao tratamento de dados pessoais, quando indicado pela autoridade competente, em especial a Autoridade Nacional de Proteção de Dados, por meio de opiniões técnicas ou recomendações, editadas na forma da LGPD.

CLÁUSULA DÉCIMA QUINTA - DO FORO:
Para dirimir as questões decorrentes deste contrato, as partes elegem o Foro da Comarca de Juazeirinho.

E, por estarem de pleno acordo, foi lavrado o presente contrato em 02 (duas) vias, o qual vai assinado pelas partes e por duas testemunhas.

Santo André - PB, 03 de Dezembro de 2024.

TESTEMUNHAS

_____

_____

PELO CONTRATANTE

Maria Cristiane Alves de Medeiros

MARIA CRISTIANE ALVES DE MEDEIROS
Presidente
CPF.: 038.653.214-10

PELO CONTRATADO

JAMES DE OLIVEIRA:20676918000162 Assinado de forma digital por JAMES DE OLIVEIRA:20676918000162 Dados: 2024.12.03 11:27:00 -03'00'

JAMES DE OLIVEIRA
JAMES DE OLIVEIRA
CPF.: 066.741.254-90

Diário Oficial - Santo André/PB.
Poder Executivo

EXPEDIENTE DO EXECUTIVO

Gabinete do Prefeito

Prefeito Municipal
EDGLEI AMORIM DO NASCIMENTO

Vice-Prefeita
SELMA PATRÍCIA MESSIAS DE OLIVEIRA

Chefe de Gabinete
EDGLEY FIDELIS SOUTO MESSIAS

Controladoria Geral do Município
Controlador Geral
ERILEIDE DE OLIVEIRA LIMA

Procuradoria Geral do Município
Procurador Geral
JOÃO JOSÉ MACIEL ALVES

Secretaria Municipal de Administração
Secretário
JONAS MACIEL DA SILVA

Secretaria Municipal de Finanças
Secretário - Interina
MARIA DAS GRAÇAS BEZERRA IMPERIANO

Secretaria Municipal de Agricultura
Secretário
ALEX BARBOSA DOS SANTOS

Secretaria Municipal de Educação Cultura e Esportes
Secretário
CAMILA MARIA BURITI DE MEDEIROS

Secretaria Municipal de Infraestrutura, Obras e Serviços Urbanos
Secretária
JOSÉ FRETAS JUNIOR

Secretaria Municipal do Meio Ambiente
Secretário
MARCELINO CAVALCANTE SOUTO

Secretaria Municipal de Saúde
Secretária
SILVANA FERNANDES MARINHO

Secretaria Municipal de Desenvolvimento Humano e Social
Secretária
ALDENICE LEITE DE FARIAS

Instituído pela Lei Municipal Nº. 05 de 05 de fevereiro de 1997
Regulamentado pelo Decreto nº 020 de 15 de junho de 2020

Diário Oficial - Santo André/PB.
Poder Legislativo

EXPEDIENTE DO LEGISLATIVO

Gabinete do Presidente
Presidente
MARIA CRISTIANE ALVES DE MEDEIROS

Vice Presidente
RODRIGO CAMILO DA COSTA

Primeiro Secretario
JOSÉ DENYS CAVALCANTE DE OLIVEIRA

Segundo Secretário
MARIA DO SOCORRO SOUTO MESSIAS

Legislatura 2021/2024

ESMERALDO FIGUEREDO SOBRINHO

FILIPE SILVA MOREIRA

FRANCISCO EDIGLEI CORREIA JUNIOR

JOSE DENYS CAVALCANTE DE OLIVEIRA

JOÃO BATISTA SALES NOBERTO


MARIA CRISTIANE ALVES DE MEDEIROS

MARIA DO SOCORRO SOUTO MESSIAS

RODRIGO CAMILO DA COSTA

ROSENILDO ALVES LOPES

Instituído pela Lei Municipal N°. 05 de 05 de fevereiro de 1997
Regulamentado pelo Decreto n° 020 de 15 de junho de 2020

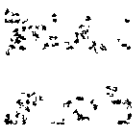

EXTRATO DE CONTRATO

EXTRATO DE CONTRATO - DISPENSA DE LICITAÇÃO Nº DV 0003/2024

OBJETO: Aquisição de equipamentos eletroeletrônicos, tablets, destinados a atender as necessidades do corpo legislativo da Câmara Municipal de Santo André para uso do sistema de votação eletrônica. FUNDAMENTO LEGAL: Dispensa de Licitação nº DV0003/2024. DOTAÇÃO: Recursos não Vinculados de Impostos: 10.100–CÂMARA MUNICIPAL; 10100.01.031.2002.1002 – AQUISIÇÃO DE MÓVEIS E EQUIP. DA CÂMARA MUNICIPAL; 4.4.90.52.00.00 – EQUIPAMENTOS E MATERIAL PERMANENTE; FONTE 500.. VIGÊNCIA: até o final do exercício financeiro de 2024. PARTES CONTRATANTES: Câmara Municipal de Santo André e: CT Nº 005/2024 - 03.12.24 - JAVA EBRAHIM HAMAD DA COSTA AGRA DE MELO - R$ 16.650,00.

Santo André - PB, 03 de Dezembro de 2024
MARIA CRISTIANE ALVES DE MEDEIROS - Presidente

Publicada e Autorizada por: ANDERSON NUNES DE MEDEIROS
Código da Matéria: 20241209114046 - **Data/Hora Publicação:** 09/12/2024 11:41:28

EXTRATO DE CONTRATO

EXTRATO DE CONTRATO - DISPENSA DE LICITAÇÃO Nº DV 0004/2024

OBJETO: Aquisição de mobiliários (cadeiras, mesa e estante), destinados a atender as necessidades da Câmara Municipal de Santo André. FUNDAMENTO LEGAL: Dispensa de Licitação nº DV0004/2024. DOTAÇÃO: Recursos não Vinculados de Impostos: 10.100–CÂMARA MUNICIPAL; 10100.01.031.2002.1002 – AQUISIÇÃO DE MÓVEIS E EQUIP. DA CÂMARA MUNICIPAL; 4.4.90.52.00.00 – EQUIPAMENTOS E MATERIAL PERMANENTE; FONTE 500.. VIGÊNCIA: até o final do exercício financeiro de 2024. PARTES CONTRATANTES: Câmara Municipal de Santo André e: CT Nº 006/2024 - 03.12.24 - JAMES DE OLIVEIRA - R$ 56.780,00.

Santo André - PB, 03 de Dezembro de 2024
MARIA CRISTIANE ALVES DE MEDEIROS - Presidente

Publicada e Autorizada por: ANDERSON NUNES DE MEDEIROS
Código da Matéria: 20241209114136 - **Data/Hora Publicação:** 09/12/2024 11:43:26

RECIBO DE PROTOCOLO

O Tribunal de Contas do Estado da Paraíba certifica que em 10/12/2024 às 11:40:00 foi protocolizado o documento sob o Nº 135248/24 da subcategoria Licitações , exercício 2024, referente a(o) Câmara Municipal de Santo André, mediante o recebimento de informações/arquivos eletrônicos encaminhados por Maria Cristiane Alves de Medeiros.

Jurisdicionado: Câmara Municipal de Santo André
Número da Licitação: 00004/2024
Órgão de Publicação: Diário Oficial do Estado
Data de Homologação: 26/11/2024
Responsável pela Homologação: Câmara Municipal de Santo André
Modalidade: Dispensa (Lei Nº 14.133/2021)
Tipo do Objeto: Compras e Serviços
Tipo de Compra ou Serviço: Outros
Valor: R$ 56.780,00
Fontes de Recursos: Recursos não Vinculados de Impostos (500).
Objeto: Aquisição de mobiliários (cadeiras, mesa e estante), destinados a atender as necessidades da Câmara Municipal de Santo André

[INFORMAÇÃO DO SISTEMA] Envio Fora do Prazo: Não
Proposta 1 - Valor da Proposta: R$ 57.799,00
Proposta 1 - Proponente Pessoa Jurídica (Nome): Vinicius Jose Nogueira Cavalcanti
Proposta 1 - Proponente Pessoa Jurídica (CNPJ): 28.330.631/0001-98
Proposta 1 - Situação: Perdedora
Proposta 2 - Valor da Proposta: R$ 58.315,00
Proposta 2 - Proponente Pessoa Jurídica (Nome): Maria Isaura de Almeida
Proposta 2 - Proponente Pessoa Jurídica (CNPJ): 29.655.946/0001-78
Proposta 2 - Situação: Perdedora
Proposta 3 - Valor da Proposta: R$ 56.780,00
Proposta 3 - Proponente Pessoa Jurídica (Nome): JAMES DE OLIVEIRA ME
Proposta 3 - Proponente Pessoa Jurídica (CNPJ): 20.676.918/0001-62
Proposta 3 - Situação: Vencedora

Documento	Informado?	Autenticação
Análise jurídica da contratação	Sim	af8399a8bbe7876fac314d271864cd00
Autorização da autoridade competente	Sim	21b60391b5aa5aa8ad050ce8fc0100d3
Estimativa da despesa	Sim	772973ea6ec10e461a69ad4a1cbbdcde
Estudo Técnico Preliminar	Sim	788cca3a9fc2fec84a299e5a6023dc48
Formalização de demanda	Sim	9cf97625620d557d5f57c1937b1a29c1
Justificativa de preço	Sim	c47c76a363671cc2bddfb0e04311f776
Justificativa para a escolha do contratado	Sim	c47c76a363671cc2bddfb0e04311f776
Previsão Orçamentária	Sim	06c2d1659b8b29da2b9edc6574b71dbf
Projeto básico ou termo de referência, conforme o caso	Sim	b8259c10350405078f5f0a3424a6632c
Proposta 1 - Proposta e Anexos - Vinicius Jose Nogueira Cavalcanti	Sim	afa2f0bad013a0c1e230b364ce3e7831

Documento	Informado?	Autenticação
Proposta 2 - Proposta e Anexos - Maria Isaura de Almeida	Sim	770e74a8d8b870fbbabc1388c4d3ff4f
Proposta 3 - Proposta e Anexos - JAMES DE OLIVEIRA ME	Sim	8170a6703915d004769cd7ab184daeeb

João Pessoa, 10 de Dezembro de 2024

Assinado Eletronicamente
conforme LC 192/2024 e Regimento Interno - RN-TC nº 07/2024

Sistema de Processo Eletrônico do TCE-PB

RECIBO PROTOCOLO. Doc. 135248/24. Data: 10/12/2024 11:40. Responsável: tramita.

RECIBO DE PROTOCOLO

O Tribunal de Contas do Estado da Paraíba certifica que em 10/12/2024 às 11:42:58 foi protocolizado o documento sob o Nº 135252/24 da subcategoria Contratos , exercício 2024, referente a(o) Câmara Municipal de Santo André, mediante o recebimento de informações/arquivos eletrônicos encaminhados por Maria Cristiane Alves de Medeiros.

Número do Contrato: 000000062024
Data da Publicação: 10/12/2024
Data da Assinatura: 03/12/2024
Data Final do Contrato: 31/12/2024
Valor Contratado: R$ 56.780,00
Situação do Contrato: Vigente
Objeto: Aquisição de mobiliários (cadeiras, mesa e estante), destinados a atender as necessidades da Câmara Municipal de Santo André
Contratado (Nome): JAMES DE OLIVEIRA ME
Contratado (CNPJ): 20.676.918/0001-62

[INFORMAÇÃO DO SISTEMA] Envio Fora do Prazo: Não

Documento	Informado?	Autenticação
Comprovante de publicidade	Sim	f13f46de46abd9564cc2cb9fb3fa2ea6
Comprovantes de regularidade da contratada	Sim	834e79af61de9726439a99db6eb8036b
Comprovação da existência de dotação orçamentária	Sim	06c2d1659b8b29da2b9edc6574b71dbf
Contrato ou instrumento equivalente	Sim	f48a3961b883b7223c07b5f1c4779aed
Designação da fiscalização técnica do contrato	Sim	8670c49fdb9664fe94f663264a4d3915
Designação do fiscal administrativo do contrato	Não	
Designação do gestor do contrato	Sim	9b00a7a57e7b7a2c4363f59a1b5e9687

João Pessoa, 10 de Dezembro de 2024

Assinado Eletronicamente
conforme LC 192/2024 e Regimento Interno - RN-TC nº 07/2024

Sistema de Processo Eletrônico do TCE-PB

PROCESSO LICITATÓRIO

Dispensa nº DV0005/2024 - Sistema Legislativo

Câmara Municipal de Santo André/PB

Exercício 2024

ESTADO DA PARAÍBA
CÂMARA MUNICIPAL DE SANTO ANDRÉ
SETOR DE CONTRATAÇÃO

PROCESSO DE CONTRATAÇÃO DIRETA - DISPENSA

DISPENSA Nº DV005/2024
PROCESSO ADMINISTRATIVO Nº 007/2024

ÓRGÃO REALIZADOR DO CERTAME:
Câmara Municipal de Santo André
Rua Humberto Matias de Medeiros, S/N - Centro - Santo André - PB
CEP: 58.675-000.

OBJETO:
Locação de sistema de controle legislativo e portal institucional para transparência pública da Câmara Municipal de Santo André PB.

ELEMENTOS BÁSICOS DO PROCESSO:
SOLICITAÇÃO E JUSTIFICATIVA DA CONTRATAÇÃO
ESTUDO TÉCNICO PRELIMINAR - VIABILIDADE DA CONTRATAÇÃO
DECLARAÇÃO DE DISPONIBILIDADE ORÇAMENTÁRIA
AUTORIZAÇÃO PARA REALIZAÇÃO DO CERTAME
PROTOCOLO E AUTUAÇÃO DO PROCESSO
EXPOSIÇÃO DE MOTIVOS
APROVAÇÃO DA AUTORIDADE SUPERIOR
PARECER JURÍDICO
ATOS DE ADJUDICAÇÃO E RATIFICAÇÃO
CONTRATO CORRESPONDENTE
PUBLICAÇÕES
DOCUMENTAÇÃO DO CONTRATADO
ANEXOS

Lei Federal nº 14.133, de 1º de abril de 2021:

"Lei de Licitações e Contratos Administrativos."

ESTADO DA PARAÍBA
CÂMARA MUNICIPAL DE SANTO ANDRÉ
CHEFIA DE GABINETE

Santo André - PB, 02 de Dezembro de 2024.

Senhora Presidente,

Solicitamos autorização para realizar procedimento de contratação direta por Dispensa de Licitação, nos termos do Art. 75, inciso II, da Lei 14.133/21, destinado a:

Locação de sistema de controle legislativo e portal institucional para transparência pública da Câmara Municipal de Santo André PB.

Justificativa para a necessidade da solicitação:

A contratação acima descrita está sendo solicitada, nos termos das especificações técnicas e informações complementares que a acompanham, quando for o caso, motivada: Pela necessidade da devida efetivação de serviço para suprir demanda específica - Locação de sistema de controle legislativo e portal institucional para transparência pública da Câmara Municipal de Santo André PB -, considerada oportuna e imprescindível, bem como relevante medida de interesse público; e ainda, pela necessidade de desenvolvimento de ações continuadas para a promoção de atividades pertinentes, visando à maximização dos recursos em relação aos objetivos programados, observadas as diretrizes e metas definidas nas ferramentas de planejamento aprovadas.

Informamos que existe previsão de dotação específica no orçamento vigente, apropriada para a devida execução do objeto a ser licitado, inclusive restou preliminarmente demonstrada a compatibilidade da previsão de recursos orçamentários com o compromisso a ser assumido, conforme consulta efetuada ao setor responsável.

Certos de contarmos com imediata aprovação desta solicitação pela sua total relevância e pertinência, ficamos a inteira disposição para maiores informações e demais esclarecimentos que forem julgados necessários.

Em anexo, elementos que instruem a presente Solicitação, inclusive:

- Documento de formalização da demanda - DFD; e
- Estudo Técnico Preliminar - ETP.

Atenciosamente,

Divanizio da Silva Souza
DIVANIZIO DA SILVA SOUZA
Chefe de Gabinete

[illegible] DE SÃO [illegible]
[illegible] GABINETE

[illegible]

Senhor Presidente [illegible]

[illegible] proceder [illegible]

[illegible] de sistema [illegible] legislativo e [illegible]
da Câmara Municipal [illegible] PB.

Justificativa para [illegible] solicitação:

A [illegible] sendo [illegible] comprometimento [illegible] da espe[illegible] para [illegible] experiência [illegible] e um [illegible] nível [illegible] de [illegible] definidos [illegible]
apuradas.

Informamos que existe [illegible] de dotação [illegible] específica [illegible] licitante inclusive [illegible] compatibilidade [illegible] orçamentária [illegible] conforme consta [illegible]

Dados de contato [illegible] esta [illegible] pertinência, [illegible] que forem julgados [illegible]

Em anexo, elementos [illegible]

- Documento [illegible]
- Estudo Técnico [illegible] PB.

Atenciosamente,

[illegible]
Prefeito(a) [illegible]

ESTADO DA PARAÍBA
CÂMARA MUNICIPAL DE SANTO ANDRÉ
CHEFIA DE GABINETE

DOCUMENTO DE FORMALIZAÇÃO DA DEMANDA - DFD

1.0.IDENTIFICAÇÃO DA DEMANDA
1.1.Constitui objeto da pretensa contratação: Locação de sistema de controle legislativo e portal institucional para transparência pública da Câmara Municipal de Santo André PB.
1.2.Classificação do objeto: Comum.

2.0.NECESSIDADE DA CONTRATAÇÃO
2.1.A contratação descrita é essencial: Pela necessidade da devida efetivação de serviço para suprir demanda especifica - Locação de sistema de controle legislativo e portal institucional para transparência pública da Câmara Municipal de Santo André PB -, considerada oportuna e imprescindível, bem como relevante medida de interesse público; e ainda, pela necessidade de desenvolvimento de ações continuadas para a promoção de atividades pertinentes, visando à maximização dos recursos em relação aos objetivos programados, observadas as diretrizes e metas definidas nas ferramentas de planejamento aprovadas.

3.0.ALINHAMENTO AOS PLANOS DA ADMINISTRAÇÃO
3.1.A contratação pretendida está alinhada aos planos estratégicos da Administração, delineados nas diretrizes e metas definidas nas ferramentas de planejamento aprovadas, onde estão fixadas e detalhadas as respectivas ações ao alcance dos objetivos institucionais, primando pela eficácia, eficiência e efetividade dos respectivos projetos, programas e processos.

4.0.REQUISITOS DA CONTRATAÇÃO
4.1.As características e especificações do objeto da referida contratação são:

CÓDIGO	DESCRIÇÃO DO ITEM	UNIDADE	QUANTIDADE
DFD 1	Locação sistema de controle legislativo com os módulos de votação eletrônica, controle de sessões, controle de proposição, painel eletrônico, timer eletrônico, quórum, controle de fala por tempo.	mês	12
DFD 2	Locação do portal institucional para transparência pública.	mês	12

4.2.O prazo máximo para a execução do objeto desta contratação e que admite prorrogação nas condições e hipóteses previstas na Lei 14.133/21, está abaixo indicado e será considerado da assinatura do Contrato ou equivalente:
4.2.1.Início: Imediato;
4.2.2.Conclusão: 12 (doze) meses.
4.3.A vigência da presente contratação será determinada: 12 (doze) meses, considerada da data de assinatura do respectivo instrumento de ajuste; podendo ser prorrogada, nas hipóteses e nos termos dos Arts. 105 a 114, da Lei 14.133/21, especialmente as disposições do Art. 107, por tratar-se a presente contratação, de serviço contínuo.
4.4.O serviço a ser contratado, para o caso das atividades decorrentes a serem desenvolvidas pela Administração, é considerado continuado, pois visa atender à necessidade pública de forma permanente e contínua, por mais de um exercício financeiro, assegurando o funcionamento das ações programadas, de modo que sua interrupção na forma como se apresenta, pode comprometer a devida prestação dos serviços.

5.0.JUSTIFICATIVA DA ESCOLHA DO TIPO DE SOLUÇÃO A CONTRATAR
5.1.A solução que melhor atende aos interesses e as necessidades da Administração, representada pela sua estrutura organizacional, é a pretensa: Locação de sistema de controle legislativo e portal institucional para transparência pública da Câmara Municipal de Santo André PB.

6.0.ESTIMATIVA DOS PREÇOS
6.1.Na pretensa contratação o valor estimado foi definido com base no melhor preço aferido por meio da utilização do seguinte parâmetro: pesquisa direta com no mínimo três fornecedores, mediante solicitação formal de cotação, desde que seja apresentada justificativa da escolha desses fornecedores e que não tenham sido obtidos os orçamentos com mais de seis meses de antecedência da data de divulgação do edital:
6.1.1.Salienta-se que os fornecedores consultados quando da pesquisa direta realizada, foram escolhidos aleatoriamente dentre os regularmente cadastrados no âmbito desta Administração considerando, além do ramo de atividade pertinente ao objeto da pretensa contratação, o seu desempenho positivo relativamente a contratações já realizadas; sem prejuízo da escolha de outros fornecedores, também de forma aleatória, feita através de consultas a endereços eletrônicos de entidades públicas que realizaram com êxito contrações semelhantes.

DOCUMENTO DE PROPOSTA DE ADMISSÃO DA DEMANDA - DFD

1.0. IDENTIFICAÇÃO DA DEMANDA

2.0 DESCRIÇÃO DA NECESSIDADE

3.0. ALINHAMENTO COM O PLANEJAMENTO ESTRATÉGICO

4.0. REQUISITOS DA CONTRATAÇÃO

COMISSÃO		

5.0. JUSTIFICATIVA DO QUANTITATIVO

6.0. ESTIMATIVA PRELIMINAR DO VALOR DA CONTRATAÇÃO

6.2.Com base nos custos para execução do objeto da contratação, definidos por meio de parâmetro de aferição do melhor preço na forma estabelecida no Art. 23, § 1°, da Lei 14.133/21, relacionamos abaixo o menor preço encontrado.
6.3.O valor total é equivalente a R$ 28.200,00.

7.0.PREVISÃO ORÇAMENTÁRIA
7.1.Relativamente ao procedimento em tela, existe previsão de dotação específica no orçamento vigente, apropriada para a devida execução do objeto a ser contratado, conforme consulta prévia efetuada ao setor responsável.

8.0.RESULTADOS PRETENDIDOS
8.1.A Administração almeja com a contratação da pretensa solução, em termos de economicidade, eficácia, eficiência e de melhor aproveitamento dos recursos humanos, materiais e financeiros disponíveis, inclusive com respeito a impactos ambientais positivos, os seguintes resultados:
8.1.1.Em termos de economicidade, a efetivação da melhor contratação viável, especialmente quanto ao melhor custo benefício, relativamente a: Locação de sistema de controle legislativo e portal institucional para transparência pública da Câmara Municipal de Santo André PB;
8.1.2.Com relação à eficácia, o atendimento de todas as demandas logísticas e funcionais, no suporte às atividades finalísticas da Administração, inerentes aos correspondentes serviços *prestados de interesse público. Quanto à eficiência, assegurar a continuidade da prestação* regular de tais serviços, com demanda notadamente crescente, e do uso racional dos recursos financeiros disponíveis;
8.1.3.Relativo ao melhor aproveitamento dos recursos humanos, materiais e financeiros, com a referida contratação, da forma como se apresenta - consideradas as especificações, prazos, quantitativos e demais exigências devidamente definidas -, espera-se o regular cumprimento, por parte do interessado que venha a ser contratado, de todas as obrigações e compromissos assumidos, pois, desse modo, não haverá a necessidade de rescisão contratual ou outras sanções em decorrência de inexecução do instrumento de ajuste pactuado, permitindo ao contratante, em vez de envidar esforços para a realização de novo certame destinado a contratação do mesmo objeto, destinar seus recursos humanos, materiais e financeiros para outras atividades fins da Administração;
8.1.4.Entende-se que a correta execução do objeto da contratação em tela, cuja regularidade será fiscalizada pela Administração, não atenta quanto ao meio ambiente e, principalmente, não acarretará impactos ambientais negativos.

9.0.DA CONTRATAÇÃO
9.1.Forma de contratação:
9.1.1.Dispensa, nos termos do Art. 75, inciso II, da Lei 14.133/21.

Santo André - PB, 02 de Dezembro de 2024.

DIVANIZIO DA SILVA SOUZA
CHEFE DE GABINETE

ESTADO DA PARAÍBA
CÂMARA MUNICIPAL DE SANTO ANDRÉ
CHEFIA DE GABINETE

JUSTIFICATIVA PARA A ESTIMATIVA DE QUANTITATIVO

OBJETO: Locação de sistema de controle legislativo e portal institucional para transparência pública da Câmara Municipal de Santo André PB.

1.0.DA JUSTIFICATIVA
1.1.A contratação acima descrita, que será processada nos termos deste instrumento, especificações técnicas e informações complementares que o acompanham, quando for o caso, justifica-se: Pela necessidade da devida efetivação de serviço para suprir demanda específica – Locação de sistema de controle legislativo e portal institucional para transparência pública da Câmara Municipal de Santo André PB –, considerada oportuna e imprescindível, bem como relevante medida de interesse público; e ainda, pela necessidade de desenvolvimento de ações continuadas para a promoção de atividades pertinentes, visando à maximização dos recursos em relação aos objetivos programados, observadas as diretrizes e metas definidas nas ferramentas de planejamento aprovadas.
1.2.O quantitativo e a respectiva unidade da presente contratação em função do serviço delineado e utilização prováveis, foram devidamente definidos mediante observância à previsão da demanda a ser atendida e possíveis alterações em decorrência das atividades a serem desenvolvidas e seus desdobramentos, bem como considerando o orçamento disponível e ainda a sequência histórica da realização de despesas semelhantes, quando existente.

2.0.DO SERVIÇO
2.1.O quantitativo e a respectiva unidade da presente contratação em função do serviço delineado e utilização prováveis são:

CÓDIGO	DISCRIMINAÇÃO	OBS	UNIDADE	QUANTIDADE
1	Locação sistema de controle legislativo com os módulos de votação el	...	mês	12
2	Locação do portal institucional para transparência pública.		mês	12

Observação: as especificações do objeto estão discriminadas no Termo de Referência.

Santo André – PB, 02 de Dezembro de 2024.

DIVANIZIO DA SILVA SOUZA
Chefe de Gabinete

ESTADO DA PARAÍBA
CÂMARA MUNICIPAL DE SANTO ANDRÉ
CHEFIA DE GABINETE

JUSTIFICATIVA DA PADRONIZAÇÃO E DO CATÁLOGO ELETRÔNICO

OBJETO: Locação de sistema de controle legislativo e portal institucional para transparência pública da Câmara Municipal de Santo André PB.

1.0.DA JUSTIFICATIVA

1.1.Modelos padronizados de documentos: no presente processo de contratação serão utilizados modelos diversos de minutas de elementos necessários para a sua formalização, tais como, termo de referência e contrato, todos padronizados, pela disponibilidade de sistema específico de instrução e gestão de processos licitatórios e contratos o qual permite, sem prejuízo das funcionalidades, a informatização dos procedimentos e ampla instituição de modelos de minutas de editais e contratos padronizados, dentre outros, com auxílio dos órgãos de assessoramento jurídico e de controle interno da Administração, dispensando, inclusive, a adoção das minutas do Poder Executivo Federal; de que trata o Art. 19, inciso IV, da Lei 14.133/21.

1.2.Catálogo eletrônico de padronização: observados os aspectos e as características do objeto do presente processo, bem como abordadas todas as considerações técnicas, mercadológicas e de gestão que podem interferir na pretensa contratação, entende-se que o processo não recepciona de forma devida, a utilização de catálogo eletrônico de serviços, quer por inconsistência ou inexistência de adequada padronização em catálogo quando criado pela Administração, quer por inviabilidade ou incompatibilidade da adoção do respetivo catálogo eletrônico de padronização do Poder Executivo Federal; de que trata o Art. 19, inciso II, da Lei 14.133/21.

Santo André - PB, 02 de Dezembro de 2024.

DIVANIZIO DA SILVA SOUZA
Chefe de Gabinete

ESTADO DA PARAÍBA
CÂMARA MUNICIPAL DE SANTO ANDRÉ

ESTUDO TÉCNICO PRELIMINAR - ETP

1.Introdução
Este documento apresenta os estudos técnicos preliminares, onde será avaliada a contratação pretendida, demonstrando os elementos e as informações essenciais que servirão para embasar a elaboração do Termo de Referência, quando for considerada viável, de modo a melhor atender aos interesses e as necessidades da Administração, representada pela sua estrutura organizacional.

2.Objeto
Constitui objeto do presente estudo técnico a pretensa: Locação de sistema de controle legislativo e portal institucional para transparência pública da Câmara Municipal de Santo André PB.

3.Necessidade da contratação
A contratação descrita, que mesmo com o contínuo esforço de sempre buscar a otimização dos processos de trabalho, é essencial: Pela necessidade da devida efetivação de serviço para suprir demanda específica - Locação de sistema de controle legislativo e portal institucional para transparência pública da Câmara Municipal de Santo André PB -, considerada oportuna e imprescindível, bem como relevante medida de interesse público; e ainda, pela necessidade de desenvolvimento de ações continuadas para a promoção de atividades pertinentes, visando à maximização dos recursos em relação aos objetivos programados, observadas as diretrizes e metas definidas nas ferramentas de planejamento aprovadas.

4.Alinhamento aos planos da Administração
A contratação pretendida está alinhada aos planos estratégicos da Administração, delineados nas diretrizes e metas definidas nas ferramentas de planejamento aprovadas, onde estão fixadas e detalhadas as respectivas ações ao alcance dos objetivos institucionais, primando pela eficácia, eficiência e efetividade dos respectivos projetos, programas e processos.

5.Requisitos da contratação
As características e especificações do objeto da referida contratação são:

CÓDIGO	DESCRIÇÃO DO ITEM	UNIDADE	QUANTIDADE
ETP 1	Locação sistema de controle legislativo com os módulos de votação eletrônica, controle de sessões, controle de proposição, painel eletrônico, timer eletrônico, quórum, controle de fala por tempo.	mês	12
ETP 2	Locação do portal institucional para transparência pública.	mês	12

O prazo máximo para a execução do objeto desta contratação e que admite prorrogação nas condições e hipóteses previstas na Lei 14.133/21, está abaixo indicado e será considerado da assinatura do Contrato ou equivalente:
Início: Imediato;
Conclusão: 12 (doze) meses.
A vigência da presente contratação será determinada: 12 (doze) meses, considerada da data de assinatura do respectivo instrumento de ajuste; podendo ser prorrogada, nas hipóteses e nos termos dos Arts. 105 a 114, da Lei 14.133/21, especialmente as disposições do Art. 107, por tratar-se a presente contratação, de serviço contínuo.
O serviço a ser contratado, para o caso das atividades decorrentes a serem desenvolvidas pela Administração, é considerado continuado, pois visa atender à necessidade pública de forma permanente e contínua, por mais de um exercício financeiro, assegurando o funcionamento das ações programadas, de modo que sua interrupção na forma como se apresenta, pode comprometer a devida prestação dos serviços.
A contratação do serviço, objeto deste estudo preliminar, deverá considerar os seguintes normativos: Lei Federal nº 14.133, de 1º de Abril de 2021; Lei Complementar nº 123, de 14 de Dezembro de 2006; e legislação pertinente, consideradas as alterações posteriores das referidas normas.
Uma vez autorizada, a contratação pretendida deverá possuir previsão e adequação orçamentária e financeira com o orçamento vigente, necessariamente demonstrada, e compatibilidade com as diretrizes e metas definidas nas ferramentas de planejamento aprovadas.

6.Relação entre a demanda pretendida e o dimensionamento do serviço
O adequado equilíbrio entre a demanda requerida e a dimensão da correspondente contratação é fundamental para o seu planejamento e execução, notadamente com o intuito de reduzir ou, até mesmo, de se evitar aditivos contratuais desnecessários ou, ainda, a necessidade da realização de novo certame, com consequente perda de economia de escala.
O quantitativo e a respectiva unidade da presente contratação em função do serviço delineado e utilização prováveis, foram devidamente definidos mediante observância à previsão da demanda a

ser atendida e possíveis alterações em decorrência das atividades a serem desenvolvidas e seus desdobramentos, bem como considerando o orçamento disponível e ainda a sequência histórica da realização de despesas semelhantes, quando existente.

7.Levantamento de mercado

Foram analisadas contratações similares feitas por outras entidades, por meio de consultas aos respectivos sistemas de gestão dos órgãos fiscalizadores, com o intuito de identificar a existência de novas metodologias, tecnologias ou inovações que melhor atendessem às necessidades da Administração e as identificadas, quando possível e consideradas viáveis, foram incorporadas na contratação em análise.

Constatou-se, inclusive, que para a realização de despesas semelhantes ao objeto do presente estudo técnico, diversas entidades públicas efetivam a contratação de forma análoga à que se pretende adotar pela Administração, cumprindo as regras e exigências legais e normativas.

8.Justificativa da escolha do tipo de solução a contratar

A solução que melhor atende aos interesses e as necessidades da Administração, representada pela sua estrutura organizacional, é a pretensa: Locação de sistema de controle legislativo e portal institucional para transparência pública da Câmara Municipal de Santo André PB.

Salienta-se que a vigência da contratação será determinada: 12 (doze) meses, considerada da data de assinatura do respectivo instrumento de ajuste; podendo ser prorrogada, nas hipóteses e nos termos dos Arts. 105 a 114, da Lei 14.133/21, especialmente as disposições do Art. 107, por tratar-se a presente contratação, de serviço contínuo.

Destaca-se que a Administração vislumbrou uma maior vantagem econômica em razão da contratação plurianual, após a avaliação das circunstâncias pertinentes, inclusive quanto aos potenciais benefícios e os riscos previsíveis, considerando: a inconveniência da suspensão das atividades cujo desempenho deve ocorrer de modo contínuo; a ampliação do risco de insucesso, haja vista que a multiplicação de contratações, cada qual pactuada por prazo mais curto e com contratados diversos, elevaria a iminência de fracasso; o ônus da renovação constante de procedimentos, pela necessidade de realização de certames permanentemente em decorrência de eventual contratação firmada por um período abreviado, o que acabaria por multiplicar-se os custos e as despesas administrativas; e os ganhos de escala econômica, uma vez que a contração por prazo mais longo propicia previsível redução de dispêndios em vista da ampliação do prazo de execução do contrato, por um único e mesmo contratado. Entende-se, portanto, que a extensão do prazo de vigência do contrato permite, usualmente, a redução dos custos do contratado, o que se refletirá em preços mais vantajosos para a Administração.

Nesse mesmo diapasão, sopesadas as possibilidades previstas no Art. 44, da Lei 14.133/21, quando houver, observados os aspectos da demanda requerida, e após considerados os custos e os benefícios de cada opção prevista no referido diploma legal, indica-se como a alternativa mais vantajosa para a Administração, a contratação do objeto do presente estudo técnico preliminar, da forma como se apresenta.

9.Estimativas preliminares dos preços

Nos termos da norma vigente o valor previamente estimado da contratação deverá ser compatível com os valores praticados pelo mercado, considerados os preços constantes de bancos de dados públicos e as quantidades a serem contratadas, observadas a potencial economia de escala e as peculiaridades do local de execução do objeto. Informamos que, relativamente ao procedimento em tela, existe previsão de dotação específica no orçamento vigente, apropriada para a devida execução do objeto a ser contratado, conforme consulta prévia efetuada ao setor responsável.

Na pretensa contratação o valor estimado foi definido com base no melhor preço aferido por meio da utilização do seguinte parâmetro: pesquisa direta com no mínimo três fornecedores, mediante solicitação formal de cotação, desde que seja apresentada justificativa da escolha desses fornecedores e que não tenham sido obtidos os orçamentos com mais de seis meses de antecedência da data de divulgação do edital:

Salienta-se que os fornecedores consultados quando da pesquisa direta realizada, foram escolhidos aleatoriamente dentre os regularmente cadastrados no âmbito desta Administração considerando, além do ramo de atividade pertinente ao objeto da pretensa contratação, o seu desempenho positivo relativamente a contratações já realizadas; sem prejuízo da escolha de outros fornecedores, também de forma aleatória, feita através de consultas a endereços eletrônicos de entidades públicas que realizaram com êxito contrações semelhantes.

Com base nos custos para execução do objeto da contratação, definidos por meio de parâmetro de aferição do melhor preço na forma estabelecida no Art. 23, § 1°, da Lei 14.133/21, relacionamos abaixo o menor preço encontrado.

A estimativa preliminar total é equivalente a R$ 28.200,00:

CÓDIGO	DESCRIÇÃO DO ITEM	OBS	UNIDADE	QUANTIDADE	P.UNITÁRIO	P. TOTAL
ETP 1	Locação sistema de controle legislativo com	...	mês	12	1.500,00	18.000,00
ETP 2	Locação do portal institucional para transp	...	mês	12	850,00	10.200,00
					Total	28.200,00

Observação: as especificações do objeto estão discriminadas no item 5 deste Estudo Técnico Preliminar.

10.Descrição da solução como um todo

Conforme os elementos apresentados, a solução é: Locação de sistema de controle legislativo e portal institucional para transparência pública da Câmara Municipal de Santo André PB. Entende-se que o serviço poderá ser realizado por execução indireta, sob o regime de empreitada por preço global.

11.Justificativa para o parcelamento ou não da solução

De acordo com a legislação vigente, é obrigatório o parcelamento quando o objeto da contração tiver natureza divisível, desde que não haja prejuízo para o conjunto a ser licitado. Compras, obras ou serviços efetuados pela Administração serão divididos em tantos itens, parcelas e etapas que se comprovem técnica e economicamente viáveis, procedendo-se a licitação com vistas ao melhor aproveitamento dos recursos disponíveis no mercado, sem prejuízo da economia de escala. A norma ainda permite cotação de quantidade inferior à demandada no certame, com vistas a ampliação da competitividade, podendo o ato convocatório fixar quantitativo mínimo. Nesse sentido, o competente processo licitatório a ser deflagrado para efetivação da presente contratação será dividido em itens, conforme as características e especificações constantes da tabela acima destacada, facultando-se ao licitante a participação em quantos itens forem de seu interesse.

Considerados os aspectos e as características da solução que melhor atende aos interesses e as necessidades da Administração, acima detalhada e, ainda, as particularidades e a dinâmica das atividades a serem desenvolvidas, entende-se que sobre o objeto da presente contratação não deve incidir outra possibilidade de parcelamento, mesmo no modo formal, não permitindo cotação de quantidade inferior à demandada no ato convocatório, para evitar a ocorrência inviável, no contexto operacional, de mais de um certame ou adjudicatário por item e o consequente prejuízo da economia de escala. No entanto, poderá ser admitido o parcelamento na forma material, sendo permitida a participação de consórcio, tendo em visto que a pretensa contratação denota ser vultosa e/ou de considerável complexidade técnica, bem como ocorrer a autorização para a realização de subcontratação.

12.Resultados pretendidos

A Administração almeja com a contratação da pretensa solução, em termos de economicidade, eficácia, eficiência e de melhor aproveitamento dos recursos humanos, materiais e financeiros disponíveis, inclusive com respeito a impactos ambientais positivos, os seguintes resultados:

Em termos de economicidade, a efetivação da melhor contratação viável, especialmente quanto ao melhor custo benefício, relativamente a: Locação de sistema de controle legislativo e portal institucional para transparência pública da Câmara Municipal de Santo André PB.

Com relação à eficácia, o atendimento de todas as demandas logísticas e funcionais, no suporte às atividades finalísticas da Administração, inerentes aos correspondentes serviços prestados de interesse público. Quanto à eficiência, assegurar a continuidade da prestação regular de tais serviços, com demanda notadamente crescente, e do uso racional dos recursos financeiros disponíveis.

Relativo ao melhor aproveitamento dos recursos humanos, materiais e financeiros, com a contratação em análise, da forma como se apresenta - consideradas as especificações, prazos, quantitativos e demais exigências devidamente definidas -, espera-se o regular cumprimento, por parte do interessado que venha a ser contratado, de todas as obrigações e compromissos assumidos, pois, desse modo, não haverá a necessidade de rescisão contratual ou outras sanções em decorrência de inexecução do instrumento de ajuste pactuado, permitindo ao contratante, em vez de envidar esforços para a realização de novo certame destinado a contratação do mesmo objeto, destinar seus recursos humanos, materiais e financeiros para outras atividades fins da Administração.

Entende-se que a correta execução do objeto da contratação em tela, cuja regularidade será fiscalizada pela Administração, não atenta quanto ao meio ambiente e, principalmente, não acarretará impactos ambientais negativos.

13.Providências para adequação do ambiente da Administração

Verificou-se não haver a necessidade iminente de providências no sentido de adequações físicas no ambiente da Administração em decorrência da execução do objeto da contratação.

14.Análise de risco

Não foram identificados riscos substanciais a fora os comuns a toda contratação semelhante, tais como: a inexecução total ou parcial do ajuste pactuado; o não cumprimento de obrigações, especificações, projetos e prazos; bem como a ocorrência de caso fortuito ou de força maior.

Entende-se que as ações, de iniciativa da Administração, necessárias para reduzir a ocorrência dos riscos identificados, já estão previstas nos normativos aos quais à contratação do presente serviço deverá estar devidamente fundamentada, representadas pelas sanções administrativas a serem definidas, observando-se os aspectos e características do seu objeto.

15.Conclusão

Com base nas especificações e requisitos da solução escolhida que melhor atende aos interesses e as necessidades da Administração, bem como considerando os elementos obtidos nos estudos preliminares realizados, avalia-se viável a contratação pretendida.

Santo André - PB, 02 de Dezembro de 2024.

DIVANIZIO DA SILVA SOUZA
Chefe de Gabinete

ESTADO DA PARAÍBA
CÂMARA MUNICIPAL DE SANTO ANDRÉ
GABINETE DA PRESIDENTE

ESTUDO TÉCNICO PRELIMINAR - APROVAÇÃO

OBJETO: Locação de sistema de controle legislativo e portal institucional para transparência pública da Câmara Municipal de Santo André PB.

1.0.DO ESTUDO TÉCNICO PRELIMINAR
1.1.O referido Estudo Técnico Preliminar apresenta os trabalhos iniciais realizados, onde foi analisada a contratação pretendida, ao final avaliada como viável, demonstrando os elementos e as indicações essências que servirão para embasar a elaboração do Termo de Referência, de modo a melhor atender aos interesses e as necessidades da Administração, representada pela sua estrutura organizacional.

2.0.DA APROVAÇÃO
2.1.Fica o Estudo Técnico Preliminar em tela aprovado nos termos como se apresenta.

Estudo Técnico Preliminar aprovado - Art. 6°, XX, da Lei 14.133/21:

"Art. 6° Para os fins desta Lei, considera-se:
...
XX - estudo técnico preliminar: documento constitutivo da primeira etapa do planejamento de uma contratação que caracteriza o interesse público envolvido e a sua melhor solução e dá base ao anteprojeto, ao termo de referência ou ao projeto básico a serem elaborados caso se conclua pela viabilidade da contratação."

A elaboração dos estudos técnicos preliminares constitui a primeira etapa do planejamento de uma contratação - planejamento preliminar - e servem para assegurar a sua viabilidade técnica bem como o tratamento de seu impacto ambiental.

Santo André - PB, 02 de Dezembro de 2024.

Maria Cristiane Alves de Medeiros
MARIA CRISTIANE ALVES DE MEDEIROS
Presidente

ESTUDO TÉCNICO PRELIMINAR – APROVAÇÃO

OBJETO: [illegible]

1.0.DO ESTUDO TÉCNICO PRELIMINAR

[illegible]

2.0.DA APROVAÇÃO

2.1.Fica o Pat[illegible]

Estudo Técnico Preliminar aprovado [illegible]

"Art. 6º Para os [illegible]

...

XX - estudo técnico [illegible]

A elaboração dos estudos [illegible]

Santo André - [illegible]

[illegible]
Presidente

ESTADO DA PARAÍBA
CÂMARA MUNICIPAL DE SANTO ANDRÉ

TERMO DE REFERÊNCIA

1.0.DO OBJETO
1.1.Constitui objeto do presente Termo de Referência a pretensa: Locação de sistema de controle legislativo e portal institucional para transparência pública da Câmara Municipal de Santo André PB.
1.2.A contratação do serviço, objeto deste termo de referência, deverá considerar os seguintes normativos: Lei Federal nº 14.133, de 1º de Abril de 2021; Lei Complementar nº 123, de 14 de Dezembro de 2006; e legislação pertinente, consideradas as alterações posteriores das referidas normas.

2.0.JUSTIFICATIVA
2.1.Para a contratação:
2.1.1.A contratação acima descrita, que será processada nos termos deste instrumento, especificações técnicas e informações complementares que o acompanham, quando for o caso, justifica-se: Pela necessidade da devida efetivação de serviço para suprir demanda específica – Locação de sistema de controle legislativo e portal institucional para transparência pública da Câmara Municipal de Santo André PB –, considerada oportuna e imprescindível, bem como relevante medida de interesse público; e ainda, pela necessidade de desenvolvimento de ações continuadas para a promoção de atividades pertinentes, visando à maximização dos recursos em relação aos objetivos programados, observadas as diretrizes e metas definidas nas ferramentas de planejamento aprovadas.
2.2.Para a estimativa de quantitativo:
2.2.1.O quantitativo e a respectiva unidade da presente contratação em função do serviço delineado e utilização prováveis, foram devidamente definidos mediante observância à previsão da demanda a ser atendida e possíveis alterações em decorrência das atividades a serem desenvolvidas e seus desdobramentos, bem como considerando o orçamento disponível e ainda a sequência histórica da realização de despesas semelhantes, quando existente.

3.0.DO SERVIÇO
3.1.As características e especificações do objeto da referida contratação são:

CÓDIGO	DESCRIÇÃO DO ITEM	UNIDADE	QUANTIDADE
1	Locação sistema de controle legislativo com os módulos de votação eletrônica, controle de sessões, controle de proposição, painel eletrônico, timer eletrônico, quórum, controle de fala por tempo.	mês	12
2	Locação do portal institucional para transparência pública.	mês	12

4.0.DO TRATAMENTO DIFERENCIADO PARA ME/EPP
4.1.Na referida contratação será concedido tratamento diferenciado e simplificado para as Microempresas e Empresas de Pequeno Porte, nos limites previstos da Lei 123/06, consideradas as hipóteses e condições determinadas no Art. 4º, da Lei 14.133/21. Todavia, serão afastados os benefícios estabelecidos nos Arts. 47 e 48, por estarem presentes, de forma isolada ou simultânea, as situações previstas nos incisos II e III, do Art. 49, todos da Lei 123/06.
4.2.No processo, portanto, deverá ser considerado quaisquer executante em potencial que se enquadre nos requisitos da norma para as hipóteses de dispensa de licitação, inclusive as Microempresa, Empresa de Pequeno Porte e Equiparados, nos termos da legislação vigente.

5.0.DAS OBRIGAÇÕES DO CONTRATANTE
5.1.Efetuar o pagamento relativo ao objeto contratado efetivamente realizado, de acordo com as cláusulas do respectivo contrato ou outros instrumentos hábeis.
5.2.Proporcionar ao Contratado todos os meios necessários para a fiel execução do objeto da presente contratação, nos termos do correspondente instrumento de ajuste.
5.3.Notificar o Contratado sobre qualquer irregularidade encontrada quanto à qualidade dos produtos ou serviços, exercendo a mais ampla e completa fiscalização, o que não exime o Contratado de suas responsabilidades pactuadas e preceitos legais.
5.4.Observar, em compatibilidade com o objeto da contração, as disposições dos Arts. 115 a 123 da Lei 14.133/21.

6.0.DAS OBRIGAÇÕES DO CONTRATADO
6.1.Responsabilizar-se por todos os ônus e obrigações concernentes à legislação fiscal, civil, tributária e trabalhista, bem como por todas as despesas e compromissos assumidos, a qualquer título, perante seus fornecedores ou terceiros em razão da execução do objeto contratado.
6.2.Substituir, arcando com as despesas decorrentes, os materiais ou serviços que apresentarem defeitos, alterações, imperfeições ou quaisquer irregularidades discrepantes às exigências do instrumento de ajuste pactuado, ainda que constatados somente após o recebimento ou pagamento.
6.3.Não transferir a outrem, no todo ou em parte, o objeto da contratação, salvo mediante prévia e expressa autorização do Contratante.

6.4.Manter, durante a vigência do contrato ou outros instrumentos hábeis, em compatibilidade com as obrigações assumidas, todas as condições de regularidade e qualificação exigidas no respectivo processo de contratação direta por Dispensa de Licitação, conforme o caso, apresentando ao Contratante os documentos necessários, sempre que solicitado.
6.5.Emitir Nota Fiscal correspondente à sede ou filial da empresa que efetivamente apresentou a documentação de regularidade e qualificação exigidas quando da instrução do referido processo de contratação direta.
6.6.Executar todas as obrigações assumidas sempre com observância a melhor técnica vigente, enquadrando-se, rigorosamente, dentro dos preceitos legais, normas e especificações técnicas correspondentes.
6.7.Observar, em compatibilidade com o objeto da contração, as disposições dos Arts. 115 a 123 da Lei 14.133/21.

7.0.DOS PRAZOS E DA VIGÊNCIA
7.1.O prazo máximo para a execução do objeto desta contratação e que admite prorrogação nas condições e hipóteses previstas na Lei 14.133/21, está abaixo indicado e será considerado da assinatura do Contrato ou equivalente:
7.1.1.Início: Imediato;
7.1.2.Conclusão: 12 (doze) meses.
7.2.A vigência da presente contratação será determinada: 12 (doze) meses, considerada da data de assinatura do respectivo instrumento de ajuste; podendo ser prorrogada, nas hipóteses e nos termos dos Arts. 105 a 114, da Lei 14.133/21, especialmente as disposições do Art. 107, por tratar-se a presente contratação, de serviço contínuo.

8.0.DO REAJUSTAMENTO EM SENTIDO ESTRITO - REAJUSTE
8.1.Os preços contratados são fixos e irreajustáveis no prazo de um ano.
8.2.Dentro do prazo de vigência da contratação e mediante solicitação do Contratado, os preços poderão sofrer reajuste após o interregno de um ano, na mesma proporção da variação verificada no IPCA-IBGE acumulado, tomando-se por base o mês do orçamento estimado, exclusivamente para as obrigações iniciadas e concluídas após a ocorrência da anualidade.
8.3.Nos reajustes subsequentes ao primeiro, o interregno mínimo de um ano será contado a partir dos efeitos financeiros do último reajuste.
8.4.No caso de atraso ou não divulgação do índice de reajustamento, o Contratante pagará ao Contratado a importância calculada pela última variação conhecida, liquidando a diferença correspondente tão logo seja divulgado o índice definitivo. Fica o Contratado obrigado a apresentar memória de cálculo referente ao reajustamento de preços do valor remanescente, sempre que este ocorrer.
8.5.Nas aferições finais, o índice utilizado para reajuste será, obrigatoriamente, o definitivo.
8.6.Caso o índice estabelecido para reajustamento venha a ser extinto ou de qualquer forma não possa mais ser utilizado, será adotado, em substituição, o que vier a ser determinado pela legislação então em vigor.
8.7.Na ausência de previsão legal quanto ao índice substituto, as partes elegerão novo índice oficial, para reajustamento do preço do valor remanescente, por meio de termo aditivo.
8.8.O registro da variação do valor contratual para fazer face ao reajuste de preços poderá ser realizado por simples apostila.
8.9.O prazo para resposta ao pedido de restabelecimento do equilíbrio econômico-financeiro, quando for o caso, será de até um mês, contado da data do fornecimento da documentação comprobatória do fato imprevisível ou previsível de consequência incalculável, observadas as disposições dos Arts. 124 a 136, da Lei 14.133/21.

9.0.DO PAGAMENTO
9.1.O pagamento será realizado mediante processo regular e em observância às normas e procedimentos adotados, bem como as disposições dos Arts. 141 a 146 da Lei 14.133/21; da seguinte maneira: Para ocorrer no prazo de trinta dias, contados do período de adimplemento.

10.0.DA VERIFICAÇÃO DA QUALIFICAÇÃO TÉCNICA E ECONÔMICO-FINANCEIRA
10.1.Se necessária a verificação da qualificação técnica e econômico-financeira do fornecedor, a documentação essencial, suficiente para comprovar as referidas capacidades, será restrita aquela definida nos Arts. 67 e 69, da Lei 14.133/21, respectivamente.
10.2.Salienta-se que a documentação relacionada nos Arts. 66 a 69, da Lei 14.133/21, para demonstrar a capacidade do fornecedor de realizar o objeto eventualmente pactuado, dividida em habilitação jurídica; qualificação técnico-profissional e técnico-operacional; habilitações fiscal, social e trabalhista; e habilitação econômico-financeira; poderá ser dispensada, total ou parcialmente, nas contratações em valores inferiores a um quarto do limite para dispensa de licitação para compras em geral, conforme as disposições do Art. 70, do mesmo diploma legal.

11.0.DO CRITÉRIO DE ACEITAÇÃO DO OBJETO
11.1.Executada a presente contratação e observadas as condições de adimplemento das obrigações pactuadas, os procedimentos e condições para receber o seu objeto pelo Contratante obedecerão, conforme o caso, às disposições do Art. 140, da Lei 14.133/21.
11.2.Por se tratar de serviço, a assinatura do termo detalhado de recebimento provisório, se dará pelas partes, quando verificado o cumprimento das exigências de caráter técnico, até 15 (quinze) dias da comunicação escrita do Contatado. No caso do termo detalhado de recebimento definitivo, será emitido e assinatura pelas partes, apenas após o decurso do prazo de observação ou vistoria, que comprove o atendimento das exigências contratuais, não podendo

esse prazo ser superior a 90 (noventa) dias, salvo em casos excepcionais, devidamente justificados.

12.0.DOS PROCEDIMENTOS DE FISCALIZAÇÃO E GERENCIAMENTO

12.1.Serão designados pelo Contratante representantes com atribuições de Gestor e Fiscal do contrato, nos termos do Art. 117, da Lei 14.133/21, especialmente para acompanhar e fiscalizar a sua execução, respectivamente, permitida a contratação de terceiros para assistência e subsídio de informações pertinentes a essas atribuições.

13.0.DAS SANÇÕES ADMINISTRATIVAS

13.1.O licitante ou o Contratado será responsabilizado administrativamente, facultada a defesa no prazo legal do interessado, pelas infrações previstas no Art. 155, da Lei 14.133/21 e serão aplicadas, na forma, condições, regras, prazos e procedimentos definidos nos Arts. 156 a 163, do mesmo diploma legal, as seguintes sanções: a - advertência aplicada exclusivamente pela infração administrativa de dar causa à inexecução parcial do contrato, quando não se justificar a imposição de penalidade mais grave; b - multa de mora de 0,5% (zero vírgula cinco por cento) aplicada sobre o valor do contrato, por dia de atraso injustificado na execução do objeto da contratação; c - multa de 10% (dez por cento) sobre o valor do contrato por qualquer das infrações administrativas previstas no referido Art. 155; d - impedimento de licitar e contatar no âmbito da Administração Pública direta e indireta do ente federativo que tiver aplicado a sanção, pelo prazo máximo de três anos, aplicada ao responsável pelas infrações administrativas previstas nos incisos II, III, IV, V, VI e VII do caput do referido Art. 155, quando não se justificar a imposição de penalidade mais grave; e - declaração de inidoneidade para licitar ou contratar no âmbito da Administração Pública direta e indireta de todos os entes federativos, pelo prazo mínimo de três anos e máximo de seis anos, aplicada ao responsável pelas infrações administrativas previstas nos incisos VIII, IX, X, XI e XII do caput do referido Art. 155, bem como pelas infrações administrativas previstas nos incisos II, III, IV, V, VI e VII do caput do mesmo artigo que justifiquem a imposição de penalidade mais grave que a sanção referida no § 4º do referido Art. 156; f - aplicação cumulada de outras sanções previstas na Lei 14.133/21.

13.2.Se o valor da multa ou indenização devida não for recolhido no prazo de 15 dias após a comunicação ao Contratado, será automaticamente descontado da primeira parcela do pagamento a que o Contratado vier a fazer jus, acrescido de juros moratórios de 1% (um por cento) ao mês, ou, quando for o caso, cobrado judicialmente.

14.0.DA COMPENSAÇÃO FINANCEIRA

14.1.Nos casos de eventuais atrasos de pagamento nos termos deste instrumento, e desde que o Contratado não tenha concorrido de alguma forma para o atraso, será admitida a compensação financeira, devida desde a data limite fixada para o pagamento até a data correspondente ao efetivo pagamento da parcela. Os encargos moratórios devidos em razão do atraso no pagamento serão calculados com utilização da seguinte fórmula: EM = N × VP × I, onde: EM = encargos moratórios; N = número de dias entre a data prevista para o pagamento e a do efetivo pagamento; VP = valor da parcela a ser paga; e I = índice de compensação financeira, assim apurado: I = (TX ÷ 100) ÷ 365, sendo TX = percentual do IPCA-IBGE acumulado nos últimos doze meses ou, na sua falta, um novo índice adotado pelo Governo Federal que o substitua. Na hipótese do referido índice estabelecido para a compensação financeira venha a ser extinto ou de qualquer forma não possa mais ser utilizado, será adotado, em substituição, o que vier a ser determinado pela legislação então em vigor.

Santo André - PB, 02 de Dezembro de 2024.

DIVANIZIO DA SILVA SOUZA
Chefe de Gabinete

ESTADO DA PARAÍBA
CÂMARA MUNICIPAL DE SANTO ANDRÉ
GABINETE DA PRESIDENTE

TERMO DE REFERÊNCIA - APROVAÇÃO

OBJETO: Locação de sistema de controle legislativo e portal institucional para transparência pública da Câmara Municipal de Santo André PB.

1.0.DO TERMO DE REFERÊNCIA
1.1.O referido Termo de Referência apresenta os elementos necessários e suficientes, com o nível de precisão adequados, para a caracterização do objeto da contratação pretendida, de modo a melhor atender aos interesses e as necessidades da Administração, representada pela sua estrutura organizacional.

2.0.DA APROVAÇÃO
2.1.Fica o Termo de Referência em tela aprovado na forma como se apresenta.

Termo de Referência aprovado - Art. 6°, XXIII, da Lei 14.133/21:

"Art. 6° Para os fins desta Lei, considera-se:"
...
XXIII - termo de referência: documento necessário para a contratação de bens e serviços, que deve conter os seguintes parâmetros e elementos descritivos:"

A elaboração do termo de referência, a partir dos estudos técnicos preliminares, deve conter os elementos necessários e suficientes, com nível de precisão adequado, para caracterizar o objeto da licitação.

Santo André - PB, 02 de Dezembro de 2024.

Maria Cristiane Alves de Medeiros
MARIA CRISTIANE ALVES DE MEDEIROS
Presidente

ESTADO DA PARAÍBA
CÂMARA MUNICIPAL DE SANTO ANDRÉ

VALOR DE REFERÊNCIA: **Pesquisa de mercado**

1.0.DO OBJETO
1.1.Constitui objeto da respectiva solicitação: Locação de sistema de controle legislativo e portal institucional para transparência pública da Câmara Municipal de Santo André PB.

2.0.DA PESQUISA DE MERCADO
2.1.Nos termos da norma vigente o valor previamente estimado da contratação deverá ser compatível com os valores praticados pelo mercado, considerados os preços constantes de bancos de dados públicos e as quantidades a serem contratadas, observadas a potencial economia de escala e as peculiaridades do local de execução do objeto.
2.2.Na pretensa contratação o valor estimado foi definido com base no melhor preço aferido por meio da utilização do seguinte parâmetro: pesquisa direta com no mínimo três fornecedores, mediante solicitação formal de cotação, desde que seja apresentada justificativa da escolha desses fornecedores e que não tenham sido obtidos os orçamentos com mais de seis meses de antecedência da data de divulgação do edital:
2.2.1.Salienta-se que os fornecedores consultados quando da pesquisa direta realizada, foram escolhidos aleatoriamente dentre os regularmente cadastrados no âmbito desta Administração considerando, além do ramo de atividade pertinente ao objeto da pretensa contratação, o seu desempenho positivo relativamente a contratações já realizadas; sem prejuízo da escolha de outros fornecedores, também de forma aleatória, feita através de consultas a endereços eletrônicos de entidades públicas que realizaram com êxito contrações semelhantes.
2.3.Com base nos custos para execução do objeto da contratação, definidos por meio de parâmetro de aferição do melhor preço na forma estabelecida no Art. 23, § 1°, da Lei 14.133/21, relacionamos abaixo o menor preço encontrado.
2.4.Mês que serviu de base para elaboração da pesquisa de mercado: Novembro de 2024.

CÓDIGO	DESCRIÇÃO DO ITEM	UNIDADE	QUANTIDADE	P.UNITÁRIO	P. TOTAL
1	Locação sistema de controle legislativo com os módulos de votação eletrônica, controle de sessões, controle de proposição, painel eletrônico, timer eletrônico, quórum, controle de fala por tempo.	mês	12	1.500,00	18.000,00
2	Locação do portal institucional para transparência pública.	mês	12	850,00	10.200,00
				Total	28.200,00

3.0.DO VALOR
3.1.O valor total é equivalente a R$ 28.200,00.

4.0.DAS CONDIÇÕES DA CONTRATAÇÃO
4.1.O prazo máximo para a execução do objeto desta contratação e que admite prorrogação nos casos previstos na Lei 14.133/21, está abaixo indicado e será considerado a partir da assinatura do Contrato:
Início: Imediato
Conclusão: 12 (doze) meses
4.2.A vigência da presente contratação será determinada: 12 (doze) meses, considerada da data de assinatura do respectivo instrumento de ajuste; podendo ser prorrogada, nas hipóteses e nos termos dos Arts. 105 a 114, da Lei 14.133/21, especialmente as disposições do Art. 107, por tratar-se a presente contratação, de fornecimento contínuo.
4.3.Os preços contratados são fixos e irreajustáveis no prazo de um ano.
4.4.Dentro do prazo de vigência da contratação e mediante solicitação do Contratado, os preços poderão sofrer reajuste após o interregno de um ano, na mesma proporção da variação verificada no IPCA-IBGE acumulado, tomando-se por base o mês do orçamento estimado, exclusivamente para as obrigações iniciadas e concluídas após a ocorrência da anualidade.
4.5.Nos reajustes subsequentes ao primeiro, o interregno mínimo de um ano será contado a partir dos efeitos financeiros do último reajuste.
4.6.No caso de atraso ou não divulgação do índice de reajustamento, o Contratante pagará ao Contratado a importância calculada pela última variação conhecida, liquidando a diferença correspondente tão logo seja divulgado o índice definitivo. Fica o Contratado obrigado a apresentar memória de cálculo referente ao reajustamento de preços do valor remanescente, sempre que este ocorrer.
4.7.Nas aferições finais, o índice utilizado para reajuste será, obrigatoriamente, o definitivo.
4.8.Caso o índice estabelecido para reajustamento venha a ser extinto ou de qualquer forma não possa mais ser utilizado, será adotado, em substituição, o que vier a ser determinado pela legislação então em vigor.

3.0 DO VALOR

4.0 DAS DOTAÇÕES DA CONTRA ATO

4.9.Na ausência de previsão legal quanto ao índice substituto, as partes elegerão novo índice oficial, para reajustamento do preço do valor remanescente, por meio de termo aditivo.
4.10.O registro da variação do valor contratual para fazer face ao reajuste de preços poderá ser realizado por simples apostila.
4.11.O prazo para resposta ao pedido de restabelecimento do equilíbrio econômico-financeiro, quando for o caso, será de até um mês, contado da data do fornecimento da documentação comprobatória do fato imprevisível ou previsível de consequência incalculável, observadas as disposições dos Arts. 124 a 136, da Lei 14.133/21.
4.12.O pagamento será realizado mediante processo regular e em observância às normas e procedimentos adotados, bem como as disposições dos Arts. 141 a 146 da Lei 14.133/21; da seguinte maneira: Para ocorrer no prazo de trinta dias, contados do período de adimplemento.

Santo André - PB, 02 de Dezembro de 2024.

DIVANIZIO DA SILVA SOUZA
CHEFE DE GABINETE

ADRIELLY DE CASTRO SILVA OLIVEIRA
CNPJ: 23.107.540/0001-74
RU AELPIDIO SABINO, 168
CENTRO – NOVA FLORESTA – PB
TEL: (83) 99802-5105

SISTEMAS & CONSULTORIA


À CÂMARA MUNICIPAL DE SANTO ANDRÉ/PB

PROPOSTA DE PREÇO

Item	Especificação	Und	QTDE	VALOR	
				UNITÁRIO	TOTAL
01	Locação sistema de controle legislativo com os módulos de votação eletrônica, controle de sessões, controle de proposição, painel eletrônico, timer eletrônico, quórum, controle de fala por tempo.	Mês	12	R$ 1500,00	R$ 18.000,00
02	Locação do portal institucional para transparência pública.	Mês	12	R$ 850,00	R$ 10.200,00
				TOTAL DA COTAÇÃO	**R$ 28.000,00**

Nova Floresta, 28 de novembro de 2024

Adrielly de Castro Silva Oliveira
ADRIELLY DE CASTRO SILVA OLIVEIRA
23.107.540/0001-74

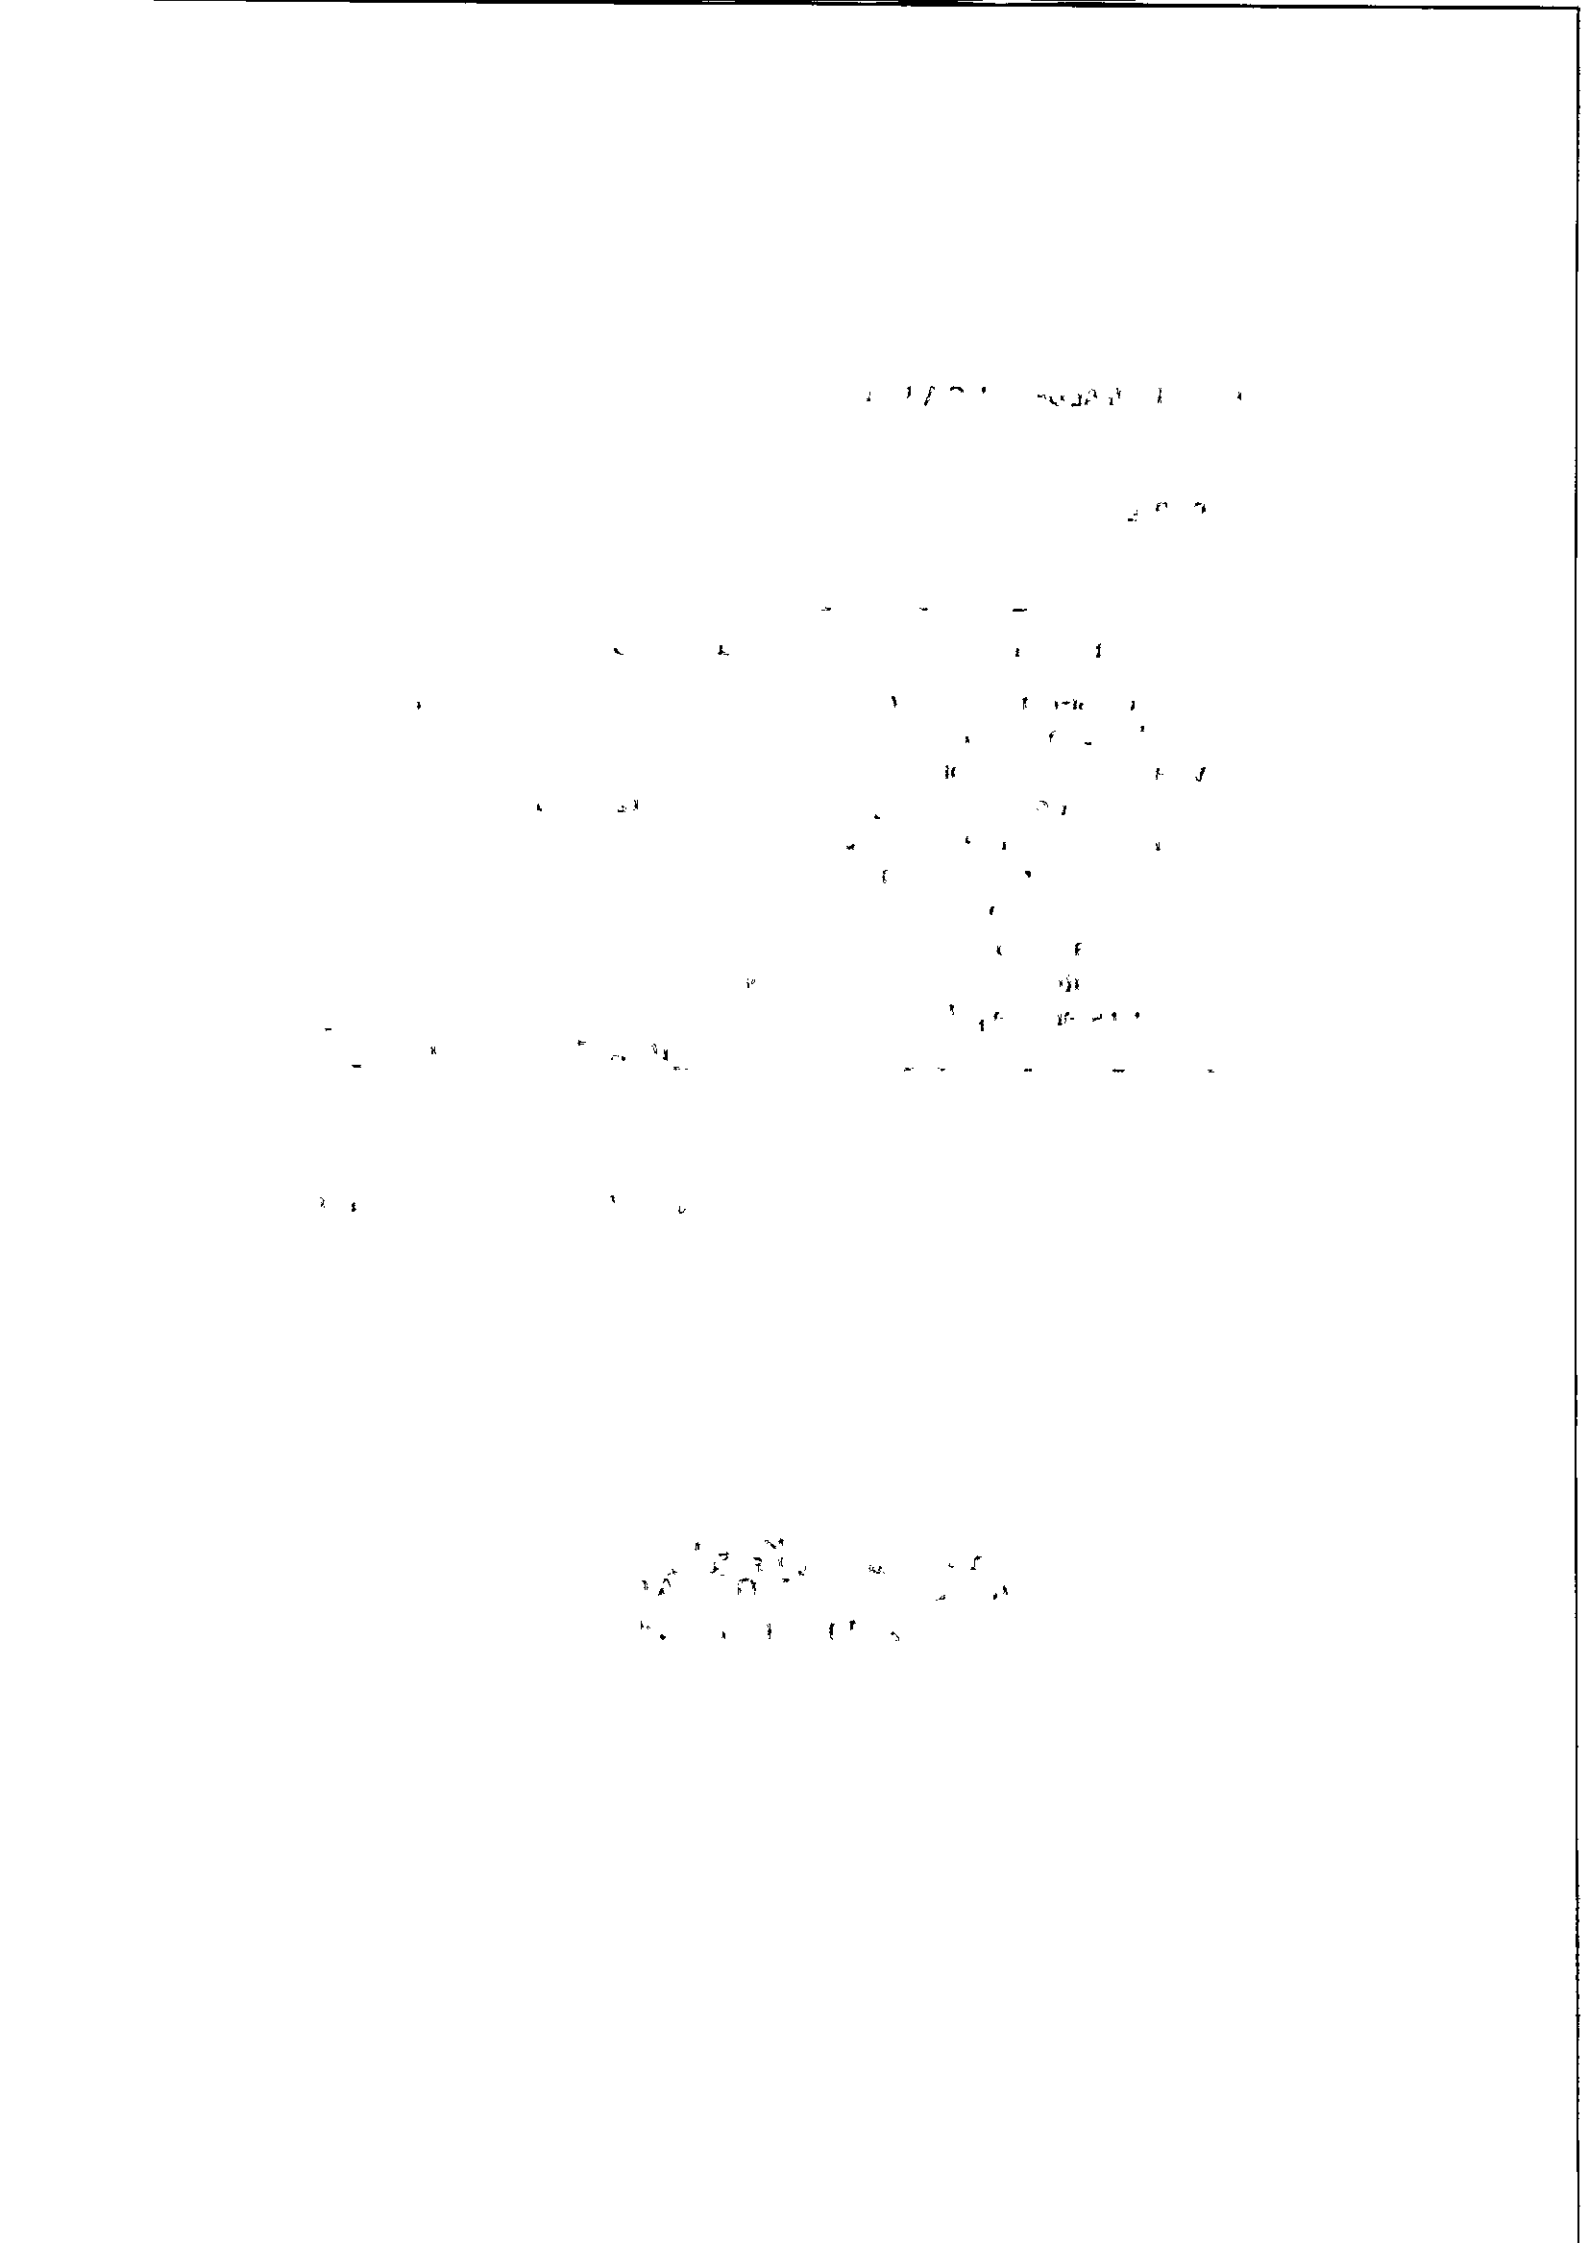

Microquality
IT Outsourcing

MICROQUALITY ADM. E SERVIÇOS DE INFORMATICA S/S LTDA
CNPJ: 07.894.428/0001.74
RUA CORONEL BENTO PIRES, 251 - MOOCA
SÃO PAULO – SP
TEL: (11) 964224913

À CAMARA MUNICIPAL DE SANTO ANDRÉ/PB

PROPOSTA DE PREÇO

Item	Especificação	Und	QTDE	VALOR	
				UNITÁRIO	TOTAL
01	Locação sistema de controle legislativo com os módulos de votação eletrônica, controle de sessões, controle de proposição, painel eletrônico, timer eletrônico, quórum, controle de fala por tempo.	Mês	12	R$ 1560,00	R$ 18.560,00
02	Locação do portal institucional para transparência pública.	Mês	12	R$ 1000,00	R$ 12.000,00
				TOTAL DA COTAÇÃO	**R$ 30.560,00**

São Paulo, 21 de novembro de 2024

Adalberto Jaworski



ELSERV
SOLUÇÕES & SERVIÇOS
CNPJ: 12.031.185/0001-80 – elservss@gmail.com.br – 83 98632.5364
Rua: Santa Luzia, 223 - Pedregal – Campina Grande – CEP.58.428-490

À CÂMARA MUNICIPAL DE SANTO ANDRÉ/PB
Att. Sr. Presidente da Comissão de Licitação

PROPOSTA DE PREÇO

Item	Especificação	Und	QTDE	VALOR	
				UNITÁRIO	TOTAL
01	Locação sistema de controle legislativo com os módulos de votação eletrônica, controle de sessões, controle de proposição, painel eletrônico, timer eletrônico, quórum, controle de fala por tempo.	Mês	12	R$ 1590,00	R$ 19.080,00
02	Locação do portal institucional para transparência pública.	Mês	12	R$ 950,00	R$ 11.400,00
				TOTAL DA COTAÇÃO	**R$ 30.480,00**

Campina Grande, 28 de novembro de 2024

Emanuel Ferreira Diniz

Emanuel Ferreira Diniz
CPF: 058.779.804-16



ESTADO DA PARAÍBA
CÂMARA MUNICIPAL DE SANTO ANDRÉ

REFERENTE: PROCEDIMENTO DE DISPENSA DE LICITAÇÃO

DISPONIBILIDADE ORÇAMENTÁRIA

Realização do referido procedimento de contratação direta:

Objeto: Locação de sistema de controle legislativo e portal institucional para transparência pública da Câmara Municipal de Santo André PB.

DECLARAÇÃO

Conforme solicitado, declaramos haver previsão de dotação apropriada no orçamento vigente para a devida execução do objeto a ser contratado ficando, portanto, demonstrada, pela reserva orçamentária que neste ato foi realizada, a compatibilidade da previsão desses recursos com o compromisso a ser assumido:

Recursos não Vinculados de Impostos: 10.100-CÂMARA MUNICIPAL; 10100.01.031.2002.2001 - MANUT. DAS ATIVIDADES DO PODER LEGISLATIVO; 3.3.90.39.00.00 - OUTROS SERV. DE TERC. PESSOA JURÍDICA; FONTE 500.

Santo André - PB, 02 de Dezembro de 2024.

Anderson Nunes de Medeiros
ANDERSON NUNES DE MEDEIROS
Tesoureiro

ESTADO DA PARAÍBA
CÂMARA MUNICIPAL DE SANTO ANDRÉ
GABINETE DA PRESIDENTE

REFERENTE: PROCEDIMENTO DE DISPENSA DE LICITAÇÃO

AUTORIZAÇÃO

Expediente: SOLICITAÇÃO
CHEFIA DE GABINETE.
Assunto: Procedimento de dispensa de licitação.
Anexo: Solicitação correspondente devidamente instruída com a justificativa para a necessidade da demanda requerida.

D E S P A C H O

AUTORIZO a realização do procedimento de Dispensa de Licitação, nos termos do Art. 75, inciso II, da Lei 14.133/21, objetivando:

Locação de sistema de controle legislativo e portal institucional para transparência pública da Câmara Municipal de Santo André PB.

Destaca-se que o referido certame, como evidenciado na etapa inicial do processo, será regido pela seguinte regra:

Lei Federal nº 14.133, de 1º de abril de 2021.

Conforme informação do setor responsável existe disponibilidade de dotação específica no orçamento vigente, apropriada para a devida execução do objeto a ser contratado, inclusive restou devidamente demonstrada a compatibilidade da previsão de recursos orçamentários com o compromisso a ser assumido.

Salienta-se que a vigência da contratação será determinada: 12 (doze) meses, considerada da data de assinatura do respectivo instrumento de ajuste; podendo ser prorrogada, nas hipóteses e nos termos dos Arts. 105 a 114, da Lei 14.133/21, especialmente as disposições do Art. 107, por tratar-se a presente contratação, de serviço contínuo. Nesse sentido, atesto que a Administração vislumbrou uma maior vantagem econômica em razão da contratação plurianual, após a avaliação das circunstâncias pertinentes, inclusive quanto aos potenciais benefícios e os riscos previsíveis, considerando: a inconveniência da suspensão das atividades cujo desempenho deve ocorrer de modo contínuo; a ampliação do risco de insucesso, haja vista que a multiplicação de contratações, cada qual pactuada por prazo mais curto e com contratados diversos, elevaria a iminência de fracasso; o ônus da renovação constante de procedimentos, pela necessidade de realização de certames permanentemente em decorrência de eventual contratação firmada por um período abreviado, o que acabaria por multiplicar-se os custos e as despesas administrativas; e os ganhos de escala econômica, uma vez que a contração por prazo mais longo propicia previsível redução de dispêndios em vista da ampliação do prazo de execução do contrato, por um único e mesmo contratado. Entende-se, portanto, que a extensão do prazo de vigência do contrato permite, usualmente, a redução dos custos do contratado, o que se refletirá em preços mais vantajosos para a Administração.

Remeta-se a solicitação em tela, instruída de todas as informações e elementos correspondentes inclusive com a justificativa para a necessidade da demanda requerida, ao Setor de Contratação deste órgão para formalização do referido procedimento de contratação direta por Dispensa de Licitação.

Santo André - PB, 03 de Dezembro de 2024.

Maria Cristiane Alves de Medeiros
MARIA CRISTIANE ALVES DE MEDEIROS
Presidente

AUTORIZAÇÃO

D E S P A C H O

ESTADO DA PARAÍBA
CÂMARA MUNICIPAL DE SANTO ANDRÉ
SETOR DE CONTRATAÇÃO

REFERENTE: PROCEDIMENTO DE DISPENSA DE LICITAÇÃO

PROTOCOLO
PROCESSO ADMINISTRATIVO Nº 007/2024

Realização do referido procedimento de contratação direta:

Origem: CHEFIA DE GABINETE

Objeto: Locação de sistema de controle legislativo e portal institucional para transparência pública da Câmara Municipal de Santo André PB.

Fundamentação: Lei Federal nº 14.133, de 1º de Abril de 2021; Lei Complementar nº 123, de 14 de Dezembro de 2006; e legislação pertinente, consideradas as alterações posteriores das referidas normas.

Protocolo: Observadas as disposições legais, bem como os elementos que instruem os autos, em especial a justificativa para a necessidade da demanda requerida e principalmente a devida autorização para formalização da referida contratação direta por Dispensa de Licitação, nos termos do Art. 75, inciso II, da Lei 14.133/21, onde foram consideradas, segundo informado pela unidade demandante, para fins de aferição dos valores que atendam ao limite definido no referido dispositivo legal, as disposições dos §§ 1º e 7º, desse mesmo artigo; este Órgão de Contratação protocolou o processo em tela:

DISPENSA Nº DV005/2024 - 04/12/2024

Procedimento: Aos autos do processo ora protocolado e numerado, o qual está instruído com a respectiva documentação de formalização de demanda; estimativa de despesa; demonstração da compatibilidade da previsão de recursos orçamentários com o compromisso a ser assumido; e a autorização da autoridade competente; após a devida autuação, serão juntados oportunamente a exposição de motivos e seus elementos constitutivos, inclusive a correspondente minuta do contrato, a qual indicará, necessariamente, as razões da escolha do contratado bem como a justificativa de preço; e que posteriormente deverão ser submetidos à apreciação da Autoridade Superior para aprovação e à análise dos setores competentes para emissão de parecer jurídico e pareceres técnicos, se for o caso, que demonstrem o atendimento dos requisitos exigidos na Lei 14.133/21, em especial no seu Art. 72. Deverá ser juntada aos autos, ainda, a documentação da comprovação de que o contratado preenche os requisitos de habilitação e qualificação mínima necessária e, conforme o disposto no parágrafo único do referido artigo, deverá ser divulgado e mantido à disposição do público em sítio eletrônico oficial, o ato que autoriza a contratação direta ou o extrato decorrente do contrato celebrado; observadas as disposições do referido diploma legal.

Santo André - PB, 04 de Dezembro de 2024.

Anderson Nunes de Medeiros
ANDERSON NUNES DE MEDEIROS
Agente de Contratação

PROTOCOLO

DISPENSA Nº 0008 /2024

ESTADO DA PARAÍBA
CÂMARA MUNICIPAL DE SANTO ANDRÉ
SETOR DE CONTRATAÇÃO

TERMO DE AUTUAÇÃO DE PROCESSO LICITATÓRIO
PROCESSO ADMINISTRATIVO N° 007/2024

Objeto: Locação de sistema de controle legislativo e portal institucional para transparência pública da Câmara Municipal de Santo André PB.

I - RECEBIMENTO
Nesta data recebemos a documentação inerente à execução do objeto acima indicado, composta, inclusive, pelos seguintes elementos: solicitação para realizar procedimento de Dispensa de Licitação, nos termos do Art. 75, inciso II, da Lei 14.133/21, com justificativa para a necessidade da contratação e a respectiva documentação de formalização de demanda; estimativa de despesa; demonstração da compatibilidade da previsão de recursos orçamentários com o compromisso a ser assumido; e a autorização da autoridade competente.

II - PROTOCOLO
Observadas as disposições legais, bem como os elementos que instruem os autos, em especial a justificativa para a necessidade da demanda requerida e principalmente a devida autorização para formalização da referida contratação direta por Dispensa de Licitação, nos termos do Art. 75, inciso II, da Lei 14.133/21, onde foram consideradas, segundo informado pela unidade demandante, para fins de aferição dos valores que atendam ao limite definido no referido dispositivo legal, as disposições dos §§ 1° e 7°, desse mesmo artigo; este Órgão de Contratação protocolou o processo em tela:
Dispensa n° DV005/2024 - 04/12/2024.

III - ELEMENTOS DO PROCESSO
Após devidamente autuado, protocolado e numerado, aos autos do presente processo, o qual está instruído com a respectiva documentação de formalização de demanda; estimativa de despesa; demonstração da compatibilidade da previsão de recursos orçamentários com o compromisso a ser assumido; e da autorização da autoridade competente; serão juntados oportunamente a exposição de motivos e seus elementos constitutivos, inclusive a correspondente minuta do contrato, a qual indicará, necessariamente, as razões da escolha do contratado bem como a justificativa de preço.

IV - PROCEDIMENTO
Remeta-se a Chefia se Gabinete.

Prezados Senhores,

Encaminhamos os elementos do processo ora autuado para a devida instrução, devendo ser juntada a exposição de motivos elaborada por esta Chefia de Gabinete, a qual indicará, necessariamente, dentre outras informações, as razões da escolha do contratado bem como a justificativa de preço, com a correspondente minuta do contrato. Em seguida os autos deverão ser submetidos à apreciação da Autoridade Superior para aprovação e à análise dos setores competentes para emissão de parecer jurídico e pareceres técnicos, se for o caso, que demonstrem o atendimento dos requisitos exigidos na Lei 14.133/21, em especial no seu Art. 72. Deverá ser juntada aos autos, ainda, a documentação da comprovação de que o contratado preenche os requisitos de habilitação e qualificação mínima necessária e, conforme o disposto no parágrafo único do referido artigo, deverá ser divulgado e mantido à disposição do público em sítio eletrônico oficial, o ato que autoriza a contratação direta ou o extrato decorrente do contrato celebrado; observadas as disposições do referido diploma legal.

Santo André - PB, 04 de Dezembro de 2024.

Anderson Nunes de Medeiros
ANDERSON NUNES DE MEDEIROS
Agente de Contratação

I - RECURSO(MEIOS)

II PROTOCOLO

III - ELEMENTOS DO PROCESSO

IV - PROCEDIMENTO

Diário Oficial - Santo André/PB.
Poder Executivo

EXPEDIENTE DO EXECUTIVO

Gabinete do Prefeito

Prefeito Municipal
EDGLEI AMORIM DO NASCIMENTO

Vice-Prefeita
SELMA PATRÍCIA MESSIAS DE OLIVEIRA

Chefe de Gabinete
EDGLEY FIDELIS SOUTO MESSIAS

Controladoria Geral do Município
Controlador Geral
ERILEIDE DE OLIVEIRA LIMA

Procuradoria Geral do Município
Procurador Geral
JOÃO JOSÉ MACIEL ALVES

Secretaria Municipal de Administração
Secretário
JONAS MACIEL DA SILVA

Secretaria Municipal de Finanças
Secretário - Interina
MARIA DAS GRAÇAS BEZERRA IMPERIANO

Secretaria Municipal de Agricultura
Secretário
ALEX BARBOSA DOS SANTOS

Secretaria Municipal de Educação Cultura e Esportes
Secretário
CAMILA MARIA BURITI DE MEDEIROS

Secretaria Municipal de Infraestrutura, Obras e Serviços Urbanos
Secretária
JOSÉ FRETAS JUNIOR

Secretaria Municipal do Meio Ambiente
Secretário
MARCELINO CAVALCANTE SOUTO

Secretaria Municipal de Saúde
Secretária
SILVANA FERNANDES MARINHO

Secretaria Municipal de Desenvolvimento Humano e Social
Secretária
ALDENICE LEITE DE FARIAS

Instituído pela Lei Municipal Nº. 05 de 05 de fevereiro de 1997
Regulamentado pelo Decreto nº 020 de 15 de junho de 2020

SEM PUBLICAÇÃO

Diário Oficial - Santo André/PB.
Poder Legislativo

EXPEDIENTE DO LEGISLATIVO

Gabinete do Presidente
Presidente
MARIA CRISTIANE ALVES DE MEDEIROS

Vice Presidente
RODRIGO CAMILO DA COSTA

Primeiro Secretario
JOSÉ DENYS CAVALCANTE DE OLIVEIRA

Segundo Secretário
MARIA DO SOCORRO SOUTO MESSIAS

Legislatura 2021/2024

ESMERALDO FIGUEREDO SOBRINHO

FILIPE SILVA MOREIRA

FRANCISCO EDIGLEI CORREIA JUNIOR

JOSE DENYS CAVALCANTE DE OLIVEIRA

JOÃO BATISTA SALES NOBERTO

MARIA CRISTIANE ALVES DE MEDEIROS

MARIA DO SOCORRO SOUTO MESSIAS

RODRIGO CAMILO DA COSTA

ROSENILDO ALVES LOPES

Instituído pela Lei Municipal N°. 05 de 05 de fevereiro de 1997
Regulamentado pelo Decreto n° 020 de 15 de junho de 2020

OUTROS ATOS ADMINISTRATIVOS

AVISO DE PRETENSA CONTRATAÇÃO - DIRETA DISPENSA DE LICITAÇÃO Nº DV 0005/2024

A Câmara Municipal de Santo André manifesta o interesse em obter propostas adicionais de eventuais interessados na contração direta, com base no Art. 75, inciso II, da Lei 14.133/21, que objetiva: Locação de sistema de controle legislativo e portal institucional para transparência pública da Câmara Municipal de Santo André PB. O interessado poderá obter o respectivo Termo de Referência com a especificação do objeto pretendido junto ao Setor de Contratação, sediado na Rua Humberto Matias de Medeiros, s/n - Centro – Santo André – PB, ou acessando: https://camaradesantoandre.pb.gov.br ou através do e-mail: cplcamaramsantoandrepb@gmail.com. O referido órgão de contratação estará recebendo as propostas até o dia 11 de Dezembro de 2024, nos horário e endereço abaixo indicados, e que poderão ser encaminhadas também pelo e-mail: cplcamaramsantoandrepb@gmail.com. Recursos: previstos no orçamento vigente. Fundamento legal: Lei Federal nº 14.133/21; Lei Complementar nº 123/06; e legislação pertinente, consideradas as alterações posteriores das referidas normas. Informações: no horário das 08:00 as 13:00 horas dos dias úteis, no endereço supracitado.

Santo André - PB, 05 de Dezembro de 2024
ANDERSON NUNES DE MEDEIROS - Agente de Contratação

Publicada e Autorizada por: ANDERSON NUNES DE MEDEIROS
Código da Matéria: 20241205035435 - **Data/Hora Publicação:** 05/12/2024 15:55:37

ESTADO DA PARAÍBA
CÂMARA MUNICIPAL DE SANTO ANDRÉ
CHEFIA DE GABINETE

EXPOSIÇÃO DE MOTIVOS Nº DV005/2024
PROCESSO ADMINISTRATIVO Nº 007/2024

Santo André - PB, 12 de Dezembro de 2024.

1.0 - DO OBJETIVO
Tem a presente exposição de motivos o objetivo de esclarecer, em consonância com a legislação vigente, as razões da singularidade da seguinte despesa: Locação de sistema de controle legislativo e portal institucional para transparência pública da Câmara Municipal de Santo André PB.

2.0 - DA NECESSIDADE DA CONTRATAÇÃO
A contratação do objeto acima descrito será efetuada, nos termo das especificações técnicas e informações complementares constante desta exposição de motivos, quando for o caso, motivada: Pela necessidade da devida efetivação de serviço para suprir demanda específica - Locação de sistema de controle legislativo e portal institucional para transparência pública da Câmara Municipal de Santo André PB -, considerada oportuna e imprescindível, bem como relevante medida de interesse público; e ainda, pela necessidade de desenvolvimento de ações continuadas para a promoção de atividades pertinentes, visando à maximização dos recursos em relação aos objetivos programados, observadas as diretrizes e metas definidas nas ferramentas de planejamento aprovadas.

3.0 - DAS RAZÕES DA ESCOLHA DO FORNECEDOR OU EXECUTANTE
Em decorrência das características e particularidades do objeto da contratação em tela, a mesma poderá ser efetuada junto a: ADRIELLY DE CASTRO SILVA OLIVEIRA - R$ 28.200,00; pretenso contratado muito bem conceituado no desempenho das atividades inerentes ao ramo pertinente a sua especialidade, apresentando ótima qualidade e preços dos seus serviços, já comprovados anteriormente, justificando, desta forma, a sua escolha.

4.0 - DA JUSTIFICATIVA DO PREÇO
O valor da referida contratação está satisfatório e compatível com os preços praticados no mercado, conforme o devido levantamento efetuado, observadas as disposições do Art. 23, § 1º, da Lei 14.133/21, nos termos da correspondente proposta apresentada, constante dos autos do processo.

5.0 - DO FUNDAMENTO LEGAL
Entende-se que a regra da obrigatoriedade da licitação não é absoluta, contemplando exceções, que a própria legislação enumera. Portanto a contratação em comento poderá ser acobertada por Dispensa de Licitação - dispensa por valor -, nos termos do Art. 75, inciso II, da Lei 14.133/21:

"Art. 75. É dispensável a licitação:"

"II - para contratação que envolva valores inferiores a R$ 59.906,02 (cinquenta e nove mil novecentos e seis reais e dois centavos), no caso de outros serviços e compras;"

6.0 - DA CONCLUSÃO
A concretização da referida contratação poderia ocorrer com a aprovação de Vossa Excelência do processo em apreço, o qual está devidamente instruído com a documentação pertinente, inclusive a minuta do respectivo contrato.

Atenciosamente,

DIVANIZIO DA SILVA SOUZA
Chefe de Gabinete

ESTADO DA PARAÍBA
CÂMARA MUNICIPAL DE SANTO ANDRÉ
CHEFIA DE GABINETE

QUADRO DEMONSTRATIVO DE PREÇOS - MAPA DE APURAÇÃO - EXPOSIÇÃO DE MOTIVOS Nº DV005/2024

Participantes	Unid.	Quant.	Vl. Unit.	Vl. Total	Class.	Obs.
1 - Locação sistema de controle legislativo com os módulos de votação eletrônica, controle de sessões, controle de proposição, painel eletrônico, timer eletrônico, quórum, controle de fala por tempo.						
ADRIELLY DE CASTRO SILVA OLIVEIRA	mês	12	1.500,00	18.000,00	1	
MICROQUALITY ADMINISTRACAO E SERVICOS DE INFORMATICA S/S LTDA	mês	12	1.560,00	18.720,00	2	
12.031.185 EMANUEL FERREIRA DINIZ	mês	12	1.590,00	19.080,00	3	
2 - Locação do portal institucional para transparência pública.						
ADRIELLY DE CASTRO SILVA OLIVEIRA	mês	12	850,00	10.200,00	1	
12.031.185 EMANUEL FERREIRA DINIZ	mês	12	950,00	11.400,00	2	
MICROQUALITY ADMINISTRACAO E SERVICOS DE INFORMATICA S/S LTDA	mês	12	1.000,00	12.000,00	3	

Santo André - PB, 12 de Dezembro de 2024

DIVANIZIO DA SILVA SOUZA
Chefe de Gabinete

RESULTADO FINAL:

- ADRIELLY DE CASTRO SILVA OLIVEIRA.
CNPJ.: 23.107.540/0001-74
Item(s): 1 - 2.
Valor: R$ 28.200,00

ESTADO DA PARAÍBA
CÂMARA MUNICIPAL DE SANTO ANDRÉ
SETOR DE CONTRATAÇÃO

MINUTA DO CONTRATO

DISPENSA Nº DV005/2024
PROCESSO ADMINISTRATIVO Nº 007/2024

CONTRATO Nº: ..../...-SDC

TERMO DE CONTRATO QUE ENTRE SI CELEBRAM A CÂMARA MUNICIPAL DE SANTO ANDRÉ E ....., PARA EXECUÇÃO DE SERVIÇO CONFORME DISCRIMINADO NESTE INSTRUMENTO NA FORMA ABAIXO:

Pelo presente instrumento de contrato, de um lado a CÂMARA MUNICIPAL DE SANTO ANDRÉ - Rua Humberto Matias de Medeiros, S/N - Centro - Santo André - PB, CEP: 58.675-000, CNPJ nº 01.812.534/0001-85, neste ato representada pela Presidente Maria Cristiane Alves de Medeiros, Brasileira, Casada, Professora, residente e domiciliada na Rua Mauro Correia Diniz, S/N - Centro - CEP: 58.675-000, Santo André - PB, CPF nº 038.653.214-10 e RG.: 2.447.709-SSP-PB, doravante simplesmente CONTRATANTE, e do outro lado ..... - ..... - ..... - ..... - ..., CNPJ nº ....., neste ato representado por .... residente e domiciliado na ...., ... - ..... - ..... - ..... - ..., CPF nº ....., Carteira de Identidade nº ...., doravante simplesmente CONTRATADO, decidiram as partes contratantes assinar o presente contrato, o qual se regerá pelas cláusulas e condições seguintes:

CLÁUSULA PRIMEIRA - DOS FUNDAMENTOS:
Este contrato decorre da Dispensa de Licitação nº DV005/2024, processada nos termos da Lei Federal nº 14.133, de 1º de Abril de 2021; Lei Complementar nº 123, de 14 de Dezembro de 2006; e legislação pertinente, consideradas as alterações posteriores das referidas normas, às quais os contratantes estão sujeitos como também às cláusulas deste contrato.

CLÁUSULA SEGUNDA - DO OBJETO:
O presente contrato, cuja lavratura foi autorizada ..., tem por objeto: Locação de sistema de controle legislativo e portal institucional para transparência pública da Câmara Municipal de Santo André PB.

O serviço deverá ser executado rigorosamente de acordo com as condições expressas neste instrumento, proposta apresentada, especificações técnicas correspondentes, processo de *Dispensa de Licitação nº DV005/2024 e instruções do Contratante, documentos esses que ficam* fazendo partes integrantes do presente contrato, independente de transcrição; e sob o regime de empreitada por preço global.

CLÁUSULA TERCEIRA - DO VALOR E PREÇOS:
O valor total deste contrato, a base do preço proposto, é de R$ ... (...).

CLÁUSULA QUARTA - DO REAJUSTAMENTO EM SENTIDO ESTRITO - REAJUSTE:
Os preços contratados são fixos e irreajustáveis no prazo de um ano.
Dentro do prazo de vigência da contratação e mediante solicitação do Contratado, os preços poderão sofrer reajuste após o interregno de um ano, na mesma proporção da variação verificada no IPCA-IBGE acumulado, tomando-se por base o mês do orçamento estimado, exclusivamente para as obrigações iniciadas e concluídas após a ocorrência da anualidade.
Nos reajustes subsequentes ao primeiro, o interregno mínimo de um ano será contado a partir dos efeitos financeiros do último reajuste.
No caso de atraso ou não divulgação do índice de reajustamento, o Contratante pagará ao Contratado a importância calculada pela última variação conhecida, liquidando a diferença correspondente tão logo seja divulgado o índice definitivo. Fica o Contratado obrigado a apresentar memória de cálculo referente ao reajustamento de preços do valor remanescente, *sempre que este ocorrer.*
Nas aferições finais, o índice utilizado para reajuste será, obrigatoriamente, o definitivo.
Caso o índice estabelecido para reajustamento venha a ser extinto ou de qualquer forma não possa mais ser utilizado, será adotado, em substituição, o que vier a ser determinado pela legislação então em vigor.
Na ausência de previsão legal quanto ao índice substituto, as partes elegerão novo índice oficial, para reajustamento do preço do valor remanescente, por meio de termo aditivo.
O registro da variação do valor contratual para fazer face ao reajuste de preços poderá ser realizado por simples apostila.
O prazo para resposta ao pedido de restabelecimento do equilíbrio econômico-financeiro, quando for o caso, será de até um mês, contado da data do fornecimento da documentação comprobatória do fato imprevisível ou previsível de consequência incalculável, observadas as disposições dos Arts. 124 a 136, da Lei 14.133/21.

CLÁUSULA QUINTA - DA DOTAÇÃO:
As despesas correrão por conta da seguinte dotação, constante do orçamento vigente:
Recursos não Vinculados de Impostos: 10.100-CÂMARA MUNICIPAL; 10100.01.031.2002.2001 - MANUT. DAS ATIVIDADES DO PODER LEGISLATIVO; 3.3.90.39.00.00 - OUTROS SERV. DE TERC. PESSOA JURÍDICA; FONTE 500

CLÁUSULA SEXTA - DO PAGAMENTO:
O pagamento será efetuado mediante processo regular e em observância às normas e procedimentos adotados pelo Contratante, bem como as disposições dos Arts. 141 a 146 da Lei 14.133/21; da seguinte maneira: Para ocorrer no prazo de trinta dias, contados do período de adimplemento.

CLÁUSULA SÉTIMA - DOS PRAZOS E DA VIGÊNCIA:
Os prazos máximos de início de etapas de execução e de conclusão do objeto ora contratado, que admitem prorrogação nas condições e hipóteses previstas na Lei 14.133/21, estão abaixo indicados e serão considerados da assinatura do Contrato:
a - Início: Imediato;
b - Conclusão: 12 (doze) meses.
A vigência do presente contrato será determinada: até o final do exercício financeiro de 2024; podendo ser prorrogada, nas hipóteses e nos termos dos Arts. 105 a 114, da Lei 14.133/21, especialmente as disposições do Art. 107, por tratar-se a presente contratação, de serviço contínuo.

CLÁUSULA OITAVA - DAS OBRIGAÇÕES DO CONTRATANTE:
a - Efetuar o pagamento relativo a execução do serviço efetivamente realizado, de acordo com as respectivas cláusulas do presente contrato;
b - Proporcionar ao Contratado todos os meios necessários para a fiel execução do serviço contratado;
c - Notificar o Contratado sobre qualquer irregularidade encontrada quanto à qualidade do serviço, exercendo a mais ampla e completa fiscalização, o que não exime o Contratado de suas responsabilidades contratuais e legais;
d - Designar representantes com atribuições de Gestor e Fiscal deste contrato, conforme requisitos estabelecidos na norma vigente, ou pelos respectivos substitutos, especialmente para coordenar as atividades relacionadas à fiscalização e acompanhar e fiscalizar a sua execução, respectivamente, permitida a contratação de terceiros para assistência e subsídio da fiscalização com informações pertinentes a essa atribuição;
e - Observar, em compatibilidade com o objeto deste contrato, as disposições dos Arts. 115 a 123 da Lei 14.133/21.

CLÁUSULA NONA - DAS OBRIGAÇÕES DO CONTRATADO:
a - Executar devidamente o serviço descrito na cláusula correspondente do presente contrato, dentro dos melhores parâmetros de qualidade estabelecidos para o ramo de atividade relacionada ao objeto contratual, com observância aos prazos estipulados;
b - Responsabilizar-se por todos os ônus e obrigações concernentes à legislação fiscal, civil, tributária e trabalhista, bem como por todas as despesas e compromissos assumidos, a qualquer título, perante seus fornecedores ou terceiros em razão da execução do objeto contratado;
c - Manter preposto capacitado e idôneo, aceito pelo Contratante, quando da execução do contrato, que o represente integralmente em todos os seus atos;
d - Permitir e facilitar a fiscalização do Contratante devendo prestar os informes e esclarecimentos solicitados;
e - Será responsável pelos danos causados diretamente ao Contratante ou a terceiros, decorrentes de sua culpa ou dolo na execução do contrato, não excluindo ou reduzindo essa responsabilidade a fiscalização ou o acompanhamento pelo órgão interessado;
f - Não ceder, transferir ou subcontratar, no todo ou em parte, o objeto deste instrumento, sem o conhecimento e a devida autorização expressa do Contratante;
g - Manter, durante a vigência do contrato, em compatibilidade com as obrigações assumidas, todas as condições de regularidade e qualificação exigidas no respectivo processo de contratação direta, apresentando ao Contratante os documentos necessários, sempre que solicitado;
h - Cumprir a reserva de cargos prevista em lei para pessoa com deficiência, para reabilitado da Previdência Social ou para aprendiz, bem como as reservas de cargos previstas em outras normas específicas, ao longo de toda a execução do contrato, e sempre que solicitado pelo Contratante, deverá comprovar o cumprimento dessa reserva de cargos, com a indicação dos empregados que preencherem as referidas vagas;
i - Observar, em compatibilidade com o objeto deste contrato, as disposições dos Arts. 115 a 123 da Lei 14.133/21.

CLÁUSULA DÉCIMA - DA ALTERAÇÃO E EXTINÇÃO:
Este contrato poderá ser alterado com a devida justificativa, unilateralmente pelo Contratante ou por acordo entre as partes, nos casos e condições previstas nos Arts. 124 a 136 e sua extinção, formalmente motivada nos autos do processo, assegurados o contraditório e a ampla defesa, ocorrerá nas hipóteses e disposições dos Arts. 137 a 139, todos da Lei 14.133/21.
Nas alterações unilaterais a que se refere o inciso I, do caput do Art. 124, da Lei 14.133/21, o Contratado será obrigado a aceitar, nas mesmas condições contratuais, acréscimos ou supressões que se fizerem nos serviços, de até o respectivo limite fixado no Art. 125, do mesmo diploma legal, do valor inicial atualizado do contrato. Nenhum acréscimo ou supressão

poderá exceder o limite estabelecido, salvo as supressões resultantes de acordo celebrado entre os contratantes.

CLÁUSULA DÉCIMA PRIMEIRA - DO RECEBIMENTO:
Executada a presente contratação e observadas as condições de adimplemento das obrigações pactuadas, os procedimentos e condições para receber o seu objeto pelo Contratante obedecerão, conforme o caso, às disposições do Art. 140, da Lei 14.133/21.
Por se tratar de serviço, a assinatura do termo detalhado de recebimento provisório, se dará pelas partes, quando verificado o cumprimento das exigências de caráter técnico, até 15 (quinze) dias da comunicação escrita do Contatado. No caso do termo detalhado de recebimento definitivo, será emitido e assinatura pelas partes, apenas após o decurso do prazo de observação ou vistoria, que comprove o atendimento das exigências contratuais, não podendo esse prazo ser superior a 90 (noventa) dias, salvo em casos excepcionais, devidamente justificados.

CLÁUSULA DÉCIMA SEGUNDA - DAS PENALIDADES:
O licitante ou o Contratado será responsabilizado administrativamente, facultada a defesa no prazo legal do interessado, pelas infrações previstas no Art. 155, da Lei 14.133/21 e serão aplicadas, na forma, condições, regras, prazos e procedimentos definidos nos Arts. 156 a 163, do mesmo diploma legal, as seguintes sanções: a - advertência aplicada exclusivamente pela infração administrativa de dar causa à inexecução parcial do contrato, quando não se justificar a imposição de penalidade mais grave; b - multa de mora de 0,5% (zero vírgula cinco por cento) aplicada sobre o valor do contrato, por dia de atraso injustificado na execução do objeto da contratação; c - multa de 10% (dez por cento) sobre o valor do contrato por qualquer das infrações administrativas previstas no referido Art. 155; d - impedimento de licitar e contatar no âmbito da Administração Pública direta e indireta do ente federativo que tiver aplicado a sanção, pelo prazo máximo de três anos, aplicada ao responsável pelas infrações administrativas previstas nos incisos II, III, IV, V, VI e VII do caput do referido Art. 155, quando não se justificar a imposição de penalidade mais grave; e - declaração de inidoneidade para licitar ou contratar no âmbito da Administração Pública direta e indireta de todos os entes federativos, pelo prazo mínimo de três anos e máximo de seis anos, aplicada ao responsável pelas infrações administrativas previstas nos incisos VIII, IX, X, XI e XII do caput do referido Art. 155, bem como pelas infrações administrativas previstas nos incisos II, III, IV, V, VI e VII do caput do mesmo artigo que justifiquem a imposição de penalidade mais grave que a sanção referida no § 4° do referido Art. 156; f - aplicação cumulada de outras sanções previstas na Lei 14.133/21.
Se o valor da multa ou indenização devida não for recolhido no prazo de 15 dias após a comunicação ao Contratado, será automaticamente descontado da primeira parcela do pagamento a que o Contratado vier a fazer jus, acrescido de juros moratórios de 1% (um por cento) ao mês, ou, quando for o caso, cobrado judicialmente.

CLÁUSULA DÉCIMA TERCEIRA - DA COMPENSAÇÃO FINANCEIRA:
Nos casos de eventuais atrasos de pagamento nos termos deste instrumento, e desde que o Contratado não tenha concorrido de alguma forma para o atraso, será admitida a compensação financeira, devida desde a data limite fixada para o pagamento até a data correspondente ao efetivo pagamento da parcela. Os encargos moratórios devidos em razão do atraso no pagamento serão calculados com utilização da seguinte fórmula: EM = N × VP × I, onde: EM = encargos moratórios; N = número de dias entre a data prevista para o pagamento e a do efetivo pagamento; VP = valor da parcela a ser paga; e I = índice de compensação financeira, assim apurado: I = (TX ÷ 100) ÷ 365, sendo TX = percentual do IPCA-IBGE acumulado nos últimos doze meses ou, na sua falta, um novo índice adotado pelo Governo Federal que o substitua. Na hipótese do referido índice estabelecido para a compensação financeira venha a ser extinto ou de qualquer forma não possa mais ser utilizado, será adotado, em substituição, o que vier a ser determinado pela legislação então em vigor.

CLÁUSULA DÉCIMA QUARTA - DAS OBRIGAÇÕES PERTINENTES À LGPD:
a - As partes contratantes deverão cumprir a Lei n° 13.709, de 14 de Agosto de 2018, que é a Lei Geral de Proteção de Dados Pessoais LGPD, quanto a todos os dados pessoais a que tenham acesso em razão deste contrato, independentemente de declaração ou de aceitação expressa.
b - Os dados obtidos somente poderão ser utilizados para as finalidades que justificaram seu acesso e de acordo com a boa-fé e com os princípios do Art. 6°, da Lei 13.709/18.
c - É vedado o compartilhamento com terceiros de qualquer dado obtido, fora das hipóteses permitidas em Lei.
d - Constitui atribuição do Contratado orientar e treinar seus empregados, quando for o caso, sobre os deveres, requisitos e responsabilidades decorrentes da LGPD.
e - O Contratante deverá ser informado, no prazo de cinco dias úteis sobre todos os contratos de suboperação firmados ou que venham a ser celebrados pelo Contratado.
f - O Contratado deverá exigir de suboperadores e subcontratados o cumprimento dos deveres da presente cláusula, permanecendo integralmente responsável por garantir sua observância.
g - O Contratante poderá realizar diligência para aferir o cumprimento desta cláusula, devendo o Contratado atender prontamente eventuais pedidos de comprovação formulados.
h - O Contratado deverá prestar, no prazo fixado pelo Contratante, prorrogável mediante justificativa, quaisquer informações acerca dos dados pessoais para cumprimento da LGPD, inclusive quanto a eventual descarte realizado.
i - Terminado o tratamento dos dados nos termos do Art. 15, é dever do Contratado eliminá-los, com exceção das hipóteses do Art. 16, ambos da Lei 13.709/18, incluindo aquelas em que houver

necessidade de guarda de documentação para fins de comprovação do cumprimento de obrigações legais ou contratuais e somente enquanto não prescritas essas obrigações.
j - Os bancos de dados formados a partir da execução do objeto deste contrato, notadamente aqueles que se proponham a armazenar dados pessoais, devem ser mantidos em ambiente virtual controlado, com registro individual rastreável de tratamentos realizados, conforme Art. 37, da Lei 13.709/18, com cada acesso, data, horário e registro da finalidade, para efeito de responsabilização, em caso de eventuais omissões, desvios ou abusos. Os referidos bancos de dados devem ser desenvolvidos em formato interoperável, a fim de garantir a reutilização desses dados pelo Contratante nas hipóteses previstas na LGPD.
k - O presente contrato está sujeito a alterações nos procedimentos pertinentes ao tratamento de dados pessoais, quando indicado pela autoridade competente, em especial a Autoridade Nacional de Proteção de Dados, por meio de opiniões técnicas ou recomendações, editadas na forma da LGPD.

CLÁUSULA DÉCIMA QUINTA - DO FORO:
Para dirimir as questões decorrentes deste contrato, as partes elegem o Foro da Comarca de Juazeirinho.

E, por estarem de pleno acordo, foi lavrado o presente contrato em 02(duas) vias, o qual vai assinado pelas partes e por duas testemunhas.

Santo André - PB, ... de ..... de .....

TESTEMUNHAS

PELO CONTRATANTE

_____

_____
.....

PELO CONTRATADO

_____

_____
.....

ESTADO DA PARAÍBA
CÂMARA MUNICIPAL DE SANTO ANDRÉ
GABINETE DA PRESIDENTE

Expediente: EXPOSIÇÃO DE MOTIVOS N.° DV005/2024
CHEFIA DE GABINETE
Assunto: Locação de sistema de controle legislativo e portal institucional para transparência pública da Câmara Municipal de Santo André PB.
Legislação: Art. 75, inciso II, da Lei 14.133/21.
Anexo: Exposição de motivos correspondente e seus elementos, inclusive a minuta do respectivo contrato.

D E S P A C H O

APROVO a correspondente proposta nos termos do expediente supramencionado. Acolho a situação de Dispensa de Licitação, na forma como se apresenta neste procedimento de contratação direta, para atender a necessidade da demanda justificadamente requerida.

Remeta-se o processo, devidamente instruído de todos os seus elementos constitutivos, à apreciação da Assessoria Jurídica, para os fins e efeitos legais.

Santo André - PB, 12 de Dezembro de 2024.

Maria Cristiane Alves de Medeiros
MARIA CRISTIANE ALVES DE MEDEIROS
Presidente

ESTADO DA PARAÍBA
PODER JUDICIÁRIO
TRIBUNAL DE JUSTIÇA

Expediente: EXPOSIÇÃO DE MOTIVOS Nº [illegible]/14
CHEFIA DE GABINETE
Assunto: Locação de sistema de controle legislativo e portal institucional para disponibilização pública da Câmara Municipal de Santa Terezinha - PB.
Legislação: Art. [illegible], inciso II, da Lei [illegible]/21.
Anexos: Exposição de motivos circunstanciada e seus elementos, incluindo a minuta do [illegible] edital.

D E S P A C H O

APROVO a contratação [illegible] nos termos da exposição de motivos, que acompanha este despacho, de dispensa de licitação, [illegible] com fulcro no artigo [illegible] da Lei de Licitações e Contratos, para atender a demanda justificadamente requerida.

Remeta-se o processo devidamente instruído de todos os documentos comprobatórios à apreciação da Assessoria Jurídica, para os fins e efeitos legais.

Santa Terezinha - PB, 12 de Dezembro de 2021.

[illegible]
CARLA CRISTINA ALVES DE [illegible]
Presidente

Processo Administrativo nº 00007/2024

Assunto: **Locação de sistema de controle legislativo e portal institucional para transparência pública da Câmara Municipal de Santo André - PB.**

Modalidade: **LICITAÇÃO – DISPENSA Nº 00005/2024**

PARECER

EMENTA: DIREITO ADMINISTRATIVO. LOCAÇÃO DE SISTEMA DE CONTROLE LEGISLATIVO E PORTAL INSTITUCIONAL PARA TRANSPARÊNCIA PÚBLICA DA CÂMARA MUNICIPAL DE SANTO ANDRÉ - PB. LEGISLAÇÃO APLICÁVEL: LEI Nº 14.133/2021. ANÁLISE JURÍDICA DO PROCEDIMENTO E DAS MINUTAS. RESSALVAS E/OU RECOMENDAÇÕES. POSSIBILIDADE.

I – DO RELATÓRIO

Cuida-se de Processo Administrativo que dispõe sobre Dispensa de Licitação, objetivando a ***locação de sistema de controle legislativo e portal institucional para transparência pública da Câmara Municipal de Santo André - PB***; à apreciação desta Assessoria Jurídica.

Vieram os presentes autos de processo de licitação instruídos com todos os documentos administrativos necessários, ressaltando-se a presença dos principais documentos, quais sejam: requerimento e demanda da Câmara Municipal de Santo André, encaminhamento da presidência ao setor de compras responsável, cotação de preço, termo de referência, autuação do presente processo, bem como a devida minuta para análise.

É o breve relatório.

II – DO MÉRITO

É sabido que no Direito Brasileiro, a licitação é a regra, sendo obrigatória sua adoção, pela Administração Pública, ressalvados os casos de dispensa e de inexigibilidade de licitação, estabelecidos na legislação ordinária.

Não se pode confundir dispensa de licitação com inexigibilidade de licitação; no primeiro caso, o objeto é licitável, apenas permitindo-se que a Administração, em determinados casos, dispense o procedimento licitatório; no segundo, o objeto não é

CÂMARA MUNICIPAL DE SANTO [illegible]
Casa João [illegible] de [illegible]

Processo Administrativo [illegible] **.../07/2021**

Assunto: Locação de sistema de controle legislativo [illegible] **para transparência** [illegible] **Câmara Municipal de Santo** [illegible]

Modalidade: [illegible] **ENSA Nº 0003/2021**

PARECER

EMENTA: [illegible] **LOCAÇÃO DE SISTEMA DE CONTROLE LEGISLATIVO** [illegible] **PARA TRANSPARÊNCIA** [illegible] **CÂMARA MUNICIPAL** [illegible] **LEI** [illegible] **POSSIBILIDADE**

[illegible]

[illegible] administrativo [illegible] objetivando a locação de sistema de controle legislativo [illegible] para transparência [illegible] Câmara Municipal de Santo [illegible] Assessoria [illegible]

Vieram os presentes autos [illegible] documentos [illegible] necessários [illegible] documentos [illegible] referência [illegible] presente processo [illegible]

É o breve relatório.

DO MÉRITO

[illegible] Brasileiro [illegible] administração [illegible] legislação [illegible]

[illegible] dispensa [illegible] inviável [illegible] determinados [illegible]

Rua [illegible] CNPJ: [illegible]

licitável, tendo em vista a ocorrência de casos em que existe inviabilidade material ou jurídica de competição, o que torna a licitação impossível.

A Constituição Federal de 1988, com o fito de promover princípios administrativos como os da igualdade, impessoalidade, publicidade e moralidade, previu a licitação com regra geral para contratar com o Poder Público, seja obras, serviços, compras e alienações.

Nesse sentido, o seu art. 37, inciso XXI, *in verbis*:

> *Art. 37. A administração pública direta e indireta de qualquer dos Poderes da União, dos Estados, do Distrito Federal e dos Municípios obedecerá aos princípios de legalidade, impessoalidade, moralidade, publicidade e eficiência e, também, ao seguinte:*
>
> *(omissis)*
>
> *XXI – ressalvados os casos especificados na legislação, as obras, serviços, compras e alienações serão contratados mediante processo de licitação pública que assegure igualdade de condições a todos os concorrentes, com cláusulas que estabeleçam obrigações de pagamento, mantidas as condições efetivas da proposta, nos termos da lei, o qual somente permitirá as exigências de qualificação técnica e econômica indispensáveis à garantia do cumprimento das obrigações.*

Por ser exceção, o afastamento do dever de licitar deve ser acolhido pela administração pública apenas em casos excepcionais e que tenham respaldo legal, sob pena de desvirtuamento do mandamento constitucional.

Dentre os casos excepcionados da legislação, estão aqueles nos quais a formalização de processos mais complexos torna-se inviável do ponto de vista prático e da economicidade, são os processos tidos como dispensáveis.

No caso em comento, almeja-se a ***locação de sistema de controle legislativo e portal institucional para transparência pública da Câmara Municipal de Santo André - PB,*** conforme solicitação e Termo de Referência anexo ao processo.

Sobre referida contratação, primeiramente, é preciso analisar sob o prisma do art. 75, II da nova Lei de Licitações nº 14.133/2021, *in verbis*:

Art. 75. É dispensável a licitação:

> *I – para contratação que envolva valores inferiores a R$ 119.812,02 (cento e dezenove mil oitocentos e doze reais e dois centavos), no caso de obras e serviços de engenharia ou de serviços de manutenção de veículos automotores; (Vide Decreto nº 11.871, de 2023) (Vigência)*
>
> ***II - para contratação que envolva valores inferiores a R$ 59.906,02 (cinquenta e nove mil novecentos e seis reais e dois centavos), no caso de outros serviços e compras; (Atualizado pelo Decreto nº 11.871, de 2023) (Vigência)***

Portanto, insta salientar que para contratação de serviços que não sejam de engenharia, nos termos da Lei, até o valor de ***R$ 59.906,02 (cinquenta e nove mil novecentos e seis reais e dois centavos)***, é dispensável a necessidade de licitar.

Conforme se verifica no presente processo de dispensa de licitação, o valor a ser contratado é R$ 28.200,00 (vinte e oito mil e duzentos reais), para aquisição dos objetos da contratação, o que se depreende das propostas apresentadas pelas empresas interessadas.

Conclui-se, portanto, que o presente processo de dispensa de licitação está dentro do que determina a Lei, está em ordem, e a dispensa está dentro dos limites legais.

Outrossim, também se observa que o processo formalizado também atende as regras do art. 72 da lei 14.133/2021, pois, apresenta a documentação mínima necessário para a formalização da dispensa de licitação.

No entanto, é preciso que o gestor público, quando da escolha e da evidente necessidade de contratação, tome os cuidados necessários, para que referida contratação não exceda o valor de mercado (dentro da razoabilidade) e que sejam respeitados os princípios da legalidade, impessoalidade, moralidade, publicidade e eficiência (Art. 37 CF/88).

Cumpre apenas reiterar que não cabe a assessoria jurídica avaliar critérios de vantagem e conveniência na aquisição, pois, trata-se de prerrogativas exclusivas da gestão pública, dessa forma, desde que o entendimento o interesse público e as demais orientações técnicas apresentadas, entendo que a contratação poderá ser efetivada, de forma direta, tendo em vista que, a referida contratação enquadra-se nas hipóteses de dispensa de licitação, definida no inciso I, do artigo 75, da Lei 14.133/2021.

O presente parecer é prestado sob o prisma estritamente jurídico, não competindo a essa assessoria jurídica adentrar no mérito da conveniência e oportunidade dos atos praticados pelos gestores públicos

III – CONCLUSÕES

ANTE O EXPOSTO, pelas razões acima expostas, somos favoráveis a homologação do presente processo de dispensa de licitação para firmar Contrato de ***locação de sistema de controle legislativo e portal institucional para transparência pública da Câmara Municipal de Santo André - PB,*** pelo valor global de R$ 28.200,00 (vinte e oito mil e duzentos reais).

Por derradeiro, cumpre salientar que a Assessoria Jurídica emite parecer sob o prisma estritamente jurídico, não lhe competindo adentrar a conveniência e à oportunidade dos atos praticados no âmbito da Administração, nem analisar aspectos de natureza eminentemente técnico-administrativa, além disso, este parecer é de caráter meramente opinativo, não vinculando, portanto, a decisão do Gestor Municipal (TCU, Acórdão nº 2935/2011, Plenário, Rel. Min. WALTON ALENCAR RODRIGUES, DOU de 17/05/2011). Como diz JUSTEN FILHO (2014. p. 689) "o essencial é a regularidade dos atos, não a aprovação da assessoria jurídica", ou seja, o gestor é livre no seu poder de decisão.

Desta forma, ressalvado o caráter opinativo desta alçada jurídica, e com o inarredável respeito ao entendimento diverso, este é o entendimento.

Por fim, encaminho esse parecer a Comissão de Licitação para continuidade do processo licitatório.

É o meu parecer.

Santo André, Paraíba, 12 de dezembro de 2024.

Adilson Cardôzo Araújo
Assessor Jurídico
OAB/PB 14.315

ESTADO DA PARAÍBA
CÂMARA MUNICIPAL DE SANTO ANDRÉ
GABINETE DA PRESIDENTE

Santo André - PB, 12 de Dezembro de 2024.

PORTARIA Nº DV 005/2024

A PRESIDENTE DA CÂMARA MUNICIPAL DE SANTO ANDRÉ, ESTADO DA PARAÍBA, no uso de suas atribuições legais,

R E S O L V E:

ADJUDICAR o objeto da Dispensa de licitação nº DV005/2024, que objetiva: Locação de sistema de controle legislativo e portal institucional para transparência pública da Câmara Municipal de Santo André PB; com base nos elementos constantes do processo correspondente, a:

- ADRIELLY DE CASTRO SILVA OLIVEIRA.
CNPJ.: 23.107.540/0001-74
Item(s): 1 - 2.
Valor: R$ 28.200,00

Publique-se e cumpra-se.

Maria Cristiane Alves de Medeiros
MARIA CRISTIANE ALVES DE MEDEIROS
Presidente

ESTADO DA PARAÍBA
CÂMARA MUNICIPAL DE SANTO ANDRÉ
GABINETE DA PRESIDENTE

Sa... de ... de Setembro de 2024.

PORTARIA Nº DV 005/2024

A PRESIDENTE DA CÂMARA ... DE SANTO ANDRÉ ... ESTADO DA PARAÍBA, no uso de suas ...
...ribuições legais ...

R E S O L V E:

AGLUDICAR o objeto da ... de Dispensa de ... nº 2024 ... que objetiva ... ao sistema de controle ... e pessoal ... Municipal ... Previdência Pública ... Santo André - PB, com base ... todos constantes ... Parecer Jurídico ...:

- ADRIELLY DE CASTRO PARAÍBA
CNPJ.: 23.207.540/...
Item(s): 1 - 2.
Valor: R$ 29.200,00

Publique-se e cumpra-se.

MARIA CHRIST ... VAS DE MEDEIROS
Presidente

ESTADO DA PARAÍBA
CÂMARA MUNICIPAL DE SANTO ANDRÉ
GABINETE DA PRESIDENTE

Santo André - PB, 12 de Dezembro de 2024.

PORTARIA Nº DV 005/2024 - 01

A PRESIDENTE DA CÂMARA MUNICIPAL DE SANTO ANDRÉ, ESTADO DA PARAÍBA, no uso de suas atribuições legais,

R E S O L V E:

RATIFICAR o procedimento de Dispensa de Licitação nº DV005/2024, que objetiva: Locação de sistema de controle legislativo e portal institucional para transparência pública da Câmara Municipal de Santo André PB; com base nos elementos constantes da exposição de motivos correspondente, a qual sugere a contratação de:

- ADRIELLY DE CASTRO SILVA OLIVEIRA.
CNPJ.: 23.107.540/0001-74
Item(s): 1 - 2.
Valor: R$ 28.200,00

Publique-se e cumpra-se.

Maria Cristiane Alves de Medeiros
MARIA CRISTIANE ALVES DE MEDEIROS
Presidente

ESTADO DA PARAÍBA
CÂMARA MUNICIPAL DE SANTO ANDRÉ
GABINETE DA PRESIDENTE

Santo André - PB, 12 de Dezembro de 2024.

PORTARIA N° DV 005/2024 - 02

A PRESIDENTE DA CÂMARA MUNICIPAL DE SANTO ANDRÉ, ESTADO DA PARAÍBA, no uso de suas atribuições legais,

R E S O L V E:

DESIGNAR o servidor DIVANIZIO DA SILVA SOUZA, Chefe de Gabinete, como **Gestor** do contrato decorrente do procedimento de Dispensa de Licitação n° DV005/2024, que objetiva: Locação de sistema de controle legislativo e portal institucional para transparência pública da Câmara Municipal de Santo André PB; com as atribuições nos termos da norma vigente, especialmente para coordenar as atividades relacionadas à fiscalização do referido contrato.

Publique-se e cumpra-se.

Maria Cristiane Alves de Medeiros
MARIA CRISTIANE ALVES DE MEDEIROS
Presidente

ESTADO DA PARAÍBA
CÂMARA MUNICIPAL DE SANTO ANDRÉ
GABINETE DA PRESIDENTE

Santo André - PB, 12 de Dezembro de 2024.

PORTARIA Nº DV 005/2024 - 03

A PRESIDENTE DA CÂMARA MUNICIPAL DE SANTO ANDRÉ, ESTADO DA PARAÍBA, no uso de suas atribuições legais,

R E S O L V E:

DESIGNAR o servidor Anderson Nunes de Medeiros, Tesoureiro, para **Fiscal Técnico;** do contrato decorrente do procedimento de Dispensa de Licitação nº DV005/2024, que objetiva: Locação de sistema de controle legislativo e portal institucional para transparência pública da Câmara Municipal de Santo André PB; com as atribuições nos termos da norma vigente, especialmente para acompanhar e fiscalizar a execução do referido contrato.

Publique-se e cumpra-se.

Maria Cristiane Alves de Medeiros
MARIA CRISTIANE ALVES DE MEDEIROS
Presidente

ESTADO DA PARAÍBA
CÂMARA MUNICIPAL DE SANTO ANDRÉ
PODER LEGISLATIVO

PORTARIA Nº 005/2024 - DS

A PRESIDENTE DA CÂMARA MUNICIPAL DE SANTO ANDRÉ, ESTADO DA PARAÍBA, no uso de suas atribuições legais,

R E S O L V E:

DESIGNAR [illegible] para a Fiscal Técnico(a) do contrato decorrente [illegible] Numero de [illegible] de Licitação [illegible] Locação de estrutura [illegible] Social [illegible] de atividades [illegible] da Câmara Municipal de [illegible] Andrê [illegible] especialmente para [illegible] e fiscalizar [illegible] vigência [illegible].

Publique-se e cumpra-se.

[illegible]
MARIA CRISTIANE ALVES DE MEDEIROS
Presidente

ESTADO DA PARAÍBA
CÂMARA MUNICIPAL DE SANTO ANDRÉ
GABINETE DA PRESIDENTE

Santo André - PB, 12 de Dezembro de 2024.

PORTARIA Nº DV 005/2024 - 04

A PRESIDENTE DA CÂMARA MUNICIPAL DE SANTO ANDRÉ, ESTADO DA PARAÍBA, no uso de suas atribuições legais,

R E S O L V E:

AUTORIZAR a lavratura do respectivo contrato decorrente do procedimento de Dispensa de Licitação nº DV005/2024, que objetiva: Locação de sistema de controle legislativo e portal institucional para transparência pública da Câmara Municipal de Santo André PB.

Publique-se e cumpra-se.

Maria Cristiane Alves de Medeiros
MARIA CRISTIANE ALVES DE MEDEIROS
Presidente

ESTADO DA PARAÍBA
CÂMARA MUNICIPAL DE SANTO ANDRÉ
CHEFIA DE GABINETE

DISPENSA Nº DV005/2024

DECLARAÇÃO - PUBLICAÇÃO

D E C L A R A Ç Ã O

Declaro para os devidos fins de direito, que o ato que autoriza a contratação direta e o respectivo extrato do contrato decorrente do procedimento de Dispensa de Licitação nº DV005/2024, foram divulgados no sítio eletrônico oficial abaixo indicado, onde serão mantidos à disposição do público, nos termos do Art. 72, parágrafo único, da Lei 14.133/21.

Sítio eletrônico oficial: https://camaradesantoandre.pb.gov.br.

Santo André - PB, 12 de Dezembro de 2024.

DIVANIZIO DA SILVA SOUZA
Chefe de Gabinete

REPÚBLICA FEDERATIVA DO BRASIL

CADASTRO NACIONAL DA PESSOA JURÍDICA

NÚMERO DE INSCRIÇÃO	COMPROVANTE DE INSCRIÇÃO E DE SITUAÇÃO CADASTRAL	DATA DE ABERTURA
23.107.540/0001-74 MATRIZ		21/08/2015

NOME EMPRESARIAL
ADRIELLY DE CASTRO SILVA OLIVEIRA

TÍTULO DO ESTABELECIMENTO (NOME DE FANTASIA)	PORTE
L3 SISTEMAS, PESQUISAS E CONSULTORIAS	ME

CÓDIGO E DESCRIÇÃO DA ATIVIDADE ECONÔMICA PRINCIPAL
62.01-5-01 - Desenvolvimento de programas de computador sob encomenda

CÓDIGO E DESCRIÇÃO DAS ATIVIDADES ECONÔMICAS SECUNDÁRIAS
62.01-5-02 - Web design
62.02-3-00 - Desenvolvimento e licenciamento de programas de computador customizáveis
62.04-0-00 - Consultoria em tecnologia da informação
62.09-1-00 - Suporte técnico, manutenção e outros serviços em tecnologia da informação
63.11-9-00 - Tratamento de dados, provedores de serviços de aplicação e serviços de hospedagem na internet
63.19-4-00 - Portais, provedores de conteúdo e outros serviços de informação na internet
73.20-3-00 - Pesquisas de mercado e de opinião pública
82.11-3-00 - Serviços combinados de escritório e apoio administrativo
82.19-9-01 - Fotocópias
82.19-9-99 - Preparação de documentos e serviços especializados de apoio administrativo não especificados anteriormente
82.30-0-01 - Serviços de organização de feiras, congressos, exposições e festas
85.99-6-04 - Treinamento em desenvolvimento profissional e gerencial
95.11-8-00 - Reparação e manutenção de computadores e de equipamentos periféricos
95.12-6-00 - Reparação e manutenção de equipamentos de comunicação

CÓDIGO E DESCRIÇÃO DA NATUREZA JURÍDICA
213-5 - Empresário (Individual)

LOGRADOURO	NÚMERO	COMPLEMENTO
R ELPIDIO SABINO	168	ANEXO 02

CEP	BAIRRO/DISTRITO	MUNICÍPIO	UF
58.178-000	CENTRO	NOVA FLORESTA	PB

ENDEREÇO ELETRÔNICO	TELEFONE
DRIKA.DRINF@GMAIL.COM	(83) 9622-7633

ENTE FEDERATIVO RESPONSÁVEL (EFR)
*****

SITUAÇÃO CADASTRAL	DATA DA SITUAÇÃO CADASTRAL
ATIVA	21/08/2015

MOTIVO DE SITUAÇÃO CADASTRAL

SITUAÇÃO ESPECIAL	DATA DA SITUAÇÃO ESPECIAL
********	********

Aprovado pela Instrução Normativa RFB nº 2.119, de 06 de dezembro de 2022.


Emitido no dia **25/07/2024** às **11:10:45** (data e hora de Brasília). Página: **1/1**

REPUBLICA FEDERATIVA DO BRASIL

RIO GRANDE DO NORTE
SECRETARIA DE ESTADO DA SEGURANÇA PÚBLICA E DA DEFESA SOCIAL
INSTITUTO TÉCNICO CIENTÍFICO DE POLÍCIA
COORDENADORIA DE IDENTIFICAÇÃO



POLEGAR DIREITO

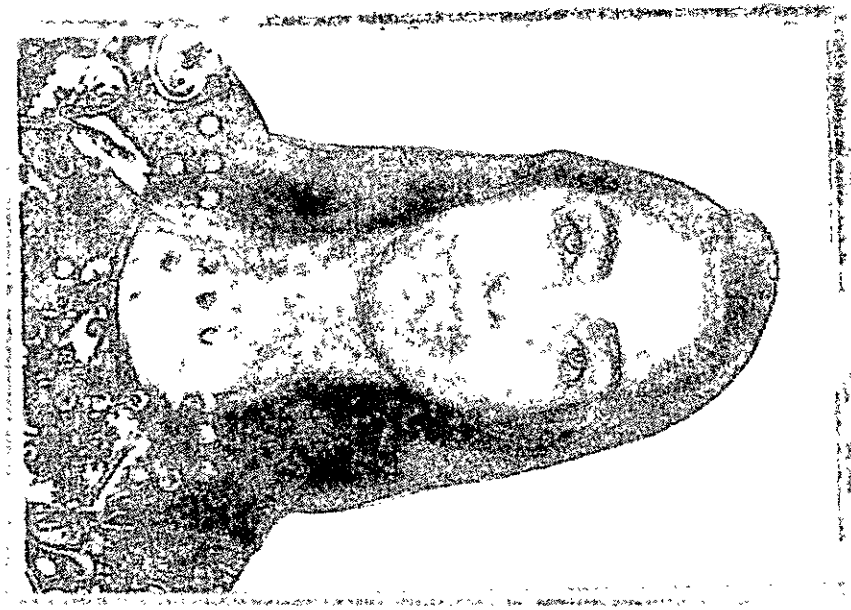

Adrielly de Castro Silva Oliveira
ASSINATURA DO TITULAR

CARTEIRA DE IDENTIDADE

TRESE do Brasil

VÁLIDA EM TODO O TERRITÓRIO NACIONAL

REGISTRO GERAL 003.256.280

DATA DE EXPEDIÇÃO 15/12/2015

NOME

ADRIELLY DE CASTRO SILVA OLIVEIRA

FILIAÇÃO

JOSE IVAN DA SILVA
ALZENI CORDEIRO DE CASTRO SILVA

NATURALIDADE

ITUMBIARA GO

DATA DE NASCIMENTO

19/05/1993

DOC. ORIGEM

CERT. DE CASAMENTO L-0008 F-157 RG-03781
CUITE PB-CARTORIO UNICO CARTORIO

CPF

103.924.104-27

2a. VIA

ASSINATURA DO DIRETOR

LEI Nº 7.116 DE 29/08/83

Secretaria da Micro e Pequena Empresa
Secretaria da Racionalização e Simplificação
Departamento de Registro Empresarial e Integração

REQUERIMENTO DE EMPRESÁRIO

Nº DE IDENTIFICAÇÃO DO REGISTRO DE EMPRESA - NIRE DA SEDE 25800907630	Nº DA FILIAL (preencher com zeros se matriz) XXX
NOME DO EMPRESÁRIO (extenso, sem abreviaturas) ADRIELLY DE CASTRO SILVA OLIVEIRA	
NACIONALIDADE BRASILEIRA	ESTADO CIVIL CASADO(A)
SEXO Feminino	REGIME DE BENS (se casado) Comunhão Parcial
FILIAÇÃO (pai) JOSE IVAN DA SILVA	(mãe) ALZENI CORDEIRO DE CASTRO SILVA
DATA DE NASCIMENTO (dia, mês e ano) 19/05/1993	IDENTIDADE (número) 000256283 / Órgão emissor: SSP / UF: PB / CPF (número): 103.924.104-27
ESTRANGEIRO (data de entrada no país, visto e prazo de validade) XXX	
ENDEREÇO RESIDENCIAL (rua, av., etc) RUA MANOEL JOAO FILHO	NÚMERO 306
COMPLEMENTO XXX	BAIRRO/DISTRITO PAU BRASIL / CEP: 58176-000 / MUNICÍPIO (nome por extenso): 025005 - Nova Floresta [redacted]
MUNICÍPIO Nova Floresta	UF PB

declara, sob as penas da lei, não estar impedido de exercer atividade empresária, que não possui outro registro de empresário e requer:

À JUNTA COMERCIAL DO ESTADO DA PARAIBA	À JUNTA COMERCIAL DO XXX
CÓDIGO E DESCRIÇÃO DO ATO 002 - ALTERAÇÃO	CÓDIGO E DESCRIÇÃO DO ATO XXX
CÓDIGO E DESCRIÇÃO DO EVENTO 022 (1) ALTERACAO DE DADOS E DE NOME EMPRESARIAL	CÓDIGO E DESCRIÇÃO DO EVENTO XXX

NOME EMPRESARIAL ADRIELLY DE CASTRO SILVA OLIVEIRA - ME	
LOGRADOURO (nome da rua, av., etc) RUA ELPIDIO SABINO	NÚMERO 167
COMPLEMENTO XXX	BAIRRO/DISTRITO CENTRO / CEP: 58176-000 / CÓDIGO DO MUNICÍPIO (tabela do Portal Comércio): 025005 - Nova Floresta [redacted]
MUNICÍPIO Nova Floresta	UF: PB / PAÍS: BRASIL / ENDEREÇO ELETRÔNICO (E-MAIL): drika.dsinf@gmail.com
VALOR DO CAPITAL - R$ 30.000,00	VALOR DO CAPITAL - (por extenso) trinta mil reais

CÓDIGO DE ATIVIDADE ECONÔMICA (CNAE Fiscal) Atividade Principal 6201501 Atividade Secundária 4752100, 6190601, 6209100, 6311900, 8211300, 9511800, 9512600	Descrição do Objeto Desenvolvimento de programas de computador sob encomenda, Reparação e manutenção de equipamentos de comunicação, Reparação e manutenção de equipamentos de comunicação, Provedores de acesso às redes de comunicações, Tratamento de dados, provedores de serviços de aplicação e serviços de hospedagem na internet, Suporte técnico, manutenção e outros serviços em tecnologia da informação, Serviços combinados de escritório e apoio administrativo, Comércio varejista
DATA DE INÍCIO DAS ATIVIDADES 21/08/2015	NÚMERO DE INSCRIÇÃO NO CNPJ 23.107.540/0001-74
TRANSFERÊNCIA DE SEDE/FILIAL DE OUTRA UF (se não assinalar)	UF
USO DA JUNTA COMERCIAL (somente em caso de alteração ou encerramento) SIM ☐ NÃO ☐	
DATA ASSINATURA 03/04/2017	ASSINATURA DO EMPRESÁRIO Adrielly de Castro Silva Oliveira

PARA USO EXCLUSIVO DA JUNTA COMERCIAL

DEFERIDO. PUBLIQUE-SE E ARQUIVE-SE __/__/__	AUTENTICAÇÃO PB1700000777842


PARA USO EXCLUSIVO DA JUNTA COMERCIAL

* Este documento foi gerado no portal Redesim PB

JUCEP

CERTIFICO O REGISTRO EM 10/04/2017 13:52 SOB Nº 20170138976.
PROTOCOLO: 170138976 DE 10/04/2017. CÓDIGO DE VERIFICAÇÃO:
12703135414. NIRE: 25800907630.
ADRIELLY DE CASTRO SILVA OLIVEIRA - ME

Maria da Fátima Ventura Veniscio
SECRETÁRIA-GERAL
JOÃO PESSOA, 10/04/2017
www.redesim.cb.gov.br

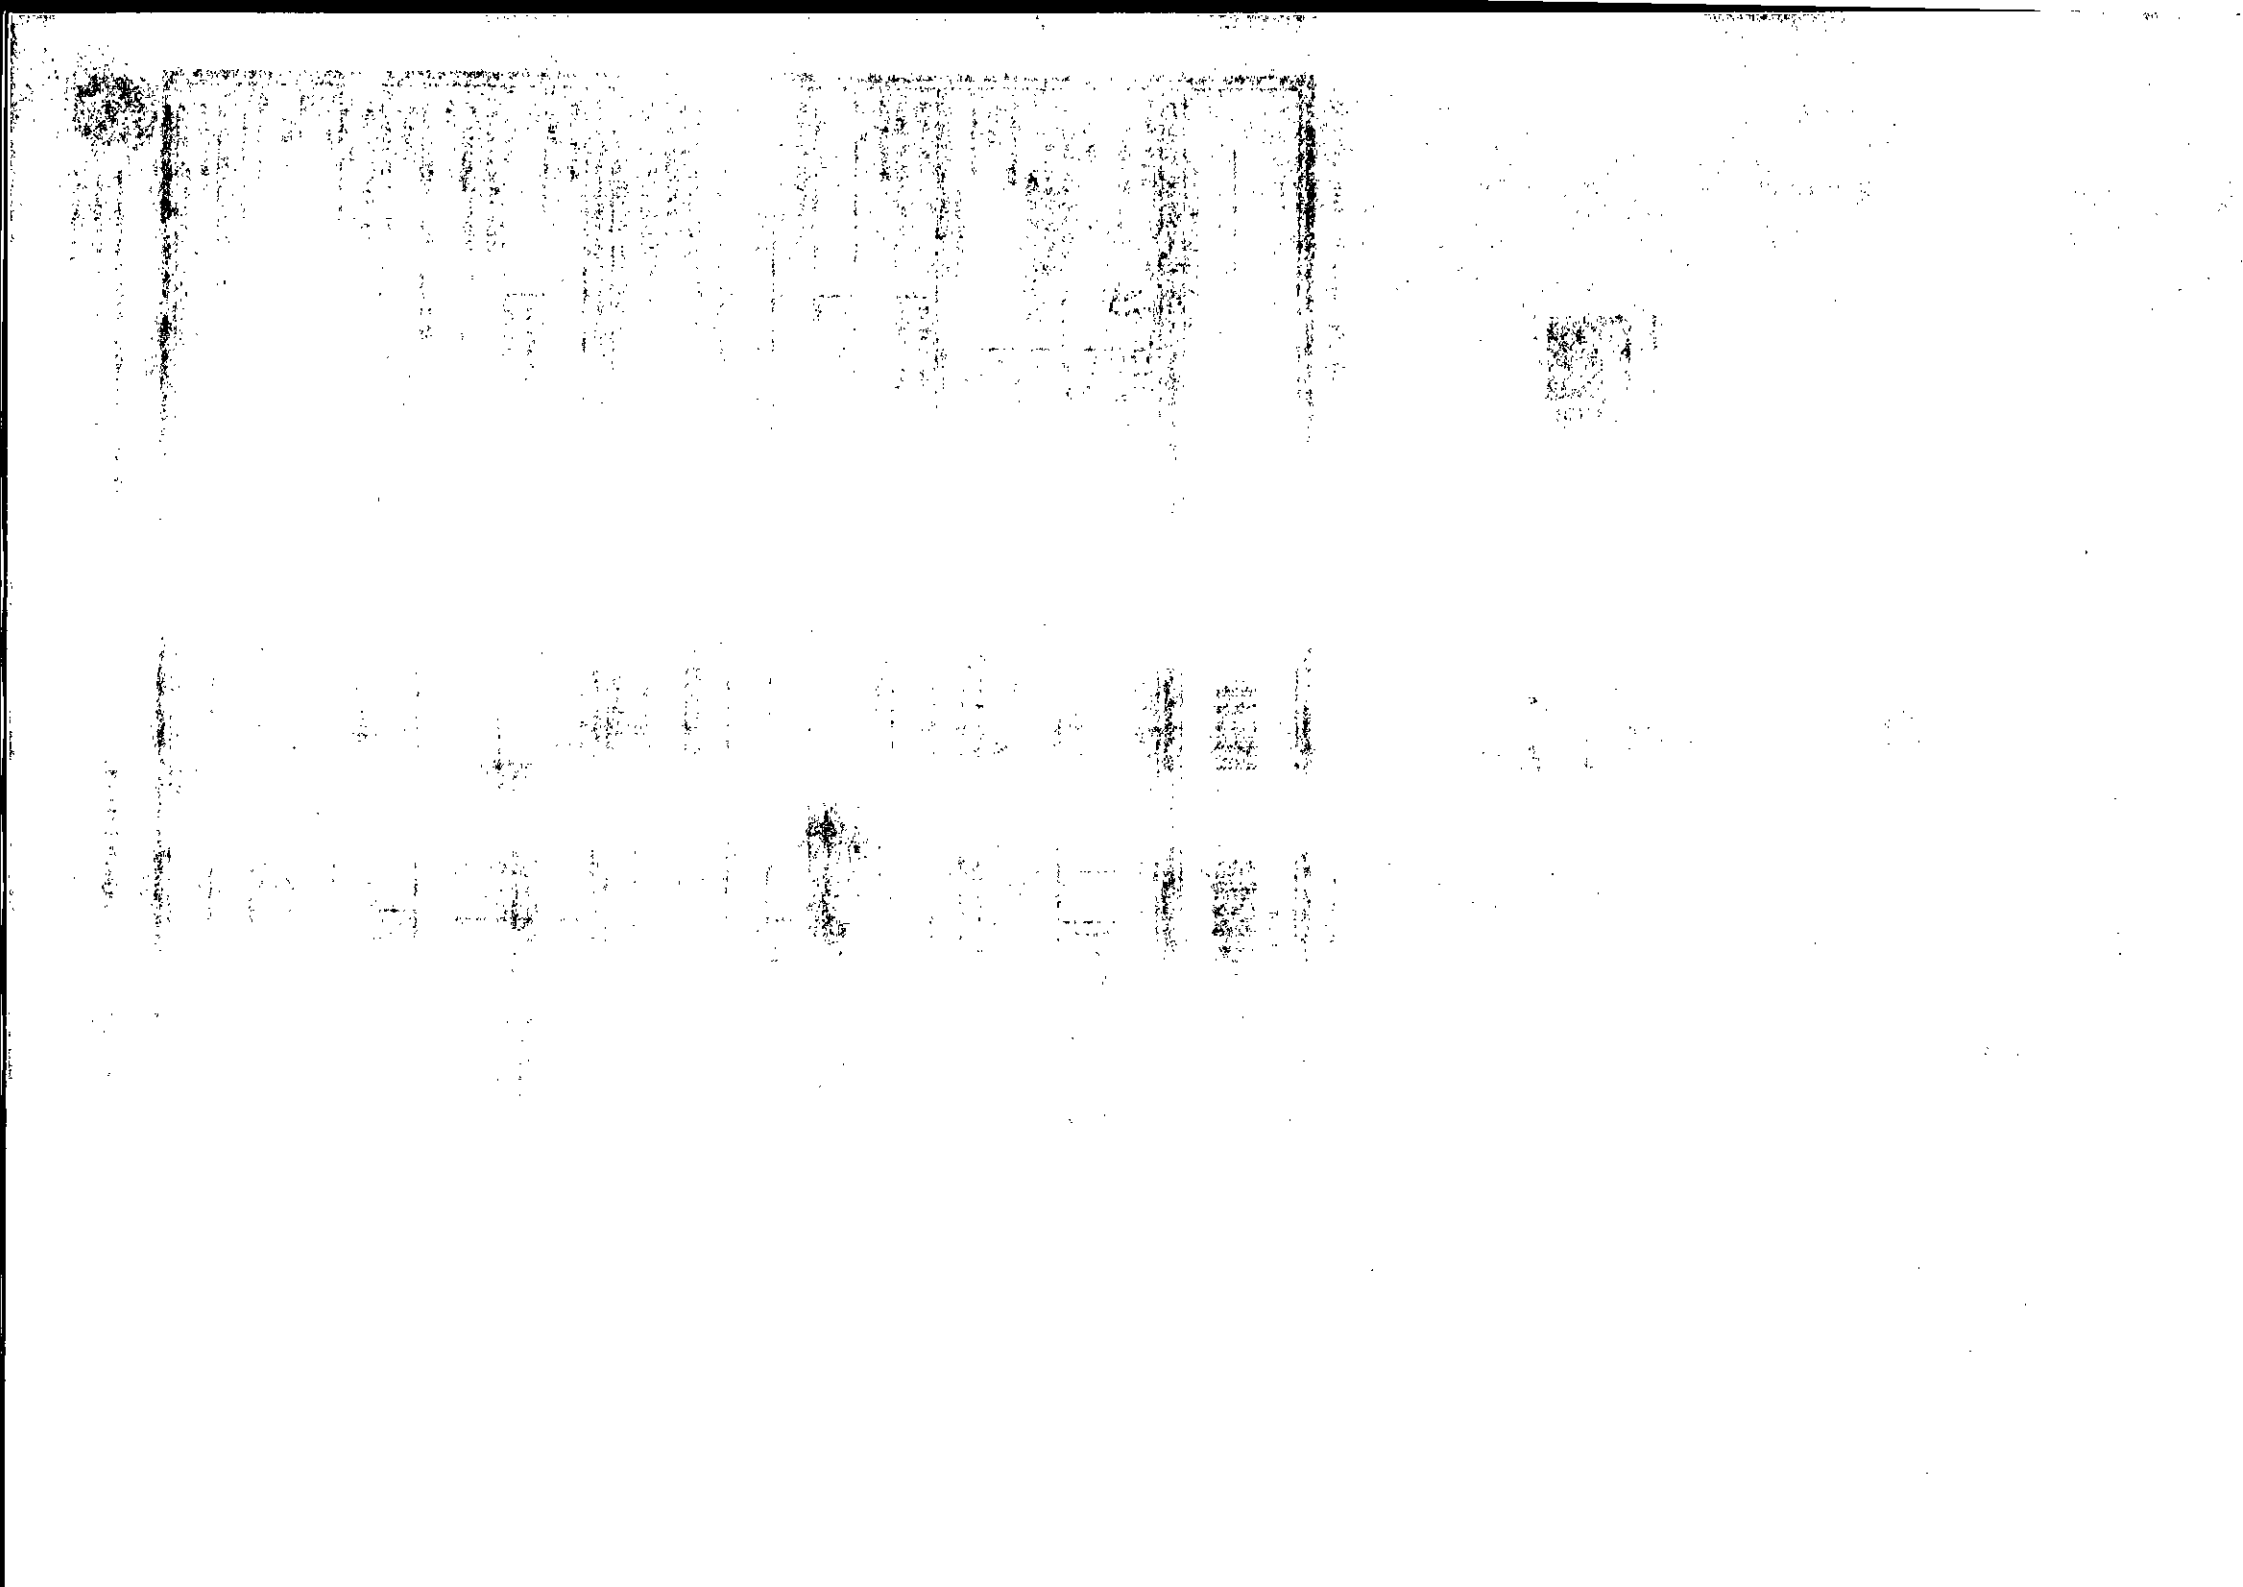

Secretaria da Micro e Pequena Empresa
Secretaria de Racionalização e Simplificação
Departamento de Registro Empresarial e Integração


REQUERIMENTO DE EMPRESÁRIO

Folha 1/2

NÚMERO DE IDENTIFICAÇÃO DO REGISTRO DE EMPRESA - NIRE DA SEDE 25800037632	MATRIZ, FILIAL (preencher somente se for requerer a 2ª via) XXX
NOME DO EMPRESÁRIO (sem abreviações) ADRIELLY DE CASTRO SILVA OLIVEIRA	
NACIONALIDADE BRASILEIRA	ESTADO CIVIL CASADO(A)
SEXO Feminino	REGIME DE BENS (se casado) Comunhão Parcial
FILIAÇÃO (pai) JOSE IVAN DA SILVA	(mãe) ALZENI CORDEIRO DE CASTRO SILVA
DATA DE NASCIMENTO 19/05/1993	DOCUMENTO DE IDENTIDADE (número) 003256280 / Órgão emissor: SSP / UF: RN / DATA DE EMISSÃO: 103.934.104-37
HABILITADO POR (título de nomeação) - ASSINATURA DO HABILITADO XXX	
LOGRADOURO (RUA, AVENIDA, ETC) RUA MANOEL JOAO FILHO	NÚMERO 306
COMPLEMENTO XXX	BAIRRO/DISTRITO PAU BRASIL
CEP 58178-000	CÓDIGO DO MUNICÍPIO (Junta Comercial) (105006 - Nova Floresta) [redacted]
MUNICÍPIO Nova Floresta	UF PB
declara, sob as penas da lei, não estar impedido de exercer atividade empresária, que não possui outro registro de empresário e requer:	
A JUNTA COMERCIAL DO ESTADO DA PARAÍBA	A JUNTA COMERCIAL DO XXX
CÓDIGO E DESCRIÇÃO DO ATO 002 - ALTERAÇÃO	CÓDIGO E DESCRIÇÃO DO ATO XXX
CÓDIGO E DESCRIÇÃO DO EVENTO 022 (1) ALTERACAO DE DADOS E DE NOME EMPRESARIAL	CÓDIGO E DESCRIÇÃO DO EVENTO XXX
NOME EMPRESARIAL ADRIELLY DE CASTRO SILVA OLIVEIRA - ME	
LOGRADOURO (RUA, AV, ETC) RUA ELPIDIO SABINO	NÚMERO 167
COMPLEMENTO XXX	BAIRRO/DISTRITO CENTRO
CEP 58178-000	CÓDIGO DO MUNICÍPIO (Junta Comercial) (105006 - Nova Floresta) [redacted]
MUNICÍPIO Nova Floresta	UF PB
PAÍS BRASIL	ENDEREÇO ELETRÔNICO (E-MAIL) dirfa.drief@gmail.com
VALOR DO CAPITAL - R$ 10.000,00	VALOR DO CAPITAL - (por extenso) dez mil reais
CÓDIGO DE ATIVIDADE ECONÔMICA (CNAE Fiscal) Atividade Principal 6201501 Atividade Secundária	Descrição do Objeto especializado de equipamentos de telefonia e comunicação.
DATA DE INÍCIO DAS ATIVIDADES 21/03/2015	NÚMERO DE INSCRIÇÃO DO(S) ANTERIOR(ES) 23.107.340/0001-74
TRANSFERÊNCIA DE SEDE, OU DE FILIAL DE OUTRA UF PARA ESTA UF	UF USO DA JUNTA COMERCIAL (DEPENDE DE AUTORIZAÇÃO OU OUTRA EXIGÊNCIA) 1-SIM 2-NÃO
DATA ASSINATURA 03/04/2017	ASSINATURA DO EMPRESÁRIO [signature]
PARA USO EXCLUSIVO DA JUNTA COMERCIAL	
DEFERIDO - PUBLIQUE-SE E ARQUIVE-SE __/__/____	AUTENTICAÇÃO PB1170000777842

PARA USO EXCLUSIVO DA JUNTA COMERCIAL

* Este documento foi gerado no portal Redesim.PB

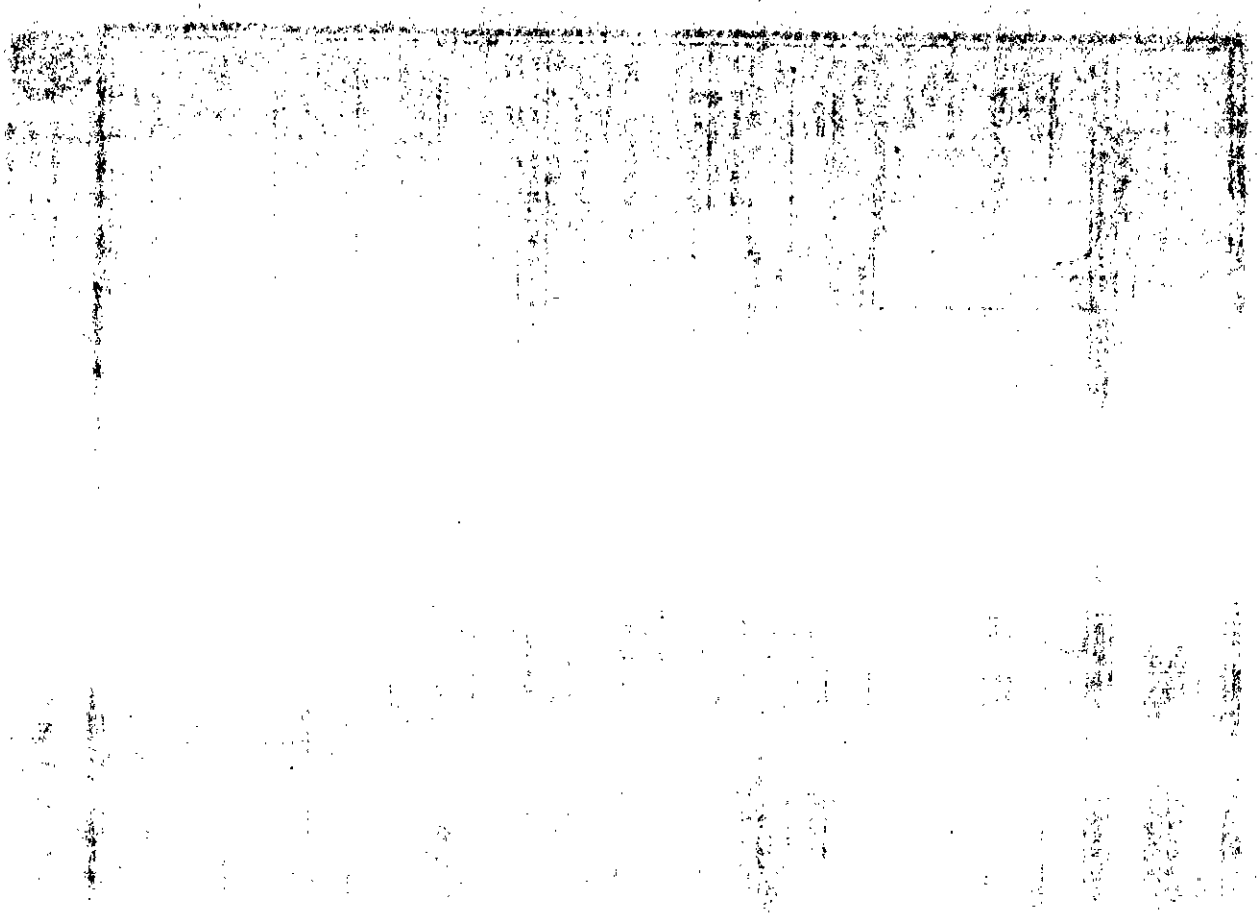

X

2º SERVIÇO DE NOTAS E REGISTROS / Especial: Marilene de Melo Silva
Rua João Pessoa, 35 centro Cuité-PB, CEP: 58.175-000 Fone/Fax (83) 9312 2124

Reconheço Por Autenticidade a firma de: ADRIELLY DE CASTRO SILVA OLIVEIRA. Dou fé. Em test_____ da verdade. Cuité-PB, 06/04/2017 15:56:23


TABELIÃ SUBSTITUTA: MARILENE DE MELO SILVA Selo:
MEX42376-AG21 Confira o selo em https://selodigital.tjpb.jus.br.
Emol.: R$ 9,23 TFJPB: R$ 1,85 FMMP/PB: R$ 0,25 Total: R$ 11,33

2º Serviço de Notas e Registros
Marilene de Melo Silva
Tabeliã
Comarca de Cuité-PB

JUCEP

CERTIFICO O REGISTRO EM 10/04/2017 13:52 SOB Nº 20170238976.
PROTOCOLO: 170238976 DE 10/04/2017. CÓDIGO DE VERIFICAÇÃO:
11701355416. NIRE: 25800907630.
ADRIELLY DE CASTRO SILVA OLIVEIRA - ME

Maria de Fátima Ventura Venâncio
SECRETÁRIA-GERAL
JOÃO PESSOA, 10/04/2017
www.redesim.pb.gov.br

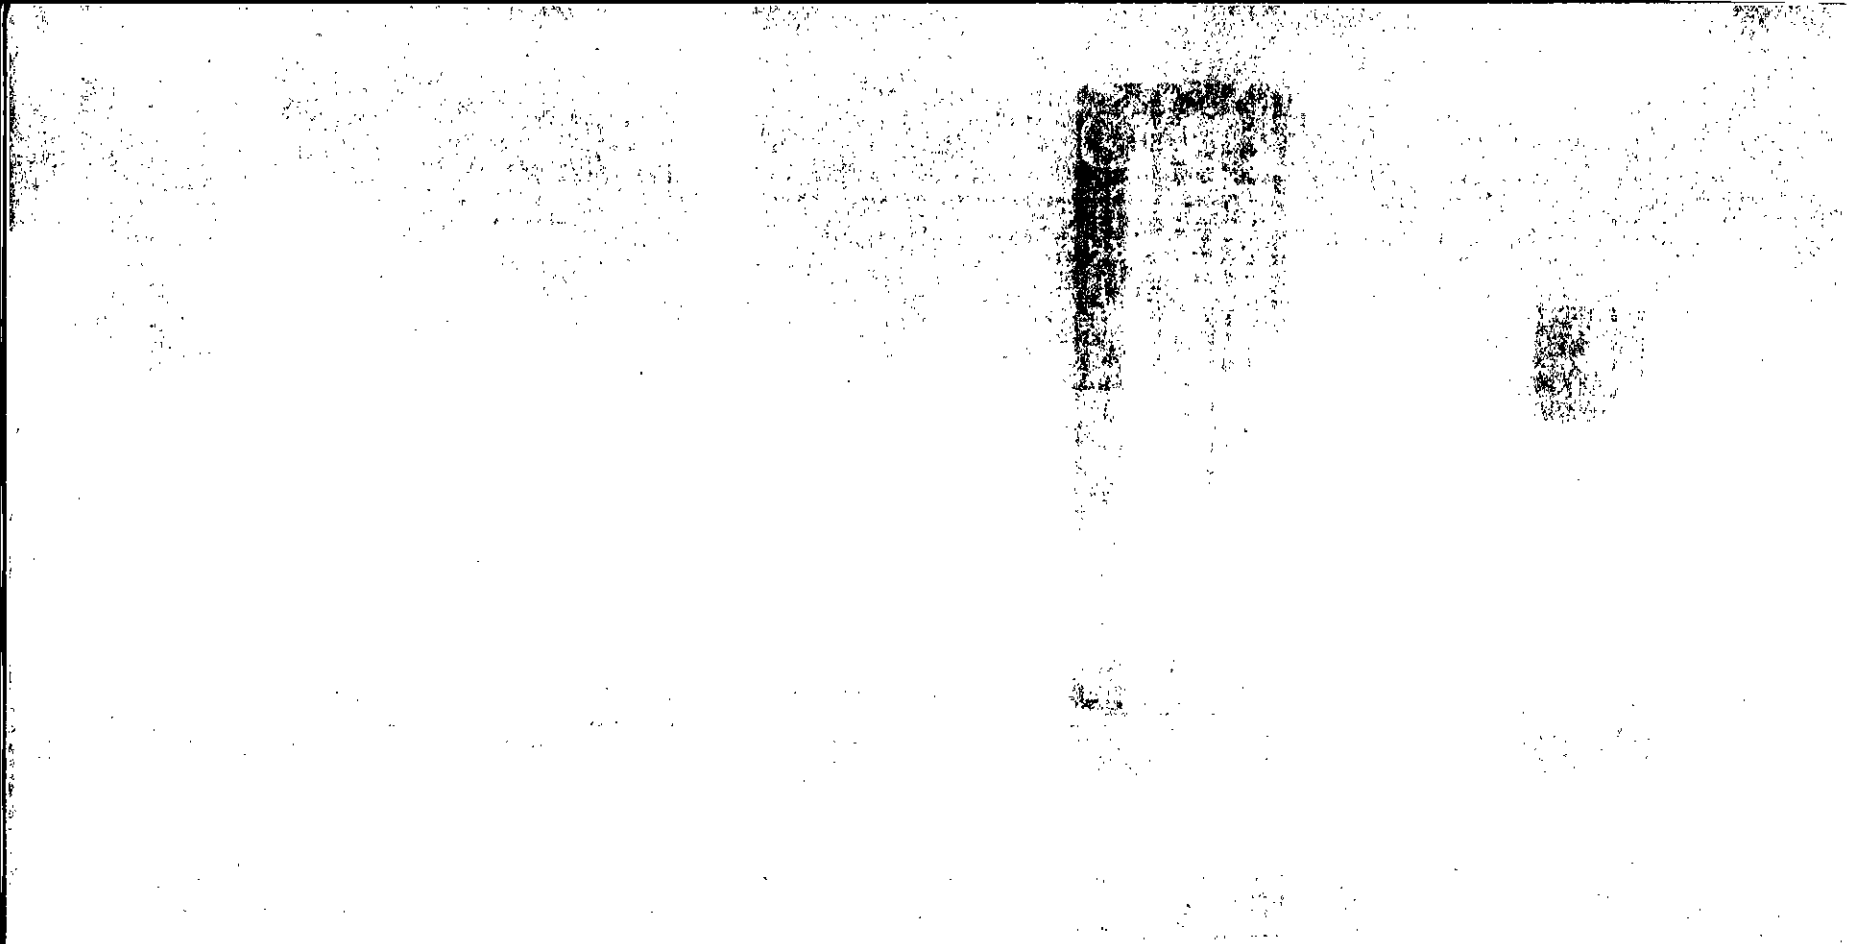

2º SERVIÇO DE NOTAS E REGISTROS — Tabeliã: Marilene de Melo Silva
Rua João Pessoa, 25 centro Cuité-PB/ DDD: 83/ Fone/Fax: (83) 3372 2424

Guarnaço Por Autenticidade a firma de: ADRIELLY DE CASTRO SILVA OLIVEIRA. Dou fé. Em test[illegible] da verdade. Cuité-PB, 05/09/2017 15:56:23

TABELIÃ SUBSTITUTA: MARILENE DE MELO SILVA Selo: PEX42375-AJY7 Confira o selo em https://selodigital.tjpb.jus.br.

Emol.: R$ 9,25 TFJPB: R$ 1,45 FEMP: R$ 0,25 Total: R$ 11,79

2º Serviço de Notas e Registros
Marilene de Melo Silva
Tabeliã
Comarca de Cuité-PB

JUCEP

CERTIFICO O REGISTRO EM 10/04/2017 13:52 SOB Nº 20170138976.
PROTOCOLO: 170138976 DE 10/04/2017. CÓDIGO DE VERIFICAÇÃO:
11701355414. NIRE: 25800907630.
ADRIELLY DE CASTRO SILVA OLIVEIRA - ME

Maria de Fátima Ventura Venâncio
SECRETÁRIA-GERAL
JOÃO PESSOA, 10/04/2017
www.redesim.pb.gov.br

MINISTÉRIO DA FAZENDA
Secretaria da Receita Federal do Brasil
Procuradoria-Geral da Fazenda Nacional

CERTIDÃO NEGATIVA DE DÉBITOS RELATIVOS AOS TRIBUTOS FEDERAIS E À DÍVIDA ATIVA DA UNIÃO

Nome: ADRIELLY DE CASTRO SILVA OLIVEIRA
CNPJ: 23.107.540/0001-74

Ressalvado o direito de a Fazenda Nacional cobrar e inscrever quaisquer dívidas de responsabilidade do sujeito passivo acima identificado que vierem a ser apuradas, é certificado que não constam pendências em seu nome, relativas a créditos tributários administrados pela Secretaria da Receita Federal do Brasil (RFB) e a inscrições em Dívida Ativa da União (DAU) junto à Procuradoria-Geral da Fazenda Nacional (PGFN).

Esta certidão é válida para o estabelecimento matriz e suas filiais e, no caso de ente federativo, para todos os órgãos e fundos públicos da administração direta a ele vinculados. Refere-se à situação do sujeito passivo no âmbito da RFB e da PGFN e abrange inclusive as contribuições sociais previstas nas alíneas 'a' a 'd' do parágrafo único do art. 11 da Lei nº 8.212, de 24 de julho de 1991.

A aceitação desta certidão está condicionada à verificação de sua autenticidade na Internet, nos endereços <http://rfb.gov.br> ou <http://www.pgfn.gov.br>.

Certidão emitida gratuitamente com base na Portaria Conjunta RFB/PGFN nº 1.751, de 2/10/2014.
Emitida às 11:08:47 do dia 25/07/2024 <hora e data de Brasília>.
Válida até 21/01/2025.
Código de controle da certidão: **92E8.3EF3.8B33.43B3**
Qualquer rasura ou emenda invalidará este documento.

PODER JUDICIÁRIO
JUSTIÇA DO TRABALHO

CERTIDÃO NEGATIVA DE DÉBITOS TRABALHISTAS

Nome: ADRIELLY DE CASTRO SILVA OLIVEIRA (MATRIZ E FILIAIS)
CNPJ: 23.107.540/0001-74
Certidão nº: 79924868/2024
Expedição: 19/11/2024, às 10:44:04
Validade: 18/05/2025 - 180 (cento e oitenta) dias, contados da data de sua expedição.

Certifica-se que **ADRIELLY DE CASTRO SILVA OLIVEIRA (MATRIZ E FILIAIS)**, inscrito(a) no CNPJ sob o nº **23.107.540/0001-74, NÃO CONSTA** como inadimplente no Banco Nacional de Devedores Trabalhistas.
Certidão emitida com base nos arts. 642-A e 883-A da Consolidação das Leis do Trabalho, acrescentados pelas Leis ns.º 12.440/2011 e 13.467/2017, e no Ato 01/2022 da CGJT, de 21 de janeiro de 2022.
Os dados constantes desta Certidão são de responsabilidade dos Tribunais do Trabalho.
No caso de pessoa jurídica, a Certidão atesta a empresa em relação a todos os seus estabelecimentos, agências ou filiais.
A aceitação desta certidão condiciona-se à verificação de sua autenticidade no portal do Tribunal Superior do Trabalho na Internet (http://www.tst.jus.br).
Certidão emitida gratuitamente.

INFORMAÇÃO IMPORTANTE
Do Banco Nacional de Devedores Trabalhistas constam os dados necessários à identificação das pessoas naturais e jurídicas inadimplentes perante a Justiça do Trabalho quanto às obrigações estabelecidas em sentença condenatória transitada em julgado ou em acordos judiciais trabalhistas, inclusive no concernente aos recolhimentos previdenciários, a honorários, a custas, a emolumentos ou a recolhimentos determinados em lei; ou decorrentes de execução de acordos firmados perante o Ministério Público do Trabalho, Comissão de Conciliação Prévia ou demais títulos que, por disposição legal, contiver força executiva.

Voltar Imprimir

CAIXA ECONÔMICA FEDERAL

Certificado de Regularidade do FGTS - CRF

Inscrição: 23.107.540/0001-74
Razão Social: ADRIELLY DE CASTRO SILVA
Endereço: RUA ELPIDIO SABINO 167 TERREO / CENTRO / NOVA FLORESTA / PB / 58178-000

A Caixa Econômica Federal, no uso da atribuição que lhe confere o Art. 7, da Lei 8.036, de 11 de maio de 1990, certifica que, nesta data, a empresa acima identificada encontra-se em situação regular perante o Fundo de Garantia do Tempo de Servico - FGTS.

O presente Certificado não servirá de prova contra cobrança de quaisquer débitos referentes a contribuições e/ou encargos devidos, decorrentes das obrigações com o FGTS.

Validade:22/11/2024 a 21/12/2024

Certificação Número: 2024112203182314626558

Informação obtida em 03/12/2024 08:19:27

A utilização deste Certificado para os fins previstos em Lei esta condicionada a verificação de autenticidade no site da Caixa: **www.caixa.gov.br**

GOVERNO DO ESTADO DA PARAÍBA
SECRETARIA DE ESTADO DA FAZENDA - SEFAZ

CERTIDÃO

CÓDIGO: **03E2.E020.44C6.2CF8** Emitida no dia 19/11/2024 às 11:14:17

Nome Empresarial:
ADRIELLY DE CASTRO SILVA OLIVEIRA

Endereço:		Número:	Complemento:
ELPIDIO SABINO		**168**	**ANEXO 02**
Bairro:	Município:		CEP:
CENTRO	**NOVA FLORESTA**		**58178-000**
Inscr. Estadual:	Situação Cadastral:	CNPJ/CPF:	
16.257.340-5	**BAIXADO**	**23.107.540/0001-74**	

Certifico, observadas as disposições da legislação vigente e de acordo com os assentamentos existentes neste órgão, que o Contribuinte supra identificado está em situação **REGULAR** perante a Fazenda Pública Estadual, **com relação a débitos fiscais administrativos e inscritos em Dívida Ativa.**

A presente Certidão não compreende débitos cuja exigibilidade esteja suspensa, nem exclui o direito de a Fazenda Pública Estadual, a qualquer tempo, cobrar valores a ela porventura devidos pelo referido Contribuinte.

Esta certidão é válida **por 60 (sessenta) dias a partir da data de sua emissão,** devendo ser confirmada a sua autenticidade através do serviço *Validar Certidão de Débito* na página www.sefaz.pb.gov.br.

OBS: Inválida para licitação no que se refere ao fornecimento de mercadorias ou prestação de serviços de transporte interestadual e intermunicipal ou comunicação não compreendidos na competência tributária dos municípios se o requerente supracitado estiver localizado no estado da Paraíba, ressalvada quando a licitação se referir à prestação de serviço de transporte entre municípios com características urbanas no âmbito das regiões metropolitanas no estado da Paraíba, reconhecida por Lei específica.

ESTADO DA PARAÍBA
PREFEITURA MUNICIPAL DE NOVA FLORESTA
SECRETARIA DE ADMINISTRAÇÃO E FINANÇAS

Data: 19/11/2024
Hora: 11:41

CERTIDAO NEGATIVA DE DÉBITOS MUNICIPAIS

Nº da Certidão

0001666

Nº de Controle de Autenticação

MjAyODIw

IDENTIFICAÇÃO DO REQUERENTE

CNPJ/CPF: 23107540000174 - **Inscrição Municipal:** 1110

Razão Social: ADRIELLY DE CASTRO SILVA OLIVEIRA

Endereço: RUA ELPIDIO SABINO DE OLIVEIRA

Número: 168

Bairro: CENTRO - **Cidade:** NOVA FLORESTA - PB - **Cep:** 58178000

Certificamos, a requerimento da parte interessada, e de acordo com as informações prestadas pelo setor tributário que, NÃO CONSTA DÉBITOS referente a Tributos Municipais, inscritos ou não em Dívida Ativa, até a presente data, para o requerimento acima.

Ficam, todavia, ressalvados os direitos da Fazenda Municipal de cobrar quaisquer débitos que venha a ser posteriormente apurados. Do que constar, passamos a presente certidão, para fins de PROVAS JUNTO A TODOS E QUAISQUER ÓRGÃOS.

ESTA CERTIDÃO REFERE-SE EXCLUSIVAMENTE A SITUAÇÃO DO CONTRIBUINTE NO AMBITO DESTA SECRETARIA DA FAZENDA MUNICIPAL

Esta certidão é valida por 60 (sessenta) dias. A aceitação desta certidão está condicionada à inexistência de emendas ou rasuras, bem como à verificação de sua autenticidade na Internet, no portal do contribuinte.

ESTADO DA PARAÍBA
PREFEITURA MUNICIPAL DE NOVA FLORESTA
SECRETARIA DE ADMINISTRAÇÃO E FINANÇAS

Data: 18/10/2024
Hora: 09:12

CERTIDAO NEGATIVA DE DÉBITOS MUNICIPAIS

Nº da Certidão
0001594

Nº de Controle de Autenticação
MjAyNzQ4

IDENTIFICAÇÃO DO REQUERENTE

CNPJ/CPF: 23107540000174 - **Inscrição Municipal:** 1110

Razão Social: ADRIELLY DE CASTRO SILVA OLIVEIRA

Endereço: RUA ELPIDIO SABINO DE OLIVEIRA

Número: 168

Bairro: CENTRO - **Cidade:** NOVA FLORESTA - PB - **Cep:** 58178000

Certificamos, a requerimento da parte interessada, e de acordo com as informações prestadas pelo setor tributário que, NÃO CONSTA DÉBITOS referente a Tributos Municipais, inscritos ou não em Dívida Ativa, até a presente data, para o requerimento acima.

Ficam, todavia, ressalvados os direitos da Fazenda Municipal de cobrar quaisquer débitos que venha a ser posteriormente apurados. Do que constar, passamos a presente certidão, para fins de PROVAS JUNTO A TODOS E QUAISQUER ÓRGÃOS.

ESTA CERTIDÃO REFERE-SE EXCLUSIVAMENTE A SITUAÇÃO DO CONTRIBUINTE NO AMBITO DESTA SECRETARIA DA FAZENDA MUNICIPAL

Esta certidão é valida por 60 (sessenta) dias. A aceitação desta certidão está condicionada à inexistência de emendas ou rasuras, bem como à verificação de sua autenticidade na Internet, no portal do contribuinte.

PODER JUDICIÁRIO
TRIBUNAL DE JUSTIÇA DA PARAÍBA
TELEJUDICIÁRIO - CENTRAL DE CERTIDÕES
Praça João Pessoa, s/n - CEP 58013-902 - João Pessoa (PB)
Telefone: (83) 3216-1440

CERTIDÃO NEGATIVA

FALÊNCIA / RECUPERAÇÃO JUDICIAL E EXTRAJUDICIAL

Certificamos que, em pesquisa realizada nos registros de distribuição de feitos de falência e recuperação ativos nos cartórios comuns e/ou especializados, em todas as comarcas do Estado da Paraíba, **nada consta** contra:

CNPJ: 23.107.540/0001-74
Razão Social: ADRIELLY DE CASTRO SILVA OLIVEIRA
Nome Fantasia: ADRIELLY DE CASTRO SILVA OLIVEIRA

Certidão emitida às 10:54 de 19/11/2024.

Validade 30 dias

1. Esta certidão foi expedida gratuitamente, através da Internet, com base na Resolução nº 17/2010, da Presidência do TJPB e na Resolução nº 121/2010 do CNJ.
2. O número do documento constante nesta certidão foi informado pelo próprio solicitante. Sua autenticidade deverá ser conferida pelo interessado confrontando com o documento original (ex: CPF e RG).
3. Esta certidão não tera validade para fins de instrução de processos judiciais, exceto ANTECEDENTES CRIMINAIS.
4. A pesquisa é restrita aos dados fornecidos pelo solicitante, ficando ressalvados os registros cadastrados de forma diversa.
5. A pesquisa foi realizada nos seguintes sistemas processuais: PJE1G.

Para confirmar a autenticidade deste documento acesse **http://app.tjpb.jus.br/certo/validarcertidao** e insira o código de validação: **5O+8PA9T.** Você pode também ler o codigo QR apresentado no cabeçalho.

Data da consulta: 25/07/2024 11:12:46

Identificação do Contribuinte - CNPJ Matriz

CNPJ: **23.107.540/0001-74**
A opção pelo Simples Nacional e/ou SIMEI abrange todos os estabelecimentos da empresa

Nome Empresarial: **ADRIELLY DE CASTRO SILVA OLIVEIRA**

Situação Atual

Situação no Simples Nacional: **Optante pelo Simples Nacional desde 01/01/2020**
Situação no SIMEI: **NÃO enquadrado no SIMEI**

✚ Mais informações

Voltar Gerar PDF

ATESTADO DE CAPACIDADE TÉCNICA

A **CÂMARA MUNICIPAL DE CUITÉ**, CNPJ nº 10.761.708/0001-19, sediada na Rua 15 de Novembro, 55, CEP 58.175-000 Cuité – PB, atesta, par os devidos fins, ADRIELLY DE CASTRO SILVA OLIVEIRA CNPJ: 23.107.540/0001-74 RUA ELPIDIO SABINO, 168 – ANEXO II CENTRO – NOVA FLORESTA – PB, prestou serviços de **locação de sistema de controle legislativo, portal institucional e sistema para publicação dos atos legislativos e diário oficial eletrônico,** respeitando prazos fixados e realizando um bom serviço prestado.

Atestamos, ainda, que os serviços foram executados satisfatoriamente, não existindo em nossos registros, até a presente data, fatos que desabonem sua conduta e responsabilidade com as obrigações assumidas.

Cuité/PB, 01 de fevereiro de 2024.

DAGMANDO LOPES ARAÚJO
Presidente

ESTADO DA PARAÍBA
CÂMARA MUNICIPAL DE SANTO ANDRÉ
SETOR DE CONTRATAÇÃO

DISPENSA Nº DV005/2024
PROCESSO ADMINISTRATIVO Nº 007/2024

CONTRATO Nº: 007/2024-SDC

TERMO DE CONTRATO QUE ENTRE SI CELEBRAM A CÂMARA MUNICIPAL DE SANTO ANDRÉ E ADRIELLY DE CASTRO SILVA OLIVEIRA, PARA EXECUÇÃO DE SERVIÇO CONFORME DISCRIMINADO NESTE INSTRUMENTO NA FORMA ABAIXO:

Pelo presente instrumento de contrato, de um lado a CÂMARA MUNICIPAL DE SANTO ANDRÉ - Rua Humberto Matias de Medeiros, S/N - Centro - Santo André - PB, CEP: 58.675-000, CNPJ nº 01.812.534/0001-85, neste ato representada pela Presidente Maria Cristiane Alves de Medeiros, Brasileira, Casada, Professora, residente e domiciliada na Rua Mauro Correia Diniz, S/N - Centro - CEP: 58.675-000, Santo André - PB, CPF nº 038.653.214-10 e RG.: 2.447.709-SSP-PB, doravante simplesmente CONTRATANTE, e do outro lado ADRIELLY DE CASTRO SILVA OLIVEIRA - R ELPIDIO SABINO, 167 - CENTRO - NOVA FLORESTA - PB, CNPJ nº 23.107.540/0001-74, neste ato representado por Adrielly de Castro Silva Oliveira, Brasileira, Casada, Empresária, residente e domiciliado na Rua Elpidio Sabino, 168, Centro - Nova Floresta - PB, CPF nº 103.924.104-27, Carteira de Identidade nº 003.256.280 SESPRN, doravante simplesmente CONTRATADO, decidiram as partes contratantes assinar o presente contrato, o qual se regerá pelas cláusulas e condições seguintes:

CLÁUSULA PRIMEIRA - DOS FUNDAMENTOS:
Este contrato decorre da Dispensa de Licitação nº DV005/2024, processada nos termos da Lei Federal nº 14.133, de 1º de Abril de 2021; Lei Complementar nº 123, de 14 de Dezembro de 2006; e legislação pertinente, consideradas as alterações posteriores das referidas normas, às quais os contratantes estão sujeitos como também às cláusulas deste contrato.

CLÁUSULA SEGUNDA - DO OBJETO:
O presente contrato, cuja lavratura foi autorizada pela Portaria nº DV 005/2024 - 04, de 12 de Dezembro de 2024, tem por objeto: Locação de sistema de controle legislativo e portal institucional para transparência pública da Câmara Municipal de Santo André PB.

O serviço deverá ser executado rigorosamente de acordo com as condições expressas neste instrumento, proposta apresentada, especificações técnicas correspondentes, processo de Dispensa de Licitação nº DV005/2024 e instruções do Contratante, documentos esses que ficam fazendo partes integrantes do presente contrato, independente de transcrição; e sob o regime de empreitada por preço global.

CLÁUSULA TERCEIRA - DO VALOR E PREÇOS:
O valor total deste contrato, a base do preço proposto, é de R$ 28.200,00 (VINTE E OITO MIL E DUZENTOS REAIS).

CÓDIGO	DISCRIMINAÇÃO	UNIDADE	QUANTIDADE	P.UNITÁRIO	P. TOTAL
1	Locação sistema de controle legislativo com os módulos de votação eletrônica, controle de sessões, controle de proposição, painel eletrônico, timer eletrônico, quórum, controle de fala por tempo.	mês	12	1.500,00	18.000,00
2	Locação do portal institucional para transparência pública.	mês	12	850,00	10.200,00
				Total:	28.200,00

CLÁUSULA QUARTA - DO REAJUSTAMENTO EM SENTIDO ESTRITO - REAJUSTE:
Os preços contratados são fixos e irreajustáveis no prazo de um ano.
Dentro do prazo de vigência da contratação e mediante solicitação do Contratado, os preços poderão sofrer reajuste após o interregno de um ano, na mesma proporção da variação verificada no IPCA-IBGE acumulado, tomando-se por base o mês do orçamento estimado, exclusivamente para as obrigações iniciadas e concluídas após a ocorrência da anualidade.
Nos reajustes subsequentes ao primeiro, o interregno mínimo de um ano será contado a partir dos efeitos financeiros do último reajuste.
No caso de atraso ou não divulgação do índice de reajustamento, o Contratante pagará ao Contratado a importância calculada pela última variação conhecida, liquidando a diferença correspondente tão logo seja divulgado o índice definitivo. Fica o Contratado obrigado a apresentar memória de cálculo referente ao reajustamento de preços do valor remanescente, sempre que este ocorrer.
Nas aferições finais, o índice utilizado para reajuste será, obrigatoriamente, o definitivo.

ESTADO DA [illegible]
[illegible] DE SANTO [illegible]
[illegible] DE [illegible]AÇÃO

[illegible]

[illegible]

[illegible]

[illegible]

CLÁUSULA PRIMEIRA

[illegible]

CLÁUSULA SEGUNDA

[illegible]

CLÁUSULA TERCEIRA

[illegible]

CÓDIGO

[illegible]

CLÁUSULA QUARTA

[illegible]

[illegible]

Caso o índice estabelecido para reajustamento venha a ser extinto ou de qualquer forma não possa mais ser utilizado, será adotado, em substituição, o que vier a ser determinado pela legislação então em vigor.
Na ausência de previsão legal quanto ao índice substituto, as partes elegerão novo índice oficial, para reajustamento do preço do valor remanescente, por meio de termo aditivo.
O registro da variação do valor contratual para fazer face ao reajuste de preços poderá ser realizado por simples apostila.
O prazo para resposta ao pedido de restabelecimento do equilíbrio econômico-financeiro, quando for o caso, será de até um mês, contado da data do fornecimento da documentação comprobatória do fato imprevisível ou previsível de consequência incalculável, observadas as disposições dos Arts. 124 a 136, da Lei 14.133/21.

CLÁUSULA QUINTA - DA DOTAÇÃO:
As despesas correrão por conta da seguinte dotação, constante do orçamento vigente:
Recursos não Vinculados de Impostos: 10.100-CÂMARA MUNICIPAL; 10100.01.031.2002.2001 - MANUT. DAS ATIVIDADES DO PODER LEGISLATIVO; 3.3.90.39.00.00 - OUTROS SERV. DE TERC. PESSOA JURÍDICA; FONTE 500.

CLÁUSULA SEXTA - DO PAGAMENTO:
O pagamento será efetuado mediante processo regular e em observância às normas e procedimentos adotados pelo Contratante, bem como as disposições dos Arts. 141 a 146 da Lei 14.133/21; da seguinte maneira: Para ocorrer no prazo de trinta dias, contados do período de adimplemento.

CLÁUSULA SÉTIMA - DOS PRAZOS E DA VIGÊNCIA:
Os prazos máximos de início de etapas de execução e de conclusão do objeto ora contratado, que admitem prorrogação nas condições e hipóteses previstas na Lei 14.133/21, estão abaixo indicados e serão considerados da assinatura do Contrato:
a - Início: Imediato;
b - Conclusão: 12 (doze) meses.
A vigência do presente contrato será determinada: até o final do exercício financeiro de 2024, considerada da data de sua assinatura; podendo ser prorrogada, nas hipóteses e nos termos dos Arts. 105 a 114, da Lei 14.133/21, especialmente as disposições do Art. 107, por tratar-se a presente contratação, de serviço contínuo.

CLÁUSULA OITAVA - DAS OBRIGAÇÕES DO CONTRATANTE:
a - Efetuar o pagamento relativo a execução do serviço efetivamente realizado, de acordo com as respectivas cláusulas do presente contrato;
b - Proporcionar ao Contratado todos os meios necessários para a fiel execução do serviço contratado;
c - Notificar o Contratado sobre qualquer irregularidade encontrada quanto à qualidade do serviço, exercendo a mais ampla e completa fiscalização, o que não exime o Contratado de suas responsabilidades contratuais e legais;
d - Designar representantes com atribuições de Gestor e Fiscal deste contrato, conforme requisitos estabelecidos na norma vigente, ou pelos respectivos substitutos, especialmente para coordenar as atividades relacionadas à fiscalização e acompanhar e fiscalizar a sua execução, respectivamente, permitida a contratação de terceiros para assistência e subsídio da fiscalização com informações pertinentes a essa atribuição;
e - Observar, em compatibilidade com o objeto deste contrato, as disposições dos Arts. 115 a 123 da Lei 14.133/21.

CLÁUSULA NONA - DAS OBRIGAÇÕES DO CONTRATADO:
a - Executar devidamente o serviço descrito na cláusula correspondente do presente contrato, dentro dos melhores parâmetros de qualidade estabelecidos para o ramo de atividade relacionada ao objeto contratual, com observância aos prazos estipulados;
b - Responsabilizar-se por todos os ônus e obrigações concernentes à legislação fiscal, civil, tributária e trabalhista, bem como por todas as despesas e compromissos assumidos, a qualquer título, perante seus fornecedores ou terceiros em razão da execução do objeto contratado;
c - Manter preposto capacitado e idôneo, aceito pelo Contratante, quando da execução do contrato, que o represente integralmente em todos os seus atos;
d - Permitir e facilitar a fiscalização do Contratante devendo prestar os informes e esclarecimentos solicitados;
e - Será responsável pelos danos causados diretamente ao Contratante ou a terceiros, decorrentes de sua culpa ou dolo na execução do contrato, não excluindo ou reduzindo essa responsabilidade a fiscalização ou o acompanhamento pelo órgão interessado;
f - Não ceder, transferir ou subcontratar, no todo ou em parte, o objeto deste instrumento, sem o conhecimento e a devida autorização expressa do Contratante;
g - Manter, durante a vigência do contrato, em compatibilidade com as obrigações assumidas, todas as condições de regularidade e qualificação exigidas no respectivo processo de contratação direta, apresentando ao Contratante os documentos necessários, sempre que solicitado;
h - Cumprir a reserva de cargos prevista em lei para pessoa com deficiência, para reabilitado da Previdência Social ou para aprendiz, bem como as reservas de cargos previstas em outras normas específicas, ao longo de toda a execução do contrato, e sempre que solicitado pelo Contratante, deverá comprovar o cumprimento dessa reserva de cargos, com a indicação dos empregados que preencherem as referidas vagas;

i - Observar, em compatibilidade com o objeto deste contrato, as disposições dos Arts. 115 a 123 da Lei 14.133/21.

CLÁUSULA DÉCIMA - DA ALTERAÇÃO E EXTINÇÃO:
Este contrato poderá ser alterado com a devida justificativa, unilateralmente pelo Contratante ou por acordo entre as partes, nos casos e condições previstas nos Arts. 124 a 136 e sua extinção, formalmente motivada nos autos do processo, assegurados o contraditório e a ampla defesa, ocorrerá nas hipóteses e disposições dos Arts. 137 a 139, todos da Lei 14.133/21.
Nas alterações unilaterais a que se refere o inciso I, do caput do Art. 124, da Lei 14.133/21, o Contratado será obrigado a aceitar, nas mesmas condições contratuais, acréscimos ou supressões que se fizerem nos serviços, de até o respectivo limite fixado no Art. 125, do mesmo diploma legal, do valor inicial atualizado do contrato. Nenhum acréscimo ou supressão poderá exceder o limite estabelecido, salvo as supressões resultantes de acordo celebrado entre os contratantes.

CLÁUSULA DÉCIMA PRIMEIRA - DO RECEBIMENTO:
Executada a presente contratação e observadas as condições de adimplemento das obrigações pactuadas, os procedimentos e condições para receber o seu objeto pelo Contratante obedecerão, conforme o caso, às disposições do Art. 140, da Lei 14.133/21.
Por se tratar de serviço, a assinatura do termo detalhado de recebimento provisório, se dará pelas partes, quando verificado o cumprimento das exigências de caráter técnico, até 15 (quinze) dias da comunicação escrita do Contatado. No caso do termo detalhado de recebimento definitivo, será emitido e assinatura pelas partes, apenas após o decurso do prazo de observação ou vistoria, que comprove o atendimento das exigências contratuais, não podendo esse prazo ser superior a 90 (noventa) dias, salvo em casos excepcionais, devidamente justificados.

CLÁUSULA DÉCIMA SEGUNDA - DAS PENALIDADES:
O licitante ou o Contratado será responsabilizado administrativamente, facultada a defesa no prazo legal do interessado, pelas infrações previstas no Art. 155, da Lei 14.133/21 e serão aplicadas, na forma, condições, regras, prazos e procedimentos definidos nos Arts. 156 a 163, do mesmo diploma legal, as seguintes sanções: a - advertência aplicada exclusivamente pela infração administrativa de dar causa à inexecução parcial do contrato, quando não se justificar a imposição de penalidade mais grave; b - multa de mora de 0,5% (zero vírgula cinco por cento) aplicada sobre o valor do contrato, por dia de atraso injustificado na execução do objeto da contratação; c - multa de 10% (dez por cento) sobre o valor do contrato por qualquer das infrações administrativas previstas no referido Art. 155; d - impedimento de licitar e contatar no âmbito da Administração Pública direta e indireta do ente federativo que tiver aplicado a sanção, pelo prazo máximo de três anos, aplicada ao responsável pelas infrações administrativas previstas nos incisos II, III, IV, V, VI e VII do caput do referido Art. 155, quando não se justificar a imposição de penalidade mais grave; e - declaração de inidoneidade para licitar ou contratar no âmbito da Administração Pública direta e indireta de todos os entes federativos, pelo prazo mínimo de três anos e máximo de seis anos, aplicada ao responsável pelas infrações administrativas previstas nos incisos VIII, IX, X, XI e XII do caput do referido Art. 155, bem como pelas infrações administrativas previstas nos incisos II, III, IV, V, VI e VII do caput do mesmo artigo que justifiquem a imposição de penalidade mais grave que a sanção referida no § 4° do referido Art. 156; f - aplicação cumulada de outras sanções previstas na Lei 14.133/21.
Se o valor da multa ou indenização devida não for recolhido no prazo de 15 dias após a comunicação ao Contratado, será automaticamente descontado da primeira parcela do pagamento a que o Contratado vier a fazer jus, acrescido de juros moratórios de 1% (um por cento) ao mês, ou, quando for o caso, cobrado judicialmente.

CLÁUSULA DÉCIMA TERCEIRA - DA COMPENSAÇÃO FINANCEIRA:
Nos casos de eventuais atrasos de pagamento nos termos deste instrumento, e desde que o Contratado não tenha concorrido de alguma forma para o atraso, será admitida a compensação financeira, devida desde a data limite fixada para o pagamento até a data correspondente ao efetivo pagamento da parcela. Os encargos moratórios devidos em razão do atraso no pagamento serão calculados com utilização da seguinte fórmula: EM = N × VP × I, onde: EM = encargos moratórios; N = número de dias entre a data prevista para o pagamento e a do efetivo pagamento; VP = valor da parcela a ser paga; e I = índice de compensação financeira, assim apurado: I = (TX ÷ 100) ÷ 365, sendo TX = percentual do IPCA-IBGE acumulado nos últimos doze meses ou, na sua falta, um novo índice adotado pelo Governo Federal que o substitua. Na hipótese do referido índice estabelecido para a compensação financeira venha a ser extinto ou de qualquer forma não possa mais ser utilizado, será adotado, em substituição, o que vier a ser determinado pela legislação então em vigor.

CLÁUSULA DÉCIMA QUARTA - DAS OBRIGAÇÕES PERTINENTES À LGPD:
a - As partes contratantes deverão cumprir a Lei n° 13.709, de 14 de Agosto de 2018, que é a Lei Geral de Proteção de Dados Pessoais LGPD, quanto a todos os dados pessoais a que tenham acesso em razão deste contrato, independentemente de declaração ou de aceitação expressa.
b - Os dados obtidos somente poderão ser utilizados para as finalidades que justificaram seu acesso e de acordo com a boa-fé e com os princípios do Art. 6°, da Lei 13.709/18.
c - É vedado o compartilhamento com terceiros de qualquer dado obtido, fora das hipóteses permitidas em Lei.

d - Constitui atribuição do Contratado orientar e treinar seus empregados, quando for o caso, sobre os deveres, requisitos e responsabilidades decorrentes da LGPD.
e - O Contratante deverá ser informado, no prazo de cinco dias úteis sobre todos os contratos de suboperação firmados ou que venham a ser celebrados pelo Contratado.
f - O Contratado deverá exigir de suboperadores e subcontratados o cumprimento dos deveres da presente cláusula, permanecendo integralmente responsável por garantir sua observância.
g - O Contratante poderá realizar diligência para aferir o cumprimento desta cláusula, devendo o Contratado atender prontamente eventuais pedidos de comprovação formulados.
h - O Contratado deverá prestar, no prazo fixado pelo Contratante, prorrogável mediante justificativa, quaisquer informações acerca dos dados pessoais para cumprimento da LGPD, inclusive quanto a eventual descarte realizado.
i - Terminado o tratamento dos dados nos termos do Art. 15, é dever do Contratado eliminá-los, com exceção das hipóteses do Art. 16, ambos da Lei 13.709/18, incluindo aquelas em que houver necessidade de guarda de documentação para fins de comprovação do cumprimento de obrigações legais ou contratuais e somente enquanto não prescritas essas obrigações.
j - Os bancos de dados formados a partir da execução do objeto deste contrato, notadamente aqueles que se proponham a armazenar dados pessoais, devem ser mantidos em ambiente virtual controlado, com registro individual rastreável de tratamentos realizados, conforme Art. 37, da Lei 13.709/18, com cada acesso, data, horário e registro da finalidade, para efeito de responsabilização, em caso de eventuais omissões, desvios ou abusos. Os referidos bancos de dados devem ser desenvolvidos em formato interoperável, a fim de garantir a reutilização desses dados pelo Contratante nas hipóteses previstas na LGPD.
k - O presente contrato está sujeito a alterações nos procedimentos pertinentes ao tratamento de dados pessoais, quando indicado pela autoridade competente, em especial a Autoridade Nacional de Proteção de Dados, por meio de opiniões técnicas ou recomendações, editadas na forma da LGPD.

CLÁUSULA DÉCIMA QUINTA - DO FORO:
Para dirimir as questões decorrentes deste contrato, as partes elegem o Foro da Comarca de Juazeirinho.

E, por estarem de pleno acordo, foi lavrado o presente contrato em 02(duas) vias, o qual vai assinado pelas partes e por duas testemunhas.

Santo André - PB, 13 de Dezembro de 2024.

TESTEMUNHAS

_____

_____

PELO CONTRATANTE

Maria Cristiane Alves de Medeiros
MARIA CRISTIANE ALVES DE MEDEIROS
Presidente
CPF: 038.653.214-10

PELO CONTRATADO

Adrielly de Castro Silva Oliveira
ADRIELLY DE CASTRO SILVA OLIVEIRA
ADRIELLY DE CASTRO SILVA OLIVEIRA
CPF: 103.924.104-27

[illegible]

modalidade Concorrência Eletrônica, do tipo menor preço, para: CONTRATAÇÃO DE EMPRESA DE CONSTRUÇÃO CIVIL PARA EXECUÇÃO DE OBRAS DE PAVIMENTAÇÃO, EM PARALELEPÍPEDO E MEIO FIO, DA RUA ELIEZER FRANCISCO DOS SANTOS E RUA HORÁCIO FERREIRA NO MUNICÍPIO DE SOSSEGO – PB, CONFORME PROJETO BÁSICO. Abertura da sessão pública: 11:00 horas do dia 10 de Janeiro de 2025. Início da fase de lances: para ocorrer nessa mesma sessão pública. Referência: horário de Brasília - DF. Recursos: previstos no orçamento vigente. Fundamento legal: Lei Federal nº 14.133/21; Lei Complementar nº 123/06; Decreto Municipal nº 040/23; e legislação pertinente, consideradas as alterações posteriores das referidas normas. Informações: das 08:00 as 12:00 horas dos dias úteis, no endereço supracitado. Telefone: (083) 3643-1066. E-mail: pms.cpl@sossego.pb.gov.br. Edital: www.sossego.pb.gov.br/licitacoes; www.tce.pb.gov.br; www.licitasossego.com.br; www.gov.br/pncp.

Sossego - PB, 11 de Dezembro de 2024

LISINEIDE OLIVEIRA LIMA ALMEIDA
PREFEITA CONSTITUCIONAL

Câmara Municipal de Santo André

LICITAÇÕES

CÂMARA MUNICIPAL DE SANTO ANDRÉ

ADJUDICAÇÃO E RATIFICAÇÃO
DISPENSA Nº DV0005/2024

Nos termos dos elementos constantes da respectiva Exposição de Motivos que instrui o processo e observado o parecer da Assessoria Jurídica, referente a Dispensa de Licitação nº DV0005/2024, que objetiva: Locação de sistema de controle legislativo e portal institucional para transparência pública da Câmara Municipal de Santo André PB; ADJUDICO o seu objeto e RATIFICO o correspondente procedimento em favor de: ADRIELLY DE CASTRO SILVA OLIVEIRA - R$ 28.200,00.

CÂMARA MUNICIPAL DE SANTO ANDRÉ

EXTRATO DE DISPENSA DE LICITAÇÃO

PROCESSO: Exposição de Motivos nº DV0005/2024. OBJETO: Locação de sistema de controle legislativo e portal institucional para transparência pública da Câmara Municipal de Santo André PB. FUNDAMENTO LEGAL: Art. 75, inciso II, da Lei 14.133/21. AUTORIZAÇÃO: Chefia de Gabinete. RATIFICAÇÃO: Presidente, em 12/12/2024.

Santo André - PB, 12 de Dezembro de 2024

MARIA CRISTIANE ALVES DE MEDEIROS
PRESIDENTE

ATOS EMPRESARIAIS

ALUISIO SILVA S/A INDÚSTRIA E COMÉRCIO

EDITAL DE CONVOCAÇÃO DE ASSEMBLEIA GERAL

Por este edital são convocados os Senhores Acionistas a se reunirem em Assembleia Geral Ordinária e Extraordinária, a realizar-se em conjunto no dia 16 de dezembro de 2024, às 10:00 horas, na sede social da Companhia, estabelecida à Rua João Pessoa, 330, nesta Cidade, para deliberarem sobre a seguinte Ordem do Dia: 1) discussão e votação dos Documentos da Administração, do Balanço Patrimonial, das Demonstrações do Resultado, das Mutações do Patrimônio Líquido e das Origens e Aplicações dos Recursos, todos referentes ao Exercício de 2023, publicado no jornal A União, no dia 06.11.2024; 2) apreciação dos assuntos constantes da Reunião da Diretoria realizada no dia 14.11.2024; 3) deliberação sobre alteração do valor do capital social; 4) outros assuntos de interesse dos Acionistas. Os documentos acham-se à disposição dos Acionistas para consulta na sede da Companhia.

Campina Grande, 22 de novembro de 2024.

PAULA FRANCINETE MEDEIROS SILVA
DIRETORA PRESIDENTE.

COMPLEXO EDUCACIONAL DO CARIRI– CNPJ 23.466.918/0001-26

O diretor da INSTITUIÇÃO de Ensino Complexo Educacional do Cariri, situado a Rua Joventino Pereira de Almeida, S/N, Bela Vista, Município de Monteiro-PB. No Uso De Suas Atribuições Legais, Credenciamento Nº 186/2022, Resolução de Autorização Nº 187/2022, CEE/PB – Ensino Médio Modalidade de Jovens e Adultos – EJA EAD, INEP 25129791. **Torna pública a sua relação parcial de alunos concluintes**:

Ressalte-Se, Acerca Da Validade Dos Documentos Emitidos Pelo Complexo Educacional do Cariri, A Disposição Instituída Pelo Cee Do Estado Da Paraíba, Adiante Transcrito:

"Resolução 30/2016, Art. 9º, § 2º. A Certificação De Eja Do Ensino Fundamental E Do Ensino Médio Terá Validade Nacional. Em Âmbito Nacional, Cujo Órgão Regulamentador É O Conselho Nacional De Educação Tem-Se, Cne/Ceb - Resolução 01/2021 De 25 De Maio De 2021, Art. 29, Caput E Parágrafo Terceiro. Em Consonância Como Título Iv Da Lei No 9.394/1996, Que Estabelece A Forma De Organização Da Educação Nacional, A Certicação Decorrente Dos Exames Da Eja Deve Ser Competência Dos Sistemas De Ensino. § 3º Toda Certicação Decorrente Dessas Competências Possui Validade Nacional Garantindo Padrão De Qualidade.".

Por Fim, E Ainda Para Assegurar O Compromisso Do Complexo Educacional do Cariri Com A Transparência E Lisura Dos Seus Processos Educacionais, Que Todos Os Certificados Emitidos São Publicados No Diário Oficial Do Estado Da Paraíba, Permanecendo, Portanto, Disponíveis Para Consulta Pública, Permitindo Que Suas Autenticidades Possam Ser Conferidas, Também, No Site Da Instituição, No Endereço Https://ceceducacional.sistemasiga.net/validador.

Advirta-Se Que A Recusa Abusiva E Injustificada No Recebimento Da Certicação Emitida De Acordo Com A Legislação Vigente É Ato Passível De Responsabilização Civil, Acaso Configurado Dano, Nos Termos Do Art. 927 E Ss. Do Código Civil Brasileiro E De Acordo Com O Entendimento Dos Tribunais Pátrios.

RELAÇÃO PARCIAL DE ALUNOS CONCLUINTES:

Amanda Vitoria de Sa Torres Cavalcanti;Ana Luiza de Holanda Gomes;Bernardo Pedrosa Alves Abreu;Edvaldo Alves de Melo Santos;Lucas de Meira Barbosa Sobrinho;Tiago Pacheco Batista.

CONSELHO REGIONAL DE MEDICINA

PORTARIA SEI-Nº 126, de 10 de dezembro de 2024

O Presidente do CONSELHO REGIONAL DE MEDICINA DO ESTADO DA PARAÍBA, com o objetivo de defender o interesse público e a regularidade administrativa desta Entidade amparada no ordenamento jurídico em vigor, nas atribuições que lhes conferem a Lei nº 3.268/57, alterada pela Lei nº 11.000/2004, regulamentada pelo Decreto nº 44.045/58 e o Regimento Interno deste Conselho.

RESOLVE:

1. Criar a **Comissão de Defesa de Prerrogativas do Médico**, que a partir dessa criação engloba todos os membros das seguintes comissões: Comissão de Defesa de Atos Médicos Exclusivos, Comissão Especial de Defesa da Medicina e Comissão de Defesa da Oftalmologia; que contam, respectivamente, com a seguinte composição: Luciana Cavalcante Trindade, Isabella Wanderley de Queiroga Evangelista, Valdir Delmiro Neves, Maria do Socorro Ferreira Martins, JanioCripriano Rolim; André Pacelli Bezerra Viana, MichelinePordeus Ribeiro, Juarez Carlos Ritter, Andrea Correia Nóbrega de Sá, José Calixto da Silva Filho; Bruno Leandro de Souza, Antônio Henriques de França Neto, Isabella Wanderley de Queiroga Evangelista, Eduardo Ribeiro Coutinho Dália, Mário Augusto Pereira Dias Chaves.

2. Revogam-se as portarias: Comissão de Defesa de Atos Médicos Exclusivos **25/2023**, Comissão Especial de Defesa da Medicina **30/2023** e a Comissão de Defesa da Oftalmologia **97/2024.**

BRUNO LEANDRO DE SOUZA
PRESIDENTE DO CRMPB

CONSELHO REGIONAL DE MEDICINA

PORTARIA SEI-Nº 127, de 10 de dezembro de 2024

O Presidente do CONSELHO REGIONAL DE MEDICINA DO ESTADO DA PARAÍBA, com o objetivo de defender o interesse público e a regularidade administrativa desta Entidade amparada no ordenamento jurídico em vigor, nas atribuições que lhes conferem a Lei nº 3.268/57, alterada pela Lei nº 11.000/2004, regulamentada pelo Decreto nº 44.045/58 e o Regimento Interno deste Conselho.

RESOLVE:

1. Revogar as seguintes portarias: Comissão de cooperativismo médico **38/2023;** Comissão de teste de egresso **14/2024;** Comissão do CRM positivo **29/2023,** Comissão Estadual de Honorários Médicos **45/2023** e a Comissão Especial de Acompanhamento das Comissões de Ética Médica **35/2023.**

2. A revogação das portarias descritas decorre de uma análise administrativa, sendo identificados os seguintes motivos:

*Superação do objeto Regulamentado: As portarias em questão regulamentam situa*ções que já não são aplicáveis, seja pela conclusão dos objetivos originalmente previstos, pela alteração no contexto administrativo ou pela implementação de novos normativos que tratam de maneira mais adequada as matérias anteriormente reguladas.

Atualização e Simplificação Normativa: A revogação faz parte de um esforço contínuo para modernizar, simplificar e tornar o arcabouço normativo mais objetivo e eficiente, eliminando normativos que já não produzem os efeitos esperados ou que se tornaram desnecessários.

Melhoria na Gestão Administrativa: A eliminação de portarias obsoletas contribui para uma gestão administrativa mais organizada, reduzindo a complexidade e promovendo maior clareza para todos os envolvidos na execução das atividades institucionais.

BRUNO LEANDRO DE SOUZA
PRESIDENTE DO CRM-PB

VILLAGE RECREATIVA MONSENHOR CARDIJN

EDITAL DE CONVOCACAO

O presidente da Village Recreativa Monsenhor Cardijn, no uso de suas atribuições que lhe confere o Estatuto da entidade, vem através deste convocar todos os associados quites com suas respectivas taxas de mensalidade para votarem nas eleições da nova Diretoria e Conselho Fiscal da V.R.M.C. para o triênio 2025/2027 a realizar-se na sua sede social em Mata Redonda, distrito de Alhandra no dia 28 de dezembro de 2024, as 09 (nove) horas e se encerrando as 12 (doze) horas. A chapa completa (Diretoria e Conselho Fiscal) poderá ser registrada na secretaria através do contato: (83) 9.8650-1869 (Whatsapp) -Eliane Espirito Santos Reis e dirigida ao presidente da associação em ate 05 (cinco) dias antes do pleito.

Mata Redonda, 24 de novembro de 2024.

ALUÍSIO ÂNGELO CABRAL DA SILVA.

SINDICATO DOS TRABALHADORES NAS INDÚSTRIAS DO VESTUÁRIO, CALÇADOS E CONFECÇÃO DE ROUPAS DO ESTADO DA PARAÍBA
CNPJ: 24.098.659/0001-90

EDITAL DE CONVOCAÇÃO

A Presidente do Sindicato dos Trabalhadores nas Indústrias do vestuário, calçados e confecção de roupas do estado da Paraíba, no uso de suas atribuições legais e estatutárias, convoca os trabalhadores (as) das empresas para participarem de uma Assembleia Geral Extraordinária a se realizar no dia 16 de Dezembro de 2024 às 09:30 (nove e trinta horas da manhã) em primeira convocação e às 10:30 (dez e trinta horas) em segunda e última convocação, com qualquer número de trabalhadores(as) presente(s). A Assembleia será realizada na sede do Sindicato, localizada na Rua Des Souto Maior, 258, Centro, João Pessoa/PB, CEP 58.013-190, para discutir-se a seguinte pauta: a) Leitura do Parecer do Conselho Fiscal sobre as contas do Balanço Financeiro e Patrimonial dos exercícios dos anos 2021, 2022 e 2023.

João Pessoa/PB, 12 de Dezembro de 2024.

SEVERINA DO RAMOS CLEMENTINO DAS NEVES
PRESIDENTE

PREFEITURA MUNICIPAL DE QUEIMADAS
AVISO DE LICITAÇÃO
PREGÃO ELETRÔNICO Nº 00068/2024
REPUBLICAÇÃO

O Pregoeiro Oficial e Equipe de Apoio, sediada na Rua João Barbosa da Silva, 120 - Centro - Queimadas - PB, comunica a adiamento da abertura de sessão pública do Pregão Eletrônico nº 00068/2024, para o dia 27 de dezembro de 2024 às 10:30 horas e do início da fase de lances para ocorrer nessa mesma sessão pública por meio do site www.portaldecompraspublicas.com.br, na modalidade Pregão Eletrônico, do tipo menor preço, para: AQUISIÇÃO DE MATERIAL ESCOLAR PARA O ANO LETIVO 2025. O adiamento ocorre em virtude da IMPUGNAÇÃO impetrada pela empresa A FRESTAS ARTIGOS DE ESCRITÓRIO LTDA, julgada como PARCIALMENTE PROCEDENTE. Referência: horário de Brasília - DF. Recursos: previstos no orçamento vigente. Fundamento legal: Lei Federal nº 14.133/21; Lei Complementar nº 123/06; Instrução Normativa nº 73 SEGES/ME/22; e legislação pertinente, consideradas as alterações posteriores das referidas normas. Informações: das 08:00 as 12:00 horas dos dias úteis, no endereço supracitado. Telefone: (083) 33922276. E-mail: licitacaopmqueimadas2017@gmail.com. Edital: www.queimadas.pb.gov.br ou https://tce.pb.gov.br/; www.portaldecompraspublicas.com.br; www.gov.br/pncp.

Queimadas - PB, 13 de dezembro de 2024
JOSIANDER DA SILVA
Pregoeiro Oficial

PREFEITURA MUNICIPAL DE QUEIMADAS
AVISO DE LICITAÇÃO
PREGÃO ELETRÔNICO Nº 00082/2024

Torna público que fará realizar através do Pregoeiro Oficial e Equipe de Apoio, sediada na Rua João Barbosa da Silva, 120 - Centro - Queimadas - PB, por meio do site www.portaldecompraspublicas.com.br, licitação modalidade Pregão Eletrônico, do tipo menor preço, visando formar Sistema de Registro de Preços objetivando contratações futuras, para: AQUISIÇÃO DE FARDAMENTO ESCOLAR PARA O ANO LETIVO DE 2025. Abertura da sessão pública: 08:30 horas do dia 27 de dezembro de 2024. Início da fase de lances: para ocorrer nessa mesma sessão pública. Referência: horário de Brasília - DF. Recursos: previstos no orçamento vigente. Fundamento legal: Lei Federal nº 14.133/21; Lei Complementar nº 123/06, Decreto Federal nº 11.462/23; Instrução Normativa nº 73 SEGES/ME/22; e legislação pertinente, consideradas as alterações posteriores das referidas normas. Informações: das 08:00 as 12:00 horas dos dias úteis, no endereço supracitado. Telefone: (083) 33922276. E-mail: licitacaopmqueimadas2017@gmail.com. Edital: www.queimadas.pb.gov.br ou https://tce.pb.gov.br/; www.portaldecompraspublicas.com.br; www.gov.br/pncp.

Queimadas - PB, 13 de dezembro de 2024
RICARDO PEREIRA DE LIMA
Pregoeiro Oficial

PREFEITURA MUNICIPAL DE QUEIMADAS
AVISO DE LICITAÇÃO
PREGÃO ELETRÔNICO Nº 00081/2024

Torna público que fará realizar através do Pregoeiro Oficial e Equipe de Apoio, sediada na Rua João Barbosa da Silva, 120 - Centro - Queimadas - PB, por meio do site www.portaldecompraspublicas.com.br, licitação modalidade Pregão Eletrônico, do tipo menor preço, visando formar Sistema de Registro de Preços objetivando contratações futuras, para: AQUISIÇÃO DE CADERNOS ESCOLAR PARA O ANO LETIVO DE 2025. Abertura da sessão pública: 10:30 horas do dia 27 de dezembro de 2024. Início da fase de lances: para ocorrer nessa mesma sessão pública. Referência: horário de Brasília - DF. Recursos: previstos no orçamento vigente. Fundamento legal: Lei Federal nº 14.133/21; Lei Complementar nº 123/06; Decreto Federal nº 11.462/23; Instrução Normativa nº 73 SEGES/ME/22; e legislação pertinente, consideradas as alterações posteriores das referidas normas. Informações: das 08:00 as 12:00 horas dos dias úteis, no endereço supracitado. Telefone: (083) 33922276. E-mail: licitacaopmqueimadas2017@gmail.com. Edital: www.queimadas.pb.gov.br ou https://tce.pb.gov.br/; www.portaldecompraspublicas.com.br; www.gov.br/pncp.

Queimadas - PB, 13 de dezembro de 2024
RICARDO PEREIRA DE LIMA
Pregoeiro Oficial

PREFEITURA MUNICIPAL DE REMÍGIO
RATIFICAÇÃO
ADESÃO REGISTRO DE PREÇOS Nº AD00007/2024

Nos termos dos elementos constantes da respectiva Exposição de Motivos que instrui o processo e observado o parecer da Assessoria Jurídica, referente a Adesão Registro de Preços nº AD00007/2024, que objetiva: AQUISIÇÃO DE VEÍCULO ZERO QUILÔMETRO, 7 LUGARES, PARA ATENDER AS NECESSIDADES DA SECRETARIA DE EDUCAÇÃO DO MUNICÍPIO; RATIFICO o correspondente procedimento em favor de: DAO SILVEIRA MOTORS LTDA - R$ 142.000,00.

Remígio - PB, 12 de Dezembro de 2024
FRANCISCO ANDRÉ ALVES
Prefeito

PREFEITURA MUNICIPAL DE REMÍGIO
EXTRATO DE CONTRATO

OBJETO: AQUISIÇÃO DE VEÍCULO ZERO QUILÔMETRO, 7 LUGARES, PARA ATENDER AS NECESSIDADES DA SECRETARIA DE EDUCAÇÃO DO MUNICÍPIO. FUNDAMENTO LEGAL: Adesão Registro de Preços nº AD00007/2024 - Ata de Registro de Preços nº 00008/2024, decorrente do processo licitatório modalidade Pregão Eletrônico nº 00008/2024, realizado pela PREFEITURA MUNICIPAL DE PILAR. DOTAÇÃO: Recursos não Vinculados de Impostos: 02.050 – SECRETARIA DE EDUCAÇÃO 123611011007 ESTRUTURAÇÃO DA REDE DE ENSINO MUNICIPAL 449052 – EQUIPAMENTOS PERMANENTES Fonte de recursos: 1571000 – Transferências do Estado referentes a Convênios e Instrumentos Congêneres vinculados à Educação. VIGÊNCIA: até o final do exercício financeiro de 2024. PARTES CONTRATANTES: Prefeitura Municipal de Remígio e: CT Nº 00265/2024 - 12.12.24 - DAO SILVEIRA MOTORS LTDA - R$ 142.000,00.

PREFEITURA DE SANTA INÊS
AVISO DE LICITAÇÃO
PREGÃO ELETRÔNICO Nº 00009/2024

A Prefeitura Municipal de Santa Inês/PB, torna pública que estar realizando licitação sob modalidade Pregão Eletrônico, do tipo menor preço por item, para: Contratação de empresa para fornecimento parcelado de Cestas Básicas, para atender a Secretaria de Assistência Social do Município de Santa Inês – PB. Data e horário do inicio da disputa: 09:30 horas/min do dia 27/12/2024. Recursos: previstos no orçamento vigente. Fundamento legal: Lei 14.133/21 e subsidiárias. LOCAL: BOLSA NACIONAL DE COMPRAS - http://www.bnc.org.br. Modo de Disputa: Aberto. Outros esclarecimentos poderão ser fornecidos na Prefeitura Municipal, das 08:00 às 12:00hs, através do Setor de Licitação, na Av. Vinte e Nove de Abril, 96 - Centro - Santa Inês – PB.

Santa Inês - PB, 13 de Dezembro de 2024
Maria Pereira Campos Leite
Secretária de Assistência Social

PREFEITURA DE SANTA INÊS
AVISO DE LICITAÇÃO
PREGÃO ELETRÔNICO Nº 00010/2024

A Prefeitura Municipal de Santa Inês/PB, torna pública que estar realizando licitação sob modalidade Pregão Eletrônico, do tipo menor preço por item, para: Contratação de empresa para fornecimento parcelado de gêneros alimentícios para MERENDA, visando atendimento da Secretaria de Educação do Município de Santa Inês - PB. Data e horário do início da disputa: 11:30 horas/min do dia 27/12/2024. Recursos: previstos no orçamento vigente. Fundamento legal: Lei 14.133/21 e subsidiárias. LOCAL: BOLSA NACIONAL DE COMPRAS - http://www.bnc.org.br. Modo de Disputa: Aberto. Outros esclarecimentos poderão ser fornecidos na Prefeitura Municipal, das 08:00 às 12:00hs, através do Setor de Licitação, na Av. Vinte e Nove de Abril, 96 - Centro - Santa Inês – PB.

Santa Inês - PB, 13 de Dezembro de 2024
ZILVANY LEITE VIEIRA
Secretária de Educação

PREFEITURA DE SANTA INÊS
AVISO DE LICITAÇÃO
PREGÃO ELETRÔNICO Nº 00011/2024

A Prefeitura Municipal de Santa Inês/PB, torna pública que estar realizando licitação sob modalidade Pregão Eletrônico, do tipo menor preço por item, para: Contratação de empresa para fornecimento parcelado de gêneros alimentícios destinados à todas as Secretarias do Município de Santa Inês – PB. Data e horário do início da disputa: 08:30 horas/min do dia 30/12/2024. Recursos: previstos no orçamento vigente. Fundamento legal: Lei 14.133/21 e subsidiárias. LOCAL: BOLSA NACIONAL DE COMPRAS - http://www.bnc.org.br. Modo de Disputa: Aberto. Outros esclarecimentos poderão ser fornecidos na Prefeitura Municipal, das 08:00 às 12:00hs, através do Setor de Licitação, na Av. Vinte e Nove de Abril, 96 - Centro - Santa Inês – PB.

Santa Inês - PB, 13 de Dezembro de 2024
THAYRONNE CLEBERTON LEITE
Secretário de Administração e Planejamento

PREFEITURA DE SANTA INÊS
AVISO DE LICITAÇÃO
PREGÃO ELETRÔNICO Nº 00012/2024

A Prefeitura Municipal de Santa Inês/PB, torna pública que estar realizando licitação sob modalidade Pregão Eletrônico, do tipo menor preço por item, para: Contratação de empresa para fornecimento parcelado de Material de Limpeza, visando atender todas as Secretarias do Município de Santa Inês - PB. Data e horário do início da disputa: 09:30 horas/min do dia 31/12/2024. Recursos: previstos no orçamento vigente. Fundamento legal: Lei 14.133/21 e subsidiárias. LOCAL: BOLSA NACIONAL DE COMPRAS - http://www.bnc.org.br. Modo de Disputa: Aberto. Outros esclarecimentos poderão ser fornecidos na Prefeitura Municipal, das 08:00 às 12:00hs, através do Setor de Licitação, na Av. Vinte e Nove de Abril, 96 - Centro - Santa Inês – PB.

Santa Inês - PB, 13 de Dezembro de 2024
THAYRONNE CLEBERTON LEITE
Secretário de Administração e Planejamento

PREFEITURA DE SANTA INÊS
EXTRATO DE CONTRATO
CONCORRÊNCIA ELETRÔNICA Nº 00002/2024
CONTRATO Nº 00301/2024

OBJETO: Contratação de empresa especializada implementação da PAVIMENTAÇÃO EM PERÍMETRO URBANO no município de Santa Inês-PB, conforme Contrato de Repasse nº 1087660-87. DOTAÇÃO: CONTRATO DE REPASSE Nº 1087660-82 - 02.040 Secretaria de Infraestrutura e Urbanismo - 23 695 1005 1009 Implantação de Infraestrutura Turística implementar no município, infraestrutura turística, através da construção de pavimentação, (paralelepípedo/asfáltica), construção e revitalização de Praças. VIGÊNCIA: (12) meses de vigência do contrato, contados da sua assinatura. PARTES CONTRATANTES: Prefeitura Municipal de Santa Inês e CONSTRUTORA MENEZES LTDA. VALOR: R$ 999.300,00 (Novecentos e noventa e nove mil e trezentos reais).

Santa Inês-PB, 06 de dezembro de 2024
FELIX HENRIQUE LEITE VIEIRA
Prefeito Constitucional

CÂMARA MUNICIPAL DE SANTO ANDRÉ
ADJUDICAÇÃO E RATIFICAÇÃO
DISPENSA Nº DV00005/2024

Nos termos dos elementos constantes da respectiva Exposição de Motivos que instrui o processo e observado o parecer da Assessoria Jurídica, referente a Dispensa de Licitação nº DV00005/2024, que objetiva: Locação de sistema de controle legislativo e portal institucional para transparência pública da Câmara Municipal de Santo André PB; ADJUDICO o seu objeto e RATIFICO o correspondente procedimento em favor de: ADRIELLY DE CASTRO SILVA OLIVEIRA - R$ 28.200,00.

CÂMARA MUNICIPAL DE SANTO ANDRÉ
EXTRATO DE DISPENSA DE LICITAÇÃO

PROCESSO: Exposição de Motivos nº DV00005/2024. OBJETO: Locação de sistema de controle legislativo e portal institucional para transparência pública da Câmara Municipal de Santo André PB. FUNDAMENTO LEGAL: Art. 75, inciso II, da Lei 14.133/21. AUTORIZAÇÃO: Chefia de Gabinete. RATIFICAÇÃO: Presidente, em 12/12/2024.

Santo André - PB, 12 de Dezembro de 2024
MARIA CRISTIANE ALVES DE MEDEIROS
Presidente

PREFEITURA MUNICIPAL DE SÃO JOSÉ DE ESPINHARAS
AVISO DE LICITAÇÃO
PREGÃO ELETRÔNICO Nº 00025/2024
REGISTRO DE PREÇOS

A Prefeitura Municipal de São José de Espinharas - PB, torna pública a licitação sob modalidade Pregão com Registro de Preços na forma Eletrônica, do tipo menor preço por item, para Registro de Preços para Aquisição de Patrulha Mecanizada para o município de São José de Espinharas-PB, através de recursos da Proposta do Ministério da Agricultura e Pecuária nº 019056/2021 e conforme Termo de Referência. Data e horário de início da disputa: 09:30 hs/min do dia 06/01/2025. Fundamento legal: Lei 14.133/21 e subsidiárias. LOCAL: Portal de Compras Públicas - www.portaldecompraspublicas.com.br. Modo de Disputa: Aberto. Edital: www.portaldecompraspublicas.com.br, https://www.gov.br/pncp/pt-br e TCE/PB. Outros esclarecimentos poderão ser fornecidos na sede da Prefeitura Municipal, das 08:00 às 13:00hs, através do Setor de Licitação, na Praça Beaumel Wanderley, 51 - Centro - São José de Espinharas – PB e e-mail: licitacao@saojosedeespinharas.pb.gov.br

São José de Espinharas – PB, 13 de Dezembro de 2024
ALOÍSIO ALVES DE SOUSA
SECRETÁRIO DE AGRICULTURA, MEIO AMBIENTE E RECURSOS HÍDRICOS

PREFEITURA MUNICIPAL DE SÃO JOSÉ DE ESPINHARAS
EXTRATO DE RATIFICAÇÃO
ADESÃO 00001/2024

O Prefeito do município de São José de Espinharas, no uso de suas atribuições legais RATIFICA/AUTORIZA a Adesão 00001/2024 a Ata de Registro de Preços nº 00015/2024, oriunda do Pregão Eletrônico nº 00024/2024, que objetiva: Aquisição de veículo de passeio, tipo hatch, zero km, para a Secretaria de Saúde da Prefeitura Municipal de São José de Espinharas/PB, a qual sugere a contratação de: COMERCIAL SANTANA VEICULOS E PECAS LTDA, CNPJ: 08.134.975/0001-14, Valor: R$ 91.000,00.

São José de Espinharas - PB, 13 de Dezembro de 2024
ANTÔNIO GOMES DA COSTA NETTO
Prefeito

PREFEITURA MUNICIPAL DE SOSSÊGO
AVISO DE LICITAÇÃO
CONCORRÊNCIA ELETRÔNICA Nº 00003/2024

Torna público que fará realizar através do Agente de Contratação e Equipe de Apoio, sediada na Rua Horácio Ferreira, 187 - Centro - Sossego - PB, por meio do site www.licitasossego.com.br, licitação modalidade Concorrência Eletrônica, do tipo menor preço, para: CONTRATAÇÃO DE EMPRESA DE CONSTRUÇÃO CIVIL PARA EXECUÇÃO DE OBRAS DE CONCLUSÃO DA QUADRA COBERTA COM VESTIÁRIO (PADRÃO FNDE), CONFORME PROJETO BÁSICO. Abertura da sessão pública: 09:00 horas do dia 10 de Janeiro de 2025. Início da fase de lances: para ocorrer nessa mesma sessão pública. Referência: horário de Brasília - DF. Recursos: previstos no orçamento vigente. Fundamento legal: Lei Federal nº 14.133/21; Lei Complementar nº 123/06, Decreto Municipal nº 040/23; e legislação pertinente, consideradas as alterações posteriores das referidas normas. Informações: das 08:00 as 12:00 horas dos dias úteis, no endereço supracitado. Telefone: (083) 3643-1066. E-mail: pms.cpl@sossego.pb.gov.br. Edital: www.sossego.pb.gov.br/licitacoes; www.tce.pb.gov.br; www.licitasossego.com.br; www.gov.br/pncp.

Sossego - PB, 12 de Dezembro de 2024
LISNEIDE OLIVEIRA LIMA ALMEIDA
Prefeita Constitucional

PREFEITURA MUNICIPAL DE SOSSÊGO
AVISO DE LICITAÇÃO
CONCORRÊNCIA ELETRÔNICA Nº 00004/2024

Torna público que fará realizar através do Agente de Contratação e Equipe de Apoio, sediada na Rua Horácio Ferreira, 187 - Centro - Sossego - PB, por meio do site www.licitasossego.com.br, licitação modalidade Concorrência Eletrônica, do tipo menor preço, para: CONTRATAÇÃO DE EMPRESA DE CONSTRUÇÃO CIVIL PARA EXECUÇÃO DE OBRAS DE PAVIMENTAÇÃO, EM PARALELEPÍPEDO E MEIO FIO, DA RUA ELIEZER FRANCISCO DOS SANTOS E RUA HORÁCIO FERREIRA NO MUNICÍPIO DE SOSSEGO - PB, CONFORME PROJETO BÁSICO. Abertura da sessão pública: 11:00 horas do dia 10 de Janeiro de 2025. Início da fase de lances: para ocorrer nessa mesma sessão pública. Referência: horário de Brasília - DF. Recursos: previstos no orçamento vigente. Fundamento legal: Lei Federal nº 14.133/21; Lei Complementar nº 123/06; Decreto Municipal nº 040/23; e legislação pertinente, consideradas as alterações posteriores das referidas normas. Informações: das 08:00 as 12:00 horas dos dias úteis, no endereço supracitado. Telefone: (083) 3643-1066. E-mail: pms.cpl@sossego.pb.gov.br. Edital: www.sossego.pb.gov.br/licitacoes; www.tce.pb.gov.br; www.licitasossego.com.br; www.gov.br/pncp.

Sossego - PB, 11 de Dezembro de 2024
LISNEIDE OLIVEIRA LIMA ALMEIDA
Prefeita Constitucional

COMARCA DE ITABAIANA-PB
Ofício Único de Tabelionato de Notas e Protesto de Títulos, de Registro de Imóveis, de RTD/RCPJ e de RCPN

EDITAL DE INTIMAÇÃO AO DEVEDOR FIDUCIANTE

REGINA COELI RODRIGUES DA SILVA, Oficiala do Ofício Único de Tabelionato de Notas e Protesto de Títulos, de Registro de Imóveis, de RTD/RCPJ e de RCPN da Comarca de Itabaiana-PB, segundo as atribuições conferidas pelo Art. 26 da Lei 9.514/97, bem como pela credora CAIXA ECONÔMICA FEDERAL – CNPJ [illegible], do contrato de financiamento imobiliário nº 84442574954, firmado em [illegible], na Matrícula nº 13829, neste cartório, referente ao imóvel situado em AV. PERNAMBUCO, Nº 95, BAIRRO DOS ESTADOS, ITABAIANA-PB – CEP 58360-000, VENHO PELO PRESENTE INTIMAR O(S) SENHOR(ES) ALAN GONÇALVES SOARES -CPF ***.331.244-**, para fins de cumprimento das obrigações contratuais relativas aos encargos devidos que se encontram vencidos, sujeito a atualização monetária, aos juros de mora e acréscimo das despesas de cobrança e honorários advocatícios, até a data do efetivo pagamento, somando-se, também, os encargos que vencerem no prazo desta intimação. Salientamos que o (a) Sr. (a) poderá efetuar a purga da mora na agência da CAIXA detentora do financiamento, no caso a Agência Itabaiana do Norte, dentro do prazo definido nesta intimação. Assim, procede à INTIMAÇÃO de Vossas Senhorias, para que se dirija a este Cartório de Registro de Imóveis, situado à Av. José Silveira, nº 70, onde deverá efetuar a purga do débito, no prazo improrrogável de 15 dias úteis, contados a partir da data desta publicação. Nesta oportunidade, ficam Vossas Senhorias cientificados que o não cumprimento da referida obrigação no prazo ora estipulado, garante o direito de consolidação da propriedade do imóvel em favor da credora fiduciária – CAIXA ECONÔMICA FEDERAL, nos termos do Art. 26, § 7º da Lei 9.514/97. Eu, Enedina Helena Rodrigues Quirino, Escrevente substituta, o digitei. Itabaiana, 09/12/2024

ALOISIO SILVA SA INDÚSTRIA E COMÉRCIO - EDITAL DE CONVOCAÇÃO DE ASSEMBLEIA GERAL – Por este edital são convocados os Senhores Acionistas a se reunirem em Assembleia Geral Ordinária e Extraordinária, a realizar-se em conjunto no dia 15 de dezembro de 2024, às 10:00 horas, na sede social da Companhia, estabelecida à Rua João Pessoa, 330, nesta Cidade, para deliberarem sobre a seguinte Ordem do Dia: 1) discussão e votação dos Documentos da Administração, do Balanço Patrimonial, das Demonstrações do Resultado, das Mutações do Patrimônio Líquido e das Origens e Aplicações dos Recursos, todos referentes ao Exercício de 2023, publicado no jornal A União, no dia 08.11.2024; 2) homologação dos assuntos constantes da Reunião da Diretoria realizada no dia 14.11.2024; 3) deliberação sobre alteração do valor do capital social; 4) outros assuntos de interesse dos Acionistas. Os documentos acham-se à disposição dos Acionistas para consulta na sede da Companhia. Campina Grande, 22 de novembro de 2024. PAULA FRANCINETE MEDEIROS SILVA – Diretora Presidente.

CIA DE ÁGUA E ESGOTOS DA PARAIBA - CAGEPA JOAO PESSOA - CNPJ/CPF Nº 09.123.654/0001-87 Torna público que solicitou a SUDEMA - Superintendência de Administração do Meio Ambiente, SIGMA-AA-ATIVIDADES FLORESTAIS-AA = USO ALTERNATIVO DO SOLO (CONSTRUÇÃO DE INTERCEPTOR LARANJEIRAS MARGEM DIREITA) = ÁREA P/ SUPRESSÃO: 1,28HA = UATV: JOSÉ AMÉRICO E CUIÁ, JOÃO PESSOA-PB. JOAO PESSOA-PB. Processo: 2024-008058/TEC/AA-0874.

FRANCO LEILÕES | **LEILÃO DE IMÓVEL** | inter

EDITAL DE LEILÃO

Fernando de Melo Franco, Leiloeiro Oficial, Matrículas JUCEMG nº 1030 e JUCESP nº 1281, devidamente autorizado pelo credor fiduciário abaixo qualificado, ou sua Preposta registrada na JUCEMG, Cássia Maria de Melo Franco, CPF: 748.127.276-49, RG: MG-3.066.238, faz saber que, na forma da Lei nº 9.514/97 e do Decreto-lei nº. 21.981/32 levará à LEILÃO PÚBLICO de modo online e/ou presencial [illegible], nas seguintes condições. IMÓVEL: Unidade Autônoma sob nº 210 [illegible], Bloco B, do Edifício [illegible] Club, situado à Rua Professor Eudes Vieira, sob nº 128, esquina com a Avenida Lima Campos, no bairro dos Estados, João Pessoa/PB. Composto de: sala de estar, sala de jantar, sala de estar, varanda, circulação; 01 quarto social; 01 WC social; 01 suíte; 01 WC suíte; 01 dependência reversível; cozinha, área de serviço; WC serviço e lavanderia; além de 02 vagas de garagem de nº 79, 79B; com área real privativa de 82,1469m², área real de uso comum de 74,6159m², área real total de 156,7628m². Imóvel objeto da Matrícula nº 102.940 do 6º Serviço Notarial e 2º Registral da Comarca de João Pessoa/PB. Dispensa-se a descrição completa do IMÓVEL, nos termos do art. 2º da Lei nº 7.433/85 e do Art. 3º do Decreto nº 93.240/86, valendo o mesmo descrito e caracterizado na matrícula anteriormente mencionada. Obs.: Imóvel ocupado. Desocupação por conta do adquirente, nos termos do art. 30, caput e parágrafo único da Lei 9.514/97, com a redação dada pela Lei nº 14.711/2023. DATA DOS LEILÕES: 1º Leilão dia [illegible], às [illegible] horas, e 2º Leilão dia [illegible], às [illegible] horas. LOCAL: Av. [illegible] – Belo Horizonte/MG. DEVEDORES FIDUCIANTES: EDGAR BARBOSA DE OLIVEIRA, brasileiro, [illegible], RG: 2152846 SSP/PB, CPF: 031.104.264-82, residente e domiciliado à Rua Conceição Cabral, nº 1030, [illegible], João Pessoa/PB, CEP: 58020-210. CREDOR FIDUCIÁRIO: Banco Inter S.A., CNPJ 00.416.968/0001-01. DO PAGAMENTO: [illegible]. DOS VALORES: 1º Leilão: R$ 1.711.720,98 [illegible]. 2º leilão: R$ 737.801,14 [illegible], calculados na forma do art. 26, §1º e art. 27, parágrafos 1º, 2º e 3º da Lei nº 9.514/97, com a redação dada pela nº 14.711/2023. Os valores acima atualizados até a presente data podendo sofrer alterações no momento do leilão. COMISSÃO DO LEILOEIRO: Caberá ao arrematante, o pagamento da comissão do leiloeiro, no valor de 5% (cinco por cento) da arrematação, a ser paga à vista, no ato do leilão, [illegible]. DO LEILÃO ONLINE: [illegible]. OBSERVAÇÕES: [illegible]

[illegible] Belo Horizonte/MG, 09/12/2024.

www.francoleiloes.com.br (31) 3360-4030

LEILÃO DE ALIENAÇÃO FIDUCIÁRIA
Presencial e Online

itaú zuk

Credor Fiduciário: ITAÚ UNIBANCO S/A
Fiduciante: CARINA ANDREZA NUNES DE SOUSA

LOTE 03 - UNIDADE AUTÔNOMA DE N.º 201, DO RESIDENCIAL MARIA ALTINA, situado à Rua Devedor [illegible], n.º 235, no bairro Jardim Oceania, João Pessoa/PB. É composto por sala estar/jantar, varanda, 03 (três) quartos, sendo um suíte, wc social, cozinha, área de serviço e no pavimento térreo 01 (uma) vaga de garagem semicoberta (PNE), com área real privativa de 57,23m², área de vaga de garagem de 12,50m², área de uso comum de 7,53m², área real total de 77,12m², área do terreno de uso exclusivo de 0m², área do terreno de uso comum de 34,94m², área do terreno total de 34,94m². Imóvel objeto da matrícula nº 147.488 do 2º Ofício de Registro de Imóveis de João Pessoa/PB. Observação: Imóvel Ocupado. Desocupação por conta do adquirente, nos termos do art. 30 da lei 9.514/97. 1º Leilão no dia 02/01/2025, às 11:00 horas, à Rua Minas Gerais, 316, CJ. 62, Higienópolis – 01244-010 – São Paulo/SP, com lance mínimo igual ou superior a R$ 236.547,25 (duzentos e trinta e seis mil, quinhentos e quarenta e sete reais e vinte e cinco centavos). 2º Leilão dia 28/01/2025, no mesmo horário e local, com lance mínimo igual ou superior a R$ 207.071,87 (duzentos e sete mil, setenta e um reais e oitenta e sete centavos).

O arrematante presente pagará no ato o preço total da arrematação e a comissão do leiloeiro, correspondente a 5% sobre o valor da arremate, inclusive o devedor fiduciante, no caso do exercício do direito de preferência, na forma da lei. As demais condições obedecerão ao que regula o Decreto nº 21.981 de 19 de outubro de 1.932, com as alterações introduzidas pelo Decreto nº 22.427 de 1º de fevereiro de 1.933, que regula a profissão de Leiloeiro Oficial. Edital completo no site do leiloeiro. Leiloeira Oficial: Dora Plat - Jucesp 744.

PARA MAIS INFORMAÇÕES: 3003.0677 | PORTALZUK.com.br



LEVE PARA CASA A UNIÃO, A MELHOR INFORMAÇÃO

ASSINE O JORNAL A UNIÃO

3218.6518 / (83) 99117 7042

CIRCULACAO@EPC.PB.GOV.BR

EMPRESA PARAIBANA DE COMUNICAÇÃO

Diário Oficial - Santo André/PB.
Poder Executivo

SEM PUBLICAÇÃO

EXPEDIENTE DO EXECUTIVO

Gabinete do Prefeito

Prefeito Municipal
EDGLEI AMORIM DO NASCIMENTO

Vice-Prefeita
SELMA PATRÍCIA MESSIAS DE OLIVEIRA

Chefe de Gabinete
EDGLEY FIDELIS SOUTO MESSIAS

Controladoria Geral do Município
Controlador Geral
ERILEIDE DE OLIVEIRA LIMA

Procuradoria Geral do Município
Procurador Geral
JOÃO JOSÉ MACIEL ALVES

Secretaria Municipal de Administração
Secretário
JONAS MACIEL DA SILVA

Secretaria Municipal de Finanças
Secretário - Interina
MARIA DAS GRAÇAS BEZERRA IMPERIANO

Secretaria Municipal de Agricultura
Secretário
ALEX BARBOSA DOS SANTOS

Secretaria Municipal de Educação Cultura e Esportes
Secretário
CAMILA MARIA BURITI DE MEDEIROS

Secretaria Municipal de Infraestrutura, Obras e Serviços Urbanos
Secretária
JOSÉ FRETAS JUNIOR

Secretaria Municipal do Meio Ambiente
Secretário
MARCELINO CAVALCANTE SOUTO

Secretaria Municipal de Saúde
Secretária
SILVANA FERNANDES MARINHO

Secretaria Municipal de Desenvolvimento Humano e Social
Secretária
ALDENICE LEITE DE FARIAS

Instituído pela Lei Municipal Nº. 05 de 05 de fevereiro de 1997
Regulamentado pelo Decreto nº 020 de 15 de junho de 2020

Diário Oficial - Santo André/PB.
Poder Legislativo

EXPEDIENTE DO LEGISLATIVO

Gabinete do Presidente
Presidente
MARIA CRISTIANE ALVES DE MEDEIROS

Vice Presidente
RODRIGO CAMILO DA COSTA

Primeiro Secretario
JOSÉ DENYS CAVALCANTE DE OLIVEIRA

Segundo Secretário
MARIA DO SOCORRO SOUTO MESSIAS

Legislatura 2021/2024

ESMERALDO FIGUEREDO SOBRINHO

FILIPE SILVA MOREIRA

FRANCISCO EDIGLEI CORREIA JUNIOR

JOSE DENYS CAVALCANTE DE OLIVEIRA

JOÃO BATISTA SALES NOBERTO

MARIA CRISTIANE ALVES DE MEDEIROS

MARIA DO SOCORRO SOUTO MESSIAS

RODRIGO CAMILO DA COSTA

ROSENILDO ALVES LOPES

Instituído pela Lei Municipal Nº. 05 de 05 de fevereiro de 1997
Regulamentado pelo Decreto nº 020 de 15 de junho de 2020

EXTRATO DE RATIFICAÇÃO

ADJUDICAÇÃO E RATIFICAÇÃO – DISPENSA Nº DV 0005/2024

Nos termos dos elementos constantes da respectiva Exposição de Motivos que instrui o processo e observado o parecer da Assessoria Jurídica, referente a Dispensa de Licitação nº DV0005/2024, que objetiva: Locação de sistema de controle legislativo e portal institucional para transparência pública da Câmara Municipal de Santo André PB; ADJUDICO o seu objeto e RATIFICO o correspondente procedimento em favor de: ADRIELLY DE CASTRO SILVA OLIVEIRA - R$ 28.200,00.

Santo André - PB, 12 de Dezembro de 2024
MARIA CRISTIANE ALVES DE MEDEIROS - Presidente

Publicada e Autorizada por: ANDERSON NUNES DE MEDEIROS
Código da Matéria: 20241214091842 - **Data/Hora Publicação:** 14/12/2024 09:19:15

EXTRATO DE DISPENSA DE LICITAÇÃO

EXTRATO DE DISPENSA DE LICITAÇÃO -

PROCESSO: Exposição de Motivos nº DV0005/2024. OBJETO: Locação de sistema de controle legislativo e portal institucional para transparência pública da Câmara Municipal de Santo André PB. FUNDAMENTO LEGAL: Art. 75, inciso II, da Lei 14.133/21. AUTORIZAÇÃO: Chefia de Gabinete. RATIFICAÇÃO: Presidente, em 12/12/2024.

Santo André - PB, 12 de Dezembro de 2024
MARIA CRISTIANE ALVES DE MEDEIROS - Presidente

Publicada e Autorizada por: ANDERSON NUNES DE MEDEIROS
Código da Matéria: 20241214091928 - **Data/Hora Publicação:** 14/12/2024 09:19:57

EXTRATO DE CONTRATO

EXTRATO DE CONTRATO - DISPENSA DE LICITAÇÃO Nº DV 0005/2024

OBJETO: Locação de sistema de controle legislativo e portal institucional para transparência pública da Câmara Municipal de Santo André PB. FUNDAMENTO LEGAL: Dispensa de Licitação nº DV0005/2024. DOTAÇÃO: Recursos não Vinculados de Impostos: 10.100–CÂMARA MUNICIPAL; 10100.01.031.2002.2001 – MANUT. DAS ATIVIDADES DO PODER LEGISLATIVO; 3.3.90.39.00.00 – OUTROS SERVIÇOS DE TERCEIROS - PESSOA JURÍDICA; FONTE 500. VIGÊNCIA: até o final do exercício financeiro de 2024. PARTES CONTRATANTES: Câmara Municipal de Santo André e: CT Nº 0007/2024 - 13.12.24 - ADRIELLY DE CASTRO SILVA OLIVEIRA - R$ 28.200,00.

Santo André - PB, 13 de Dezembro de 2024
MARIA CRISTIANE ALVES DE MEDEIROS - Presidente

Publicada e Autorizada por: ANDERSON NUNES DE MEDEIROS
Código da Matéria: 20241214092005 - **Data/Hora Publicação:** 14/12/2024 09:22:11

OUTROS ATOS ADMINISTRATIVOS

GESTOR E FISCAL DO CONTRATO - DISPENSA Nº DV 0005/2024

Nos termos da norma vigente e observado o disposto no respectivo processo, que objetiva: Locação de sistema de controle legislativo e portal institucional para transparência pública da Câmara Municipal de Santo André PB; DESIGNO os servidores Divanizio da Silva Souza, Chefe de Gabinete, como Gestor; e Anderson Nunes de Medeiros, para Fiscal, do contrato decorrente da Dispensa nº DV0005/2024, especialmente para acompanhar e fiscalizar a execução do referido contrato, respectivamente.

Santo André - PB, 13 de Dezembro de 2024
MARIA CRISTIANE ALVES DE MEDEIROS - Presidente

Publicada e Autorizada por: ANDERSON NUNES DE MEDEIROS
Código da Matéria: 20241214092244 - **Data/Hora Publicação:** 14/12/2024 09:23:37